


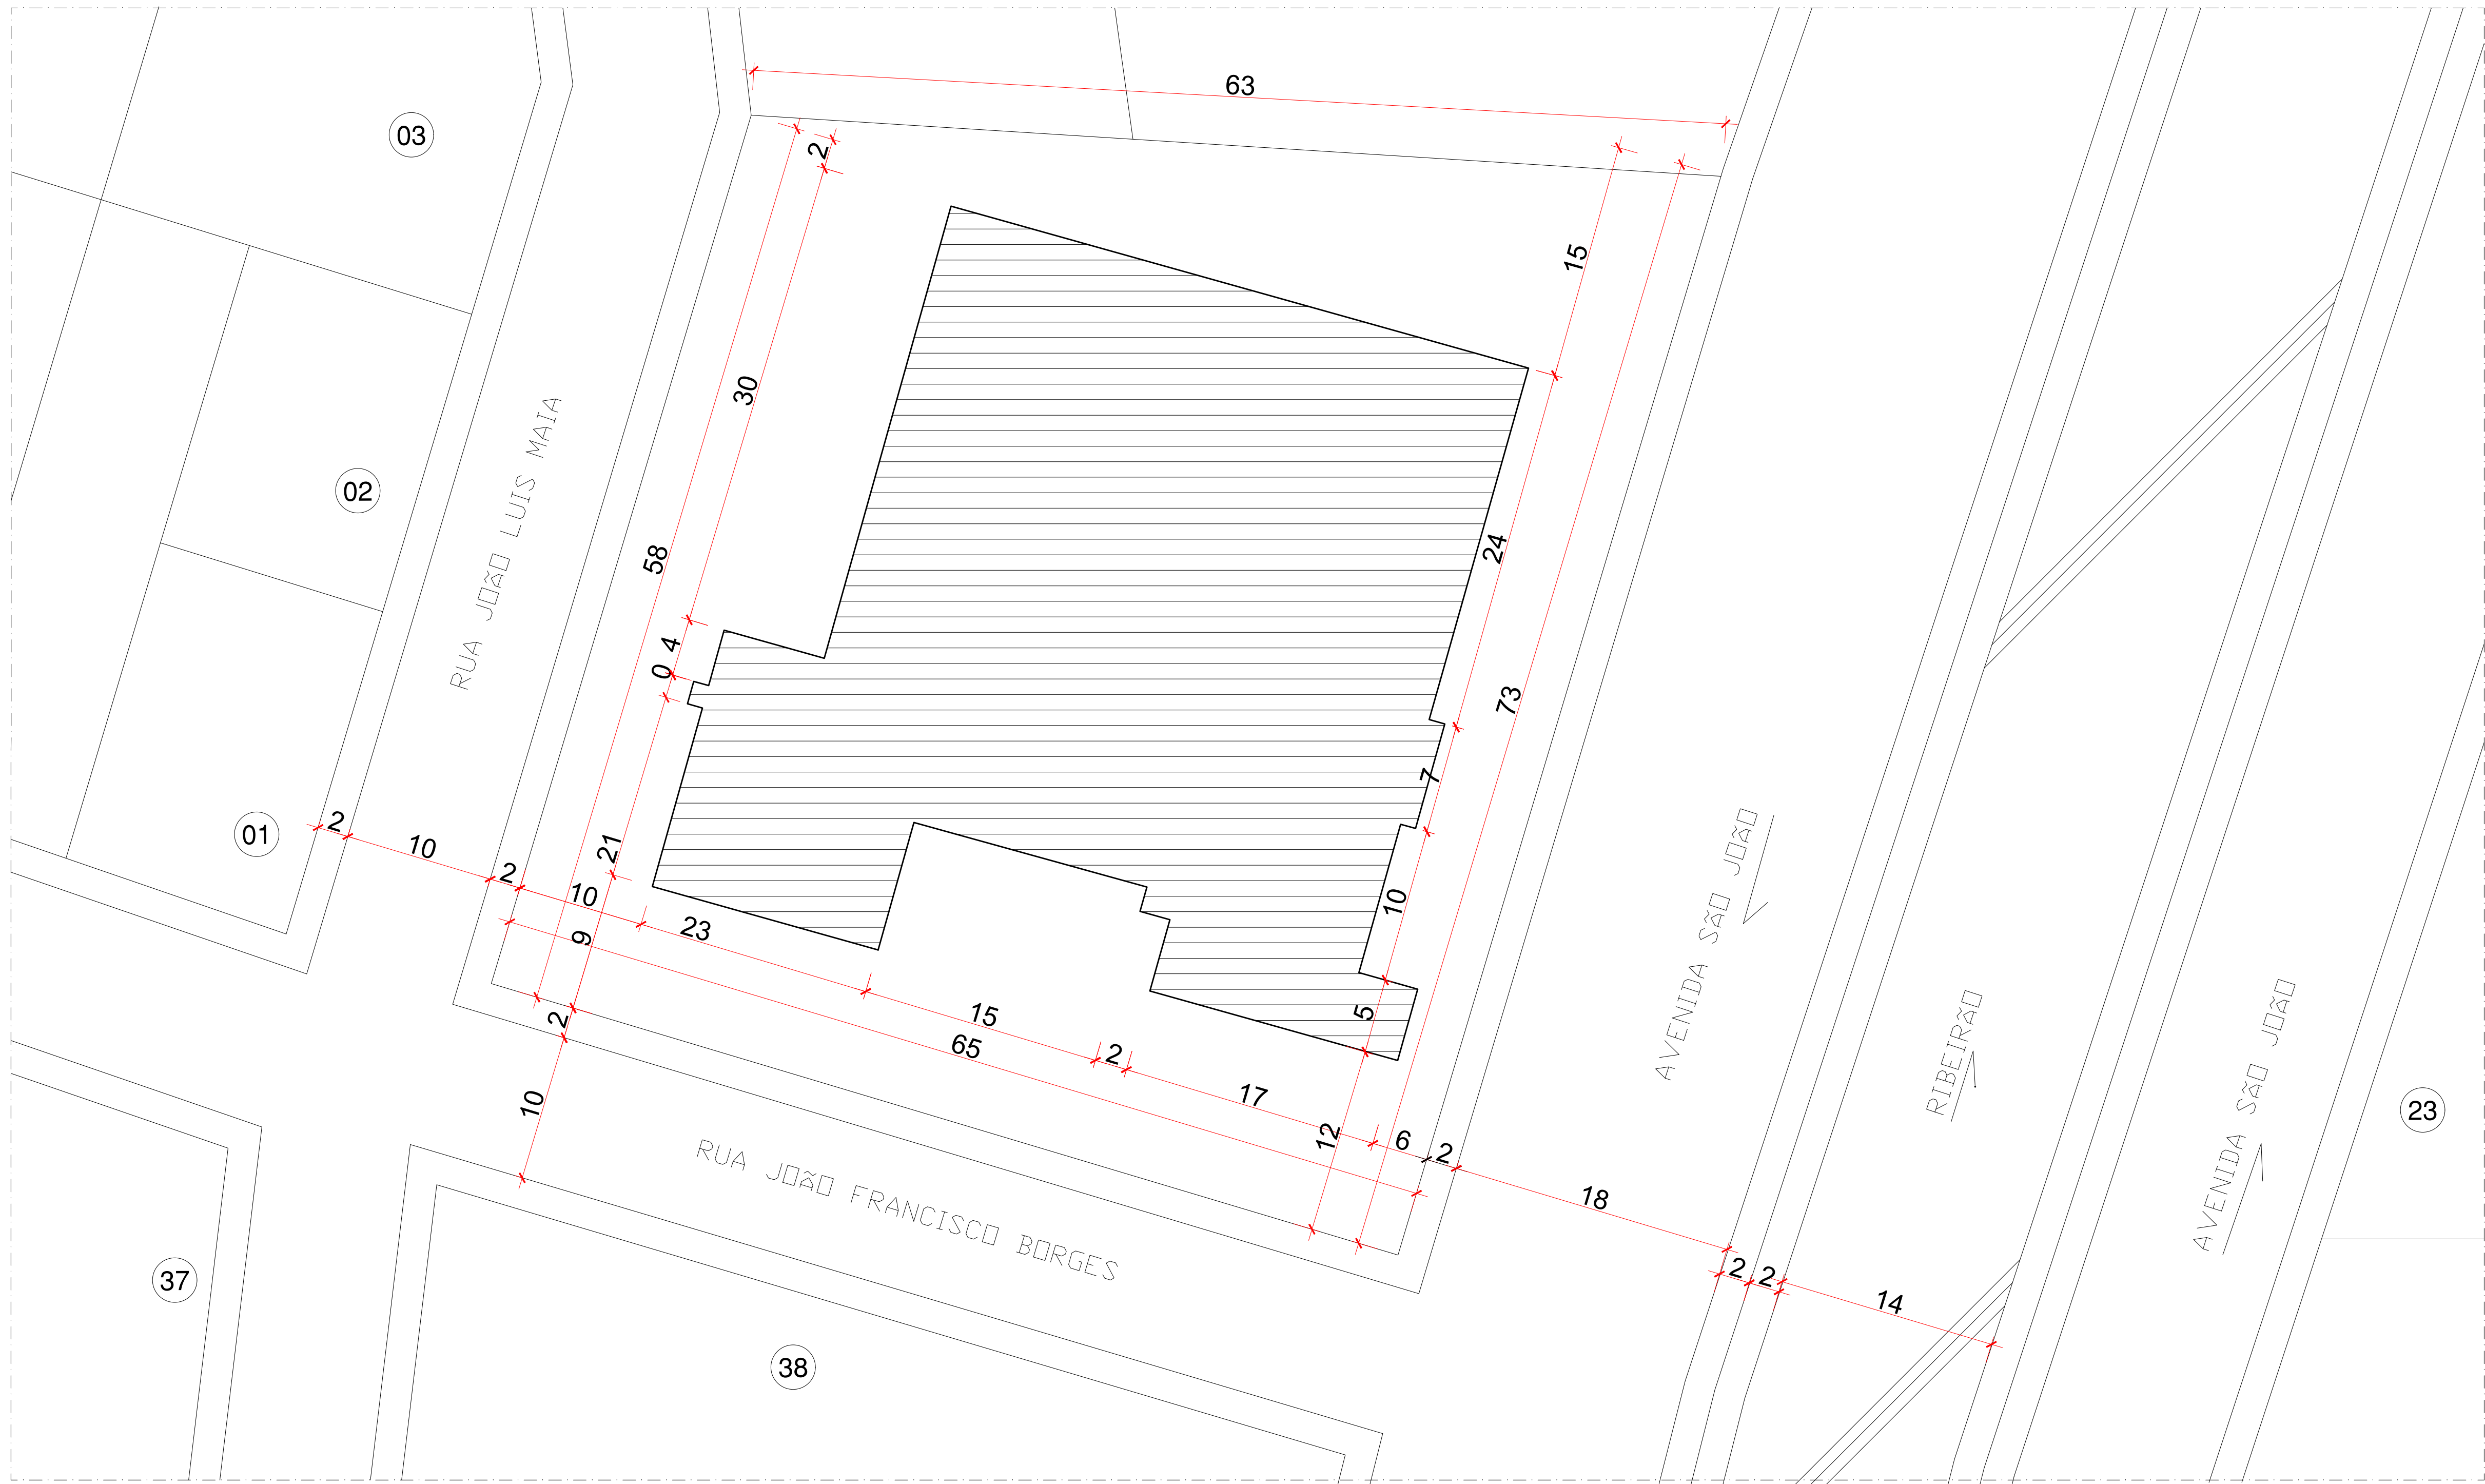
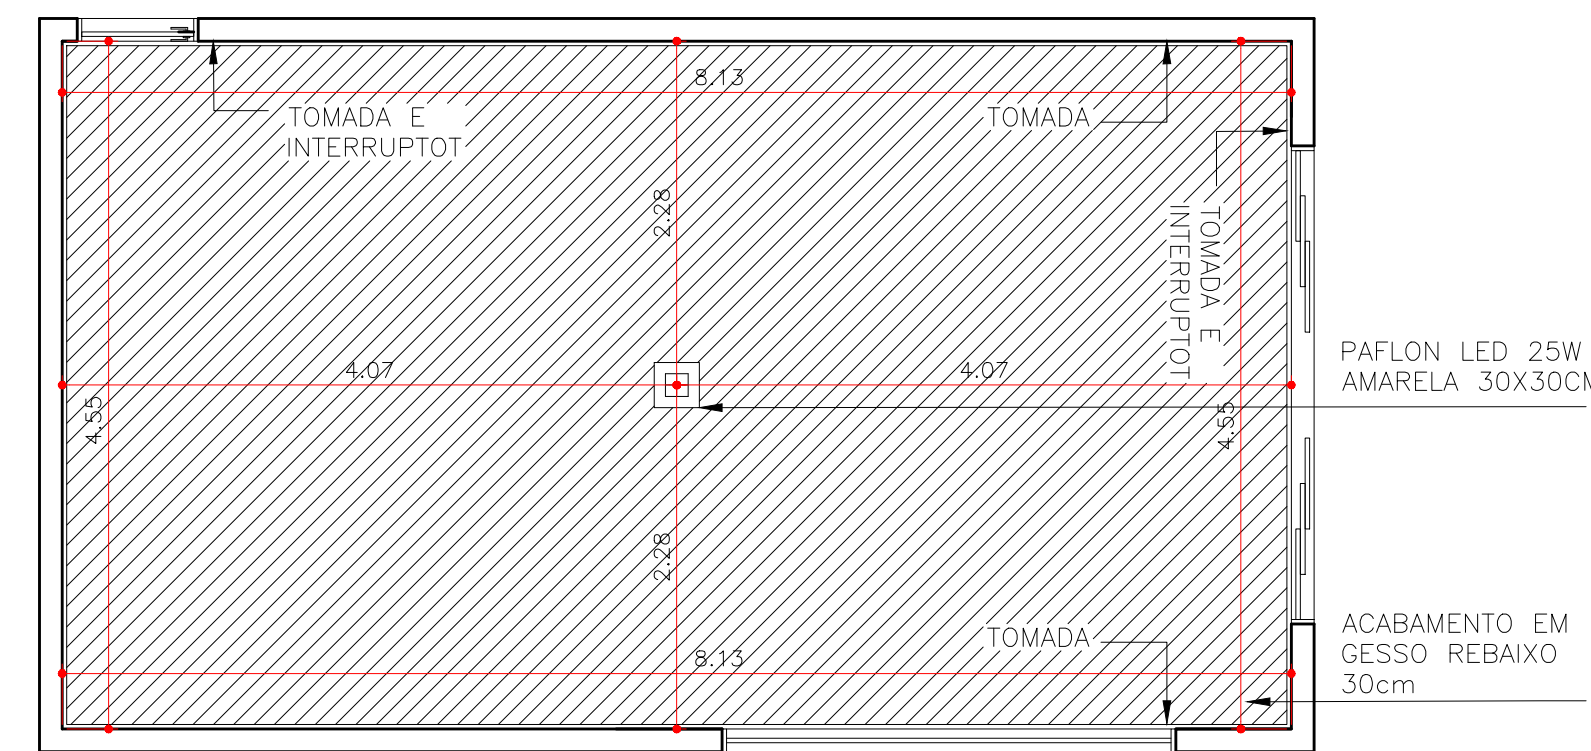
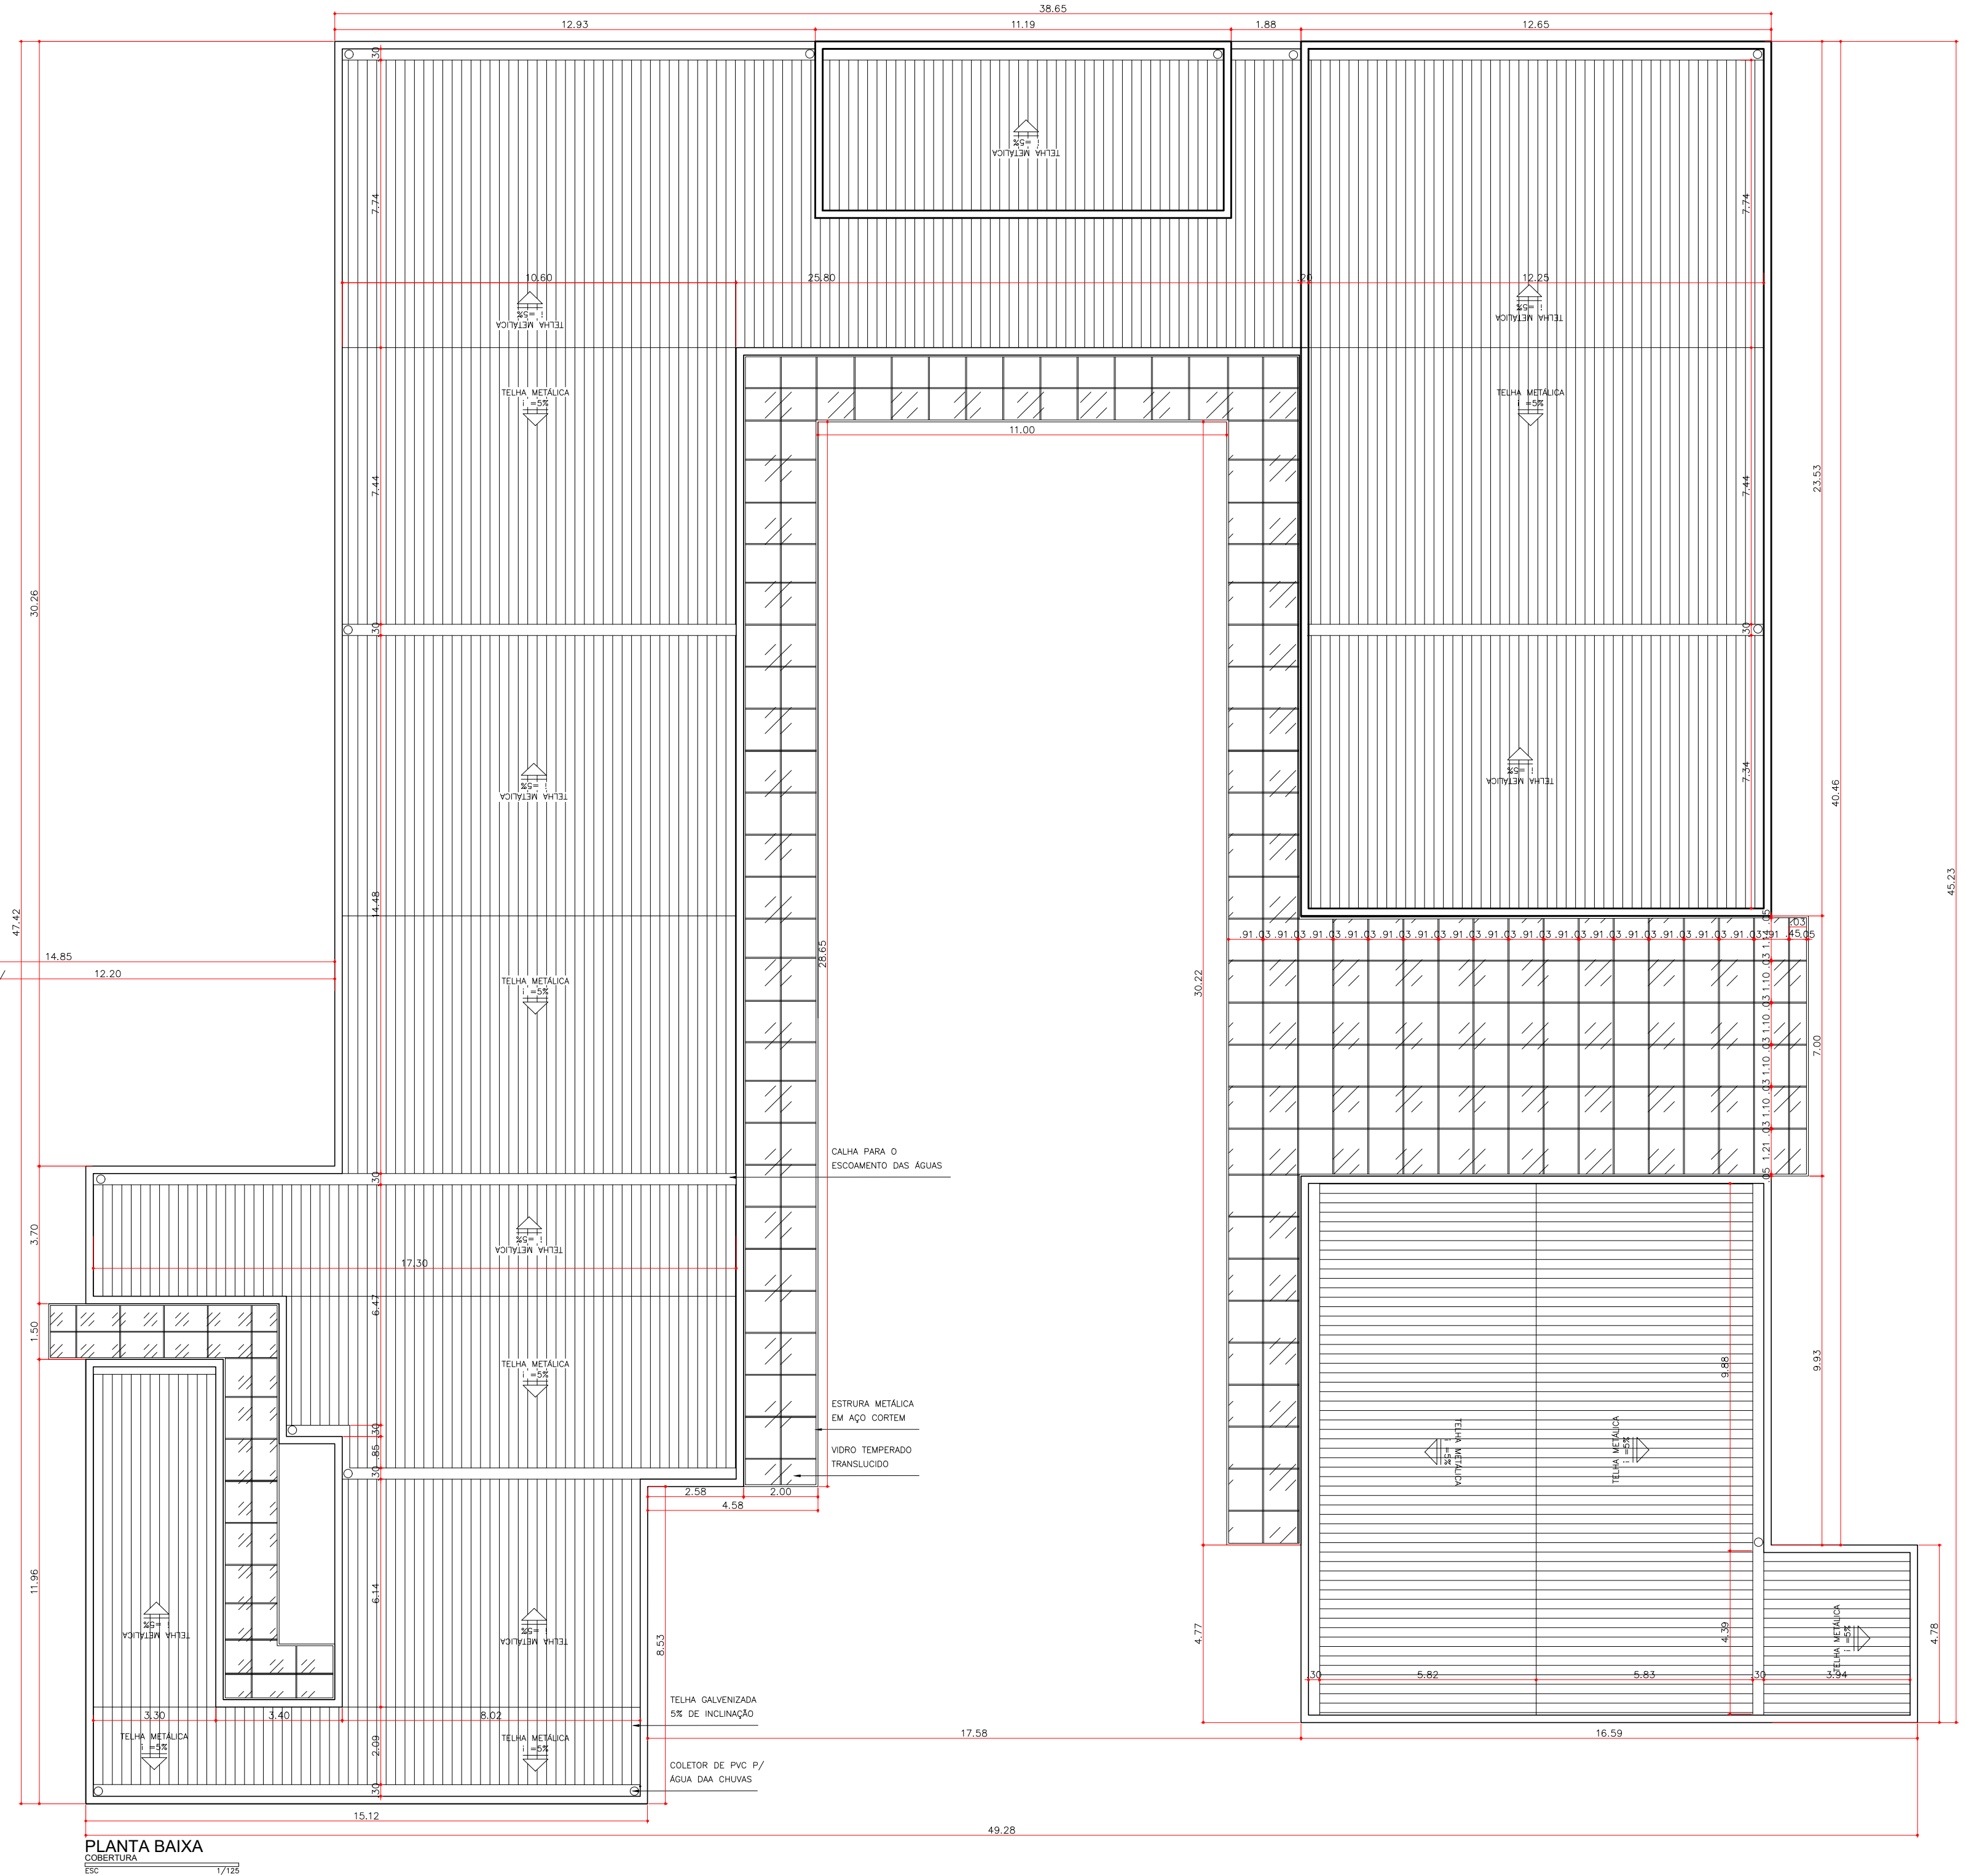
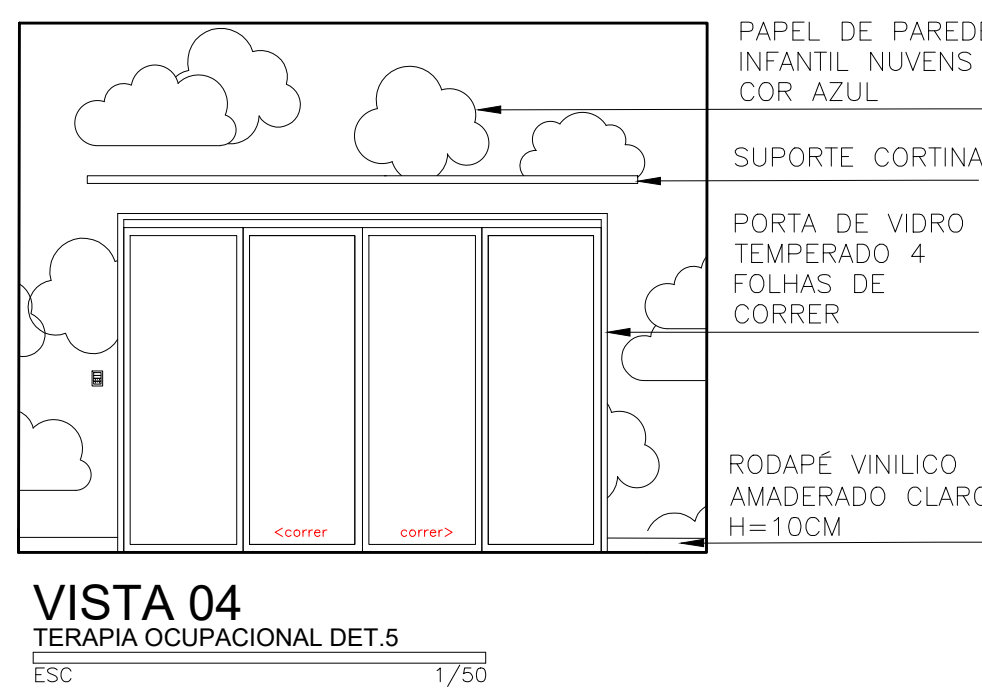
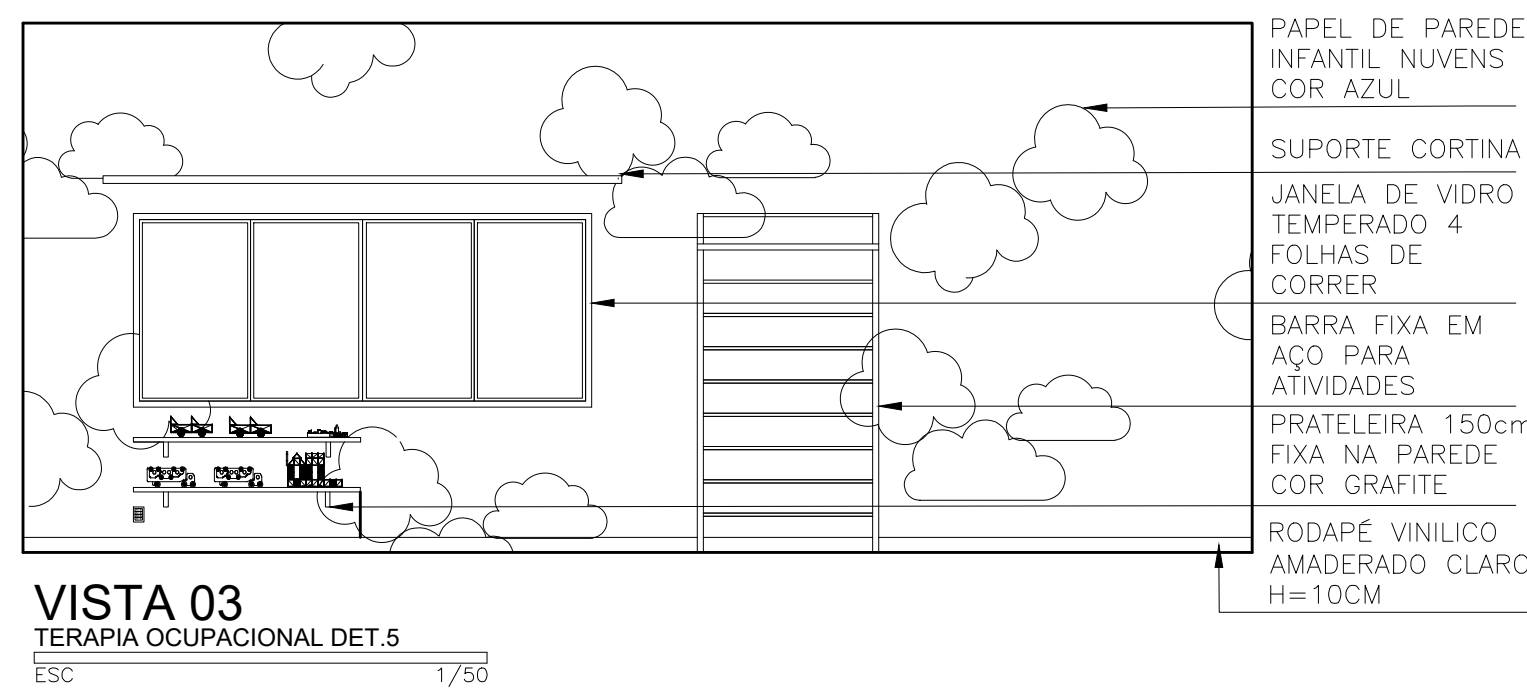
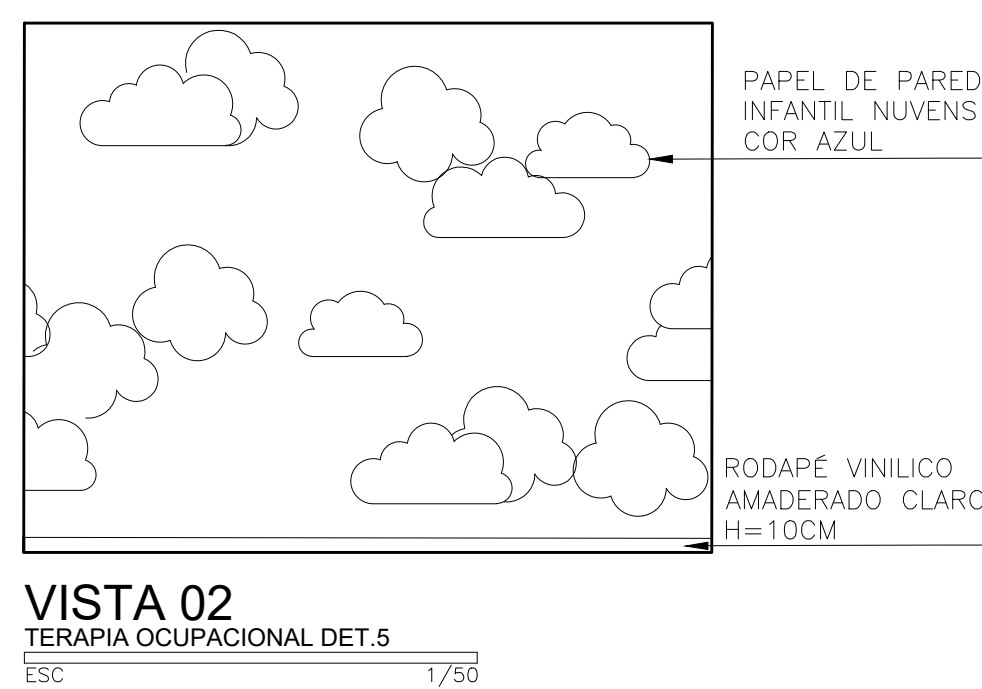
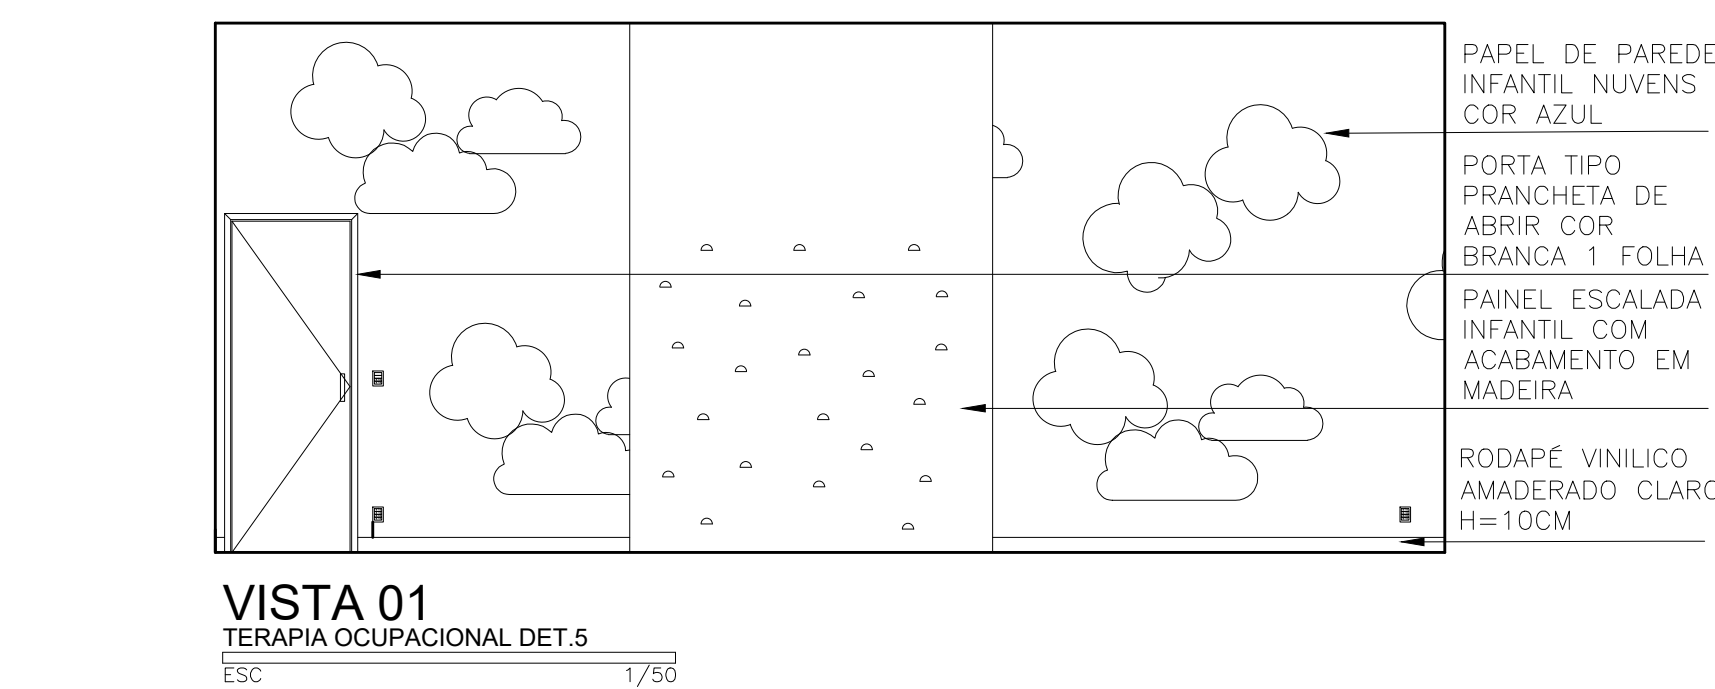
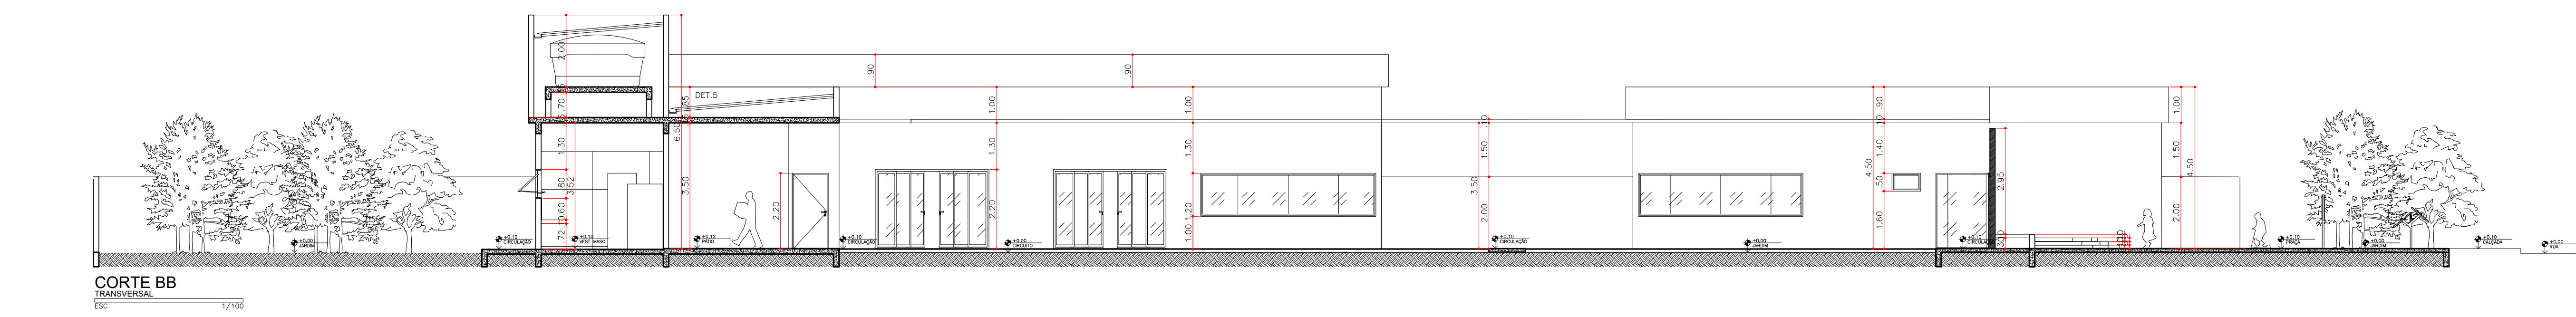


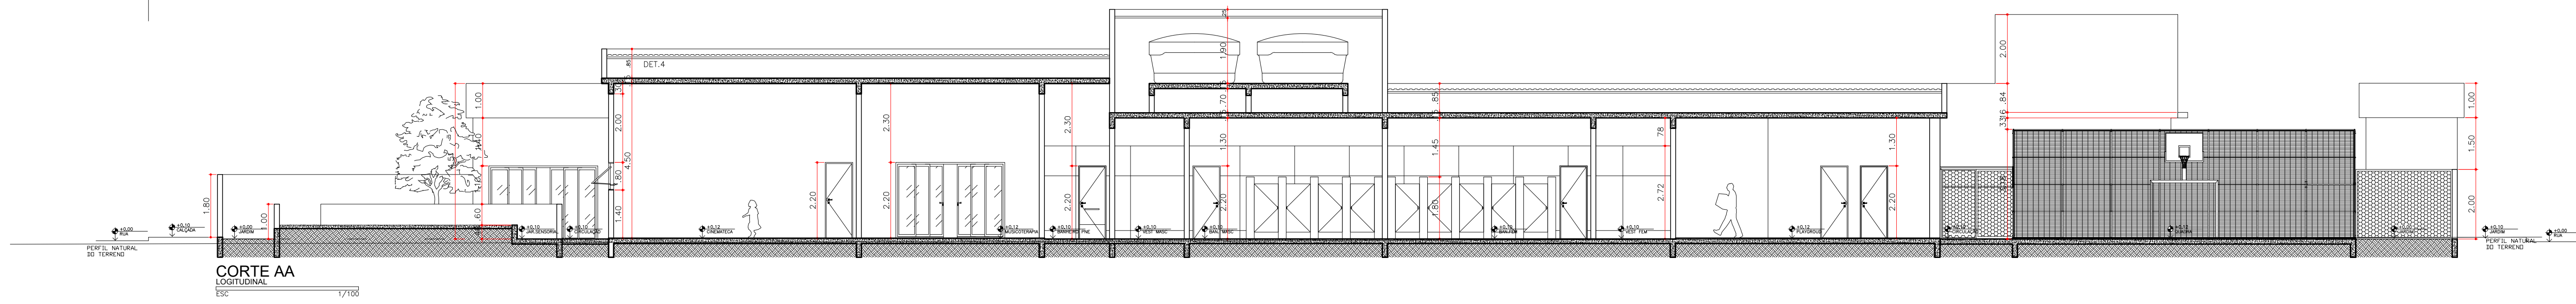

SITUAÇÃO E IMPLANTAÇÃO
TERRENO
ESC 1/250

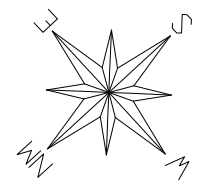


PLANTA DE ILUMINAÇÃO
TERAPIA OCUPACIONAL DET.5
ESC 1/100

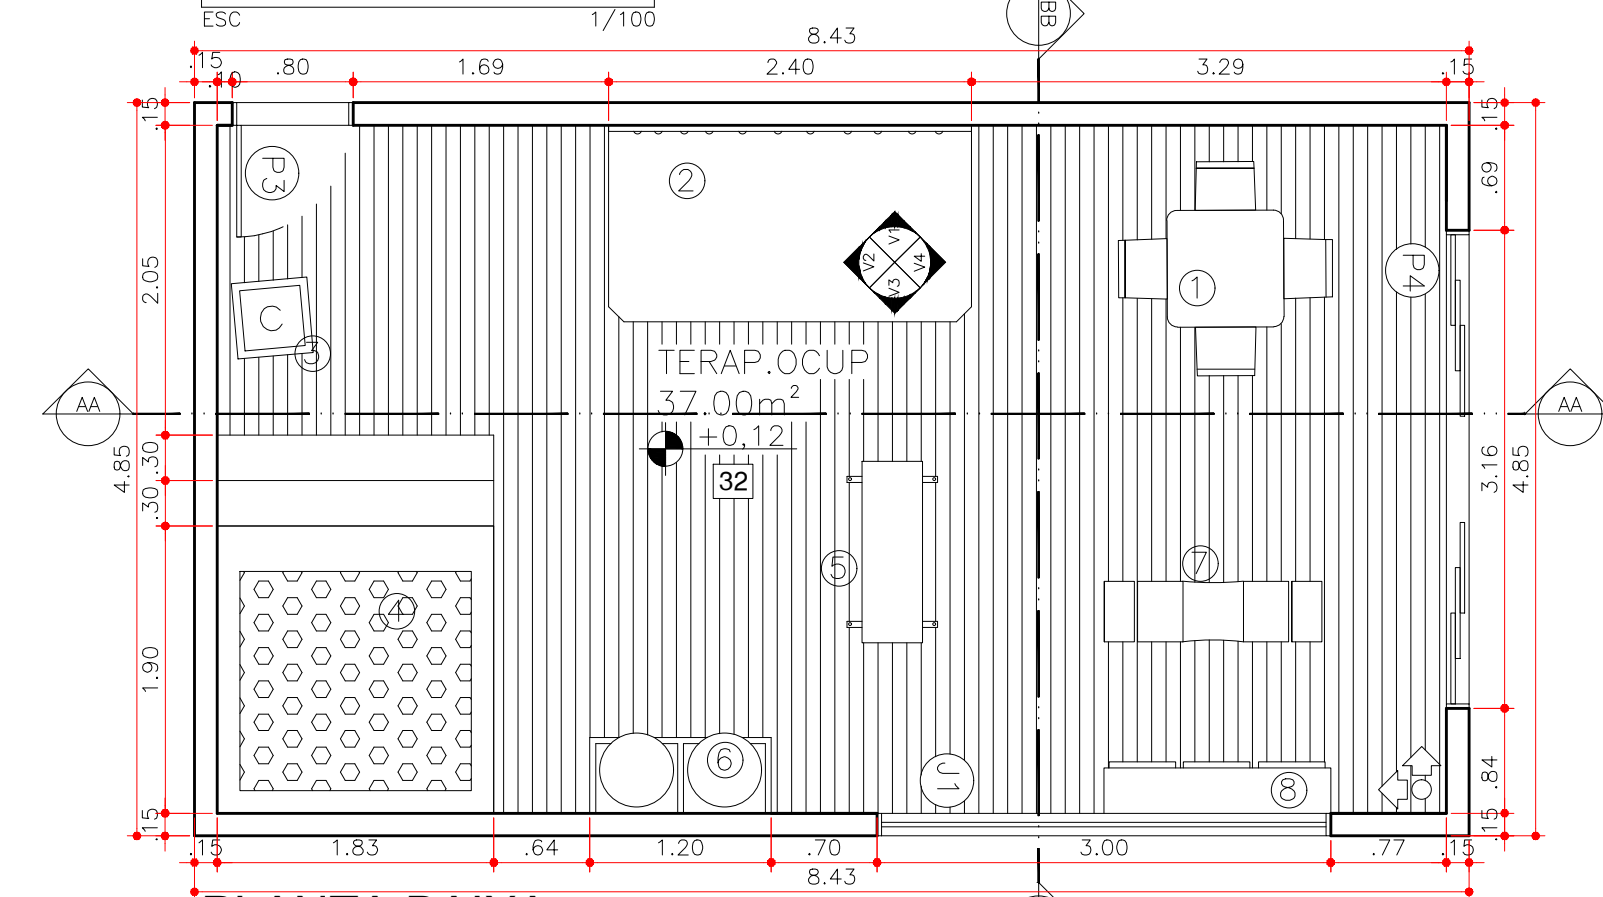


PLANTA BAIXA
TERAPIA OCUPACIONAL DET.5
ESC 1/100

- 1- MESA DE MADEIRA INFANTIL QUATRO LUGARES
- 2- COLCHONETE D28 EM TECIDO IMPERMEÁVEL
- 3- DADO DE ESPUMA COM LETRAS COLORIDAS
- 4- PISCINA DE BOLINHA ACOCHOADA COM TECIDO IMPERMEÁVEL
- 5- BALANÇO COM ESPUMA E TECIDO IMPERMEÁVEL
- 6- BARRA EM AÇO FIXO PARA ATIVIDADES MOTORAS
- 7- POOFS DE ESPUMA MODULAR ALTERNATIVO PARA ATIVIDADES
- 8- PRATELEIRA 150CM FIXA NA PAREDE COR GRAFITE





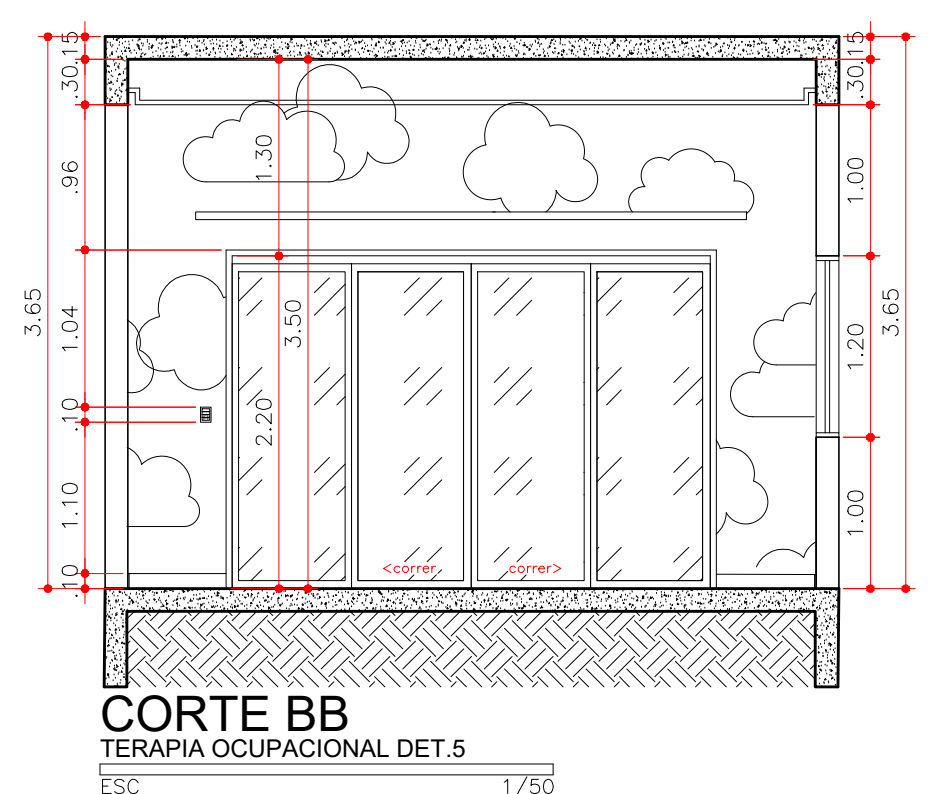


INSTITUIÇÃO			
CENTRO UNIVERSITÁRIO DE LAVRAS			
CURSO	ARQUITETURA E URBANISMO	PERÍODO	9º
PROFESSOR	TRABALHO DE CONCLUSÃO DE CURSO	PROF.	MARISA PEREIRA
ALUNO	KELVIN VALENTINO OLIVEIRA	MATRÍCULA	0013177
ASSISTENTE	SITUAÇÃO E IMPLANTAÇÃO, COBERTURA, CORTES E DETALHAMENTO.		
REVISÃO	1/100	DATA	22/11/2022

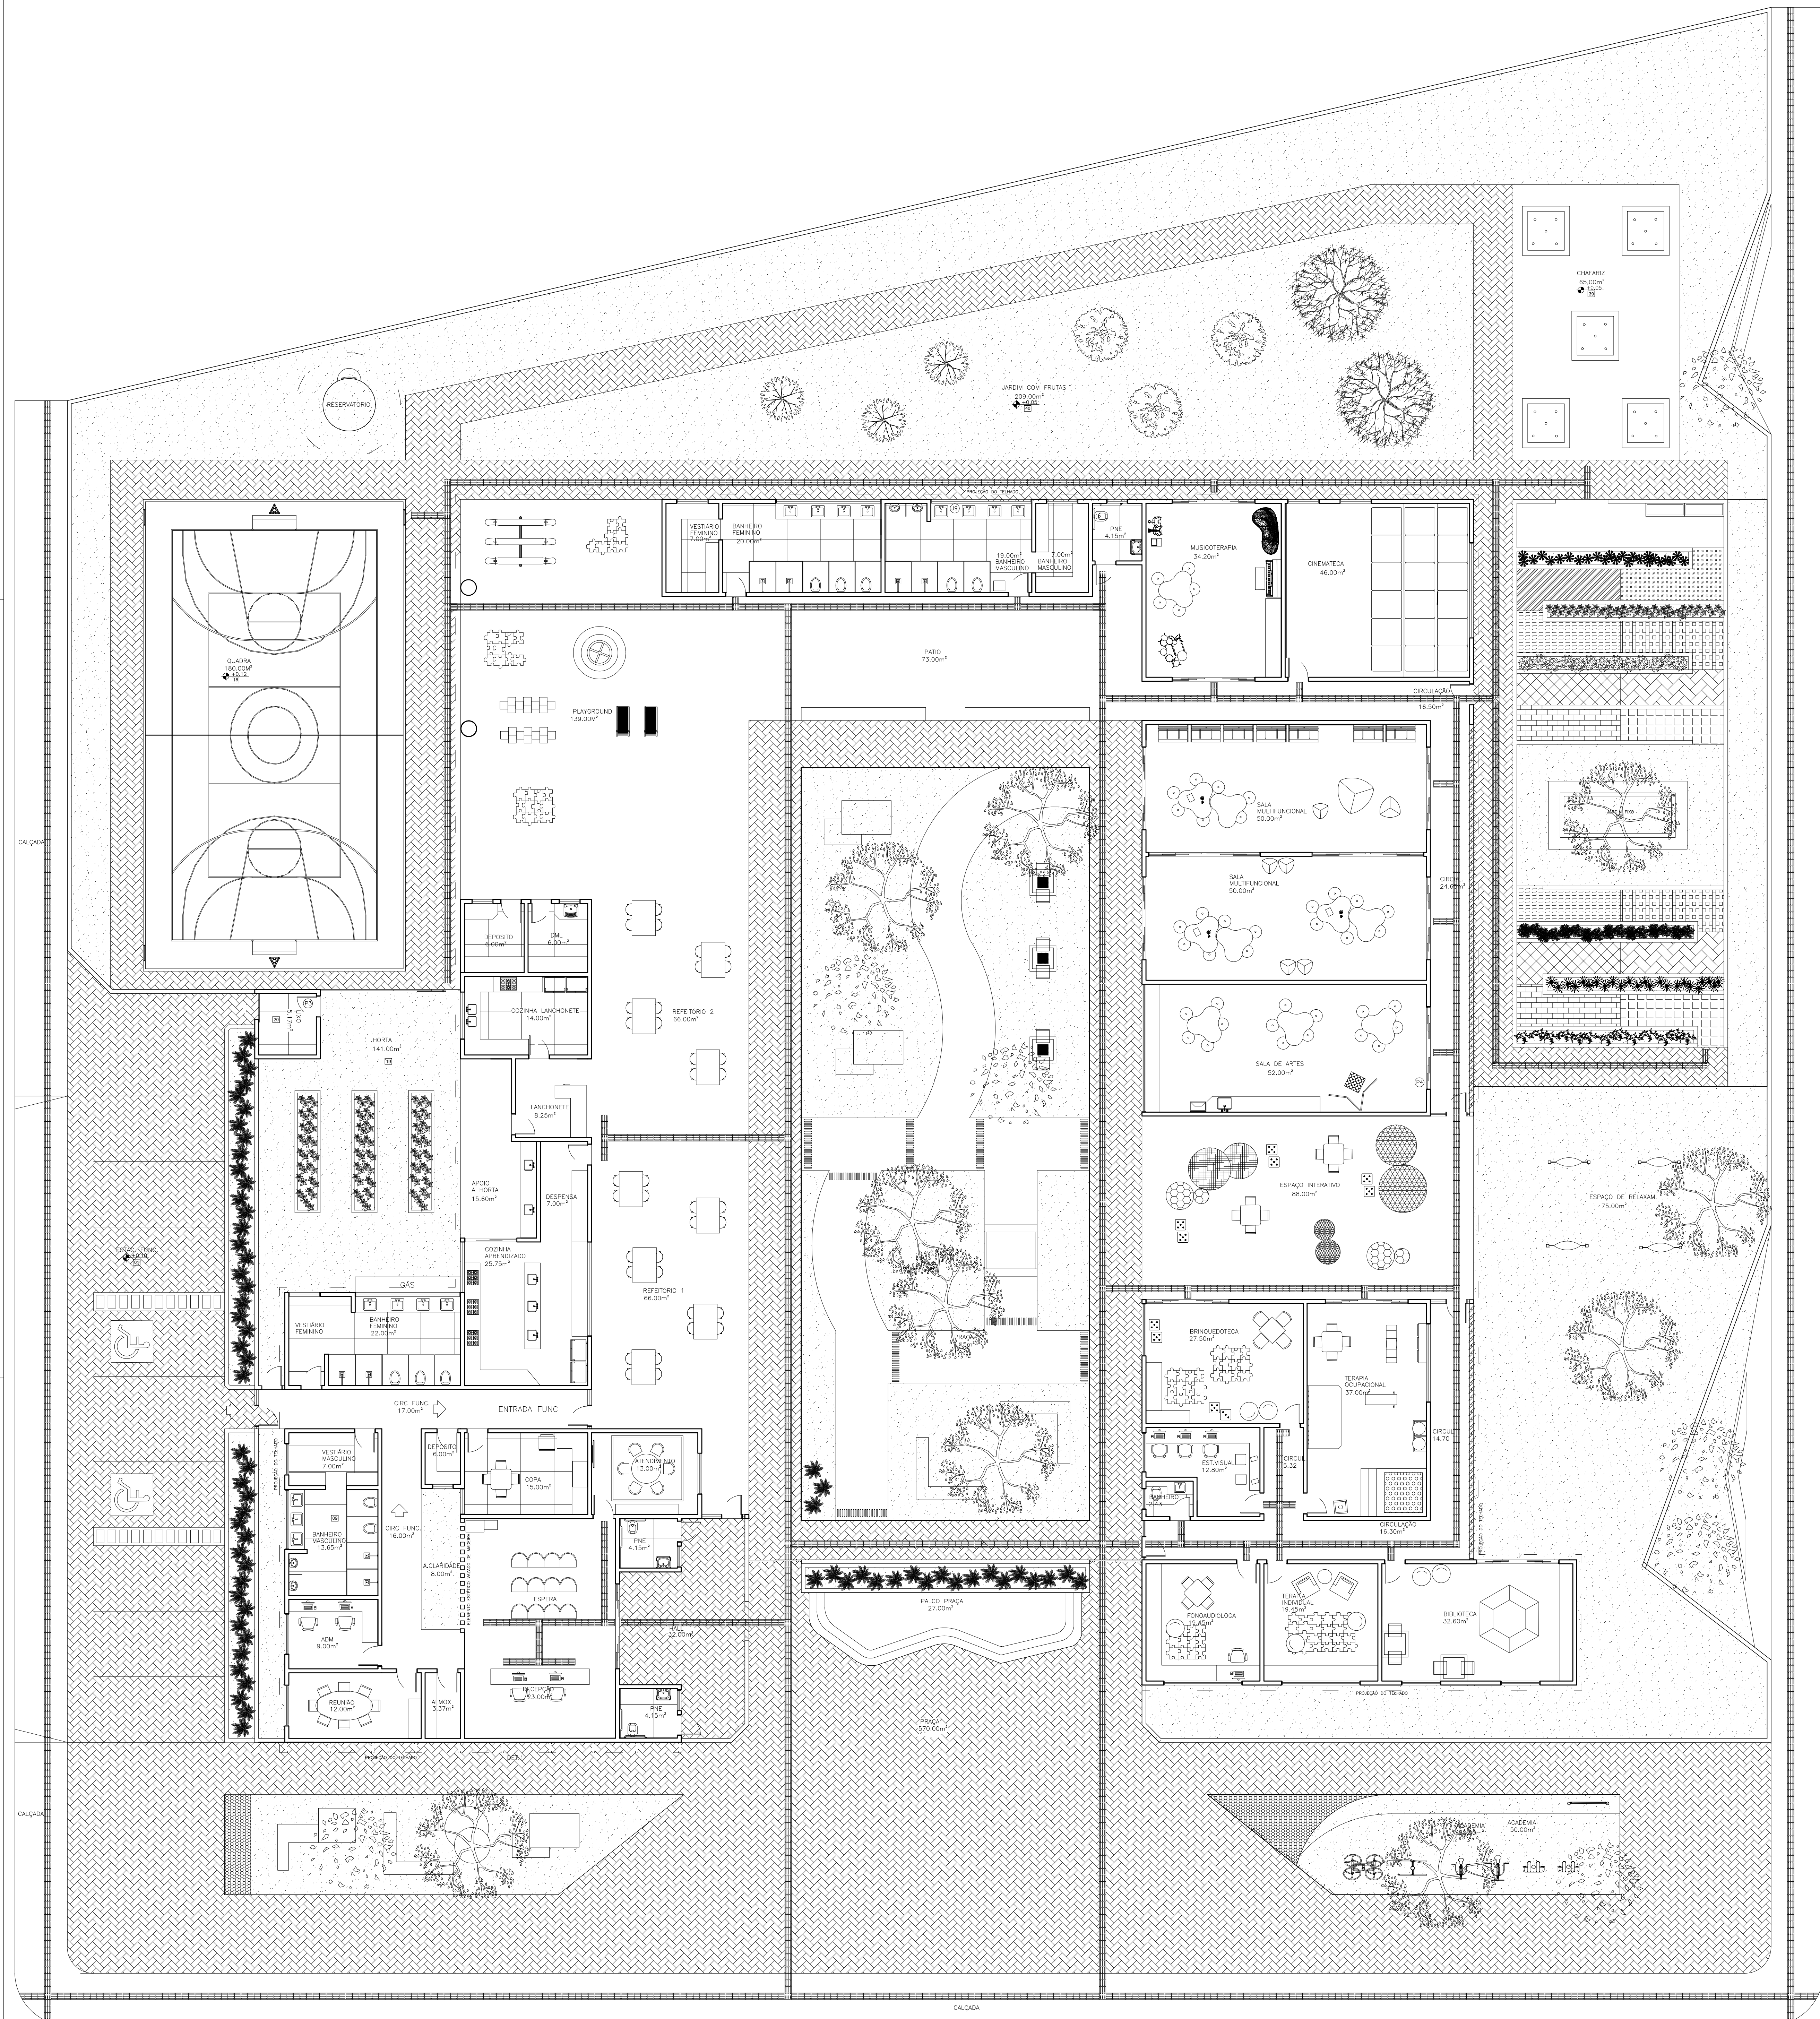

PLANTA BAIXA
1/100

ÁREA TOTAL 4.870 m²
ÁREA CONSTRUÍDA 2.953 m²
ÁREA PERMEÁVEL 1.397 m²

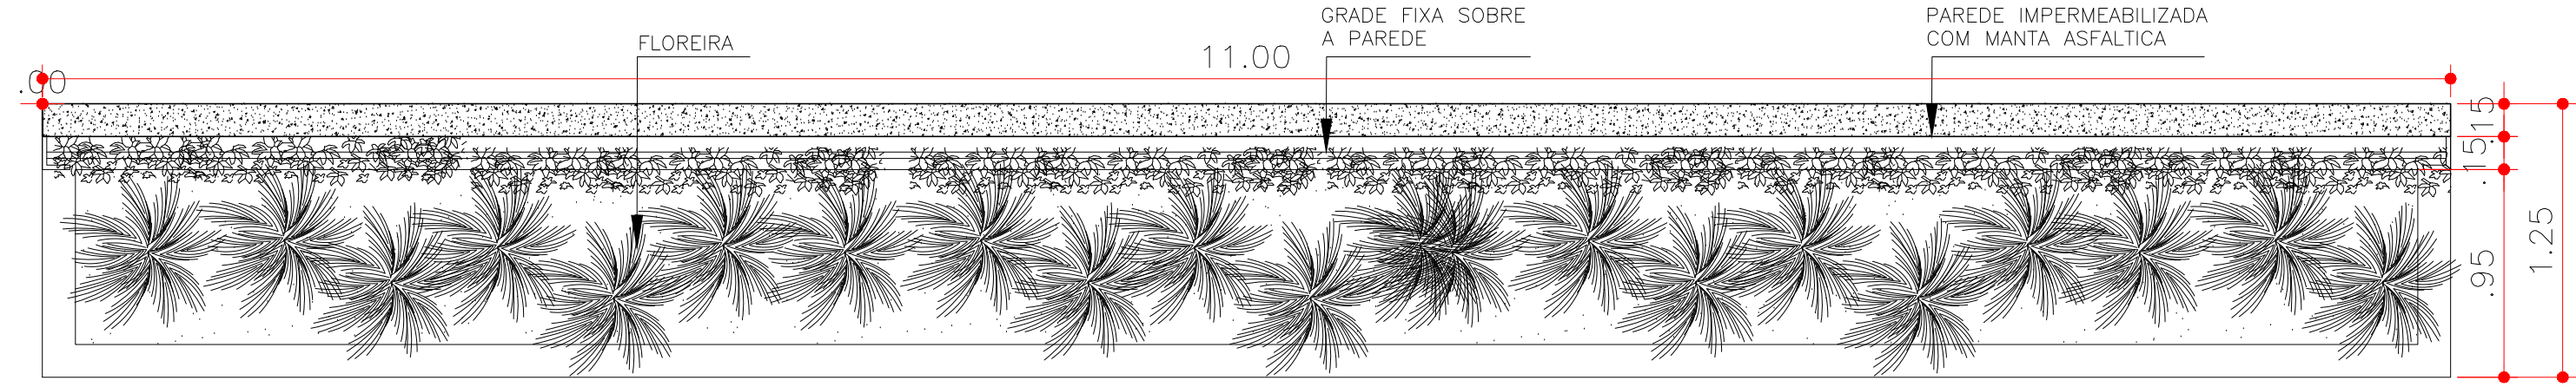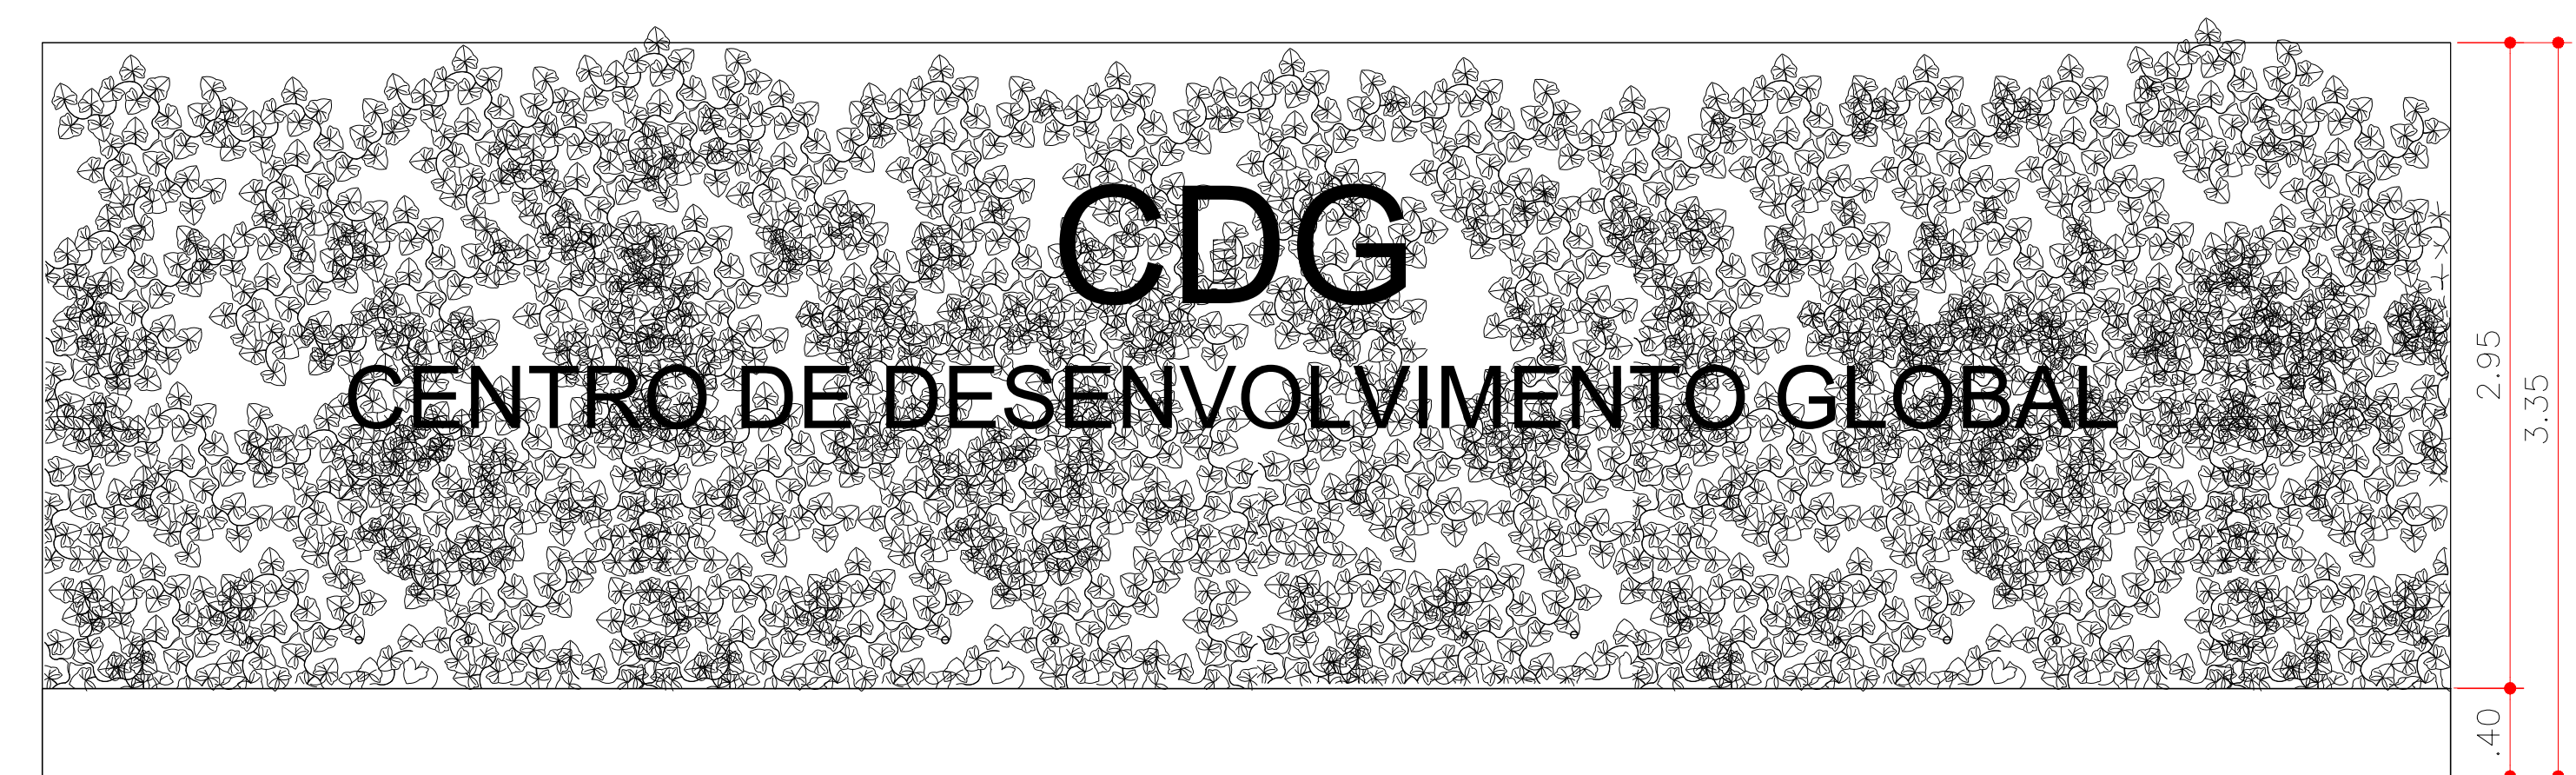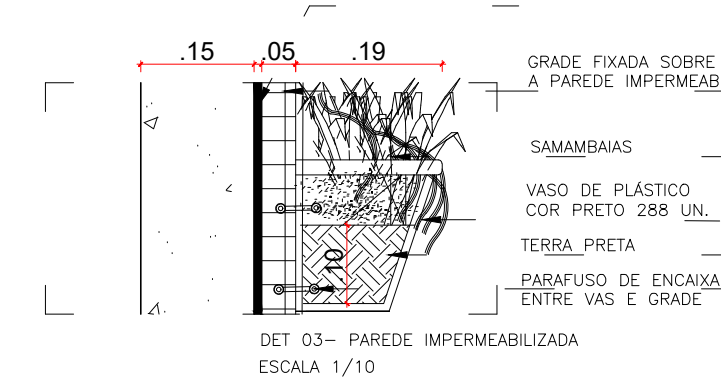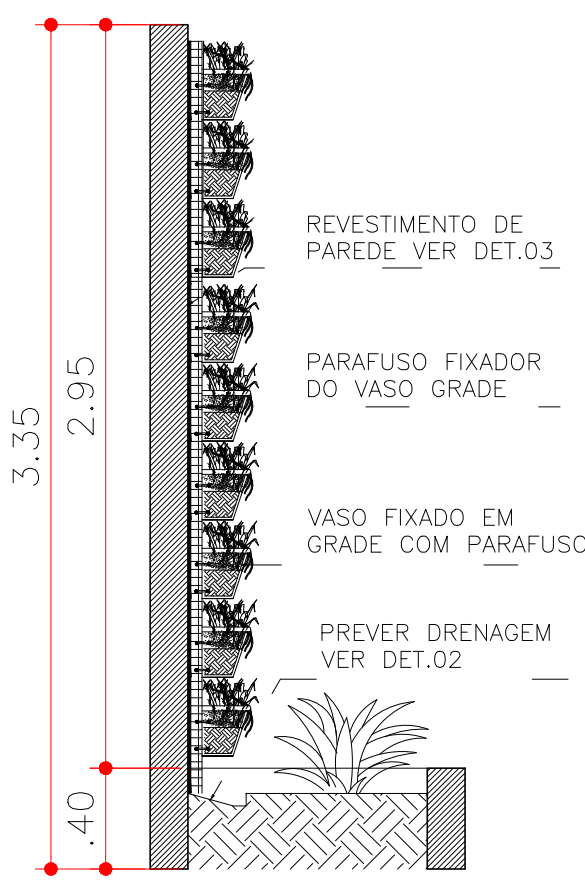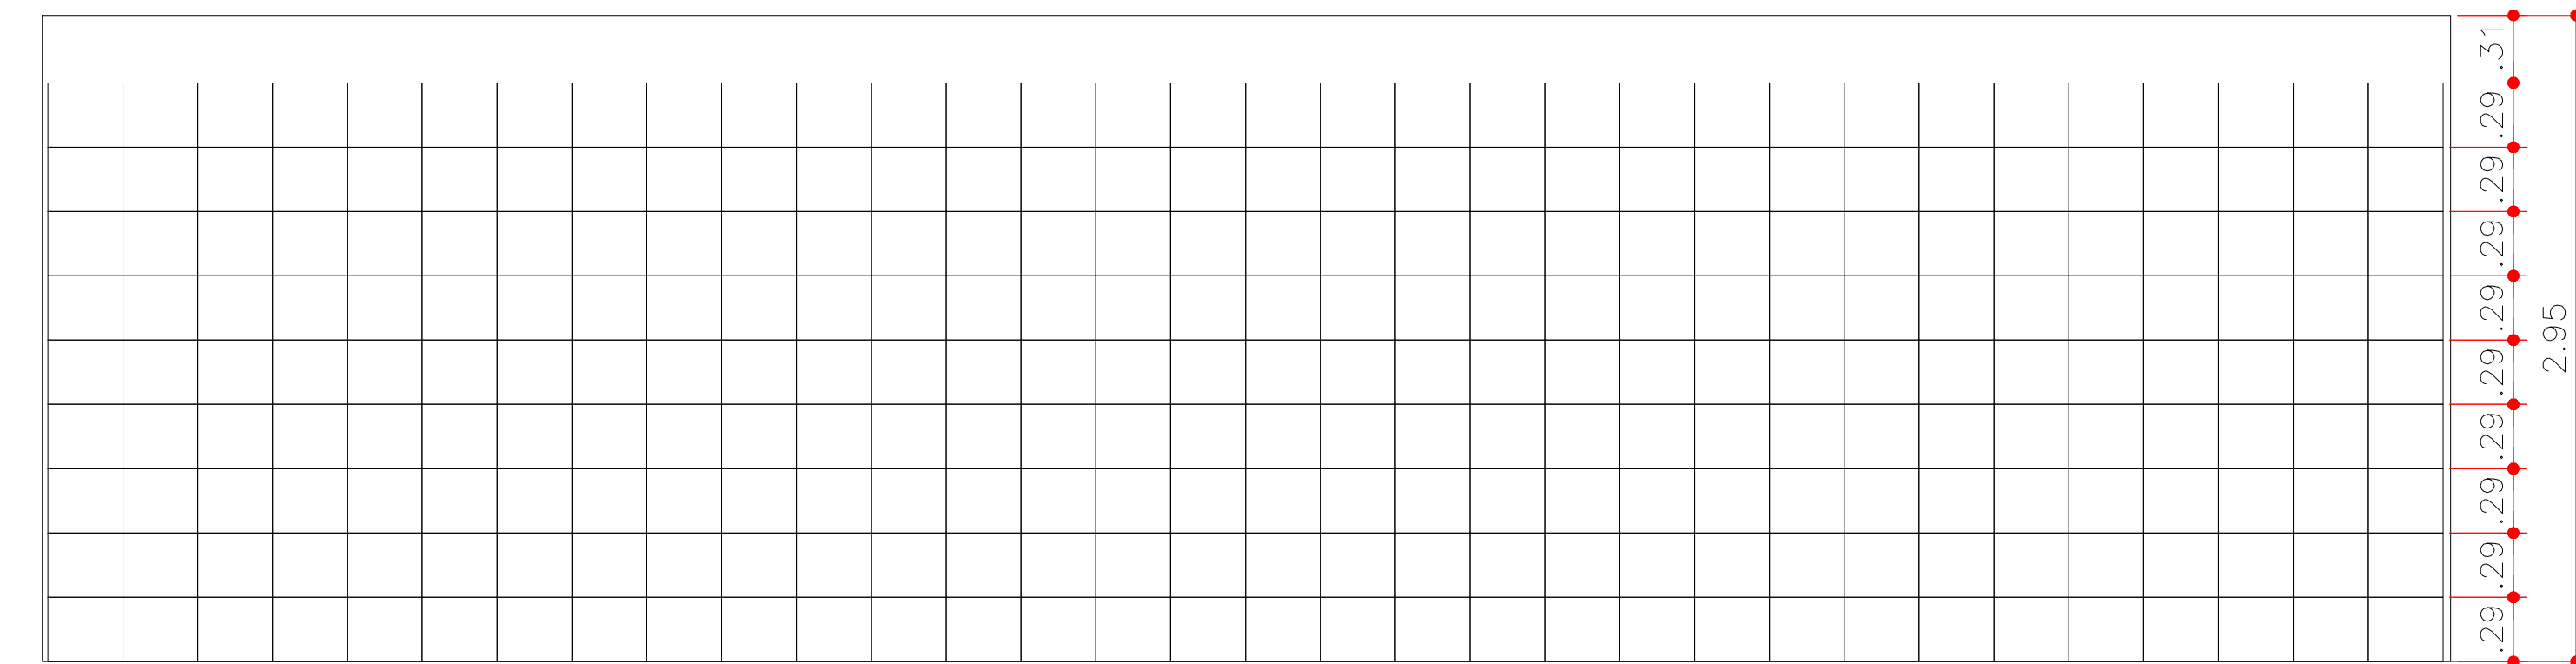

DETALHAMENTO 2
JARDIM VERTICAL

QUADRO DE ESPECIFICAÇÕES - ESCALA 1/50			
ESPECIES DE PLANTAS			
NOME	UNIDADE	ESTIMULO	
CAMELIA	15	VISUAL	
CAPIM-LIMÃO	25	OLFATO	
VELUDO ROXO	20	TATO	
CORAÇÃO EMARANHADOS	20	TATO	
GIRASSOIS	25	VISUAL	
HORTELÃ	60	PALADAR	
MOREIRA BRANCA	70	PALADAR	
CEBOLINHA	20	PALADAR	
ALFACE	15	PALADAR	

QUADRO DE ESPECIFICAÇÕES - ESCALA 1/50			
ESPECIES DE ARVORES			
NOME	UNIDADE	ESTIMULO	
ORTI LÍCIANA	12	VISUAL	
RESEDÁ	7	VISUAL	
PERSE AMERICANA (ABACATE)	2	FRUTÍFERA	
PITANGA	3	FRUTÍFERA	
AMORA	3	FRUTÍFERA	

INSTITUIÇÃO			
CENTRO UNIVERSITÁRIO DE LAVRAS			
CURSO	ARQUITETURA E URBANISMO	PERÍODO	9º
DISCIPLINA	TRABALHO DE CONCLUSÃO DE CURSO	PROF.	MARISA PEREIRA
ALUNO	KELVIN VALENTINO OLIVEIRA	MATRÍCULA	0013177
ASSISTENTE	LAYOUT, DETALHAMENTOS E QUADRO DE ESPECIFICAÇÕES.		
ESCALA	1/100	DATA	22/11/2022
			FRASEADA
			2/3



PERFIL TUBULAR ALUMÍNIO 30X60X2

PARAFUSO PARA FIXAÇÃO DO BRISE

QUEBRAVISTA TERMOCRISE DE MADEIRA

ENCAIXE DE PVC

350

320

10

10

DETALHAMENTO 3
TERMO BRISE DE MADEIRA

INSTITUIÇÃO		CENTRO UNIVERSITÁRIO DE LAVRAS	
CURSO	ARQUITETURA E URBANISMO	PERÍODO	9º
DISCIPLINA	TRABALHO DE CONCLUSÃO DE CURSO	PROF.	MARISA PEREIRA
ALUNO	KEVIN VALENTINO OLIVEIRA	Matrícula	0013177
ASSUNTO	PLANTA TÉCNICA, QUADRO DE ESPECIFICAÇÕES E DETALHAMENTO,	PRÁTICA	
ESCALA	1/100	DATA	22/11/2022