



LILIUM

CENTRO DE RENOVAÇÃO E TRANSFORMAÇÃO



SUMÁRIO

MAPA DE CHEIOS E VAZIOS - **1**

MAPA DE EQUIPAMENTOS URBANOS - **2**

MAPA DE VIAS - **3**

MAPA DE GABARITOS - **4**

MAPA DE USO E OCUPAÇÃO - **5**

MAPA DE ARBORIZAÇÃO - **6**

CURVAS DE NÍVEL - **7**

PLANTA DE SITUAÇÃO - **8**

PLANTA DE IMPLANTAÇÃO - **9**

PLANTA DE LAYOUT - **10**

PLANTA TÉCNICA - **11**

PLANTA DE COBERTURA - **12**

CORTES - **13**

DETALHAMENTO - **14**



LILIUM

CENTRO DE RENOVAÇÃO E TRANSFORMAÇÃO

MAPAS



LILIUM

CENTRO DE RENOVAÇÃO E TRANSFORMAÇÃO




CHEIOS E VAZIOS	
	CHEIOS
	VAZIOS
	TERRENO

CHEIOS E VAZIOS
ANÁLISE DE DIAGNÓSTICO
ESCALA GRÁFICA



CENTRO UNIVERSITÁRIO DE LAVRAS UNILAVRAS

CURSO:	ARQUITETURA E URBANISMO		
DISCIPLINA:	TRABALHO DE CONCLUSÃO DE CURSO		
ORIENTADOR:	PROF. ME. MARISA PEREIRA		
ASSUNTO:	ANÁLISE DE DIAGNÓSTICO MAPA CHEIOS E VAZIOS		FOLHA: 01
ALUNO:	LARA CARVALHO BAUTH	DATA: 30/11/2022	ESCALA: GRÁFICA

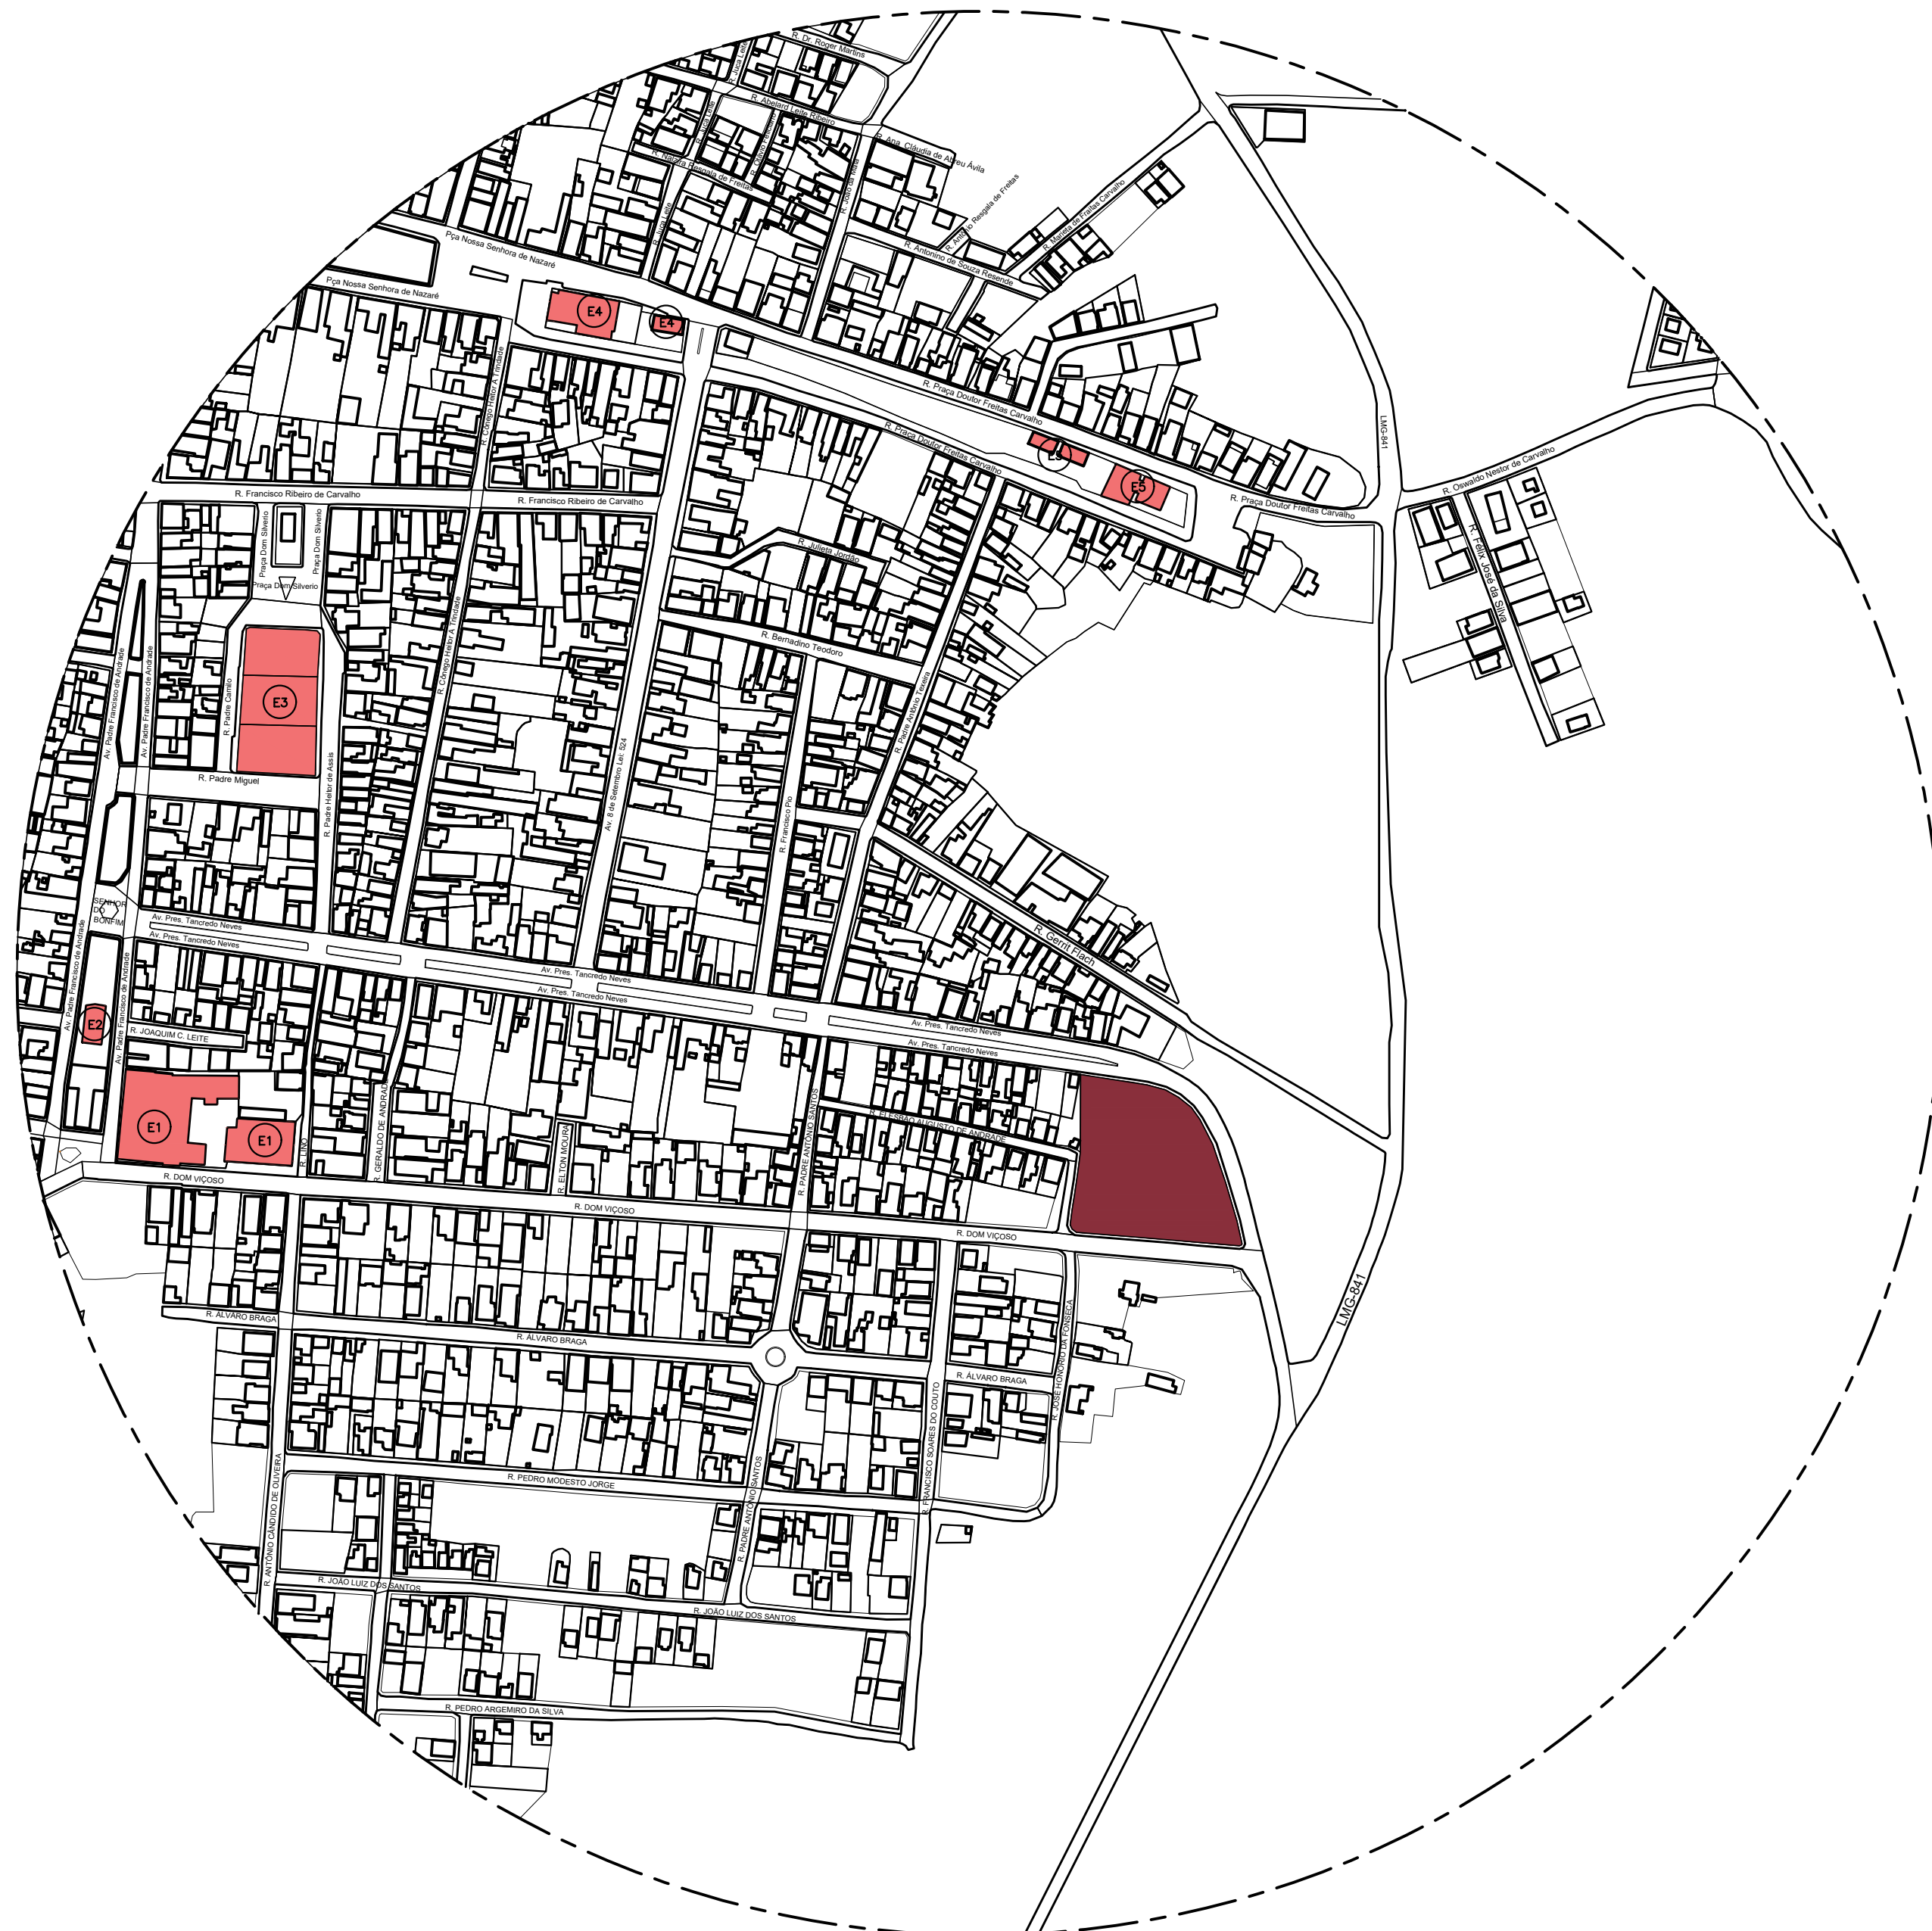

QUADRO DE EQUIPAMENTOS URBANOS	
E1	ESCOLA MUNICIPAL
E2	IGREJA
E3	CEMITÉRIO PAROQUIAL
E4	IGREJA MATRIZ
E5	MARIA DE BARRO
	TERRENO
	EQP. URBANOS

EQUIPAMENTOS URBANOS
ANÁLISE DE DIAGNÓSTICO
ESCALA GRÁFICA




0 50 100 150 200 250

CENTRO UNIVERSITÁRIO DE LAVRAS UNILAVRAS

CURSO:	ARQUITETURA E URBANISMO
DISCIPLINA:	TRABALHO DE CONCLUSÃO DE CURSO
ORIENTADOR:	PROF. ME. MARISA PEREIRA
ASSUNTO:	ANÁLISE DE DIAGNÓSTICO MAPA EQUIPAMENTOS URBANOS
ALUNO:	LARA CARVALHO BAUTH
DATA:	30/11/2022
ESCALA:	GRÁFICA

FOLHA:
02

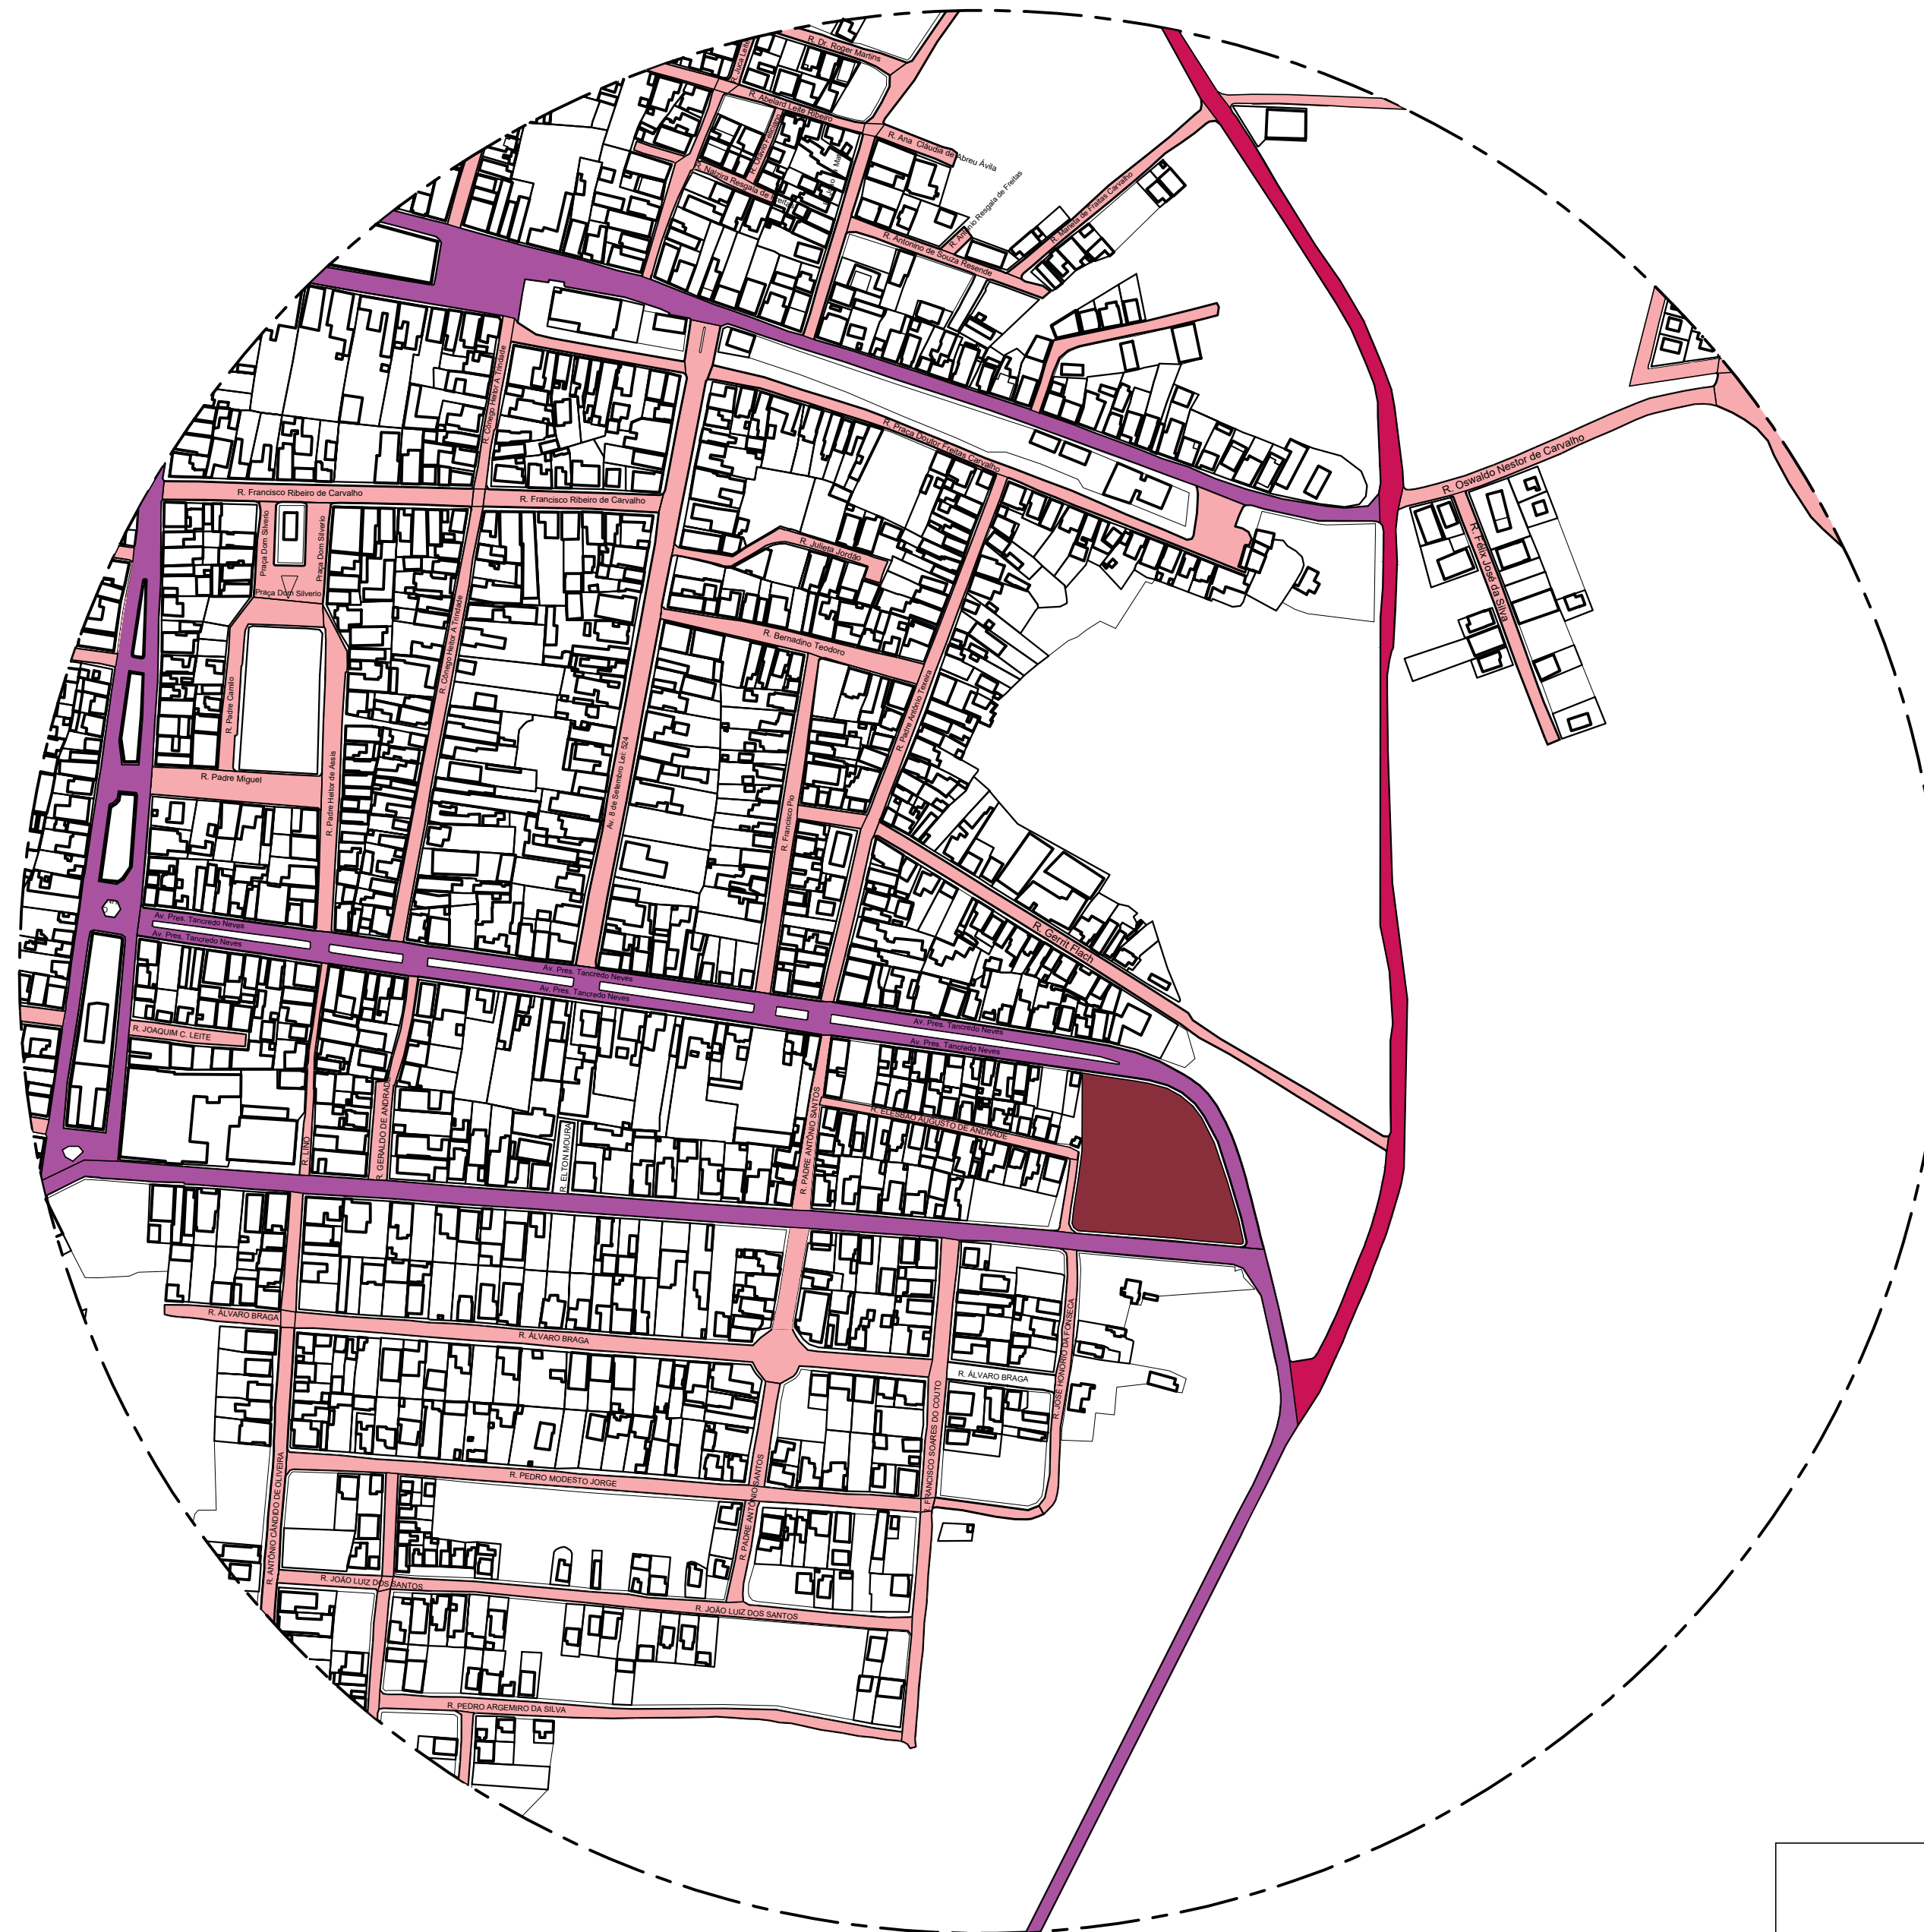

VIAS	
	TERRENO
	VIAS LOCAIS
	VIAS COLETORAS
	RODOVIA

VIAS
ANÁLISE DE DIAGNÓSTICO
ESCALA GRÁFICA




0 50 100 150 200 250

CENTRO UNIVERSITÁRIO DE LAVRAS UNILAVRAS

CURSO:	ARQUITETURA E URBANISMO
DISCIPLINA:	TRABALHO DE CONCLUSÃO DE CURSO
ORIENTADOR:	PROF. ME. MARISA PEREIRA
ASSUNTO:	ANÁLISE DE DIAGNÓSTICO MAPA DE VIAS
ALUNO:	LARA CARVALHO BAUTH
DATA:	30/11/2022
ESCALA:	GRÁFICA

FOLHA:
03

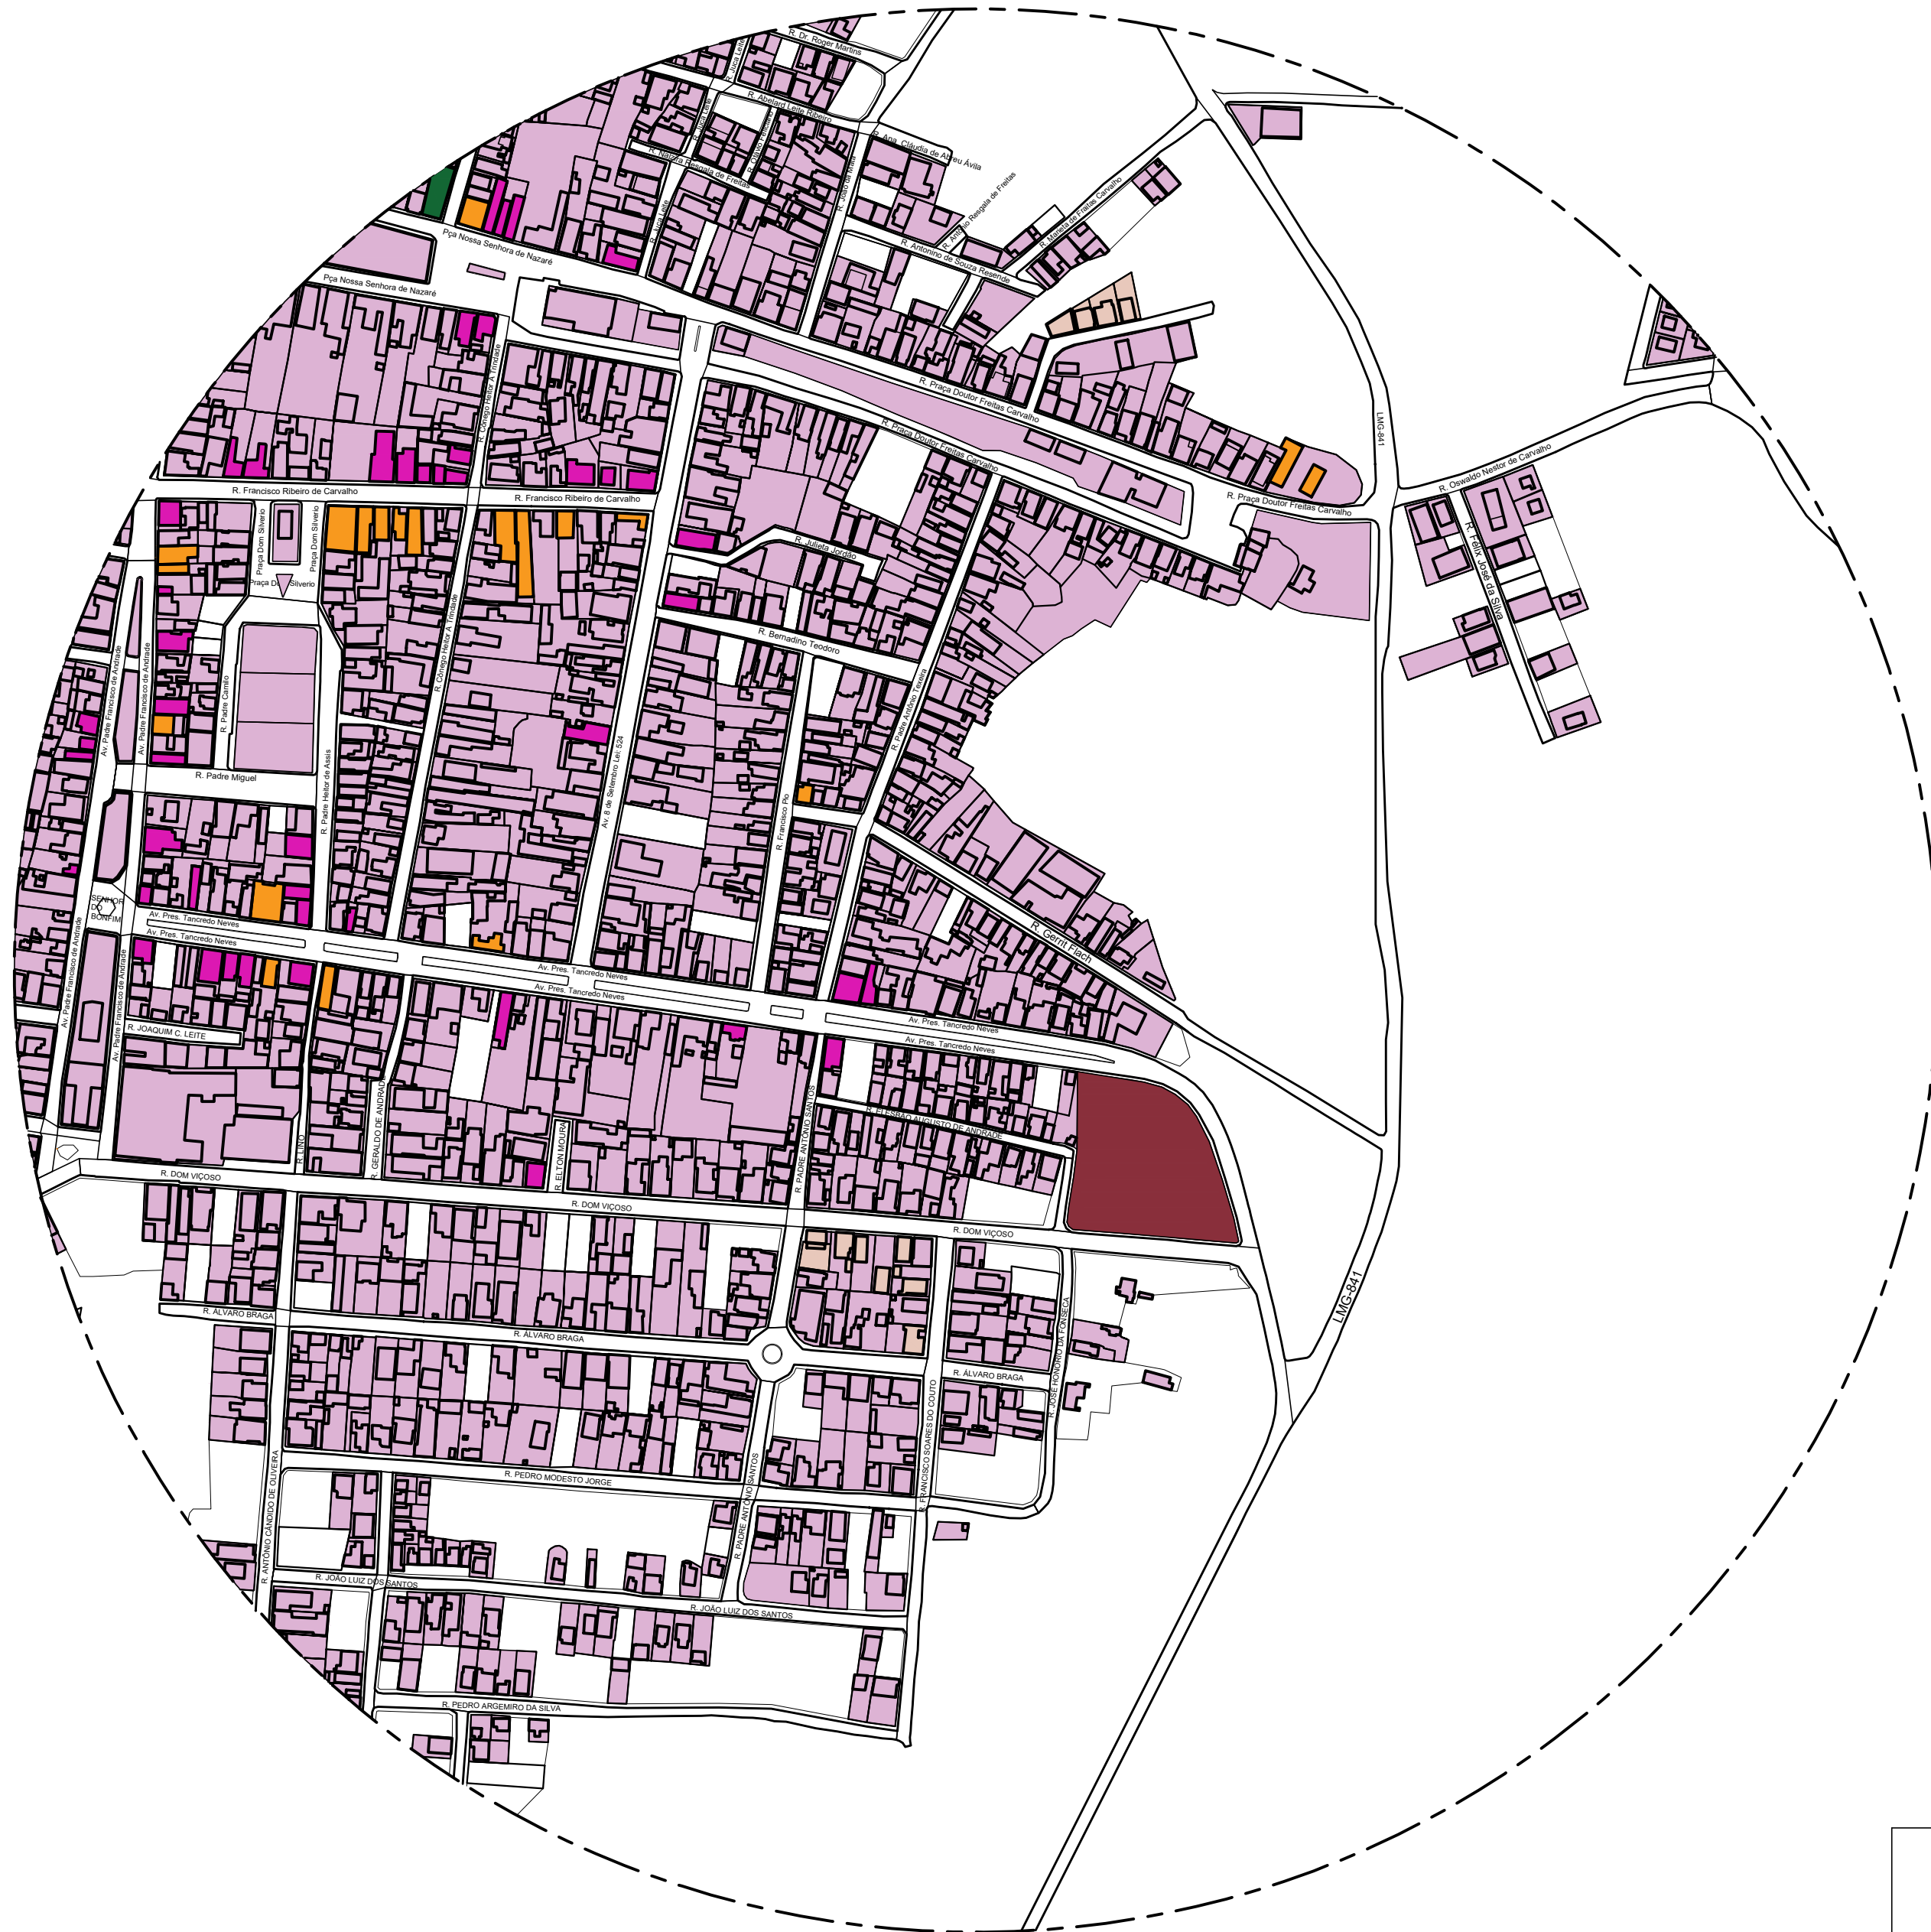

USO E OCUPAÇÃO	
	TERRENO
	RESIDENCIAL
	COMERCIAL
	MISTO

USO E OCUPAÇÃO
ANÁLISE DE DIAGNÓSTICO
ESCALA GRÁFICA




0 50 100 150 200 250

CENTRO UNIVERSITÁRIO DE LAVRAS UNILAVRAS

CURSO:	ARQUITETURA E URBANISMO
DISCIPLINA:	TRABALHO DE CONCLUSÃO DE CURSO
ORIENTADOR:	PROF. ME. MARISA PEREIRA
ASSUNTO:	ANÁLISE DE DIAGNÓSTICO MAPA DE USO E OCUPAÇÃO
ALUNO:	LARA CARVALHO BAUTH
DATA:	30/11/2022
ESCALA:	GRÁFICA

FOLHA:
05

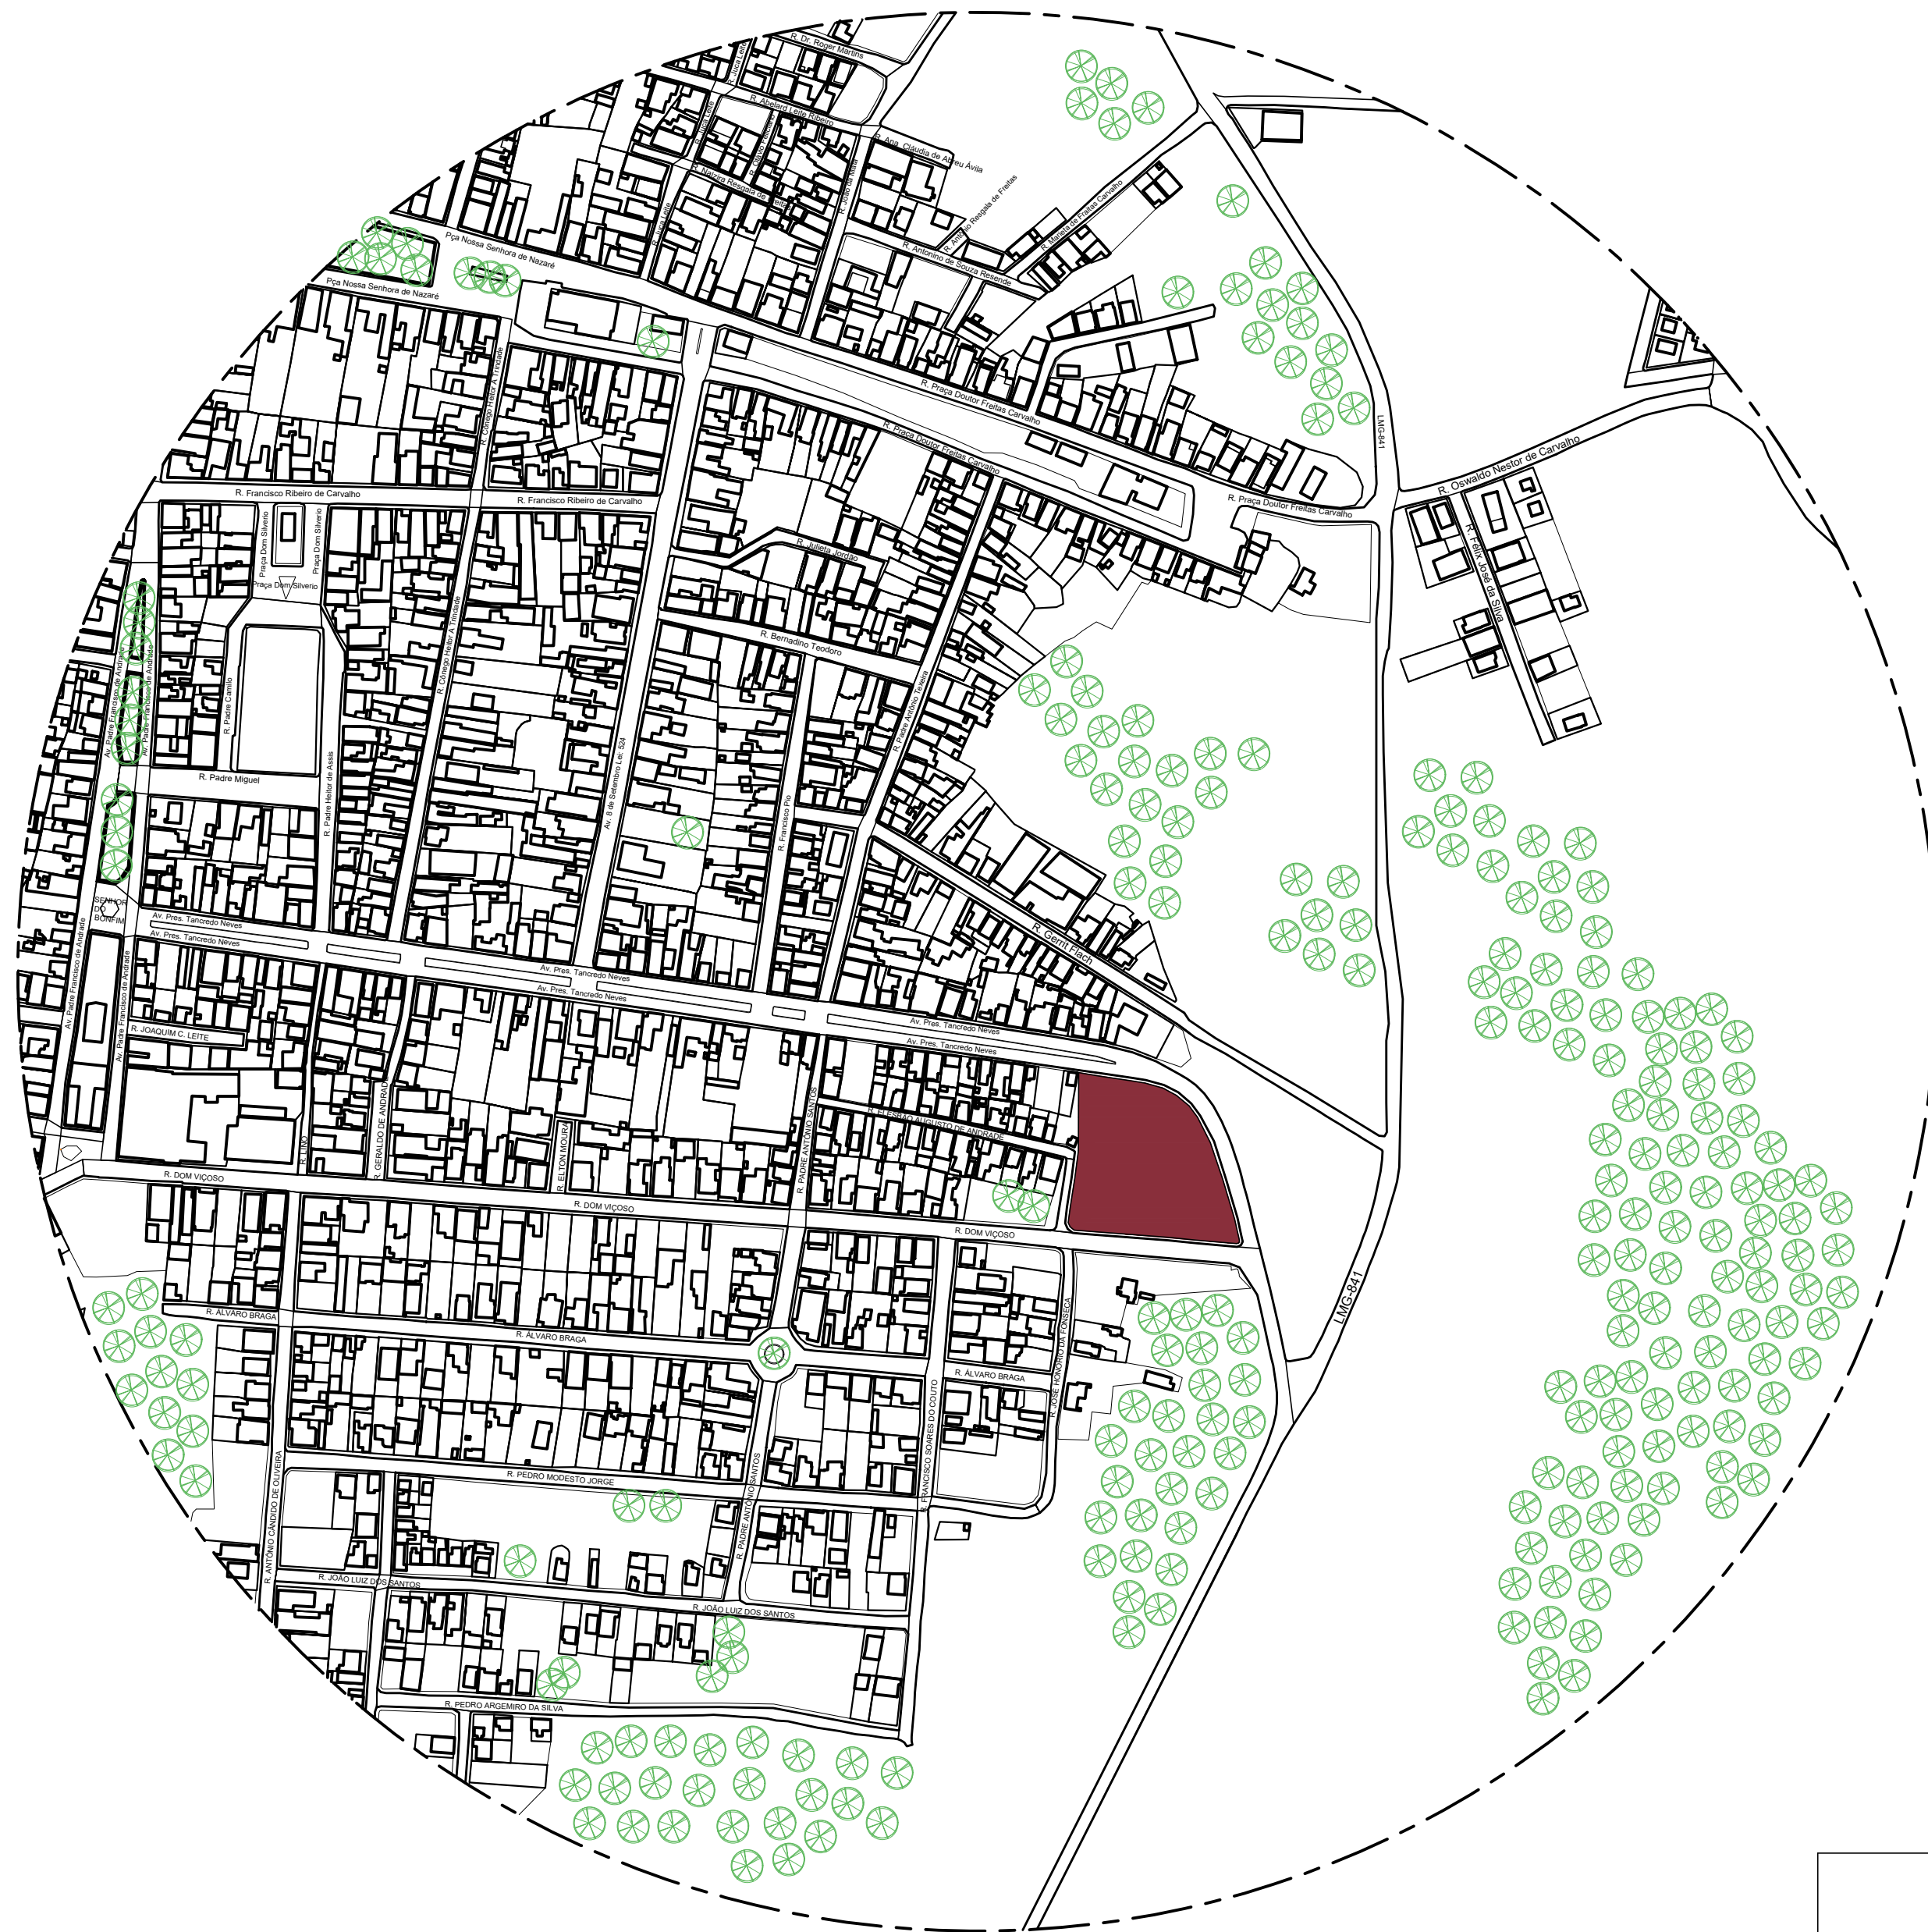

ARBORIZAÇÃO	
	ÁRVORE
	TERRENO


ARBORIZAÇÃO
ANÁLISE DE DIAGNÓSTICO
ESCALA GRÁFICA



0 50 100 150 200 250

CENTRO UNIVERSITÁRIO DE LAVRAS UNILAVRAS

CURSO:	ARQUITETURA E URBANISMO	FOLHA: 06
DISCIPLINA:	TRABALHO DE CONCLUSÃO DE CURSO	
ORIENTADOR:	PROF. ME. MARISA PEREIRA	
ASSUNTO:	ANÁLISE DE DIAGNÓSTICO MAPA DE ARBORIZAÇÃO	
ALUNO:	LARA CARVALHO BAUTH	ESCALA: GRÁFICA
		DATA: 30/11/2022

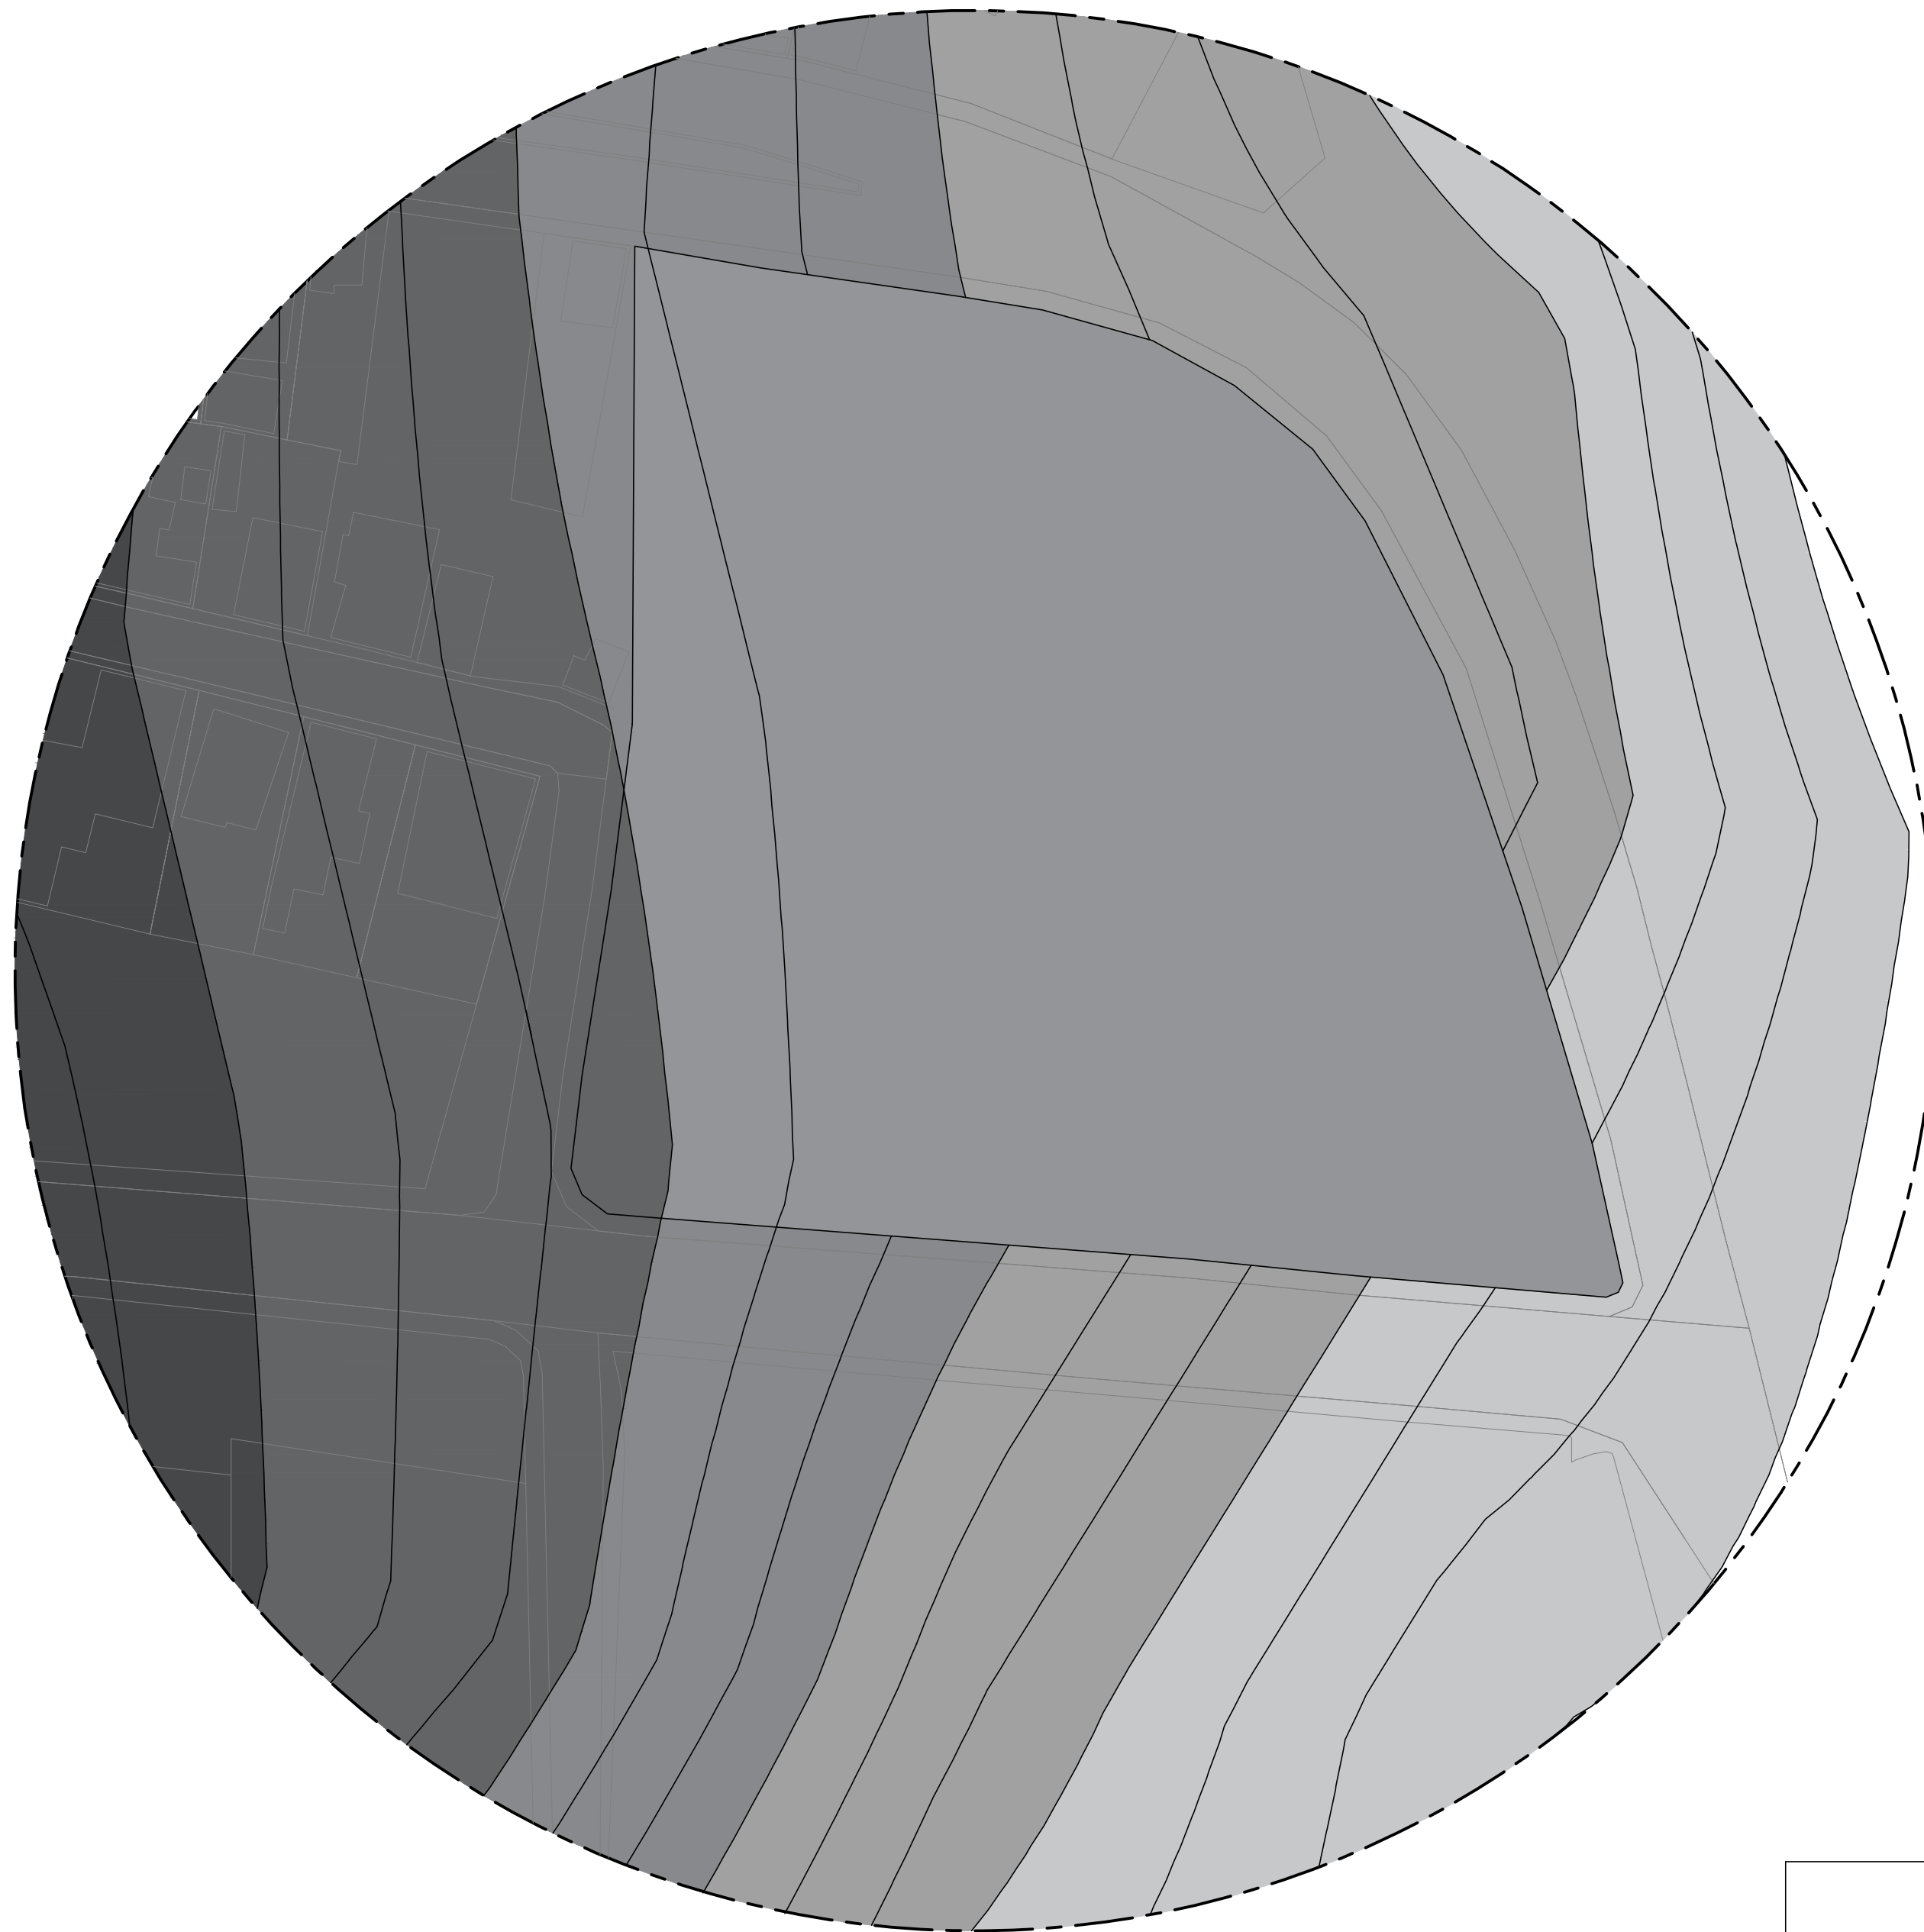

CURVAS DE NÍVEL
ANÁLISE DE DIAGNÓSTICO
ESCALA GRÁFICA



0 50 100 150 200 250

QUADRO DE EQUIPAMENTOS URBANOS	
●	948
●	945
●	942
●	939
○	936

CENTRO UNIVERSITÁRIO DE LAVRAS UNILAVRAS

CURSO: ARQUITETURA E URBANISMO	
DISCIPLINA: TRABALHO DE CONCLUSÃO DE CURSO	
ORIENTADOR: PROF. ME. MARISA PEREIRA	
ASSUNTO: ANÁLISE DE DIAGNÓSTICO MAPA DE CURVAS DE NÍVEL DO TERRENO	
ALUNO: LARA CARVALHO BAUTH	DATA: 30/11/2022
FOLHA: 07	
ESCALA: GRÁFICA	


PLANTAS



LILIUM

CENTRO DE RENOVAÇÃO E TRANSFORMAÇÃO



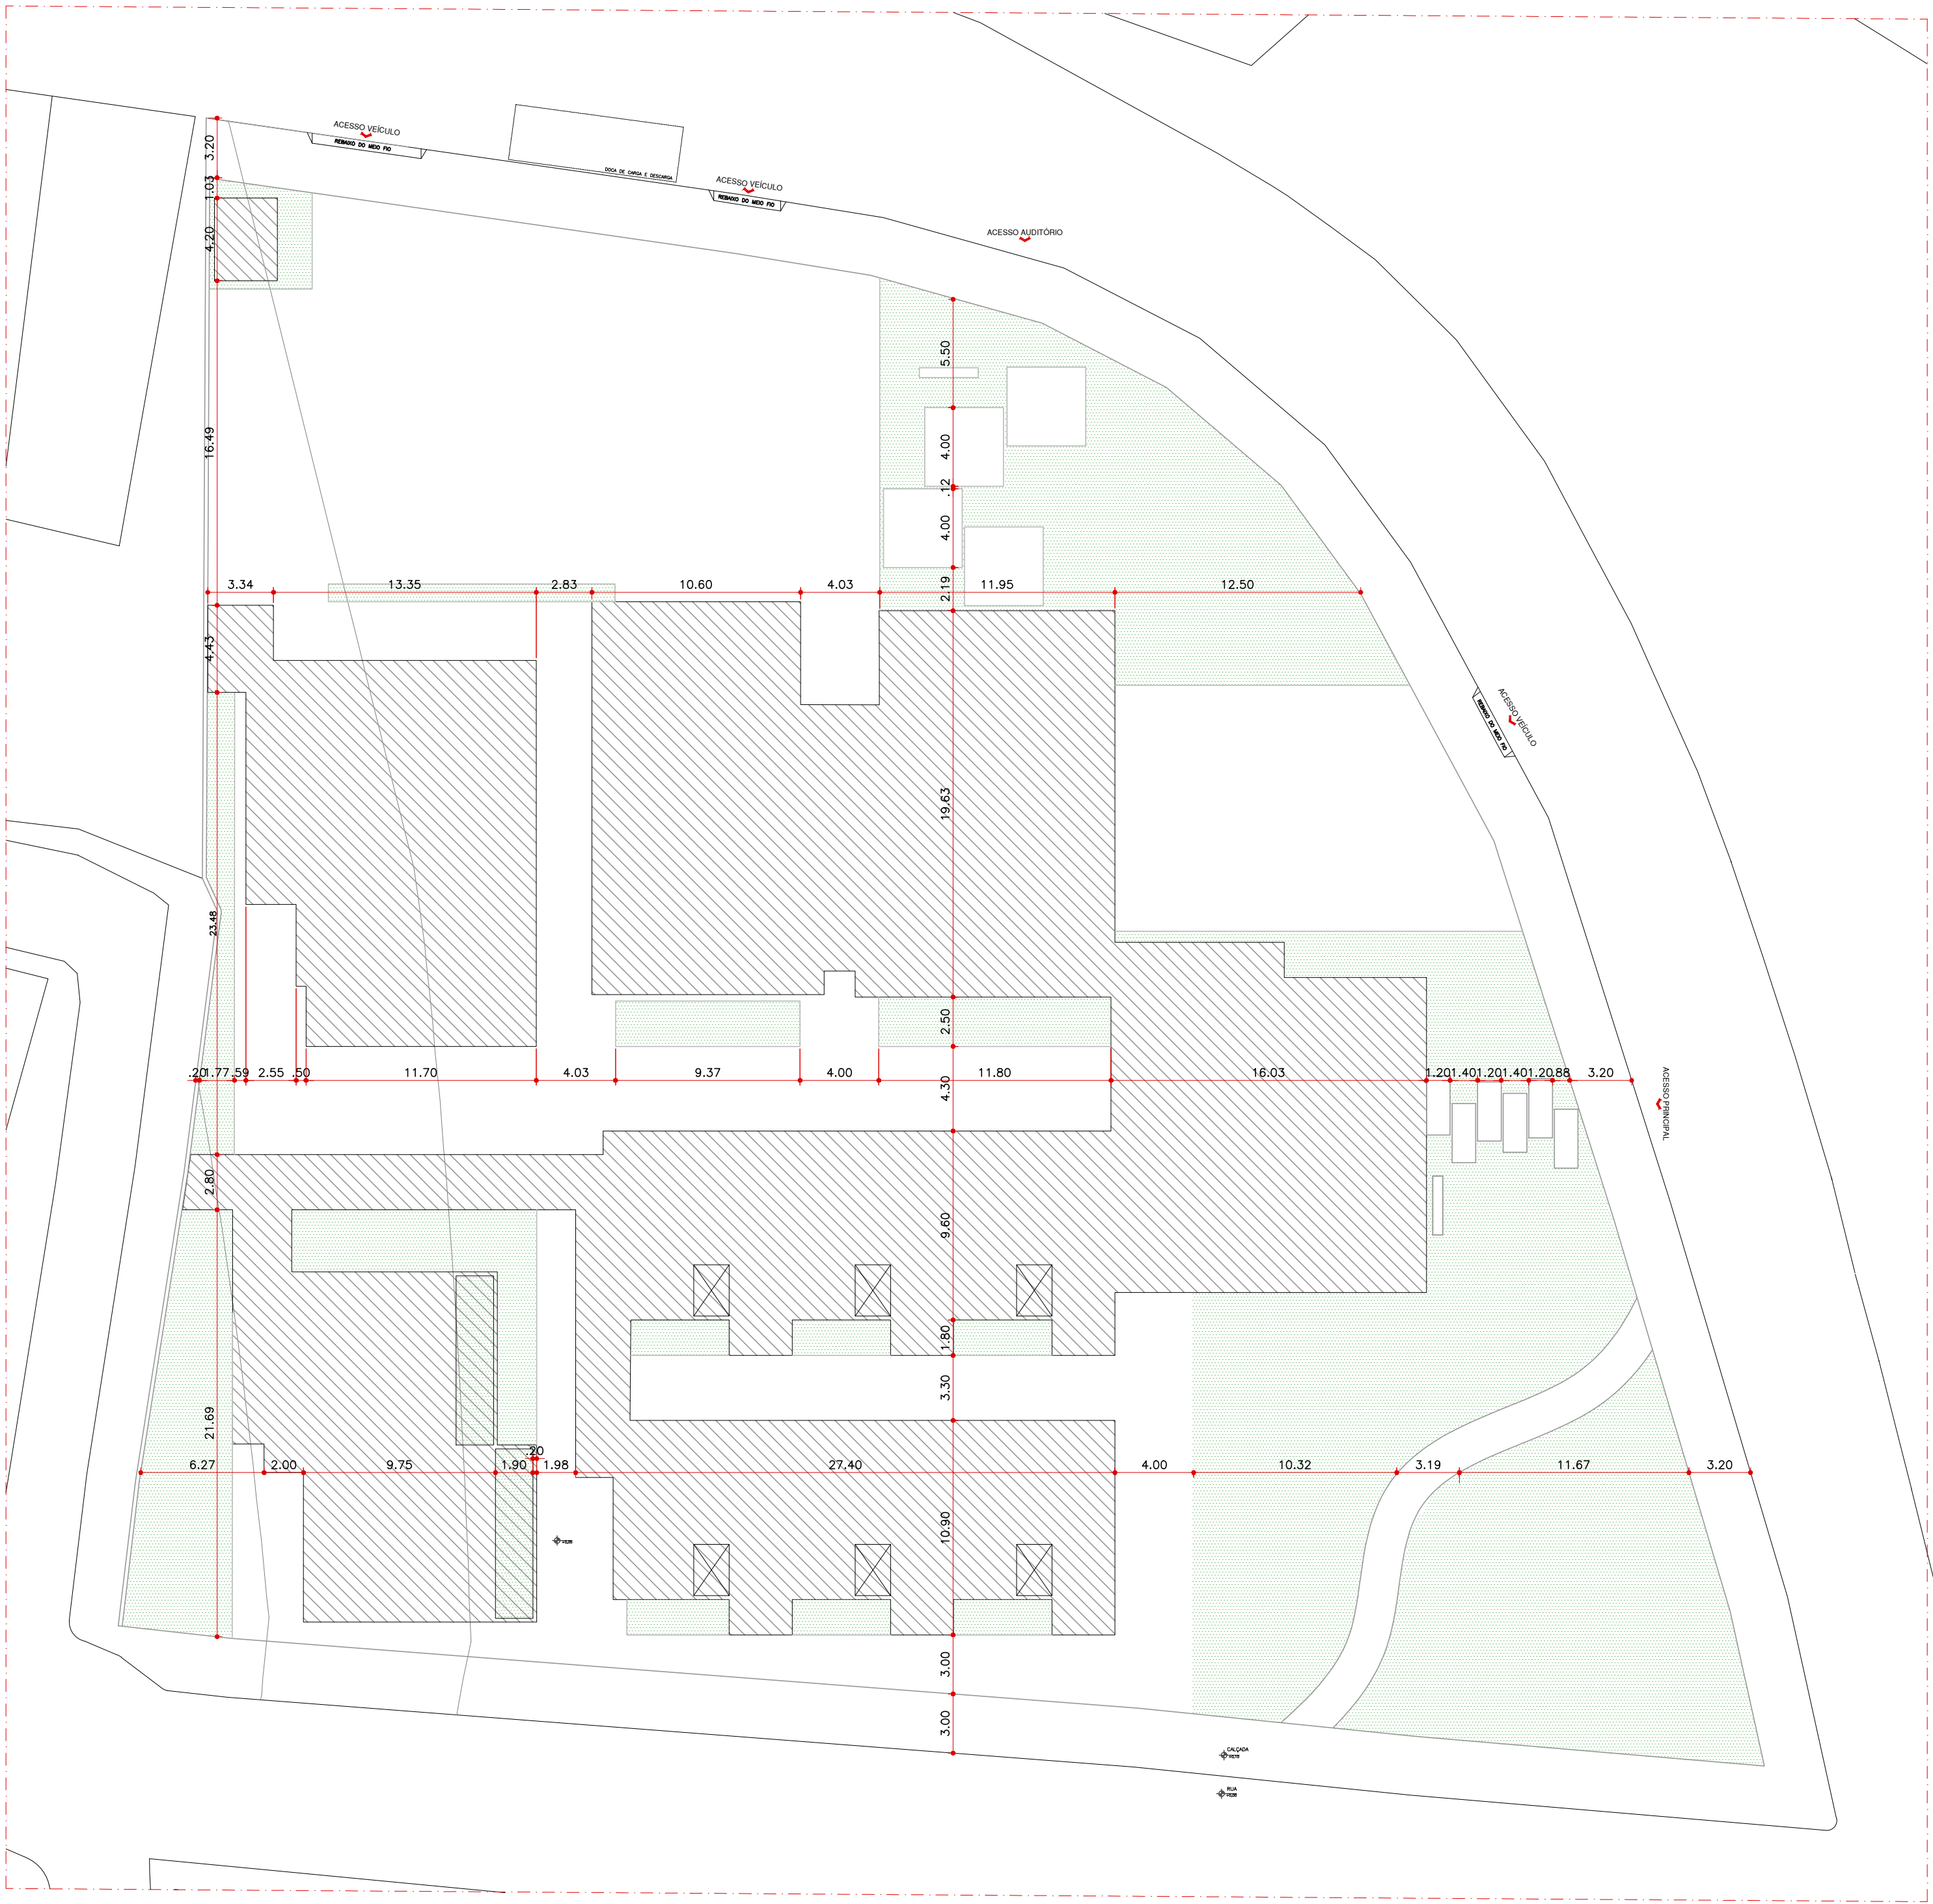

PLANTA DE IMPLANTAÇÃO N
ESCALA 1:250

QUADRO DE ÁREAS	
LOTE 19 - QUADRA 3	ÁREA DO TERRENO = 5.546,57 m²
área construída	1.829,44m²
área permeável	1.493,59 m² =26,92%
área projeção	1.829,44m²
taxa de ocupação	32,98%
c.aproveitamento	0,33

CENTRO UNIVERSITÁRIO DE LAVRAS
UNILAVRAS

CURSO:	ARQUITETURA E URBANISMO		
DISCIPLINA:	TRABALHO DE CONCLUSÃO DE CURSO		
DOCENTE:	PROF. ME. MARISA PEREIRA		
ASSUNTO:	CENTRO DE RENOVACÃO E TRANSFORMAÇÃO PLANTA DE IMPLANTAÇÃO	FOLHA:	09
ALUNO:	LARA CARVALHO BAUTH	DATA:	30/11/2022
		ESCALA:	INDICADA



PLANTA DE LAYOUT N
ESCALA 1:150




QUADRO DE ESQUADRIAS		
PORTA	DIMENSÃO (LxP)	DESCRIÇÃO
P1	400X250	PORTA CORRER 4 FOLHAS C/ SENSOR PARA ABRIR
P2	80X210	PORTA DE ABRIR
P3	90X210	PORTA DE CORRER 2 FOLHAS
P4	145X210	PORTA DE CORRER 2 FOLHAS
P5	280X210	PORTA DE CORRER 2 FOLHAS
P6	260X210	PORTA DE CORRER 2 FOLHAS
P7	260X210	PORTA DE CORRER 6 FOLHAS
P8	490X250	PORTA DE CORRER 4 FOLHAS
P9	300X250	PORTA DE CORRER 2 FOLHAS
P10	1160X250	PORTA DE CORRER 8 FOLHAS
P11	-	PORTA CAMARÃO (BRISÉ)
P12	90X210	PORTA DE ABRIR
P13	60X210	PORTA DE ABRIR

QUADRO DE ESQUADRIAS		
JANELA	DIMENSÃO (LxP)	DESCRIÇÃO
J1	600X250X0	VIDRO FIXO CURVO
J2	180X80X160	JANELA VIDRO MAXIM-AR
J3	250X80X160	JANELA VIDRO MAXIM-AR
J4	180X80X190	JANELA VIDRO 2 FOLHAS CORRER
J5	90X250X0	JANELA VIDRO MAXIM-AR + 2 FOLHAS FIXA
J6	150X80X160	JANELA VIDRO 2 FOLHAS CORRER
J7	215X180X20	JANELA VIDRO 2 FOLHAS
J8	260X80X160	JANELA VIDRO MAXIM-AR
J9	200X80X160	JANELA VIDRO MAXIM-AR
J10	260X120X110	JANELA VIDRO 2 FOLHAS
J11	COBOGÔ	-

QUADRO DE ÁREA PERMEÁVEL			
CLASSIFICAÇÃO	ÁREA	CLASSIFICAÇÃO	ÁREA
A1	269,67 M²	A17	9,69 M²
A2	485,43 M²	A18	13,02 M²
A3	331,27 M²	A19	4,80 M²
A4	14,43 M²	A20	4,80 M²
A5	132,46 M²	A21	4,80 M²
A6	57,49 M²	A22	4,80 M²
A7	16,33 M²	A23	4,80 M²
A8	16,33 M²	A24	4,80 M²
A9	9,36 M²	A25	11,42 M²
A10	9,36 M²		
A11	9,36 M²		
A12	9,36 M²		
A13	9,36 M²		
A14	9,36 M²		
A15	29,53 M²		
A16	21,56 M²		

CENTRO UNIVERSITÁRIO DE LAVRAS
UNILAVRAS

CURSO:	ARQUITETURA E URBANISMO	FOLHA	11
DISCIPLINA:	TRABALHO DE CONCLUSÃO DE CURSO		
DOCENTE:	PROF. ME. MARISA PEREIRA		
ASSUNTO:	CENTRO DE RENOVACÃO E TRANSFORMAÇÃO PLANTA TÉCNICA		
ALUNO:	LARA CARVALHO BAUTH	DATA:	30/11/2022
		ESCALA:	INDICADA

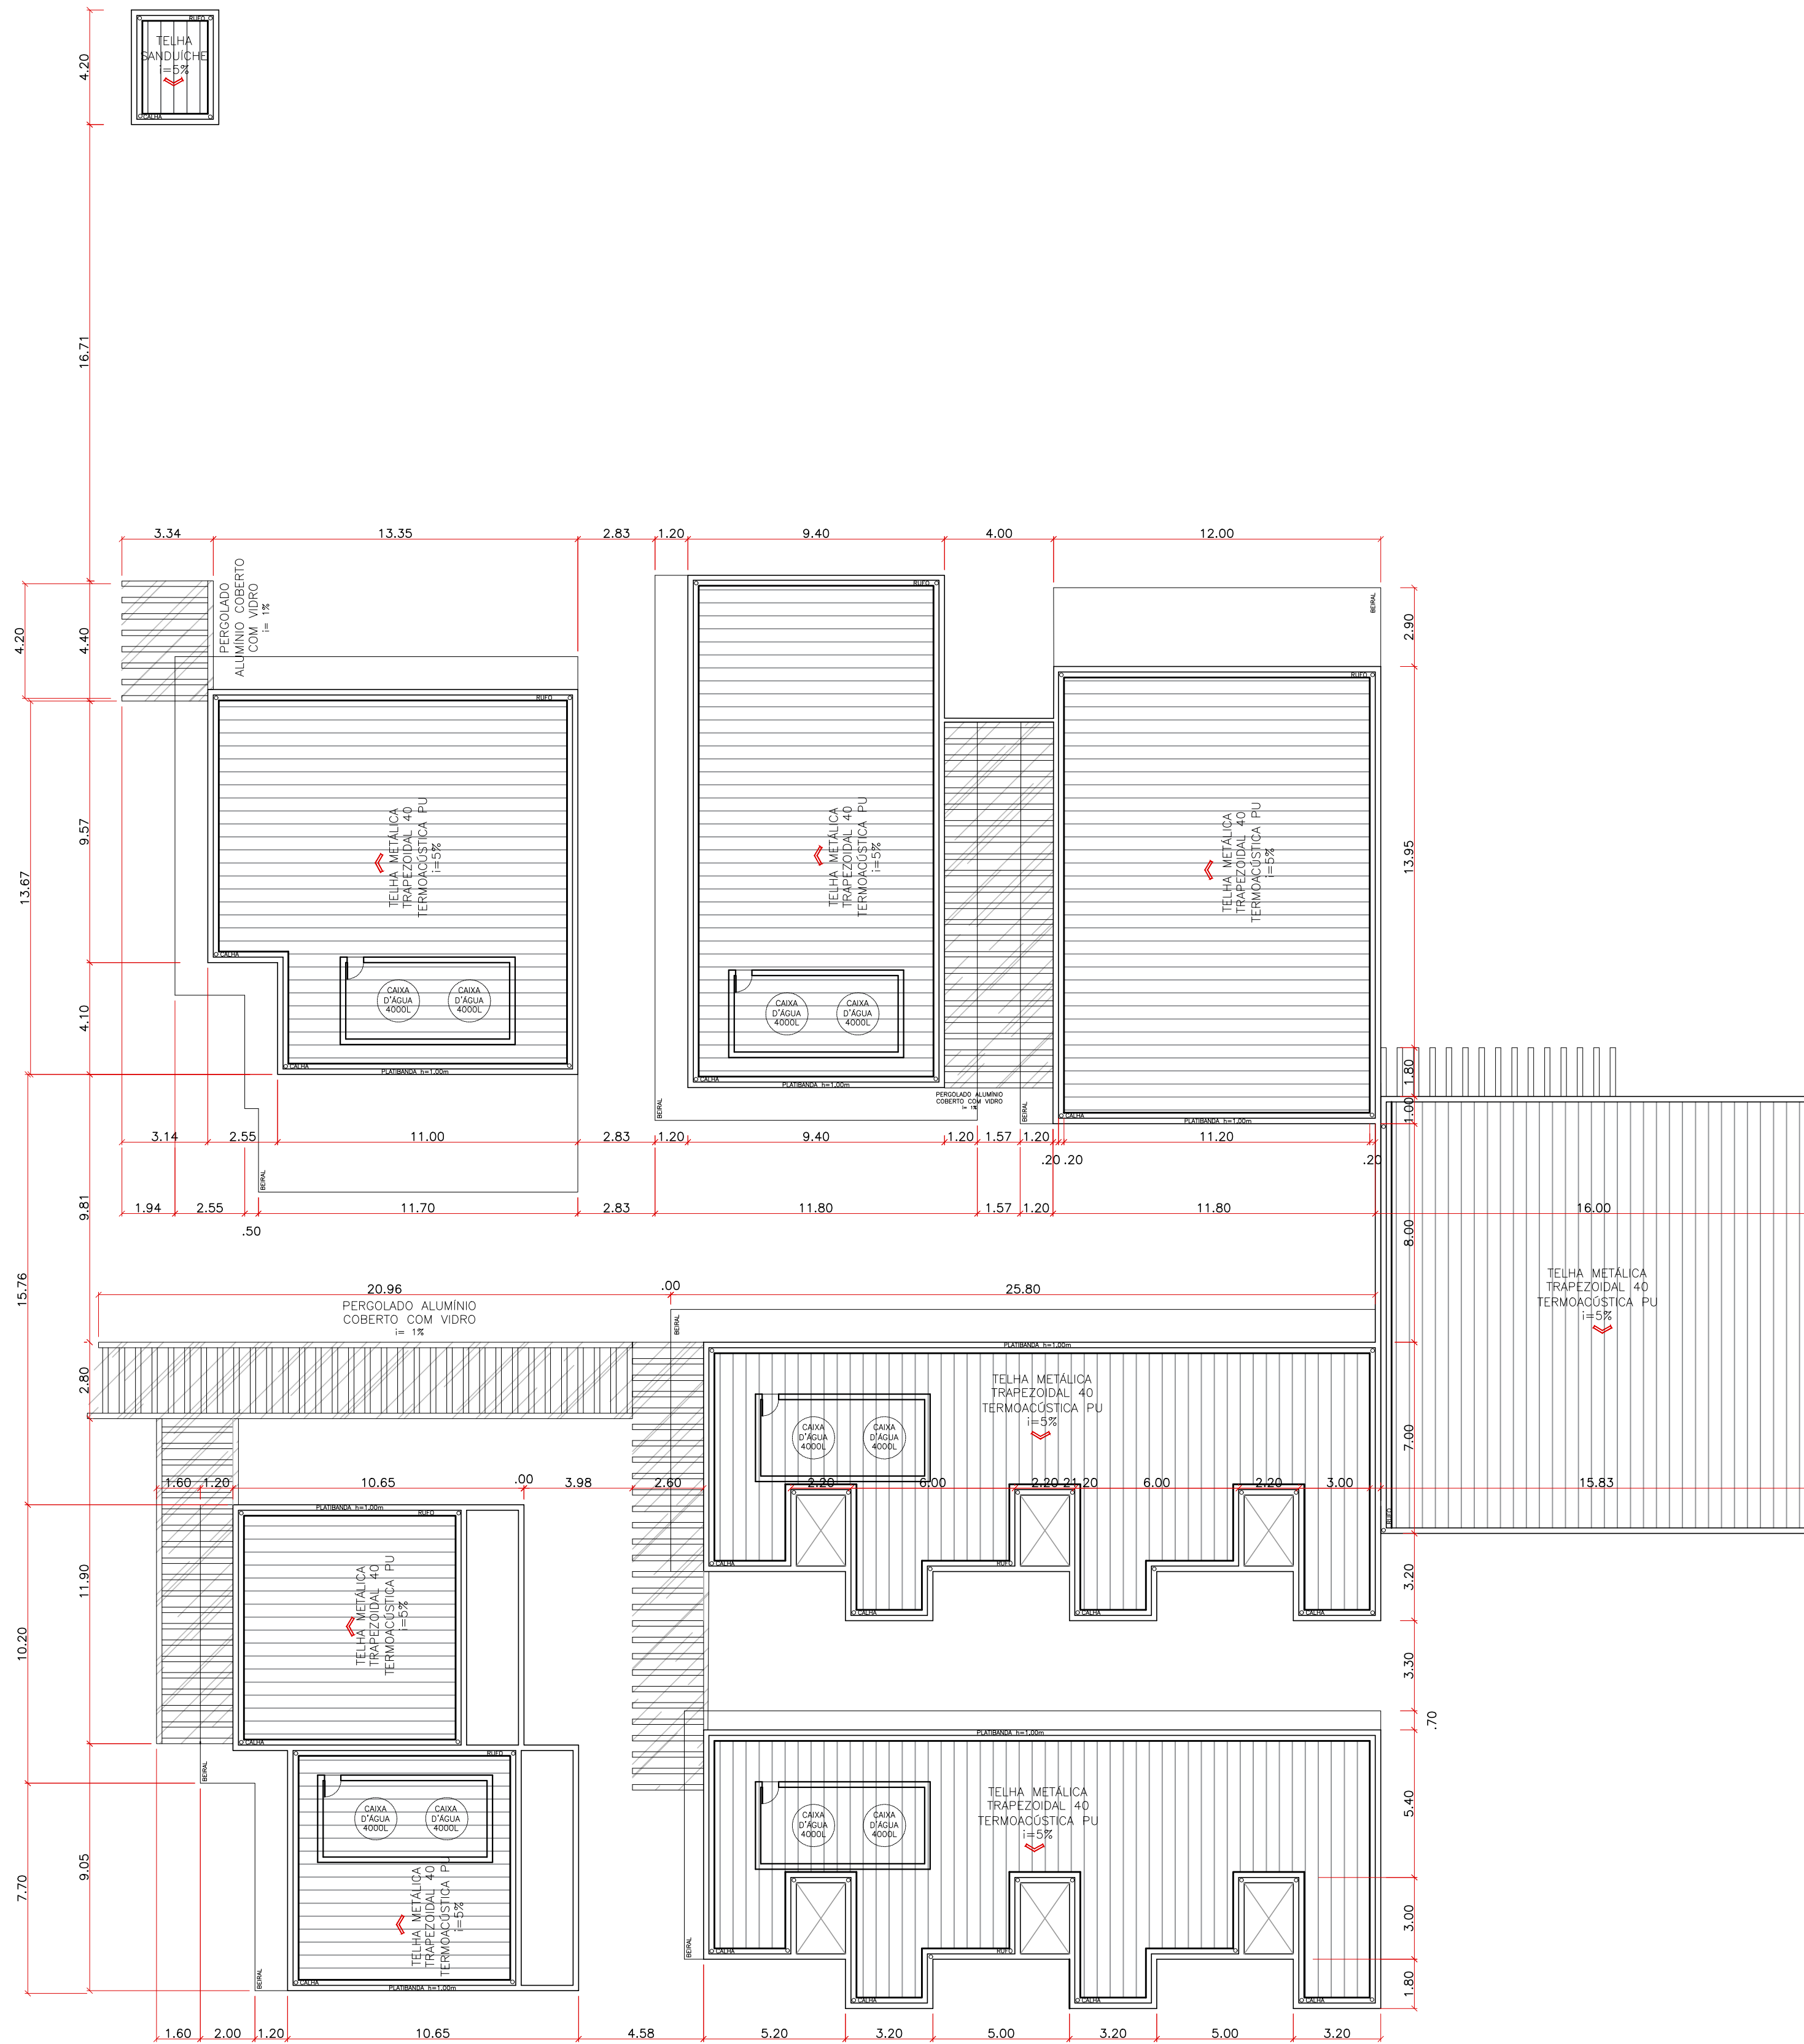


PLANTA DE COBERTURA
ESCALA 1:150




CENTRO UNIVERSITÁRIO DE LAVRAS UNILAVRAS

CURSO:	ARQUITETURA E URBANISMO		
DISCIPLINA:	TRABALHO DE CONCLUSÃO DE CURSO		
DOCENTE:	PROF. ME. MARISA PEREIRA		
ASSUNTO:	CENTRO DE RENOVAÇÃO E TRANSFORMAÇÃO PLANTA DE COBERTURA		FOLHA
ALUNO:	LARA CARVALHO BAUTH	DATA:	30/11/2022
ESCALA:	INDICADA		

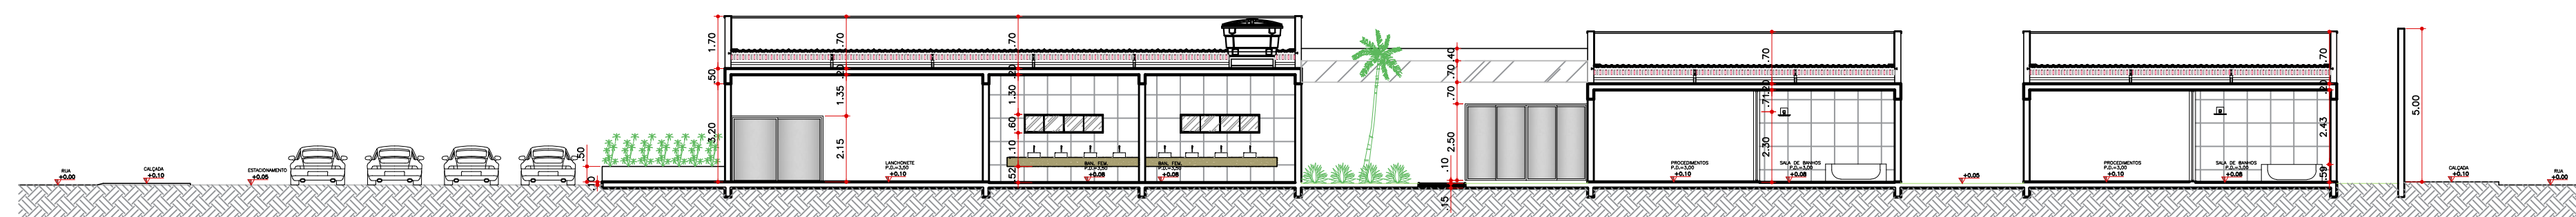

CORTE AA
ESCALA 1:150

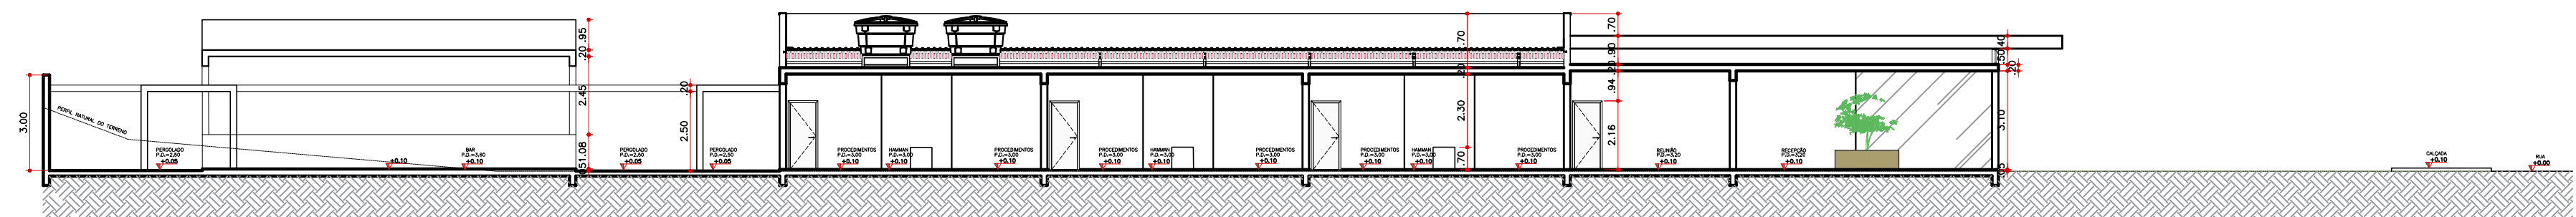


CORTE BB
ESCALA 1:150

CENTRO UNIVERSITÁRIO DE LAVRAS
UNILAVRAS

CURSO:	ARQUITETURA E URBANISMO		
DISCIPLINA:	TRABALHO DE CONCLUSÃO DE CURSO		
DOCENTE:	PROF. ME. MARISA PEREIRA		
ASSUNTO:	CENTRO DE RENOVAÇÃO E TRANSFORMAÇÃO CORTES		FOLHA
ALUNO:	LARA CARVALHO BAUTH	DATA:	30/11/2022
ESCALA:	INDICADA		13


DETALHAMENTOS

MARZENARIA, BANCADA E ESPELHOS.

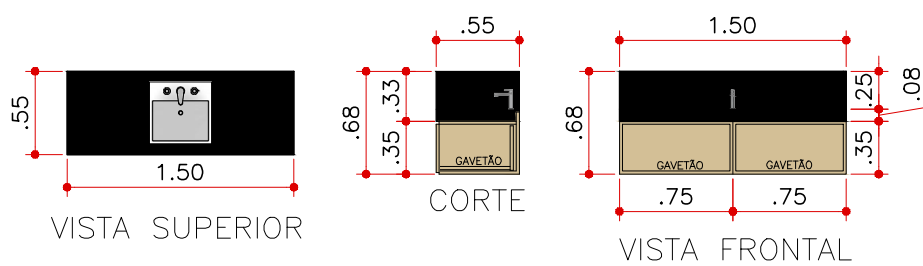


MOBILIÁRIO-LAVABO

ESC. 1: 50

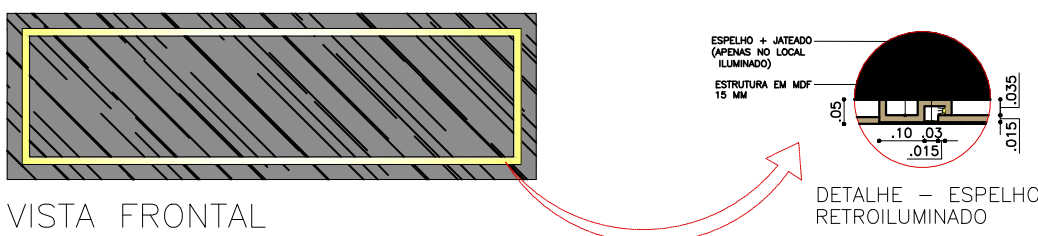


ESPELHO RETROILUMINADO

ESC. 1: 50

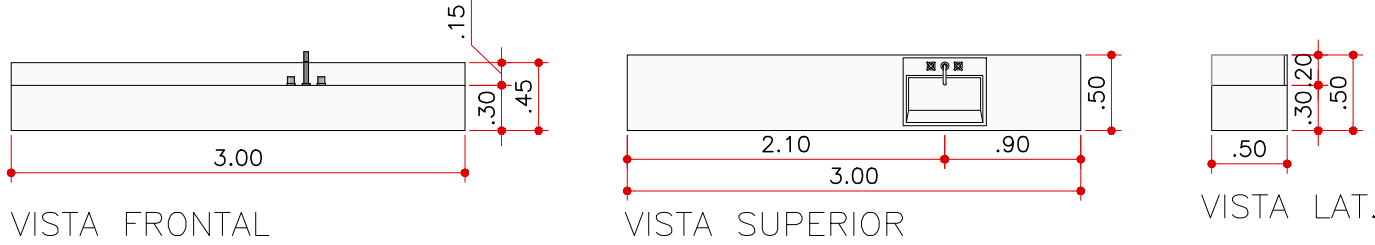


BANCADA DE APOIO

ESC. 1: 50

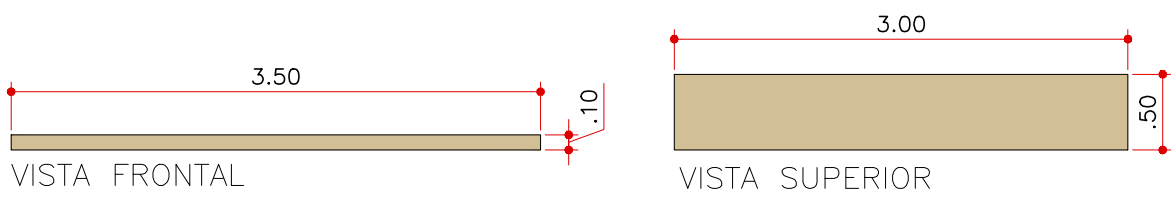

BANCADA PENTEADEIRA

ESC. 1: 50

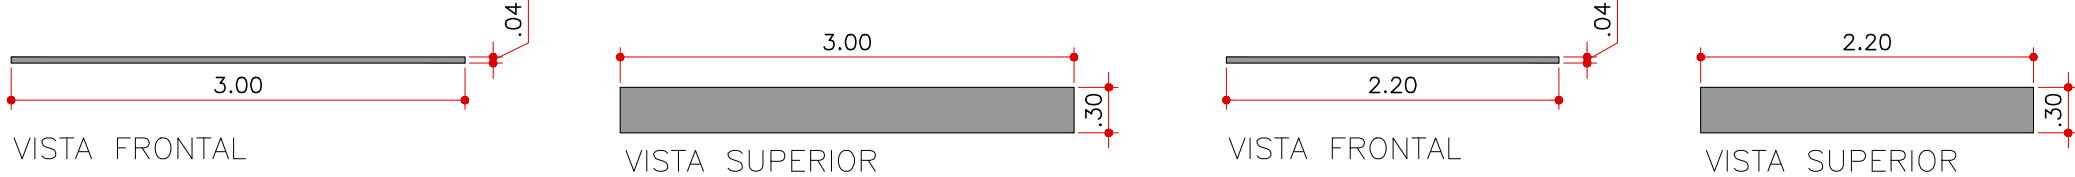

PRATELEIRA 01

ESC. 1: 50


PRATELEIRA 02

ESC. 1: 50

HAMMAN


ESC. 1: 50

VISTAS | HAMMAN

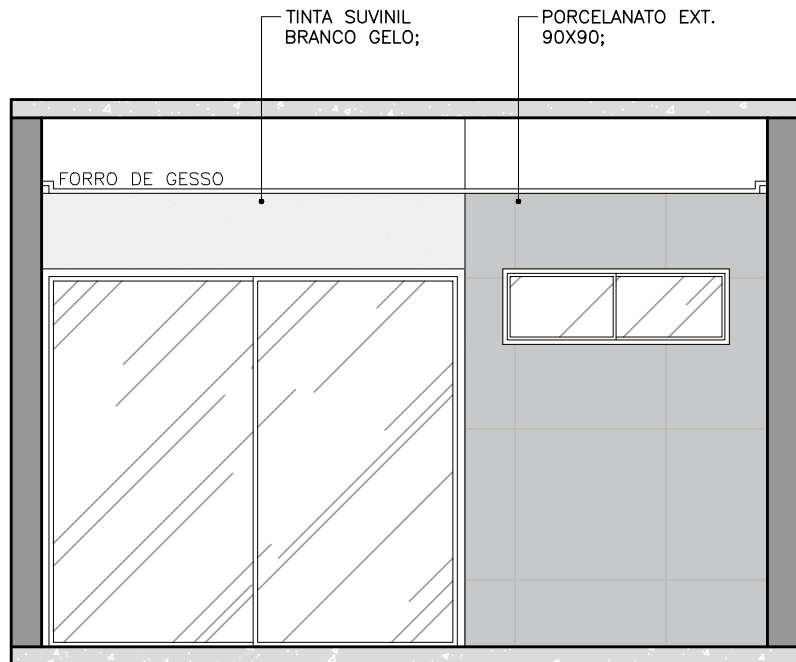


VISTA 01

ESC. 1: 50

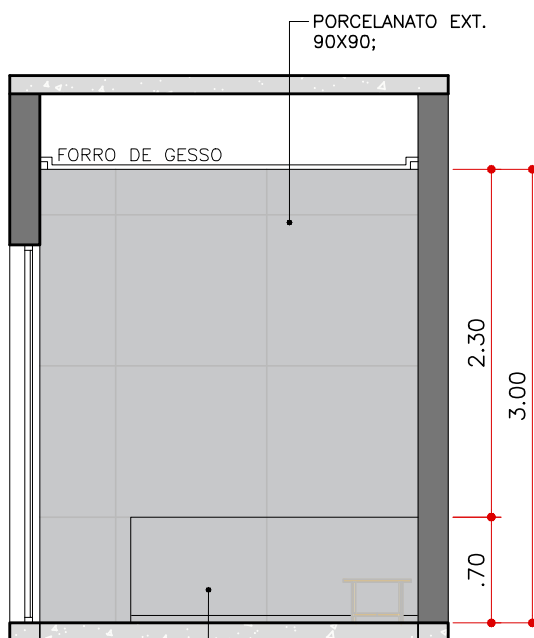

VISTA 02

ESC. 1: 50

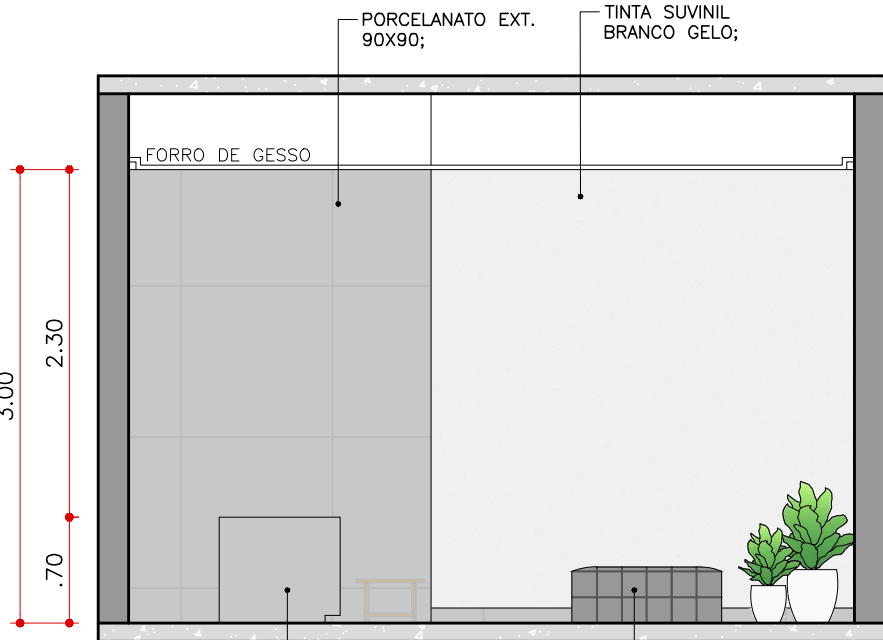

VISTA 03


ESC. 1: 50



VISTA 04


ESC. 1: 50

VISTAS | SALA DE PROCEDIMENTOS

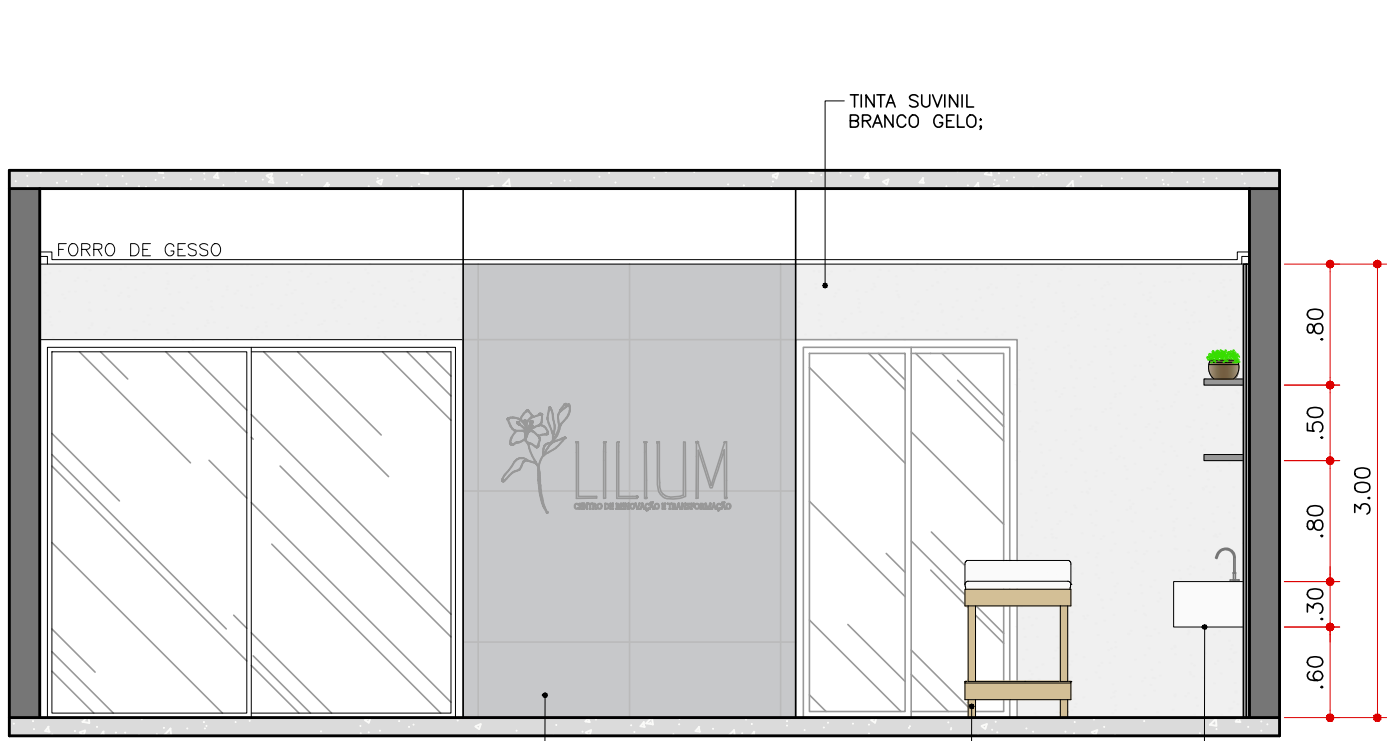


VISTA 01

ESC. 1: 50

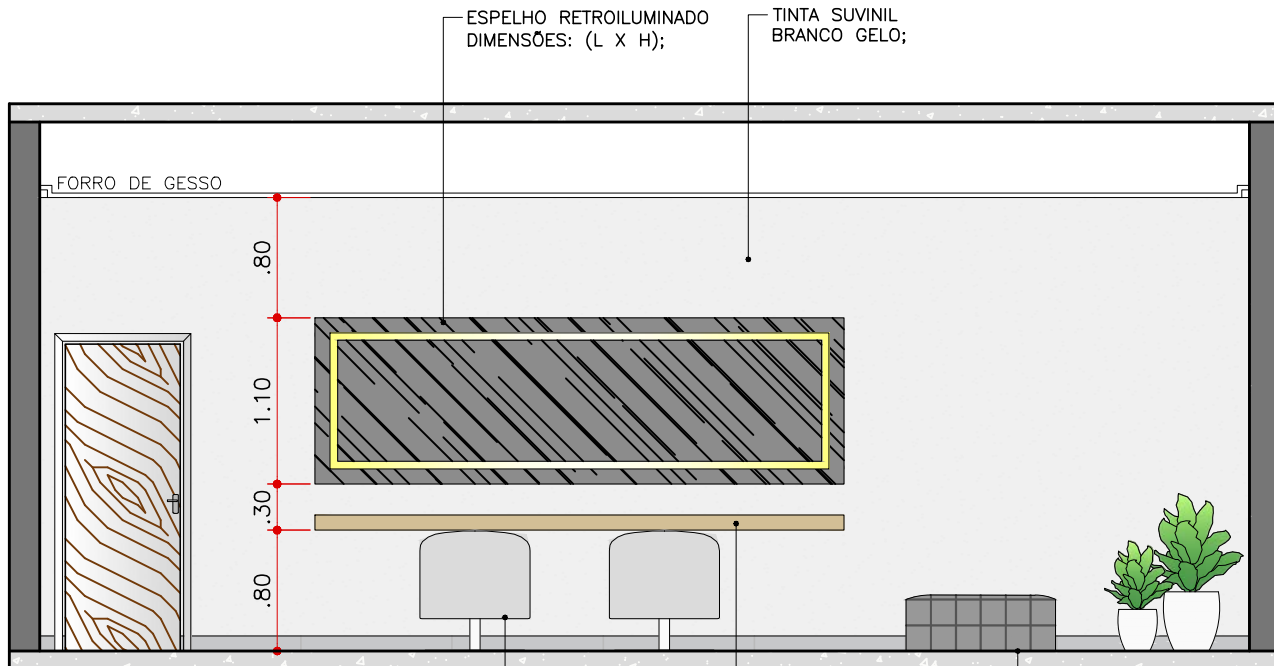


VISTA 03

ESC. 1: 50

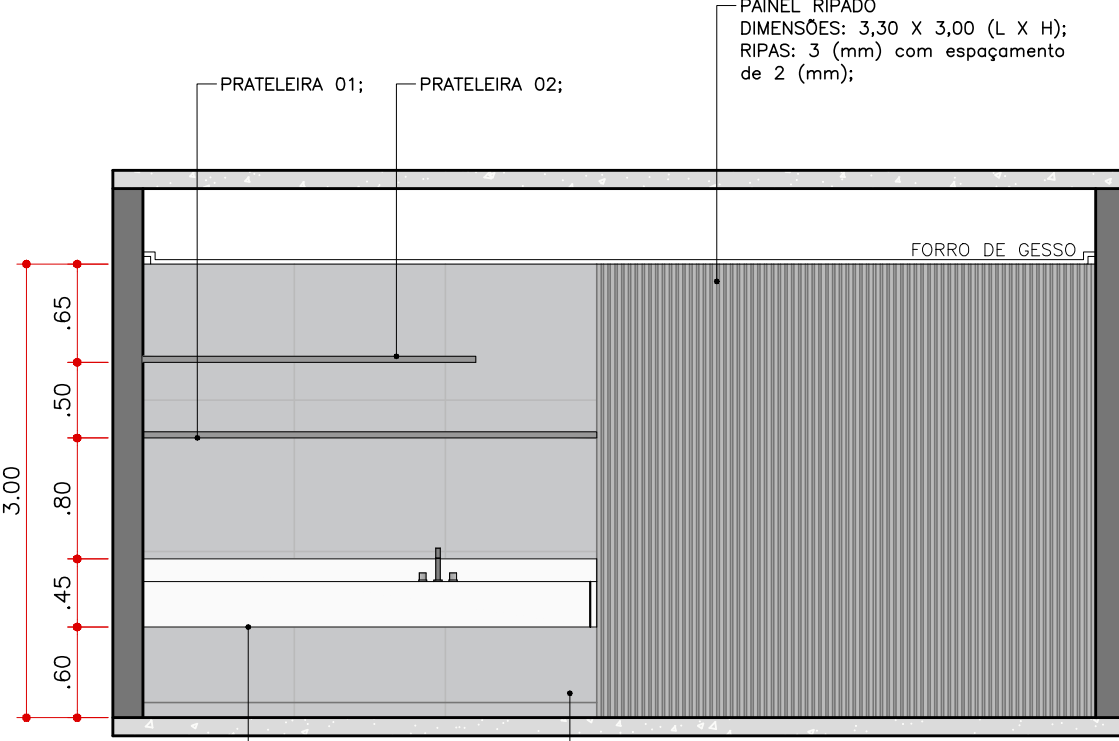

VISTA 02


ESC. 1: 50

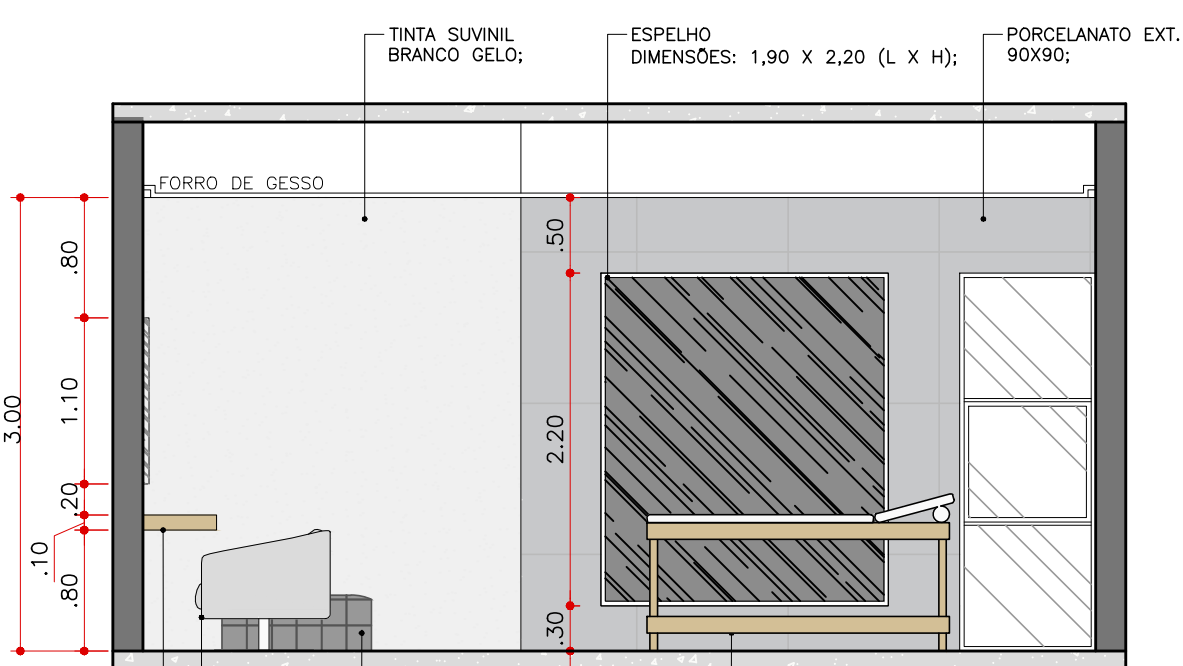

VISTA 04


ESC. 1: 50

SALA DE BANHOS

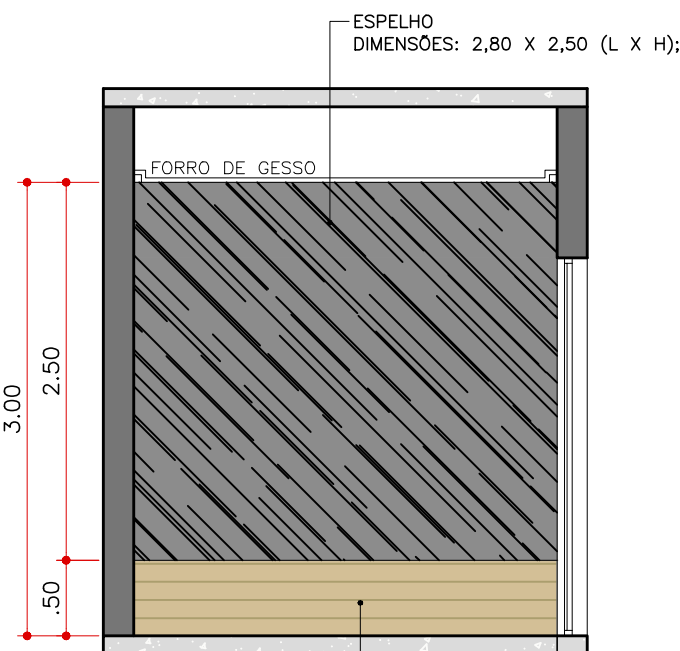


VISTA 01

ESC. 1: 50

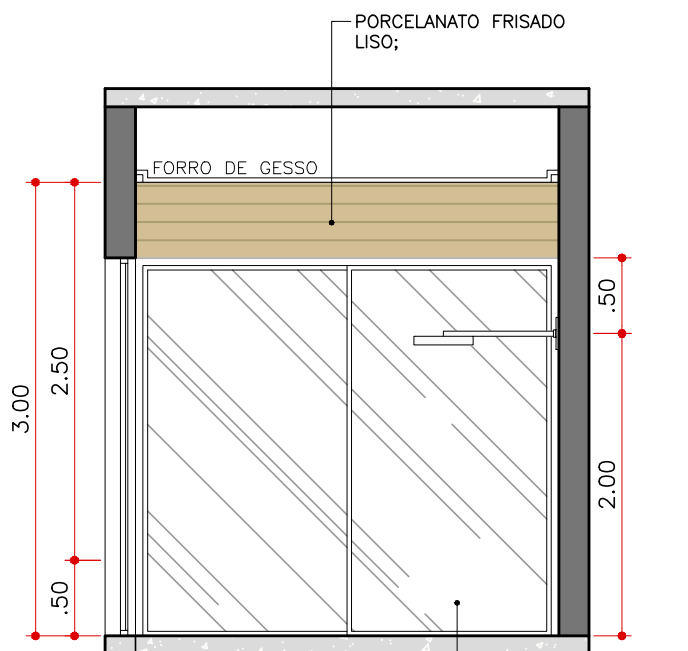


VISTA 03

ESC. 1: 50

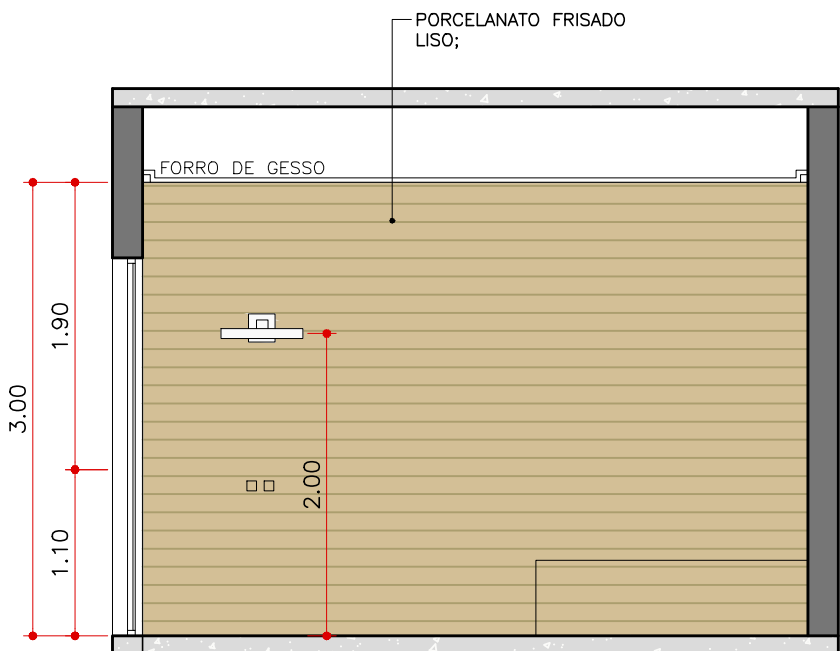

VISTA 04

ESC. 1: 50

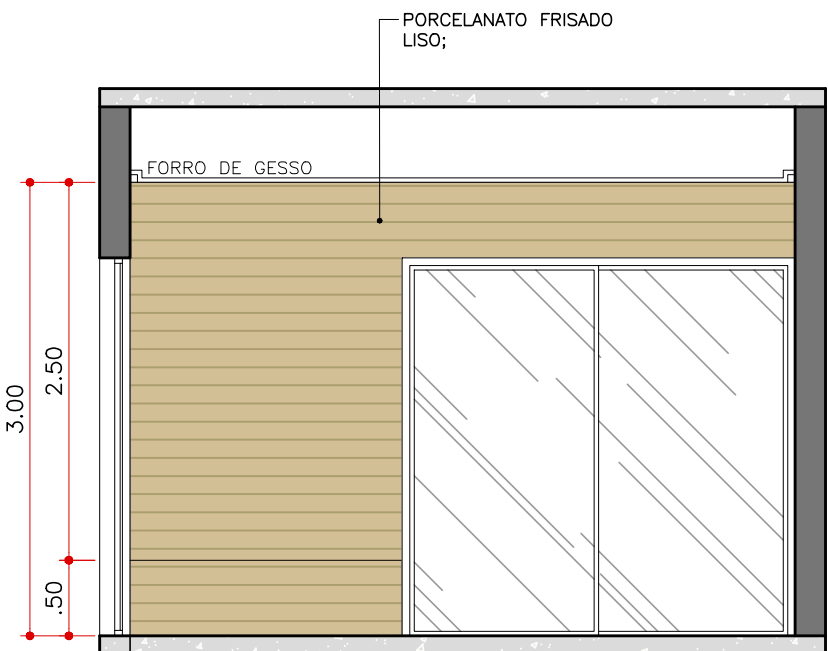


VISTA 02

ESC. 1: 50


CENTRO UNIVERSITÁRIO DE LAVRAS
UNILAVRAS

CURSO:	ARQUITETURA E URBANISMO	FOLHA:	14
DISCIPLINA:	TRABALHO DE CONCLUSÃO DE CURSO	ESCALA:	INDICADA
ORIENTADOR:	PROF. ME. MARISA PEREIRA	DATA:	30/11/2022
ASSUNTO:	CENTRO DE RENOVAÇÃO E TRANSFORMAÇÃO DETALHAMENTO DE INTERIORES E VISTAS.		
ALUNO:	LARA CARVALHO BAUTH		

VISTAS | LAVABO

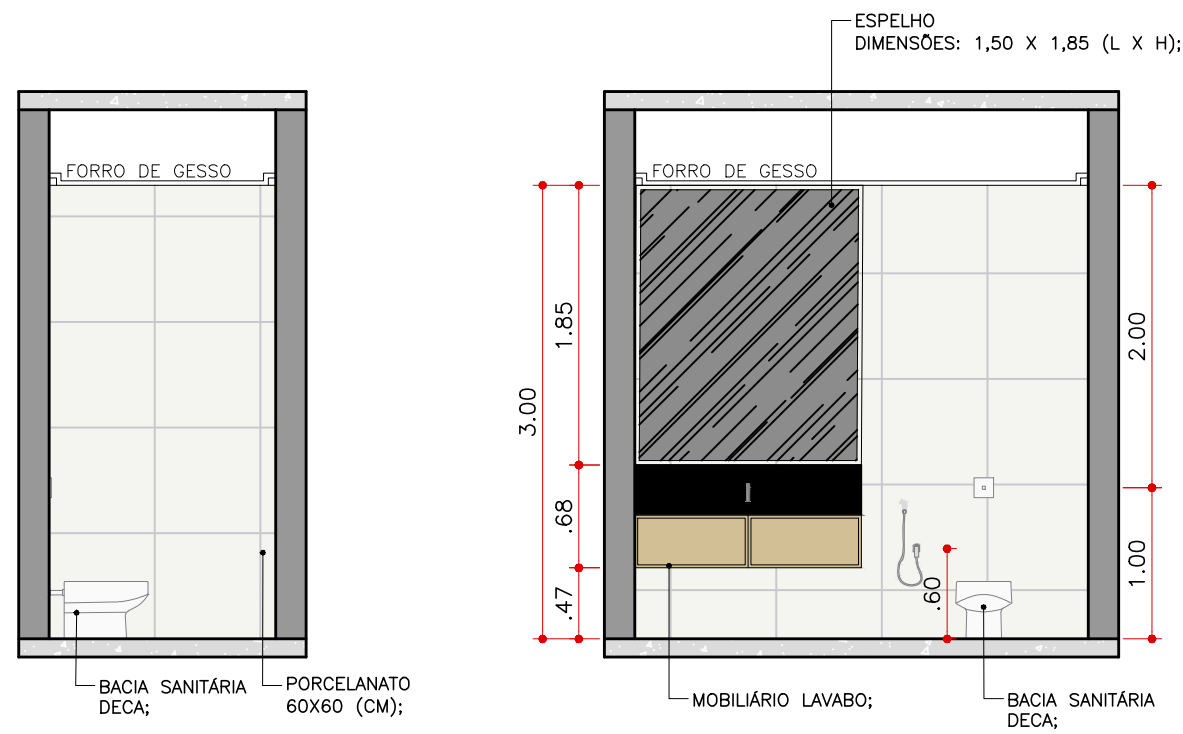


VISTA 02
ESC. 1: 50

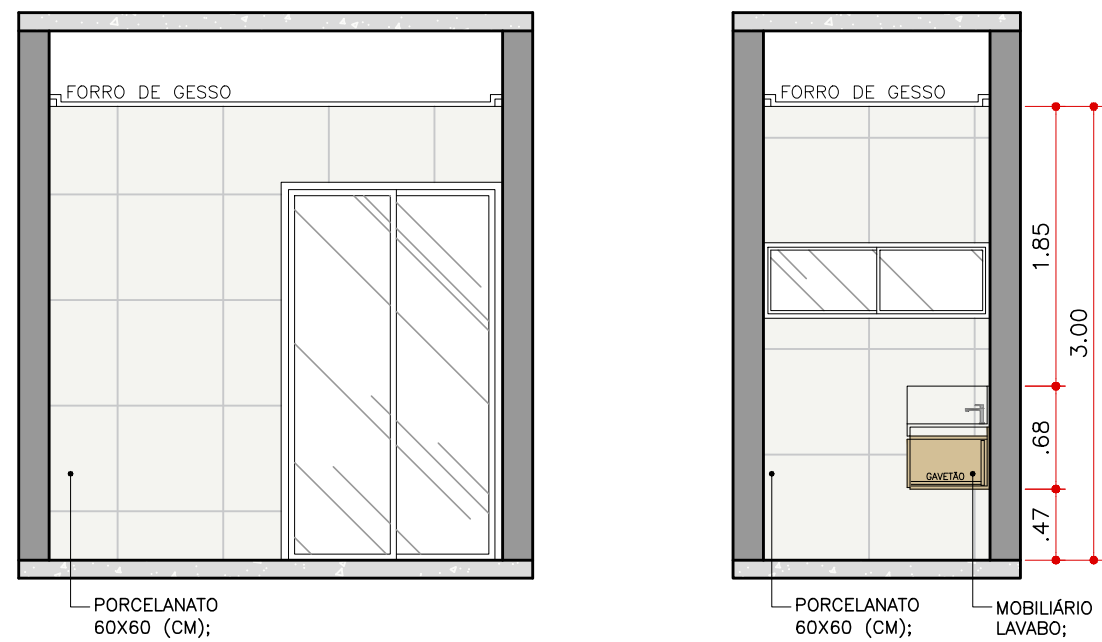

VISTA 03
ESC. 1: 50


VISTA 01
ESC. 1: 50

VISTA 04
ESC. 1: 50

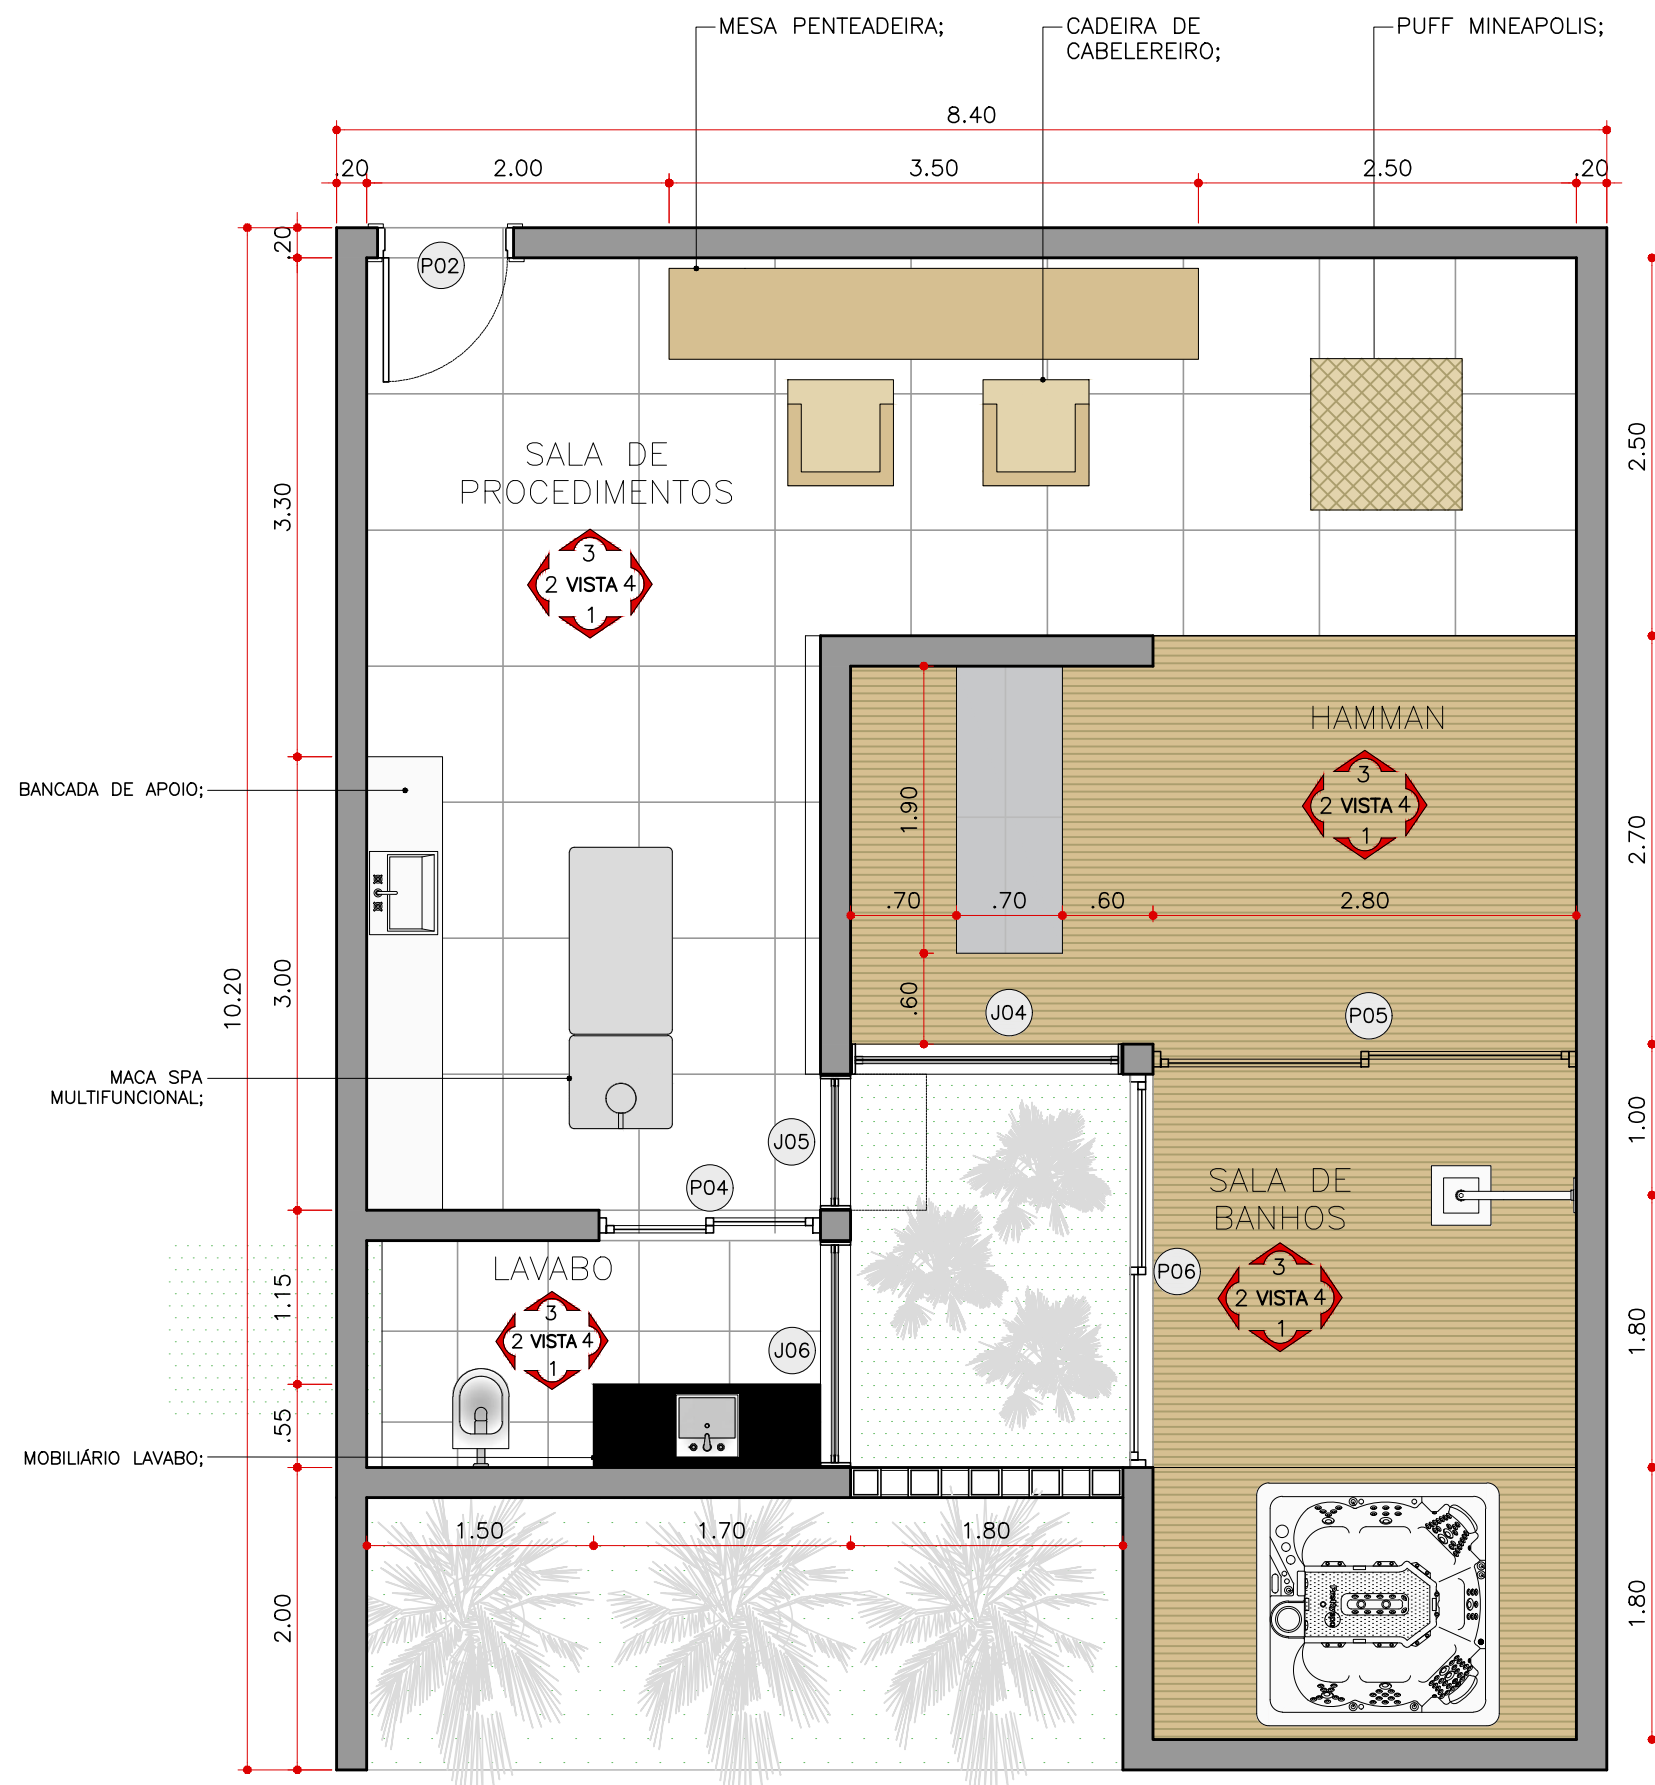

PLANTA BAIXA
ESC. 1: 50

DETALHAMENTO DE ESQUADRIAS

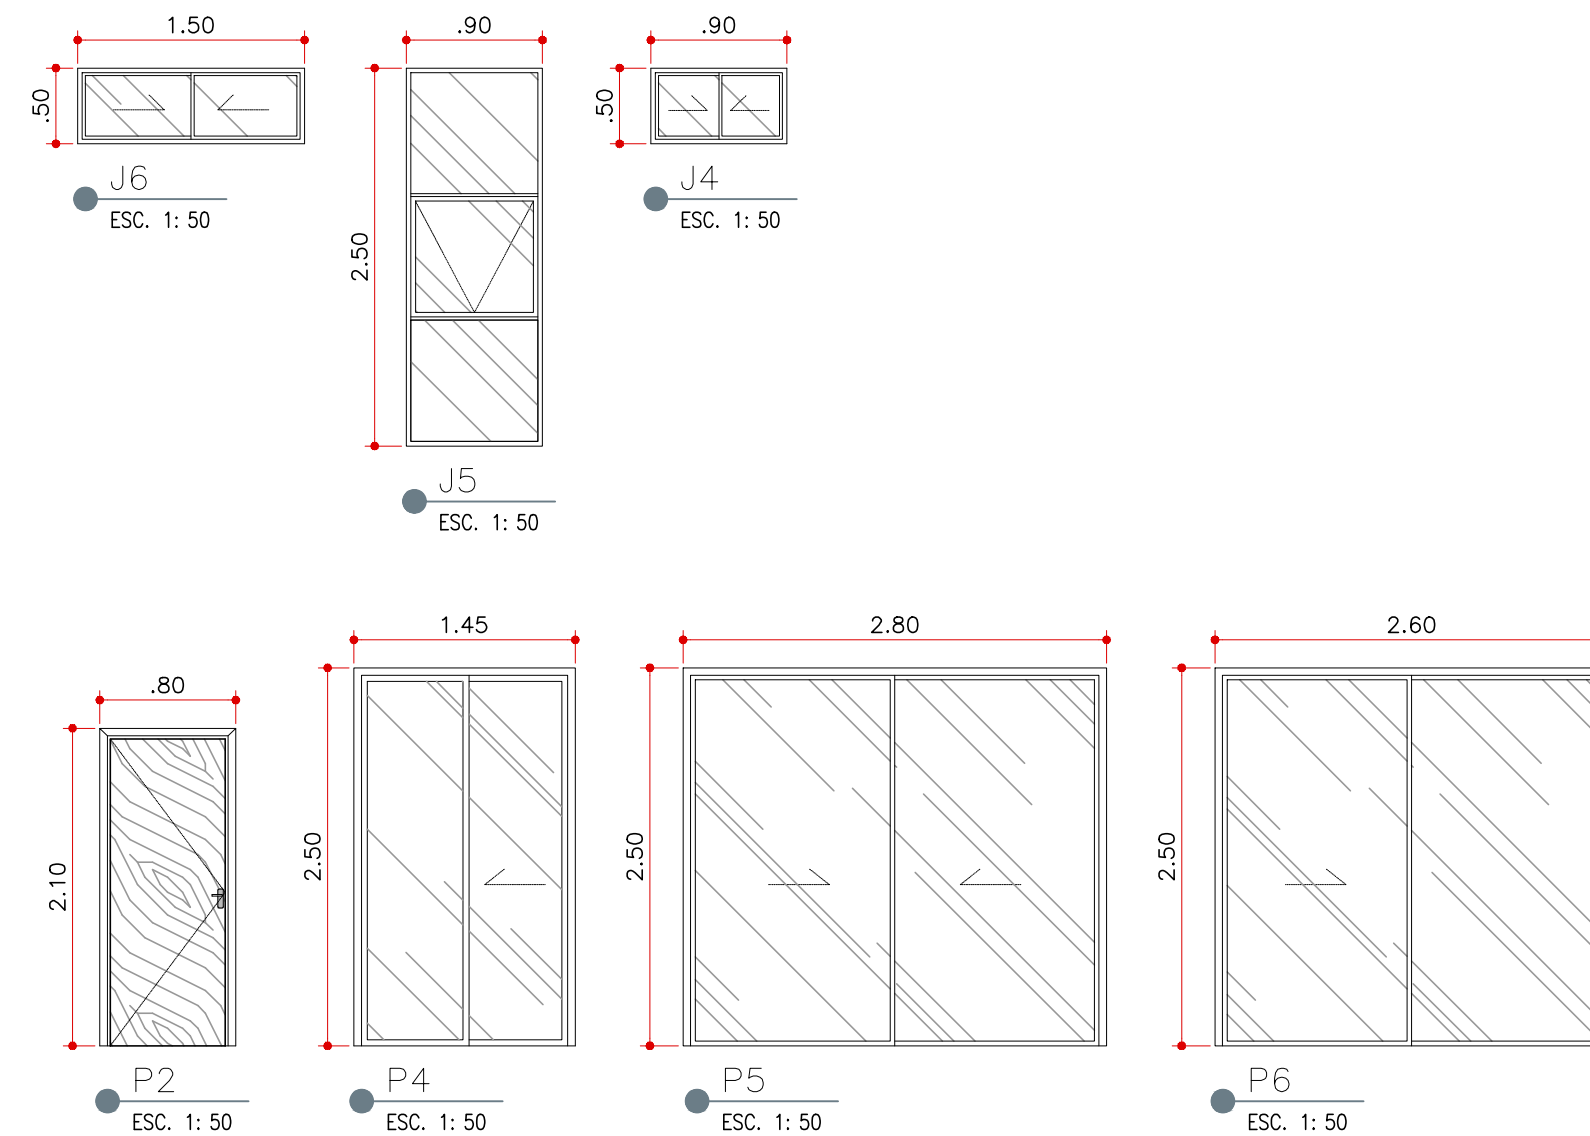


QUADRO DE ESQUADRIAS

QUADRO DE PORTAS					
ITEM	LARGURA	ALTURA	MATERIAL	OBS.	QUANTIDADE
P2	0,80	2,10	MADERA EM LACA BRANCA	ABRIR	01
P4	1,45	2,50	ALUMINIO + VIDRO TEMP.	CDRRER - 02 FOLHAS	01
P5	2,80	2,50	ALUMINIO + VIDRO TEMP.	CDRRER - 02 FOLHAS	01
P6	2,60	2,50	ALUMINIO + VIDRO TEMP.	CDRRER - 02 FOLHAS	01

QUADRO DE JANELAS					
ITEM	LARGURA	ALTURA	PETITORIL	MATERIAL	OBS.
J4	1,80	0,60	1,90	ALUMINIO + VIDRO TEMP.	CDRRER - 2FOLHAS
J5	0,90	2,50	-	ALUMINIO + VIDRO TEMP.	2 FOLHAS VIDRO FIXO + MAXIM AR
J6	1,50	0,50	1,60	ALUMINIO + VIDRO TEMP.	CDRRER - 2FOLHAS

LUMINOTÉCNICO

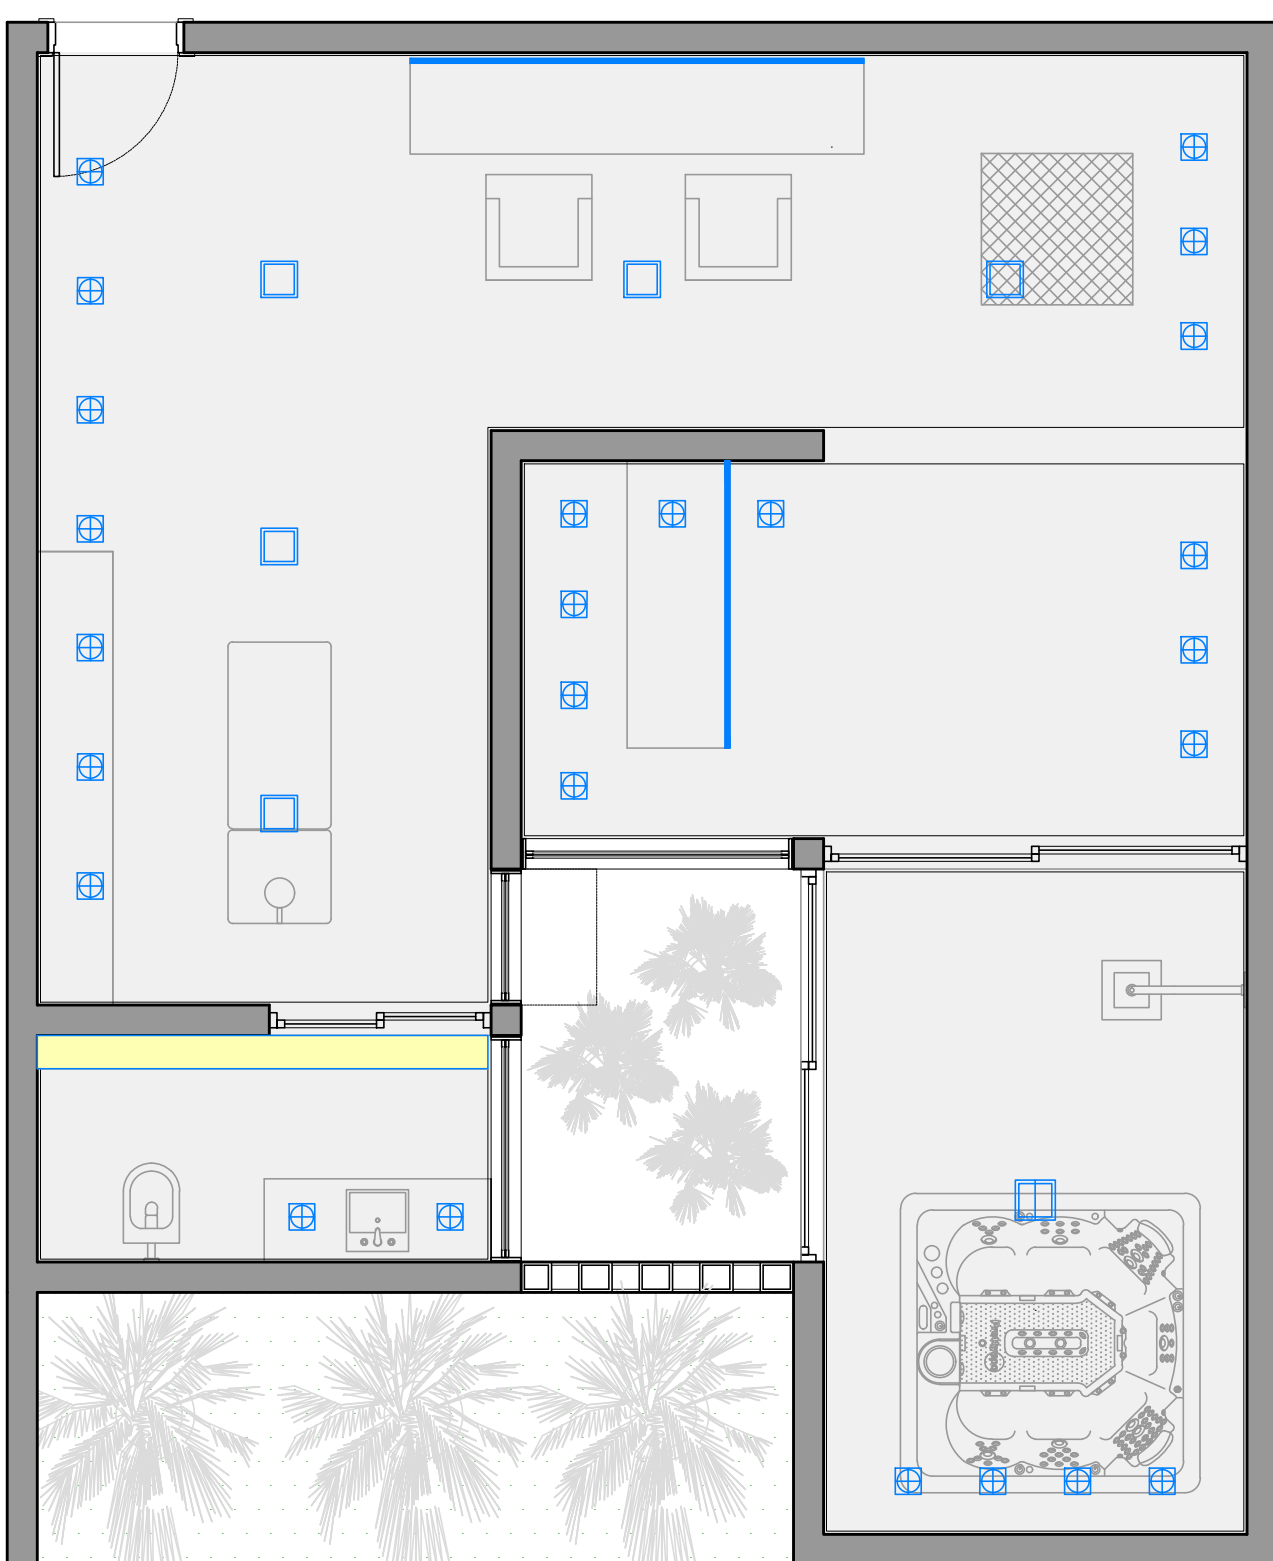


PLANTA BAIXA - LUMINOTÉCNICO
ESC. 1: 50

LEGENDA ILUMINAÇÃO		
SÍMBOLO	DESCRIÇÃO	QUANT.
[Symbol]	SPOT DE EMBUTIR - PAR20	25
[Symbol]	PLAFON 20 X 20 (cm)	06
[Symbol]	PLAFON 30 X 30 (cm)	01
[Symbol]	PERFIL DE LED	11,70 (m)
[Symbol]	SANCA COM LED TUBULAR	-

LEGENDA FORRO		
SÍMBOLO	DESCRIÇÃO	ÁREA
[Symbol]	GESSO ACARTONADO PINTURA BRANCO NEVE SUVINIL TABICA 2cm OU INDICADA	62,70 (m²)

PLANTA DE PAGINAÇÃO DE PISO

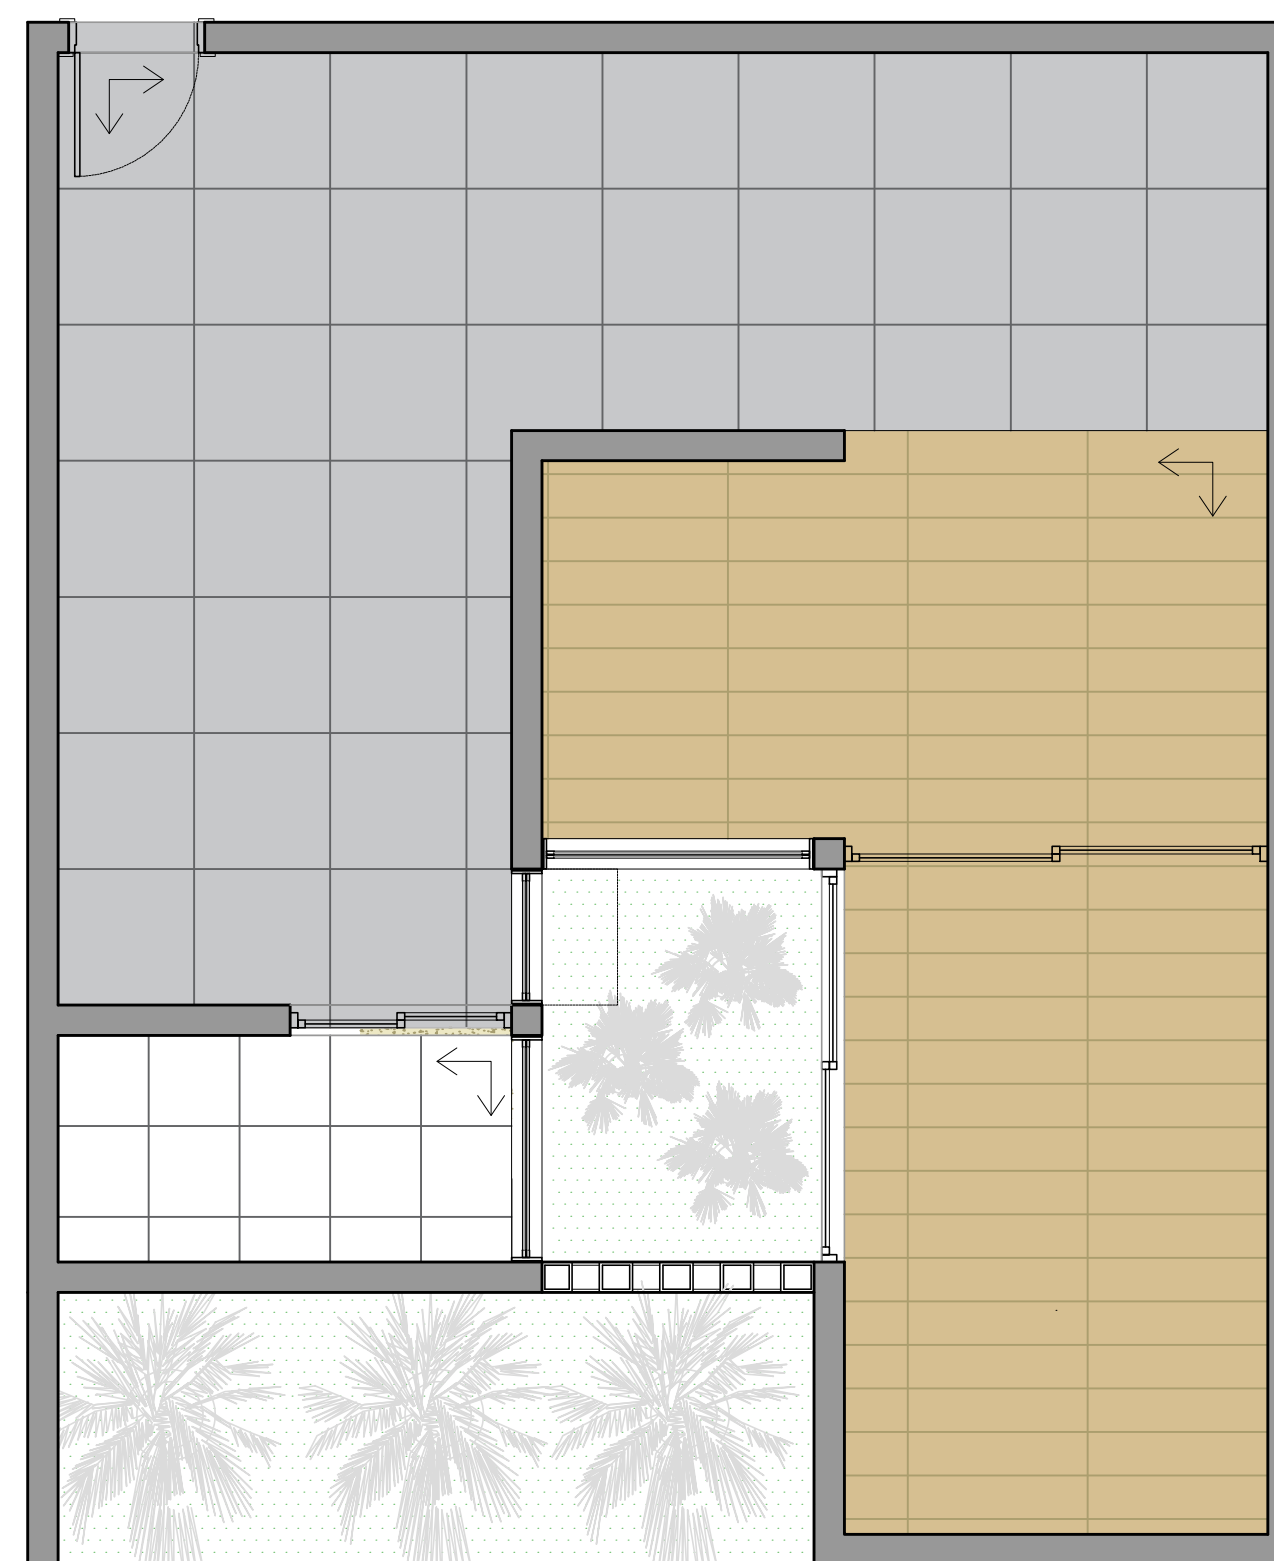

PLANTA PAGINAÇÃO
ESC. 1: 50

LEGENDA PISO	
SÍMBOLO	DESCRIÇÃO
[Symbol]	PISO PORCELANATO EXT. 90 X 90 (cm);
[Symbol]	PISO PORCELANATO EXT. 60 X 60 (cm);
[Symbol]	PORCELANATO FRISADO LISO 119 X 26,80 (cm);

CENTRO UNIVERSITÁRIO DE LAVRAS
UNILAVRAS

CURSO:	ARQUITETURA E URBANISMO	FOLHA:	15
DISCIPLINA:	TRABALHO DE CONCLUSÃO DE CURSO		
ORIENTADORA:	PROF. ME. MARISA PEREIRA		
ASSUNTO:	CENTRO DE RENOVACÃO E TRANSFORMAÇÃO VISTAS DE INTERIORES, LUMINOTÉCNICO, DETALHAMENTO DE ESQUARIAS E PAGINAÇÃO DE PISO.		
ALUNO:	LARA CARVALHO BAUTH	DATA:	30/11/2022
		ESCALA:	INDICADA



LILIUM

CENTRO DE RENOVACÃO E TRANSFORMAÇÃO