


QUADRO DE ÁREAS		
ÁREA TOTAL	100%	8.514,00m ²
TAXA DE OCUPAÇÃO (60%)	30.77%	2619.97 m ²
TAXA DE PERMEABILIDADE (20%)	30.45%	2592.61 m ²
TOTAL DE VAGAS ESTACIONAMENTO	--	33 VAGAS

PLANTA DE SITUAÇÃO
esc 1:500


	TÍTULO: HARMONIZE – CENTRO MUSICAL TERAPÊUTICO	ALUNO: VITÓRIA MARIA VELOSO MARTINS	FOLHA:
	ASSUNTO: PLANTA DE SITUAÇÃO	ORIENTADORA: NAYHARA ANDRADE	01
	DISCIPLINA: TRABALHO DE CONCLUSÃO DE CURSO II	ESCALA: INDICADA	07
			DATA:
			11/12/2023

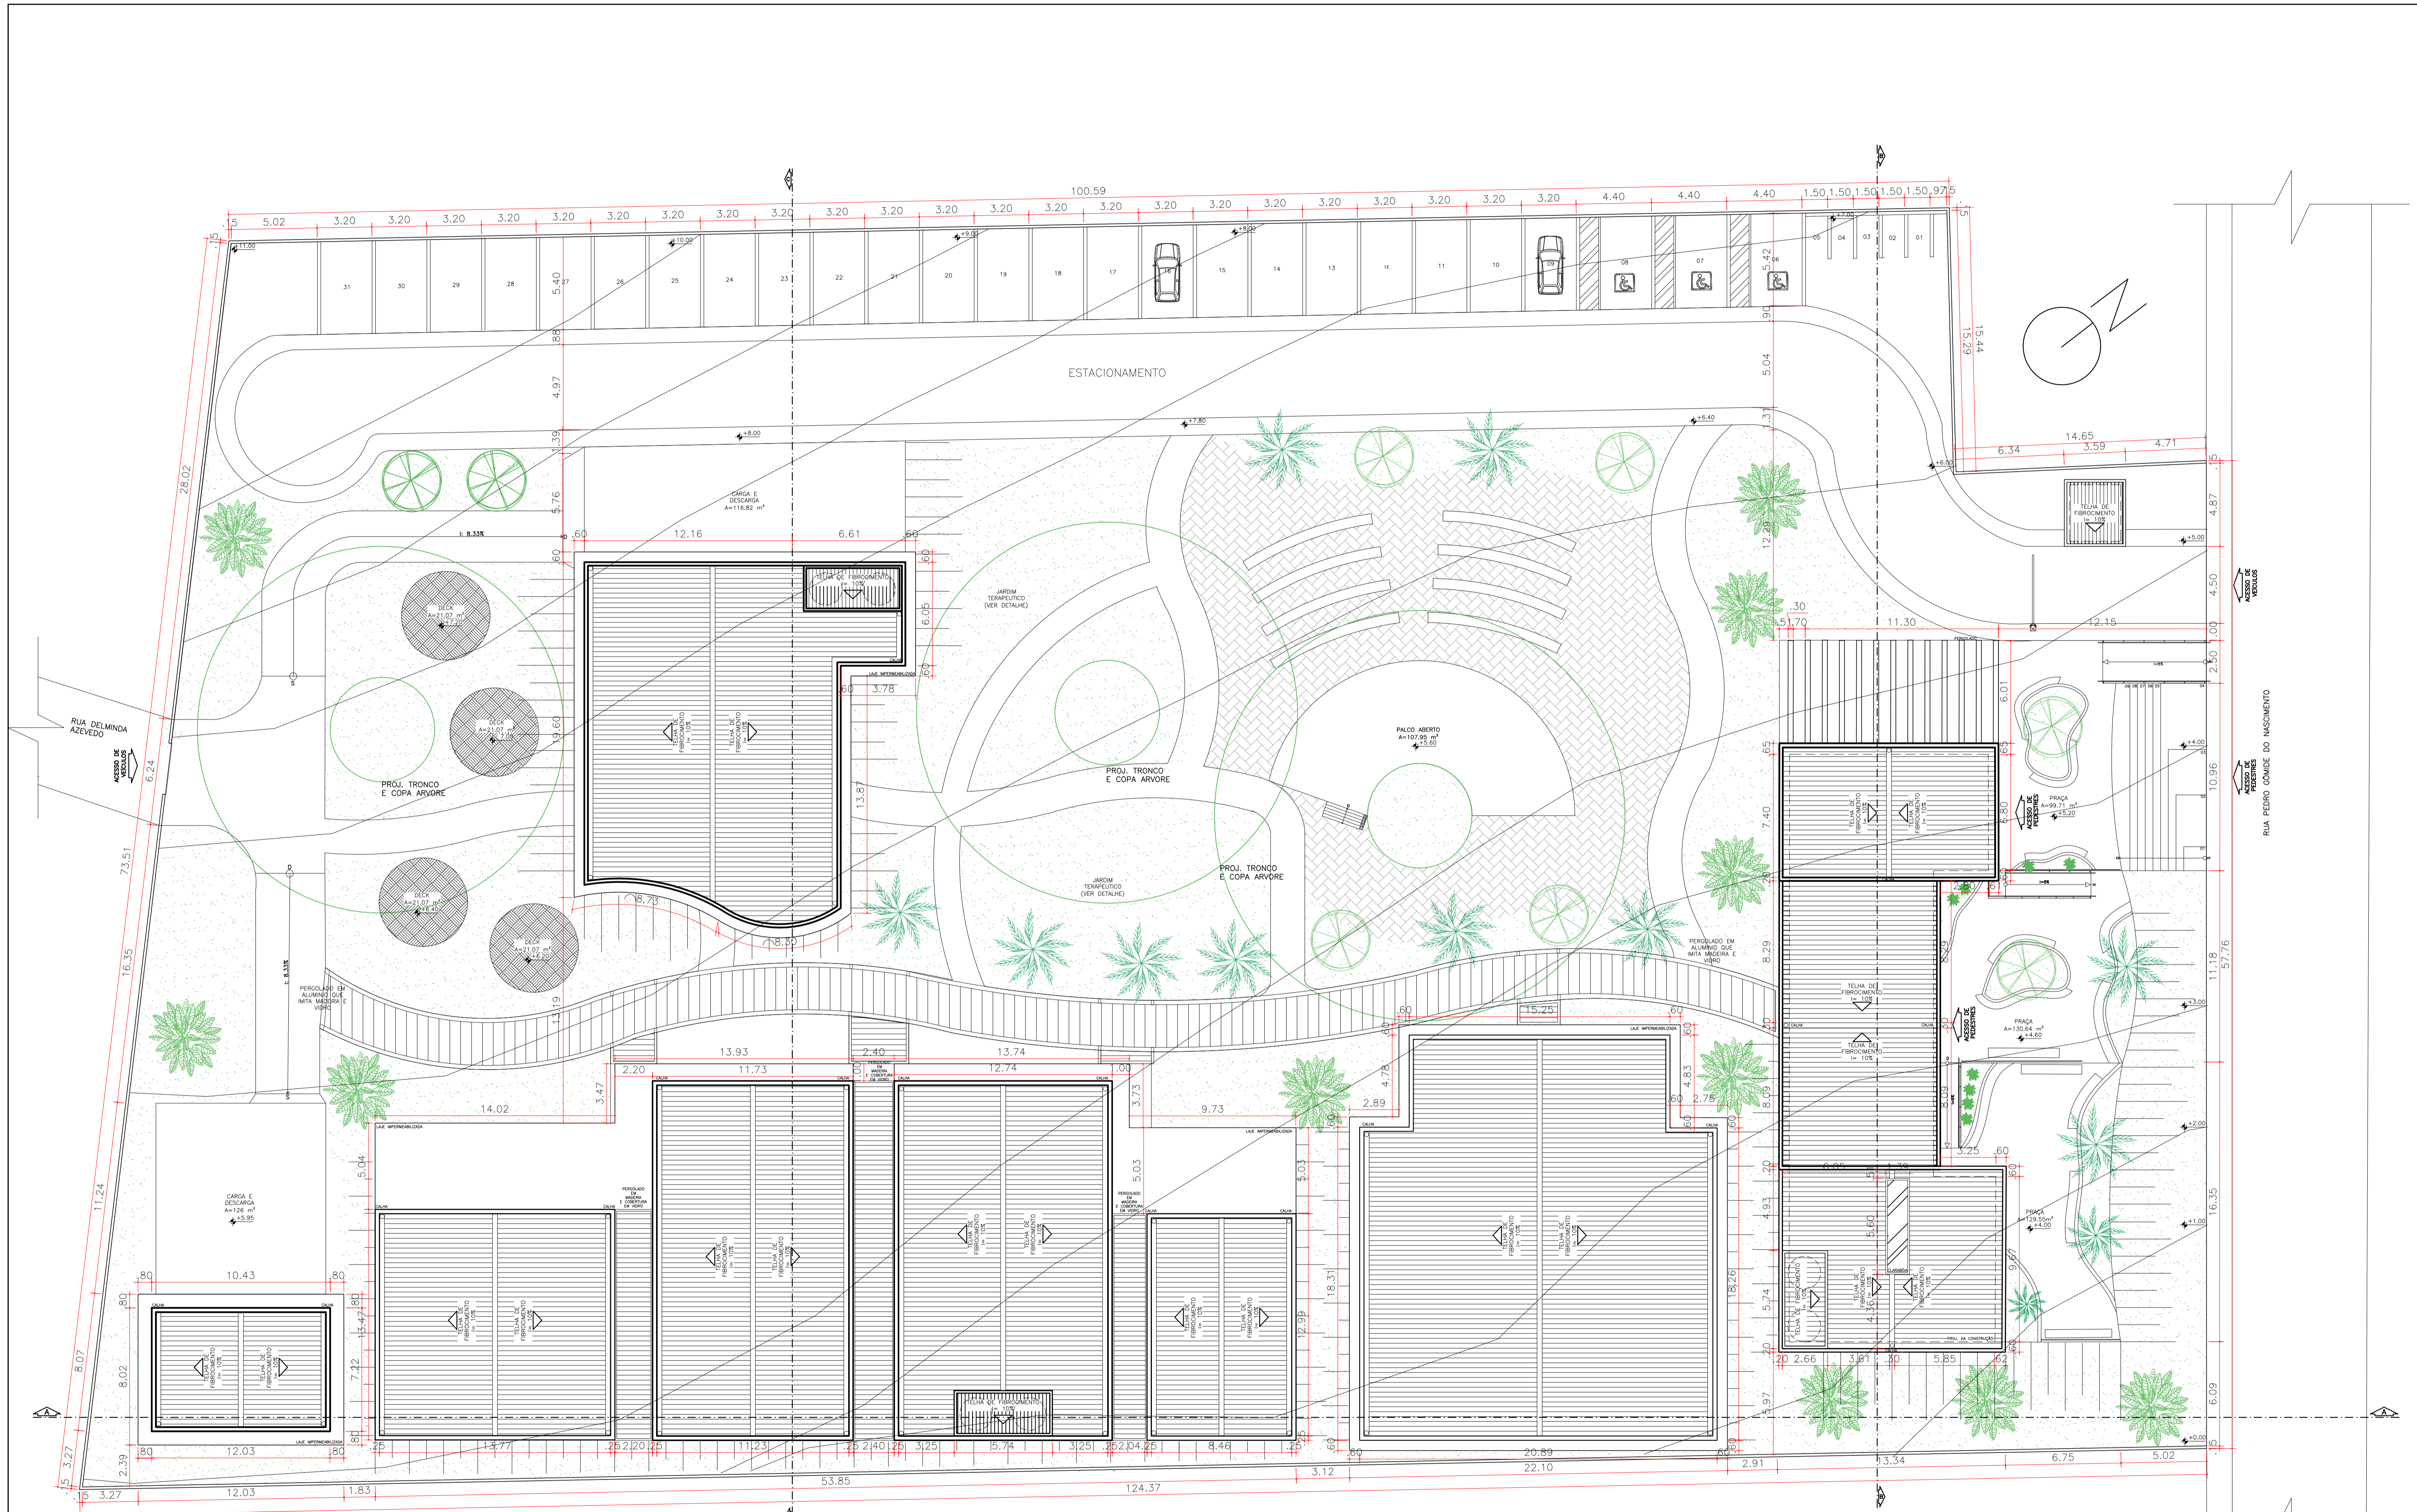

PLANTA DE IMPLANTAÇÃO E COBERTURA
esc 1:200

QUADRO DE ÁREAS		
ÁREA TOTAL	100%	8.514,00m ²
TAXA DE OCUPAÇÃO (80%)	30,77%	2619,97 m ²
TAXA DE PERMEABILIDADE (20%)	30,49%	2592,61 m ²
TOTAL DE VAGAS ESTACIONAMENTO	-	33 VAGAS

	TÍTULO: HARMONIZE – CENTRO MUSICAL TERAPÊUTICO	ALUNO: VITÓRIA MARIA VELOSO MARTINS	FOLHA:
	ASSUNTO: PLANTA DE IMPLANTAÇÃO E COBERTURA	ORIENTADORA: NAYHARA ANDRADE	02
	DISCIPLINA: TRABALHO DE CONCLUSÃO DE CURSO II	ESCALA: INDICADA	07
			DATA:
			11/12/2023

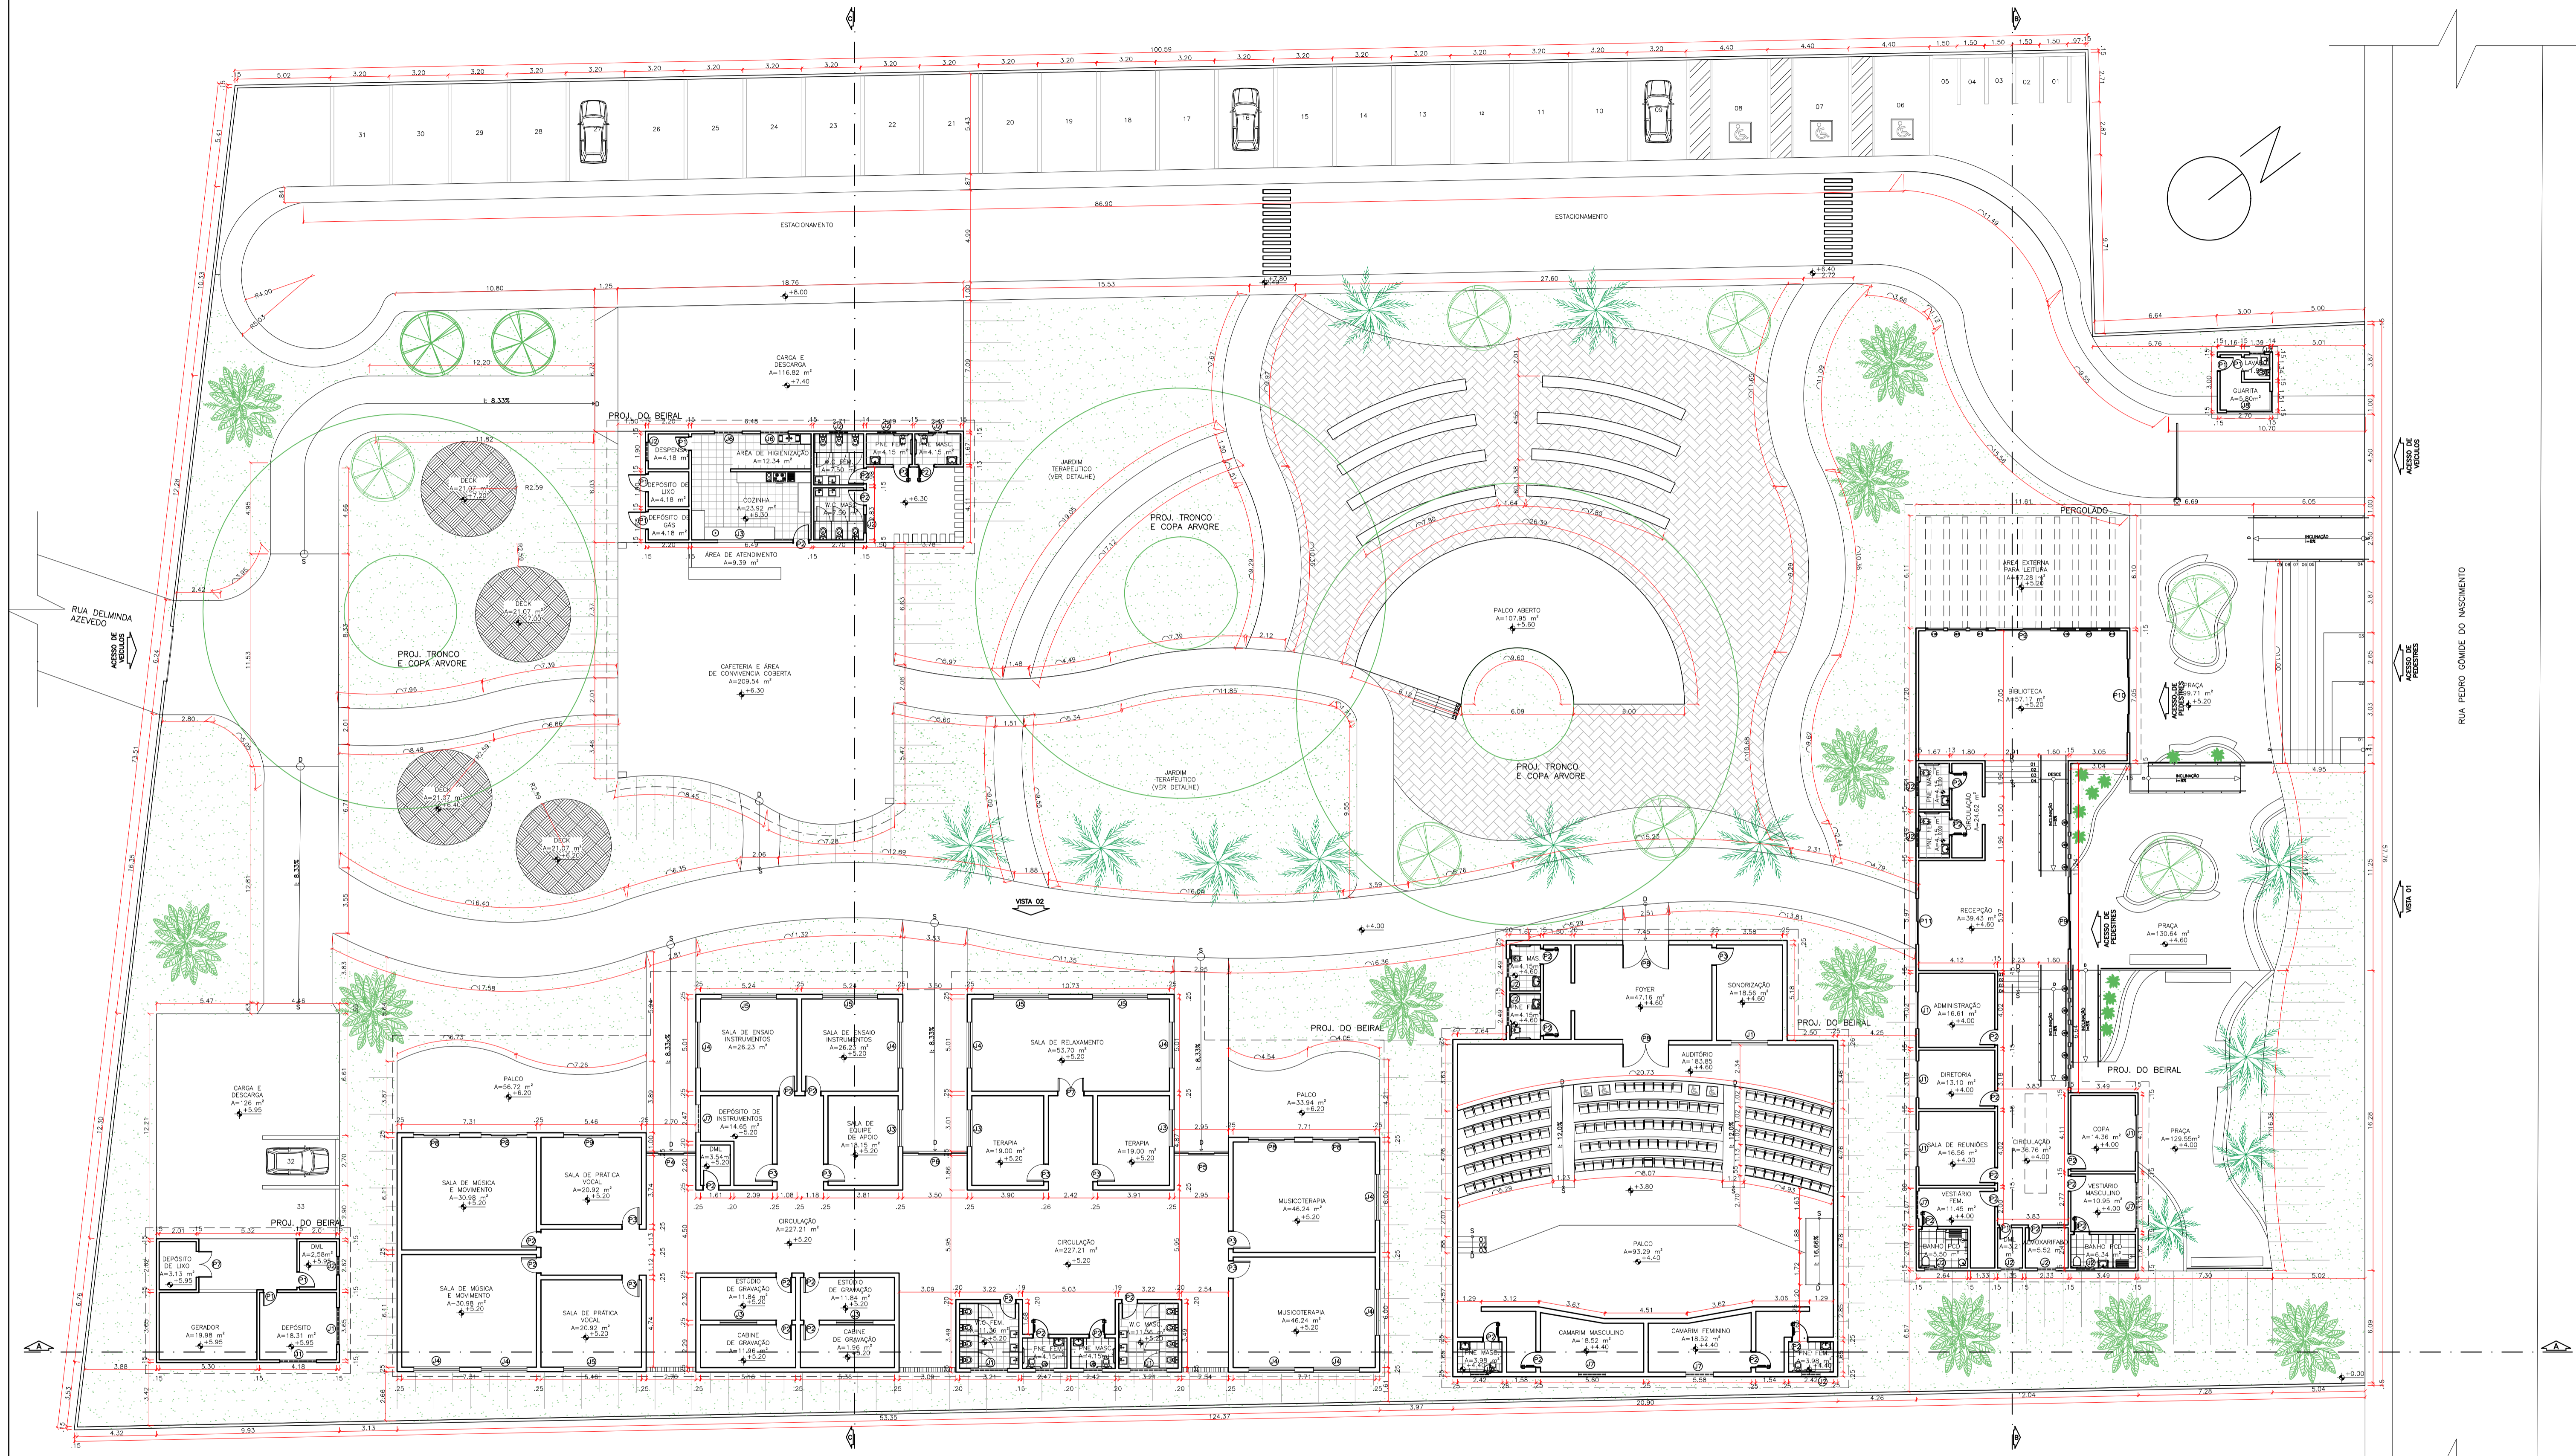

PLANTA BAIXA TÉCNICA
esc 1:200

QUADRO DE ÁREAS	
ÁREA TOTAL	100% 8.514,00m²
TAXA DE OCUPAÇÃO (80%)	30,77% 2610,97 m²
TAXA DE PERMEABILIDADE (20%)	30,45% 2562,61 m²
TOTAL DE VAGAS ESTACIONAMENTO	33 VAGAS

QUADRO DE ESQUADRIAS - PORTAS		
PORTA	LARGURA	ALTURA
P1	70	210
P2	80	210
P3	90	210
P4	270	300
P5	295	300
P6	300	300
P7	140	210
P8	250	300
P9	300	210
P10	400	210
P11	250	250

QUADRO DE ESQUADRIAS - JANELA			
JANELA	LARGURA	ALTURA	PEITORIL
J1	200	100	150
J2	100	100	150
J3	200	150	120
J4	250	150	120
J5	300	450	30
J6	150	150	120
J7	150	100	150
J8	365	150	100
J9	300	100	50

	TÍTULO: HARMONIZE – CENTRO MUSICAL TERAPÊUTICO	ALUNO: VITÓRIA MARIA VELOSO MARTINS	FOLHA:
	ASSUNTO: PLANTA BAIXA	ORIENTADORA: NAYHARA ANDRADE	03
	DISCIPLINA: TRABALHO DE CONCLUSÃO DE CURSO II	ESCALA: INDICADA	07
			DATA:
			11/12/2023




PLANTA BAIXA LAYOUT
esc 1:200

QUADRO DE ÁREAS		
ÁREA TOTAL	100%	8.514,00m²
TAXA DE OCUPAÇÃO (60%)	30,77%	2619,97 m²
TAXA DE PERMEABILIDADE (20%)	30,45%	2592,61 m²
TOTAL DE VAGAS ESTACIONAMENTO		33 VAGAS


QUADRO DE ESQUADRIAS - PORTAS		
PORTA	LARGURA	ALTURA
P1	70	210
P2	80	210
P3	90	210
P4	270	300
P5	295	300
P6	350	300
P7	140	210
P8	250	300
P9	300	210
P10	400	210
P11	250	250

QUADRO DE ESQUADRIAS - JANELA			
JANELA	LARGURA	ALTURA	PEITORIL
J1	200	100	150
J2	100	100	150
J3	200	150	120
J4	250	150	120
J5	300	450	30
J6	150	150	120
J7	150	100	150
J8	365	150	100
J9	300	100	50


	TÍTULO: HARMONIZE – CENTRO MUSICAL TERAPÊUTICO	ALUNO: VITÓRIA MARIA VELOSO MARTINS	FOLHA:
	ASSUNTO: PLANTA BAIXA LAYOUT	ORIENTADORA: NAYHARA ANDRADE	04
	DISCIPLINA: TRABALHO DE CONCLUSÃO DE CURSO II	ESCALA: INDICADA	07
			DATA:
			11/12/2023

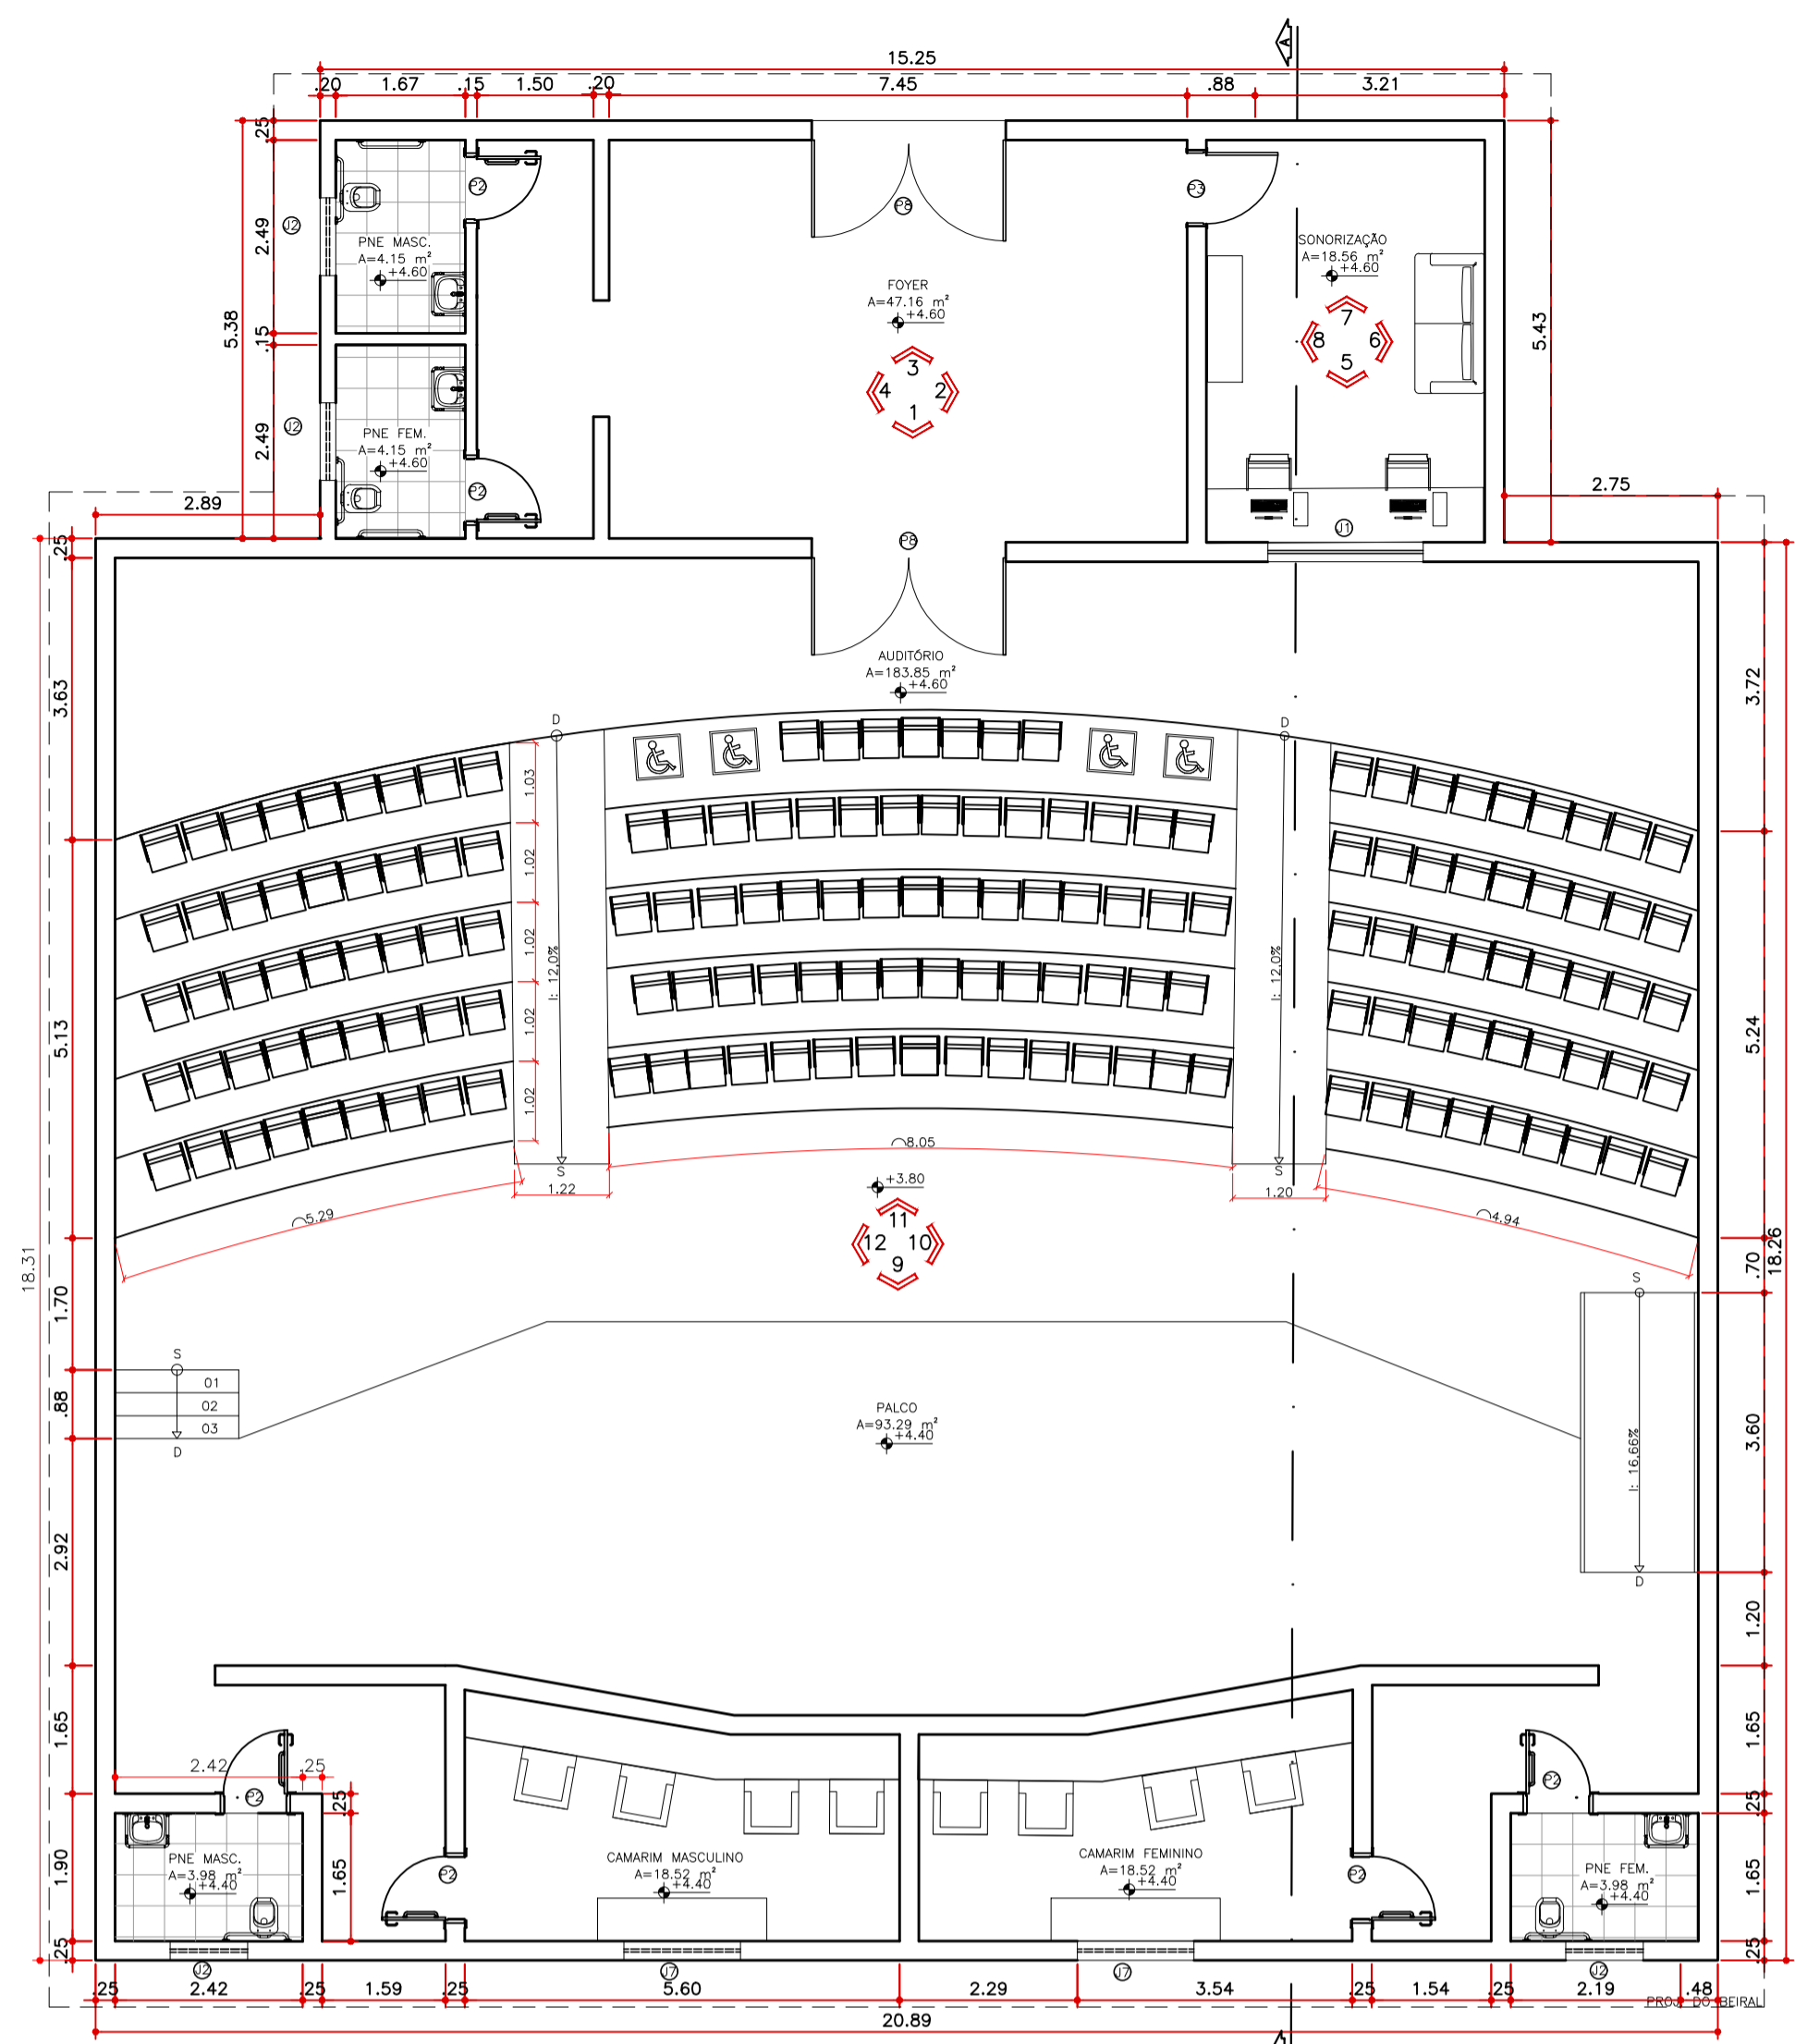


PLANTA LAYOUT
AUDITÓRIO
ESCALA 1:75

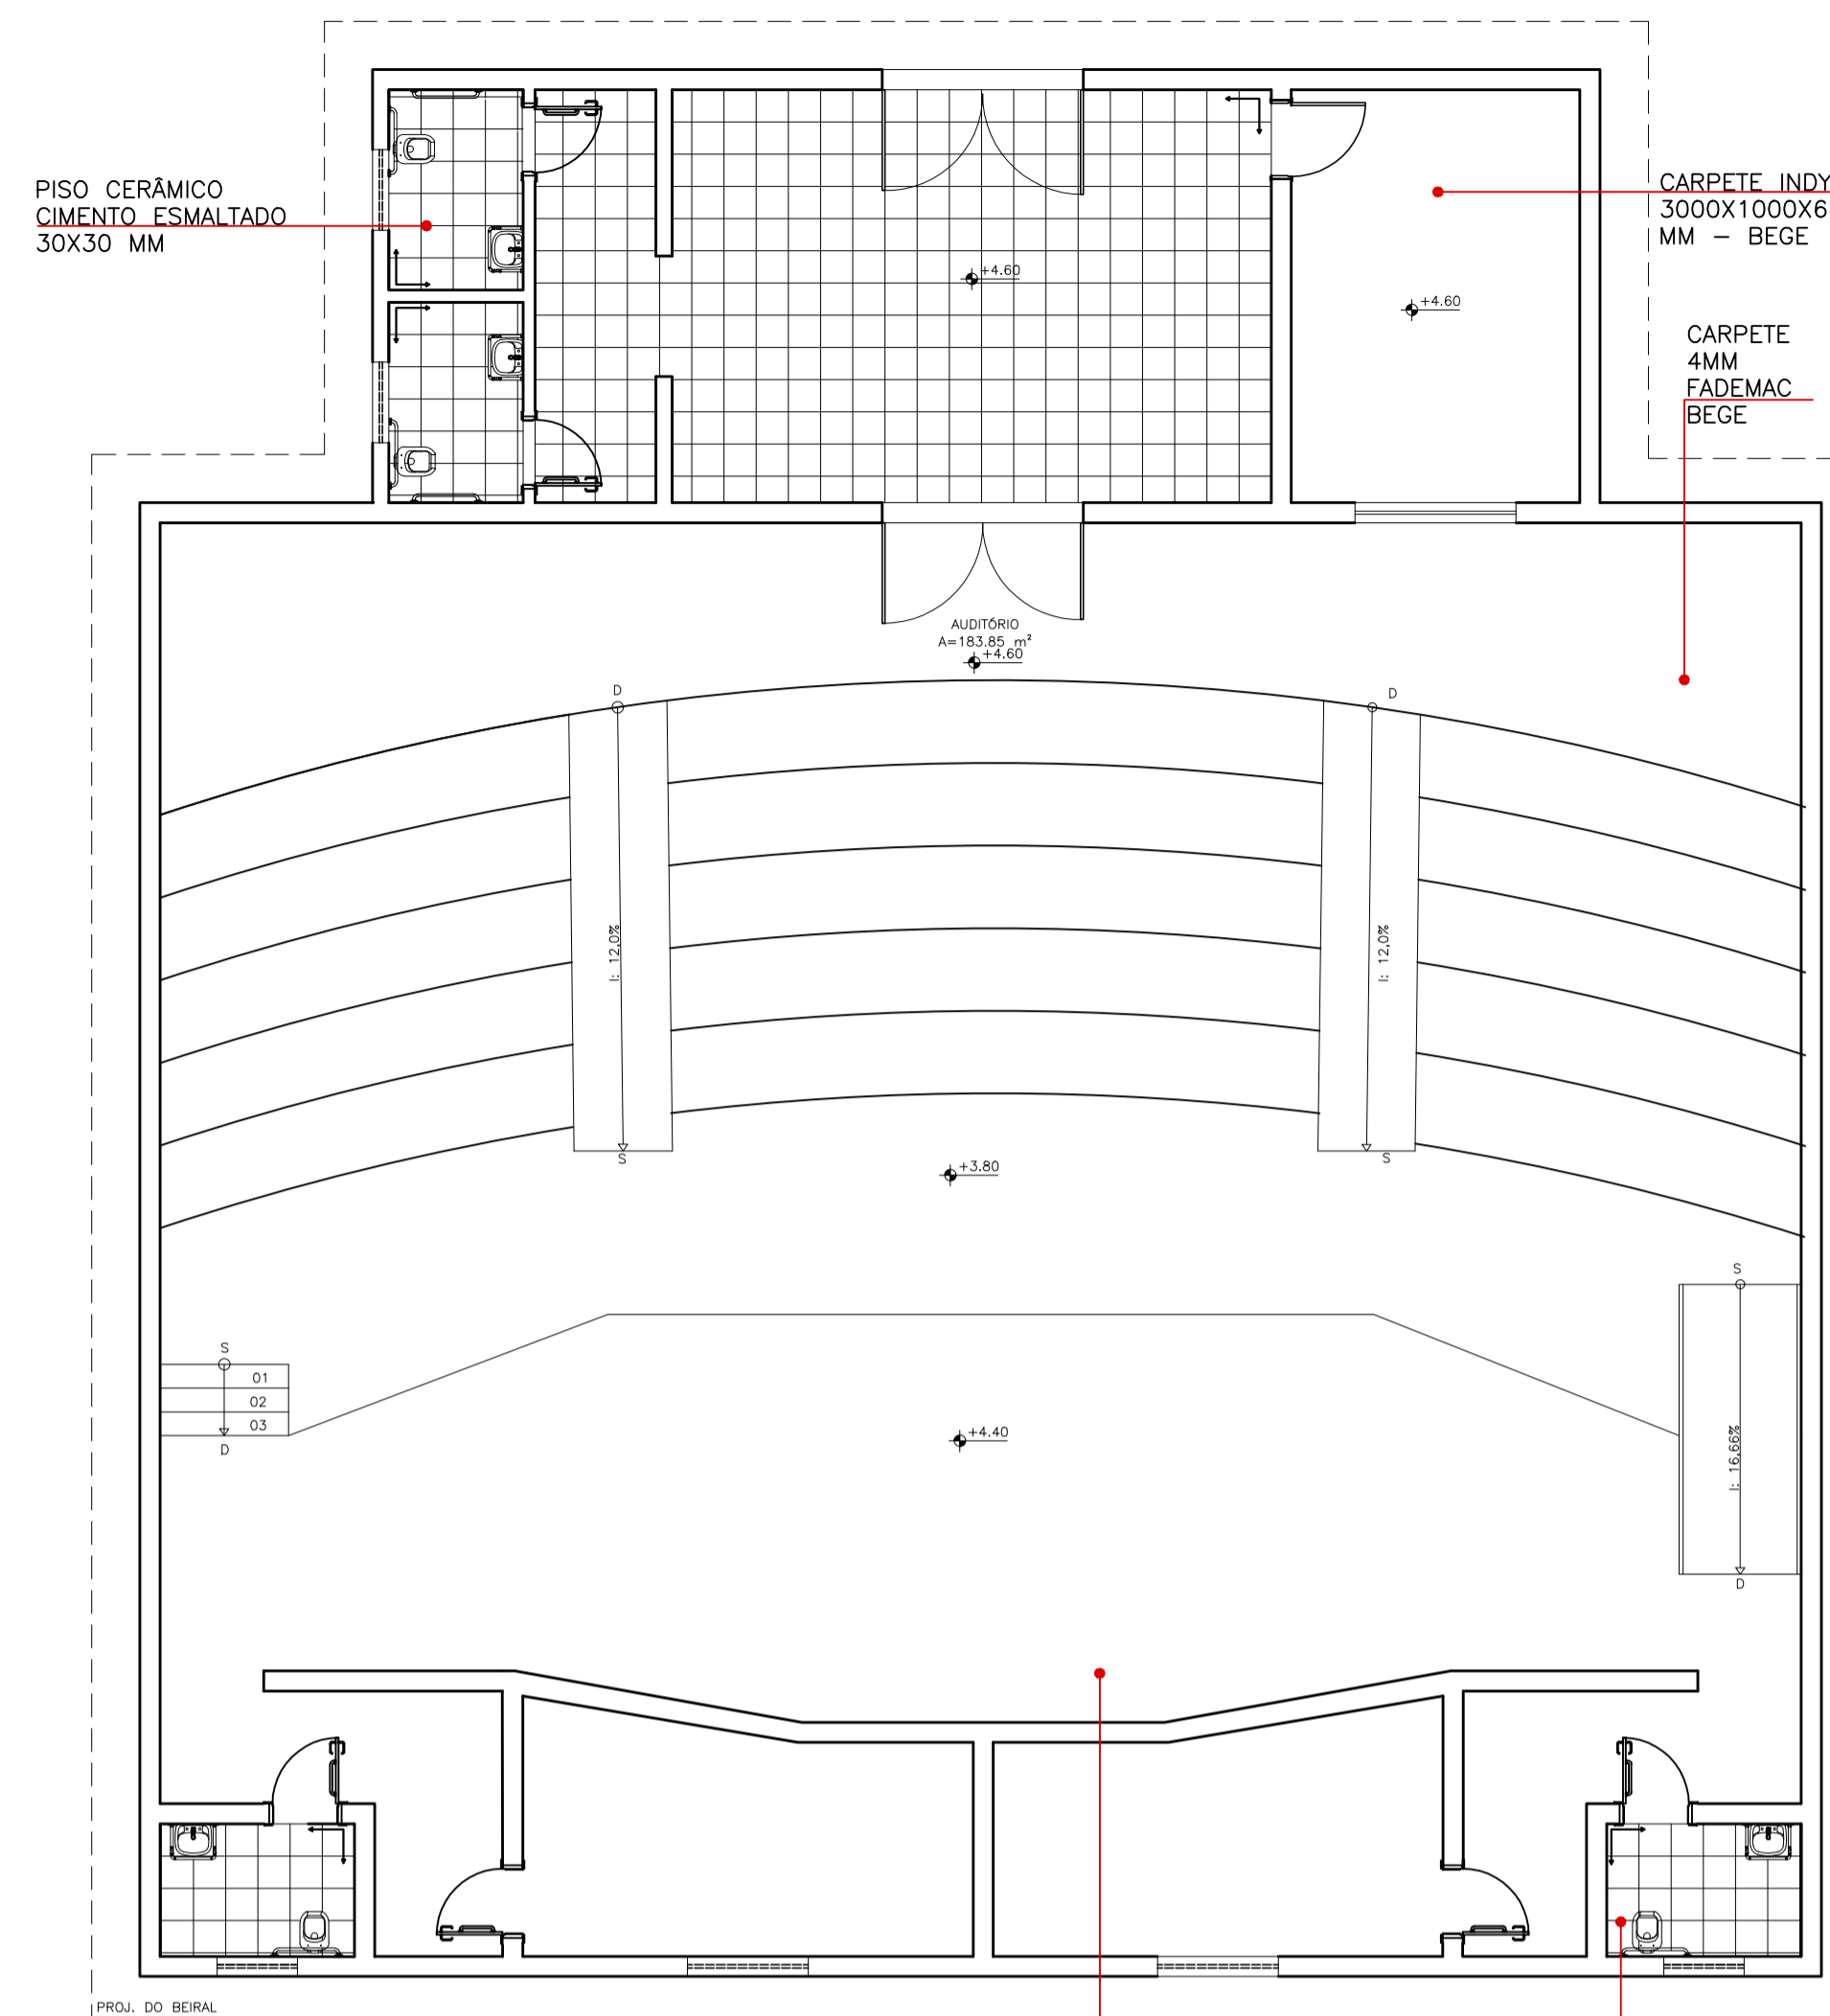


PLANTA DE PAGINAÇÃO DE PISO
AUDITÓRIO
ESCALA 1:75

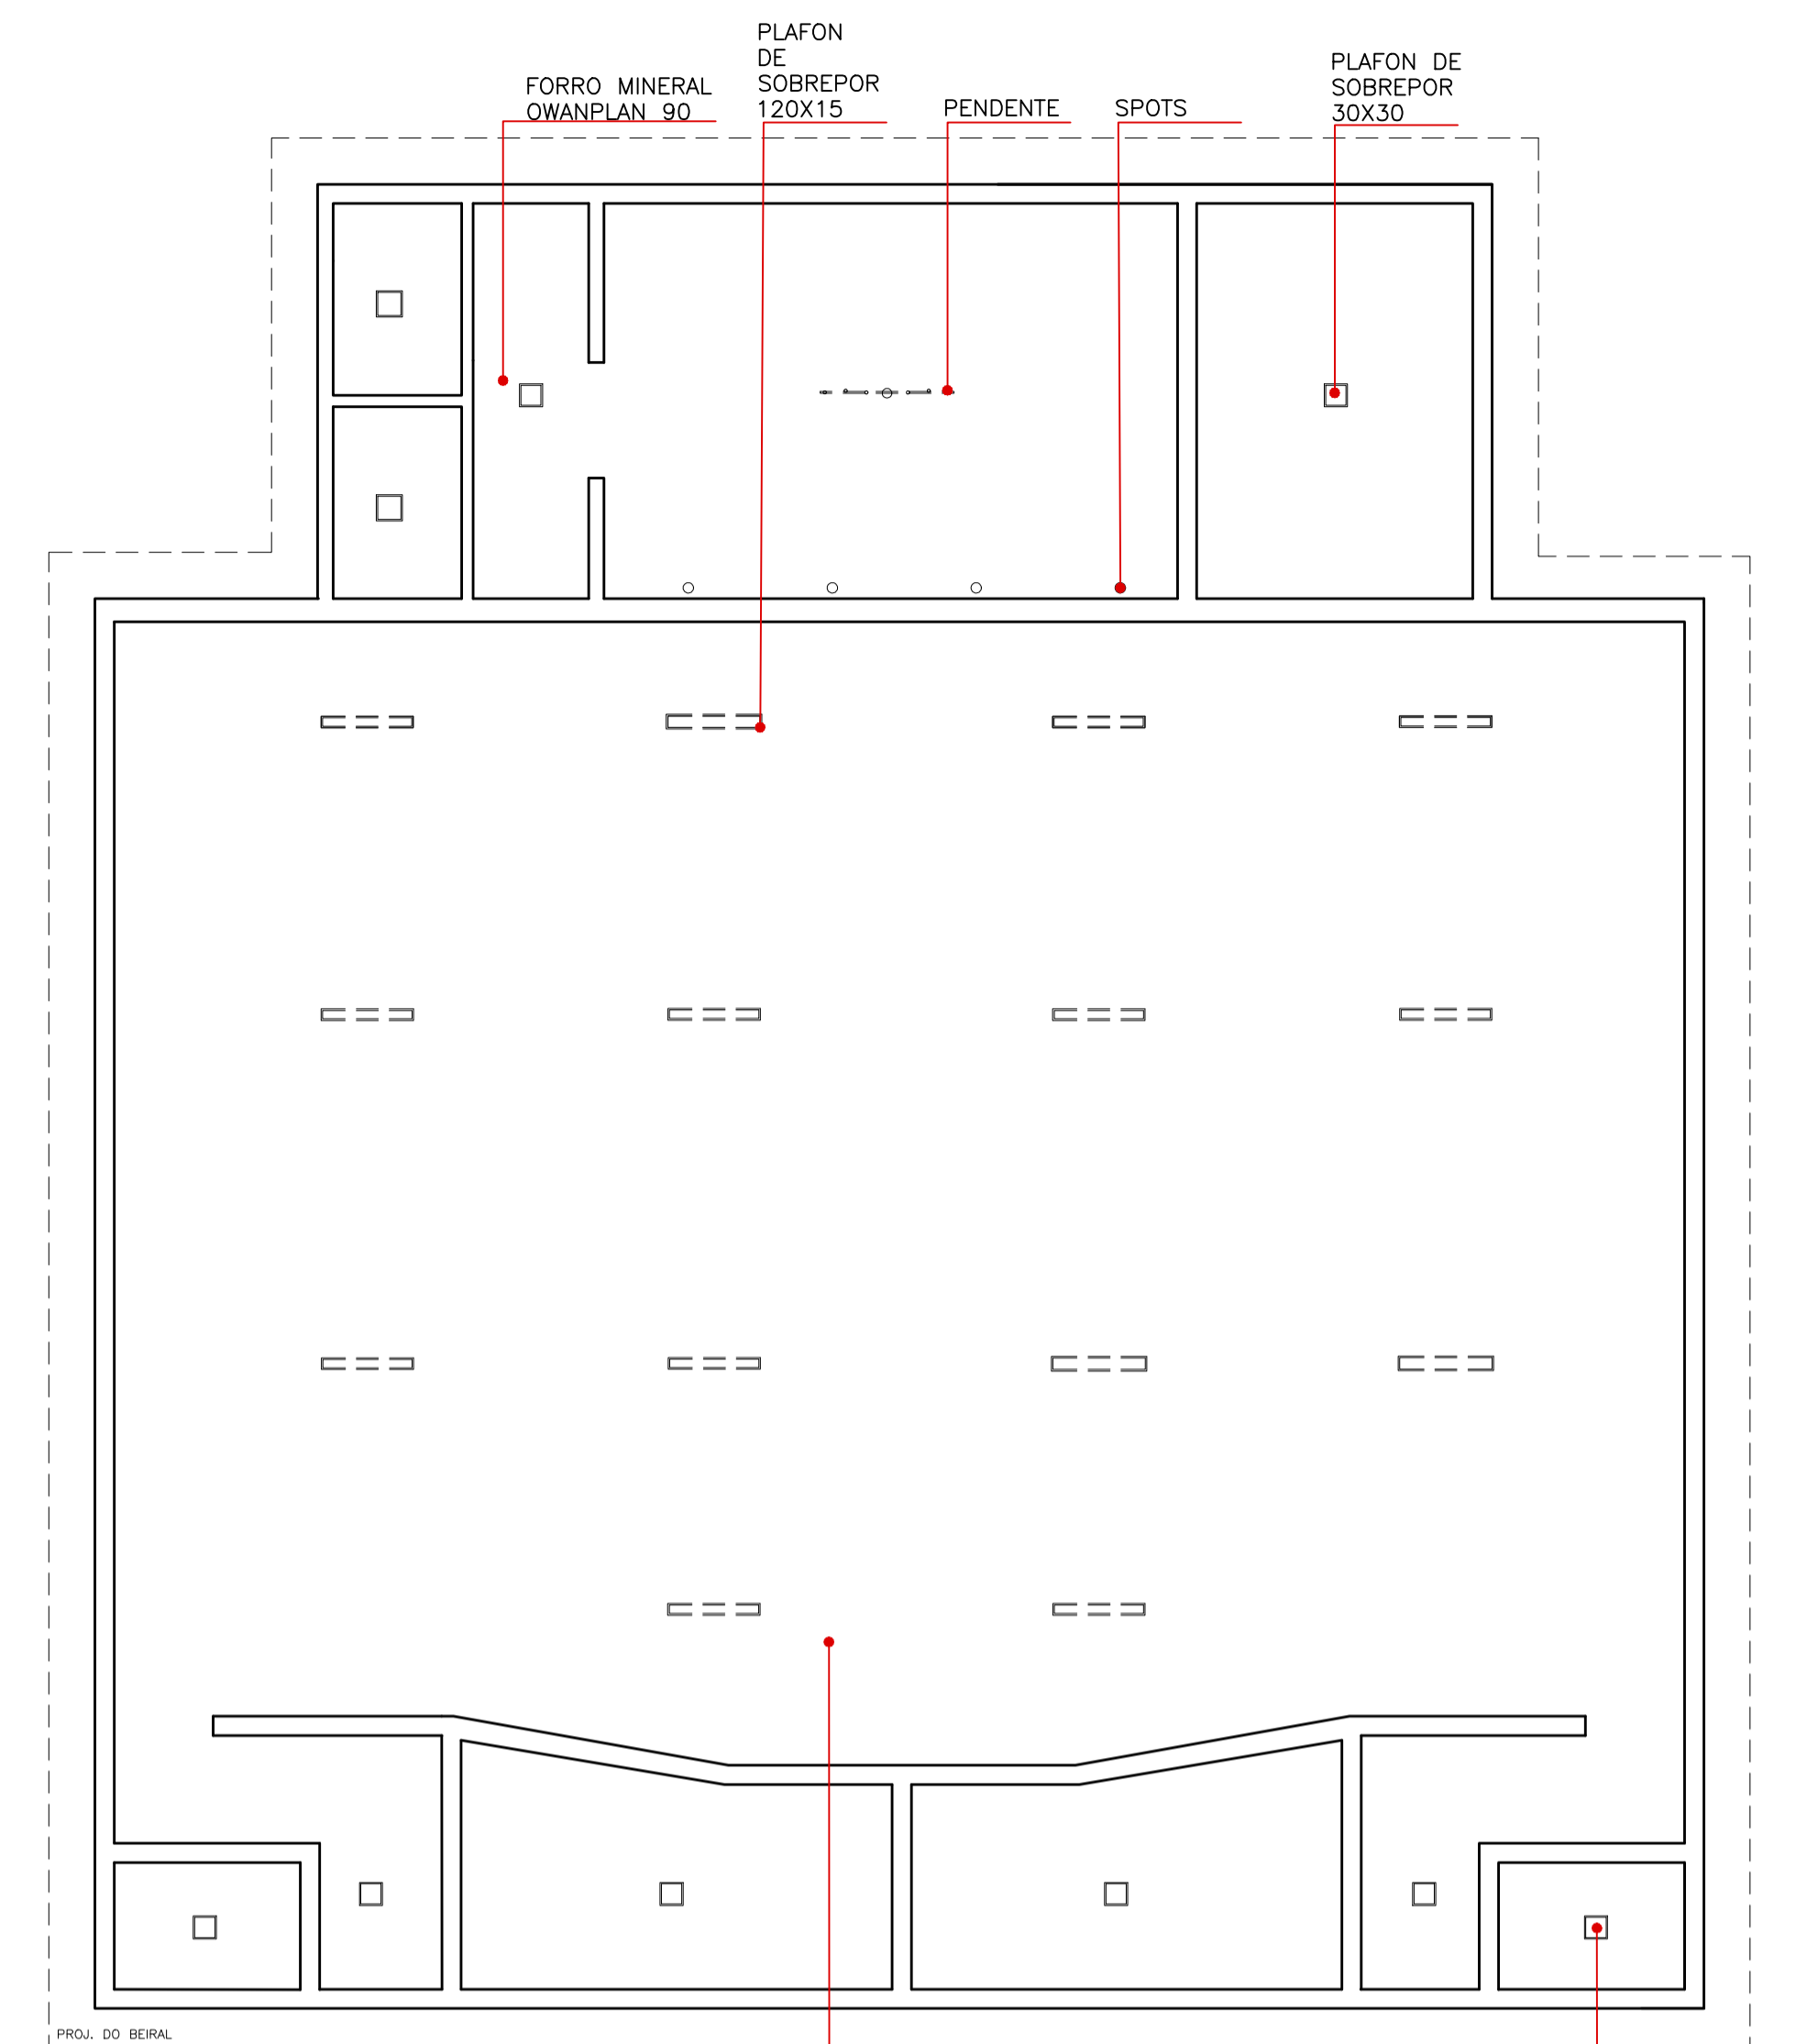


PLANTA DE FORRO E ILUMINAÇÃO
AUDITÓRIO
ESCALA 1:75

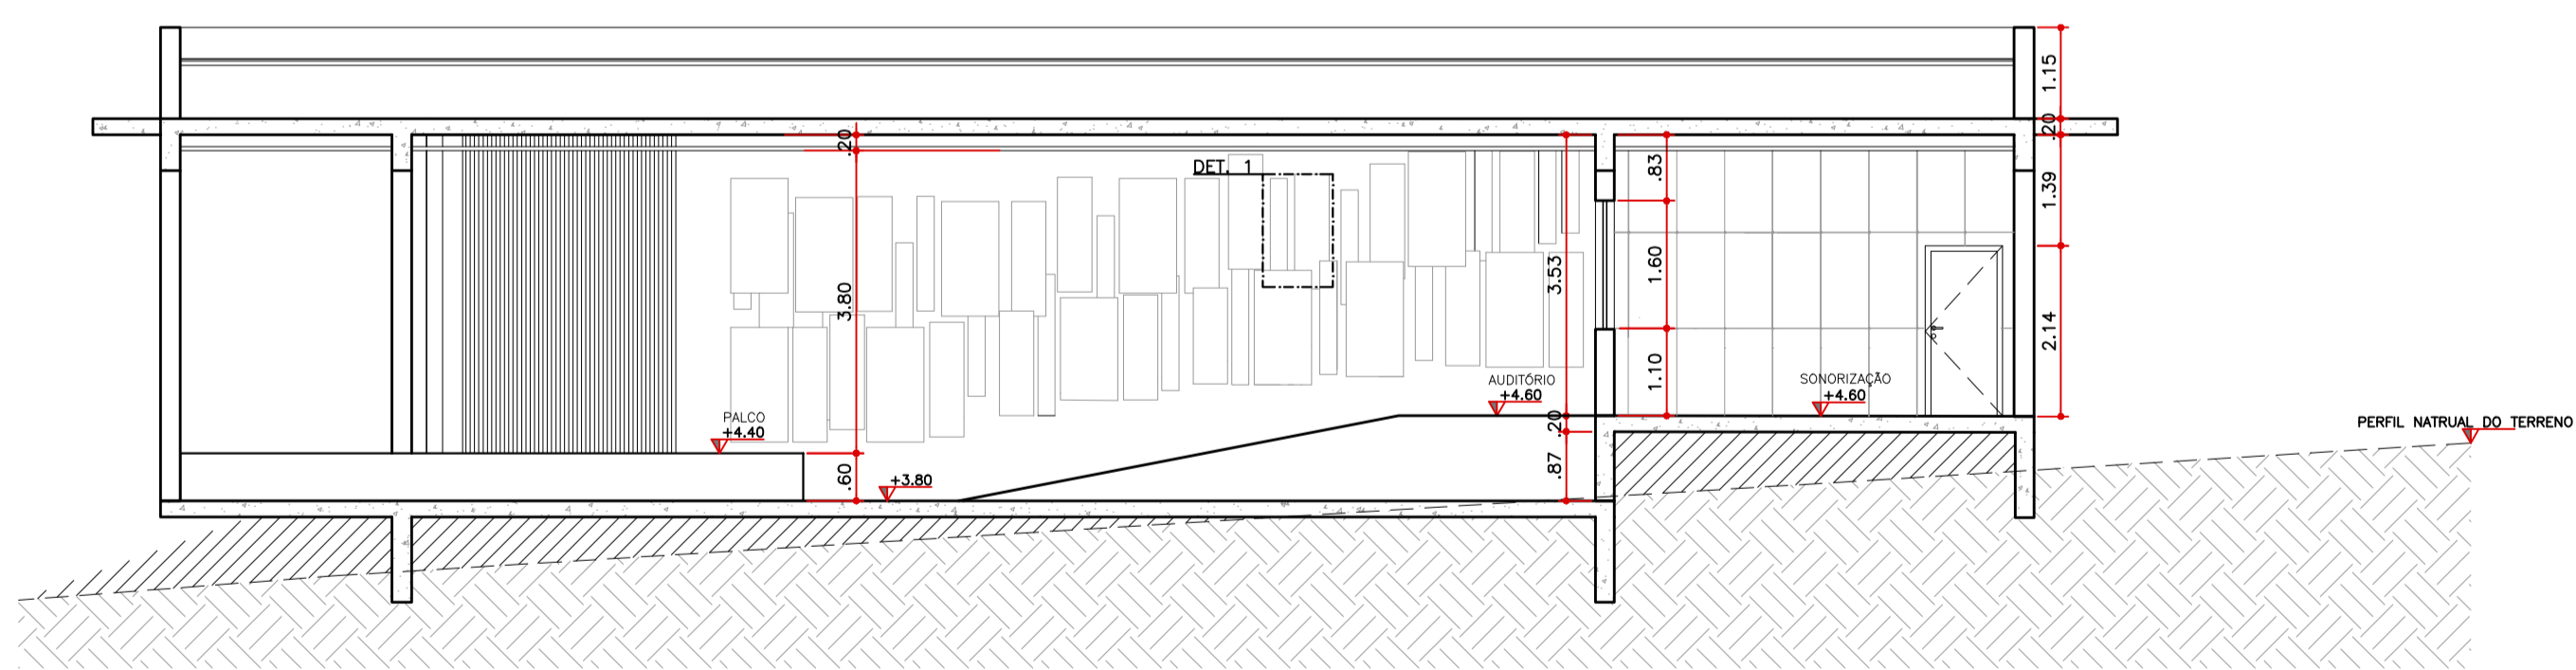

CORTE AA
AUDITÓRIO
ESCALA 1:75

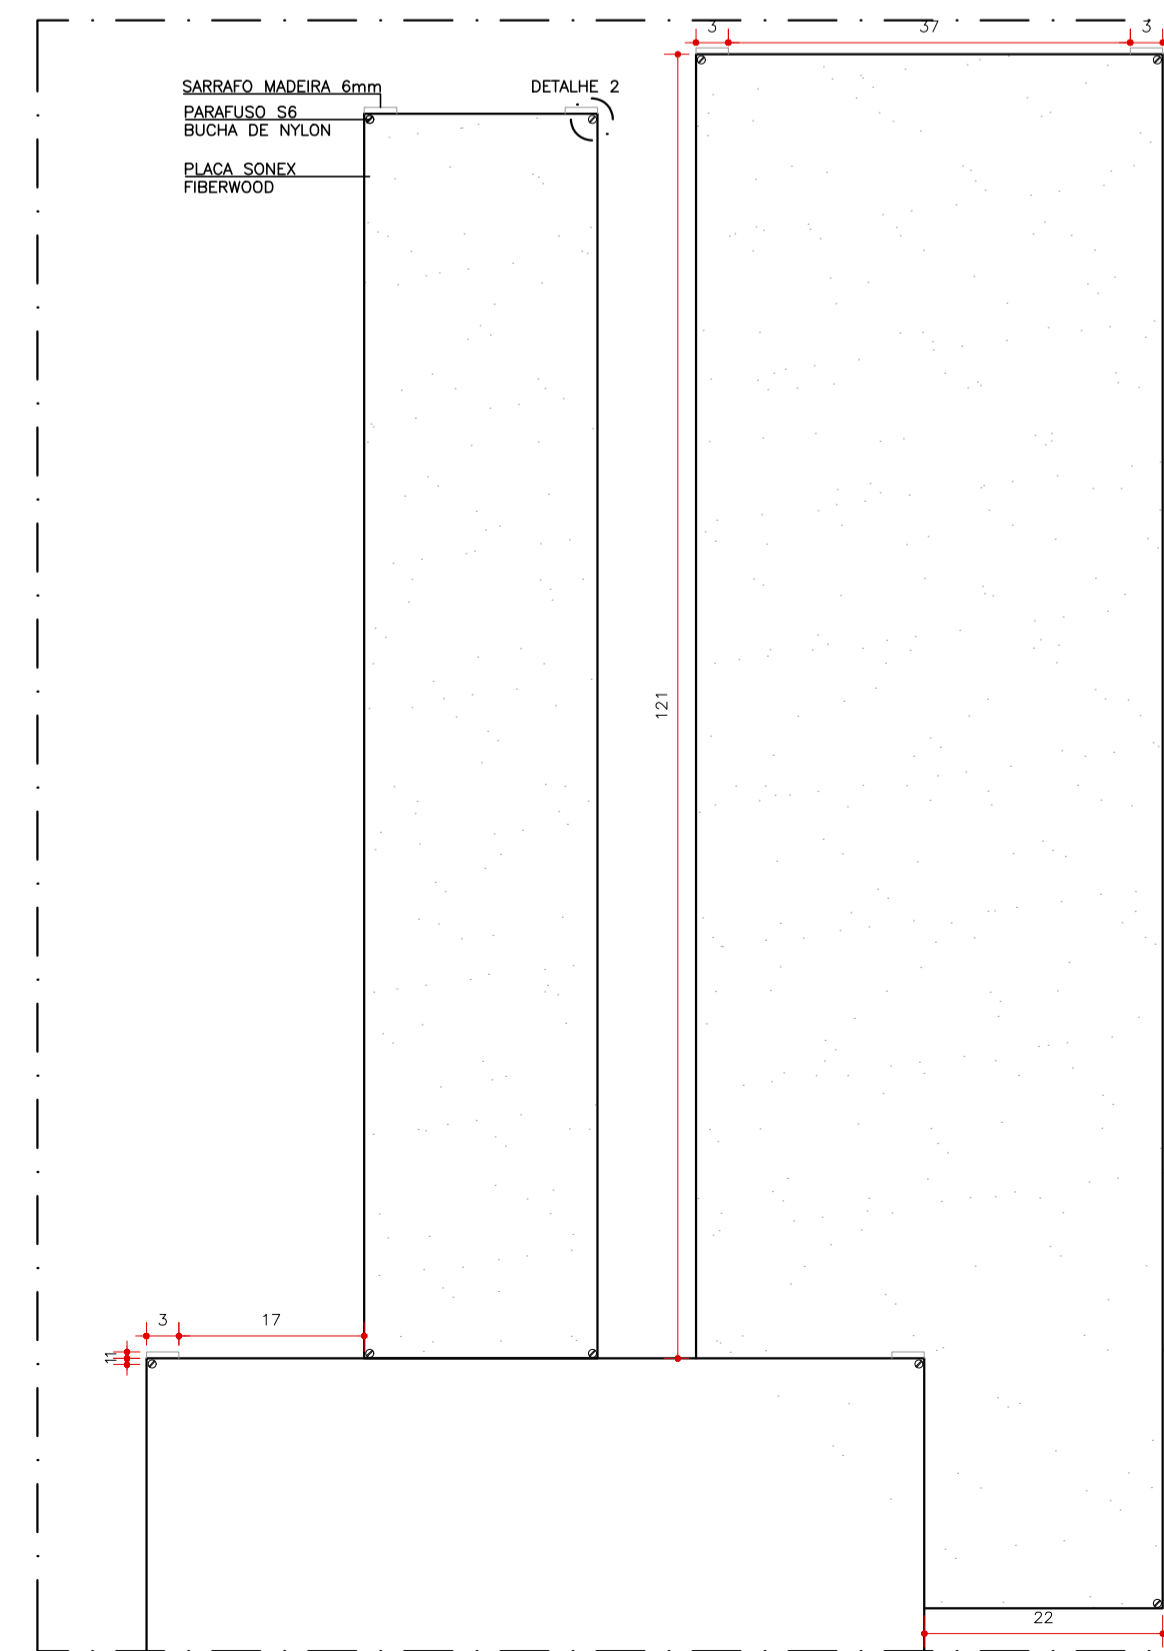


DETALHE 1 - PLACA FIBERWOOD
esc 1:5

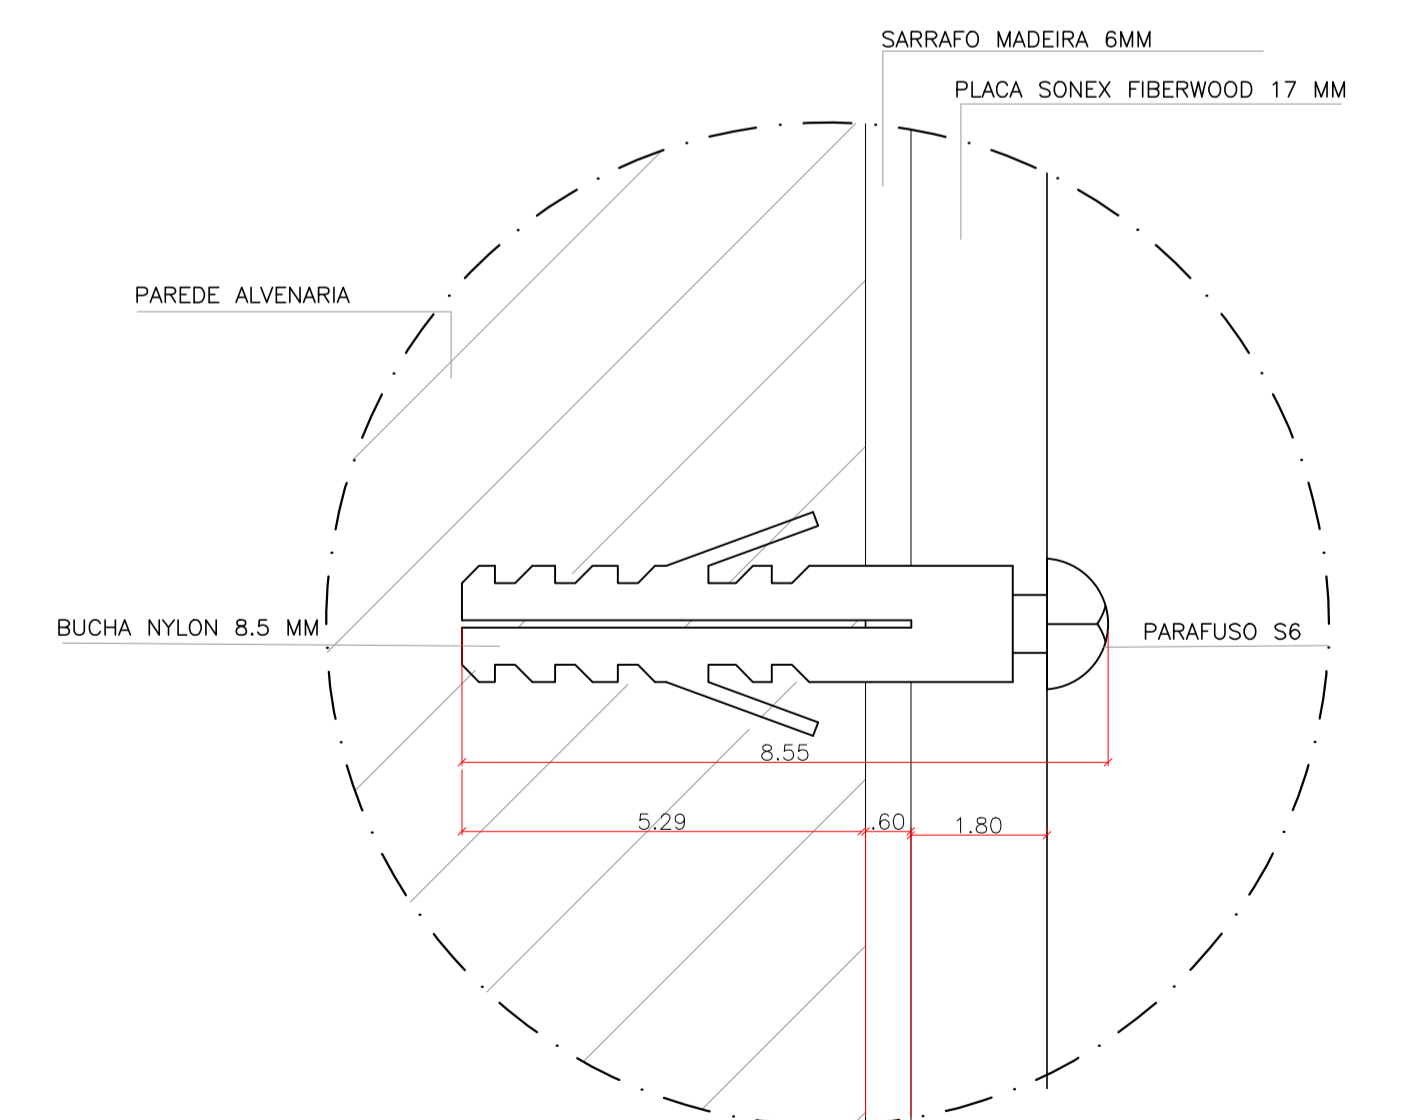


DETALHE 2
esc 1:1


	TÍTULO: HARMONIZE - CENTRO MUSICAL TERAPEUTICO	ALUNO: VITÓRIA MARIA VELOSO MARTINS	FOLHA:
	ASSUNTO: DETALHAMENTOS ESTÚDIO DE GRAVAÇÃO	ORIENTADORA: NAYHARA ANDRADE	06
	DISCIPLINA: TRABALHO DE CONCLUSÃO DE CURSO II	ESCALA: INDICADA	07
			DATA:
			11/12/2023

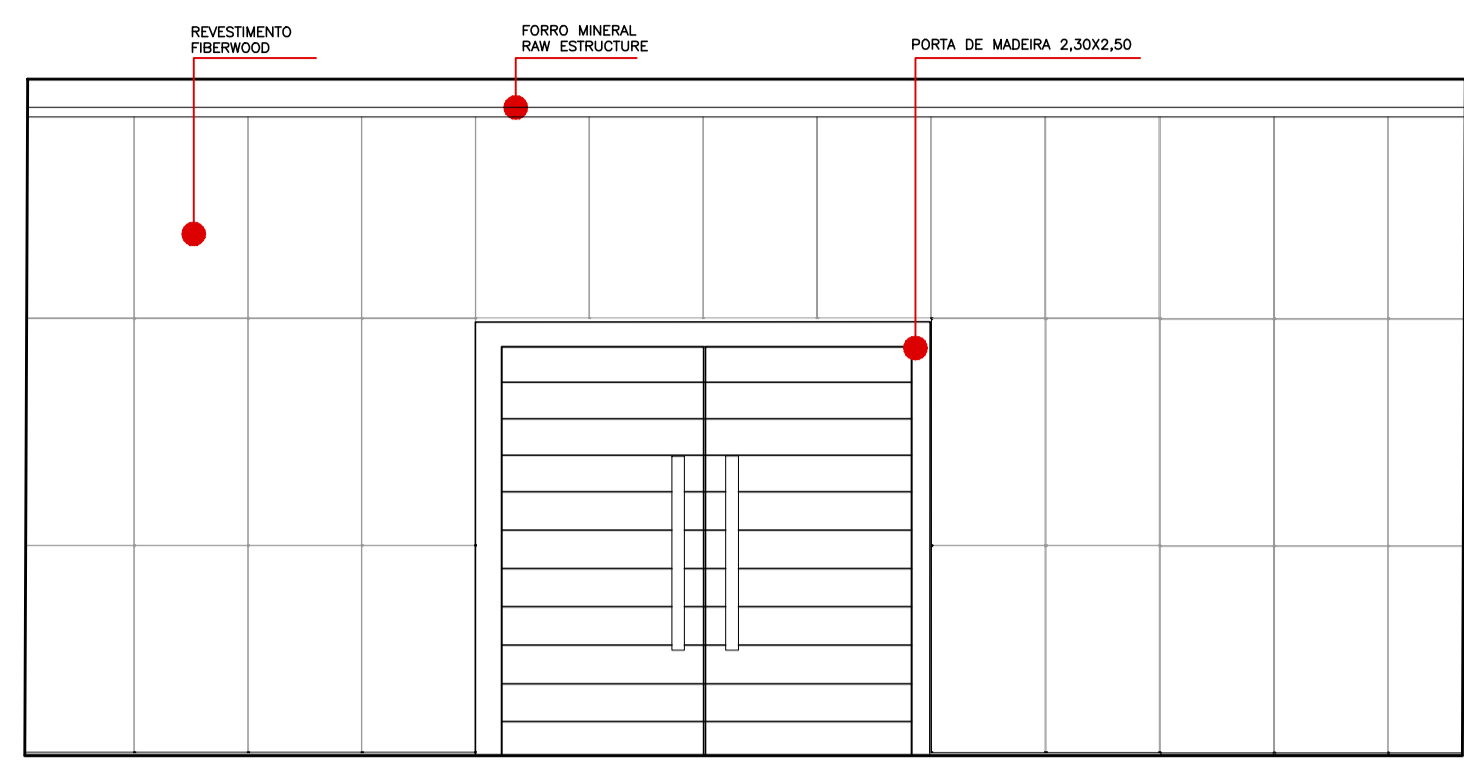


VISTA 01
ESCALA 1:25

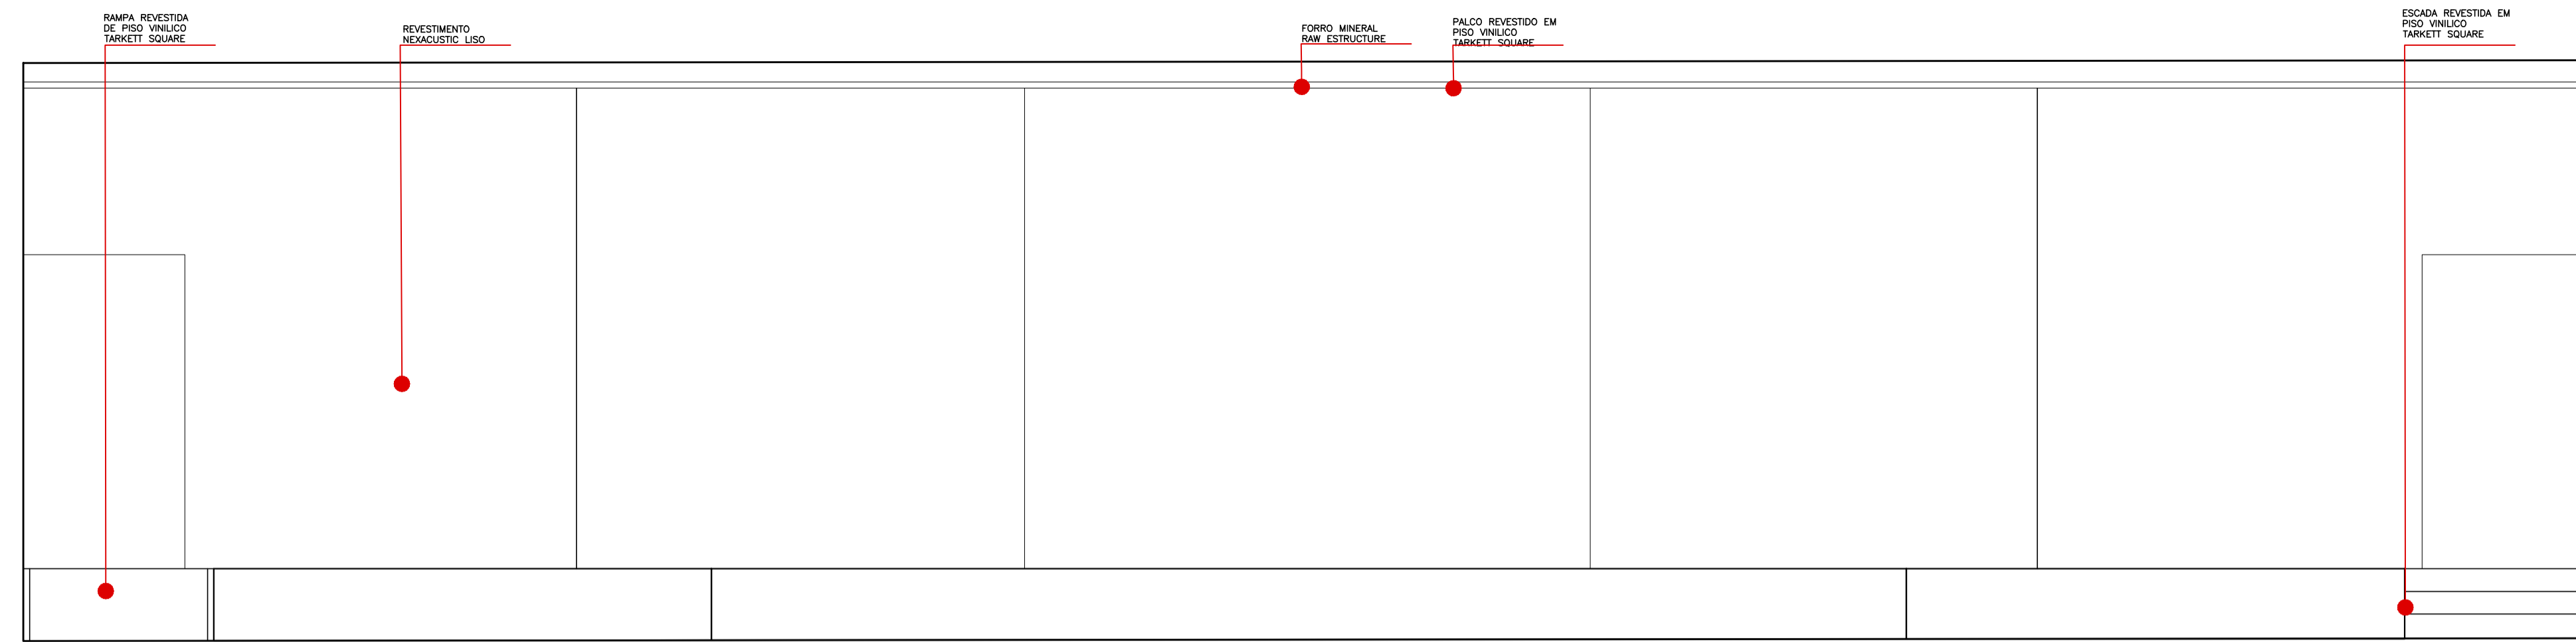


VISTA 09
ESCALA 1:200

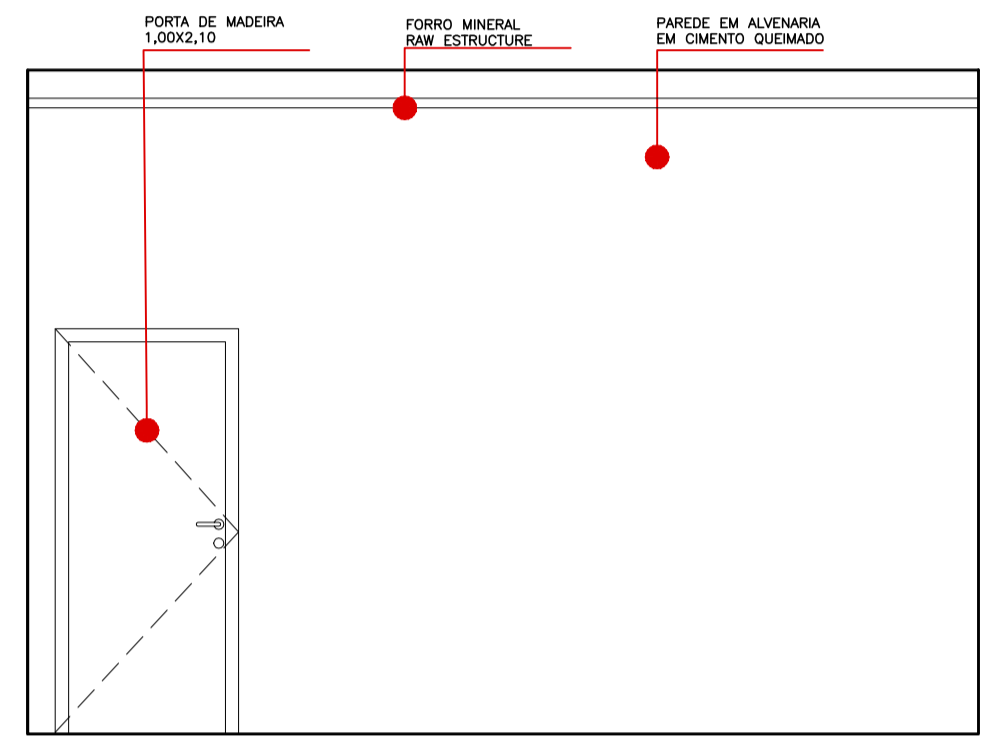


VISTA 02
ESCALA 1:25

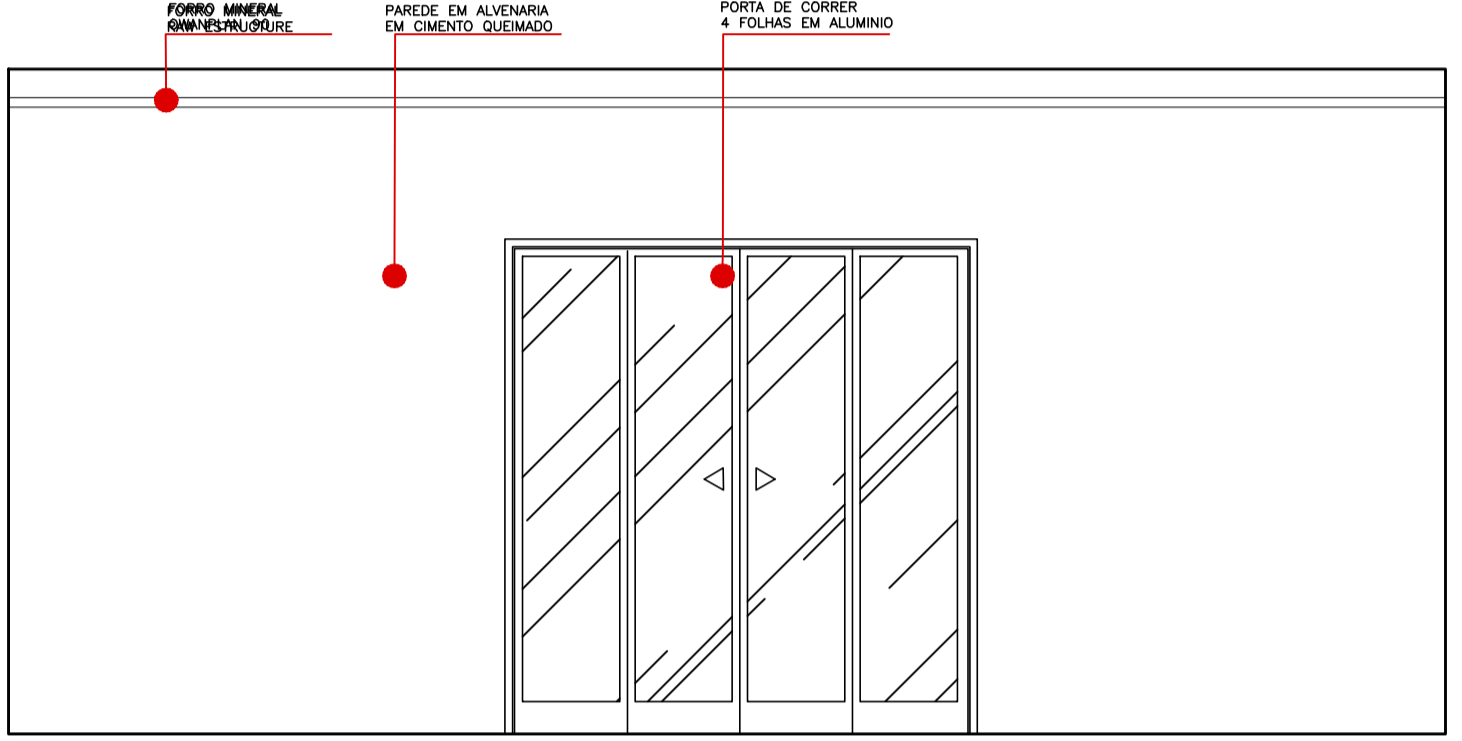


VISTA 03
ESCALA 1:25

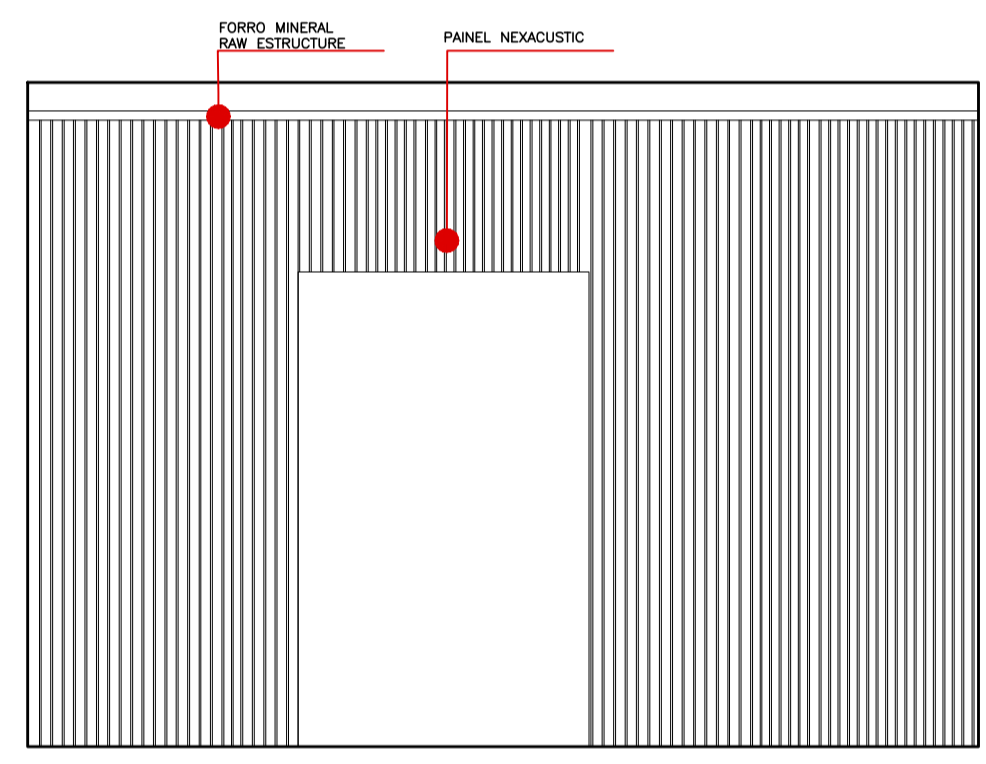


VISTA 04
ESCALA 1:25

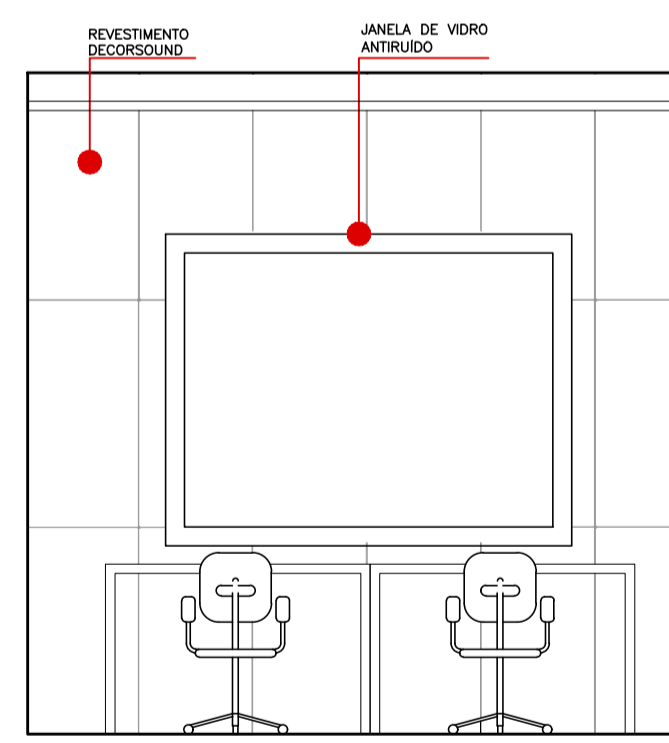


VISTA 05
ESCALA 1:25

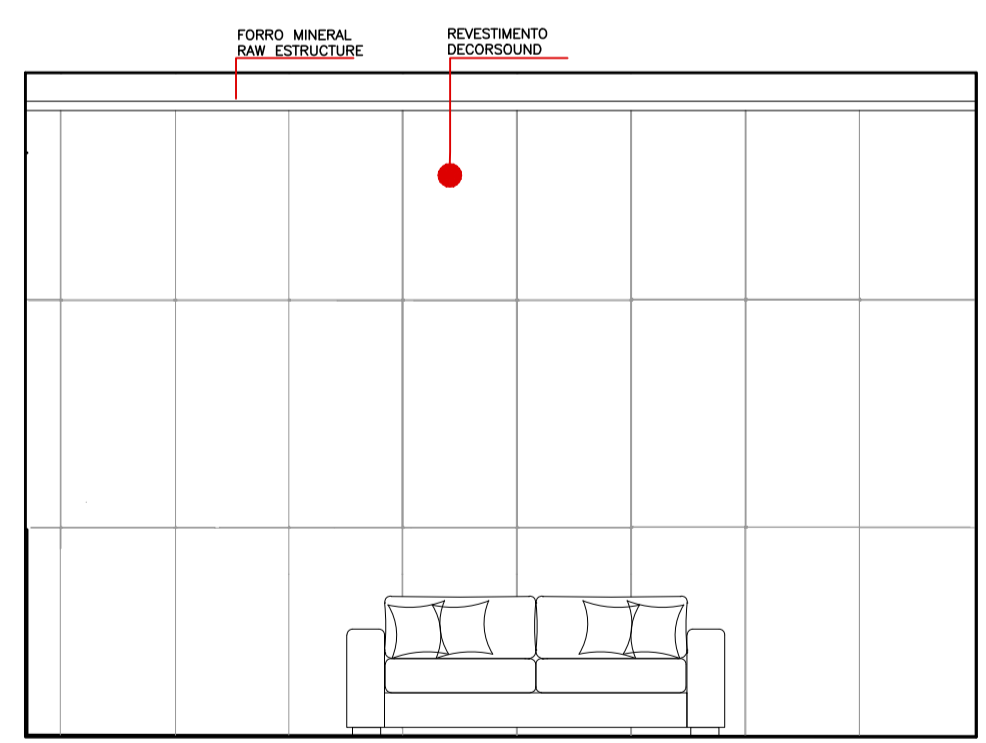


VISTA 06
ESCALA 1:25

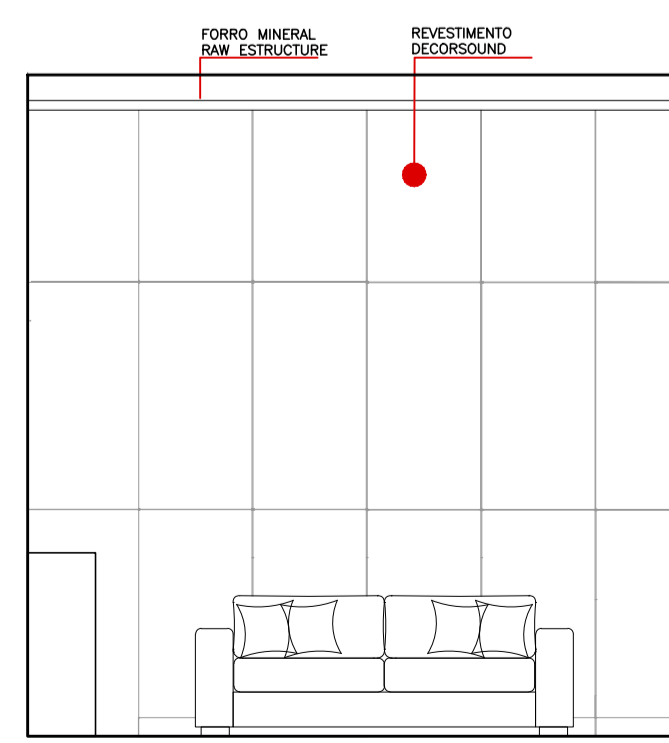


VISTA 07
ESCALA 1:25

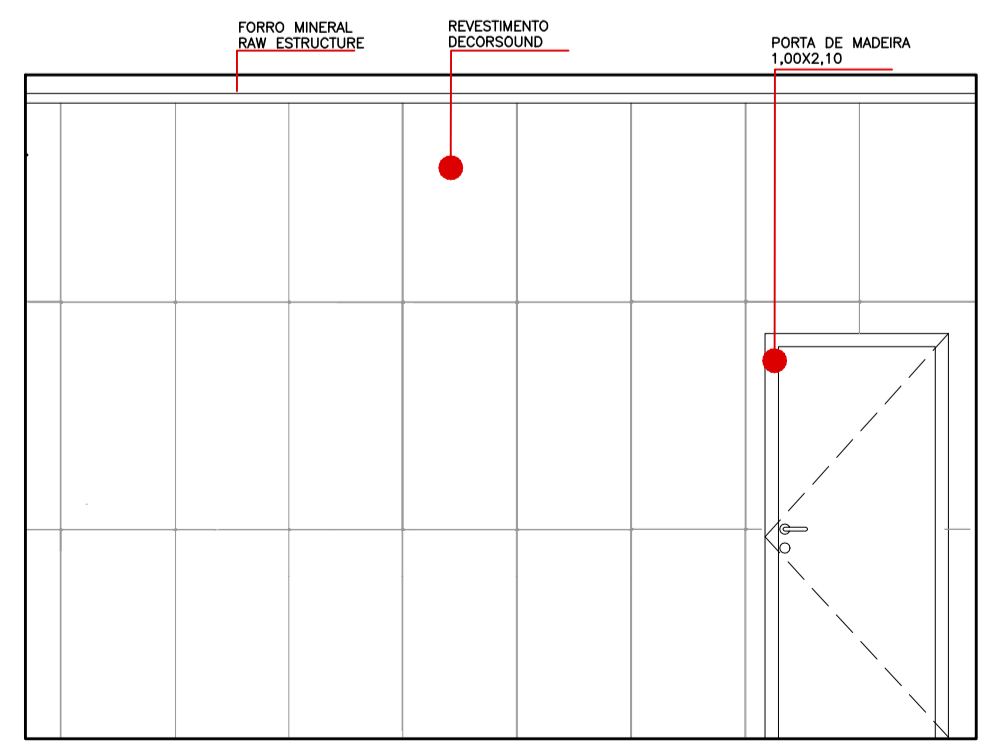


VISTA 08
ESCALA 1:25

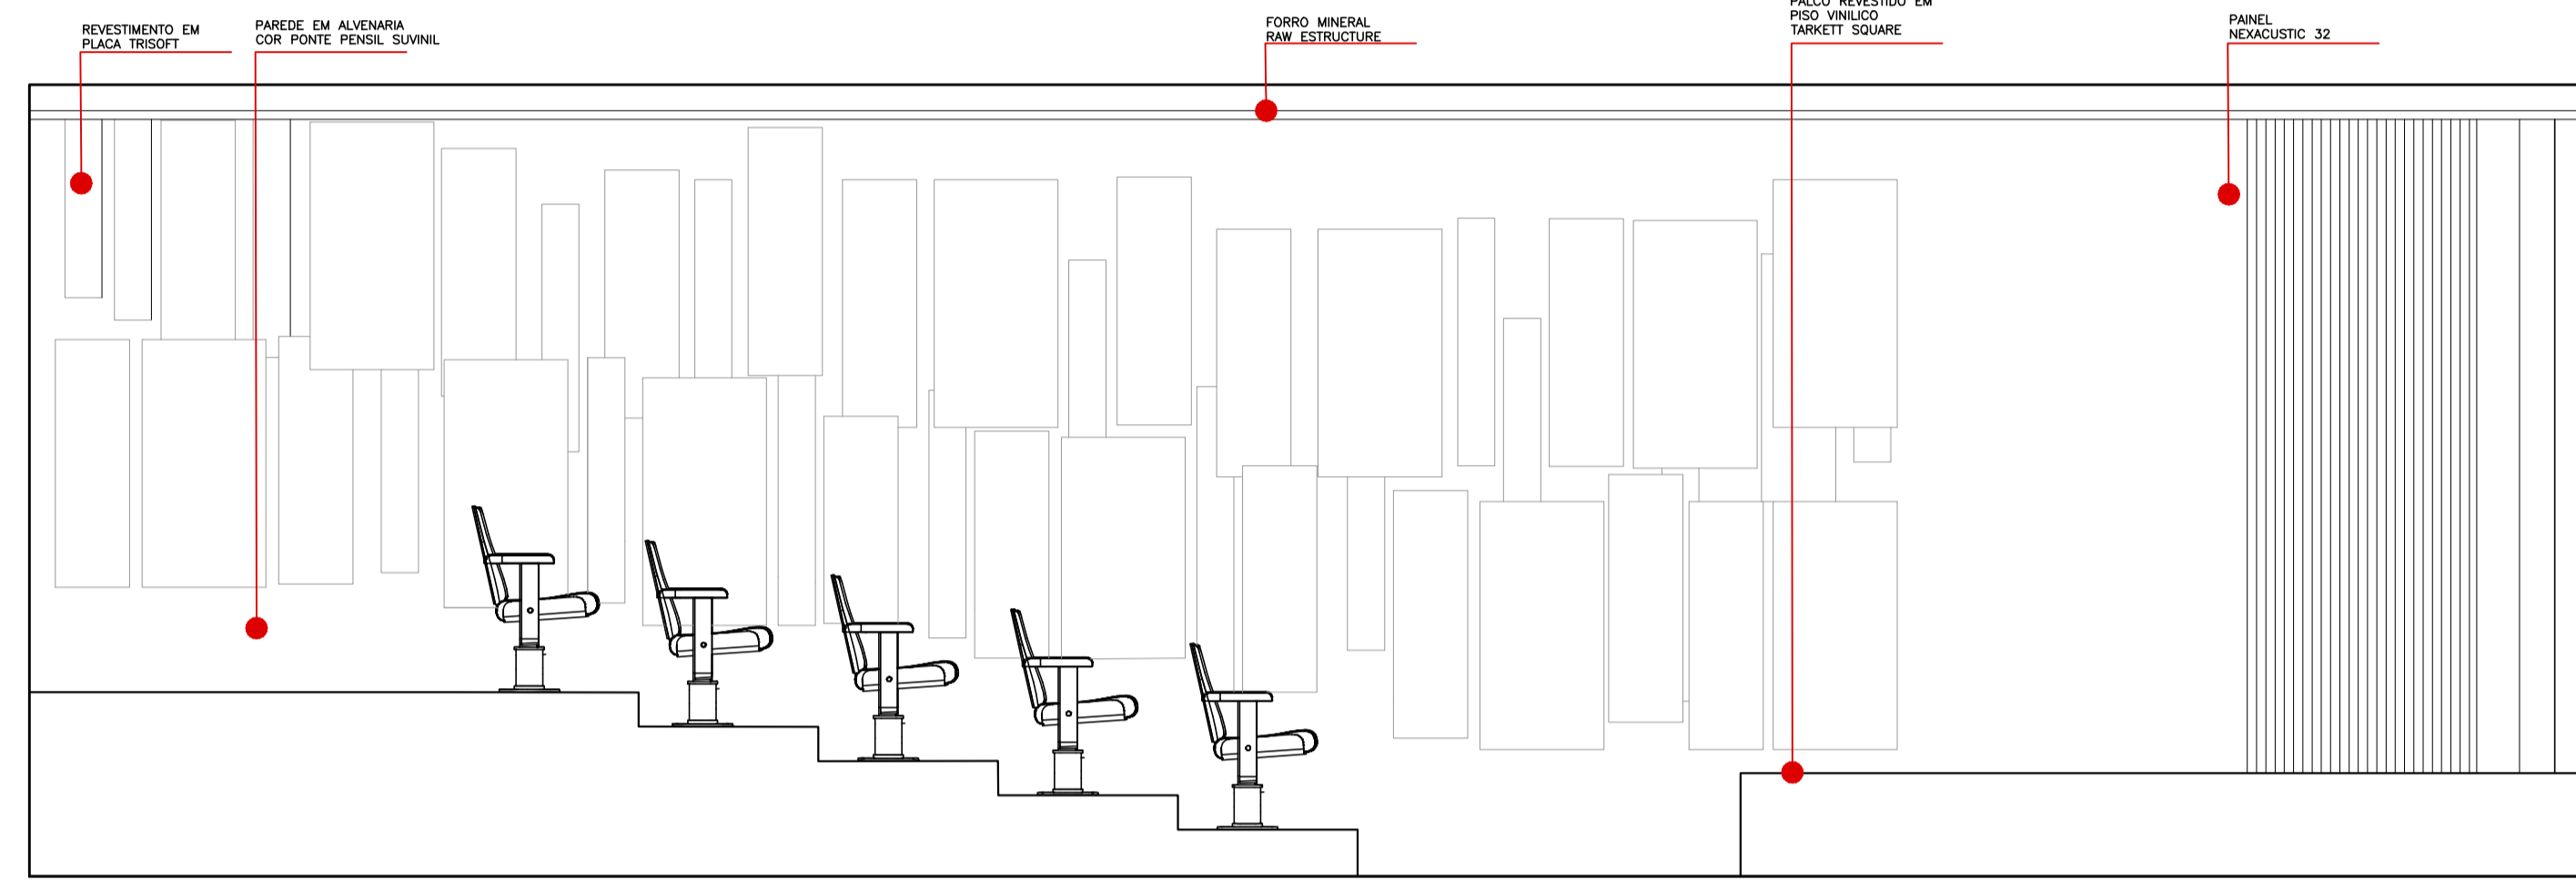

VISTA 10
ESCALA 1:200

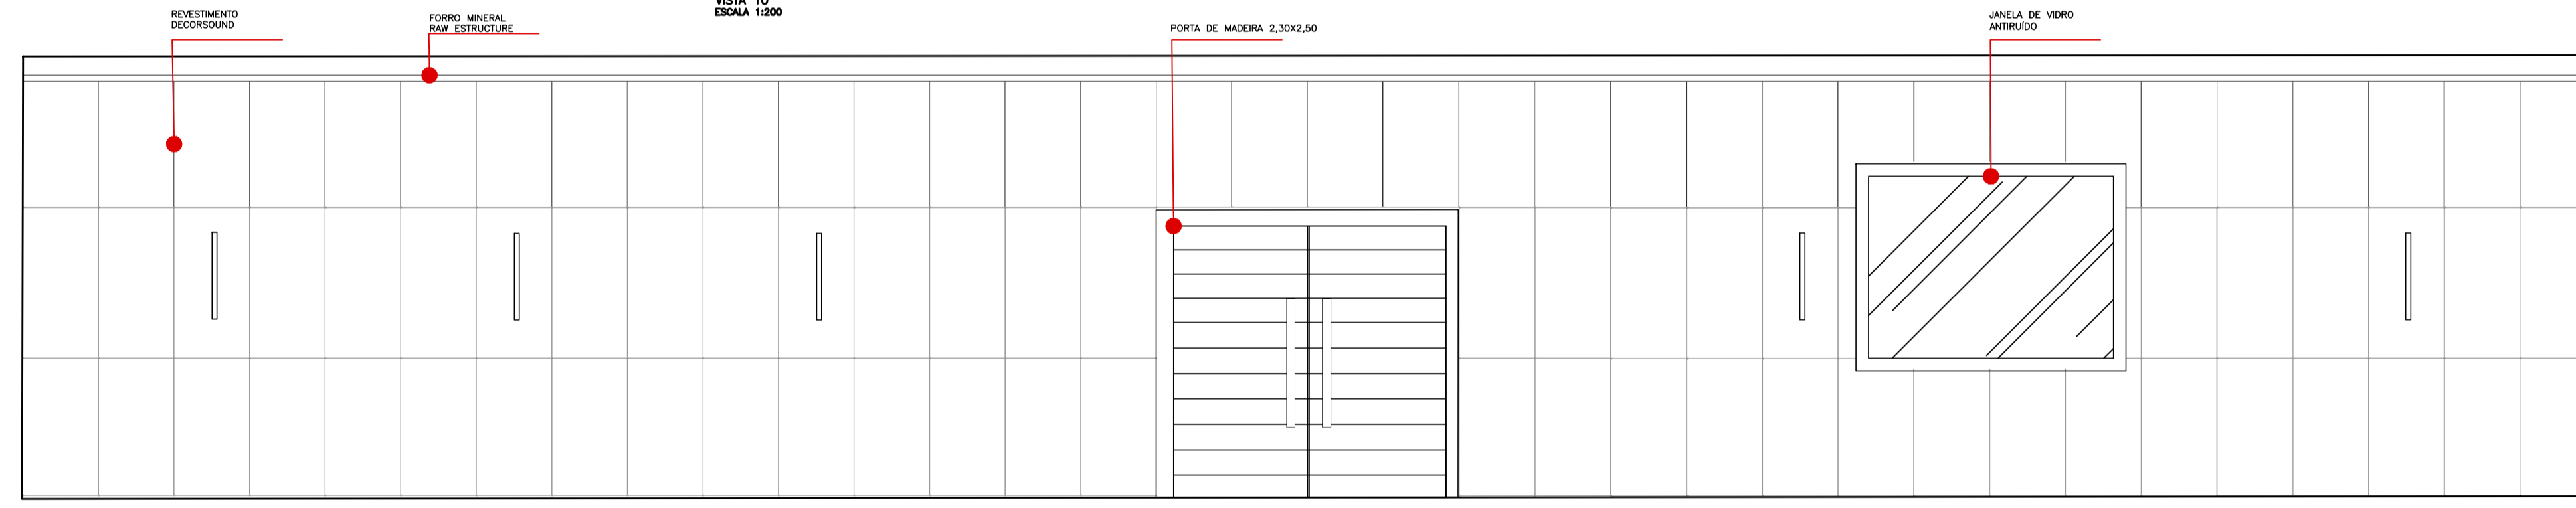

VISTA 11
ESCALA 1:200

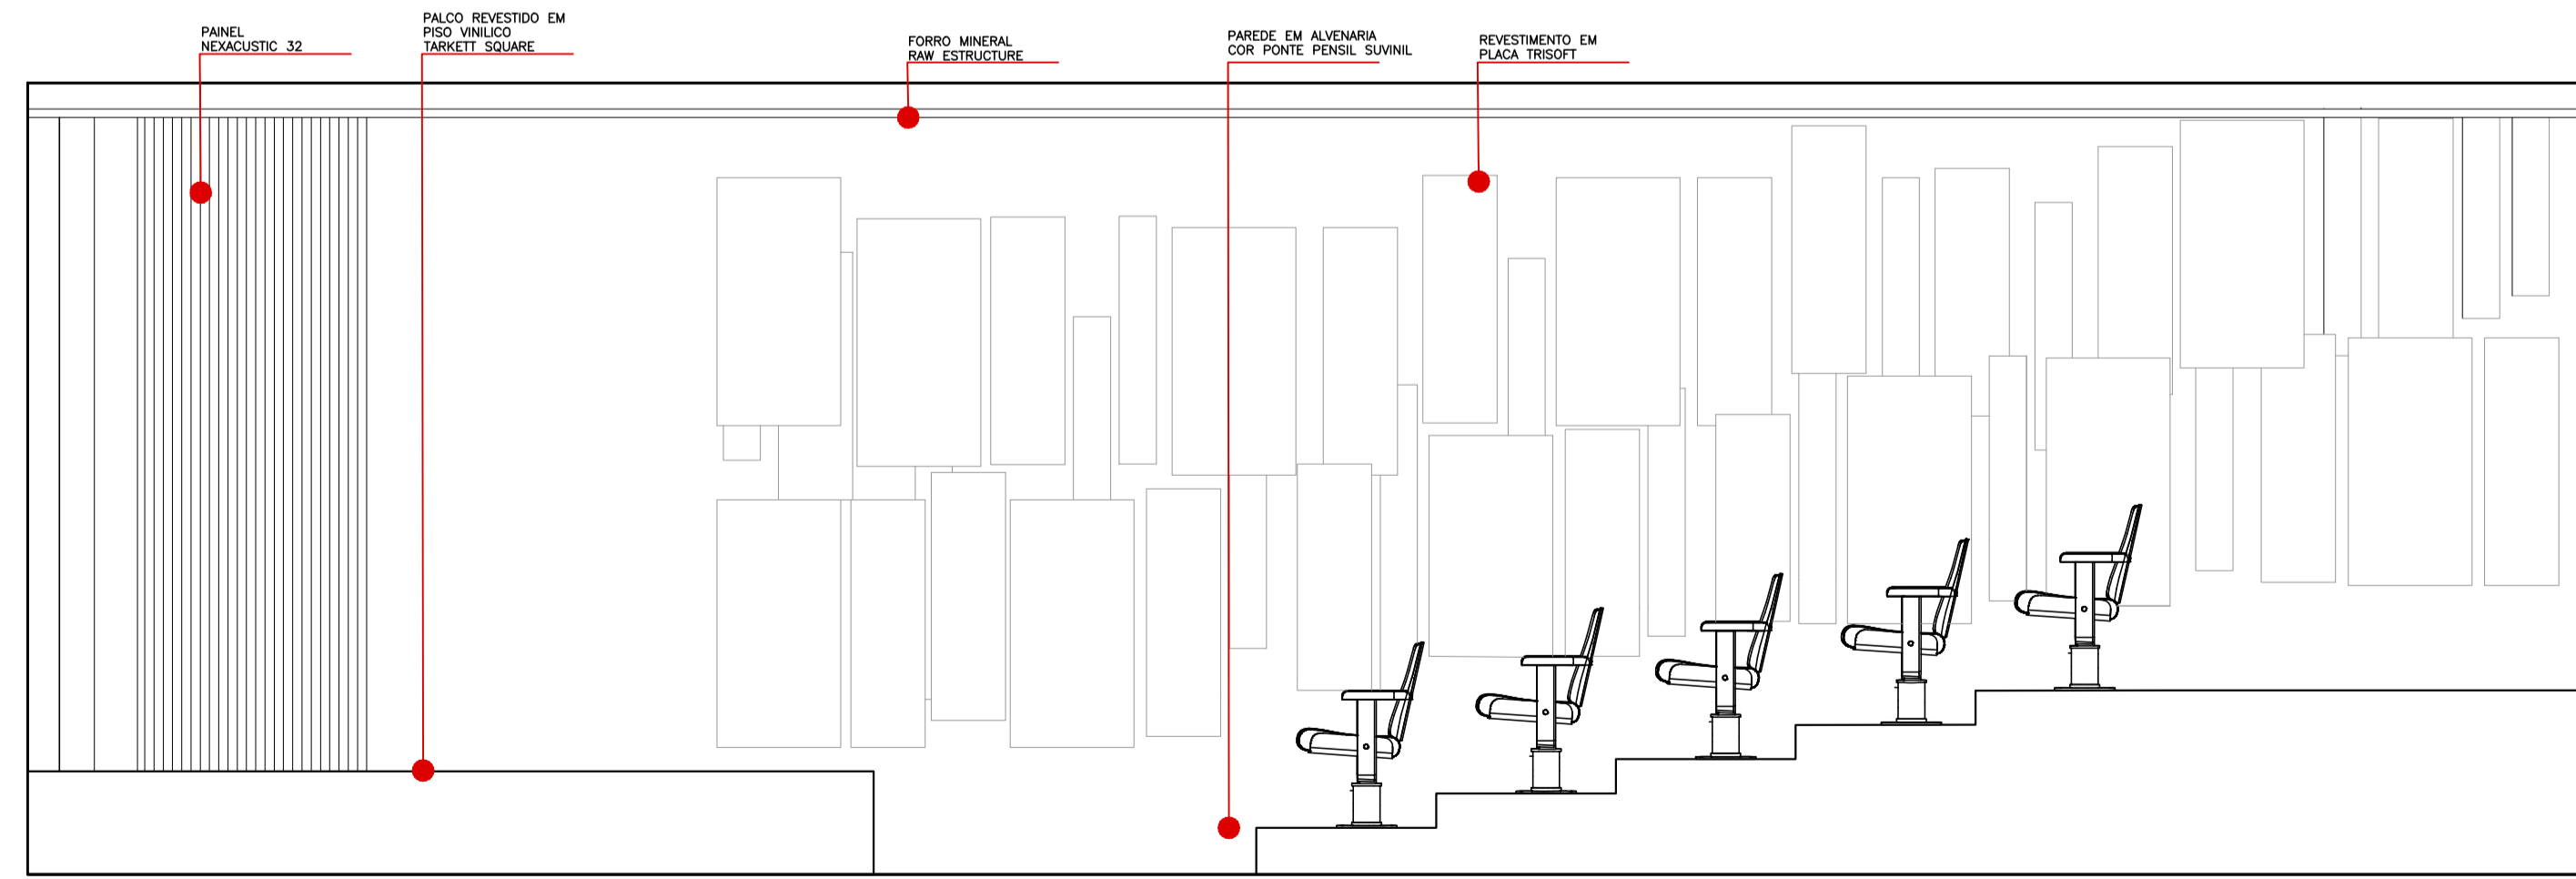

VISTA 12
ESCALA 1:200

	TÍTULO: HARMONIZE – CENTRO MUSICAL TERAPEUTICO	ALUNO: VITÓRIA MARIA VELOSO MARTINS	FOLHA:
	ASSUNTO: DETALHAMENTOS AUDITÓRIO	ORIENTADORA: NAYHARA ANDRADE	07
	DISCIPLINA: TRABALHO DE CONCLUSÃO DE CURSO II	ESCALA: INDICADA	07
			DATA:
			11/12/2023



PLANTA JARDIM TERAPÊUTICO
esc 1:100

TABELA BOTÂNICA		
Legenda	Nome Comum	Nome Científico
01	Resedá Branco	<i>Lagerstroemia indica</i>
02	Goiabeira	<i>Psidium guajava</i>
03	Resedá Rosa	<i>Lagerstroemia indica (L.) Pers.</i>
04	Camélia	<i>Camellia L.</i>
05	Azaléia	<i>Rhododendron simsii</i>
06	Capim Limão	<i>Cymbopogon citratus</i>
07	Tomate Cereja	<i>Solanum lycopersicum</i>
08	Oregano	<i>Origanum vulgare L.</i>
09	Lavanda	<i>Lavandula angustifolia</i>
10	Salsinha	<i>Petroselinum crispum</i>
11	Alecrim	<i>Rosmarinus officinalis L.</i>
12	Manjerição	<i>Ocimum basilicum L.</i>
13	Orelha de Shrek	<i>Crassula gollum</i>
14	Bola de neve mexicana	<i>Echeveria elegans</i>
15	Orelha de Elefante	<i>Kalanchoe luciae</i>
16	Amoreira	<i>Morus nigra L.</i>
17	Guiambê	<i>Philodendron undulatum</i>
18	Falsa iris	<i>Neomarica caerulea</i>
19	Ipê mirim	<i>Tecoma stans</i>
20	Margarida Olga	<i>Leucanthemum vulgare</i>
21	Gramma Amendoim	<i>Arachis repens</i>
22	Gramma São Carlos	<i>Axonopus compressus</i>
23	Pedra Seixo Misto	--

LEGENDA

20 Margarida Olga	21 Gramma amendoim	22 Gramma São carlos	23 Seixo Misto

	TÍTULO: HARMONIZE – CENTRO MUSICAL TERAPÊUTICO	ALUNO: VITÓRIA MARIA VELOSO MARTINS	FOLHA:
	ASSUNTO: DETALHAMENTO JARDIM TERAPÊUTICO	ORIENTADORA: NAYHARA ANDRADE	01 / 01
	DISCIPLINA: TRABALHO DE CONCLUSÃO DE CURSO II	ESCALA: INDICADA	DATA:
			11/12/2023