



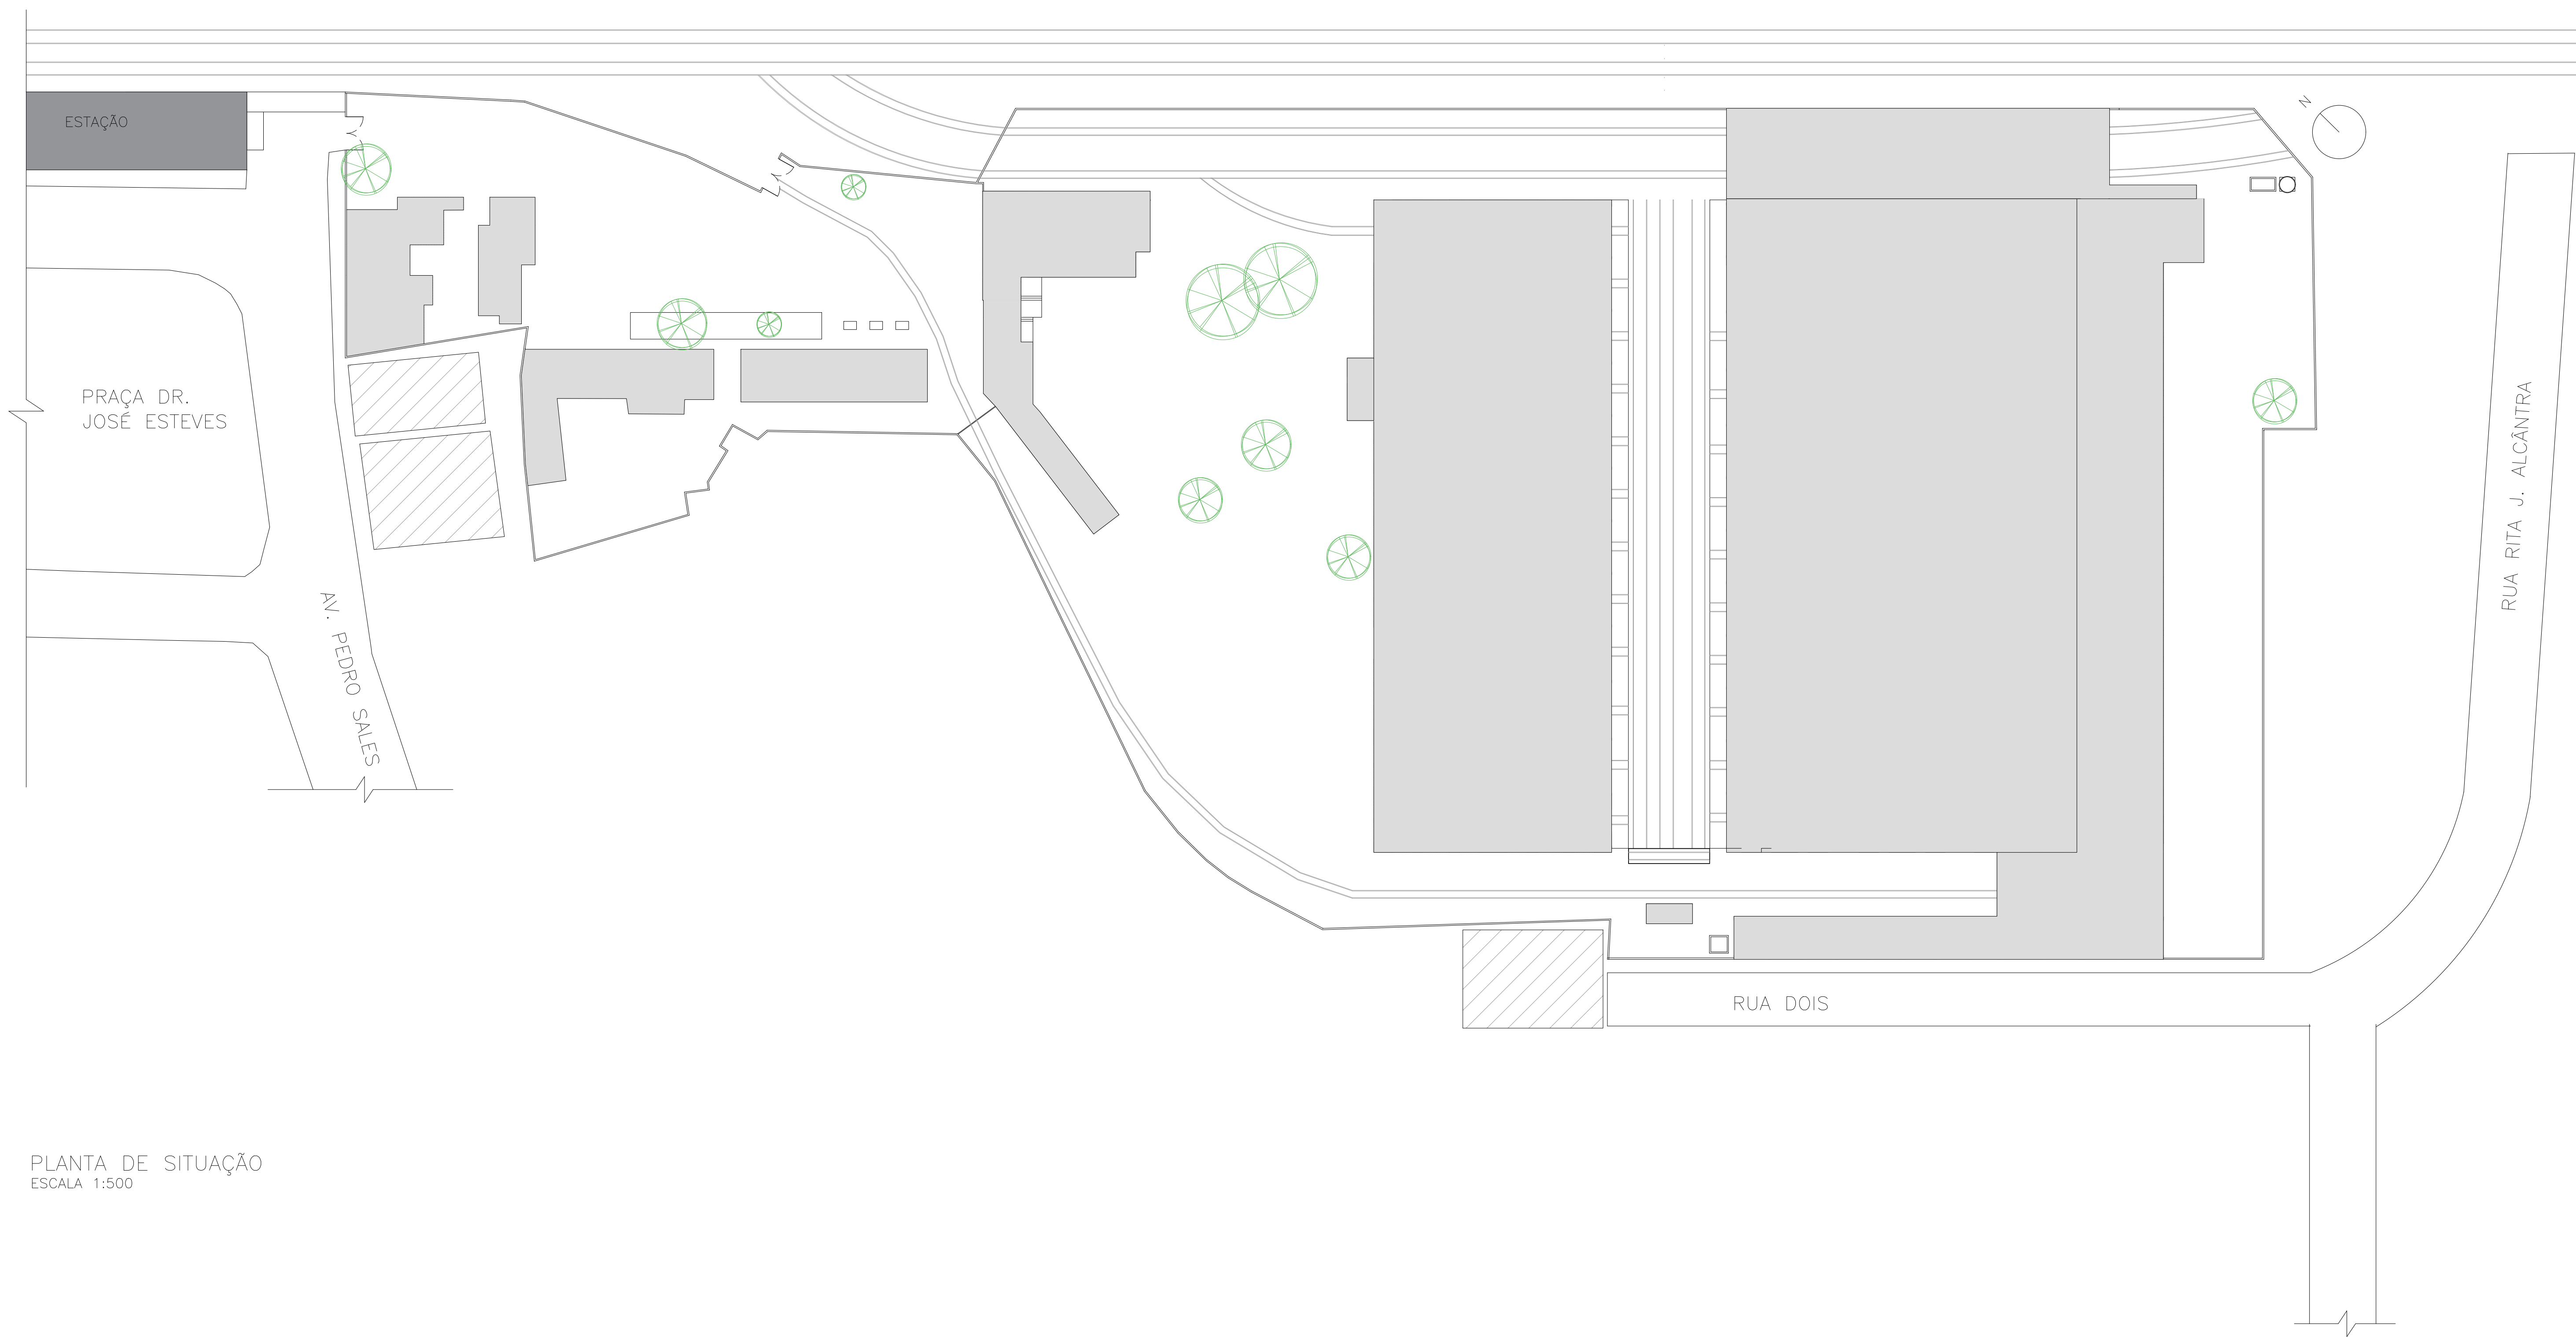


PLANTA DE SITUAÇÃO
ESCALA 1:500

INSTITUIÇÃO			
CENTRO UNIVERSITÁRIO DE LAVRAS			
CURSO		PERÍODO	
ARQUITETURA E URBANISMO		10ª	
DISCIPLINA		ORIENTADOR(A)	
TCC		MA. JANAÍNA F. MESQUITA	
ALUNO		MATRÍCULA	
AMAURI CLÉO DE MATTOS JÚNIOR		0012491	
ASSUNTO			PRANCHA
PLANTA DE SITUAÇÃO			1 20
ESCALA		DATA	
1/500		01/12/2021	

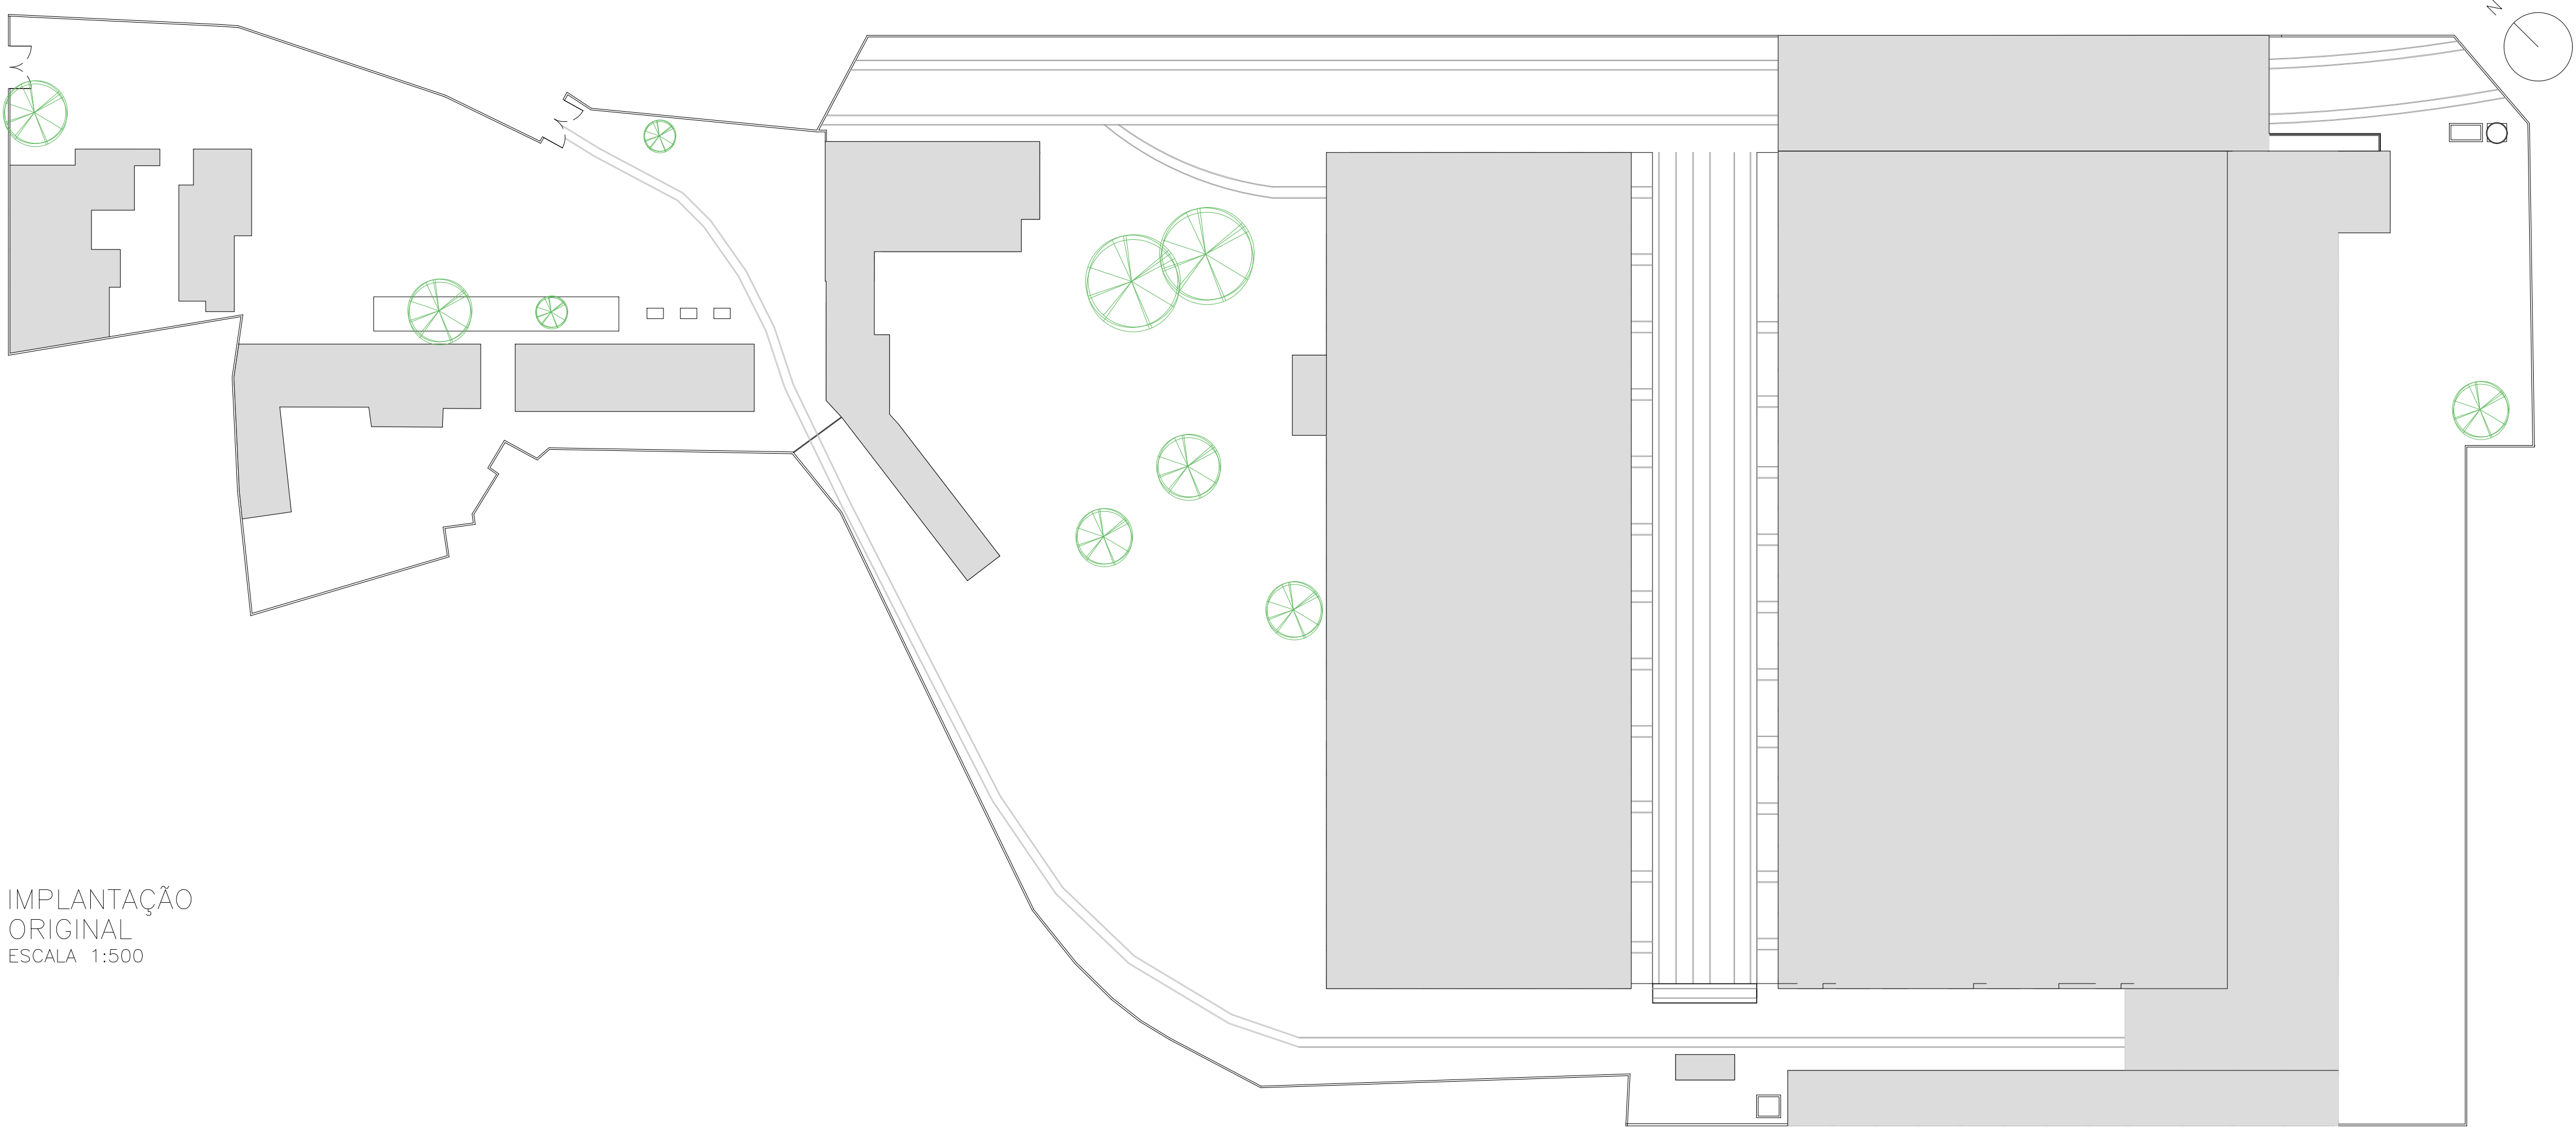


IMPLANTAÇÃO ORIGINAL
ESCALA 1:500

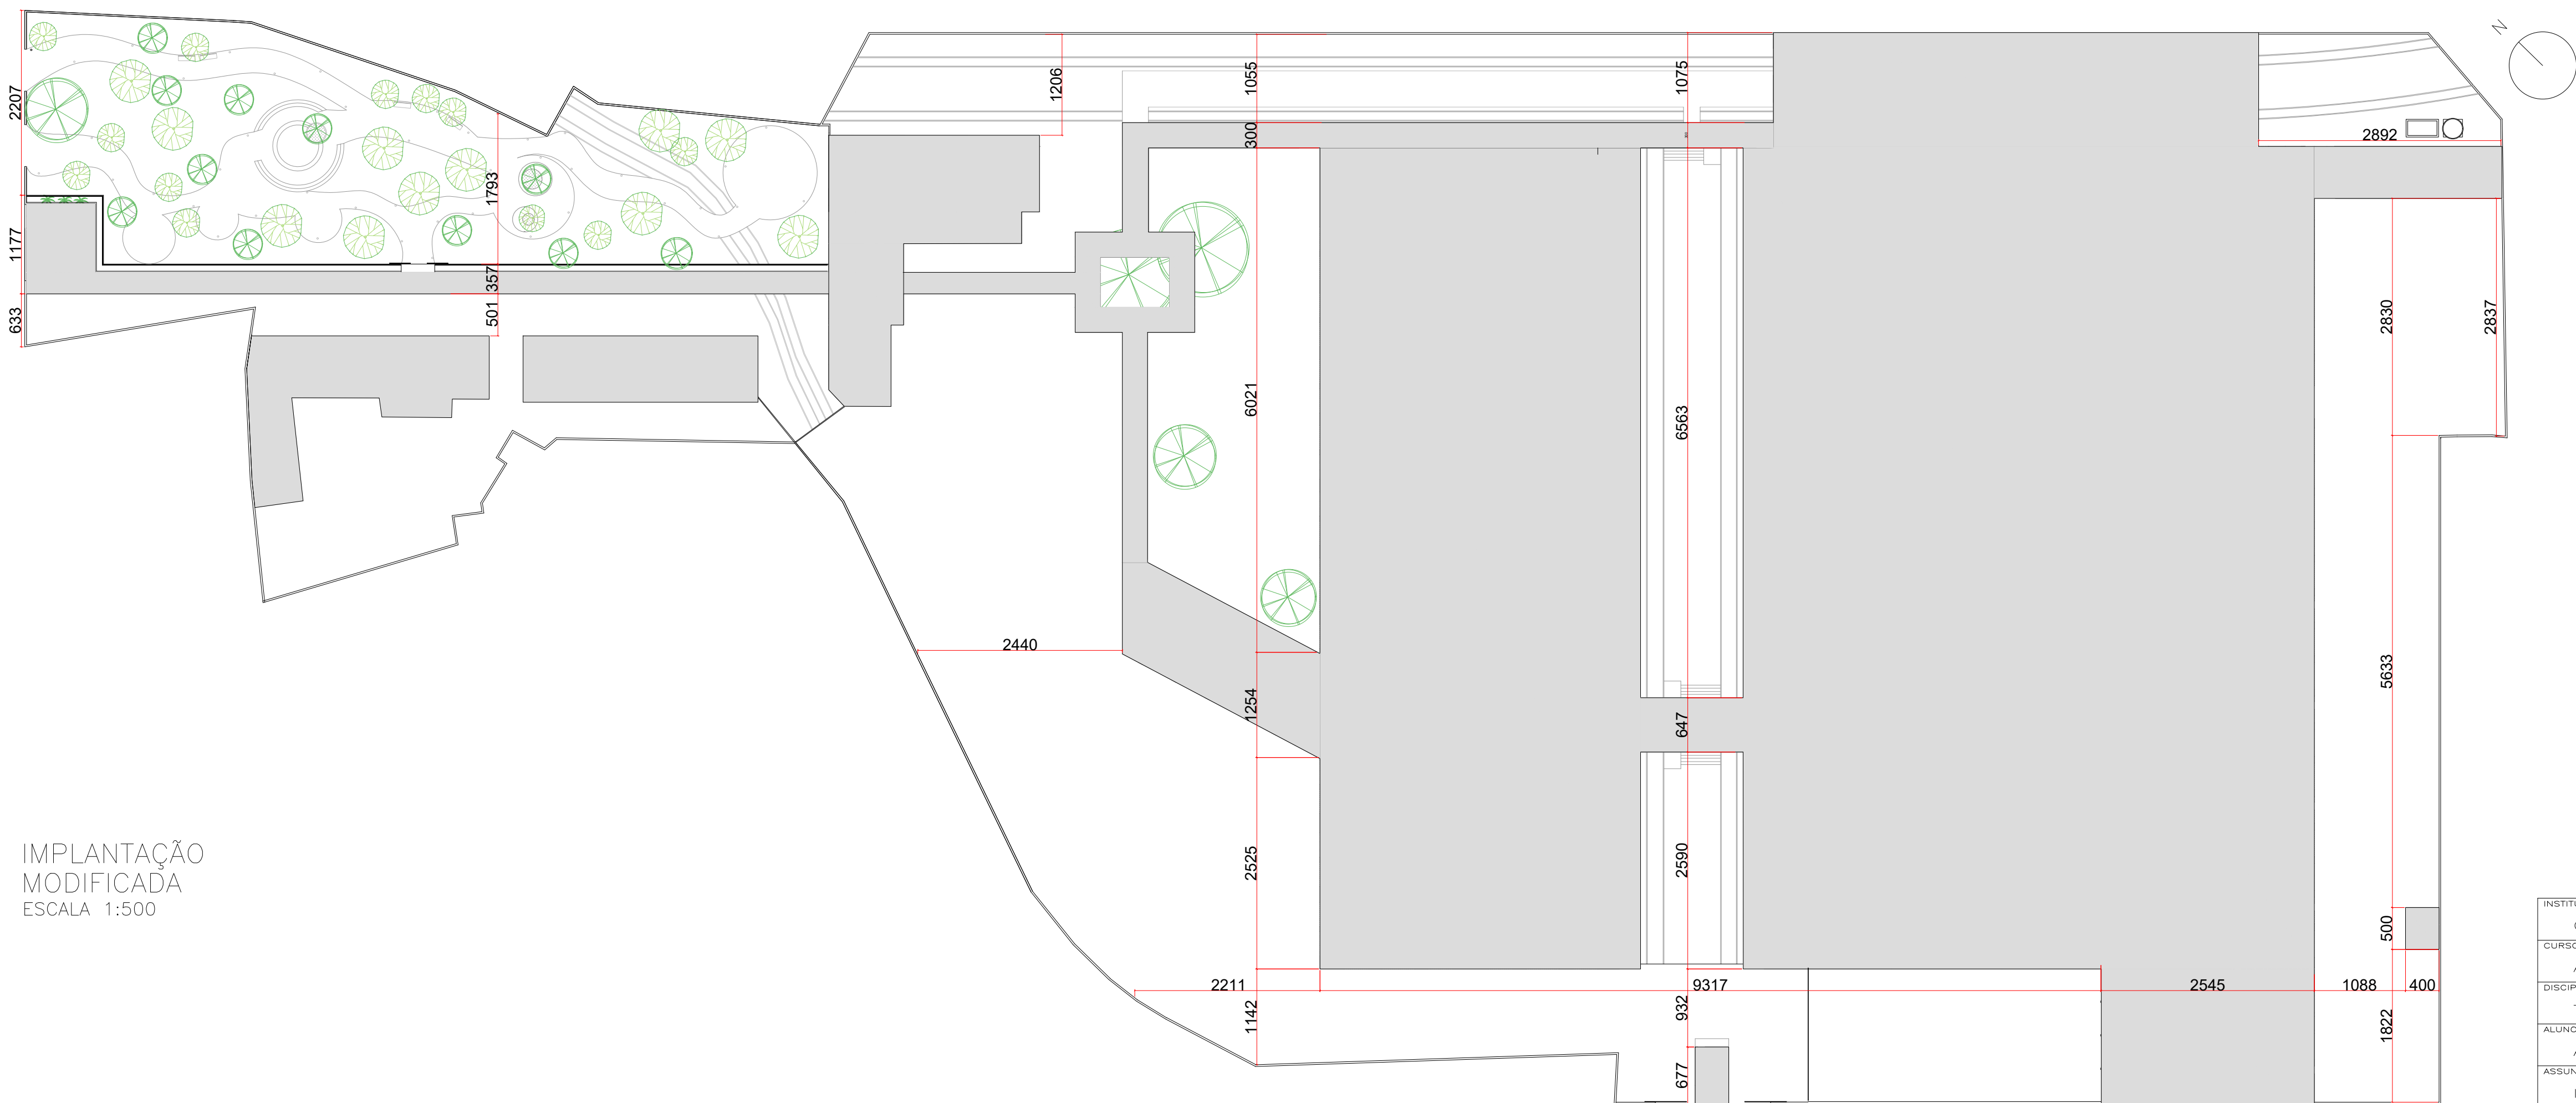

IMPLANTAÇÃO MODIFICADA
ESCALA 1:500

INSTITUIÇÃO		
CENTRO UNIVERSITÁRIO DE LAVRAS		
CURSO	ARQUITETURA E URBANISMO	PERÍODO
TCC		10*
DISCIPLINA	AMAURI CLÉO DE MATTOS JÚNIOR	ORIENTADOR(A)
ALUNO	MA. JANAÍNA F. MESQUITA	MATRICULA
ASSUNTO	0012491	PRANCHA
IMPLANTAÇÃO ORIGINAL / IMPLANTAÇÃO MODIFICADA		2 20
ESCALA	DATA	
1/500	01/12/2021	

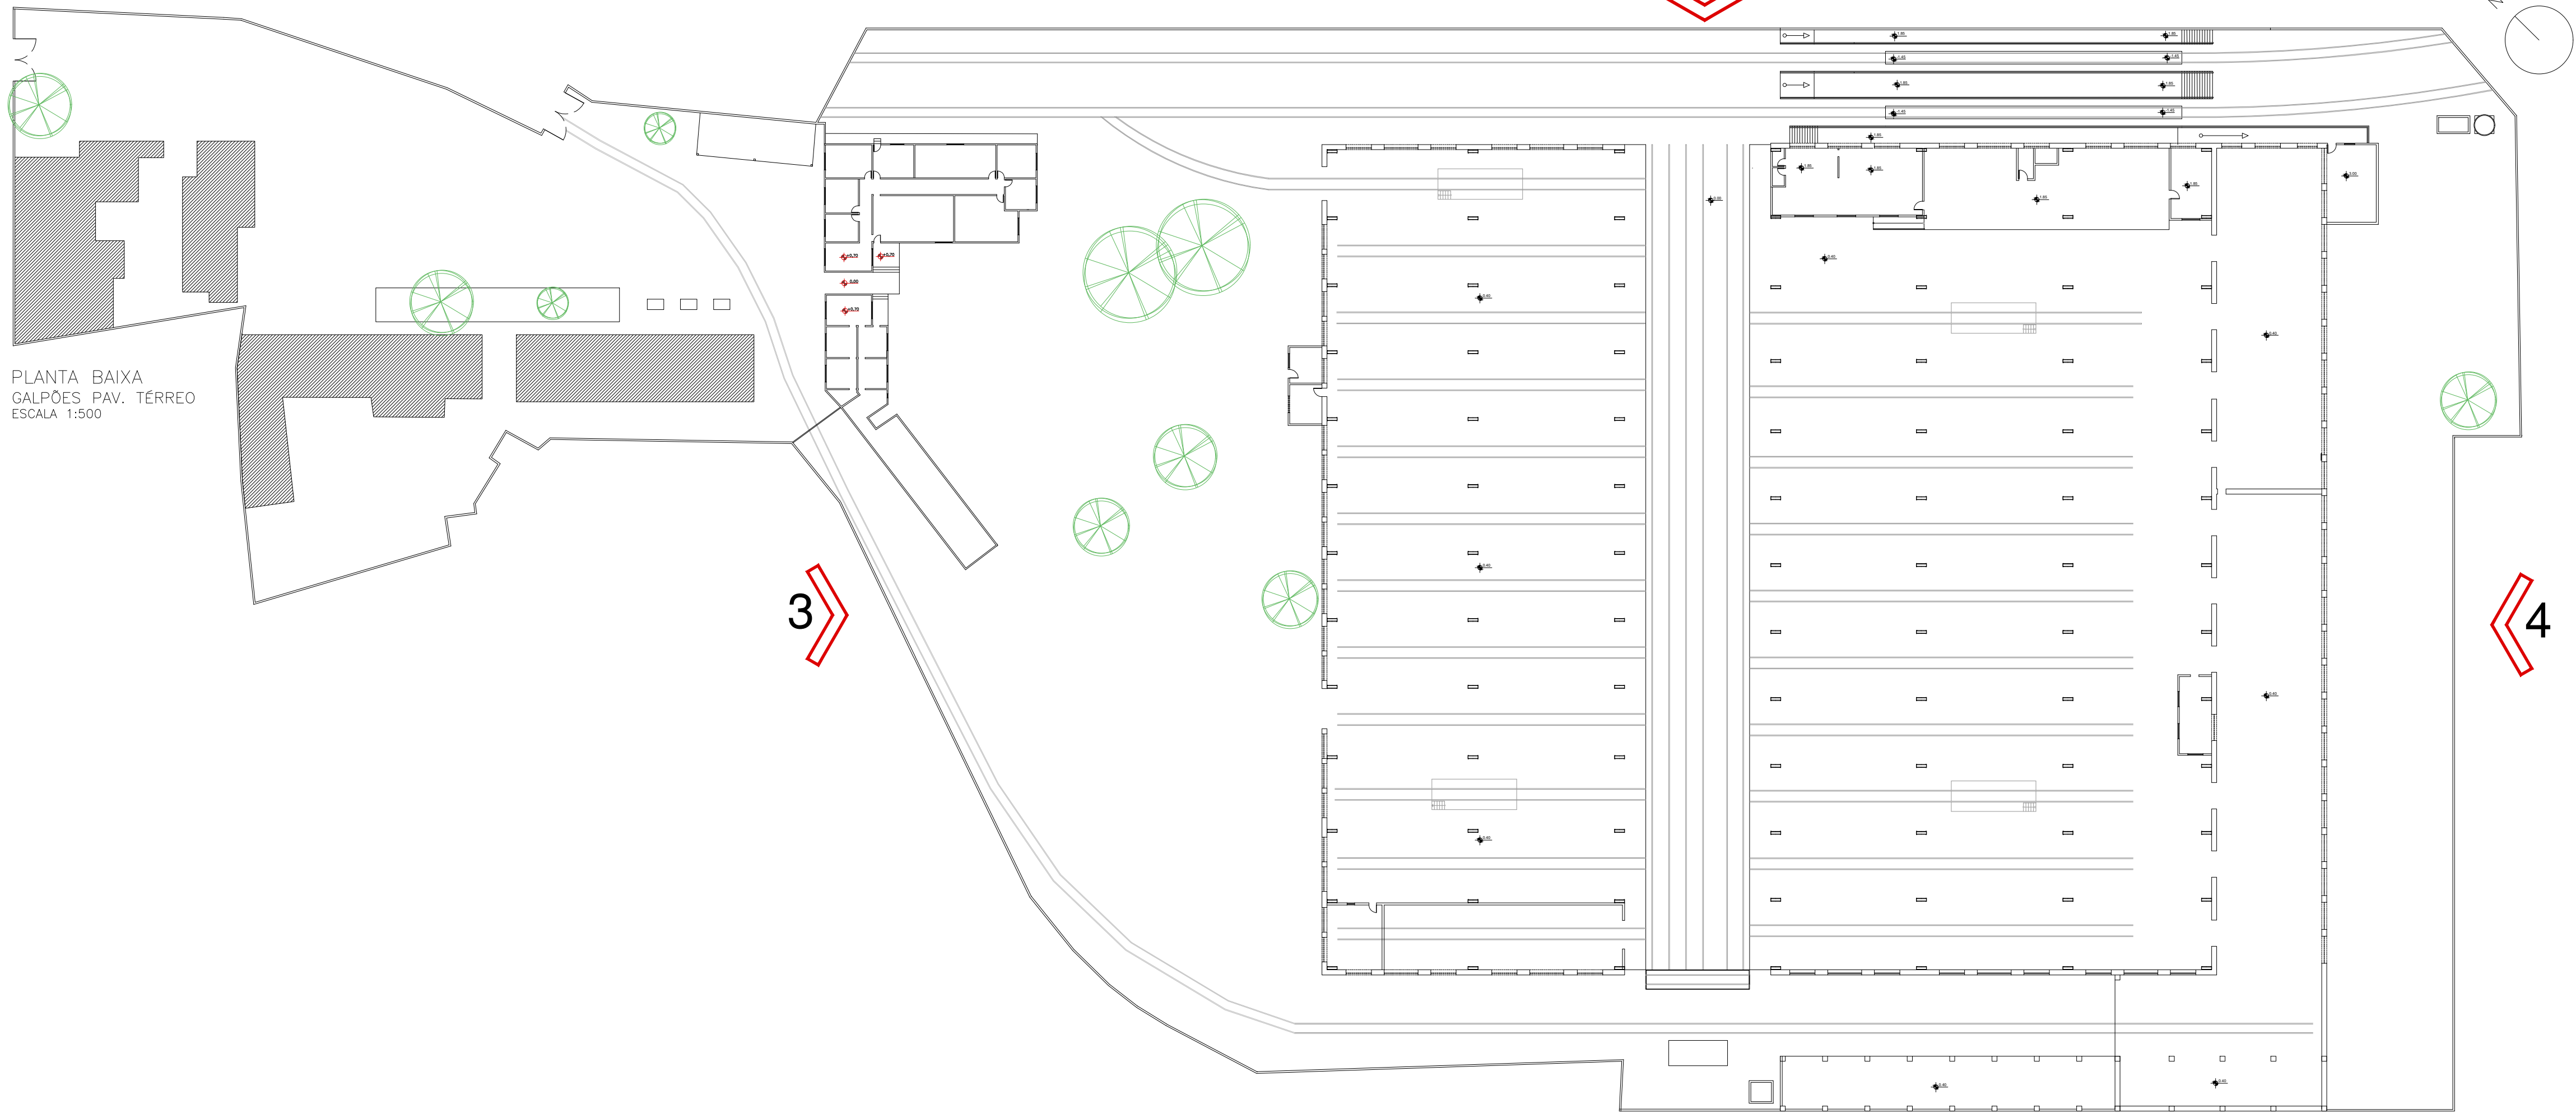


PLANTA BAIXA
GALPÕES PAV. TÉRREO
ESCALA 1:500




PLANTA BAIXA
SUBSOLO
GALPÕES PAV. TÉRREO
ESCALA 1:500

INSTITUIÇÃO		
CENTRO UNIVERSITÁRIO DE LAVRAS		
CURSO	ARQUITETURA E URBANISMO	PERÍODO
		10ª
DISCIPLINA	TCC	ORIENTADOR(A)
		MA. JANAÍNA F. MESQUITA
ALUNO	AMAURI CLÉO DE MATTOS JÚNIOR	MATRICULA
		0012491
ASSUNTO	PLANTA BAIXA ORIGINAL	
ESCALA	1/500	DATA
		01/12/2021
		PRANCHA
		3/20

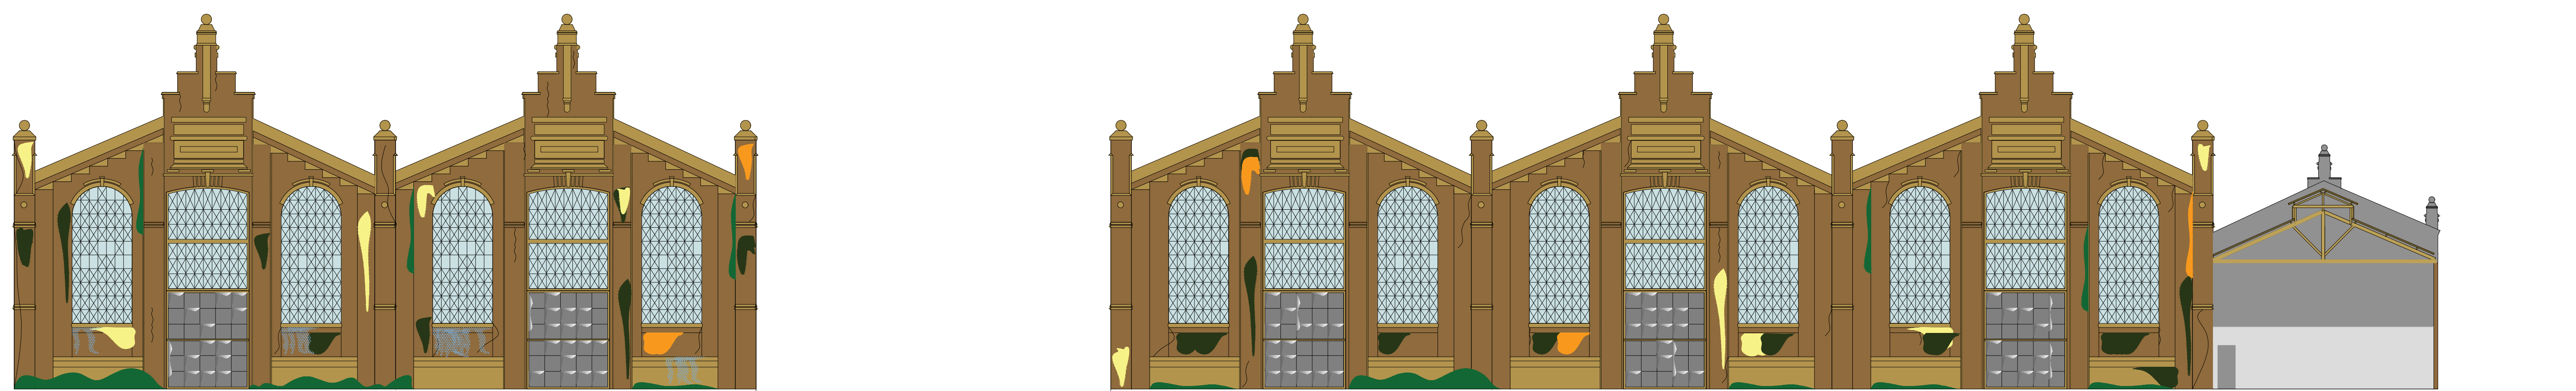


ELEVAÇÃO 1
ESCALA 1:150

VIDRO FALTANTE FISSURAS CROSTA NEGRA DESP. DE REBOCO
MUSGOS E LIQUENS UMIDADE CORROSÃO METÁLICA DESP. DE PINTURA

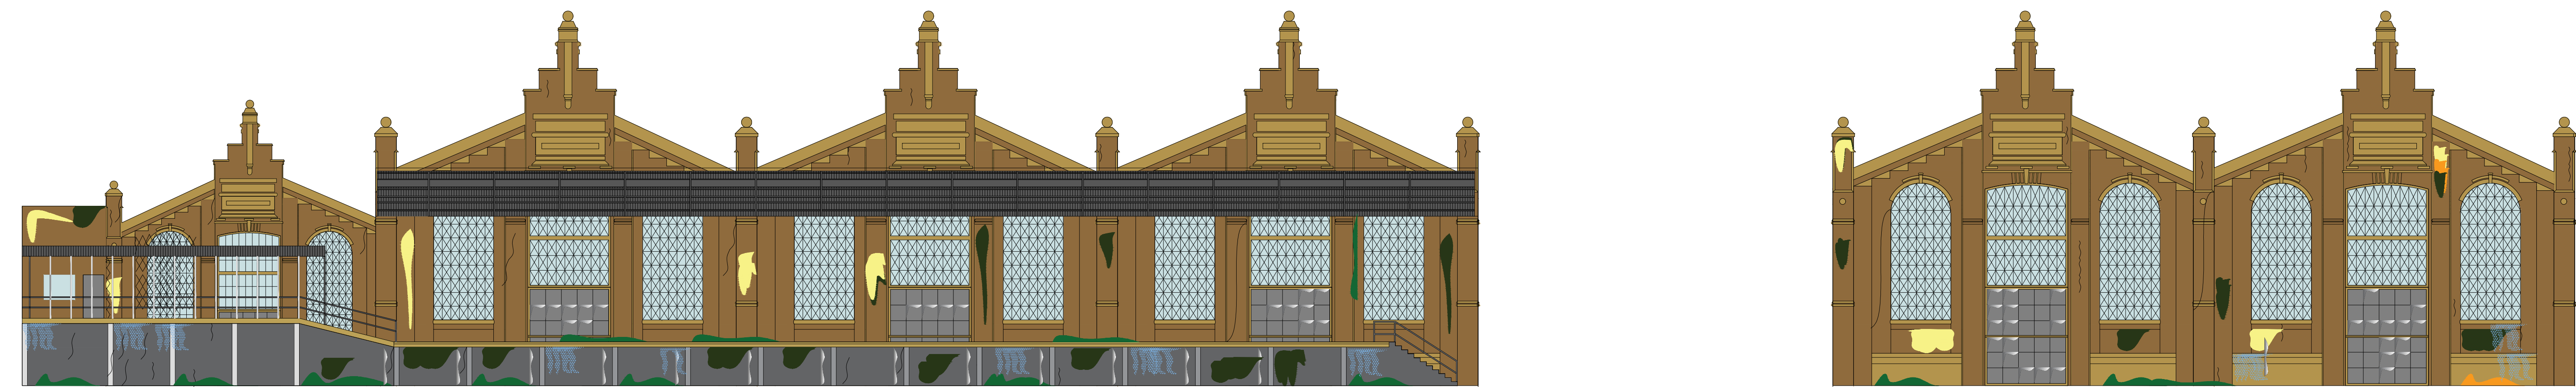


ELEVAÇÃO 2
ESCALA 1:150

VIDRO FALTANTE FISSURAS CROSTA NEGRA DESP. DE REBOCO
MUSGOS E LIQUENS UMIDADE CORROSÃO METÁLICA DESP. DE PINTURA

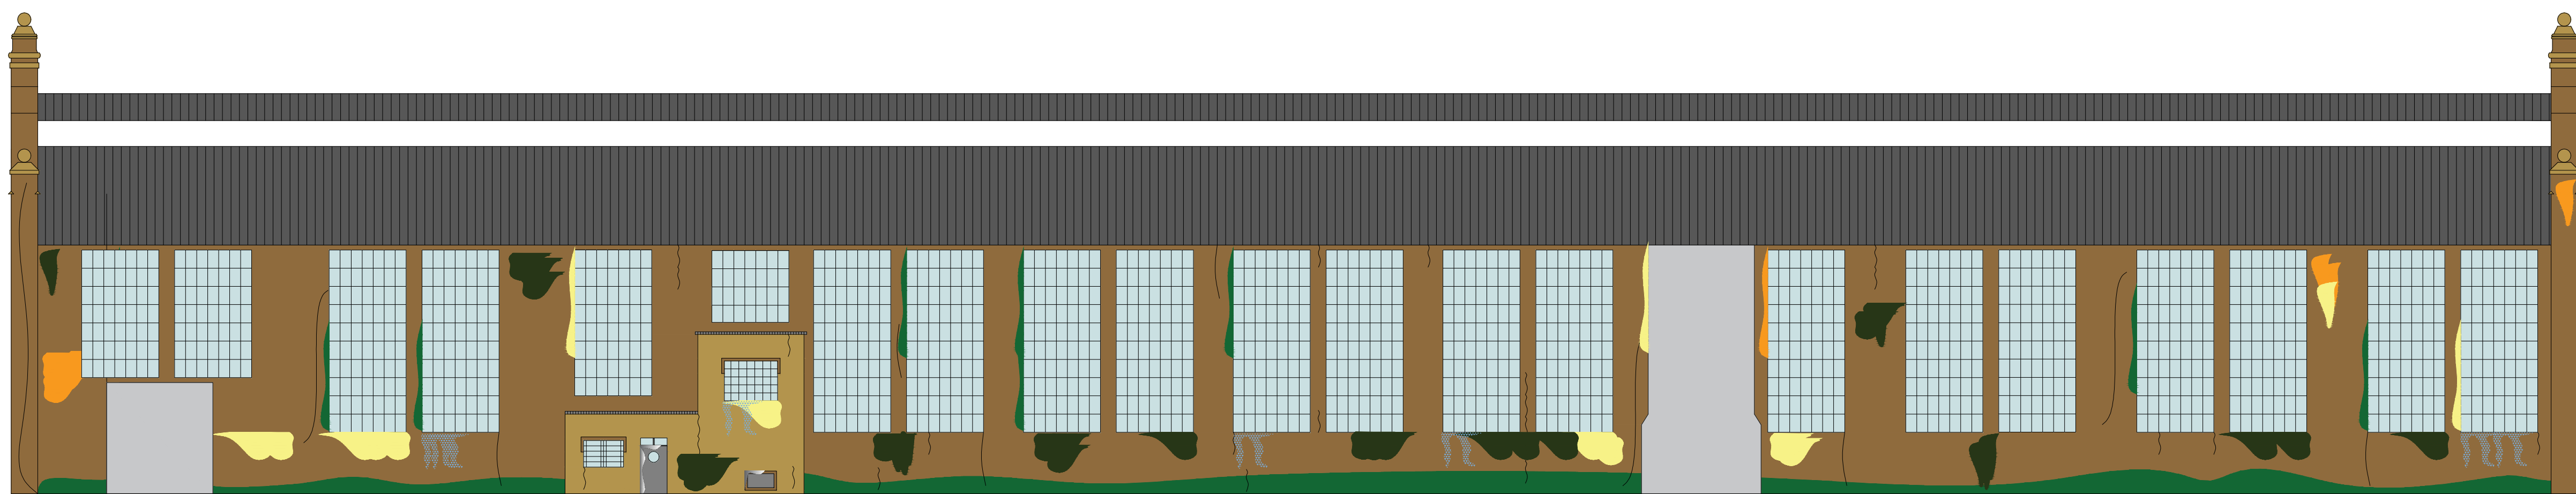

ELEVAÇÃO 3
ESCALA 1:150


VIDRO FALTANTE FISSURAS CROSTA NEGRA DESP. DE REBOCO
MUSGOS E LIQUENS UMIDADE CORROSÃO METÁLICA DESP. DE PINTURA

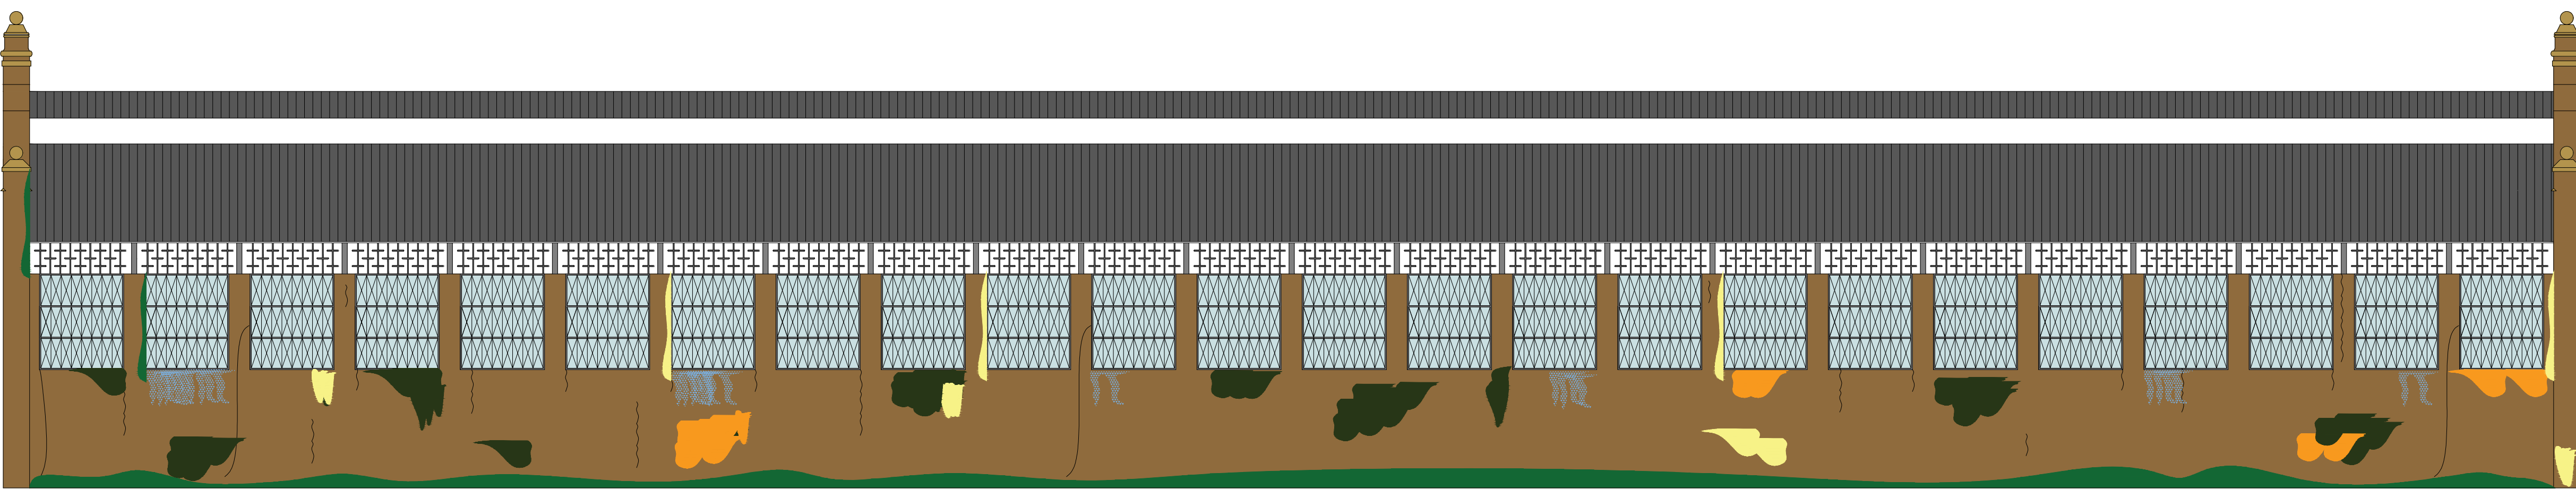



ELEVAÇÃO 4
ESCALA 1:150

VIDRO FALTANTE FISSURAS CROSTA NEGRA DESP. DE REBOCO
MUSGOS E LIQUENS UMIDADE CORROSÃO METÁLICA DESP. DE PINTURA



INSTITUIÇÃO		CENTRO UNIVERSITÁRIO DE LAVRAS	
CURSO	ARQUITETURA E URBANISMO	PERÍODO	10º
DISCIPLINA	TCC	ORIENTADORA	MA. JANAÍNA F. MESQUITA
ALUNO	AMAUÍ CLEO DE MATTOS JÚNIOR	INSCRIÇÃO	0012491
ASSUNTO		MAPA DE DANOS	
ESCALA	1/150	DATA	01/12/2021
		FOLHA 4 20	

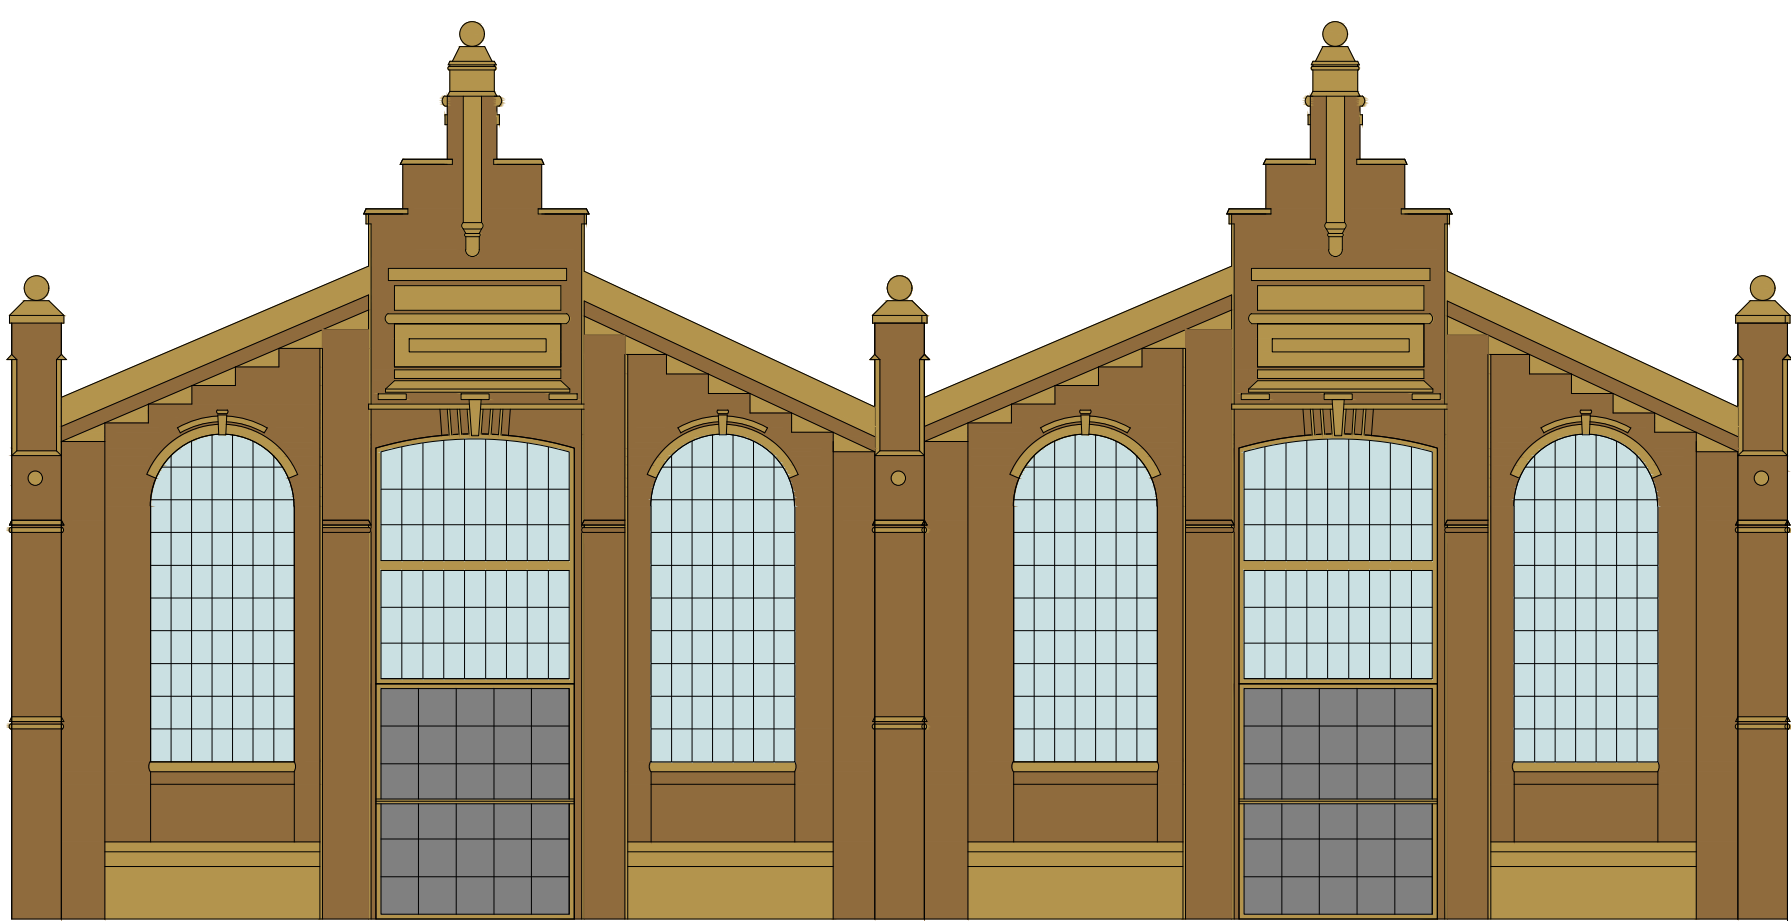


ELEVÇÃO 1
ESCALA 1:150

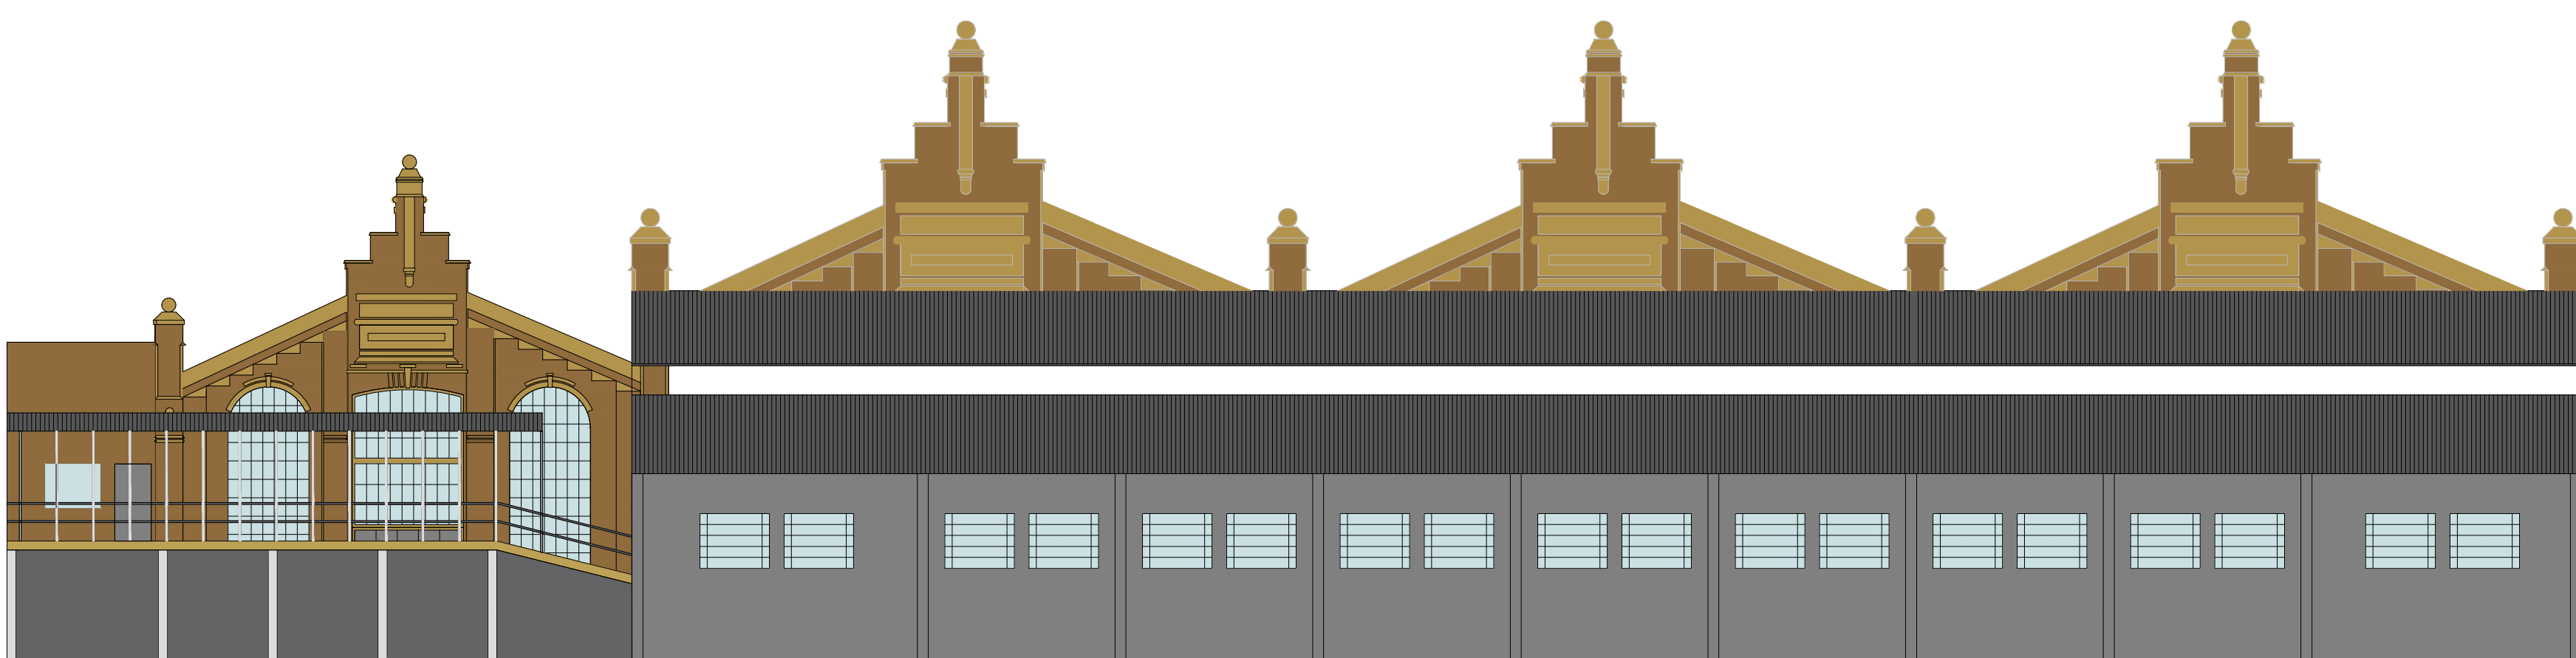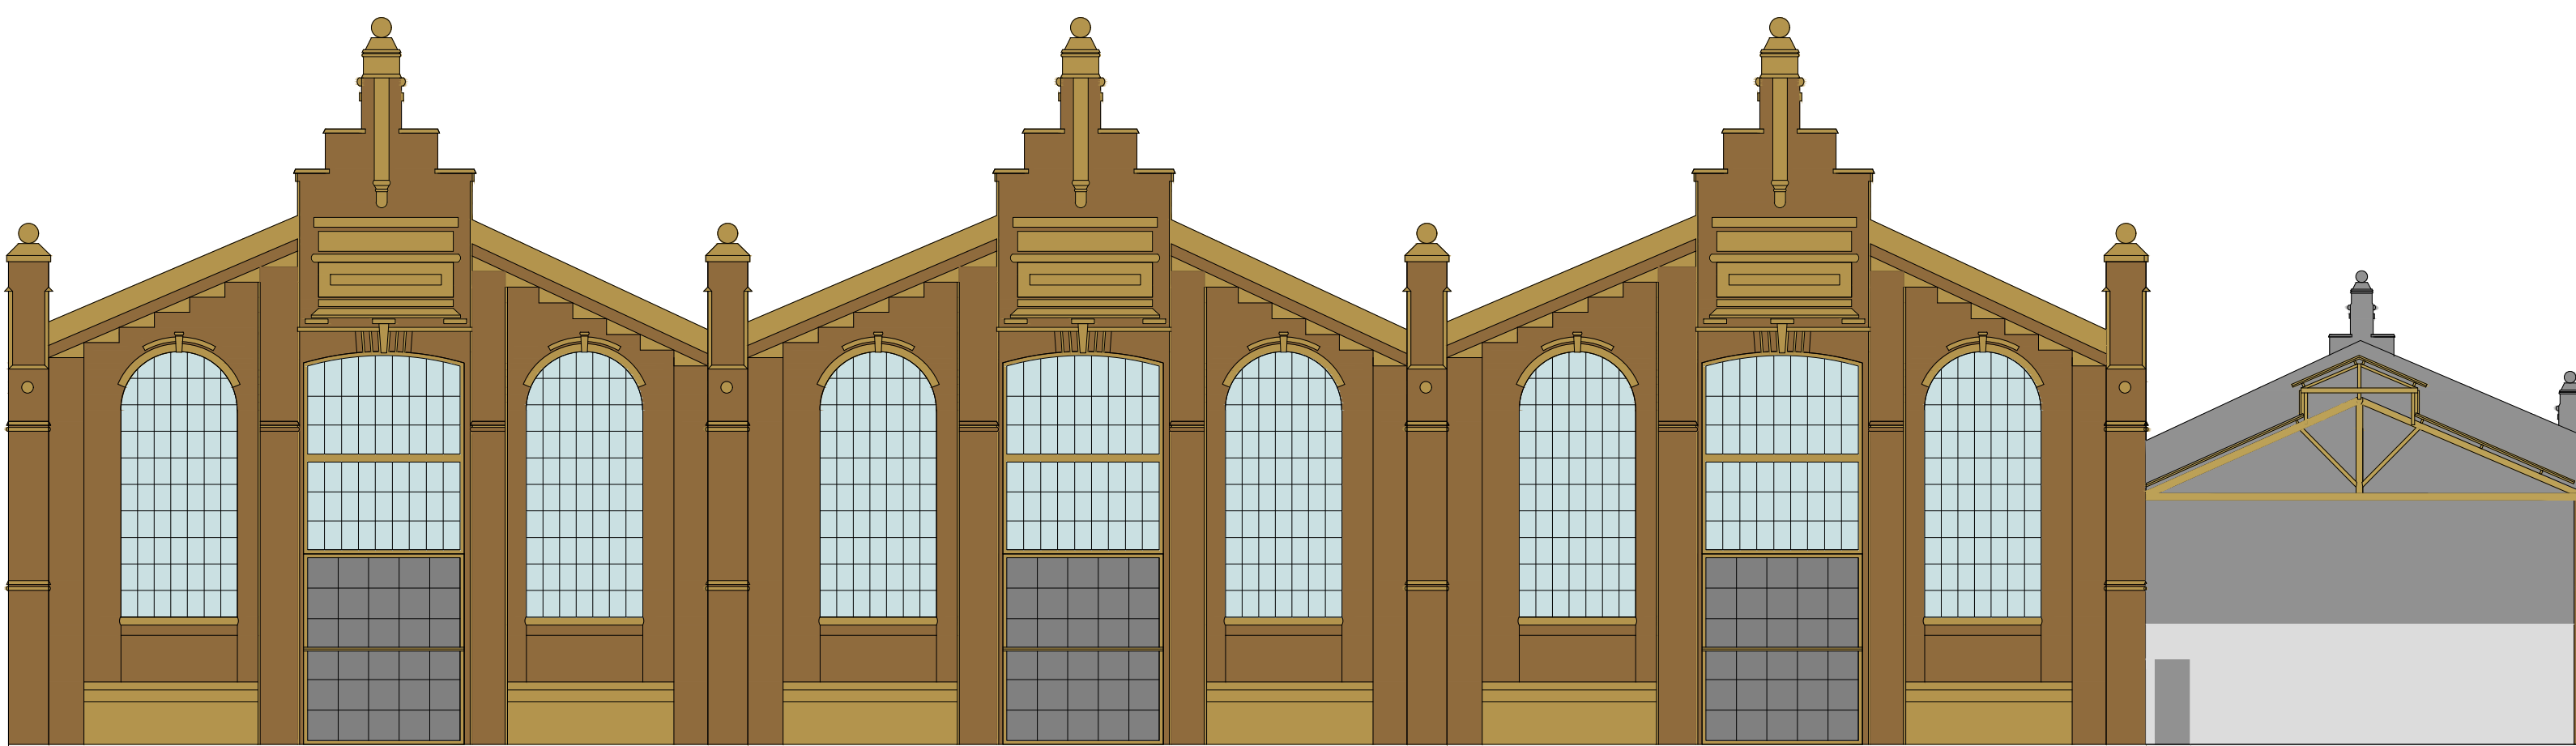

ELEVÇÃO 2
ESCALA 1:150

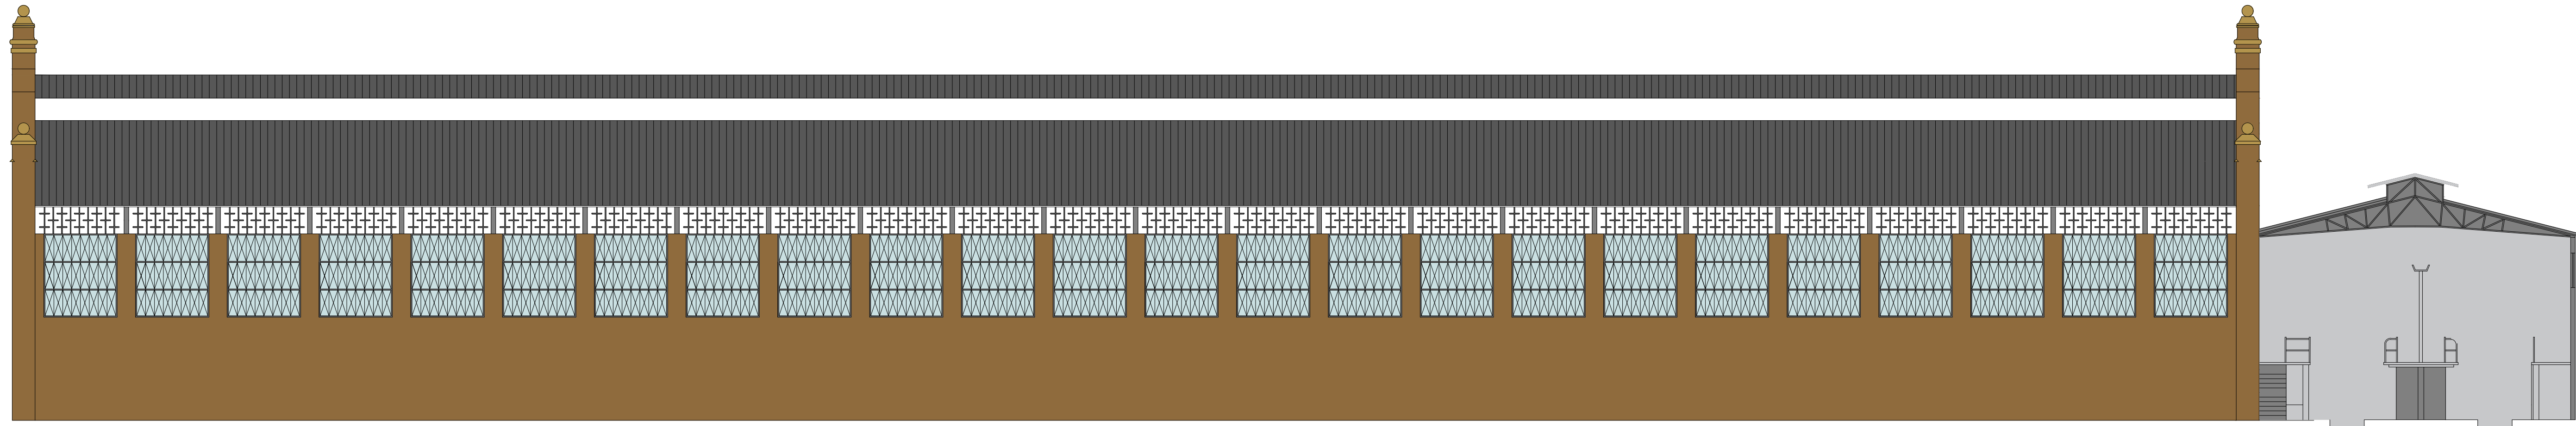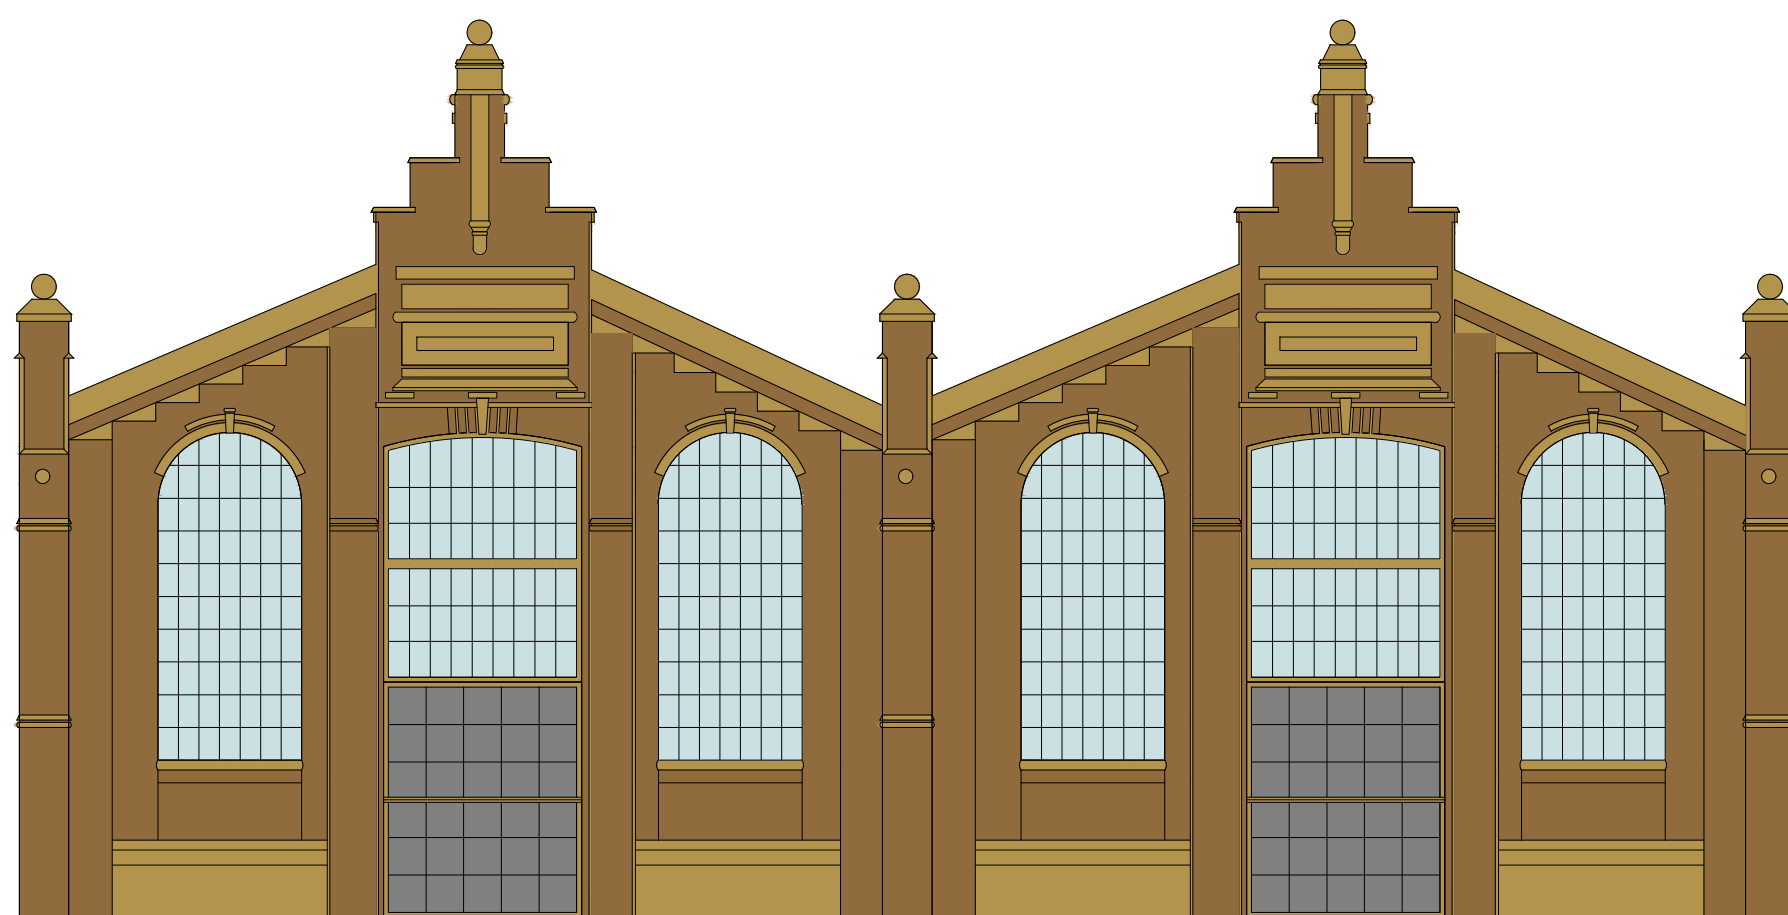


ELEVÇÃO 3
ESCALA 1:150

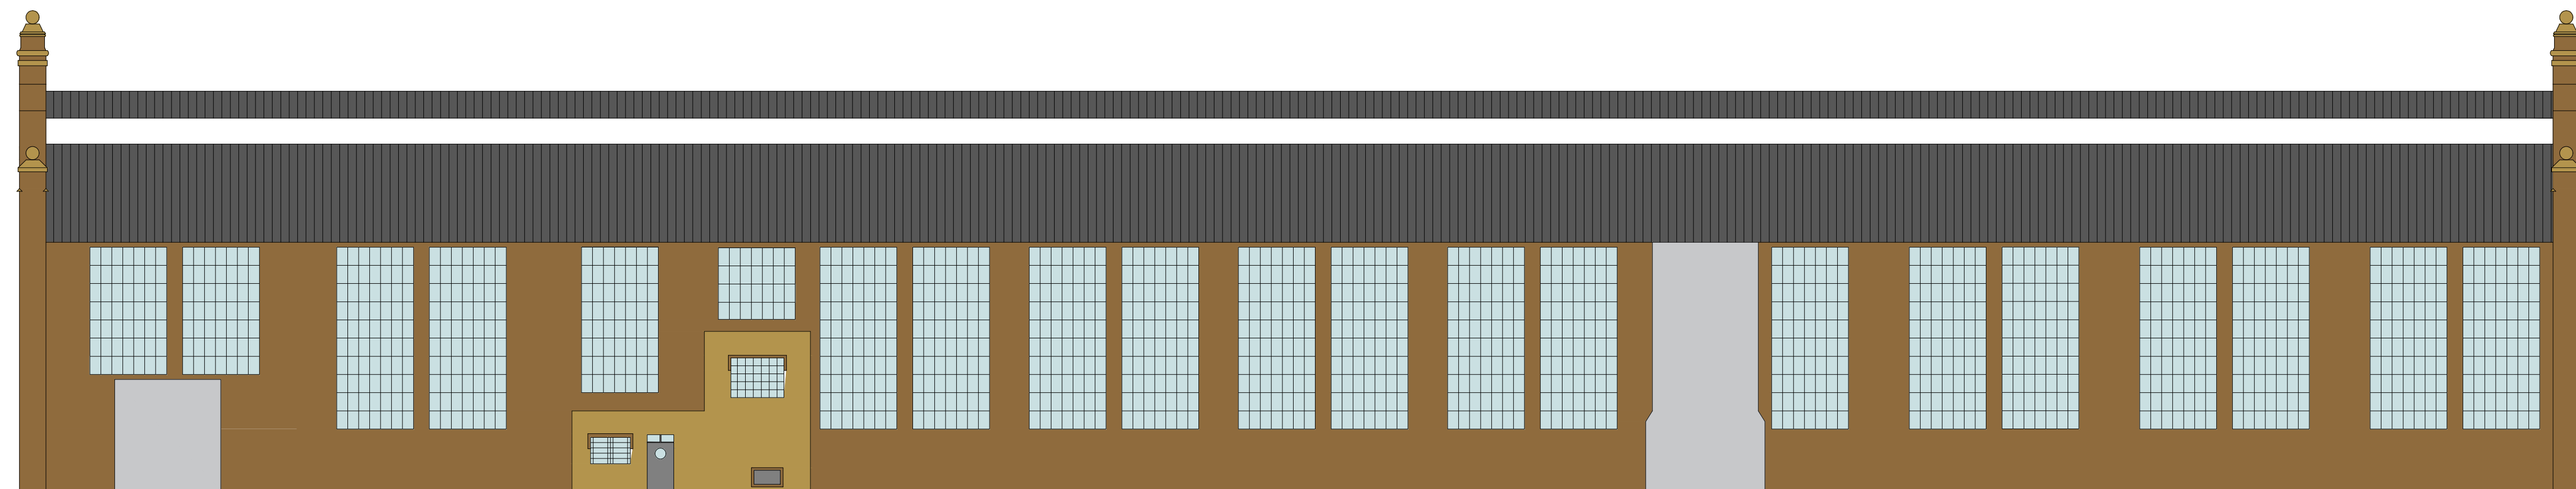


ELEVÇÃO 4
ESCALA 1:150


INSTITUIÇÃO		CENTRO UNIVERSITÁRIO DE LAVRAS	
CURSO	ARQUITETURA E URBANISMO	PERÍODO	10º
DISCIPLINA	TCC	ORIENTADORA	M.A. JANAÍNA F. MESQUITA
ALUNO	AMAUÍ CLEO DE MATTOS JÚNIOR	INSCRIÇÃO	0012491
ASSUNTO	FACHADAS ORIGINAIS		PLANCHAS
ESCALA	1/150	DATA	01/12/2021
			5 20

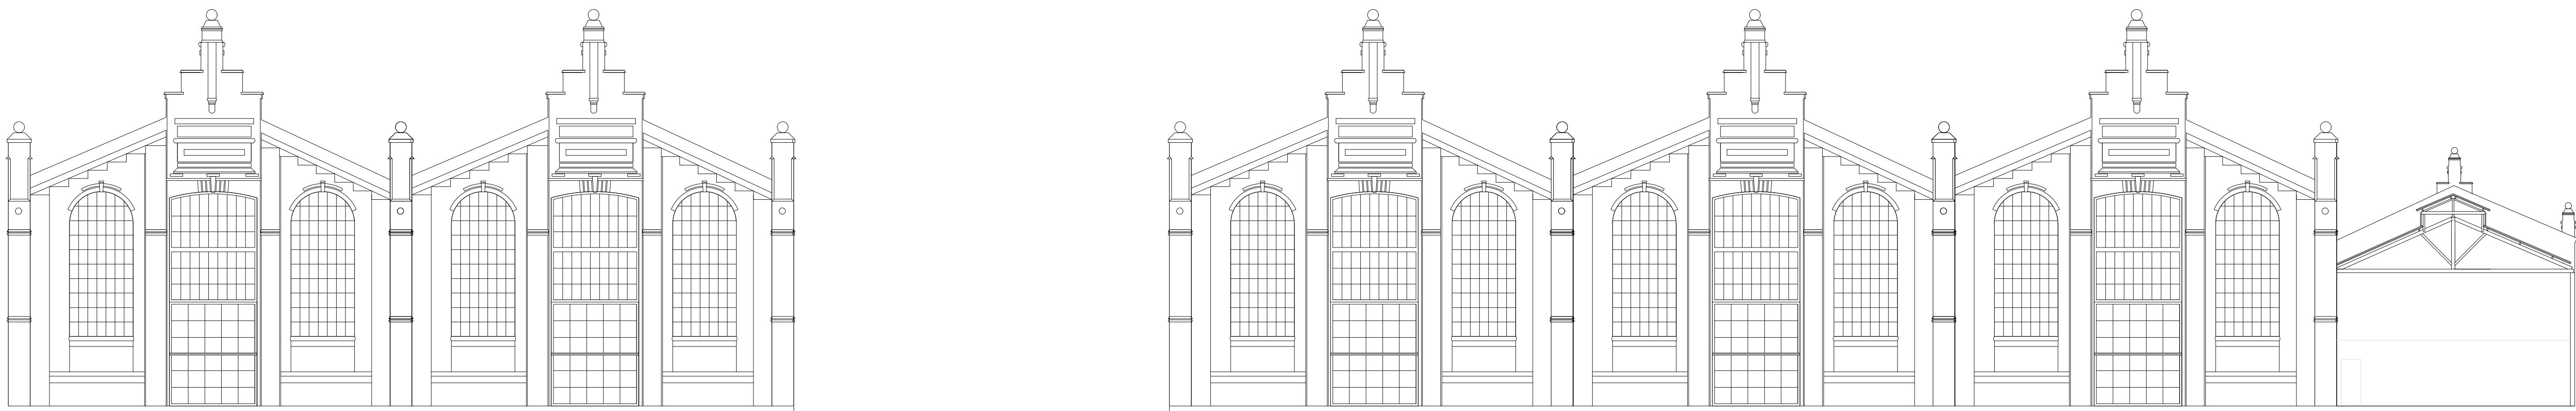


ELEVÇÃO 1
ESCALA 1:150

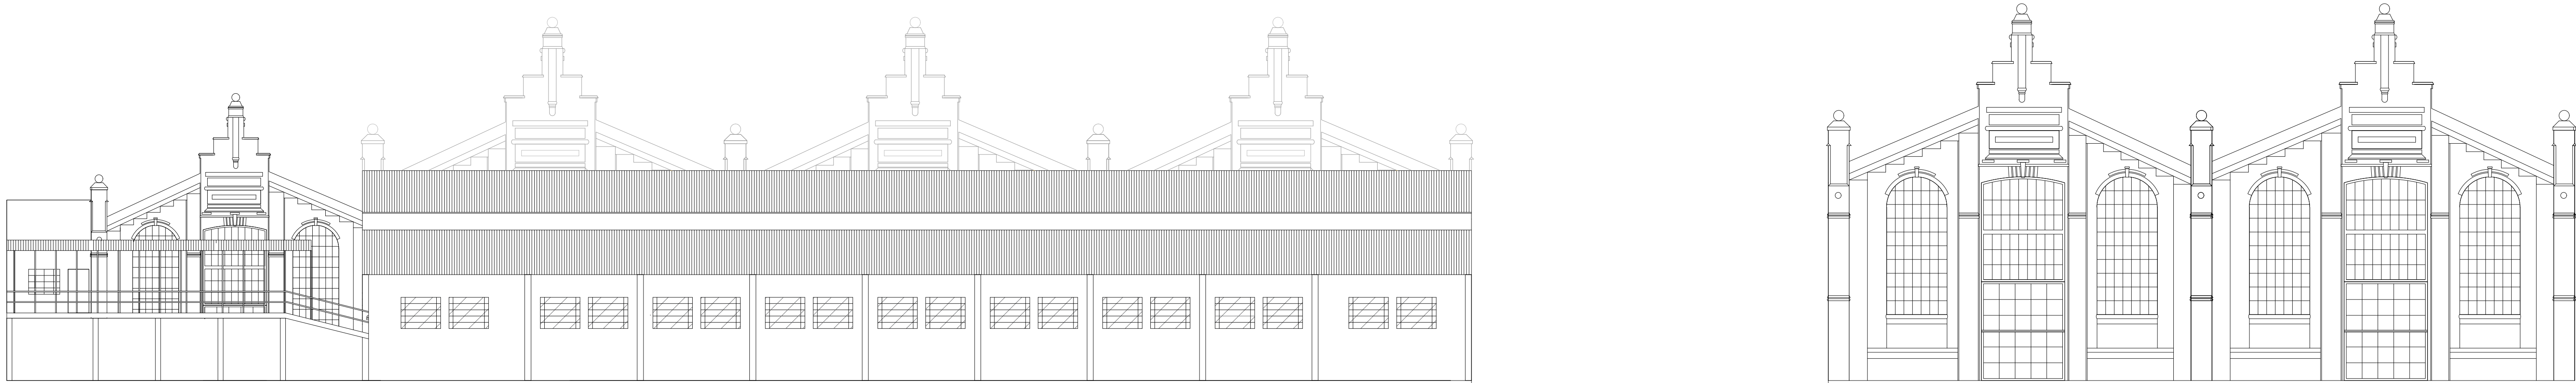

ELEVÇÃO 2
ESCALA 1:150

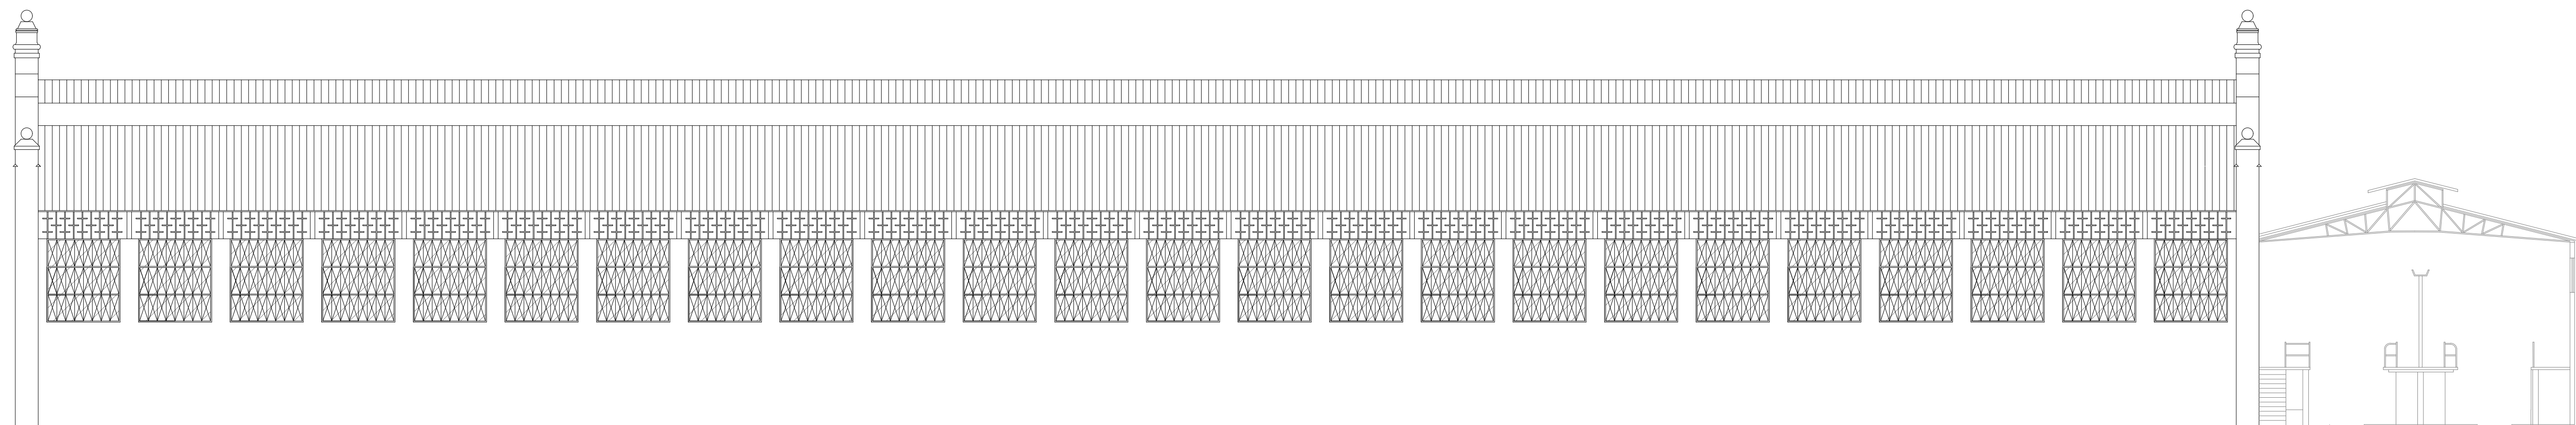


ELEVÇÃO 3
ESCALA 1:150


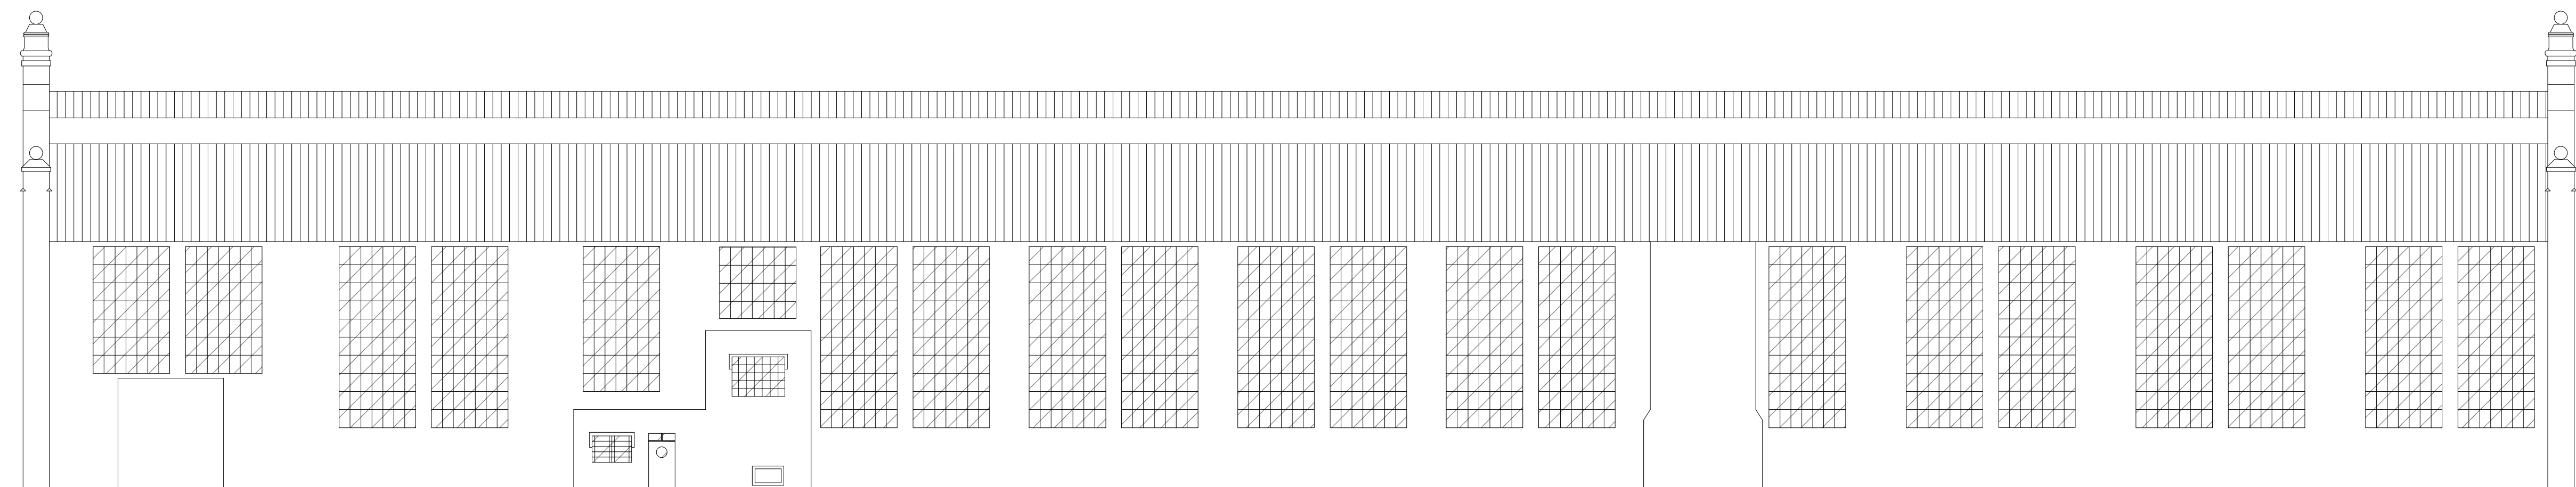


ELEVÇÃO 4
ESCALA 1:150


INSTITUIÇÃO		PERÍODO
CENTRO UNIVERSITÁRIO DE LAVRAS		10º
CURSO	ARQUITETURA E URBANISMO	ORIENTADOR(A)
DISCIPLINA	TCC	MA. JANAÍNA F. MESQUITA
ALUNO	AMAURO CLEO DE MATTOS JÚNIOR	INSCRIÇÃO
ASSUNTO	FACHADAS TÉCNICAS ORIGINAIS	0012491
ESCALA	1/150	DATA
		01/12/2021

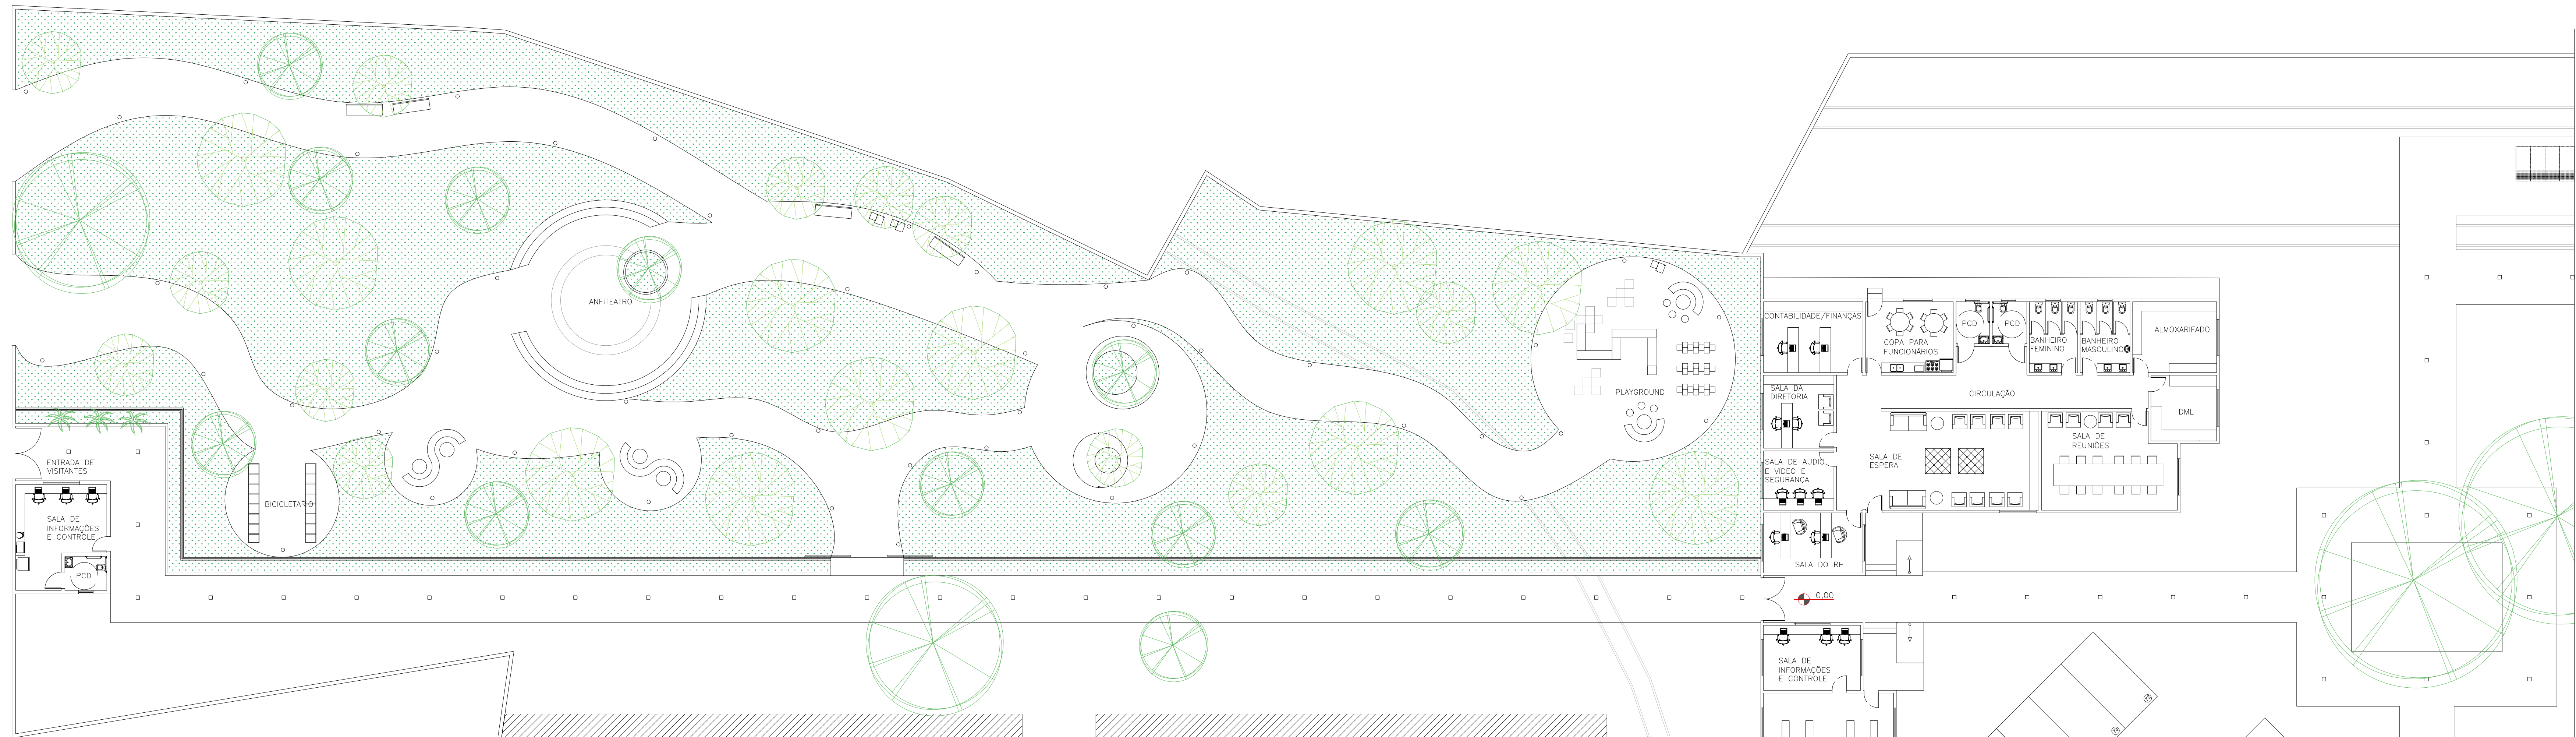


PLANTA BAIXA LAYOUT
PARQUE E GALPÕES PAV. TERREO
ESCALA 1:150

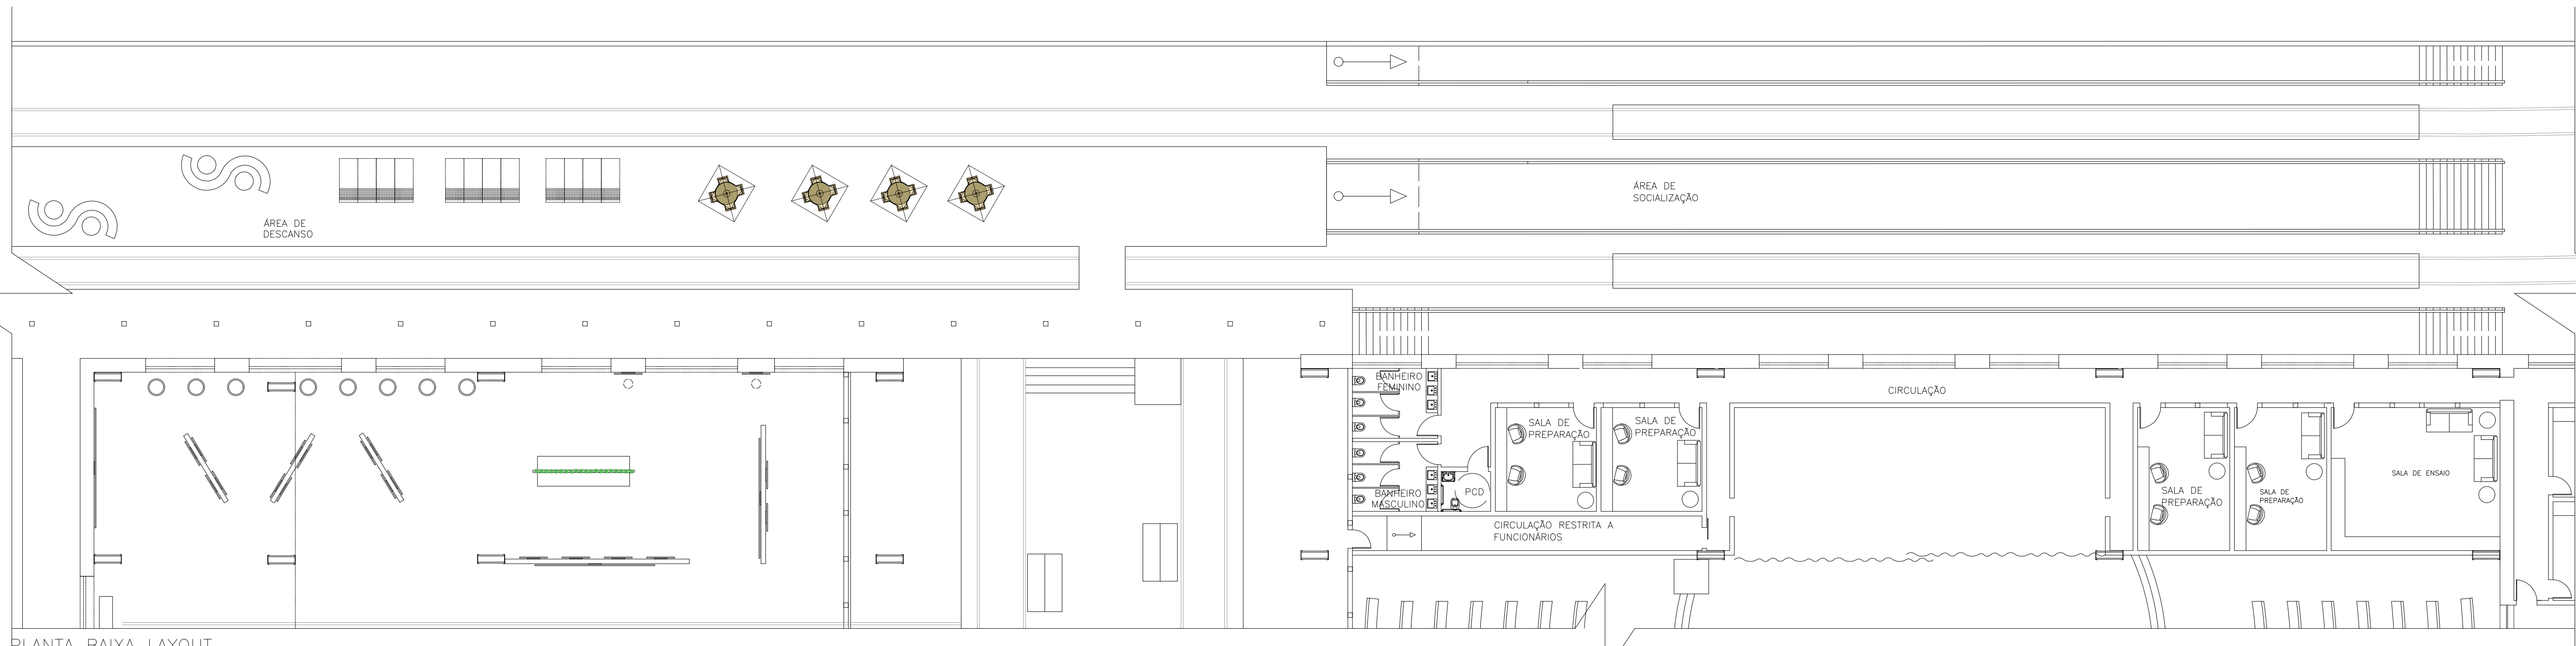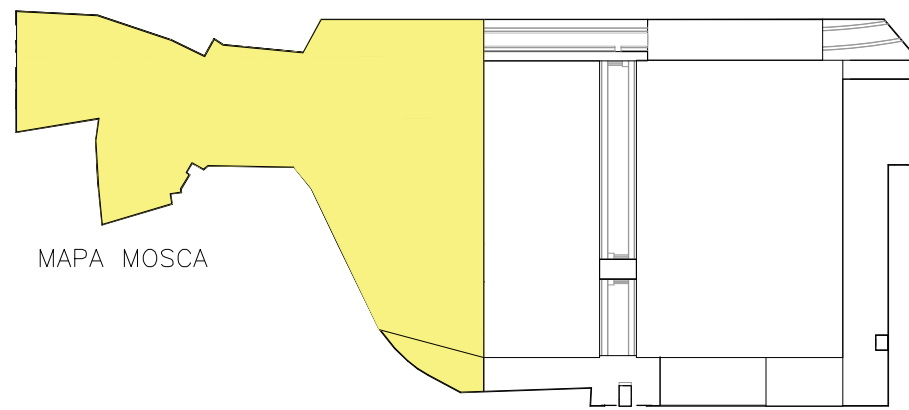


PLANTA BAIXA LAYOUT
GALPÕES PAV. TERREO
(Área de socialização)
ESCALA 1:150

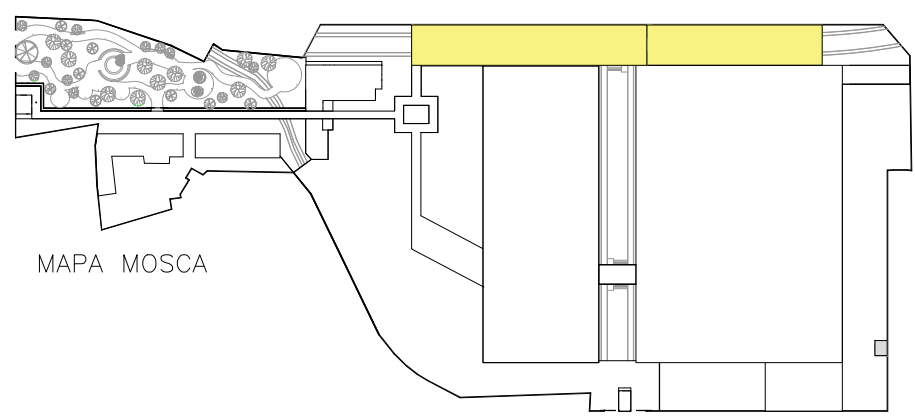


INSTITUIÇÃO		PERÍODO
CENTRO UNIVERSITÁRIO DE LAVRAS		10º
CURSO	ARQUITETURA E URBANISMO	ORIENTADOR(A)
DISCIPLINA	TCC	MA. JANAÍNA F. MESQUITA
ALUNO	AMAURO CLEO DE MATTOS JÚNIOR	ORIENTADA
ASSUNTO	PLANTA BAIXA LAYOUT: PARQUE / GALPÕES	0012491
ESCALA	1/150	DATA
		01/12/2021
		FRANCA
		7
		20

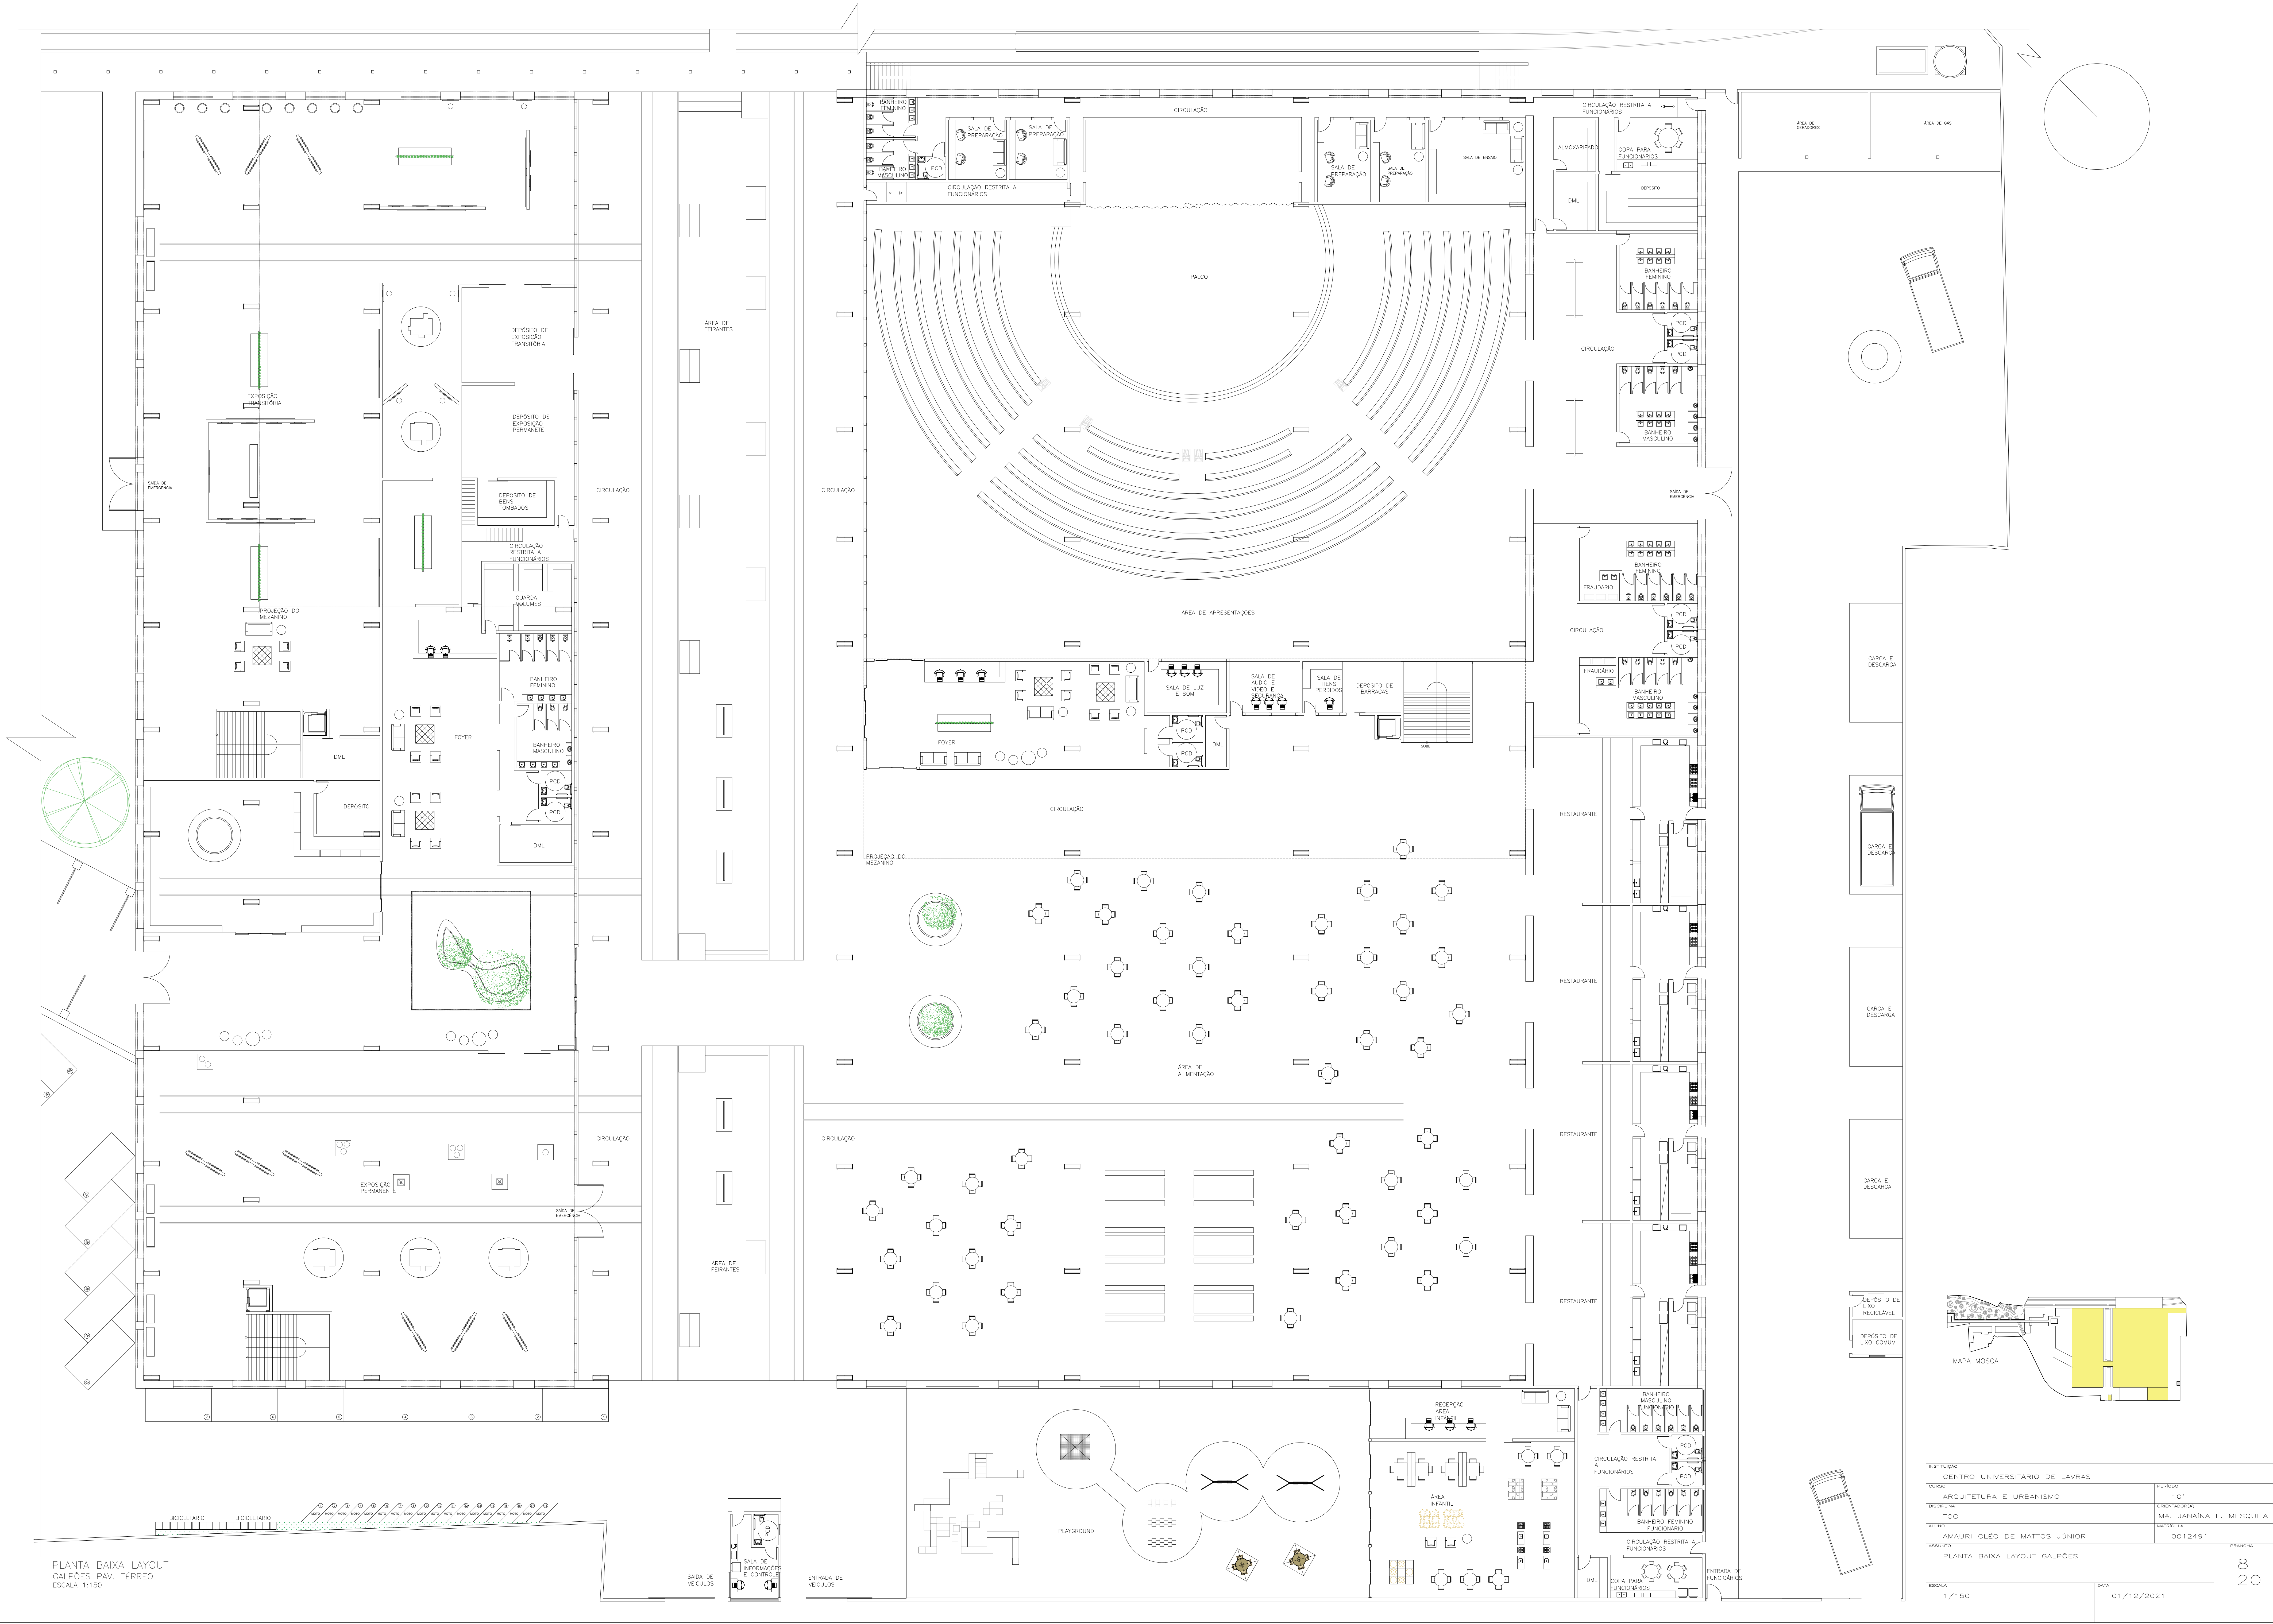


PLANTA BAIXA LAYOUT
GALPÕES PAV. TÉRREO
ESCALA 1:150

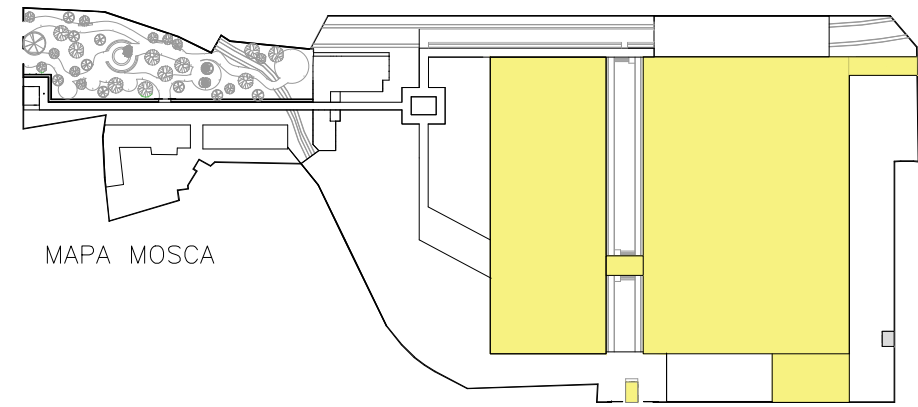

INSTITUIÇÃO					PERÍODO	ORIENTADOR	MATRÍCULA	PRÉDIO		
CENTRO UNIVERSITÁRIO DE LAVRAS										
CURSO					10*	MAR. JANAINA F. MESQUITA	0012491	8		
ARQUITETURA E URBANISMO										
DISCIPLINA					PLANTA BAIXA LAYOUT GALPÕES			20		
TCC										
ALUNO										
AMAURO CLEO DE MATTOS JÚNIOR										
ASSISTENTE										
PLANTA BAIXA LAYOUT GALPÕES										
TÉCNICA					DATA					
1/150					01/12/2021					

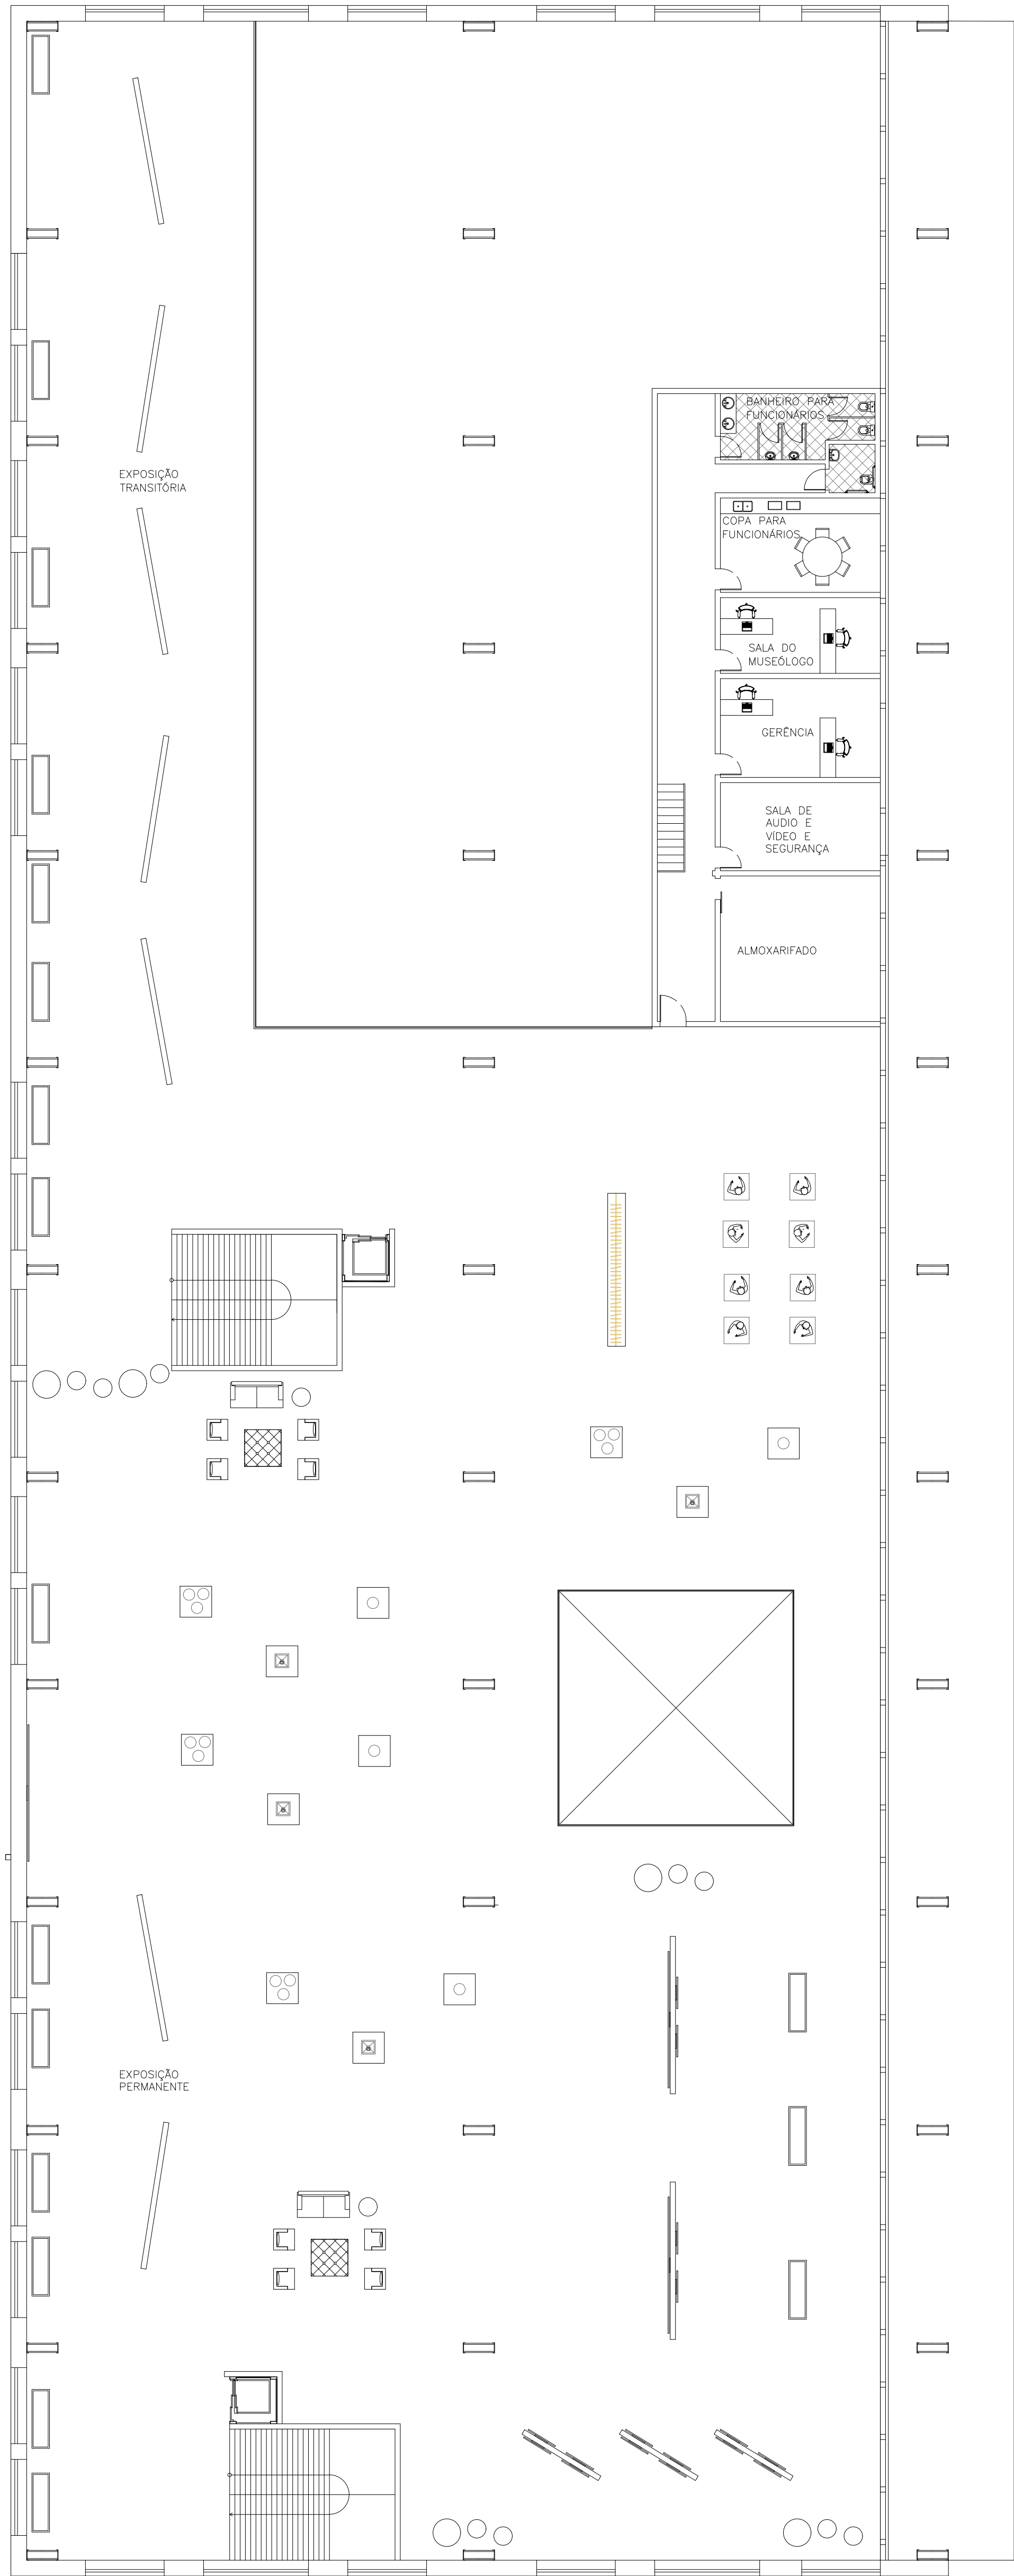


PLANTA BAIXA LAYOUT
GALPÃO 1 PRIMEIRO PAV.
ESCALA 1:150

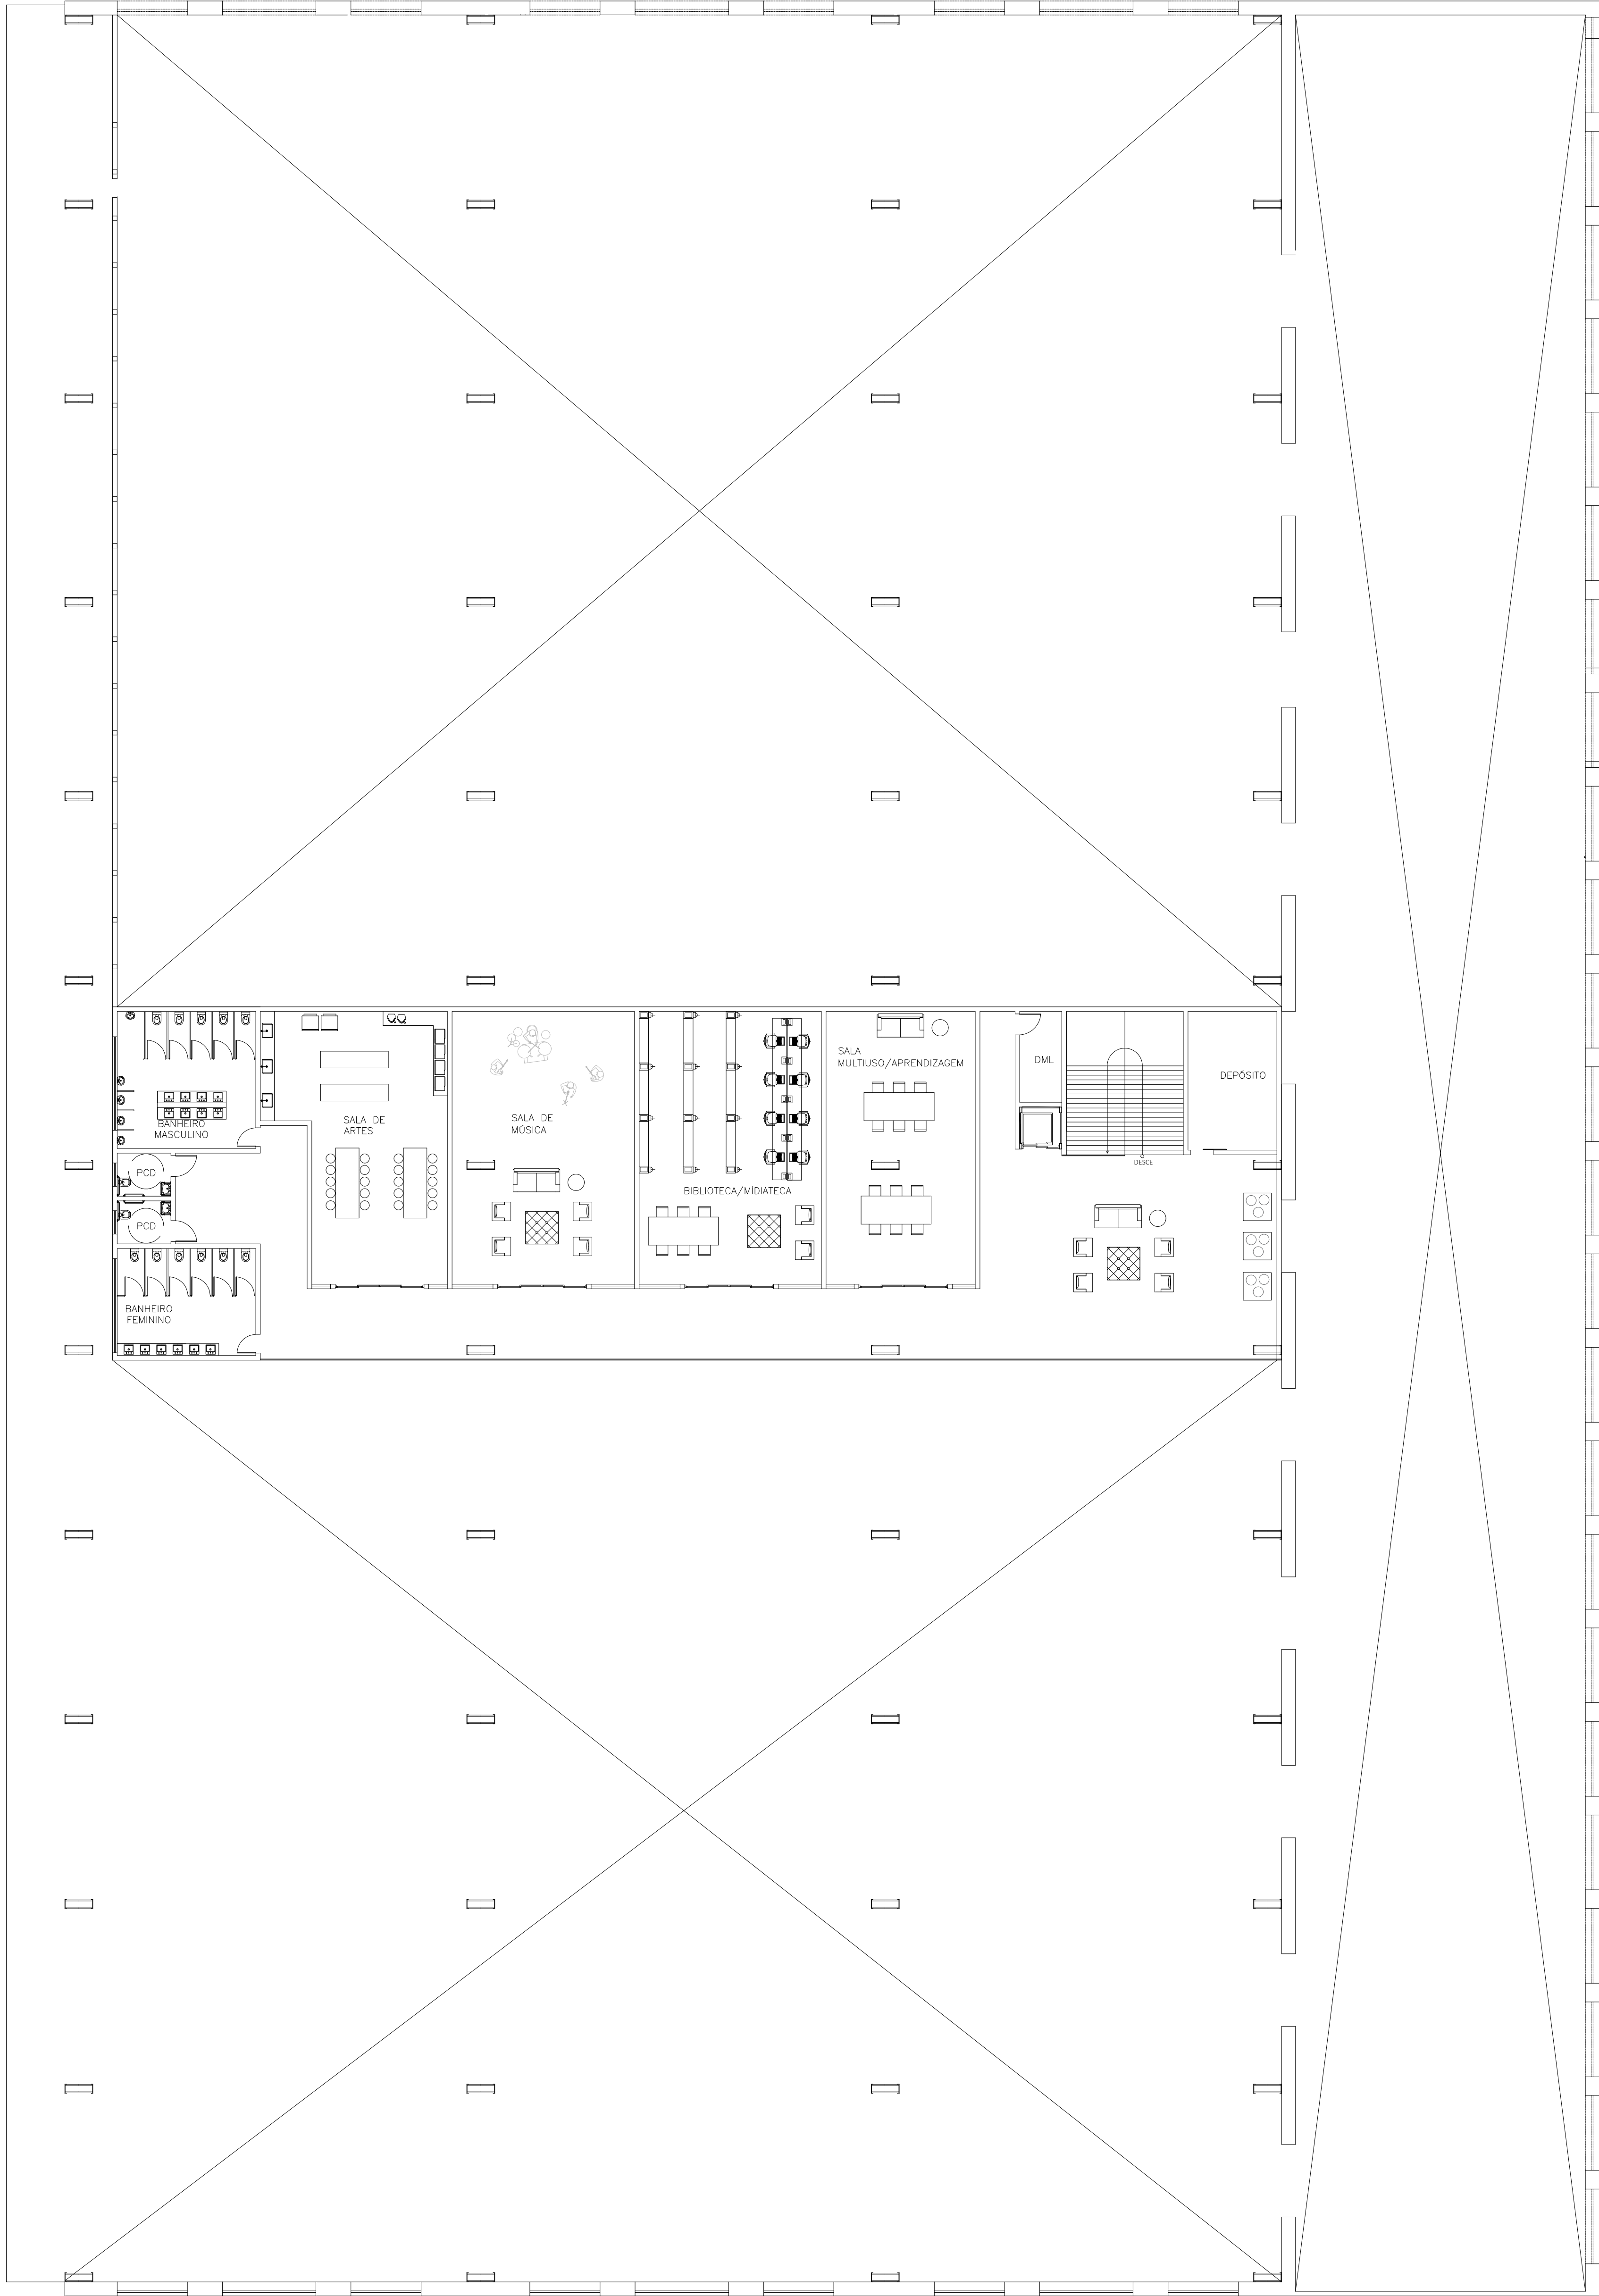


PLANTA BAIXA LAYOUT
GALPÃO 2 PRIMEIRO PAV.
ESCALA 1:150


INSTITUIÇÃO		
CENTRO UNIVERSITÁRIO DE LAVRAS		
CURSO	ARQUITETURA E URBANISMO	PERÍODO
10º		
DISCIPLINA	TCC	ORIENTADOR(A)
MA. JANAINA F. MESQUITA		
ALUNO	AMAURO CLEO DE MATTOS JÚNIOR	IDENTIFICAÇÃO
0012491		
ASSUNTO		
PLANTA BAIXA LAYOUT PRIMEIRO PAVIMENTO		
ESCALA	1/150	DATA
01/12/2021		
		PRANCHAS
		9
		20

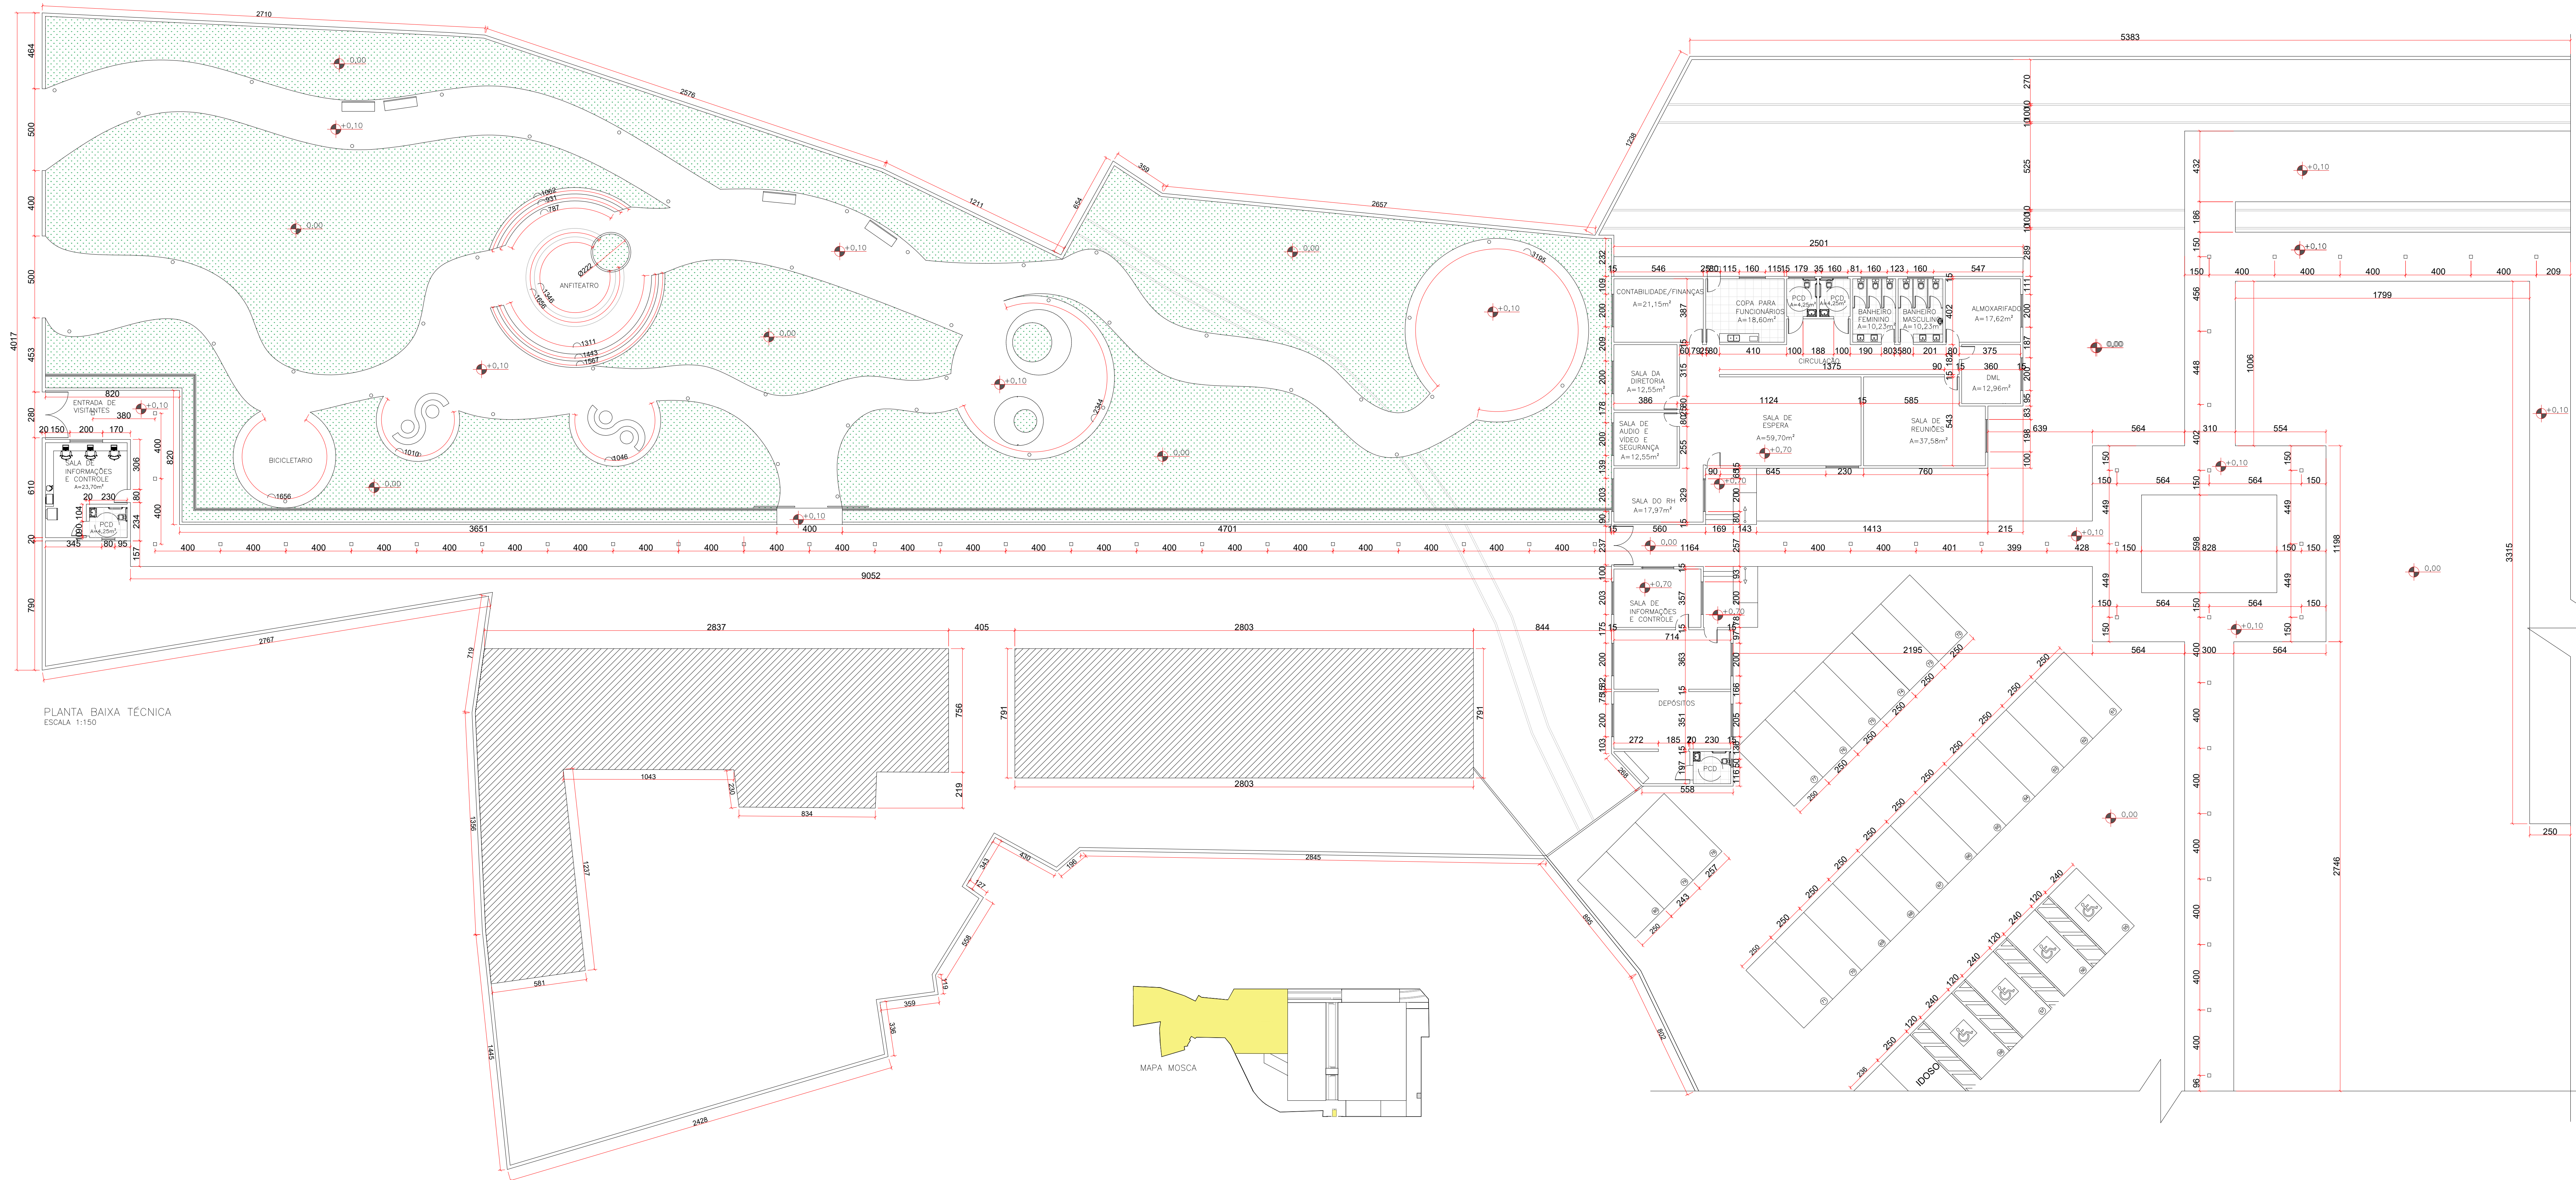


PLANTA BAIXA TÉCNICA
ESCALA 1:150

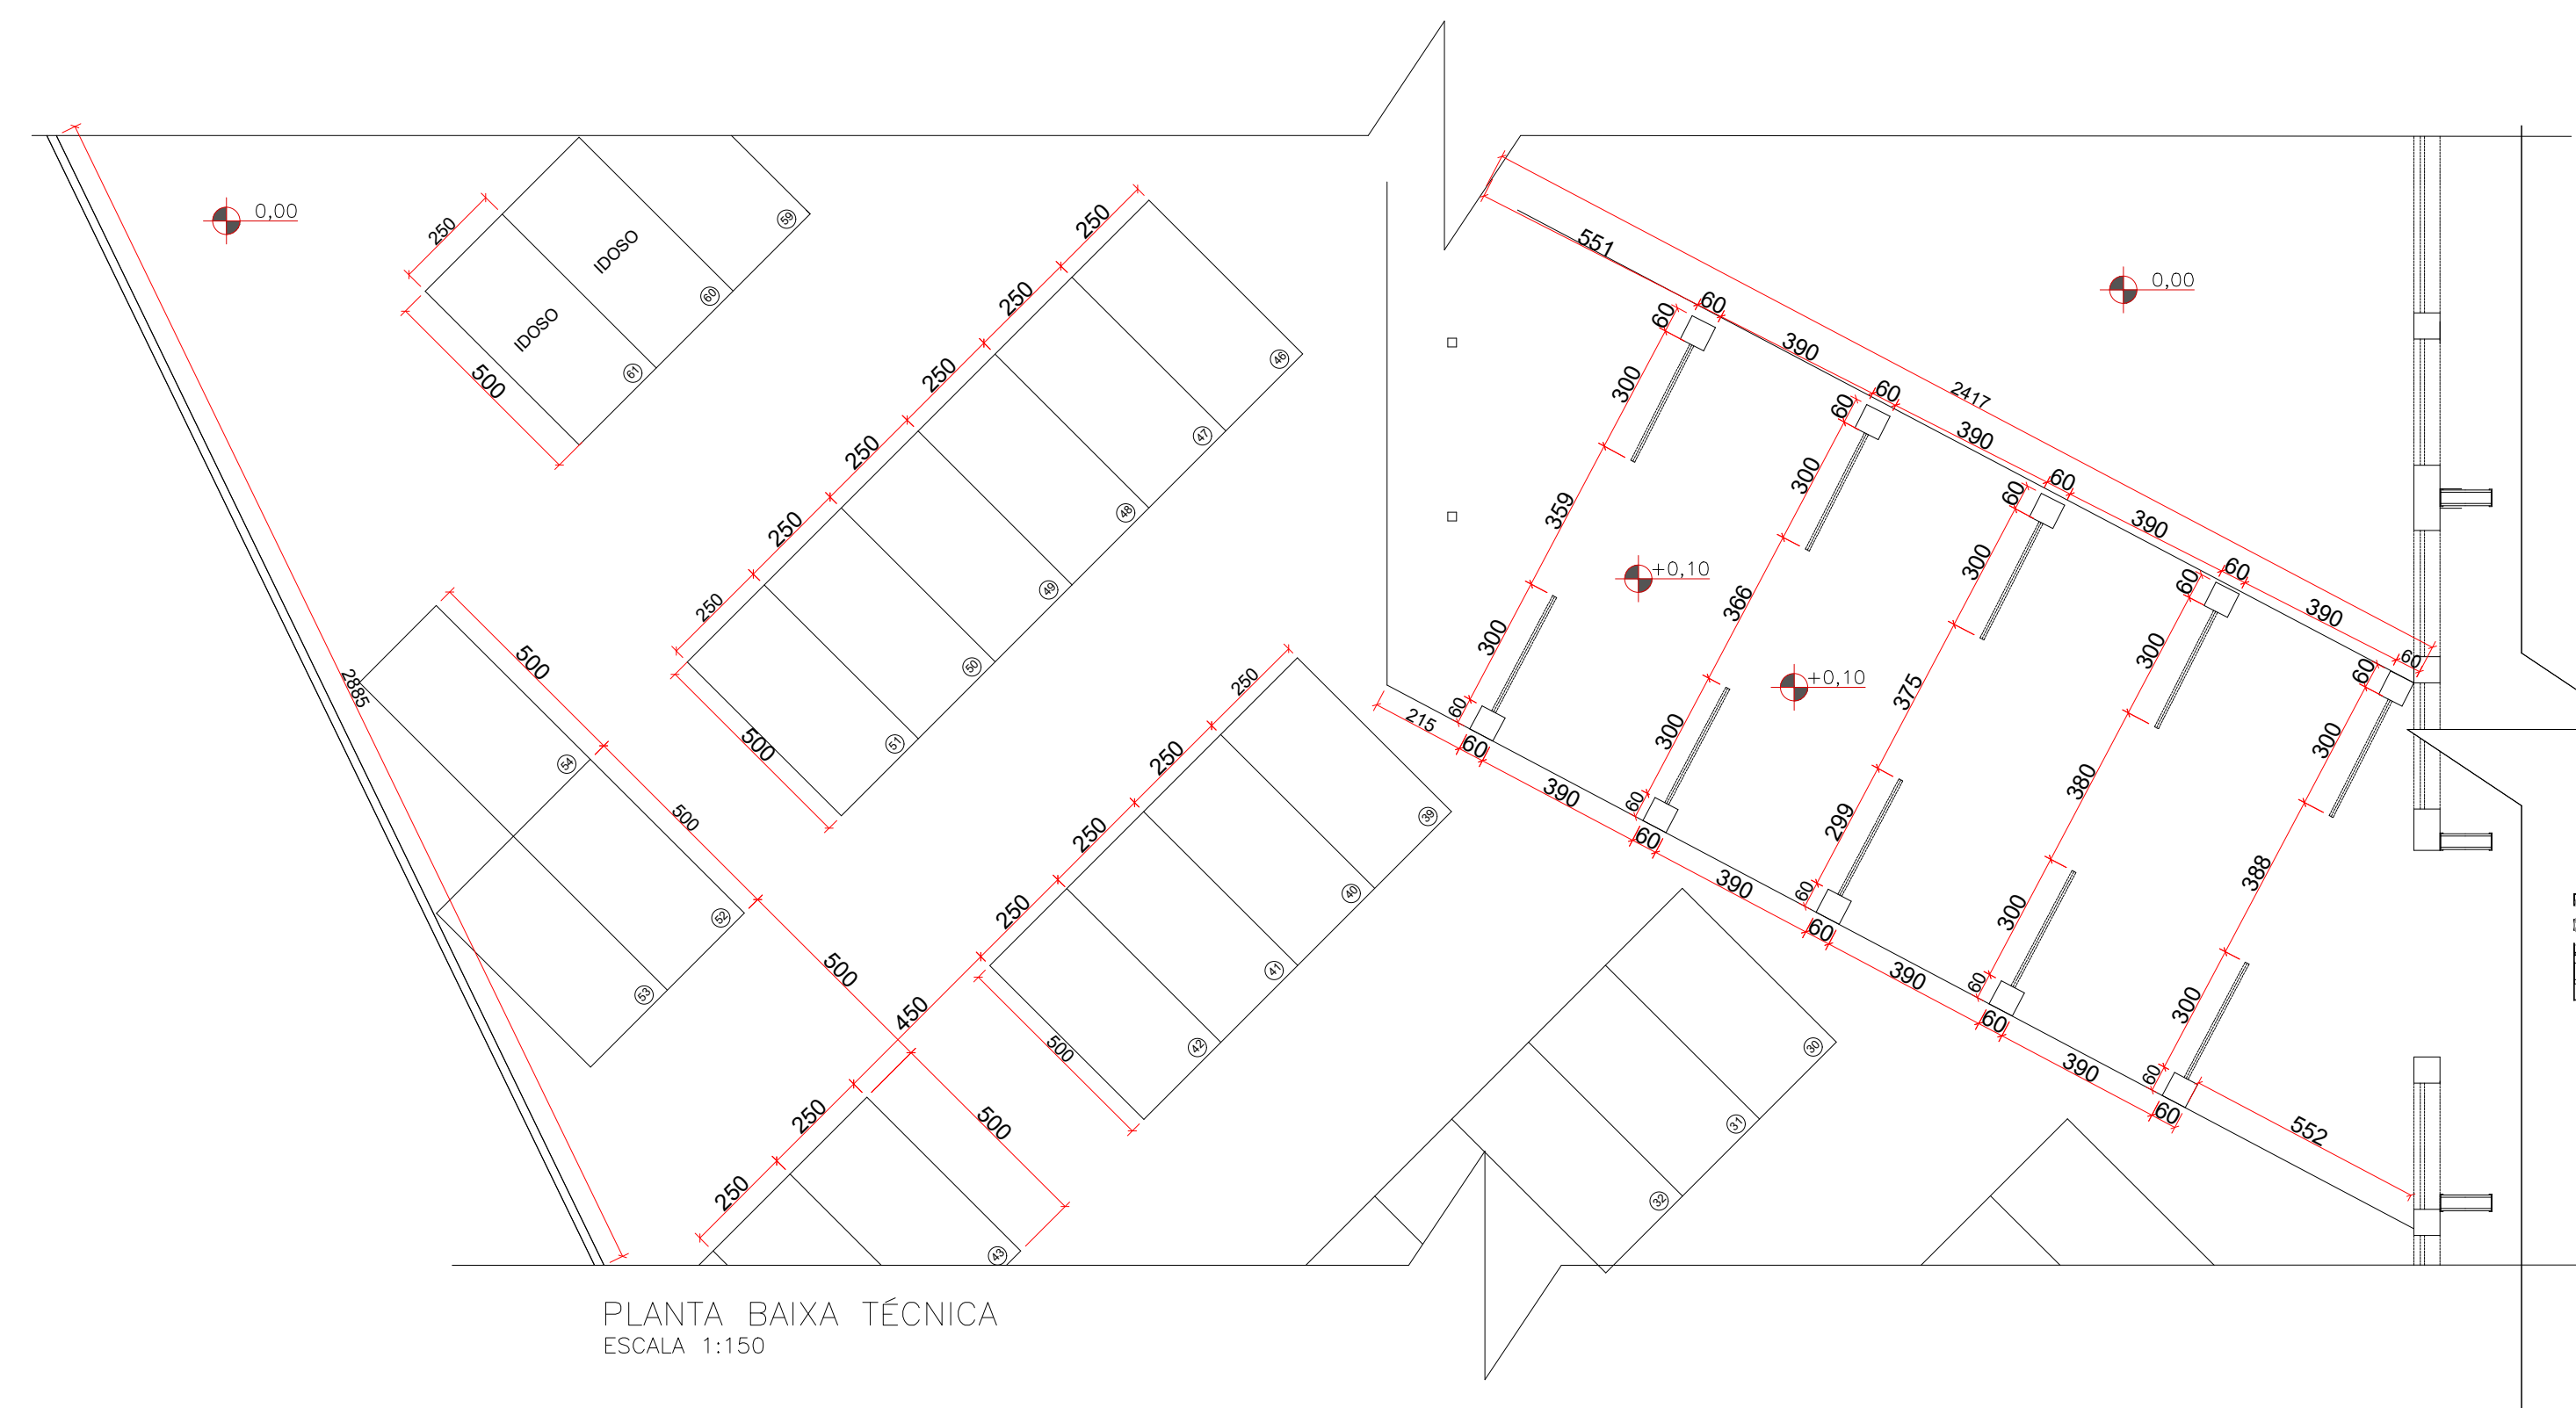


PLANTA BAIXA TÉCNICA
ESCALA 1:150


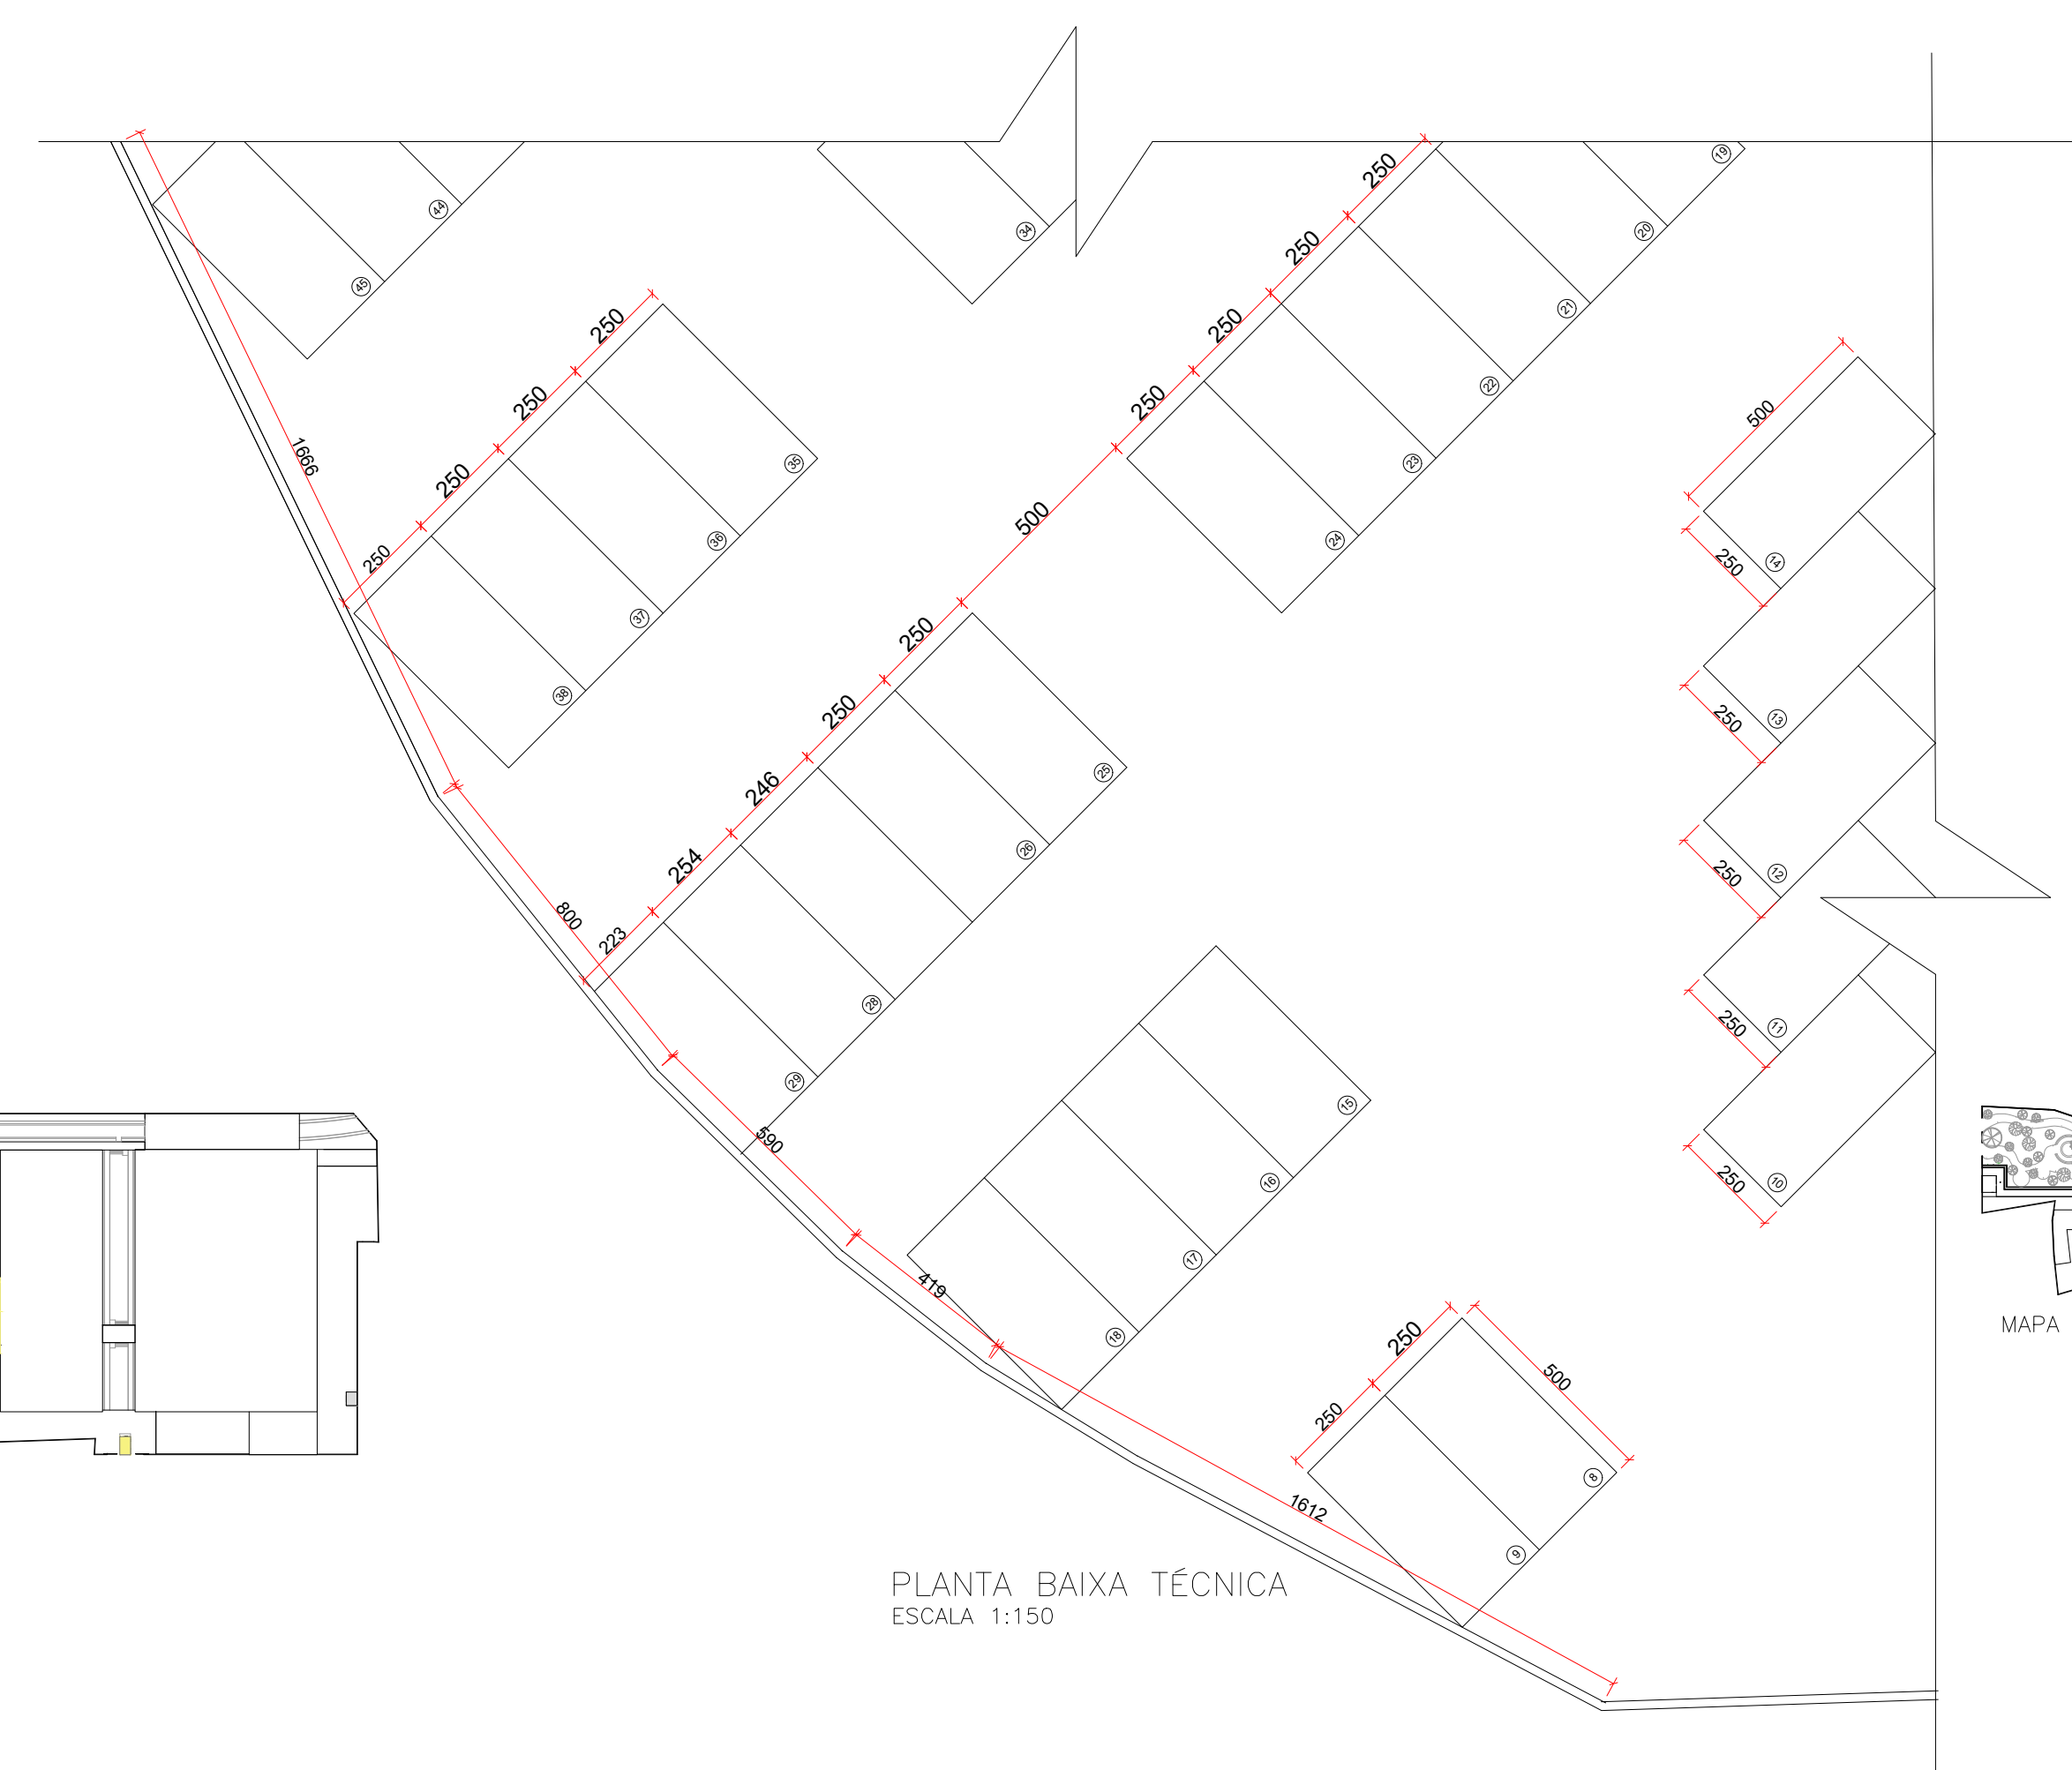


PLANTA BAIXA TÉCNICA
ESCALA 1:150

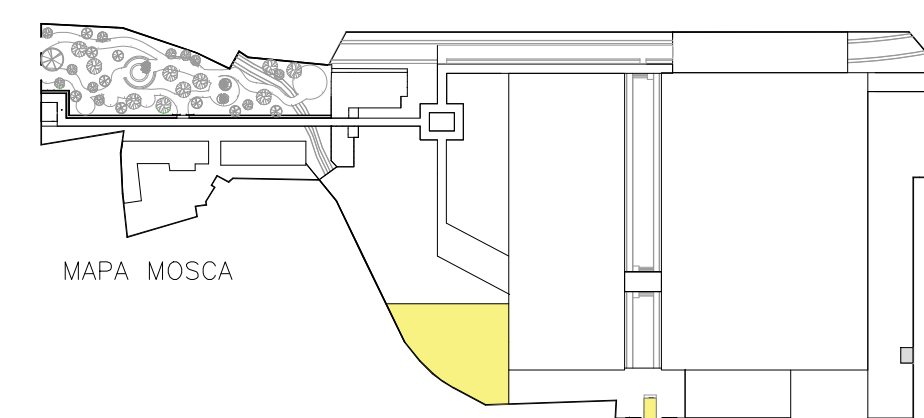


INSTITUIÇÃO			
CENTRO UNIVERSITÁRIO DE LAVRAS			
CURSO		PERÍODO	
ARQUITETURA E URBANISMO		10ª	
DISCIPLINA		ORIENTADOR(A)	
TCC		MA. JANAINA F. MESQUITA	
ALUNO		MATRÍCULA	
AMAURO CLEO DE MATTOS JÚNIOR		0012491	
ASSUNTO			FOLHA
PLANTA BAIXA TÉCNICA			10
ESCALA			20
1/150			01/12/2021

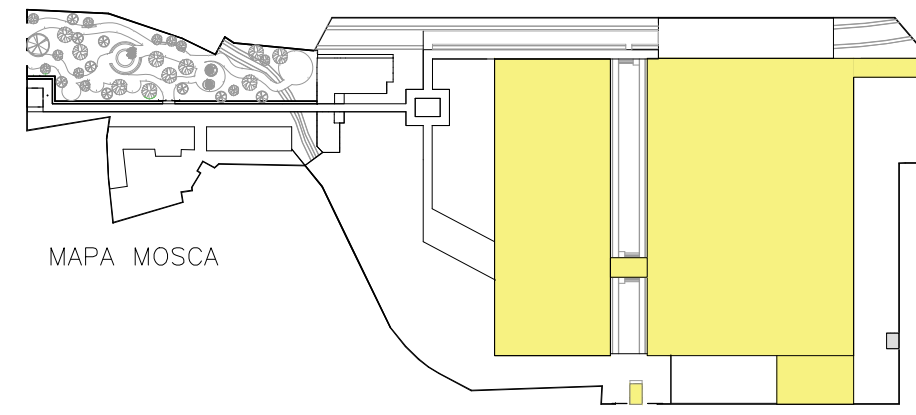

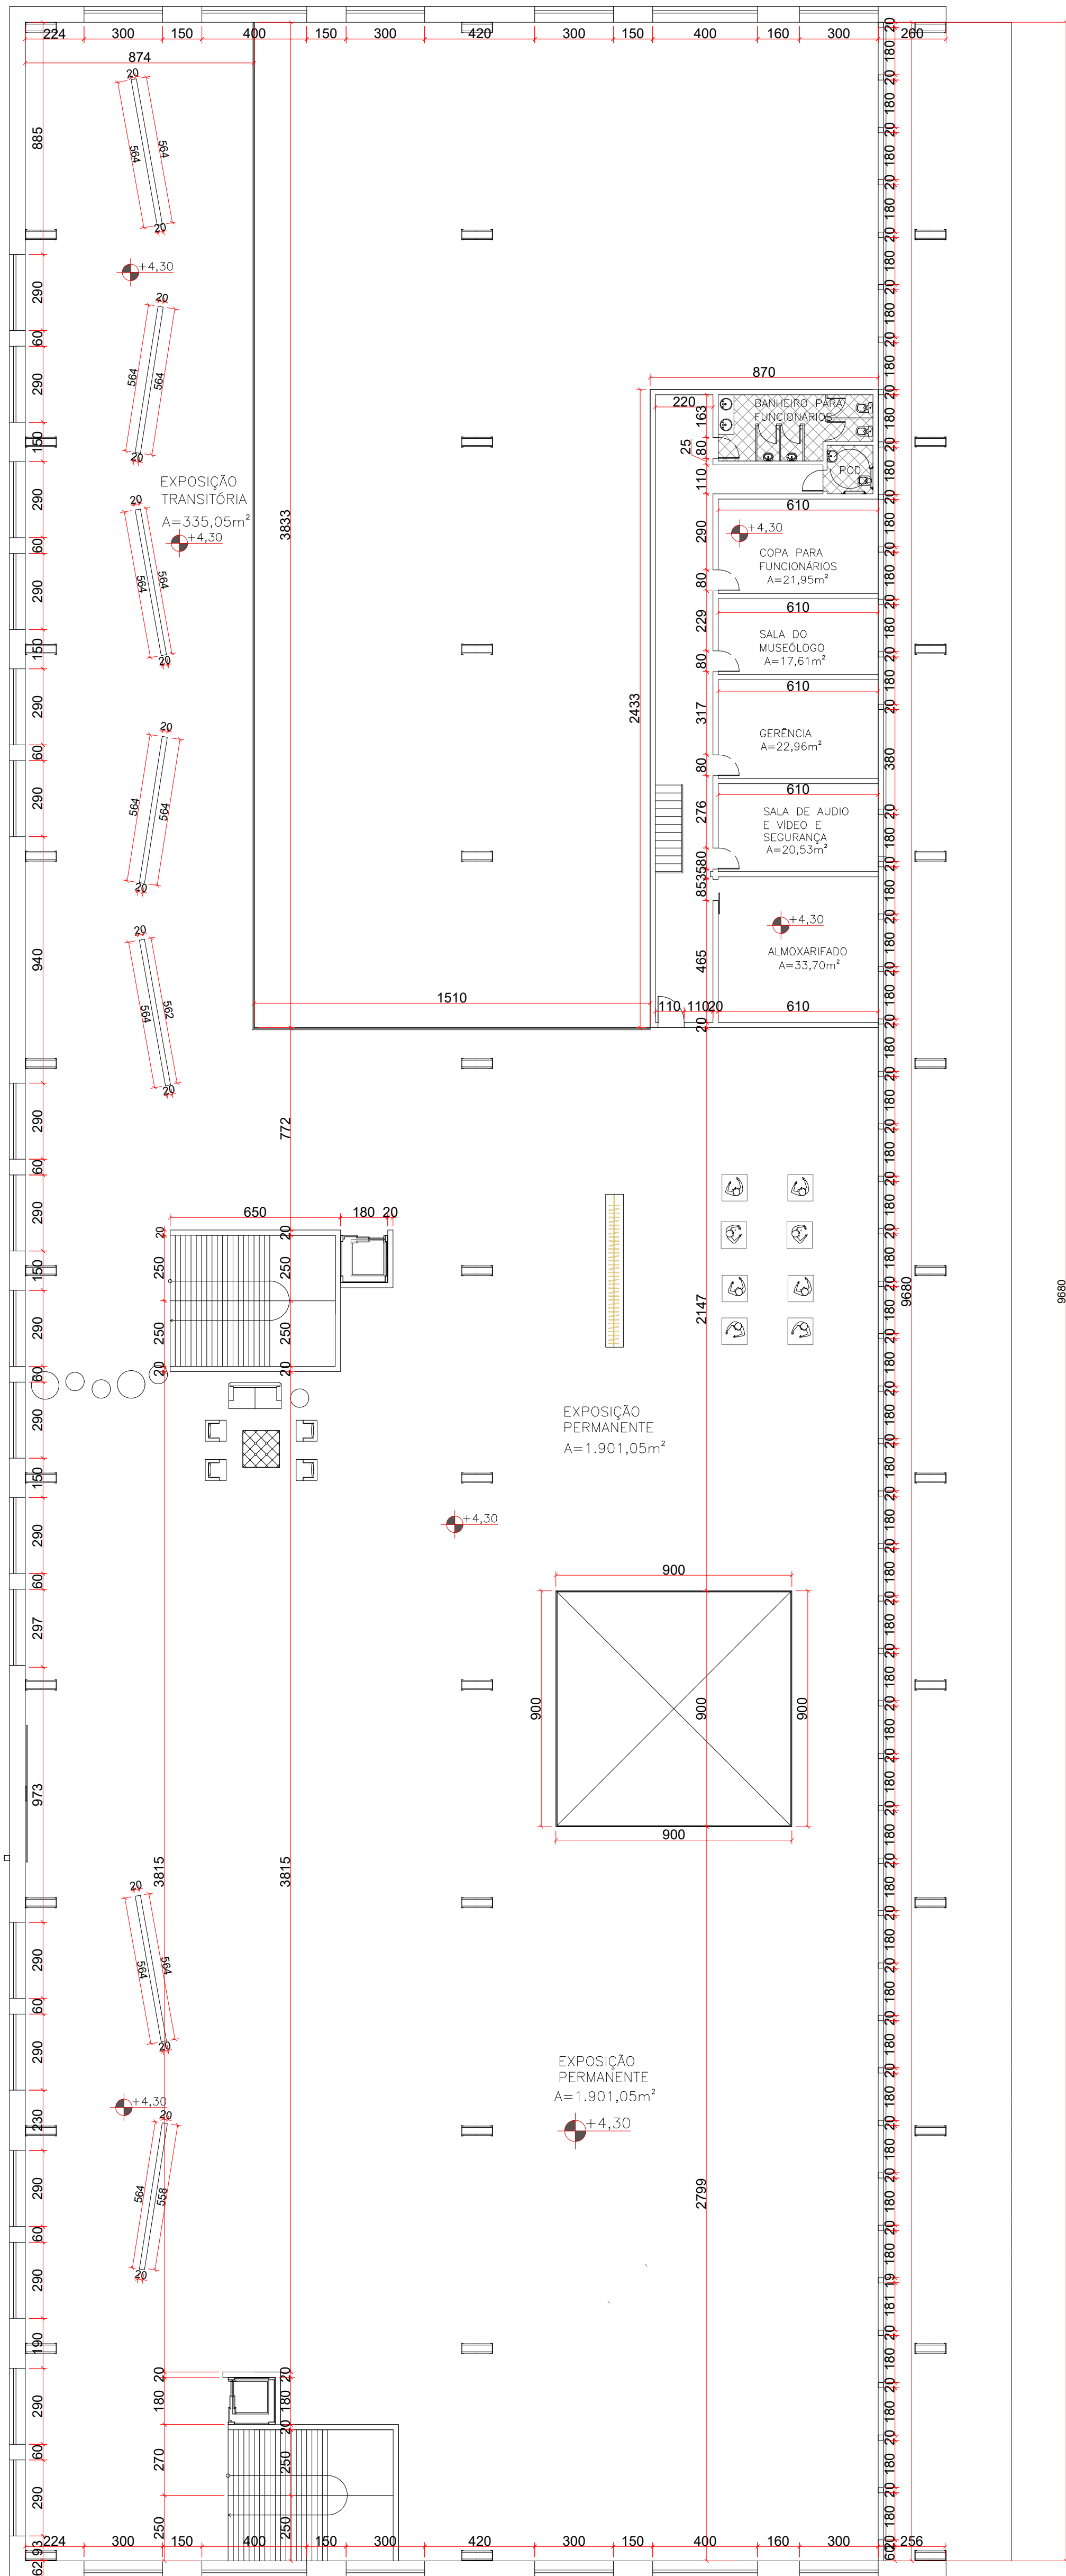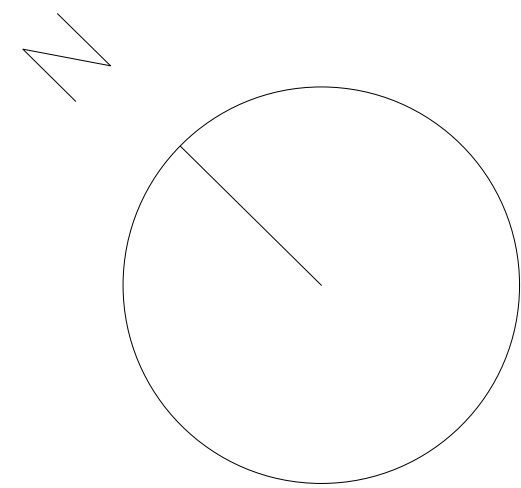


PLANTA BAIXA TÉCNICA
GALPÃO 2, PRIMEIRO PAV.
ESCALA 1:150

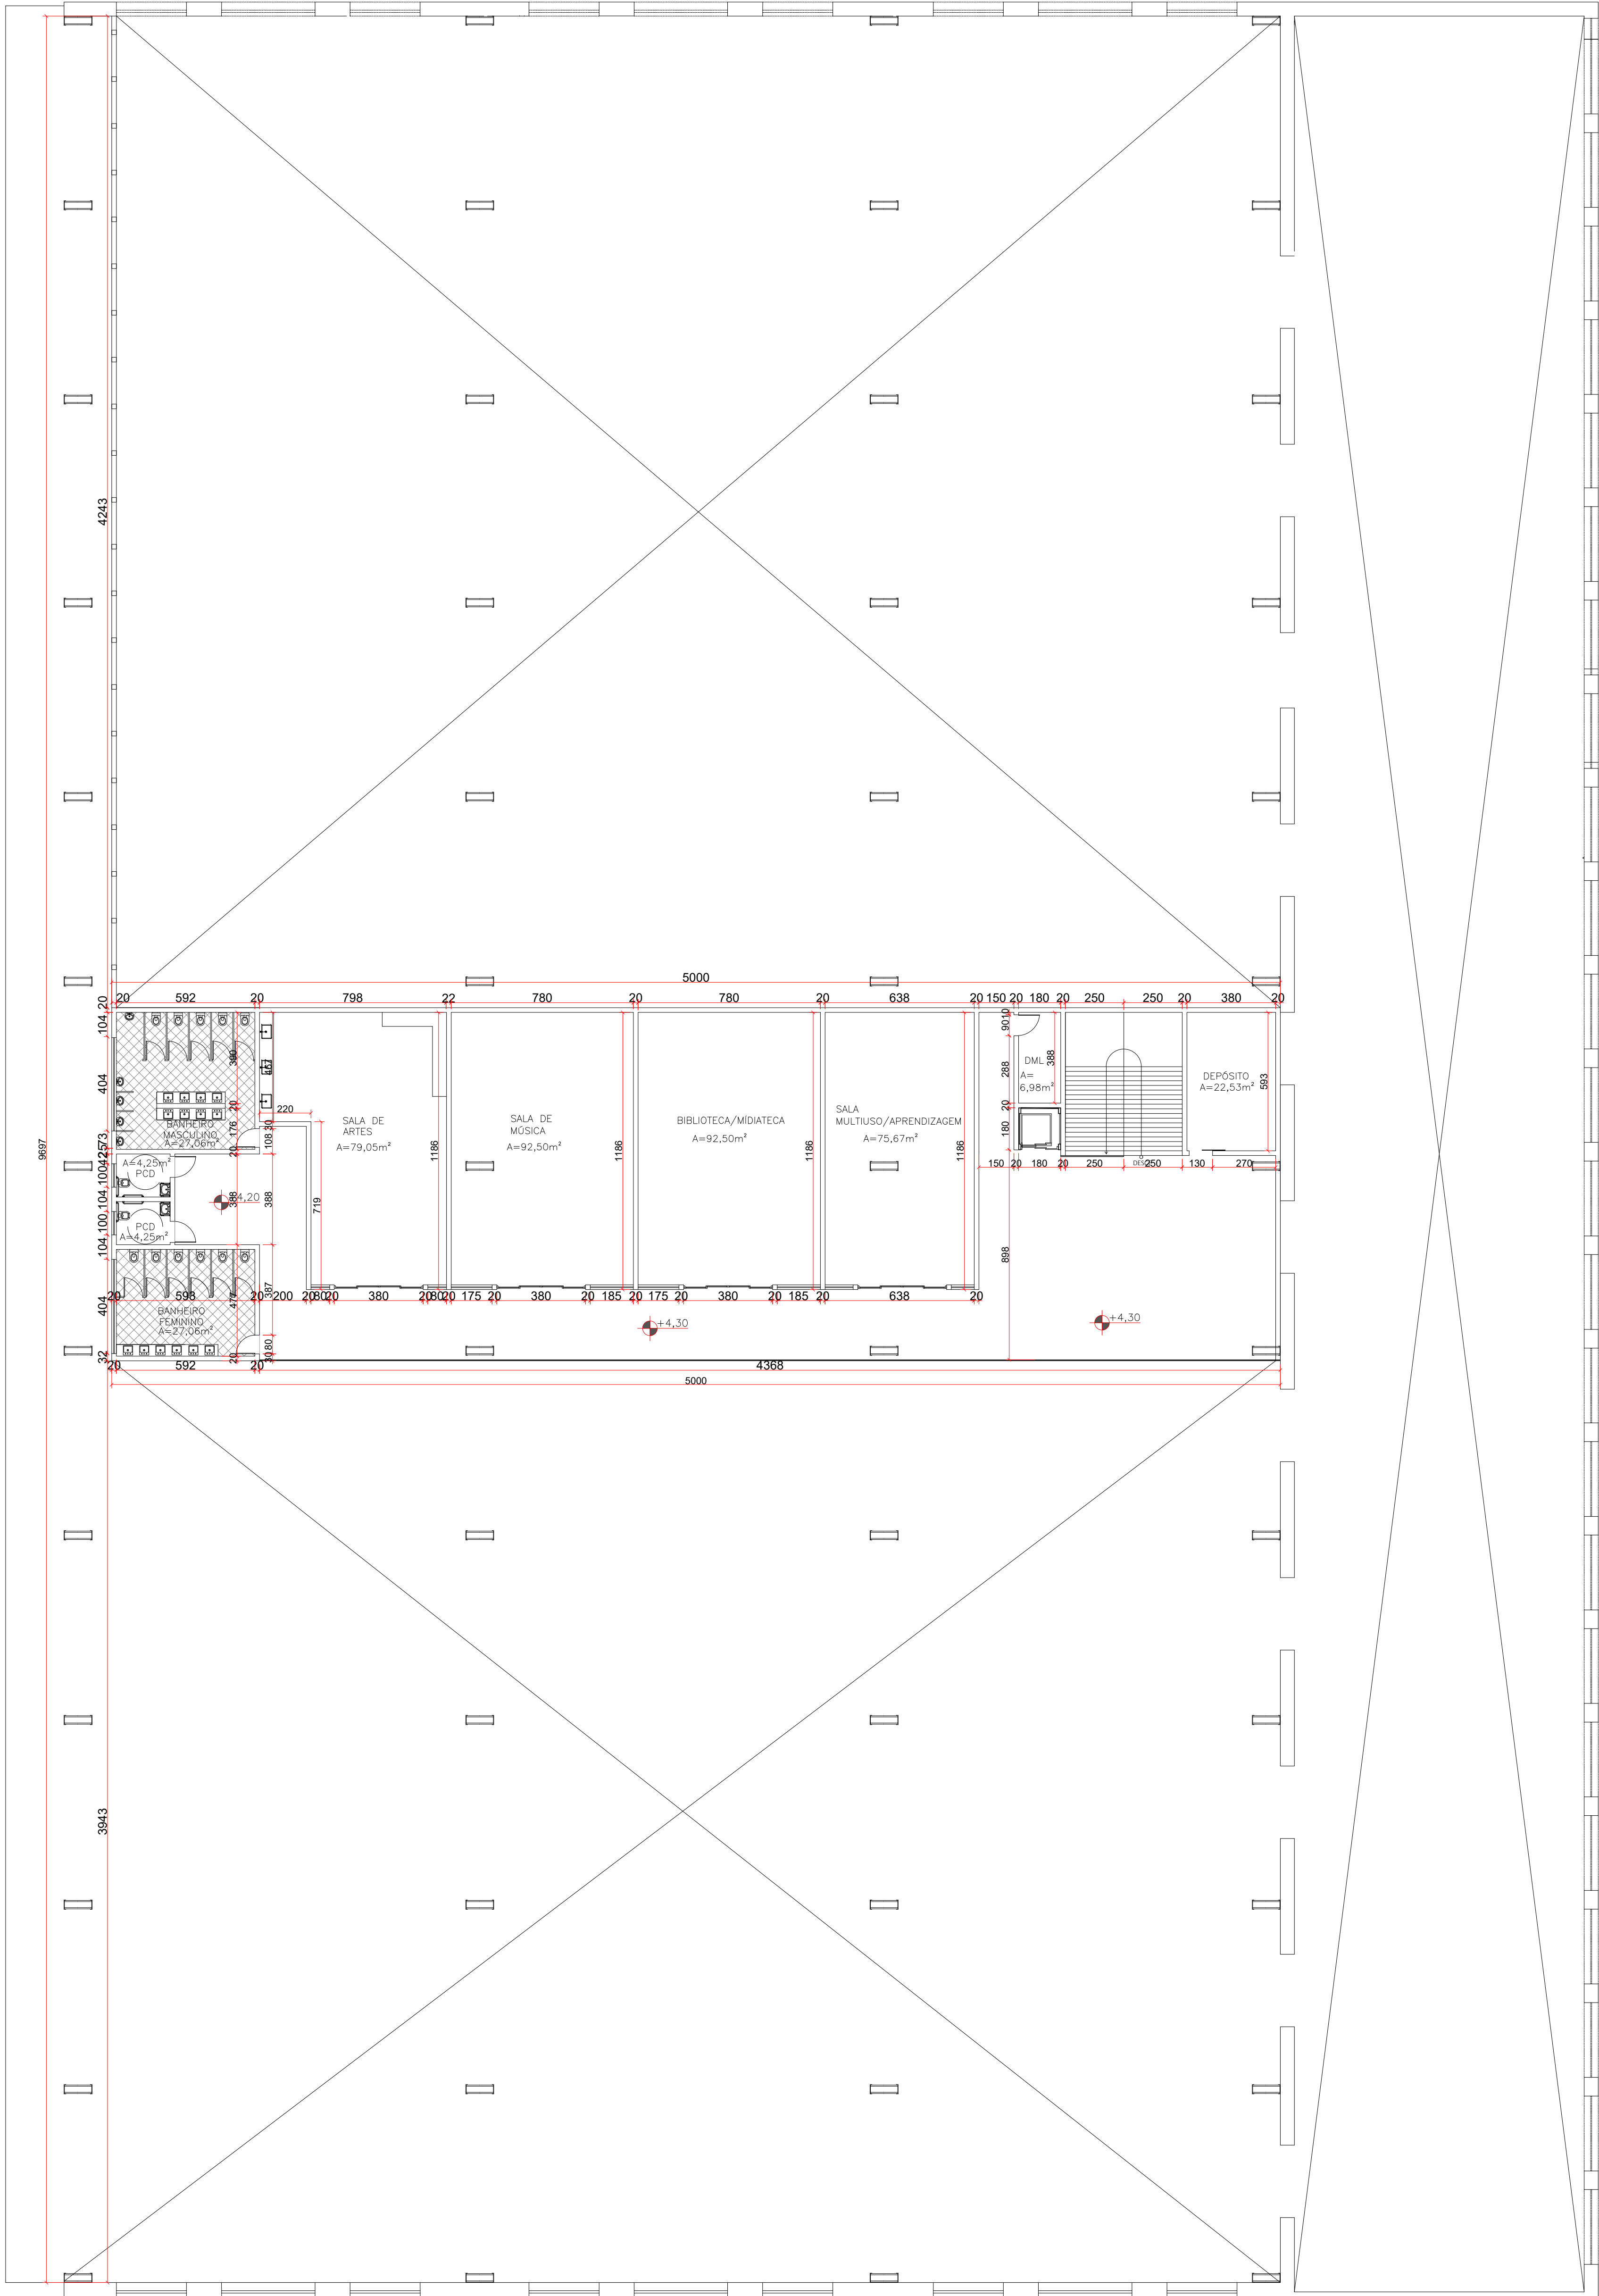


PLANTA BAIXA TÉCNICA
GALPÃO 2, SEGUNDO PAV.
ESCALA 1:150


INSTITUIÇÃO		CENTRO UNIVERSITÁRIO DE LAVRAS	
CURSO	ARQUITETURA E URBANISMO	PERÍODO	10º
DISCIPLINA	TCC	ORIENTADOR(A)	M.A. JANAÍNA F. MESQUITA
ALUNO	AMAURO CLEO DE MATTOS JÚNIOR	INSCRIÇÃO	0012491
ASSUNTO	PLANTA BAIXA TÉCNICA PRIMEIRO PAVIMENTO		BRANCHA
ESCALA	1/150	DATA	01/12/2021

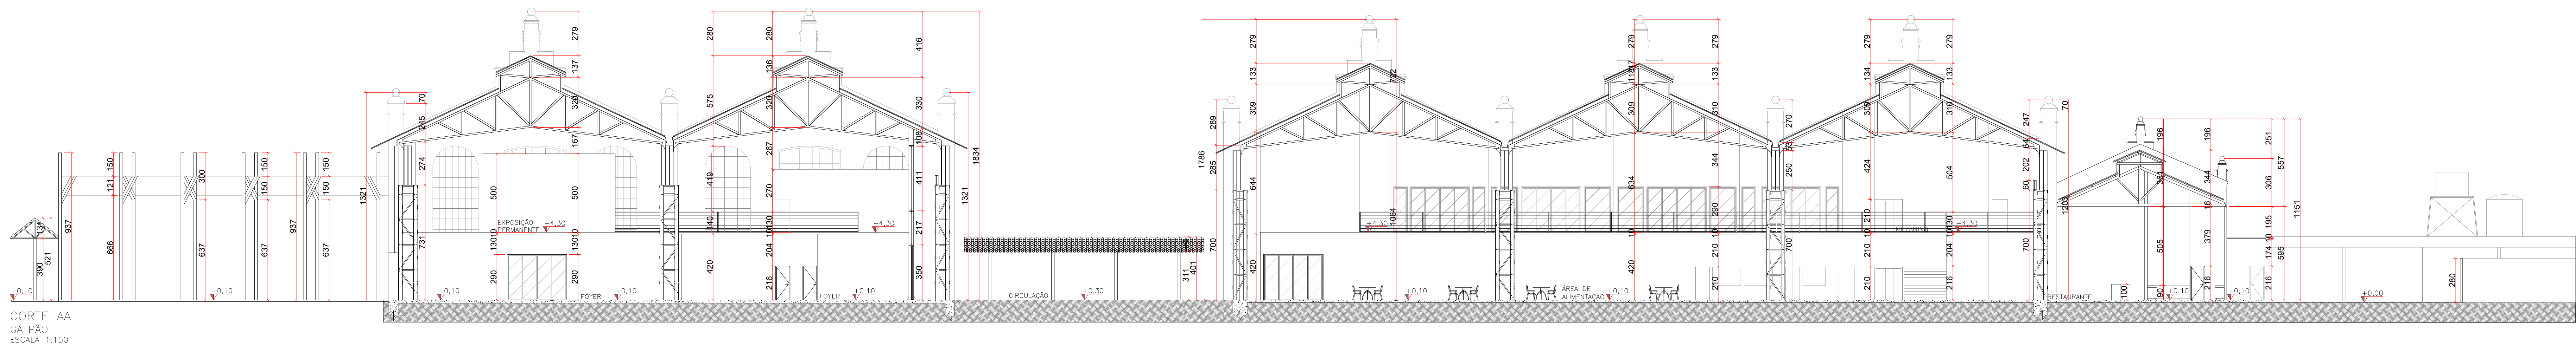


CORTE AA
GALPÃO
ESCALA 1:150

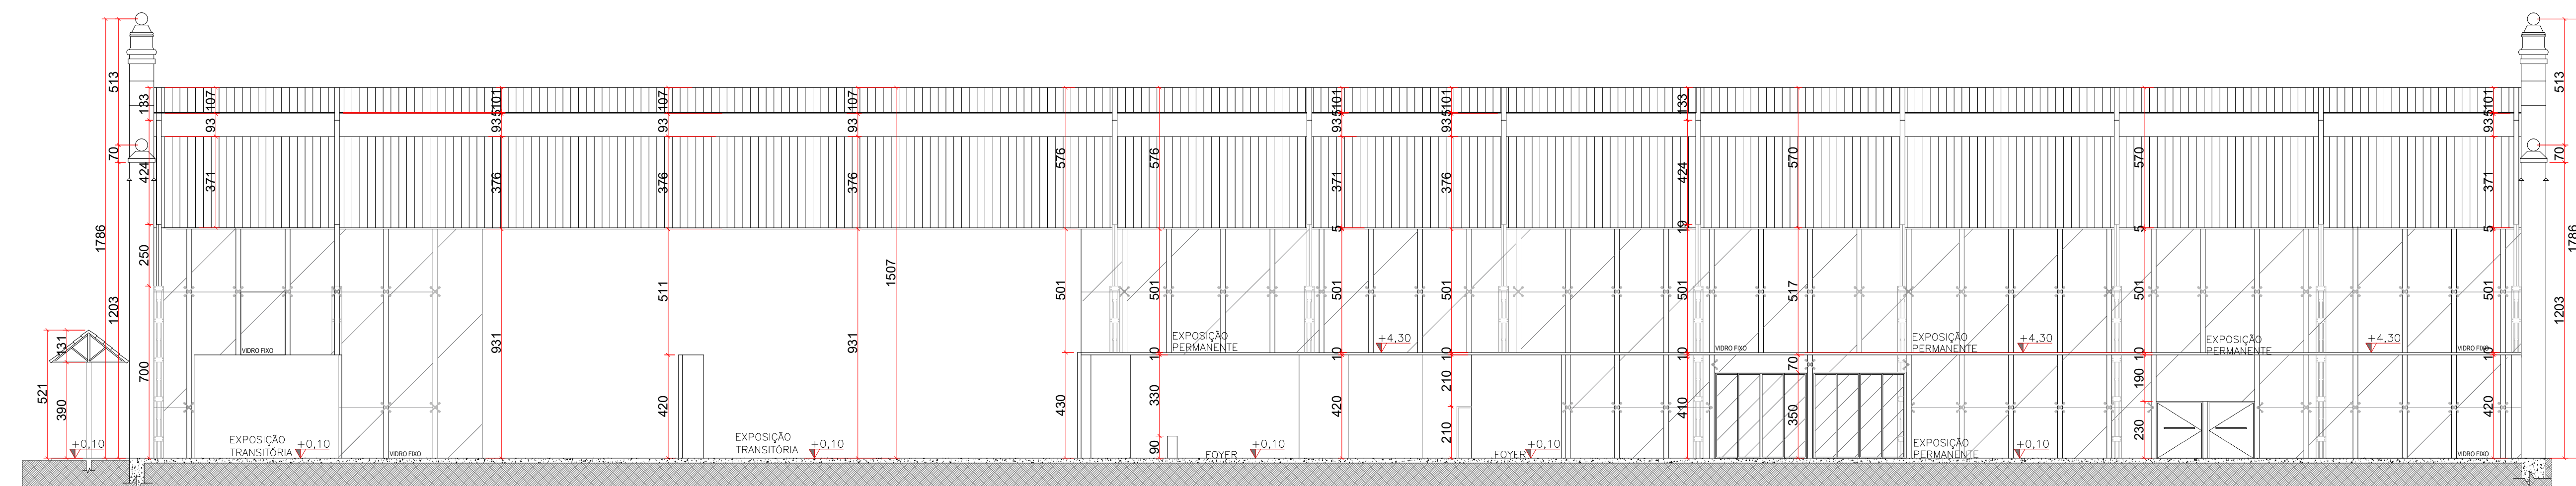


CORTE BB
GALPÃO
ESCALA 1:150

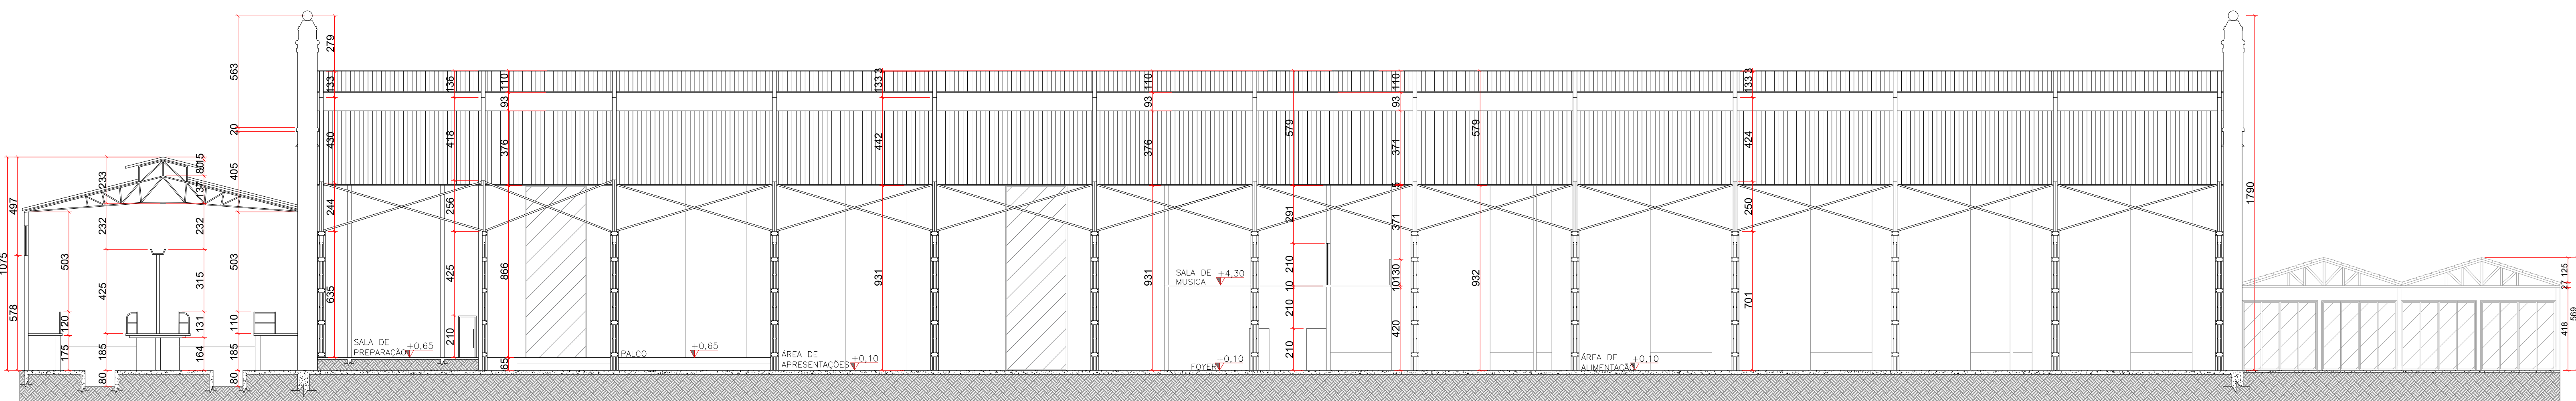

CORTE CC
GALPÃO
ESCALA 1:150






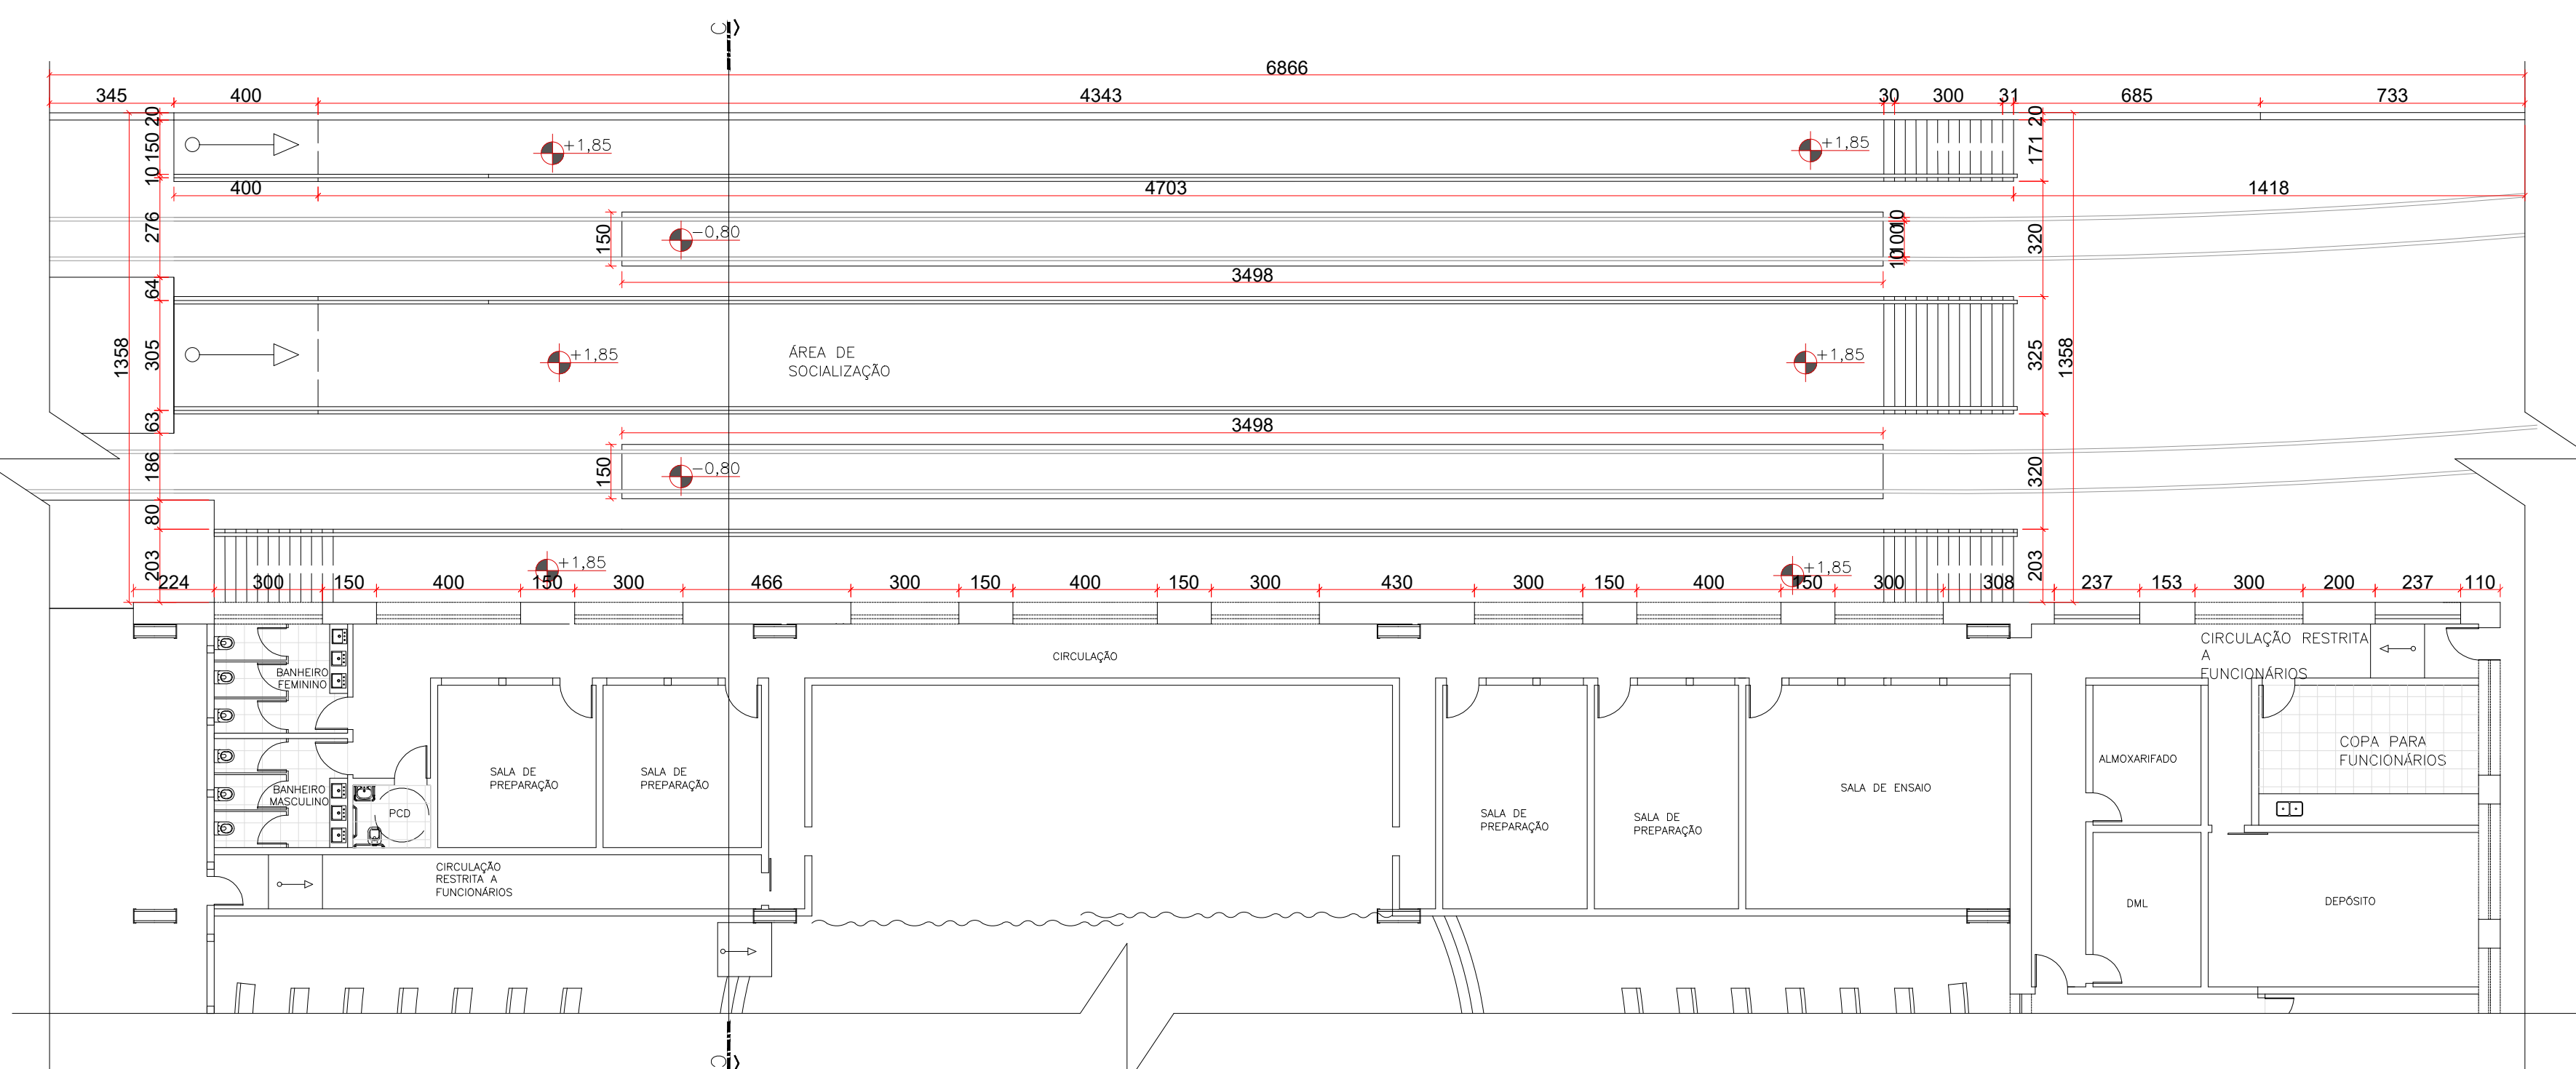


PLANTA BAIXA TÉCNICA
GALPÕES PAV. TERREO
(Área de socialização)
ESCALA 1:150





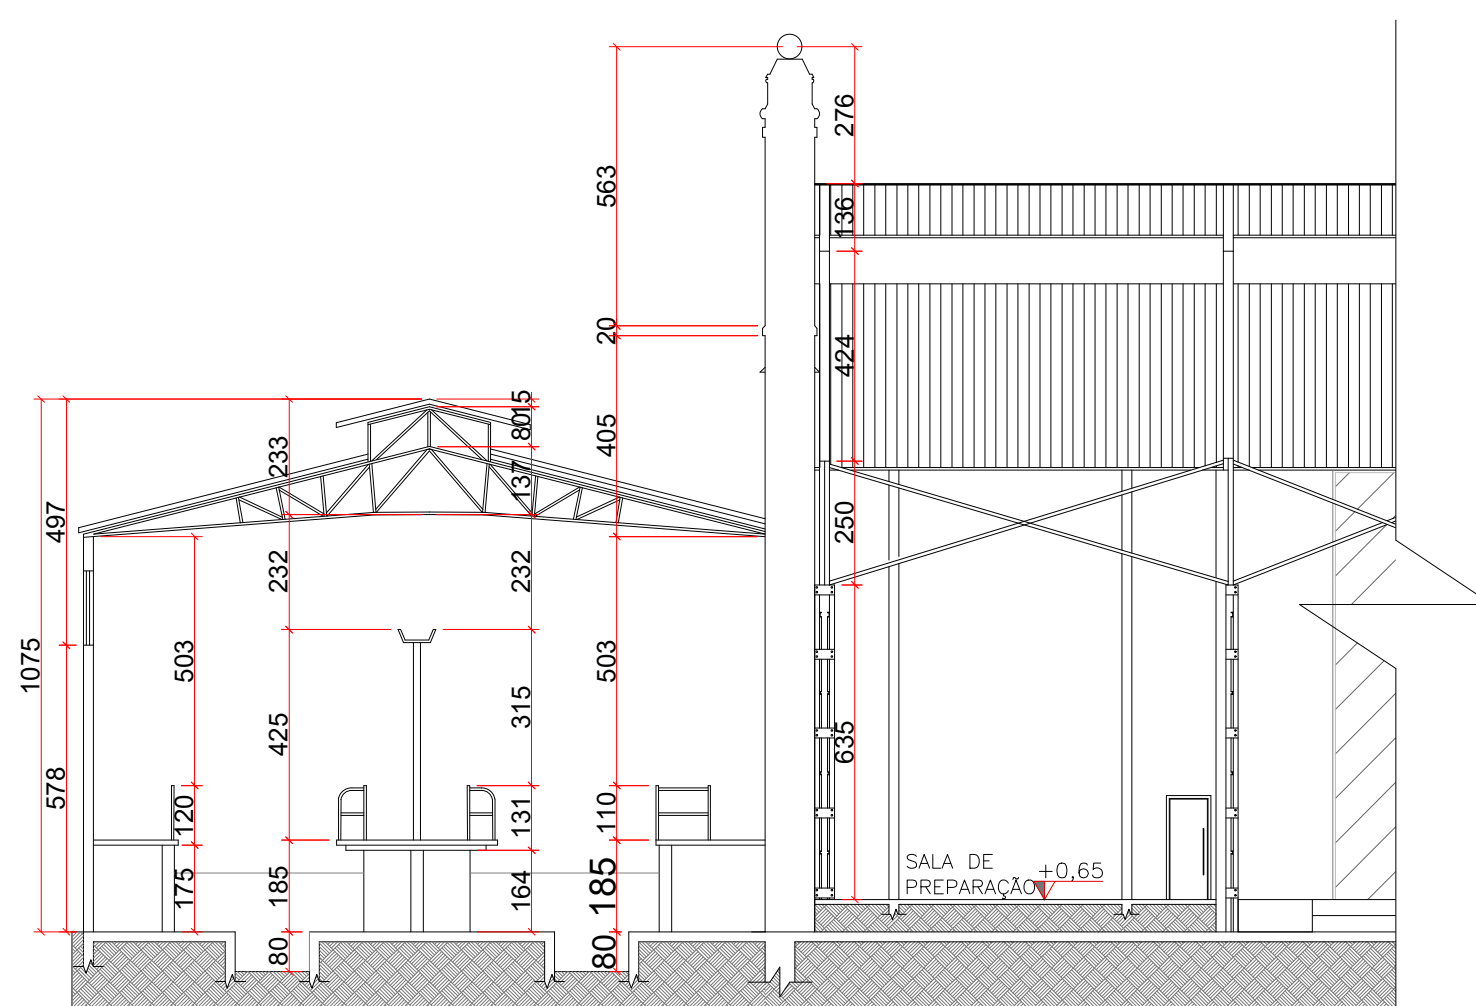


CORTE CC
GALPÃO (Área de socialização)
ESCALA 1:150


INSTITUIÇÃO			CENTRO UNIVERSITÁRIO DE LAVRAS	
CURSO			ARQUITETURA E URBANISMO	PERÍODO 10º
DISCIPLINA			TCC	ORIENTADOR(A) M.A. JANAINA F. MESQUITA
ALUNO			AMAURO CLEO DE MATTOS JÚNIOR	IDENTIFICADOR 0012491
RESUMO			CORTE AA / CORTE BB / CORTE CC	
ESCALA			1/150	DATA 01/12/2021
				PÁGINA 13 20

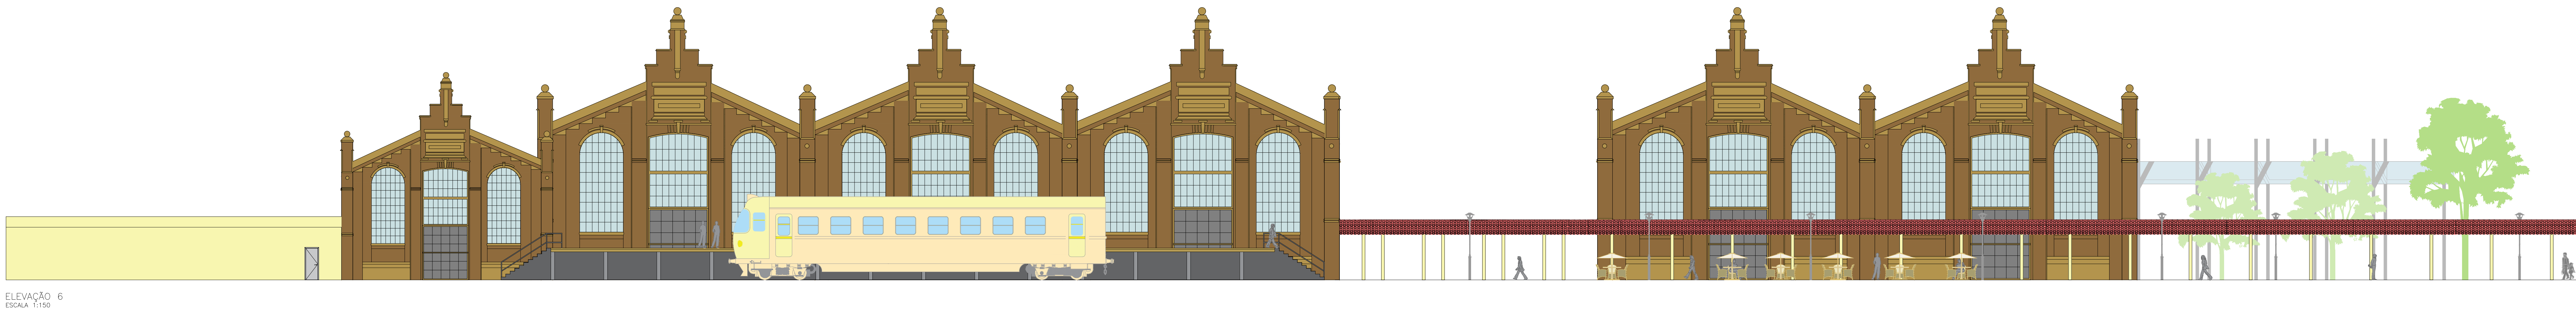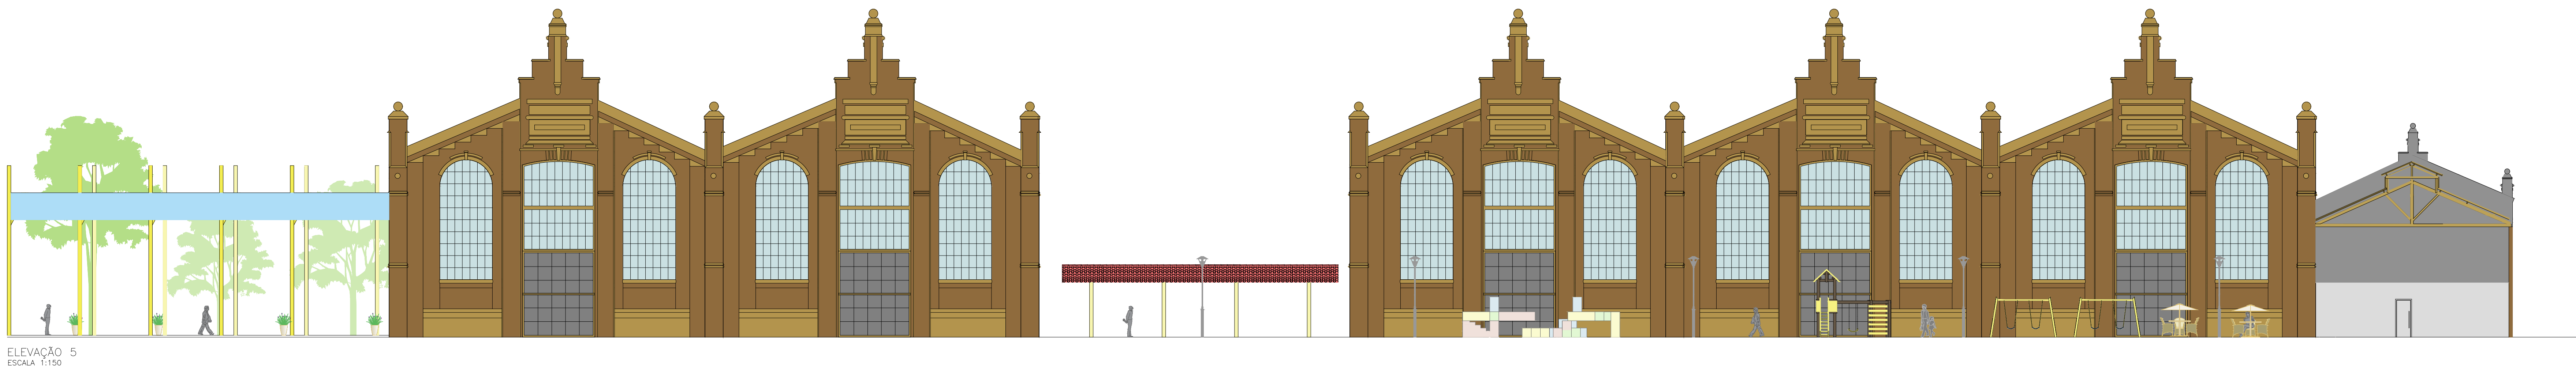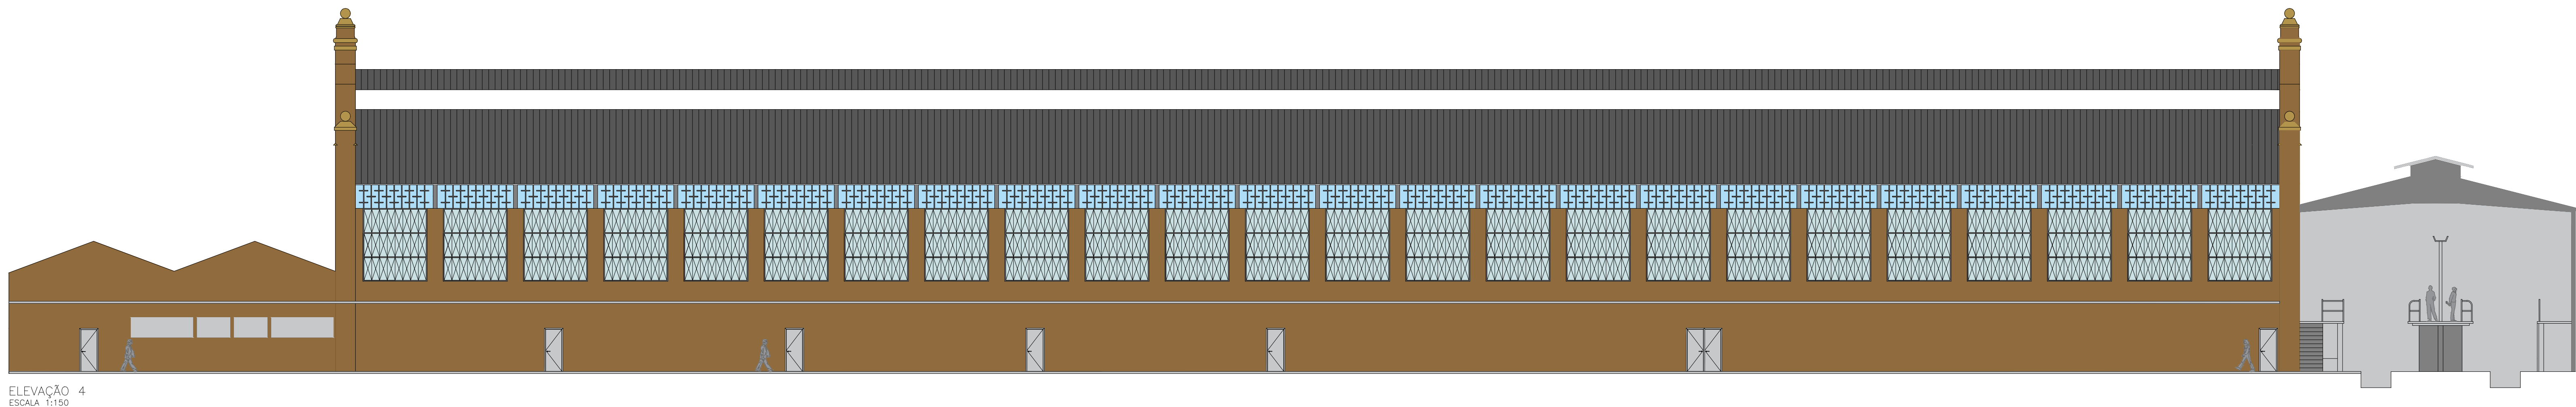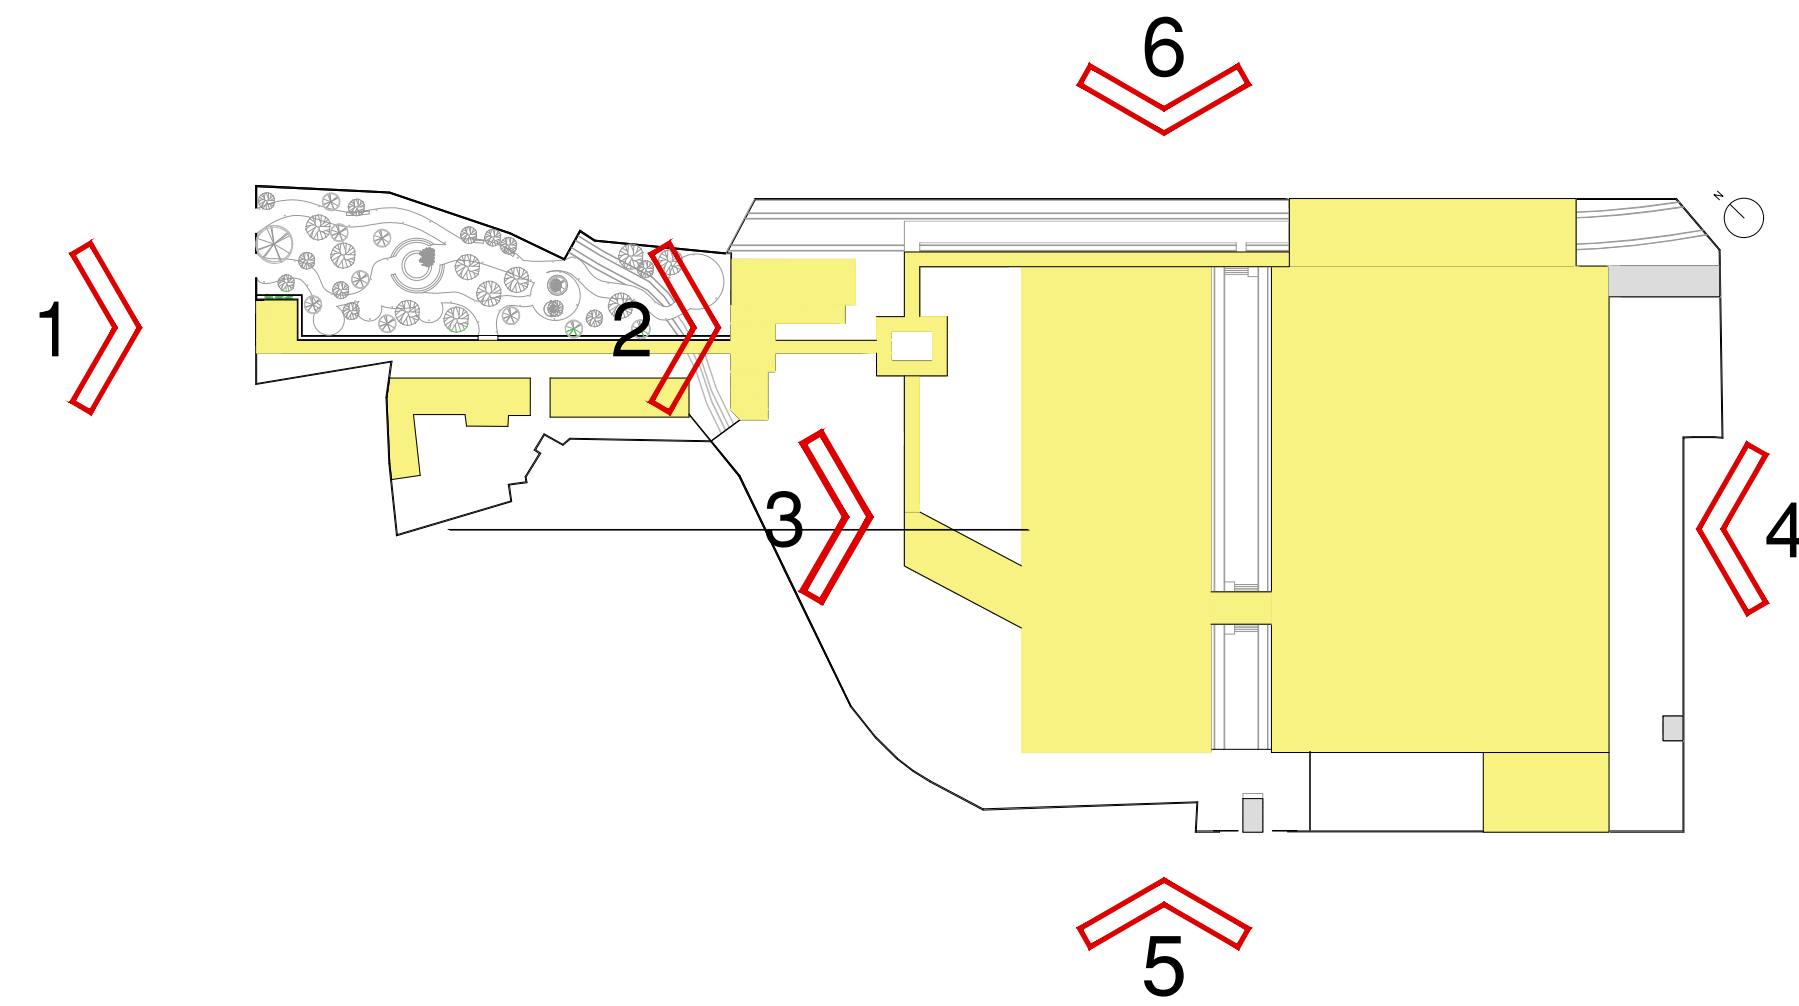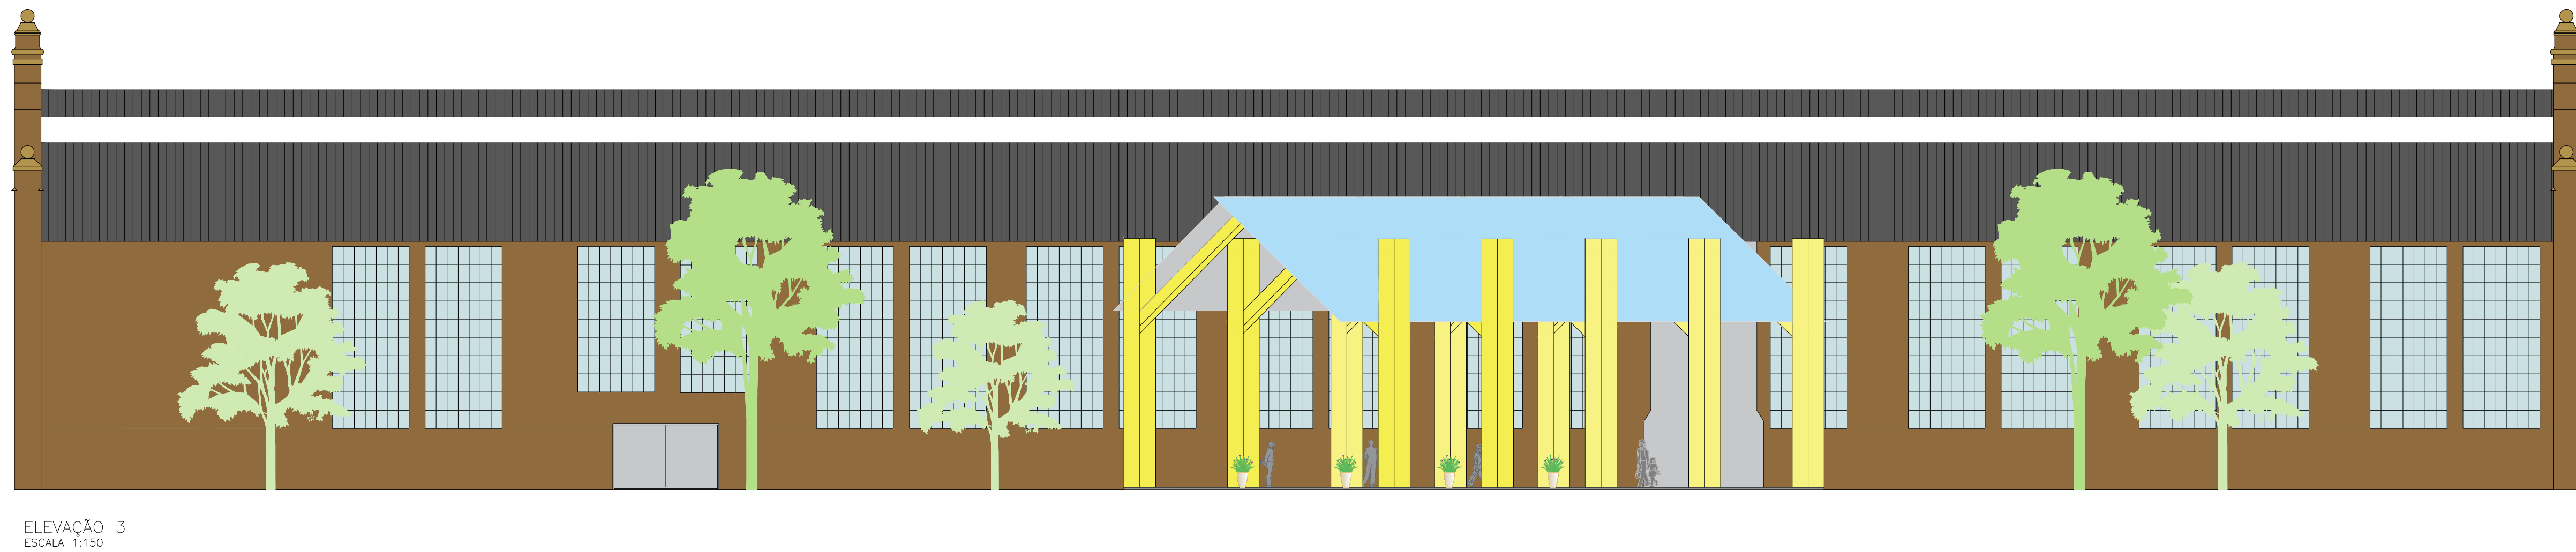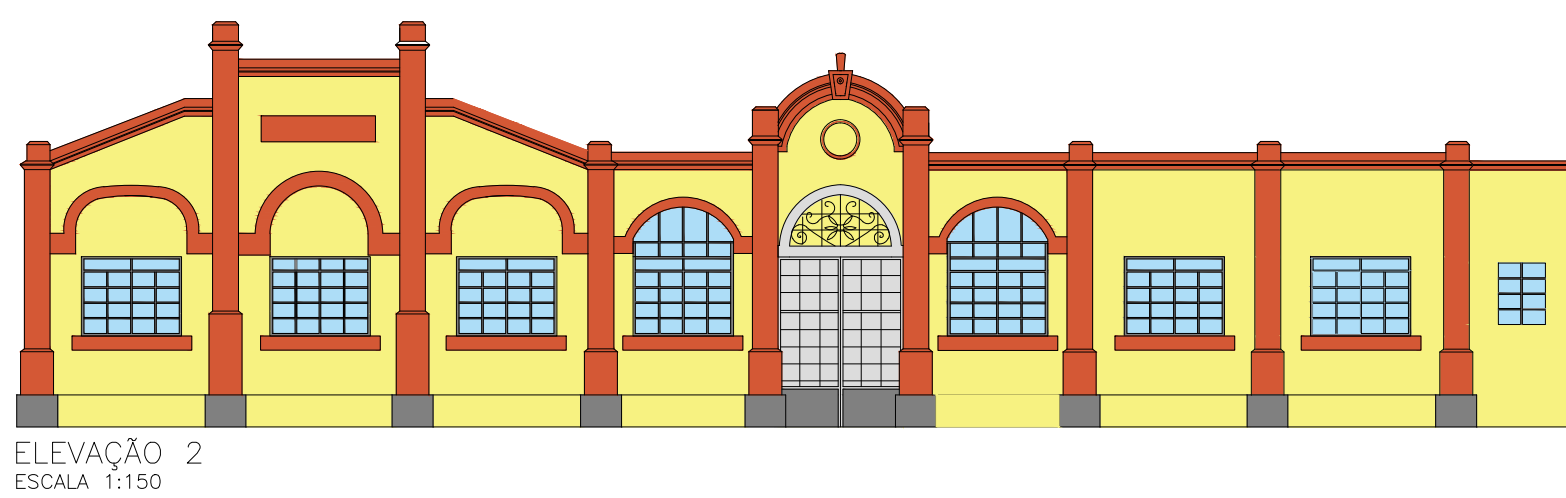

INSTITUIÇÃO		PERÍODO
CENTRO UNIVERSITÁRIO DE LAVRAS		10º
CURSO	ARQUITETURA E URBANISMO	ORIENTADORA
DISCIPLINA	TCC	M.A. JANAÍNA F. MESQUITA
ALUNO	AMAURI CLEO DE MATTOS JÚNIOR	SUPLENTE
ASSUNTO	FACHADAS MODIFICADAS HUMANIZADAS	0012491
ESCALA	1/150	DATA
		01/12/2021
		14 20

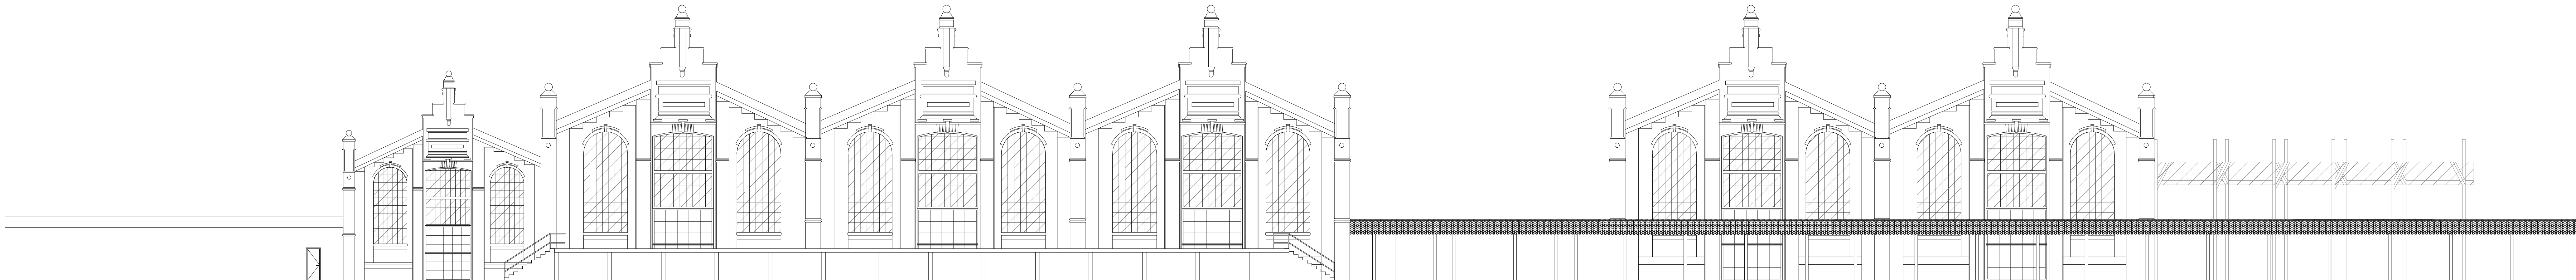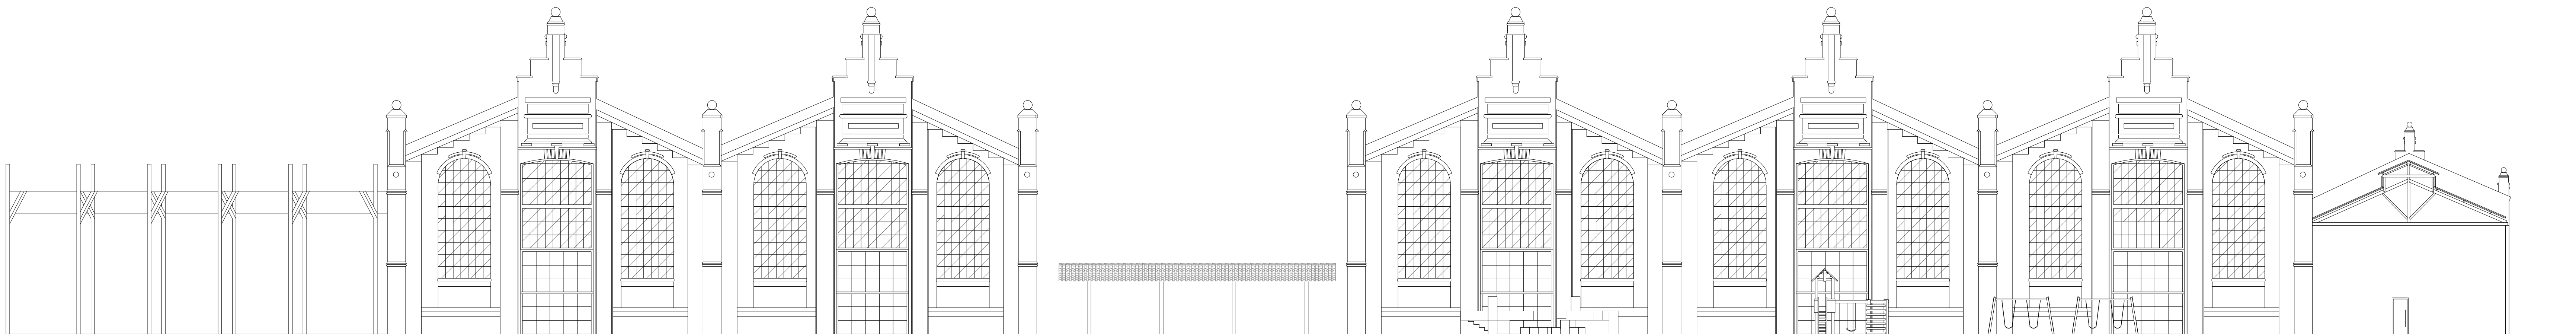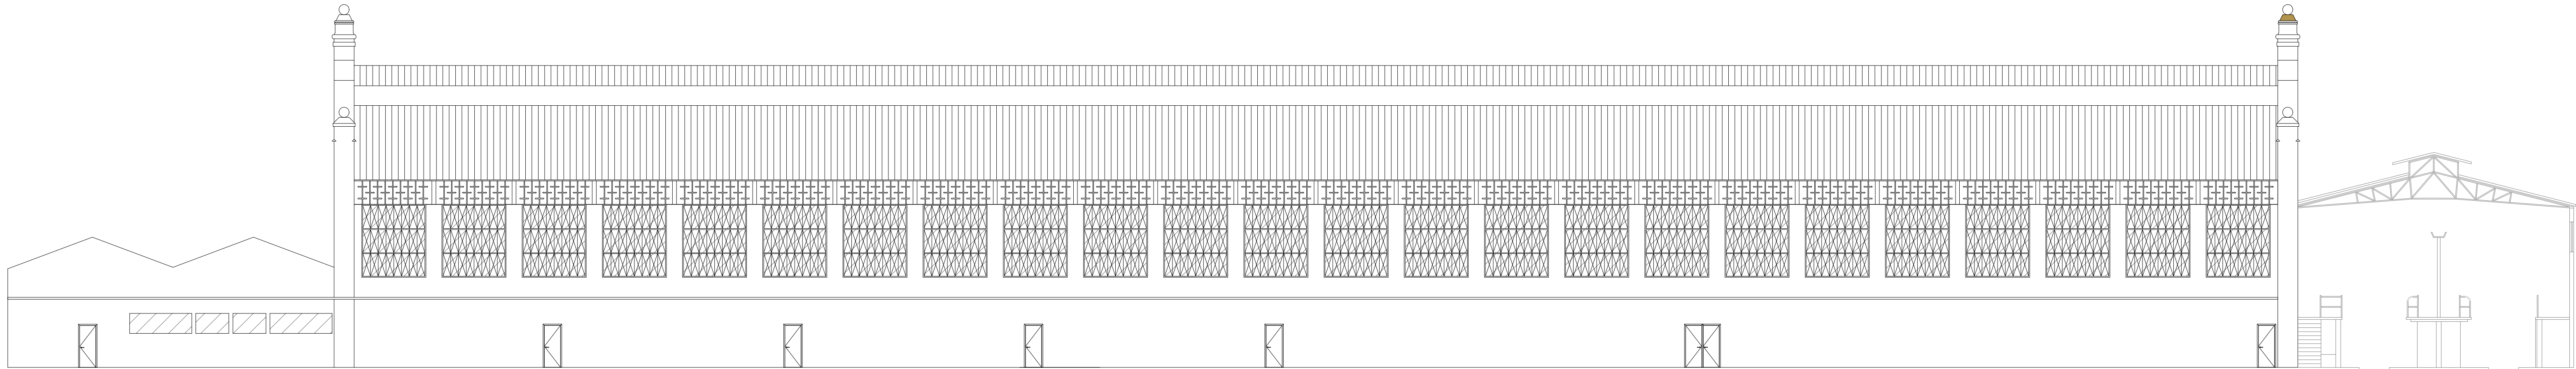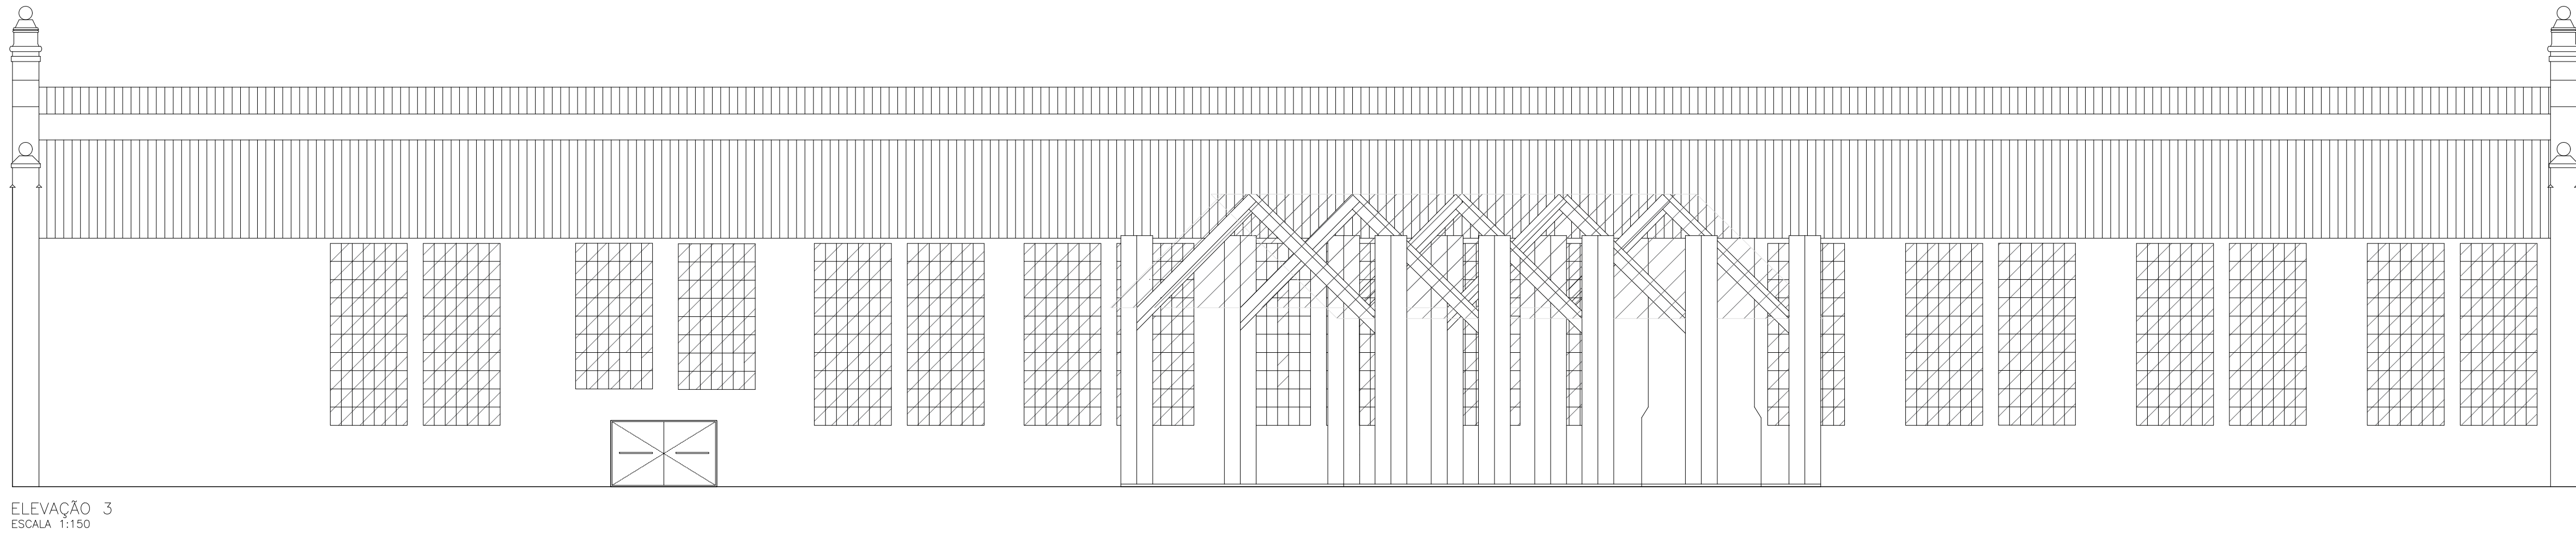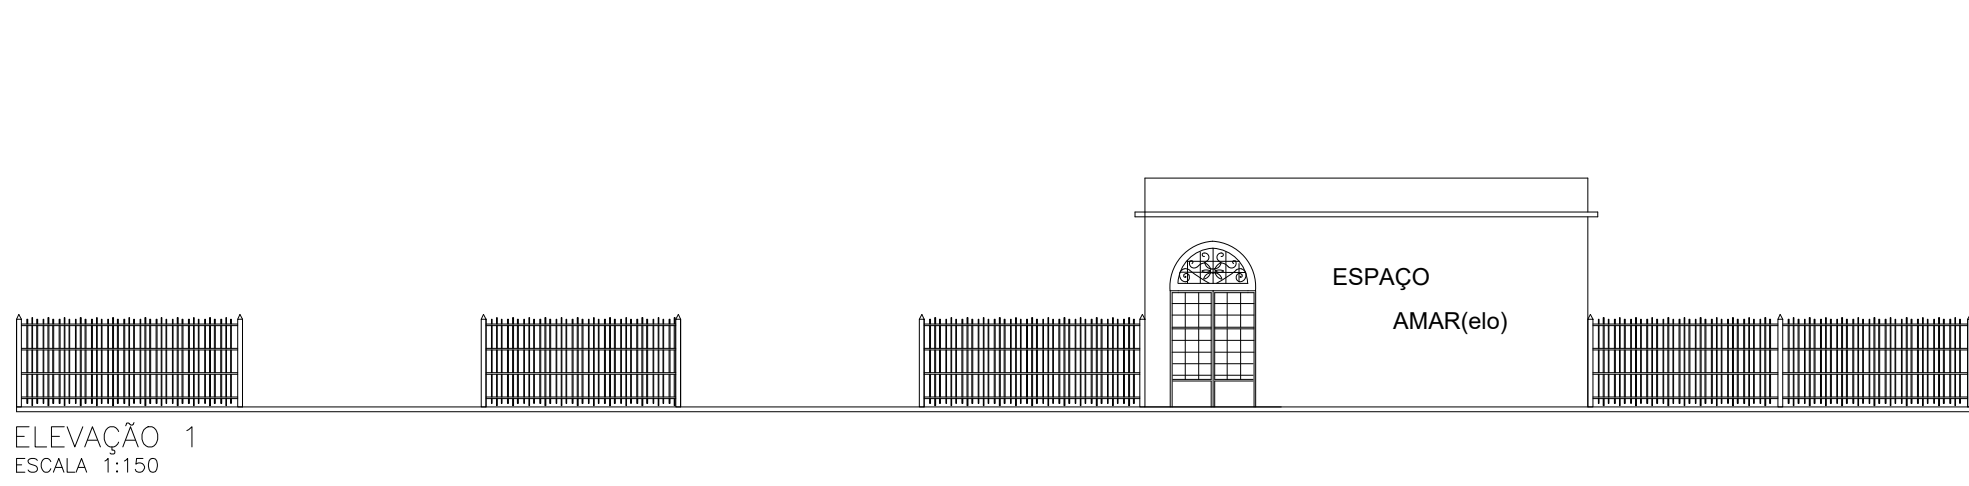


INSTITUIÇÃO		CENTRO UNIVERSITÁRIO DE LAVRAS	
CURSO	ARQUITETURA E URBANISMO	PERÍODO	10º
DISCIPLINA	TCC	ORIENTADOR(A)	M.A. JANAÍNA F. MESQUITA
ALUNO	AMAURO CLEO DE MATTOS JUNIOR	NUMERO	0012491
ASSUNTO		FACHADAS MODIFICADAS TÉCNICA	
ESCALA	1/150	DATA	01/12/2021
		FOLHA Nº 15 DE 20	

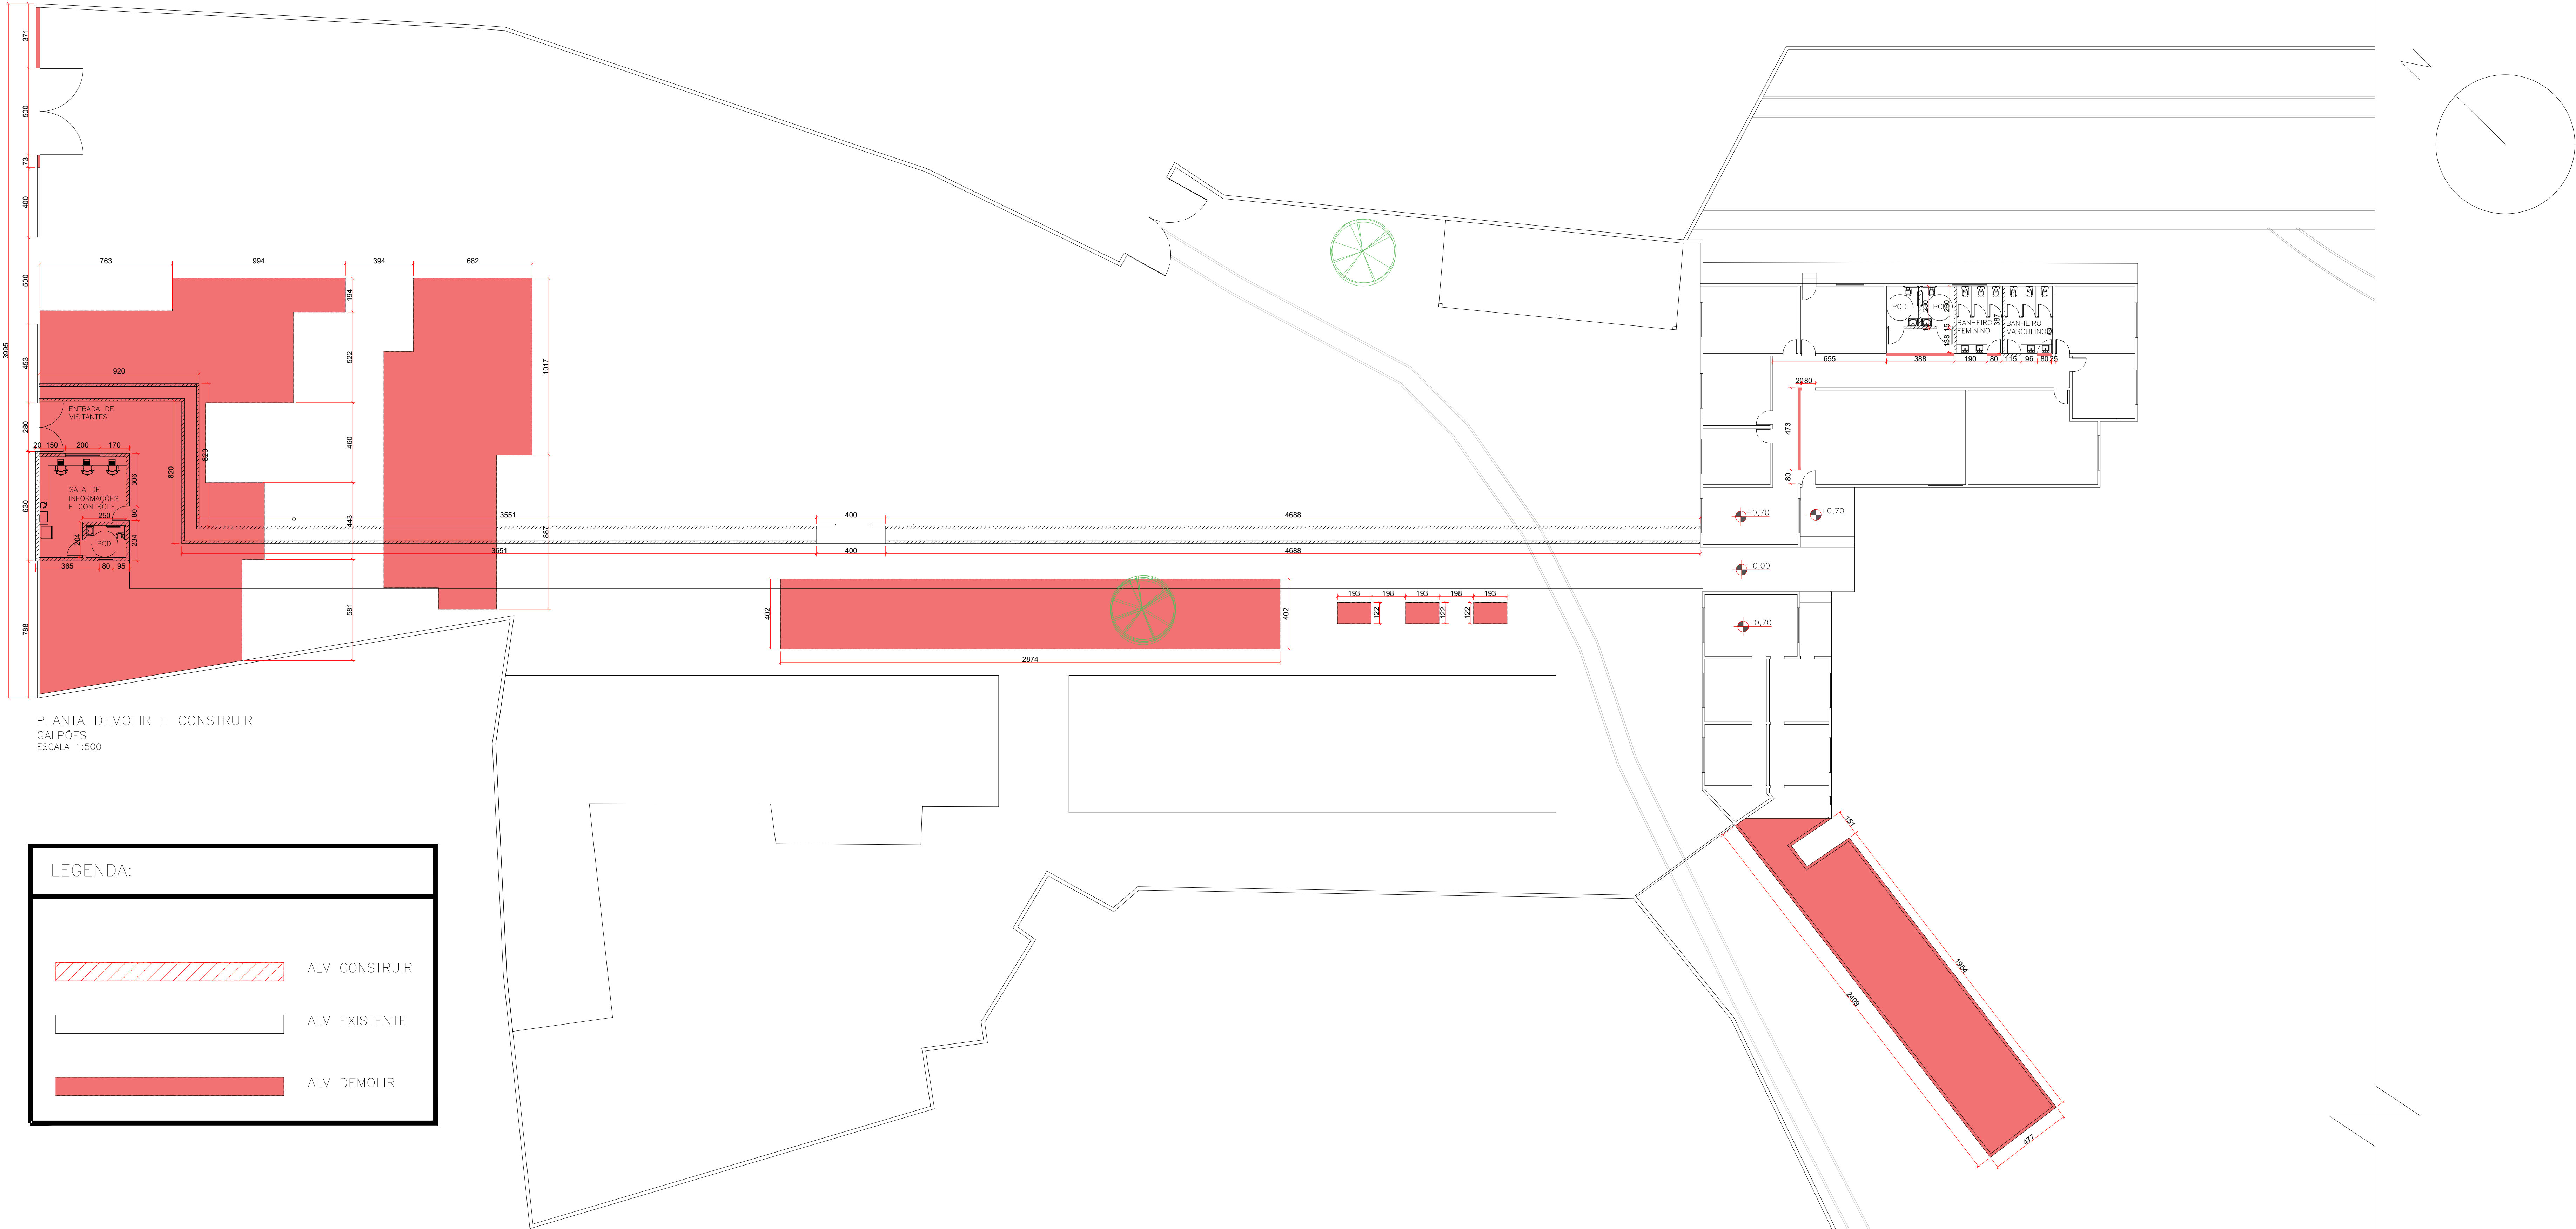


PLANTA DEMOLIR E CONSTRUIR
CALPOES
ESCALA 1:500

LEGENDA:

	ALV. CONSTRUIR
	ALV. EXISTENTE
	ALV. DEMOLIR

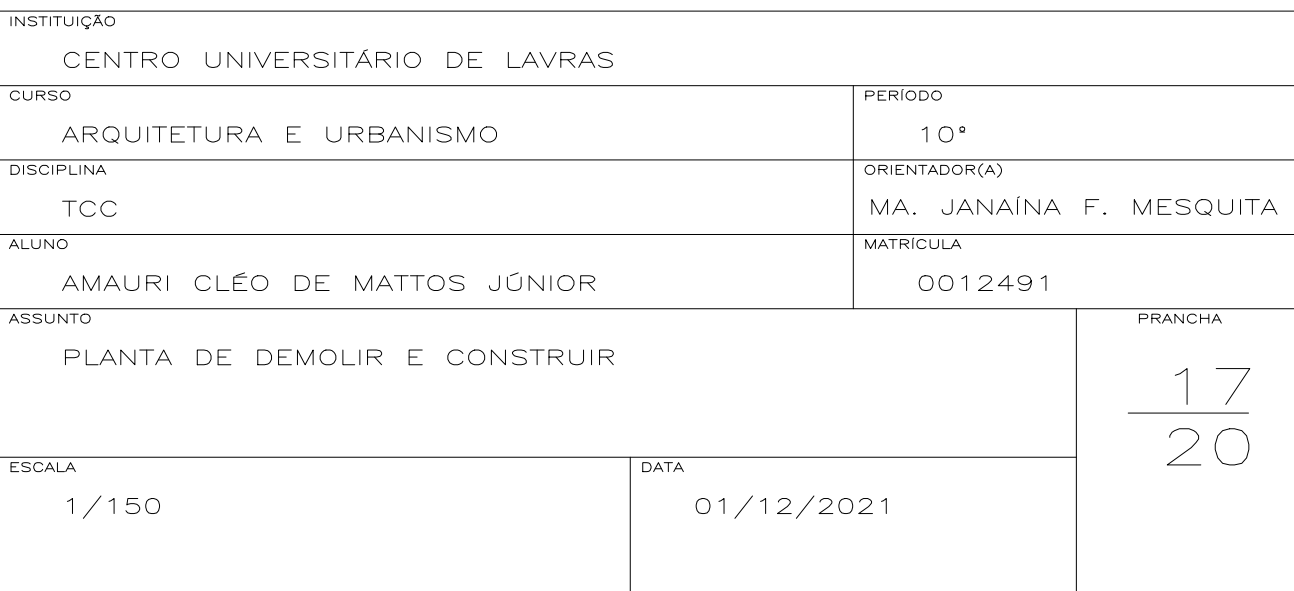

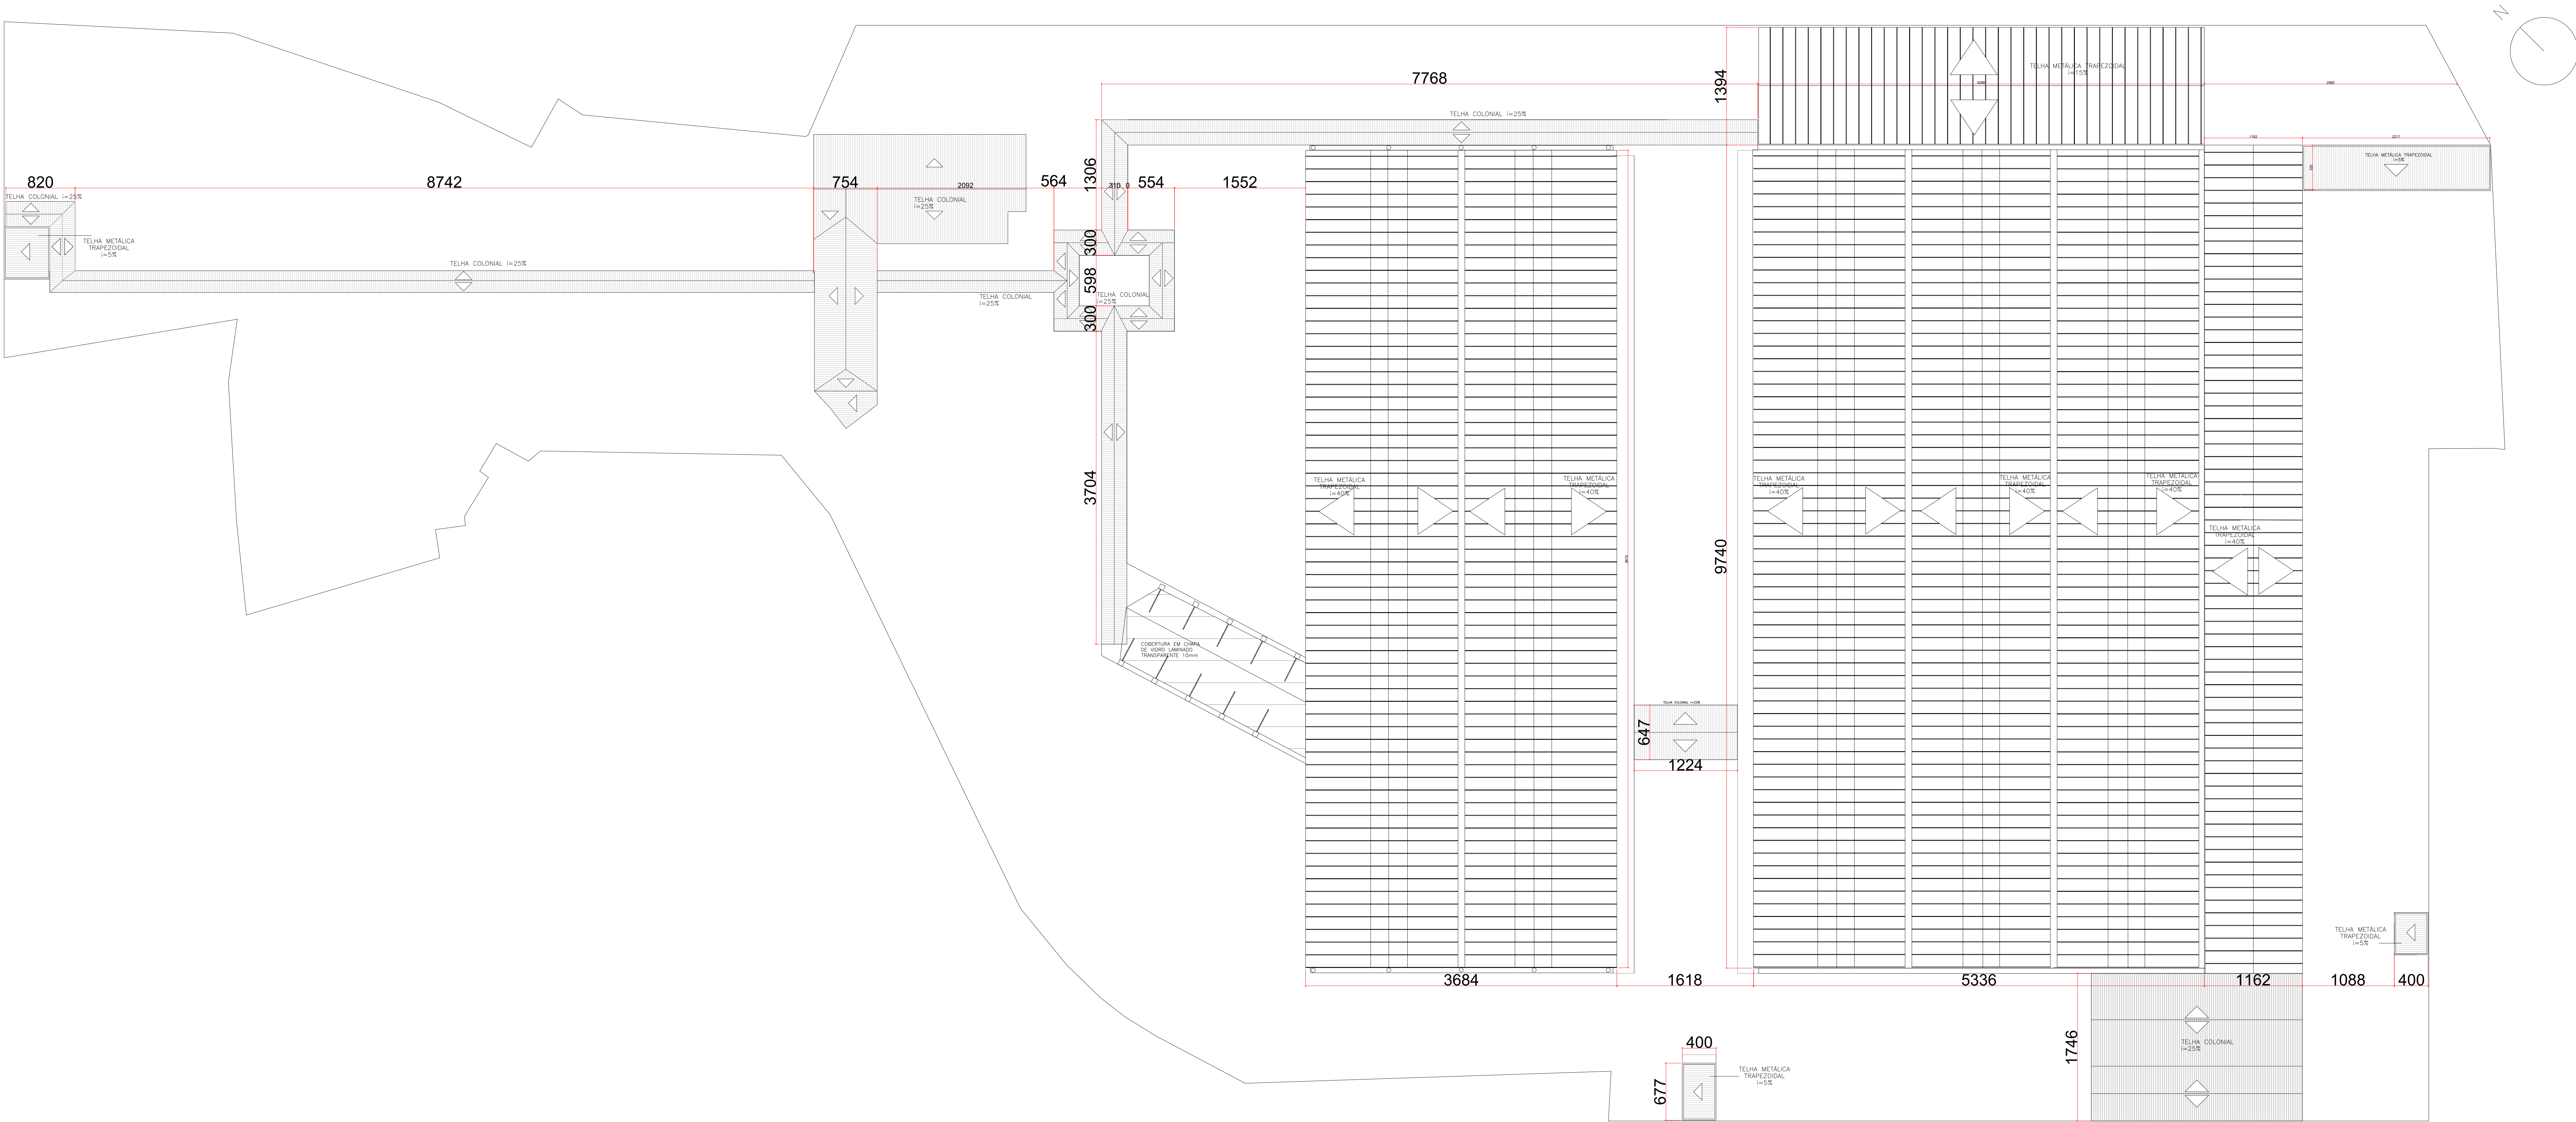

PLANTA DE COBERTURA MODIFICADA
GALPÃO
ESCALA 1:250

INSTITUIÇÃO		
CENTRO UNIVERSITÁRIO DE LAVRAS		
CURSO	ARQUITETURA E URBANISMO	PERÍODO
		10º
DISCIPLINA	TCC	ORIENTADOR(A)
		MA. JANAÍNA F. MESQUITA
ALUNO	AMAURI CLEO DE MATTOS JÚNIOR	Matrícula
		0012491
ASSUNTO		PRANCHAS
PLANTA DE COBERTURA		18
ESCALA	1/250	20
DATA		01/12/2021

PISO CERÂMICO BRANCO

SOLEIRA EM GRANITO
SÃO GABRIEL

PLANTA BAIXA
PAGINAÇÃO DE PISO
RESTAURANTE
ESCALA 1:75

PLANTA BAIXA
RESTAURANTE
ESCALA 1:75

PENDENTE
RETRO
INDUSTRIAL

PAINEL PLAFON
RETANGULAR
DE SOBREPOR
120x20

PLANTA DE FORRO E
ILUMINAÇÃO
RESTAURANTE
ESCALA 1:75

VISTA 1
RESTAURANTE
ESCALA 1:75

VISTA 1
RESTAURANTE
ESCALA 1:75


TIJOLINHO BRANCO

PAINEL DE MENU


PENDENTE
RETRO INDUSTRIAL

BALÇÃO EM ALVENARIA
REVESTIDO EM GRANITO
SÃO GABRIEL

SÓCULO EM
ALVENARIA

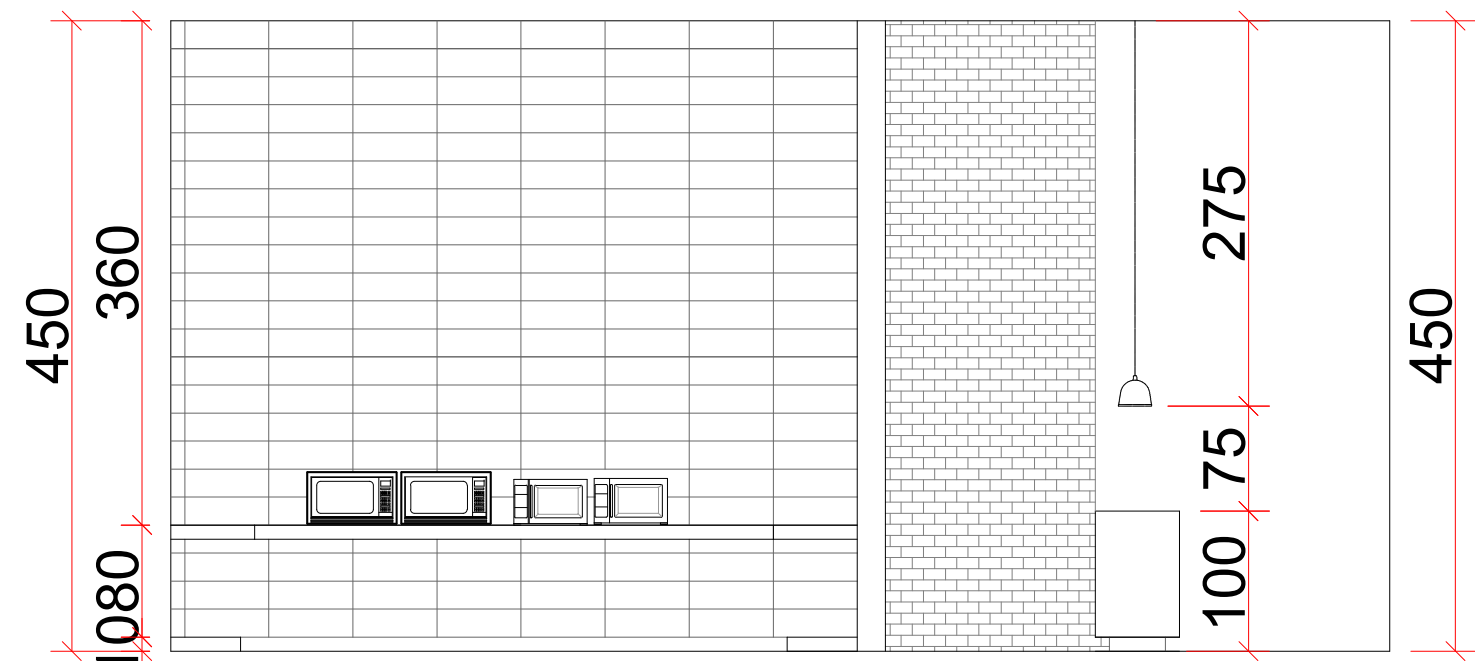


VISTA 2
RESTAURANTE
ESCALA 1:75

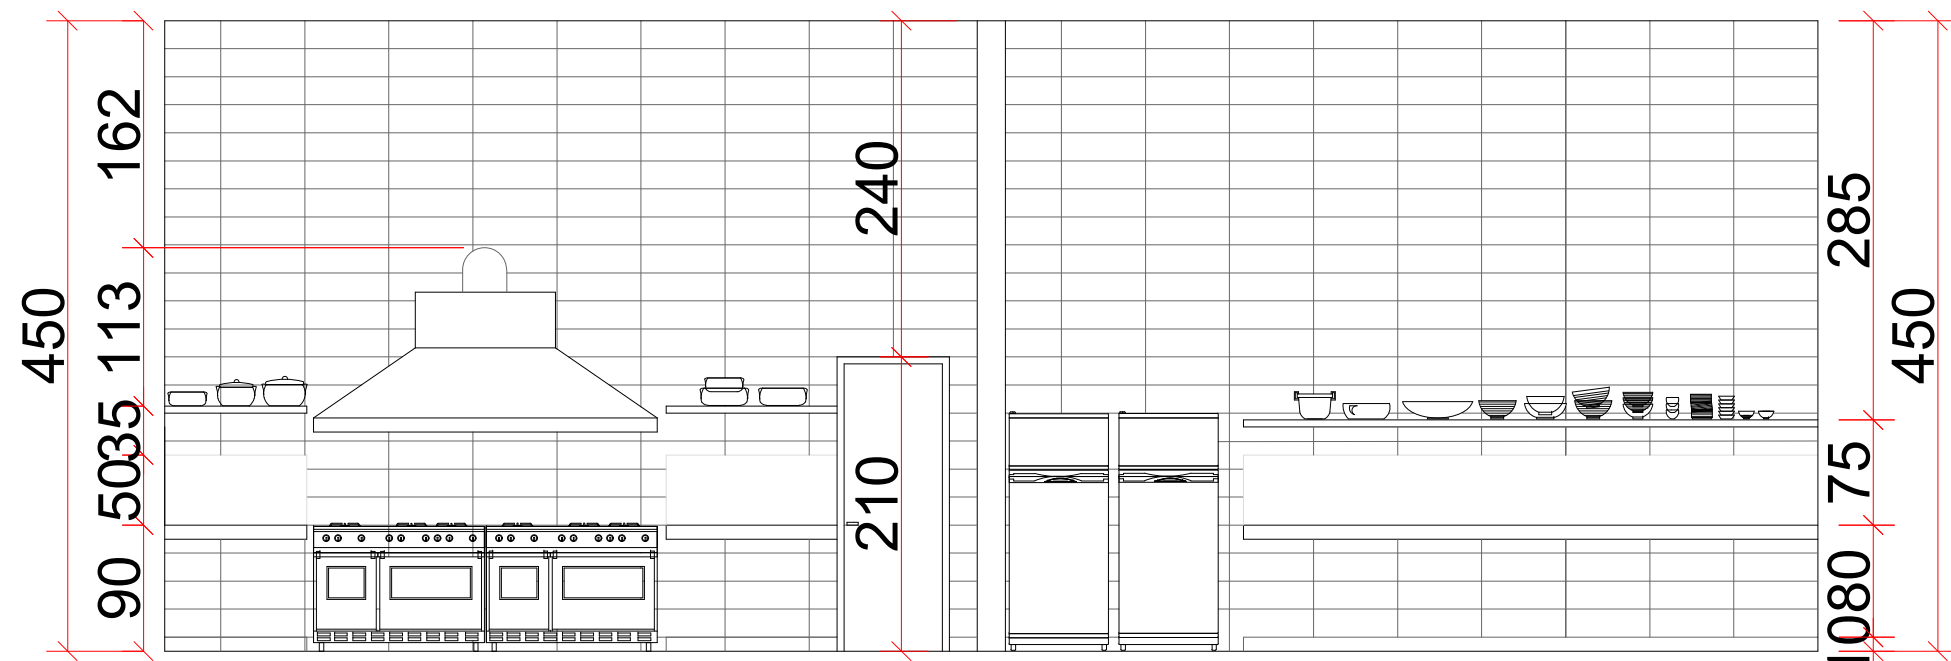


VISTA 3
RESTAURANTE
ESCALA 1:75




VISTA 4
RESTAURANTE
ESCALA 1:75

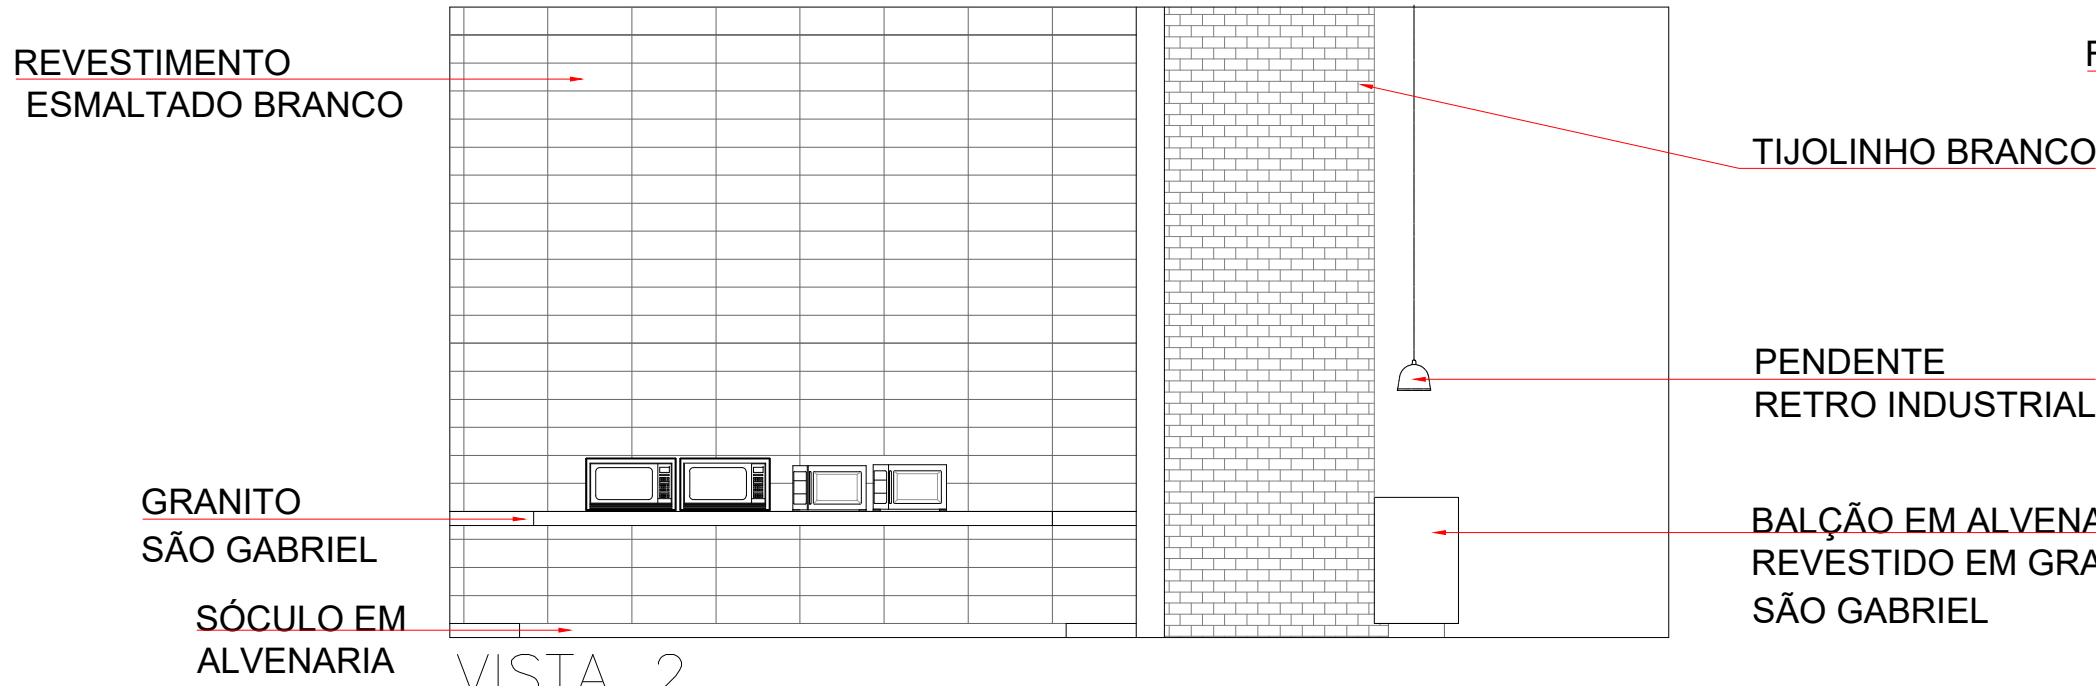


VISTA 2
RESTAURANTE
ESCALA 1:75

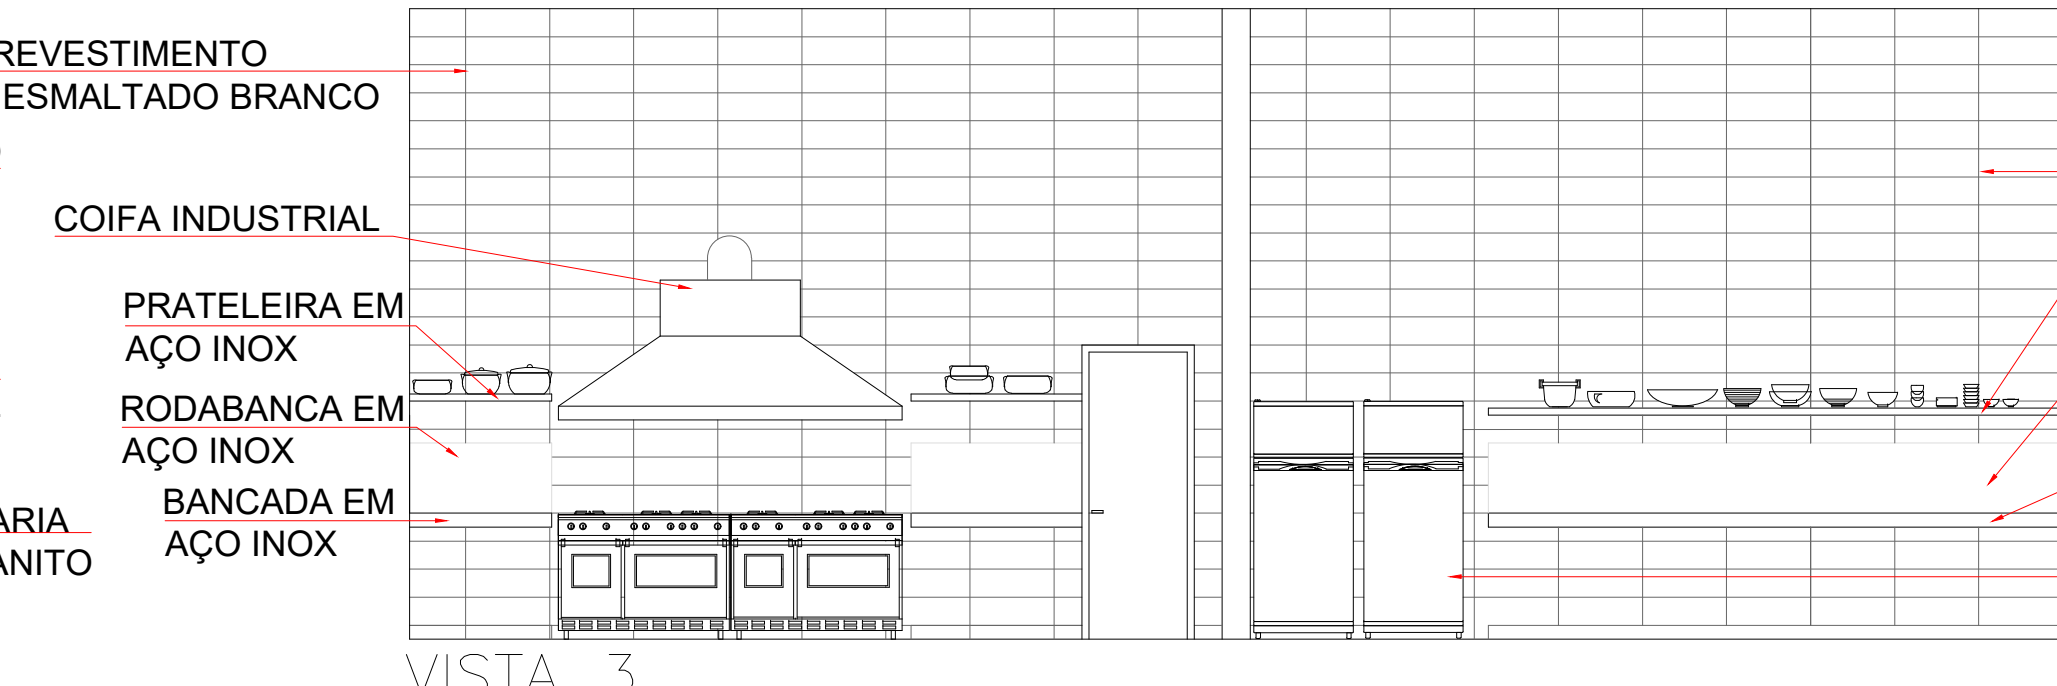


VISTA 3
RESTAURANTE
ESCALA 1:75

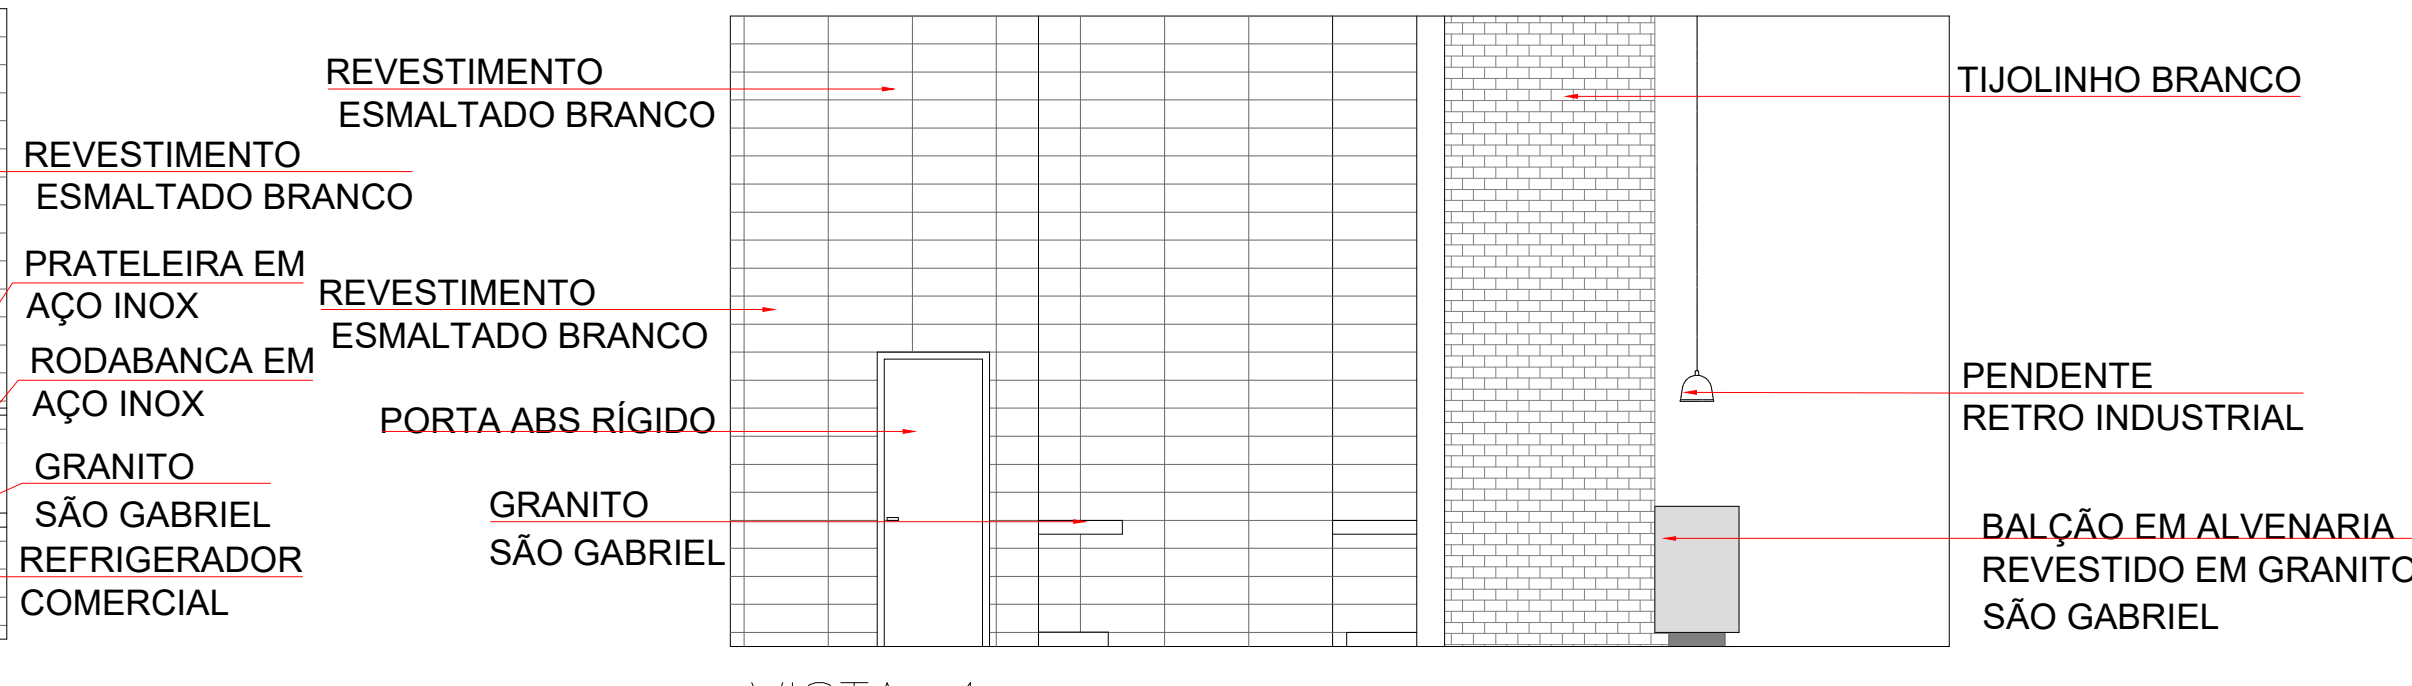

VISTA 4
RESTAURANTE
ESCALA 1:75

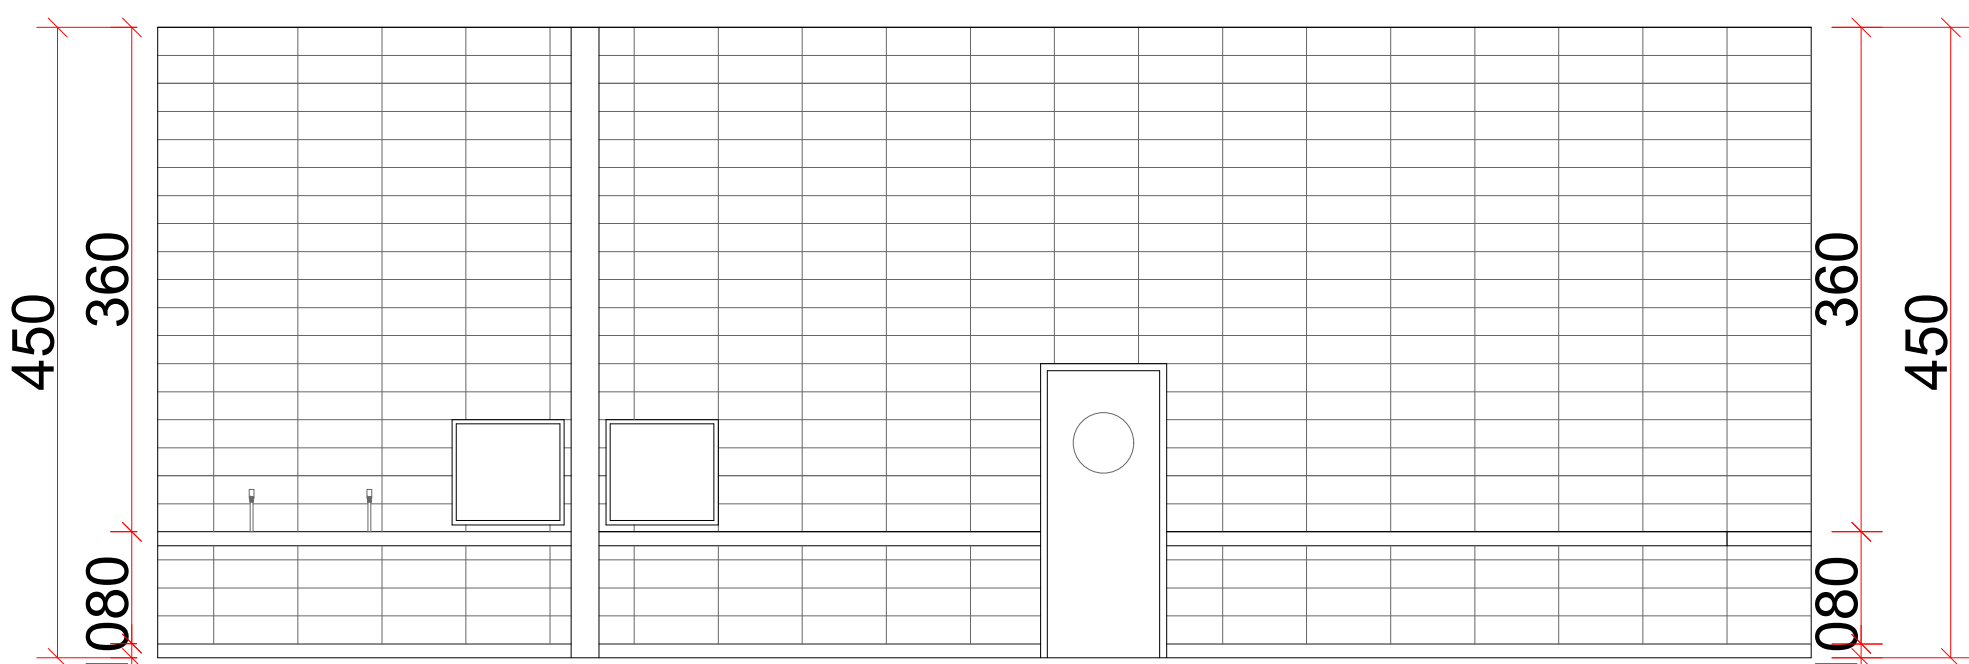

VISTA 5
RESTAURANTE
ESCALA 1:75

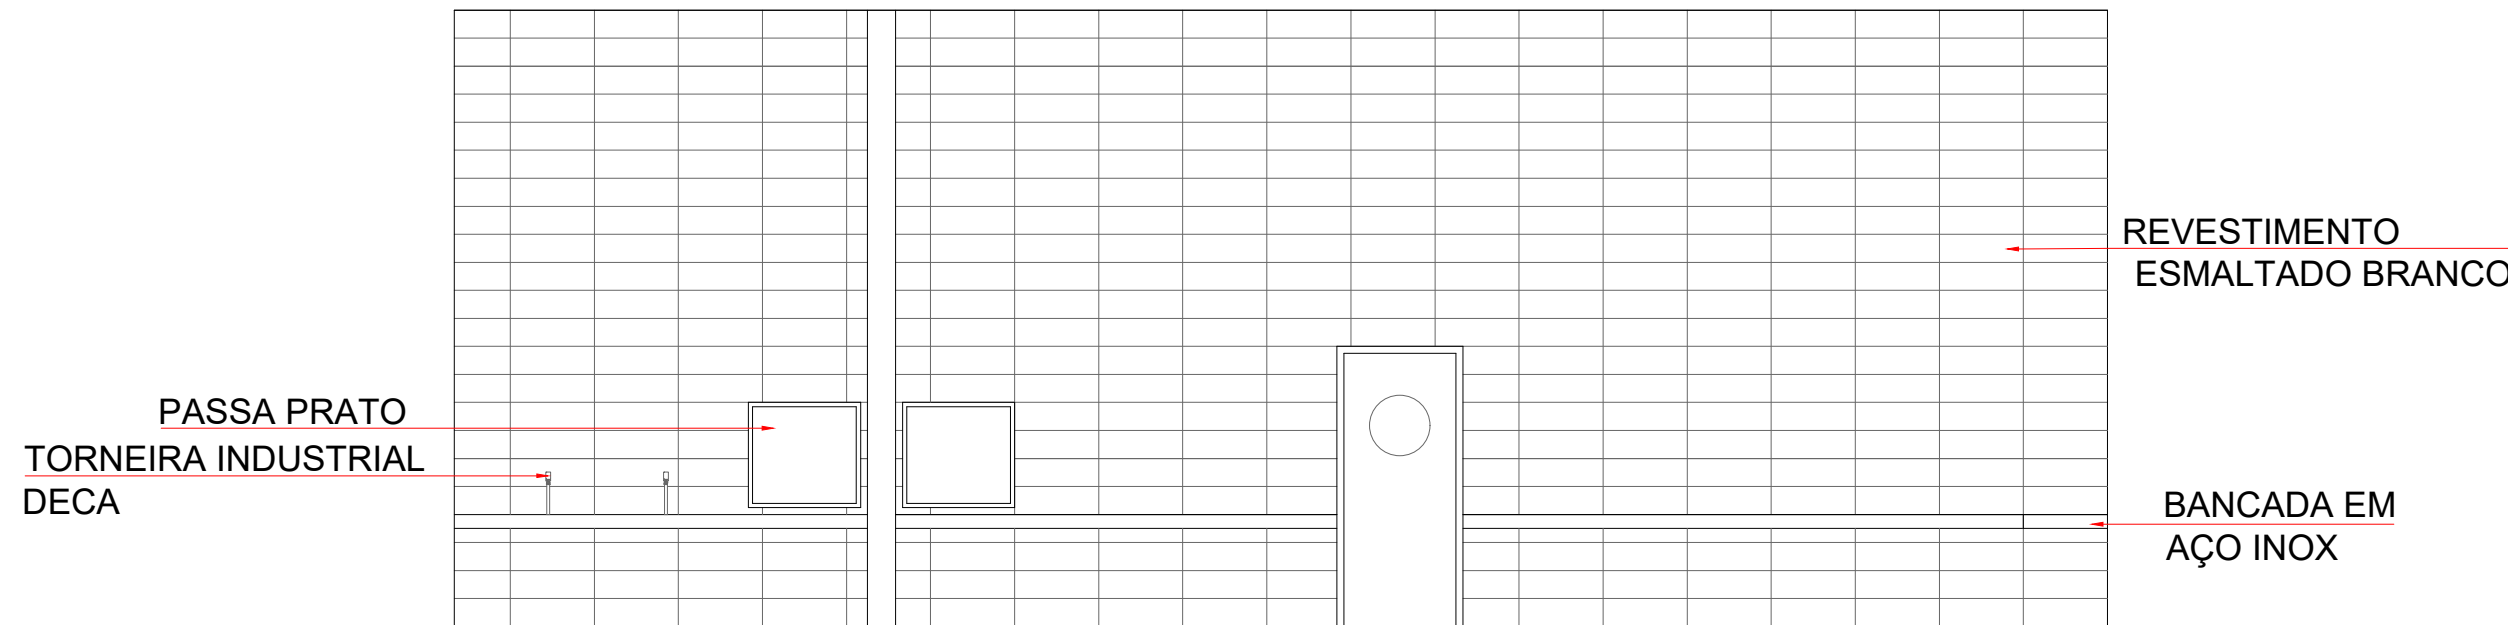


VISTA 5
RESTAURANTE
ESCALA 1:75

PASSA PRATO
TORNEIRA INDUSTRIAL
DECA


REVESTIMENTO
ESMALTADO BRANCO

BANCADA EM
AÇO INOX

INSTITUIÇÃO		CENTRO UNIVERSITÁRIO DE LAVRAS	
CURSO	ARQUITETURA E URBANISMO	PERÍODO	10*
DISCIPLINA	TCC	PROF.	MA. JANAINA F. MESQUITA
ALUNO	AMAURI CLEO DE MATTOS JÚNIOR	MATRICULA	0012491
ASSUNTO			DETALHAMENTO RESTAURANTE
ESCALA		DATA	01/12/2021
1/75			

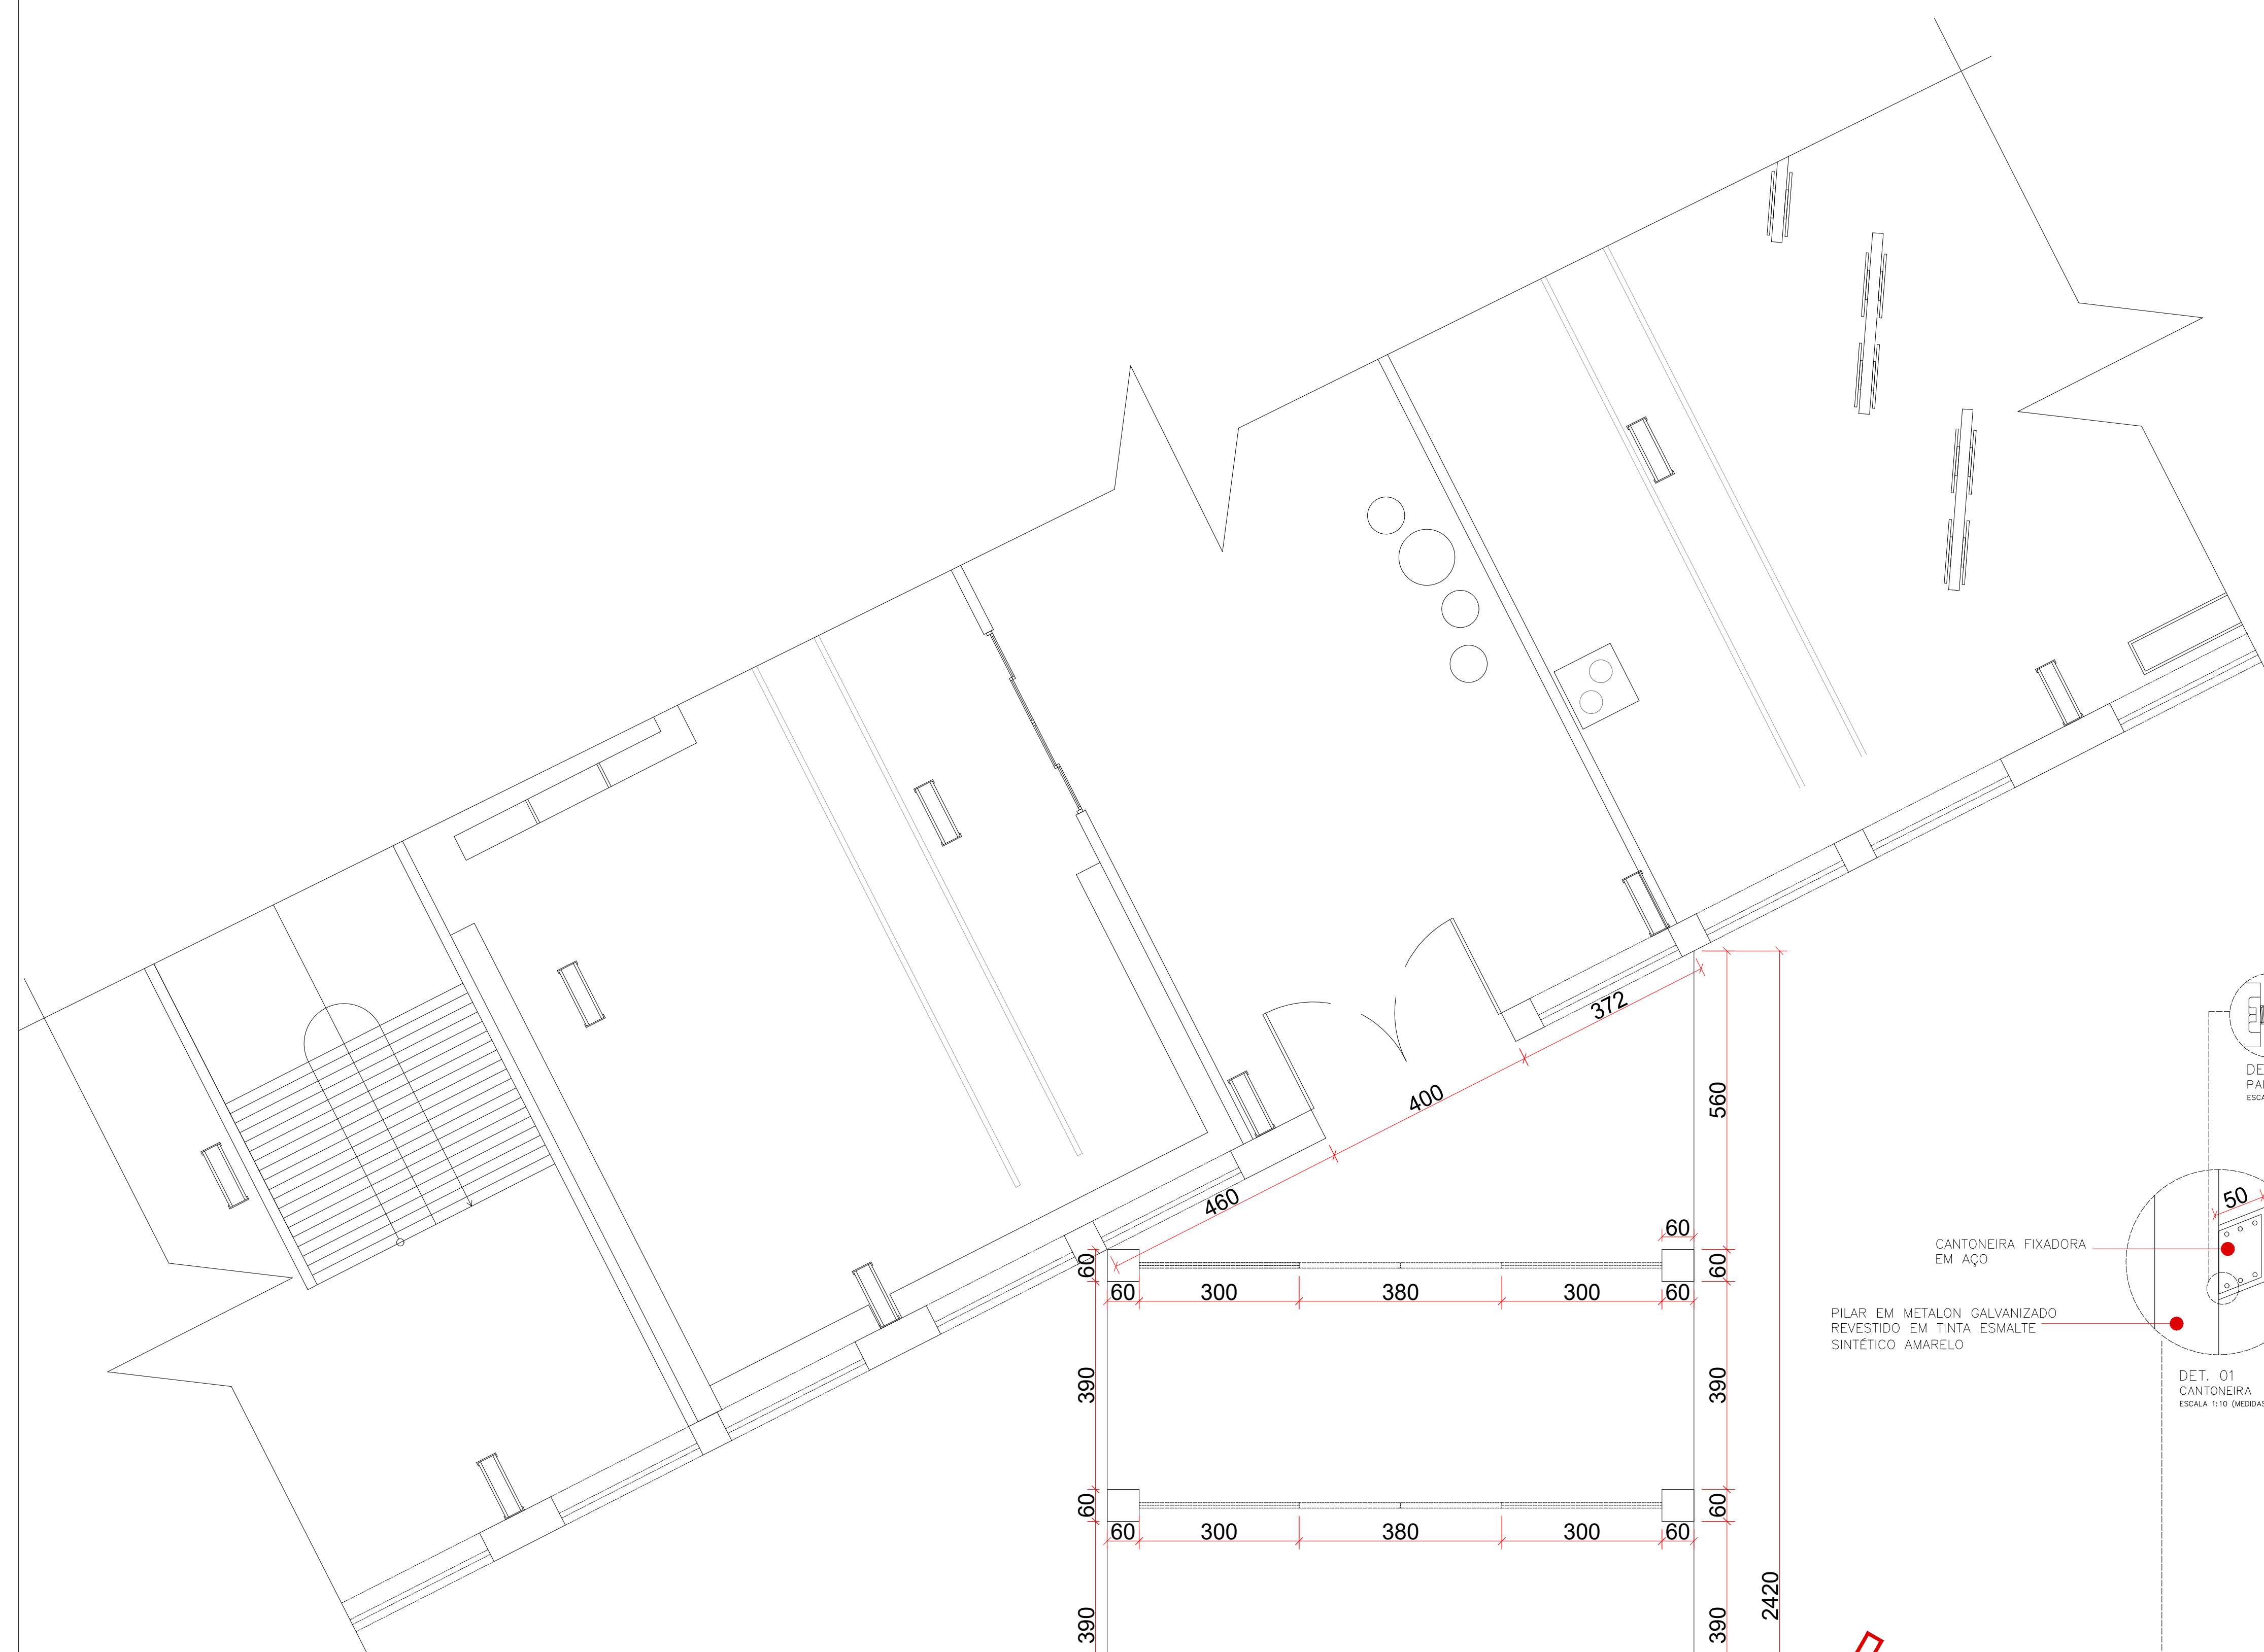



PLANTA BAIXA TÉCNICA
ESTRUTURA NOVA
ESCALA 1:100

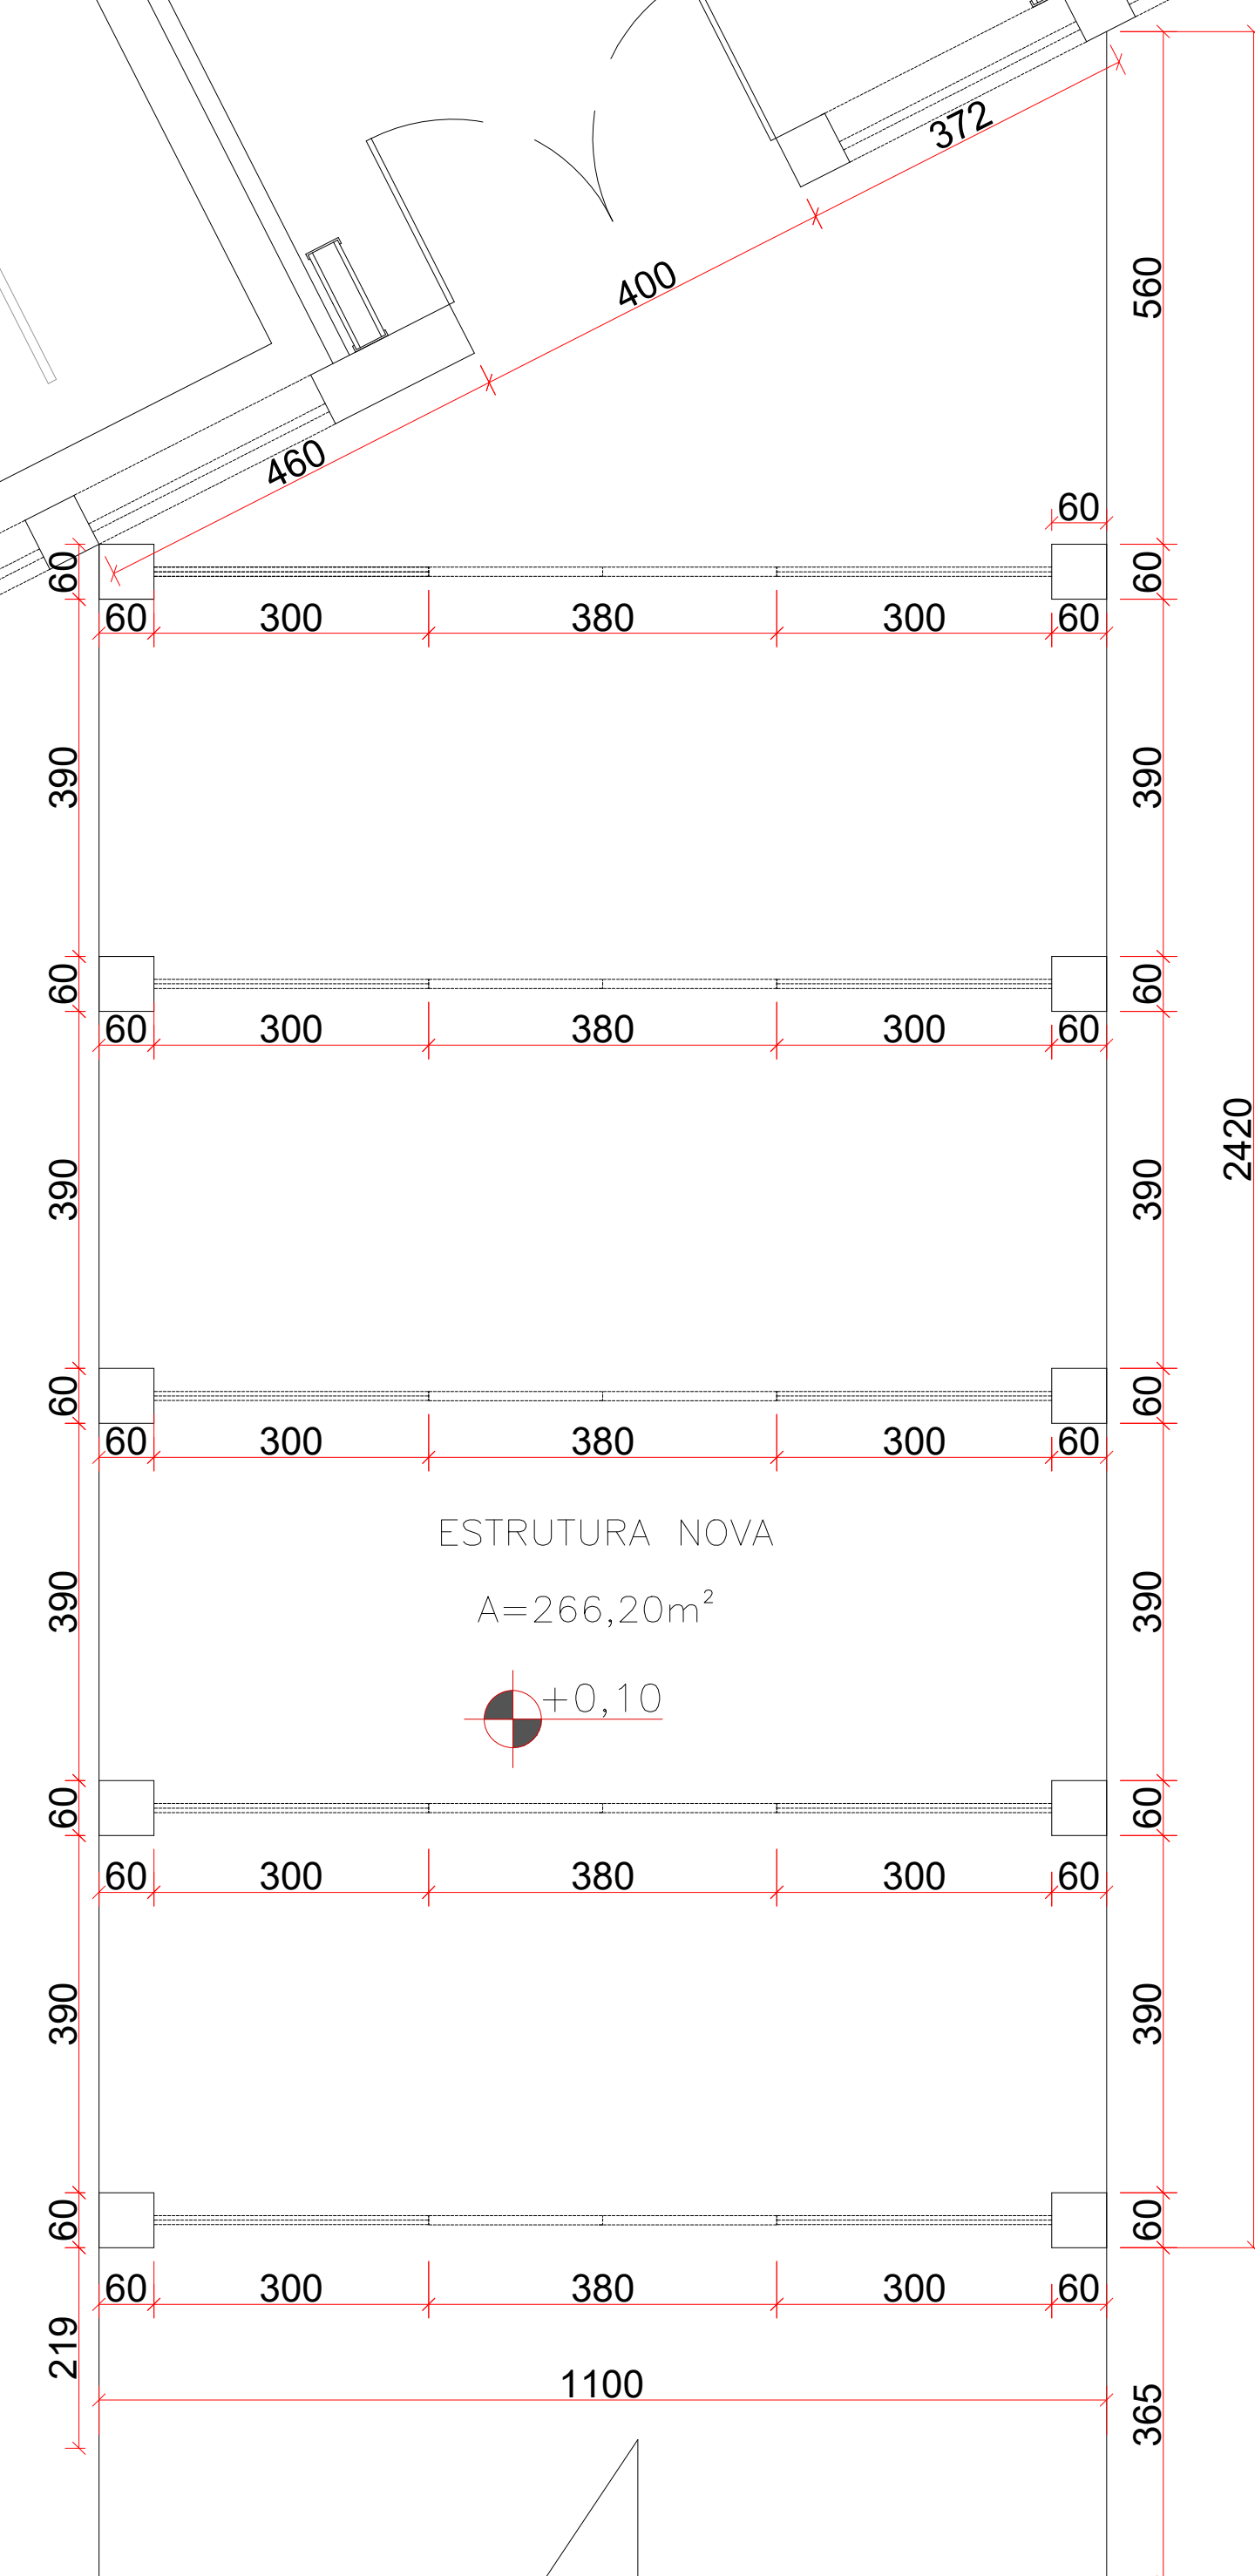


ESTRUTURA NOVA
A=266,20m²

+0,10

BB

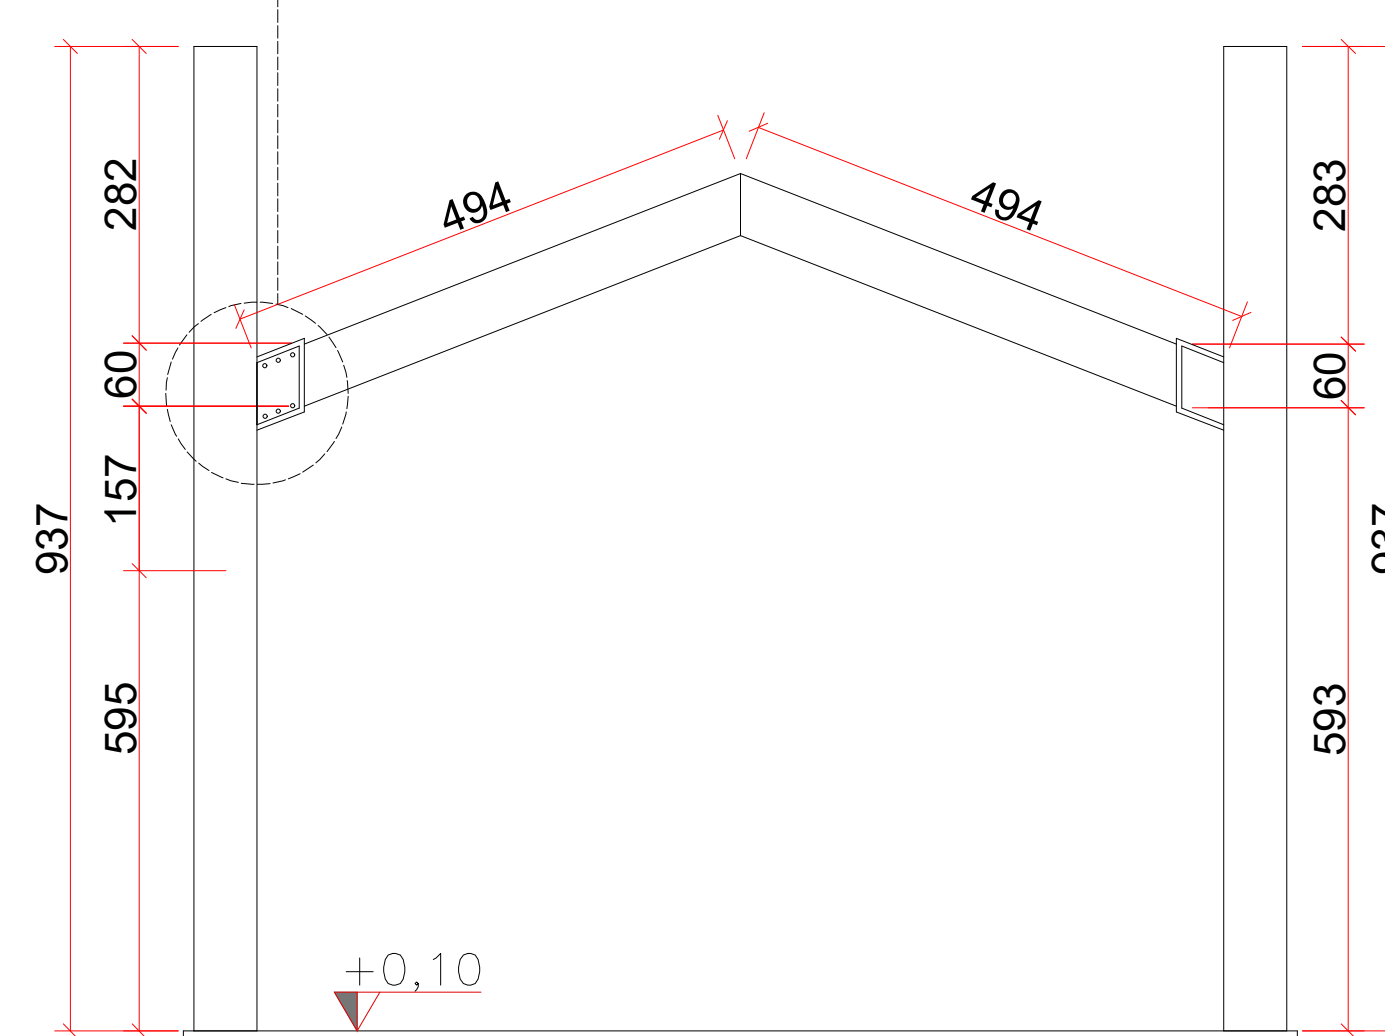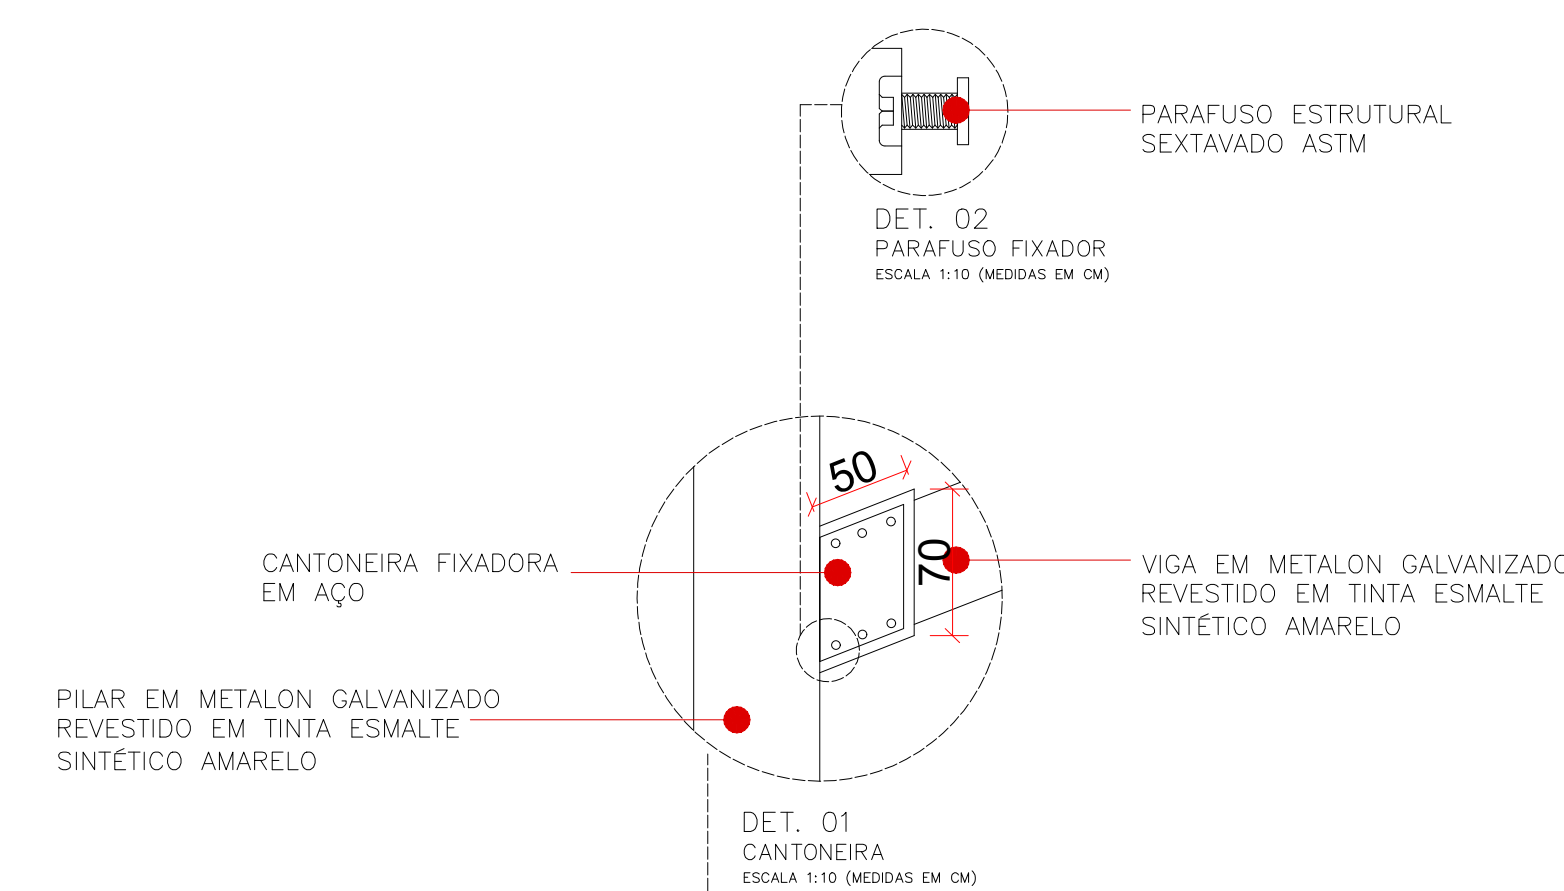

VISTA AA
ESTRUTURA NOVA
ESCALA 1:100

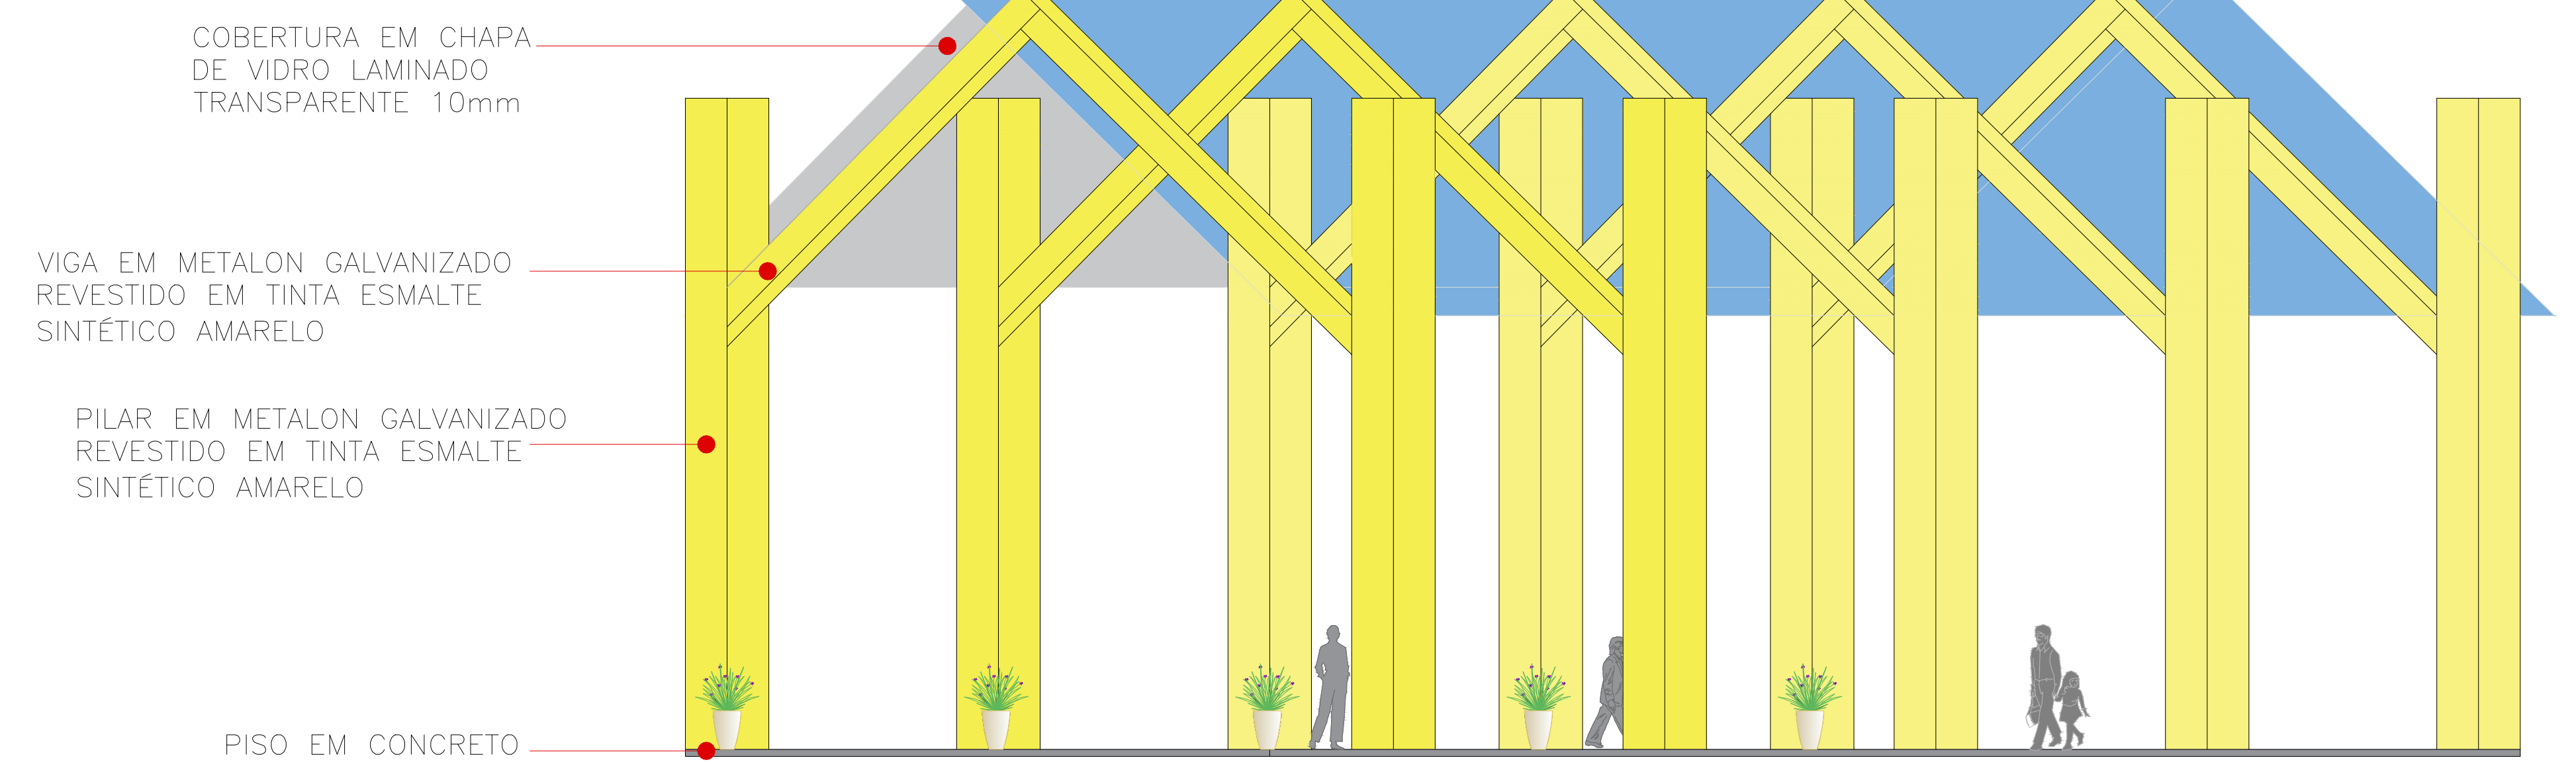


COBERTURA EM CHAPA
DE VIDRO LAMINADO
TRANSPARENTE 10mm

VIGA EM METALON GALVANIZADO
REVESTIDO EM TINTA ESMALTE
SINTÉTICO AMARELO


PILAR EM METALON GALVANIZADO
REVESTIDO EM TINTA ESMALTE
SINTÉTICO AMARELO

PISO EM CONCRETO

PERSPECTIVA HUMANIZADA
ESTRUTURA NOVA
ESCALA 1:100

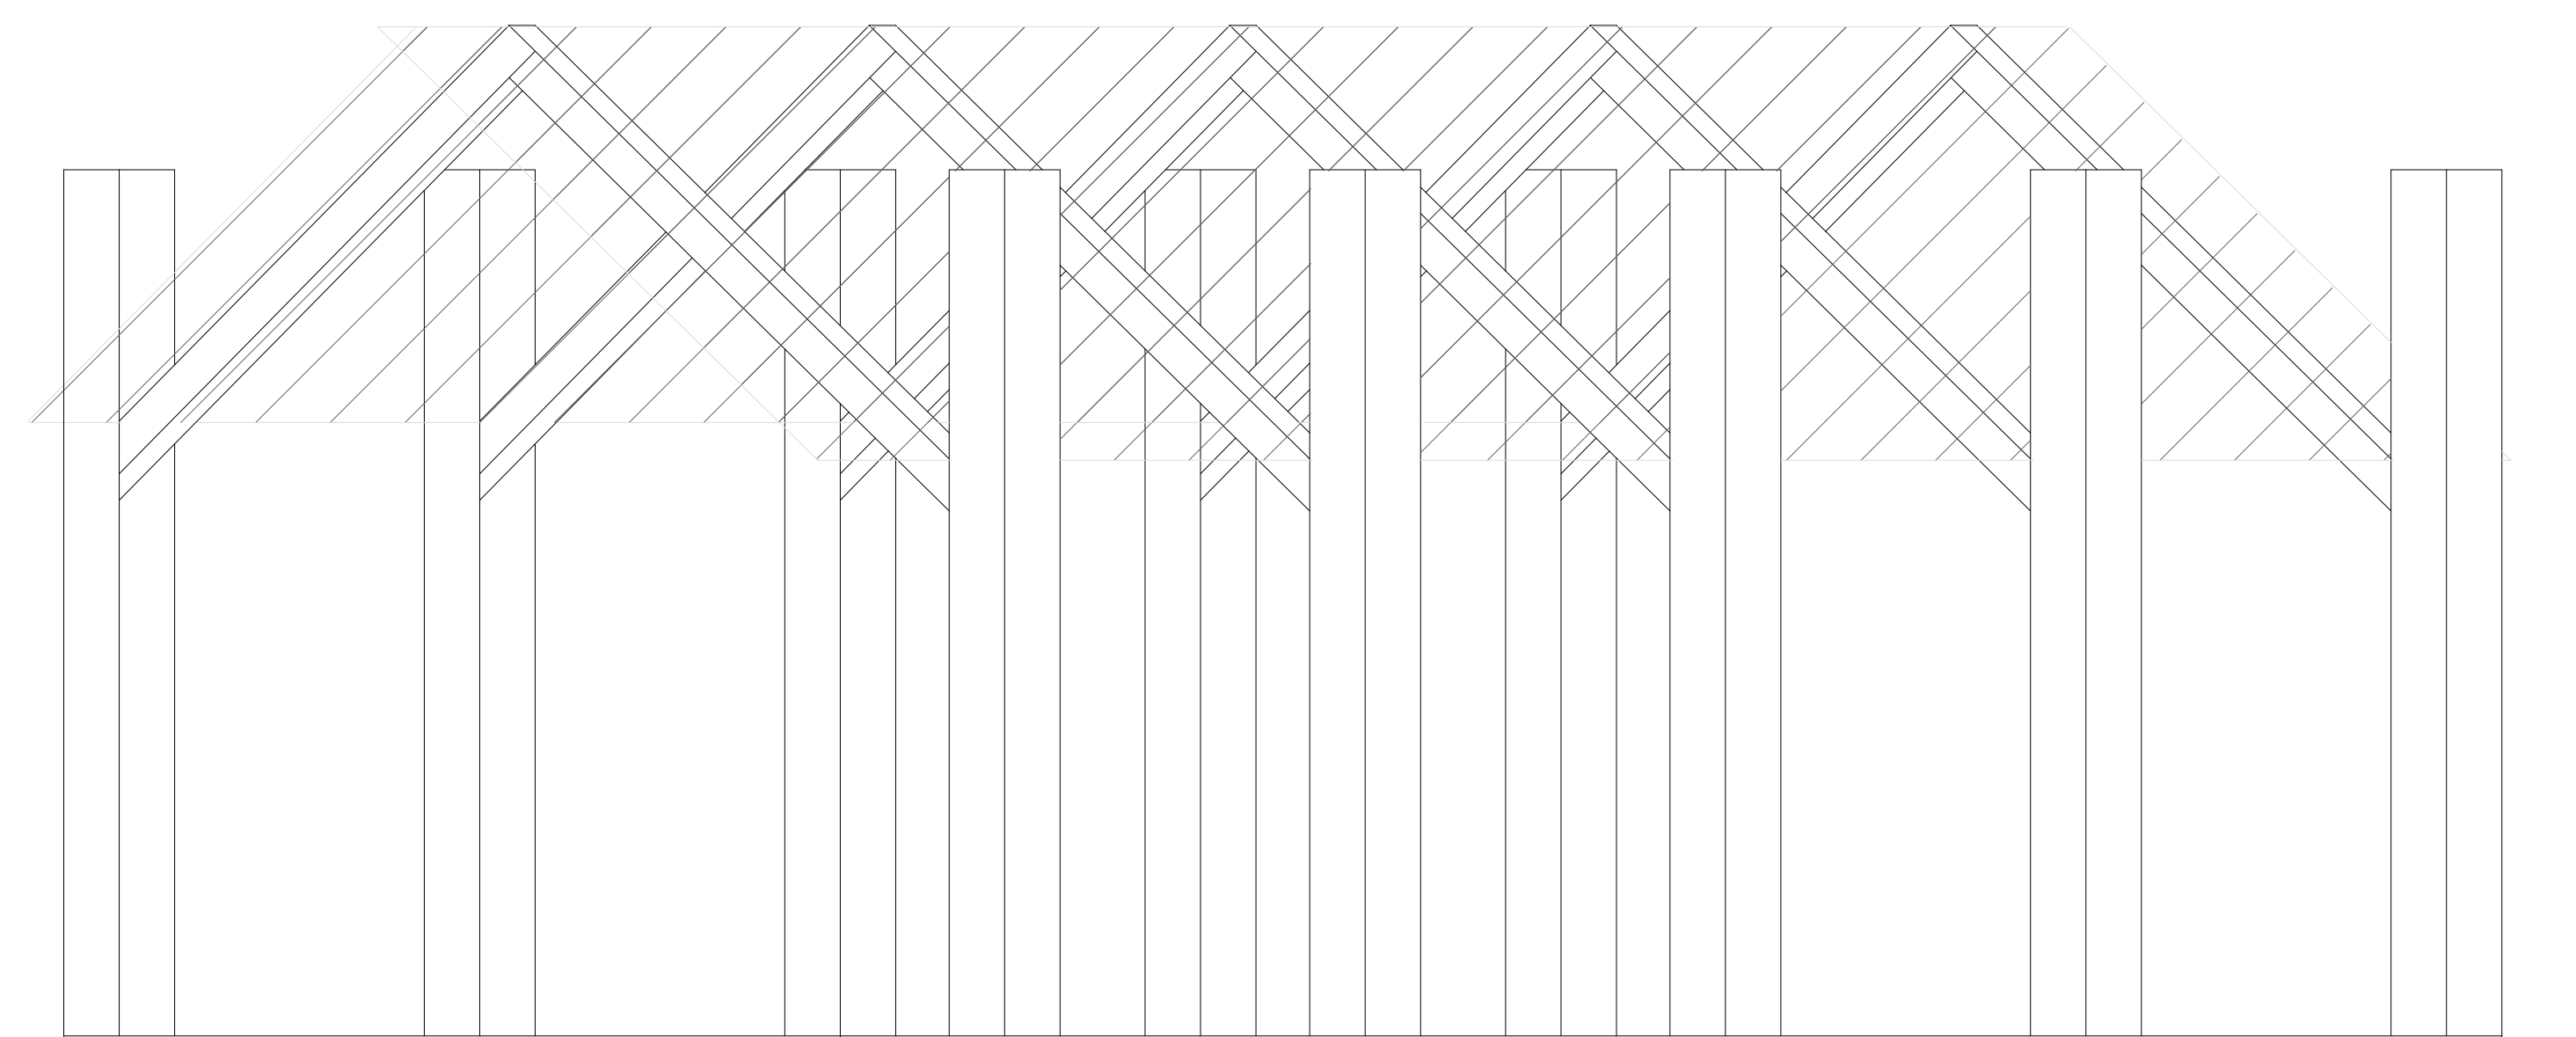

PERSPECTIVA TÉCNICA
ESTRUTURA NOVA
ESCALA 1:100

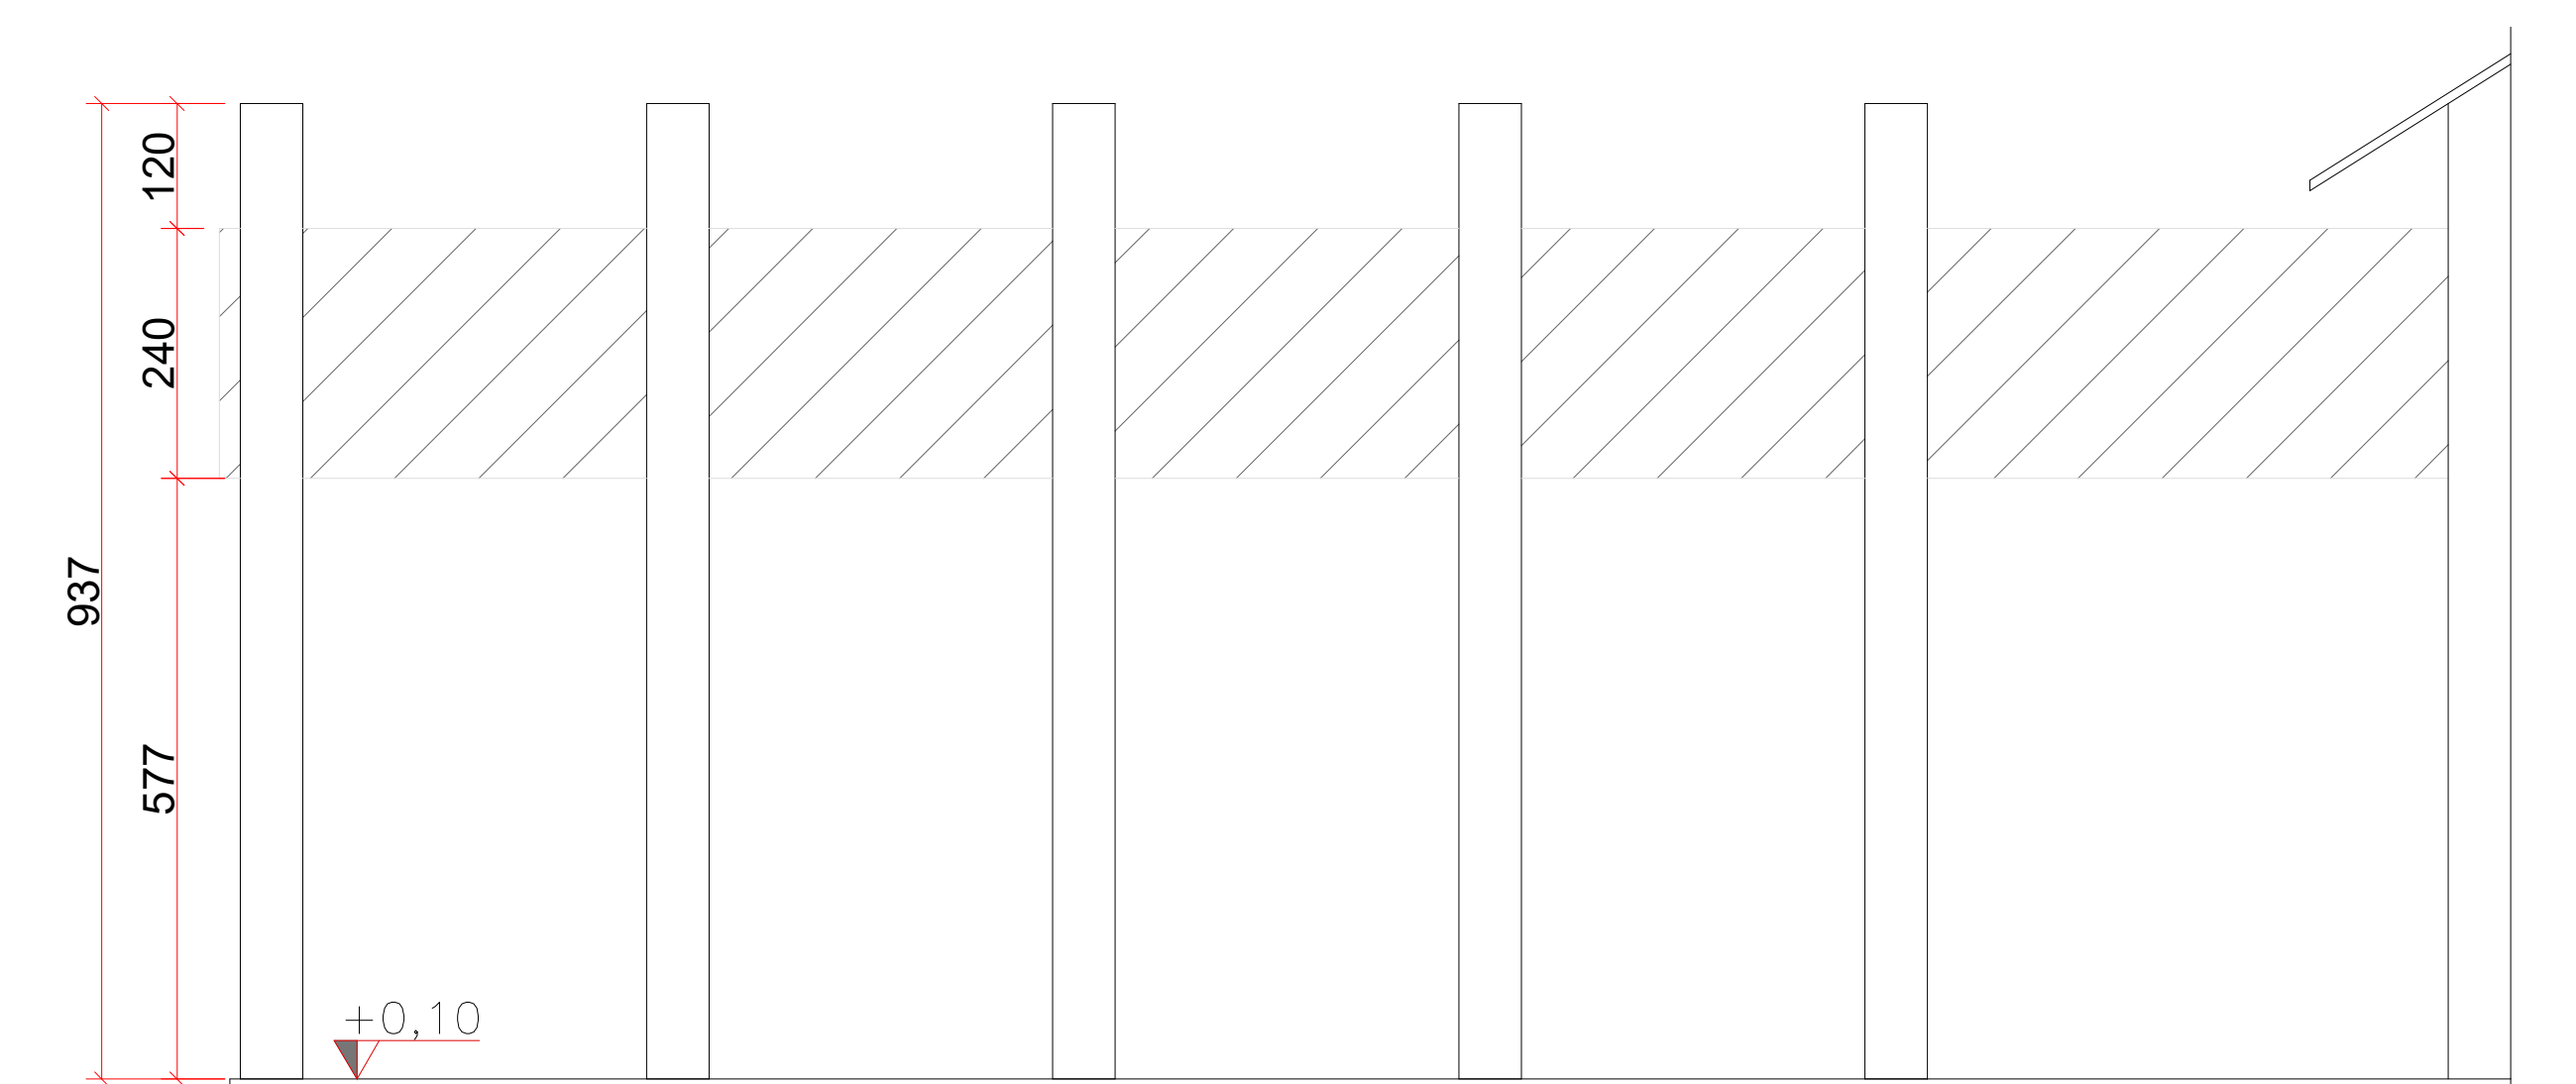

VISTA BB
ESTRUTURA NOVA
ESCALA 1:100

AA

INSTITUIÇÃO		CENTRO UNIVERSITÁRIO DE LAVRAS	
CURSO		ARQUITETURA E URBANISMO	
DISCIPLINA		TCC	
ALUNO		AMAURI CLEO DE MATTOS JÚNIOR	
ASSUNTO		DETALHAMENTO ESTRUTURA NOVA (ENTRADA FOYER)	
ESCALA		1/100	
DATA		01/12/2021	
PRONCHA		20 20	