


QUADRO RESUMO DE ÁREAS	
AMBIENTES	ÁREAS (m²)
ESTACIONAMENTO	85,99
HALL	43,81
RECEPÇÃO	24,78
SECRETARIA	11,21
DIRETORIA	10,94
SALA DE REUNIÕES	18,24
ALMOXARIFADO	10,21
SALA PROFESSORES	15,29
COPA	13,72
DEPÓSITO	17,25
BANHEIRO PNE	4,58
BANHEIRO MASC.	9,86
BANHEIRO FEM.	9,86
PALCO DESCOBERTO	61,20
JARDIM	64,74
OFICINA DE ARTES	36,99
SALA MULTIUSO	35,88
REPOUSO	20,16
BERÇÁRIO	33,32
FRALDÁRIO	14,81
REPOUSO MATERNAL	34,05
MATERNAL	33,32
JARDIM DE INFÂNCIA I	35,57
JARDIM DE INFÂNCIA II	36,74
BANHEIRO INF. MASC.	16,56
BANHEIRO INF. FEM.	16,56
SANITÁRIO PNE FEM.	4,62
SANITÁRIO PNE MASC.	4,62
FEREITÓRIO	46,34
COZINHA	45,62
HIGIENIZAÇÃO DE ALI.	7,25
DESPENSA	7,51
LACTÁRIO	9,30
VESTIÁRIO MASC.	11,27
VESTIÁRIO FEM.	13,80
ENFERMARIA	12,79
ROUPARIA	4,65
LAVANDERIA	9,29
DML	3,93
QUADRA	126,30
HORTA	123,24
QUARITA	5,60
DEPÓSITO DE GÁS	1,47
DEPÓSITO DE LIXO	1,39
ESTACIONAMENTO FUNC.	190,25
CIRCULAÇÃO	428,38
PISO INTERTRAVADO	515,57
ÁREA TOTAL CONSTRUÍDA	1.349,48
ÁREA TOTAL PERMEÁVEL	1.507,17


PLANTA BAIXA
escala 1/125

QUADRO DE ESQUADRIAS			
COD	DIMENSÃO (P x L x A)	SISTEMA	DESCRIÇÃO
J1	100X150X110	CORRER	ALUMÍNIO
J2	100X120X110	CORRER	ALUMÍNIO
J3	170X150X110	BASCULANTE	ALUMÍNIO
J4	100X300X110	CORRER	ALUMÍNIO
J5	50X150X160	FIXO	ALUMÍNIO
J6	100X250X120	CORRER	ALUMÍNIO
J7	100X431X120	FIXO	ALUMÍNIO
J8	30X611X120	FIXO	ALUMÍNIO
J9	30X400X120	FIXO	ALUMÍNIO
J10	100X396X180	CORRER	ALUMÍNIO
J11	100X200X110	CORRER	ALUMÍNIO
J12	30X180X120	FIXO	ALUMÍNIO
J13	170X245X110	BASCULANTE	ALUMÍNIO
J14	100X135X110	CORRER	ALUMÍNIO
J15	100X365X180	CORRER	ALUMÍNIO
J16	160X180X120	CORRER	ALUMÍNIO
J17	100X200X175	CORRER	ALUMÍNIO
J18	160X811X120	CORRER	ALUMÍNIO
J19	160X400X120	CORRER	ALUMÍNIO
PORTAS			
COD	DIMENSÃO	SISTEMA	DESCRIÇÃO
P1	80X210	ABRIR 1 FOLHA	MADERA
P2	80X210	ABRIR 1 FOLHA	ALUMÍNIO
P3	100X210	ABRIR 1 FOLHA	MADERA
P4	786X210	CORRER 6 FOLHAS	ALUMÍNIO
P5	300X210	CORRER 4 FOLHAS	ALUMÍNIO
P6	200X210	CORRER 4 FOLHAS	ALUMÍNIO
P7	100X210	CORRER 1 FOLHA	MADERA

JARDIM INFANTIL	
REPRESENTAÇÃO	LEGENDA
	BEGÔNIA (Begoniaceae)
	CALENDULA (Asteraceae)
	PETÚNIA (Solanaceae)
	MARGARIDA (Chrysanthemum leucanthemum)

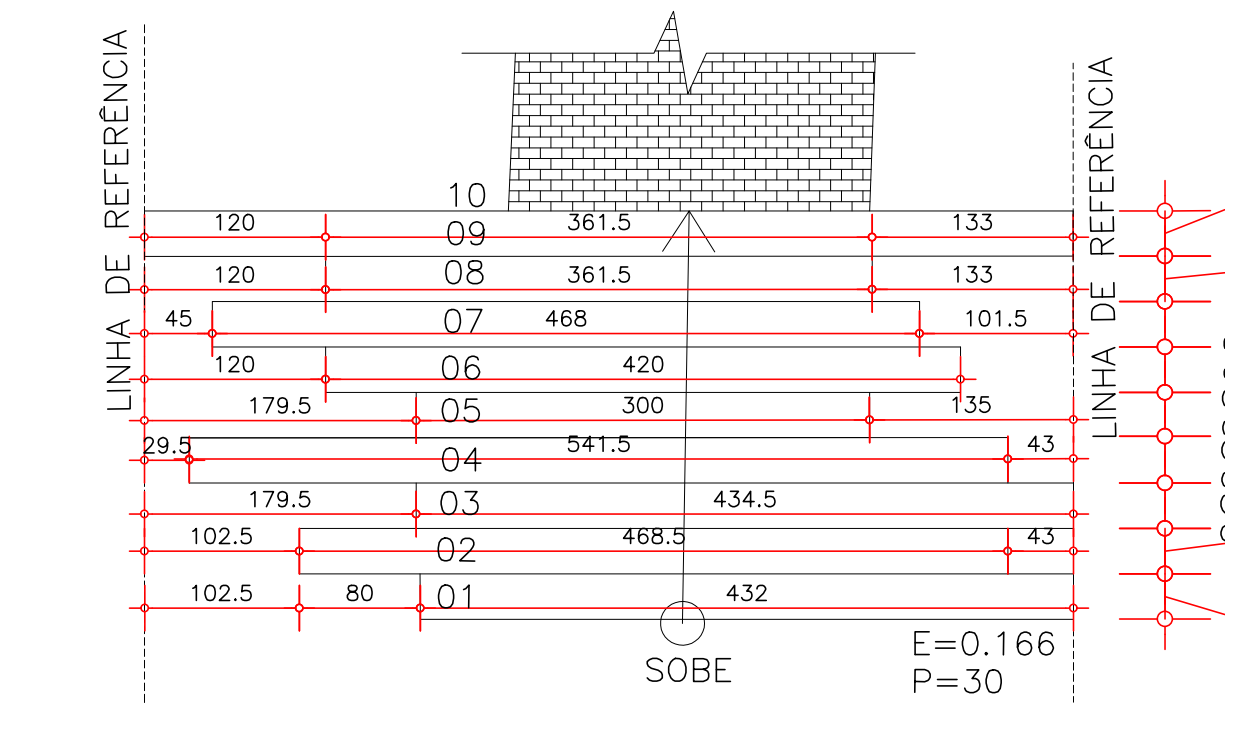


ESCADA DO PLAYGROUND
escala 1/50

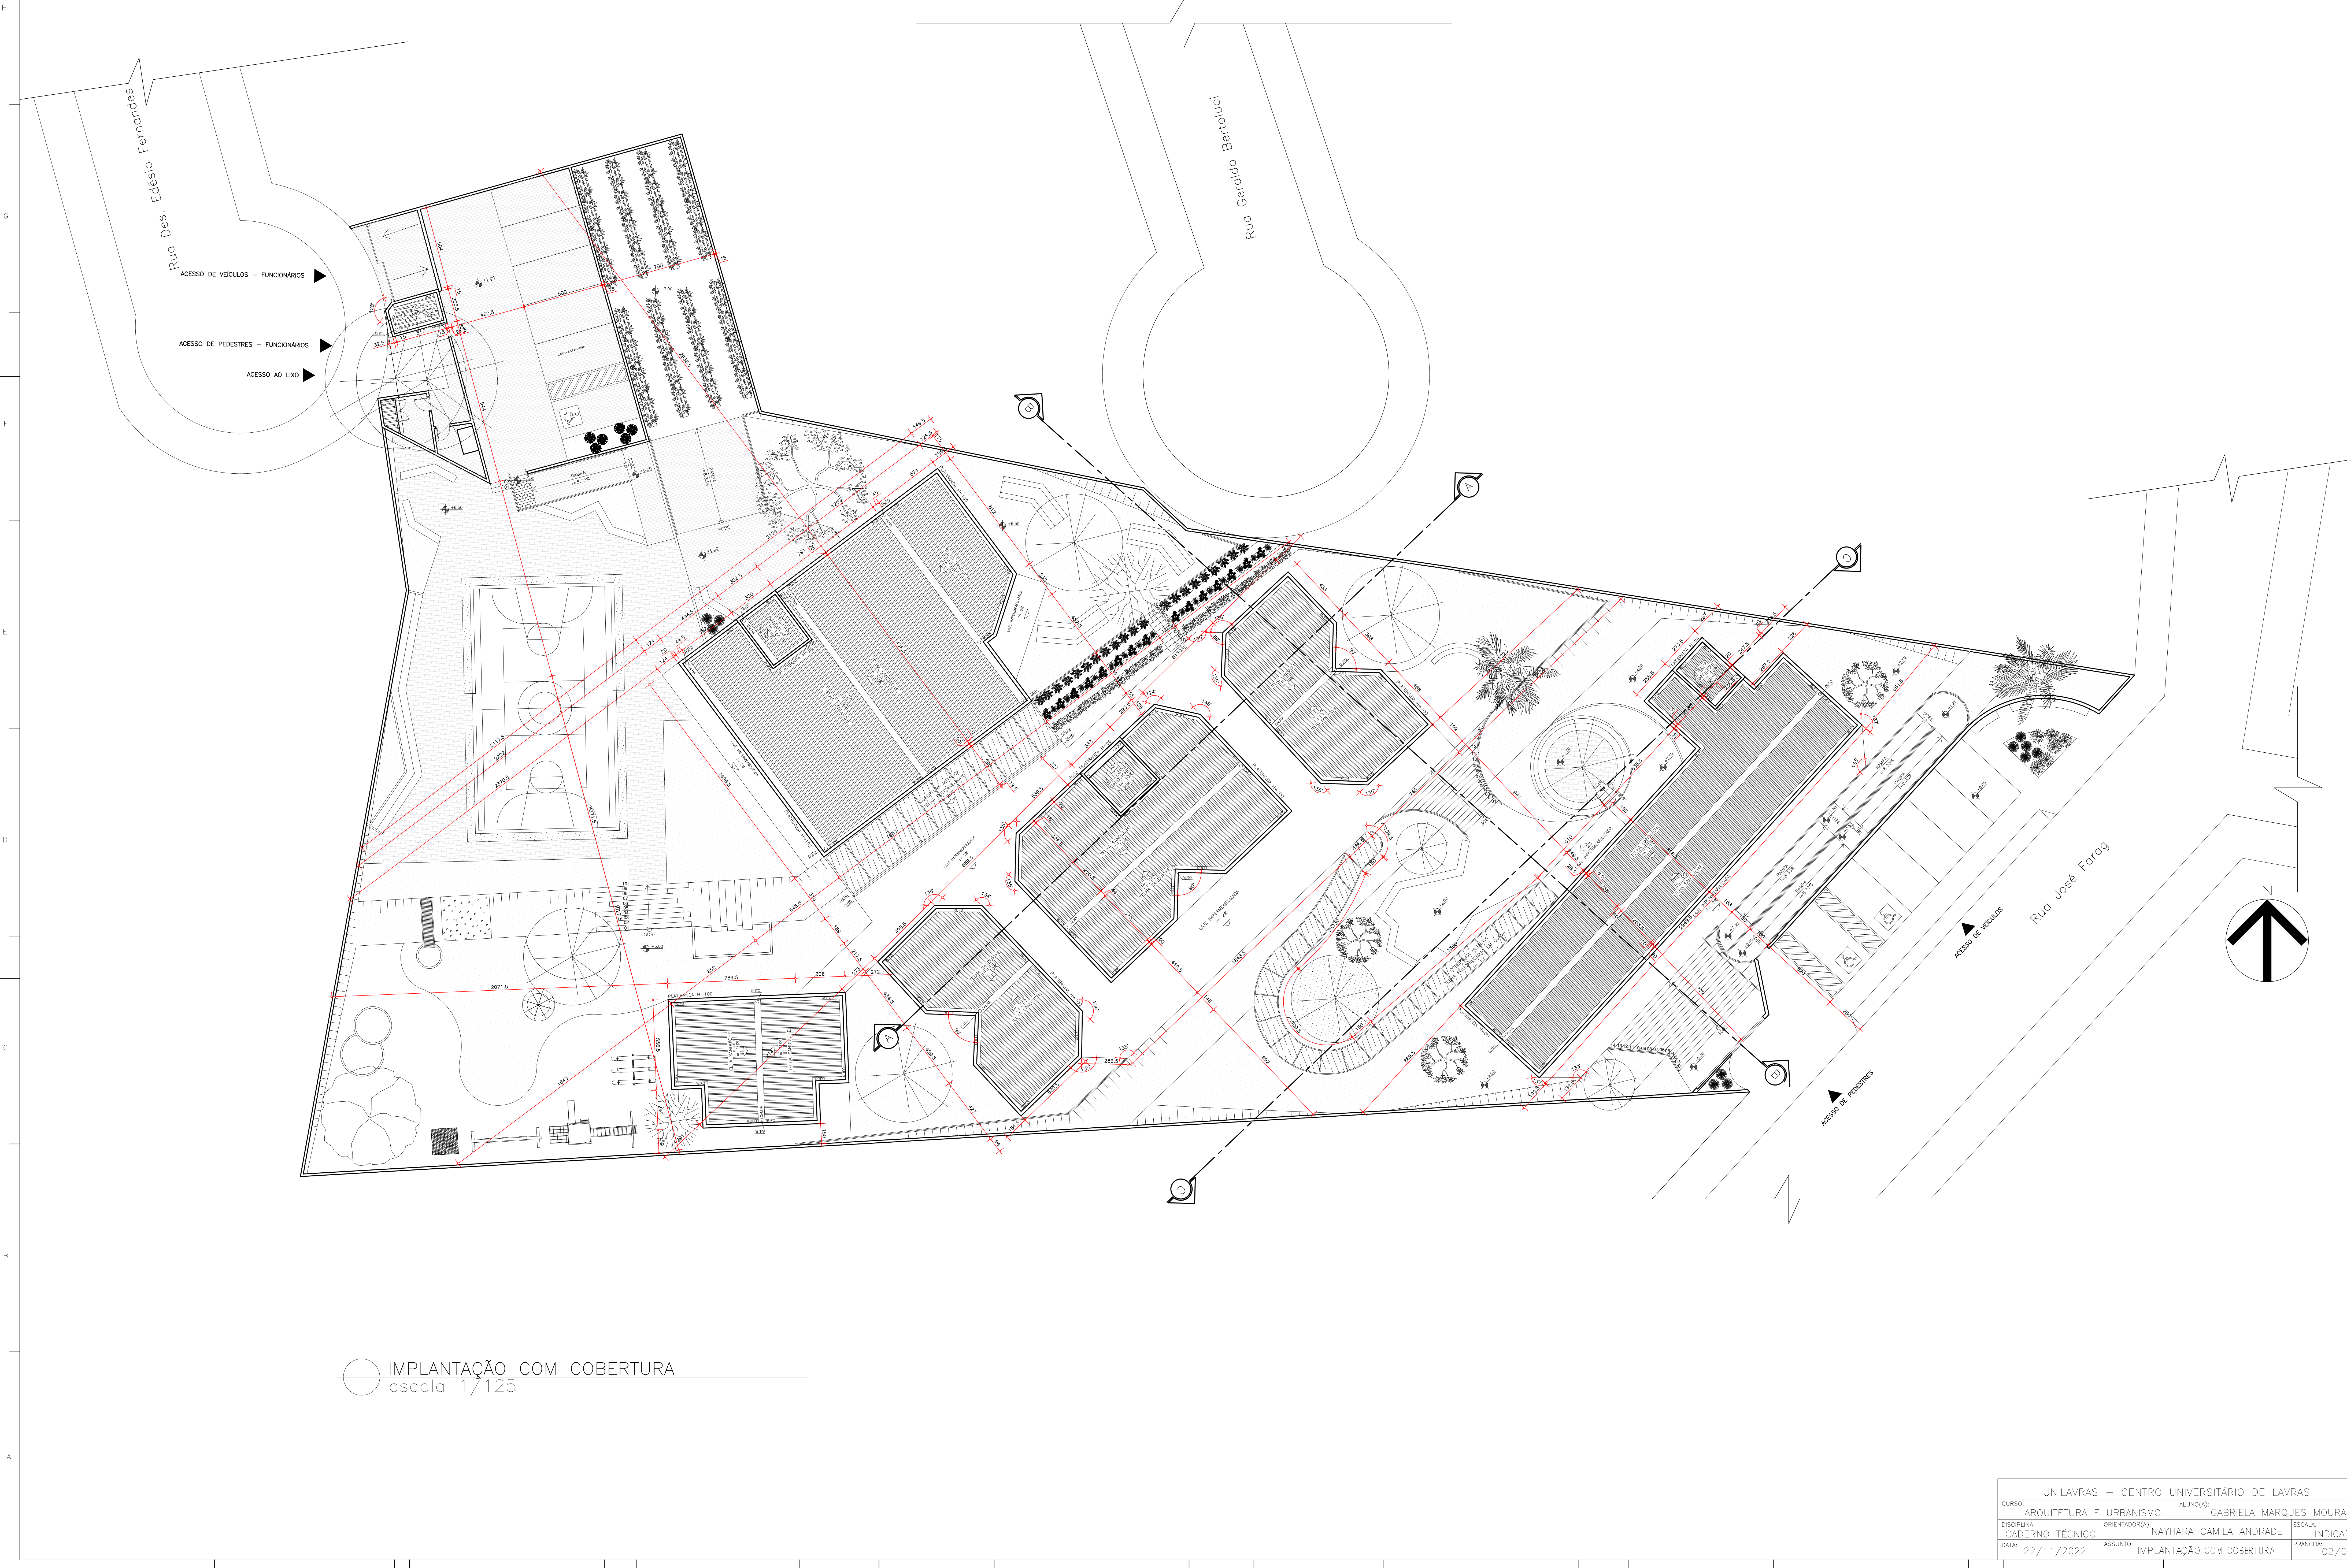


IMPLANTAÇÃO COM COBERTURA
escala 1/125


UNILAVRAS – CENTRO UNIVERSITÁRIO DE LAVRAS		
CURSO: ARQUITETURA E URBANISMO	ALUNO(A): GABRIELA MARQUES MOURA	
DISCIPLINA: CADERNO TÉCNICO	ORIENTADOR(A): NAYHARA CAMILA ANDRADE	ESCALA: INDICADA
DATA: 22/11/2022	ASSUNTO: IMPLANTAÇÃO COM COBERTURA	FRANCA: 02/03

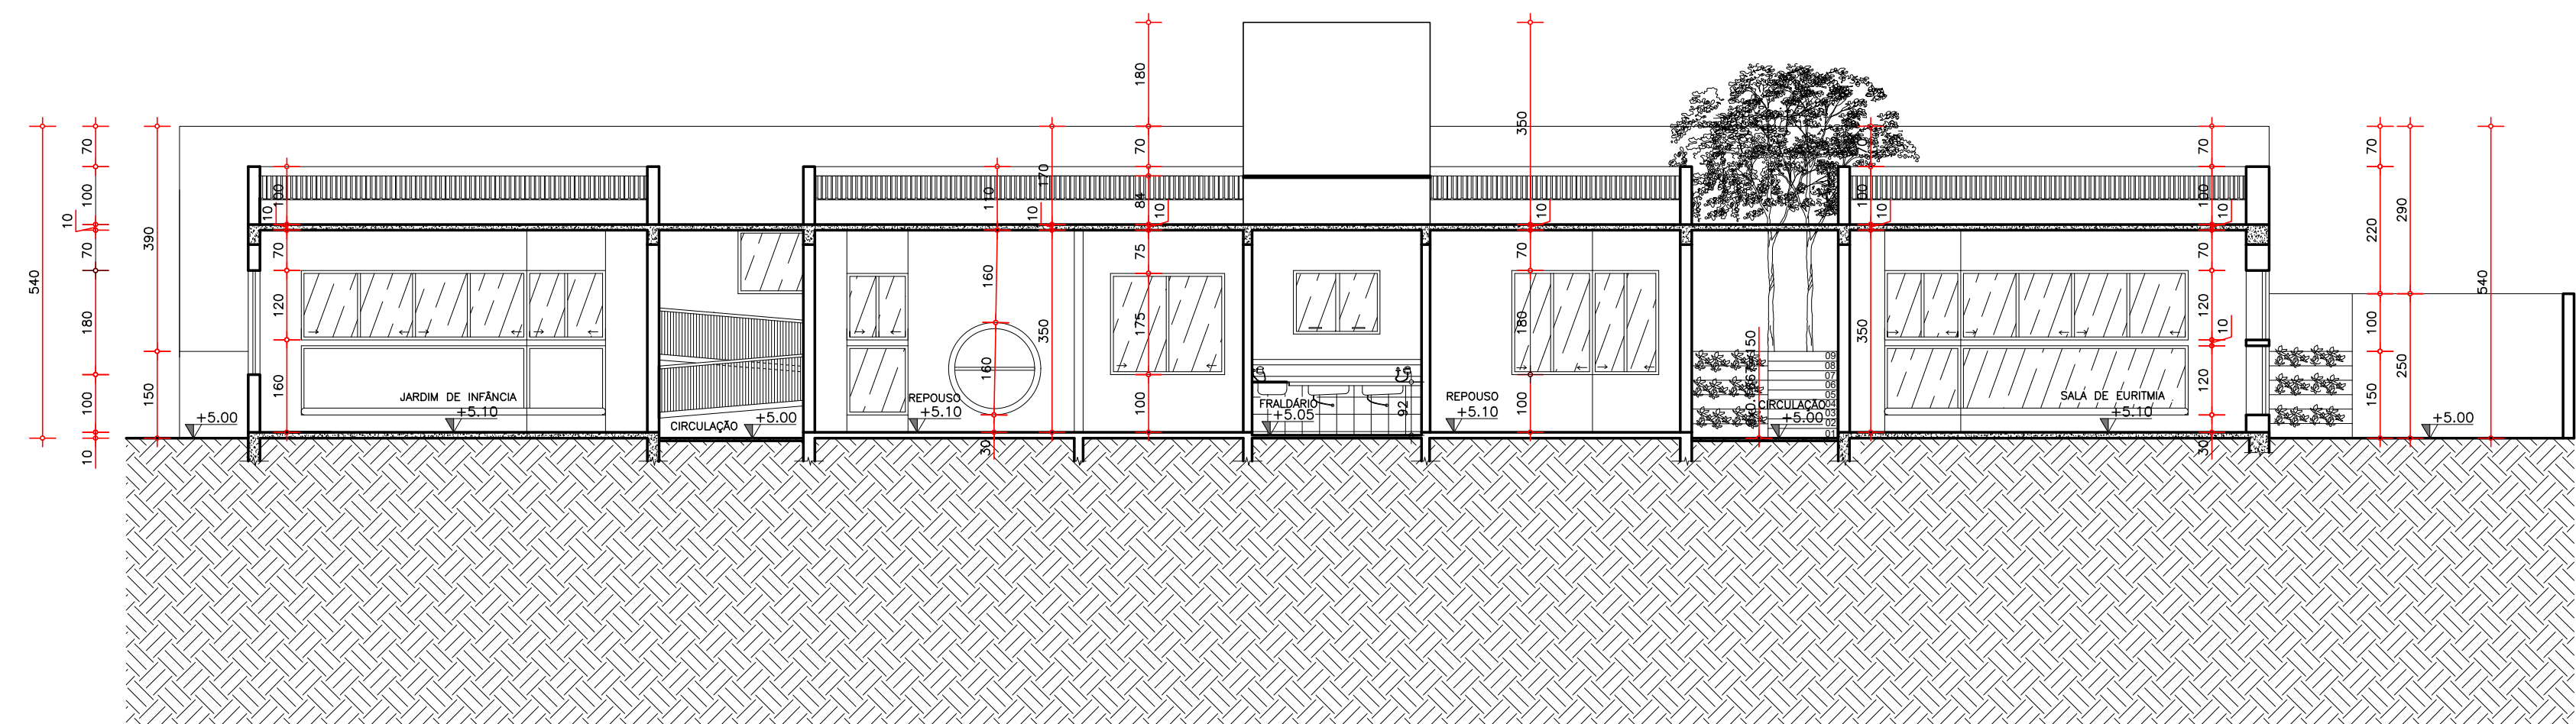


CORTE AA
escala 1/100

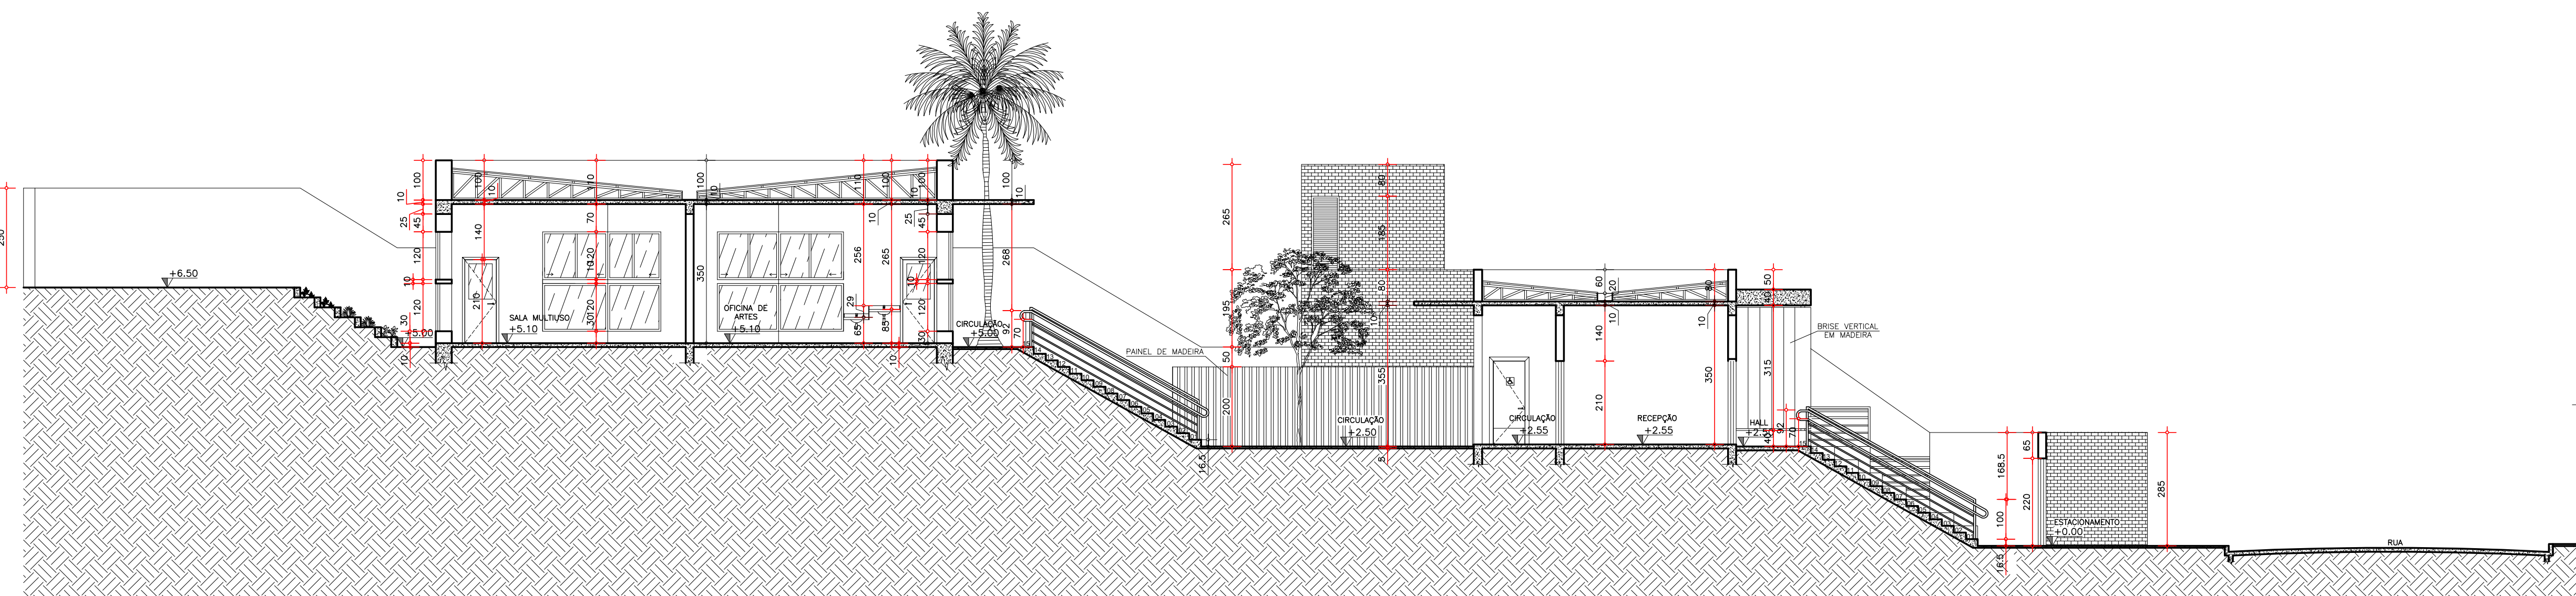

CORTE BB
escala 1/100

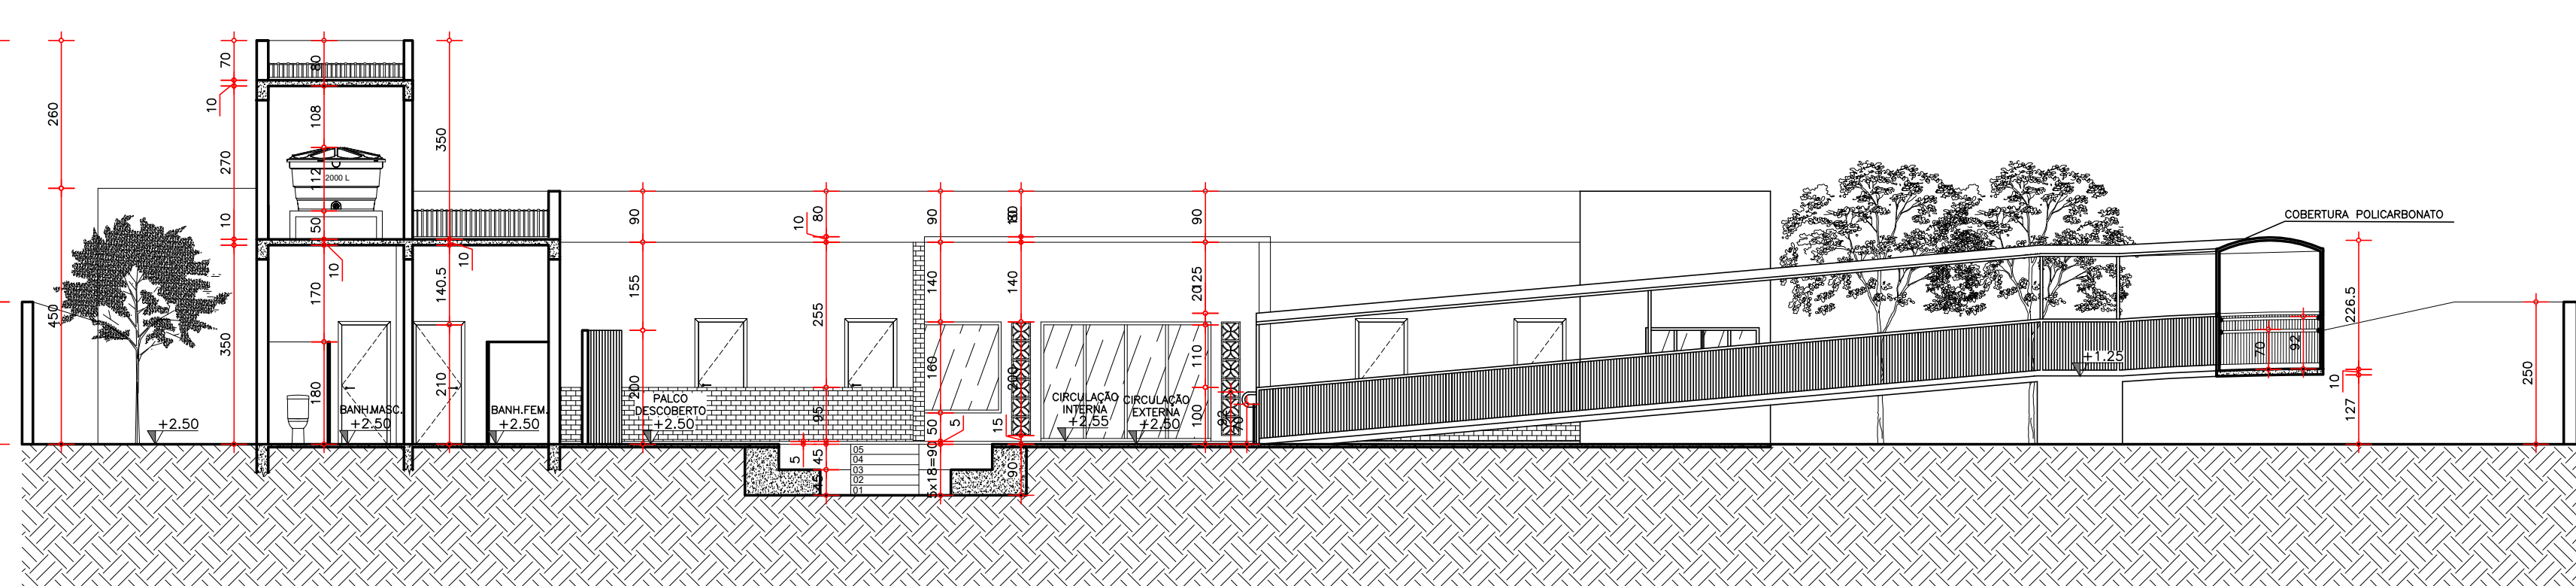

CORTE CC
escala 1/100

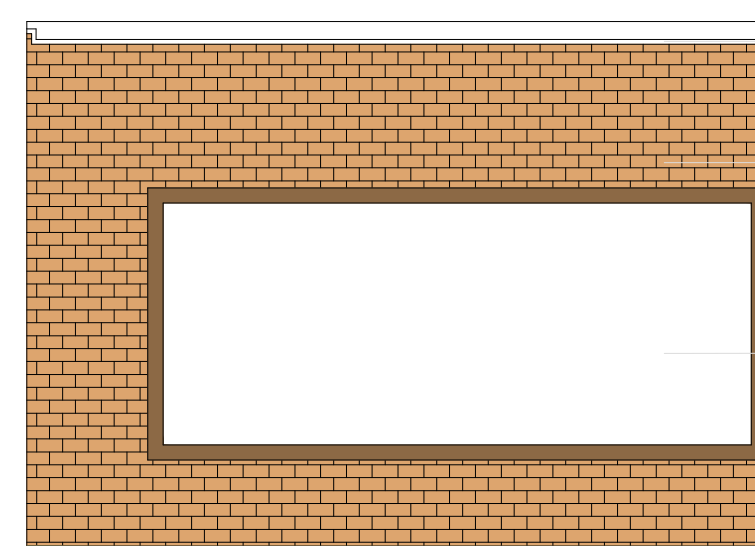


VISTA 1- OFICINA DE ARTES
escala 1/50

GESSO ACARTONADO
REBAIXO DE 15cm

TIJOLO ECOLÓGICO
30x15x7 cm

PAINEL DE MADEIRA
CORTIÇA PINTADO DE
BRANCO 210X180

PISO LAMINADO
CARVALHO MAIORÇA
136X21 CM 7MM

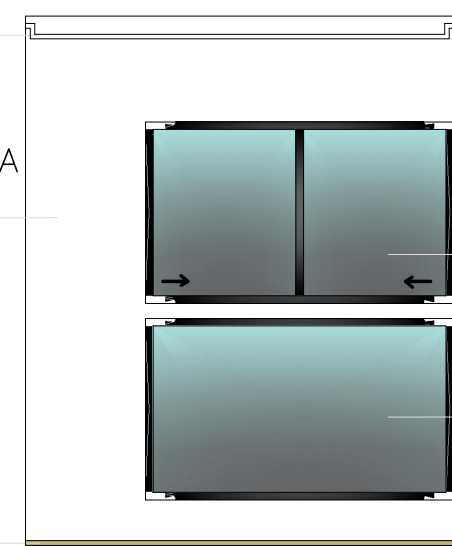

VISTA 2- OFICINA DE ARTES
escala 1/50

GESSO ACARTONADO
REBAIXO DE 15cm

PAREDE INTERNA
REBOCADA COM PINTURA
EM TINTA ACRÍLICA
COR BRANCA


JANELA DE CORRER
EM ALUMÍNIO PRETO-
VIDRO LISO

JANELA FIXA EM
ALUMÍNIO PRETO-
VIDRO LISO

PAREDE INTERNA
REBOCADA COM PINTURA
EM TINTA ACRÍLICA
COR BRANCA

JANELA DE CORRER
EM ALUMÍNIO PRETO-
VIDRO LISO

JANELA FIXA EM
ALUMÍNIO PRETO-
VIDRO LISO

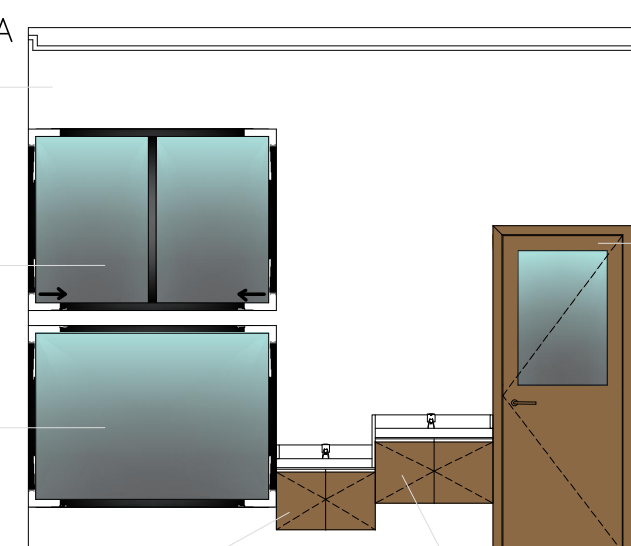

VISTA 3- OFICINA DE ARTES
escala 1/50


GESSO ACARTONADO
REBAIXO DE 15cm

PORTA EM MADEIRA
COM VISOR EM VIDRO
210X80

PISO LAMINADO
CARVALHO MAIORÇA
136X21 CM 7MM

PAREDE INTERNA
REBOCADA COM PINTURA
EM TINTA ACRÍLICA
COR BRANCA

JANELA FIXA EM
ALUMÍNIO PRETO-
VIDRO LISO

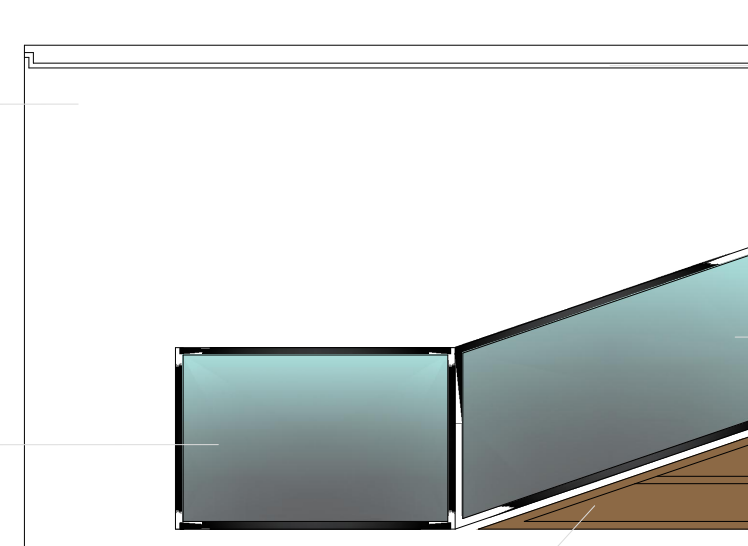

VISTA 4- OFICINA DE ARTES
escala 1/50

GESSO ACARTONADO
REBAIXO DE 15cm


JANELA FIXA NO
ÂNGULO DE 70° EM
ALUMÍNIO PRETO-
VIDRO LISO

PISO LAMINADO
CARVALHO MAIORÇA
136X21 CM 7MM

PAREDE INTERNA
REBOCADA COM PINTURA
EM TINTA ACRÍLICA
COR BRANCA

JANELA DE CORRER
EM ALUMÍNIO PRETO-
VIDRO LISO


NICHO EMBUTIDO
DE MADEIRA

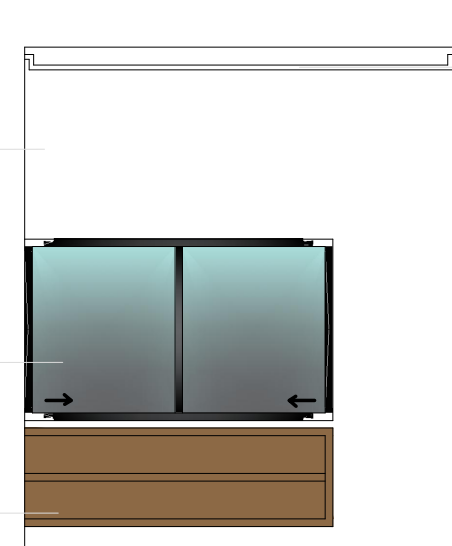

VISTA 5- OFICINA DE ARTES
escala 1/50

GESSO ACARTONADO
REBAIXO DE 15cm

PISO LAMINADO
CARVALHO MAIORÇA
136X21 CM 7MM

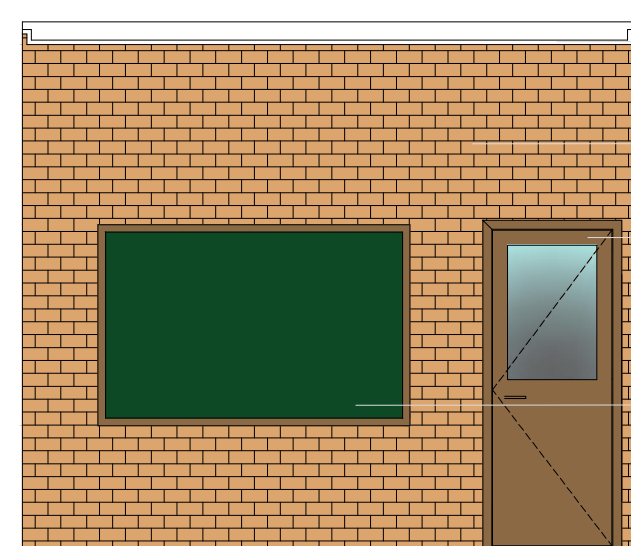

VISTA 6- OFICINA DE ARTES
escala 1/50


GESSO ACARTONADO
REBAIXO DE 15cm

TIJOLO ECOLÓGICO
30x15x7 cm


PORTA EM MADEIRA
COM VISOR EM VIDRO
LISO
210X80

LOUSA VERDE
MOLDURA EM MADEIRA
133X206


PISO LAMINADO
CARVALHO MAIORÇA
136X21 CM 7MM

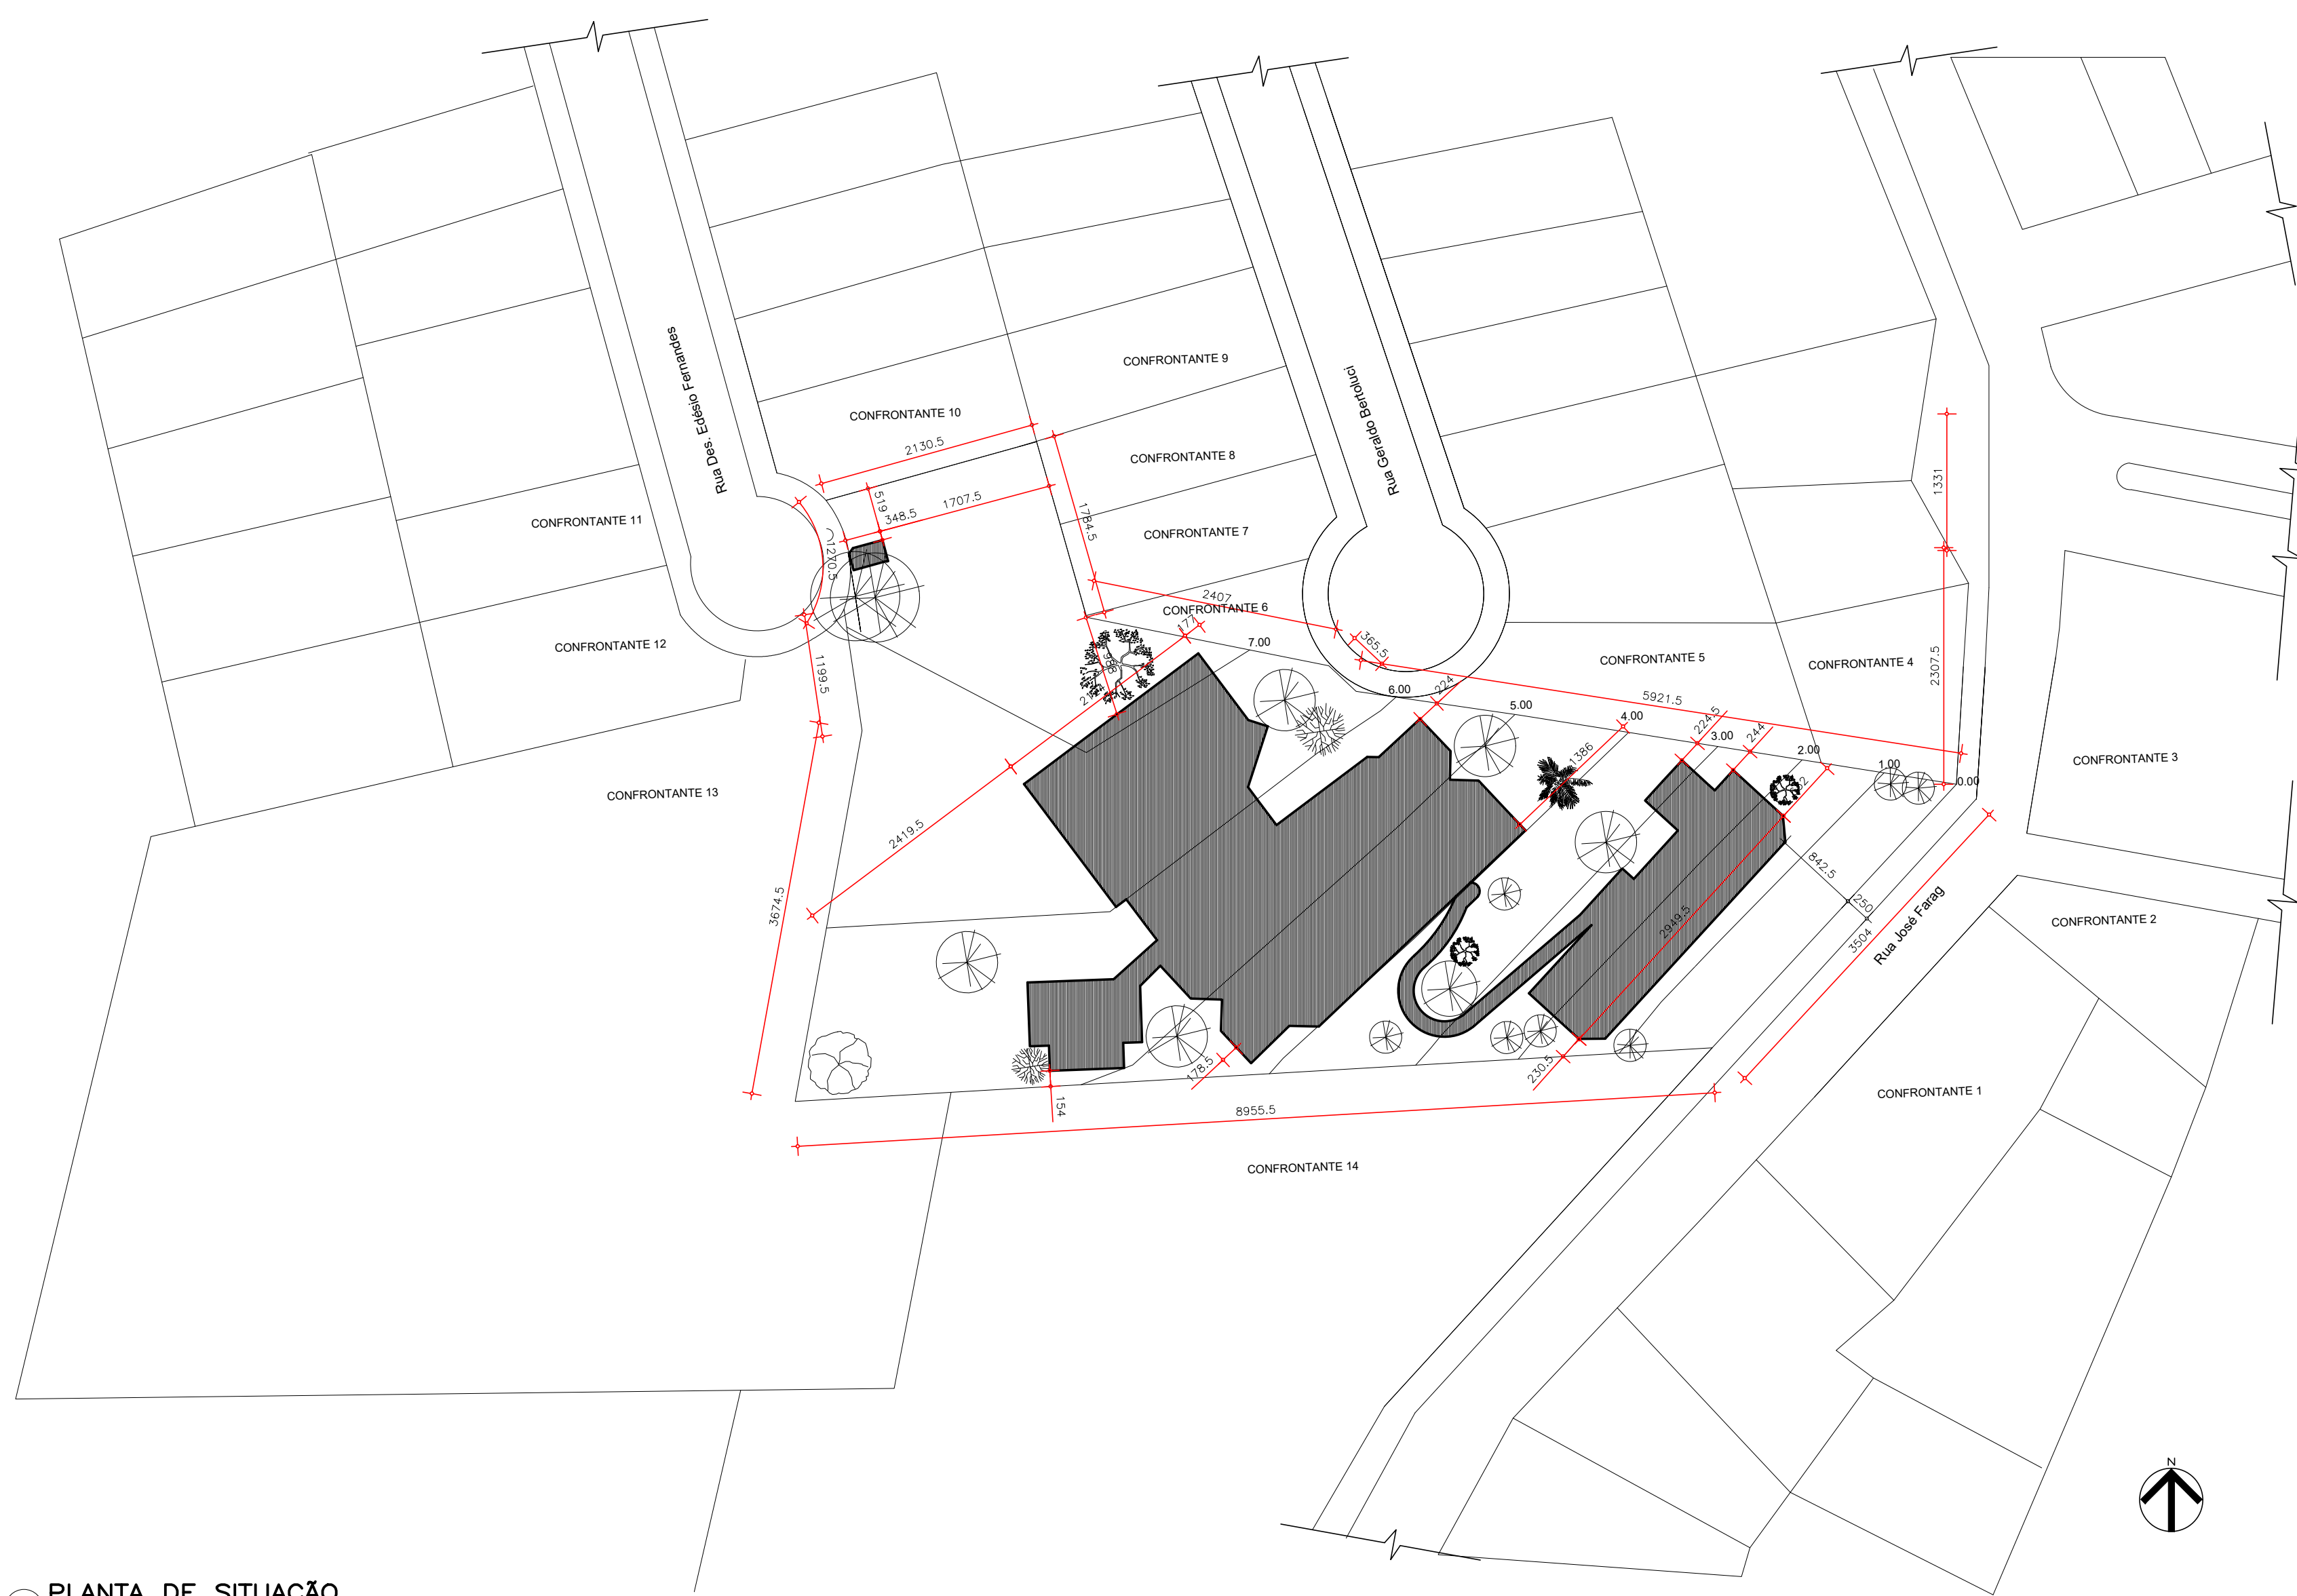


PLANTA DE SITUAÇÃO
escala 1/500

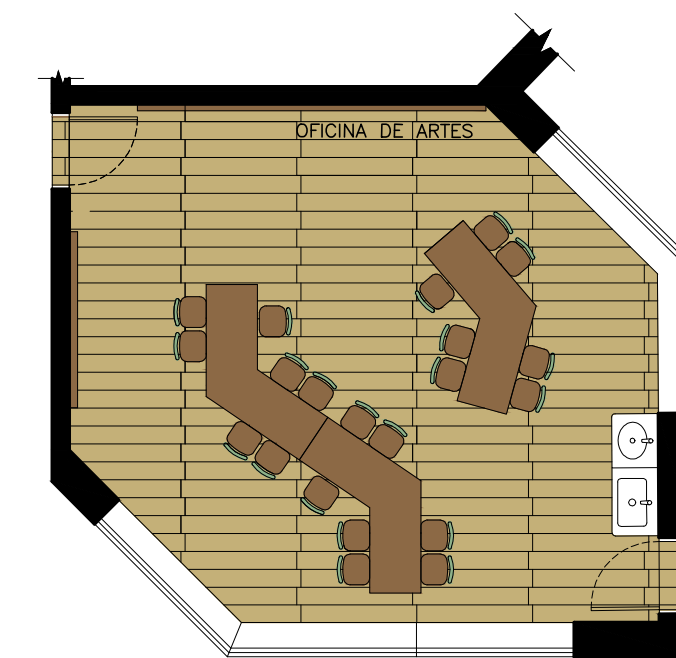


LAYOUT - OFICINA DE ARTES
escala 1/50

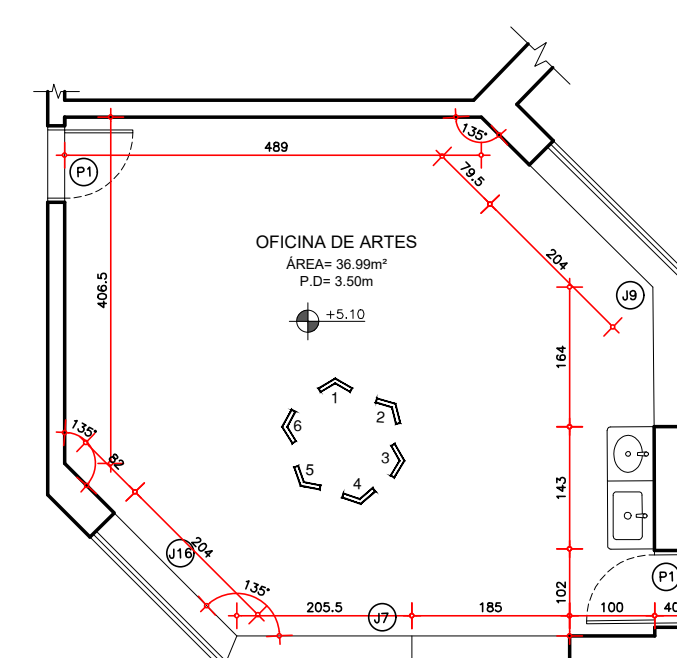


PLANTA TÉCNICA
escala 1/50

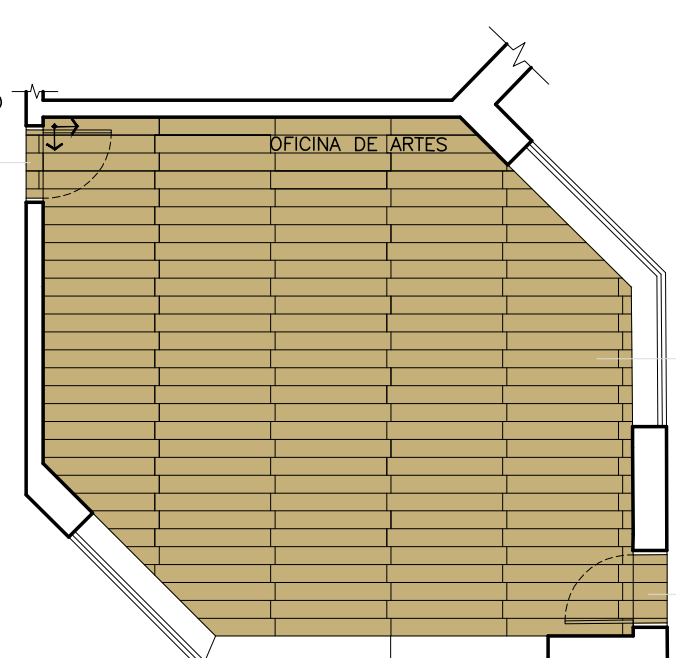


PLANTA TÉCNICA
escala 1/50

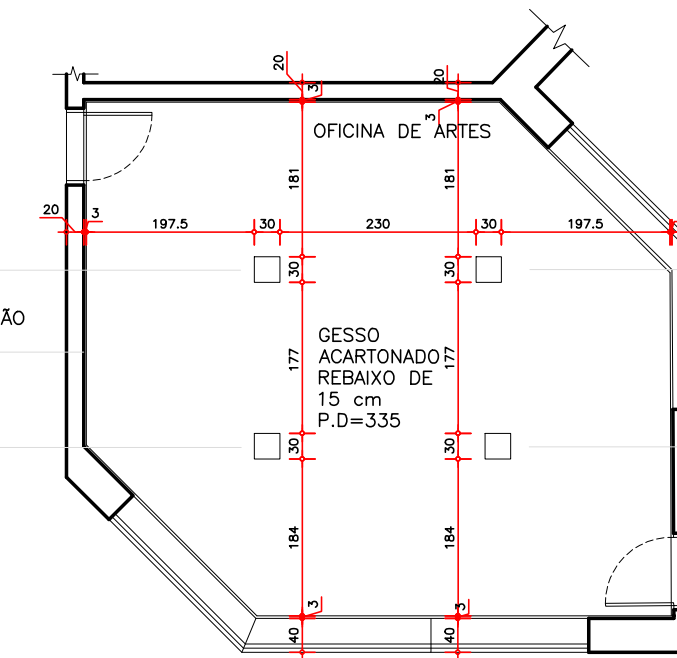

PLANTA DE FORRO
escala 1/50

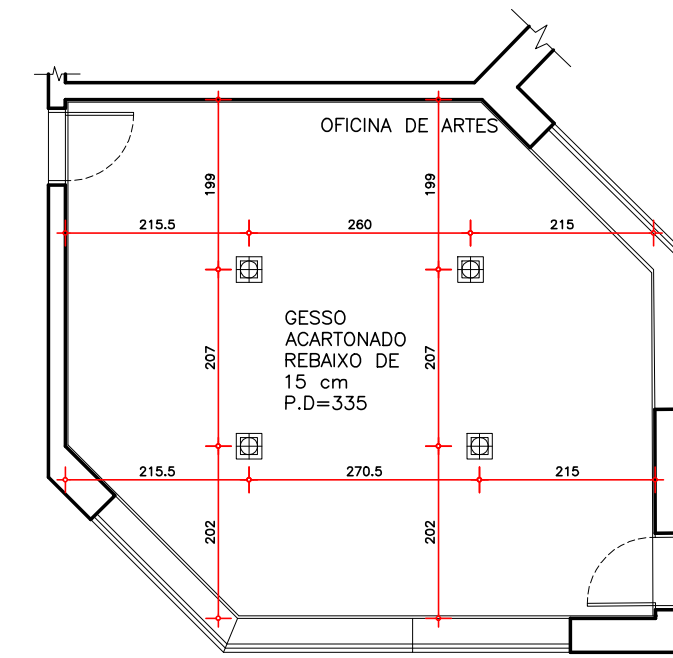

PLANTA LUMINOTÉCNICA
escala 1/50

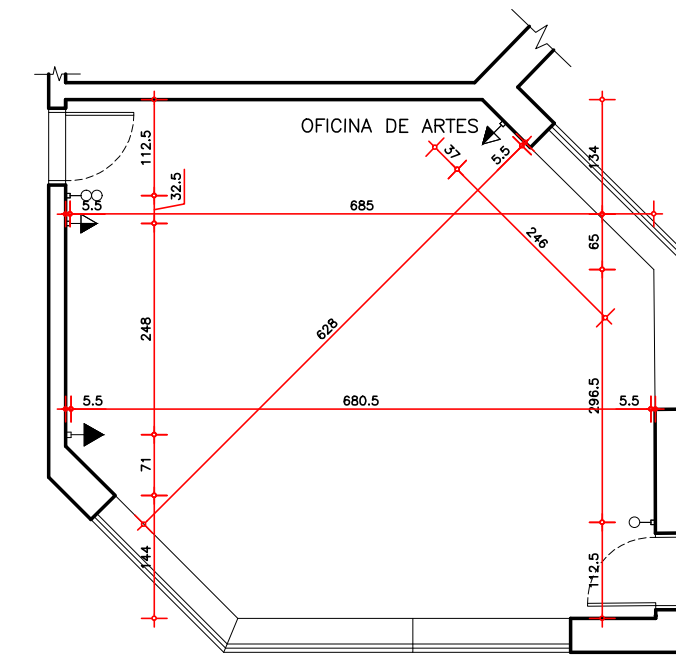

PLANTA DE PONTOS ELÉTRICOS
escala 1/50

LEGENDA

- =— Interrupção simples 1 linha
- =— Interrupção simples 2 linhas
- =— Trazido de energia e rede elétrica
- =— Trazido da rede elétrica