


PLANTA BAIXA CAIXA D'ÁGUA-
ESPECIFICAÇÃO TÉCNICA
ESCALA 1:75



CORTE DD- CAIXA D'ÁGUA
ESPECIFICAÇÃO TÉCNICA
ESCALA 1:75

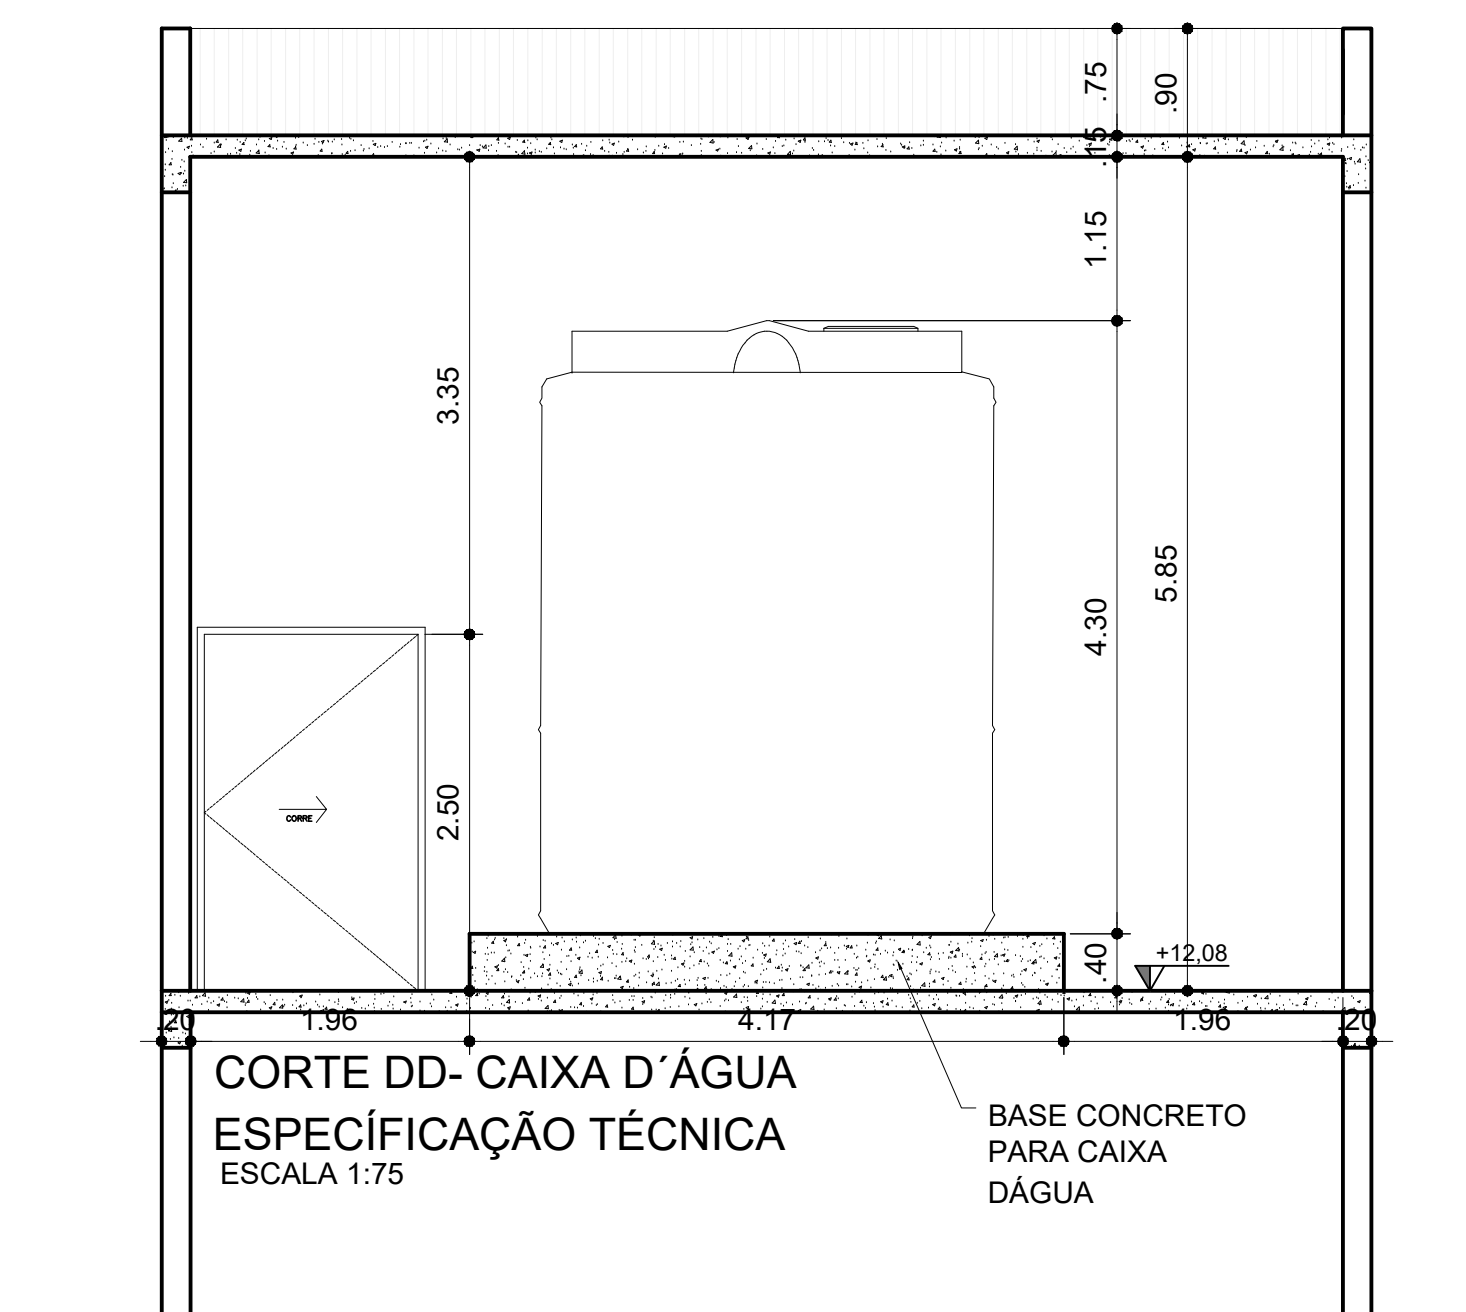