

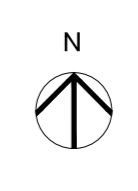
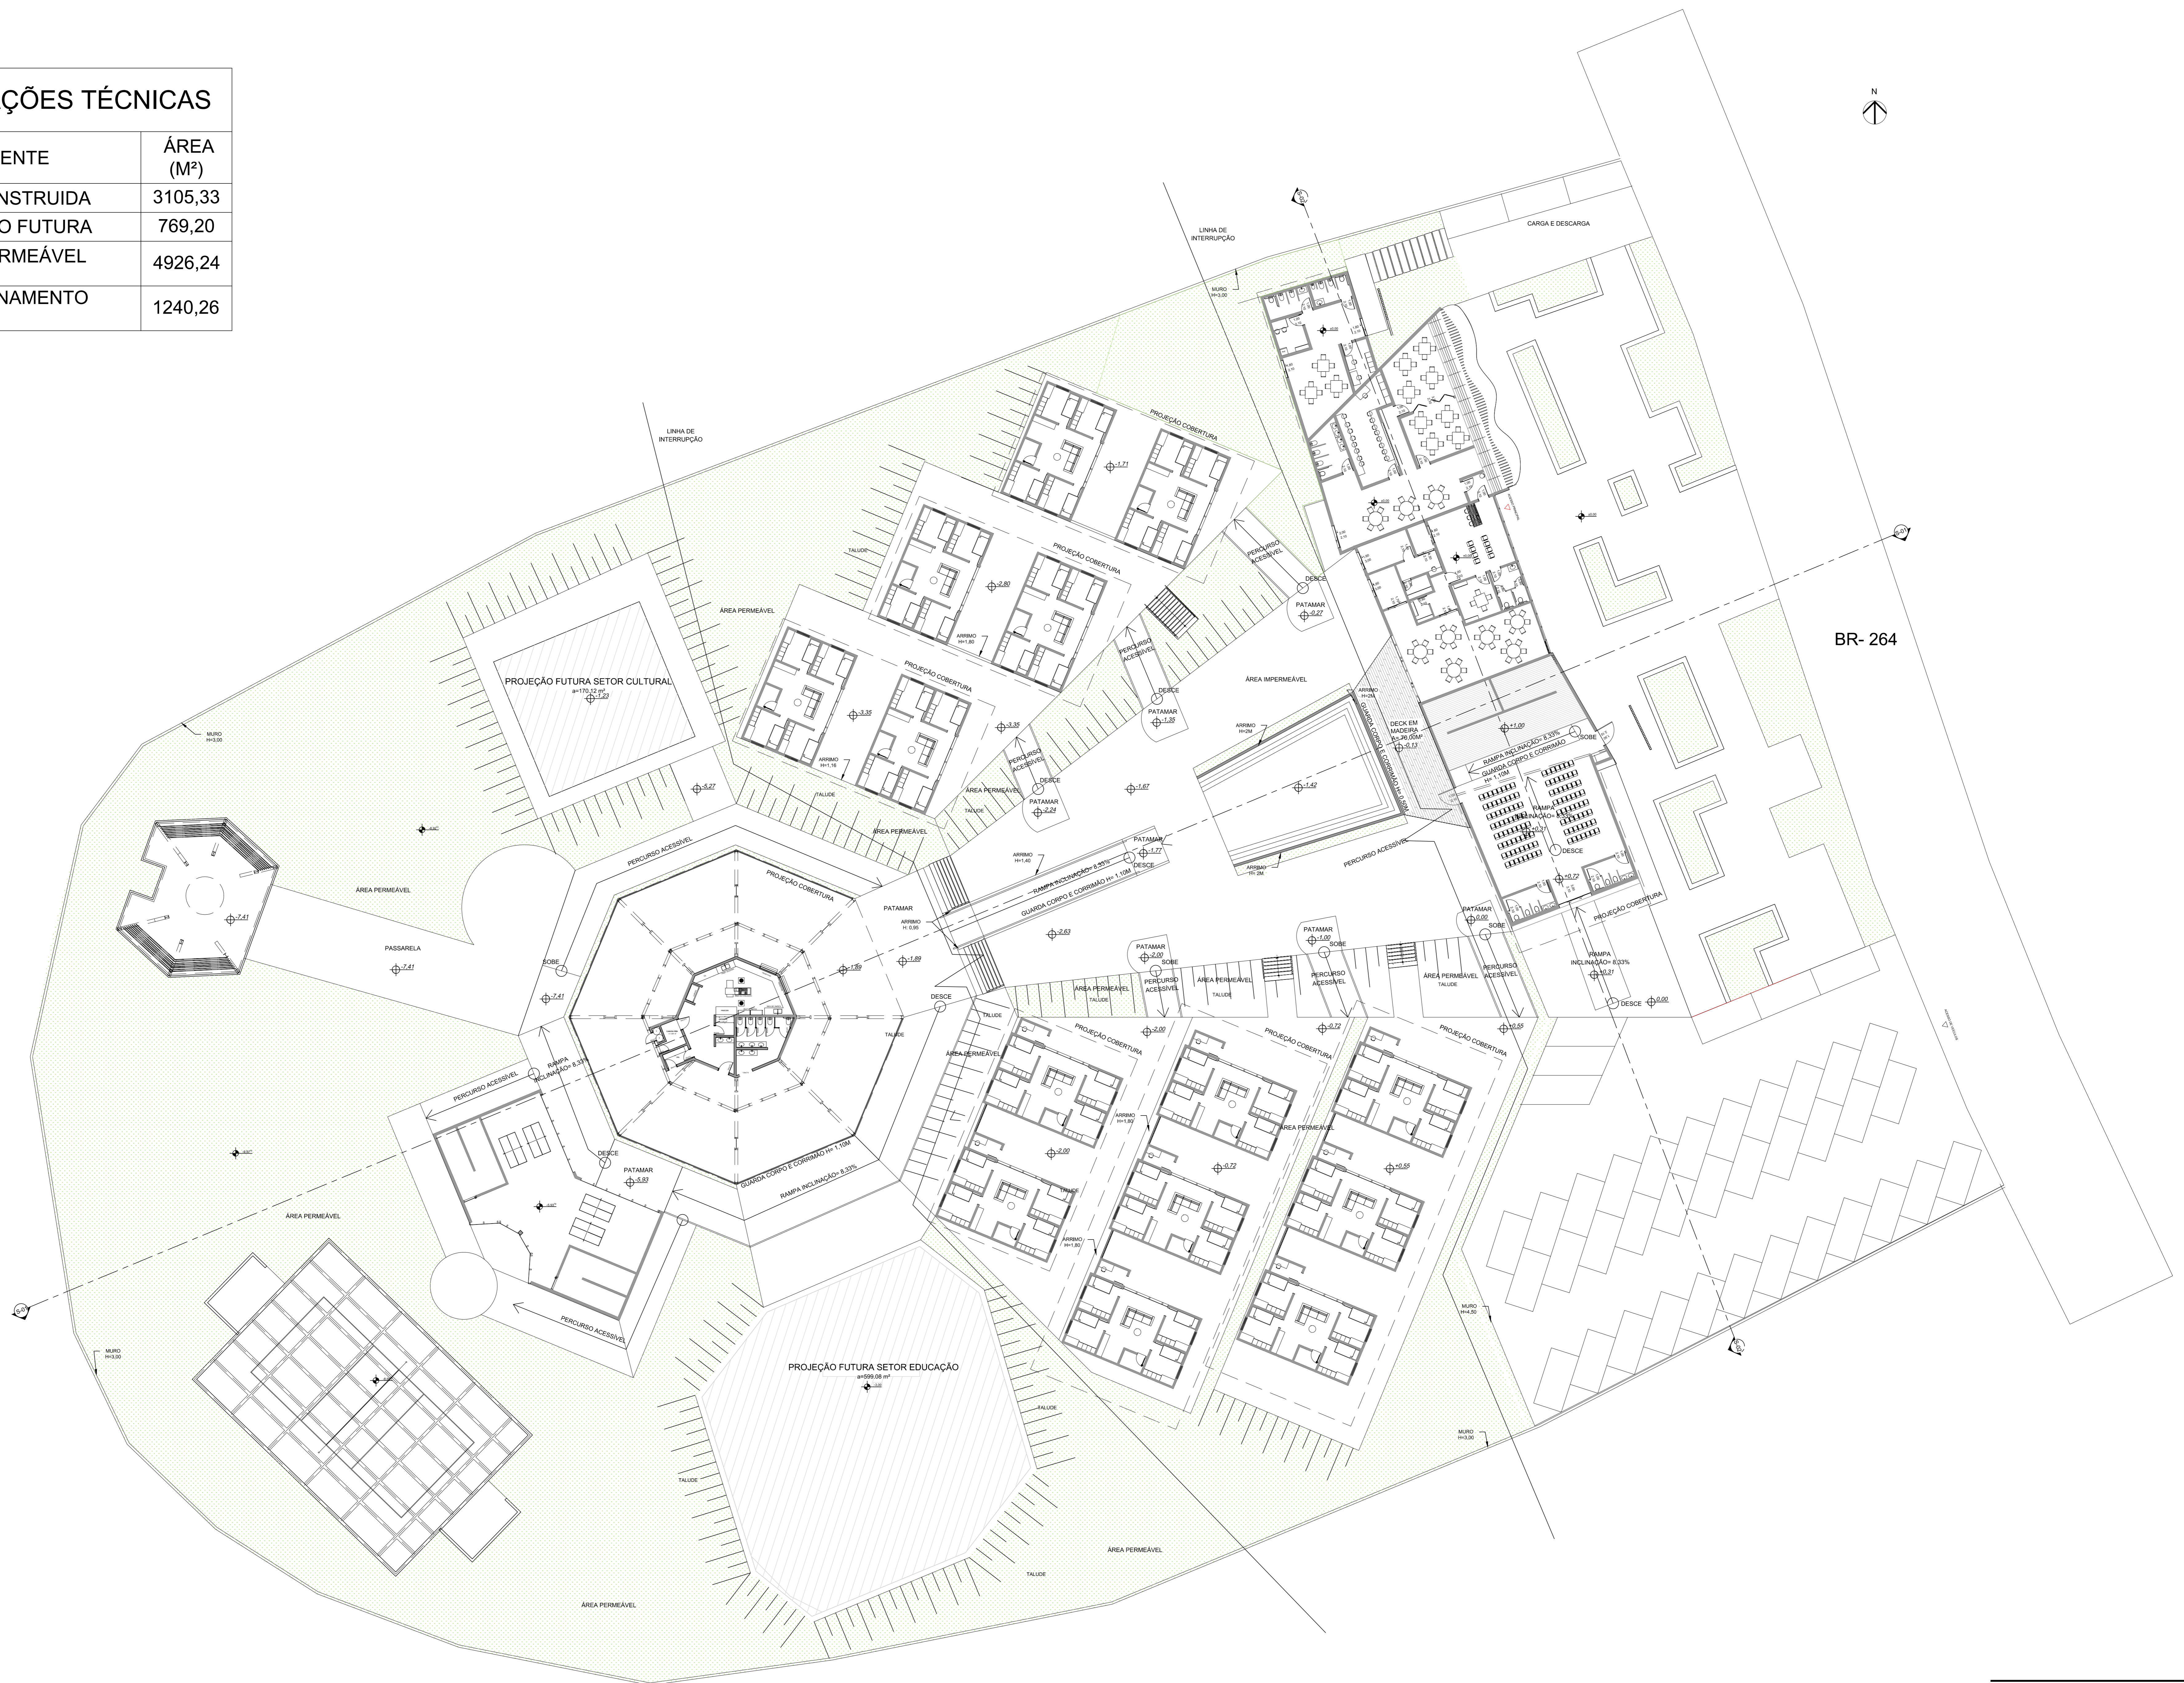


INFORMAÇÕES TÉCNICAS

AMBIENTE	ÁREA (M²)
ÁREA CONSTRUIDA	3105,33
PROJEÇÃO FUTURA	769,20
ÁREA PERMEÁVEL	4926,24
ESTACIONAMENTO	1240,26

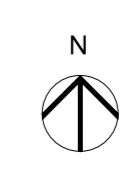

PLANTA BAIXA
ESCALA 1:200

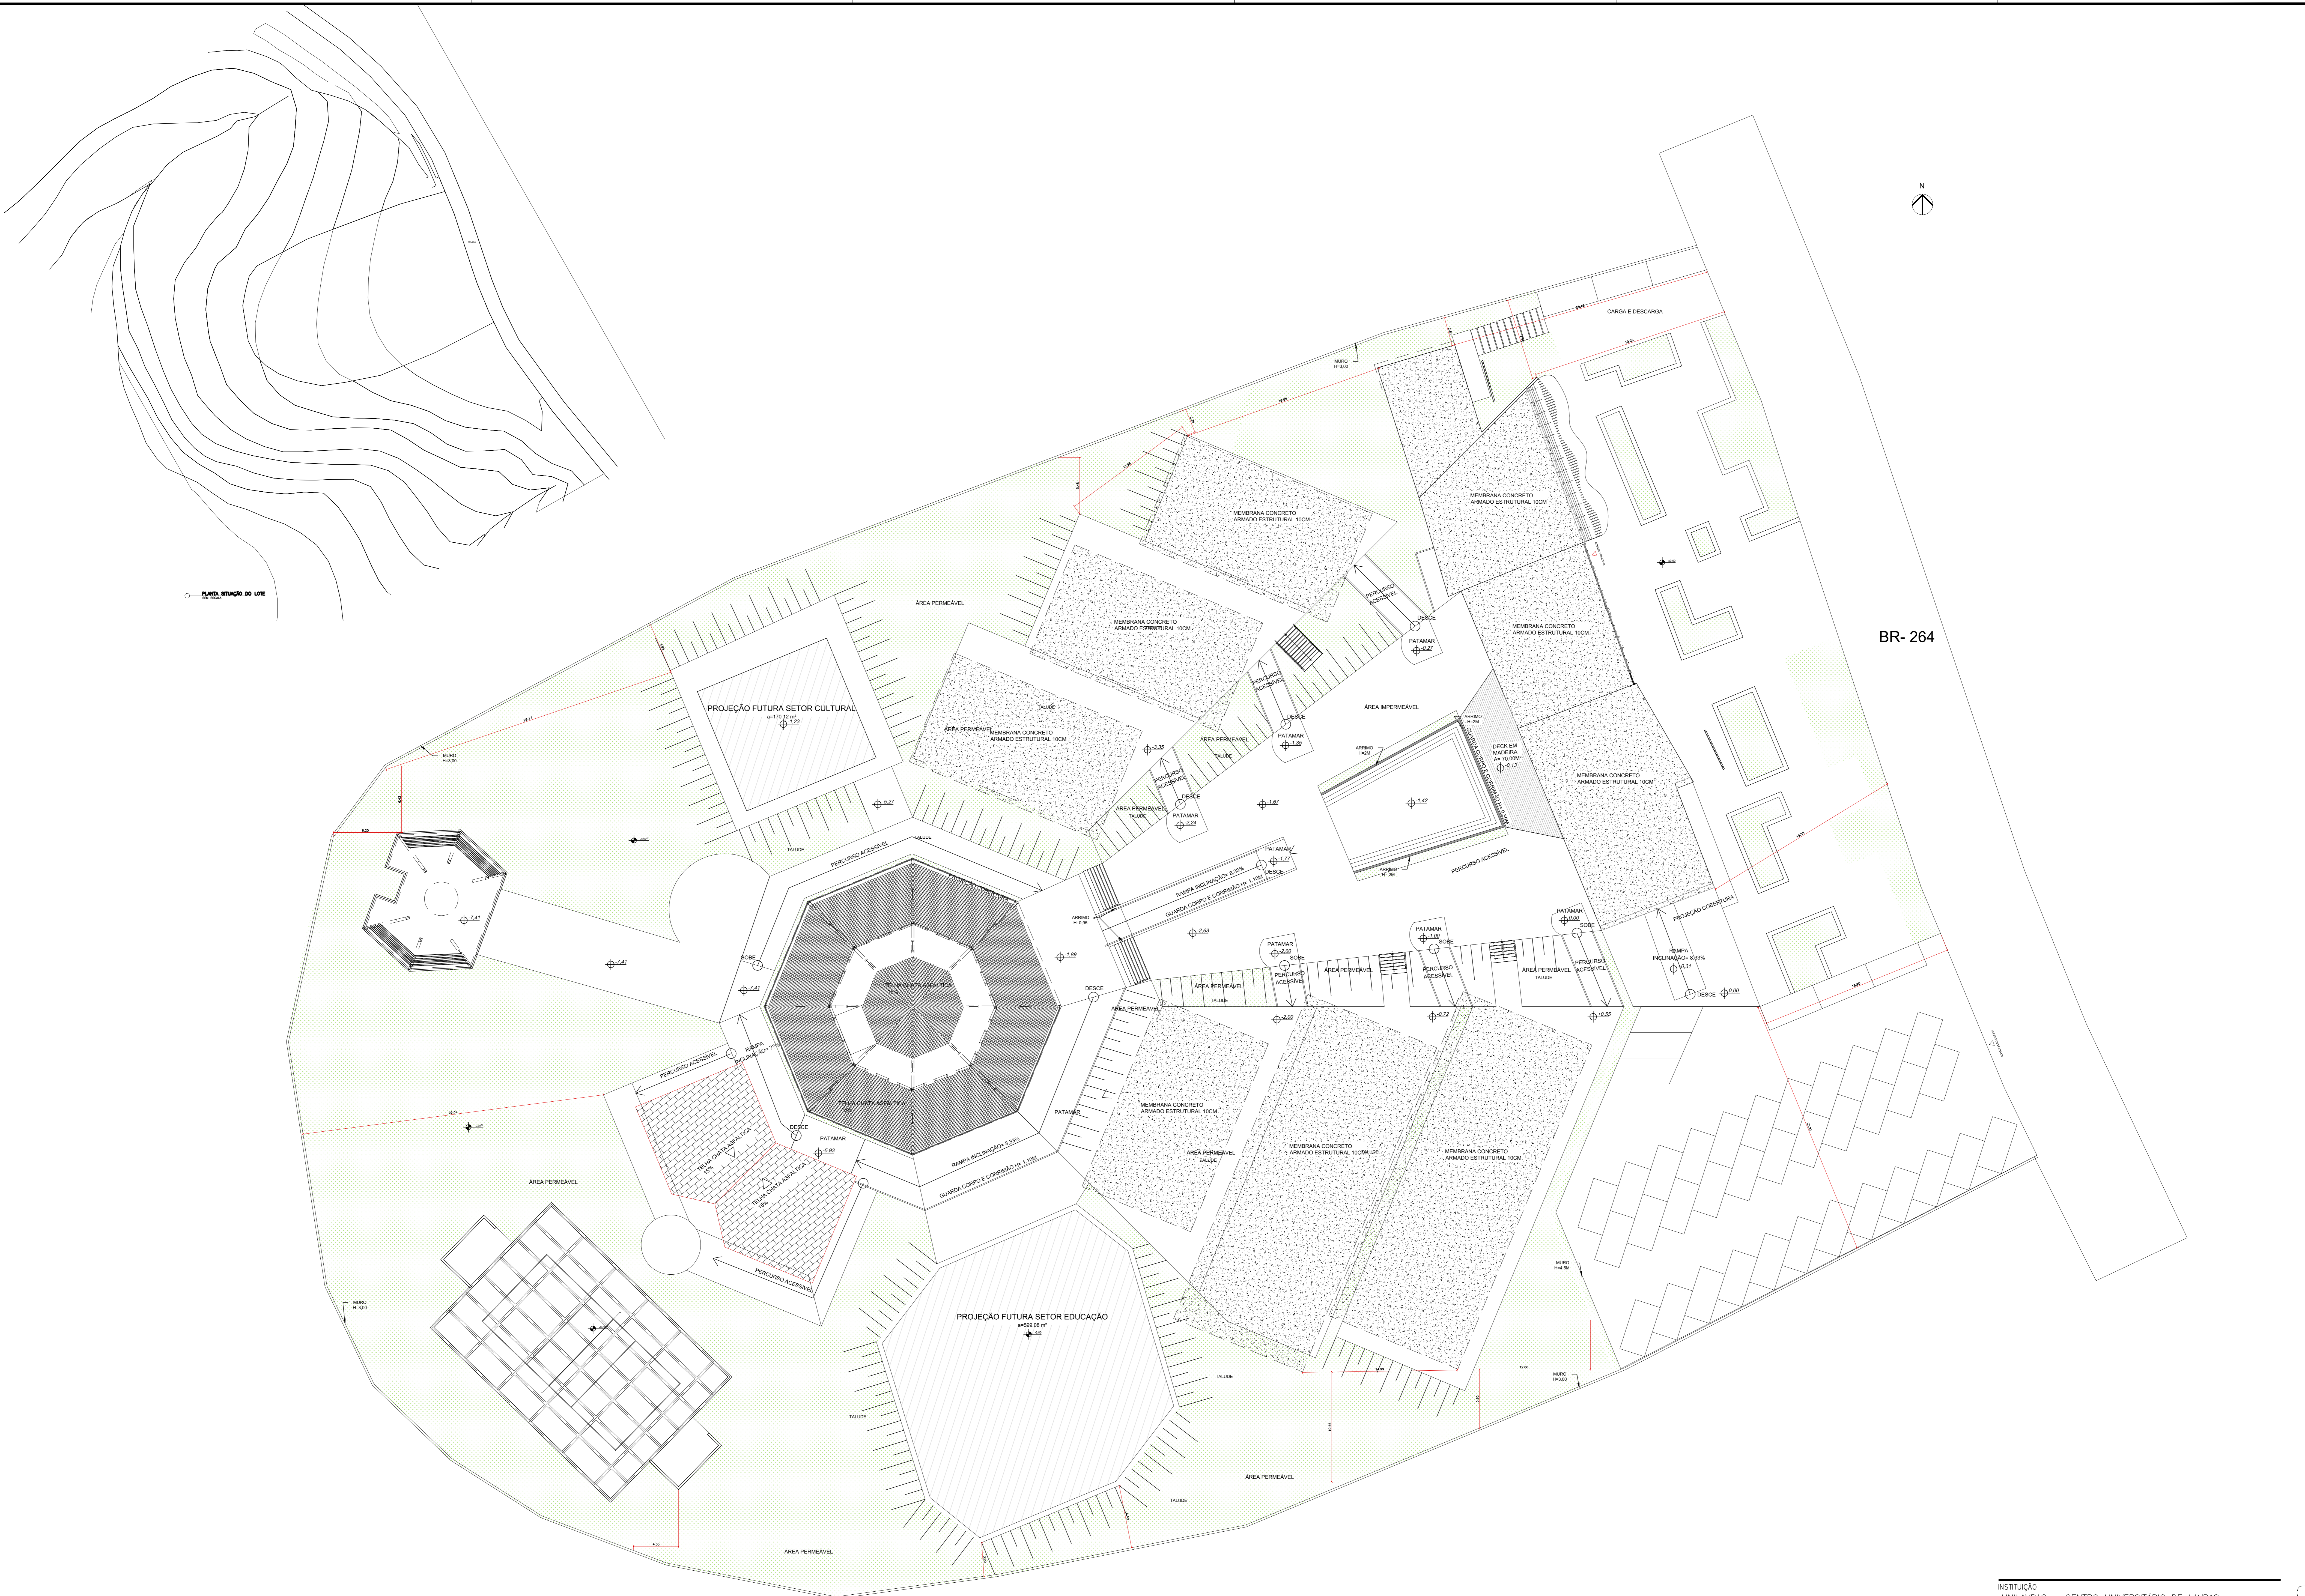


BR- 264

PLANTA SITUAÇÃO DO LOTE


PLANTA IMPLANTAÇÃO
ESCALA 1:200

INSTITUIÇÃO		UNILA/VRAS - CENTRO UNIVERSITÁRIO DE LAVRAS		FOLHA:	002
CURSO		ARQUITETURA E URBANISMO		ALUNO:	009
PROF.		MARISA AP. PEREIRA		DISCIPLINA:	TRABALHO DE CONCLUSÃO DE CURSO
DATA		01/11/2021		ASSUNTO:	PLANTA DE IMPLANTAÇÃO
				FRANCHA:	002
				ESCALA:	1:200

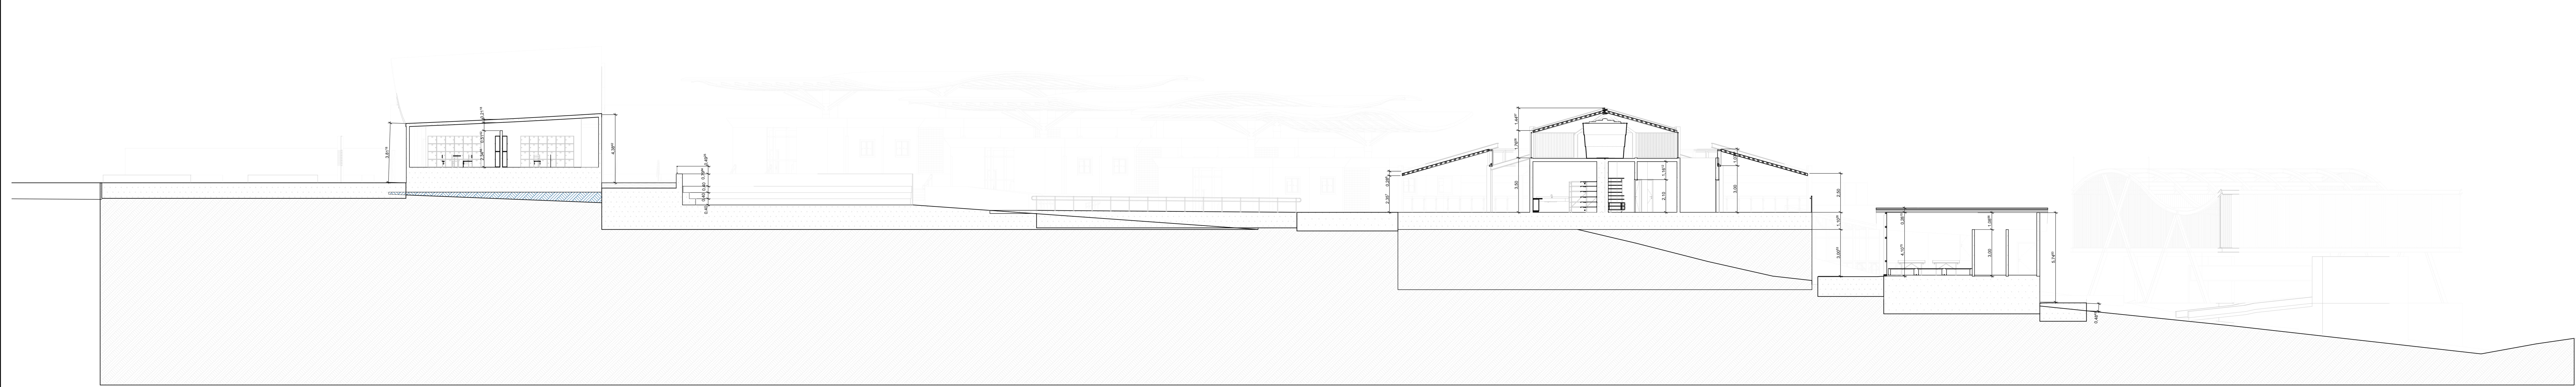


S-01 Corte
Escala: 1/100

- +11.00 Pavimento Cobertura
- +8.00 Segundo Pavimento
- +5.00 Primeiro Pavimento
- +0.00 Pavimento Térreo
- 0.30 1º Pav
- 0.50 2º Pav
- 1.00 3º Pav

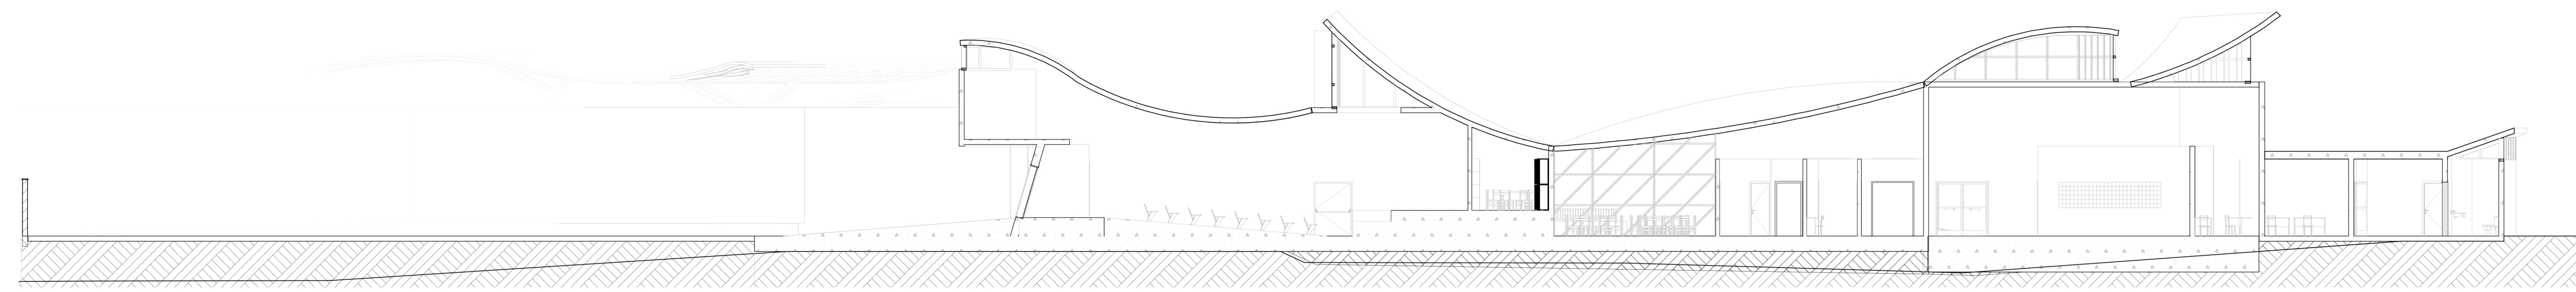


S-02 Corte
Escala: 1/200

- +11.00 3 Pavimento Cobertura
- +8.00 2 Segundo Pavimento
- +5.00 1 Primeiro Pavimento
- +0.00 0 Pavimento Térreo

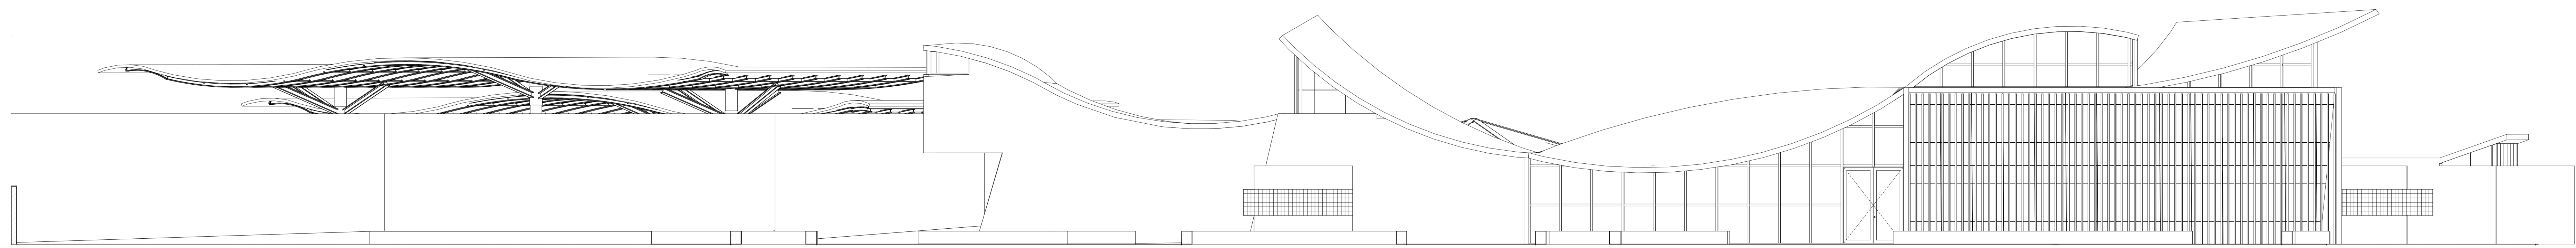


E-02 Fachada Frontal
Escala: 1/100

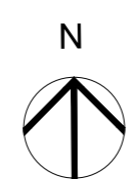


BR- 264

PAVIMENTO TÉRREO
ESCALA 1:150


INSTITUIÇÃO		UNILAVRAS – CENTRO UNIVERSITÁRIO DE LAVRAS		FOLHA:	003
CURSO		ARQUITETURA E URBANISMO		ALUNO:	JHONATAN SALES SATIRO
PROF.	MARISA AP. PEREIRA	DISCIPLINA	TRABALHO DE CONCLUSÃO DE CURSO	ESCALA	1:150
DATA	01/11/2021	ASSUNTO	PAVIMENTO TÉRREO	FRANCA	003

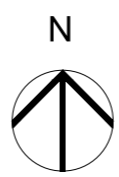


PAVIMENTO -1
ESCALA 1:150

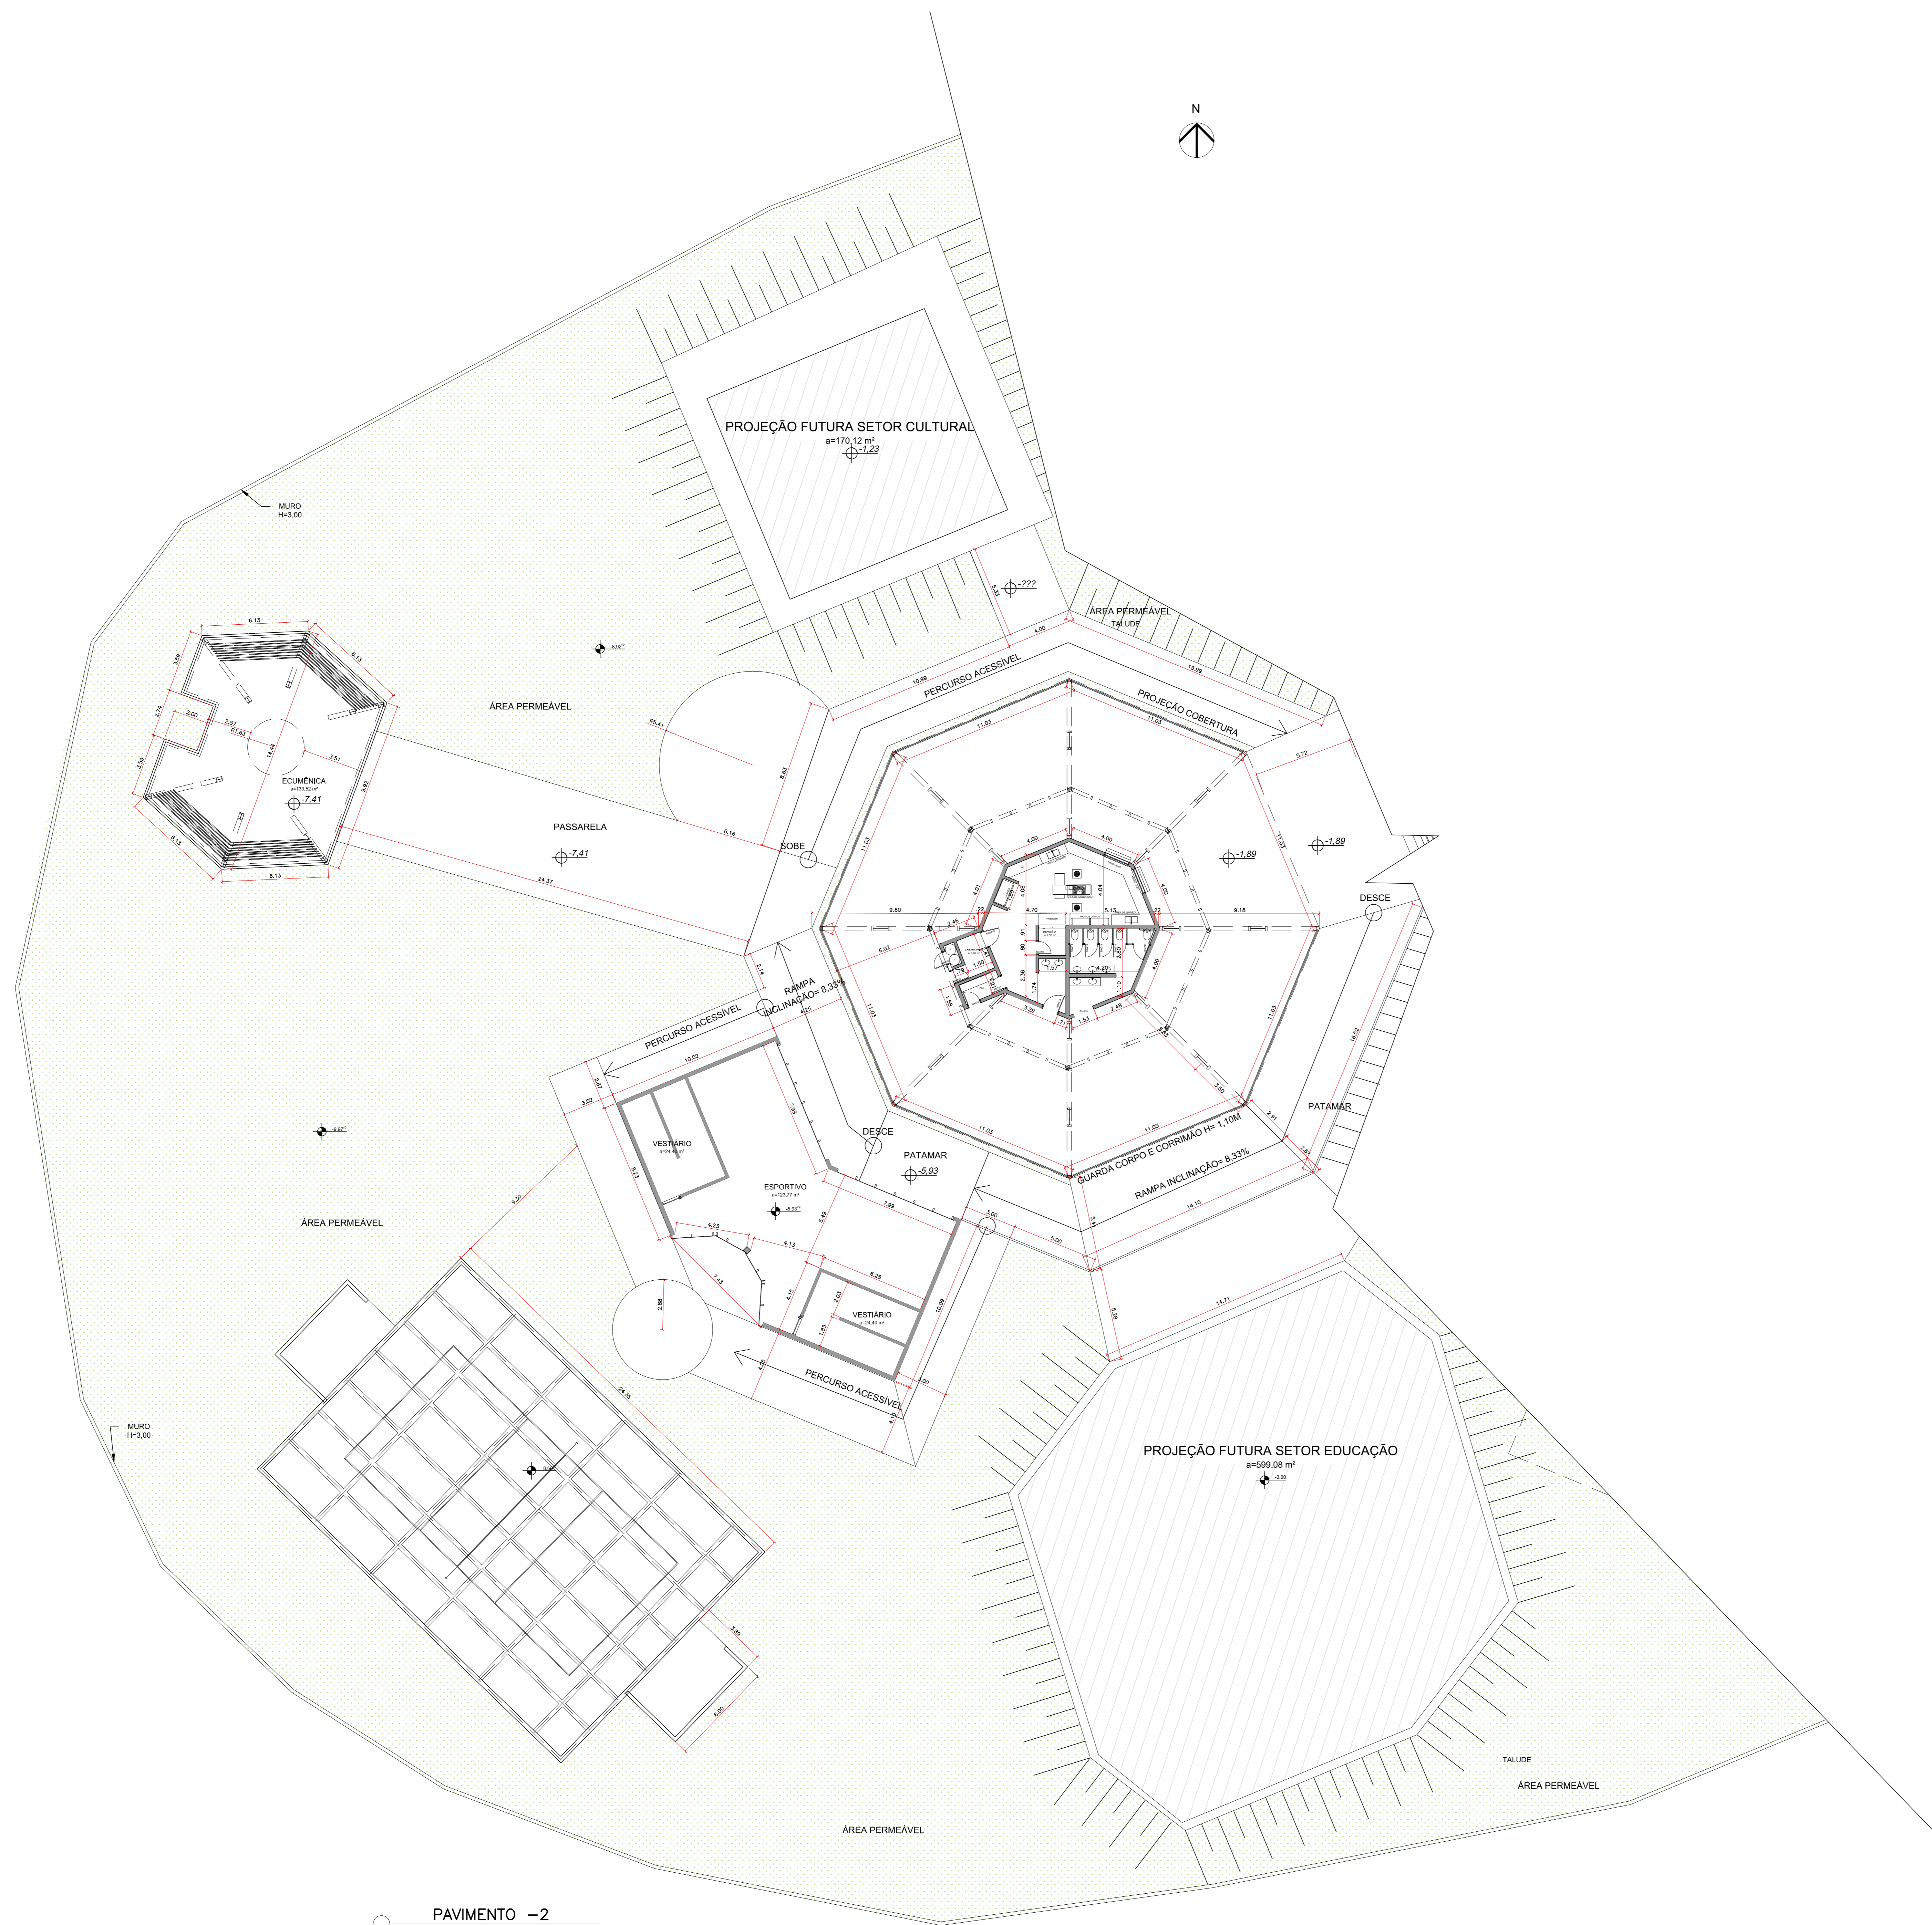

PAVIMENTO -2
ESCALA 1:150

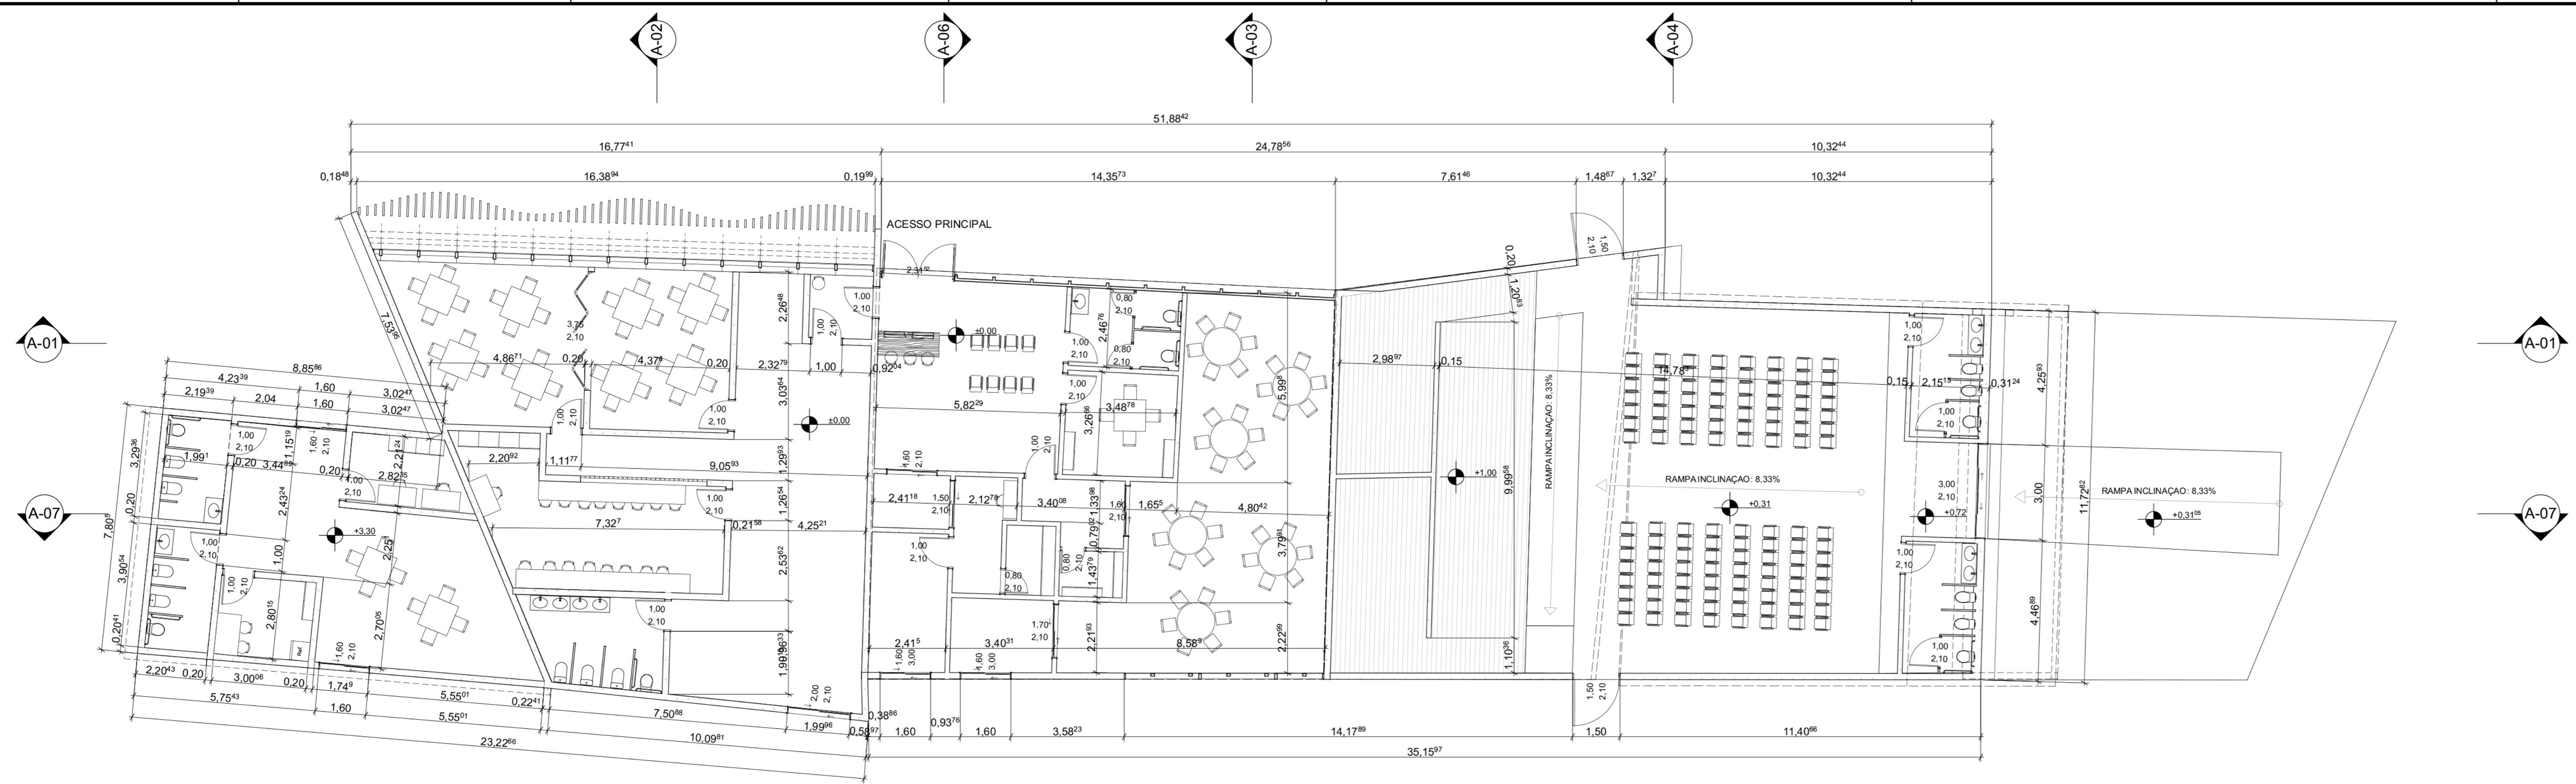


0. Pavimento Térreo
Escala: 1:100

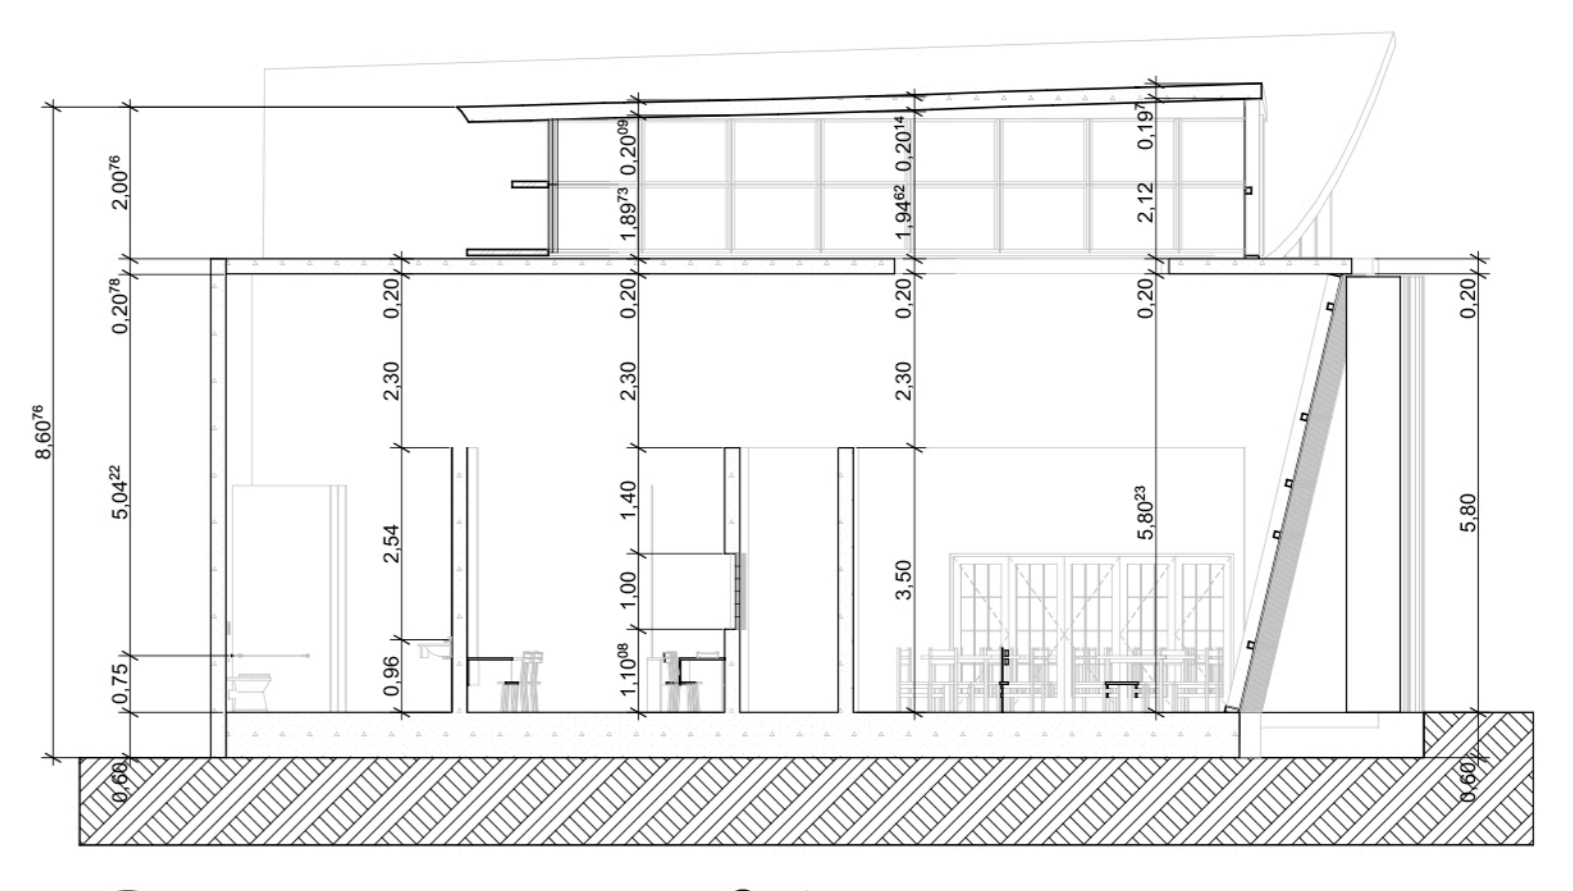


A-02 Corte
Escala: 1:100

- +8.00 2 Segundo Pavimento
- +5.00 1 Primeiro Pavimento
- +0.00 0 Pavimento Térreo

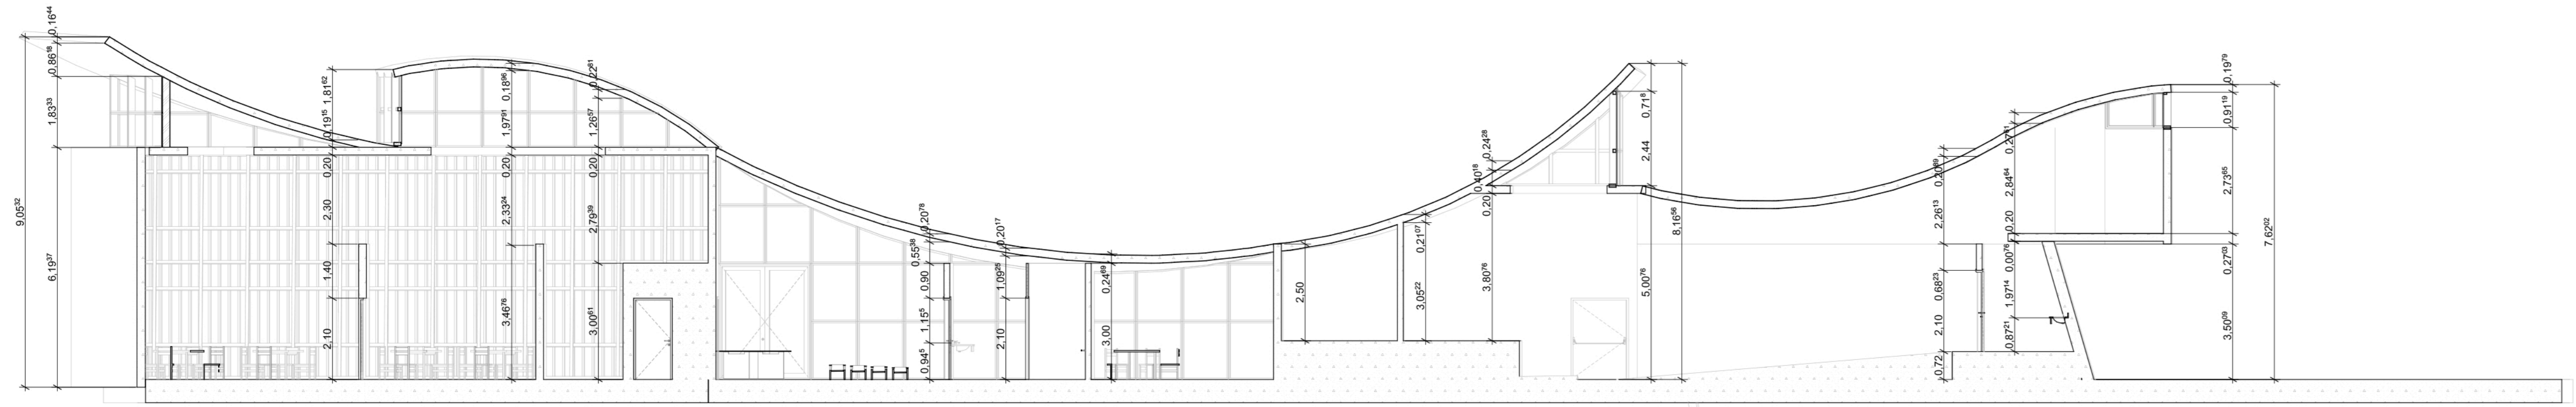


A-01 Corte
Escala: 1:100

- +11.00 3 Pavimento Cobertura
- +8.00 2 Segundo Pavimento
- +5.00 1 Primeiro Pavimento
- +0.00 0 Pavimento Térreo

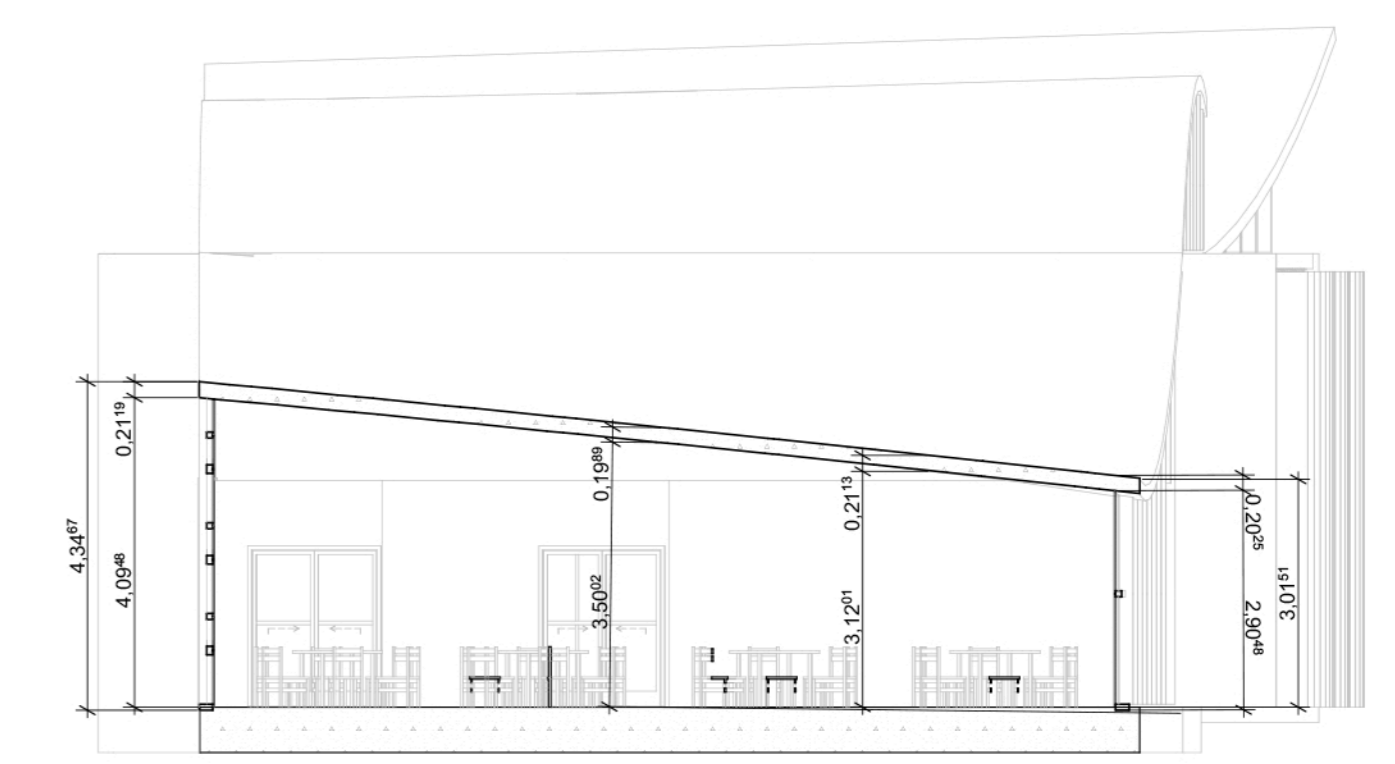


A-03 Corte
Escala: 1:100

- +11.00 3 Pavimento Cobertura
- +8.00 2 Segundo Pavimento
- +5.00 1 Primeiro Pavimento
- +0.00 0 Pavimento Térreo

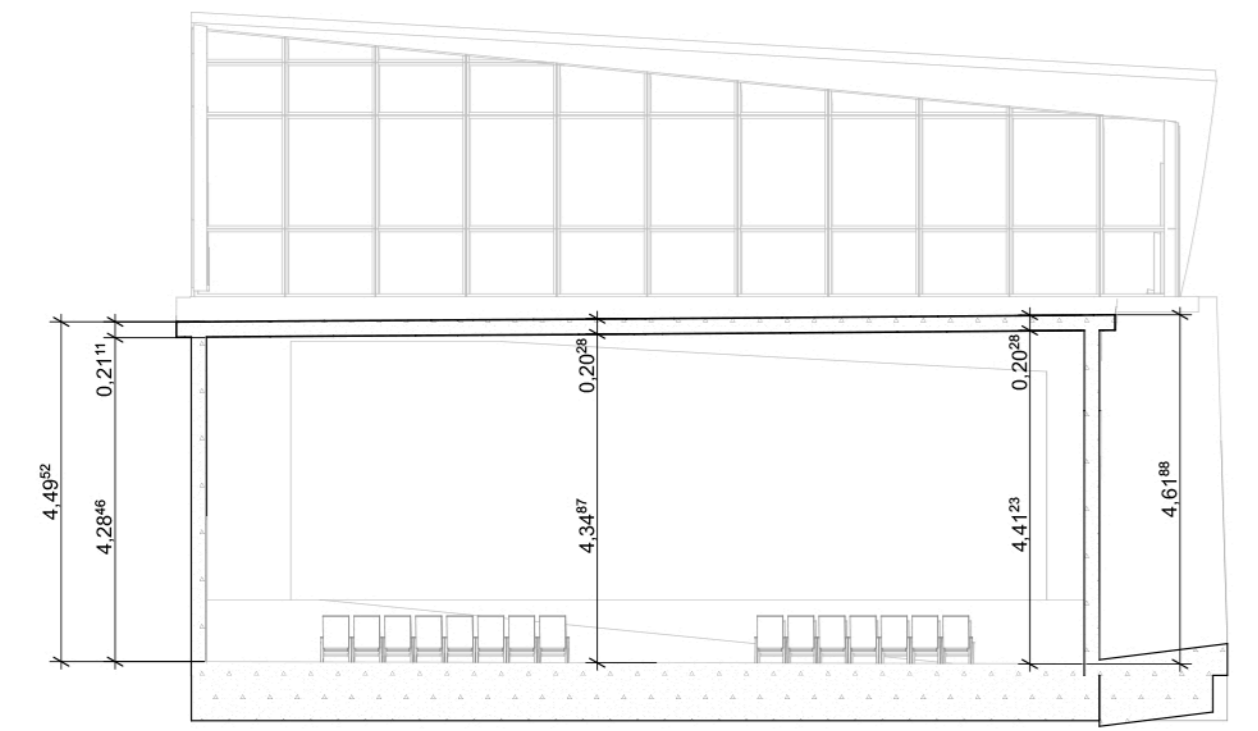


A-04 Corte
Escala: 1:100

- +11.00 3 Pavimento Cobertura
- +8.00 2 Segundo Pavimento
- +5.00 1 Primeiro Pavimento
- +0.00 0 Pavimento Térreo

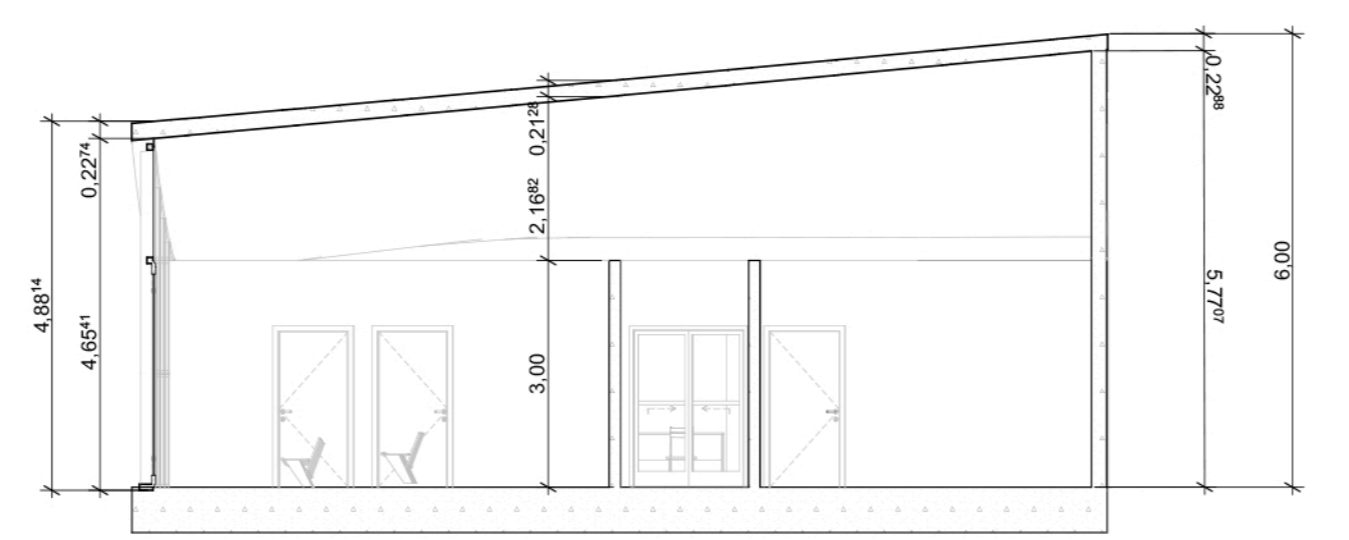


A-06 Corte
Escala: 1:100

- +8.00 2 Segundo Pavimento
- +5.00 1 Primeiro Pavimento
- +0.00 0 Pavimento Térreo

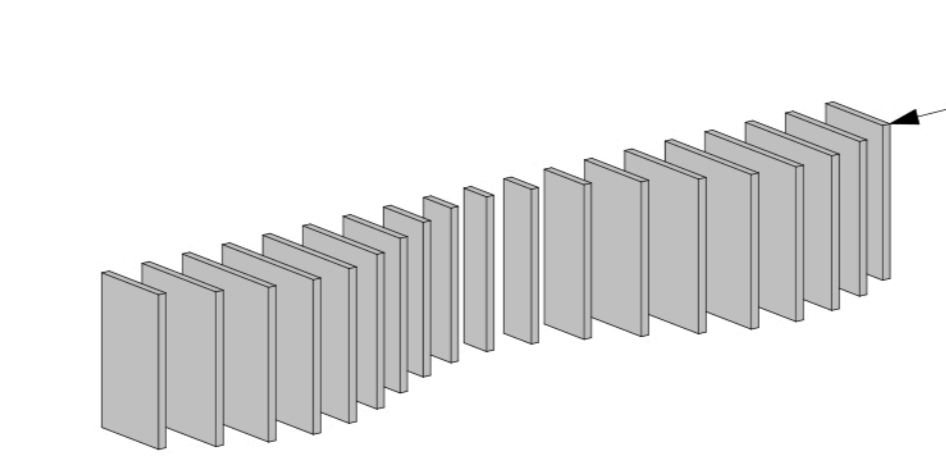


BRISE VERTICAL EM CURVA
SENÓIDE EXPRESSURA 5MM

BRISE
Escala: 1:50

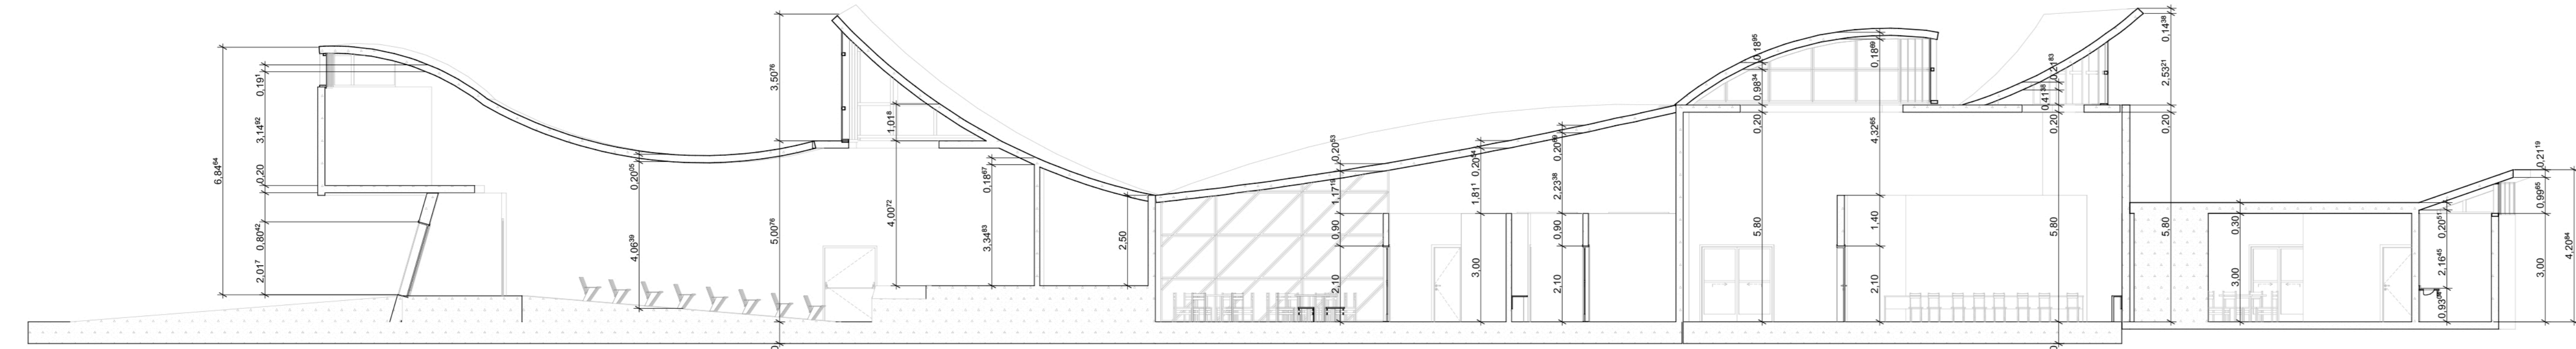


A-07 Corte
Escala: 1:100


- +11.00 3 Pavimento Cobertura
- +8.00 2 Segundo Pavimento
- +5.00 1 Primeiro Pavimento
- +0.00 0 Pavimento Térreo

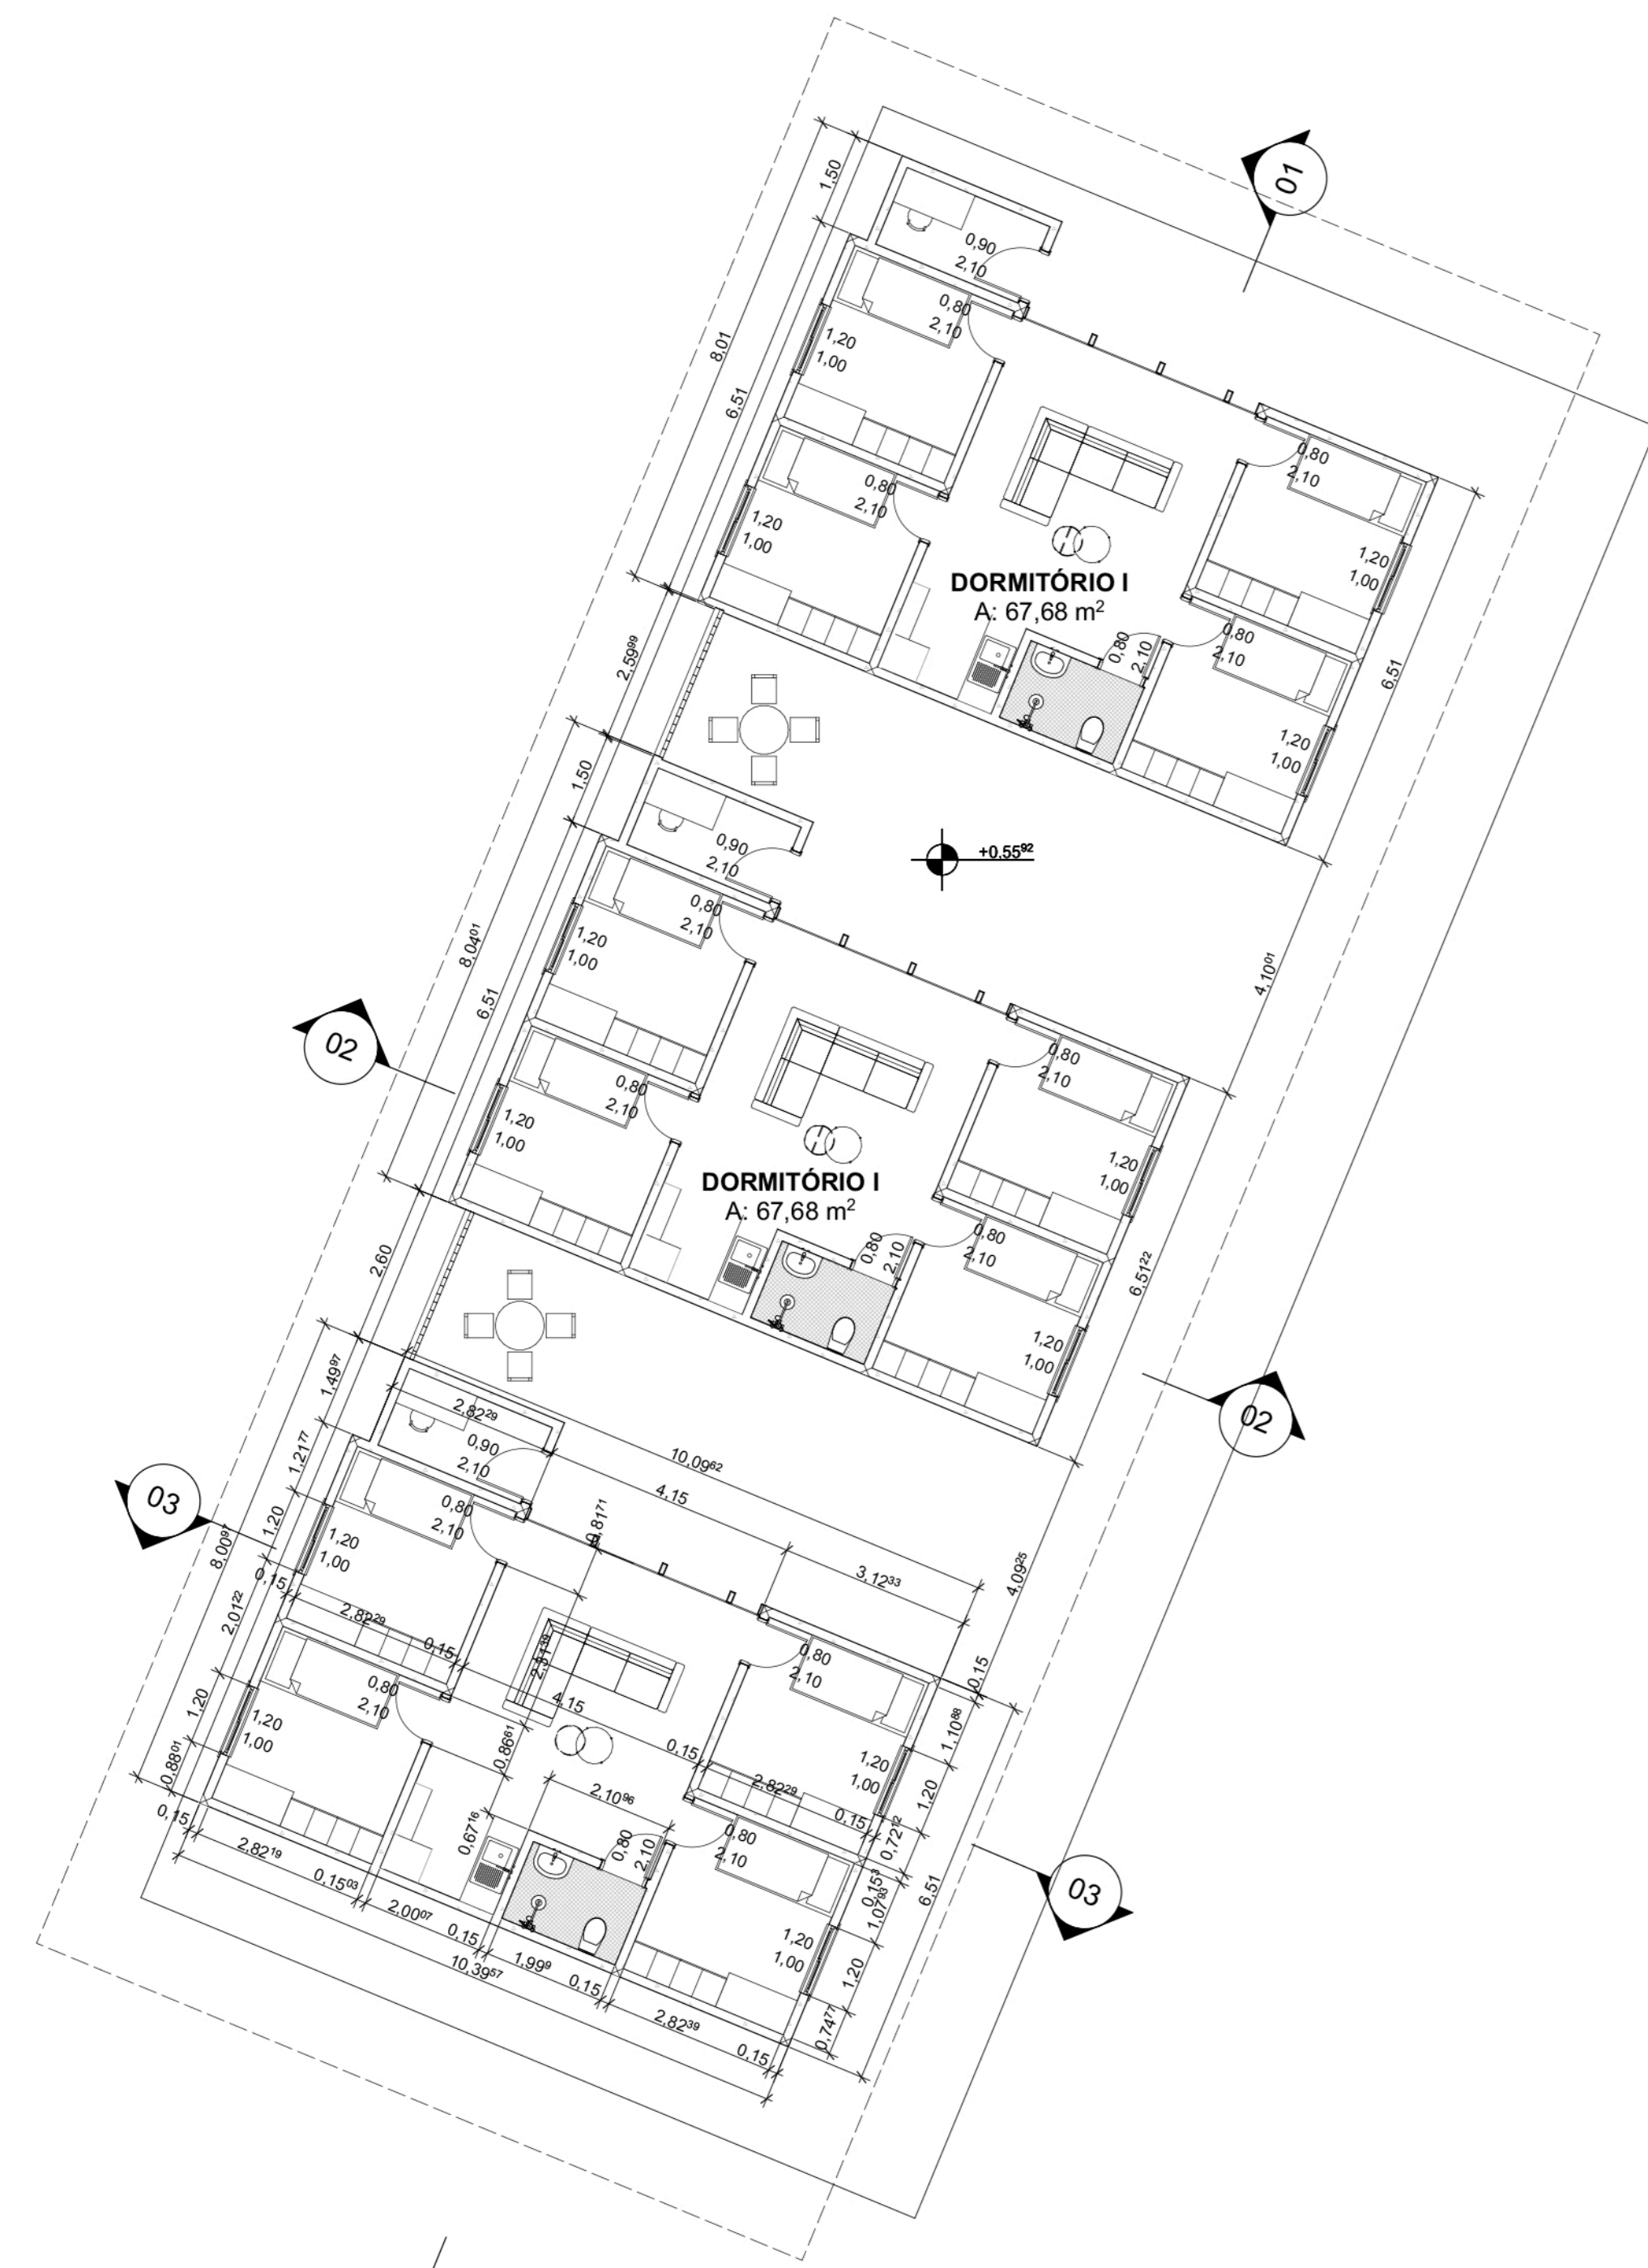


0 Pavimento Térreo
Escala: 1:100

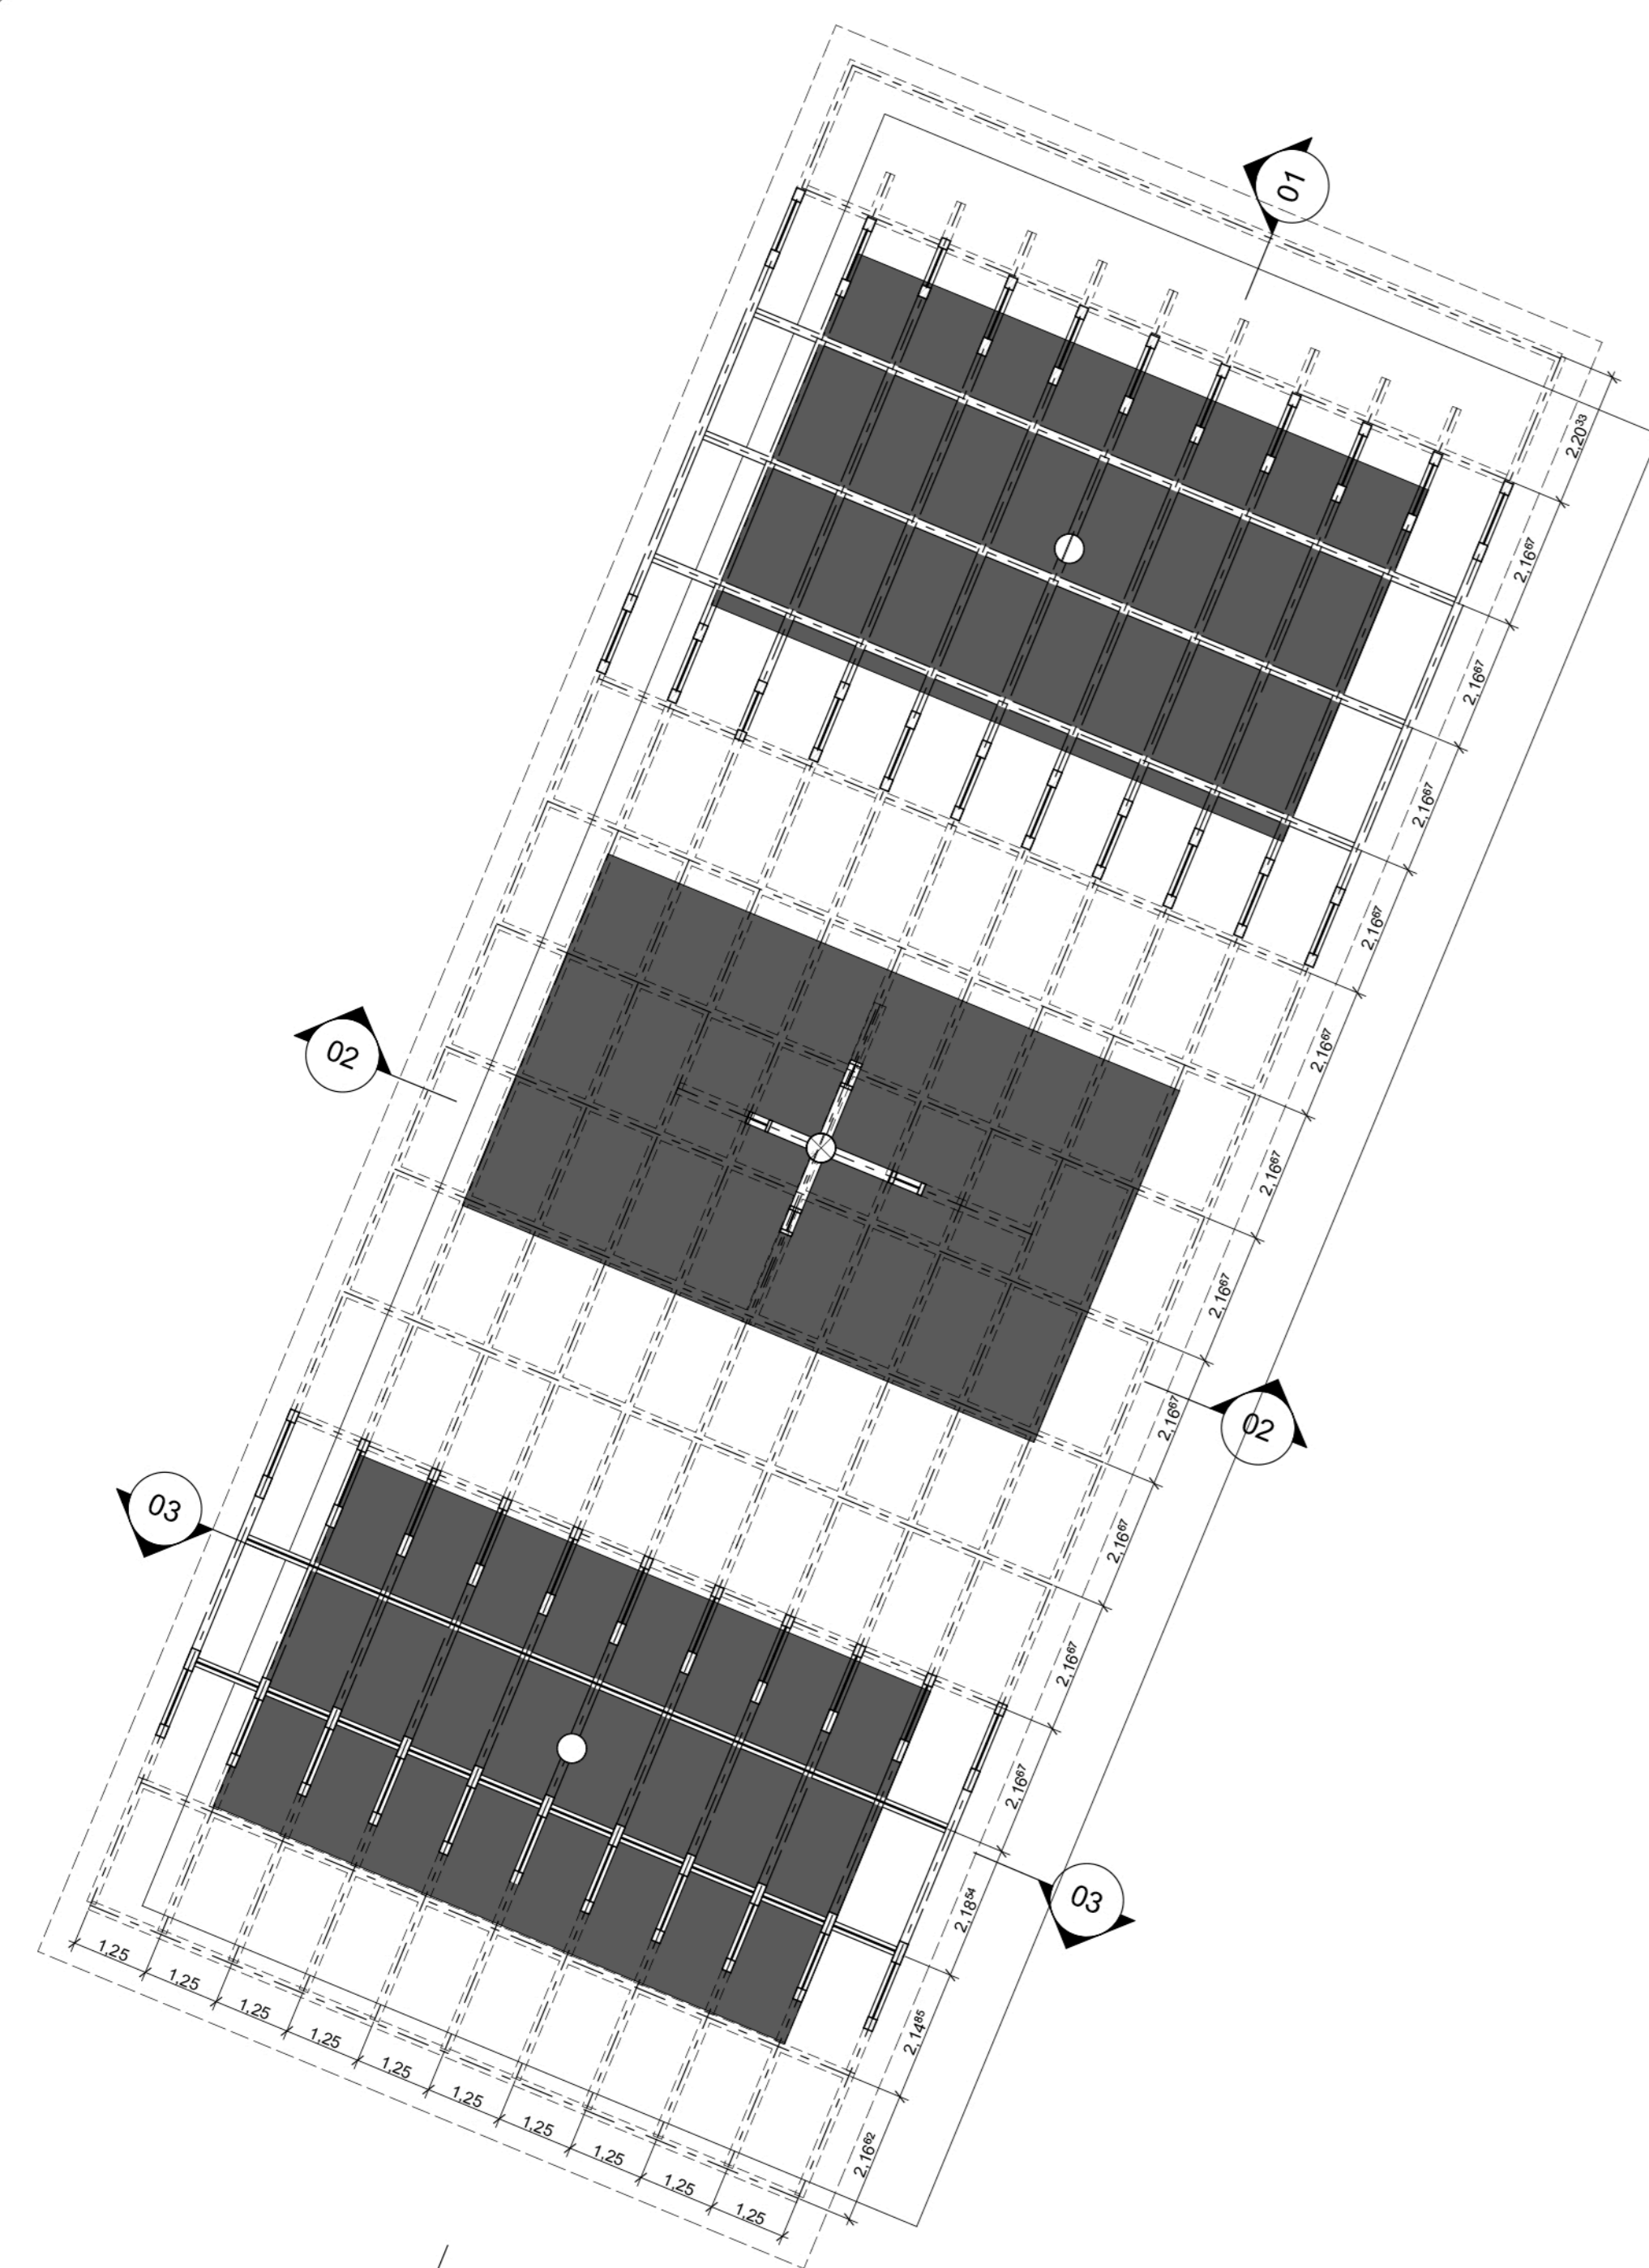


1 PLANTA DE COBERTURA
Escala: 1:100

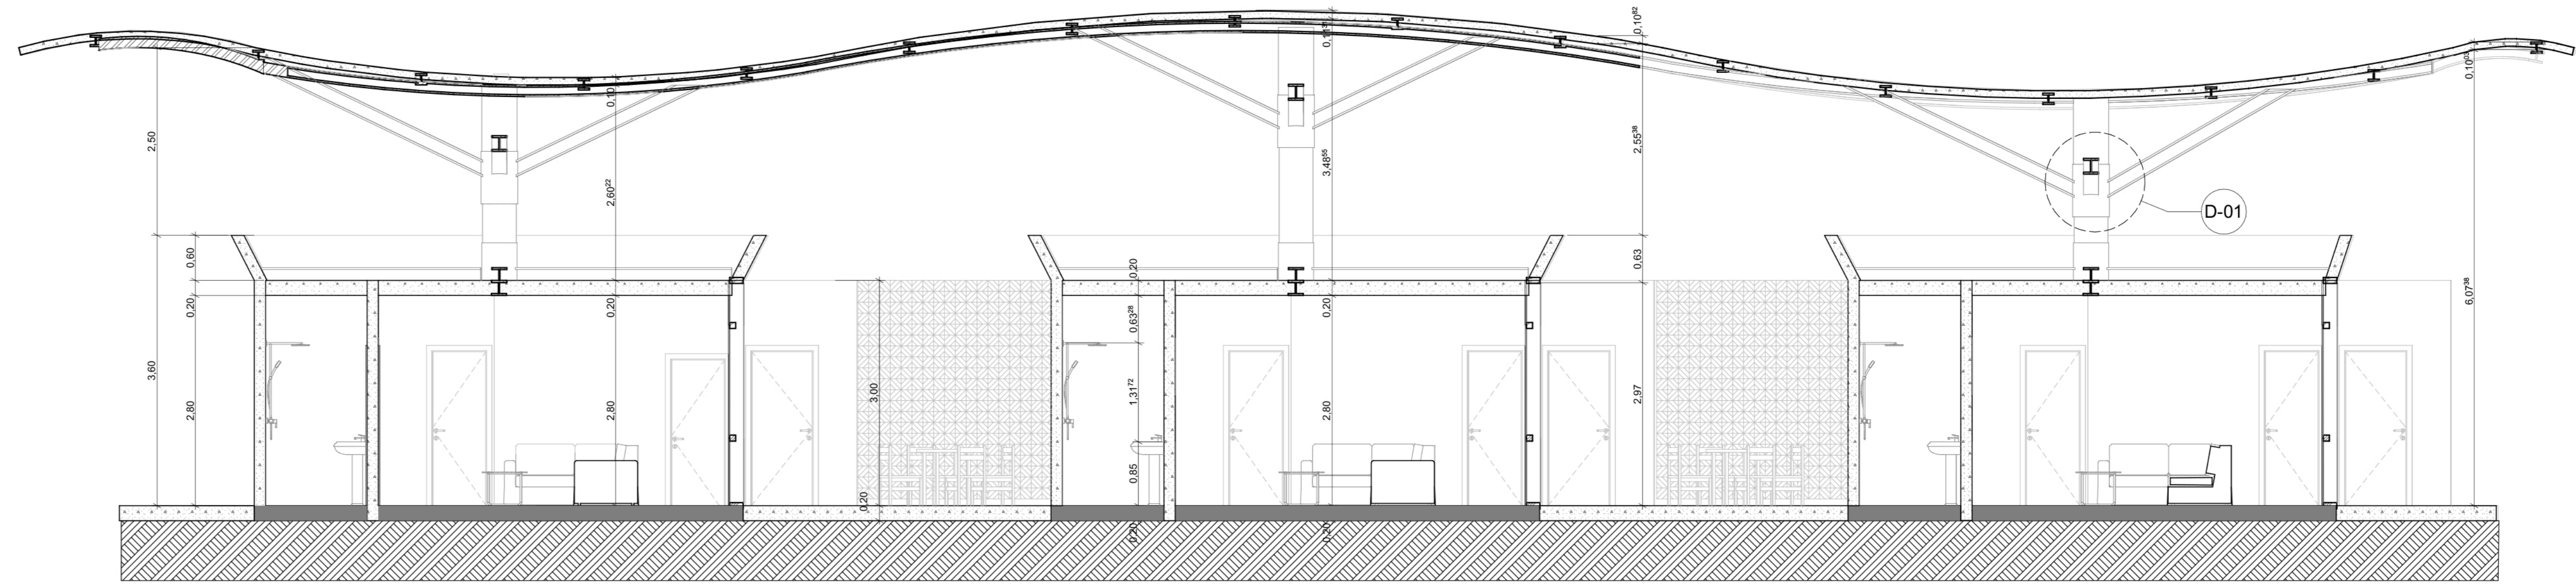


01 Corte
Escala: 1:50

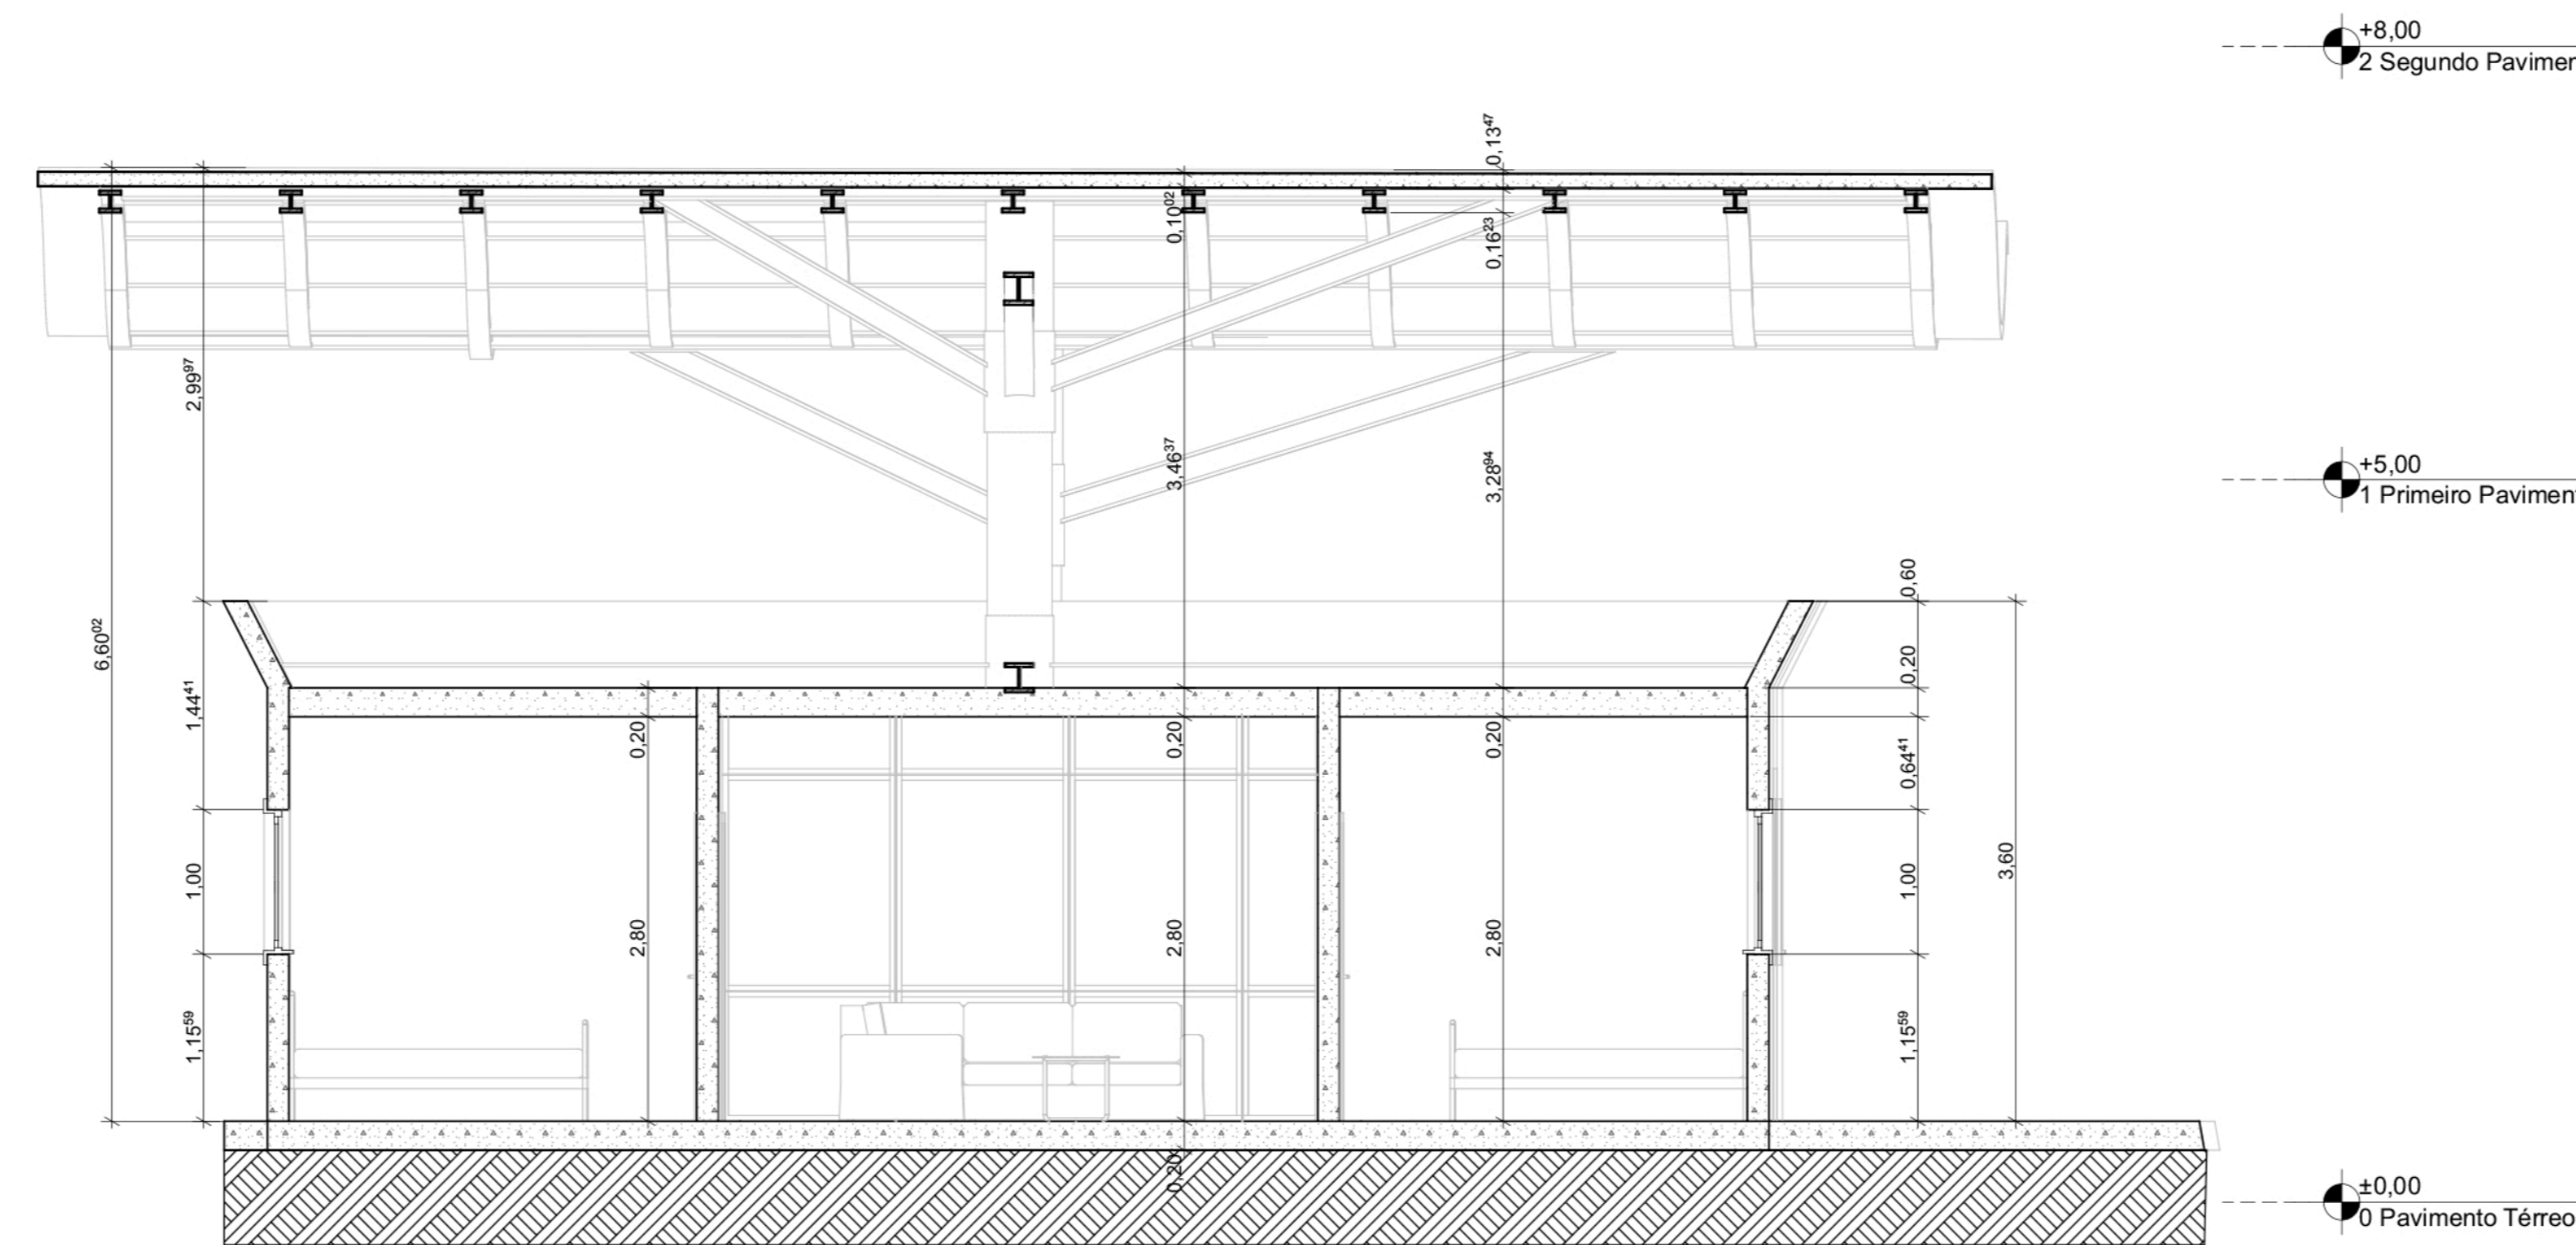


02 Corte
Escala: 1:50

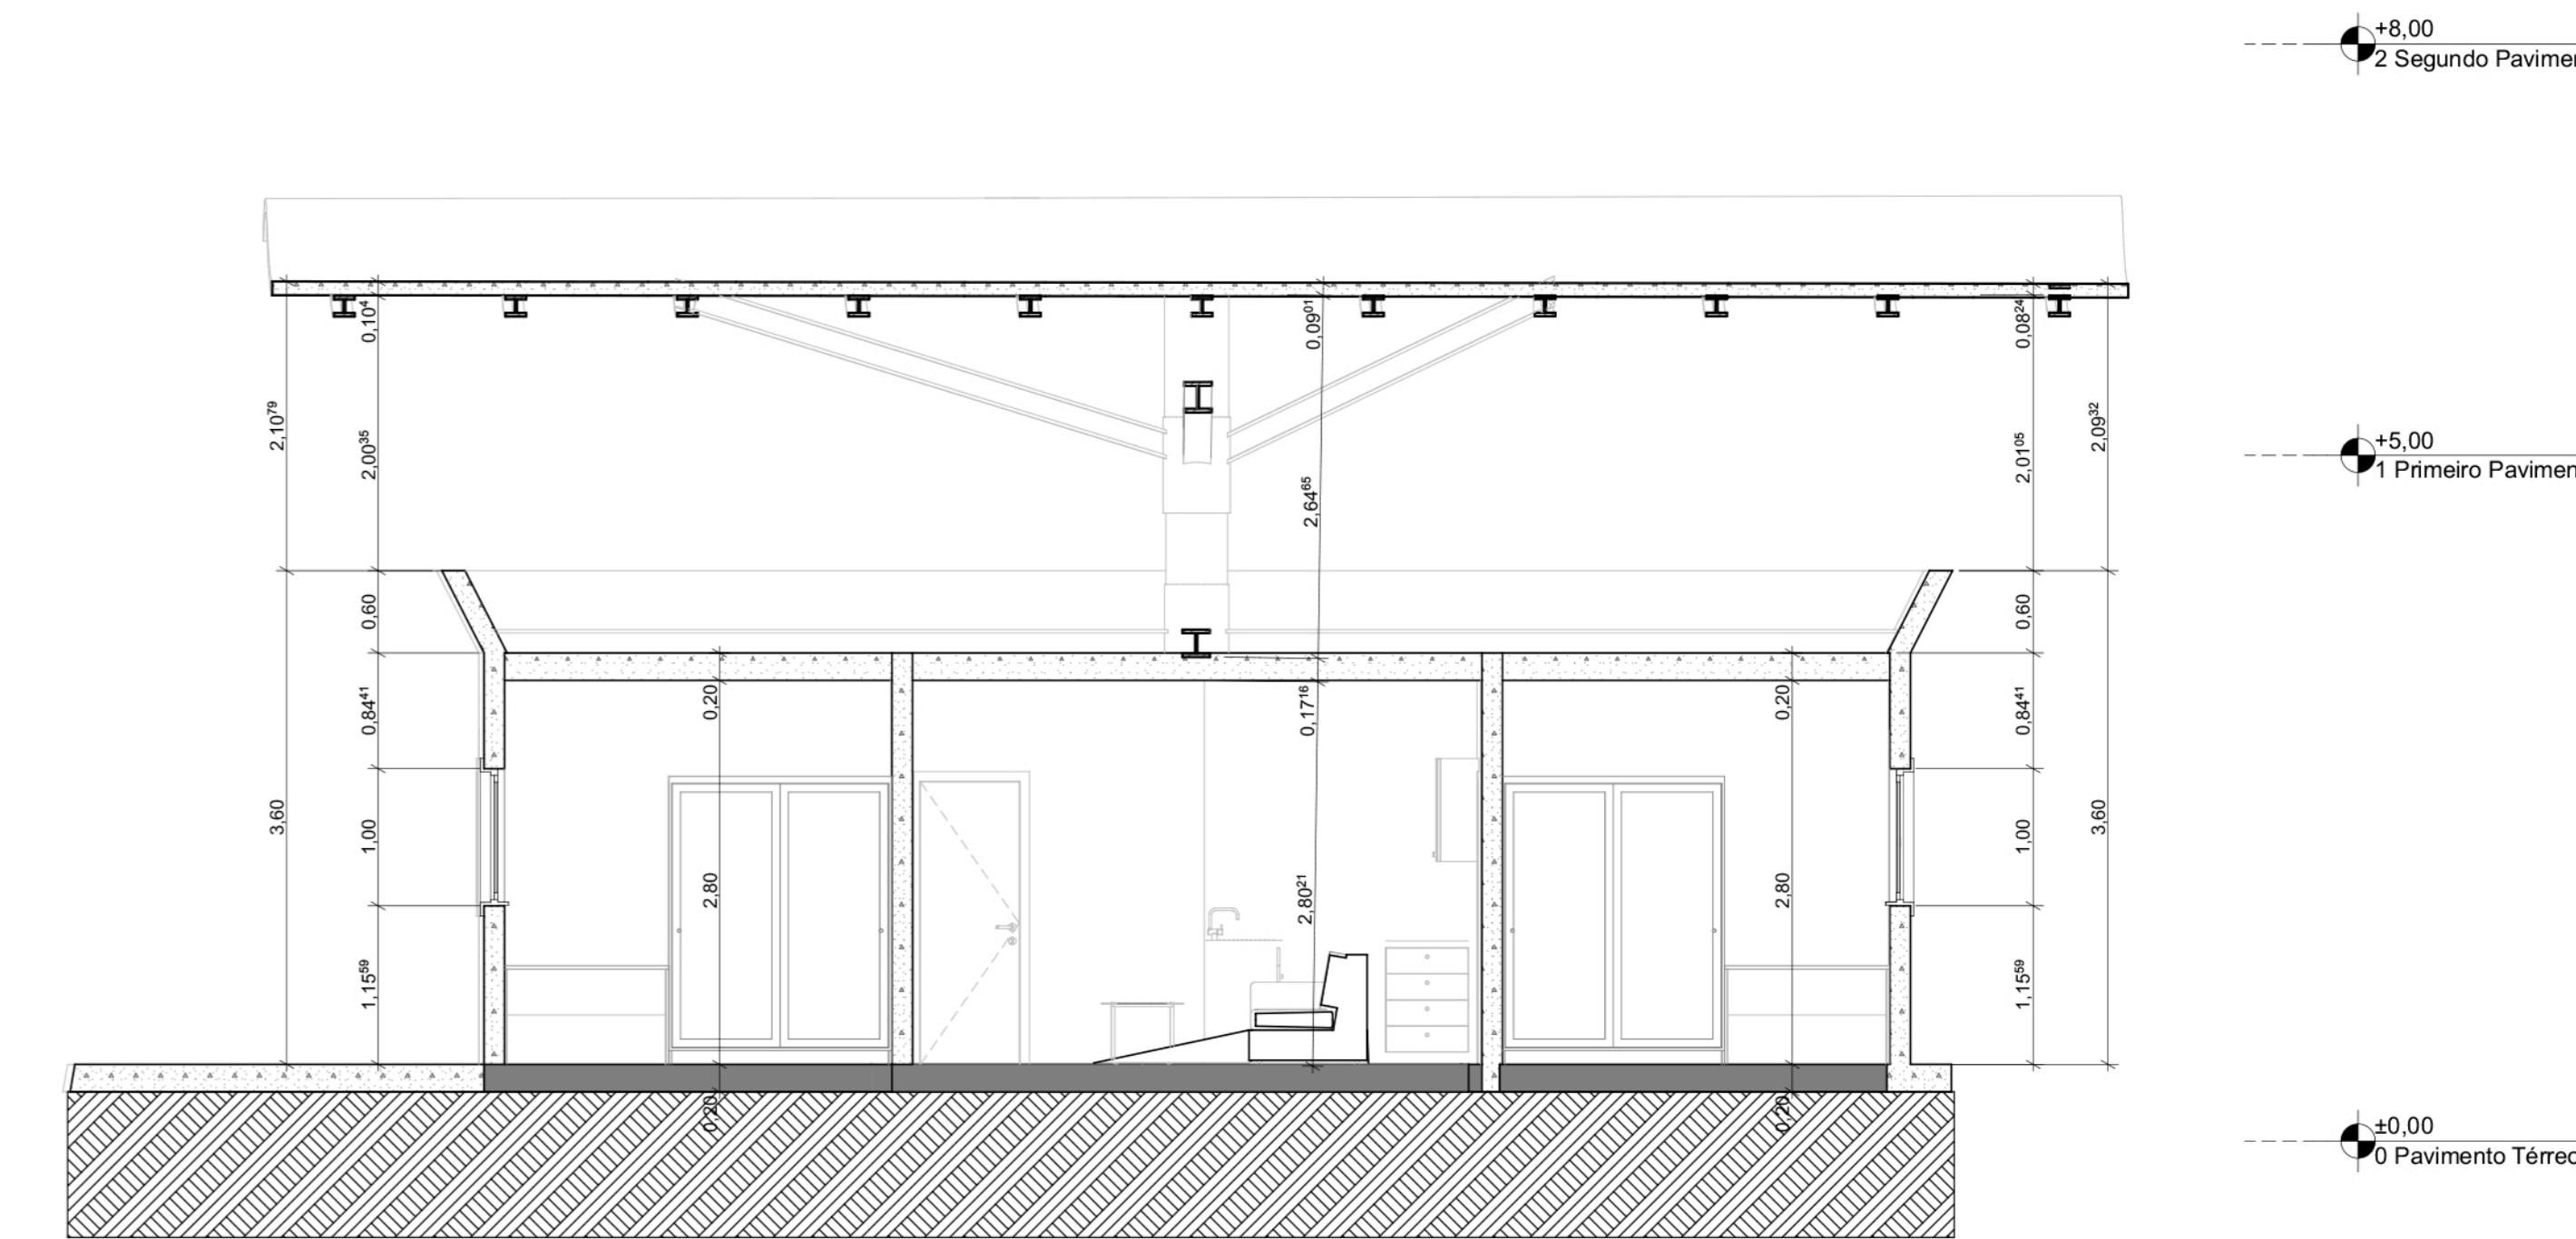

03 Corte
Escala: 1:50

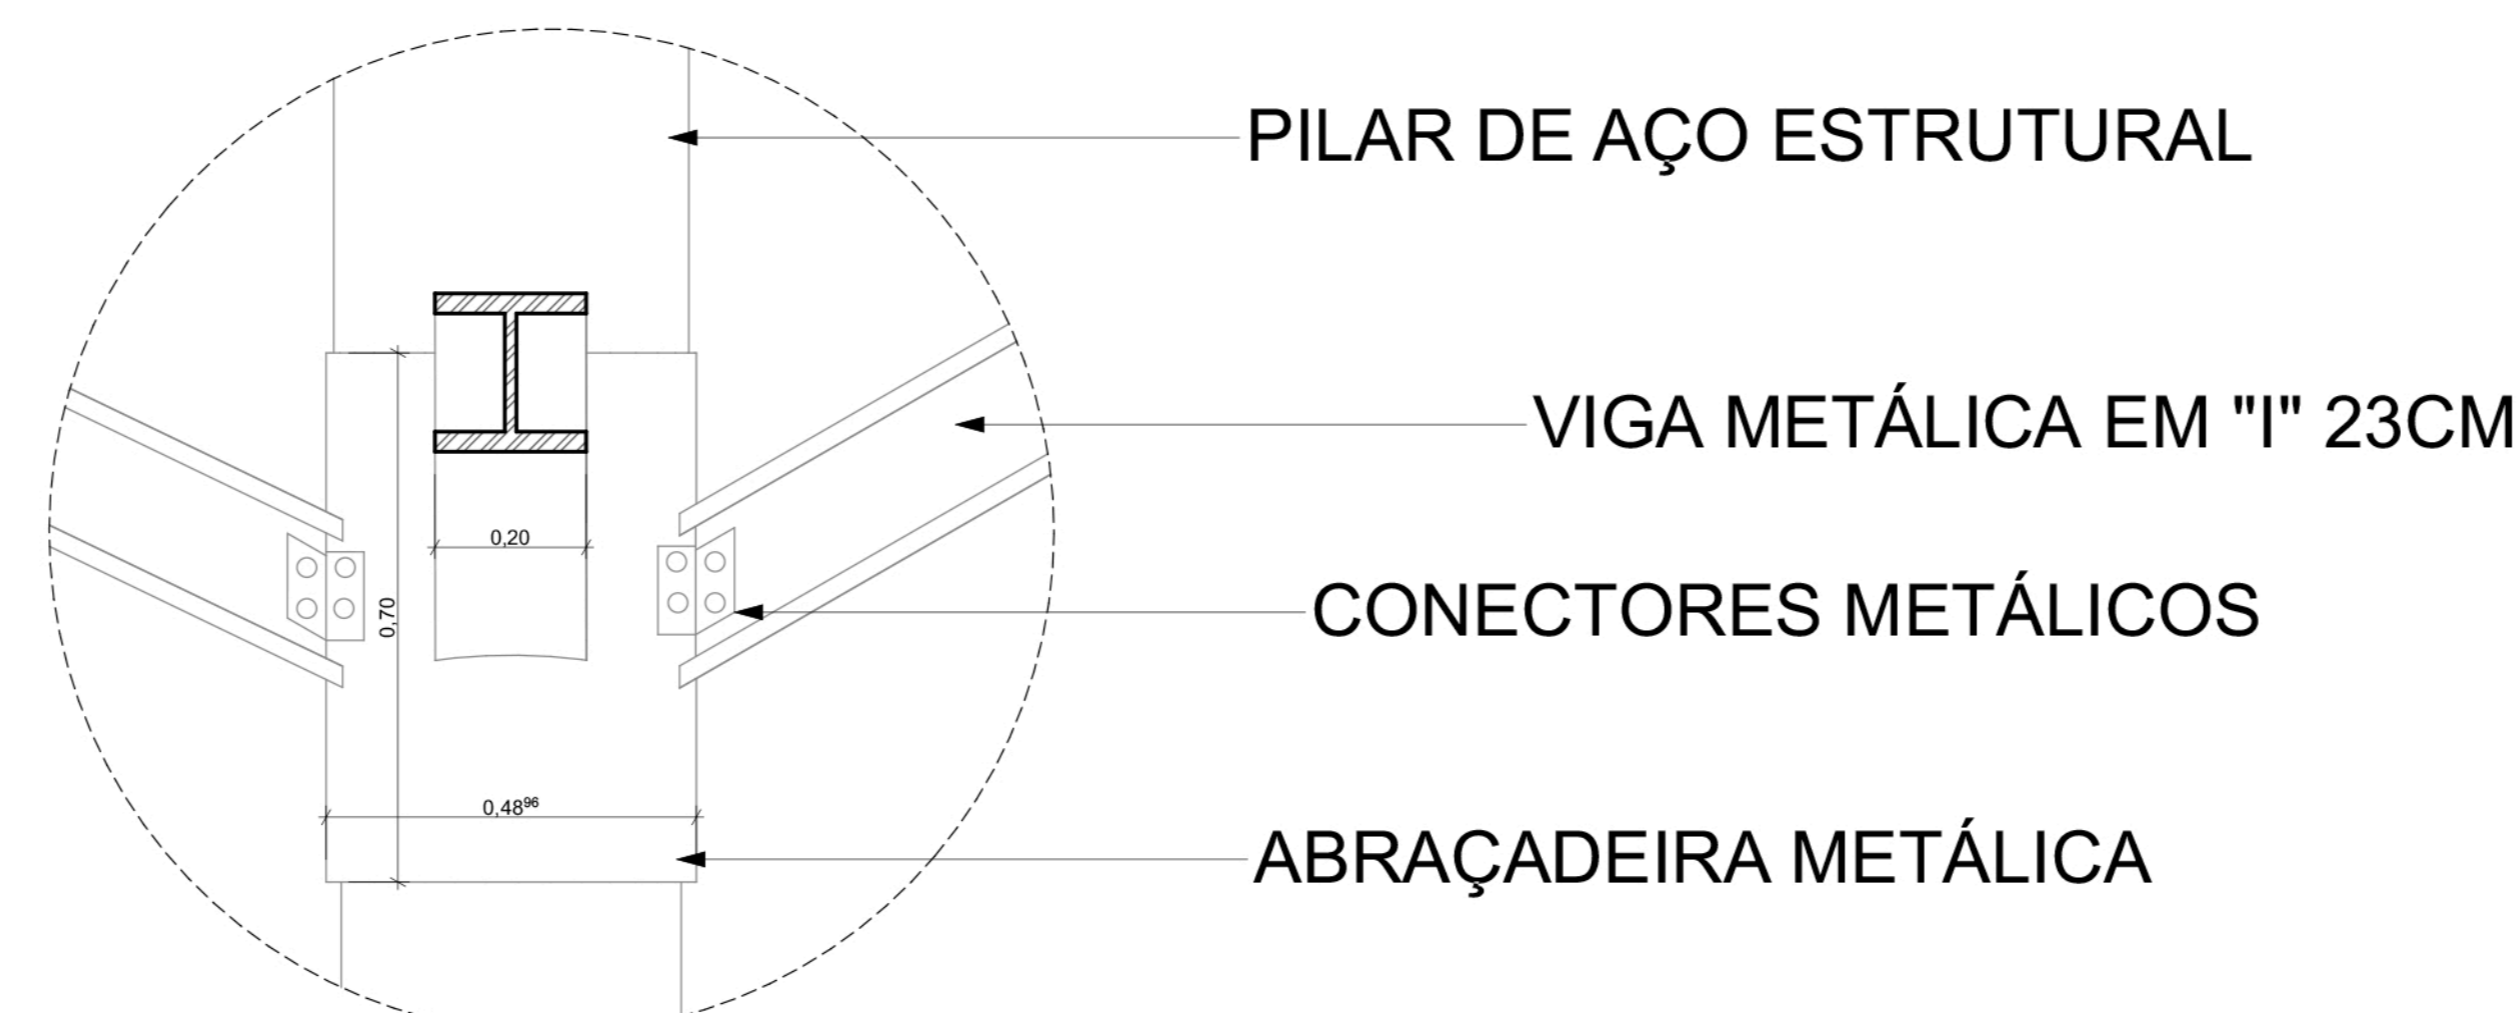

D-01 DETALHE DA JUNÇÃO
Escala: 1:10

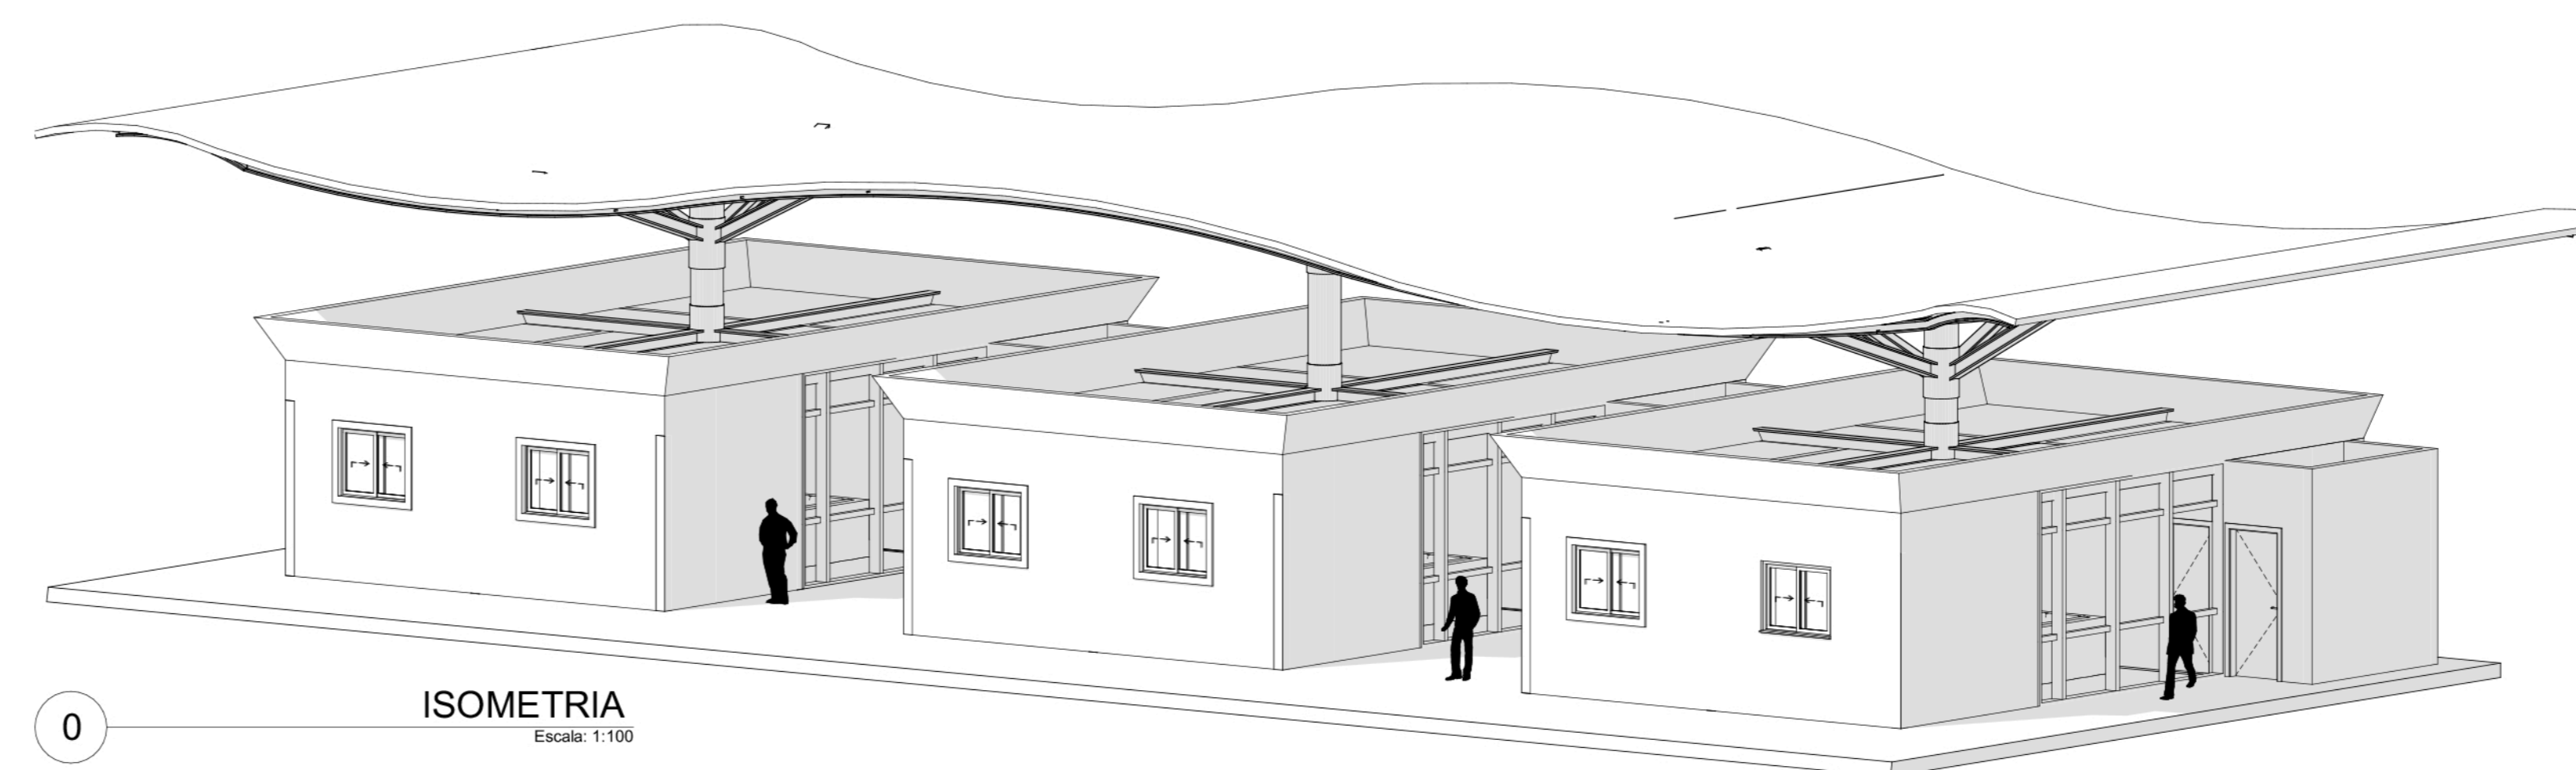

0 ISOMETRIA
Escala: 1:100