


FONTE: GOOGLE MAPS, 2022

### LOCALIZAÇÃO



-  LAVRAS
-  MINAS GERAIS - BRASIL
-  TERRENO PARA PROPOSTA DE IMPLANTAÇÃO DO PROJETO

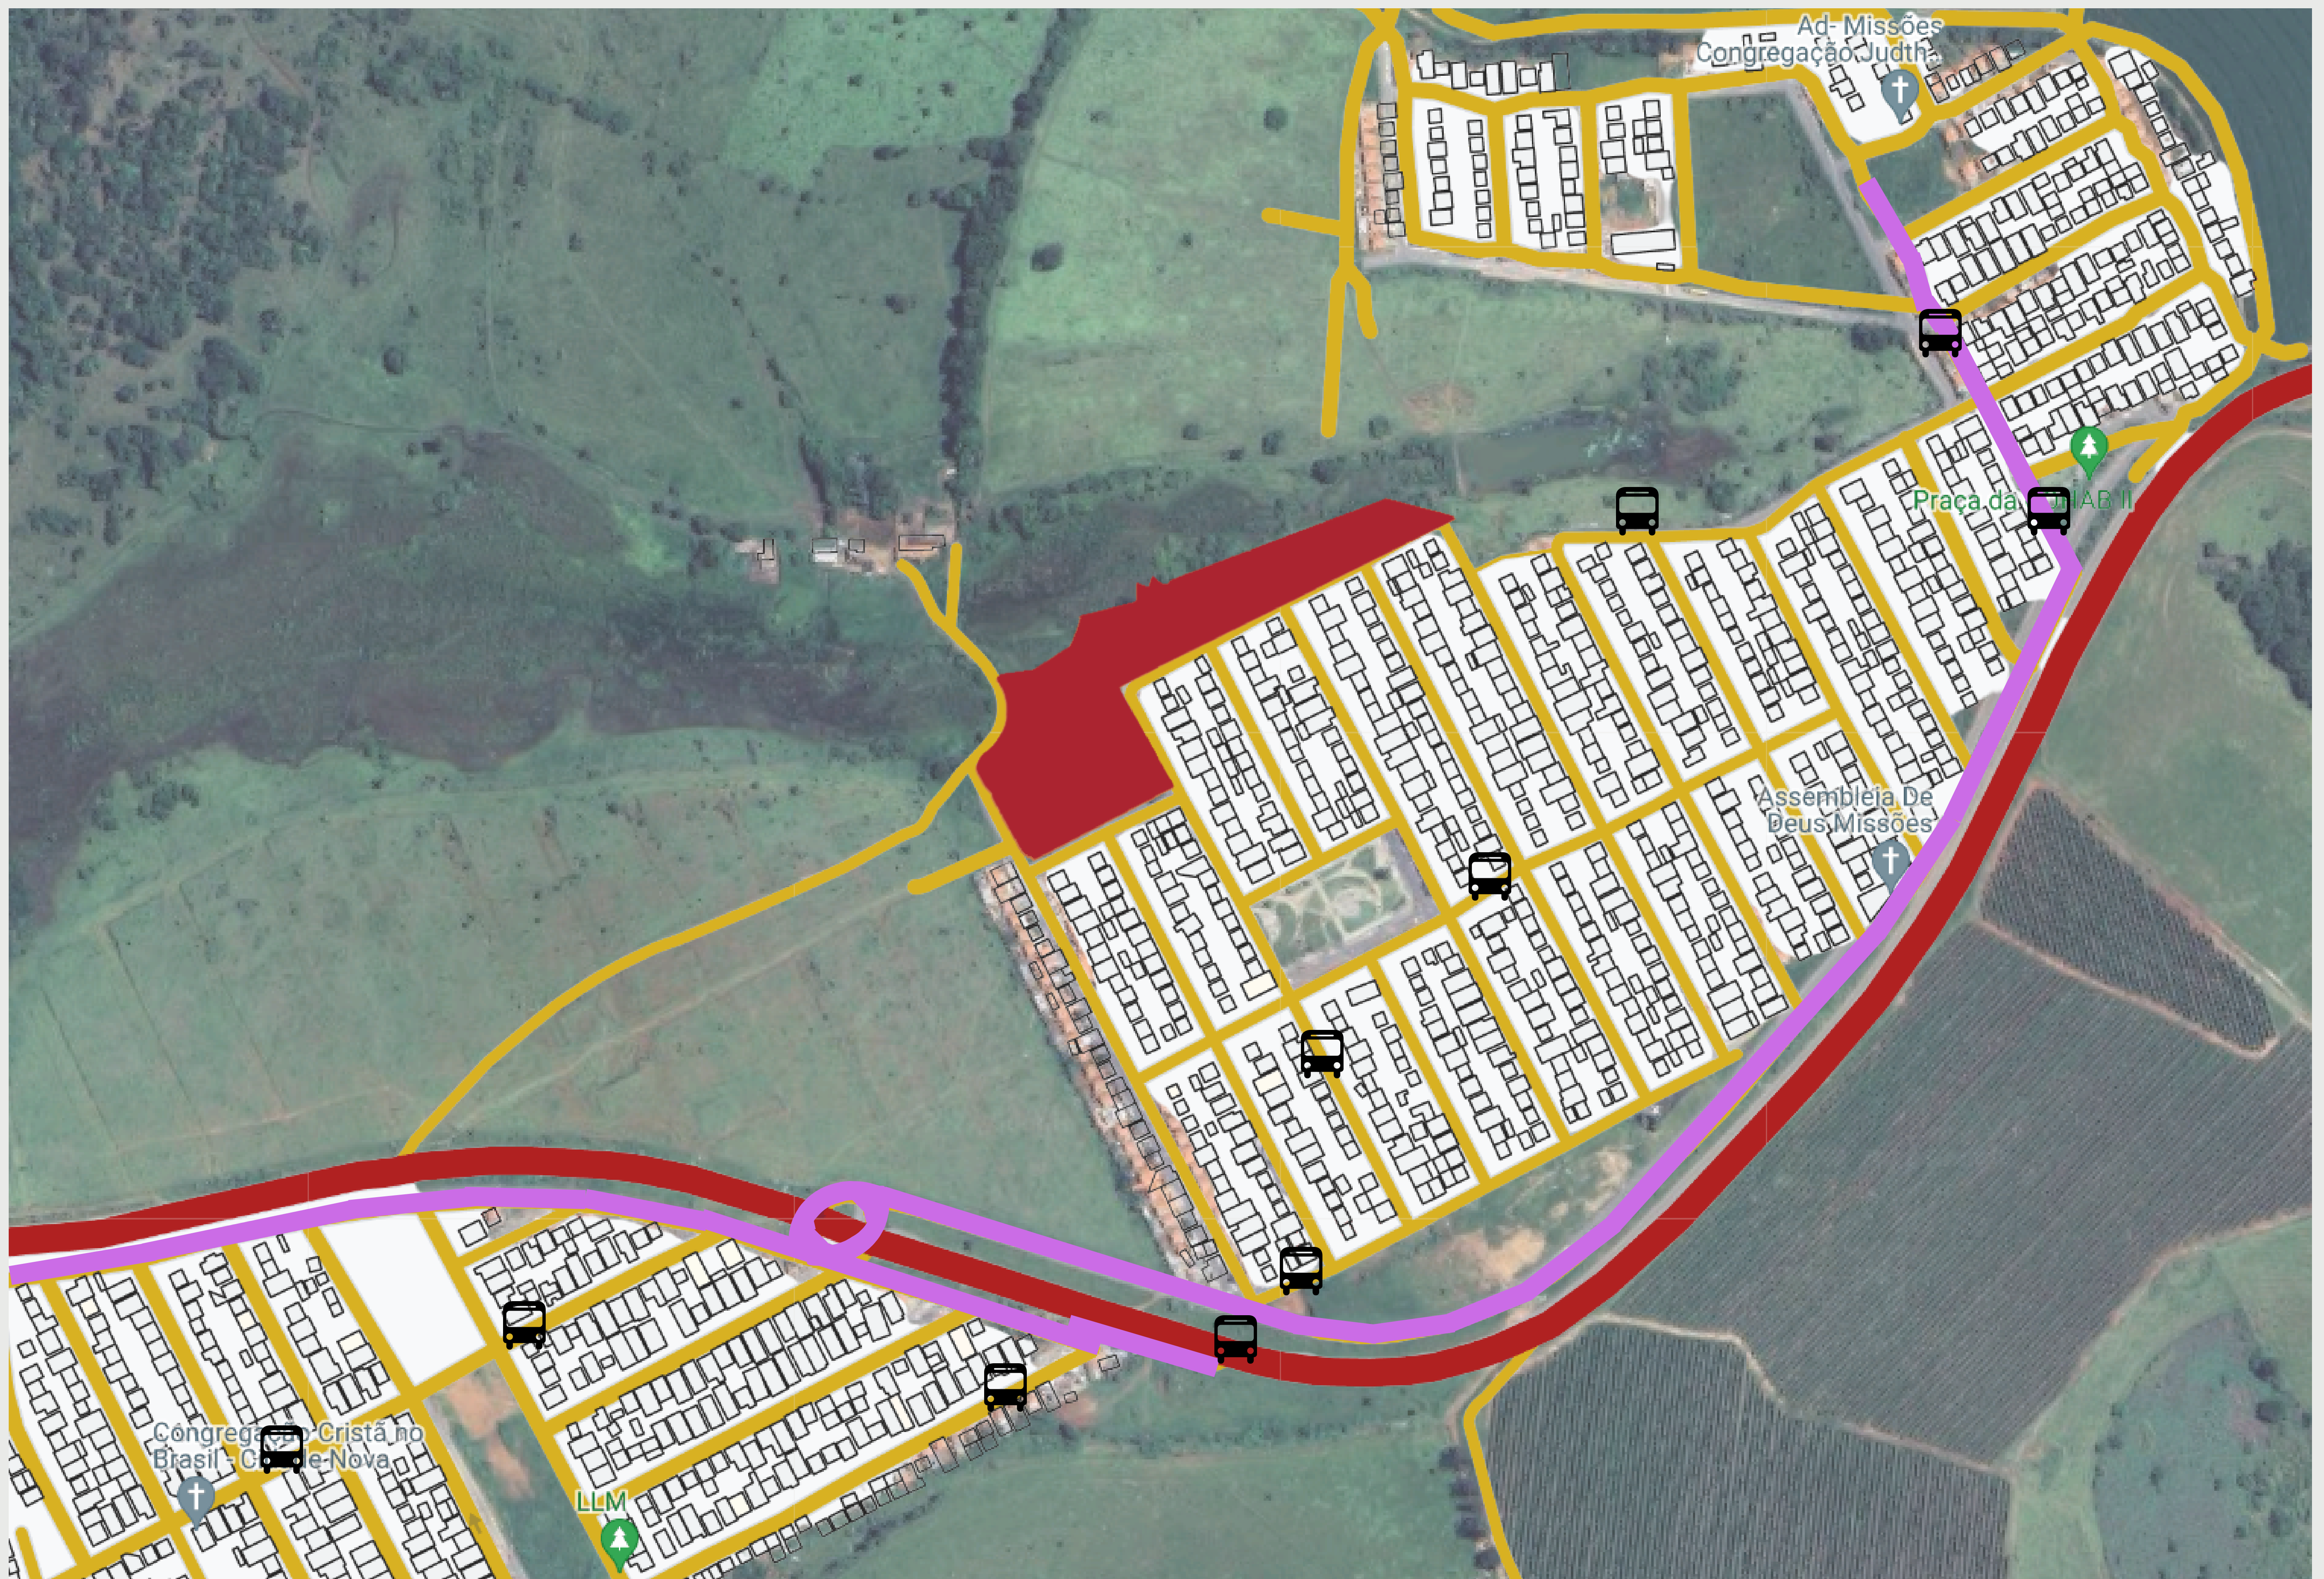

FONTE: GOOGLE MAPS, 2022

### HIERARQUIA VIÁRIA E TRANSPORTE PÚBLICO




- |   |                |   |   |   |                  |
|---|----------------|---|---|---|------------------|
|  | VIAS ARTERIAIS |  | TERRENO PARA PROPOSTA DE IMPLANTAÇÃO DO PROJETO |  | PONTOS DE ÔNIBUS |
|  | VIAS COLETORAS |   |   |   |                  |
|  | VIAS LOCAIS    |   |   |   |                  |

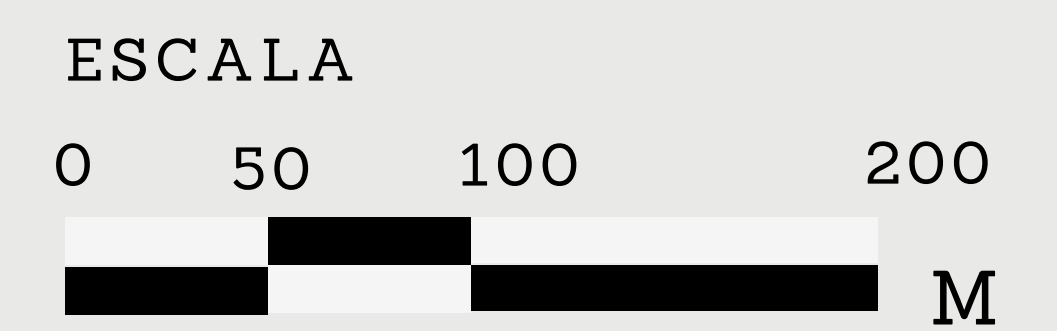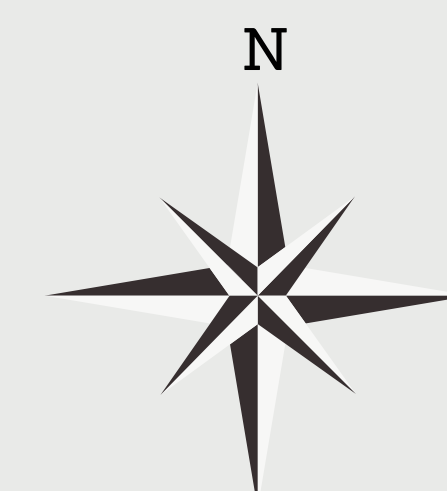



FONTE: AUTORAL


## MAPA DE GABARITOS

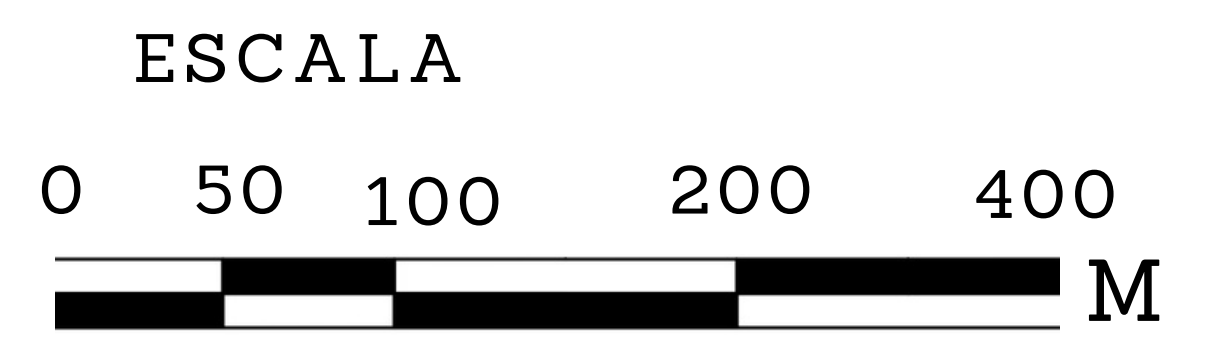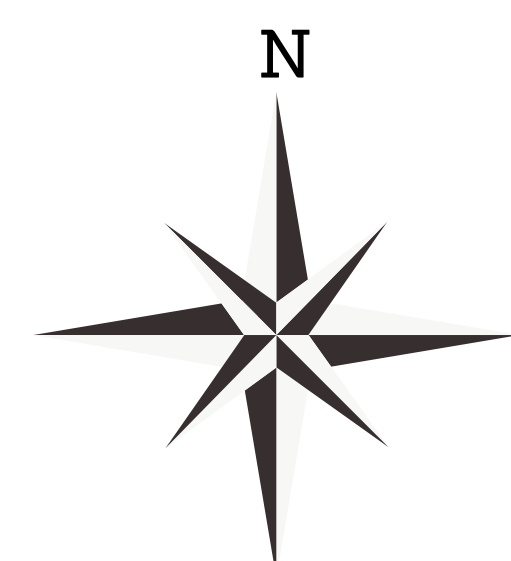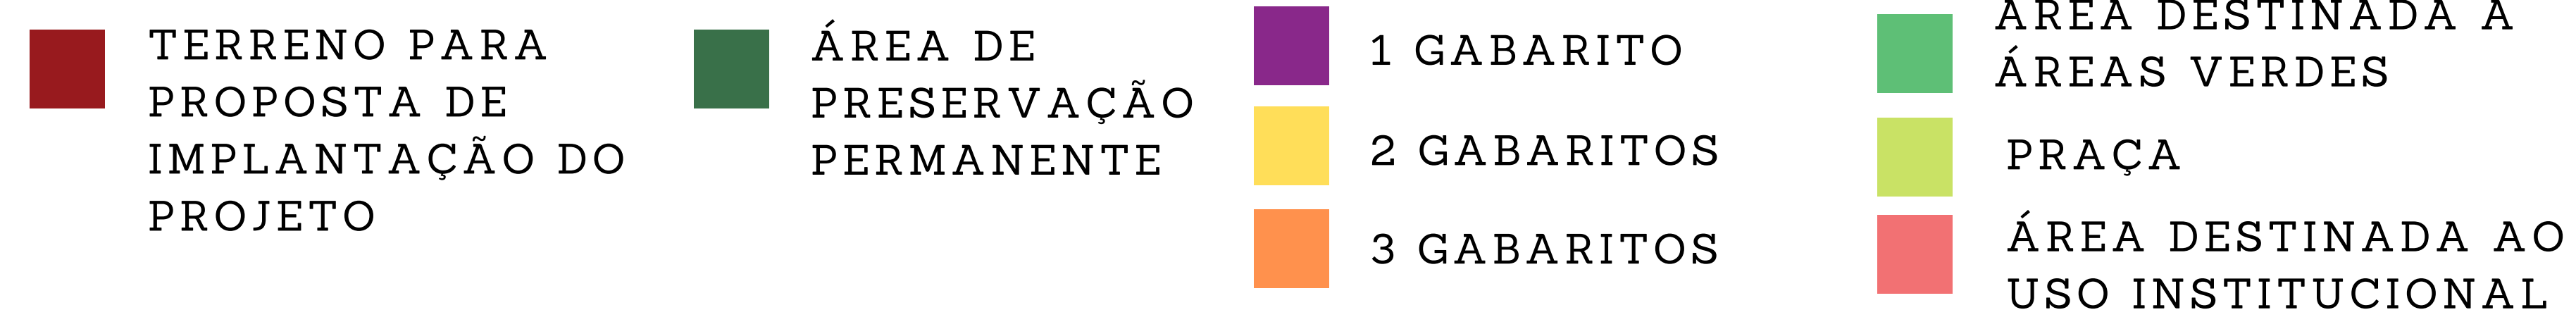



FONTE: AUTORAL

## MAPA DE USO E OCUPAÇÃO

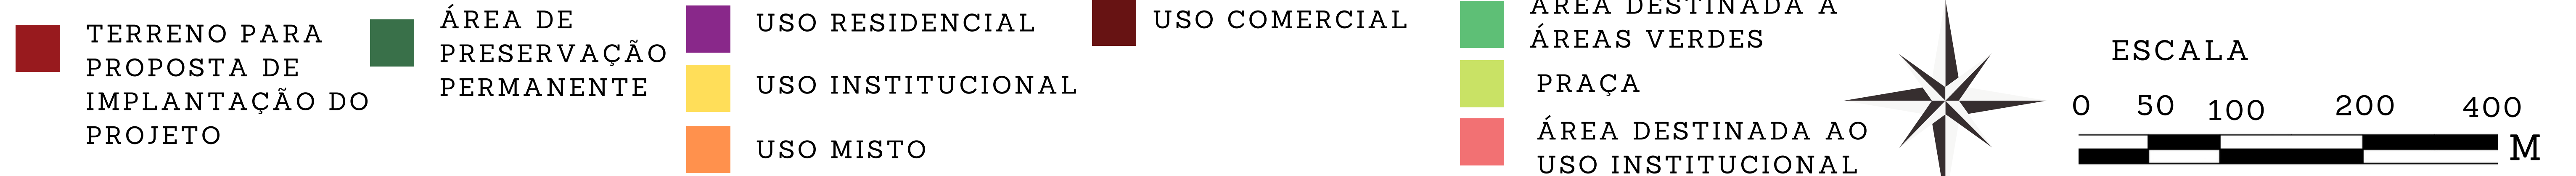





FONTE: GOOGLE MAPS, 2022

### ESTUDO DE TOPOGRAFIA, INSOLAÇÃO E VENTILAÇÃO



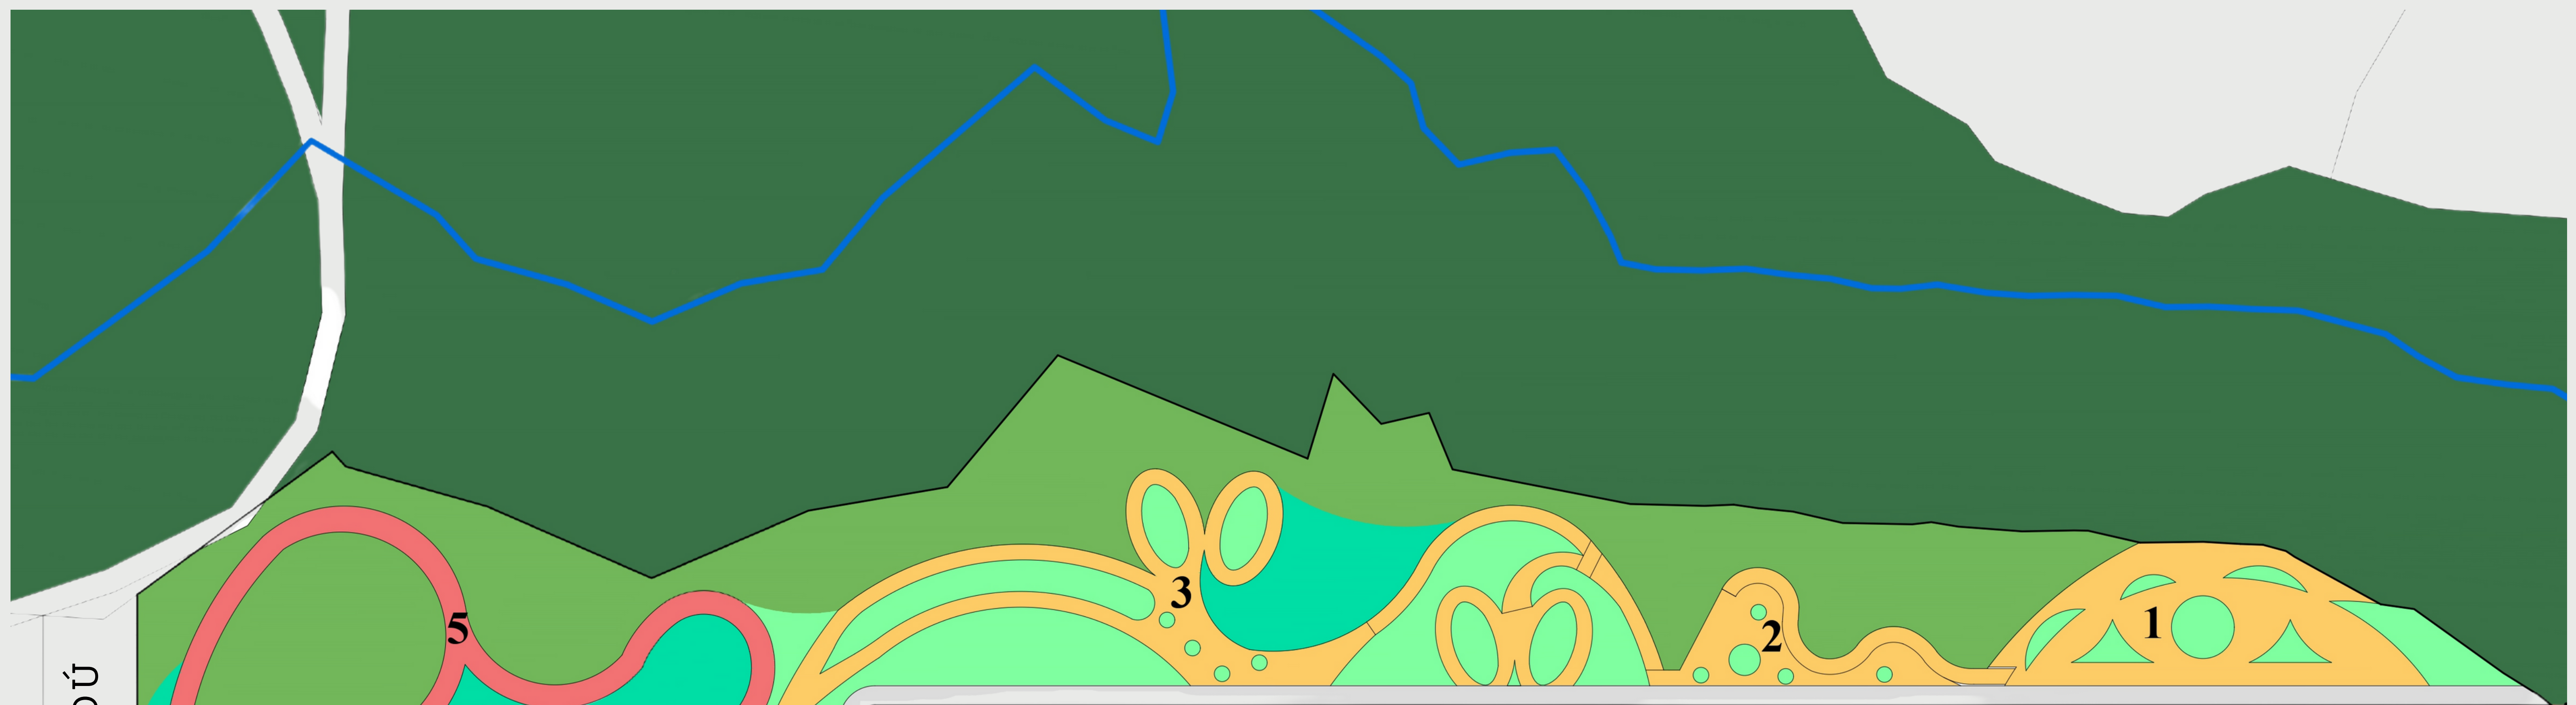

RUA JOSÉ DOS PASSOS XANDÚ

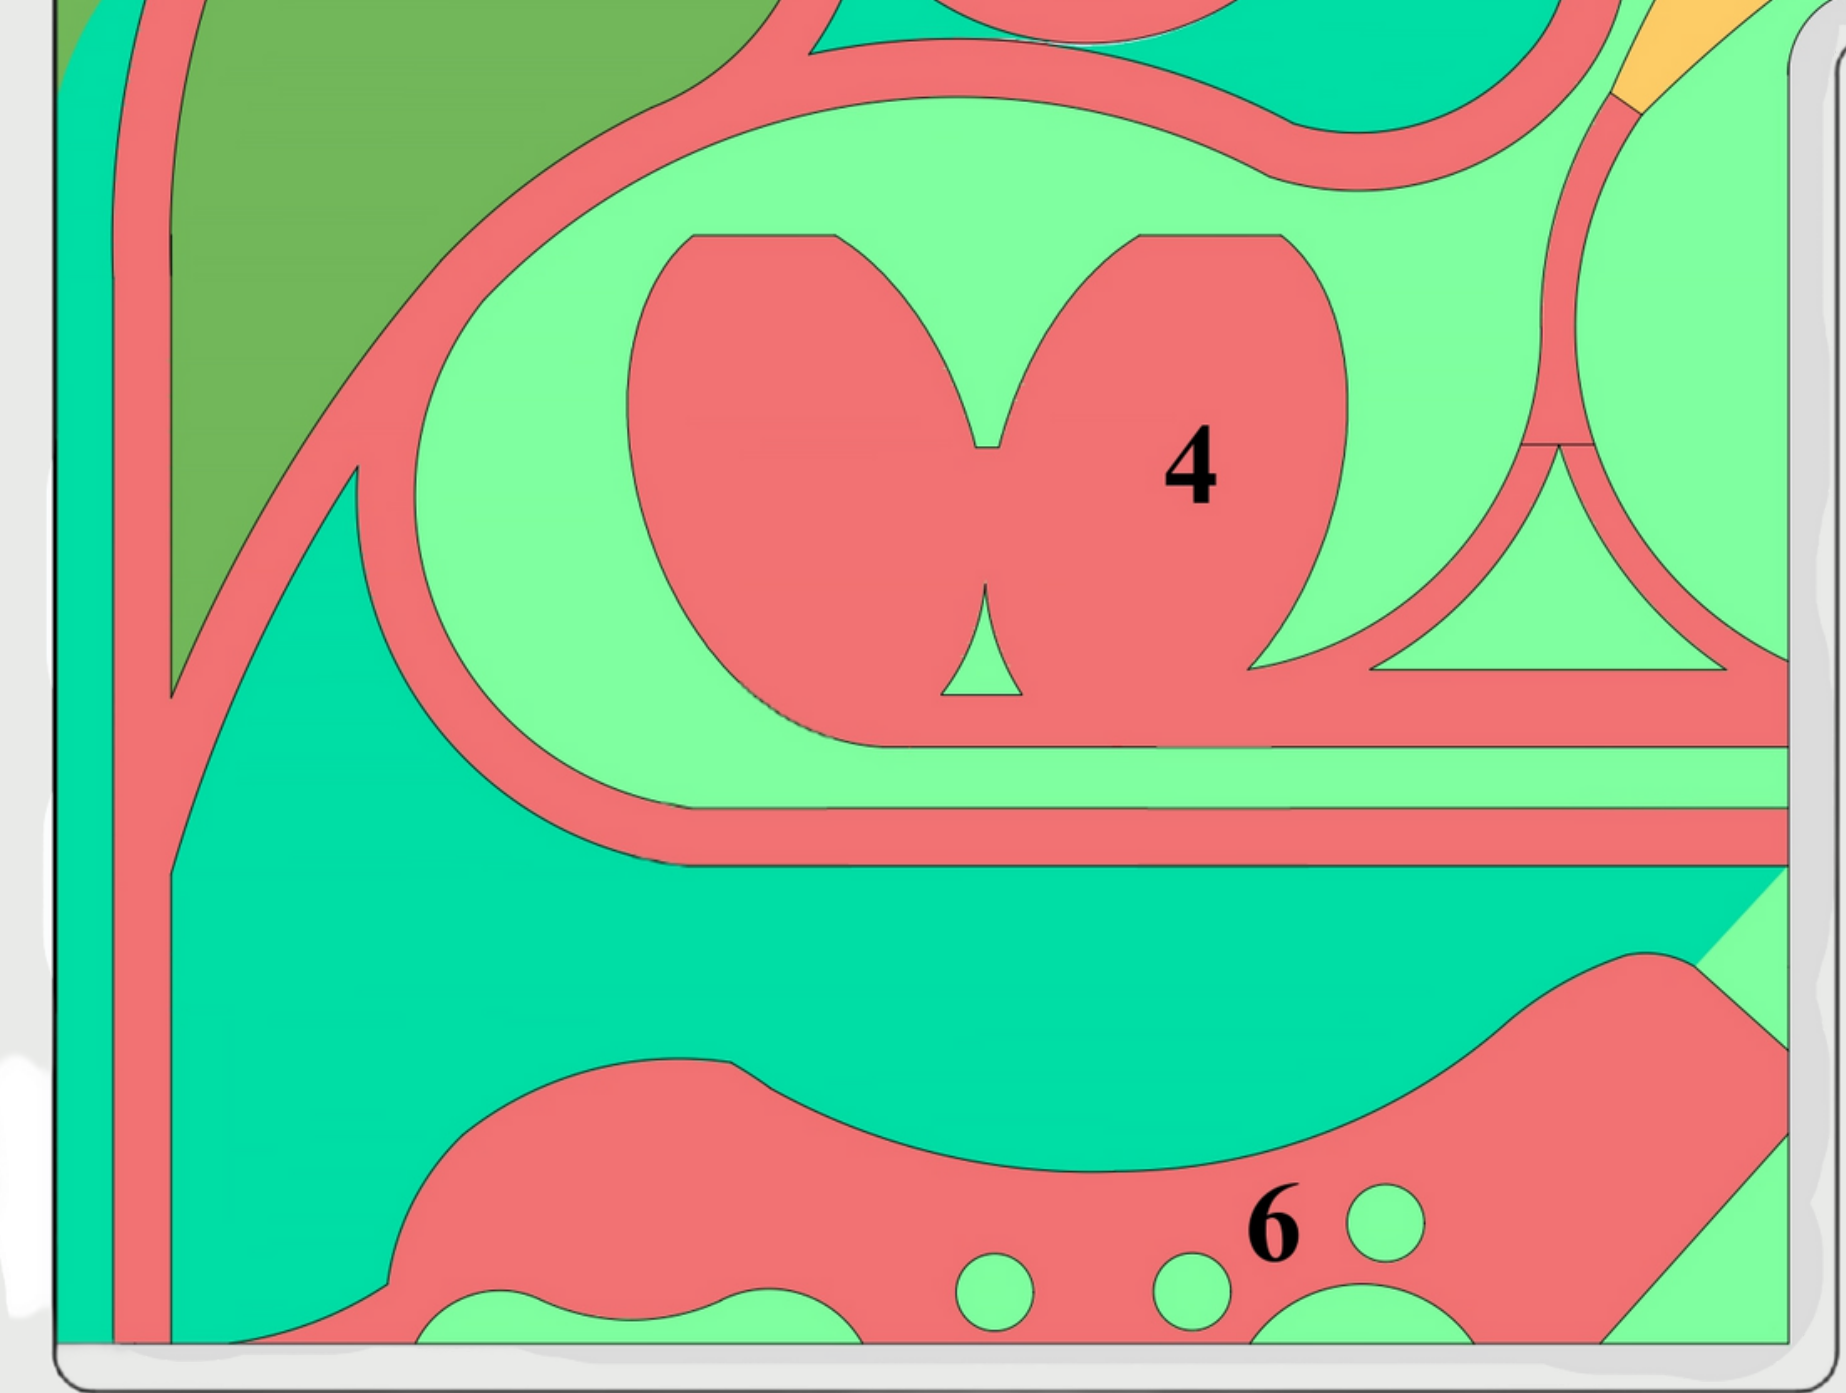

RUA SEBASTIÃO VILELA

RUA JOSÉ CURI

RUA JOSÉ FERREIRA FILHO

**ACESSO**

**ACESSO**

**ACESSO**

**ACESSO**

**ACESSO**

**ACESSO**

**ACESSO**

**ACESSO**



ESCALA



FONTE: AUTORAL

SETORIZAÇÃO, DENSIDADE DE VEGETAÇÃO E PROGRAMA DE NECESSIDADES



ÁREA DE PRESERVAÇÃO PERMANENTE

ALTA DENSIDADE DE VEGETAÇÃO  
 DENSIDADE DE VEGETAÇÃO INTERMEDIÁRIA  
 BAIXA DENSIDADE DE VEGETAÇÃO

ÁREAS DE ATIVIDADES ATIVAS  
 ÁREAS DE ATIVIDADES PASSIVAS



1 MIRANTE  
 2 ÁREA DE EXPOSIÇÃO DE ARTE LOCAL  
 3 ÁREA PIQUENIQUE / PERMANÊNCIA

4 ÁREA DE EVENTOS MUNICIPAIS  
 5 TRILHA  
 6 PLAYGROUND / ACADEMIA AO AR LIVRE

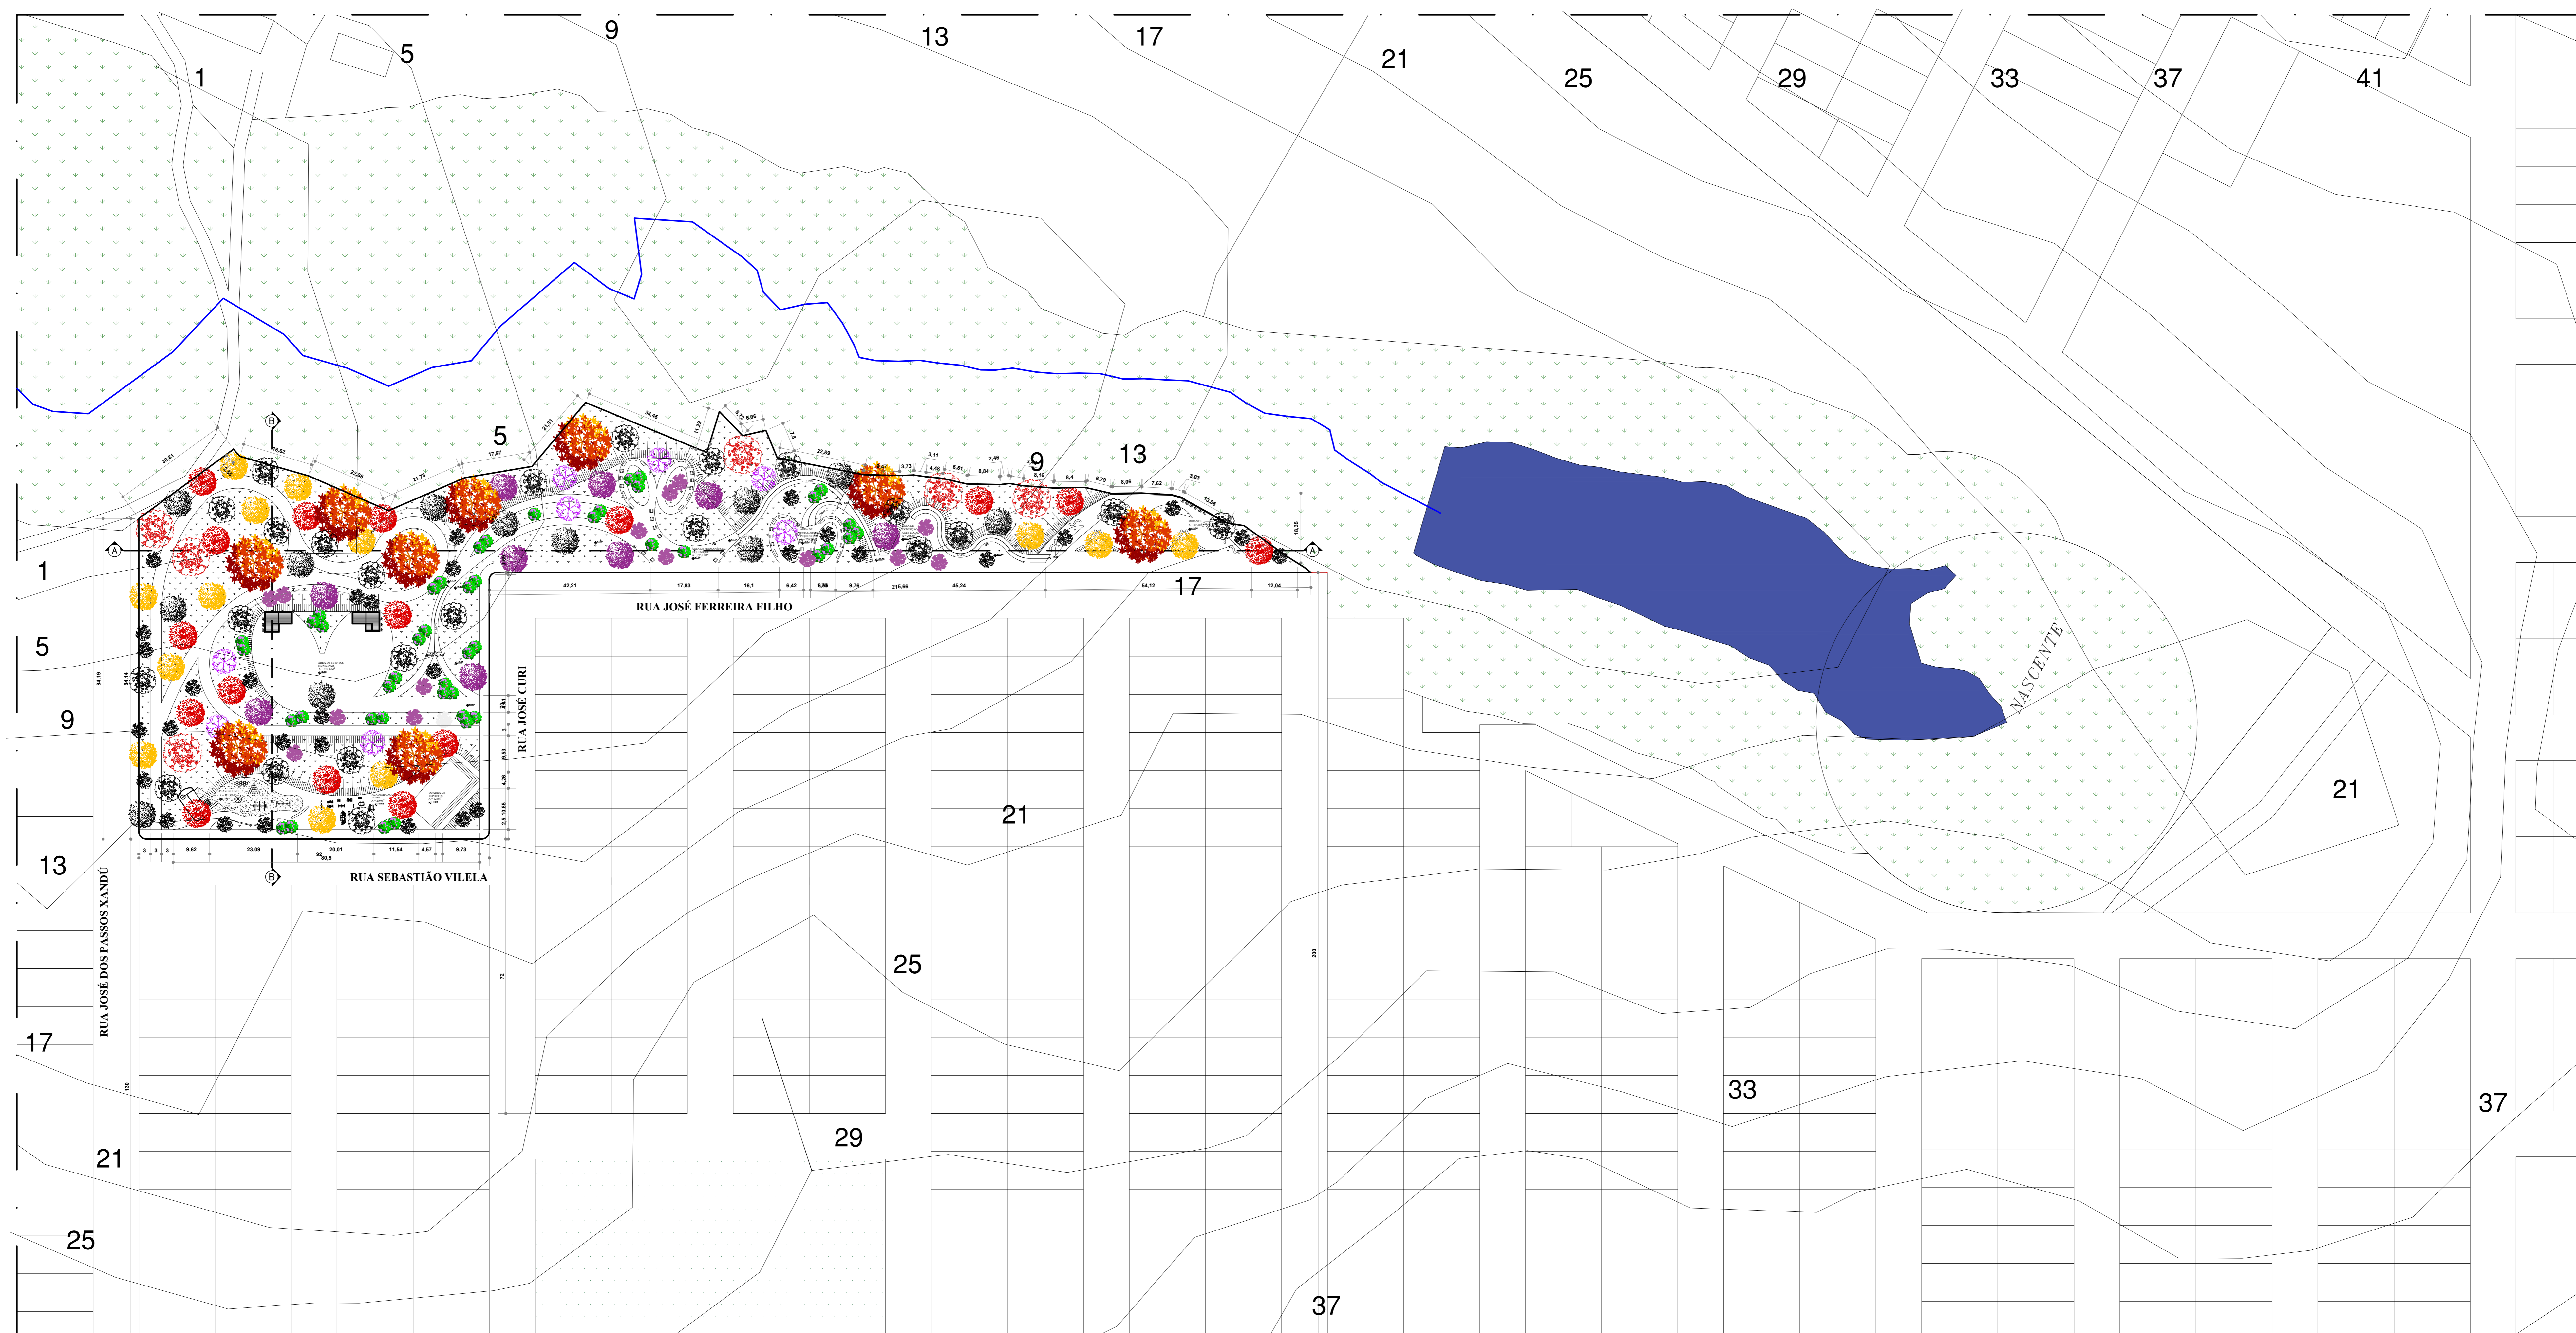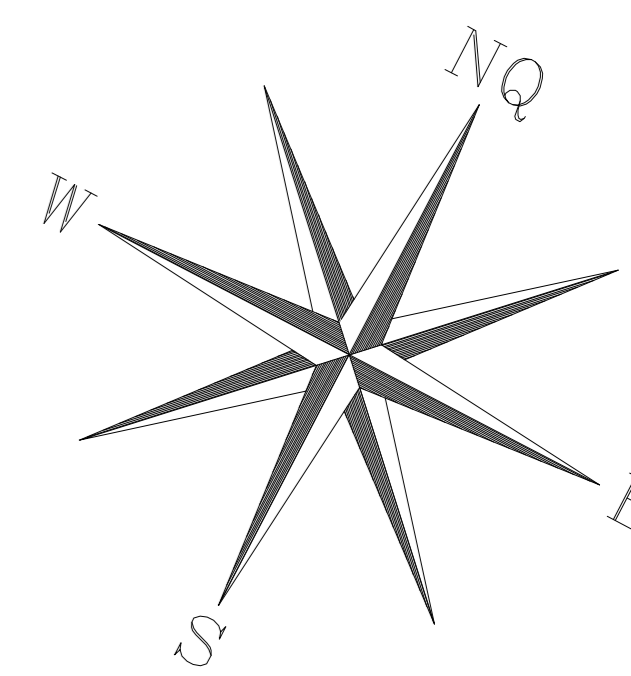


**PLANTA DE IMPLANTAÇÃO**  
**ESCALA 1:650**


INSTITUIÇÃO		CENTRO UNIVERSITÁRIO DE LAVRAS	
CURSO	ARQUITETURA E URBANISMO	PERÍODO	10º PERÍODO
DISCIPLINA	TRABALHO DE CONCLUSÃO DE CURSO	PROF.	BRUNA E JANAINA
ALUNO	PATRICIA FONSECA DA SILVA	MATRÍCULA	0100544
ASSISTENTE	PLANTA DE IMPLANTAÇÃO	FRONTEIRA	1/3
ESCALA	1:650	DATA	22/11/2022

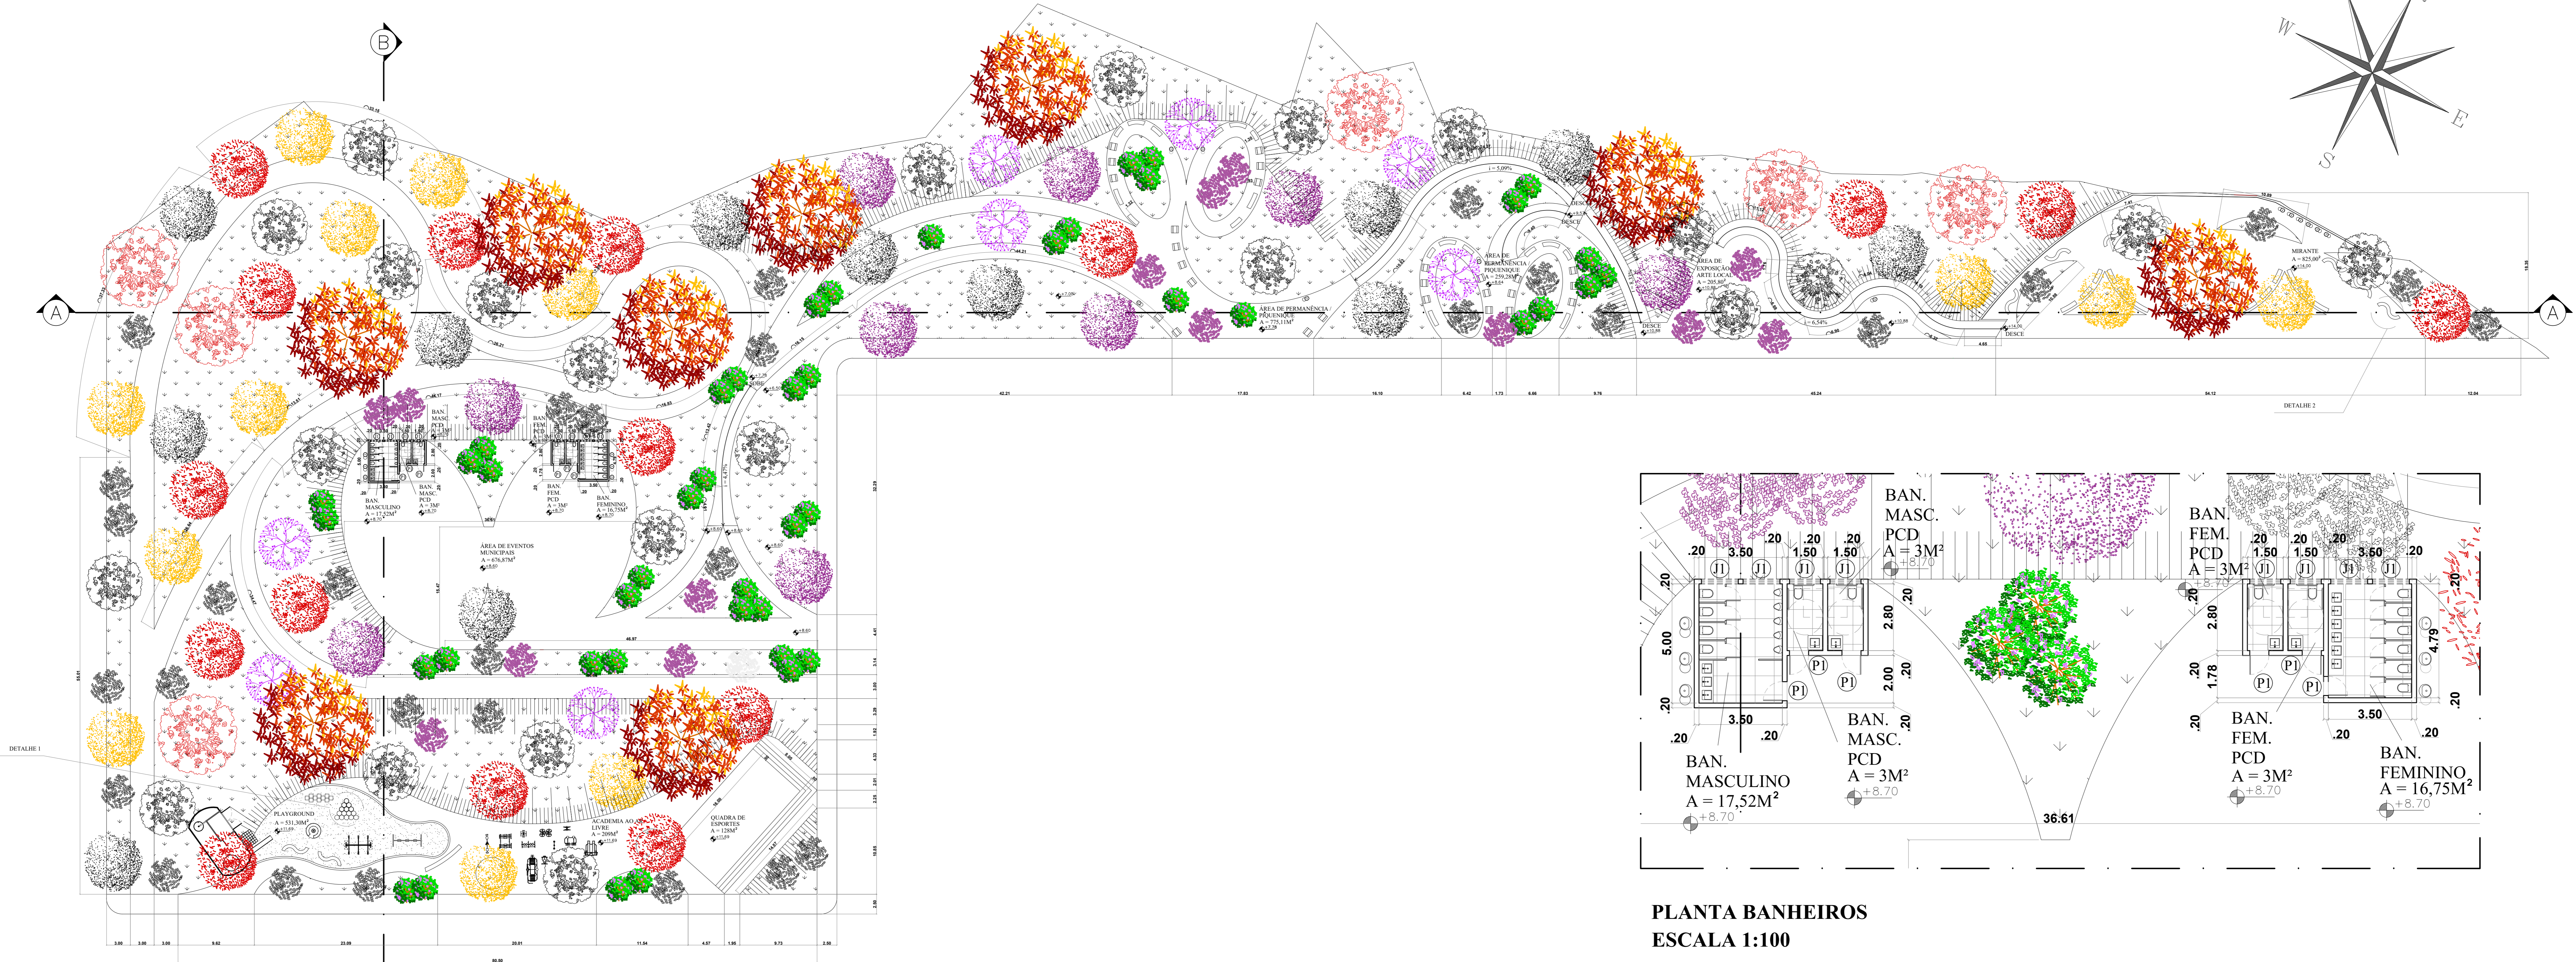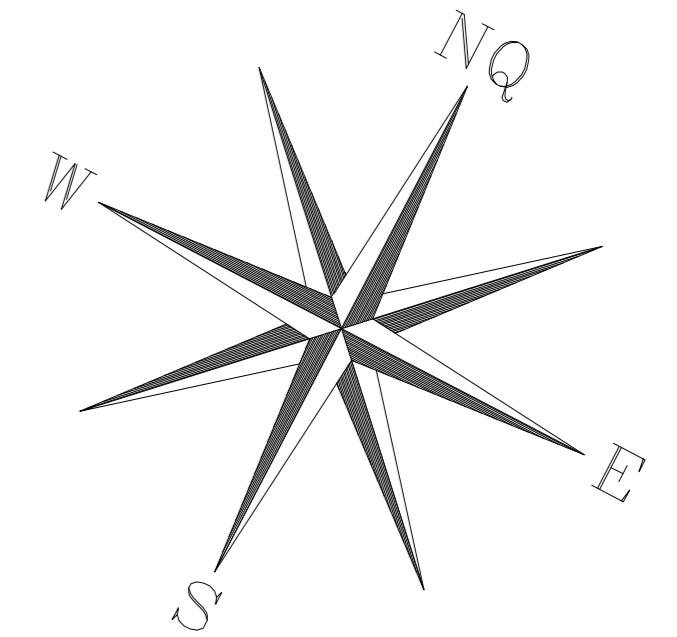


PLANTA BAIXA  
ESCALA 1:300

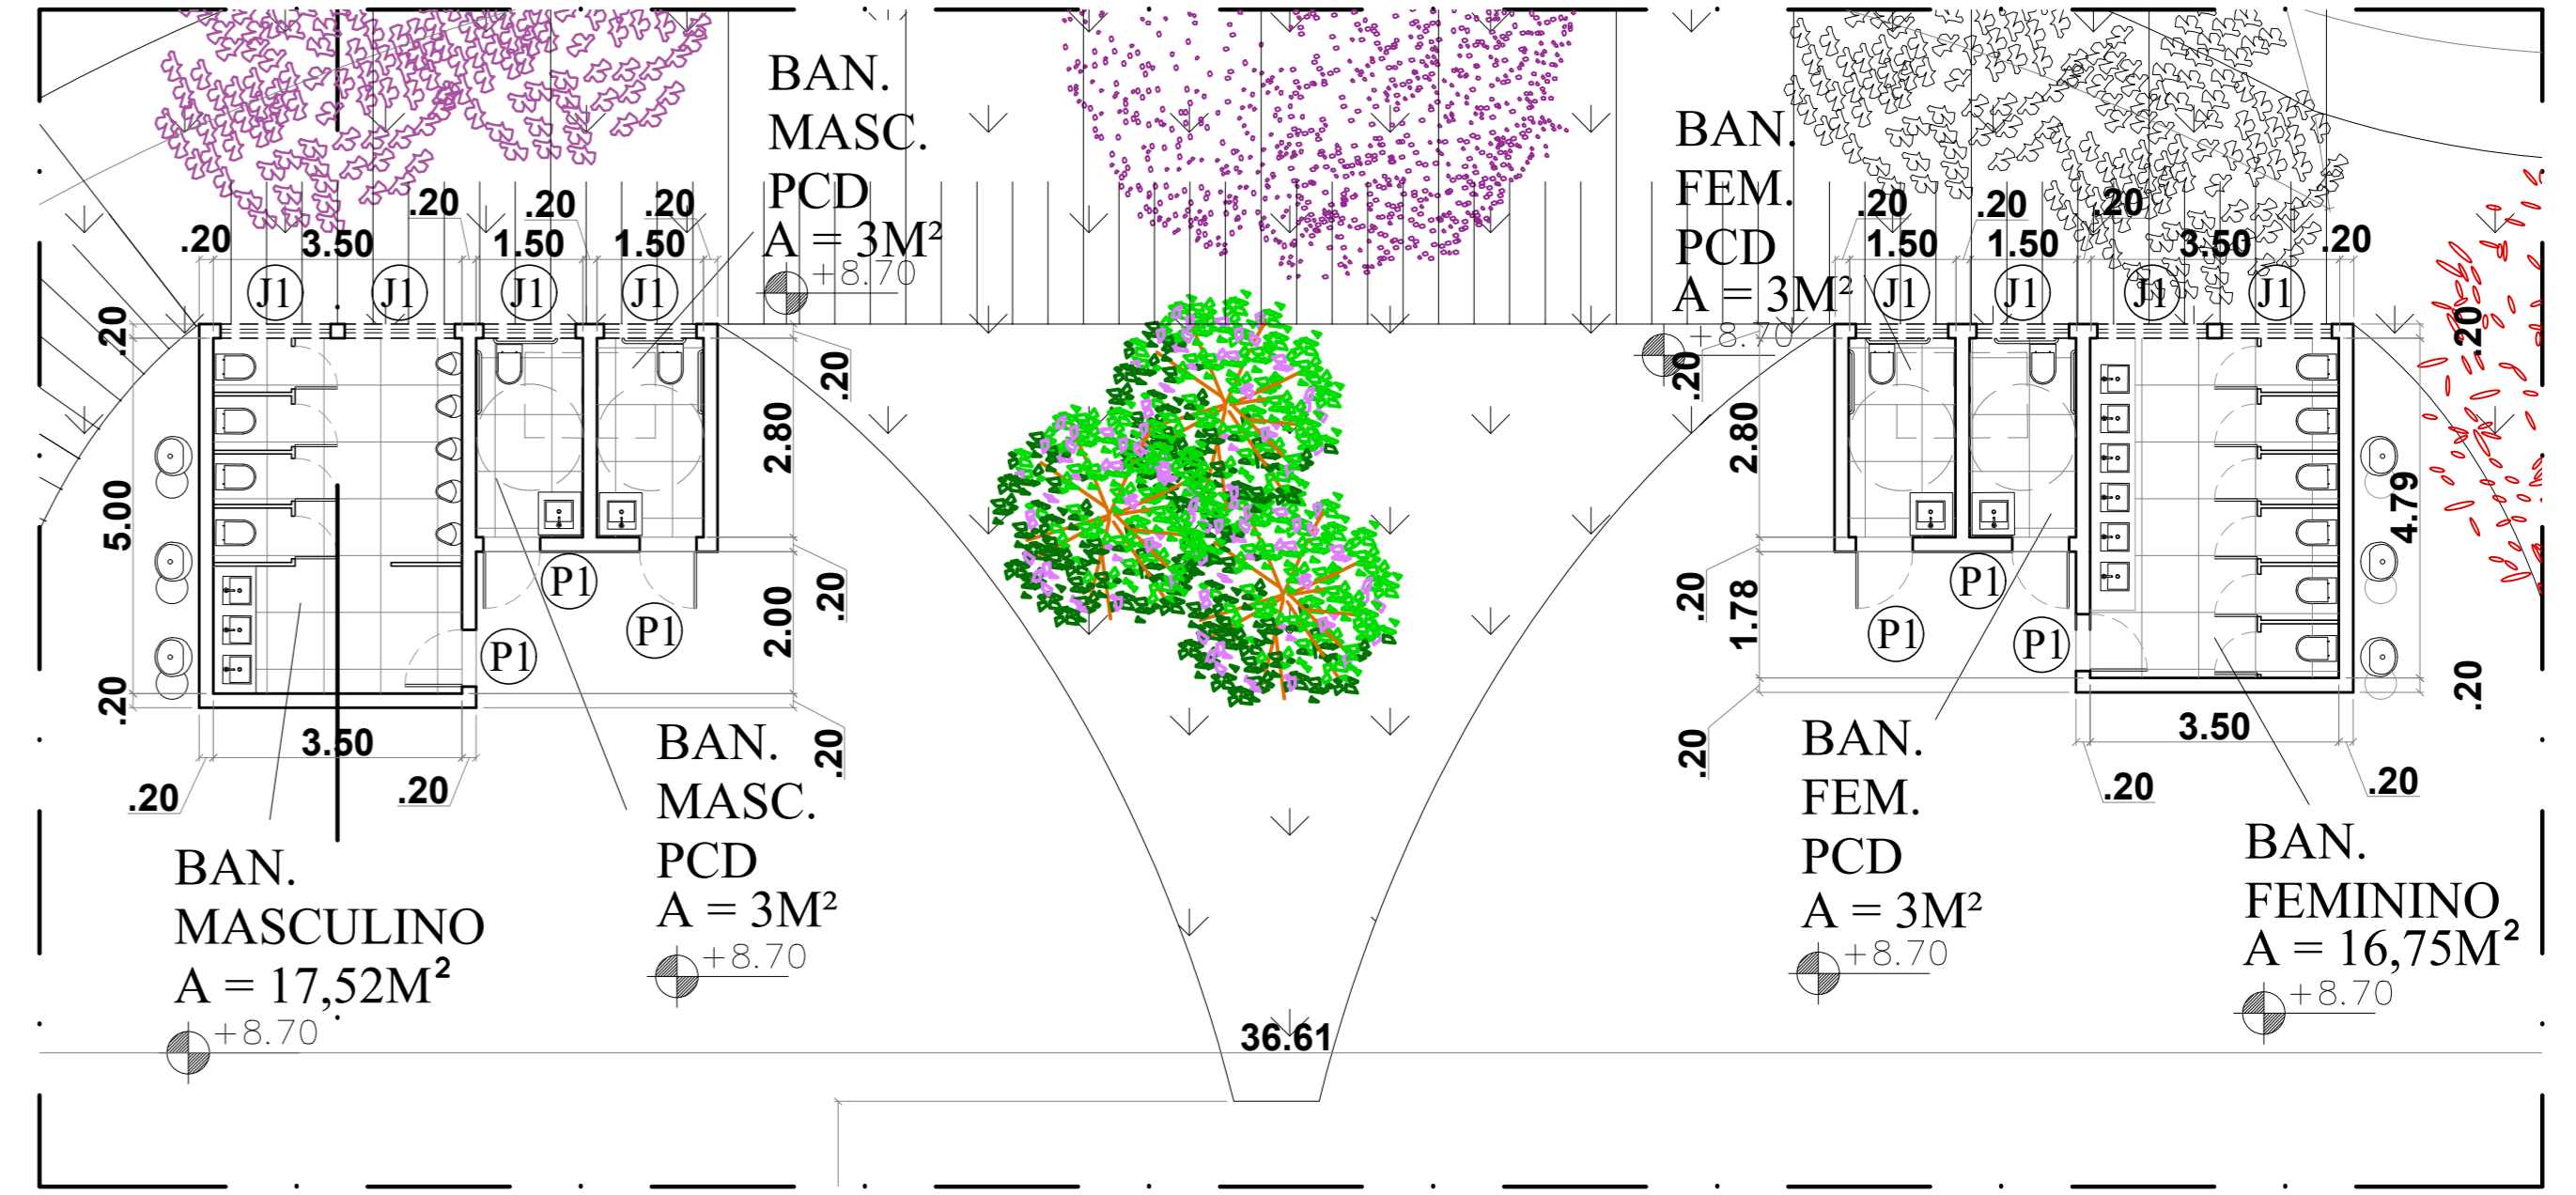


PLANTA BANHEIROS  
ESCALA 1:100

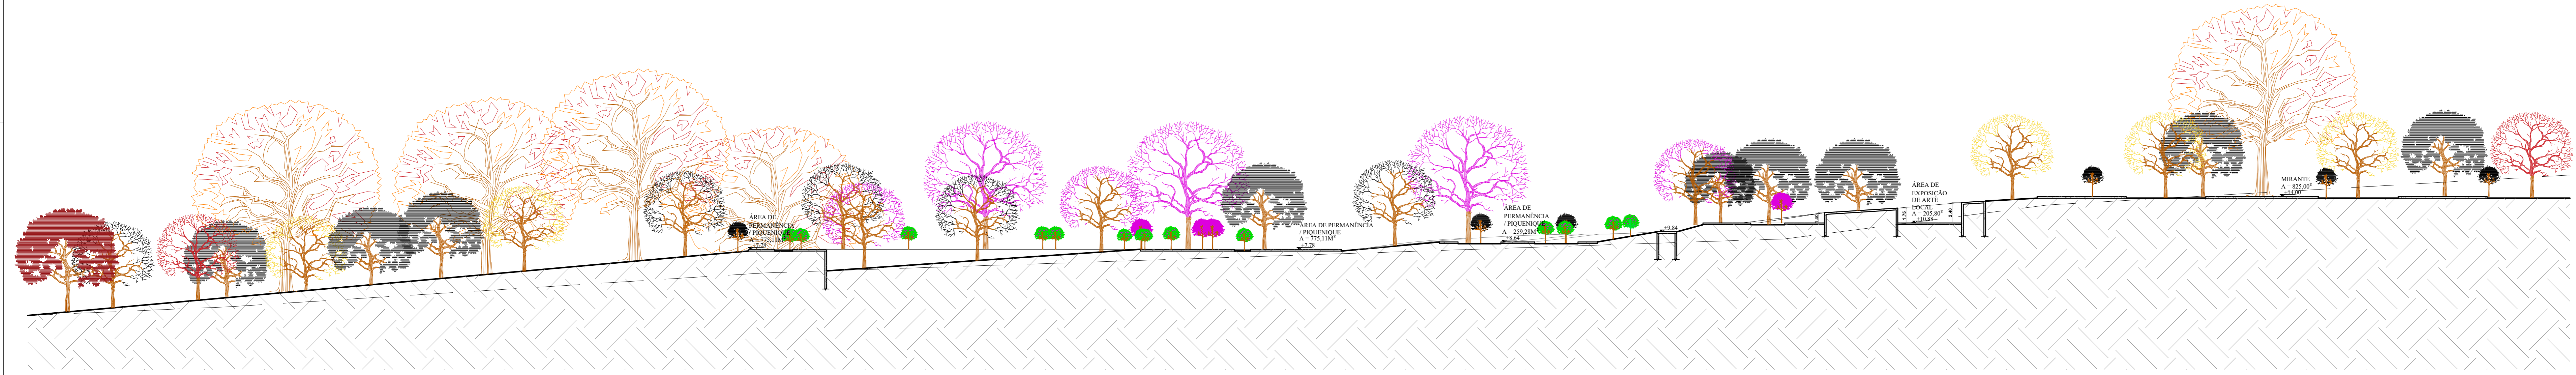

CORTE AA  
ESCALA 1:300

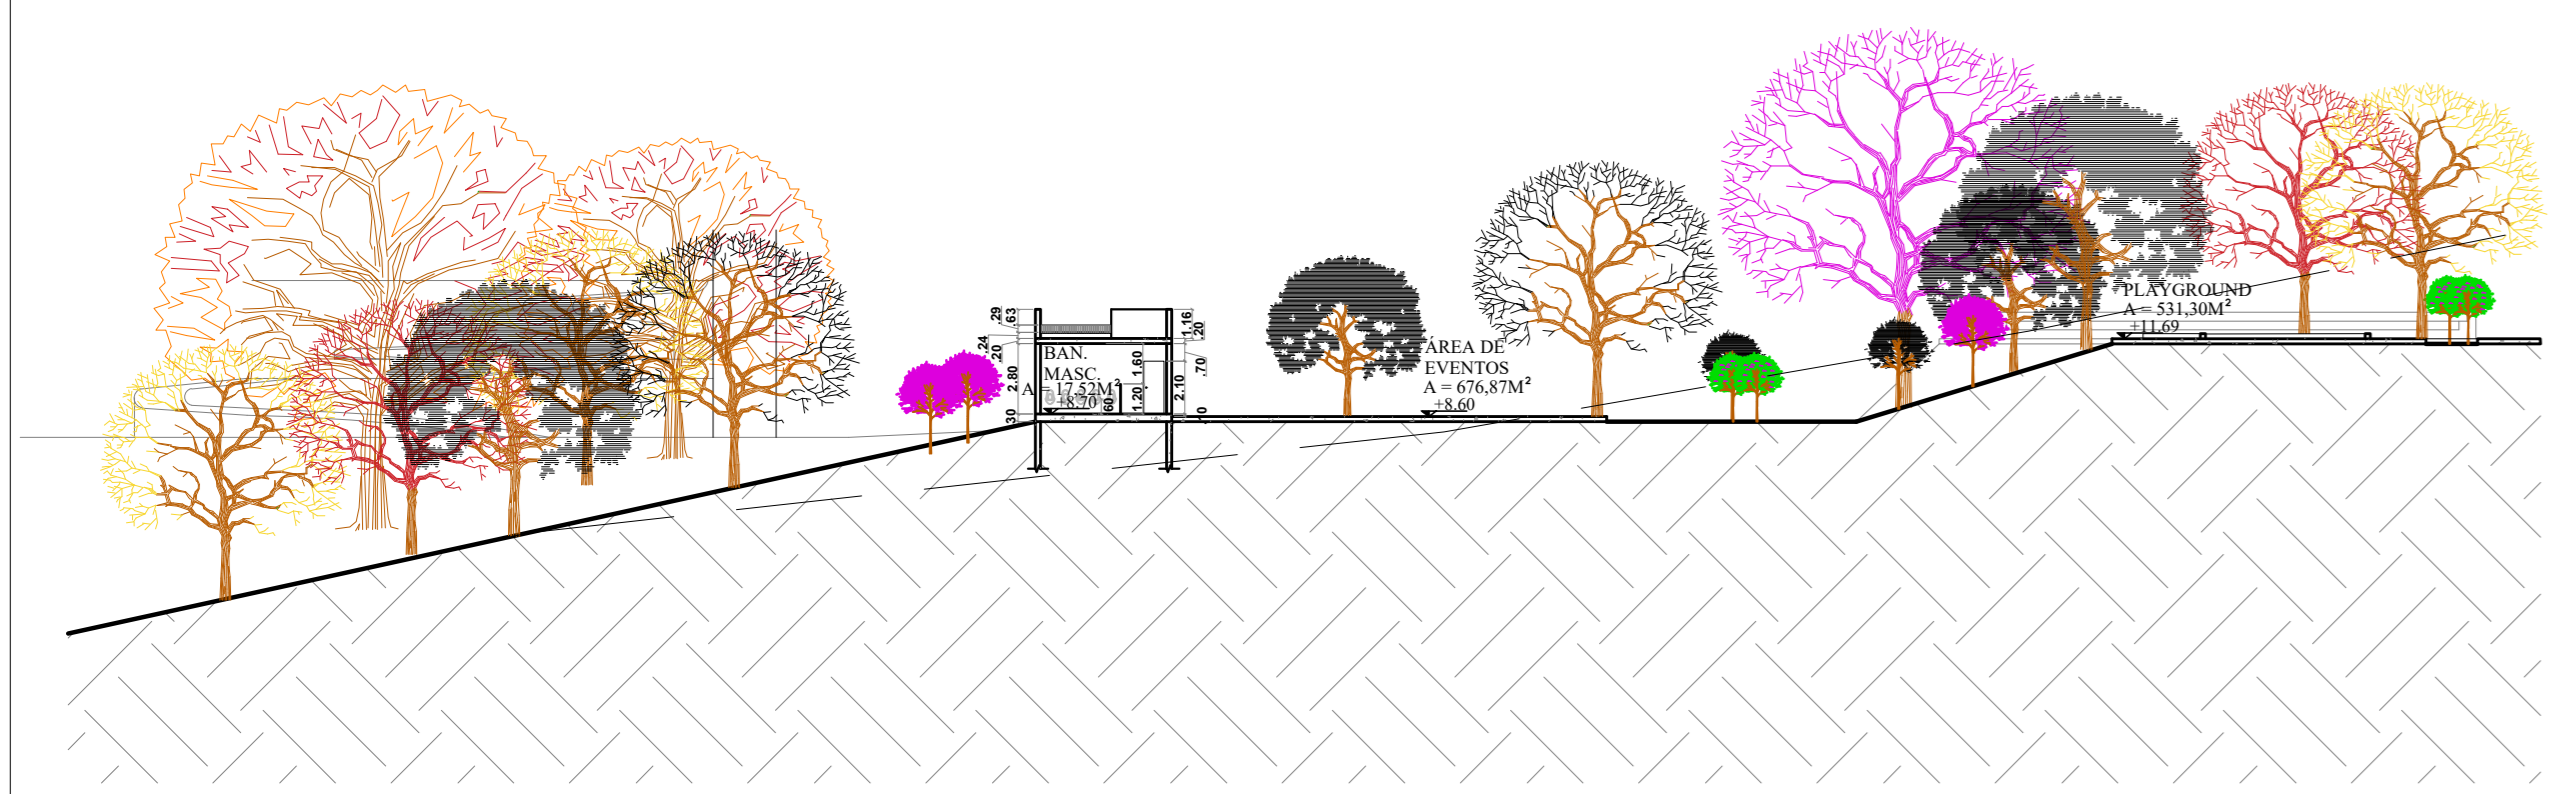

CORTE BB  
ESCALA 1:300

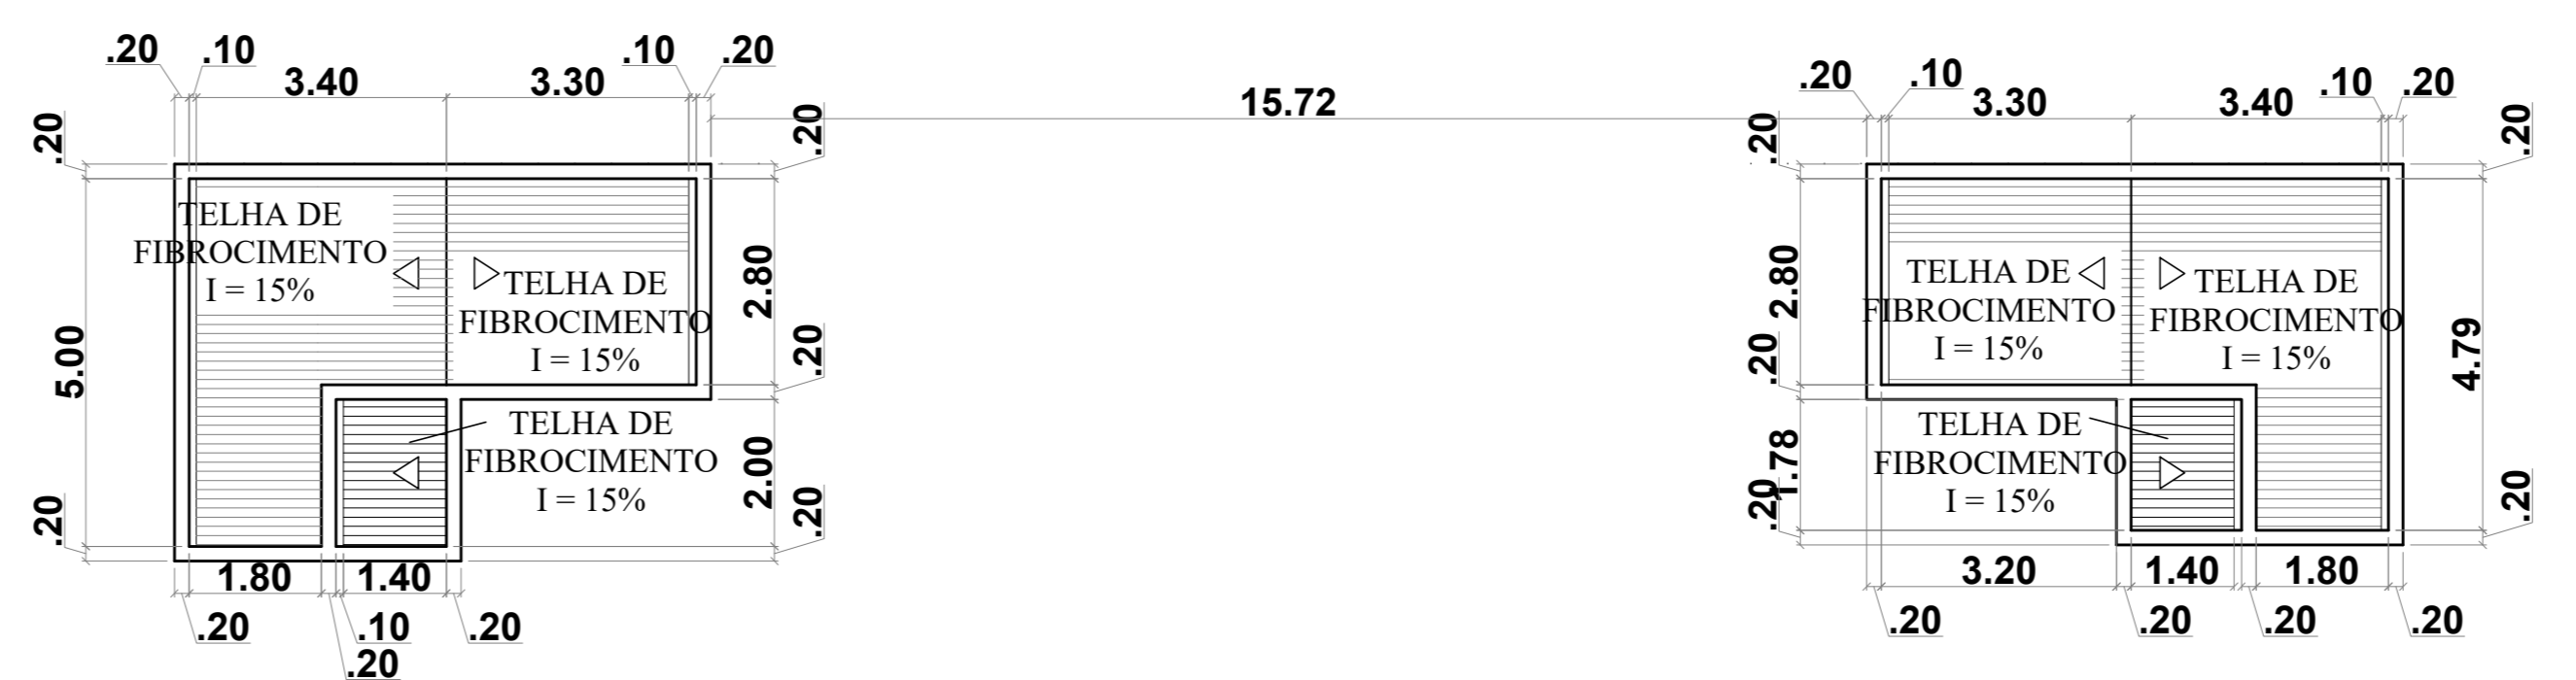


PLANTA DE COBERTURA  
ESCALA 1:100


LEGENDA		
* GRANDE PORTE	* MÉDIO PORTE	* PEQUENO PORTE
CARVALHO VERMELHO	IPÊ AMARELO	MAGNÓLIA BRANCA
EUCALIPTO DE FLOR VERMELHA	FLOCOS DE NEVE	MAGNÓLIA LILÁS
SUIÑÃ	IPÊ ROXO	* ARBUSTIVAS
IPÊ BRANCO	HIBISCO	
JACARANDÃ		


QUADRO DE ESQUADRIAS		
INSTITUIÇÃO	CENTRO UNIVERSITÁRIO DE LAVRAS	
CURSO	ARQUITETURA E URBANISMO	PERÍODO 10º PERÍODO
DISCIPLINA	TRABALHO DE CONCLUSÃO DE CURSO	PROF. BRUNA E JANAINA
ALUNO	PATRICIA FONSECA DA SILVA	0100544
ASSISTENTE	PLANTA BAIXA, CORTE AA, CORTE BB, PLANTA BANHEIROS PLANTA DE COBERTURA	PRIMEIRA 2/3
ESCALA	1:300 E 1:100	DATA 22/11/2022

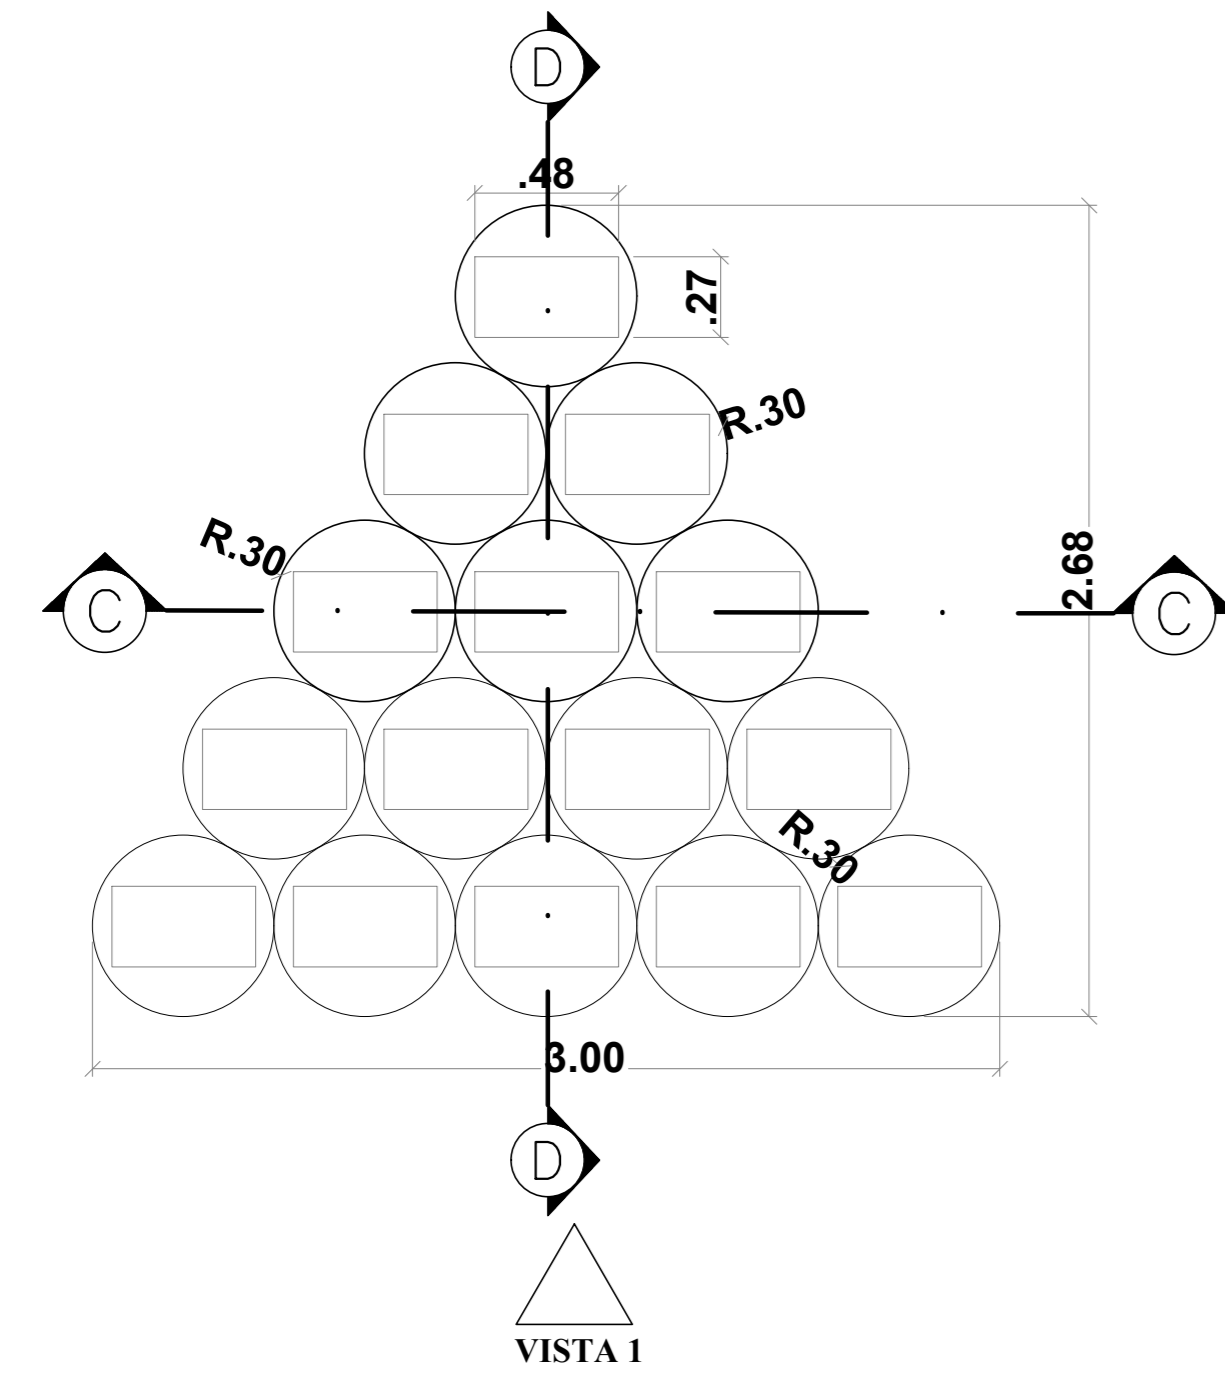


**DETALHE 1 - PLANTA BAIXA**  
**ESCALA 1:25**

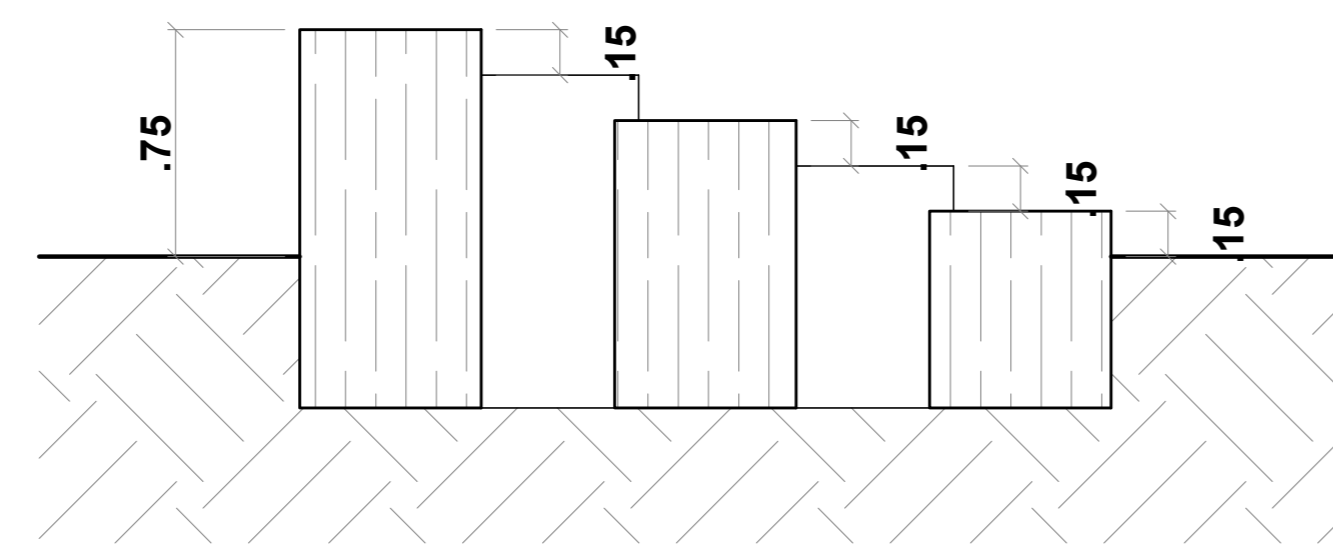


**DETALHE 1 - CORTE DD**  
**ESCALA 1:25**

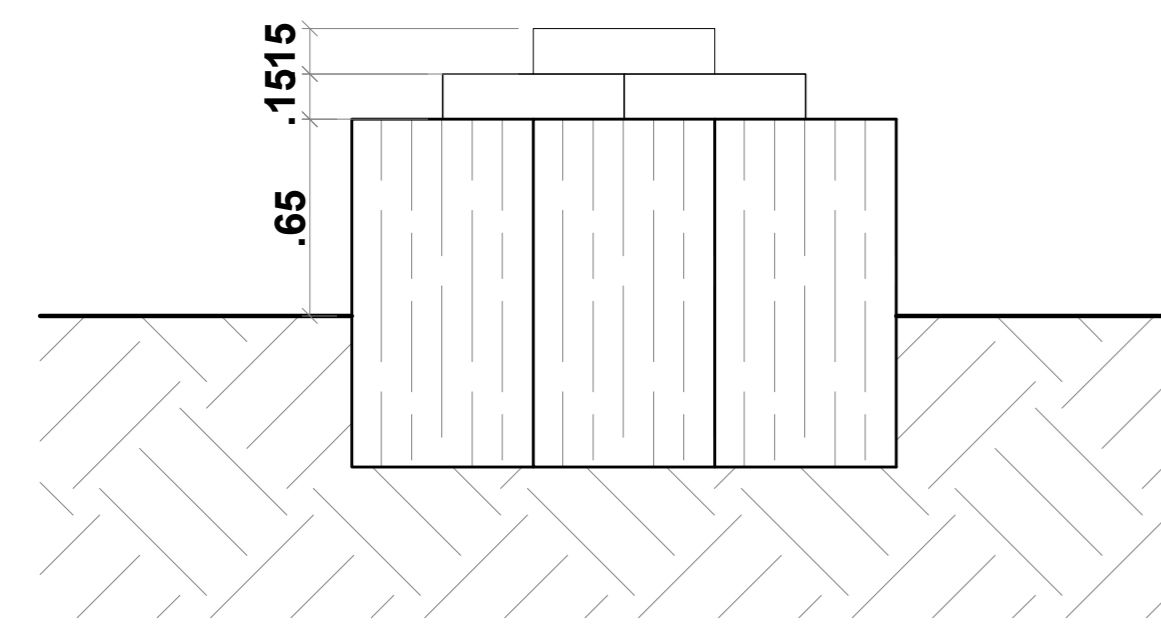


**DETALHE 1 - CORTE CC**  
**ESCALA 1:25**

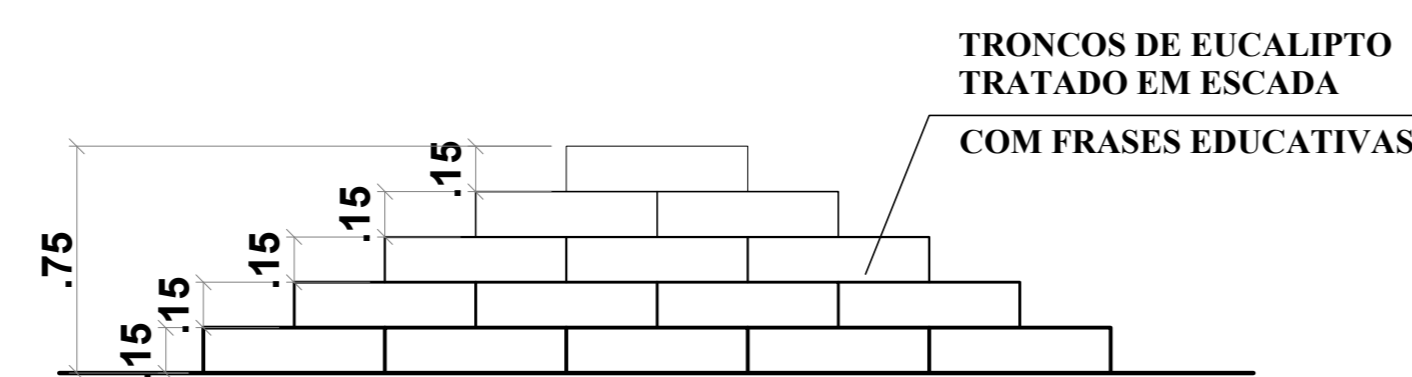


**DETALHE 1 - VISTA 1**  
**ESCALA 1:25**

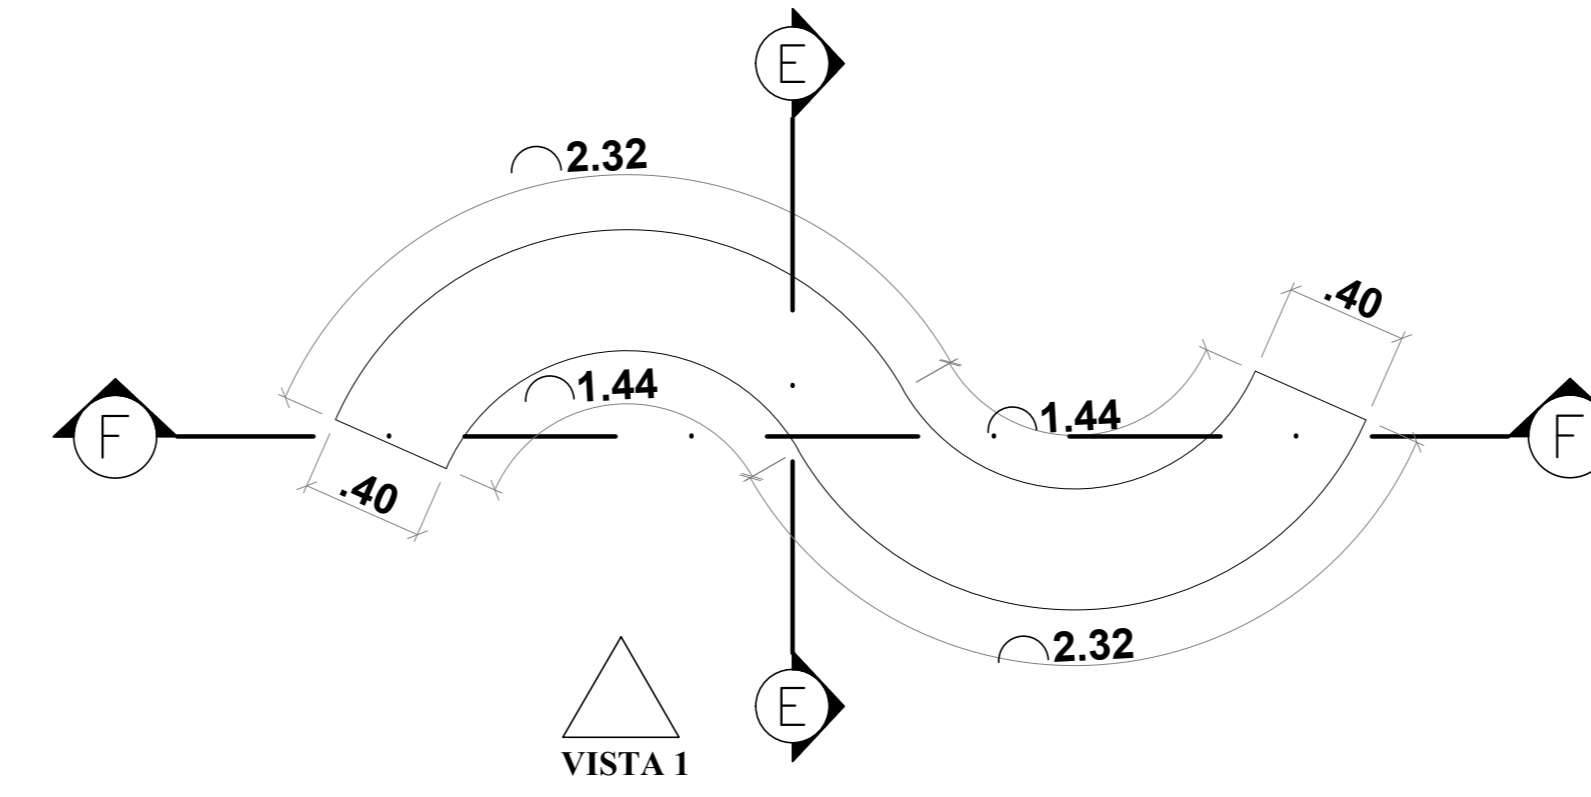

**DETALHE 2 - PLANTA BAIXA**  
**ESCALA 1:25**

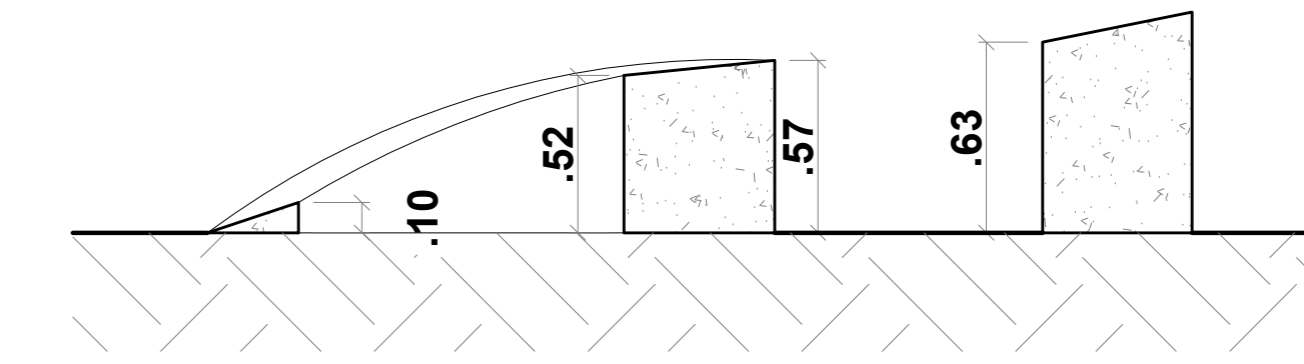

**DETALHE 2 - CORTE FF**  
**ESCALA 1:25**

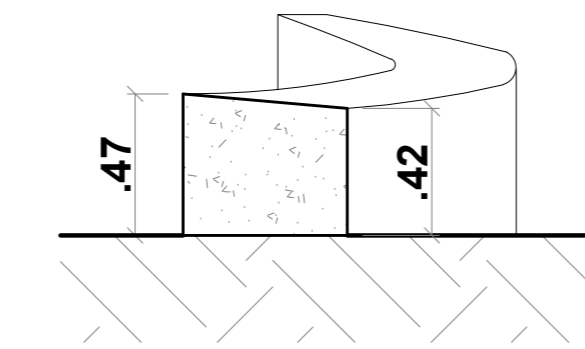


**DETALHE 2 - CORTE EE**  
**ESCALA 1:25**



**DETALHE 2 - VISTA 1**  
**ESCALA 1:25**

INSTITUIÇÃO		CENTRO UNIVERSITÁRIO DE LAVRAS	
CURSO	ARQUITETURA E URBANISMO	PERÍODO	10º PERÍODO
DISCIPLINA	TRABALHO DE CONCLUSÃO DE CURSO	PROF.	BRUNA E JANAINA
ALUNO	PATRICIA FONSECA DA SILVA	MATRÍCULA	0100544
ASSUNTO	DETALHE 1, DETALHE 2		PÁGINA
ESCALA	1:25	DATA	22/11/2022
			3 3


RUA JOSÉ DOS PASSOS XANDÚ

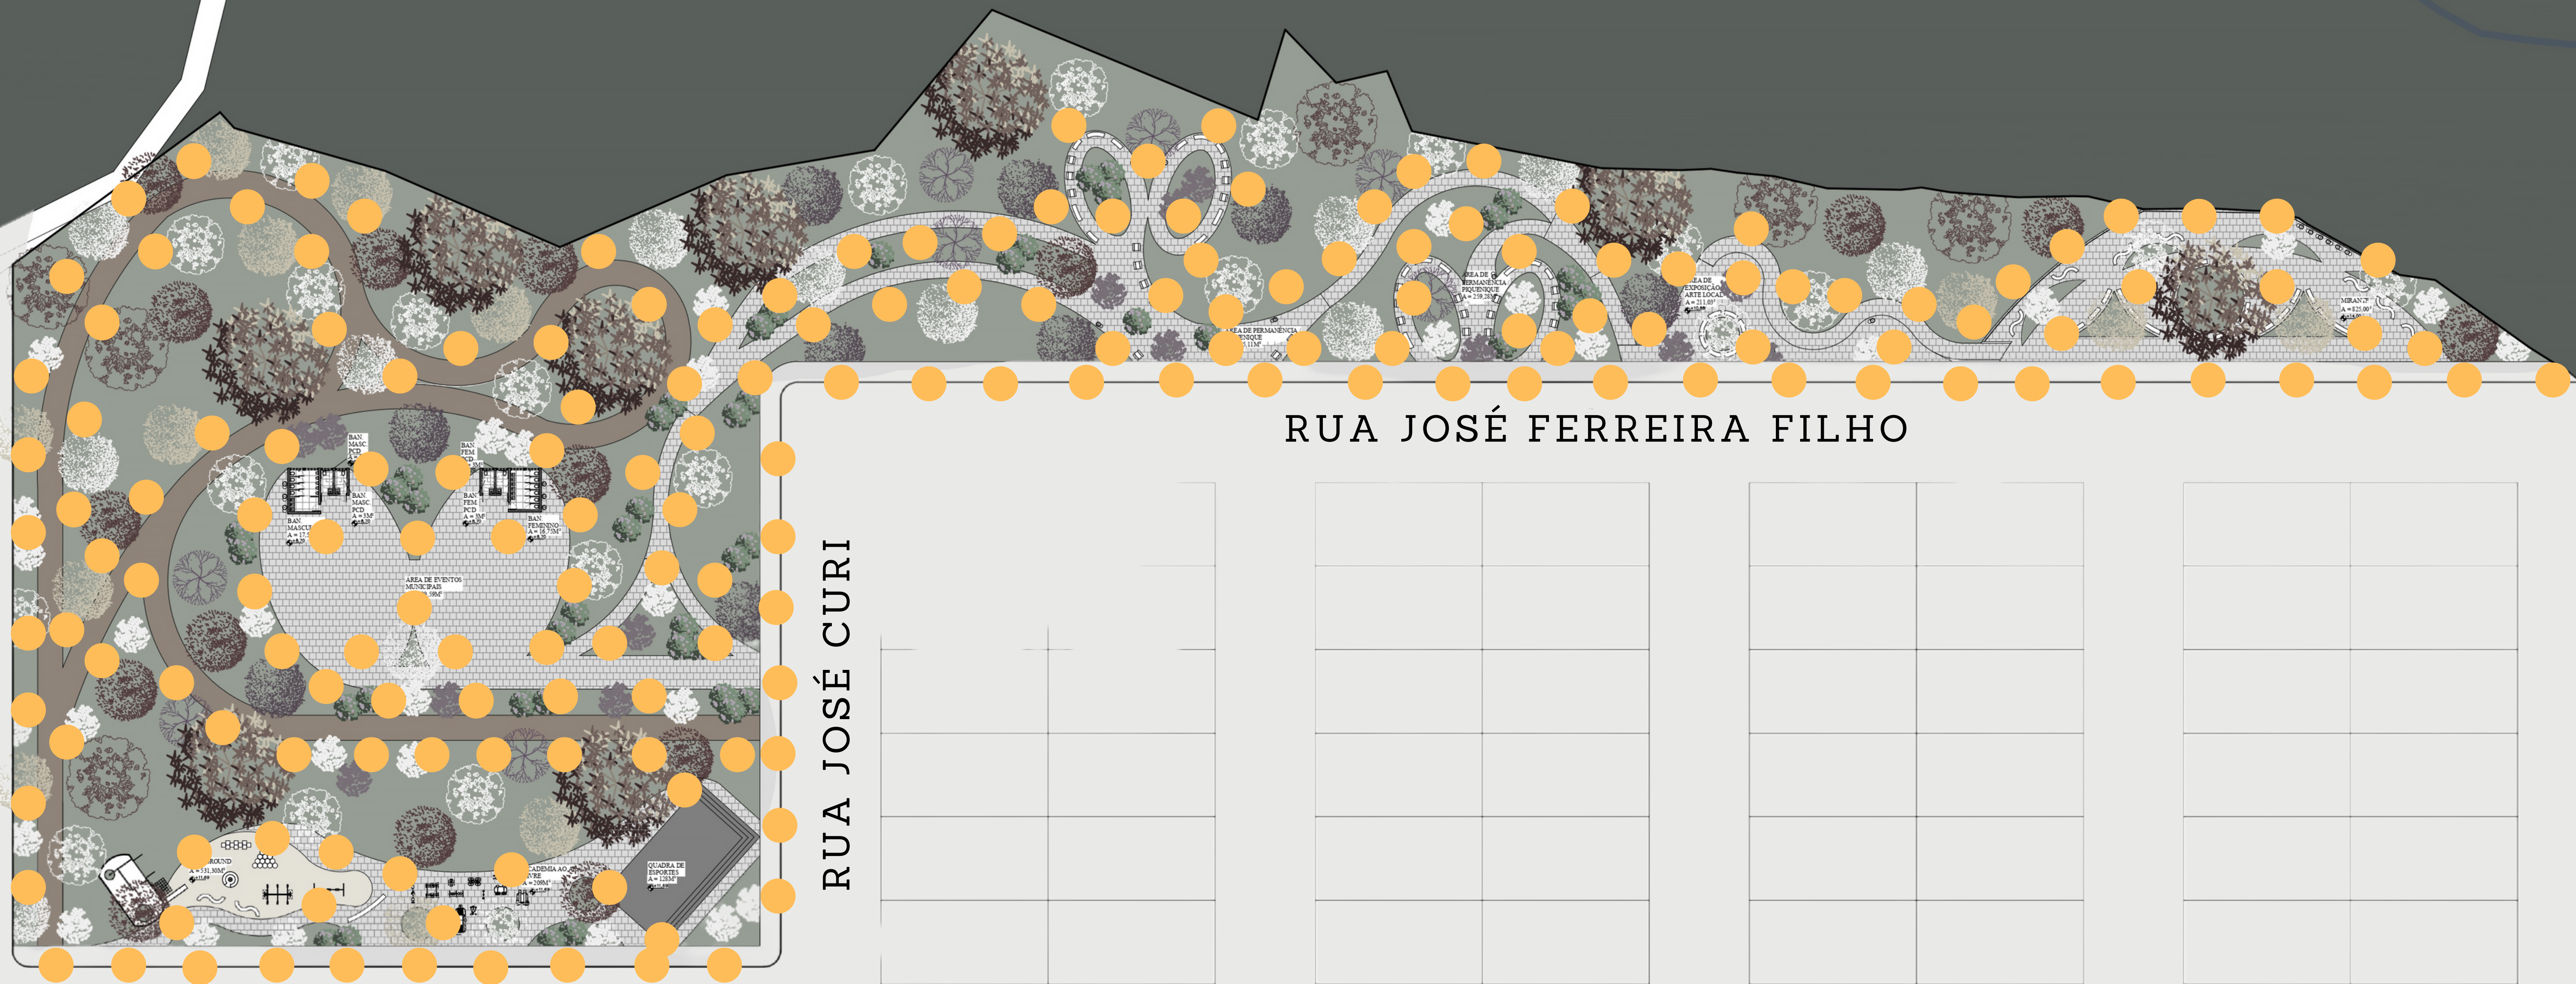

RUA JOSÉ FERREIRA FILHO

RUA JOSÉ CURI

RUA SEBASTIÃO VILELA

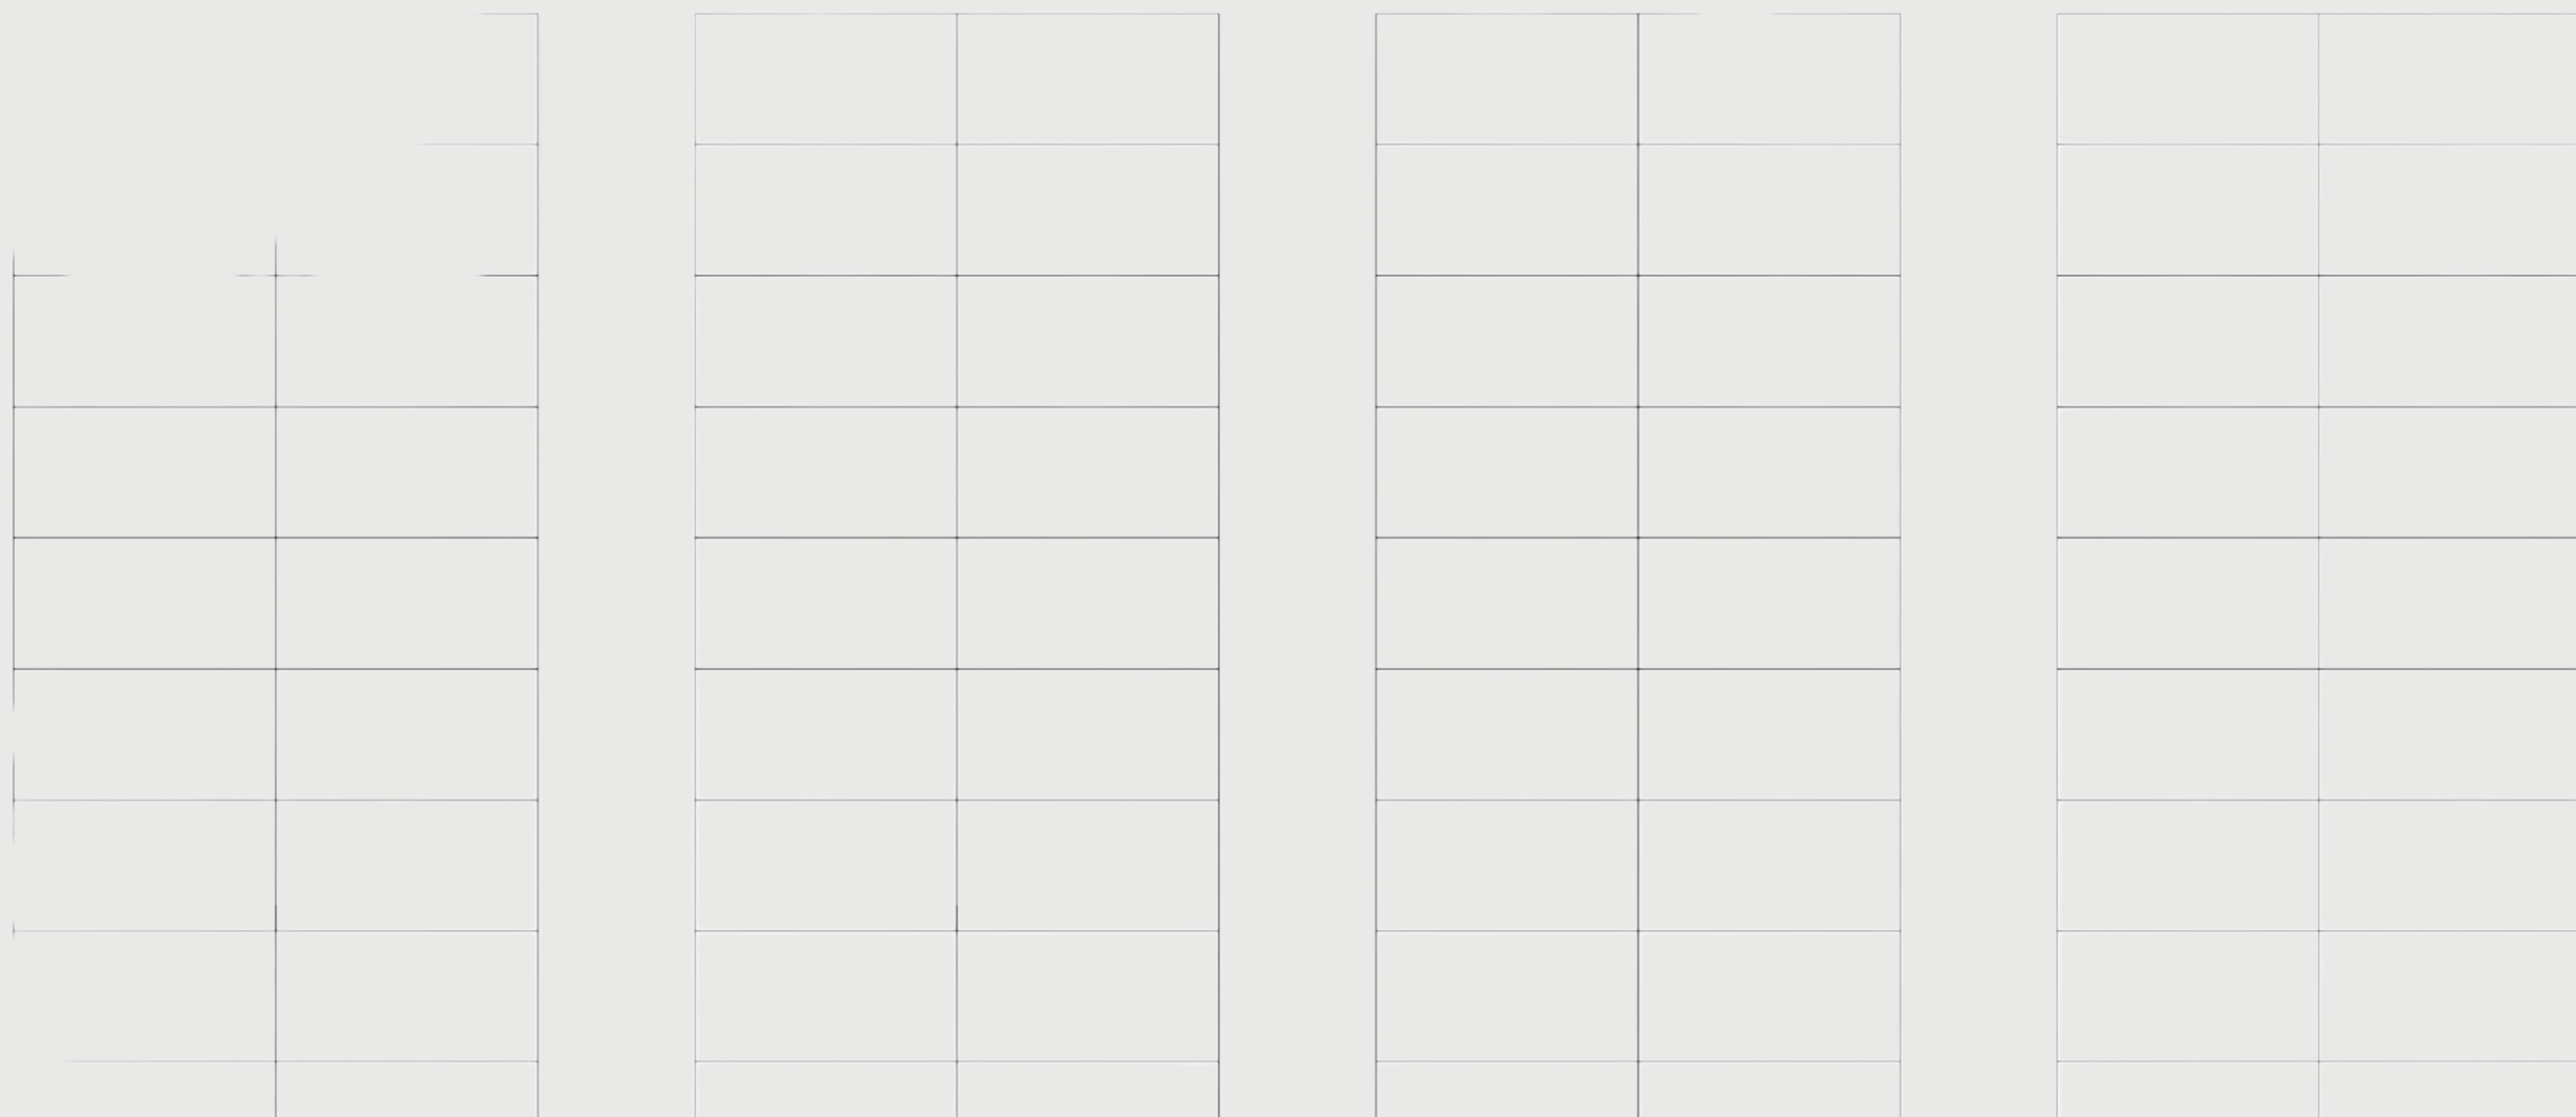

FONTE: AUTORAL



ESCALA



PONTOS DE ILUMINAÇÃO



PONTOS DE ILUMINAÇÃO NO PROJETO

MEMORIAL BOTÂNICO				
Espécie	Nome Científico	Porte	Época de Floração	Cor
Girassol	Helianthus annuus	Flor	Outono, Primavera e Verão	Amarelo
Carvalho Vermelho	Quercus rubra	Árvore Grande Porte	Outono	Vermelho alaranjado
Calêndula	Calendula officinalis	Flor	Inverno - abre de dia e fecha a noite	Alaranjado
Boca-de-leão	Antirrhinum majus	Flor	Inverno	Colorida
Tagetes	Tagetes patula	Flor	Verão	Amarelo alaranjada
Magnólia	Magnolia liliflora	Árvore Pequeno Porte	Primavera	Branca
Prímula	Oenothera biennis	Flor	Primavera	Vermelhas e Amarelas
Lírio Asiático	Lilium sp.	Flor	Primavera	Laranja
Árvore Flocos de Neve	Melaleuca linariifolia	Árvore Médio Porte	Verão e Primavera	Branca
Suinã	Erythrina verna Vell.	Árvore Médio Porte	Inverno	Vermelhas
Ipê Amarelo	Tabebuia serratifolia	Árvore Médio Porte	Inverno	Amarelo
Ipê Branco	Tabebuia roseoalba	Árvore Médio Porte	Primavera	Branco
Ipê Roxo	Handroanthus avellanadae	Árvore Médio Porte	Inverno	Roxo
Eucalipto de Flor Vermelha	Eucalyptus ficifolia	Árvore Grande Porte	Inverno	Vermelho
Jacarandá	Jacaranda mimosifolia	Árvore Médio Porte	Primavera	Lilás
Gérberas	Gerbera jamesonii	Flor	Outono	Amarelas, Laranja e Vermelhas
Hibisco	Hibiscus rosa-sinensis	Arbusto	Verão	Rosa
Celósia Plumosa	Celosia argentea	Flor	Verão	Diversas cores