

BR 369

B

7

6

5 A

4

2

3

1


0

# PLANTA BAIXA


Técnica

Esc: 1/200

TP: 5,27% / TO: 40,86% / CA: 0,57

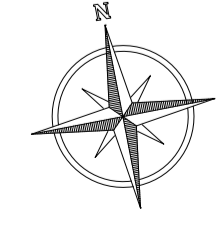

INSTITUIÇÃO CENTRO UNIVERSITÁRIO DE LAVRAS		PERÍODO 10*
CURSO ARQUITETURA E URBANISMO		PROF. AMANDA TEIXEIRA BRUNA RESENDE NAYHARA CAMILA
DISCIPLINA TRABALHO DE CONCLUSÃO DE CURSO		
ALUNO AGATHA STEFANI NUNES		
ASSUNTO PLANTA BAIXA TÉCNICA		PRANCHA 01 04
ESCALA 1/200	DATA 22/11/2022	

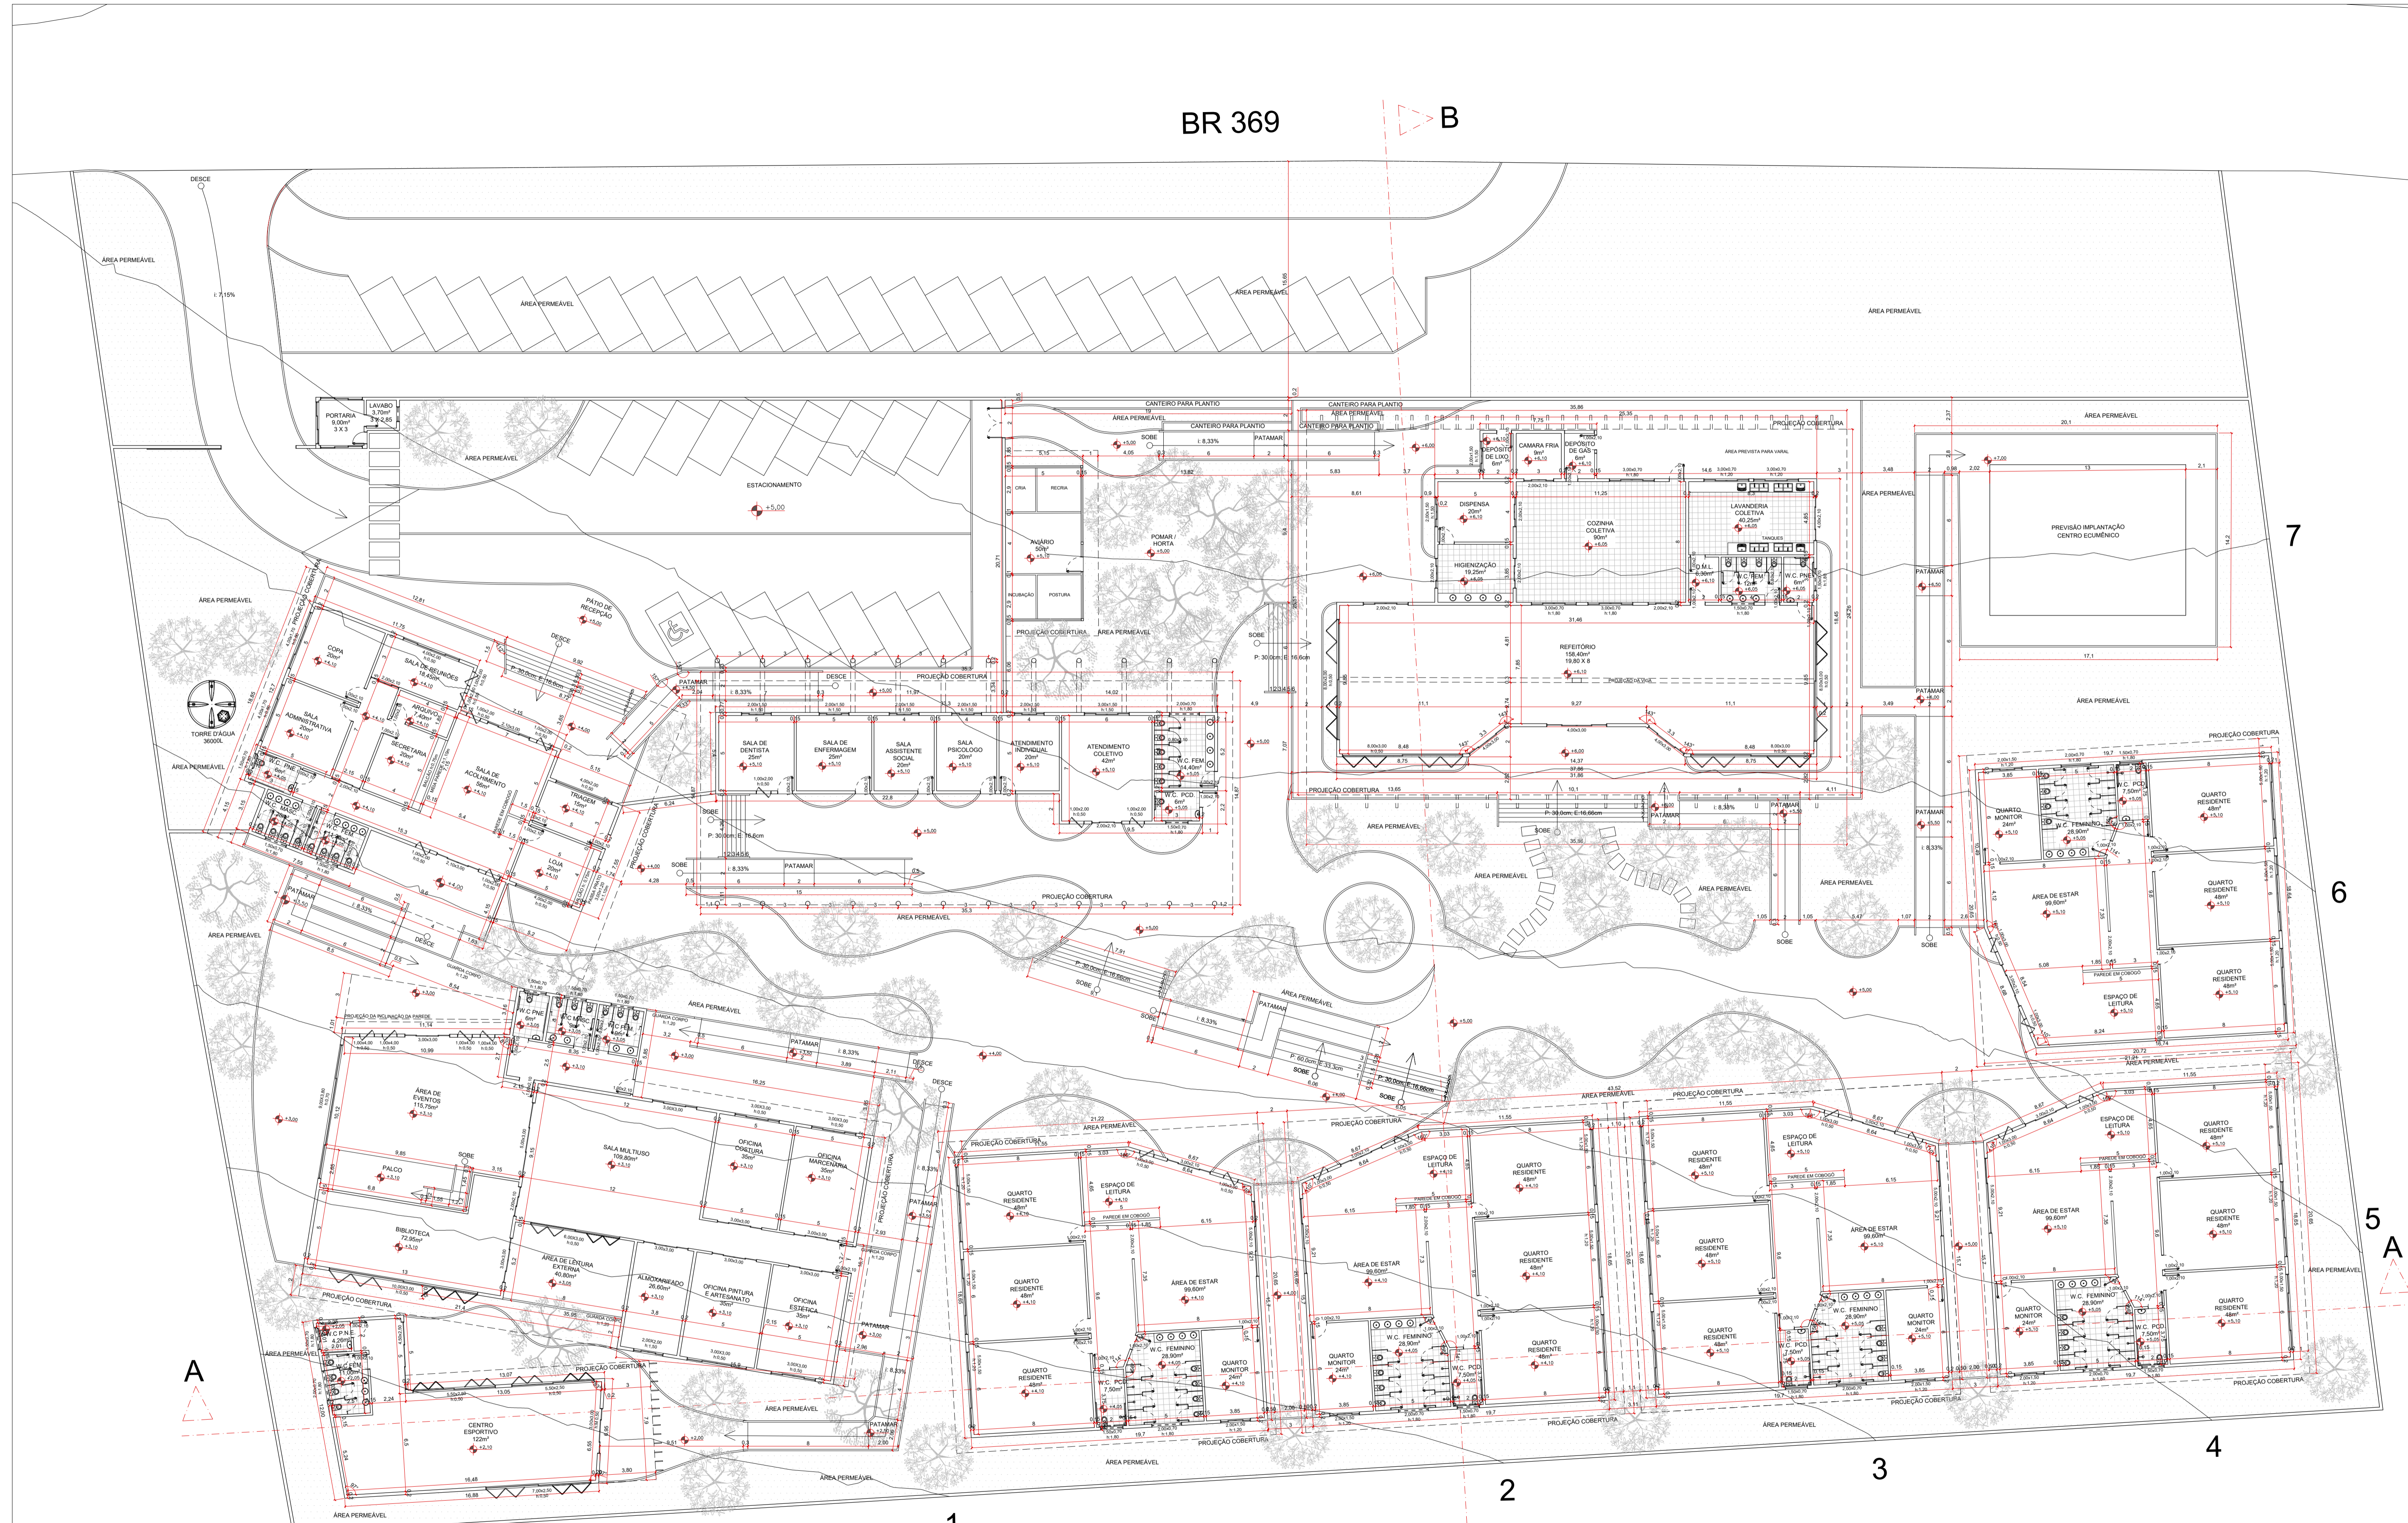

BR 369

B

7

6

5

A

4

3


2

B


1

0



# PLANTA BAIXA Layout Esc: 1/200

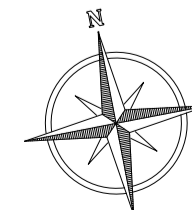

INSTITUIÇÃO CENTRO UNIVERSITÁRIO DE LAVRAS		PERÍODO 10*
CURSO ARQUITETURA E URBANISMO		PROF. AMANDA TEIXEIRA BRUNA RESENDE NAYHARA CAMILA
DISCIPLINA TRABALHO DE CONCLUSÃO DE CURSO		
ALUNO AGATHA STEFANI NUNES		
ASSUNTO PLANTA BAIXA LAYOUT		PRANCHA 02 04
ESCALA 1/200	DATA 22/11/2022	

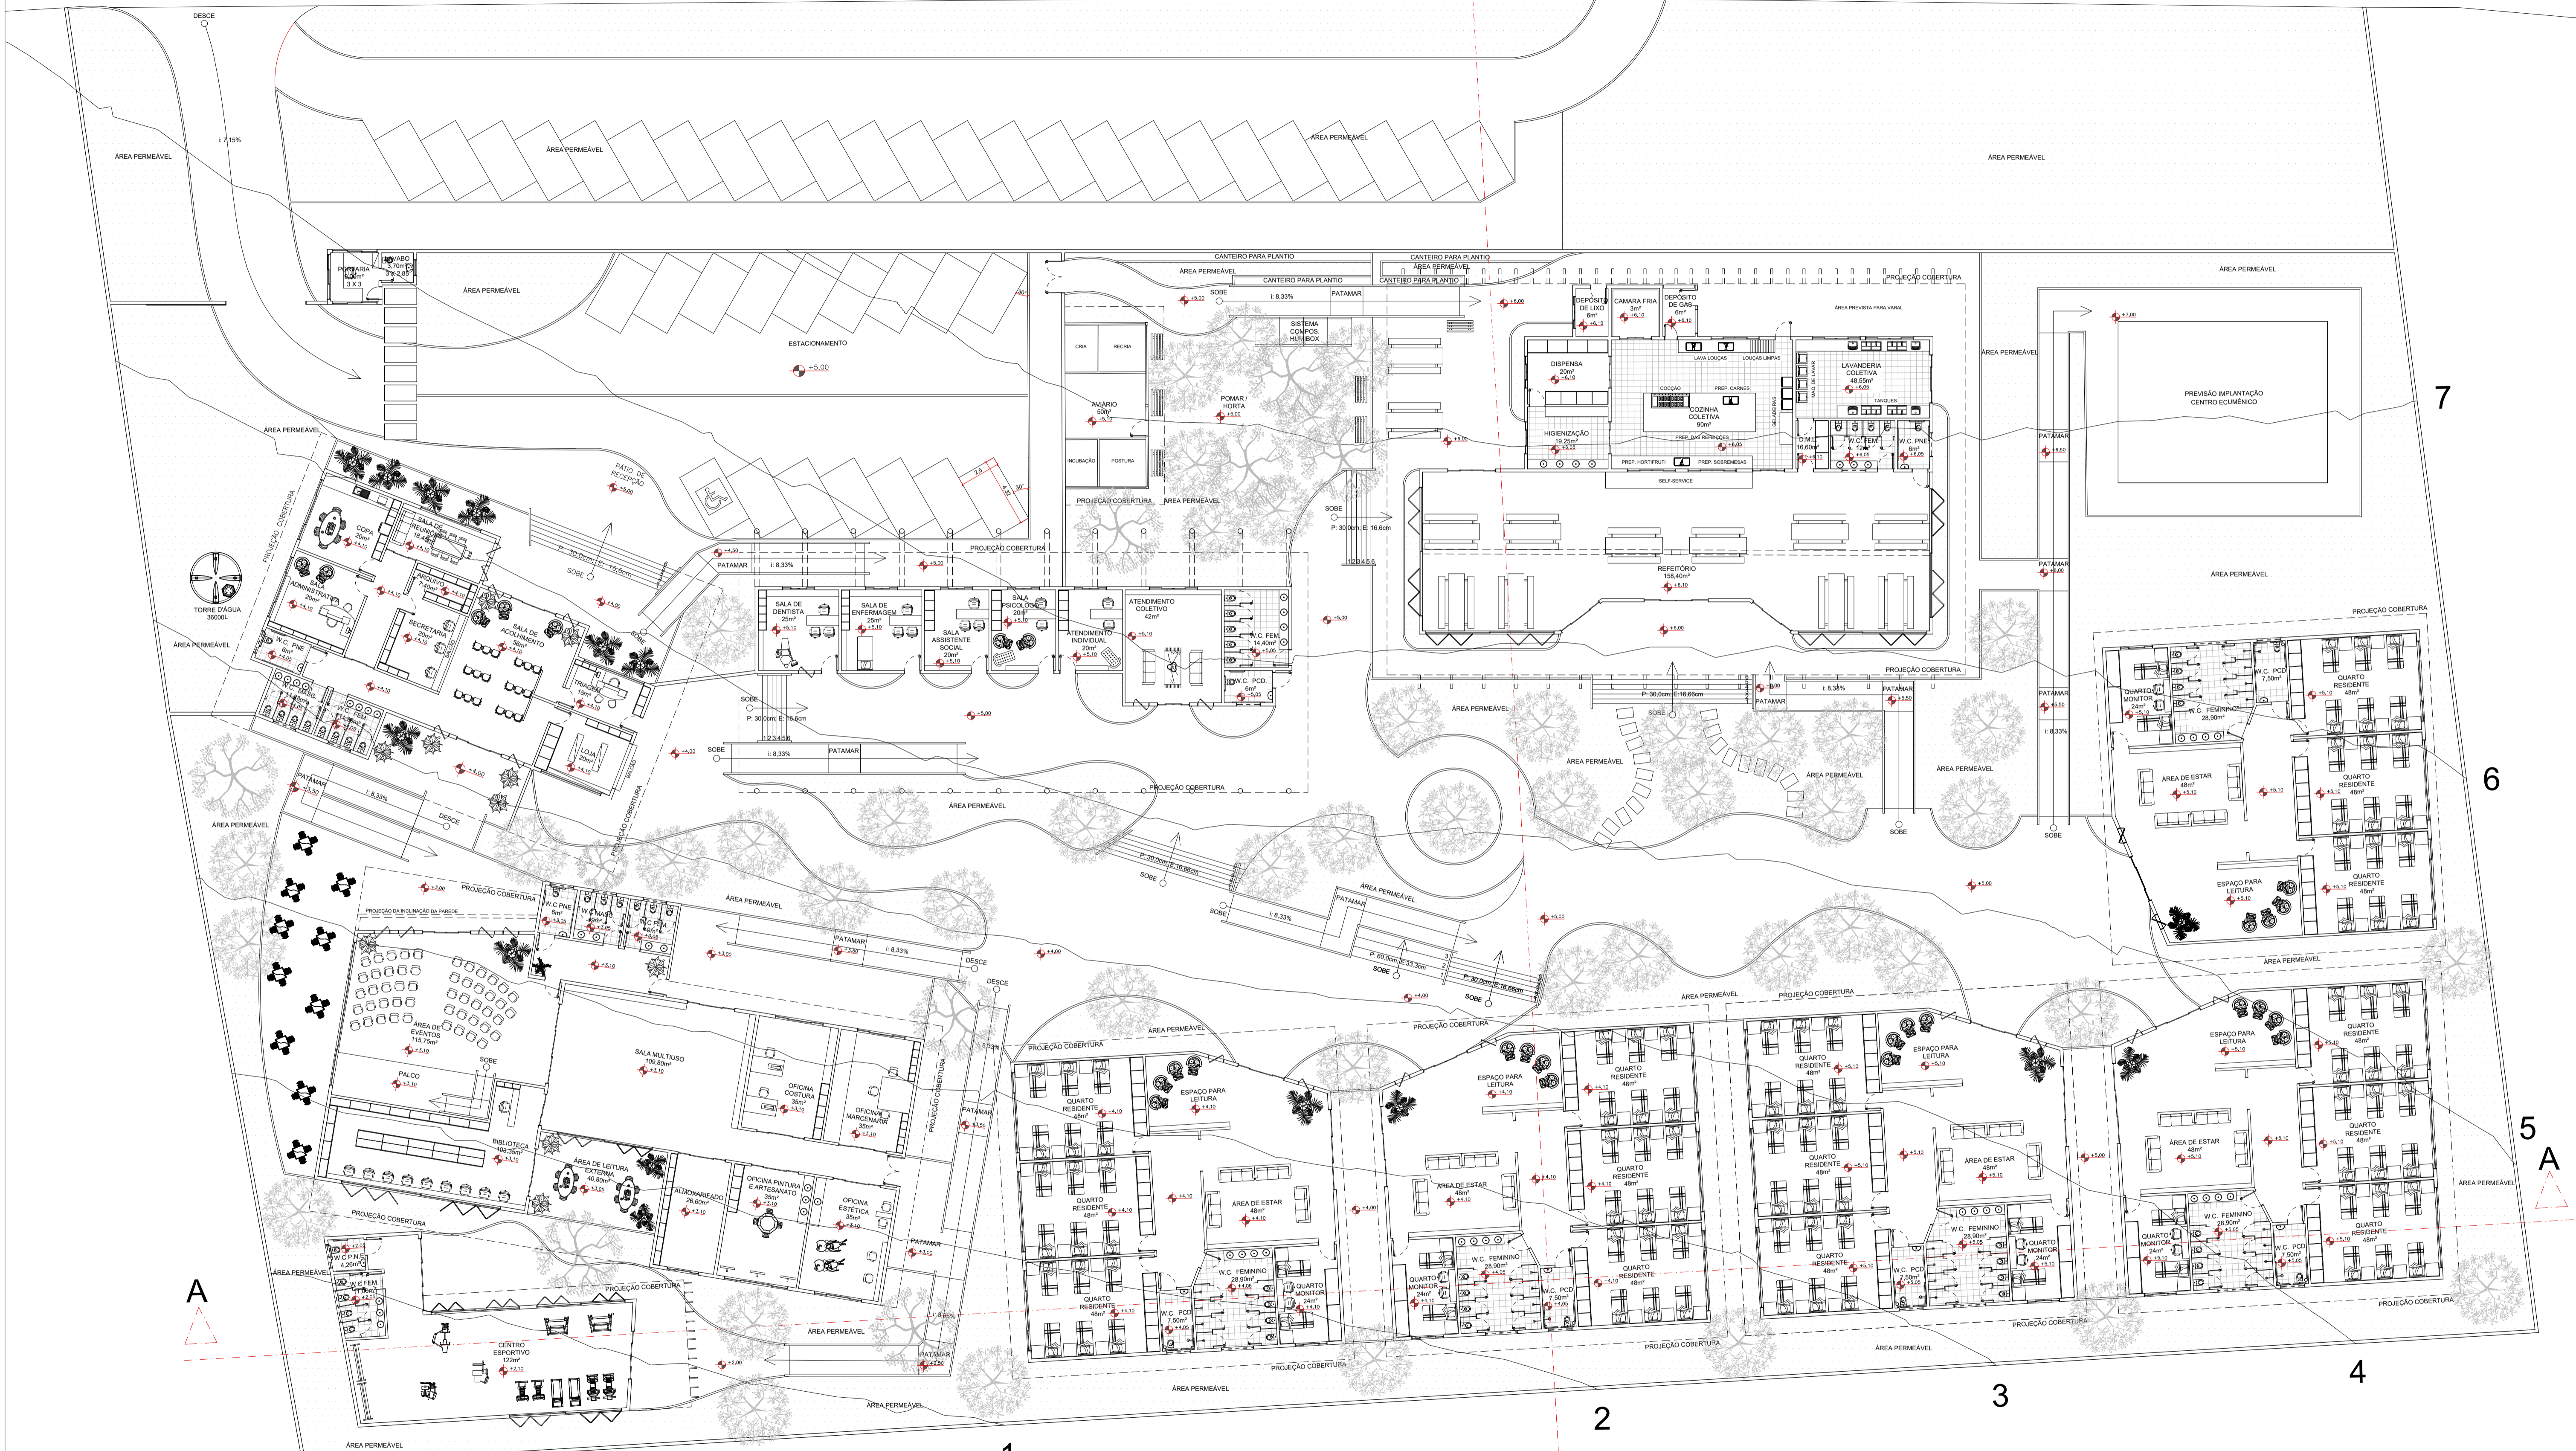


BR 369

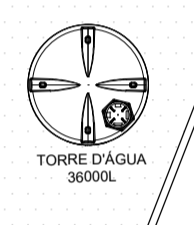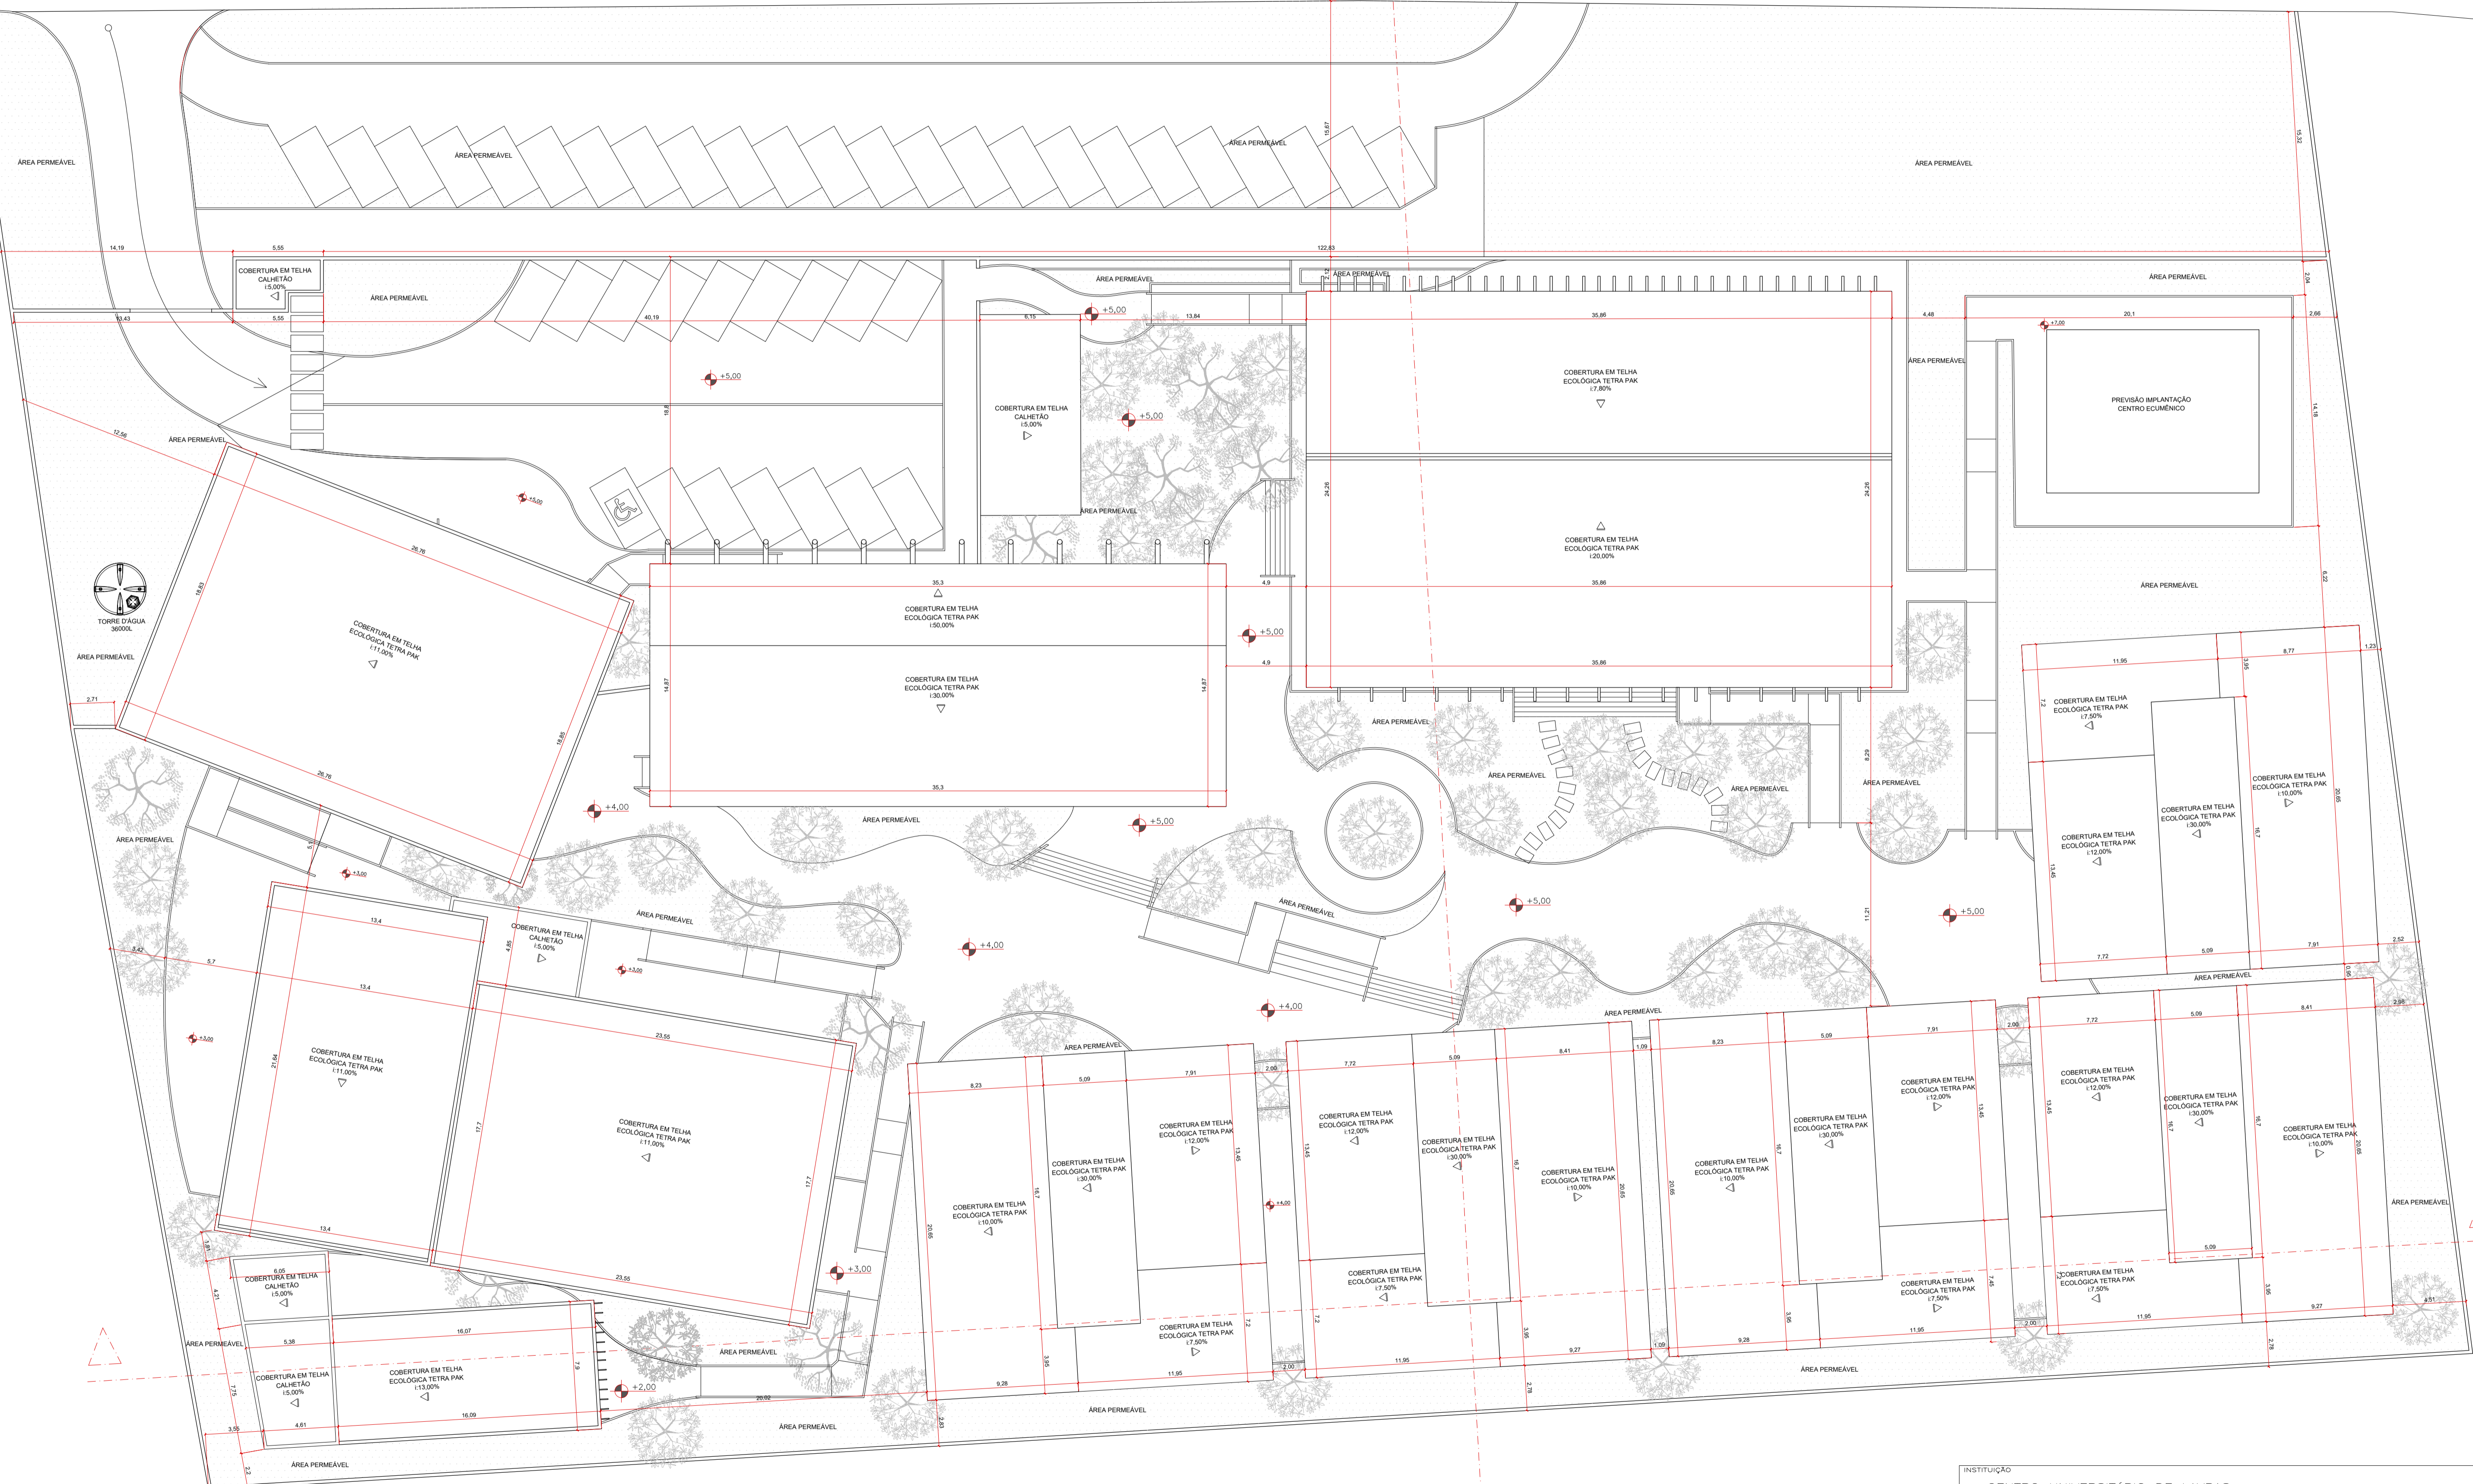


TORRE D'AGUA  
3000L


**IMPLANTAÇÃO**  
Esc: 1/200

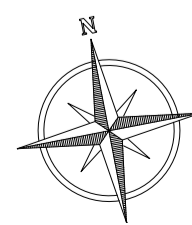


INSTITUIÇÃO		CENTRO UNIVERSITÁRIO DE LAVRAS	
CURSO	ARQUITETURA E URBANISMO	PERÍODO	10*
DISCIPLINA	TRABALHO DE CONCLUSÃO DE CURSO	PROF.	AMANDA TEIXEIRA BRUNA RESENDE NAYHARA CAMILA
ALUNO	AGATHA STEFANI NUNES		
ASSUNTO	IMPLANTAÇÃO	PRANCHA	
		03 04	
ESCALA	1/200	DATA	22/11/2022

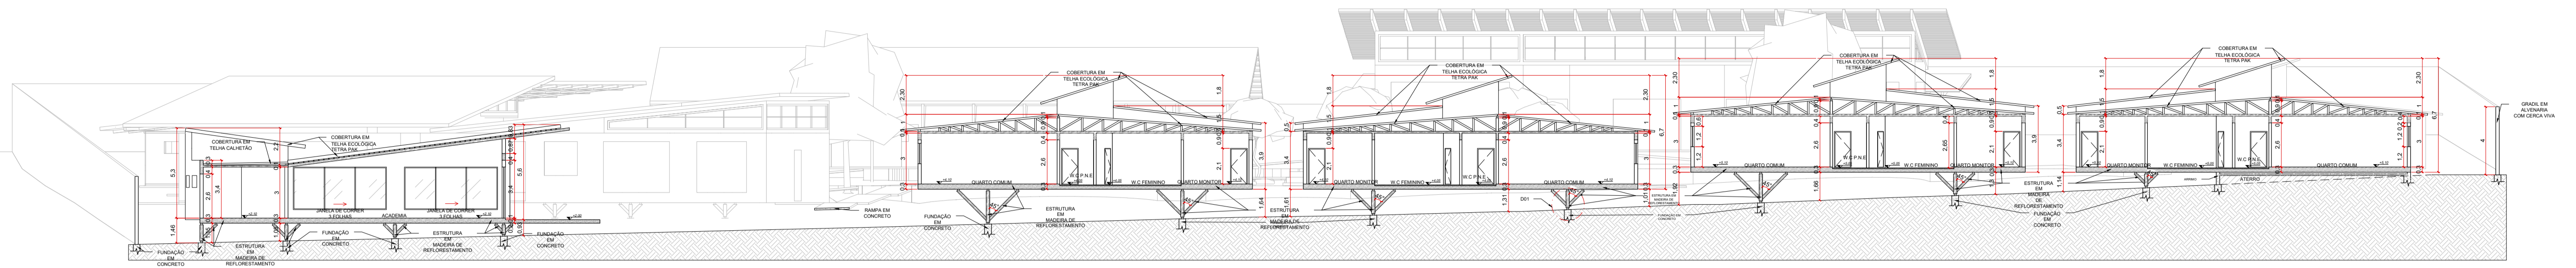

**CORTE AA**  
Esc: 1/200

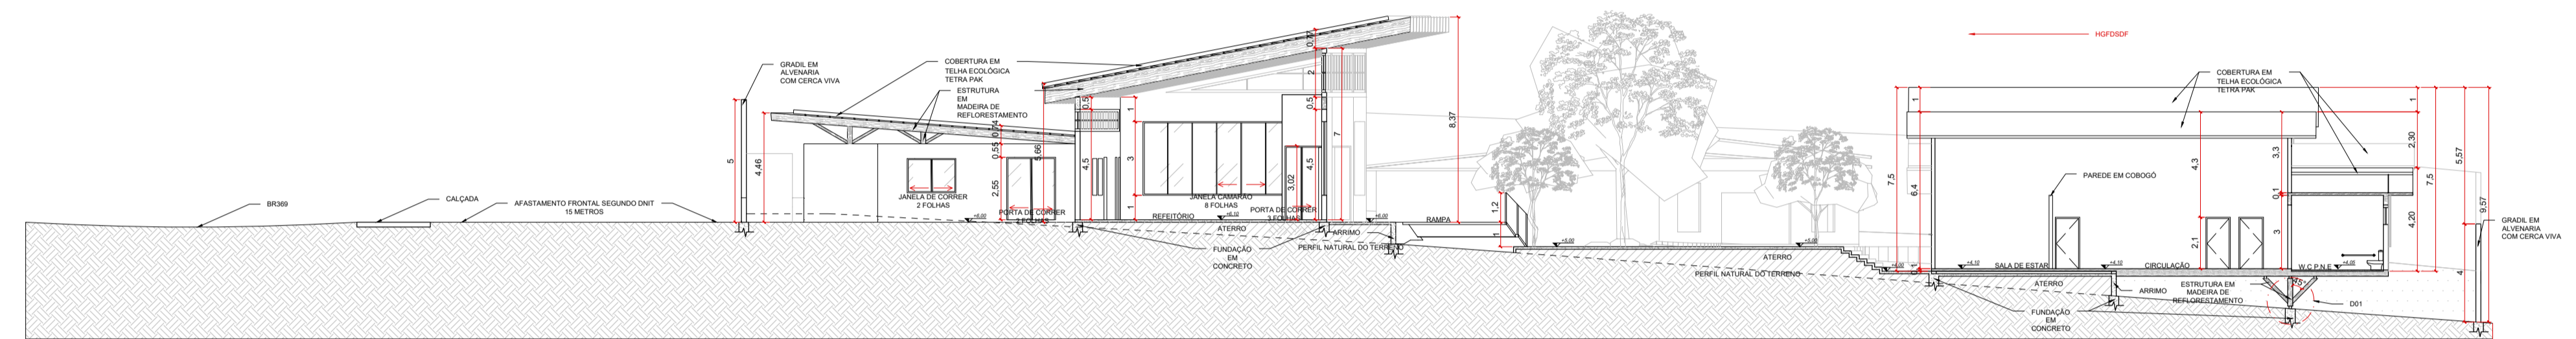

**CORTE BB**  
Esc: 1/200

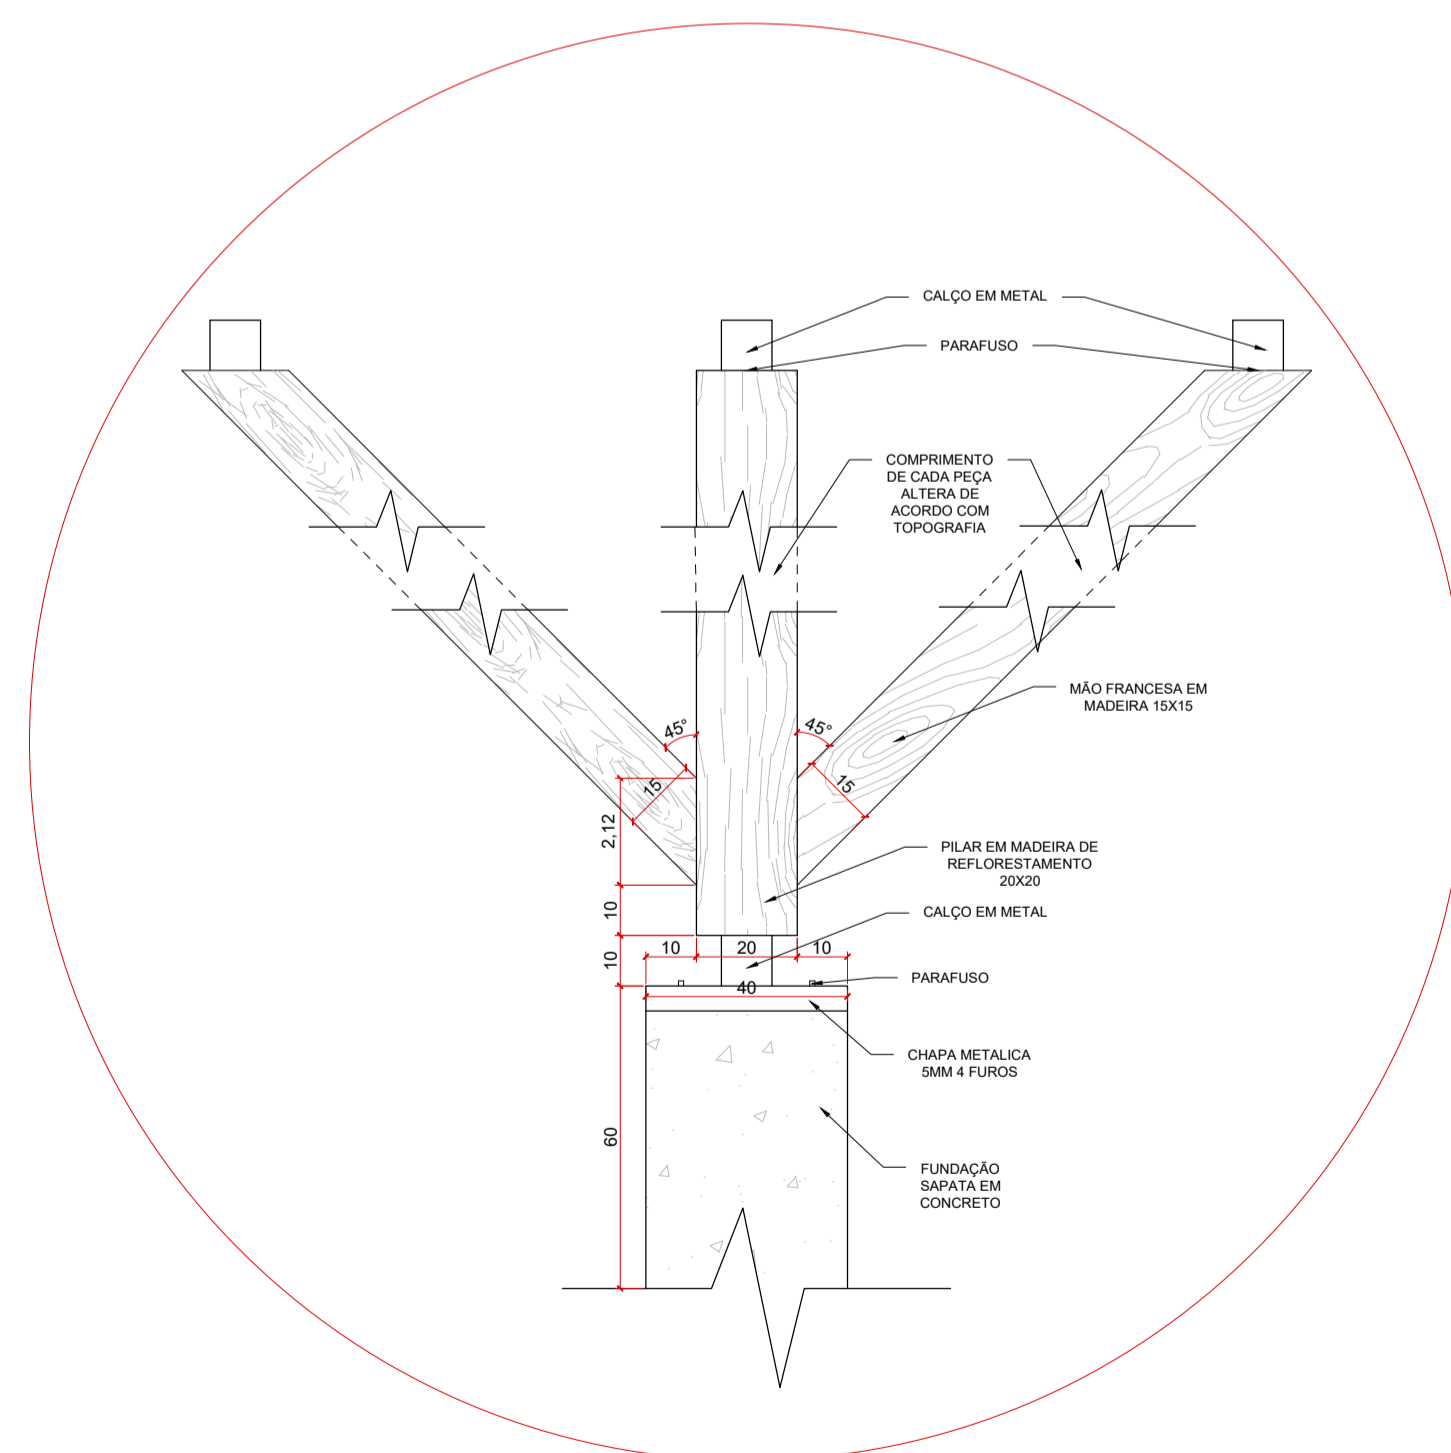

**DETALHAMENTO -D01**  
**ENCAIXE DOS PILARES PARA ESTRUTURA SUSPENSA**  
Esc: 1/15

INSTITUIÇÃO		CENTRO UNIVERSITÁRIO DE LAVRAS	
CURSO	ARQUITETURA E URBANISMO	PERÍODO	10*
DISCIPLINA	TRABALHO DE CONCLUSÃO DE CURSO	PROF.	AMANDA TEIXEIRA BRUNA RESENDE NAYHARA CAMILA
ALUNO	AGATHA STEFANI NUNES		
ASSUNTO	CORTE AA, CORTE BB E DETALHAMENTO		PRANCHA
ESCALA	INDICADA	DATA	22/11/2022
			04 04