





Caderno Técnico

Casa Lar: Centro de Apoio e Acolhimento para Pessoas em Situação de Rua

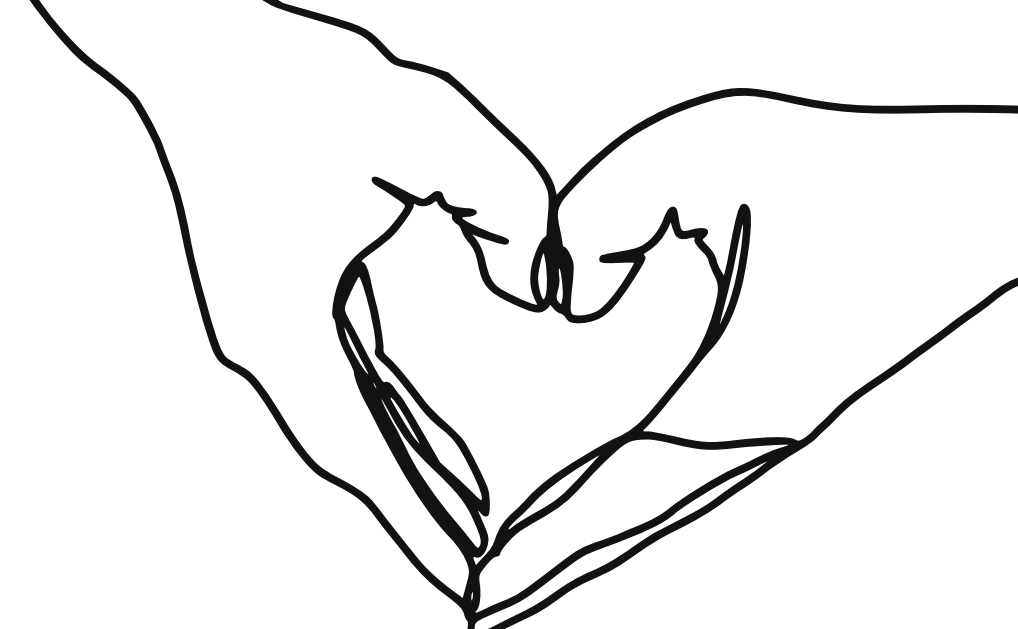


Aluna: Anna Cláudia Alvarenga Cardoso
Orientadora: Prof^a. Ma. Bruna Resende Fagundes Pereira

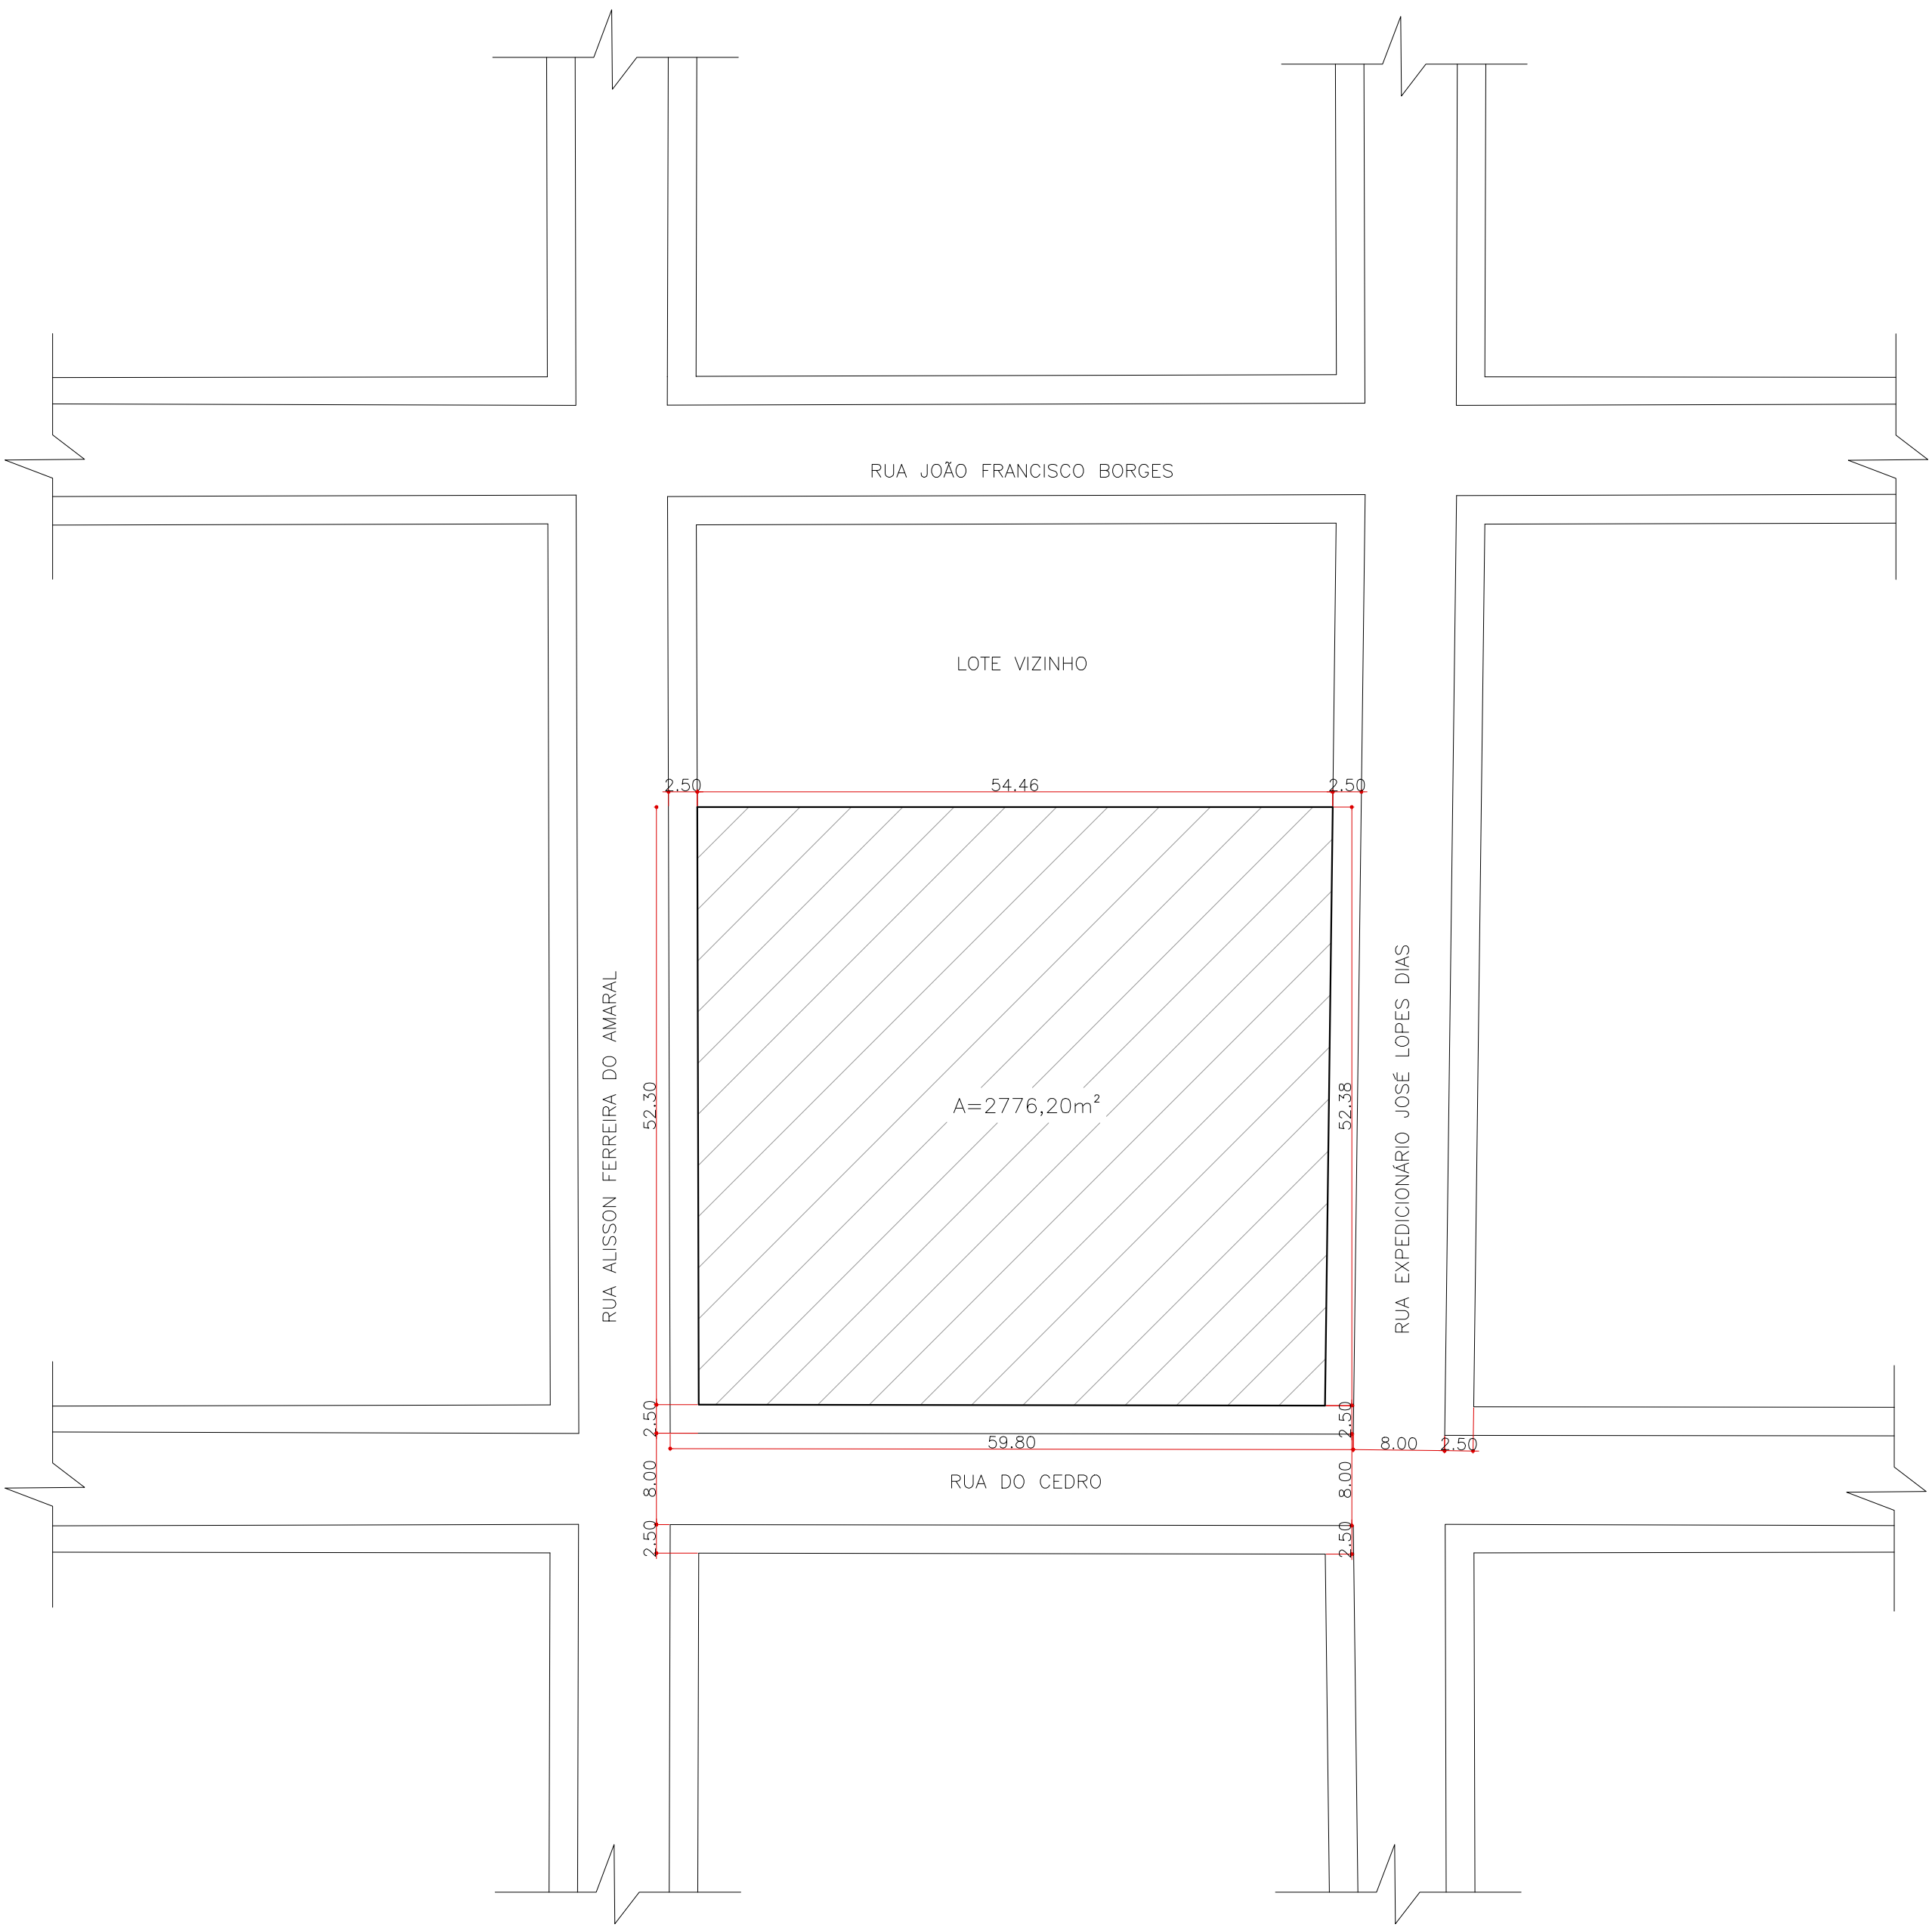

PLANTA DE SITUAÇÃO
ESCALA 1:500




INSTITUIÇÃO		
CENTRO UNIVERSITÁRIO DE LAVRAS		
CURSO	PERÍODO	
ARQUITETURA E URBANISMO	1º	
DISCIPLINA	PROF.	
TRABALHO DE CONCLUSÃO DE CURSO	MA. BRUNA R. F. PEREIRA	
ALUNO	MATRÍCULA	
ANNA CLÁUDIA ALVARENGA CARDOSO	0012074	
ASSUNTO	PRANCHA	
SITUAÇÃO	1 13	
ESCALA	DATA	
1/500	11/2022	

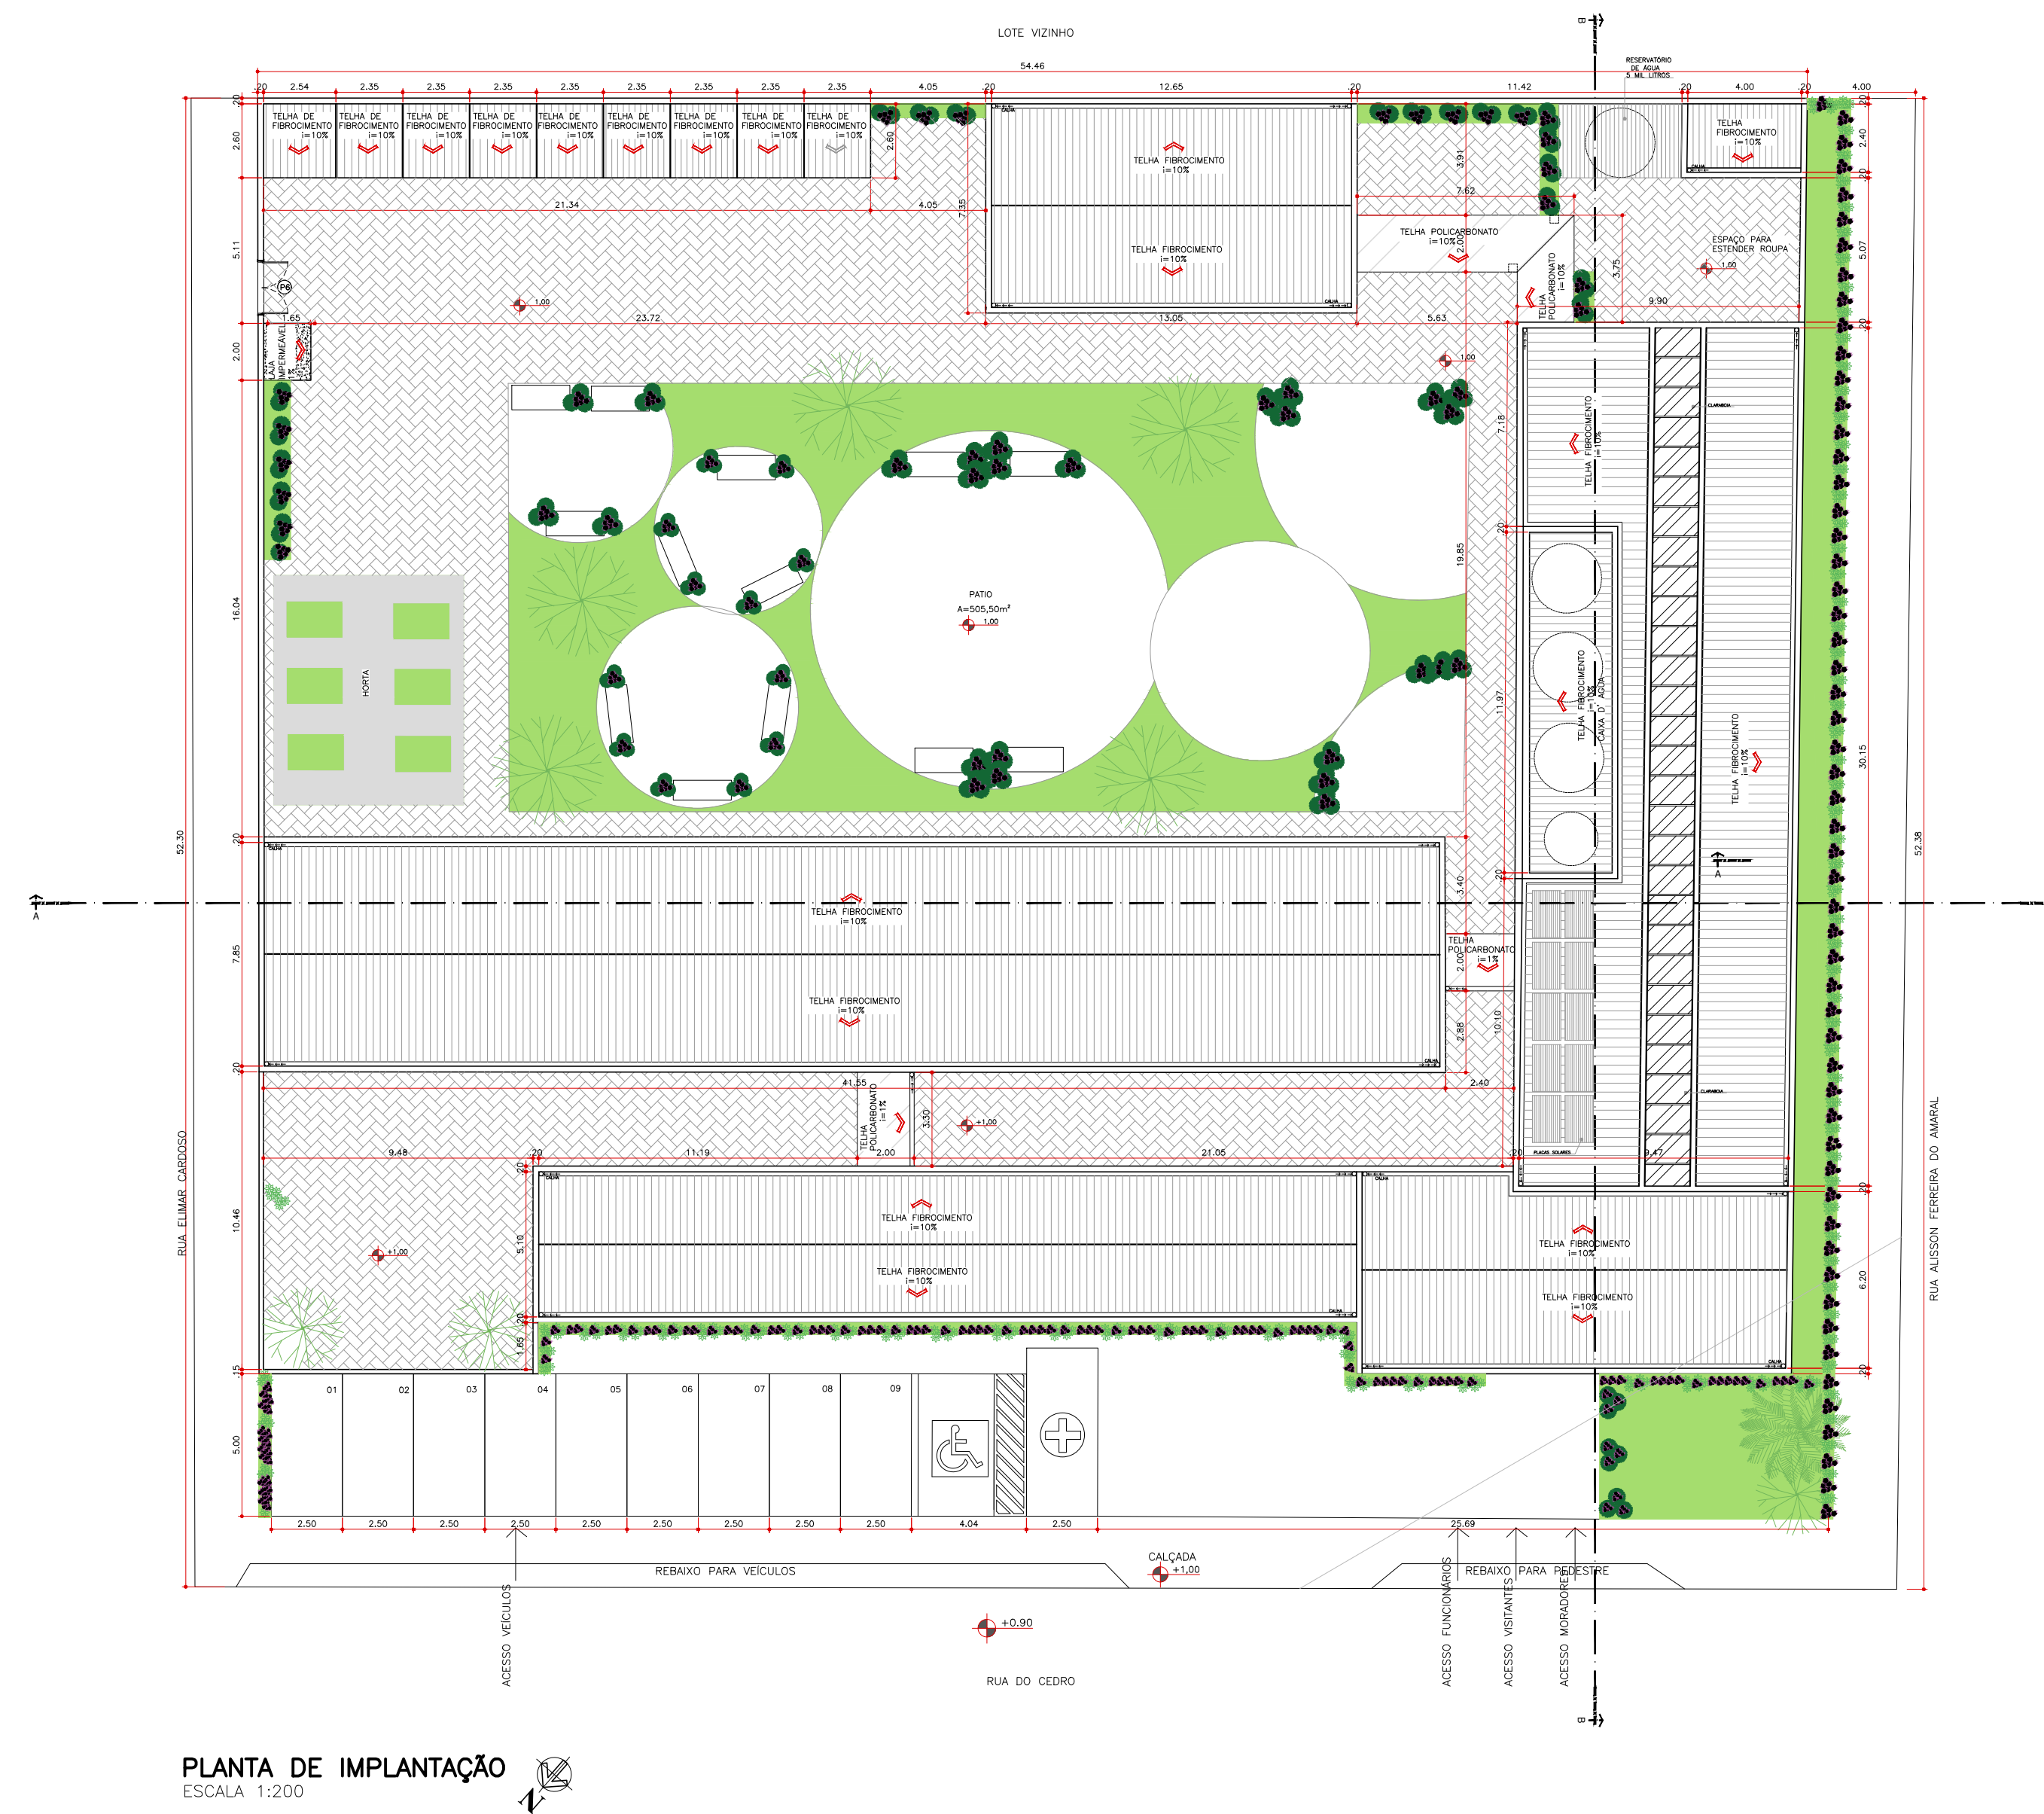

PLANTA DE IMPLANTAÇÃO
ESCALA 1:200

INSTITUIÇÃO		
CENTRO UNIVERSITÁRIO DE LAVRAS		
CURSO	ARQUITETURA E URBANISMO	PERÍODO 10
DISCIPLINA	TRABALHO DE CONCLUSÃO DE CURSO	PROF. MA. BRUNA R. F. PEREIRA
ALUNO	ANNA CLÁUDIA ALVARENGA CARDOSO	MATRICULA 0012074
ASSUNTO	IMPLANTAÇÃO	
ESCALA	1/200	DATA 11/2022
		PRANCHA 2/13

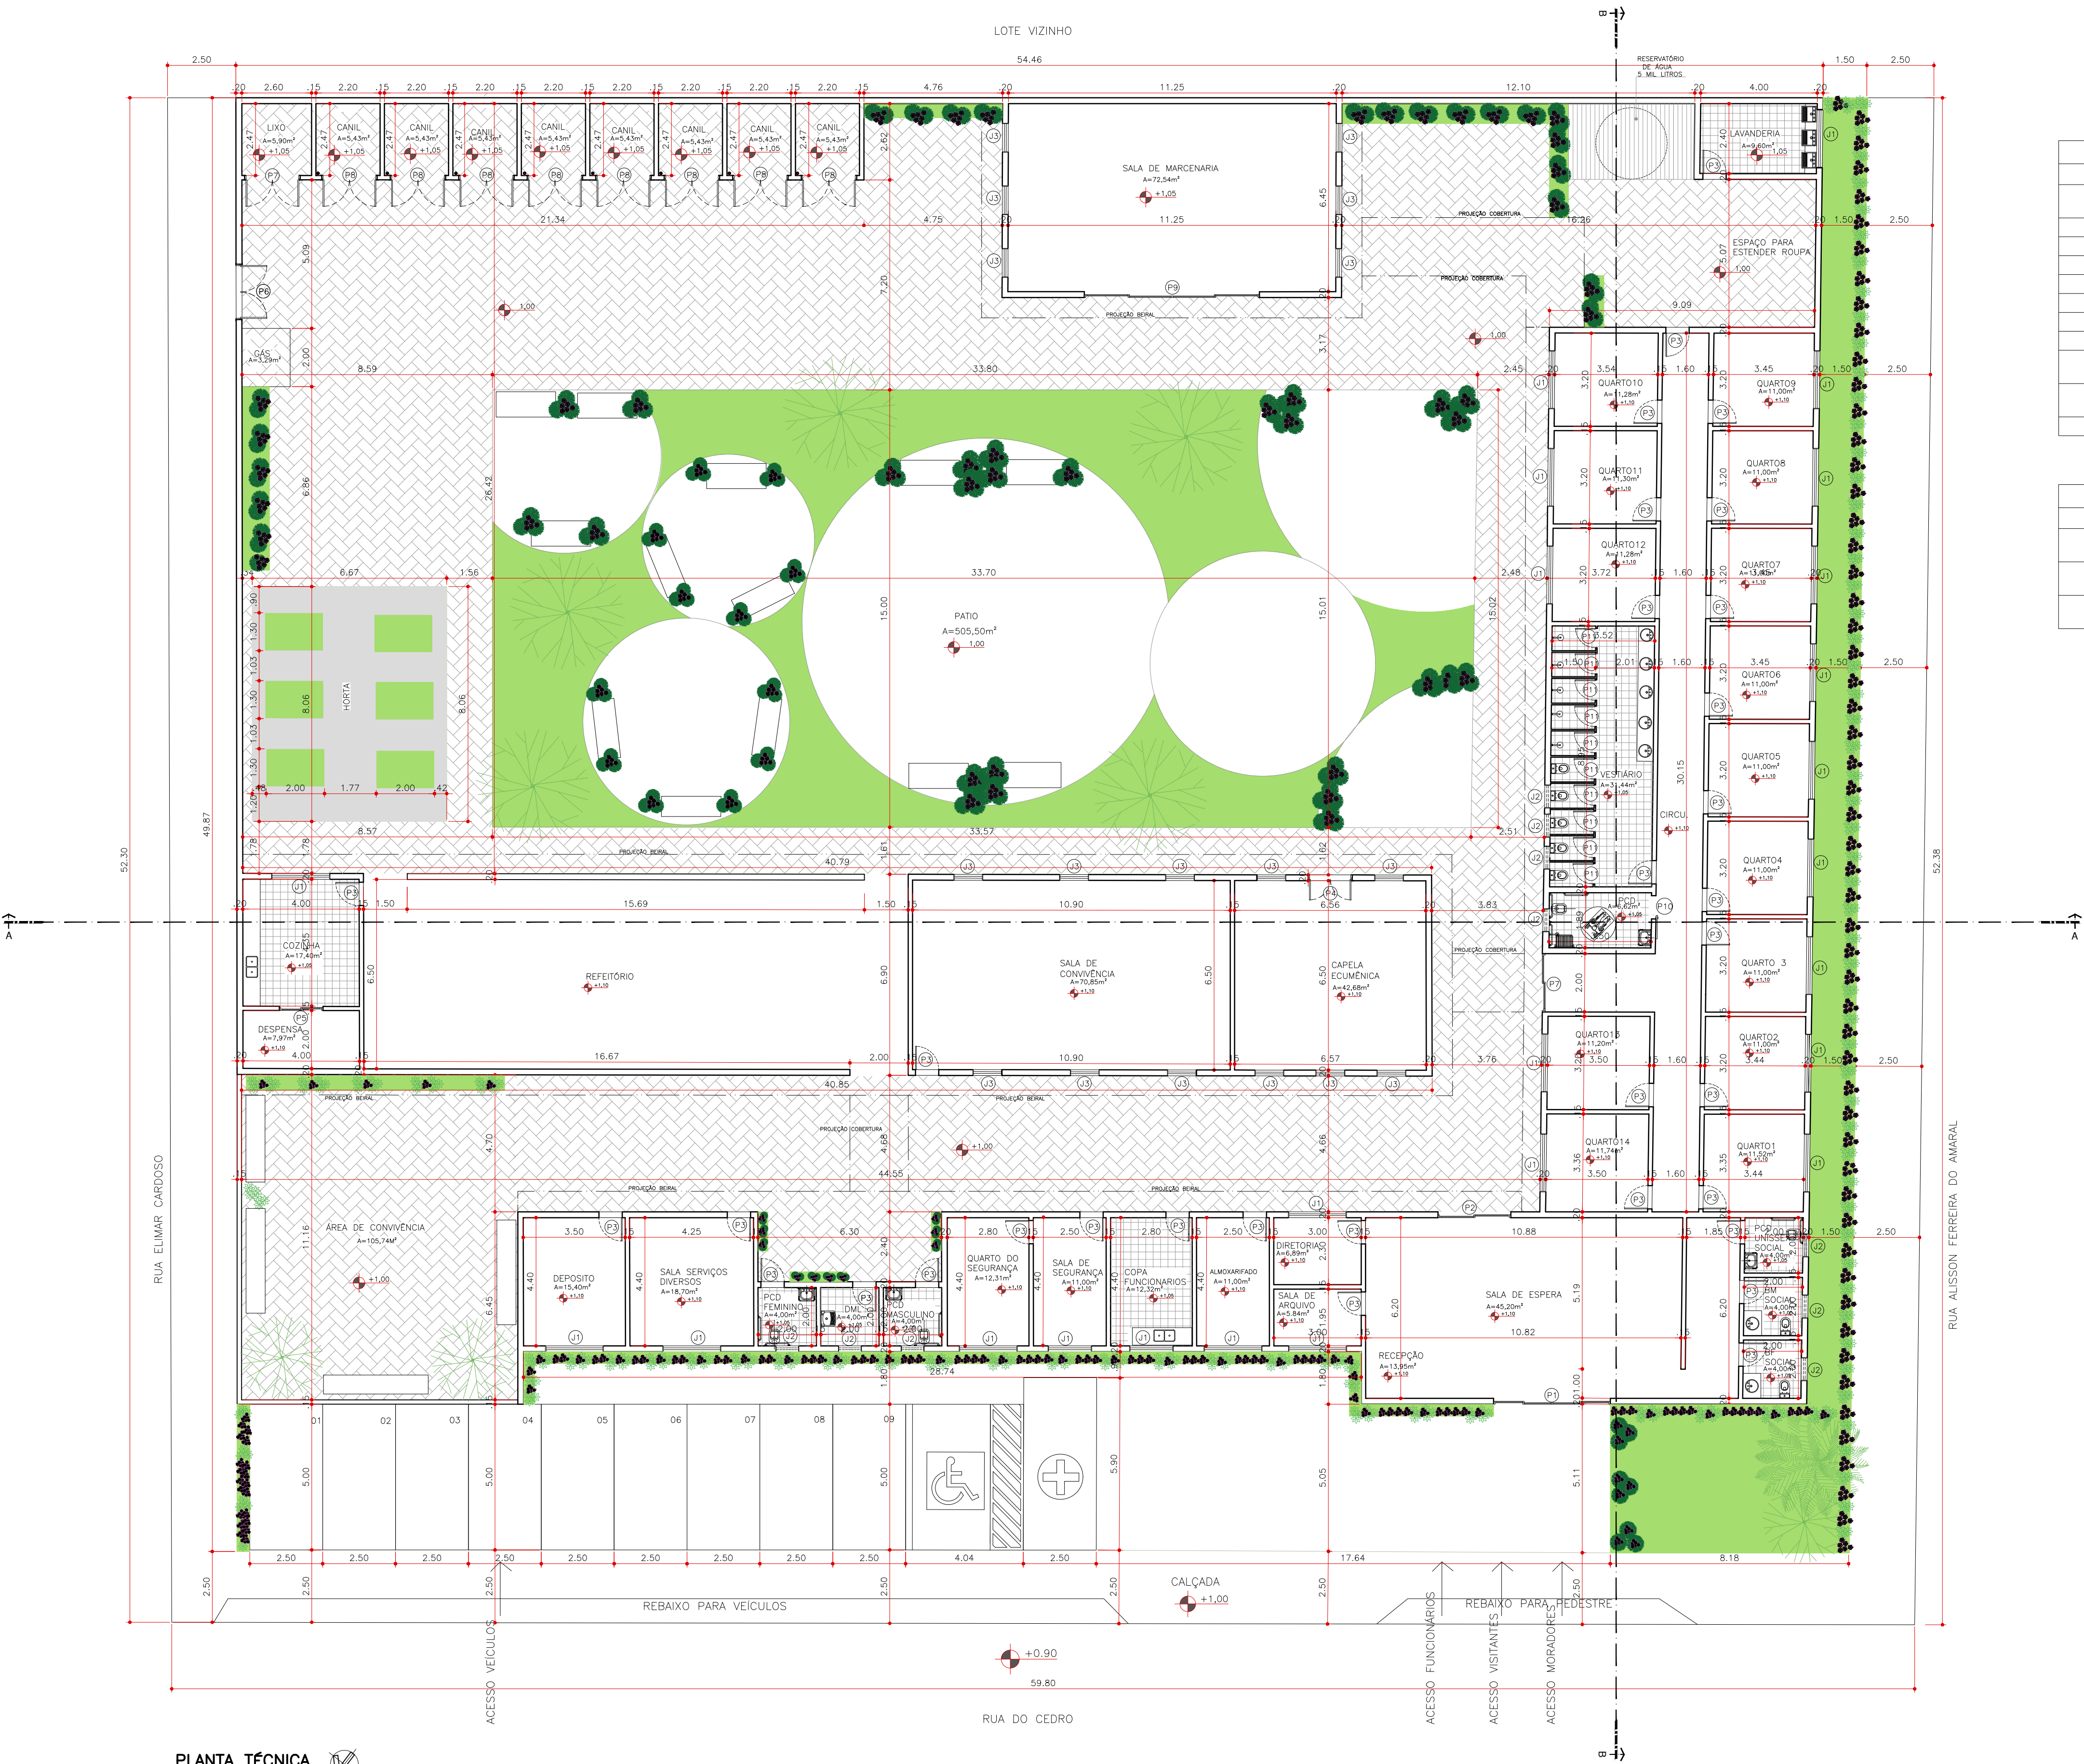

QUADRO DE ESQUADRIAS				
CÓDIGO	DIMENSÕES (M)	TIPO	MATERIAL	QUANTIDADE
P1	4,00 X 2,10	CORRER/VIDRO FIXO	VIDRO	1
P2	2,50 X 2,10	CORRER	VIDRO	1
P3	0,80 X 2,10	ABRIR	COMPENSADO	34
P4	1,50 X 2,10	ABRIR	COMPENSADO	1
P5	1,50 X 2,10	CORRER	COMPENSADO	1
P6	2,00 X 2,10	ABRIR	FERRO	1
P7	2,00 X 2,10	ABRIR	COMPENSADO	1
P8	1,90 X 2,10	ABRIR	COMPENSADO	8
P9	6,00 X 2,10	CORRER/ VIDRO FIXO	VIDRO	1
P10	0,80 X 2,10	CORRER	COMPENSADO	1
P11	0,70 X 1,90	ABRIR	PVC	10

QUADRO DE ESQUADRIAS				
CÓDIGO	DIMENSÕES (M)	TIPO	MATERIAL	QUANTIDADE
J1	2,00 X 1,50 X 1,10	CORRER	VIDRO	24
J2	0,80 X 0,80 X 1,80	MÁXIM AR	VIDRO	10
J3	1,00 X 2,00X 0,50	PIVOTANTE	VIDRO	12

PLANTA TÉCNICA
ESCALA 1:125


INSTITUIÇÃO CENTRO UNIVERSITÁRIO DE LAVRAS			
CURSO ARQUITETURA E URBANISMO		PERÍODO 10	
DISCIPLINA TRABALHO DE CONCLUSÃO DE CURSO		PROF. MA. BRUNA R. F. PEREIRA	
ALUNO ANNA CLÁUDIA ALVARENGA CARDOSO		MATRÍCULA 0012074	
ASSUNTO PLANTA TÉCNICA			PRANCHA 3 13
ESCALA 1/125		DATA 11/2022	




QUADRO DE ESQUADRIAS				
CÓDIGO	DIMENSÕES (M)	TIPO	MATERIAL	QUANTIDADE
P1	4,00 X 2,10	CORRER/VIDRO FIXO	VIDRO	1
P2	2,50 X 2,10	CORRER	VIDRO	1
P3	0,80 X 2,10	ABRIR	COMPENSADO	34
P4	1,50 X 2,10	ABRIR	COMPENSADO	1
P5	1,50 X 2,10	CORRER	COMPENSADO	1
P6	2,00 X 2,10	ABRIR	FERRO	1
P7	2,00 X 2,10	ABRIR	COMPENSADO	1
P8	1,90 X 2,10	ABRIR	COMPENSADO	8
P9	6,00 X 2,10	CORRER/ VIDRO FIXO	VIDRO	1
P10	0,80 X 2,10	CORRER	COMPENSADO	1
P11	0,70 X 1,90	ABRIR	PVC	10

QUADRO DE ESQUADRIAS				
CÓDIGO	DIMENSÕES (M)	TIPO	MATERIAL	QUANTIDADE
J1	2,00 X 1,50 X 1,10	CORRER	VIDRO	24
J2	0,80 X 0,80 X 1,80	MÁXIM AR	VIDRO	10
J3	1,00 X 2,00 X 0,50	PIVOTANTE	VIDRO	12


LAYOUT
ESCALA 1:125

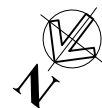

INSTITUIÇÃO CENTRO UNIVERSITÁRIO DE LAVRAS			
CURSO ARQUITETURA E URBANISMO		PERÍODO 10	
DISCIPLINA TRABALHO DE CONCLUSÃO DE CURSO		PROF. MA. BRUNA R. F. PEREIRA	
ALUNO ANNA CLÁUDIA ALVARENGA CARDOSO		MATRÍCULA 0012074	
ASSUNTO LAYOUT		PRANCHA 4 13	
ESCALA 1/125		DATA 11/2022	


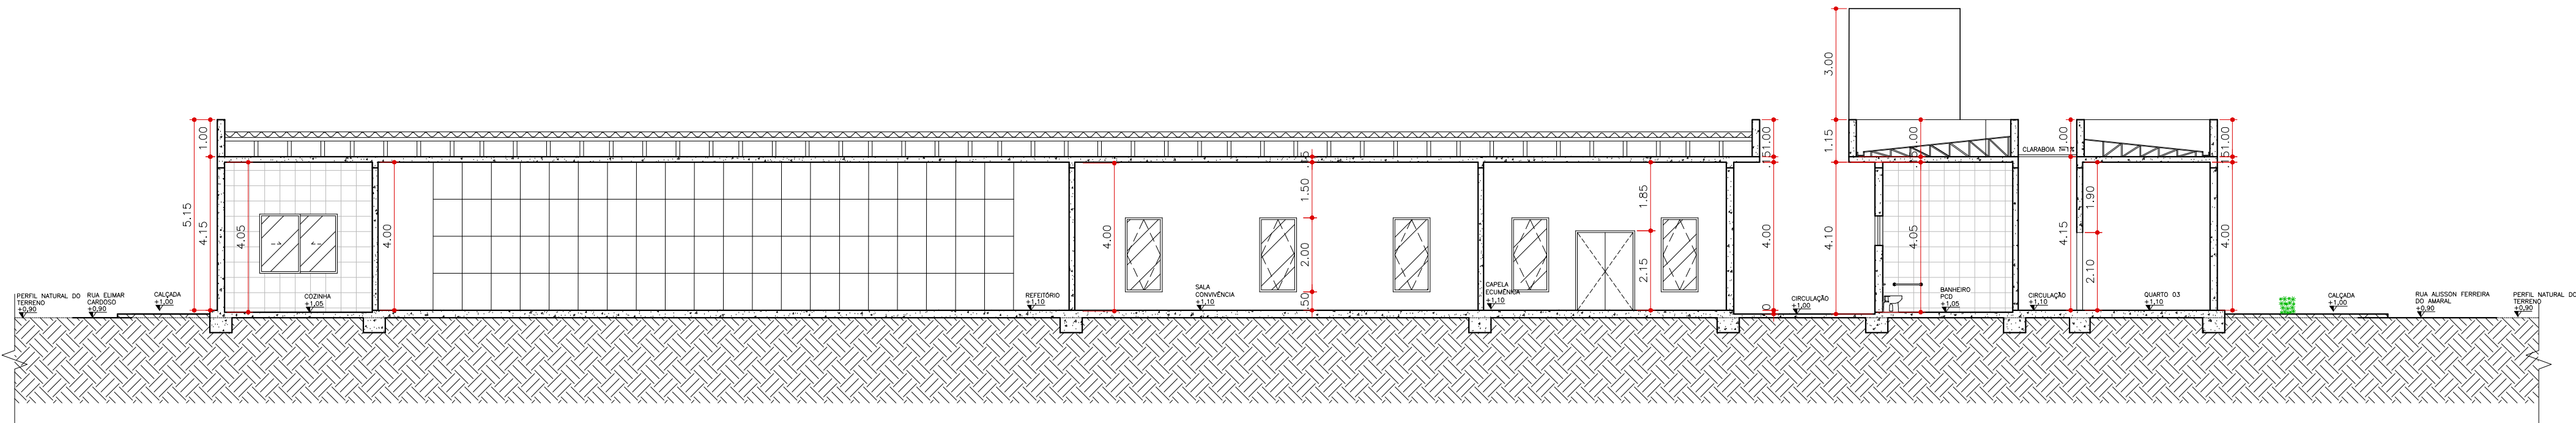


CORTE AA
ESCALA 1:125

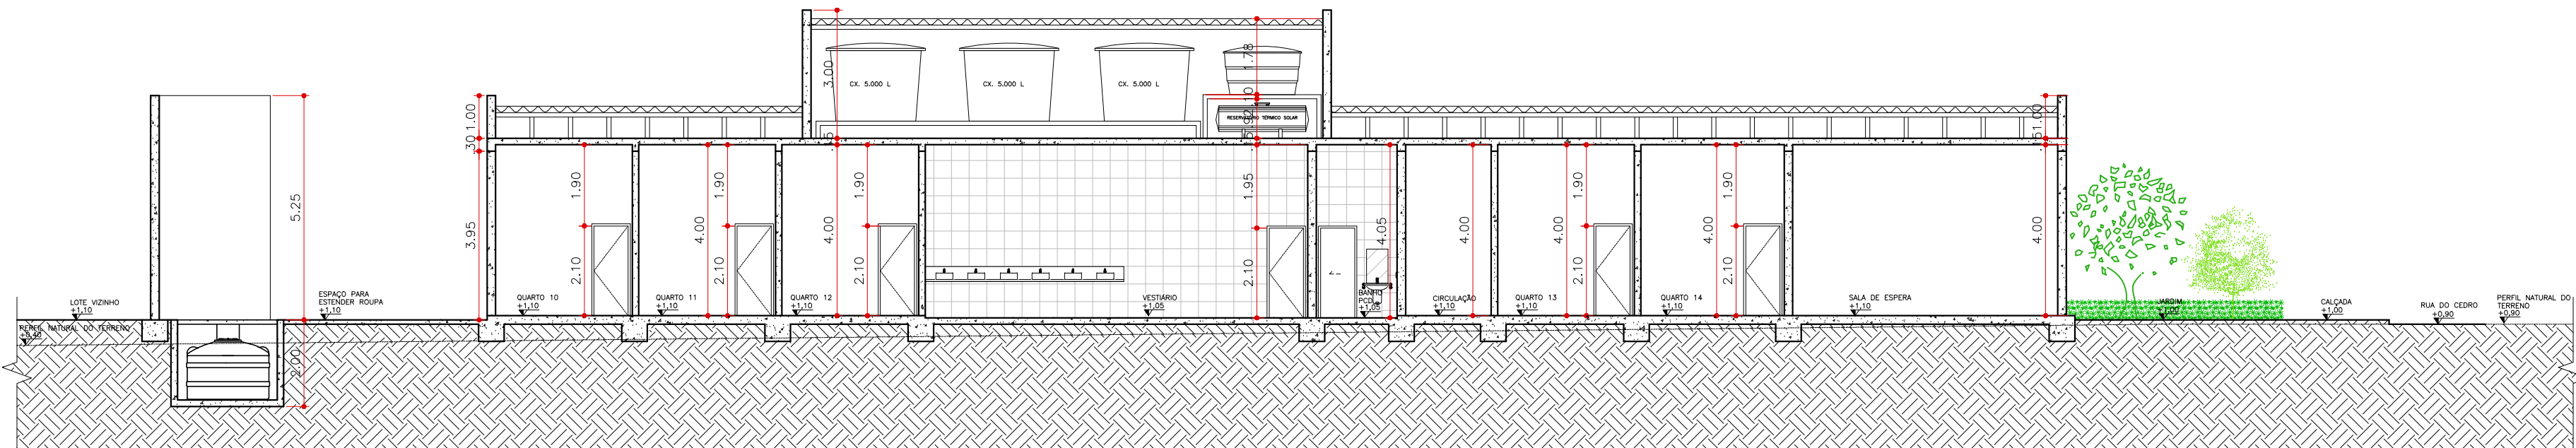


CORTE BB
ESCALA 1:125

INSTITUIÇÃO		CENTRO UNIVERSITÁRIO DE LAVRAS	
CURSO		ARQUITETURA E URBANISMO	
DISCIPLINA		TRABALHO DE CONCLUSÃO DE CURSO	
ALUNO		ANNA CLÁUDIA ALVARENGA CARDOSO	
ASSUNTO		CORTES AA E BB	
ESCALA		1/125	
PERÍODO		10	
PROF.		MA. BRUNA R. F. PEREIRA	
MATRÍCULA		0012074	
DATA		11/2022	
PRANCHA		5/13	

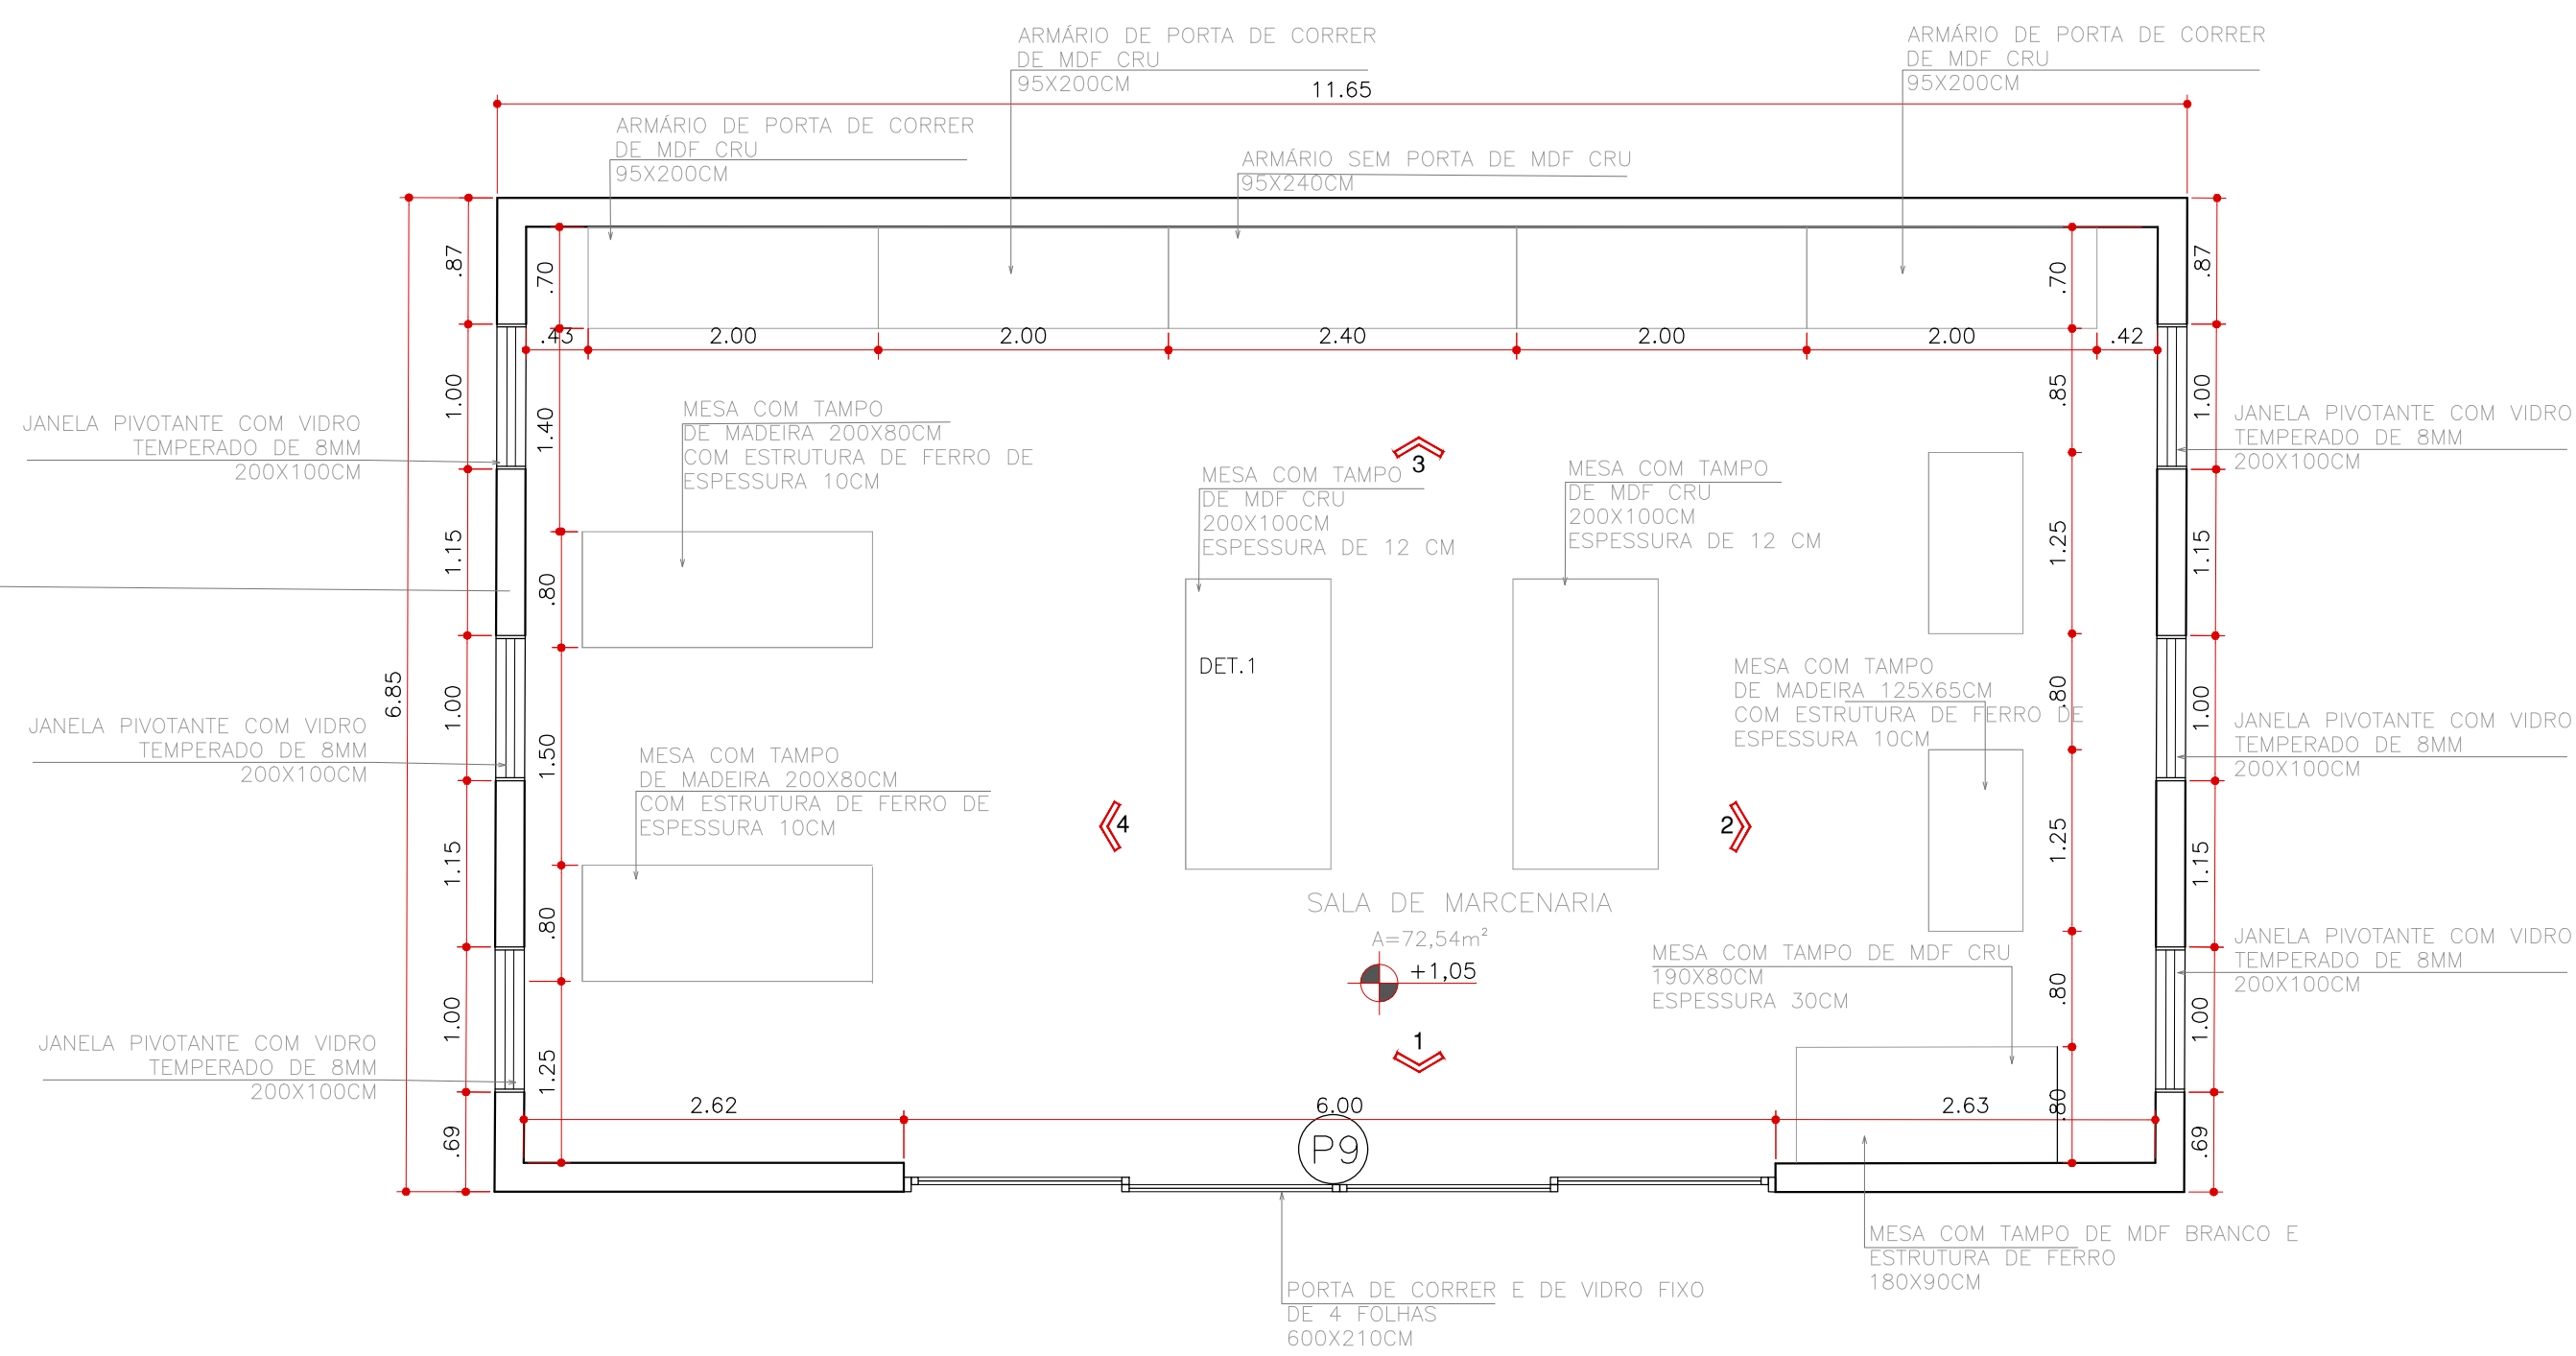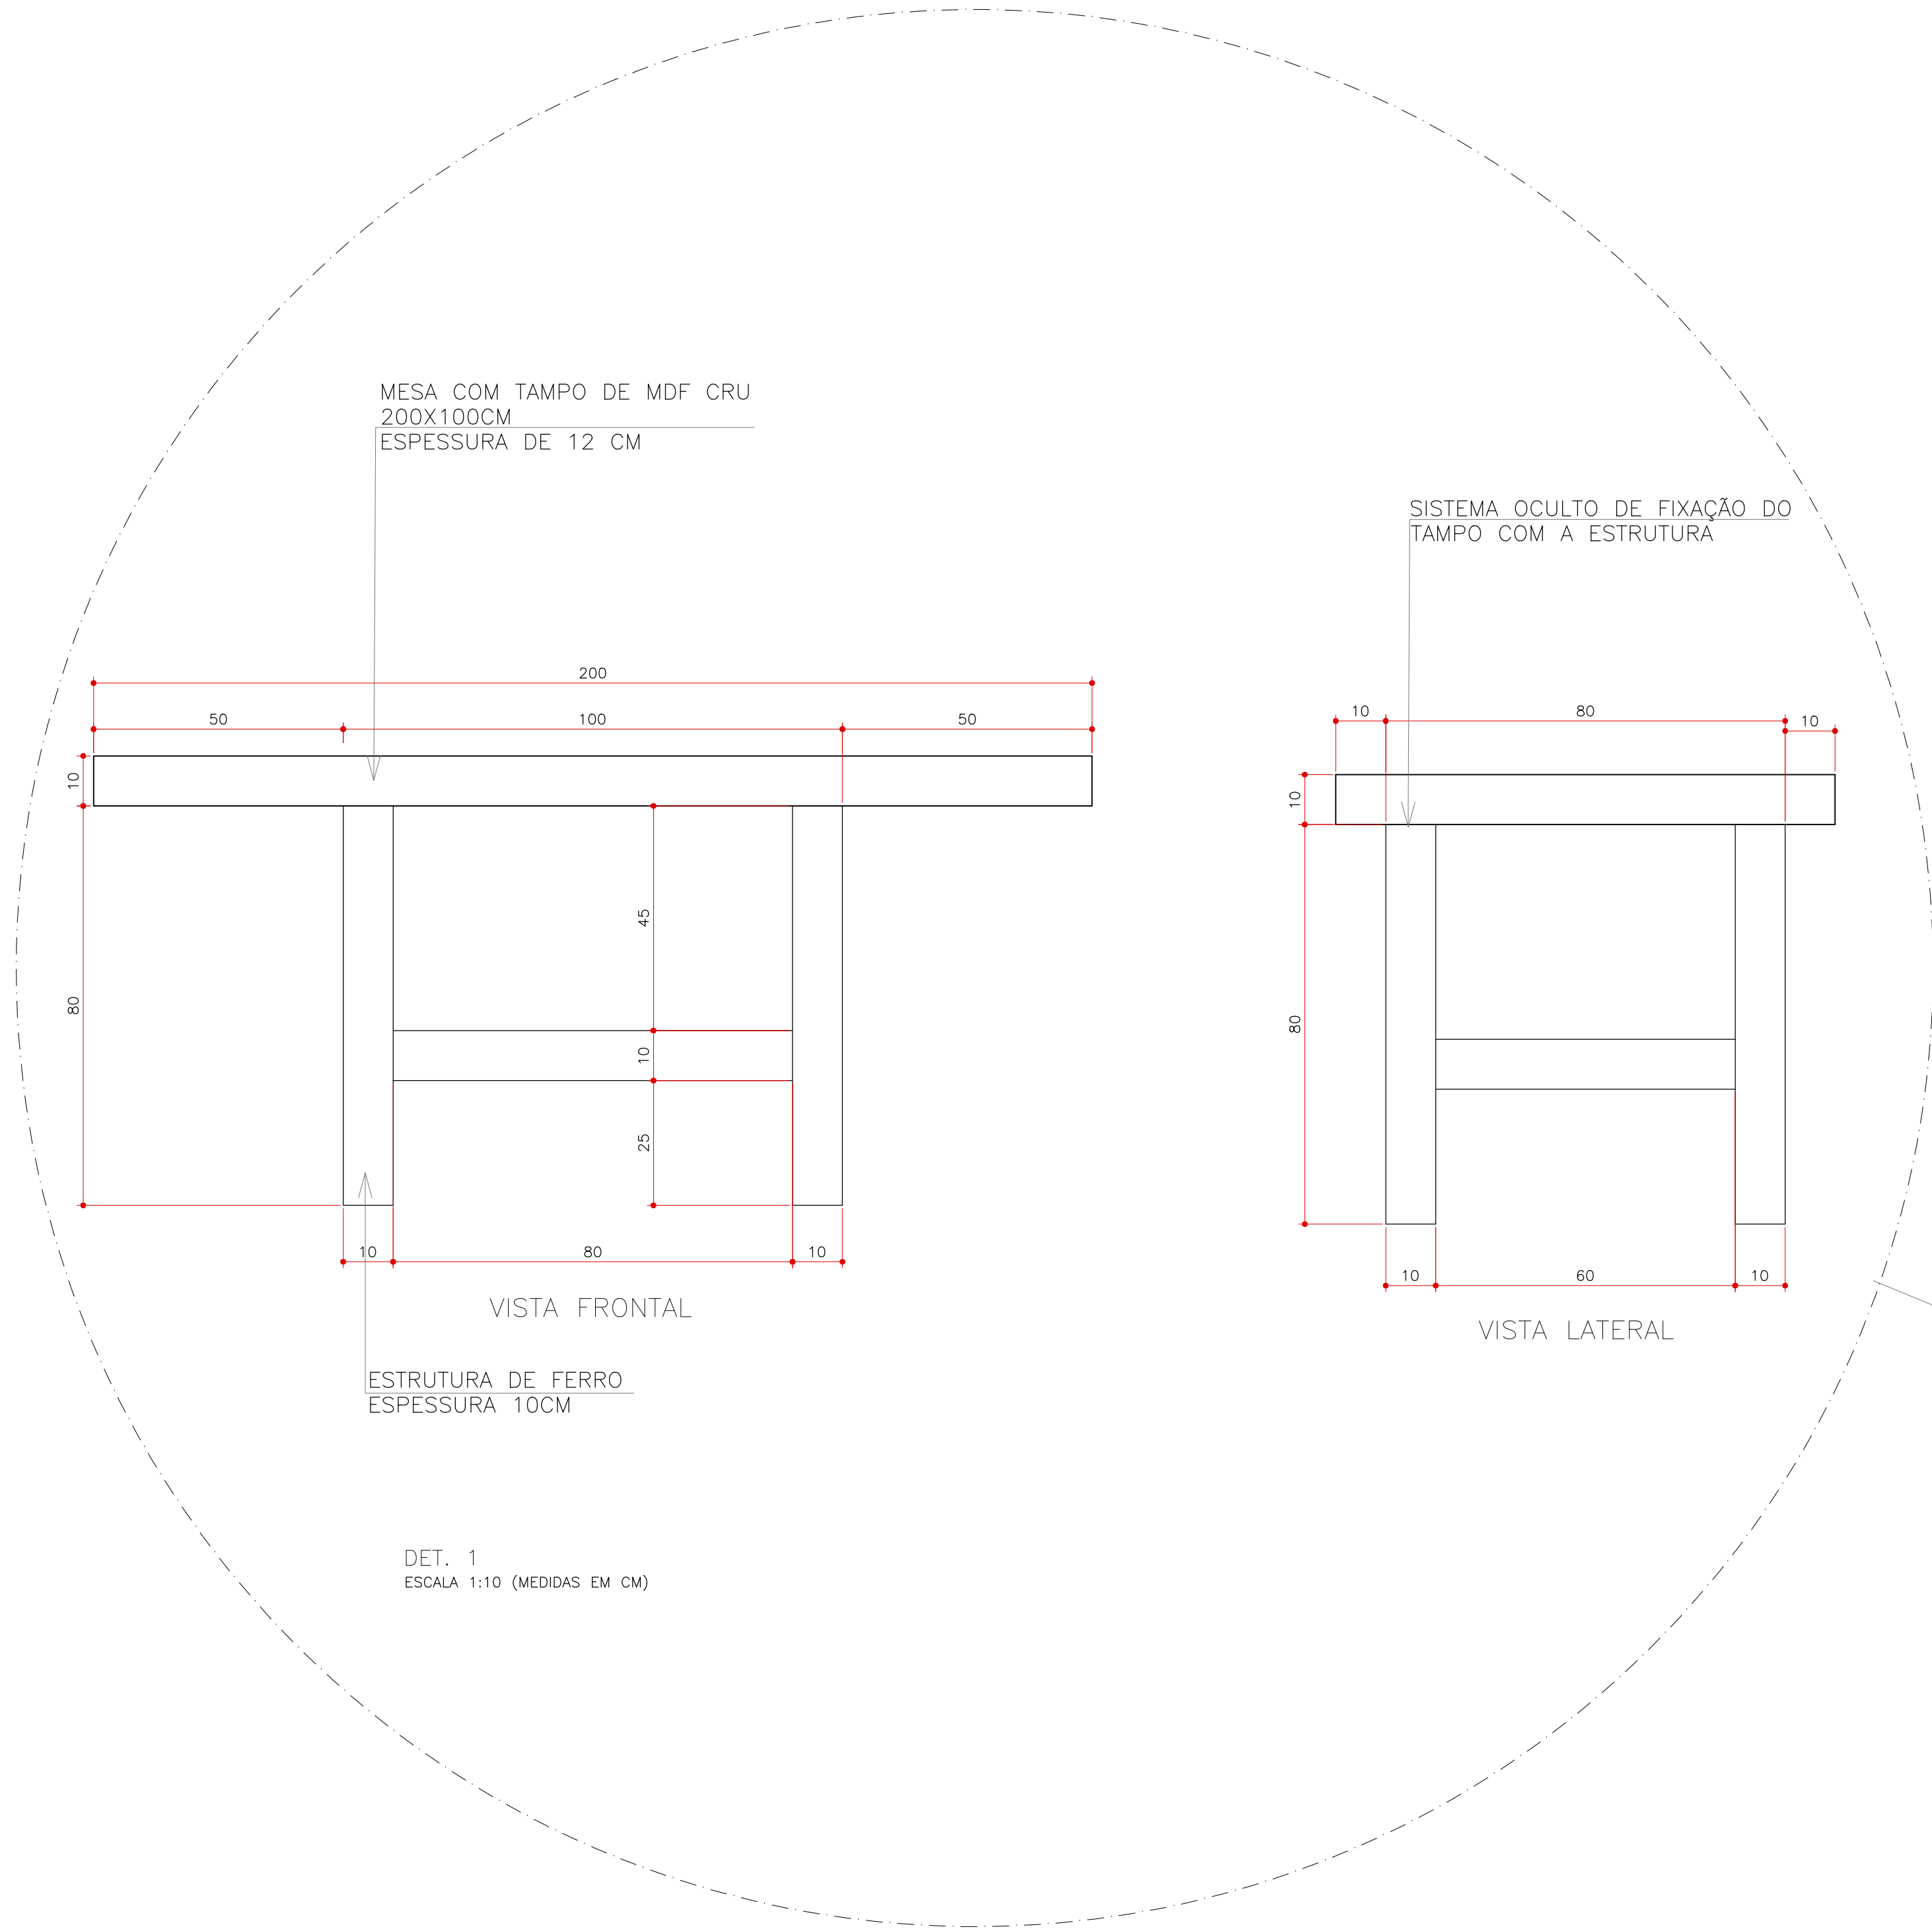



PLANTA TÉCNICA SALA DE MARCENARIA

INSTITUIÇÃO		CENTRO UNIVERSITÁRIO DE LAVRAS	
CURSO		ARQUITETURA E URBANISMO	
DISCIPLINA		TRABALHO DE CONCLUSÃO DE CURSO	
ALUNO		ANNA CLÁUDIA ALVARENGA CARDOSO	
ASSUNTO		PLANTA E DET.1	
ESCALA		1/50 E 1/10	
PERÍODO		10	
PROF.		MA. BRUNA R. F. PEREIRA	
MATRÍCULA		0012074	
DATA		11/2022	


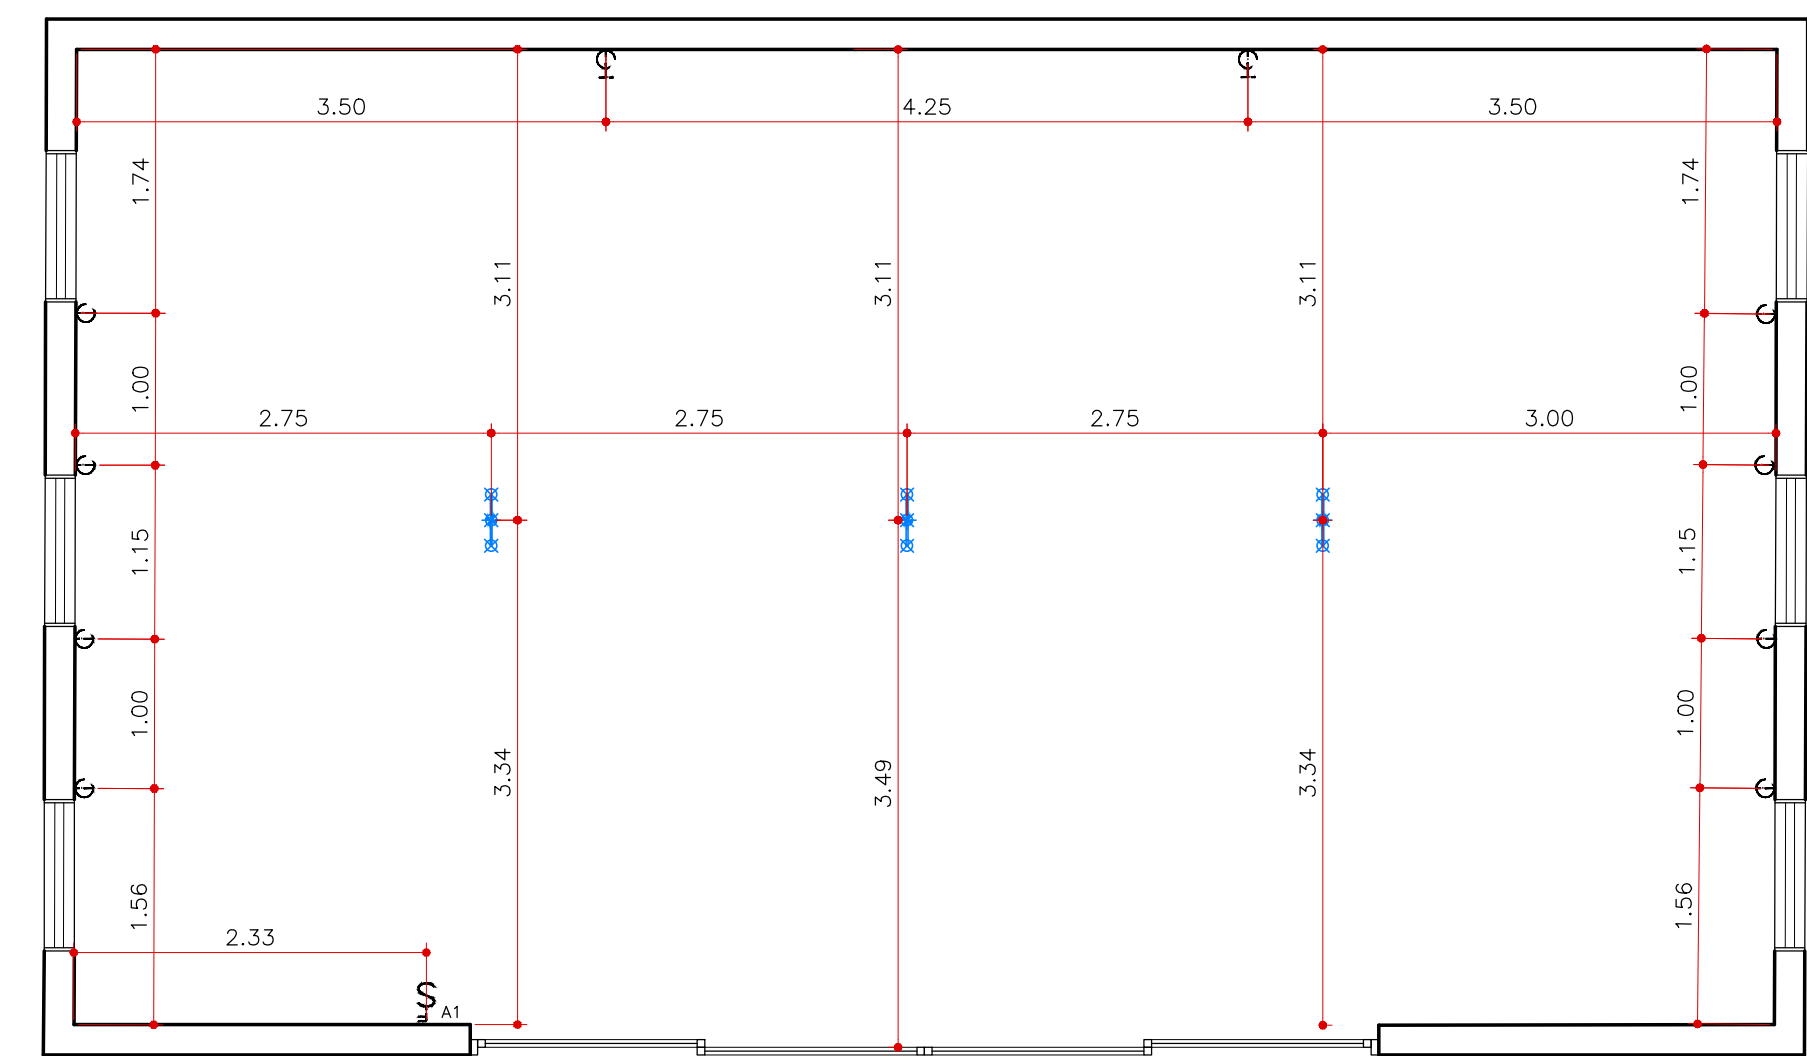


PLANTA LUMINOTÉCNICA
ESCALA 1:50

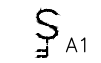
-  TRILHO
- TRILHO COM PROJETOR TIPO TEATRO.
INTERCALADAS DICROÍCA 9° E DICROÍCA 24° 50W
-  INTERRUPTOR PARALELO
- H=110cm OU INDICADA
-  TOMADA BAIXA 110V
- H=30cm OU INDICADA
-  TOMADA MÉDIA 110V
- H=110cm OU INDICADA

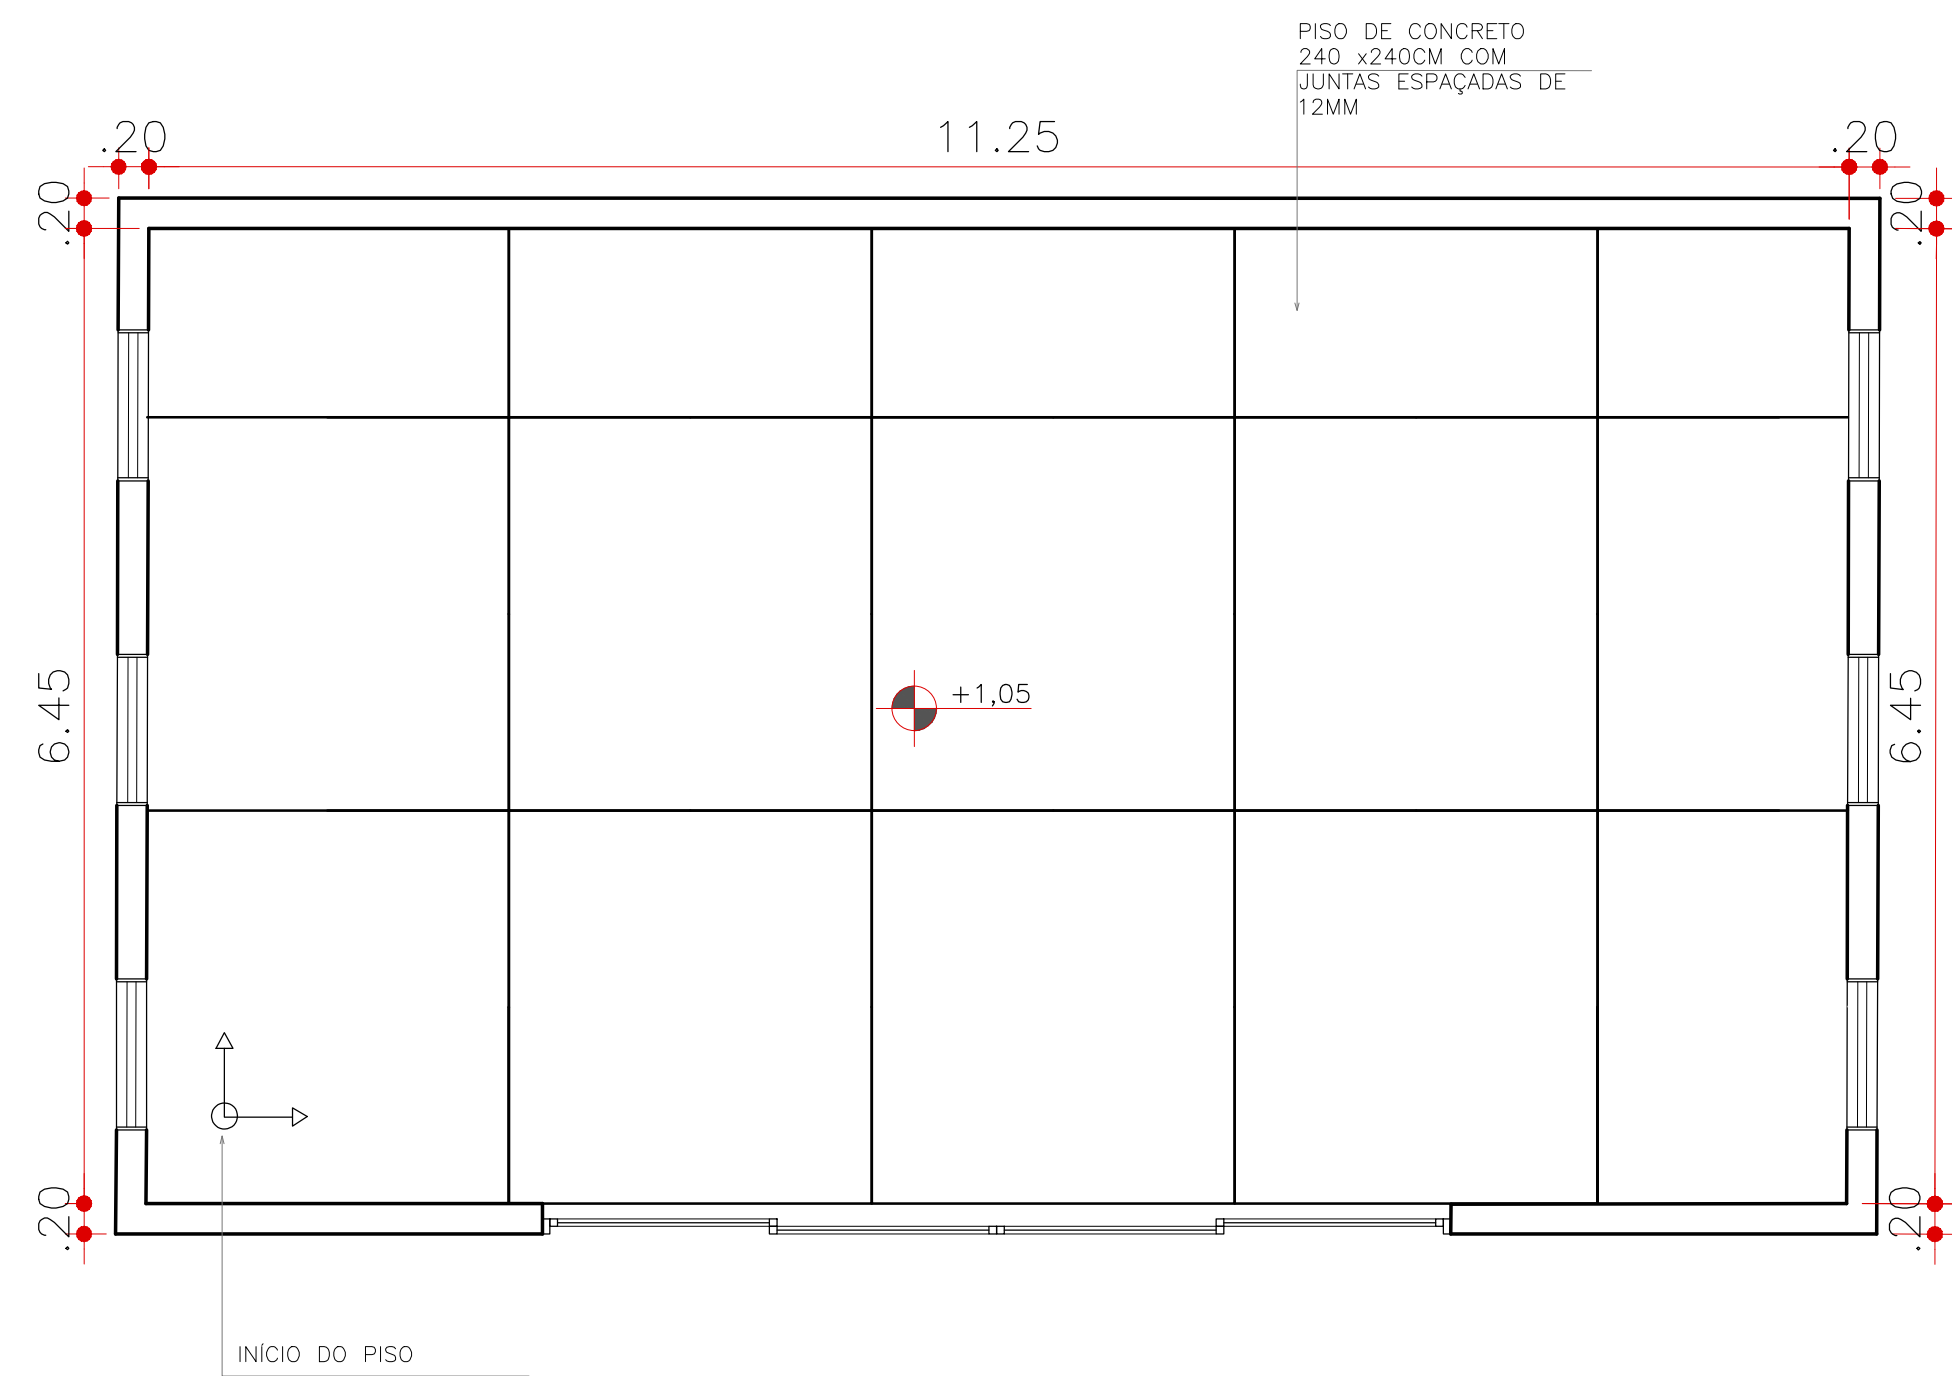


PLANTA PAGINAÇÃO DE PISO
ESCALA 1:50

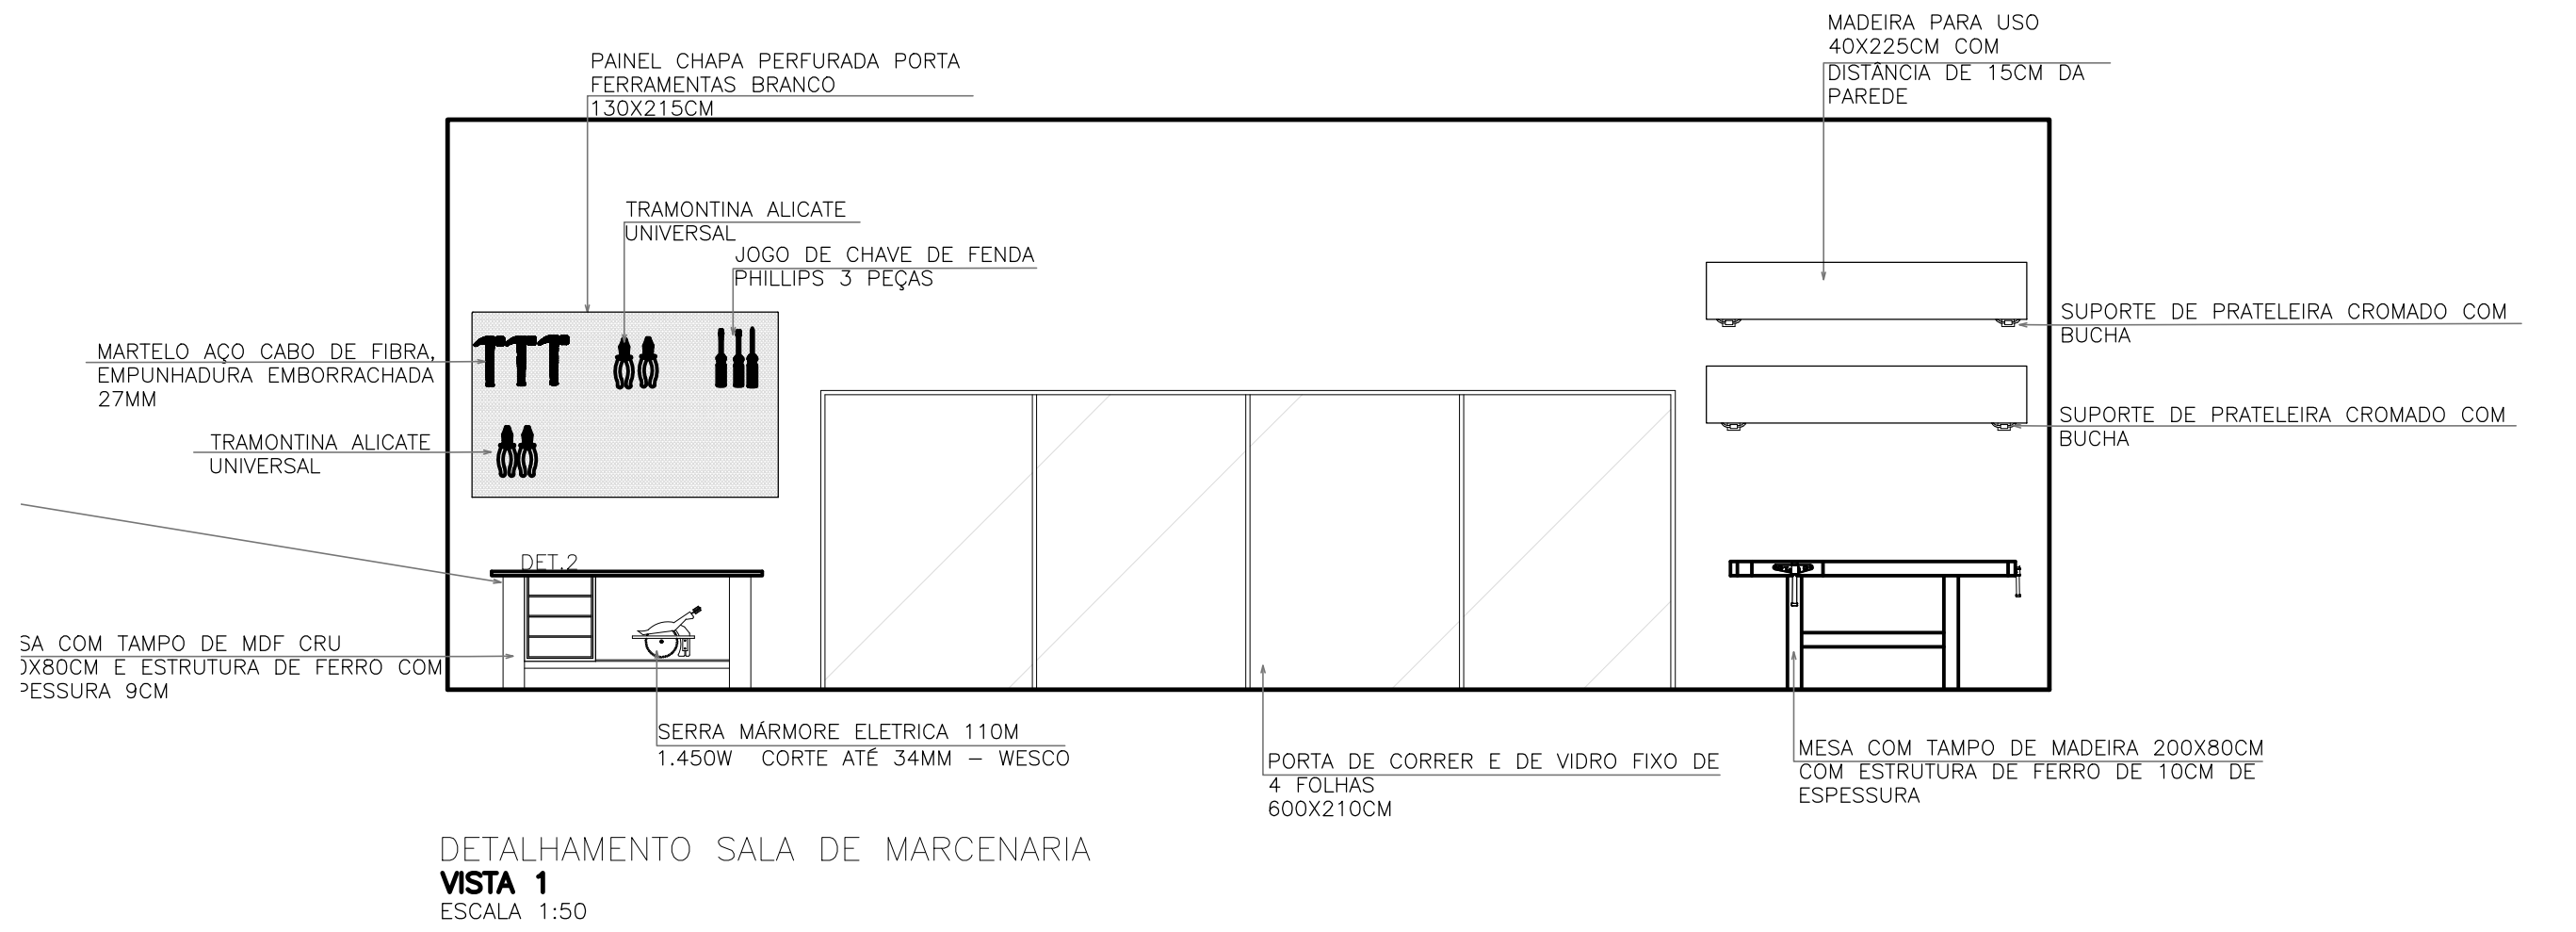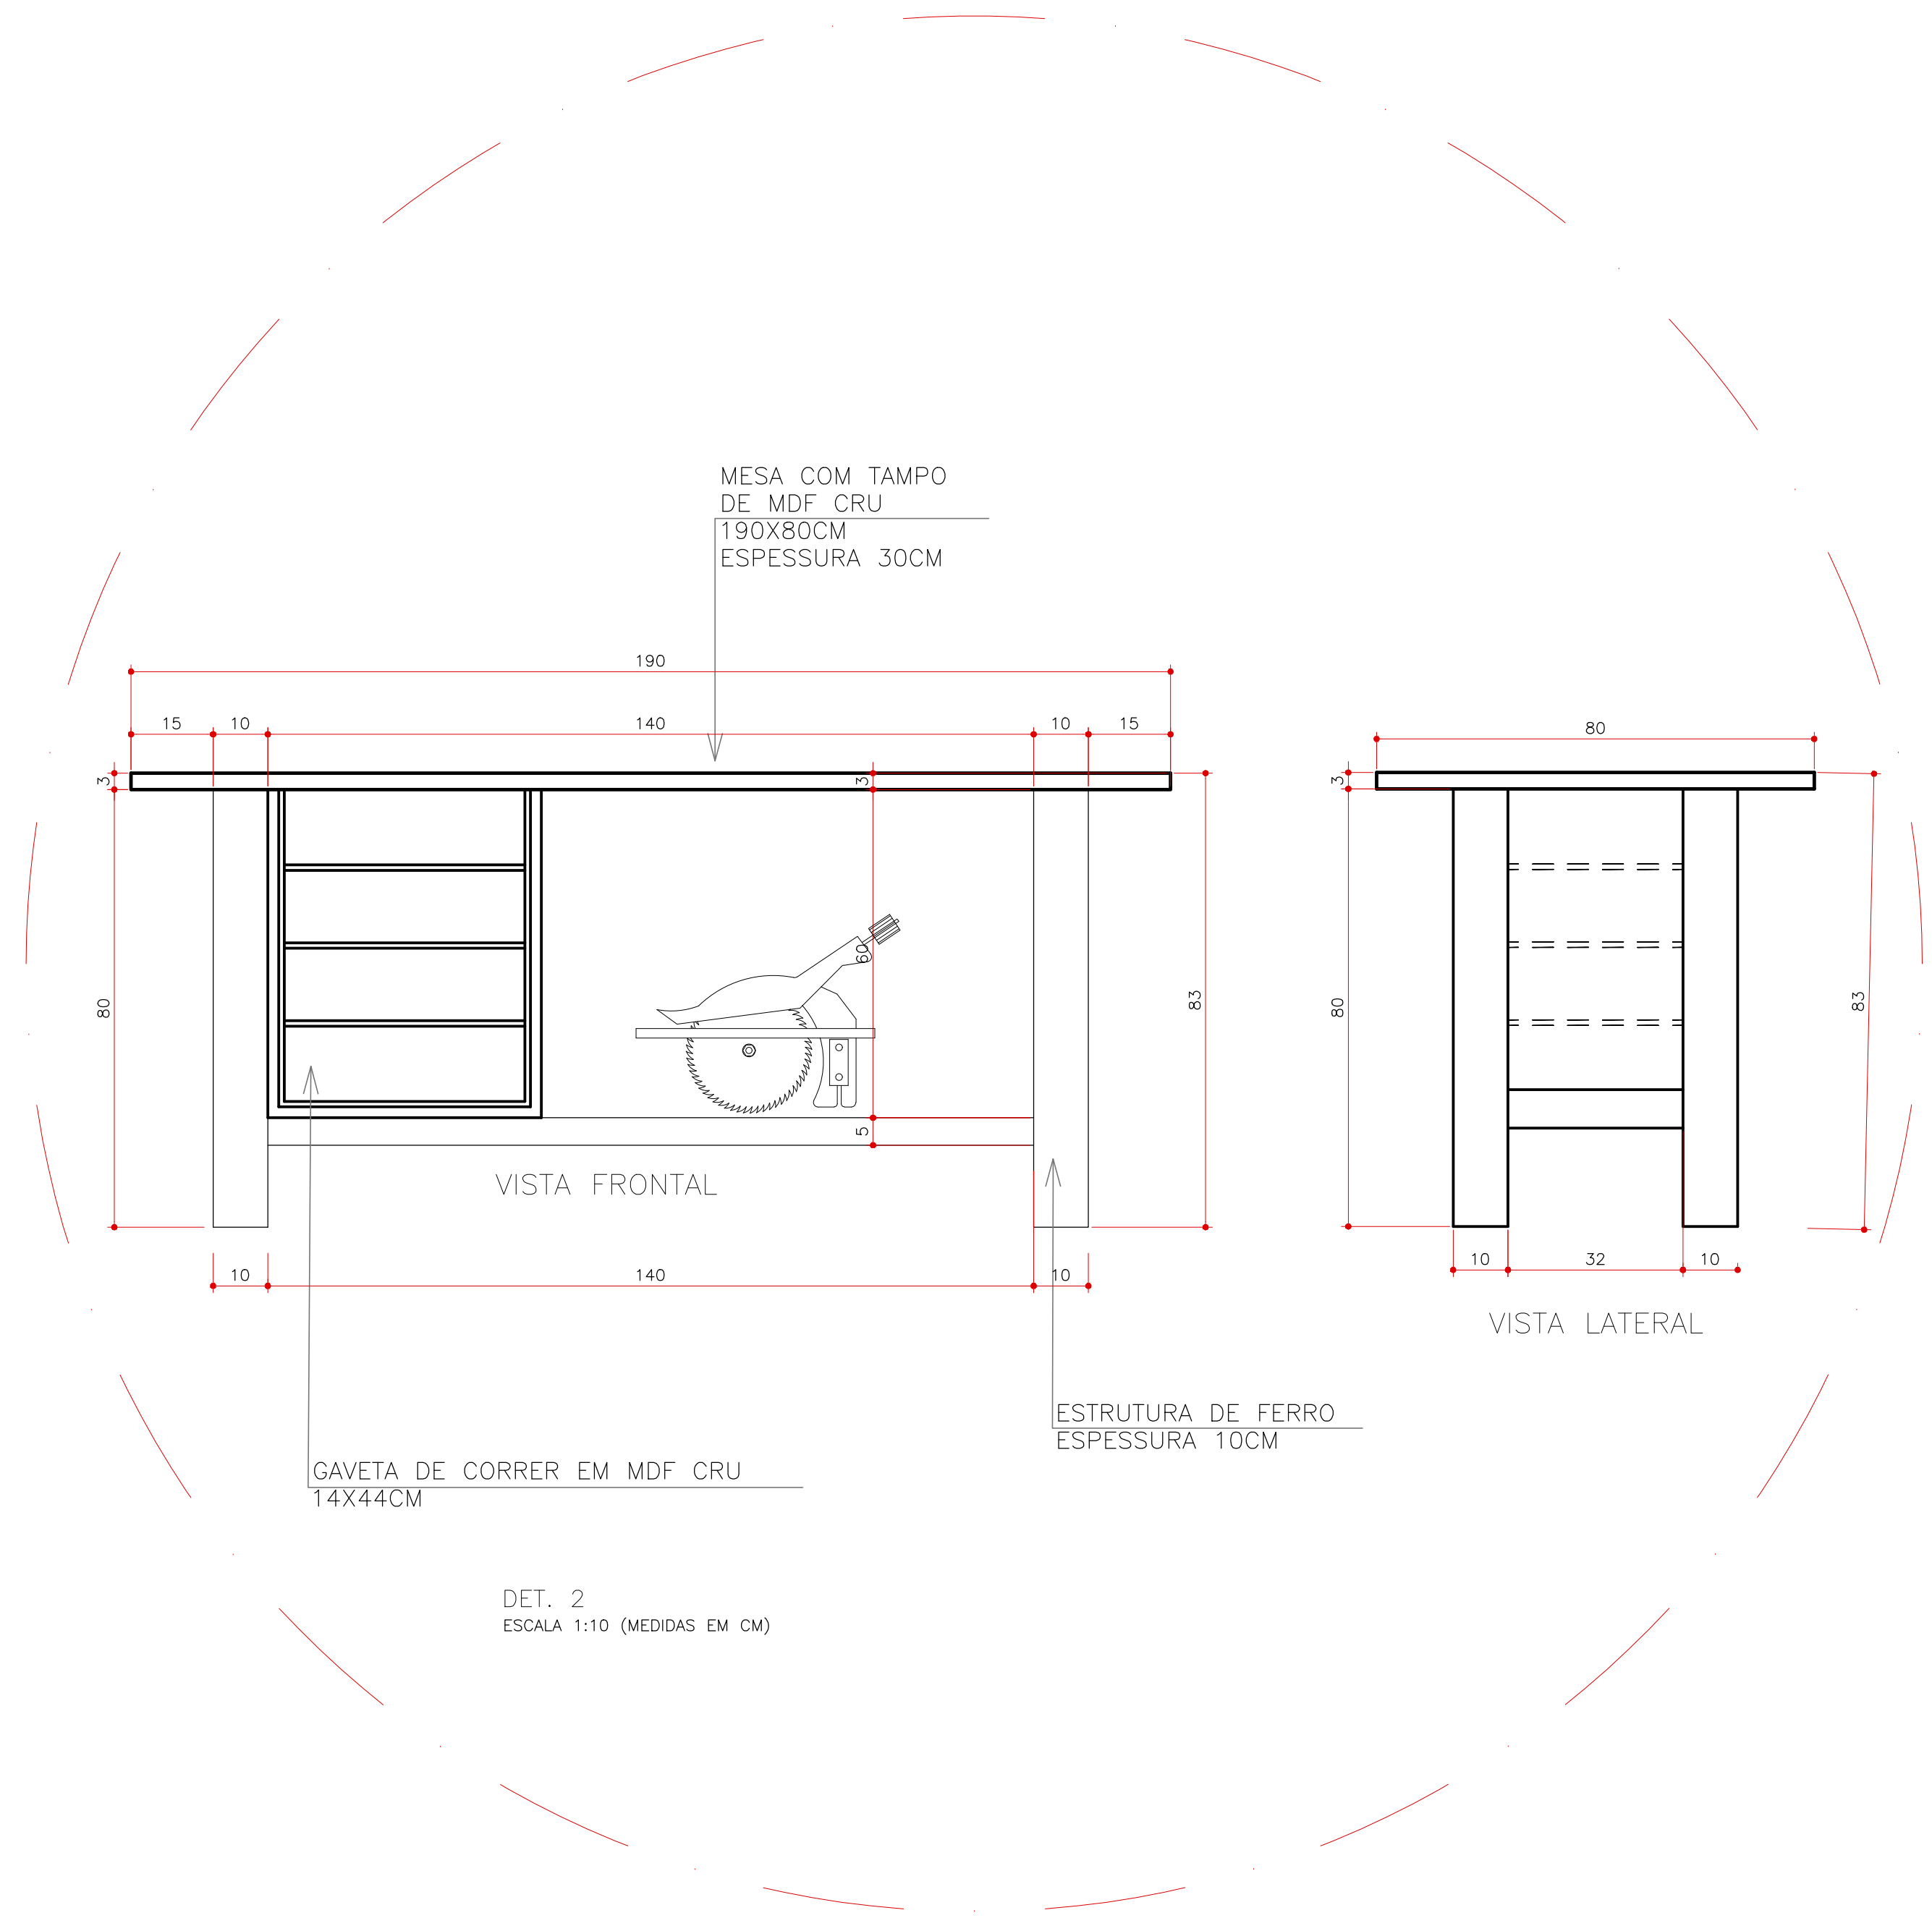


INSTITUIÇÃO		
CENTRO UNIVERSITÁRIO DE LAVRAS		
CURSO	PERÍODO	
ARQUITETURA E URBANISMO	10	
DISCIPLINA	PROF.	
TRABALHO DE CONCLUSÃO DE CURSO	MA. BRUNA R. F. PEREIRA	
ALUNO	MATRÍCULA	
ANNA CLÁUDIA ALVARENGA CARDOSO	0012074	
ASSUNTO		PRANCHAS
VISTA 2 E DET.2		8 13
ESCALA	DATA	
1/50 E 1/10	11/2022	

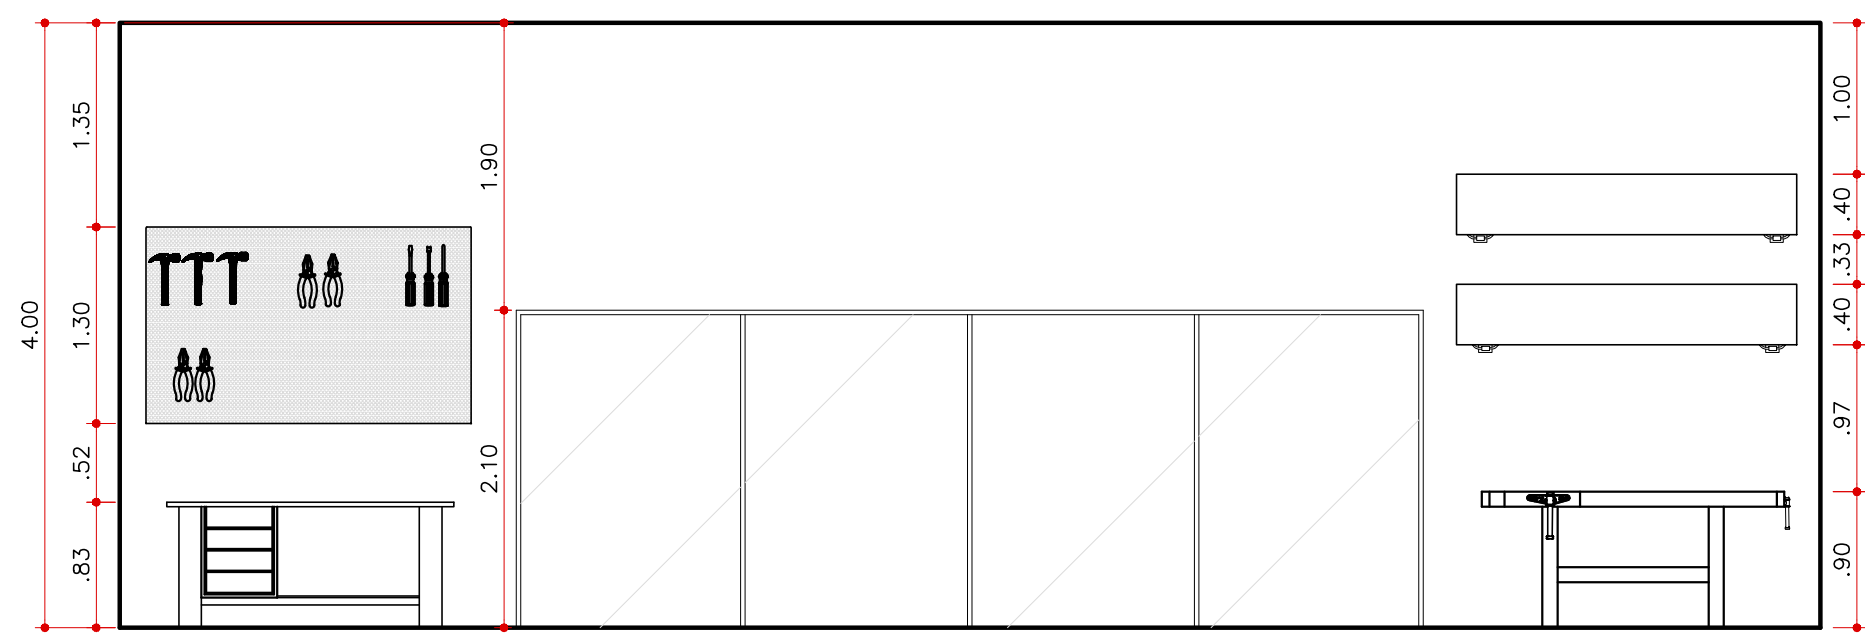

DETALHAMENTO SALA DE MARCENARIA
VISTA 1 – COTA
ESCALA 1:50

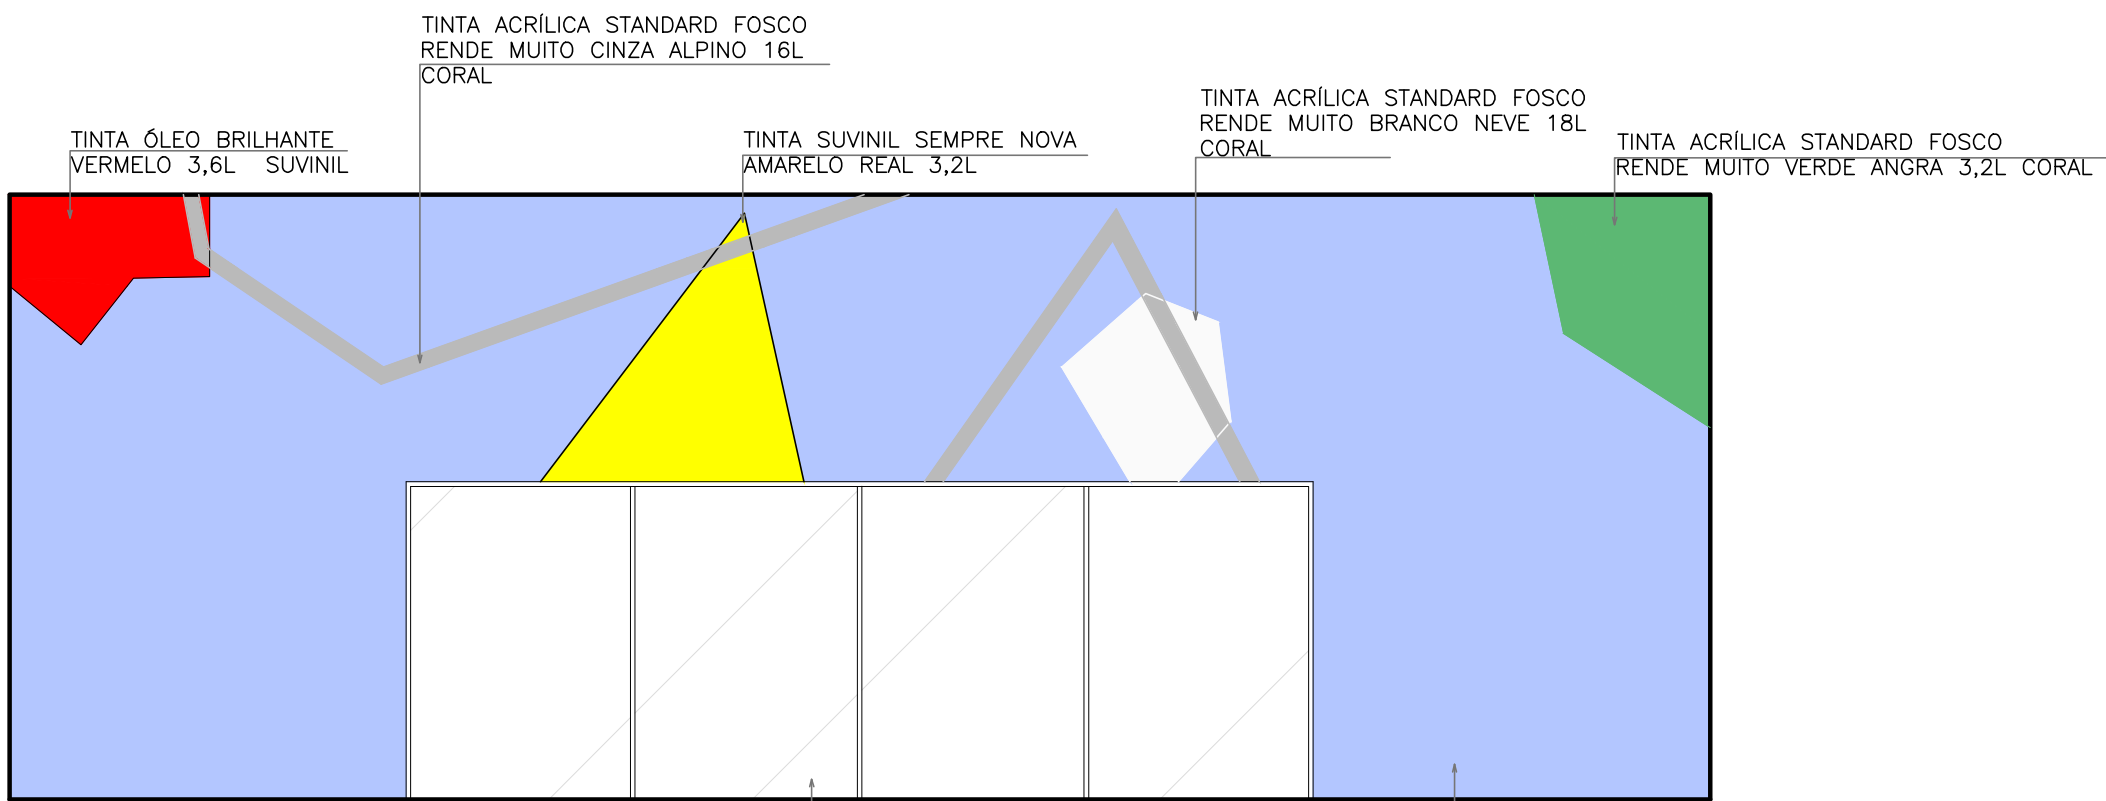


DETALHAMENTO SALA DE MARCENARIA
VISTA 1 – PAREDE
ESCALA 1:50

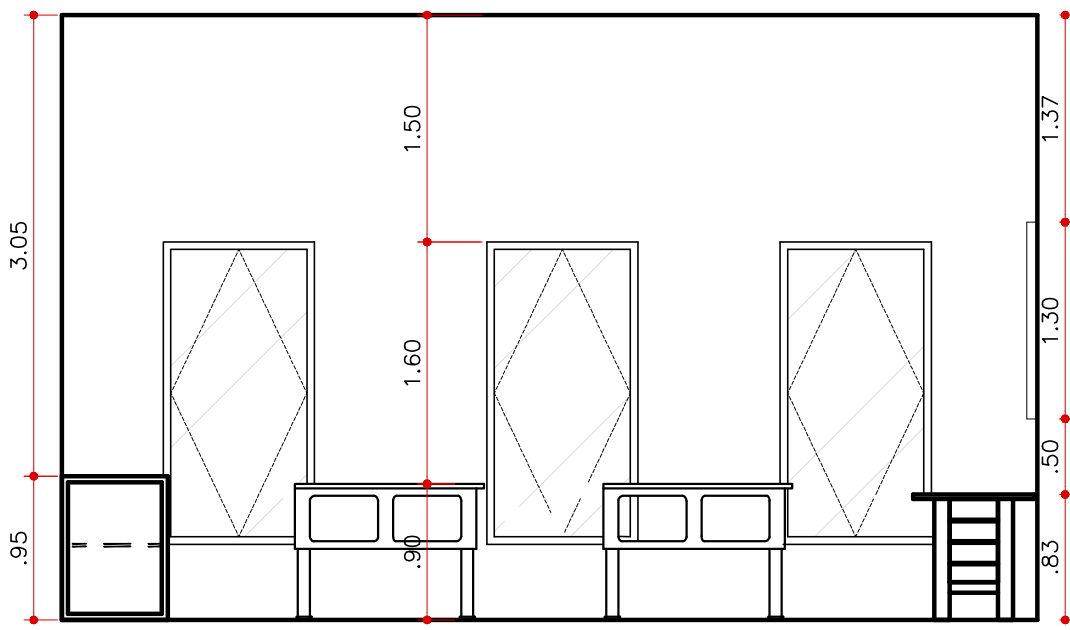


DETALHAMENTO SALA DE MARCENARIA
VISTA 2 – COTA
ESCALA 1:50


INSTITUIÇÃO		CENTRO UNIVERSITÁRIO DE LAVRAS	
CURSO		ARQUITETURA E URBANISMO	
DISCIPLINA		TRABALHO DE CONCLUSÃO DE CURSO	
ALUNO		ANNA CLÁUDIA ALVARENGA CARDOSO	
ASSUNTO		VISTA 1 E 2 –COTAS	
ESCALA		1/50	
DATA		11/2022	
PERÍODO		10	
PROF.		MA. BRUNA R. F. PEREIRA	
MATRÍCULA		0012074	
PRANCHA		9/13	

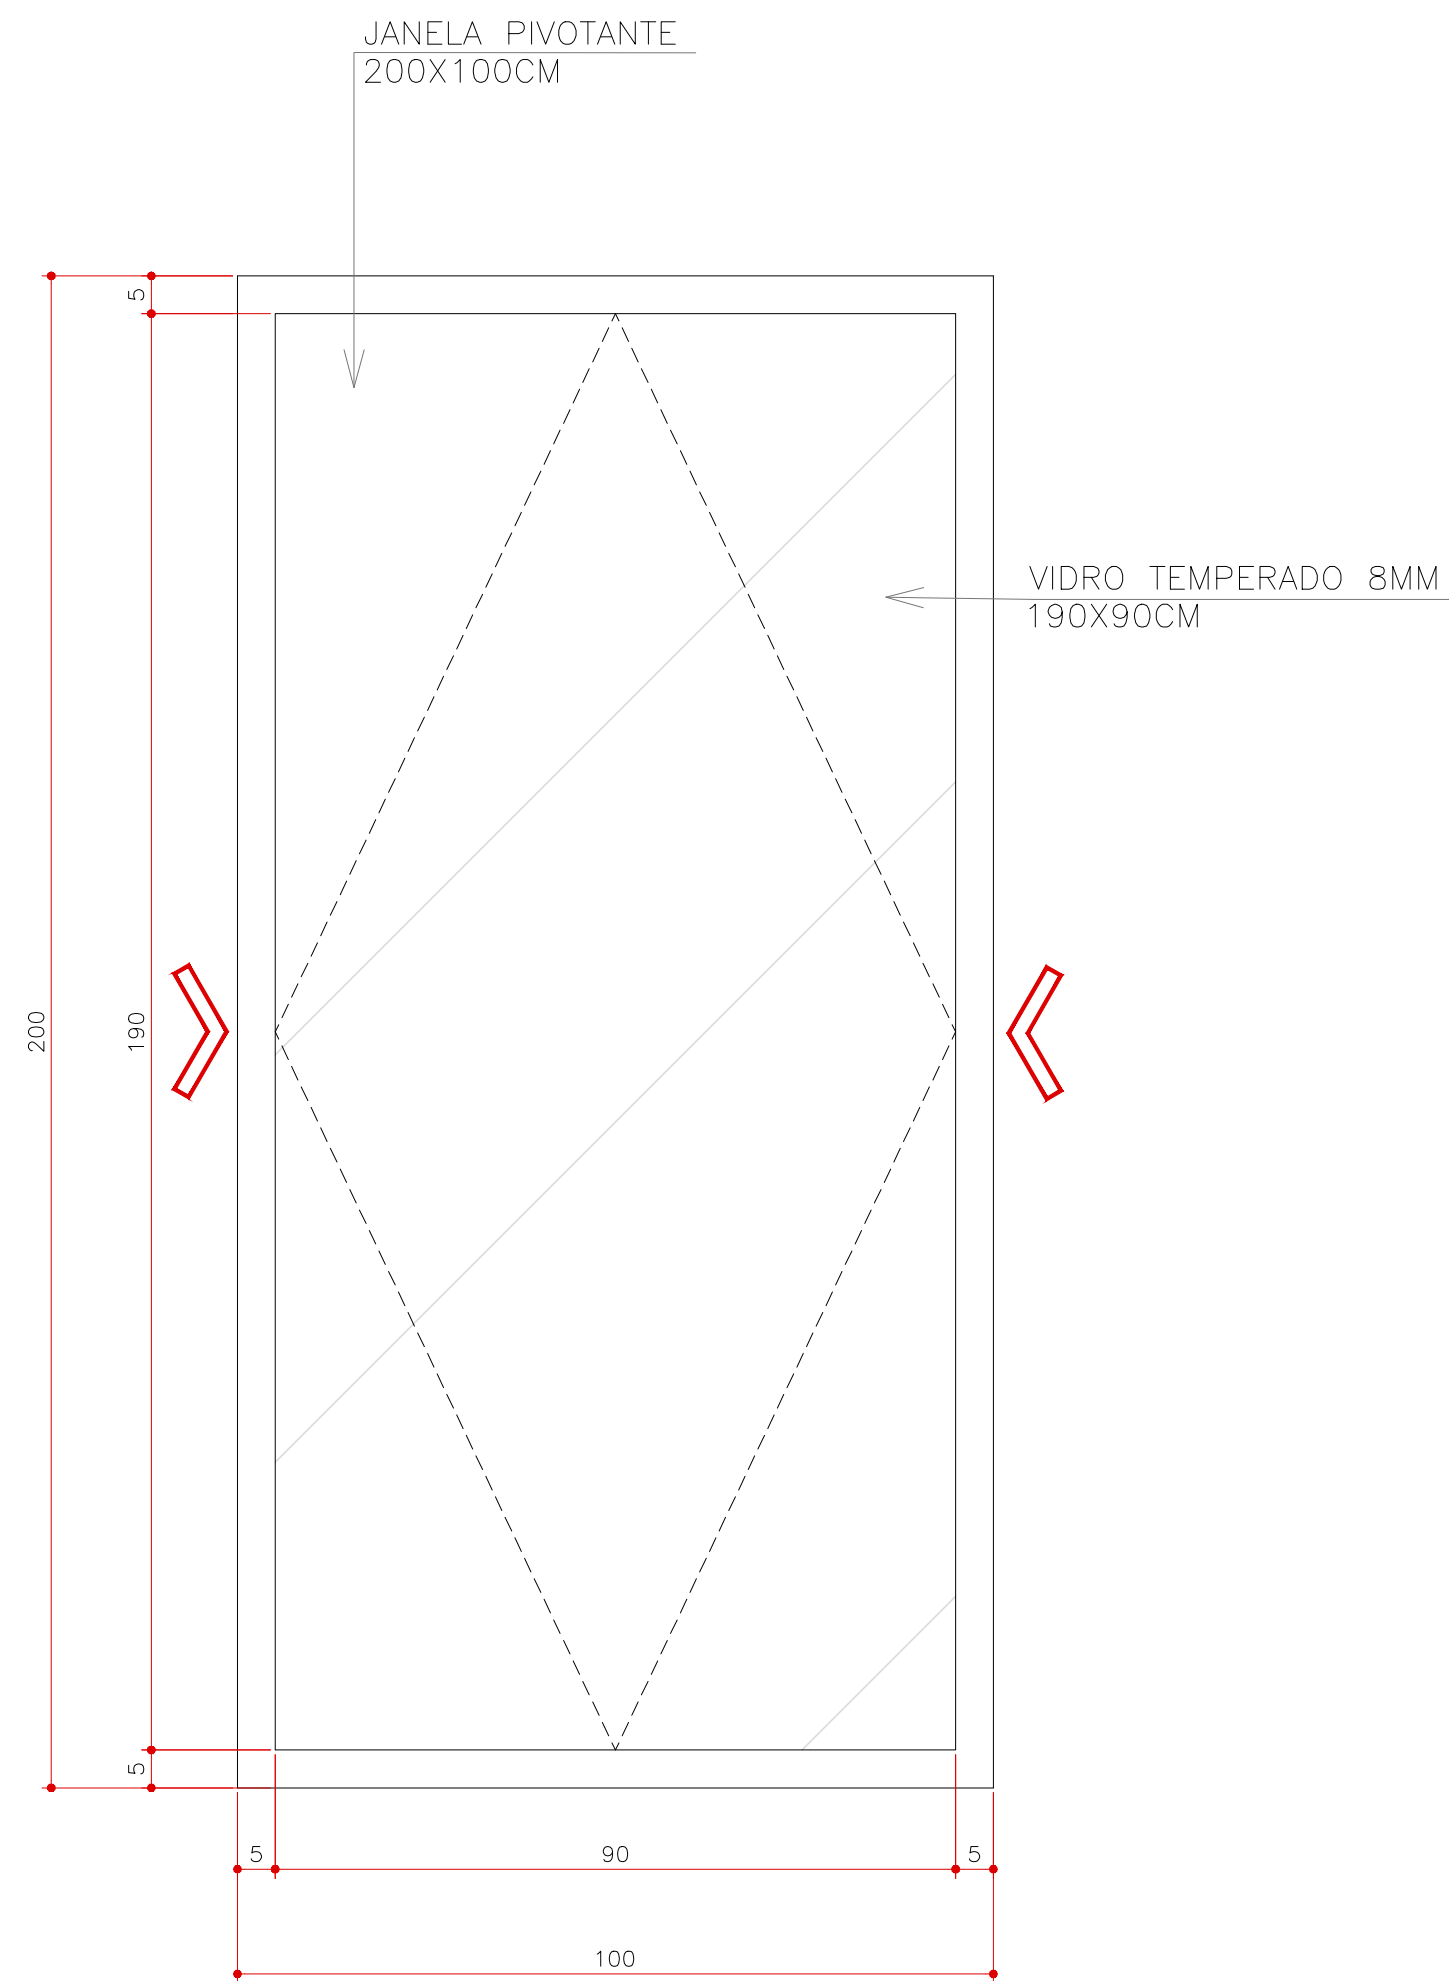

DET. 3
ESCALA 1:10 (MEDIDAS EM CM)

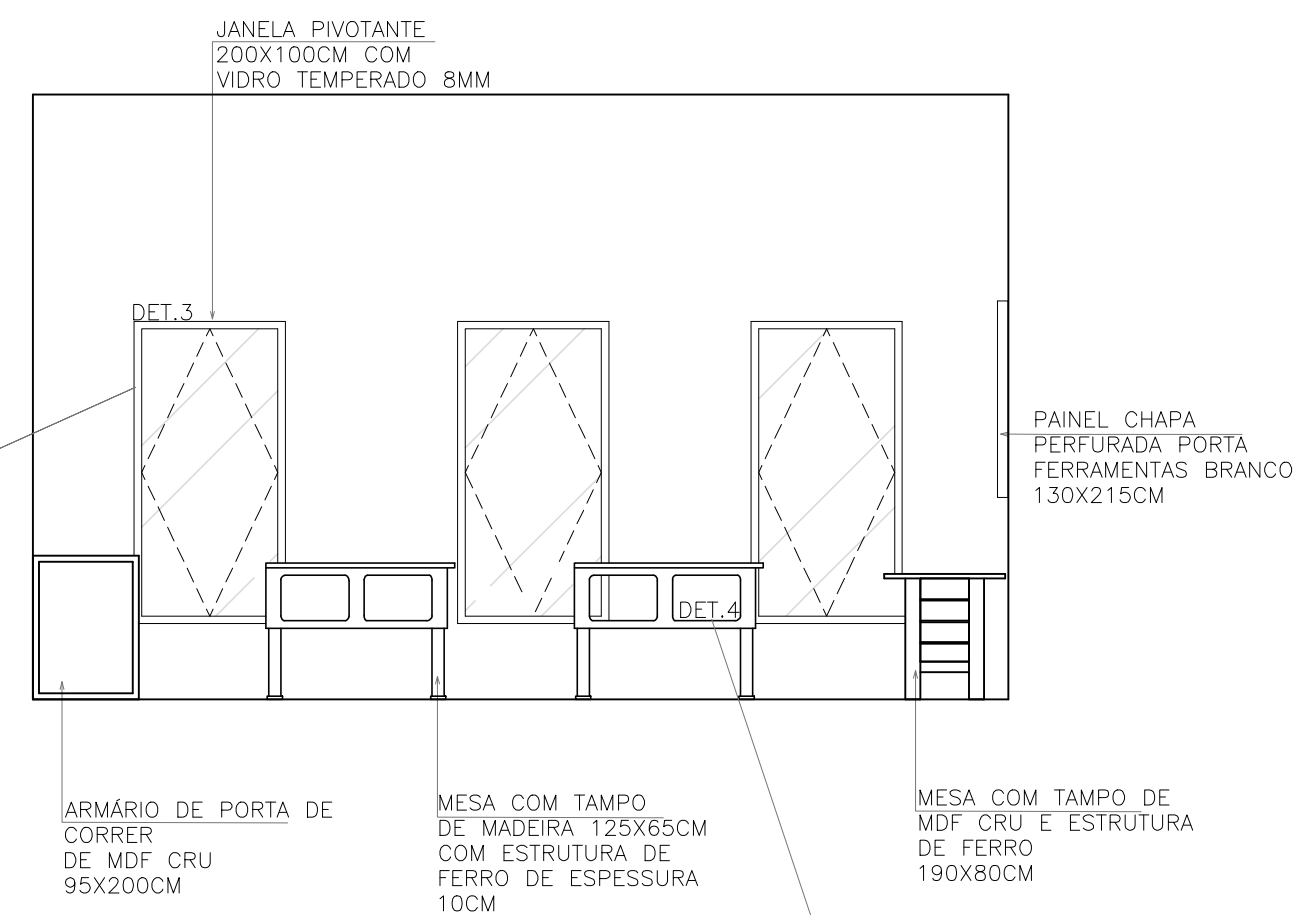


DETALHAMENTO SALA DE MARCENARIA
VISTA 2
ESCALA 1:50

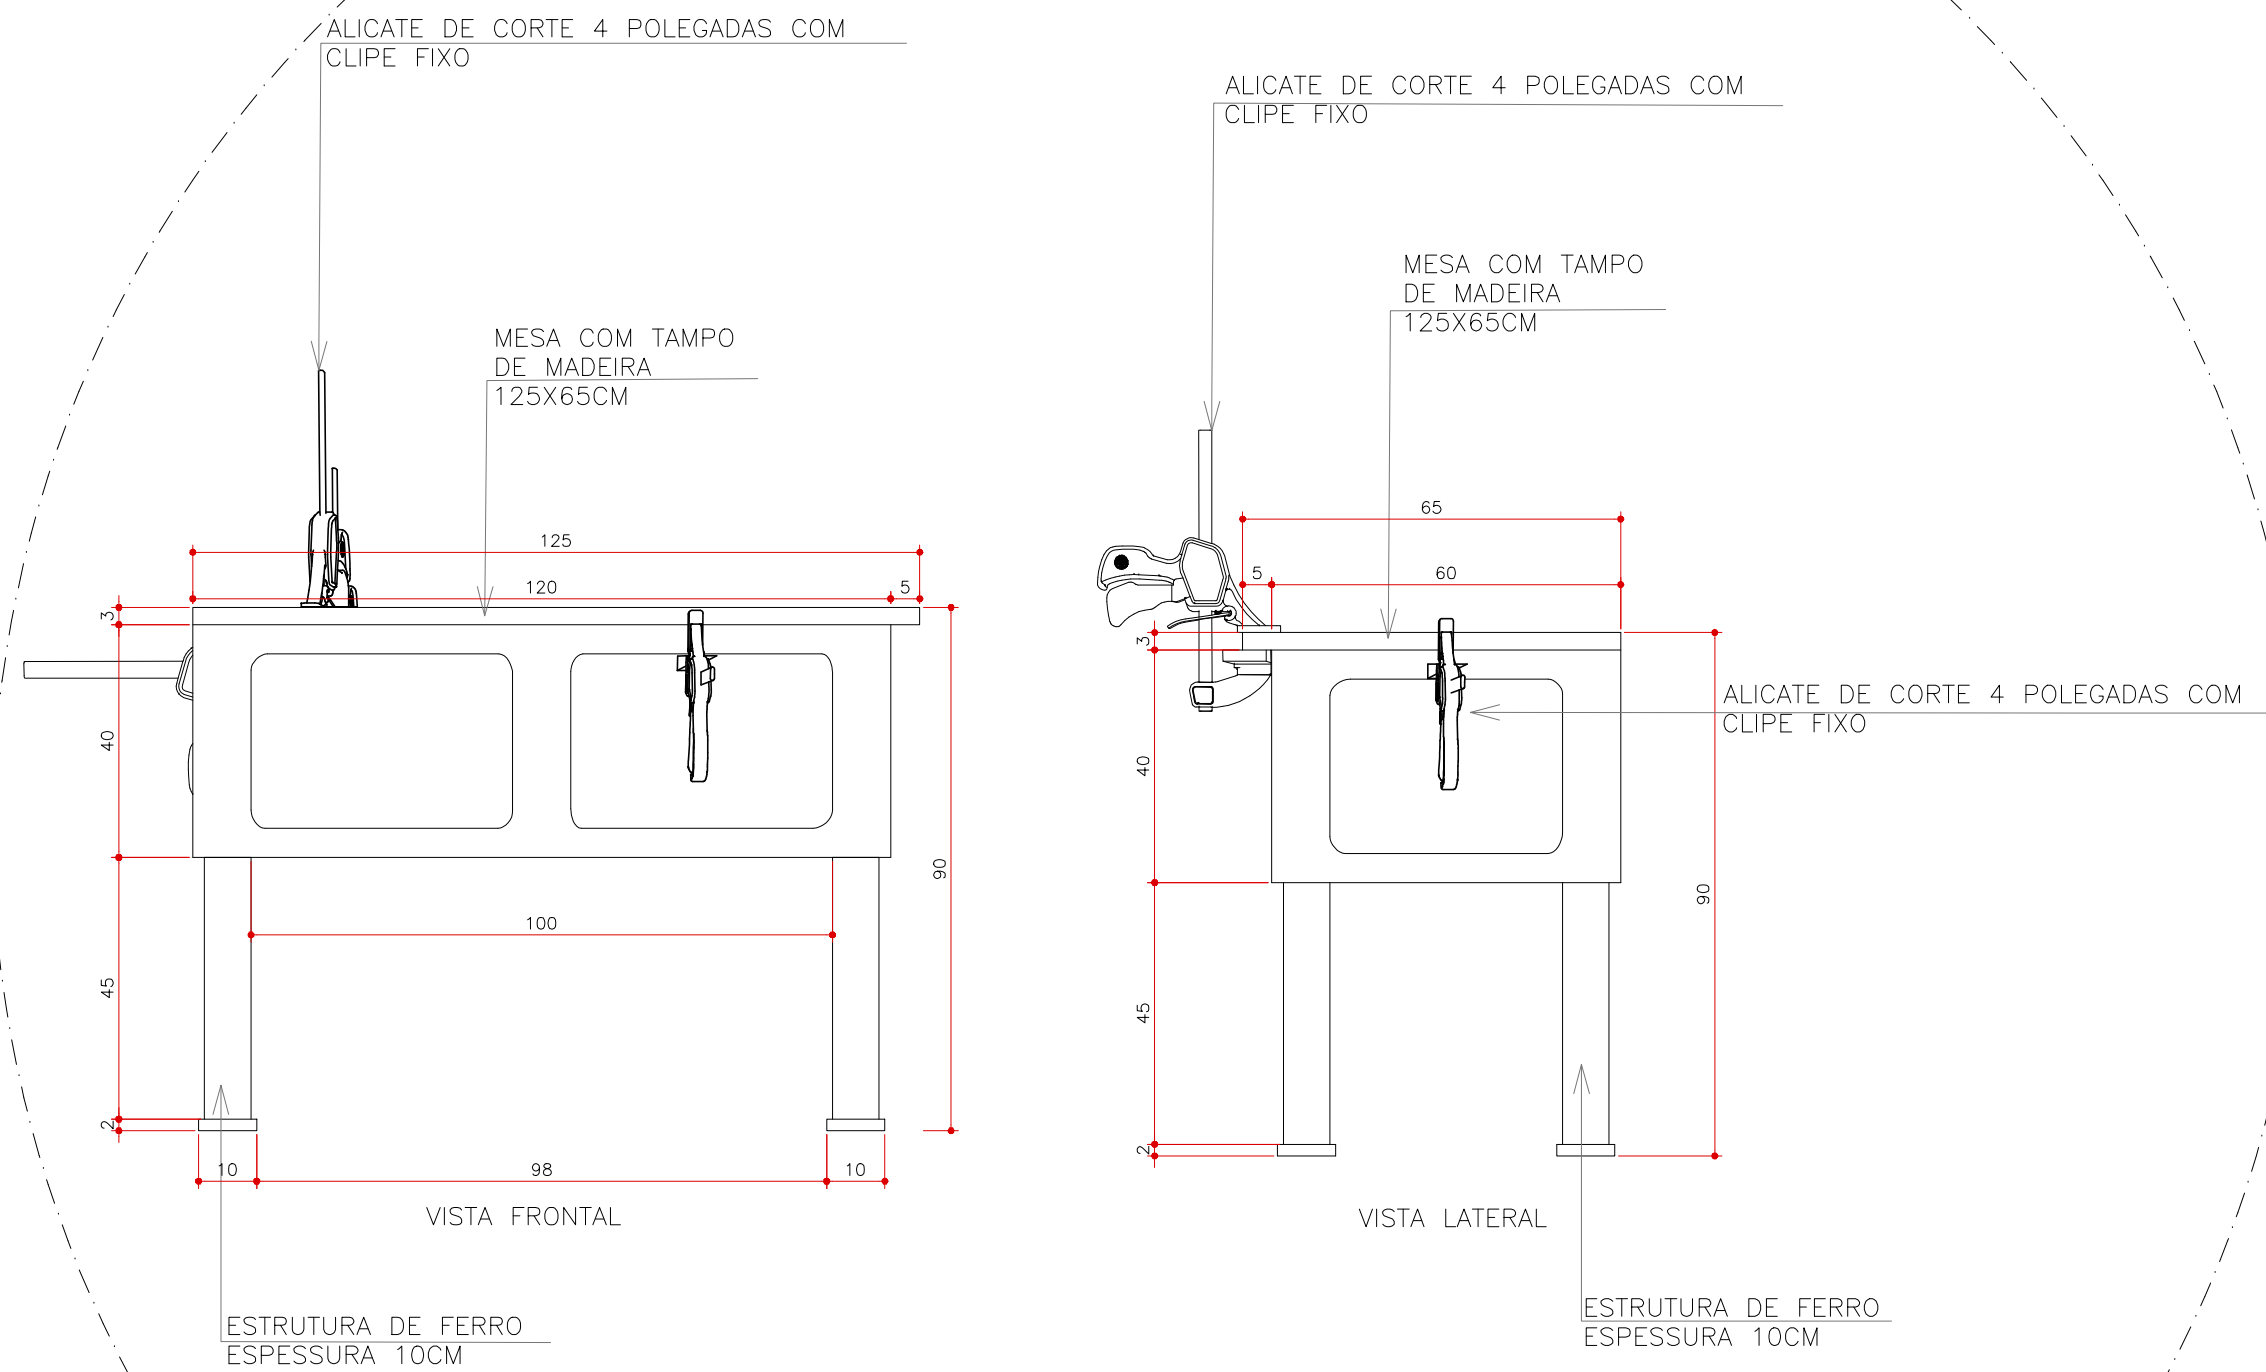

DET. 4
ESCALA 1:10 (MEDIDAS EM CM)

INSTITUIÇÃO		CENTRO UNIVERSITÁRIO DE LAVRAS	
CURSO	ARQUITETURA E URBANISMO	PERÍODO	10
DISCIPLINA	TRABALHO DE CONCLUSÃO DE CURSO	PROF.	MA. BRUNA R. F. PEREIRA
ALUNO	ANNA CLÁUDIA ALVARENGA CARDOSO	MATRICULA	0012074
ASSUNTO		VISTA 2 E DET.3 E 4	
ESCALA		1/50 E 1/10	
DATA		11/2022	

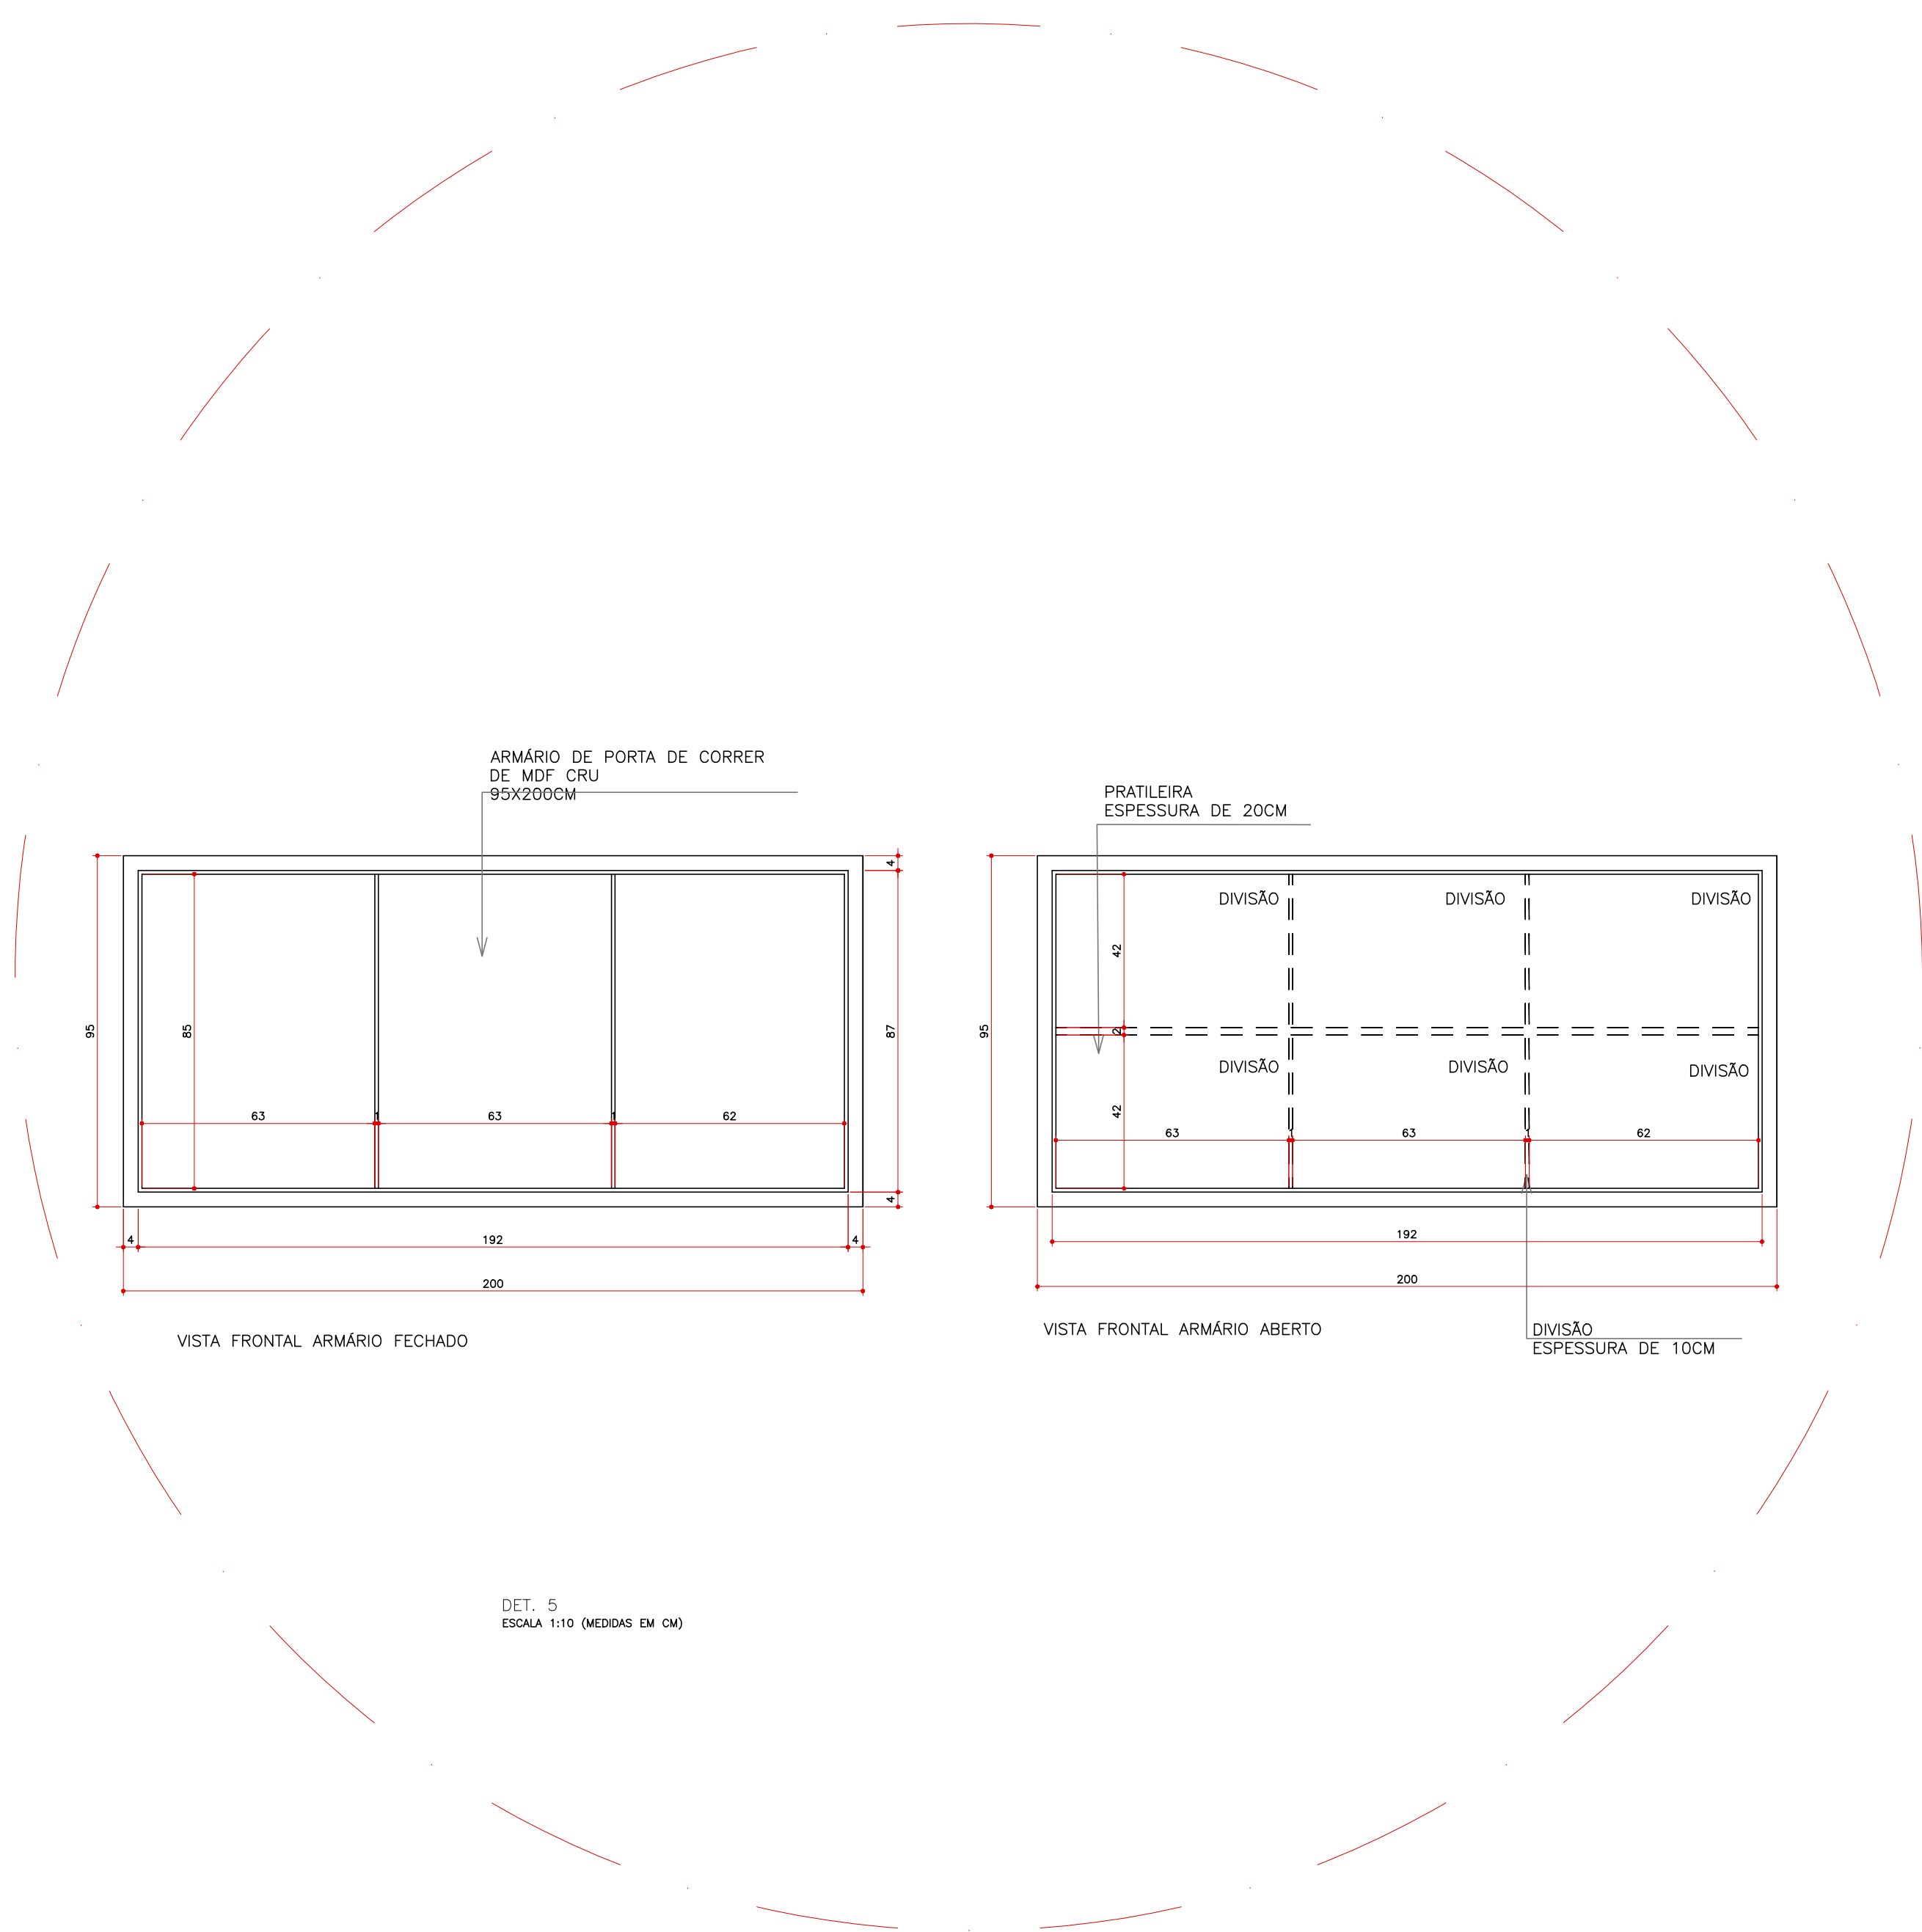


VISTA FRONTAL ARMÁRIO FECHADO


VISTA FRONTAL ARMÁRIO ABERTO

DIVISÃO
ESPESSURA DE 10CM

DET. 5
ESCALA 1:10 (MEDIDAS EM CM)

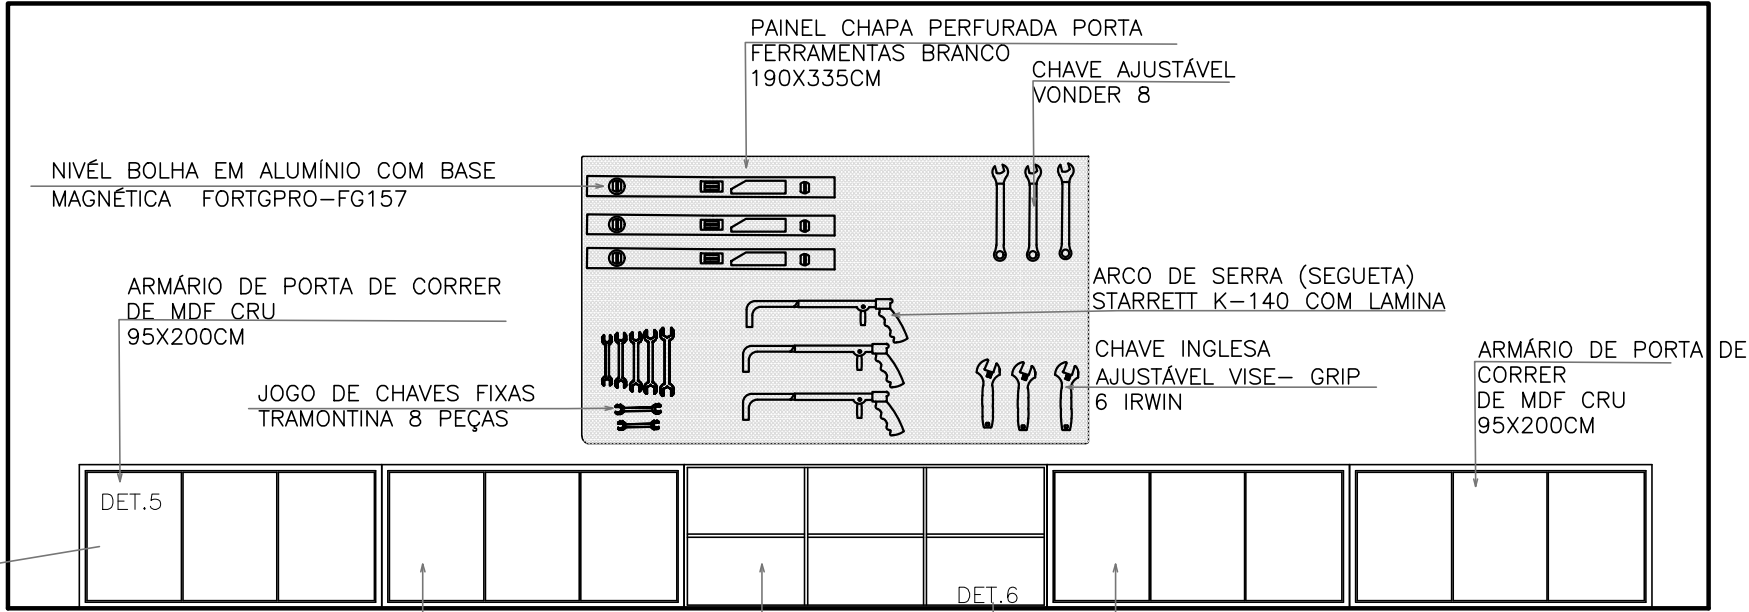

DETALHAMENTO SALA DE MARCENARIA
VISTA 3
ESCALA 1:25

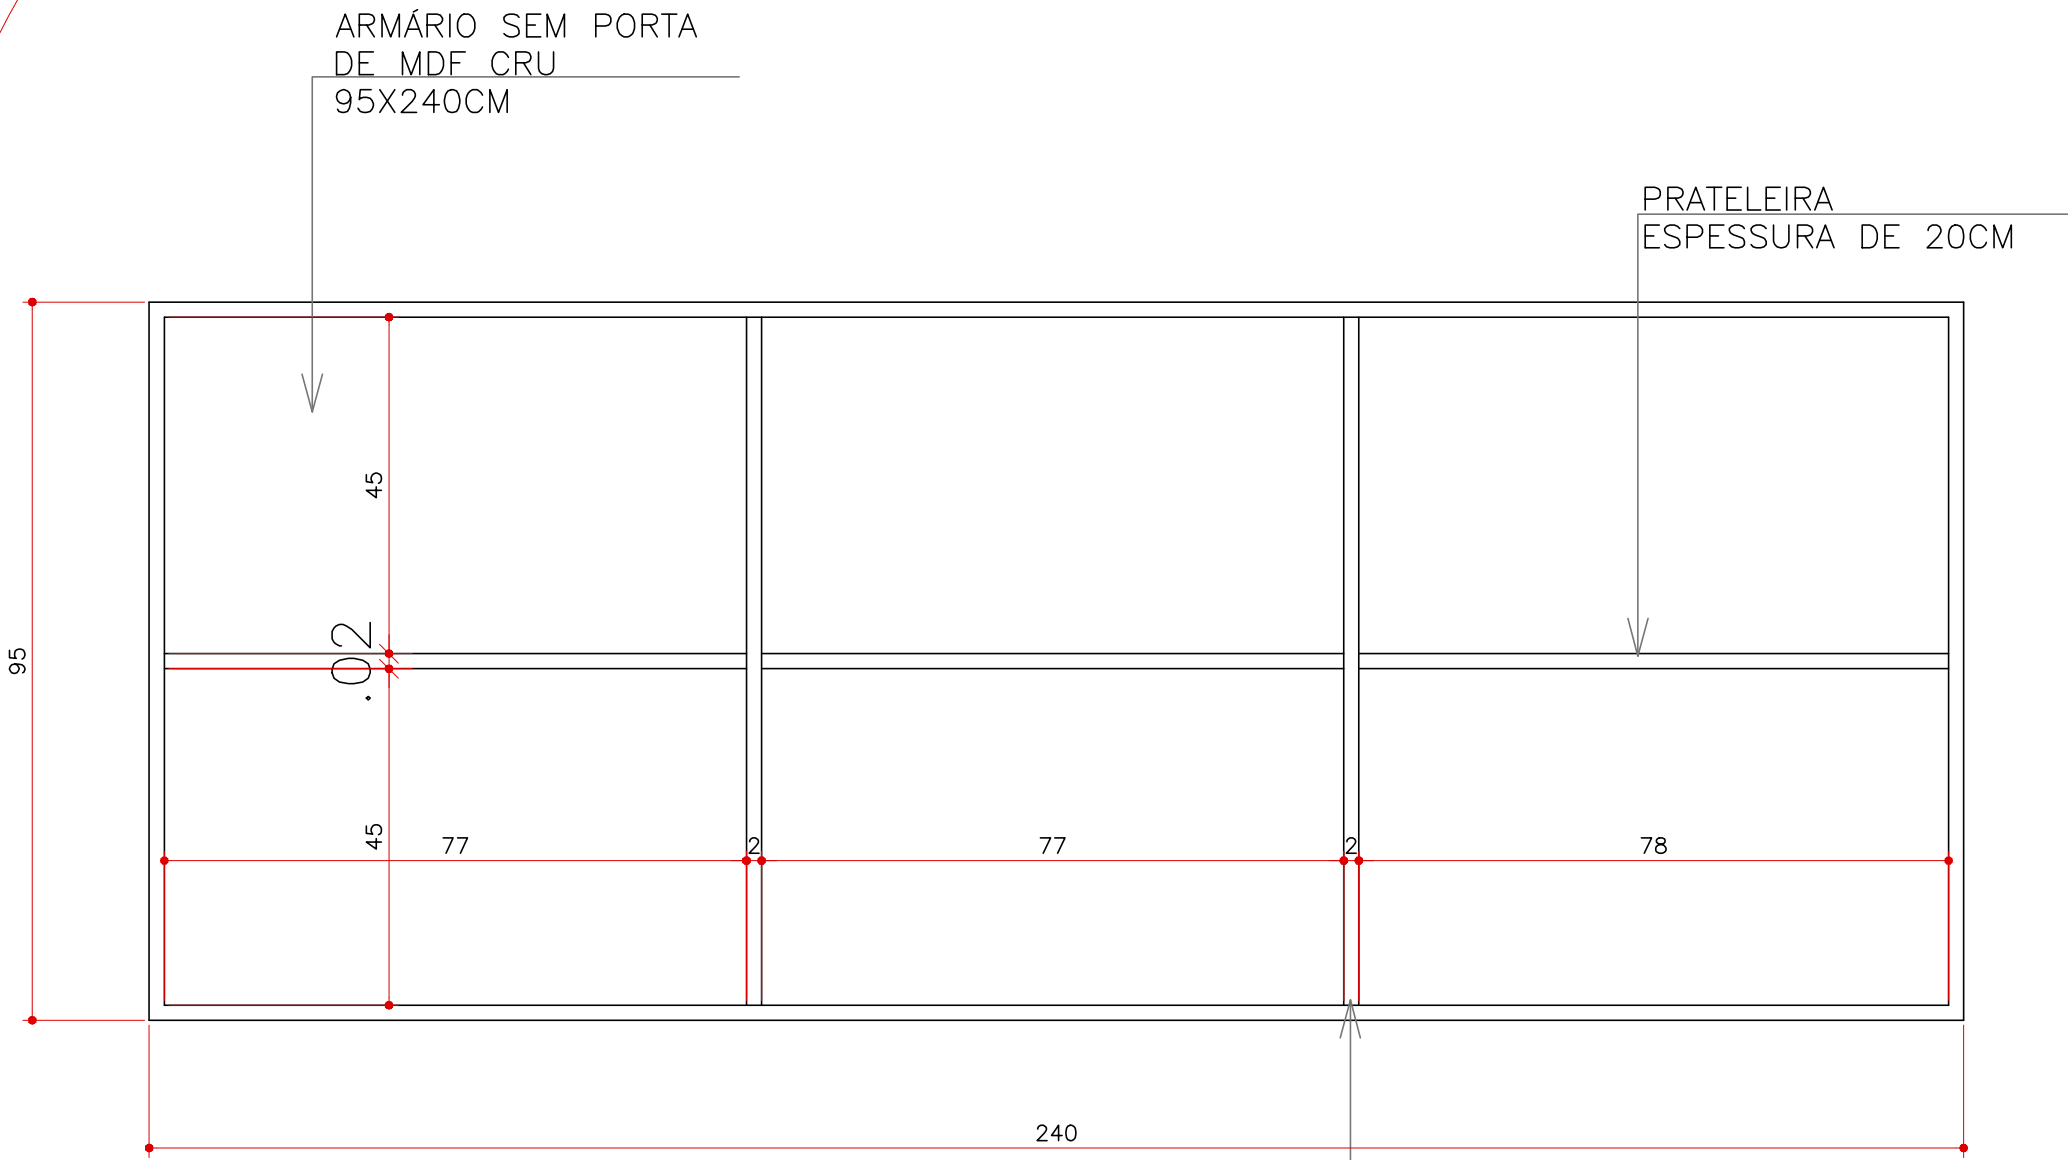


VISTA FRONTAL

DIVISÃO
ESPESSURA DE 20CM


DET. 6
ESCALA 1:10 (MEDIDAS EM CM)

INSTITUIÇÃO		CENTRO UNIVERSITÁRIO DE LAVRAS	
CURSO	ARQUITETURA E URBANISMO	PERÍODO	10
DISCIPLINA	TRABALHO DE CONCLUSÃO DE CURSO	PROF.	MA. BRUNA R. F. PEREIRA
ALUNO	ANNA CLÁUDIA ALVARENGA CARDOSO	MATRICULA	0012074
ASSUNTO	VISTA 3 E DET. 5 E 6		PRANCHA
ESCALA	1/50 E 1/10	DATA	11/2022
			11 13



$$\frac{12}{13}$$

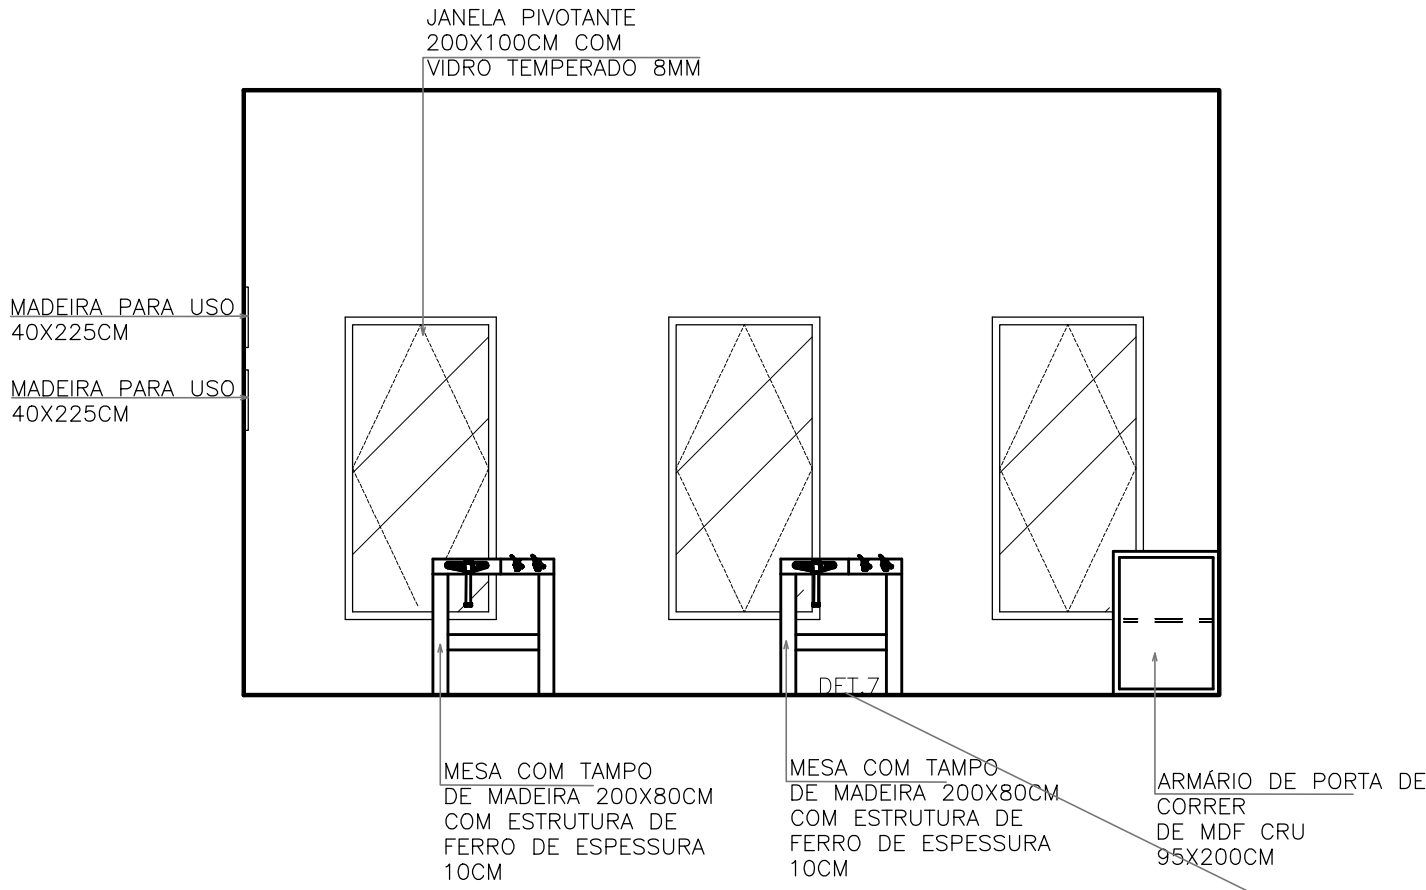

DETALHAMENTO SALA DE MARCENARIA
VISTA 4
ESCALA 1:50

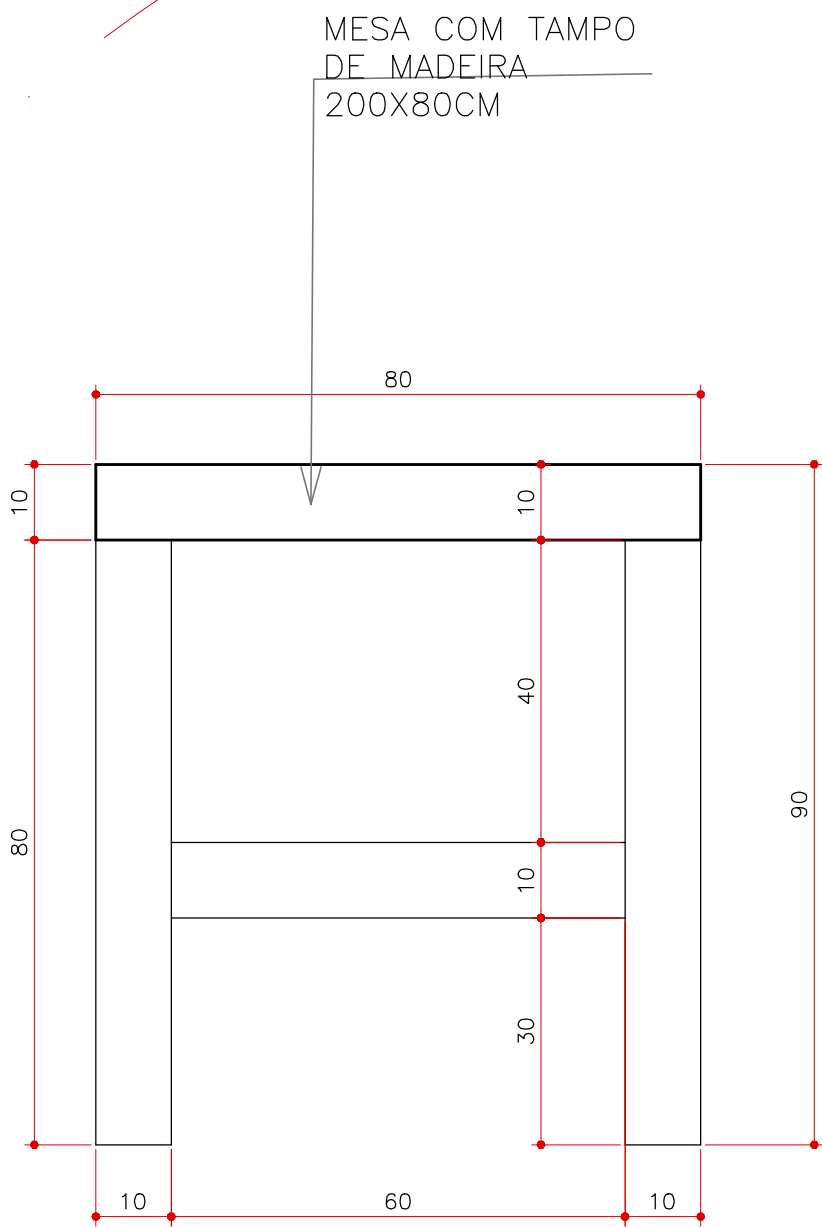


VISTA LATERAL ESQUERDA

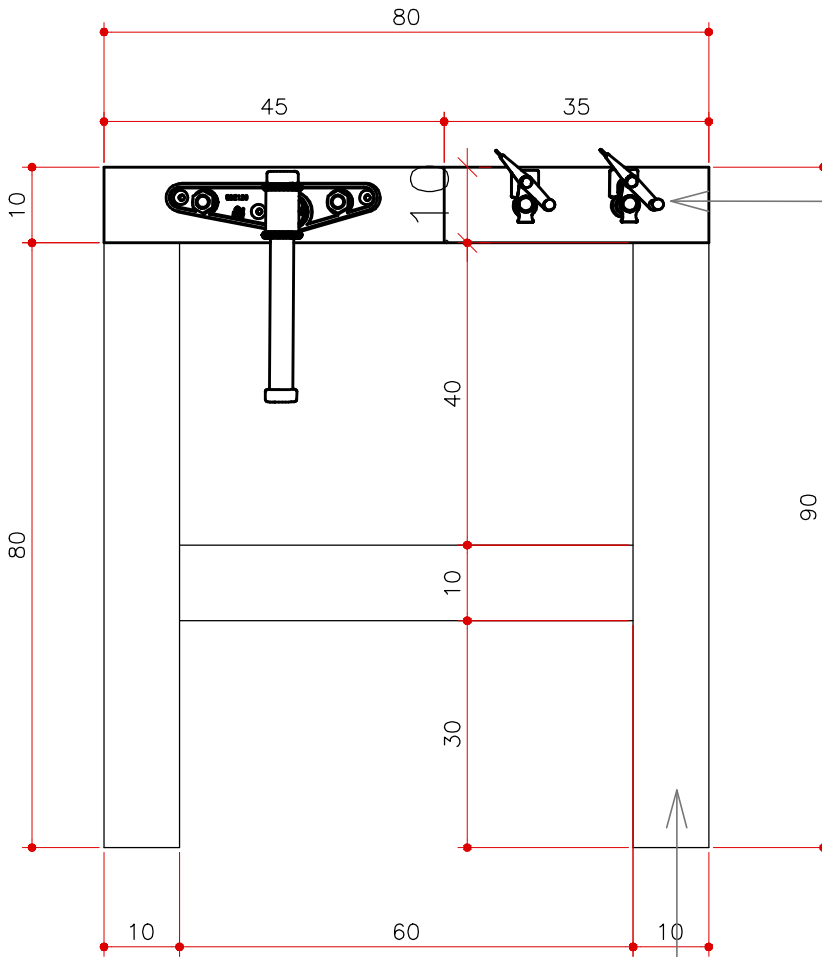

FERRAMENTA DE MARCENARIA

ESTRUTURA DE FERRO
ESPESSURA 10CM

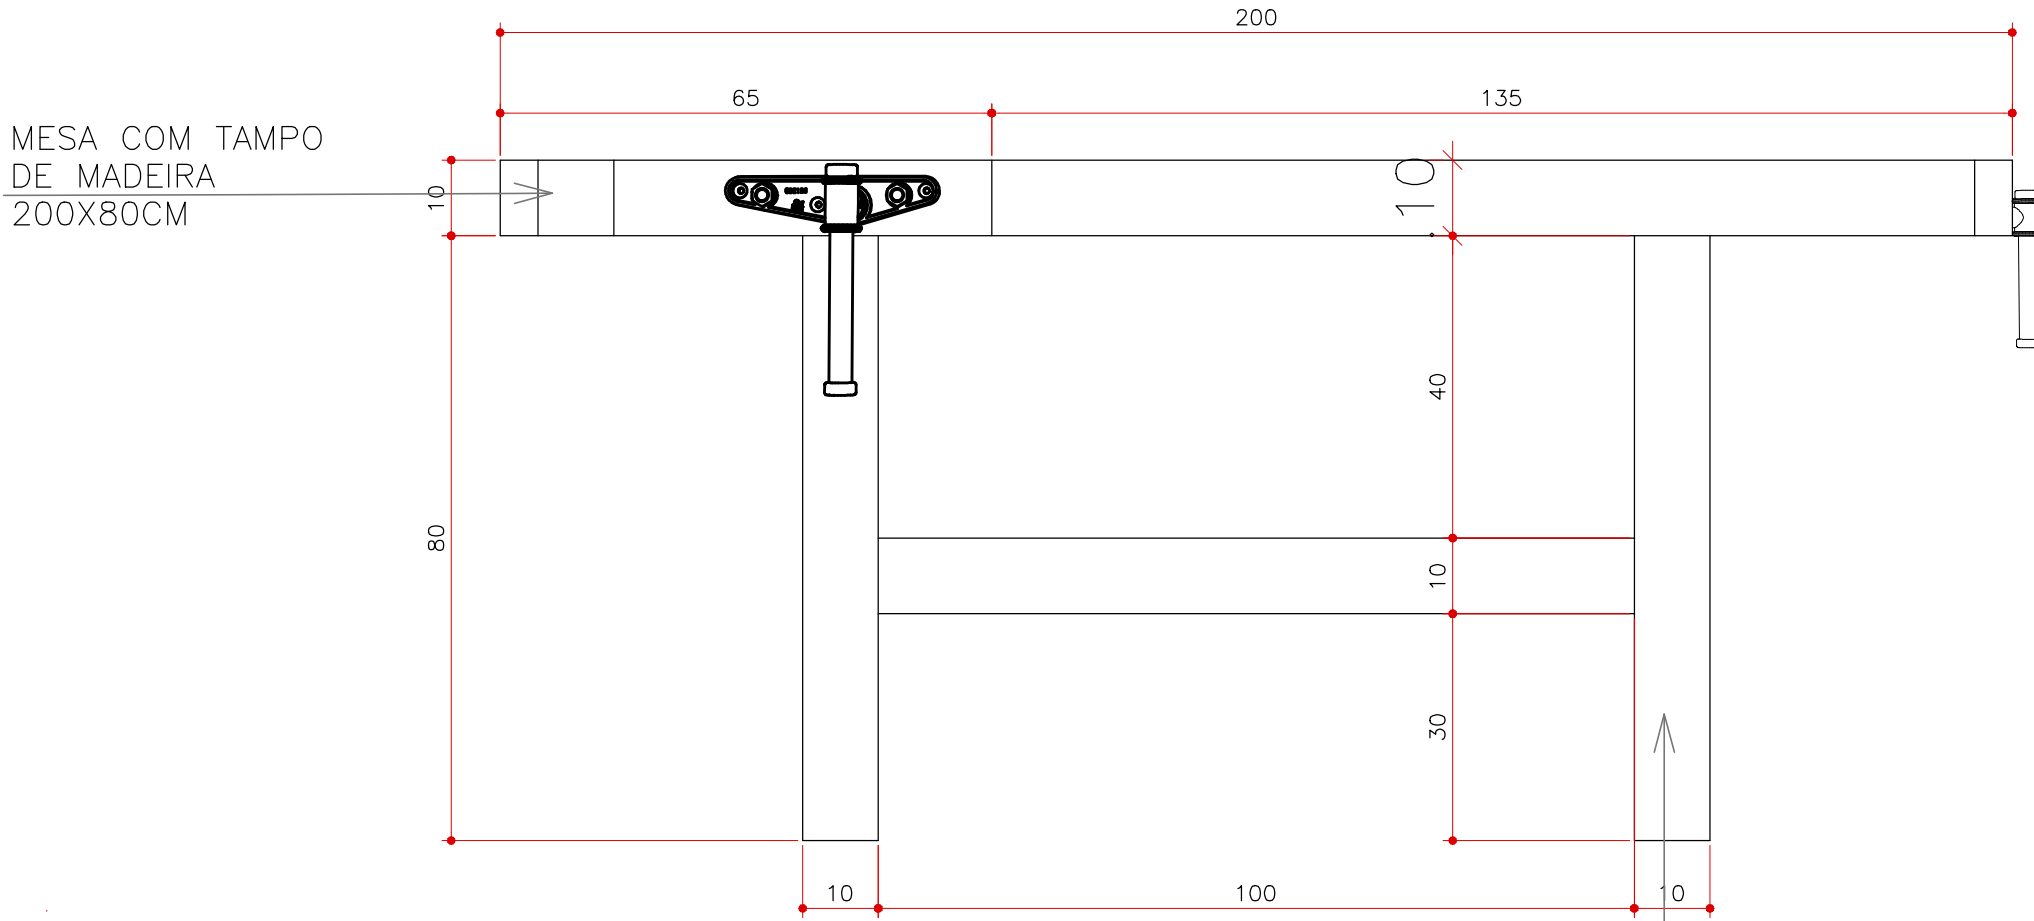

VISTA FRONTAL

ESTRUTURA DE FERRO
ESPESSURA 10CM

DET. 7
ESCALA 1:10 (MEDIDAS EM CM)

INSTITUIÇÃO		CENTRO UNIVERSITÁRIO DE LAVRAS	
CURSO	ARQUITETURA E URBANISMO	PERÍODO	10
DISCIPLINA	TRABALHO DE CONCLUSÃO DE CURSO	PROF.	MA. BRUNA R. F. PEREIRA
ALUNO	ANNA CLÁUDIA ALVARENGA CARDOSO	MATRICULA	0012074
ASSUNTO	VISTA 4 E DET. 7		
ESCALA	1/50 E 1/10	DATA	11/2022