

TRABALHO DE CONCLUSÃO DE CURSO

(RE)EXISTÊNCIA

CENTRO DE ACOLHIMENTO À MULHER VITÍMA DE VIOLÊNCIA



POR: ANA CAROLINA COSTA MESQUITA
ORIENTADORA: AMANDA BURGARELLI

Marido mutila a mulher

Críme doentio faz homem contratar PM para jogar ácido na companheira

Charlton, 34 anos, casado há 10 anos, foi acusado de mutilar a esposa com ácido. O crime ocorreu em São Paulo, no bairro de Vila Rica, em 14 de maio. Segundo o delegado responsável pelo caso, o homem contratou um policial militar para jogar ácido na esposa. A vítima sofreu graves queimaduras e está em estado crítico. O homem foi preso em flagrante e acusado de homicídio e lesão corporal grave.



Feminicídios aumentam em Estado, mas diminuem em F

Vinícius LOPES redacao@dhoje.com.br

A violência contra a mulher não para de crescer e dados da Secretaria de Segurança Pública (SSP) refletem isso. De janeiro a novembro de 2019, 154 feminicídios foram registrados. O número é recorde no Estado de São Paulo. Em Rio Preto, no mesmo período, foram cinco registros. Para o estado, esse é o maior número de ocorrências desde 2015, quando entrou em vigor a validade homicídio violência de e/ou menor idade à configuração de feminicídio. Se for



O número de assassinatos de mulheres é o maior no Estado de São Paulo desde o início do enquadramento deste crime de forma específica, em 2015

ALTO A FEMINICÍDIOS

ALTO A FEMINICÍDIOS

ALTO A FEMINICÍDIOS

ALTO A FEMINICÍDIOS

Homem é preso na Beira-Mar por agredir sua mulher

Policiais da Delegacia Especial da Mulher, com base em informações encaminhadas ao Disque-Denúncia [3223-5800 - capital e 0300-313-5800 - interior], realizaram a prisão de Weder dos Anjos Santana, conhecido como "Edinho", de 25 anos, residente na Rua Newton Belo, nº 19, Bairro Bom Jesus. Ele foi preso em cumprimento de uma ordem de prisão.

Nelson Melo de Moraes Rego, da Vara Especial de Violência Doméstica e Familiar contra a Mulher. De acordo com informações, a companheira do acusado vinha sofrendo agressões há algum tempo. Em novembro do ano passado, a vítima foi eletrocutada com uma arma de choque de defesa pessoal, além de ter sido lesionada com tapanes.

O caso foi registrado no banco de dados do Disque-Denúncia e um mandado de prisão preventiva foi expedido pela Vara de Violência Doméstica. O acusado foi preso quando circulava na Avenida Beira-Mar. Após receber voz de prisão, ele foi conduzido à sede da Delegacia Especial da Mulher onde foram realizados todos os procedimentos legais.

Brasil registra mais de 600 casos por dia de violência contra a mulher

Dançarina é assassinada dentro de casa na Po

The New York Times feminicídio

MORRE MULHER INCENDIADA POR EX

Violência e Gênero

capacitación en los Ministerios

THE RETREAT OF LEE

Es preocupante

re decir

tamás

capacitación en

los Ministerios

cos para que

distintos

AUMENTA O NÚMERO DE AGRESSÕES

Justiça concede uma medida protetiva a cada dois minutos

Mulher é morta a facadas dentro de casa em Santa Maria

CAPITÃO CONFESSOU O CRIME CORPO DE CAMILLA É ENCONTRADO

Feminicídio no Sul de Minas: ex-namorado mata jovem de 18 anos com 10 facadas

Violência física atormenta mulheres



Maria Leticia Fagundes, médica do Instituto Médico Legal do Paraná e à frente da ONG Mais Marias, afirma que a tortura psicológica não lidera a lista de violência contra as mulheres porque elas só se percebem vítimas depois da agressão física. É uma ação progressiva. Primeiro ocorrem as ofensas, depois as surras. A mulher só se dá conta do quanto foi torturada psicologicamente depois que foi fisicamente agredida - diz Maria Leticia. A vulnerabilidade nas ruas é maior para jovens de 15 e 29 anos, quando as ocorrências em vias públicas representam de 20% a 24% do total. Mas, mesmo assim, os crimes cometidos por agressores desconhecidos não passam de 10% do total. Enquanto a violência contra meninas de até 14 anos parte principalmente de pais e mães, no caso de mulheres de 15 a 29 anos, o maior número de agressores são parceiros íntimos. O fim do relacionamento é um momento de risco.

Dia Internacional da Mulher
Violência atingiu uma em cada três brasileiras no ano passado, diz Datafolha

País tem dez mulheres assassinadas por dia

PROBLEMÁTICA

MOMENTO DE
VULNERABILIDADE

AUSENCIA DE
ACOMPANHAMENTO
ADEQUADO

ATENDIMENTO NA
DELEGACIA É LIMITADO

CARÊNCIA DE ABRIGO
TEMPORÁRIO

CONDIÇÕES
FINANCEIRAS

OBJETIVO

ATENDER E AUXILIAR

TOMAR PROVIDENCIAS

ASSEGURAR A
INTEGRIDADE

OFERECER ABRIGO
TEMPORÁRIO

REINSERÇÃO NA
SOCIEDADE

OFERTA DE ATIV.
SOCIOCULTURAIS

ACOMPANHAMENTO DE
QUALIDADE

LOCALIZAÇÃO



MINAS GERAIS



0 4.000

LAVRAS




TERRENO

0 10 20 50 100

JUSTIFICATIVA


EQUIPAMENTOS URBANOS

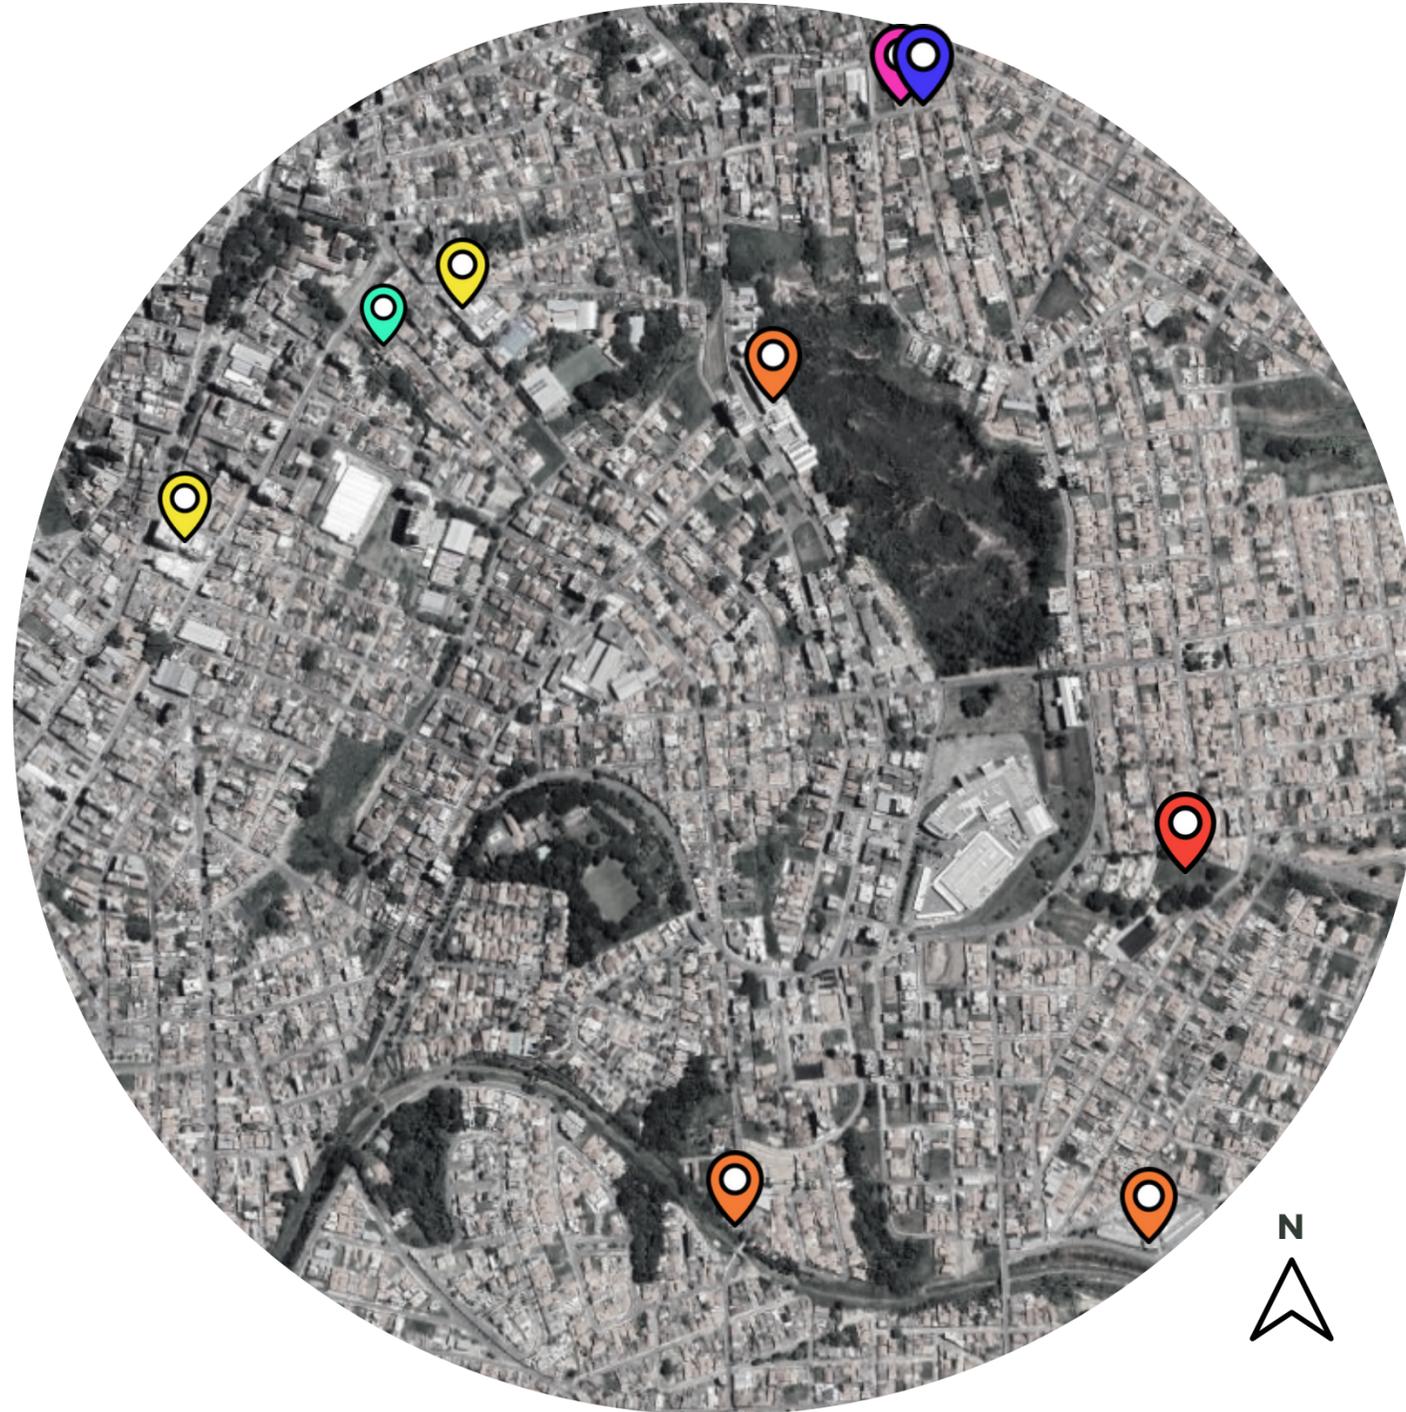

LEGENDA:

-  TERRENO
-  PSF
-  HOSPITAIS
-  DELEGACIA DA MULHER
-  ESCOLAS
-  CRAS

MAPA DE USO E OCUPAÇÃO

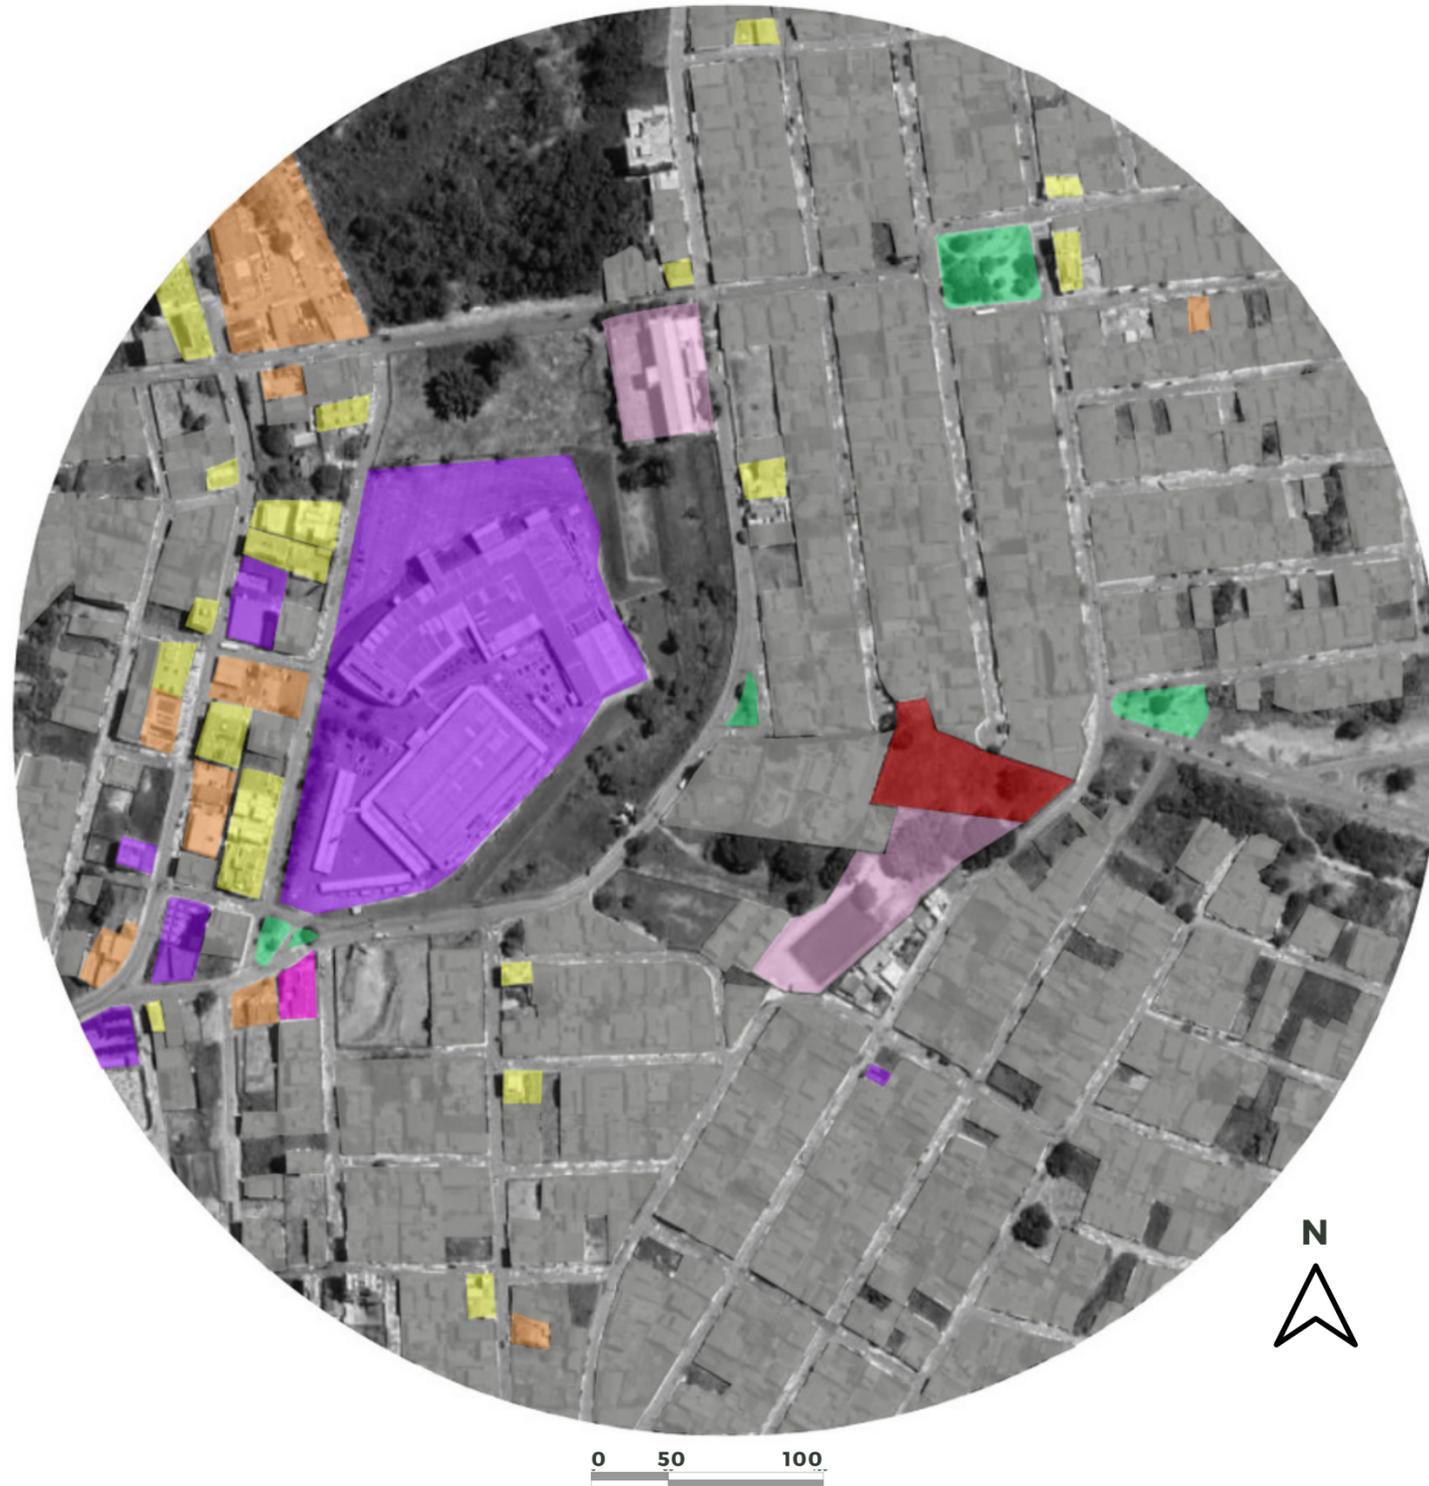

LEGENDA:

- TERRENO
- RESIDENCIAL
- ÁREA DE LAZER
- MISTO
- COMÉRCIO
- EDUCAÇÃO
- SERVIÇOS
- RELIGIOSO


MAPA DE HIERARQUIA VIÁRIA



LEGENDA:

-  VIAS COLETORAS
-  VIAS LOCAIS
-  VIAS ARTERIAIS
-  TERRENO

TOPOGRAFIA

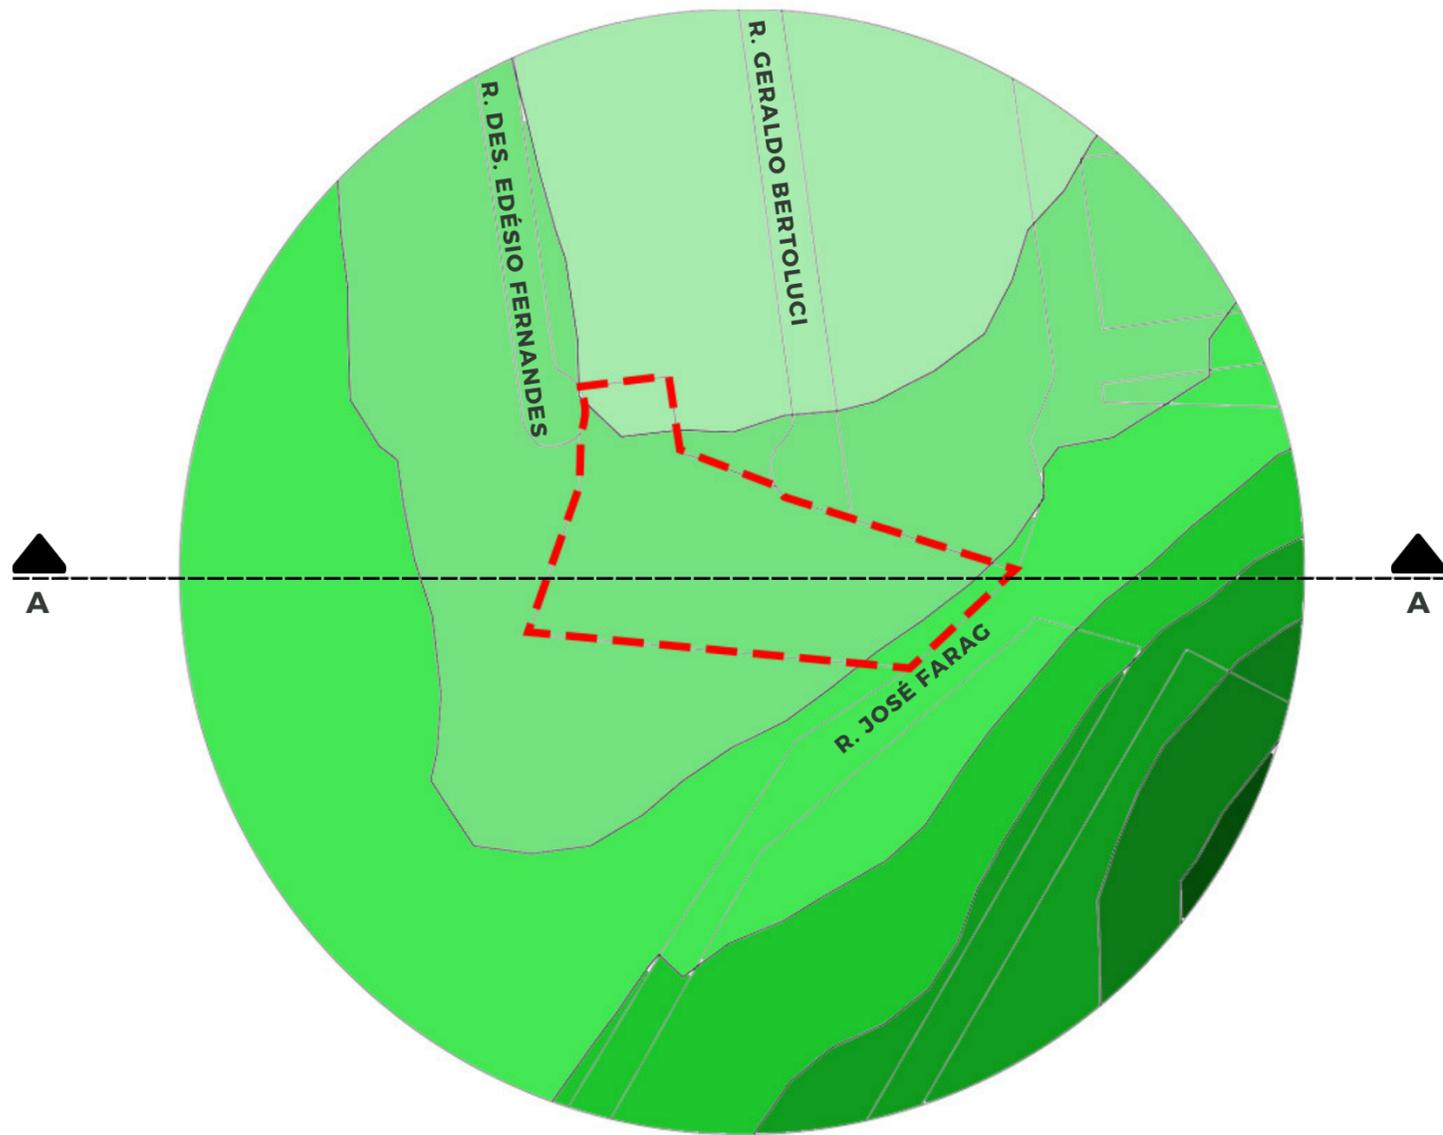

LEGENDA:

- TERRENO
- 900 M
- 905 M
- 910 M
- 915 M
- 920 M
- 925 M
- 930M




PERFIL DA ÁREA DEMARCADA NO CORTE AA




MAQUETE TOPOGRÁFICA



ESTUDO DE INSOLAÇÃO E VENTILAÇÃO

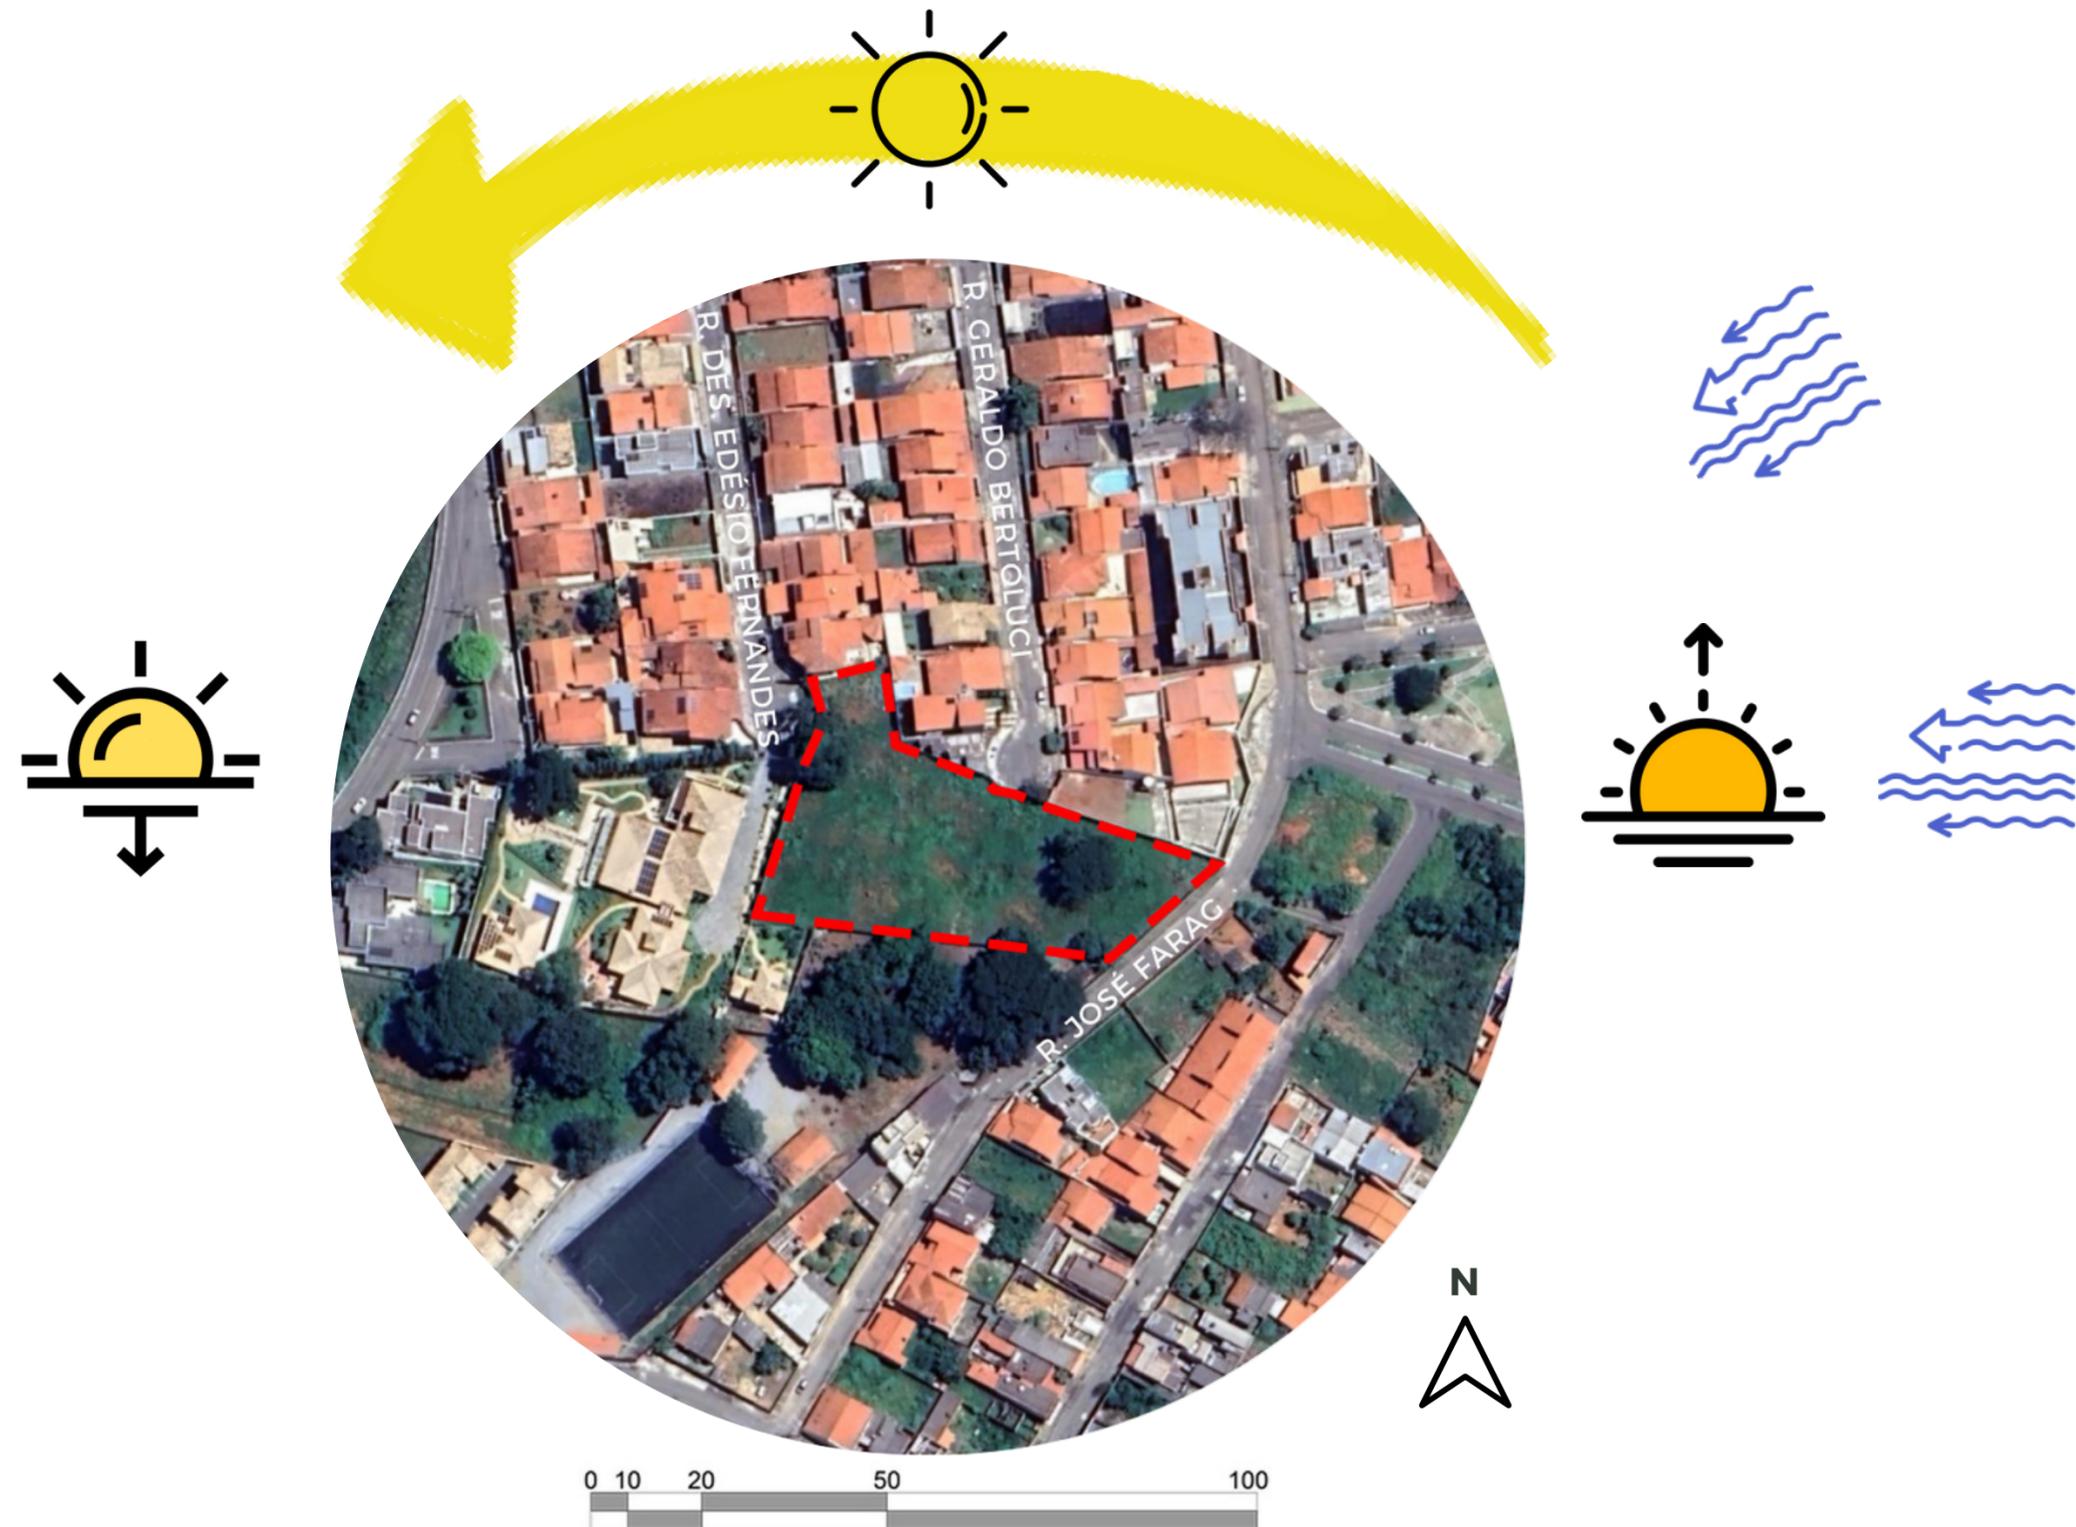

SOBRE O PROJETO

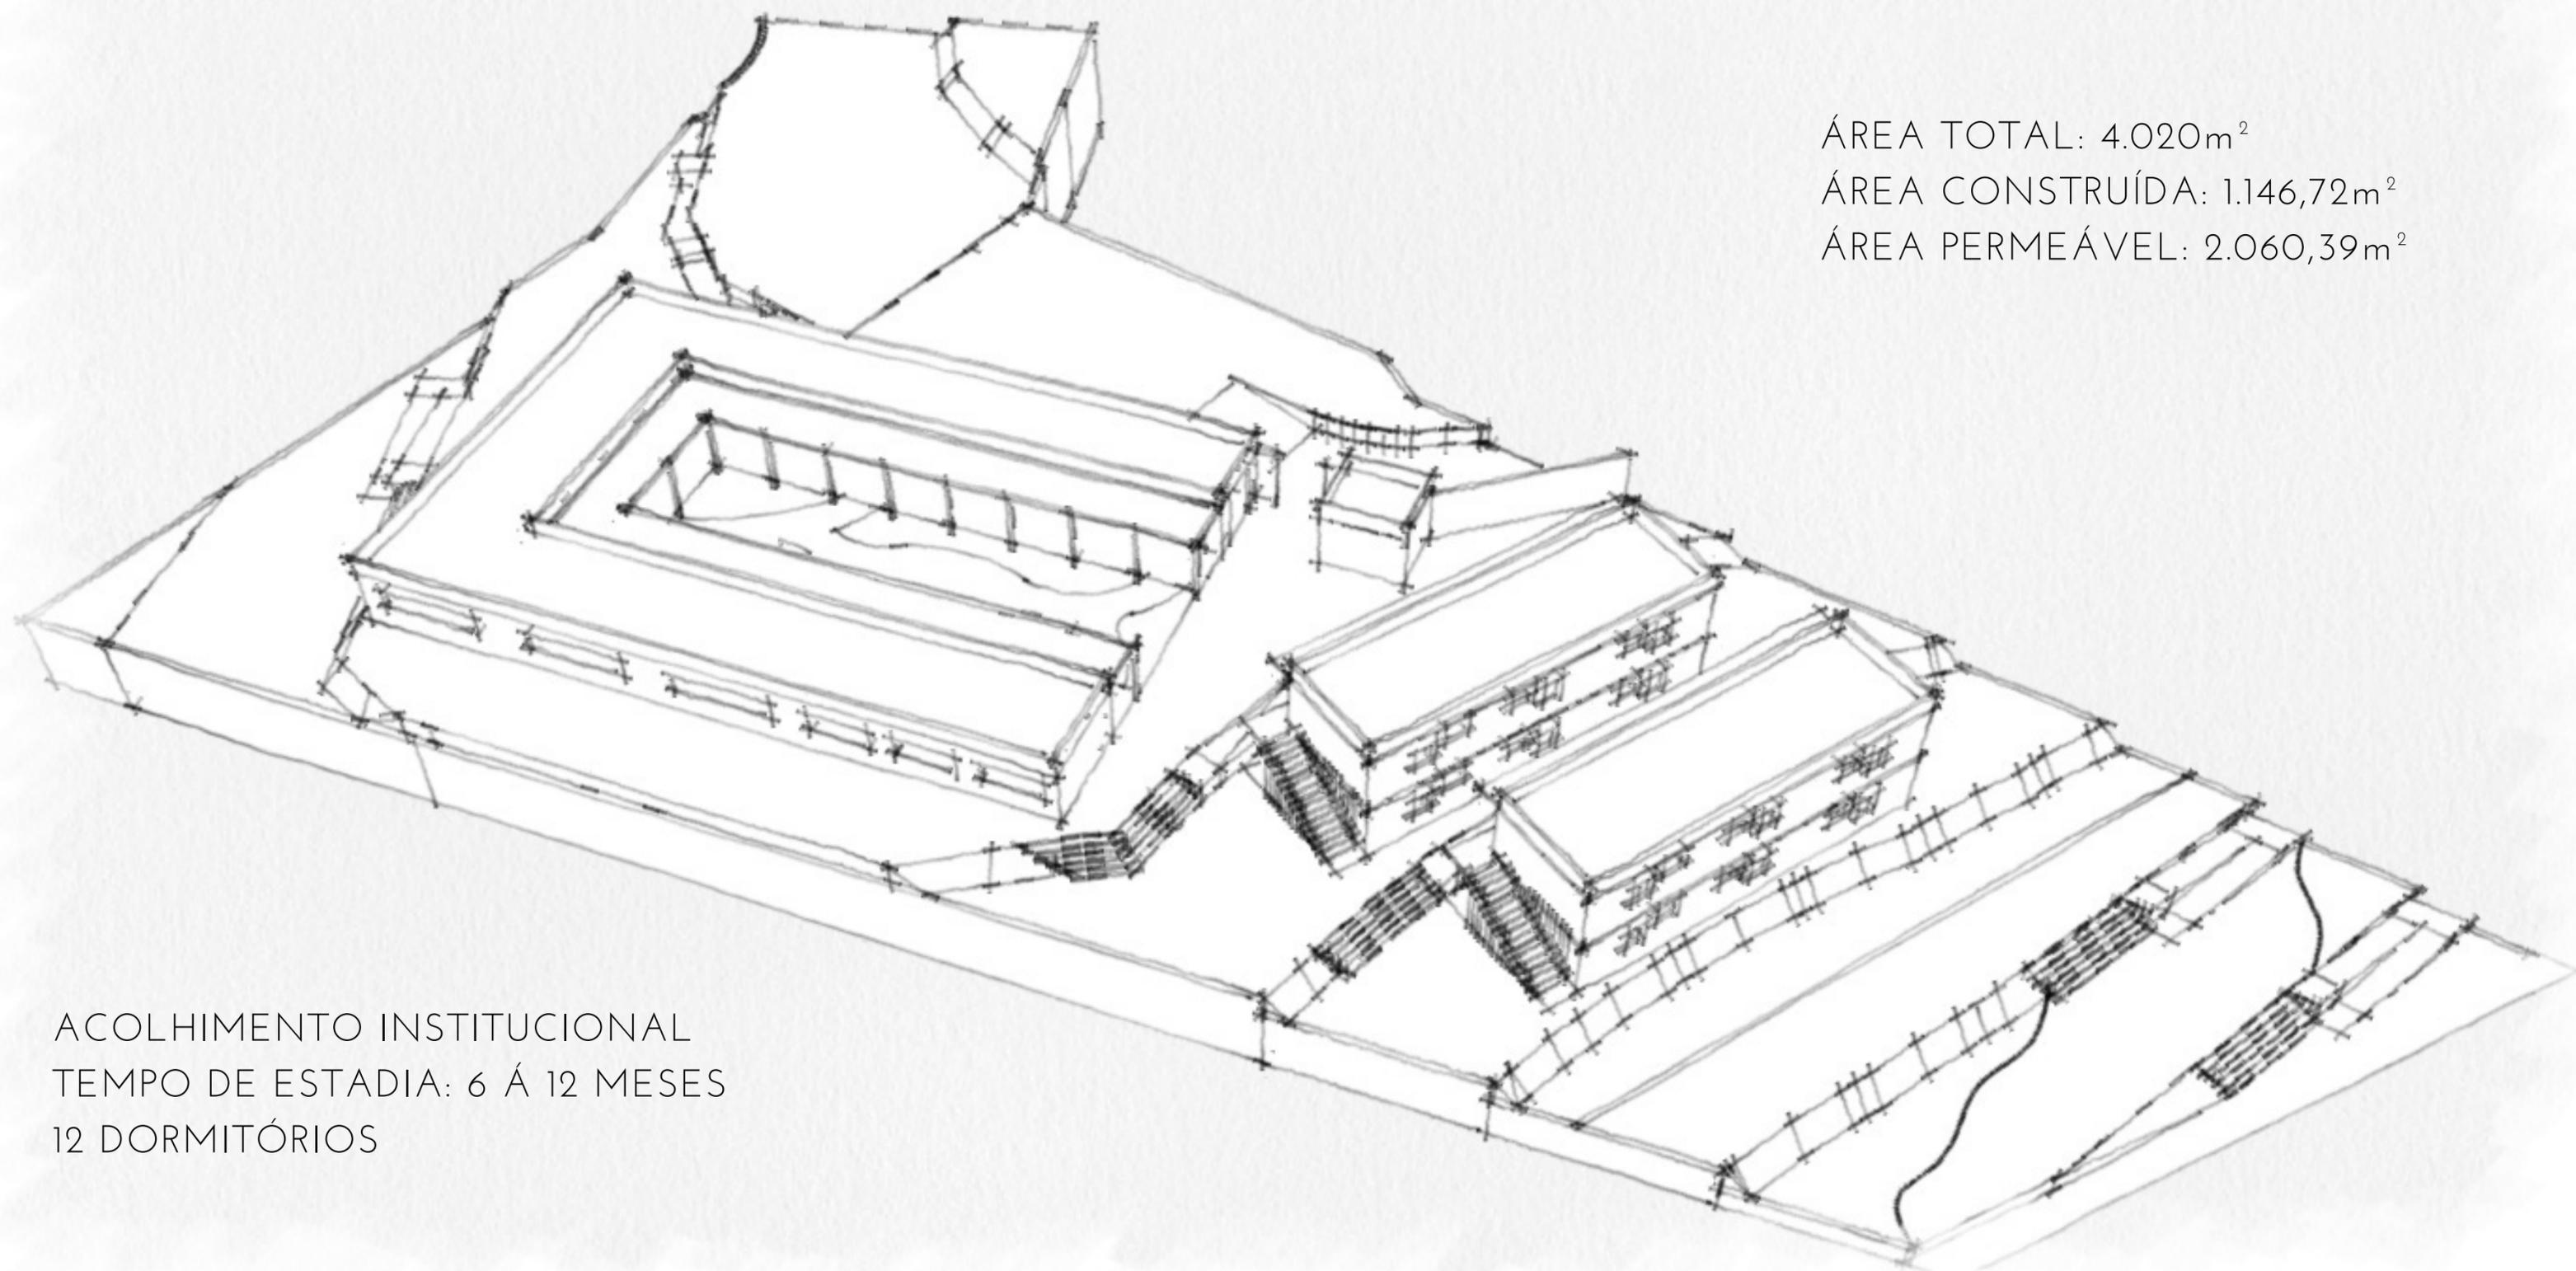

ÁREA TOTAL: 4.020m²

ÁREA CONSTRUÍDA: 1.146,72m²

ÁREA PERMEÁVEL: 2.060,39m²



ACOLHIMENTO INSTITUCIONAL
TEMPO DE ESTADIA: 6 Á 12 MESES
12 DORMITÓRIOS

CONCEITO



LINHA DA VIDA

PARTIDO

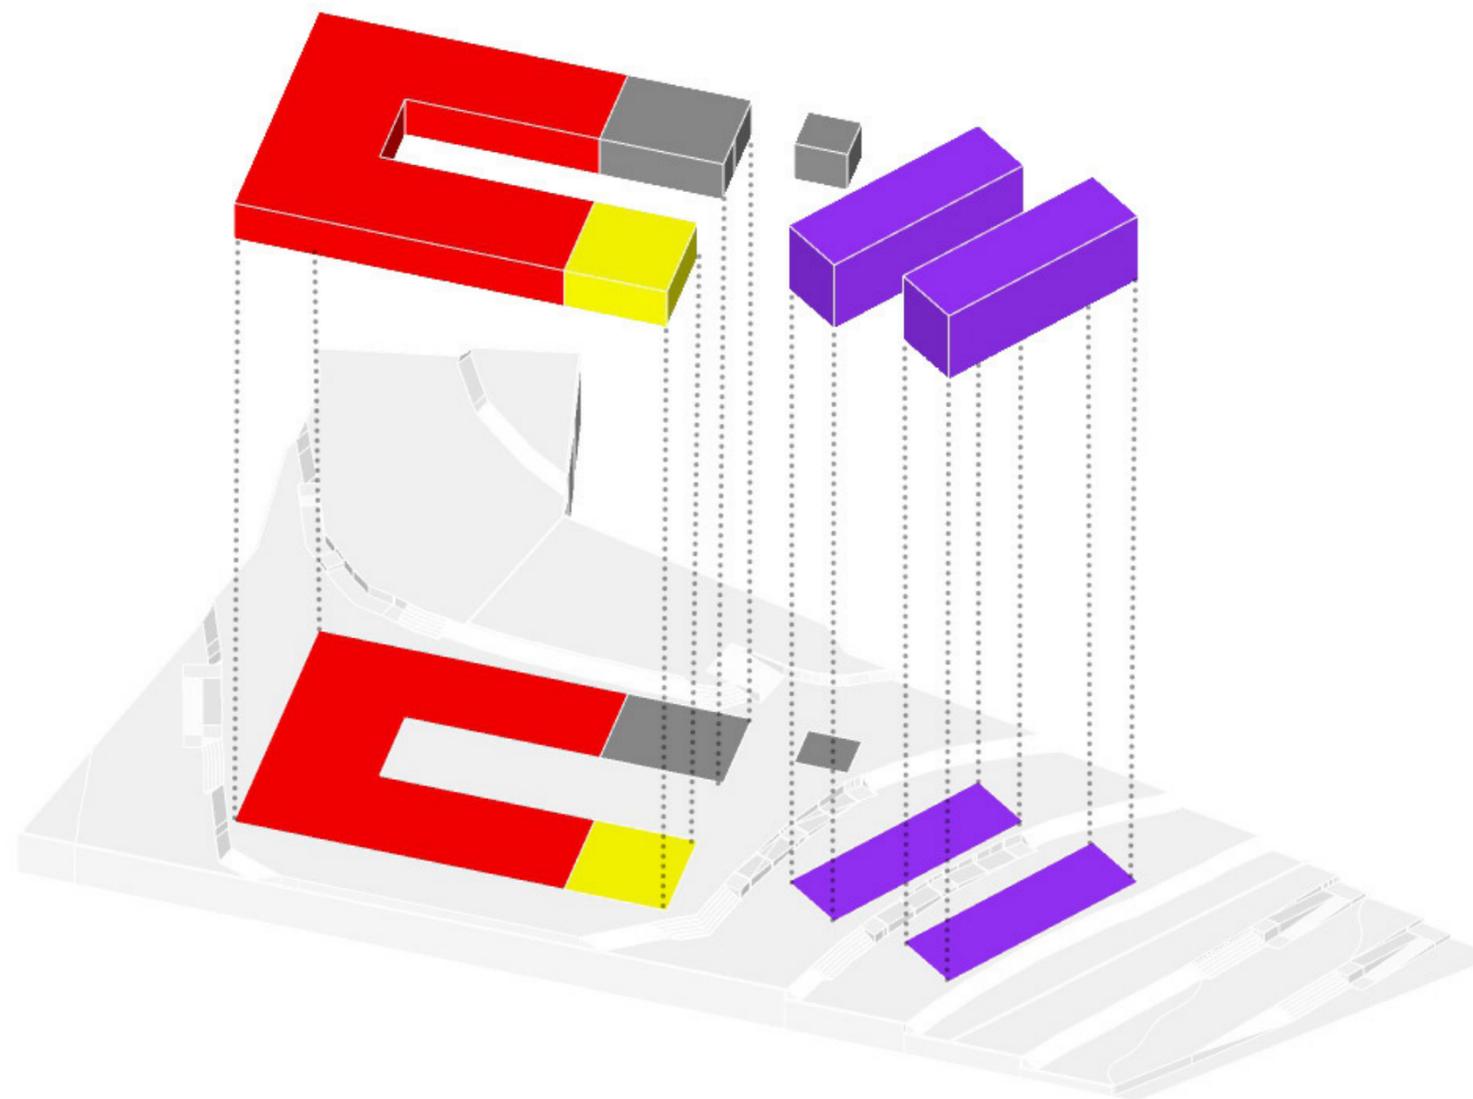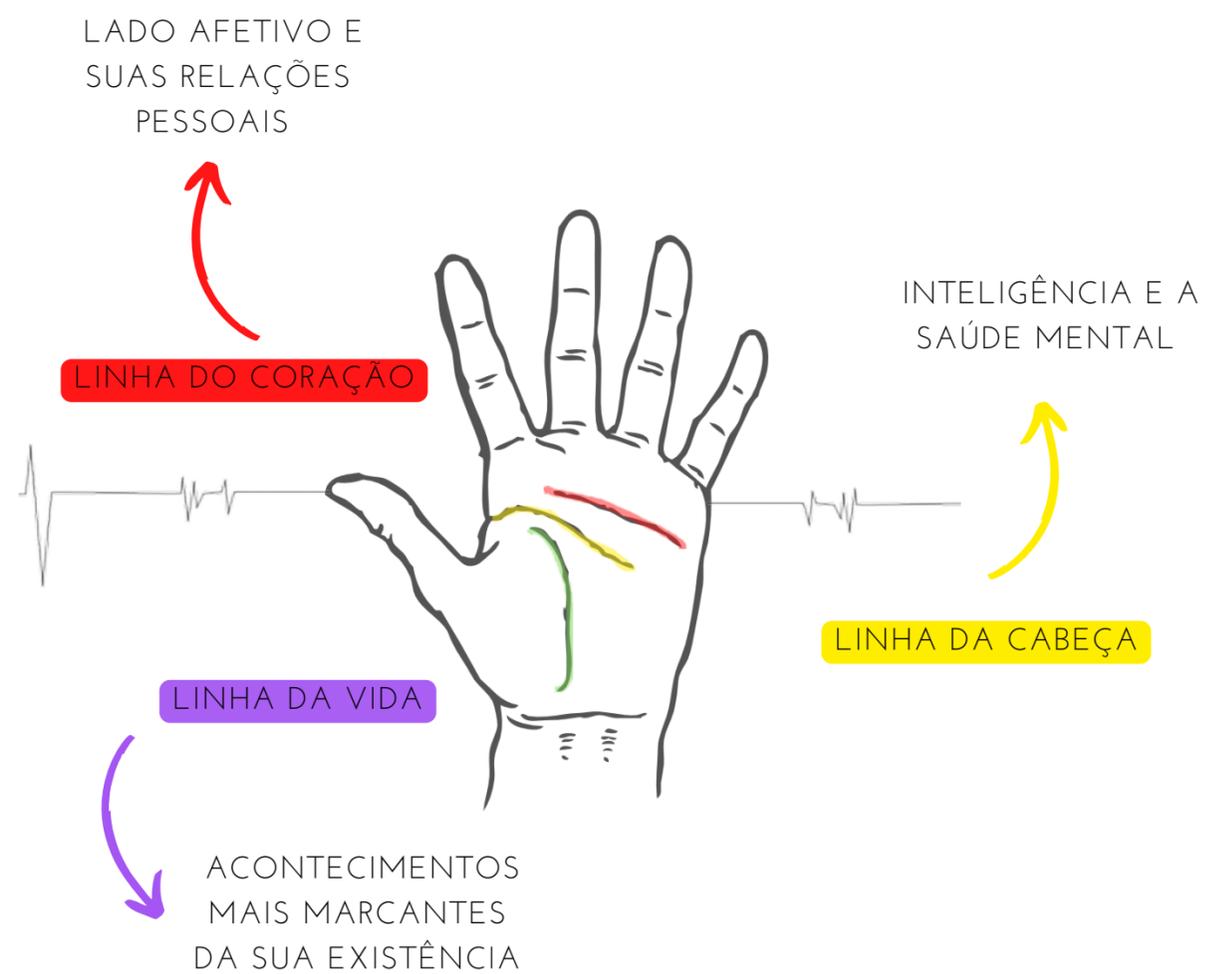

PROGRAMA DE NECESSIDADES

ÁREA SOCIAL

COZINHA
REFEITÓRIO
BANHEIRO MAS.
BANHEIRO FEM.
BANHEIRO PCD
SALA DE SOCIALIZAÇÃO
SALA DE ATIV.
SOCIOCULTURAIS
SALA DE OFÍCIOS
ÁREA DE CONVIVÊNCIA
PLAYGROUND
HORTA

ÁREA ADMINISTRATIVA

ADMINISTRAÇÃO
RECEPÇÃO
GUARITA
SALA DE REUNIÃO
ESTACIONAMENTO

ÁREA DOS DORMITÓRIOS


DORMITÓRIOS
BANHEIRO FEM.
BANHEIRO PCD

ÁREA CLÍNICA


CONSULTÓRIO MÉDICO
CONSULTÓRIO PSICOLÓGICO
ACOMPANHAMENTO SOCIAL

ÁREA SERVIÇO

LAVANDERIA
DML
LIXO

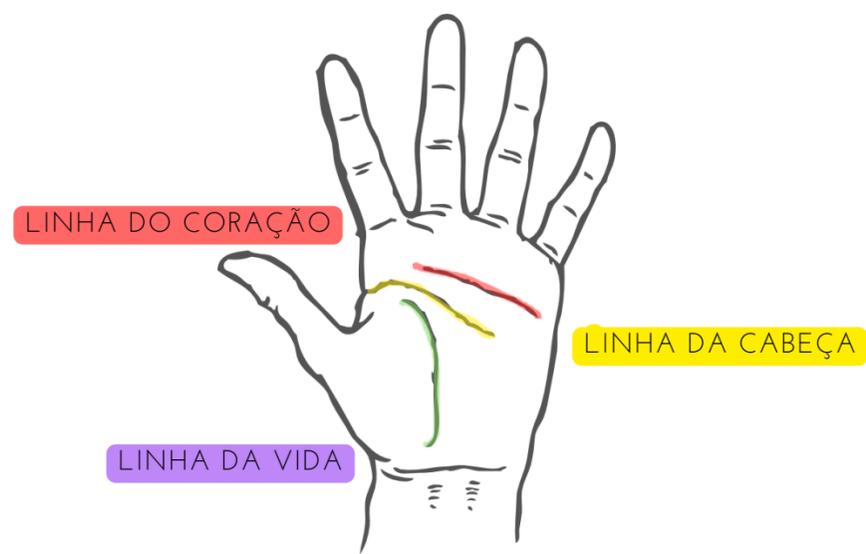


IMPLANTAÇÃO

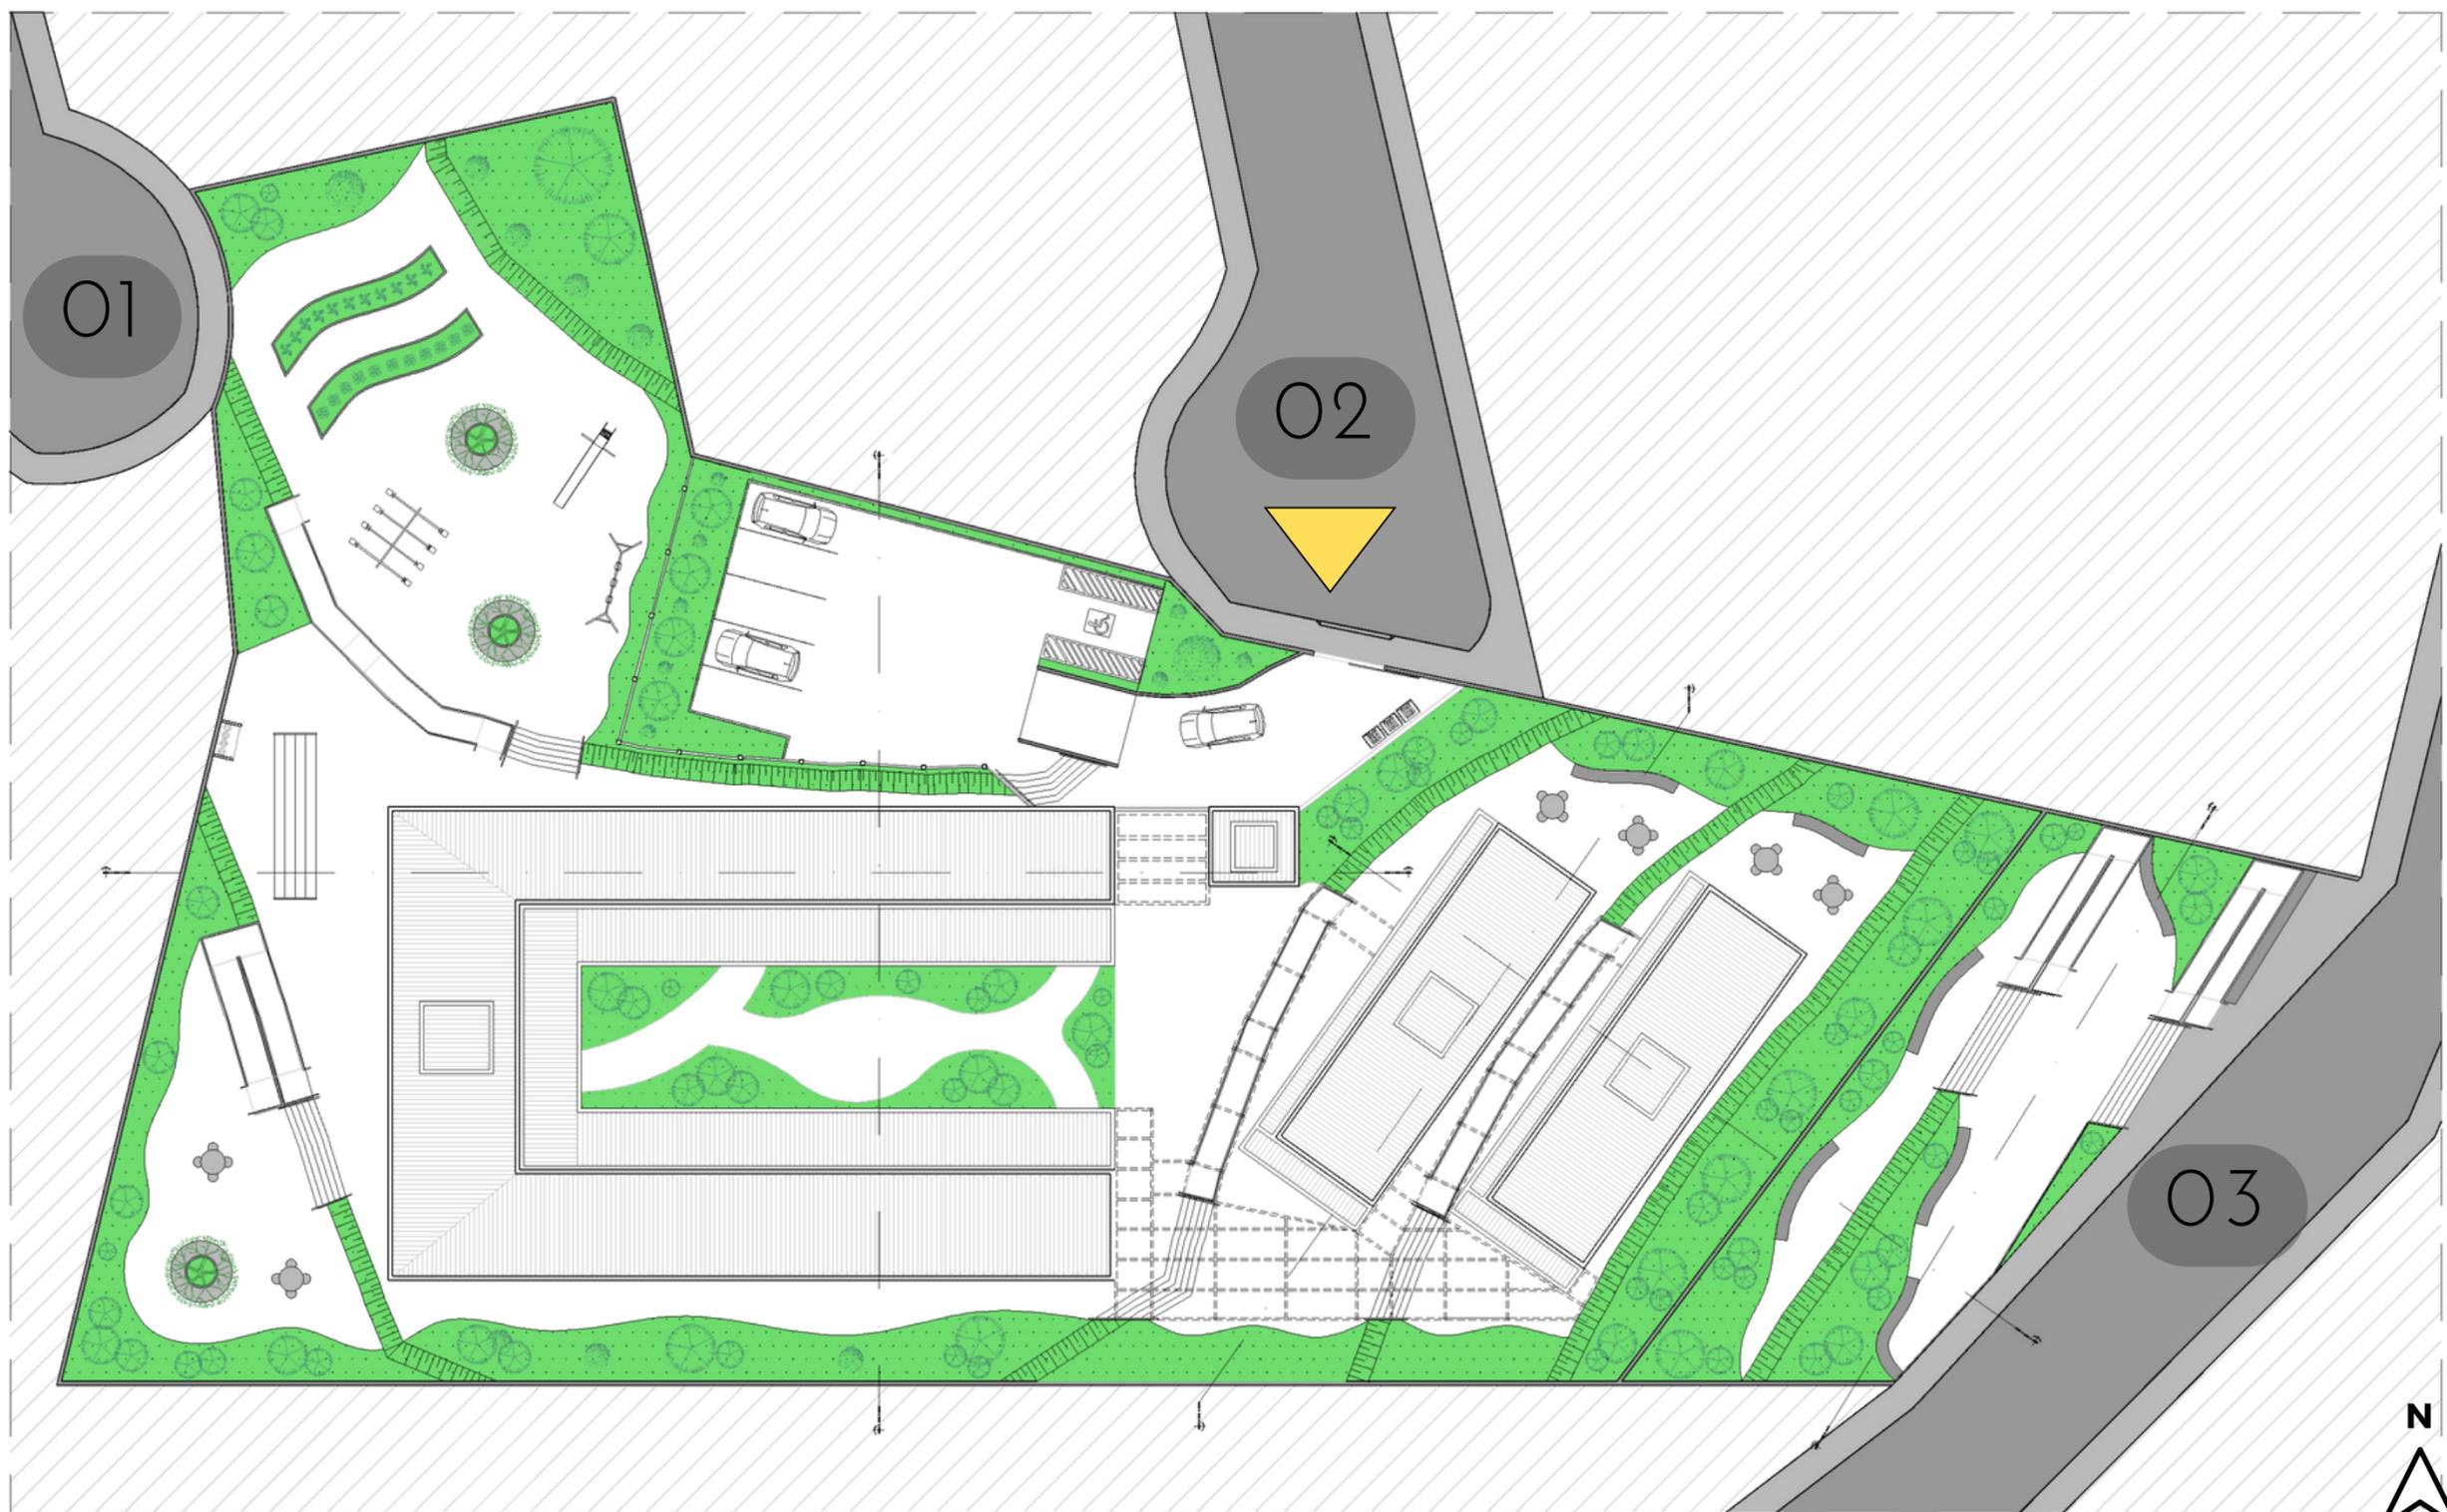

LEGENDA:

- 01 - RUA DESEMBARGADOR EDÉSIO FERNANDES
- 02 - RUA GERALDO BERTOLUCI
- 03 - RUA JOSÉ FARAG

▲ ACESSO PRINCIPAL

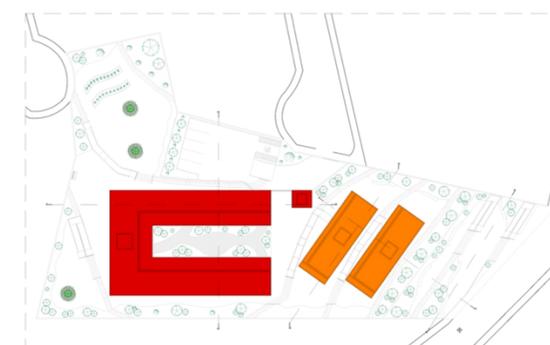

- ÁREA SOCIAL E ATENDIMENTO
- DORMITÓRIOS


PLANTA BAIXA TÉRREO



LEGENDA:

- 01 - ESTACIONAMENTO
- 02 - ÁREA SOCIAL E ATENDIMENTO
- 03 - DORMITÓRIOS
- 04 - PRACINHA
- 05 - PLAYGROUND E HORTA


AMPLIAÇÃO ÁREA SOCIAL E ATENDIMENTO

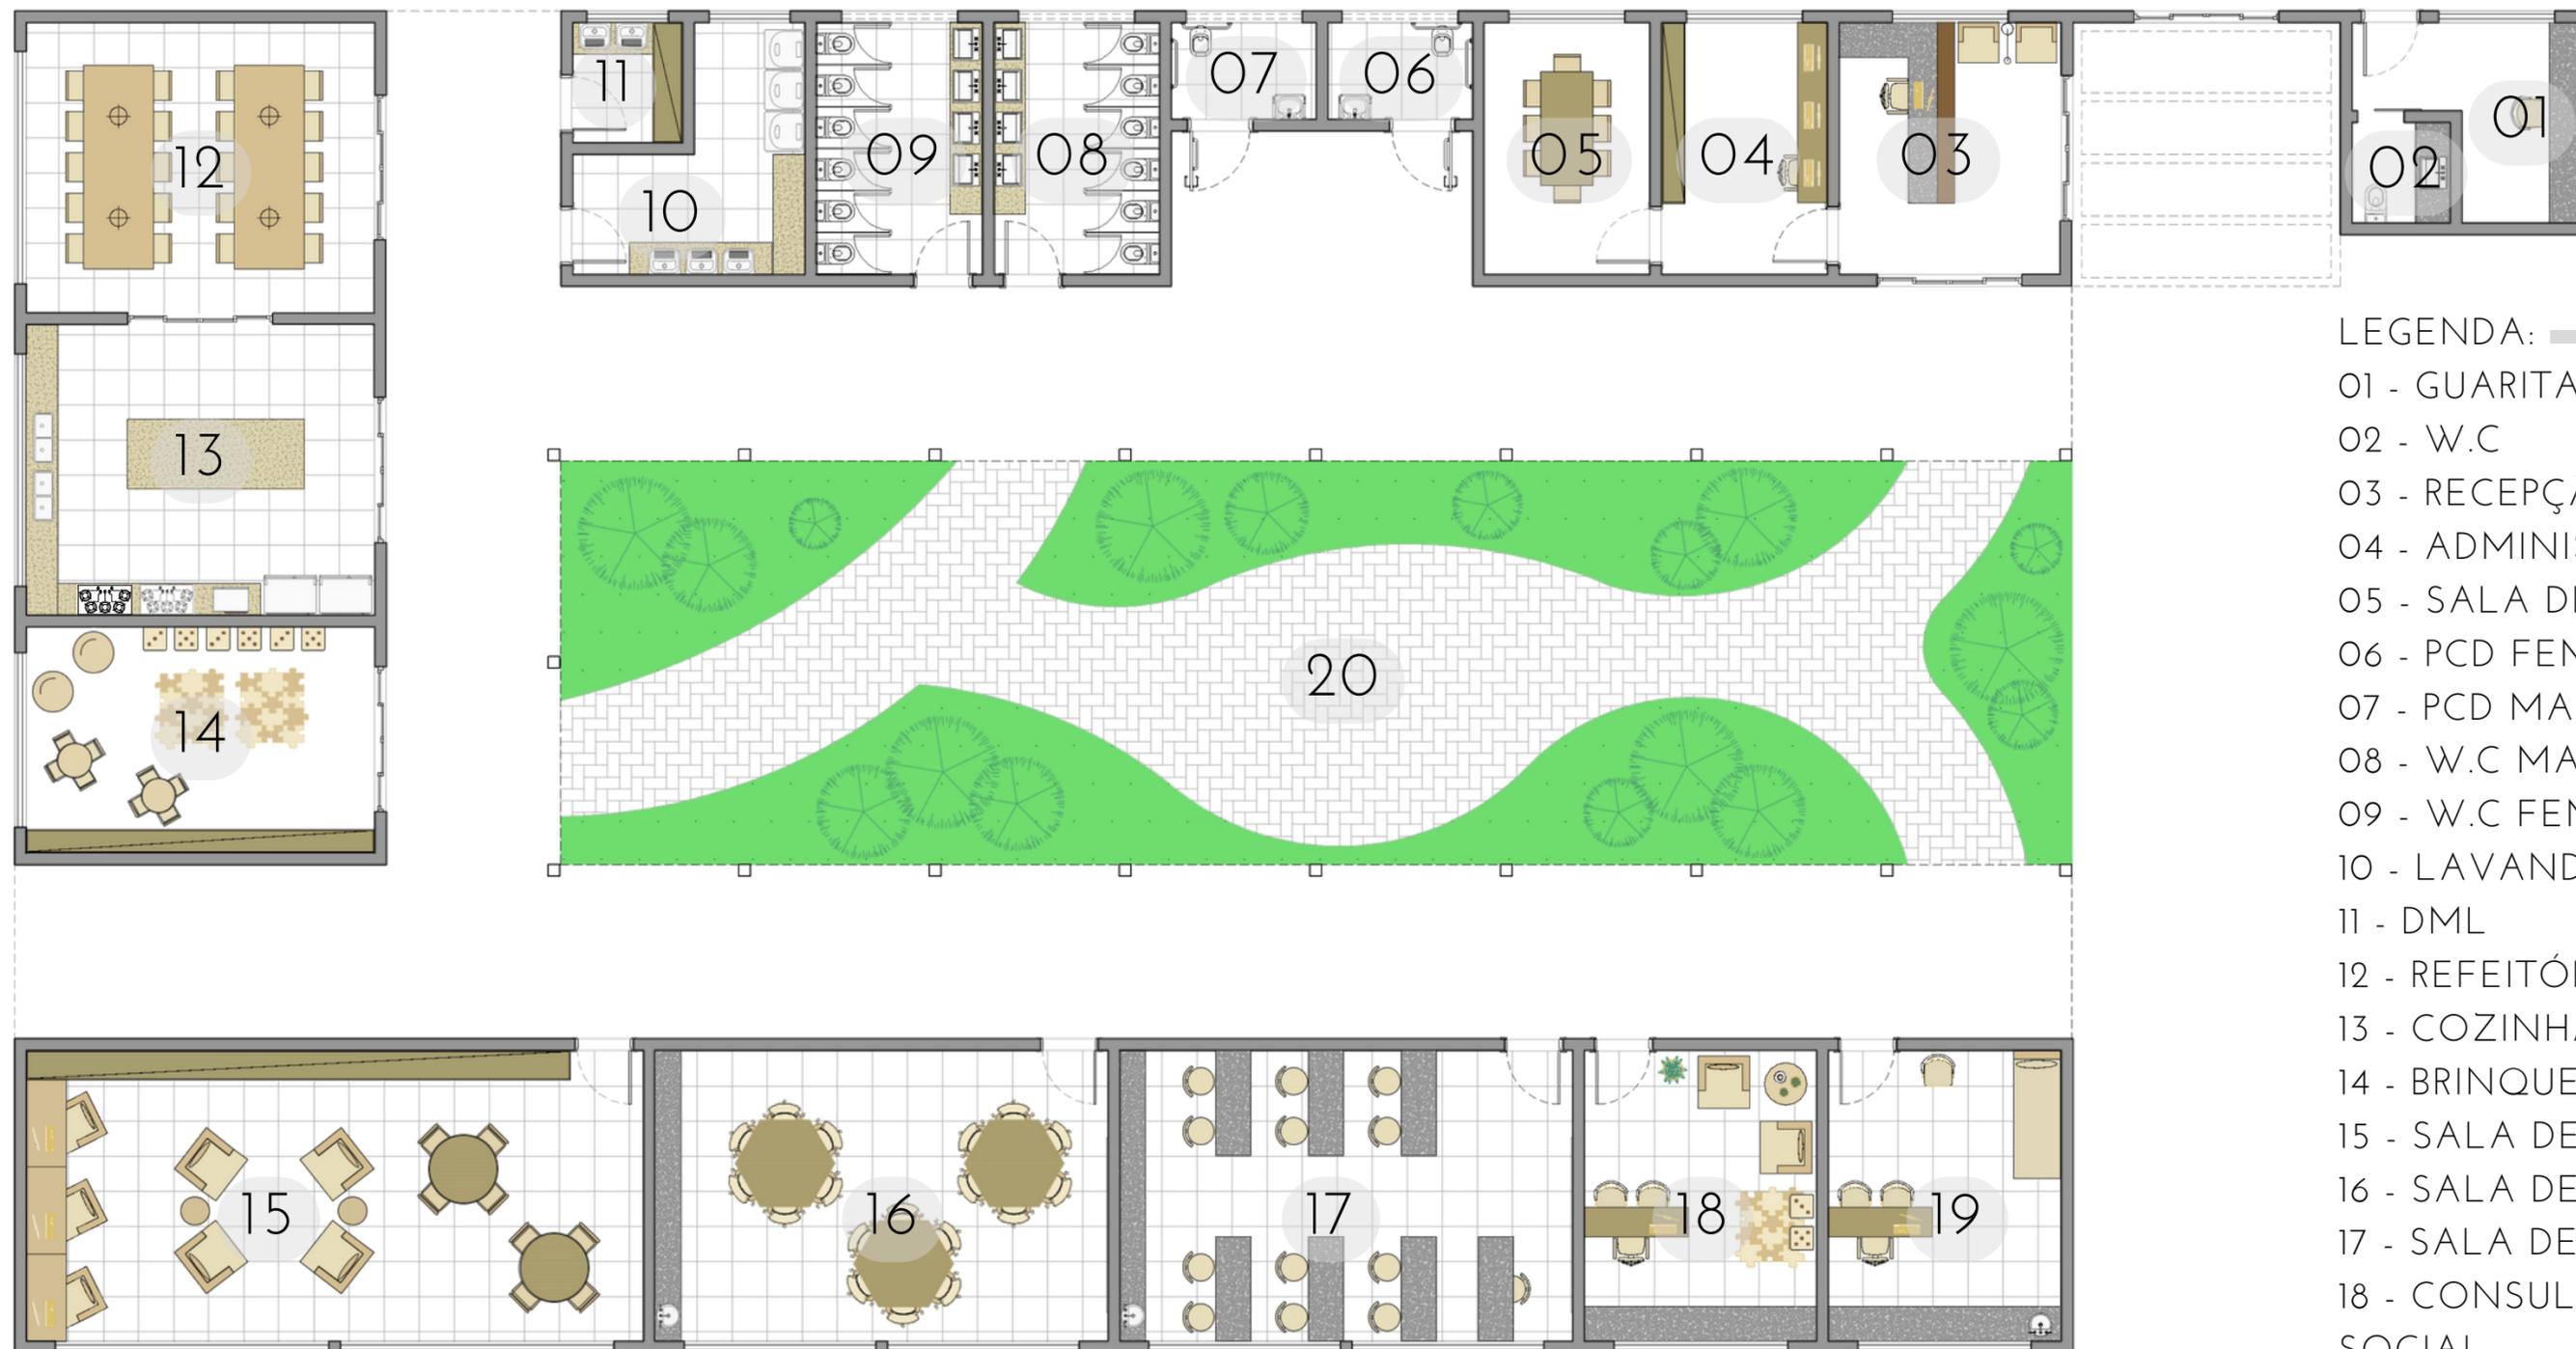

LEGENDA:


- 01 - GUARITA
- 02 - W.C
- 03 - RECEPÇÃO
- 04 - ADMINISTRAÇÃO
- 05 - SALA DE REUNIÃO
- 06 - PCD FEM.
- 07 - PCD MAS.
- 08 - W.C MASCULINO
- 09 - W.C FEMININO
- 10 - LAVANDERIA
- 11 - DML
- 12 - REFEITÓRIO
- 13 - COZINHA
- 14 - BRINQUEDOTECA
- 15 - SALA DE SOCIALIZAÇÃO
- 16 - SALA DE OFÍCIOS
- 17 - SALA DE ATIV. SOCIOCULTURAIS
- 18 - CONSULTÓRIO PSIC. E ACOMP. SOCIAL
- 19 - CONSULTÓRIO MÉDICO
- 20 - ÁREA DE CONVIVÊNCIA

AMPLIAÇÃO DORMITÓRIOS

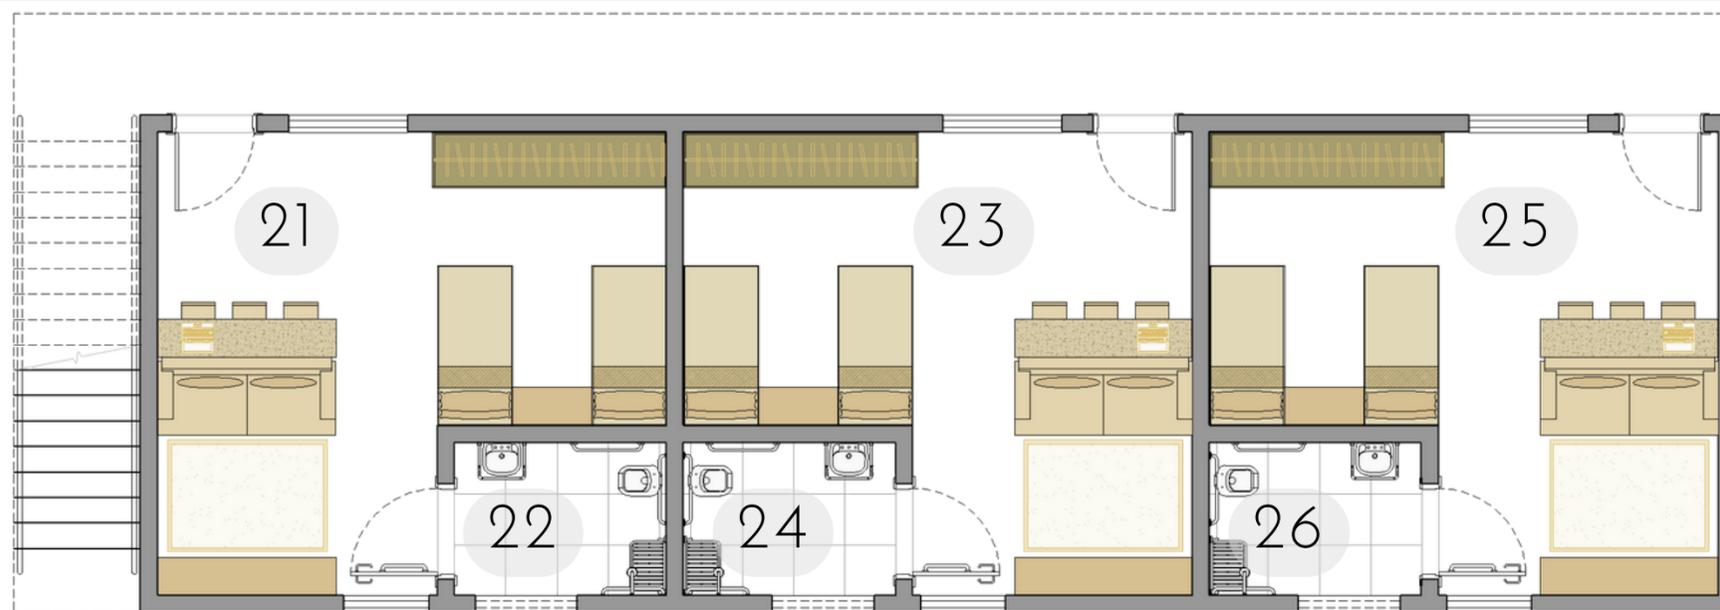

PAVIMENTO TIPO - DORMITÓRIO PCD


- | | |
|---------------|---------------|
| 21 - QUARTO 1 | 27 - QUARTO 4 |
| 22 - PCD | 28 - PCD |
| 23 - QUARTO 2 | 29 - QUARTO 5 |
| 24 - PCD | 30 - PCD |
| 25 - QUARTO 3 | 31 - QUARTO 6 |
| 26 - PCD | 32 - PCD |

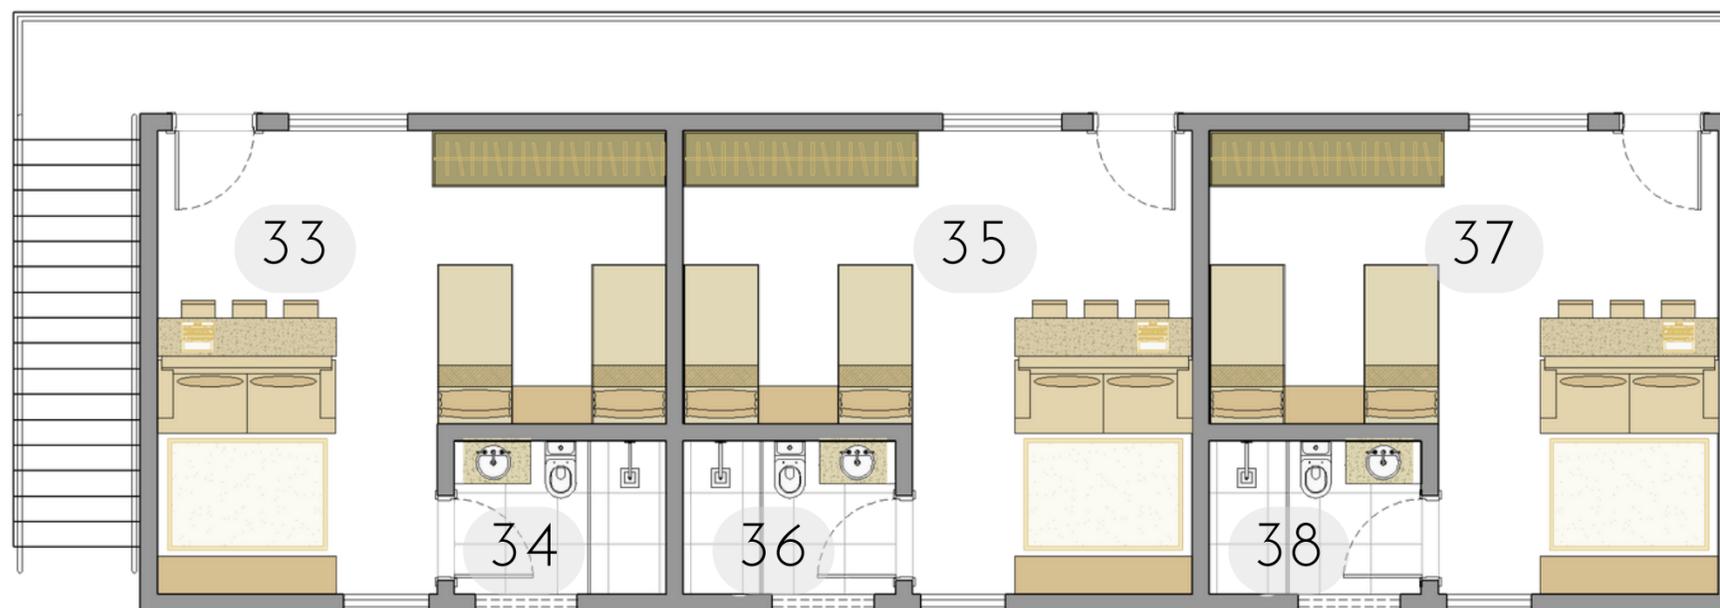



PAVIMENTO TIPO - DORMITÓRIO SIMPLES

- | | |
|---------------|----------------|
| 33 - QUARTO 7 | 39 - QUARTO 10 |
| 34 - W.C | 40 - W.C |
| 35 - QUARTO 8 | 41 - QUARTO 11 |
| 36 - W.C | 42 - W.C |
| 37 - QUARTO 9 | 43 - QUARTO 12 |
| 38 - W.C | 44 - W.C |

CORTE AA

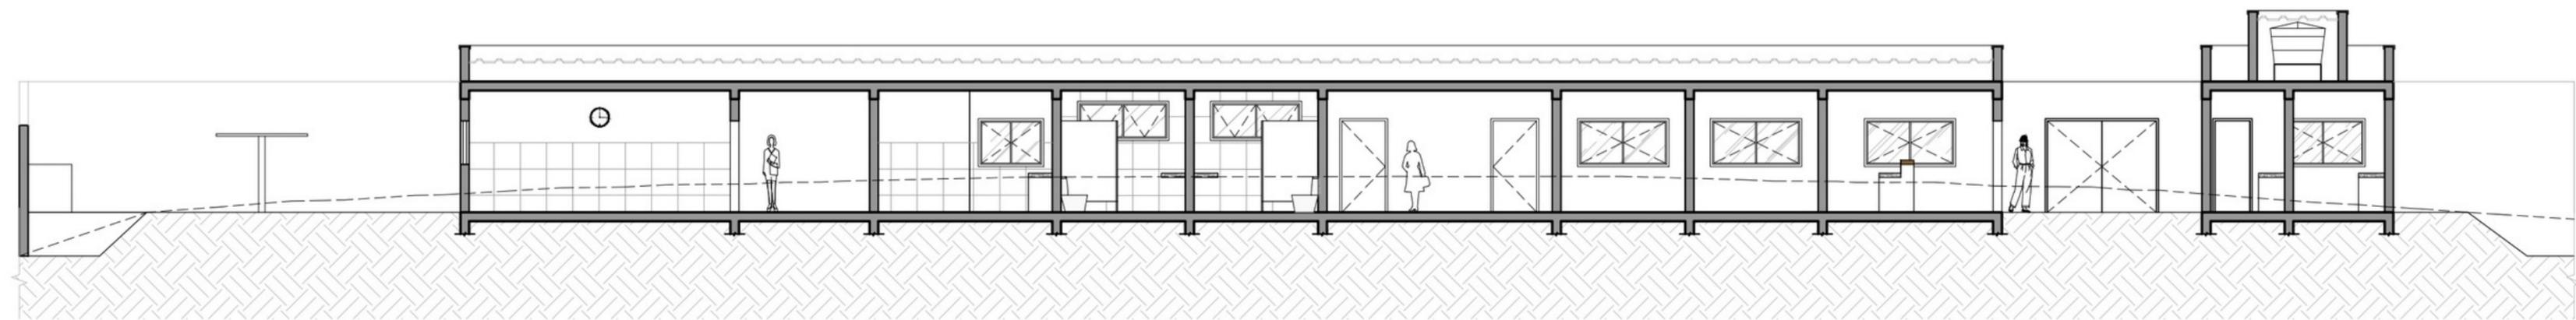


CORTE BB

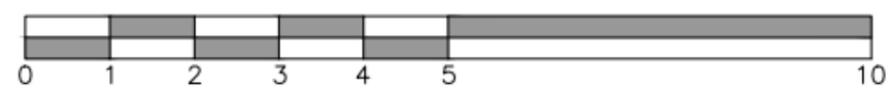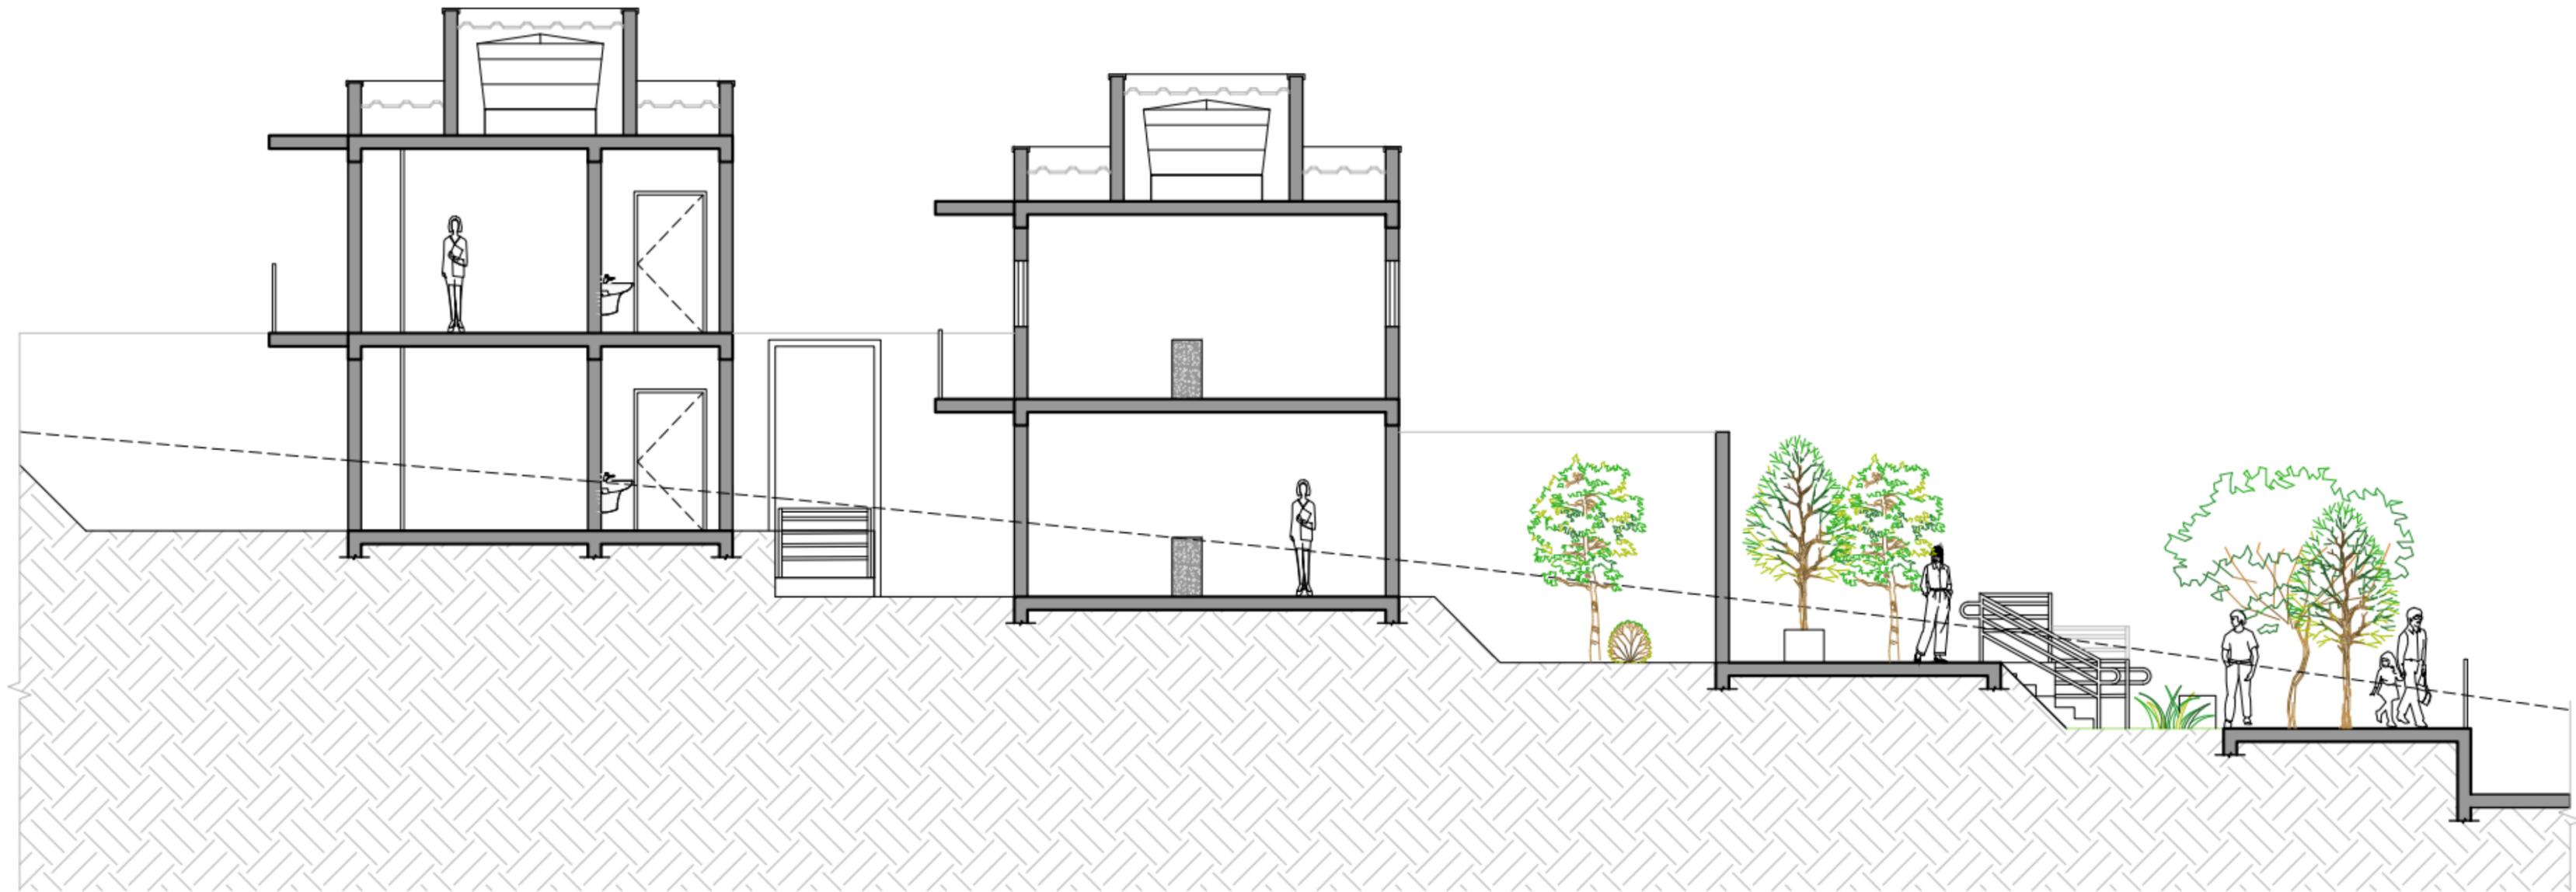


IMAGENS DO PROJETO







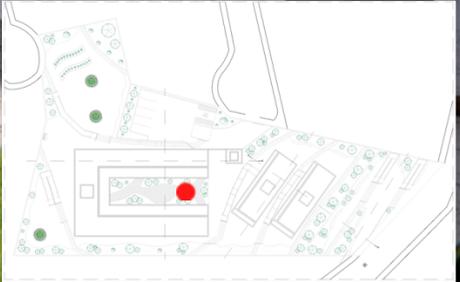


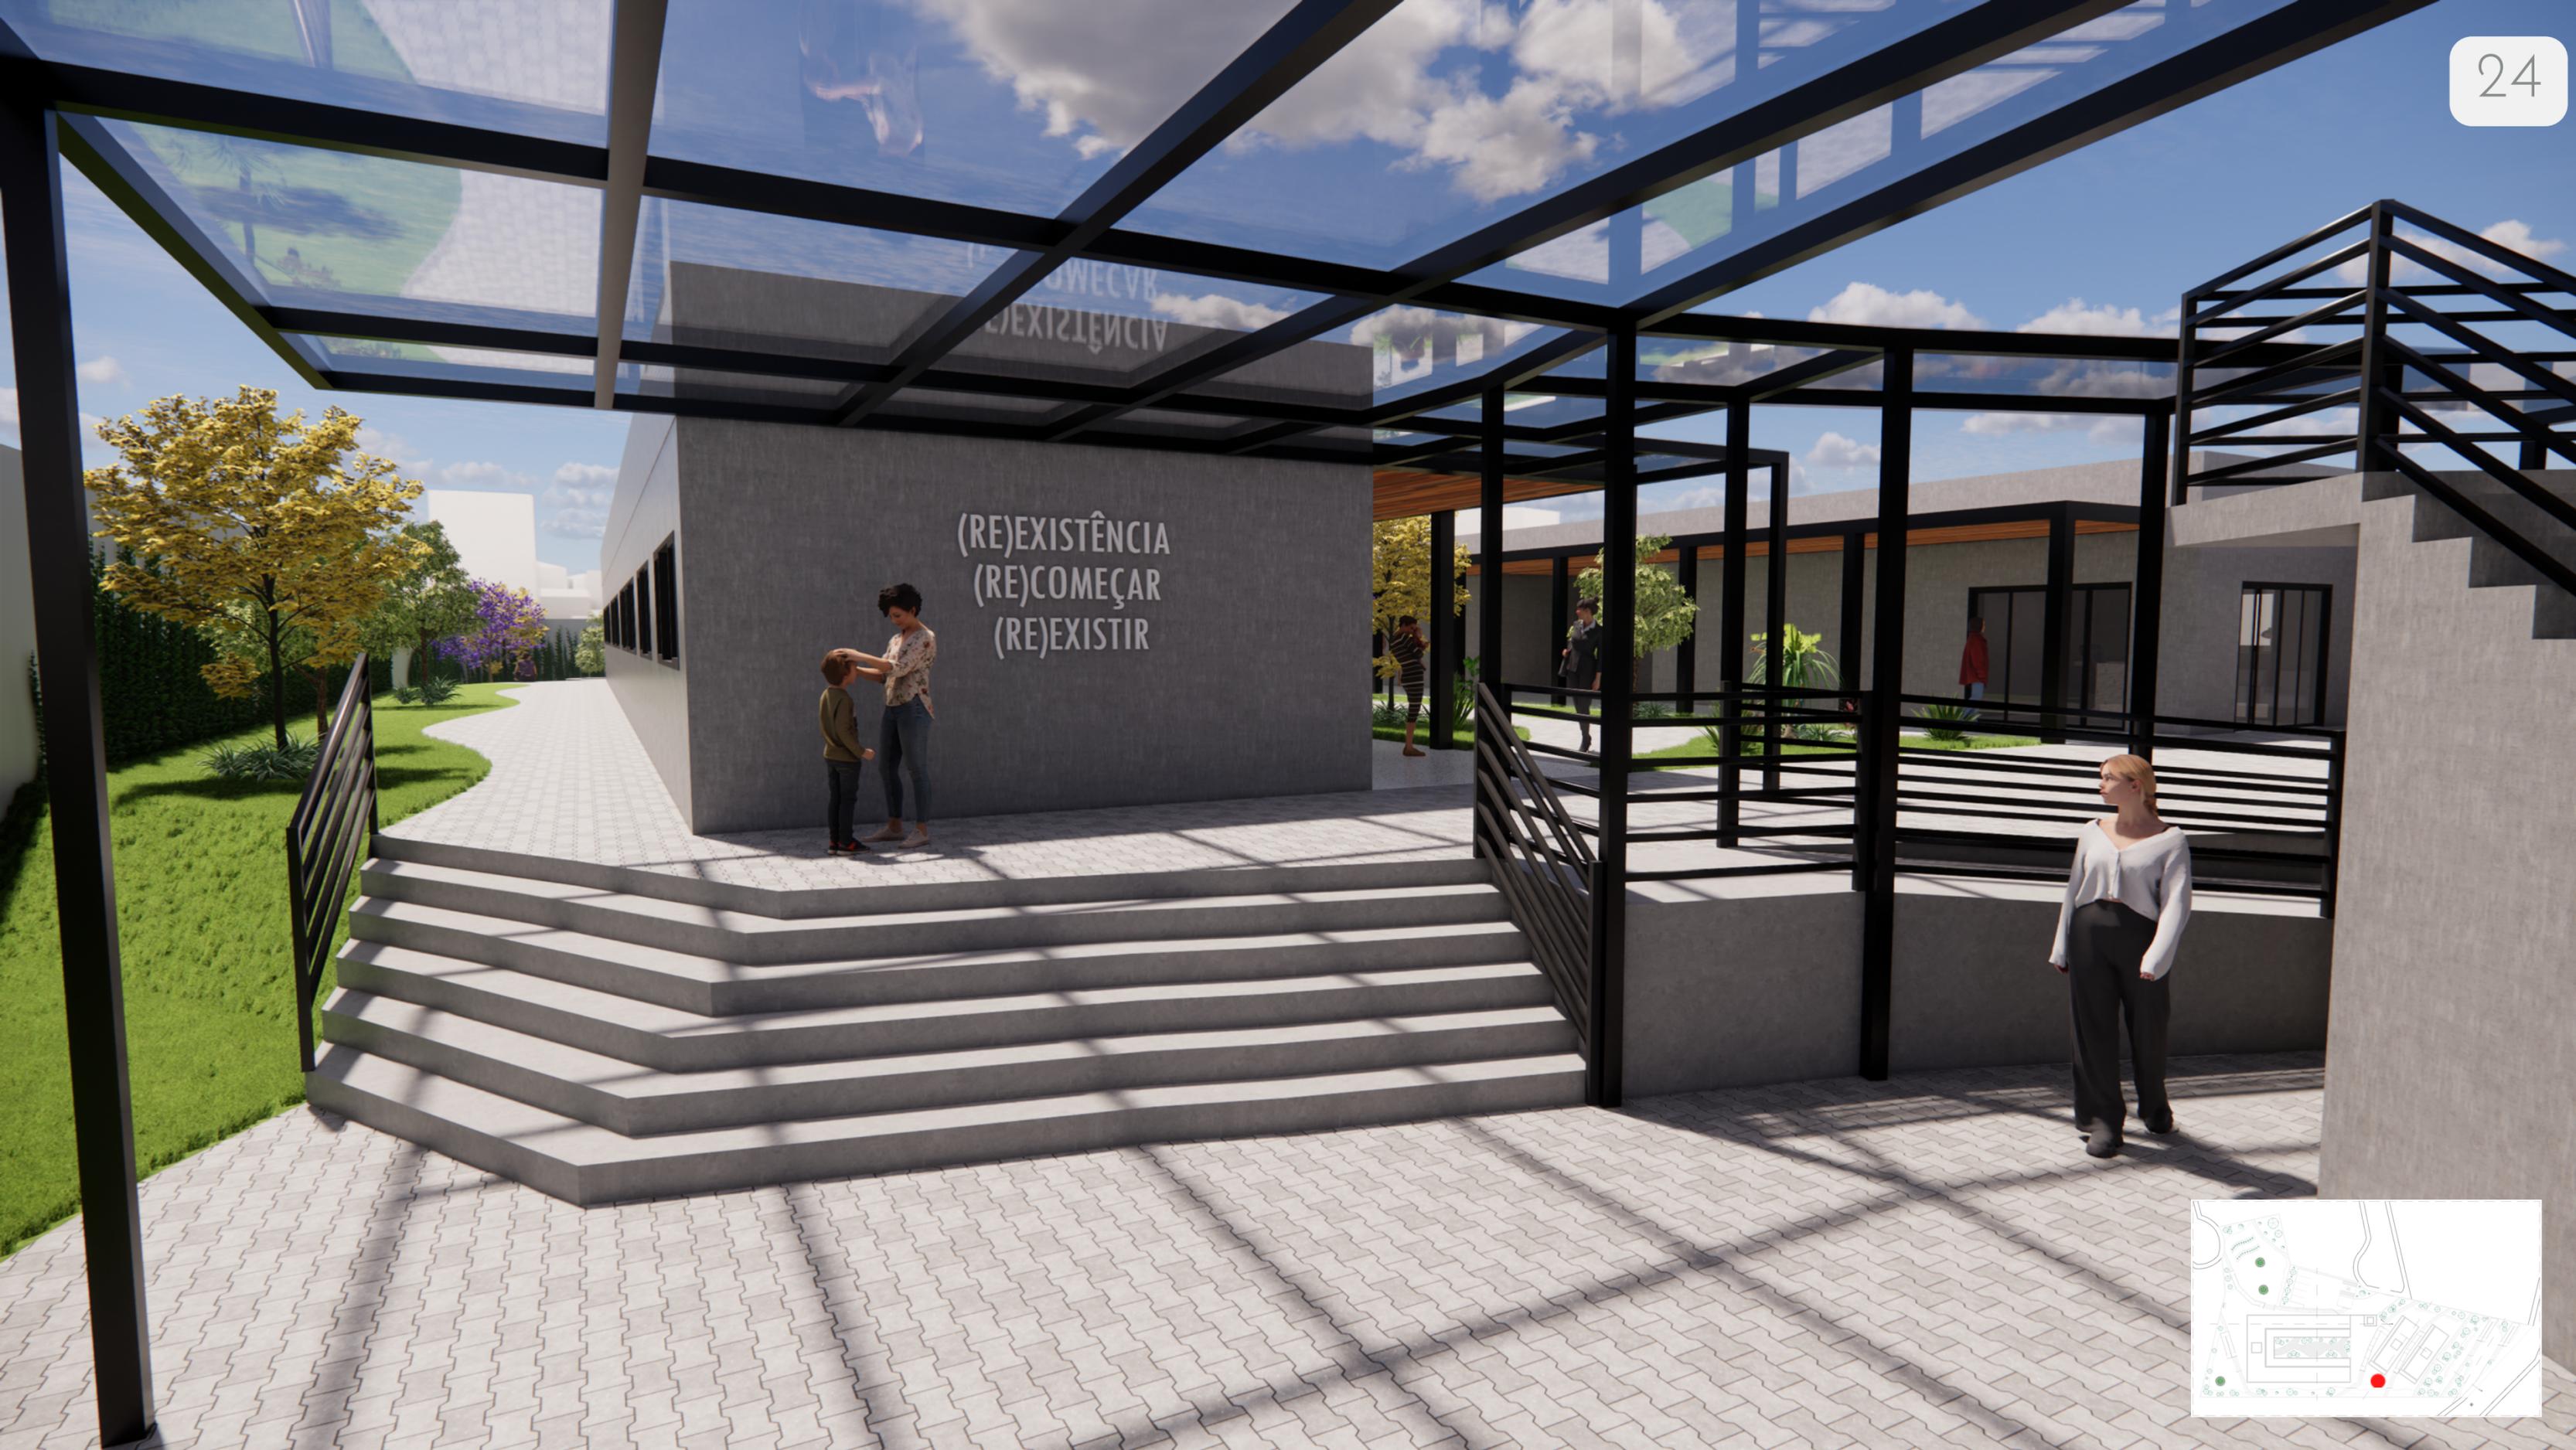

(RE)EXISTÊNCIA
(RE)COMEÇAR
(RE)EXISTIR

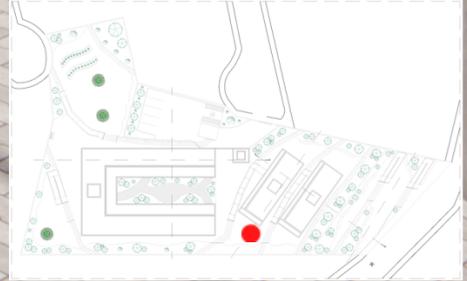

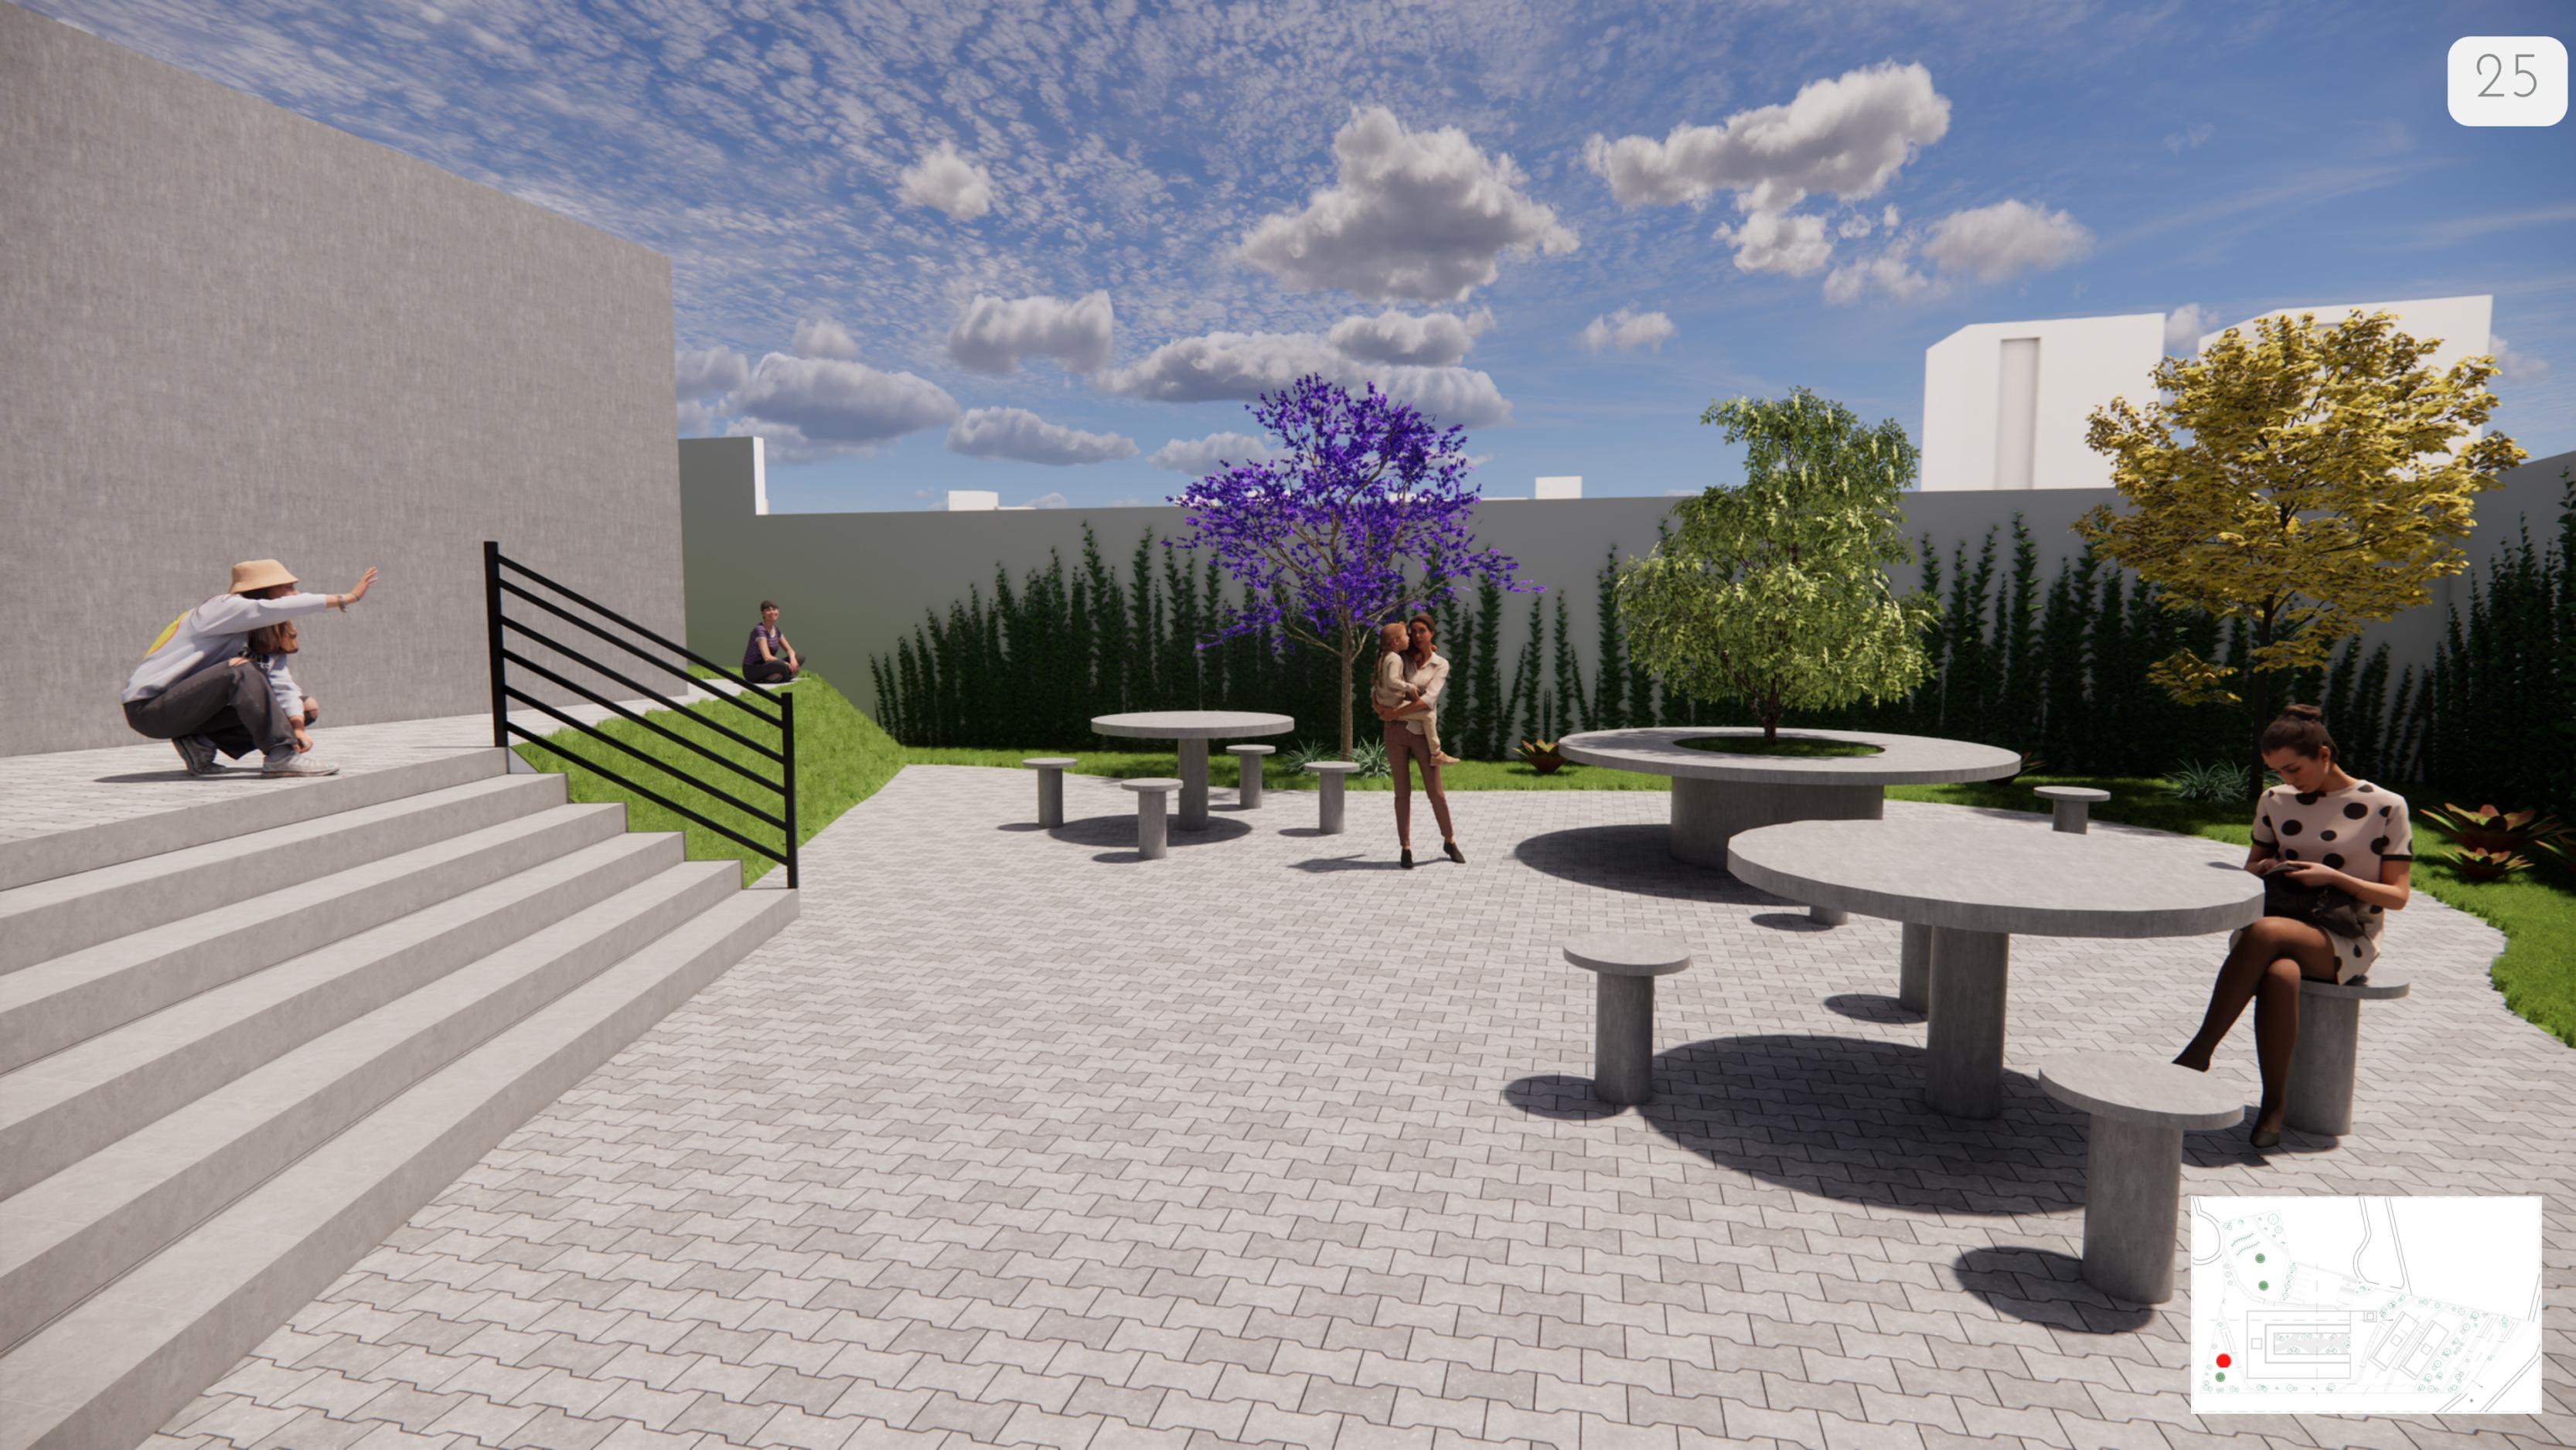

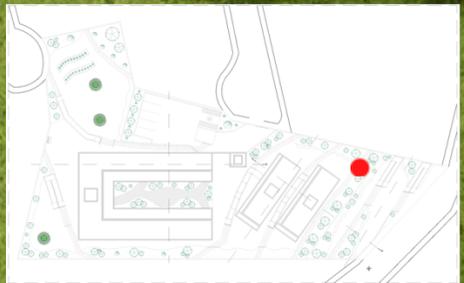

OBRIGADA!

ANA CAROLINA MESQUITA