

**1 SITUAÇÃO**  
 ESCALA 1:500



TRABALHO FINAL DE GRADUAÇÃO - CADERNO TÉCNICO		
ALUNO LUCAS SOUTO SALES	ORIENTADORA TATIANA LEAL ANDRADE E TEIXEIRA	CONTEÚDO: SITUAÇÃO
DOCENTE CENTRO UNIVERSITÁRIO DE LAVRAS - UNILAVRAS	ESCALA 1-500	DATA: 2022
DISCIPLINA TCC		FOLHA: 01/11

**QUADRO DE ÁREAS**

DESCRIÇÃO	ÁREA
Área total	61.156 m <sup>2</sup>
Área Construída	5.467 m <sup>2</sup>
Taxa de ocupação	9%
Área Permeável	44.078 m <sup>2</sup>
Área Administração	411 m <sup>2</sup>
Área do Hospital	814 m <sup>2</sup>
Área Lanchonete	219 m <sup>2</sup>
Área Hotel	1052 m <sup>2</sup>
Área Serviços	151 m <sup>2</sup>
Área Adoção	2761 m <sup>2</sup>

**REVESTIMENTOS**

LOCAL	REVESTIMENTO (PISO)
Administração	Vitrílico
Camé/Café	Concreto desempenado
Pequeno Lanchonete	Piso Cerâmico
Hospital	Granilite
Hotel	Concreto desempenado
Área de serviço	Piso Cerâmico

**CAPACIDADE**

DESCRIÇÃO	QTD	CAPACIDADE
Vagas estacionamento	86 vagas	-
Baixas pequeno porte	26 baías	196 cade
Baixas médio porte	40 baías	230 cade
Baixas grande porte	10 baías	70 cade
Baixas gatil	23 baías	230 gatos
Atendimento hospital	7 salas	20 animais
Auditorio	1 salão	70 lugares
Funcionários	33	-

**MEDIDAS AUXILIARES**

DESCRIÇÃO	MEDIDA
Tubo	0,15 m
Calha	0,25 m
Espessura da Platibanda	0,15 m
Espessura alvenaria curva	0,10 m

**1 IMPLANTAÇÃO E COBERTURA**  
ESCALA 1:500




TRABALHO FINAL DE GRADUAÇÃO - CADERNO TÉCNICO		
ALUNO	ORIENTADORA	CONTEÚDO:
LUCAS SOUTO SALES	TATIANA LEAL ANDRADE E TEIXEIRA	IMPLANTAÇÃO E COBERTURA
DOCENTE		DATA:
CENTRO UNIVERSITÁRIO DE LAVRAS - UNILAVRAS		2022
DISCIPLINA	ESCALA	FOLHA:
TCC	1-500	02/11


- TRATAMENTO DE EFLUENTES
- ATENDIMENTO
- LANCHONETE/PETSHOP
- PARQUE PET
- ADOÇÃO
- HOTEL/ADESTRAMENTO
- ESTACIONAMENTO
- ÁREA DE LAZER
- SERVIÇOS
- ÁREA VERDE/LAZER




**1 SETORIZAÇÃO**  
ESCALA 1:500

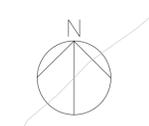


TRABALHO FINAL DE GRADUAÇÃO - CADERNO TÉCNICO			
ALUNO	ORIENTADORA	CONTEÚDO:	
LUCAS SOUTO SALES	TATIANA LEAL ANDRADE E TEIXEIRA	SETORIZAÇÃO	
DOCENTE		DATA:	
CENTRO UNIVERSITÁRIO DE LAVRAS - UNILAVRAS		2022	
DISCIPLINA	ESCALA	FOLHA:	
TCC	1-500	03/11	

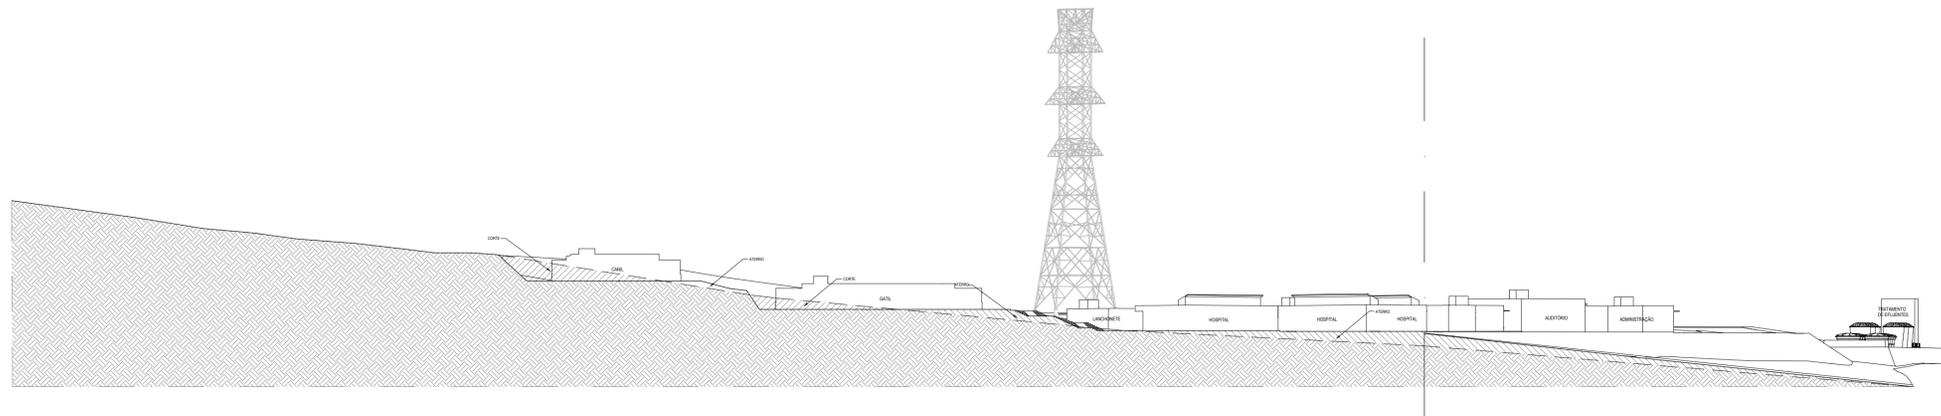


1 CORTE G1  
ESCALA 1:500

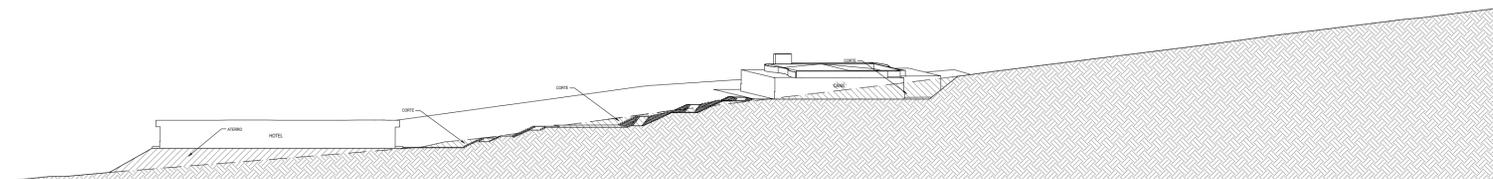

1 CORTE G2  
ESCALA 1:500

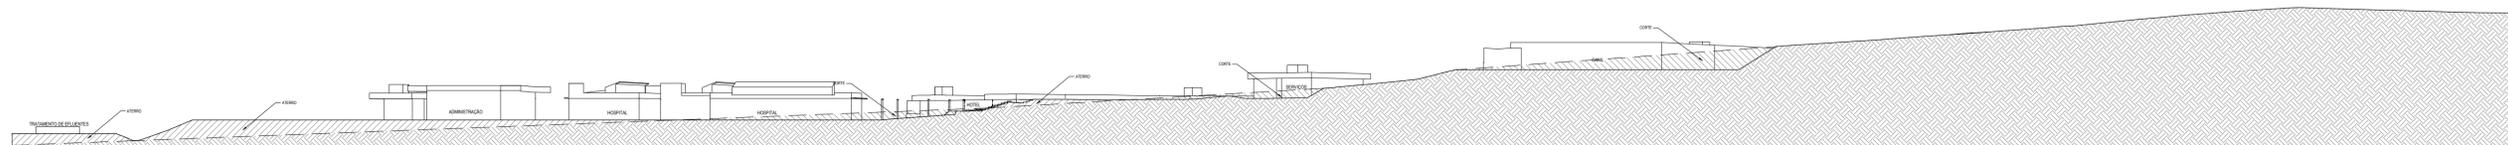



1 CORTE G3  
ESCALA 1:500

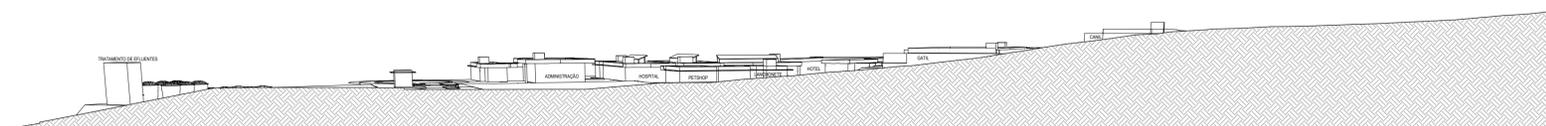



1 CORTE G4  
ESCALA 1:500

TRABALHO FINAL DE GRADUAÇÃO - CADERNO TÉCNICO		
ALUNO	ORIENTADORA	CONTEÚDO:
LUCAS SOUTO SALES	TATIANA LEAL ANDRADE E TEIXEIRA	CORTES GERAIS
DOCENTE		DATA:
CENTRO UNIVERSITÁRIO DE LAVRAS - UNILAVRAS		2022
DISCIPLINA	ESCALA	FOLHA:
TCC	1-500	04/11



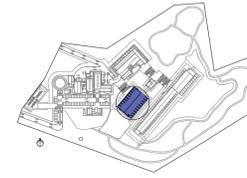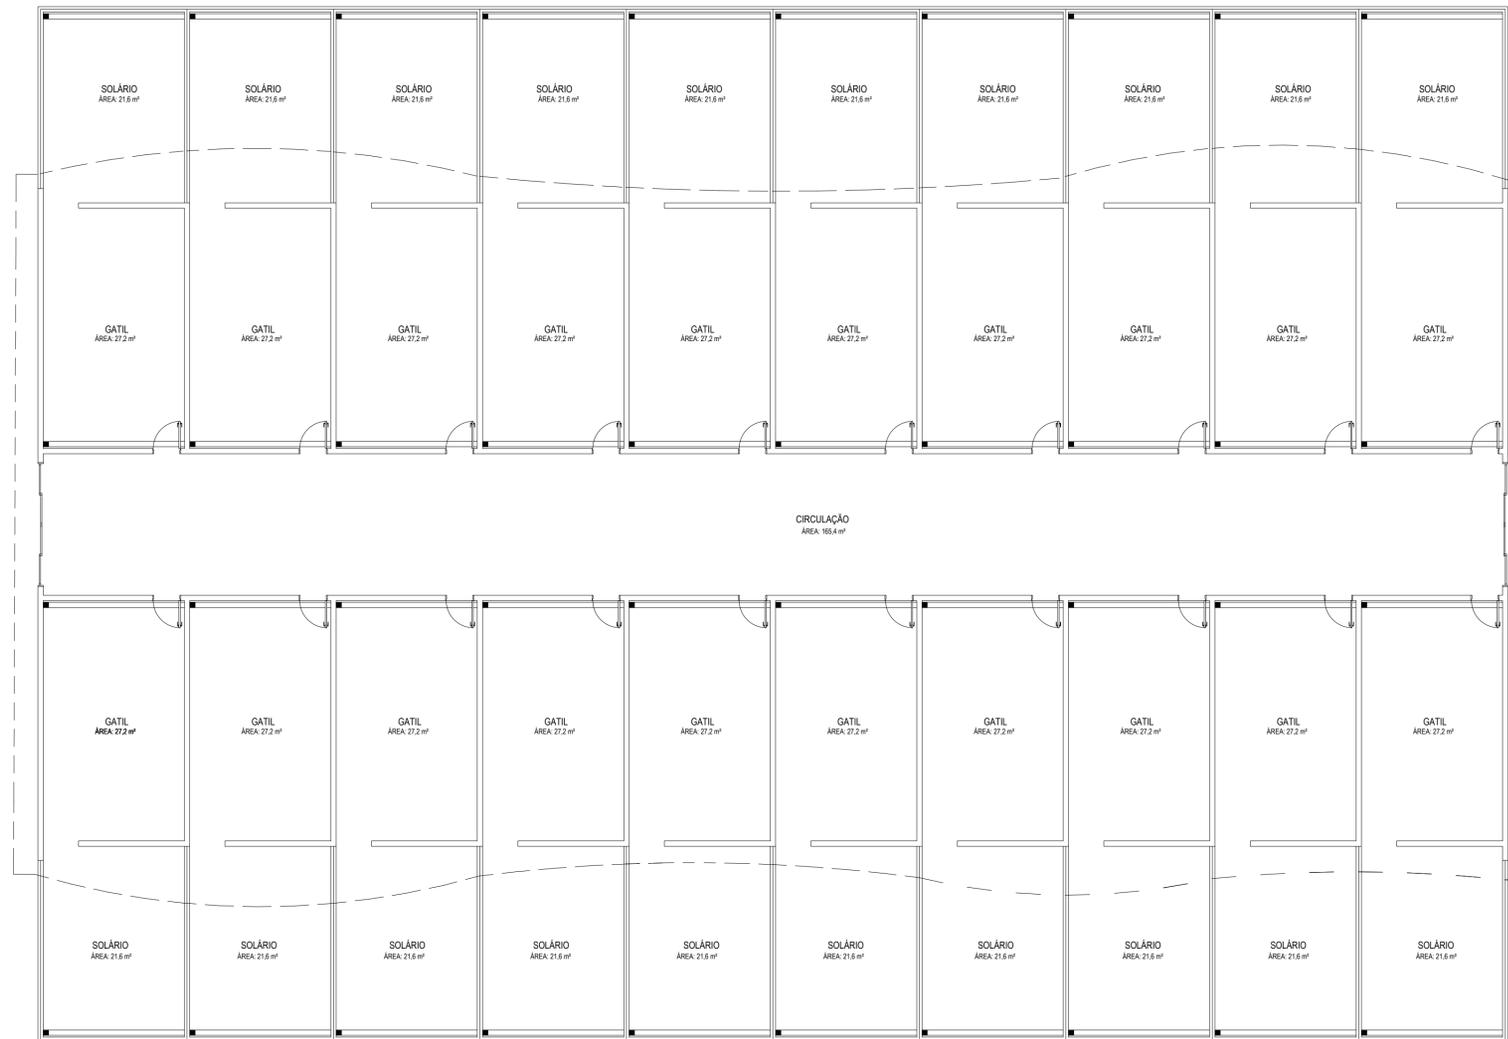

1 LAYOUT GATIL  
ESCALA 1:100

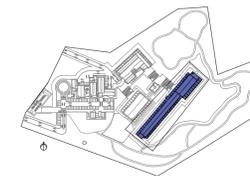
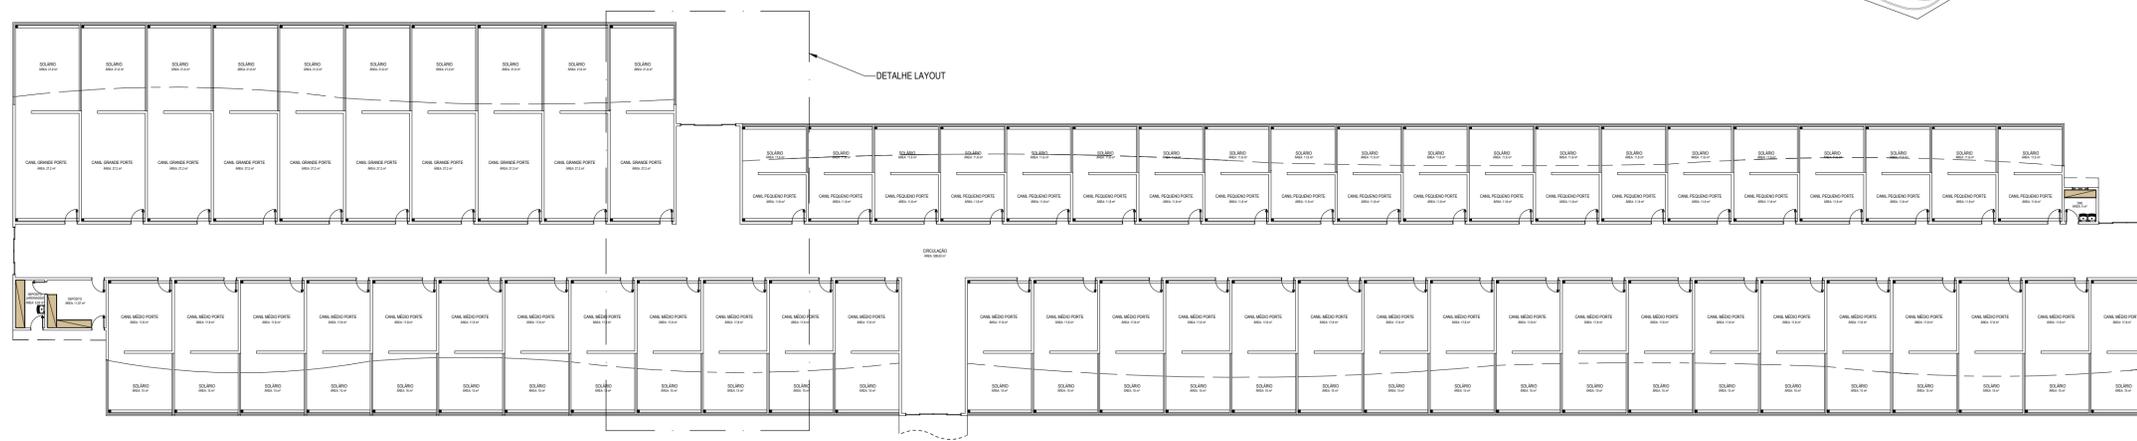


LAYOUT CANIL



3 LAYOUT CANIL DETALHE  
ESCALA 1:100


TRABALHO FINAL DE GRADUAÇÃO - CADERNO TÉCNICO		
ALUNO LUCAS SOUTO SALES	ORIENTADORA TATIANA LEAL ANDRADE E TEIXEIRA	CONTEÚDO: PLANTA LAYOUT
DOCENTE CENTRO UNIVERSITÁRIO DE LAVRAS - UNILAVRAS	ESCALA 1-100	DATA: 2022
DISCIPLINA TCC		FOLHA: 06/11

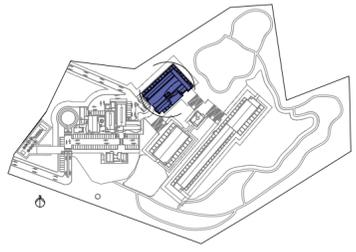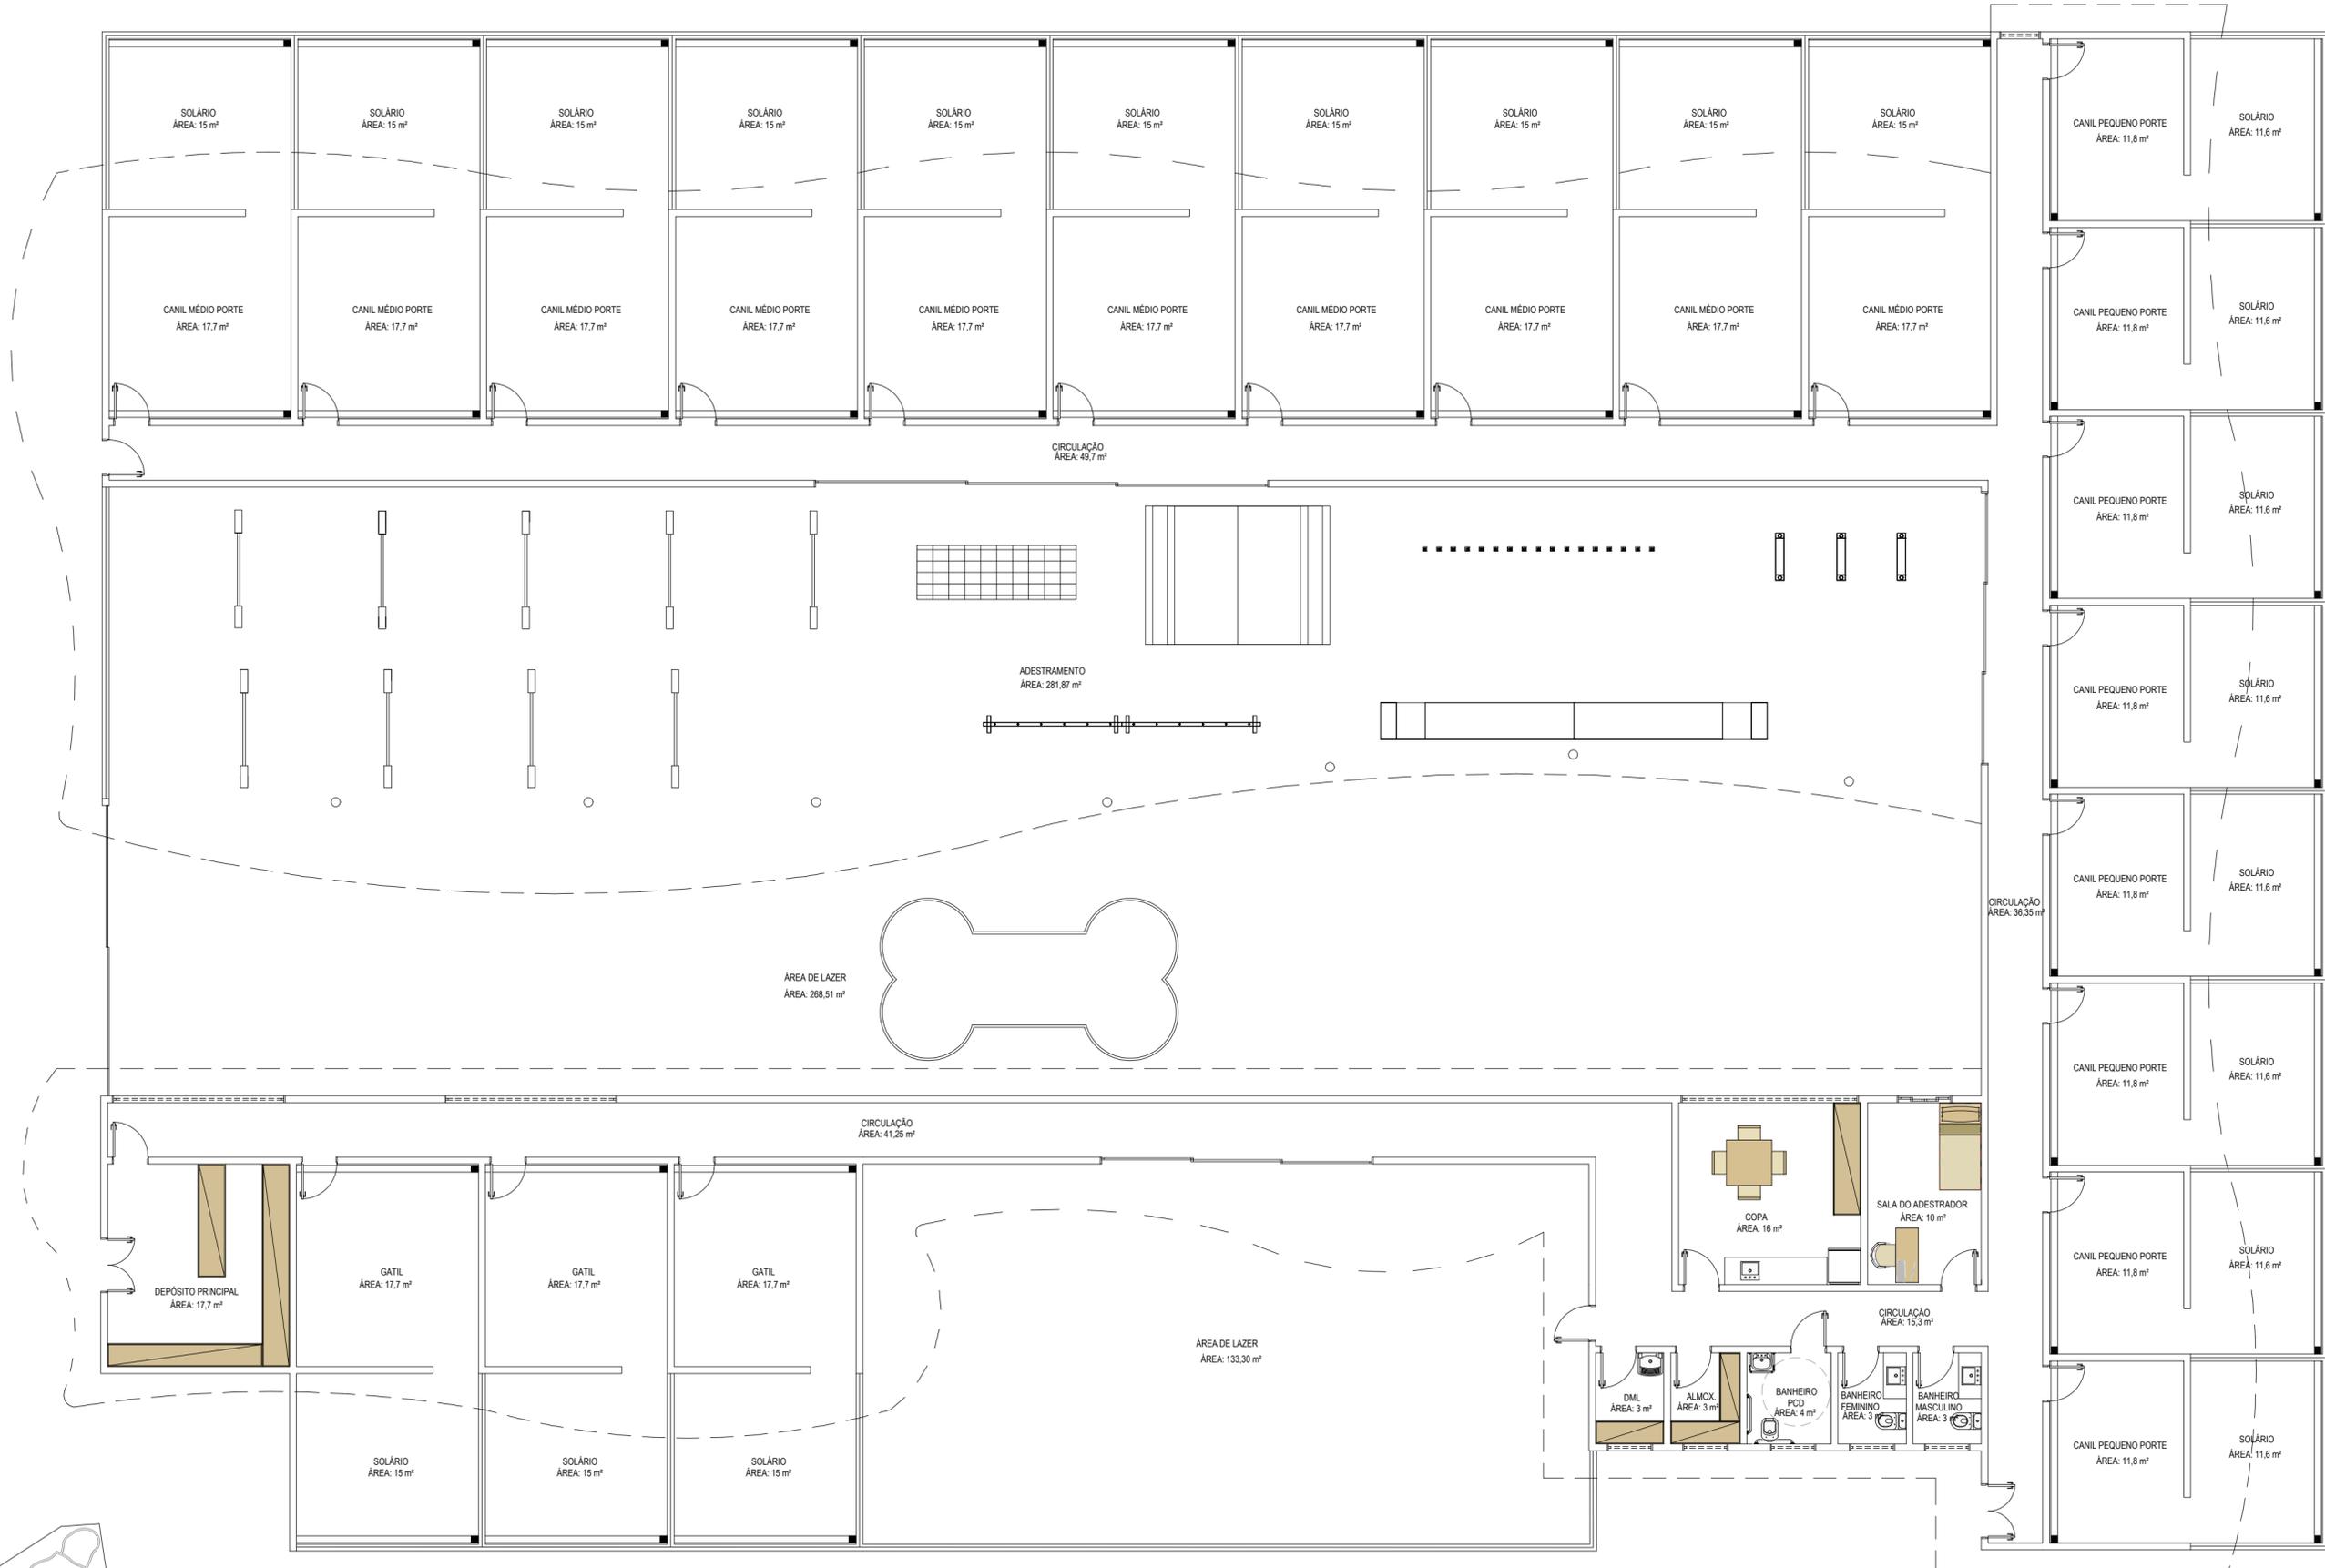

1 LAYOUT HOTEL  
ESCALA 1:100

TRABALHO FINAL DE GRADUAÇÃO - CADERNO TÉCNICO		
ALUNO LUCAS SOUTO SALES	ORIENTADORA TATIANA LEAL ANDRADE E TEIXEIRA	CONTEÚDO: PLANTA LAYOUT
DOCENTE CENTRO UNIVERSITÁRIO DE LAVRAS - UNILAVRAS		DATA: 2022
DISCIPLINA TCC	ESCALA 1-100	FOLHA: 07/11



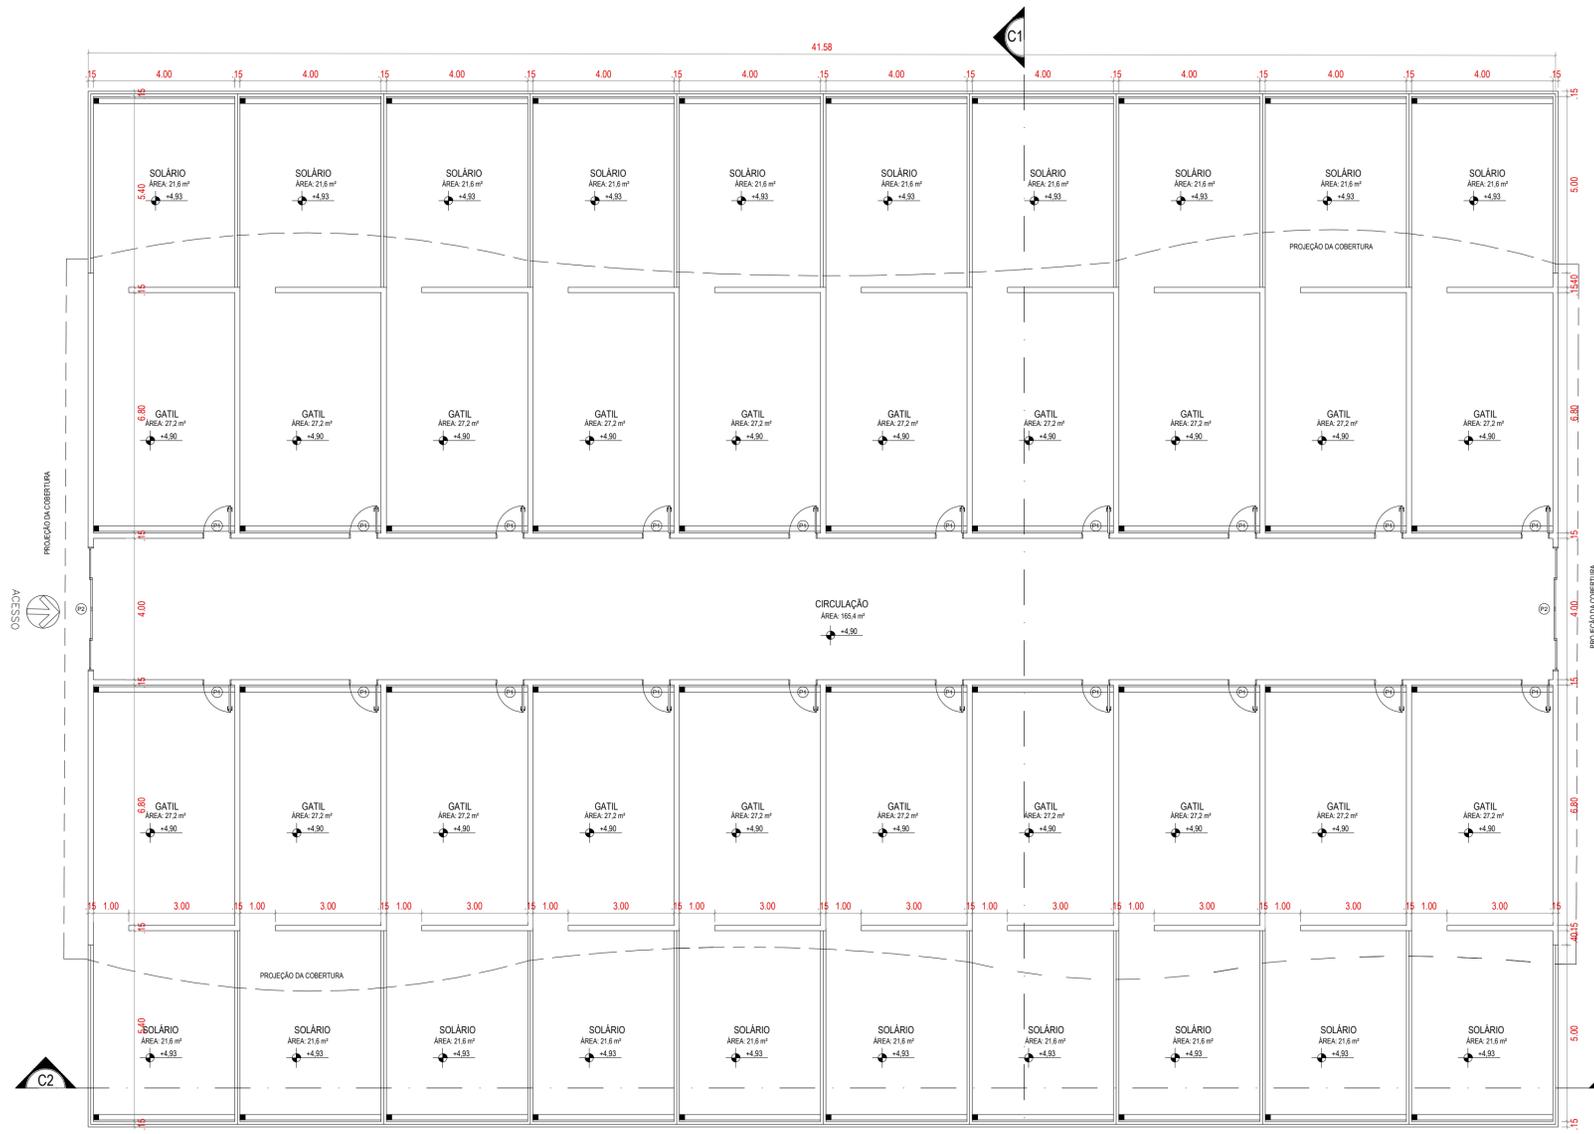




1 PLANTA TÉCNICA GATIL  
ESCALA 1:100  
ÁREA 840 m²

TABELA DE ESQUADRIAS

COD	TIPO	LARGURA	ALÇURA	ESPESSURA	MATERIAL	QTD
E1	Porta de vidro	2,00 m	2,00 m	-	Alumínio	30
E2	Porta de madeira	2,00 m	2,00 m	-	Madeira	3
E3	Porta de alumínio	2,00 m	2,00 m	-	Alumínio	3
E4	Porta de alumínio	2,00 m	2,00 m	-	Madeira	3


TABELA DE ESQUADRIAS

COD	TIPO	LARGURA	ALÇURA	ESPESSURA	MATERIAL	QTD
E1	Porta de vidro	2,00 m	2,00 m	-	Alumínio	30
E2	Porta de madeira	2,00 m	2,00 m	-	Madeira	3
E3	Porta de alumínio	2,00 m	2,00 m	-	Alumínio	3
E4	Porta de alumínio	2,00 m	2,00 m	-	Madeira	3

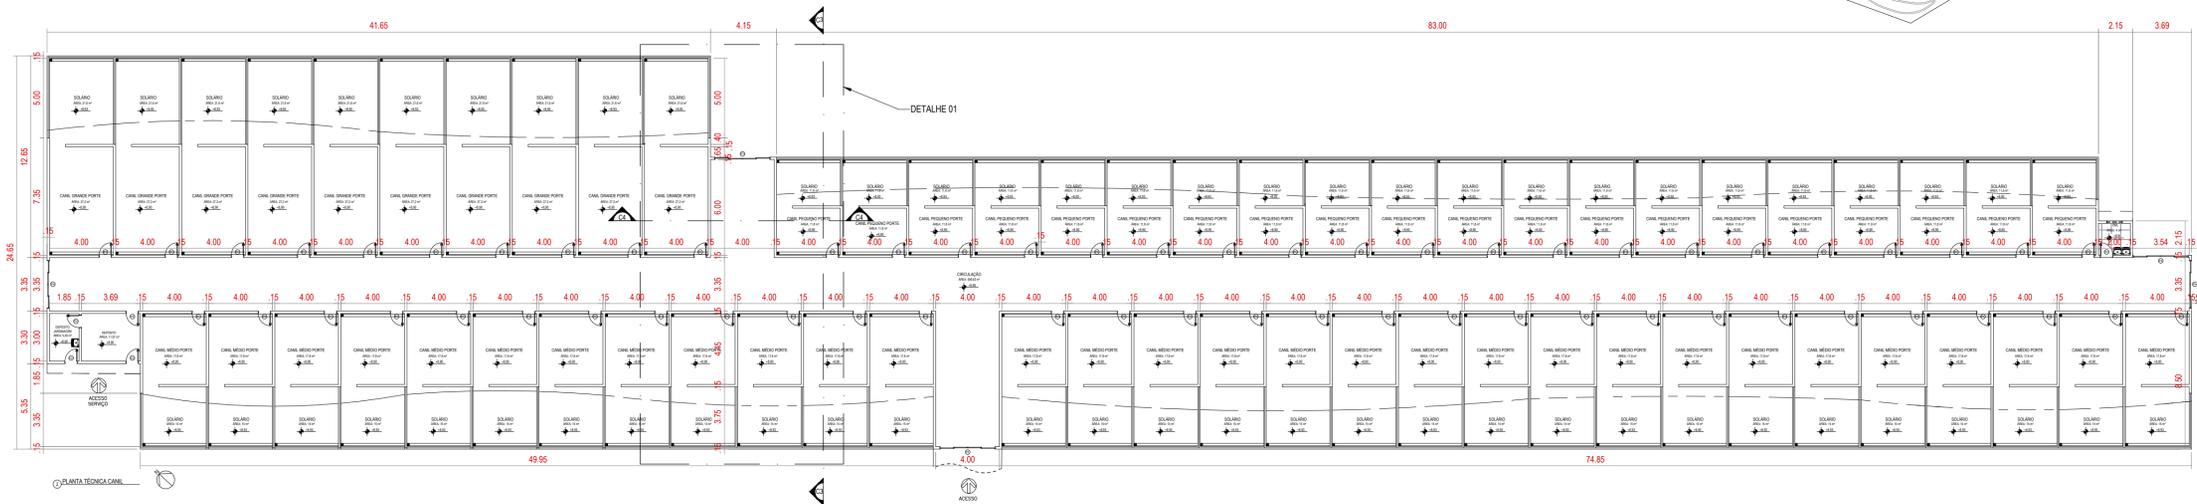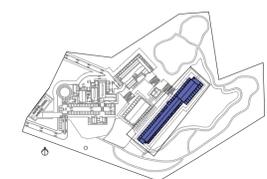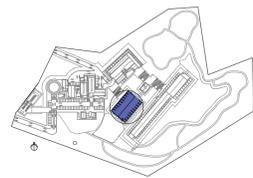



DETALHE 01

2 PLANTA TÉCNICA CANIL  
ESCALA 1:100  
ÁREA 181 m²

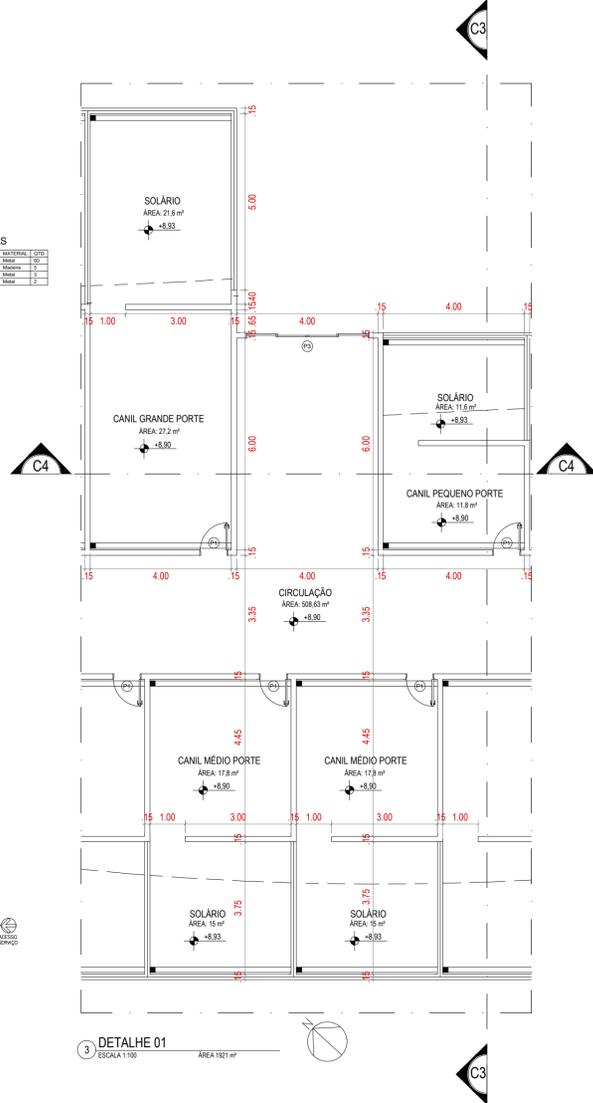

3 DETALHE 01  
ESCALA 1:100  
ÁREA 181 m²

TRABALHO FINAL DE GRADUAÇÃO - CADERNO TÉCNICO		
ALUNO LUCAS SOUTO SALES	ORIENTADORA TATIANA LEAL ANDRADE E TEIXEIRA	CONTEÚDO: PLANTA TÉCNICA
DOCENTE CENTRO UNIVERSITÁRIO DE LAVRAS - UNILAVRAS	DISCIPLINA TCC	DATA: 2022 FOLHA: 09/11

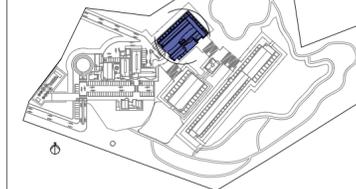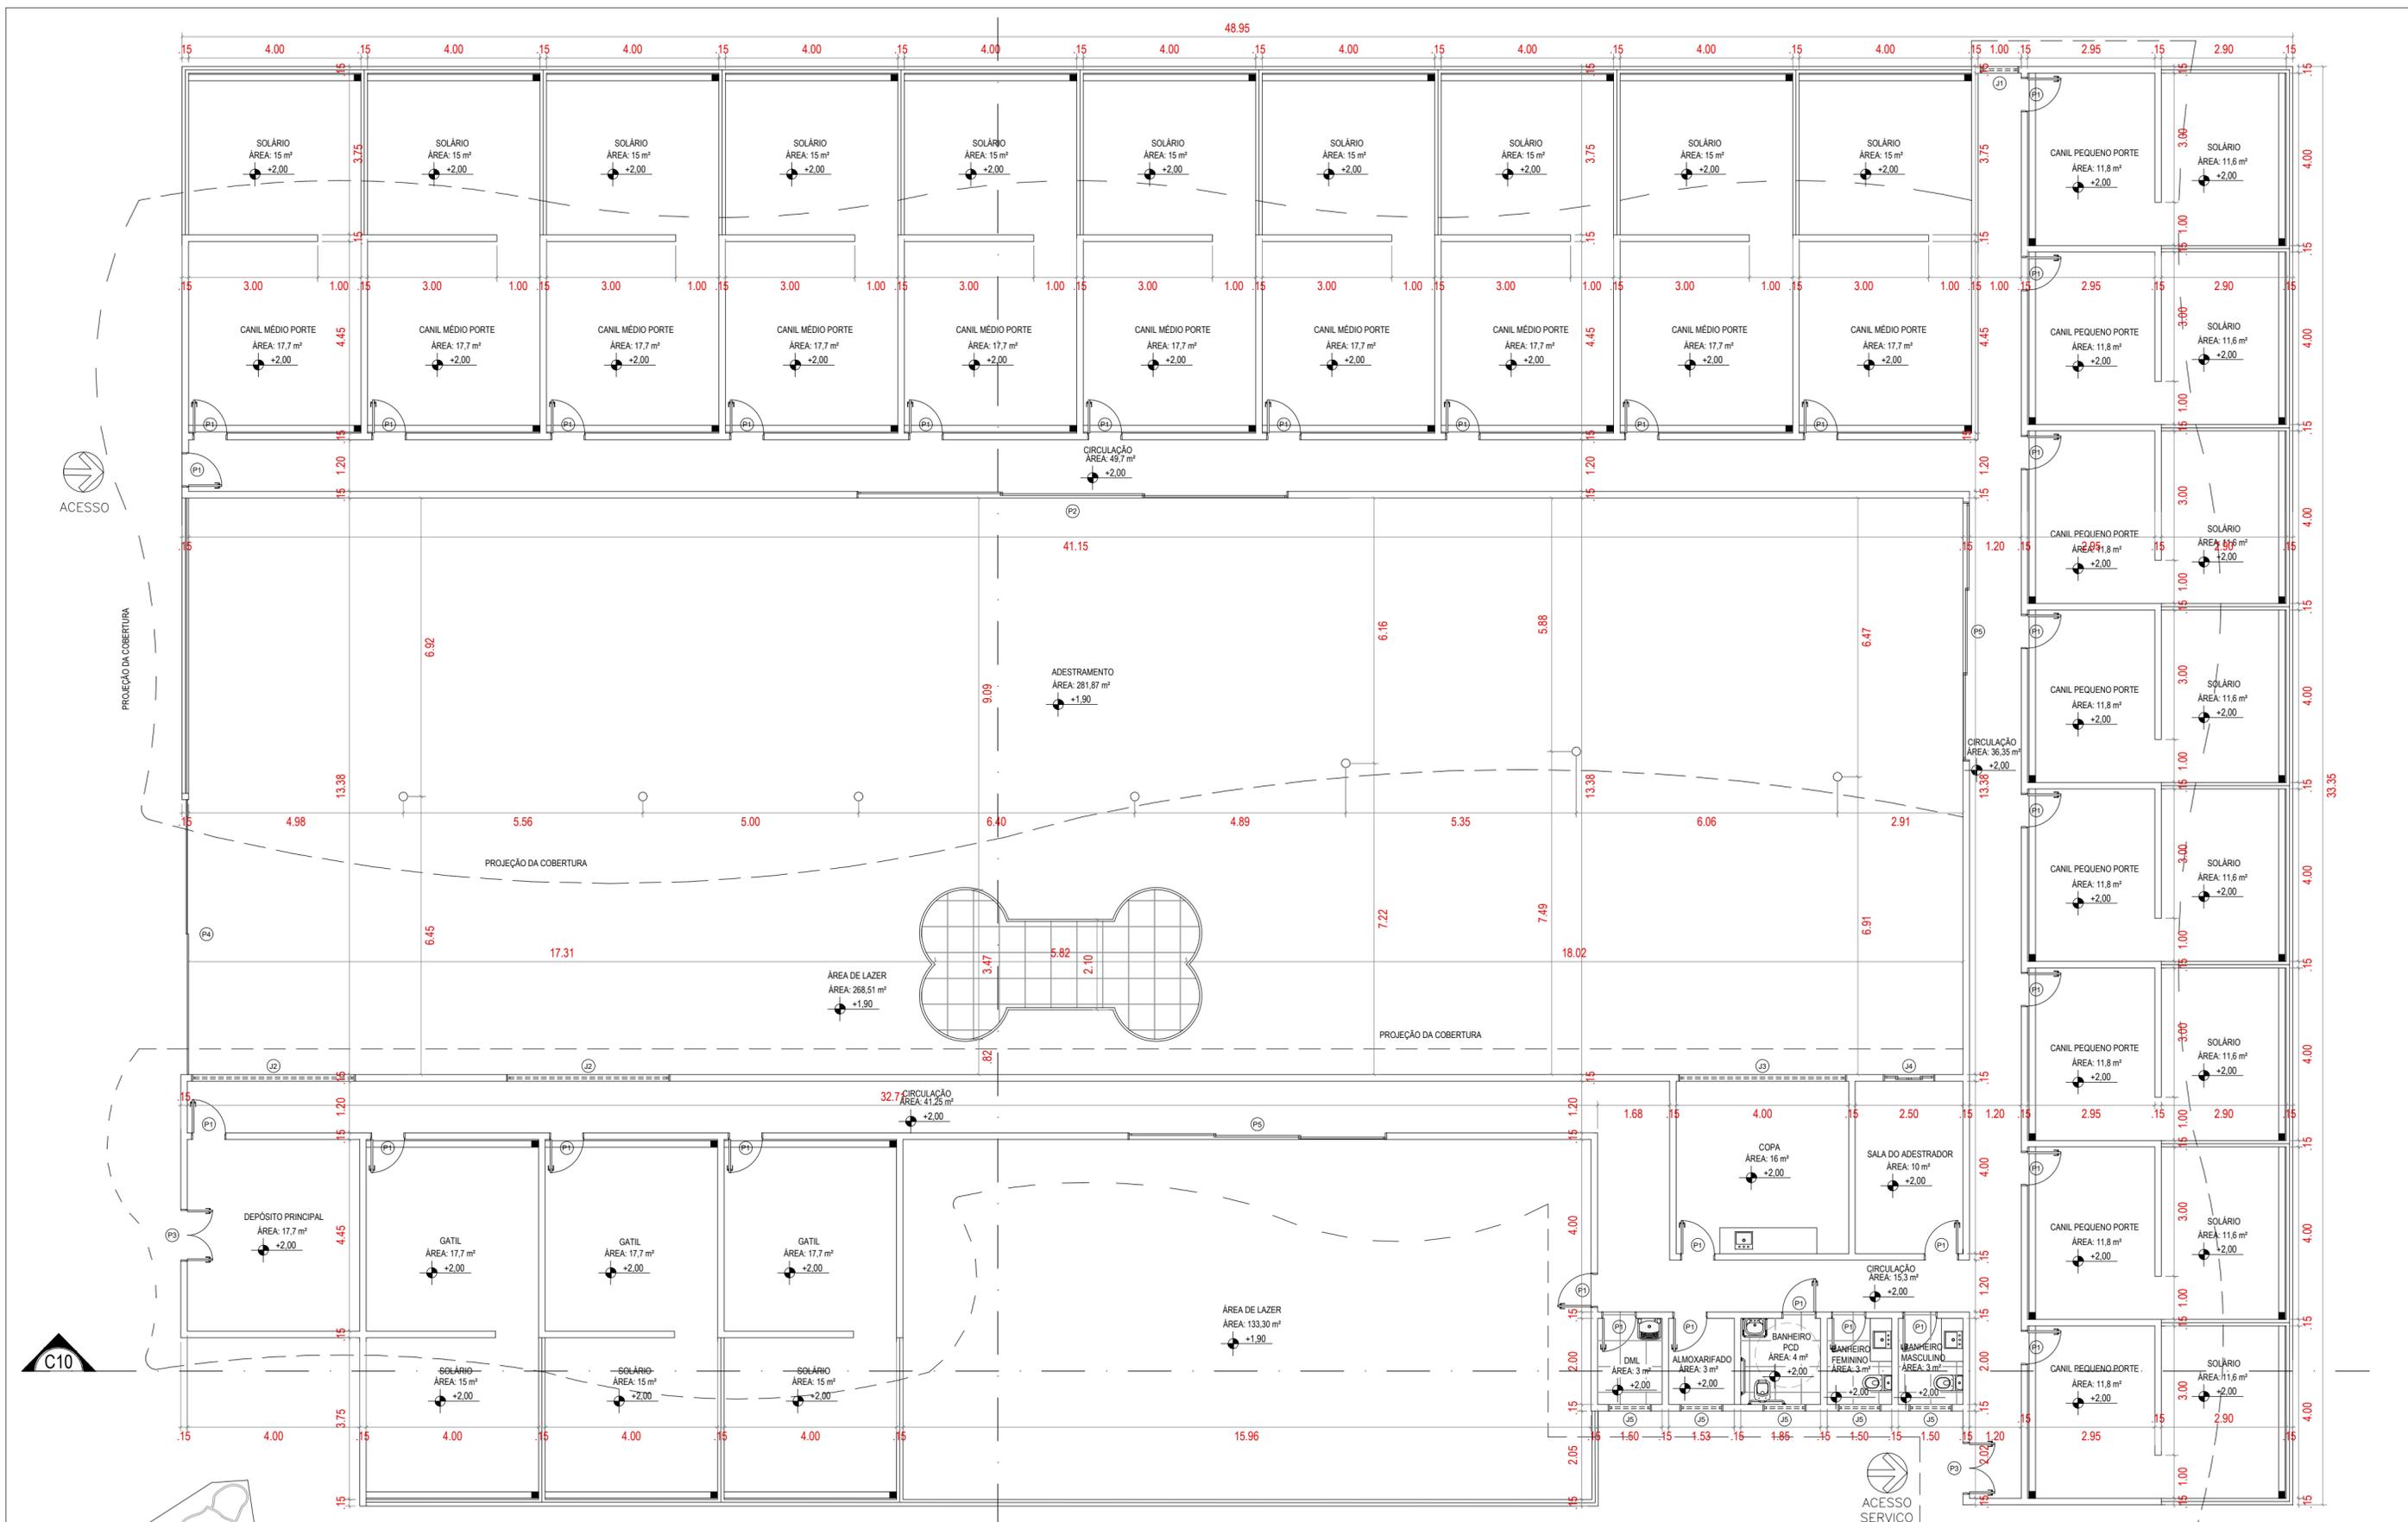
















1 PLANTA TÉCNICA HOTEL  
ESCALA 1:100  
ÁREA 1050 m²

**TABELA DE ESQUADRIAS**

COD	TIPO	LARGURA	ALTURA	PARAPETTO	MATERIAL	QTD
J1	Janela máquina-ar	0,90 m	0,80 m	2,00 m	Madeira	1
J2	Janela máquina-ar	3,80 m	0,80 m	2,00 m	Madeira	2
J3	Janela máquina-ar	3,90 m	0,80 m	2,00 m	Madeira	1
J4	Janela de correr 4 folhas	1,20 m	1,20 m	1,20 m	Madeira	1
J5	Janela máquina-ar	1,00 m	0,80 m	2,00 m	Madeira	5
P1	Porta de abrir	0,90 m	2,10 m	-	Madeira	39
P2	Porta de correr 3 folhas	10,00 m	2,10 m	-	Metalvidrio	1
P3	Porta de abrir 2 folhas	1,20 m	2,10 m	-	Madeira	2
P4	Portão	6,37 m	2,20 m	-	Metal	2
P5	Porta de correr 3 folhas	6,00 m	2,10 m	-	Metalvidrio	2

**TRABALHO FINAL DE GRADUAÇÃO - CADERNO TÉCNICO**

ALUNO LUCAS SOUTO SALES	ORIENTADORA TATIANA LEAL ANDRADE E TEIXEIRA	CONTEÚDO: PLANTA TÉCNICA
DOCENTE CENTRO UNIVERSITÁRIO DE LAVRAS - UNILAVRAS	ESCALA 1-100	DATA: 2022
DISCIPLINA TCC		FOLHA: 10/11

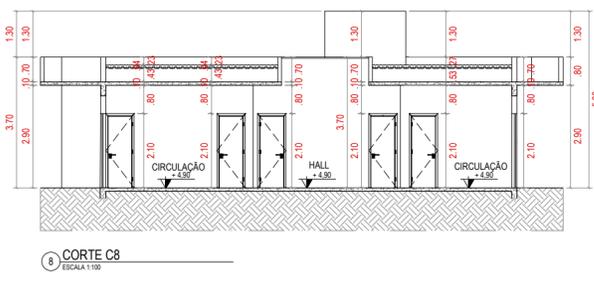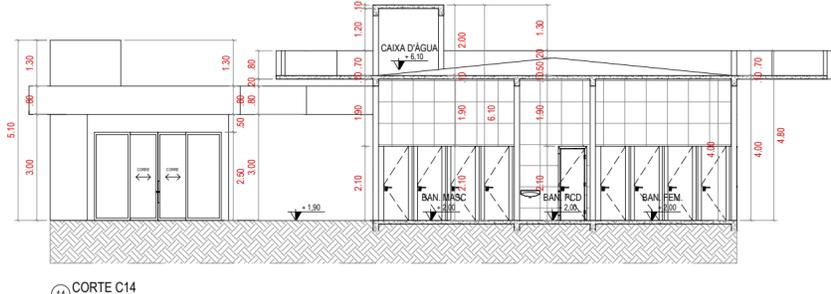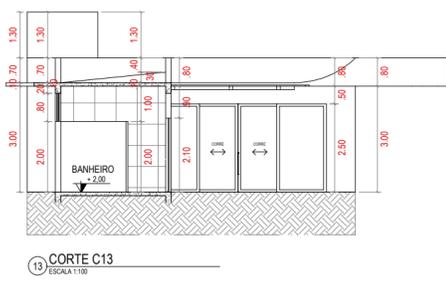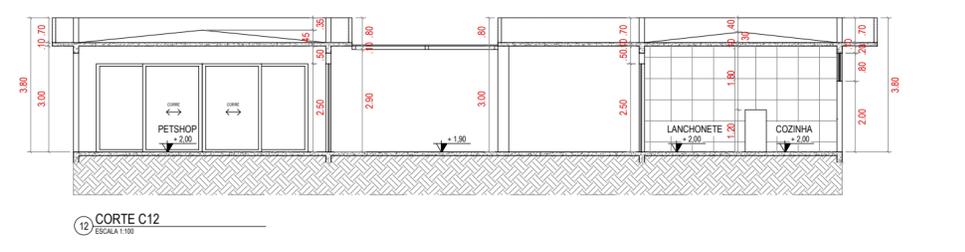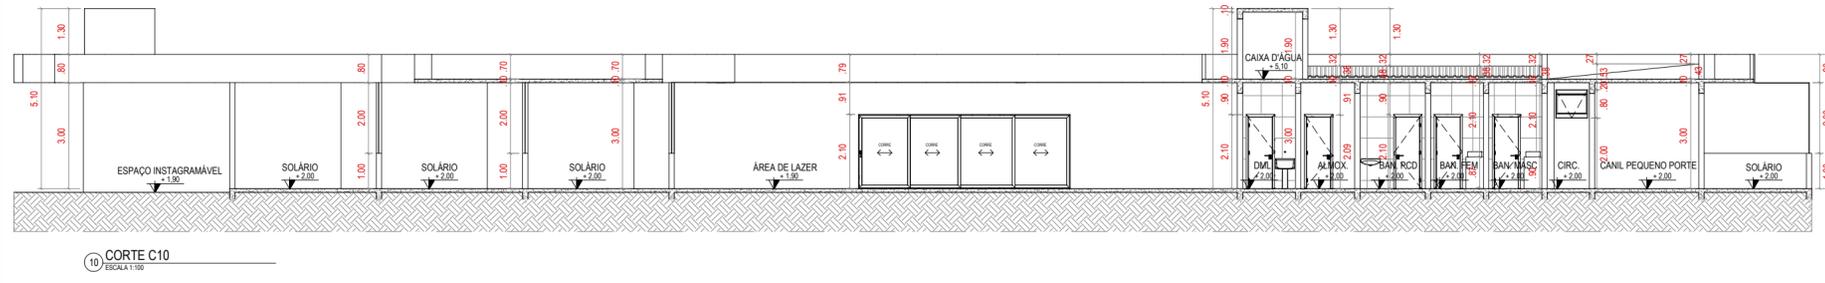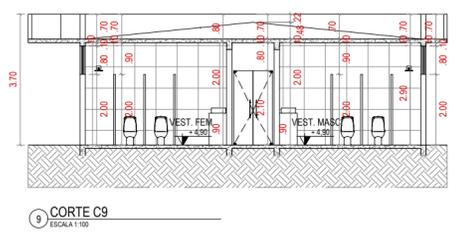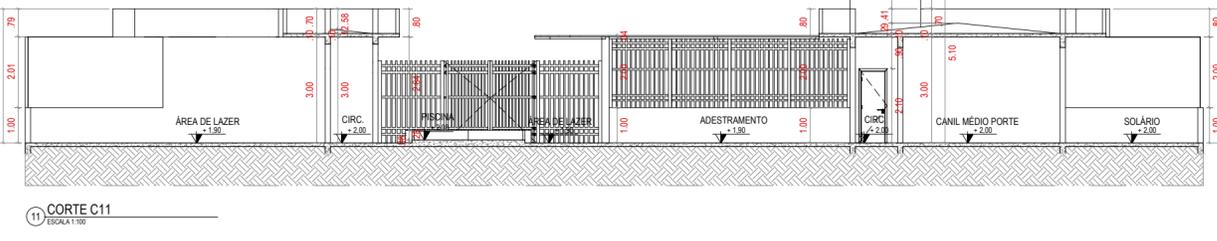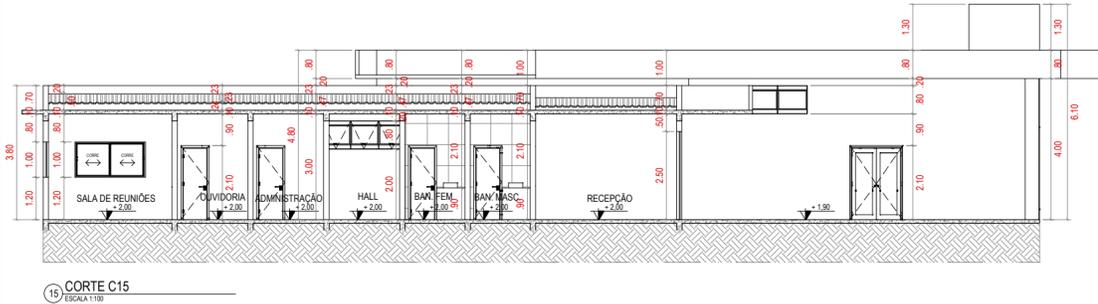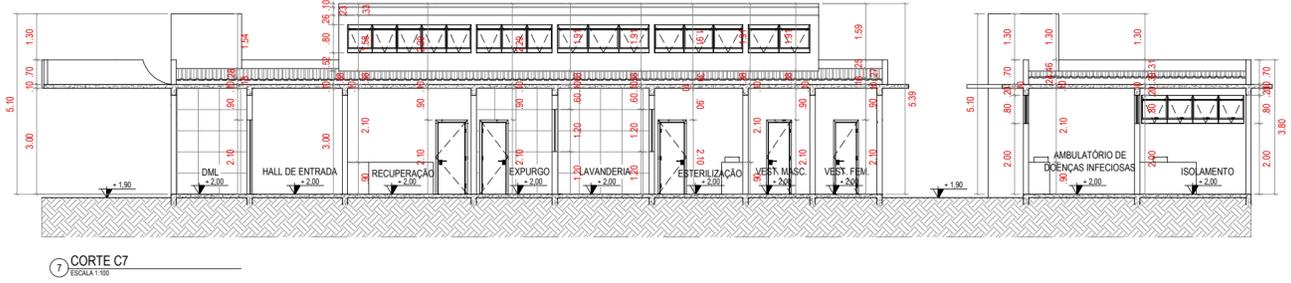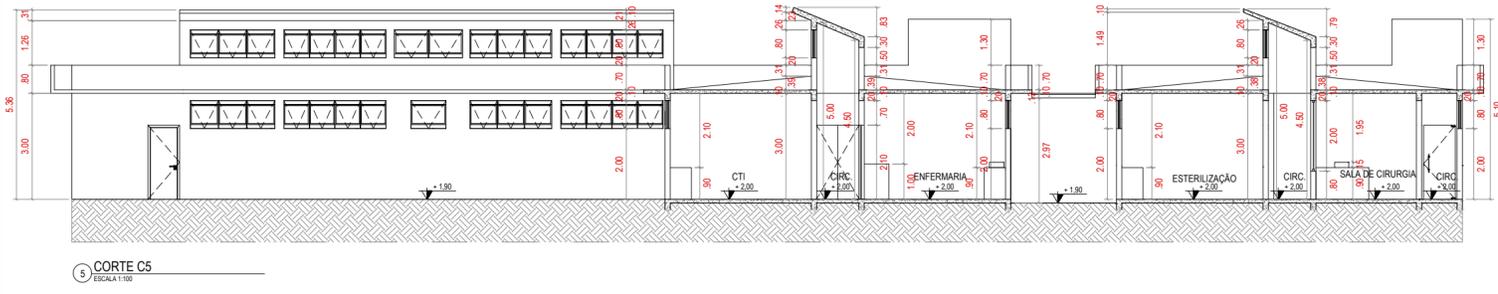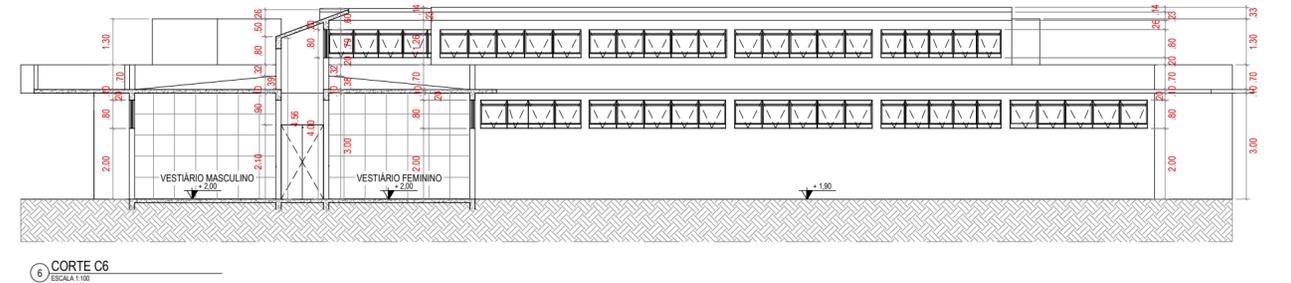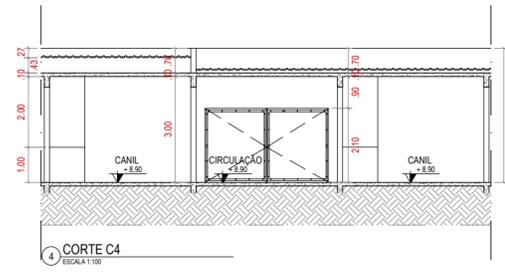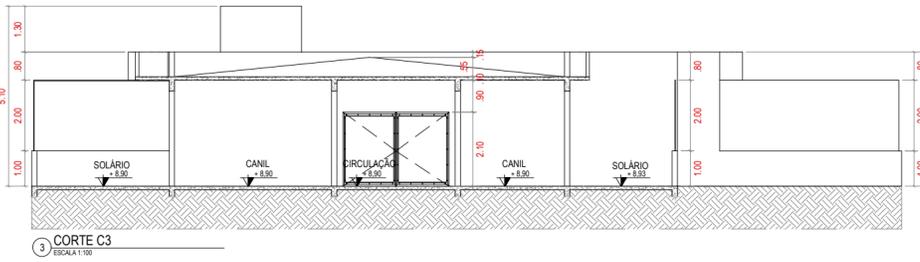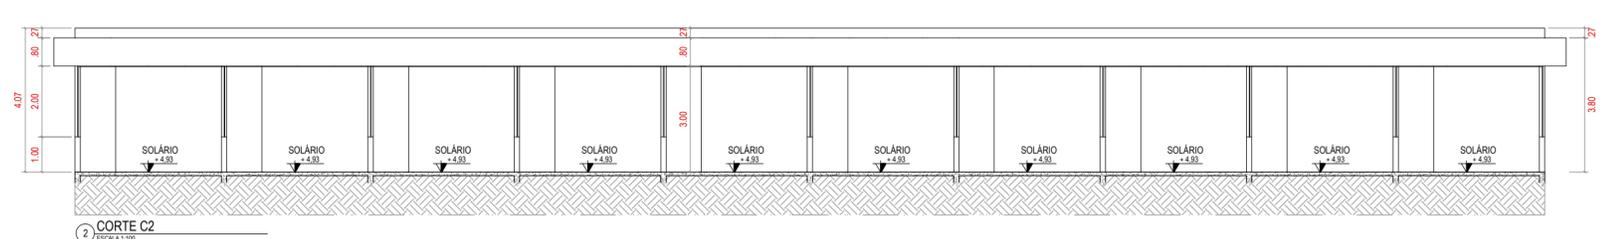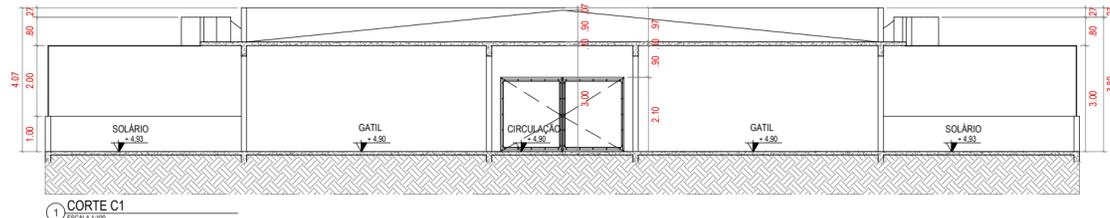

TRABALHO FINAL DE GRADUAÇÃO - CADERNO TÉCNICO		
ALUNO LUCAS SOUTO SALES	ORIENTADORA TATIANA LEAL ANDRADE E TEIXEIRA	CONTEÚDO: CORTE TÉCNICOS
DOCENTE CENTRO UNIVERSITÁRIO DE LAVRAS - UNILAVRAS	ESCALA 1-100	DATA: 2022
DISCIPLINA TCC	ESCALA 1-100	FOLHA: 11/11