


PLANTA DE SITUAÇÃO
ESCALA 1:500

ALUNA	PAULA THOMAZ ALVARENGA
MATÉRIA	TRABALHO DE CONCLUSÃO DE CURSO
LOCAL	AVENIDA PEDRO SALES
ESCALA	INDICADA
DATA	20/12/23
ASSUNTO	PLANTA DE SITUAÇÃO
FOLHA:	01 / 25
CURSO	ARQUITETURA E URBANISMO CENTRO UNIVERSITÁRIO DE LAVRAS – UNILAVRAS

BARONESA
GESTÃO EMPREENDIMENTO E IMÓVEIS

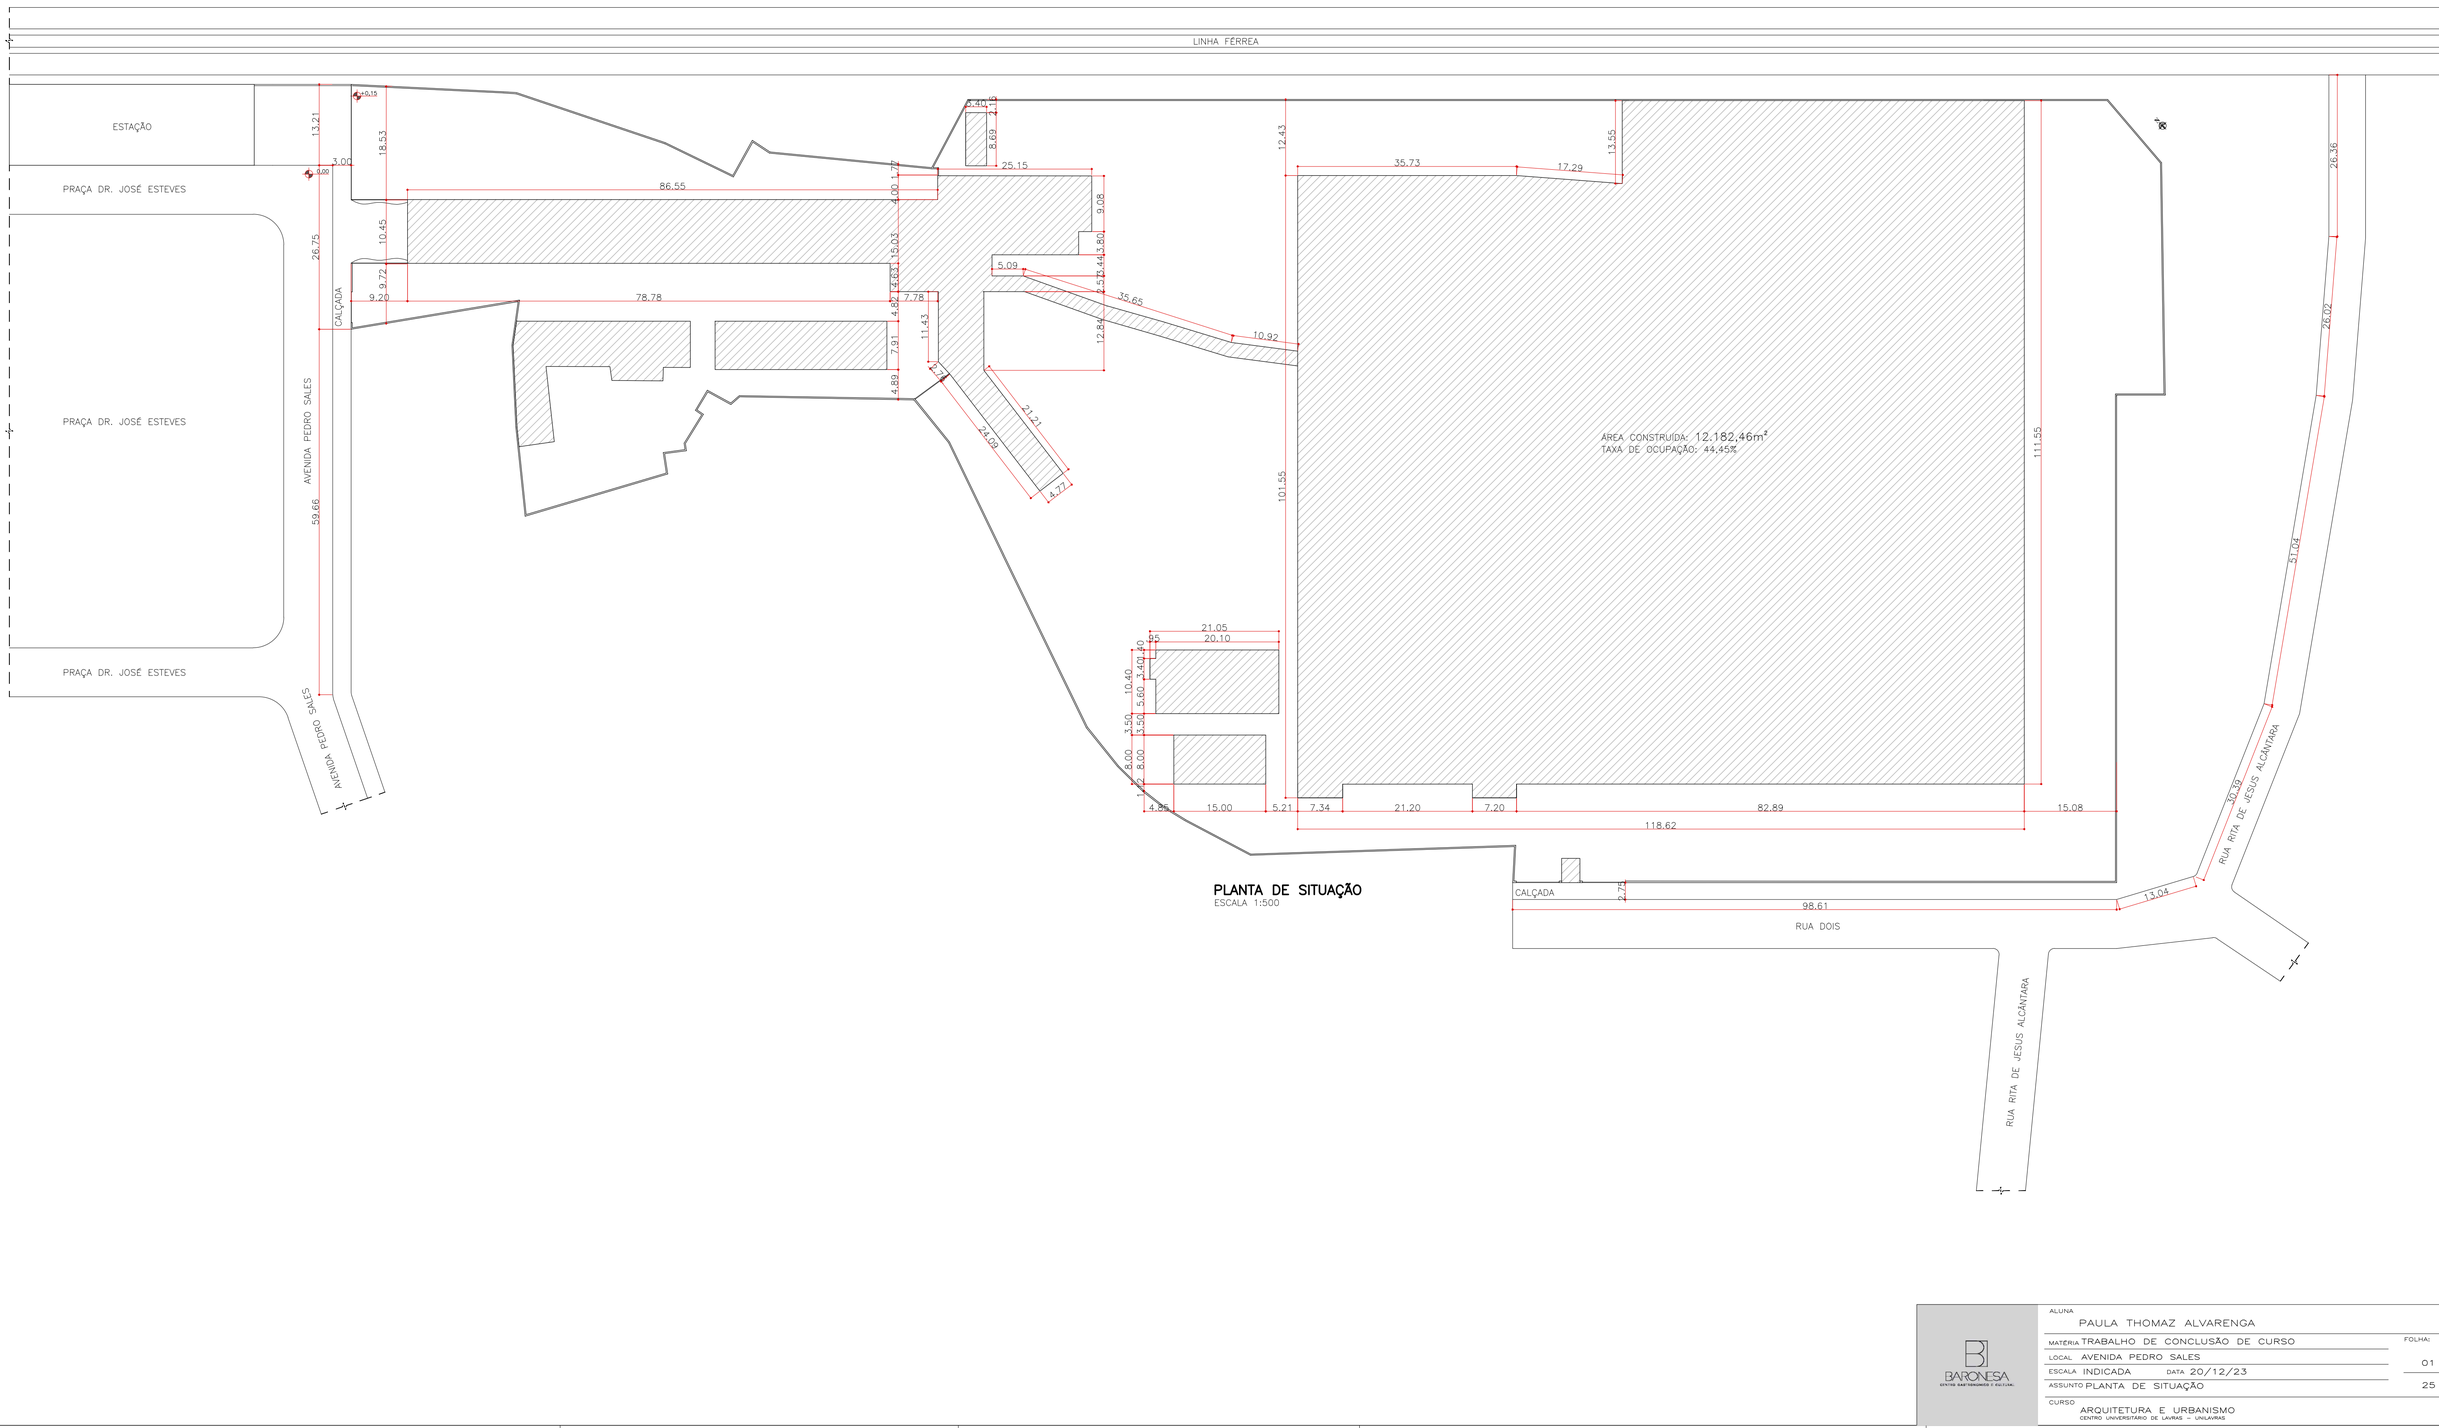

LEVANTAMENTO
TÉRREO
ESCALA 1:500



LEVANTAMENTO
SUBSOLO
ESCALA 1:500

BARONESA
GESTÃO SUSTENTÁVEL E INCLUSÃO

ALUNA
PAULA THOMAZ ALVARENGA


MATÉRIA TRABALHO DE CONCLUSÃO DE CURSO
FOLHA: 02

LOCAL AVENIDA PEDRO SALES


ESCALA INDICADA DATA 20/12/23
25

ASSUNTO LEVANTAMENTO – PLANTA EXISTENTE

CURSO
ARQUITETURA E URBANISMO
CENTRO UNIVERSITÁRIO DE LAVRAS – UNILAVRAS

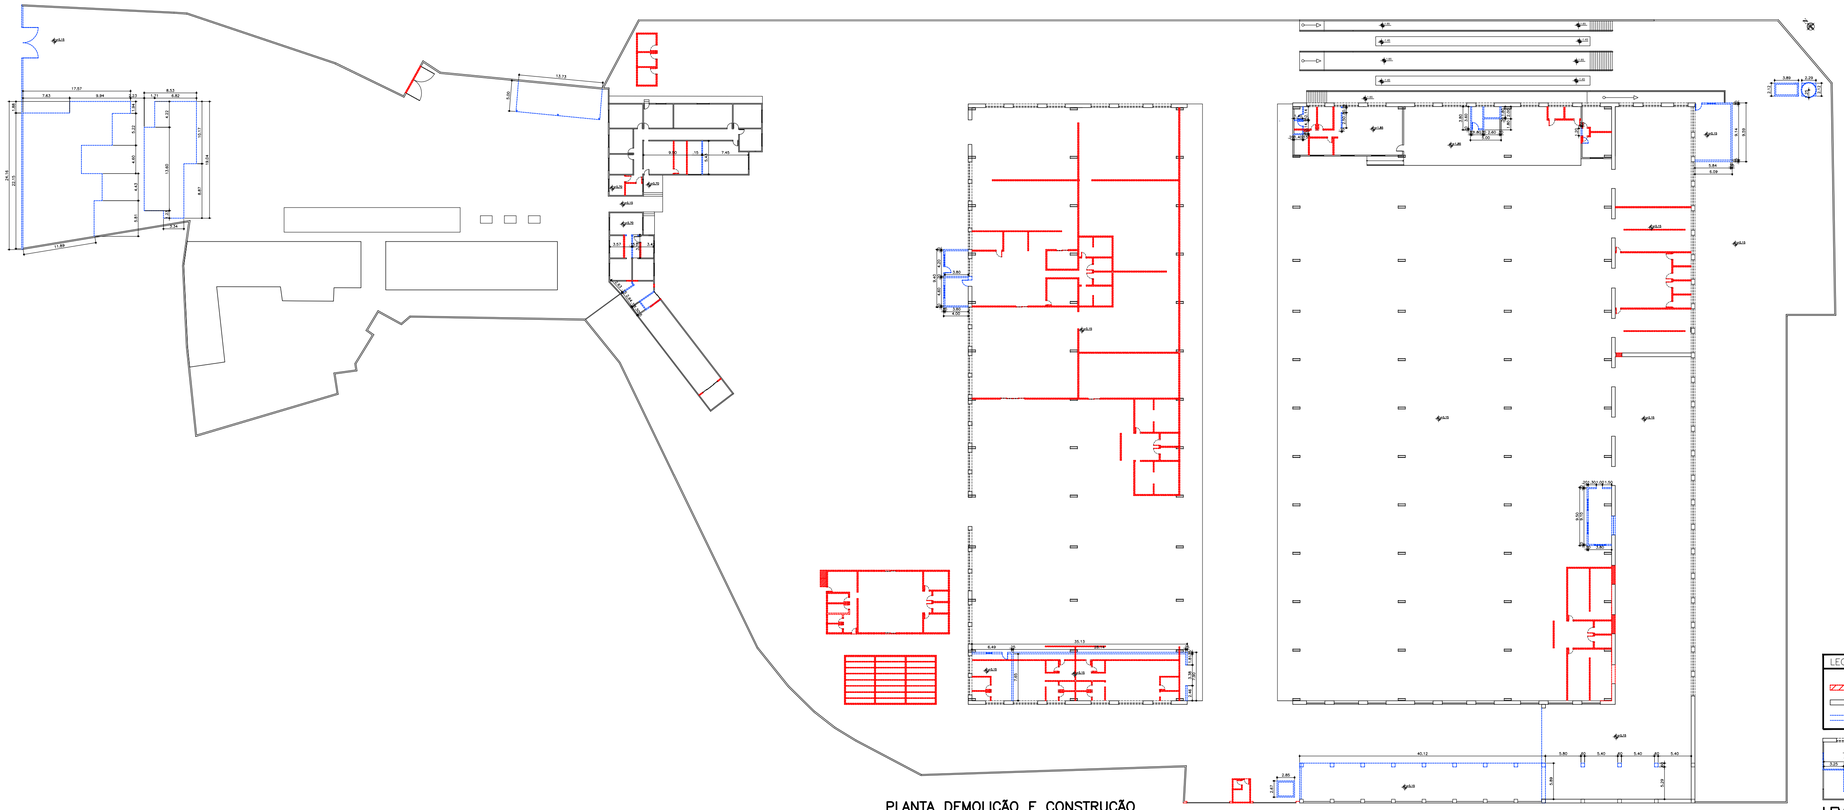

PLANTA DEMOLIÇÃO E CONSTRUÇÃO
ESCALA 1:500

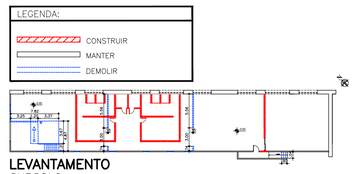

LEVANTAMENTO
SUBSOLO
ESCALA 1:500

BARONESA
CENTRO UNIVERSITÁRIO DE LAVRAS

ALUNA
PAULA THOMAZ ALVARENGA


MATÉRIA TRABALHO DE CONCLUSÃO DE CURSO
FOLHA: 03

LOCAL AVENIDA PEDRO SALES

ESCALA INDICADA DATA 20/12/23

ASSUNTO PLANTA DEMOLIÇÃO
25

CURSO
ARQUITETURA E URBANISMO
CENTRO UNIVERSITÁRIO DE LAVRAS – UNILAVRAS

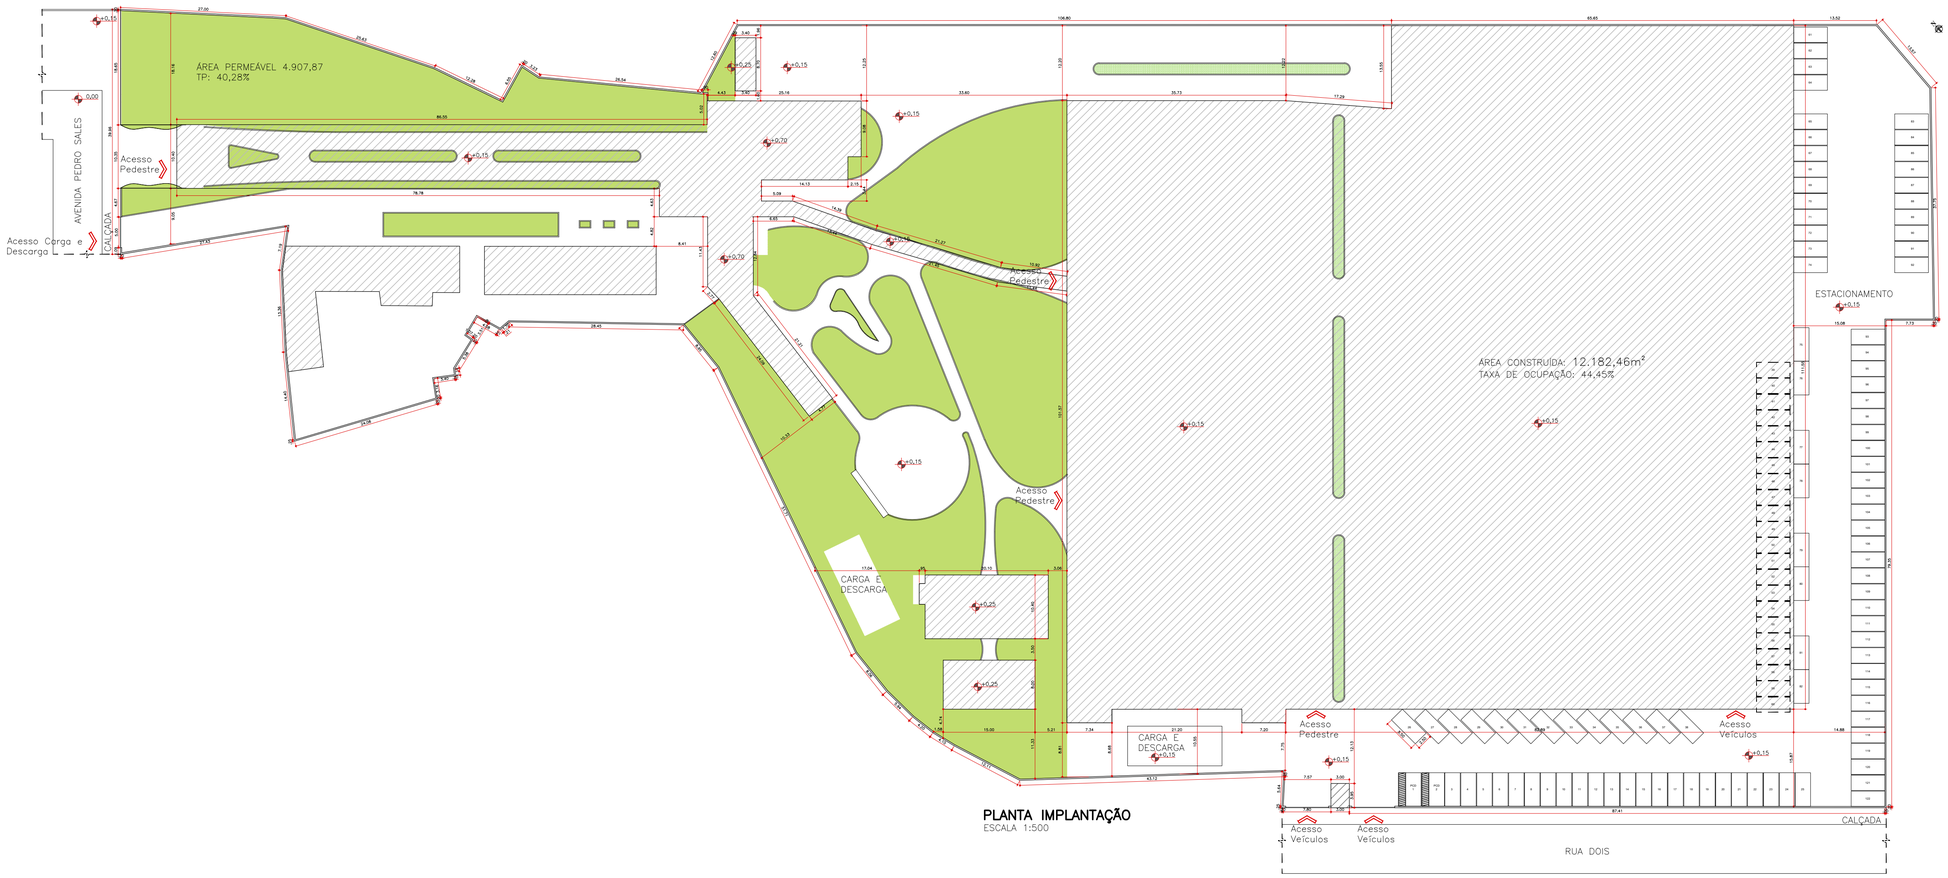

PLANTA IMPLANTAÇÃO
ESCALA 1:500

BARONESA
CENTRO UNIVERSITÁRIO DE LAVRAS

ALUNA
PAULA THOMAZ ALVARENGA


MATÉRIA TRABALHO DE CONCLUSÃO DE CURSO
FOLHA: 04

LOCAL AVENIDA PEDRO SALES


ESCALA INDICADA DATA 20/12/23
25

ASSUNTO PLANTA DE IMPLANTAÇÃO


CURSO ARQUITETURA E URBANISMO
CENTRO UNIVERSITÁRIO DE LAVRAS – UNILAVRAS

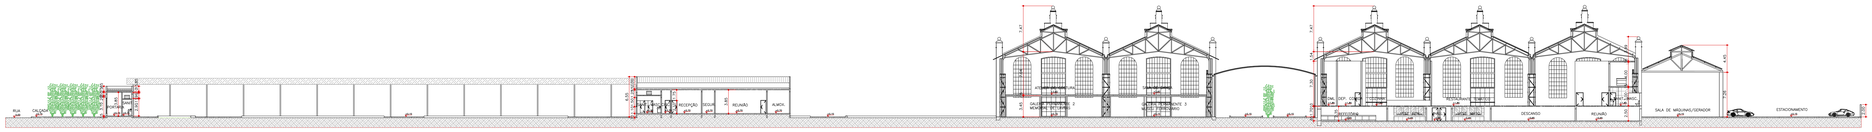


CORTE AA
ESCALA 1:1000

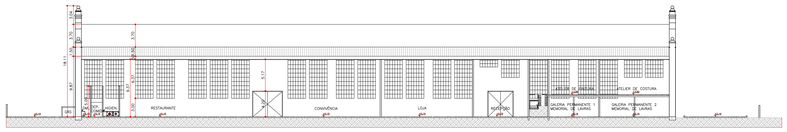


CORTE BB
ESCALA 1:1000

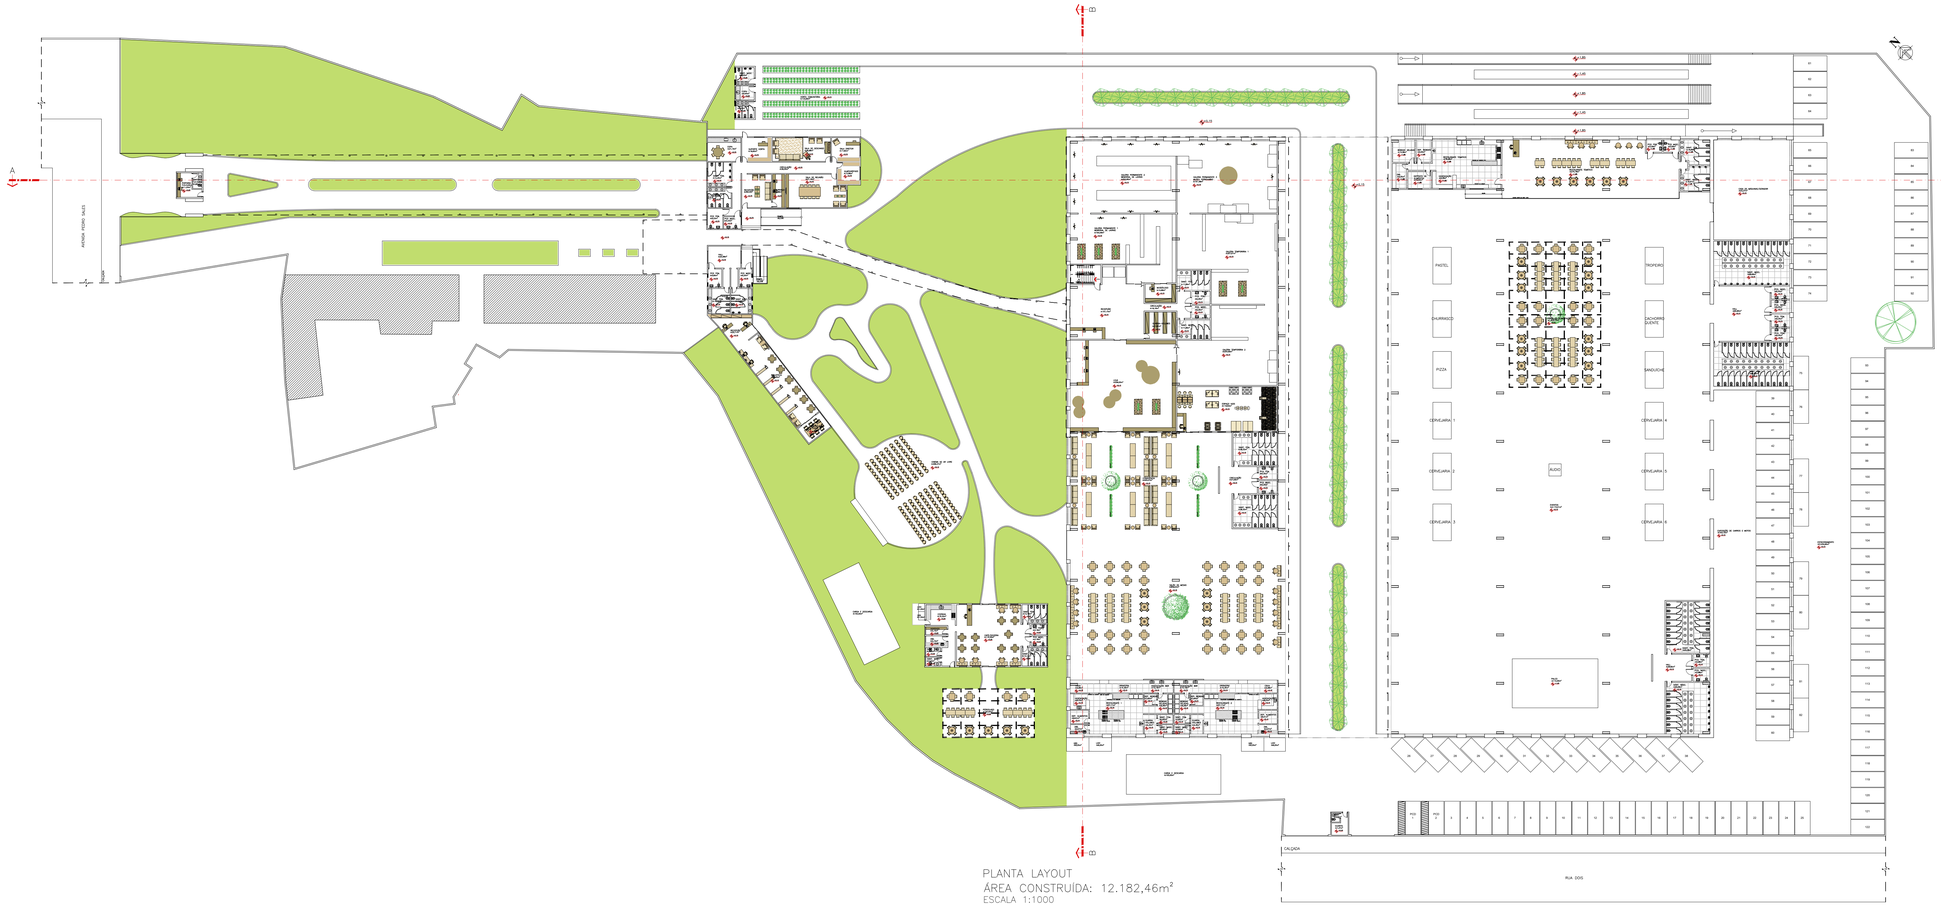

PLANTA LAYOUT
ÁREA CONSTRUÍDA: 12.182,46m²
ESCALA 1:1000

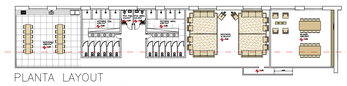

PLANTA LAYOUT
GALPÕES SUBSOLO
ESCALA 1:1000

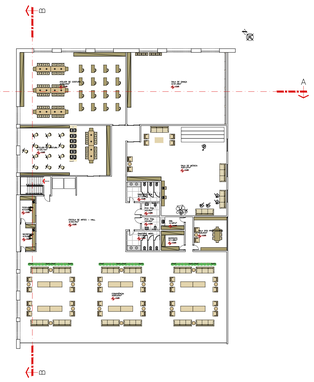

PLANTA LAYOUT
GALPÕES PAVIMENTO SUPERIOR
ESCALA 1:1000

BARONESA
ESTÚDIO GASTRONOMIA E CULTURA

ALUNA
PAULA THOMAZ ALVARENGA


MATÉRIA TRABALHO DE CONCLUSÃO DE CURSO
FOLHA: 05

LOCAL AVENIDA PEDRO SALES

ESCALA INDICADA DATA 20/12/23
25


ASSUNTO PLANTA LAYOUT GERAL E CORTES

CURSO ARQUITETURA E URBANISMO
CENTRO UNIVERSITÁRIO DE LAVRAS – UNILAVRAS

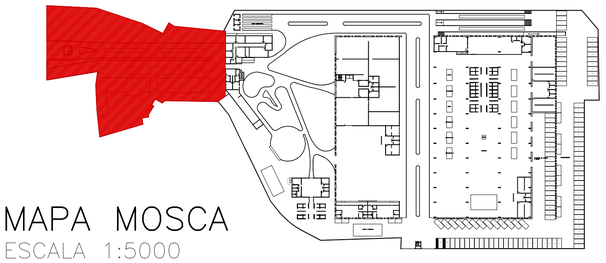

MAPA MOSCA


ESCALA 1:5000

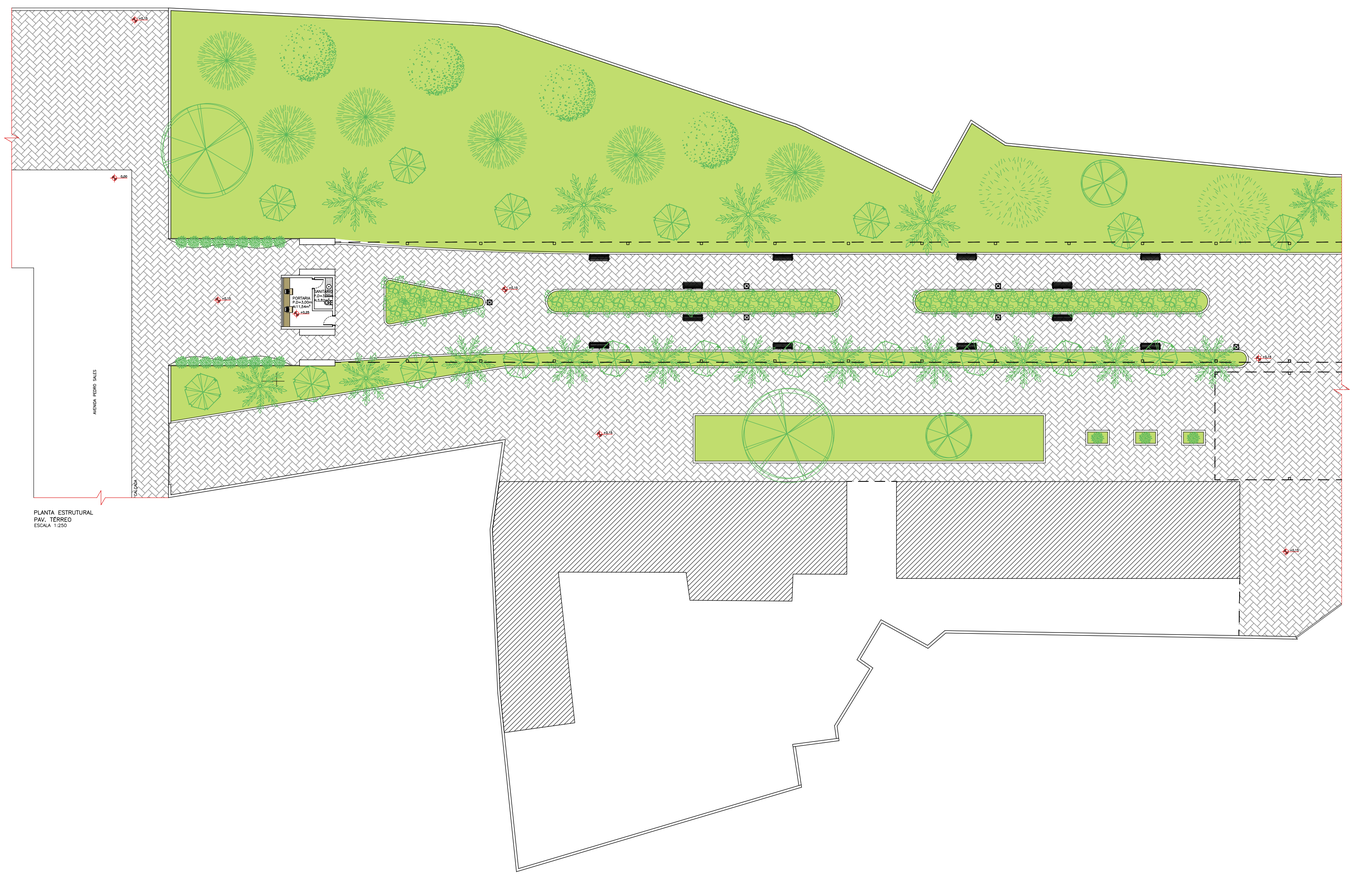


PLANTA ESTRUTURAL
PAV. TÉRREO
ESCALA 1:250

ALUNA	PAULA THOMAZ ALVARENGA
MATÉRIA	TRABALHO DE CONCLUSÃO DE CURSO
LOCAL	AVENIDA PEDRO SALES
ESCALA	INDICADA
DATA	20/12/23
ASSUNTO	PLANTA LAYOUT
FOLHA:	06 / 25
CURSO	ARQUITETURA E URBANISMO CENTRO UNIVERSITÁRIO DE LAVRAS – UNILAVRAS

BARONESA
CENTRO EMPREENDEDOR E CULTURAL

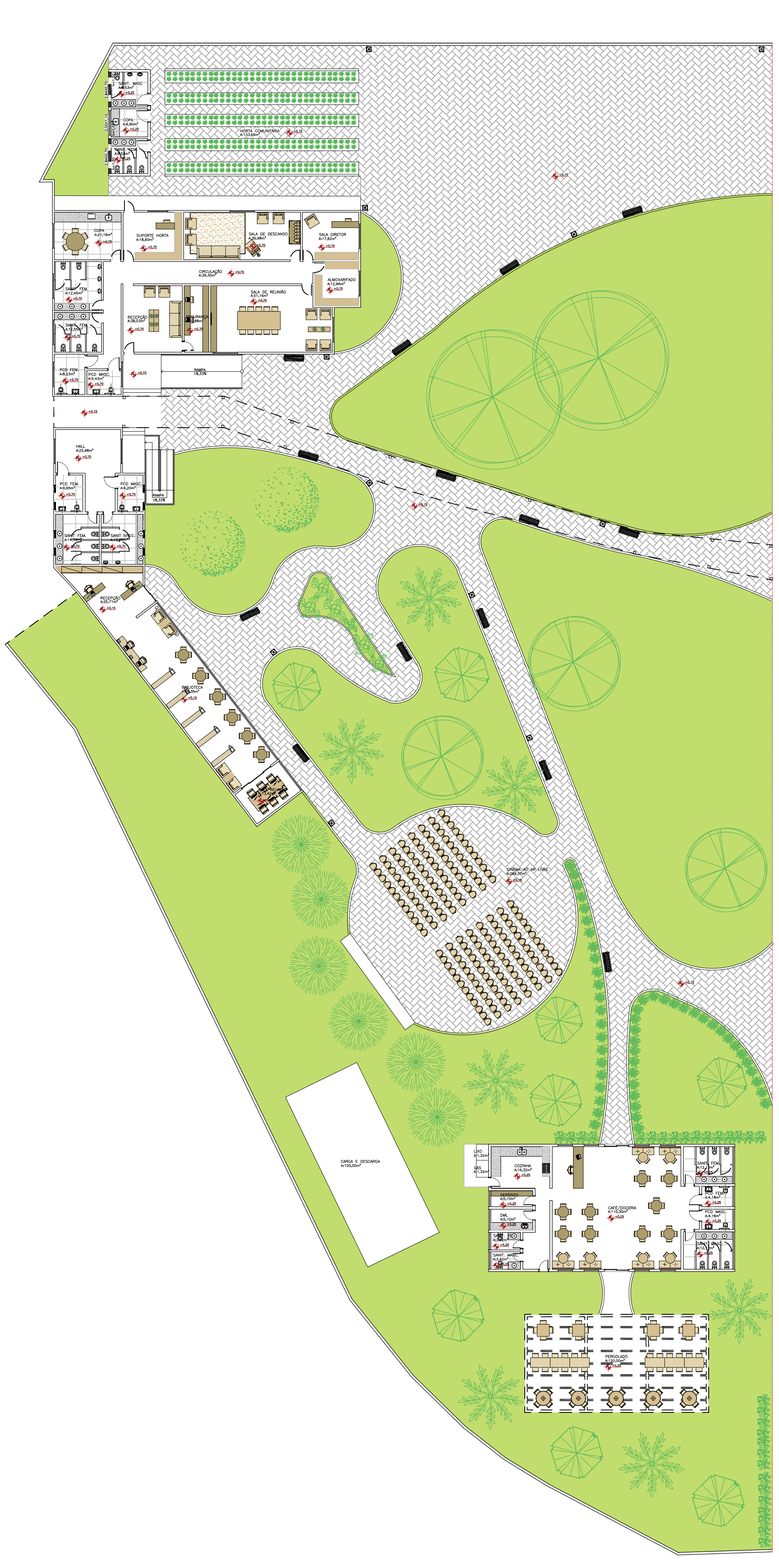

PLANTA ESTRUTURAL
PAV. TÉRREO
ESCALA 1:250

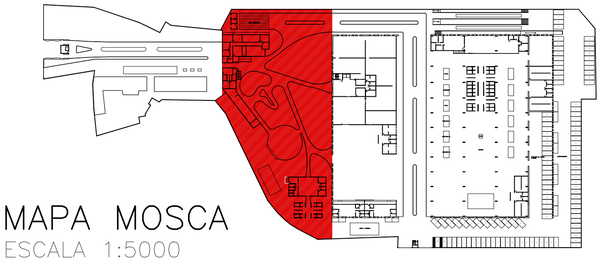

MAPA MOSCA
ESCALA 1:5000

ALUNA
PAULA THOMAZ ALVARENGA

MATÉRIA TRABALHO DE CONCLUSÃO DE CURSO

LOCAL AVENIDA PEDRO SALES

ESCALA INDICADA DATA 20/12/23

ASSUNTO PLANTA LAYOUT


FOLHA: 07 / 25

CURSO
ARQUITETURA E URBANISMO
CENTRO UNIVERSITÁRIO DE LAVRAS – UNILAVRAS


BARONESA
ESTUDO ARQUITETURA E PAISAGISMO




PLANTA ESTRUTURAL
PAV. TÉRREO
ESCALA 1:250

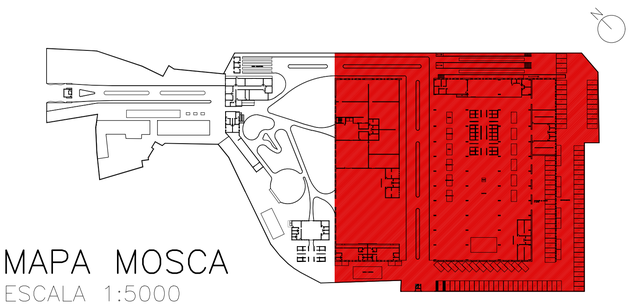

MAPA MOSCA
ESCALA 1:5000

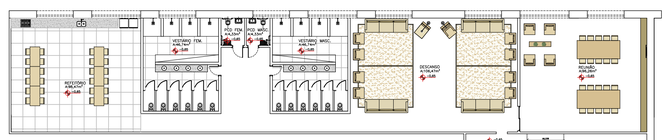


PLANTA ESTRUTURAL
SUBSOLO
ESCALA 1:200

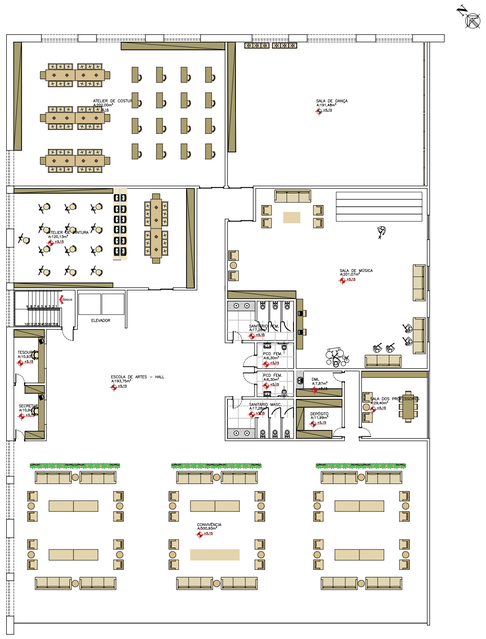

PLANTA ESTRUTURAL
PAV. SUPERIOR
ESCALA 1:200


ALUNA	PAULA THOMAZ ALVARENGA
MATÉRIA	TRABALHO DE CONCLUSÃO DE CURSO
LOCAL	AVENIDA PEDRO SALES
ESCALA	INDICADA
DATA	20/12/23
ASSUNTO	PLANTA LAYOUT
FOLHA:	08 / 25
CURSO	ARQUITETURA E URBANISMO
	CENTRO UNIVERSITÁRIO DE LAVRAS – UNILAVRAS

BARONESA
ESTÚDIO ARQUITETURA E CULTURA

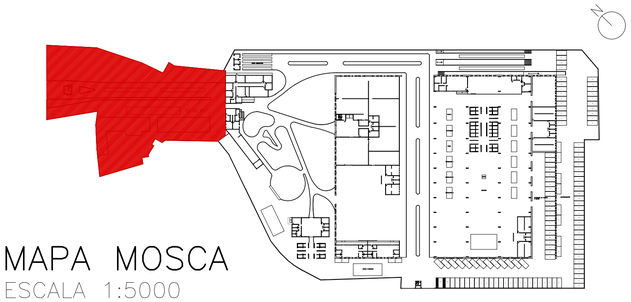

MAPA MOSCA

ESCALA 1:5000

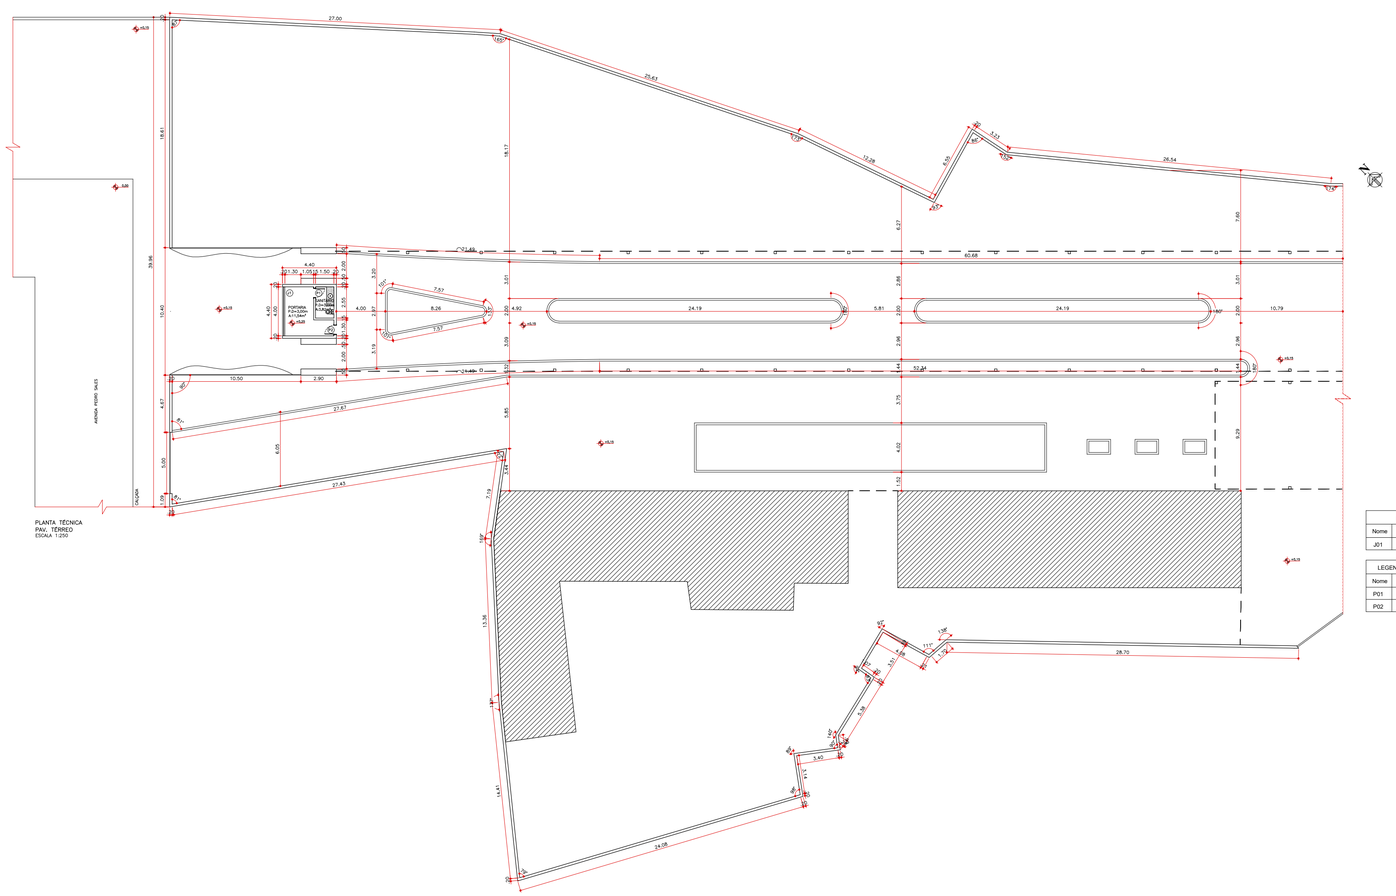

LEGENDA DE ABERTURAS - JANELAS			
Nome	Largura	Altura	Guarda-Corpo
J01	4,00m	2,50m	0,30m

LEGENDA DE ABERTURAS - PORTAS		
Nome	Largura	Altura
P01	0,80m	2,10m
P02	0,80m	2,10m

BARONESA
ENTRE HABITAMOS E ACOLHE.

ALUNA
PAULA THOMAZ ALVARENGA

MATÉRIA TRABALHO DE CONCLUSÃO DE CURSO


LOCAL AVENIDA PEDRO SALES


ESCALA INDICADA DATA 20/12/23

ASSUNTO PLANTA TÉCNICA

FOLHA: 09 / 25

CURSO
ARQUITETURA E URBANISMO
CENTRO UNIVERSITÁRIO DE LAVRAS – UNILAVRAS

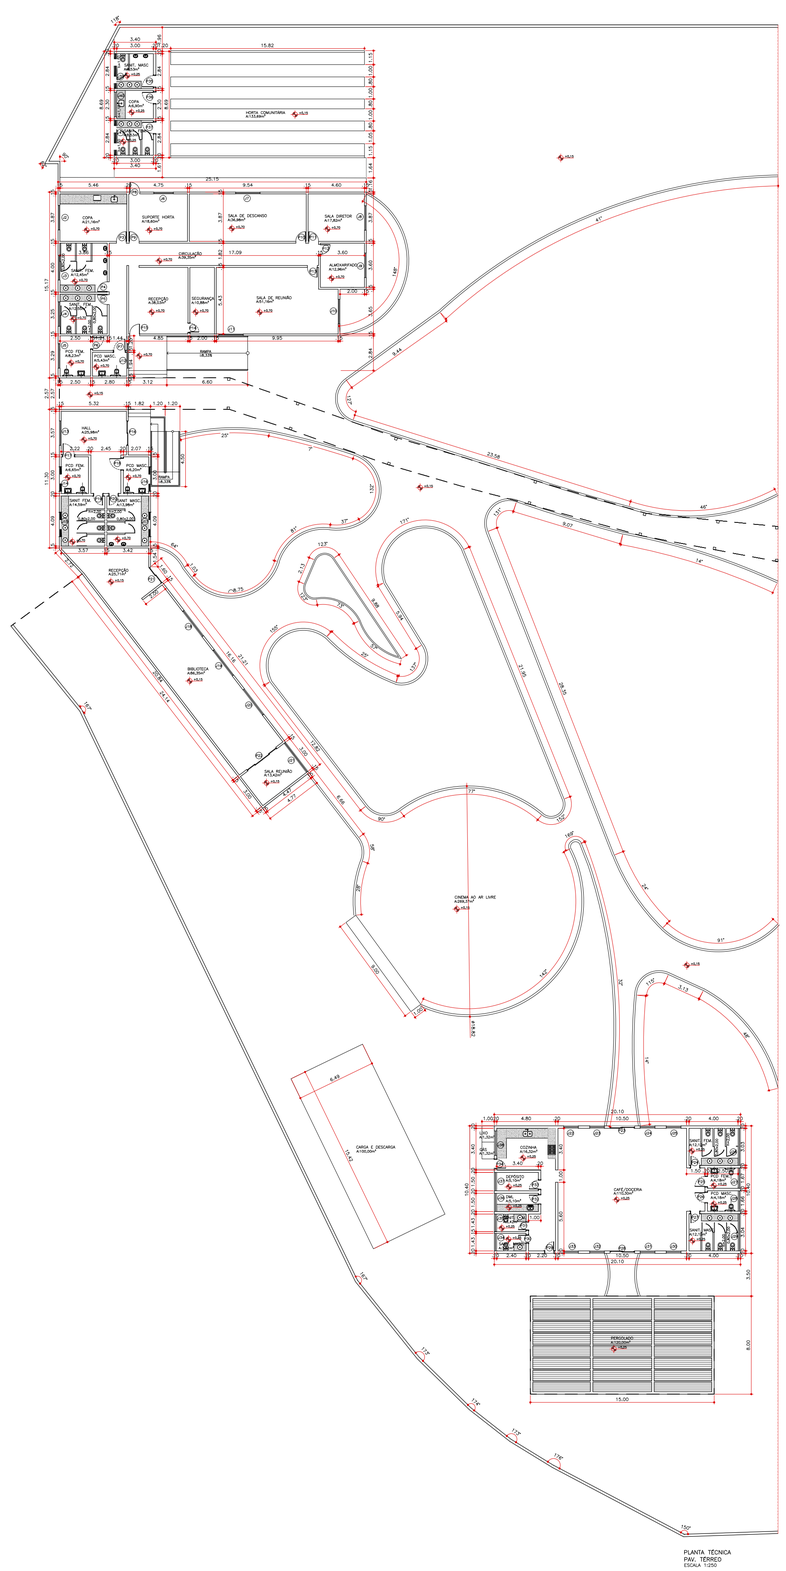

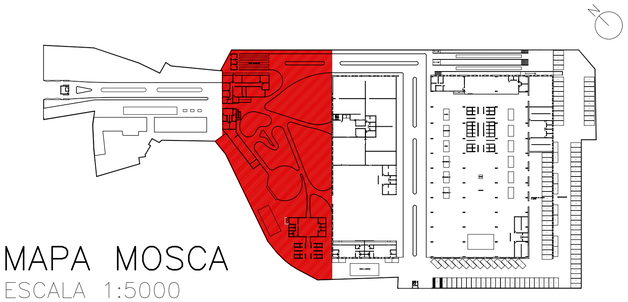

MAPA MOSCA

ESCALA 1:5000

LEGENDA DE ABERTURAS - JANELAS			
Nome	Largura	Altura	Guarda-Corpo
J02	2,00m	1,60m	1,10m
J03	2,00m	1,60m	1,10m
J04	2,00m	1,60m	1,10m
J05	2,00m	1,60m	1,10m
J06	1,60m	1,60m	1,10m
J07	2,00m	1,60m	1,10m
J08	2,00m	1,60m	1,10m
J09	2,00m	1,60m	1,10m
J10	2,00m	1,60m	1,10m
J11	2,00m	1,60m	1,10m
J12	2,00m	1,60m	1,10m
J13	2,00m	1,60m	1,10m
J14	2,00m	1,60m	1,10m
J15	2,00m	1,60m	1,10m
J16	2,00m	1,60m	1,10m
J17	2,00m	1,60m	1,10m
J18	2,60m	2,00m	0,50m
J19	2,60m	2,00m	0,50m
J20	2,60m	2,00m	0,50m
J21	3,00m	2,00m	0,50m
J22	1,20m	3,00m	0,50m
J23	1,20m	3,00m	0,50m
J24	1,20m	3,00m	0,50m
J25	1,20m	3,00m	0,50m
J26	3,00m	1,00m	1,50m
J27	1,65m	1,00m	1,50m
J28	1,65m	1,00m	1,50m
J29	3,00m	1,00m	1,50m
J30	1,20m	3,00m	0,50m
J31	1,20m	3,00m	0,50m
J32	1,20m	3,00m	0,50m
J33	1,20m	3,00m	0,50m
J34	1,50m	1,00m	1,50m
J35	1,50m	1,00m	1,50m
J36	1,50m	1,00m	1,50m
J37	1,50m	1,00m	1,50m
J38	2,00m	1,10m	1,10m
J39	2,85m	1,00m	1,50m
J40	2,30m	1,10m	1,10m
J41	2,85m	1,00m	1,50m

LEGENDA DE ABERTURAS - PORTAS		
Nome	Largura	Altura
P03	0,80m	2,10m
P04	0,80m	2,10m
P05	0,80m	2,10m
P06	1,00m	2,10m
P07	1,00m	2,10m
P08	0,80m	2,10m
P09	0,80m	2,10m
P10	0,80m	2,10m
P11	0,80m	2,10m
P12	0,80m	2,10m
P13	0,80m	2,10m
P14	0,80m	2,10m
P15	0,80m	2,10m
P16	2,00m	2,10m
P17	1,00m	2,10m
P18	1,00m	2,10m
P19	0,80m	2,10m
P20	0,80m	2,10m
P21	1,60m	2,50m
P22	3,00m	2,10m
P23	2,00m	2,50m
P24	0,80m	2,10m
P25	1,00m	2,10m
P26	1,00m	2,10m
P27	0,80m	2,10m
P28	2,00m	2,50m
P29	0,80m	2,10m
P30	0,80m	2,10m
P31	0,80m	2,10m
P32	0,80m	2,10m
P33	0,80m	2,10m
P34	0,80m	2,10m
P35	0,80m	2,10m
P36	0,80m	2,10m
P37	0,80m	2,10m

BARONESA
CENTRO UNIVERSITÁRIO DE LAVRAS

ALUNA
PAULA THOMAZ ALVARENGA

MATÉRIA TRABALHO DE CONCLUSÃO DE CURSO

FOLHA: 10


LOCAL AVENIDA PEDRO SALES

ESCALA INDICADA DATA 20/12/23

ASSUNTO PLANTA TÉCNICA

25

CURSO
ARQUITETURA E URBANISMO
CENTRO UNIVERSITÁRIO DE LAVRAS – UNILAVRAS

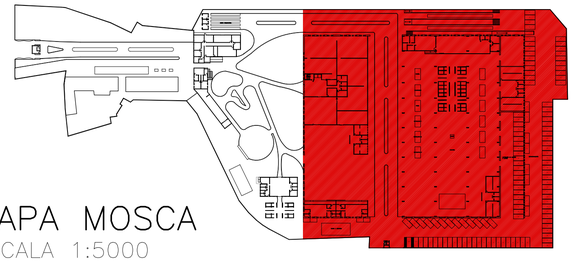

MAPA MOSCA

ESCALA 1:5000

LEGENDA DE ABERTURAS - JANELAS			
Nome	Largura	Altura	Guarda-Corpo
J42	2,90m	7,00m	3,00m
J43	2,90m	7,00m	3,00m
J44	2,90m	7,00m	3,00m
J45	2,90m	7,00m	3,00m
J46	2,90m	7,00m	3,00m
J47	2,90m	7,00m	3,00m
J48	2,90m	7,00m	3,00m
J49	2,90m	7,00m	3,00m
J50	2,90m	7,00m	3,00m
J51	2,90m	7,00m	3,00m
J52	2,90m	7,00m	3,00m
J53	2,90m	7,00m	3,00m
J54	2,90m	7,00m	3,00m
J55	2,90m	7,00m	3,00m
J56	2,90m	7,00m	3,00m
J57	2,90m	7,00m	3,00m
J58	2,90m	7,00m	3,00m
J59	2,90m	7,00m	3,00m
J60	2,90m	7,00m	3,00m
J61	2,90m	7,00m	3,00m
J62	2,90m	7,00m	3,00m
J63	3,00m	6,70m	2,60m
J64	3,00m	6,70m	2,60m
J65	3,00m	6,70m	2,60m
J66	3,00m	6,70m	2,60m
J67	3,00m	6,70m	2,60m
J68	3,00m	6,70m	2,60m
J69	3,00m	6,70m	2,60m
J70	3,00m	6,70m	2,60m
J71	3,00m	6,70m	2,60m
J72	3,00m	6,70m	2,60m
J73	3,20m	3,00m	3,00m
J74	3,20m	3,00m	3,00m
J75	3,20m	3,00m	3,00m
J76	3,20m	3,00m	3,00m
J77	3,20m	3,00m	3,00m
J78	3,20m	3,00m	3,00m
J79	3,20m	3,00m	3,00m
J80	3,20m	3,00m	3,00m
J81	3,20m	3,00m	3,00m

LEGENDA DE ABERTURAS - JANELAS			
Nome	Largura	Altura	Guarda-Corpo
J82	3,20m	3,00m	3,00m
J83	3,20m	3,00m	3,00m
J84	3,20m	3,00m	3,00m
J85	3,20m	3,00m	3,00m
J86	3,20m	3,00m	3,00m
J87	3,20m	3,00m	3,00m
J88	3,20m	3,00m	3,00m
J89	3,20m	3,00m	3,00m
J90	3,20m	3,00m	3,00m
J91	3,20m	3,00m	3,00m
J92	3,20m	3,00m	3,00m
J93	3,20m	3,00m	3,00m
J94	3,20m	3,00m	3,00m
J95	3,20m	3,00m	3,00m
J96	3,20m	3,00m	3,00m
J97	3,00m	6,70m	2,60m
J98	3,00m	6,70m	2,60m
J99	3,00m	6,70m	2,60m
J100	3,00m	6,70m	2,60m
J101	3,00m	6,70m	2,60m
J102	3,00m	6,70m	2,60m
J103	3,00m	6,70m	2,60m
J104	3,00m	5,00m	2,60m
J105	3,00m	6,70m	2,60m
J106	3,00m	6,70m	2,60m
J107	3,00m	6,70m	2,60m
J108	3,00m	6,70m	2,60m
J109	3,00m	6,70m	2,60m
J110	3,00m	6,70m	2,60m
J111	3,00m	6,70m	2,60m
J112	3,00m	6,70m	2,60m
J113	7,30m	2,00m	1,10m
J114	5,35m	1,00m	1,50m
J115	2,10m	1,00m	1,50m
J116	2,10m	1,00m	1,50m
J117	5,35m	1,00m	1,50m
J118	2,00m	3,00m	0,50m
J119	2,00m	3,00m	0,50m
J120	2,00m	3,00m	0,50m
J121	5,50m	2,00m	1,10m

LEGENDA DE ABERTURAS - PORTAS		
Nome	Largura	Altura
P38	4,00m	2,50m
P39	4,75m	2,50m
P40	4,00m	4,75m
P41	4,00m	4,75m
P42	4,00m	4,75m
P43	4,00m	4,75m
P44	4,00m	4,75m
P45	4,00m	4,75m
P46	4,00m	4,75m
P47	4,00m	4,75m
P48	1,00m	2,10m
P49	2,00m	2,10m
P50	0,80m	2,10m
P51	1,00m	2,10m
P52	1,00m	2,10m
P53	0,80m	2,10m
P54	0,80m	2,10m
P55	2,00m	2,10m
P56	4,00m	2,10m
P57	2,00m	2,10m
P58	0,80m	2,10m
P59	1,00m	2,10m
P60	1,00m	2,10m
P61	0,80m	2,10m
P62	0,80m	2,10m
P63	0,80m	2,10m
P64	0,80m	2,10m
P65	0,80m	2,10m
P66	0,80m	2,10m
P67	0,80m	2,10m
P68	0,80m	2,10m
P69	0,80m	2,10m
P70	0,80m	2,10m
P71	0,80m	2,10m
P72	0,80m	2,10m
P73	0,80m	2,10m
P74	0,80m	2,10m
P75	1,00m	2,10m
P76	1,00m	2,10m
P77	0,80m	2,10m

LEGENDA DE ABERTURAS - PORTAS		
Nome	Largura	Altura
P78	0,80m	2,10m
P79	1,00m	2,10m
P80	1,00m	2,10m
P81	1,00m	2,10m
P82	1,00m	2,10m
P83	0,80m	2,10m
P84	2,00m	2,10m
P85	0,80m	2,10m
P86	0,80m	2,10m
P87	1,00m	2,10m
P88	1,00m	2,10m
P89	1,00m	2,10m
P90	0,80m	2,10m
P91	0,80m	2,10m
P92	0,80m	2,10m
P93	0,80m	2,10m
P94	0,80m	2,10m
P95	1,00m	2,10m
P96	1,00m	2,10m
P97	0,80m	2,10m
P98	0,80m	2,10m
P99	2,00m	2,10m
P100	2,00m	2,10m
P101	2,00m	2,10m
P102	2,00m	2,10m
P103	1,00m	2,10m
P104	0,80m	2,10m
P105	0,80m	2,10m
P106	0,80m	2,10m
P107	1,00m	2,10m
P108	1,00m	2,10m
P109	0,80m	2,10m
P110	0,80m	2,10m
P111	0,80m	2,10m
P112	0,80m	2,10m
P113	0,80m	2,10m
P114	0,80m	2,10m

PLANTA TÉCNICA
PAV. TÉRREO
ESCALA 1:250

PLANTA TÉCNICA
SUBSOLO
ESCALA 1:250

PLANTA TÉCNICA
PAV. SUPERIOR
ESCALA 1:250

RUA DOIS

CALÇADA

ALUNA: PAULA THOMAZ ALVARENGA

MATÉRIA: TRABALHO DE CONCLUSÃO DE CURSO

LOCAL: AVENIDA PEDRO SALES


ESCALA: INDICADA DATA: 20/12/23

ASSUNTO: PLANTA TÉCNICA


FOLHA: 11 / 25

CURSO: ARQUITETURA E URBANISMO
CENTRO UNIVERSITÁRIO DE LAVRAS – UNILAVRAS

BARONESA
CENTRO EASTRONÔMICO E CULTURAL

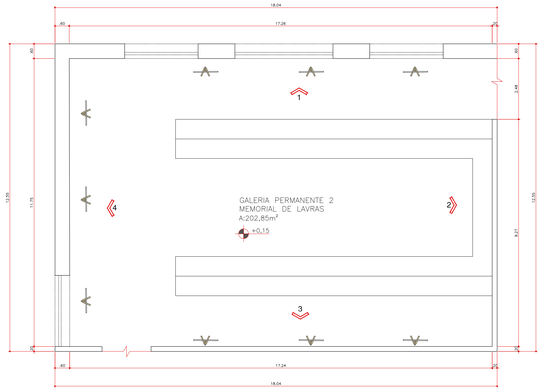

PLANTA
GALERIA PERMANENTE 2
ESCALA 1:25

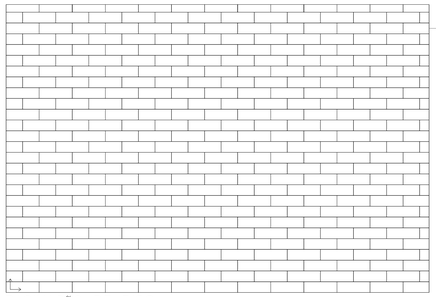

Piso Laminado de Madeira
Marca:Eucafloor
Cor: Carvalho Ouro
Medidas:
–Comprimento: 1,35
–Largura: 0,44m
–Espessura: 8 mm
Embalagem: 2,41m²
Sistema de Encaixe: Click

PAGINAÇÃO DE PISO
GALERIA PERMANENTE 2
ESCALA 1:25




Forro de Gesso

Trilho Flox Par 30
Spot para trilho ECO
Marca: Stella
Cor: Preto
Lâmpada Branco Quente
Medida:
–Comprimento: 2,00m
–Largura: 0,70m


FORRO E ILUMINAÇÃO
GALERIA PERMANENTE 2
ESCALA 1:25

Pilar de ferro
Estrtura existente
Cimento aparente
Parede existente

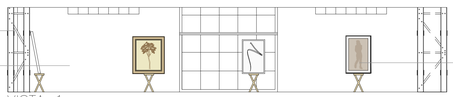

Obras expostas

VISTA 1
GALERIA PERMANENTE 2
ESCALA 1:25

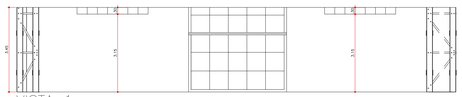

VISTA 1
GALERIA PERMANENTE 2
ESCALA 1:25

Tinta suvinil
Cor: Inverno Seco
Vão Acesso




Obras expostas

VISTA 2
GALERIA PERMANENTE 2
ESCALA 1:25



VISTA 2
GALERIA PERMANENTE 2
ESCALA 1:25

Tinta suvinil
Cor: Inverno Seco

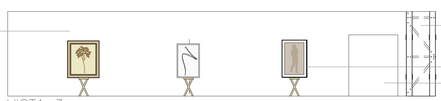

Pilar de Ferro
Estrutura Existente
Obras expostas
Vão Acesso

VISTA 3
GALERIA PERMANENTE 2
ESCALA 1:25



VISTA 3
GALERIA PERMANENTE 2
ESCALA 1:25

Janela Existente
Material: Ferro e Vidro
Cimento aparente
Parede existente



Obras expostas

VISTA 4
GALERIA PERMANENTE 2
ESCALA 1:25




VISTA 4
GALERIA PERMANENTE 2
ESCALA 1:25

BARONESA
CENTRO GASTRONÔMICO E CULTURAL


ALUNA
PAULA THOMAZ ALVARENGA

MATERIA TRABALHO DE CONCLUSÃO DE CURSO
FOLHA:
LOCAL AVENIDA PEDRO SALES
12
ESCALA INDICADA DATA 20/12/23
25
ASSUNTO DETALHAMENTO

CURSO
ARQUITETURA E URBANISMO
CENTRO UNIVERSITÁRIO DE LAVRAS – UNILAVRAS

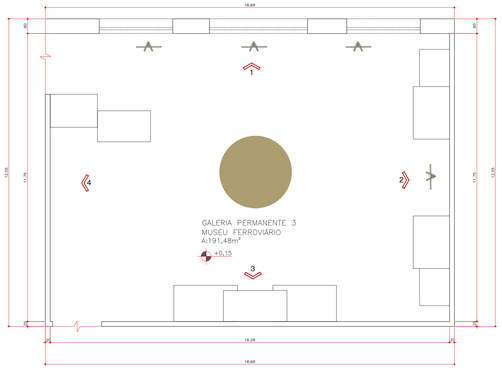

PLANTA
GALERIA PERMANENTE 3
ESCALA 1:25

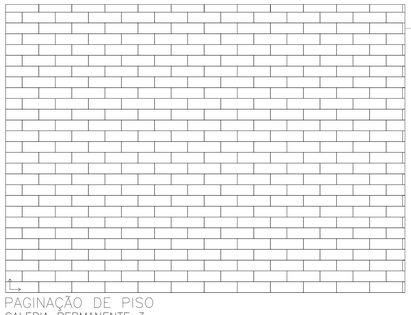


Piso Laminado de Madeira
Marca:Eucafloor
Cor: Carvalho Ouro
Medidas:
–Comprimento: 1,35
–Largura: 0,44m
–Espessura: 8 mm
Embalagem: 2,41m²
Sistema de Encaixe: Click

PAGINAÇÃO DE PISO
GALERIA PERMANENTE 3
ESCALA 1:25

Forro de Gesso


Easy Par EVO
Embutido Recuado
Direcionável com LED
integrado
Cor: Preto
Lâmpada Branco Quente
Medidas:
–Comprimento: 0,15m
–Largura: 0,15m

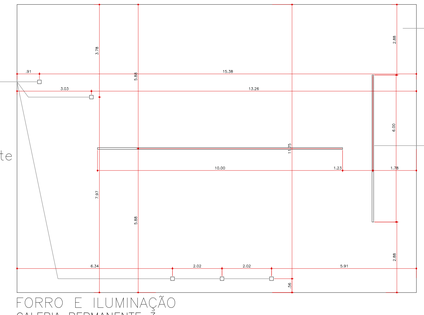

Trilho Flox Par 30
Spot para trilho ECO
Marca: Stella
Cor: Preto
Lâmpada Branco Quente
Medida:
–Comprimento: 2,00m
–Largura: 0,70m


FORRO E ILUMINAÇÃO
GALERIA PERMANENTE 3
ESCALA 1:25

Pilar de ferro
Estrtura existente
Cimento aparente
Parede existente

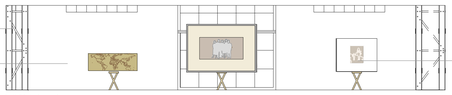

Obras expostas

VISTA 1
GALERIA PERMANENTE 3
ESCALA 1:25

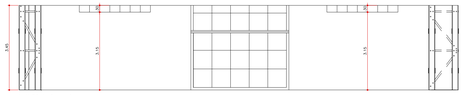

VISTA 1
GALERIA PERMANENTE 3
ESCALA 1:25

Tinta suvinil
Cor: Inverno Seco




Obras expostas

VISTA 2
GALERIA PERMANENTE 3
ESCALA 1:25



VISTA 2
GALERIA PERMANENTE 3
ESCALA 1:25

Tinta suvinil
Cor: Inverno Seco

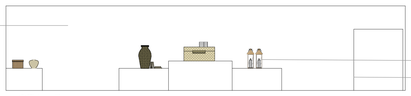

Obras expostas
Vão Acesso

VISTA 3
GALERIA PERMANENTE 3
ESCALA 1:25



VISTA 3
GALERIA PERMANENTE 3
ESCALA 1:25

Tinta suvinil
Cor: Inverno Seco



Obras expostas
Vão Acesso

VISTA 4
GALERIA PERMANENTE 3
ESCALA 1:25




VISTA 4
GALERIA PERMANENTE 3
ESCALA 1:25

BARONESA
CENTRO GASTRONÔMICO E CULTURAL


ALUNA
PAULA THOMAZ ALVARENGA

MATÉRIA TRABALHO DE CONCLUSÃO DE CURSO
LOCAL AVENIDA PEDRO SALES
ESCALA INDICADA DATA 20/12/23
ASSUNTO DETALHAMENTO
CURSO ARQUITETURA E URBANISMO
CENTRO UNIVERSITÁRIO DE LAVRAS – UNILAVRAS

FOLHA:
13
25

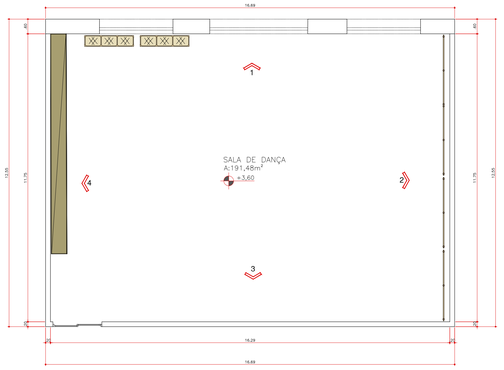


PLANTA
SALA DE DANÇA
ESCALA 1:25

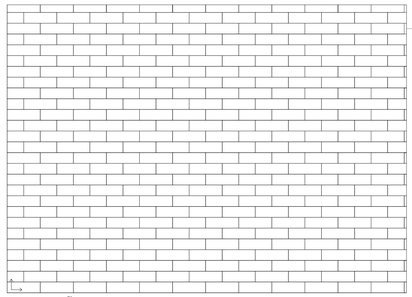

Piso Laminado de Madeira
Marca:Eucafloor
Cor: Carvalho Ouro
Medidas:
—Comprimento: 1,35
—Largura: 0,44m
—Espessura: 8 mm
Embalagem: 2,41m²
Sistema de Encaixe: Click

PAGINAÇÃO DE PISO
GALERIA PERMANENTE 3
ESCALA 1:25

Tinta Branco Gelo

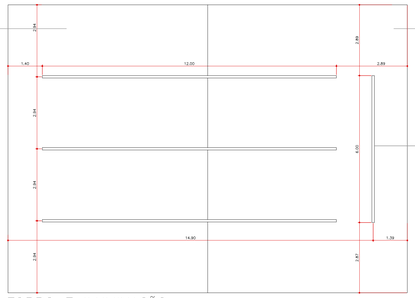


Forro de Madeira


Trilho Flox Par 30
Spot para trilho ECO
Marca: Stella
Cor: Preto
Lâmpada Branco Quente
Medida:
—Comprimento: 2,00m
—Largura: 0,70m

FORRO E ILUMINAÇÃO
GALERIA PERMANENTE 3
ESCALA 1:25

Janela Existente
Material: Ferro e Vidro
Pilar de ferro
Estrtura existente
Cimento aparente
Parede existente

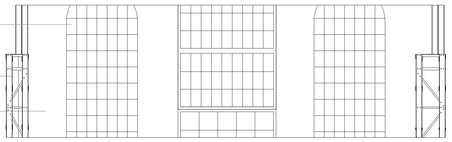

VISTA 1
SALA DE DANÇA
ESCALA 1:25

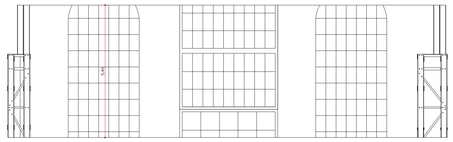


VISTA 1
SALA DE DANÇA
ESCALA 1:25

PLANILHA CÁLCULO ACÚSTICO

Áreas das superfícies [m²]	Volume do ambiente:	1.058,98	m³	
	Materiais	Frequências (Hz)		
		125	500	2000
33,96	Concreto Áspero	0,02	0,03	0,04
209,90	Avenaria Padrão	0,05	0,02	0,05
191,48	Piso de Madeira	0,15	0,1	0,06
5,00	Porta de Madeira Maciça	0,14	0,06	0,1
90,00	Forro de Madeira NRC 95	0,21	0,7	0,55
52,78	Vidraça de Janela	0,04	0,03	0,02
101,48	Concreto Liso Pintado	0,01	0,01	0,02
Quantidade	**Pessoas / Objetos**			
6	Assentos estofados em tecido	0,44	0,77	0,89
134	Pessoas	0,15	0,42	0,45
	Áreas de Absorção Sonora			
	S1	0,6792	1,0188	1,3584
	S2	10,495	4,198	10,495
	S3	28,722	19,148	11,4888
	S4	0,7	0,3	0,5
	S5	18,9	63	49,5
	S6	3,6	2,7	1,8
	S7	0,9	0,9	1,8
	Objeto 1	2,64	4,62	5,34
	Objeto 2	20,1	56,28	60,3
	Áreas de Absorção Sonora Equivalente	**86,74**	**152,16**	**142,58**
	Tempo de Reverberação [s]	1,97	1,12	1,20
	TR ótimo (gráfico) - 500 Hz	1,3	s	
	Frequência (Hz)	**125**	**500**	**2000**
	Tempo de Reverberação ótimo [s]	1,95	1,3	1,235

Janela Existente
Material: Ferro e Vidro
Pilar de ferro
Estrtura existente
Cimento aparente
Parede existente

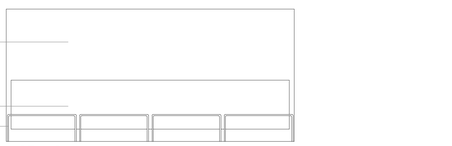

VISTA 1
SALA DE DANÇA
ESCALA 1:25



VISTA 1
SALA DE DANÇA
ESCALA 1:25

Tinta suvinil
Cor: Inverno Seco

Espelho

Barra de Ferro

VISTA 2
SALA DE DANÇA
ESCALA 1:25

VISTA 2
SALA DE DANÇA
ESCALA 1:25

Tinta suvinil
Cor: Inverno Seco

Vão Acesso



VISTA 3
SALA DE DANÇA
ESCALA 1:25



VISTA 3
SALA DE DANÇA
ESCALA 1:25

Tinta suvinil
Cor: Inverno Seco




VISTA 4
GALERIA PERMANENTE 3
ESCALA 1:25



VISTA 4
GALERIA PERMANENTE 3
ESCALA 1:25

GRÁFICO CÁLCULO ACÚSTICO

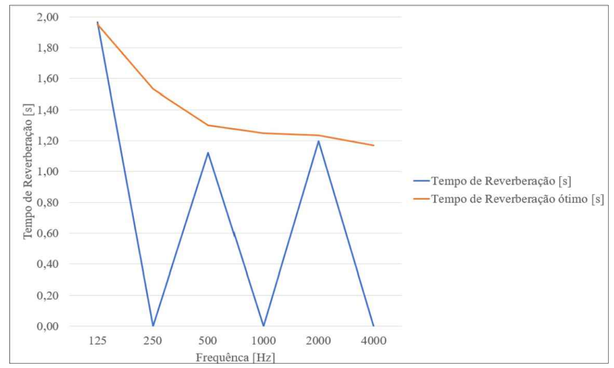

BARONESA
CENTRO UNIVERSITÁRIO DE LAVRAS

ALUNA
PAULA THOMAZ ALVARENGA


MATERIA TRABALHO DE CONCLUSÃO DE CURSO
FOLHA: 14

LOCAL AVENIDA PEDRO SALES


ESCALA INDICADA DATA 20/12/23

ASSUNTO DETALHAMENTO
25

CURSO
ARQUITETURA E URBANISMO
CENTRO UNIVERSITÁRIO DE LAVRAS – UNILAVRAS

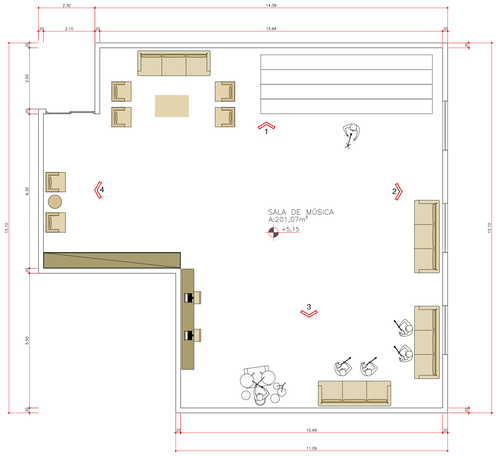


PLANTA
SALA DE MÚSICA
ESCALA 1:25

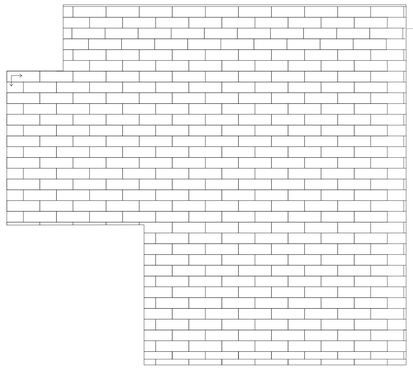

Piso Laminado de Madeira
Marca:Eucafloor
Cor: Carvalho Ouro
Medidas:
–Comprimento: 1,35
–Largura: 0,44m
–Espessura: 8 mm
Embalagem: 2,41m²
Sistema de Encaixe: Click

PAGINAÇÃO DE PISO
SALA DE MÚSICA
ESCALA 1:25

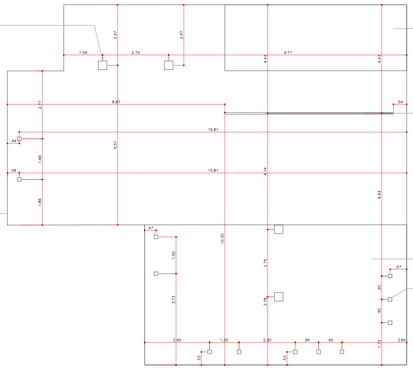

DEEP 28W
Luminária de Sobrepor
Recuado
Marca: Stella
Cor: Preto
Lâmpada Branco Quente
Medida:
–Comprimento: 0,25m
–Largura: 0,25m

Tinta Branco Gelo

Forro de Madeira

Trilho Flox Par 30
Spot para trilho ECO
Marca: Stella
Cor: Preto
Lâmpada Branco Quente
Medida:
–Comprimento: 2,00m
–Largura: 0,70m


Forro de Madeira

Easy Par EVO
Embutido Recuado
Direcionável com LED integrado
Cor: Preto
Lâmpada Branco Quente
Medidas:
–Comprimento: 0,15m
–Largura: 0,15m


FORRO E ILUMINAÇÃO
SALA DE MÚSICA
ESCALA 1:25

Tinta suvinil
Cor: Inverno Seco

Porta Madeira
Isolamento Acústico
Cor: Branca

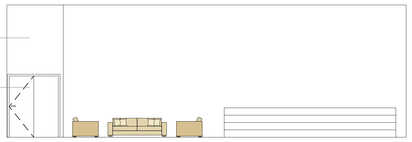

VISTA 1
SALA DE MÚSICA
ESCALA 1:25

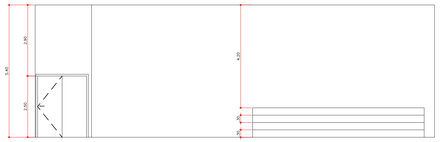


VISTA 1
SALA DE MÚSICA
ESCALA 1:25


Tinta suvinil
Cor: Inverno Seco

Janela Vidro e Ferro
Isolamento Acústico
Acabamento: Preto

Arquibancada Coral

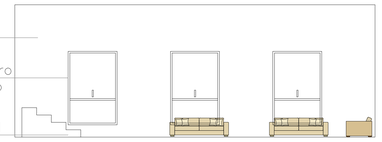


VISTA 2
SALA DE MÚSICA
ESCALA 1:25

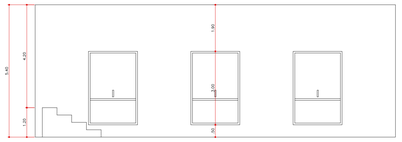

VISTA 2
SALA DE MÚSICA
ESCALA 1:25

Tinta suvinil
Cor: Inverno Seco

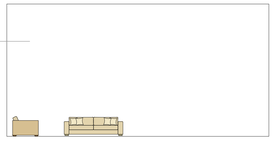


VISTA 3
SALA DE MÚSICA
ESCALA 1:25



VISTA 3
SALA DE MÚSICA
ESCALA 1:25

Tinta suvinil
Cor: Inverno Seco

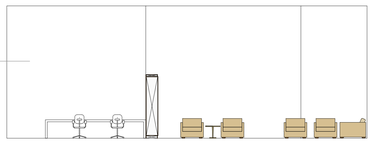

VISTA 4
SALA DE MÚSICA
ESCALA 1:25




VISTA 4
SALA DE MÚSICA
ESCALA 1:25

PLANILHA CÁLCULO ACÚSTICO

		Volume do ambiente:	1.086,86	m^3	
Superfícies	**Áreas das superfícies [m²]**	**Materiais**	**Frequências (Hz)**		
			125	**500**	**2000**
Superfície 1	280,97	Avenaria Padrão	0,05	0,02	0,05
Superfície 2	201,27	Piso de Madeira	0,15	0,1	0,06
Superfície 3	5,00	Porta de Madeira Maciça	0,14	0,06	0,1
Superfície 4	80,00	Forro de Madeira NRC 95	0,21	0,7	0,55
Superfície 5	18,00	Vidraça de Janela	0,04	0,03	0,02
Superfície 6	111,27	Concreto Liso Pintado	0,01	0,01	0,02
Objetos	**Quantidade**	**Pessoas / Objetos**			
Objeto 1	12	Assentos estofados em tecido	0,44	0,77	0,89
Pessoas	127	Pessoas	0,15	0,42	0,45
		Áreas de Absorção Sonora			
		S1	14,0485	5,6194	14,0485
		S2	30,1905	20,127	12,0762
		S3	0,7	0,3	0,5
		S4	16,8	56	44
		S5	3,2	2,4	1,6
		S6	0,8	0,8	1,6
		Objeto 1	5,28	9,24	10,68
		Objeto 2	19,05	53,34	57,15
		Áreas de Absorção Sonora Equivalente	**90,07**	**147,83**	**141,65**
		Tempo de Reverberação [s]	**1,94**	**1,18**	**1,24**
		$TR_{ótimo}$ (gráfico) - 500 Hz	1,3	s	
		Frequência (Hz)	**125**	**500**	**2000**
		Tempo de Reverberação ótimo [s]	**1,95**	**1,3**	**1,235**

GRÁFICO CÁLCULO ACÚSTICO

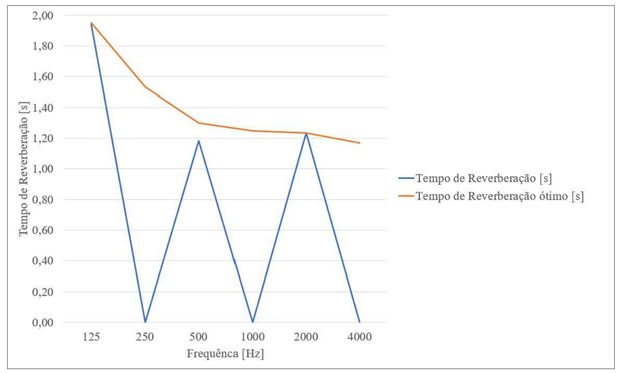

BARONESA
CENTRO UNIVERSITÁRIO DE LAVRAS

ALUNA
PAULA THOMAZ ALVARENGA


MATÉRIA TRABALHO DE CONCLUSÃO DE CURSO
FOLHA: 15

LOCAL AVENIDA PEDRO SALES


ESCALA INDICADA DATA 20/12/23
25

ASSUNTO DETALHAMENTO

CURSO
ARQUITETURA E URBANISMO
CENTRO UNIVERSITÁRIO DE LAVRAS – UNILAVRAS

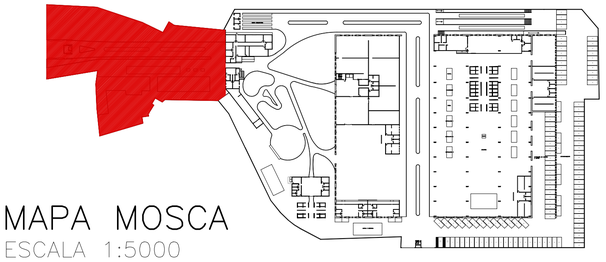

MAPA MOSCA
ESCALA 1:5000

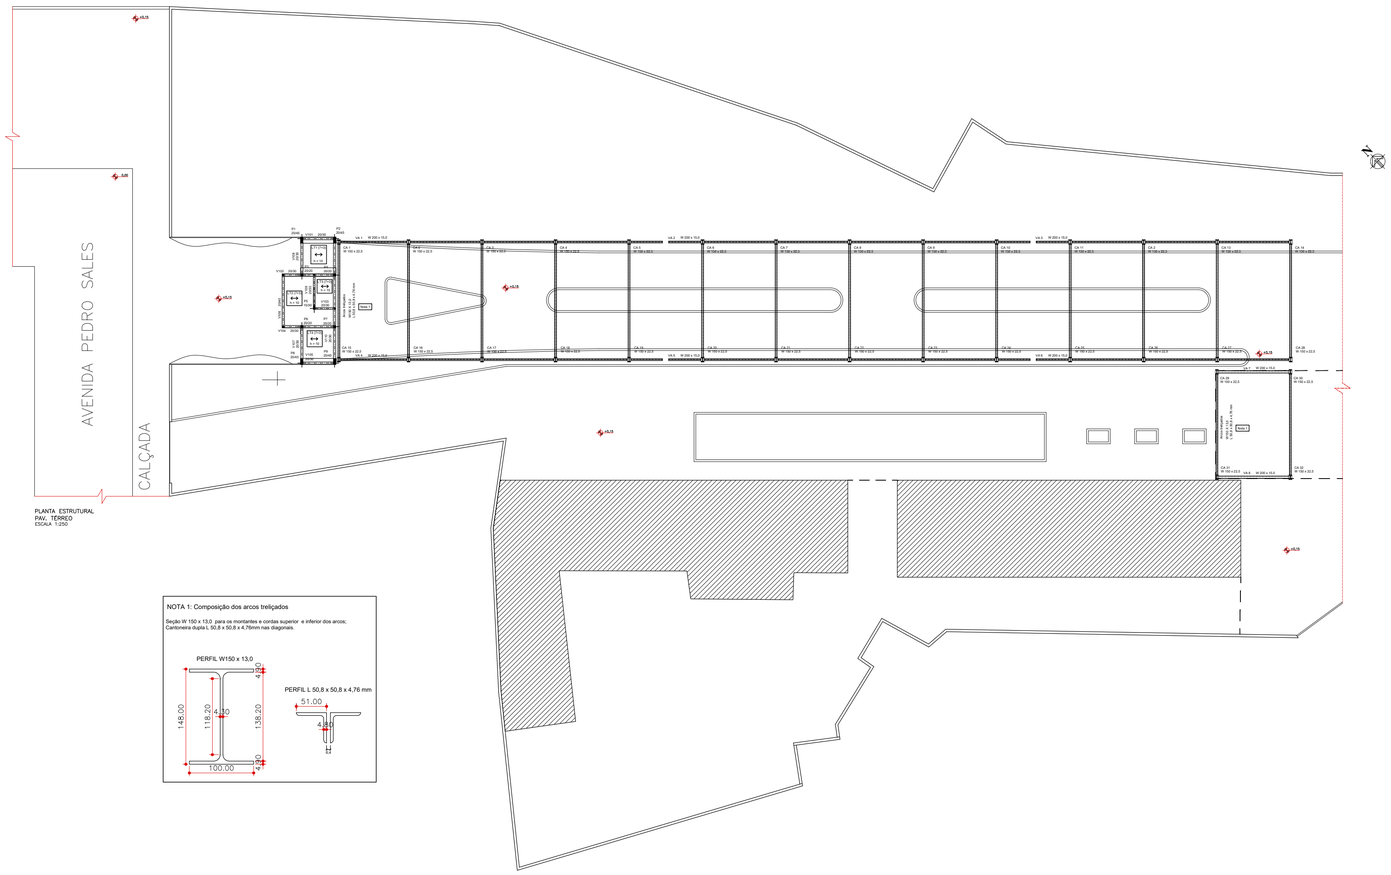

PLANTA ESTRUTURAL
PAV. TÉRREO
ESCALA 1:250

BARONESA
CENTRO GASTRONÔMICO E CULTURAL

ALUNA
PAULA THOMAZ ALVARENGA


MATÉRIA TRABALHO DE CONCLUSÃO DE CURSO
FOLHA: 16

LOCAL AVENIDA PEDRO SALES


ESCALA INDICADA DATA 20/12/23

ASSUNTO PLANTA DE ESTRUTURAL
25

CURSO
ARQUITETURA E URBANISMO
CENTRO UNIVERSITÁRIO DE LAVRAS – UNILAVRAS

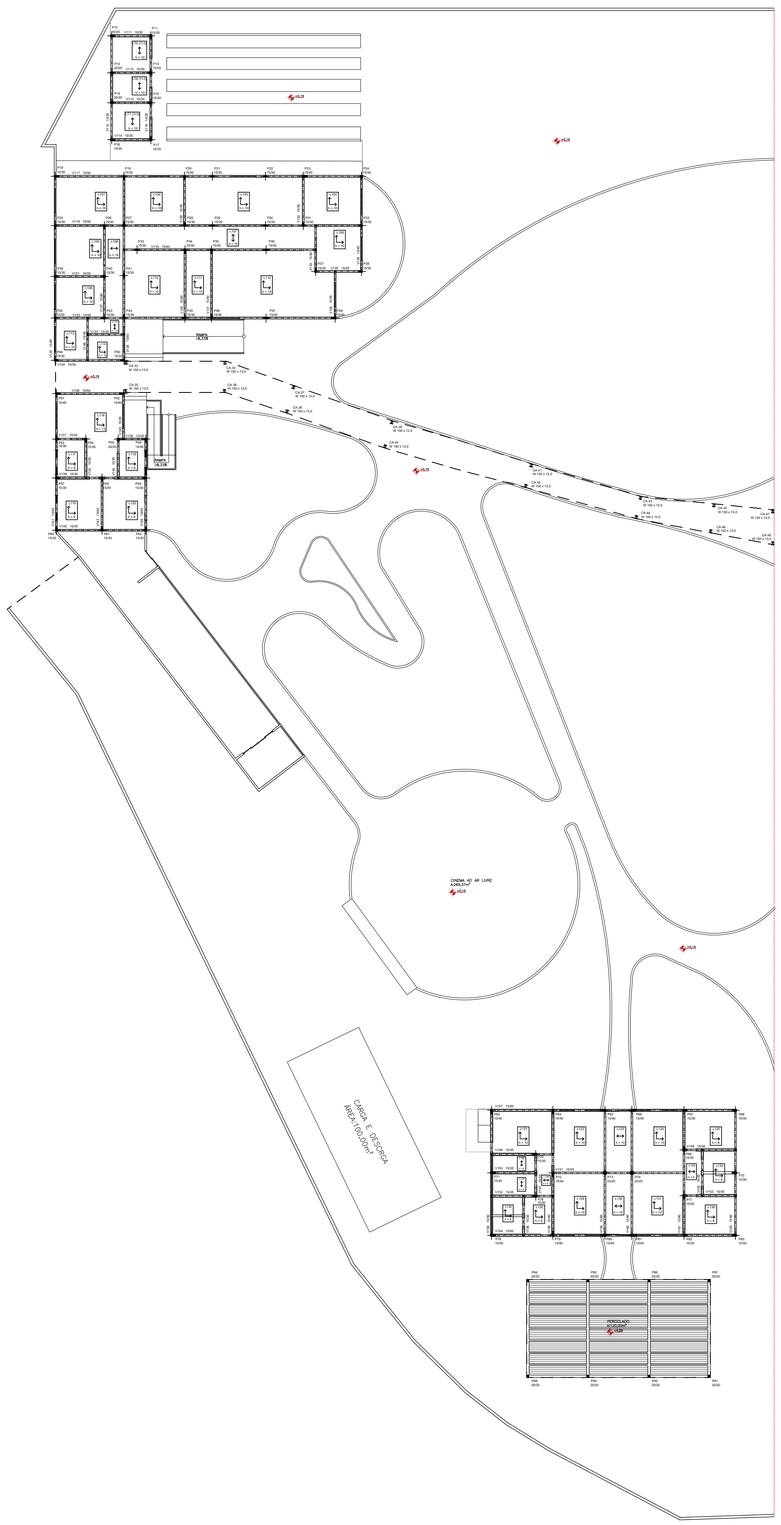

PLANTA ESTRUTURAL
PAV. TÉRREO
ESCALA 1:250

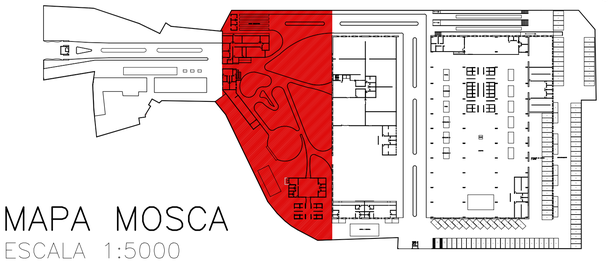

MAPA MOSCA

ESCALA 1:5000

BARONESA
CENTRO SUPERIOR DE CIÊNCIAS E CULTURA

ALUNA
PAULA THOMAZ ALVARENGA

MATÉRIA TRABALHO DE CONCLUSÃO DE CURSO


LOCAL AVENIDA PEDRO SALES


ESCALA INDICADA DATA 20/12/23

ASSUNTO PLANTA DE ESTRUTURAL


FOLHA:
17
25

CURSO
ARQUITETURA E URBANISMO
CENTRO UNIVERSITÁRIO DE LAVRAS – UNILAVRAS

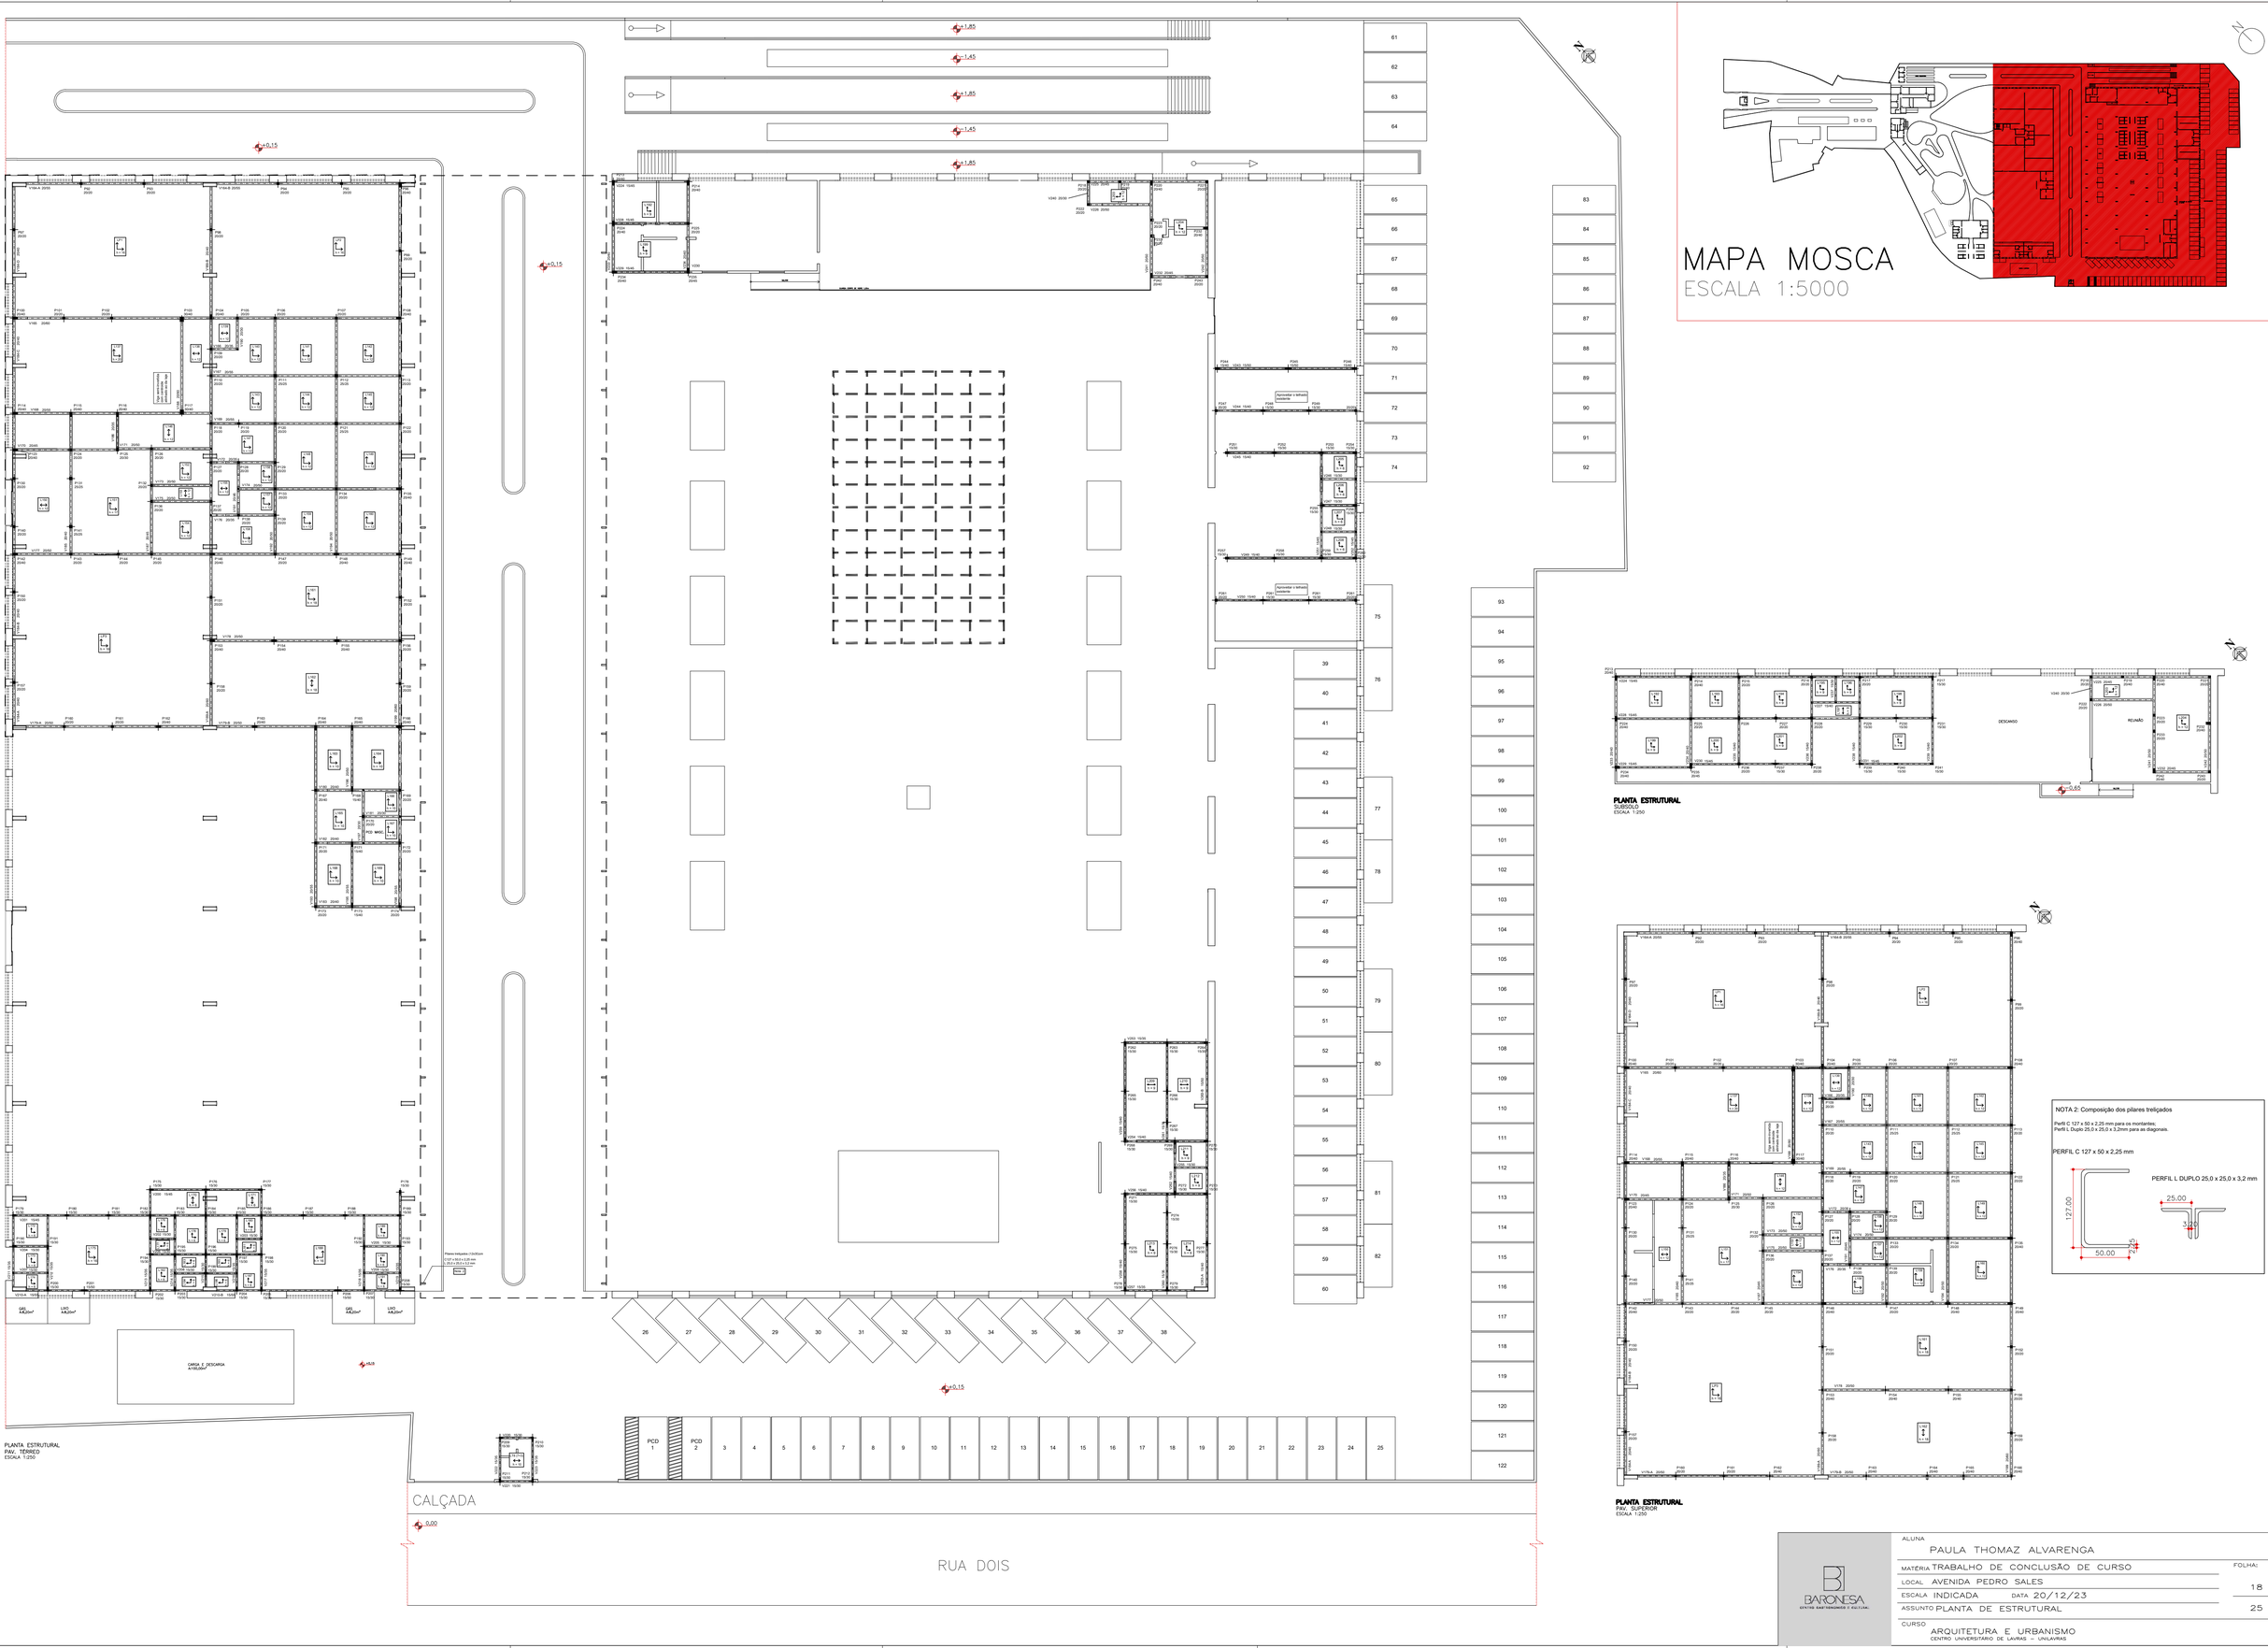

+1,80
+1,45
+1,80
+1,45
+1,80
+0,15
+0,15
+0,15
+0,00
+0,65
Aproveitar o telhado existente
Aproveitar o telhado existente
Aproveitar o telhado existente
Pilares treliçados 12x30cm
Pilares treliçados 12x30cm
Pilares treliçados 12x30cm

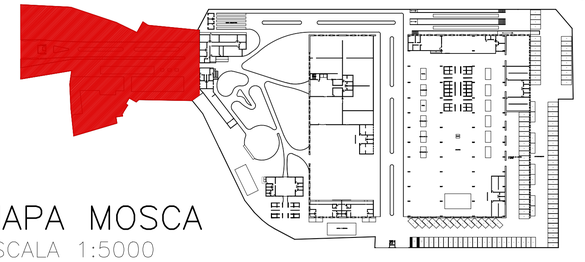

MAPA MOSCA
ESCALA 1:5000

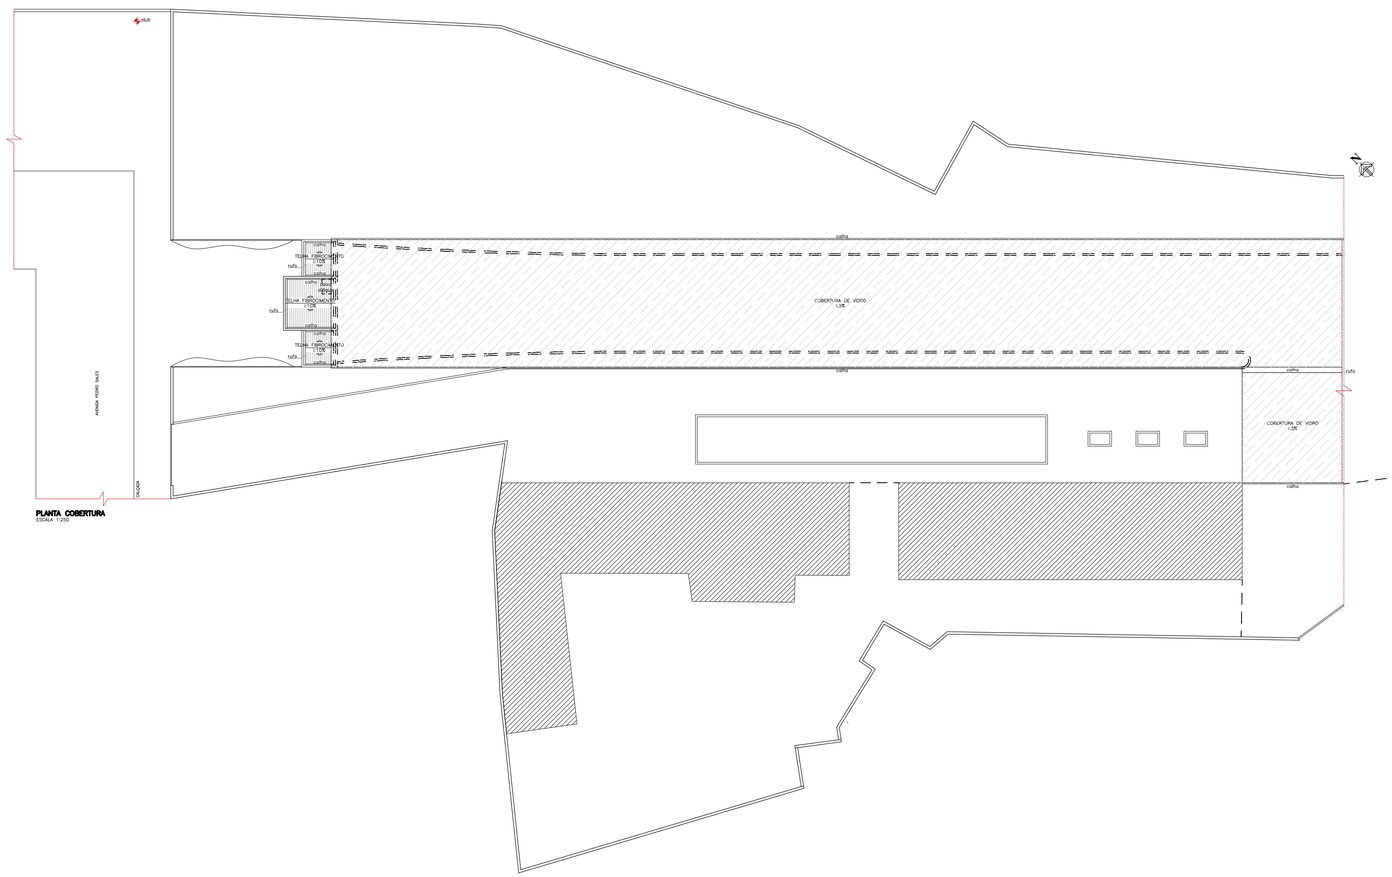

PLANTA COBERTURA
ESCALA 1:250

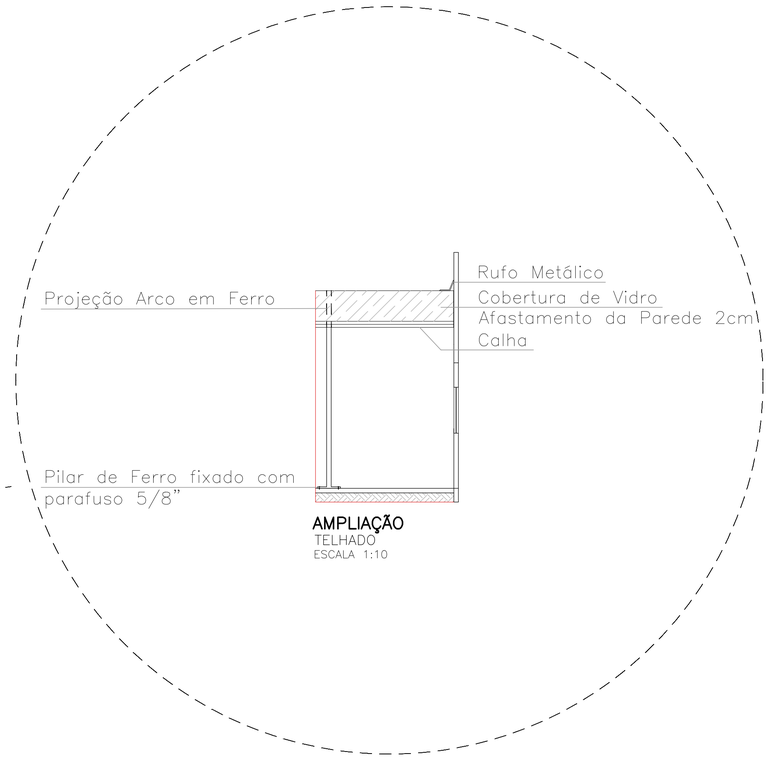

AMPLIAÇÃO
TELHADO
ESCALA 1:10

BARONESA
CENTRO UNIVERSITÁRIO DE LAVRAS

ALUNA PAULA THOMAZ ALVARENGA


MATÉRIA TRABALHO DE CONCLUSÃO DE CURSO — FOLHA: 19

LOCAL AVENIDA PEDRO SALES


ESCALA INDICADA DATA 20/12/23

ASSUNTO PLANTA DE COBERTURA — 25


CURSO ARQUITETURA E URBANISMO
CENTRO UNIVERSITÁRIO DE LAVRAS – UNILAVRAS

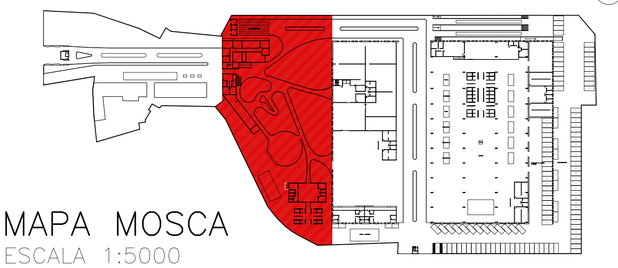

MAPA MOSCA
ESCALA 1:5000

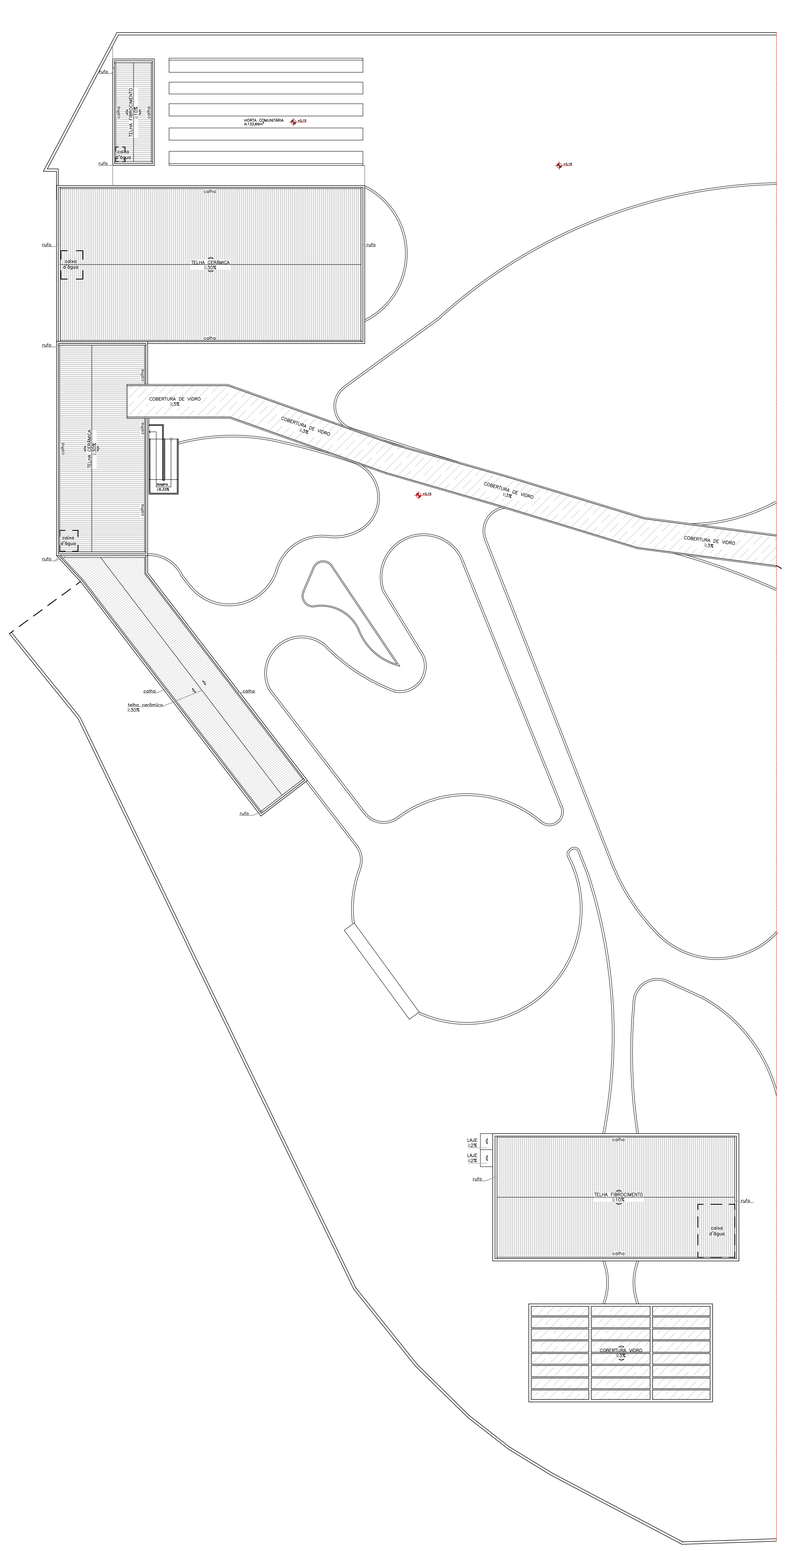

PLANTA COBERTURA
ESCALA 1:250

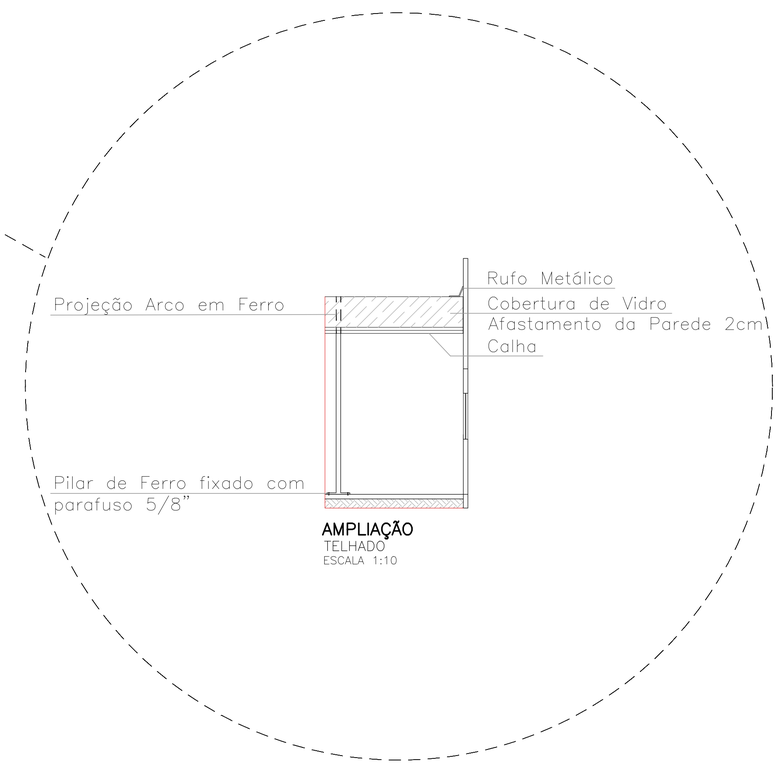


AMPLIAÇÃO
TELHADO
ESCALA 1:10


BARONESA
ESTRITAS HABITAÇÕES E ARQUITURA

ALUNA PAULA THOMAZ ALVARENGA
MATÉRIA TRABALHO DE CONCLUSÃO DE CURSO
LOCAL AVENIDA PEDRO SALES
ESCALA INDICADA DATA 20/12/23
ASSUNTO PLANTA DE COBERTURA
CURSO ARQUITETURA E URBANISMO
CENTRO UNIVERSITÁRIO DE LAVRAS – UNILAVRAS


FOLHA: 20 25

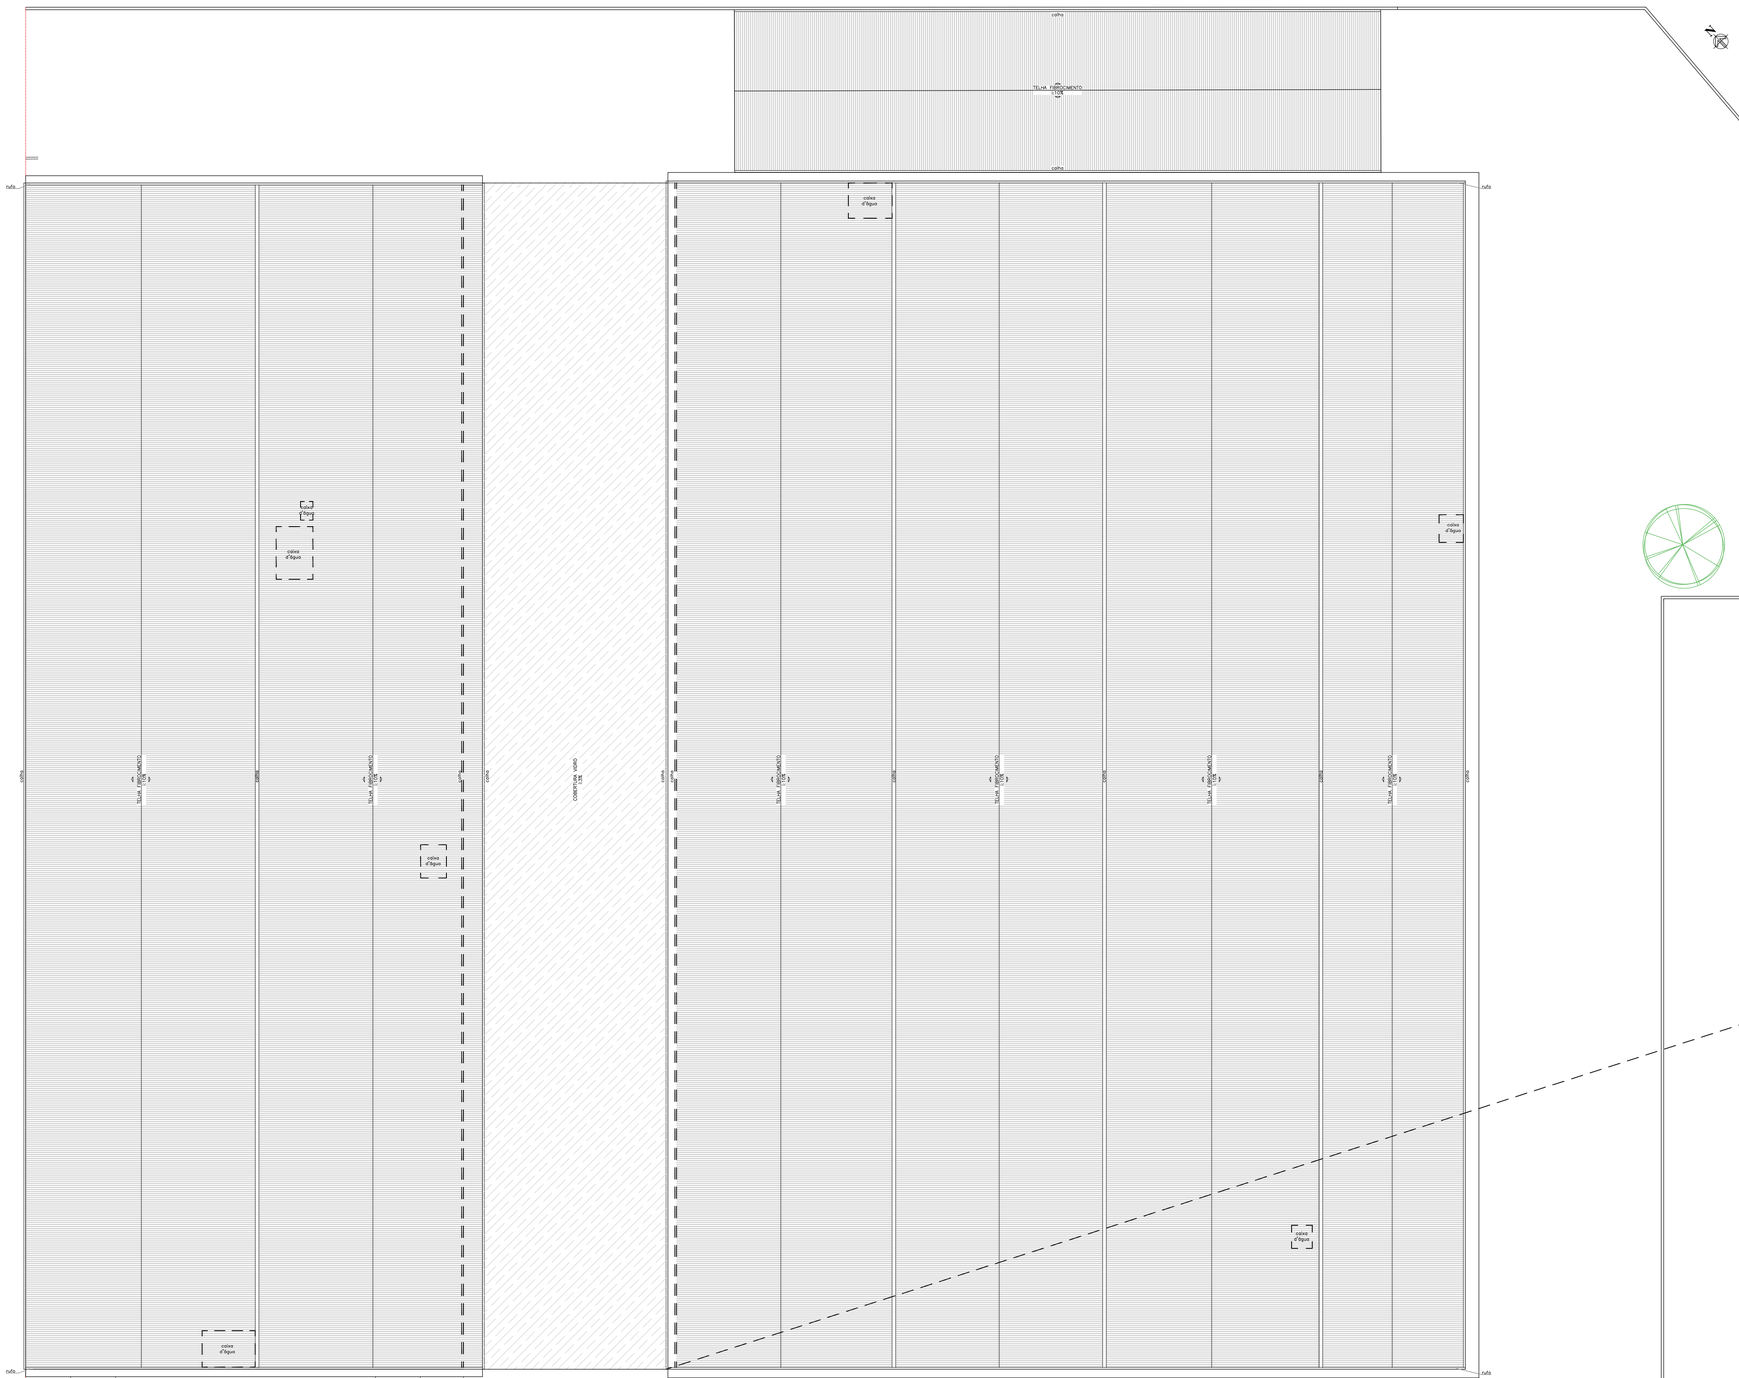

PLANTA COBERTURA
ESCALA 1:200

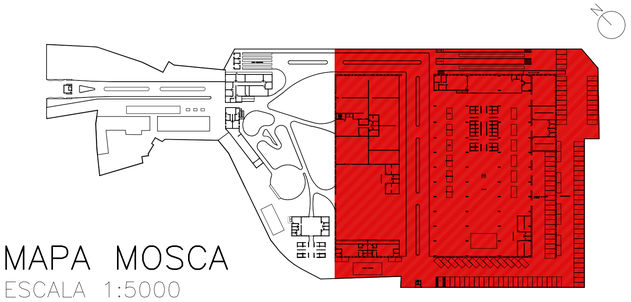

MAPA MOSCA
ESCALA 1:5000

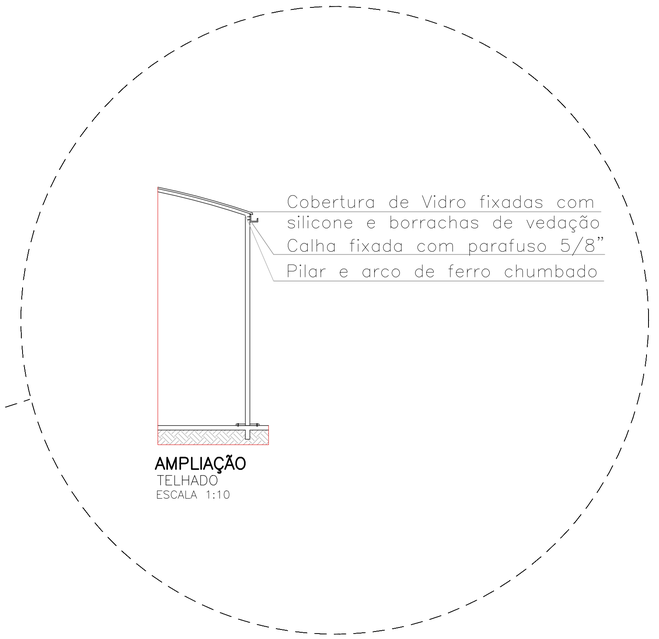

AMPLIAÇÃO
TELHADO
ESCALA 1:10

ALUNA
PAULA THOMAZ ALVARENGA

MATÉRIA TRABALHO DE CONCLUSÃO DE CURSO — FOLHA: 21


LOCAL AVENIDA PEDRO SALES

ESCALA INDICADA — DATA 20/12/23

ASSUNTO PLANTA DE COBERTURA — 25


CURSO
ARQUITETURA E URBANISMO
CENTRO UNIVERSITÁRIO DE LAVRAS – UNILAVRAS

BARONESA
CENTRO GASTRONÔMICO E CULTURAL

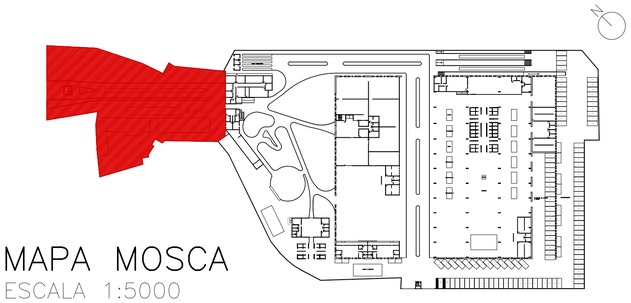

MAPA MOSCA

ESCALA 1:5000

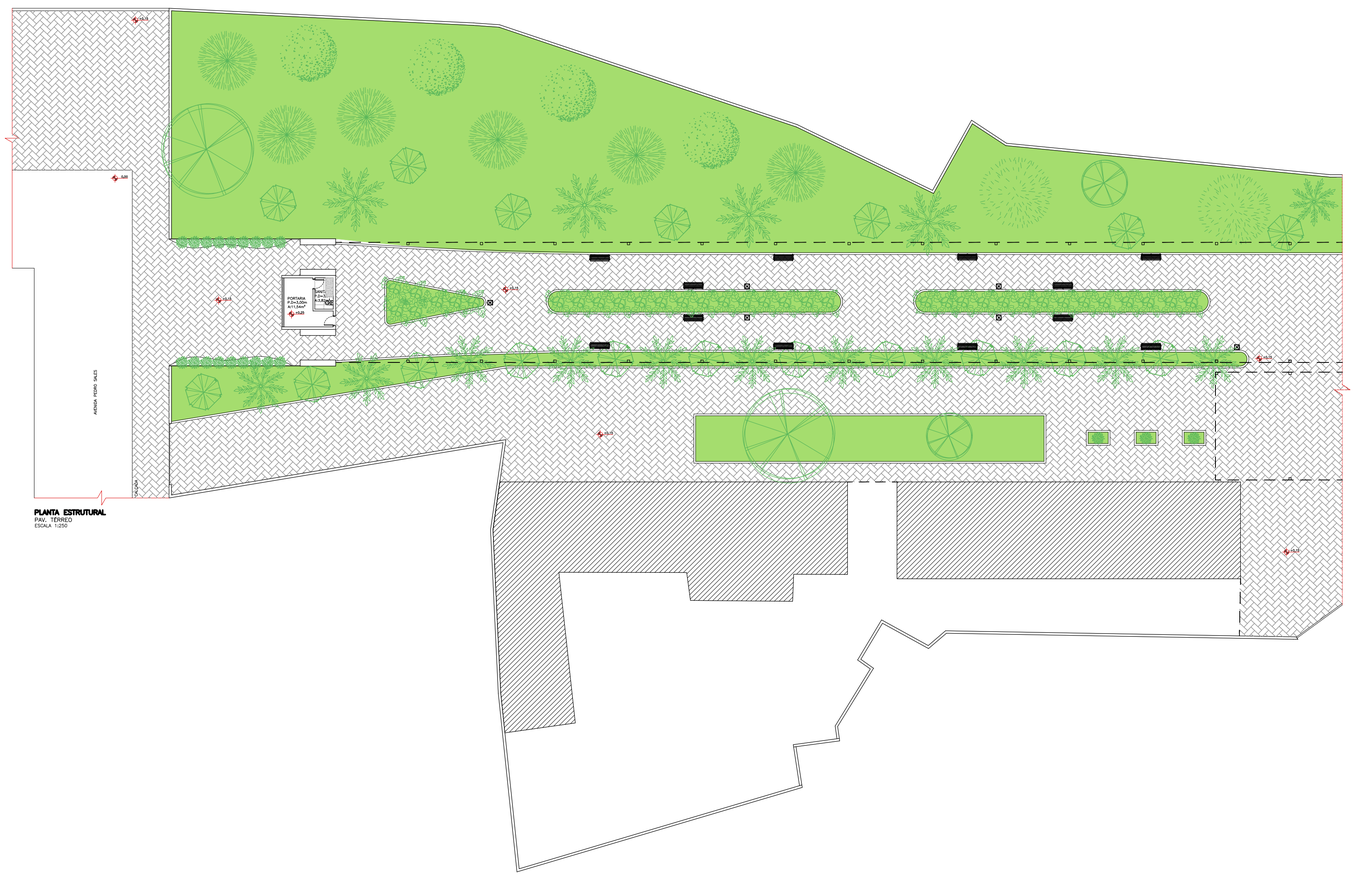

LEGENDA DE ESPÉCIES				
NOME	NOME CIENTÍFICO	SÍMBOLO	PORTE	QUANTIDADE
Guaimbe	Philodendron guaimbê		1,50m	06
Estrelitzia	Strelitzia reginae		2,00m	17
Filodendro Burle Marx	Philodendron burle-marxii G.M.Barroso		0,80m	205
Lambari Roxo	Tradescantia zebrina		0,80m	398
Ipê Rosa Anão	Tabebuia heptaphylla		até 5m	26
Ipê Amarelo	Handroanthus albus (Bignoniaceae)		até 30m	20
Ipê Mirim	Tecoma stans		até 10m	06
Pata de Vaca	Bauhinia forficata		até 12 m	12
Podocarpo	Podocarpus Macrophyllus		muda	137

QUANTIDADE	LEGENDA DE EQUIPAMENTOS
12 un	BANCO
06 un	LIXEIRA

BARONESA
CENTRO EXPERIMENTAL E CULTURAL

ALUNA
PAULA THOMAZ ALVARENGA

MATÉRIA TRABALHO DE CONCLUSÃO DE CURSO


LOCAL AVENIDA PEDRO SALES

ESCALA INDICADA DATA 20/12/23


ASSUNTO PAISAGISMO

CURSO ARQUITETURA E URBANISMO
CENTRO UNIVERSITÁRIO DE LAVRAS – UNILAVRAS

FOLHA:
22
25

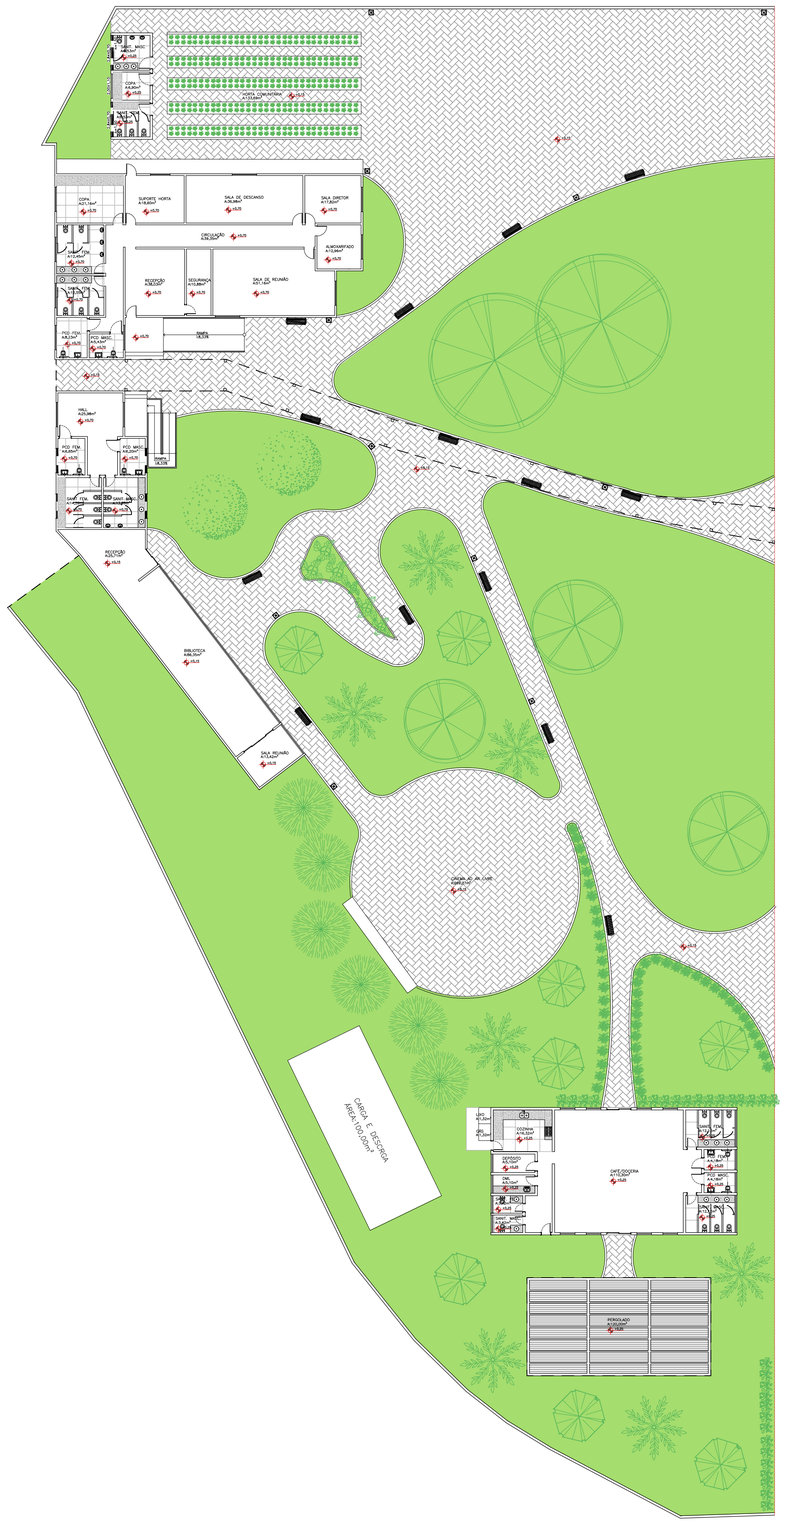

PLANTA ESTRUTURAL
PAV. TÉRREO
ESCALA 1:250

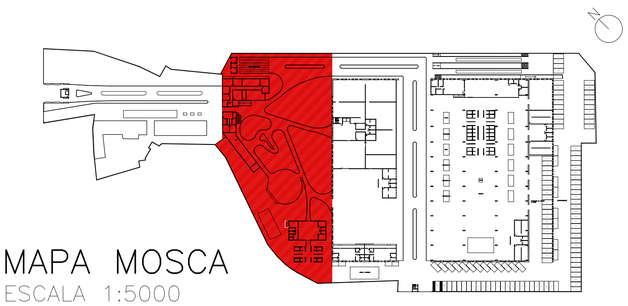

MAPA MOSCA
ESCALA 1:5000

LEGENDA DE ESPÉCIES				
NOME	NOME CIENTÍFICO	SÍMBOLO	PORTE	QUANTIDADE
Guaimbe	Philodendron guaimbé		1,50m	06
Estrelitzia	Strelitzia reginae		2,00m	17
Filodendro Burle Marx	Philodendron burle-marxii G.M.Barroso		0,80m	205
Lambari Roxo	Tradescantia zebrina		0,80m	398
Ipê Rosa Anão	Tabebuia heptaphylla		até 5m	26
Ipê Amarelo	Handroanthus albus (Bignoniaceae)		até 30m	20
Ipê Mirim	Tecoma stans		até 10m	06
Pata de Vaca	Bauhinia forficata		até 12 m	12
Podocarpo	Podocarpus Macrophyllus		muda	137

QUANTIDADE	LEGENDA DE EQUIPAMENTOS
19 un	BANCO
11 un	LIXEIRA

BARONESA
CENTRO UNIVERSITÁRIO DE CULTURA

ALUNA
PAULA THOMAZ ALVARENGA


MATÉRIA TRABALHO DE CONCLUSÃO DE CURSO — FOLHA: 23

LOCAL AVENIDA PEDRO SALES

ESCALA INDICADA DATA 20/12/23 — 25

ASSUNTO PAISAGISMO

CURSO
ARQUITETURA E URBANISMO
CENTRO UNIVERSITÁRIO DE LAVRAS – UNILAVRAS

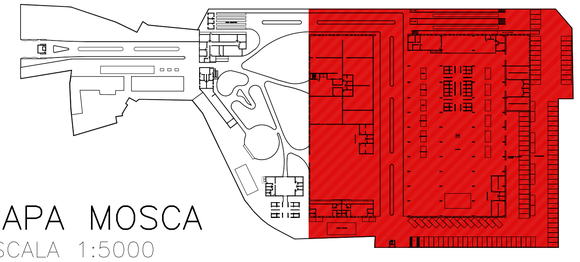

MAPA MOSCA

ESCALA 1:5000

PLANTA ESTRUTURAL
PAV. TÉRREO
ESCALA 1:250

LEGENDA DE ESPÉCIES				
NOME	NOME CIENTÍFICO	SÍMBOLO	PORTE	QUANTIDADE
Guolimbe	Philodendron guolimbê		1,50m	06
Estrelitzia	Strelitzia reginae		2,00m	17
Filodendro Burle Marx	Philodendron burle-marxi G.M.Barroso		0,80m	205
Lambari Roxo	Tradescantia zebrina		0,80m	398
Ipê Rosa Anão	Tabebuia heptaphylla		até 5m	26
Ipê Amarelo	Handroanthus albus (Bignoniaceae)		até 30m	20
Ipê Mirim	Tecoma stans		até 10m	06
Pata de Vaca	Bauhinia forficata		até 12 m	12
Podocarpo	Podocarpus Macrophyllus		muda	137

QUANTIDADE	LEGENDA DE EQUIPAMENTOS
27 un	BANCO
16 un	LIXEIRA

CALÇADA

RUA DOIS

BARONESA
CENTRO GASTRONÔMICO E CULTURAL

ALUNA
PAULA THOMAZ ALVARENGA


MATÉRIA TRABALHO DE CONCLUSÃO DE CURSO — FOLHA: 24

LOCAL AVENIDA PEDRO SALES


ESCALA INDICADA — DATA 20/12/23 — 25

ASSUNTO PAISAGISMO


CURSO
ARQUITETURA E URBANISMO
CENTRO UNIVERSITÁRIO DE LAVRAS – UNILAVRAS

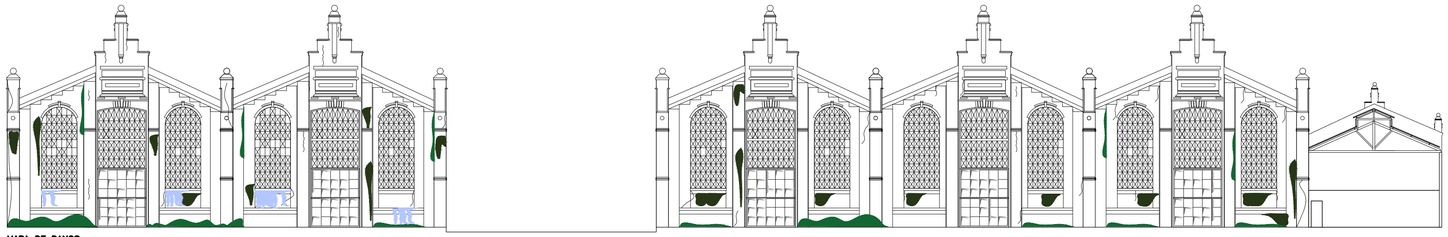


MAPA DE DANOS
FACHADA FRONTAL – GALPÕES
ESCALA 1:250

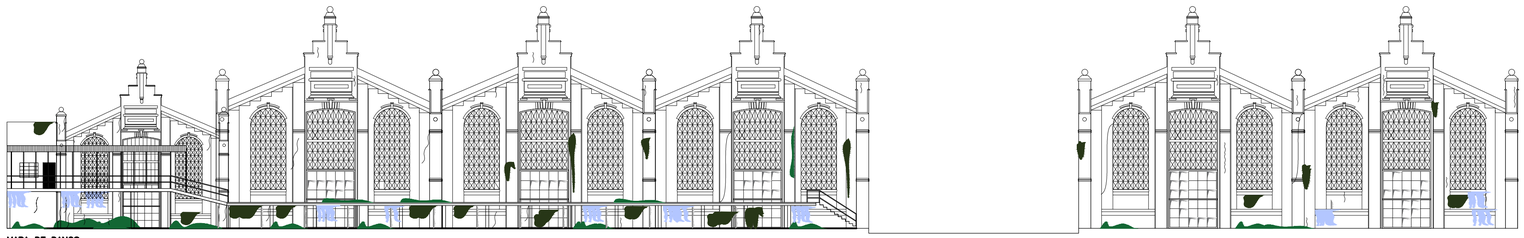

MAPA DE DANOS
FACHADA POSTERIOR – GALPÕES
ESCALA 1:250

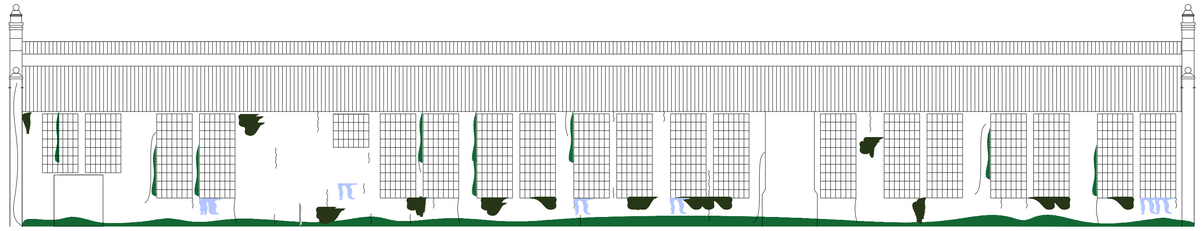

MAPA DE DANOS
FACHADA LATERAL DIREITA
ESCALA 1:250

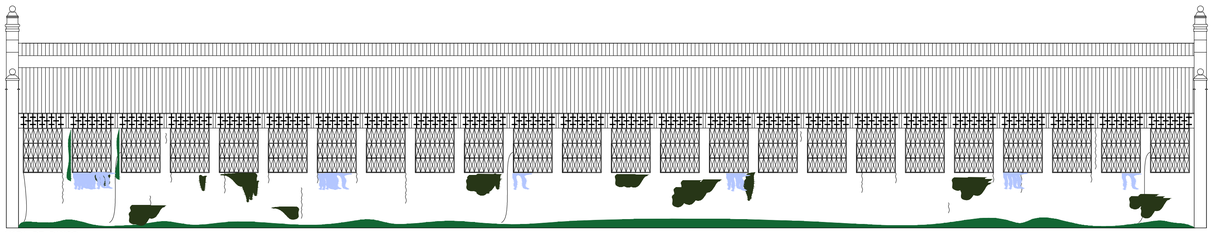

MAPA DE DANOS
FACHADA LATERAL ESQUERDA
ESCALA 1:250

LEGENDA
- VIDRO FALTANTE
- MUSGOS E LIQUENS
- CROSTA NEGRA
- CORROSÃO METÁLICA
- FISSURAS
- UMIDADE

BARONESA
CENTRO UNIVERSITÁRIO DE LAVRAS

ALUNA
PAULA THOMAZ ALVARENGA

MATÉRIA TRABALHO DE CONCLUSÃO DE CURSO
FOLHA:
LOCAL AVENIDA PEDRO SALES
25
ESCALA INDICADA DATA 20/12/23
ASSUNTO MAPA DE DANOS
25

CURSO
ARQUITETURA E URBANISMO
CENTRO UNIVERSITÁRIO DE LAVRAS – UNILAVRAS