CADERNO TÉCNICO

OLPA — *Centro Psicoterapêutico*

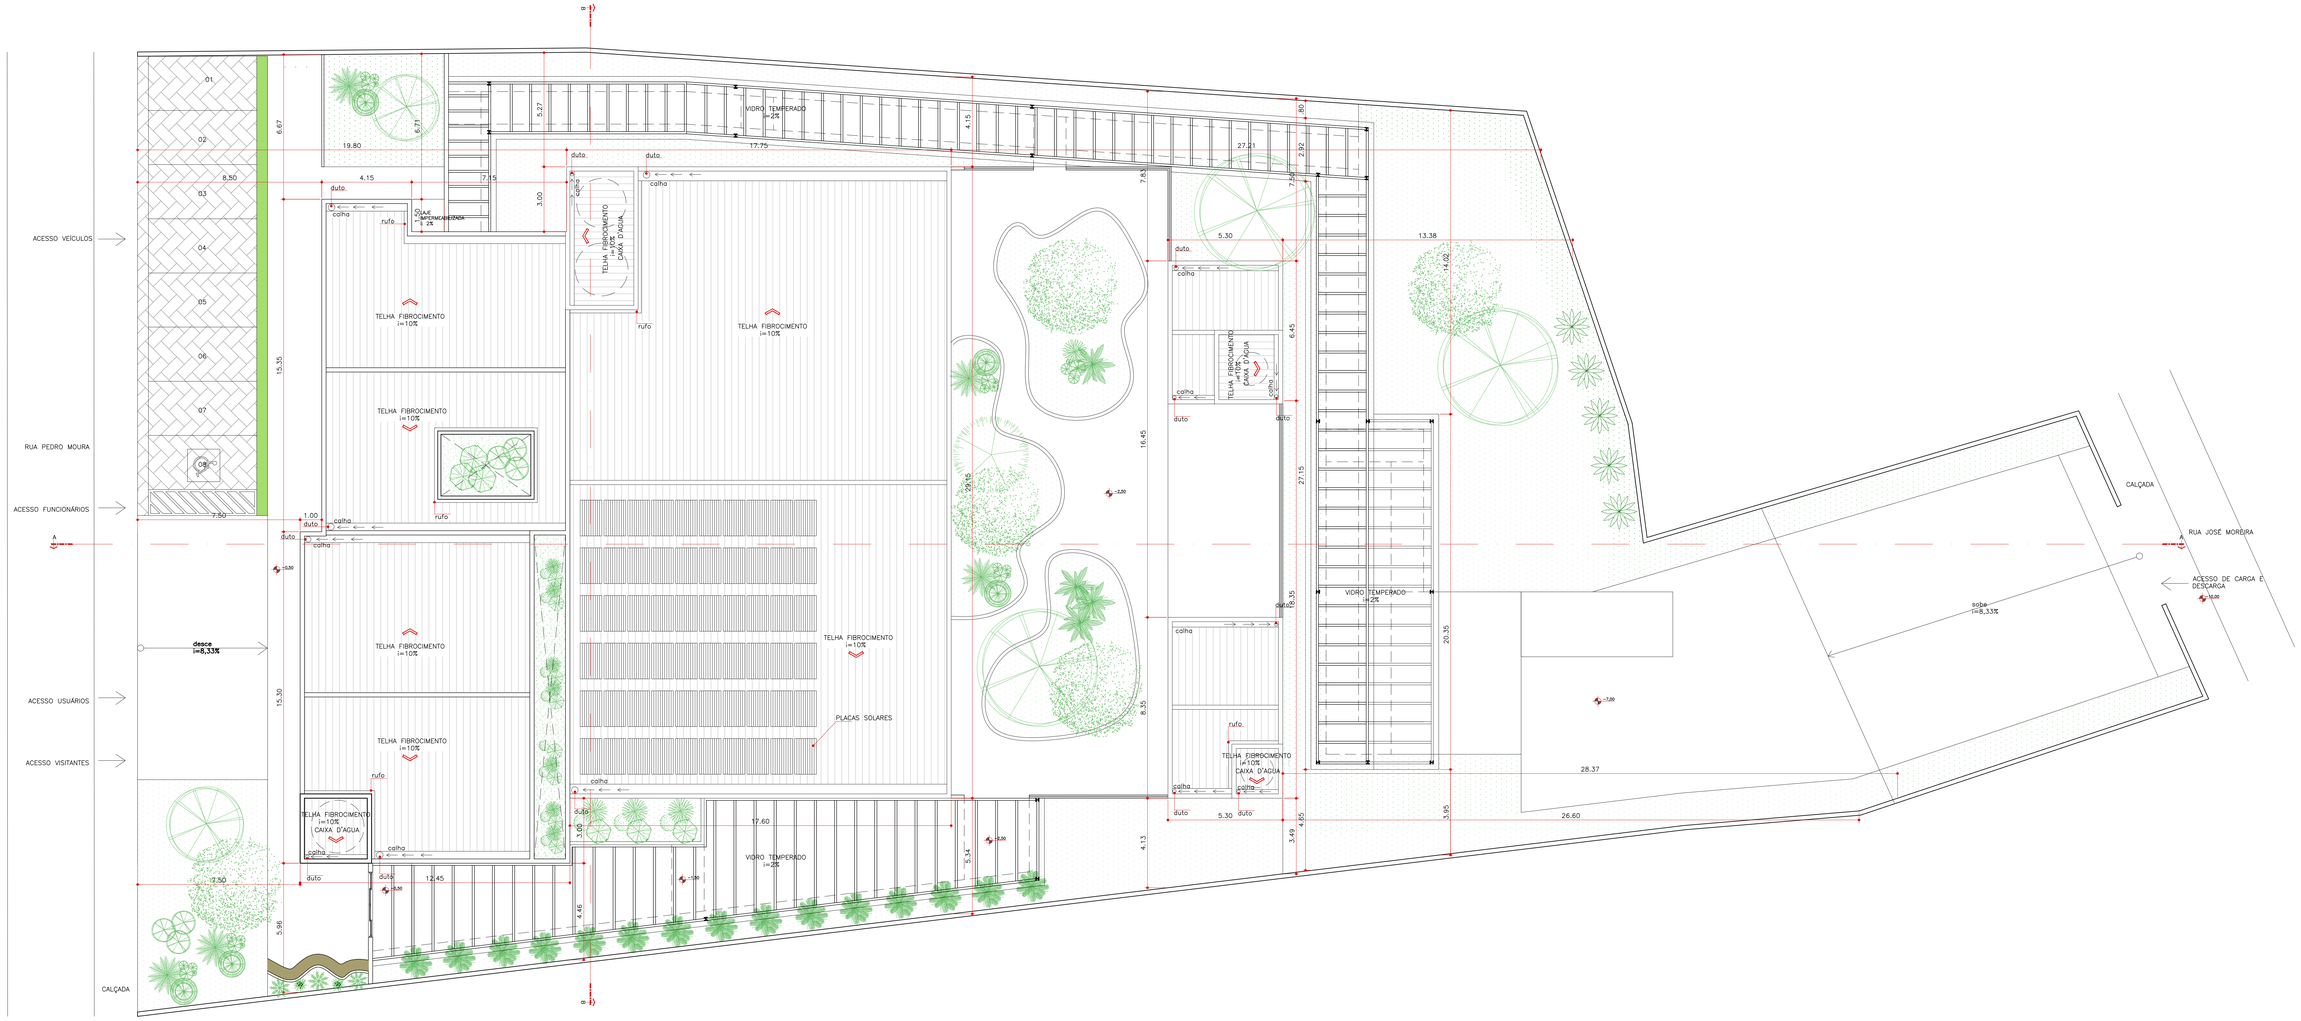

DIAGRAMA DE COBERTURA/PLANTA DE IMPLANTAÇÃO
ESCALA 1:100

0 5m 10m 15m 20m

CENTRO UNIVERSITÁRIO DE LAVRAS – UNILAVRAS

CURSO	ALUNO	
ARQUITETURA E URBANISMO	HAYANE ELORA DE MELO NUNES	
DISCIPLINA	PROFESSOR	ESCALA
TCC	BRUNA R. F. PEREIRA E LÍVIA M. SALGADO	1:100
DATA	ASSUNTO	PRANCHA
03/12/2020	DIAGRAMA DE COBERTURA/IMPLANTAÇÃO	1/4

PLANTA LAYOUT
ESCALA 1:75

0 5m 10m 15m 20m

CENTRO UNIVERSITÁRIO DE LAVRAS – UNILAVRAS		
CURSO: ARQUITETURA E URBANISMO	ALUNO: HAYANE ELORA DE MELO NUNES	
DISCIPLINA: TCC	PROFESSOR: BRUNA R. F. PEREIRA E LÍVIA M. SALGADO	ESCALA: 1:75
DATA: 03/12/2020	ASSUNTO: PLANTA LAYOUT	PRANCHA: 2/4

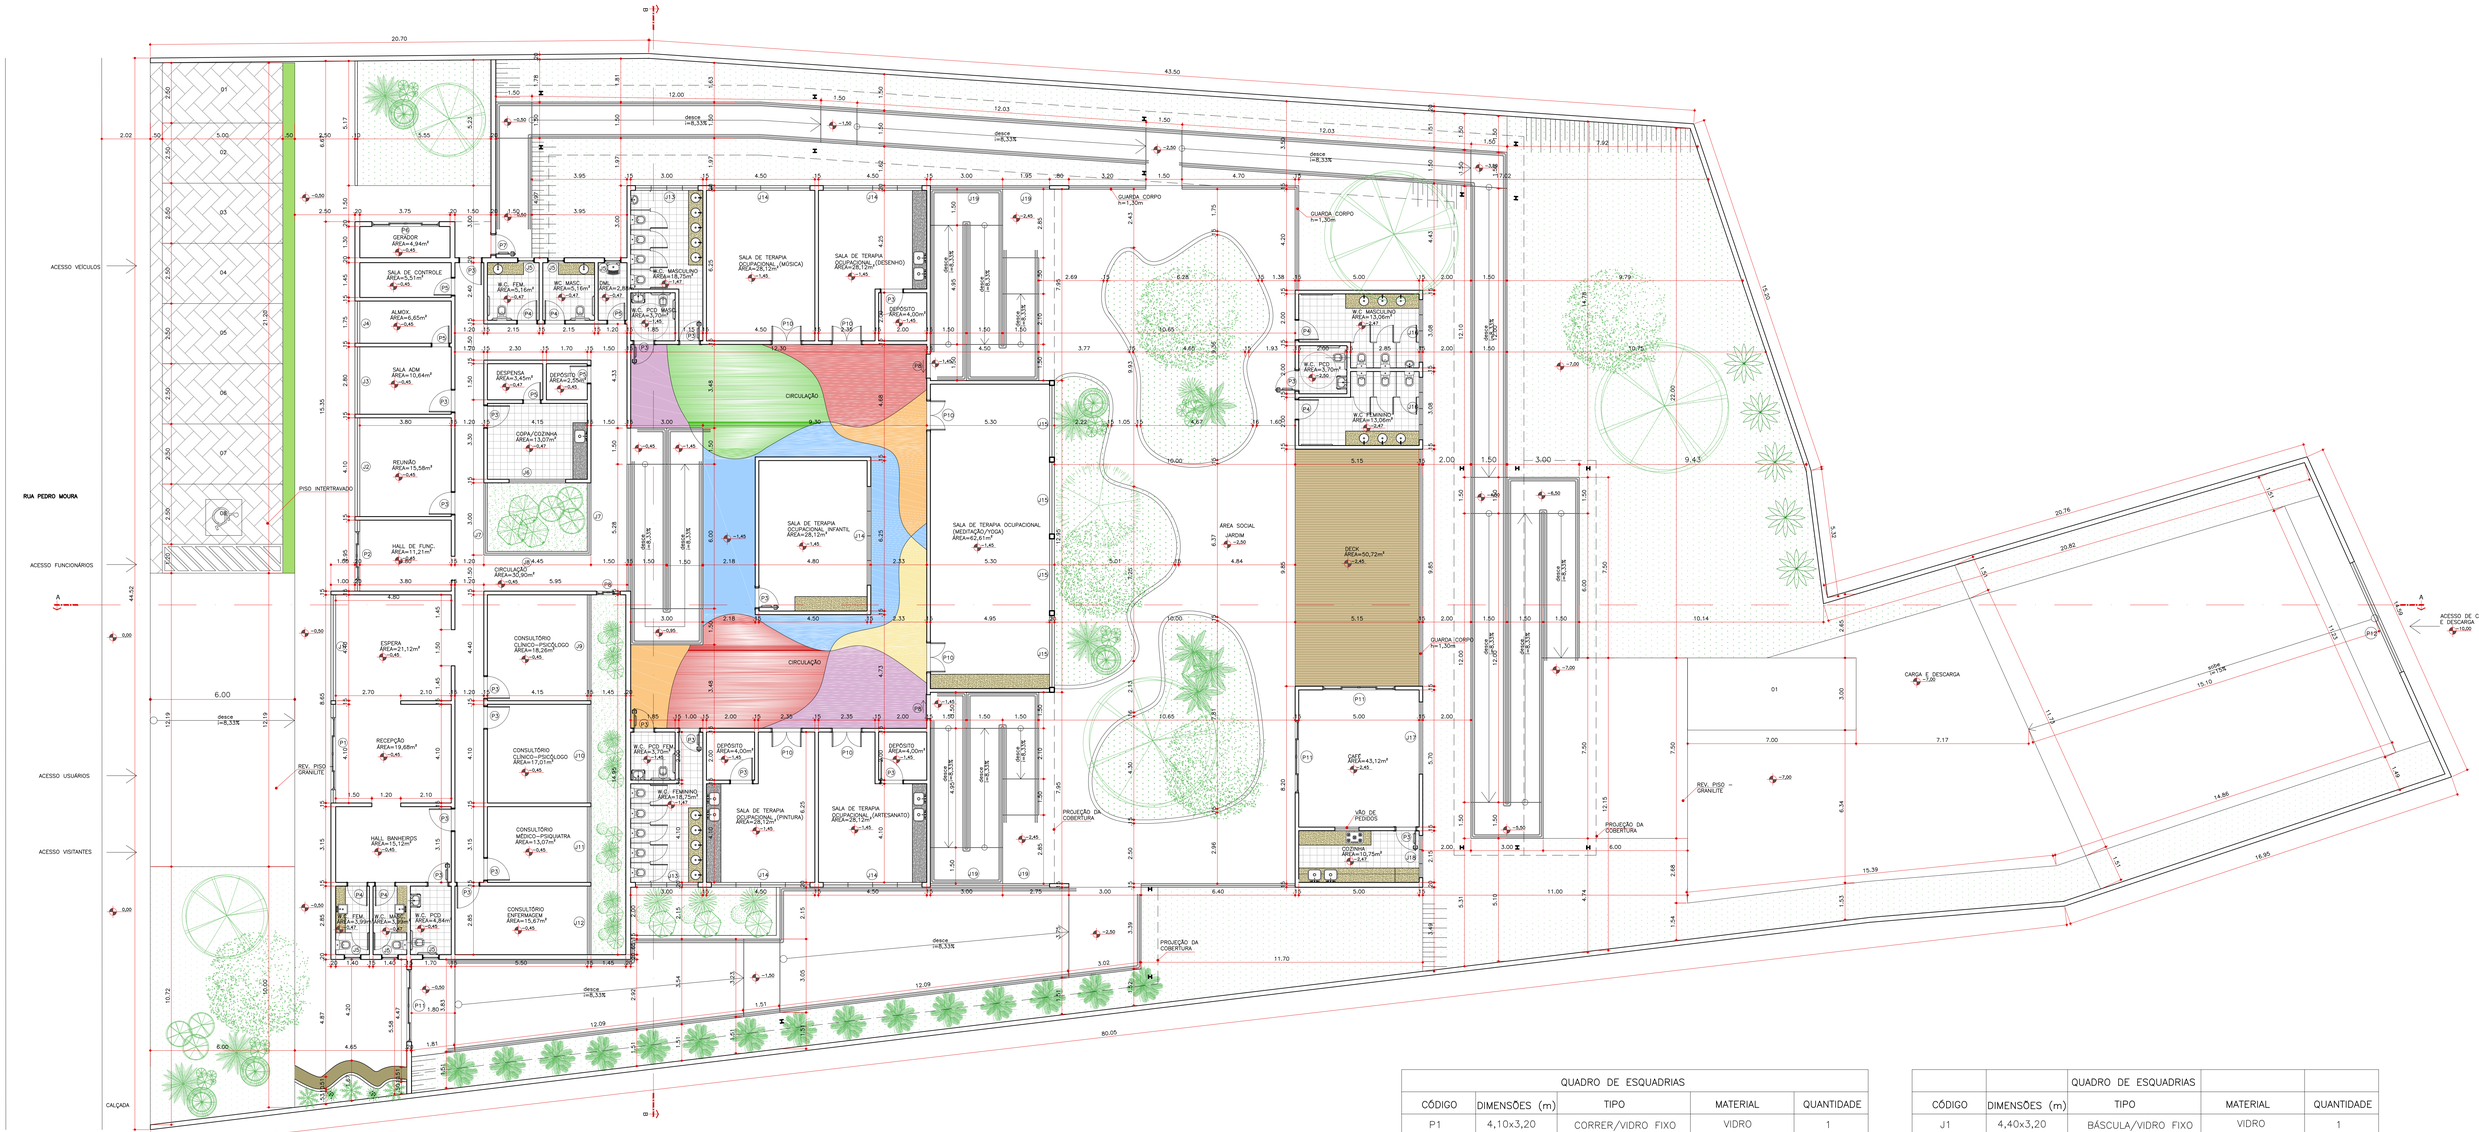

PLANTA TÉCNICA
ESCALA 1:75

0 5m 10m 15m 20m

QUADRO DE ESQUADRIAS				
CÓDIGO	DIMENSÕES (m)	TIPO	MATERIAL	QUANTIDADE
P1	4,10x3,20	CORRER/VIDRO FIXO	VIDRO	1
P2	2,95x3,20	CORRER/VIDRO FIXO	VIDRO	1
P3	0,90x2,10	ABRIR	MADEIRA	20
P4	0,80x2,10	ABRIR	MADEIRA	6
P5	0,70x2,10	ABRIR	MADEIRA	5
P6	2,80x2,10	CORRER	ALUMÍNIO	1
P7	0,90x2,10	ABRIR	ALUMÍNIO	1
P8	1,00x2,10	CORRER	VIDRO	1
P9	1,00x2,40	CORRER	VIDRO	2
P10	1,20x2,40	ABRIR	MADEIRA	6
P11	3,00x2,50	CORRER	VIDRO	3
P12	5,00x2,30	CORRER	METALON	1

QUADRO DE ESQUADRIAS				
CÓDIGO	DIMENSÕES (m)	TIPO	MATERIAL	QUANTIDADE
J1	4,40x3,20	BÁSCULA/VIDRO FIXO	VIDRO	1
J2	4,10x1,00x1,20	MÁXIM AR	VIDRO	1
J3	2,80x1,00x1,20	MÁXIM AR	VIDRO	1
J4	1,75x1,00x1,20	MÁXIM AR	VIDRO	1
J5	0,70x0,70x1,90	BÁSCULA	VIDRO	6
J6	2,35x1,00x1,10	CORRER	VIDRO	1
J7	3,00x3,50	VIDRO FIXO	VIDRO	2
J8	4,45x3,50	VIDRO FIXO	VIDRO	1
J9	4,40x2,30x0,50	CORRER	VIDRO	1
J10	4,10x2,30x0,50	CORRER	VIDRO	1
J11	3,15x2,30x0,50	CORRER	VIDRO	1
J12	2,85x2,30x0,50	CORRER	VIDRO	1
J13	2,60x0,70x1,90	MÁXIM AR	VIDRO	2
J14	4,10x0,70x1,90	MÁXIM AR	VIDRO	5
J15	2,98x3,20	VIDRO FIXO/BÁSCULA	VIDRO	4
J16	2,60x0,70x1,90	MÁXIM AR	VIDRO	2
J17	3,00x1,60x0,50	VIDRO FIXO	VIDRO	1
J18	1,75x1,00x1,10	MÁXIM AR	VIDRO	1
J19	4,95x3,00x0,50	VIDRO FIXO	VIDRO	1

CENTRO UNIVERSITÁRIO DE LAVRAS – UNILAVRAS

CURSO	ALUNO	
ARQUITETURA E URBANISMO	HAYANE ELORA DE MELO NUNES	
DISCIPLINA	PROFESSOR	ESCALA
TCC	BRUNA R. F. PEREIRA E LÍVIA M. SALGADO	1:75
DATA	ASSUNTO	PRANCHA
03/12/2020	PLANTA TÉCNICA, QUADRO DE ESQUADRIAS	3/4

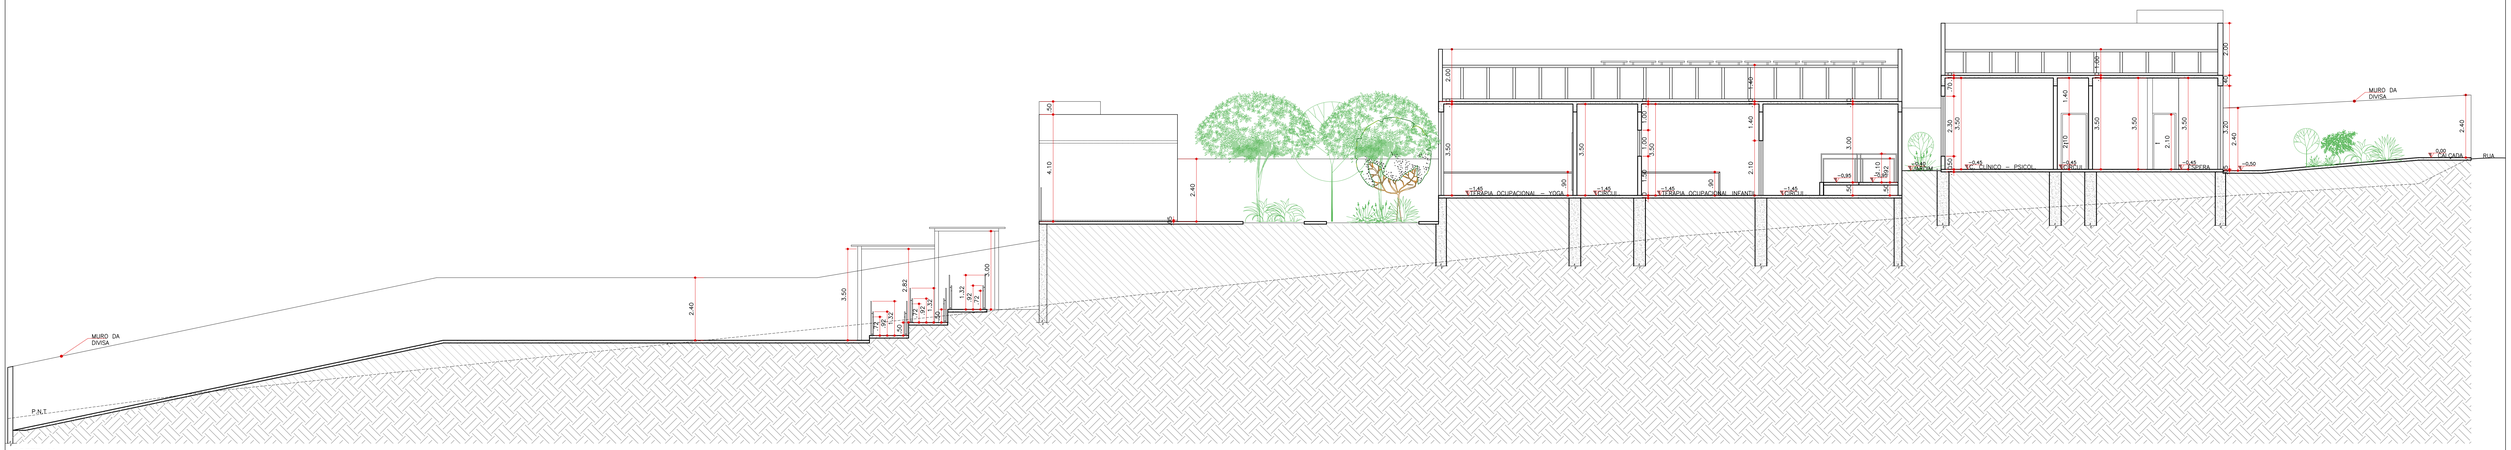

CORTE AA
ESCALA 1:75

0 5m 10m 15m 20m

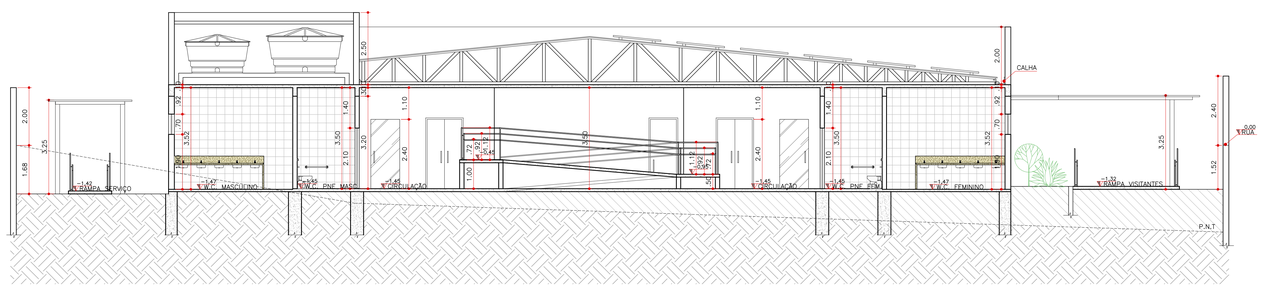

CORTE BB
ESCALA 1:75

0 5m 10m 15m 20m

CENTRO UNIVERSITÁRIO DE LAVRAS – UNILAVRAS		
CURSO: ARQUITETURA E URBANISMO	ALUNO: HAYANE ELORA DE MELO NUNES	
DISCIPLINA: TCC	PROFESSOR: BRUNA R. F. PEREIRA E LÍVIA M. SALGADO	ESCALA: 1:75
DATA: 03/12/2020	ASSUNTO: CORTE AA, CORTE BB	PRANCHA: 4/4