




01 Planta Técnica Escala: 1:50

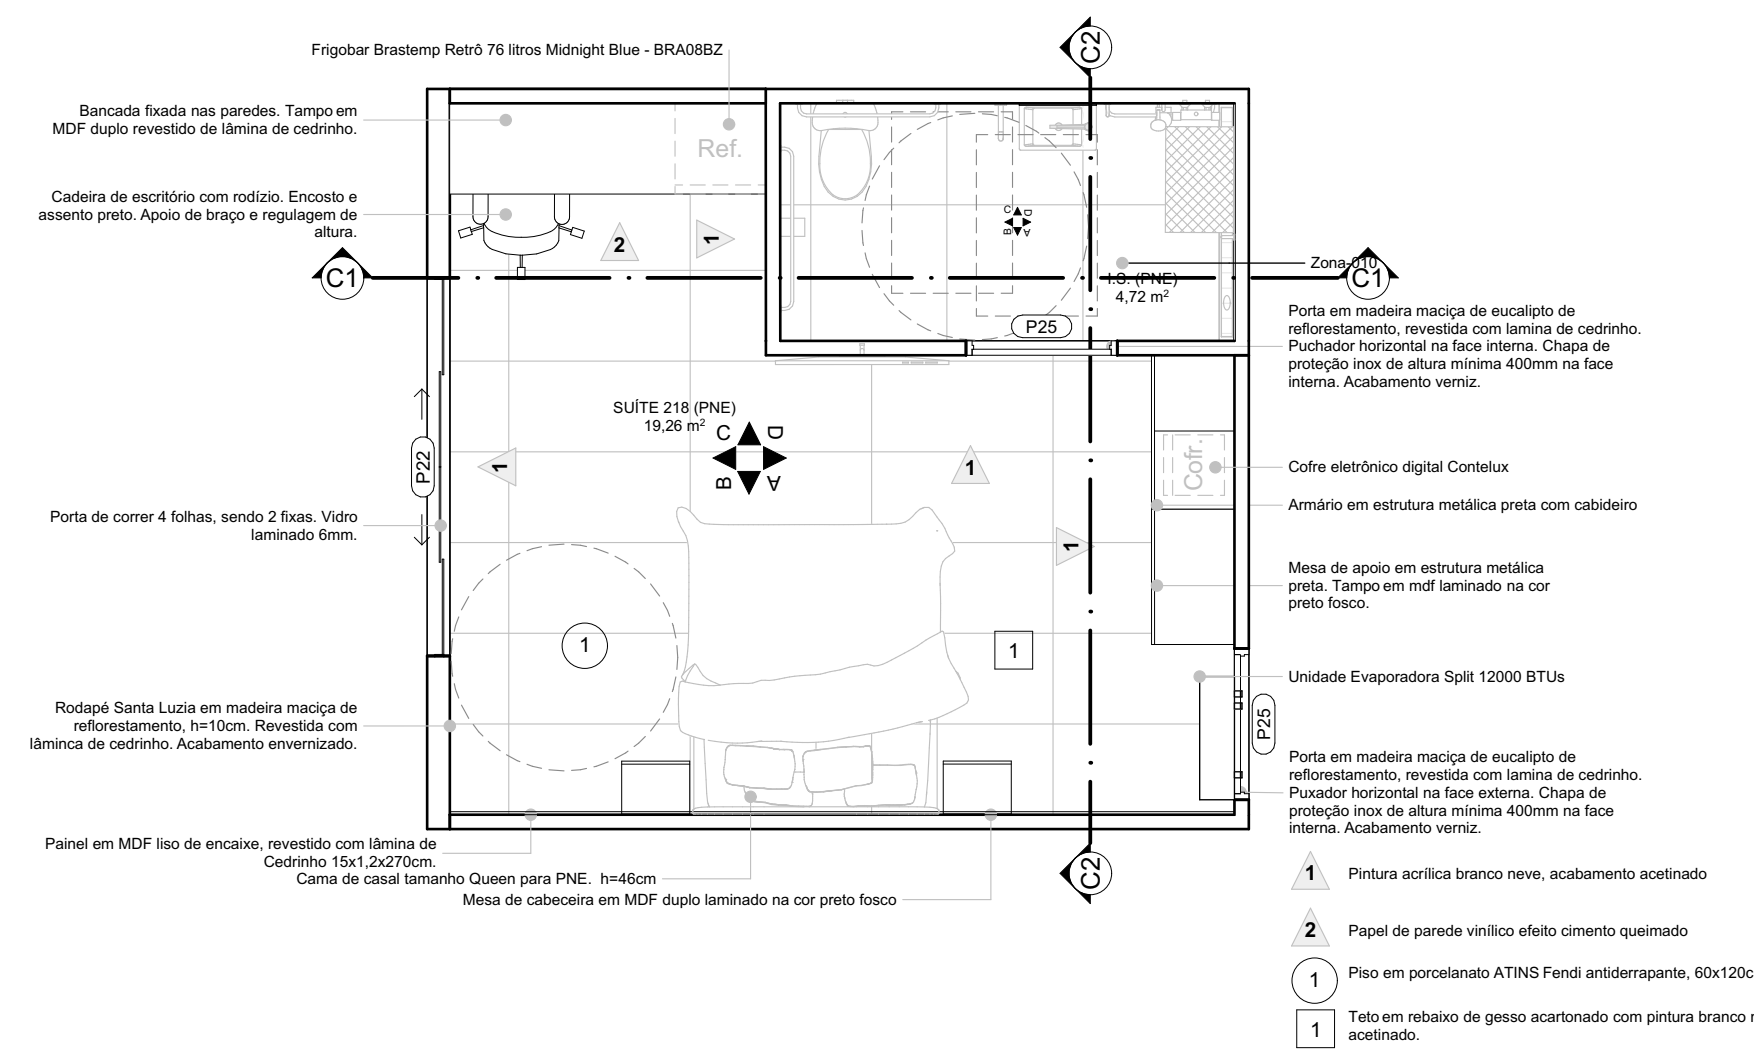


02 Planta de Layout Escala: 1:50

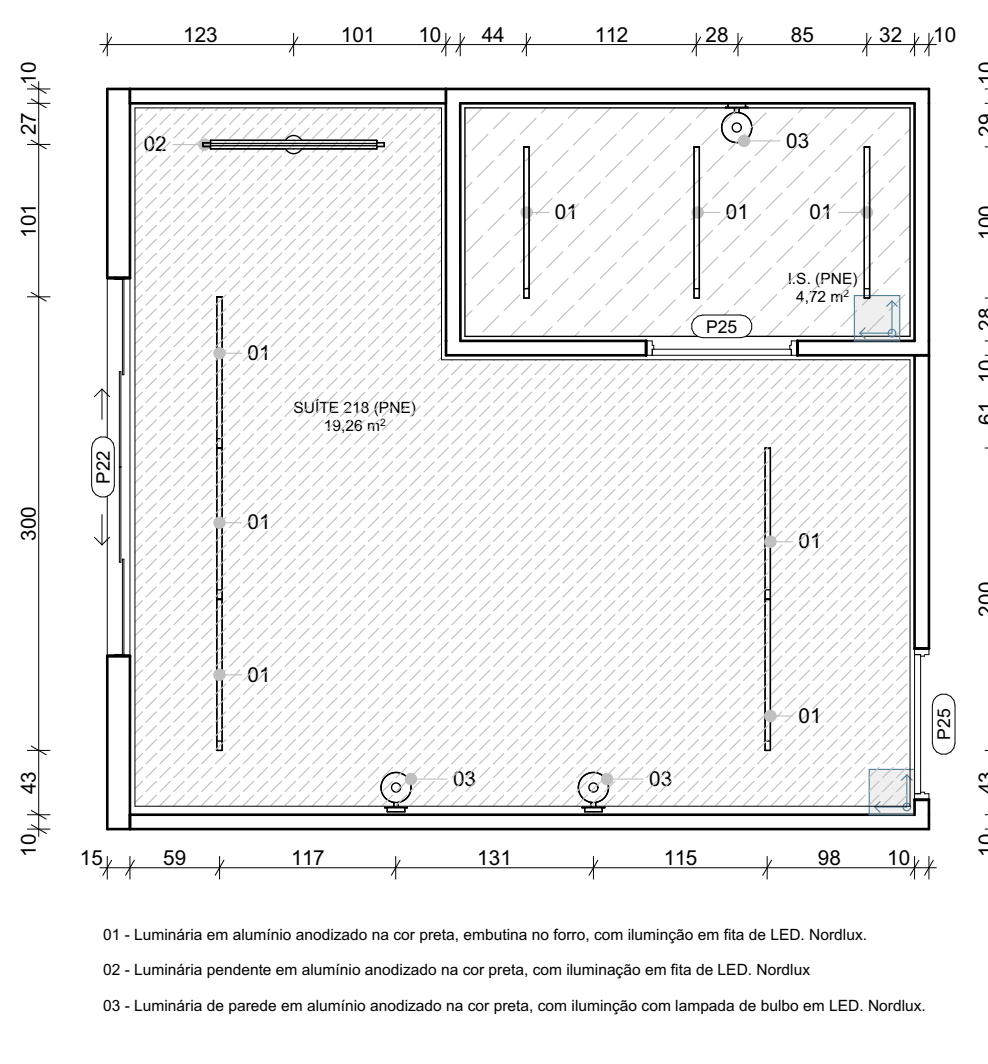


03 Planta de Pontos de Iluminação Escala: 1:50

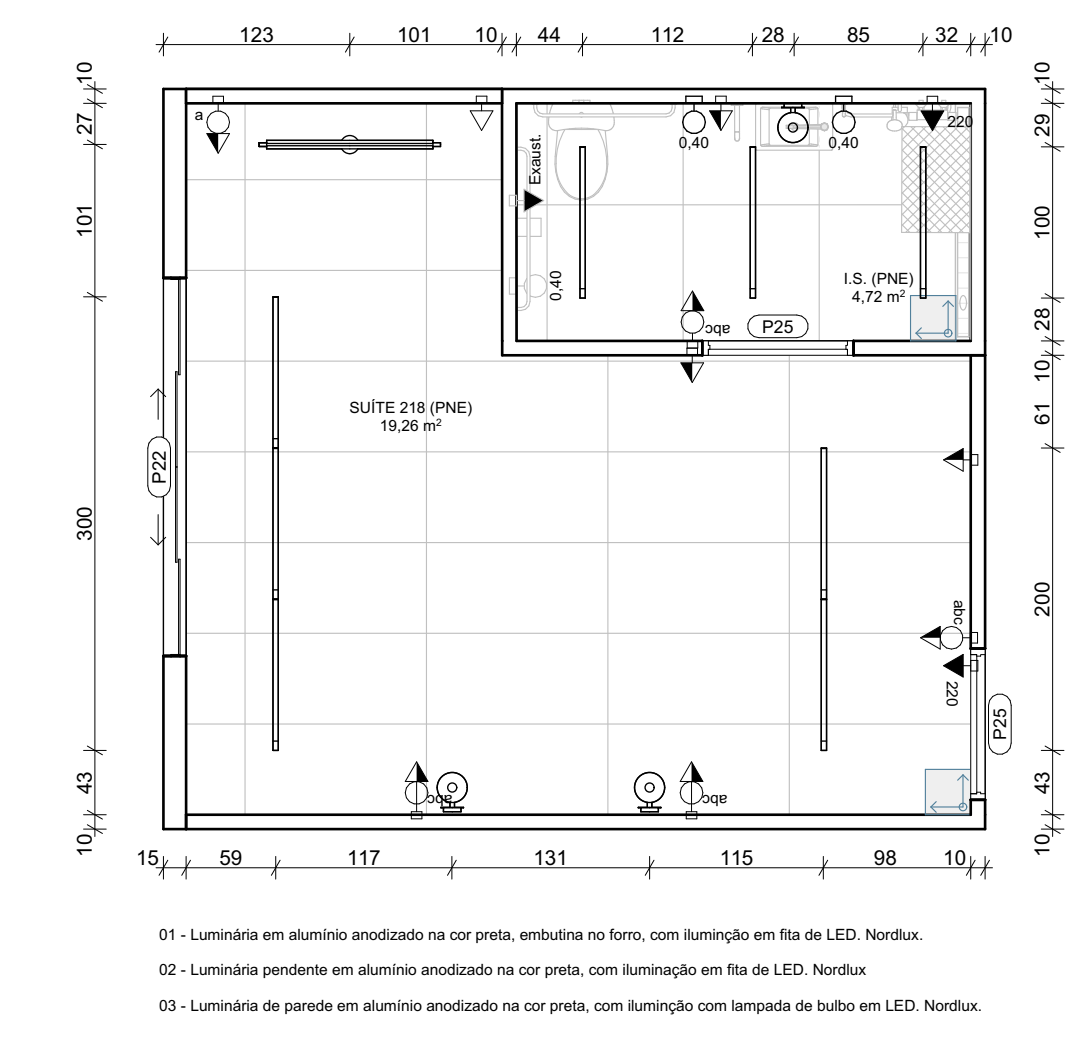


04 Planta de Pontos Elétricos Escala: 1:50

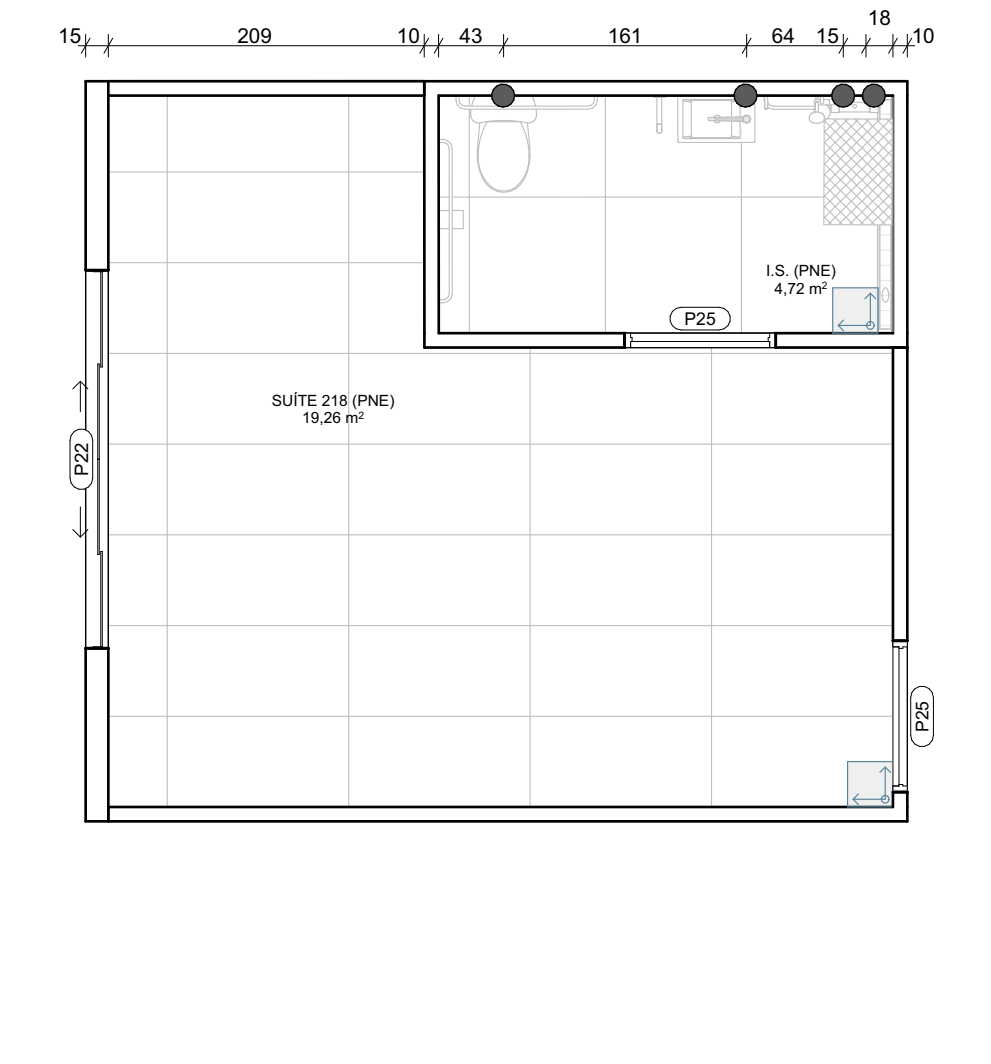


05 Planta de Pontos Hidráulicos Escala: 1:50

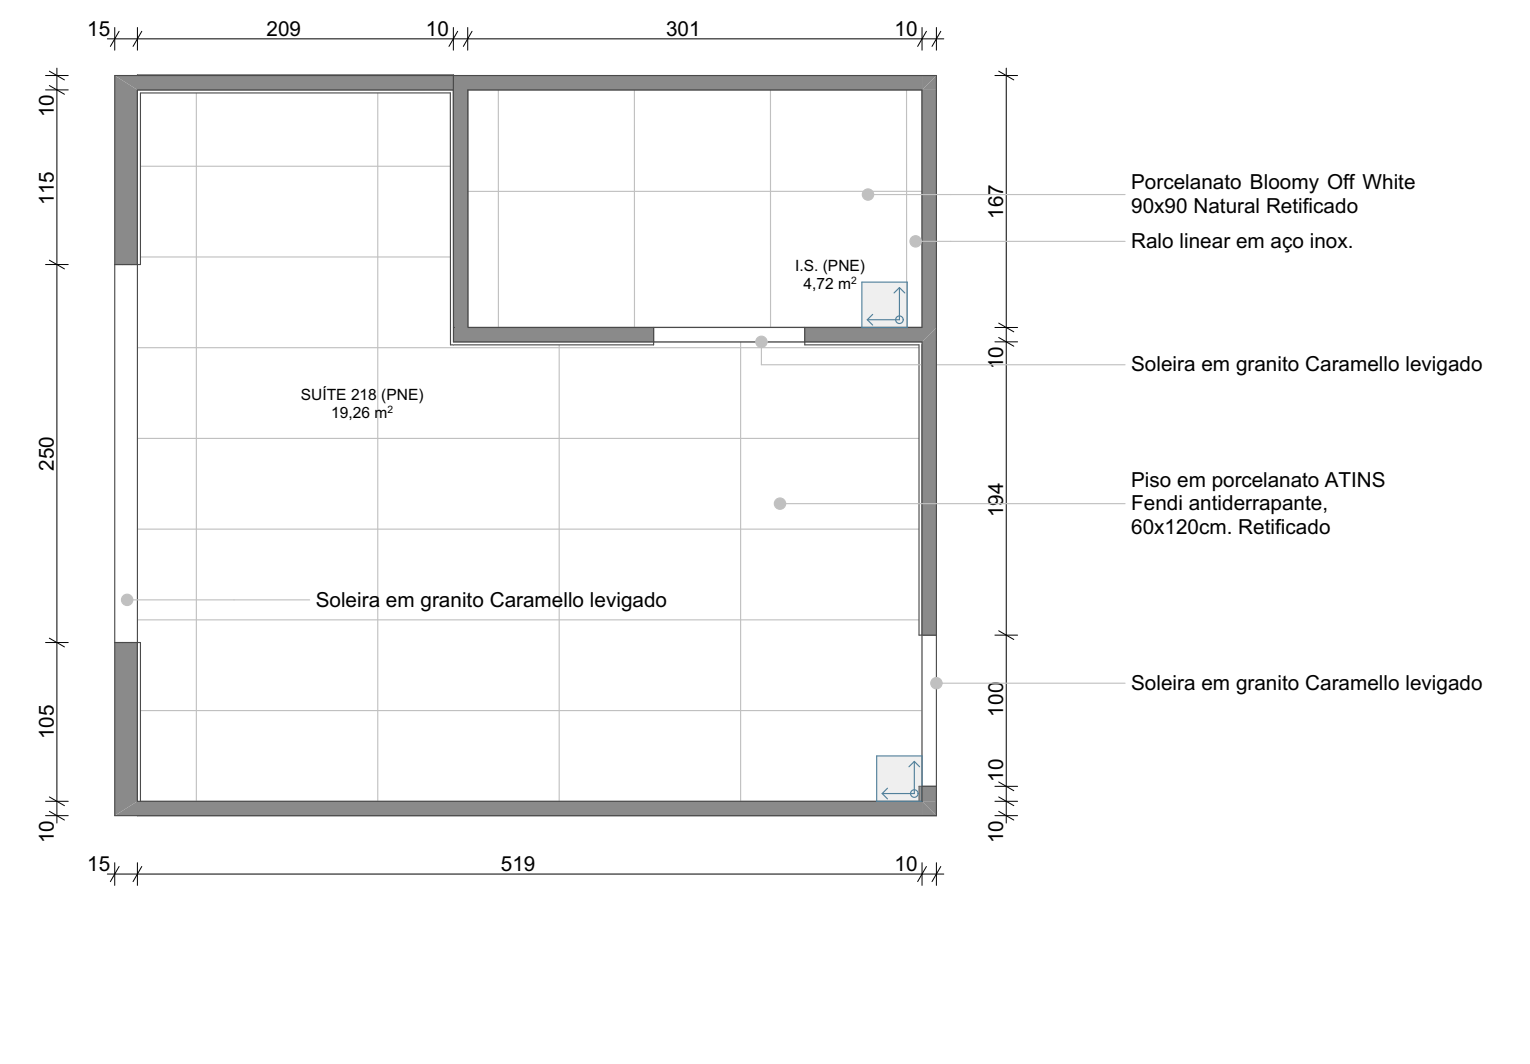


06 Planta de Paginação de Piso Escala: 1:50

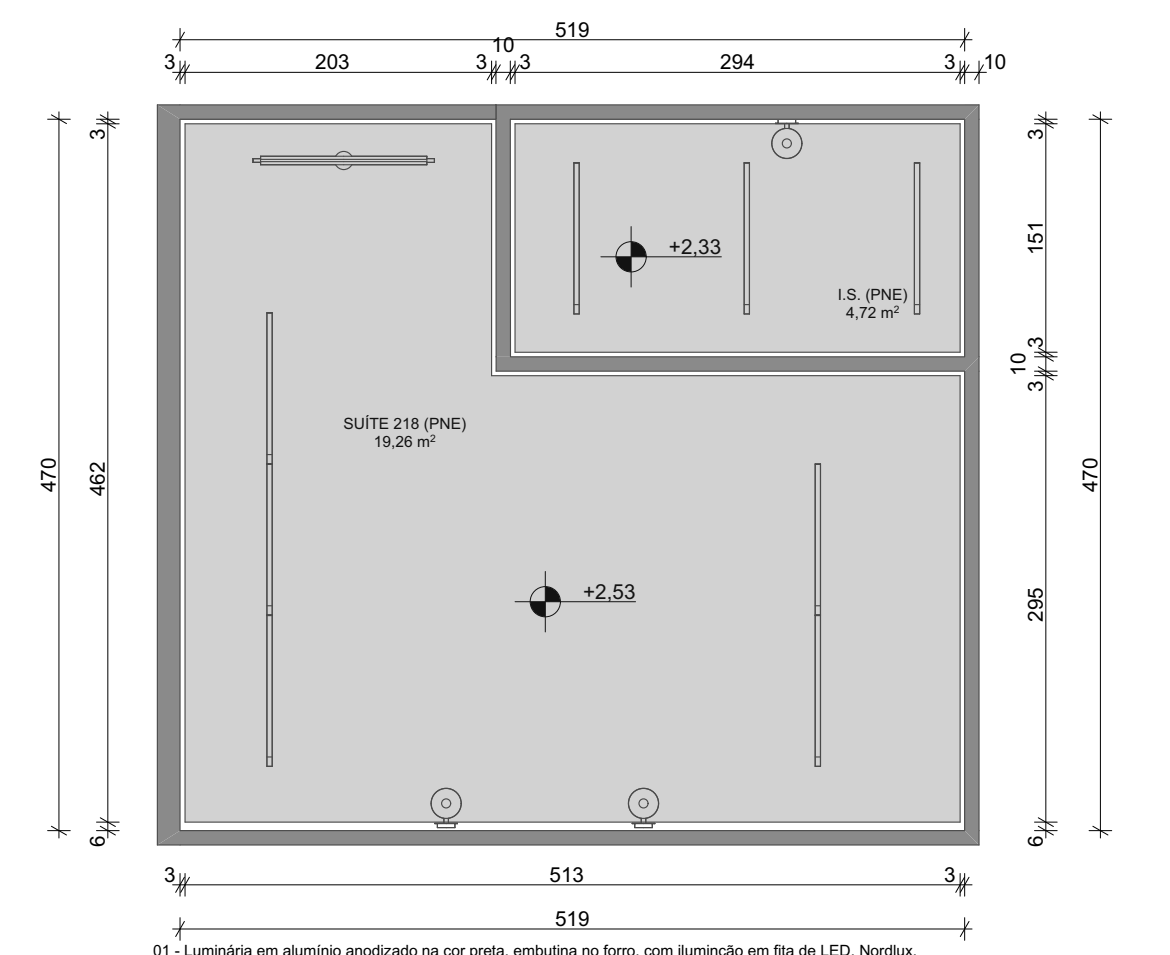

07 Planta de Forro Escala: 1:50

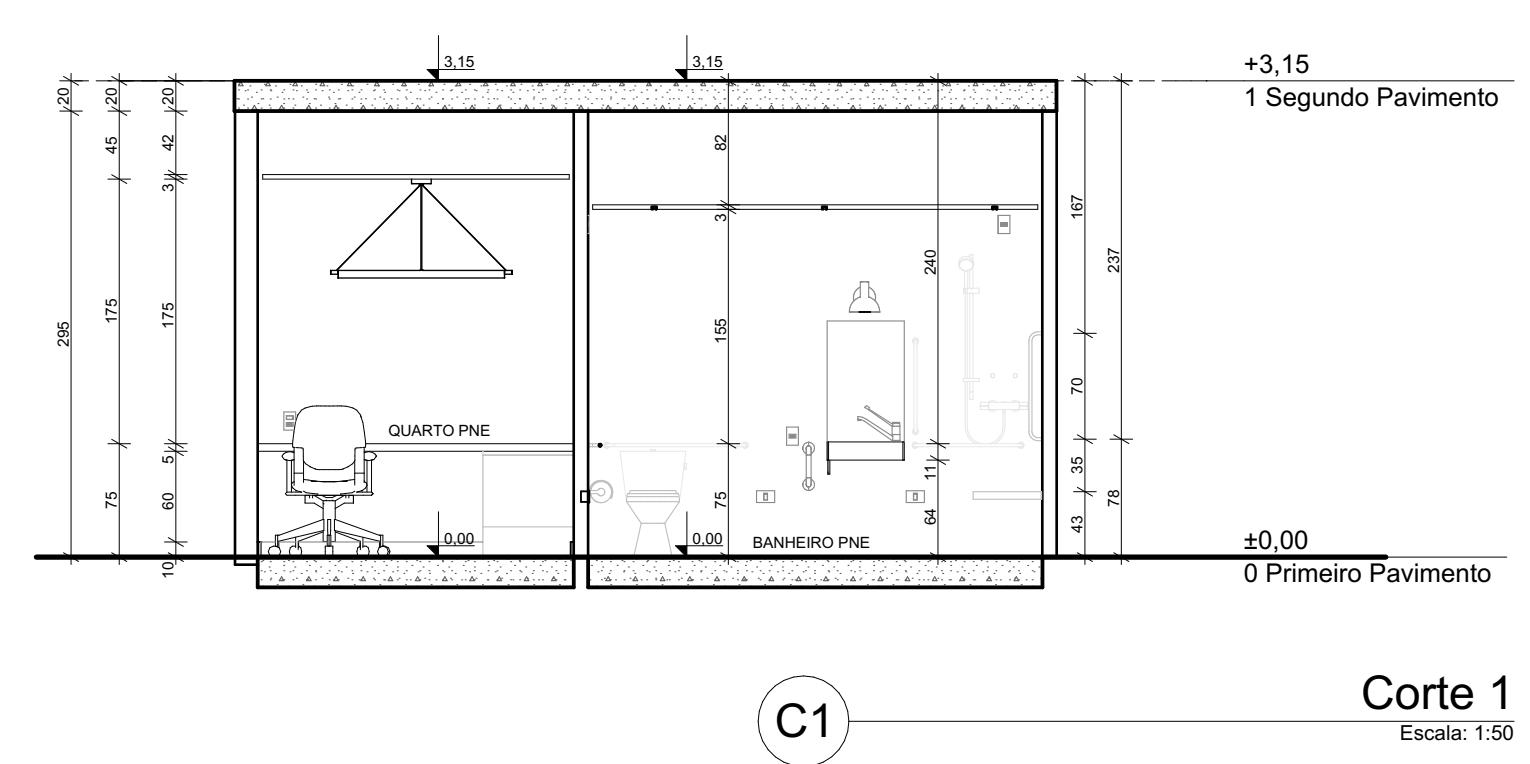


C1 Corte 1 Escala: 1:50

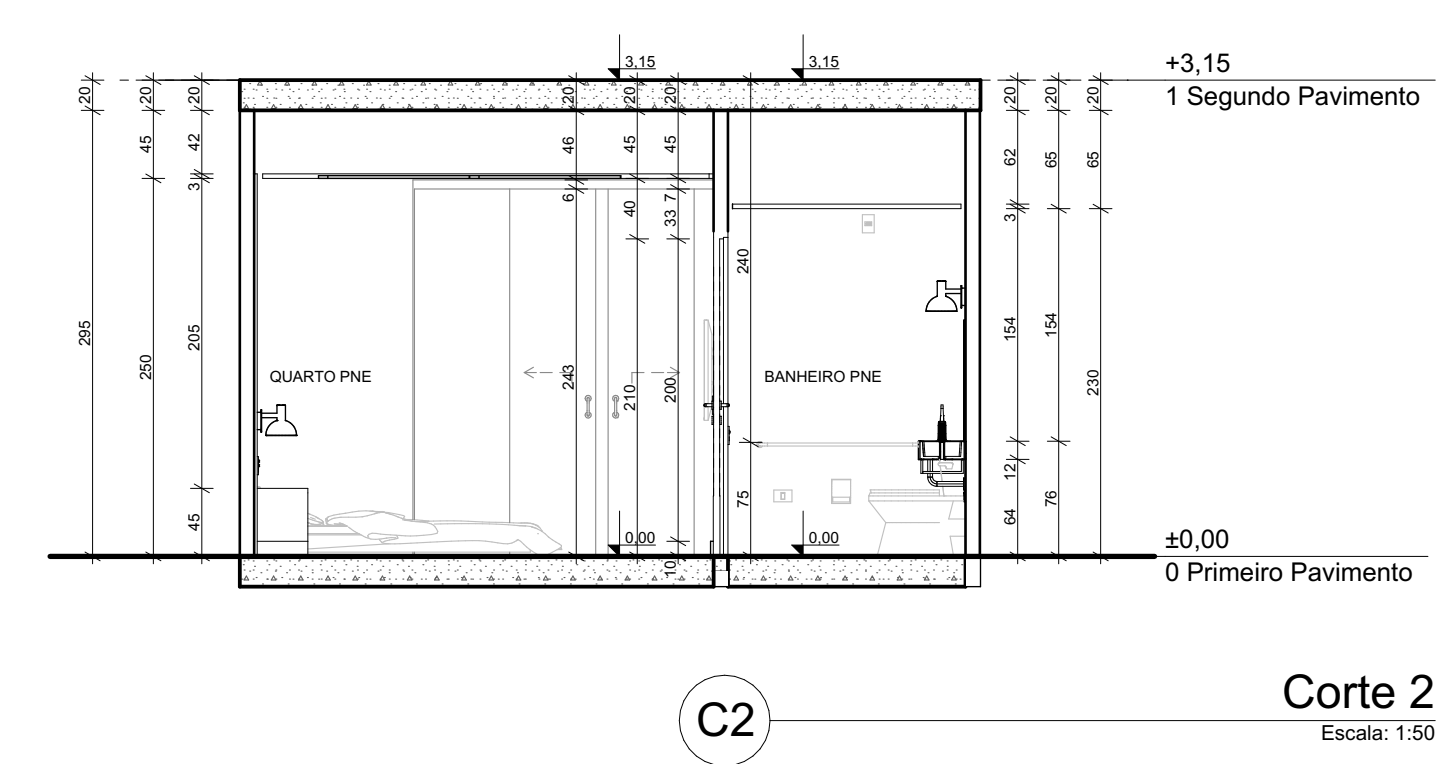


C2 Corte 2 Escala: 1:50




A Vista Interna Quarto PNE Escala: 1:50

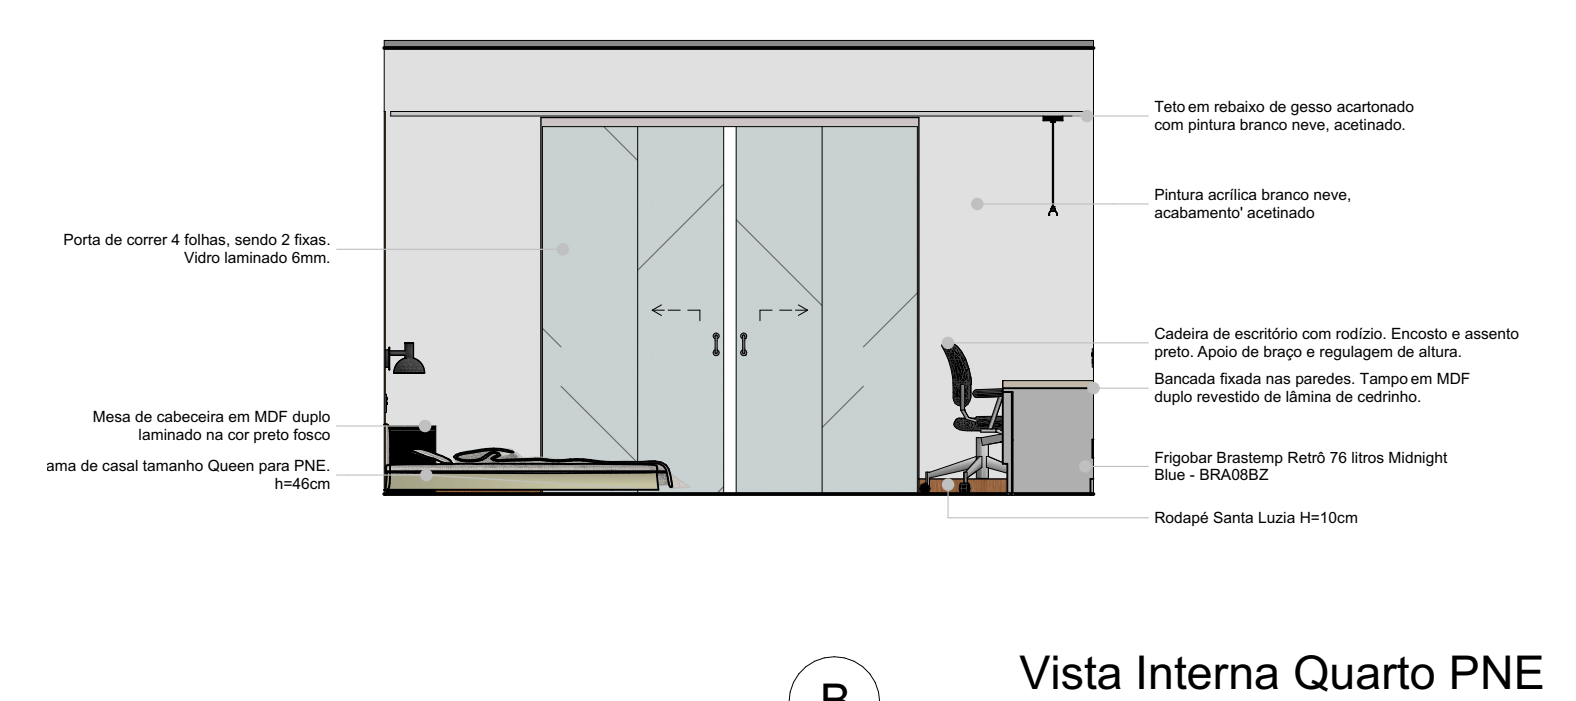


B Vista Interna Quarto PNE Escala: 1:50

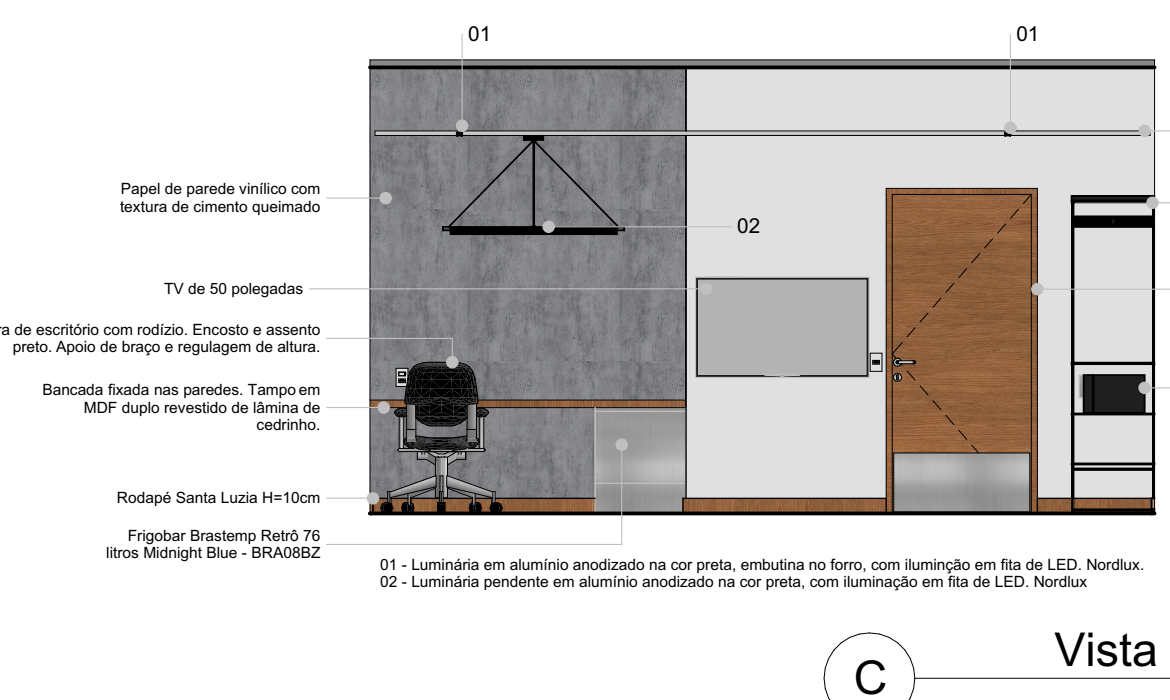


C Vista Interna Quarto PNE Escala: 1:50

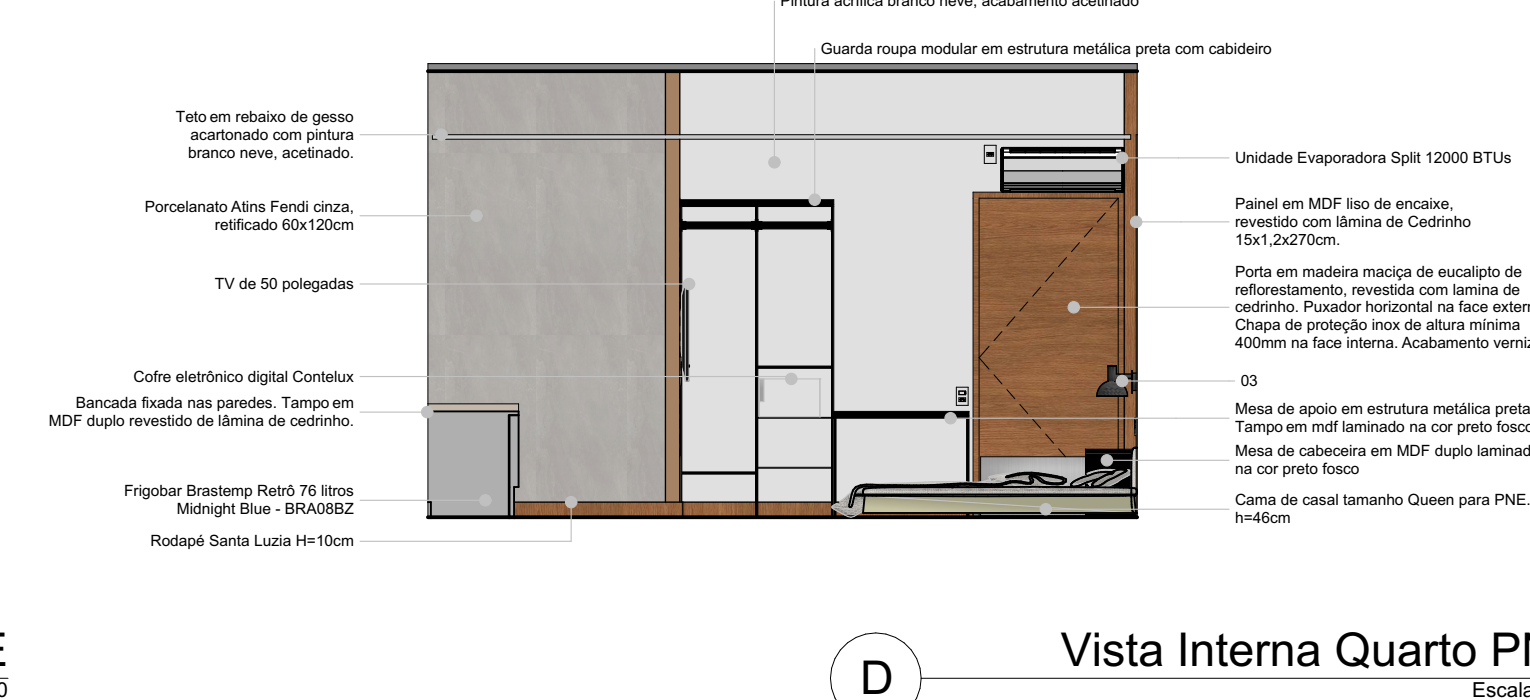


D Vista Interna Quarto PNE Escala: 1:50

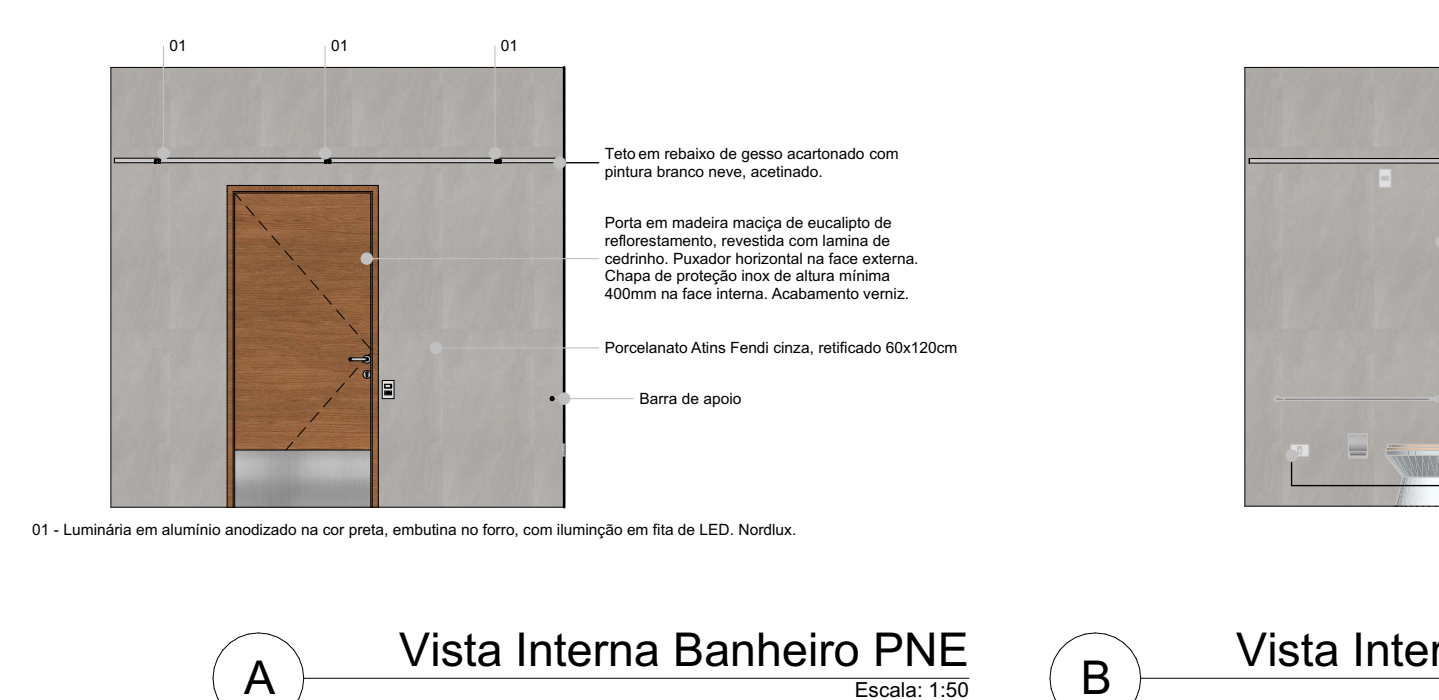


A Vista Interna Banheiro PNE Escala: 1:50

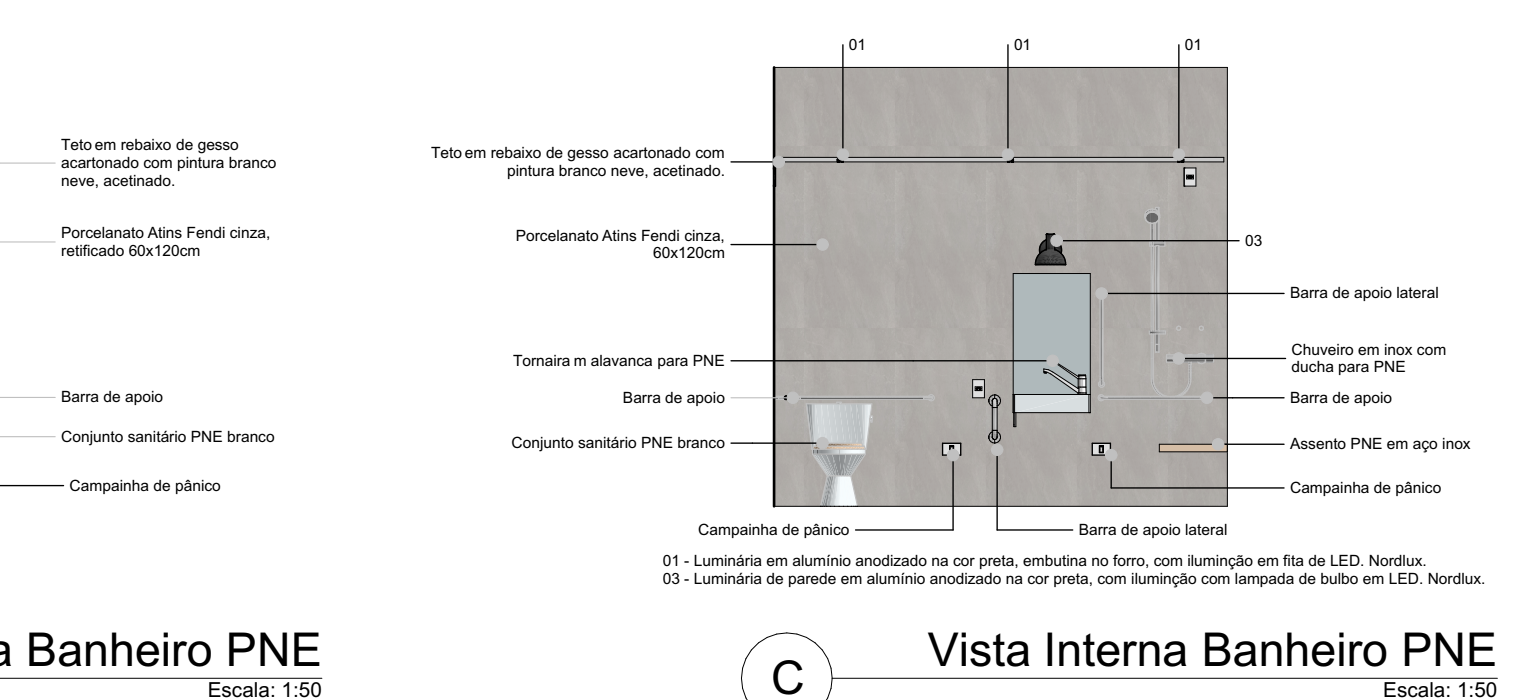

B Vista Interna Banheiro PNE Escala: 1:50

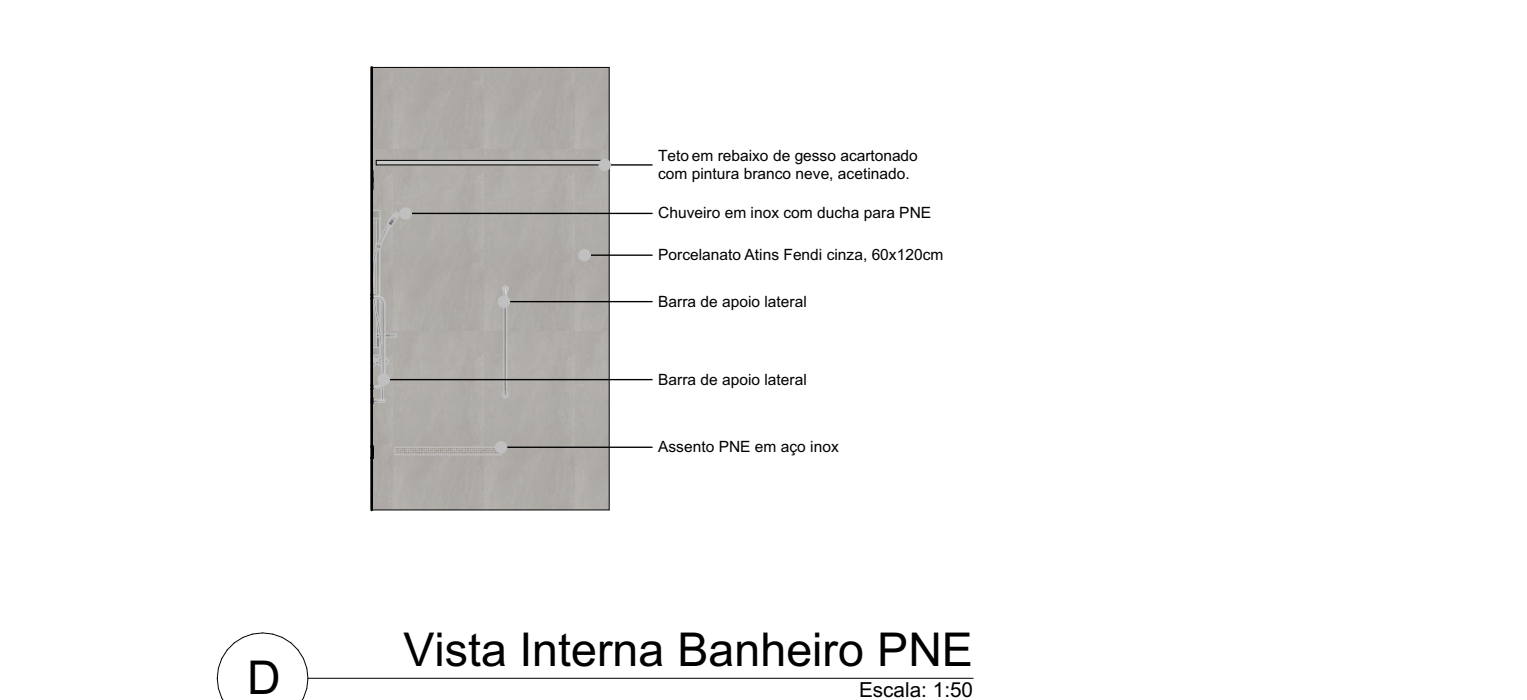

C Vista Interna Banheiro PNE Escala: 1:50

 

D Vista Interna Banheiro PNE Escala: 1:50

CENTRO UNIVERSITÁRIO DE LAVRAS - UNILAVRAS

PROJETO	DETALHAMENTO		
DISCIPLINA	ORIENTADORA	DATA	FOLHA
TRABALHO DE CONCLUSÃO DE CURSO	JANAINA FALEIRO LUCAS MESQUITA	04/12/2025	01
DISSENTE	PERÍODO	REVISÃO	
THALES AUGUSTO BARÇANTE	10º		
FASE PROJETO	ESCALA	DIMENSÃO DA FOLHA	
PE Plantas	1:50	A0	
CONTEÚDO	Prancha de Detalhamento Suíte PNE		

RESPONSÁVEL
#Primeiro Nome do Projetista

ARQUIVO DIGITAL
Detalhamento HA.ph