



CA

CENTRO DE ACOLHIMENTO À COMUNIDADE LGBTQIA+

DISCENTE: SAMUEL DOS SANTOS BELARMINO
ORIENTADORA: AMANDA BURGARELLI TEIXEIRA
2022/2



A decorative graphic consisting of seven parallel diagonal stripes in the colors of the rainbow (red, orange, yellow, green, blue, purple) extending from the bottom right towards the top right of the page.

CENA

CENTRO DE ACOLHIMENTO À COMUNIDADE LGBTQIA+

DISCENTE: SAMUEL DOS SANTOS BELARMINO
ORIENTADORA: AMANDA BURGARELLI TEIXEIRA
2022/2

CONTEXTUALIZAÇÃO

Quase 320 pessoas LGBTI+ morreram por causas violentas no Brasil em 2021, diz entidade

Nesta terça-feira, 17 de maio, celebra-se o Dia Mundial e Nacional de combate à LGBTfobia

Brasil é o país que mais mata pessoas LGBTQIA+ no mundo pelo quarto ano consecutivo

Relatório do Observatório de Mortes e Violências contra LGBTQIA+ mostra que no ano passado 316 mortes foram registradas no país, ante 237 em 2020

Por Larissa Bohrer | Rádio Brasil Atual

Publicado 12/05/2022 - 10h33

Mortes por LGBTfobia crescem 33% em um ano

Com 316 vítimas, dossiê aponta crescimento de 33% no número de mortes violentas da população LGBTQIA+



Da Redação / Publicado em 17 de maio de 2022

Brasil é um dos países que mais matam a população LGBTQIA+, diz Contarato



Da Rádio Senado | 17/05/2022, 20h06

- ATENDIMENTO IGUALITÁRIO x "EQUALITÁRIO"
- AUSÊNCIA DE LOCAIS DE ATENDIMENTO ADEQUADOS NA REGIÃO E NO MUNICÍPIO


LOCALIZAÇÃO DO TERRENO

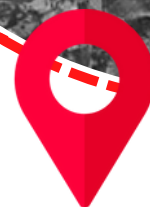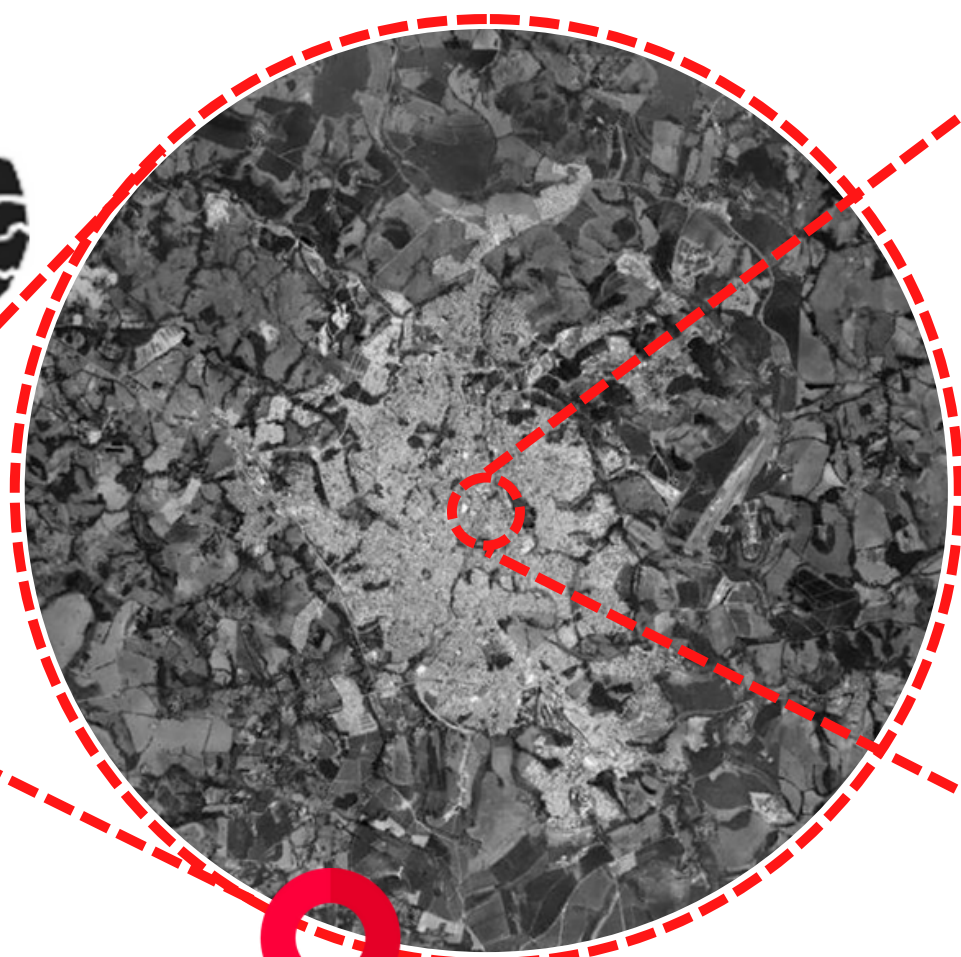

LAVRAS

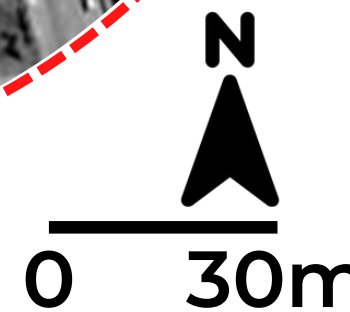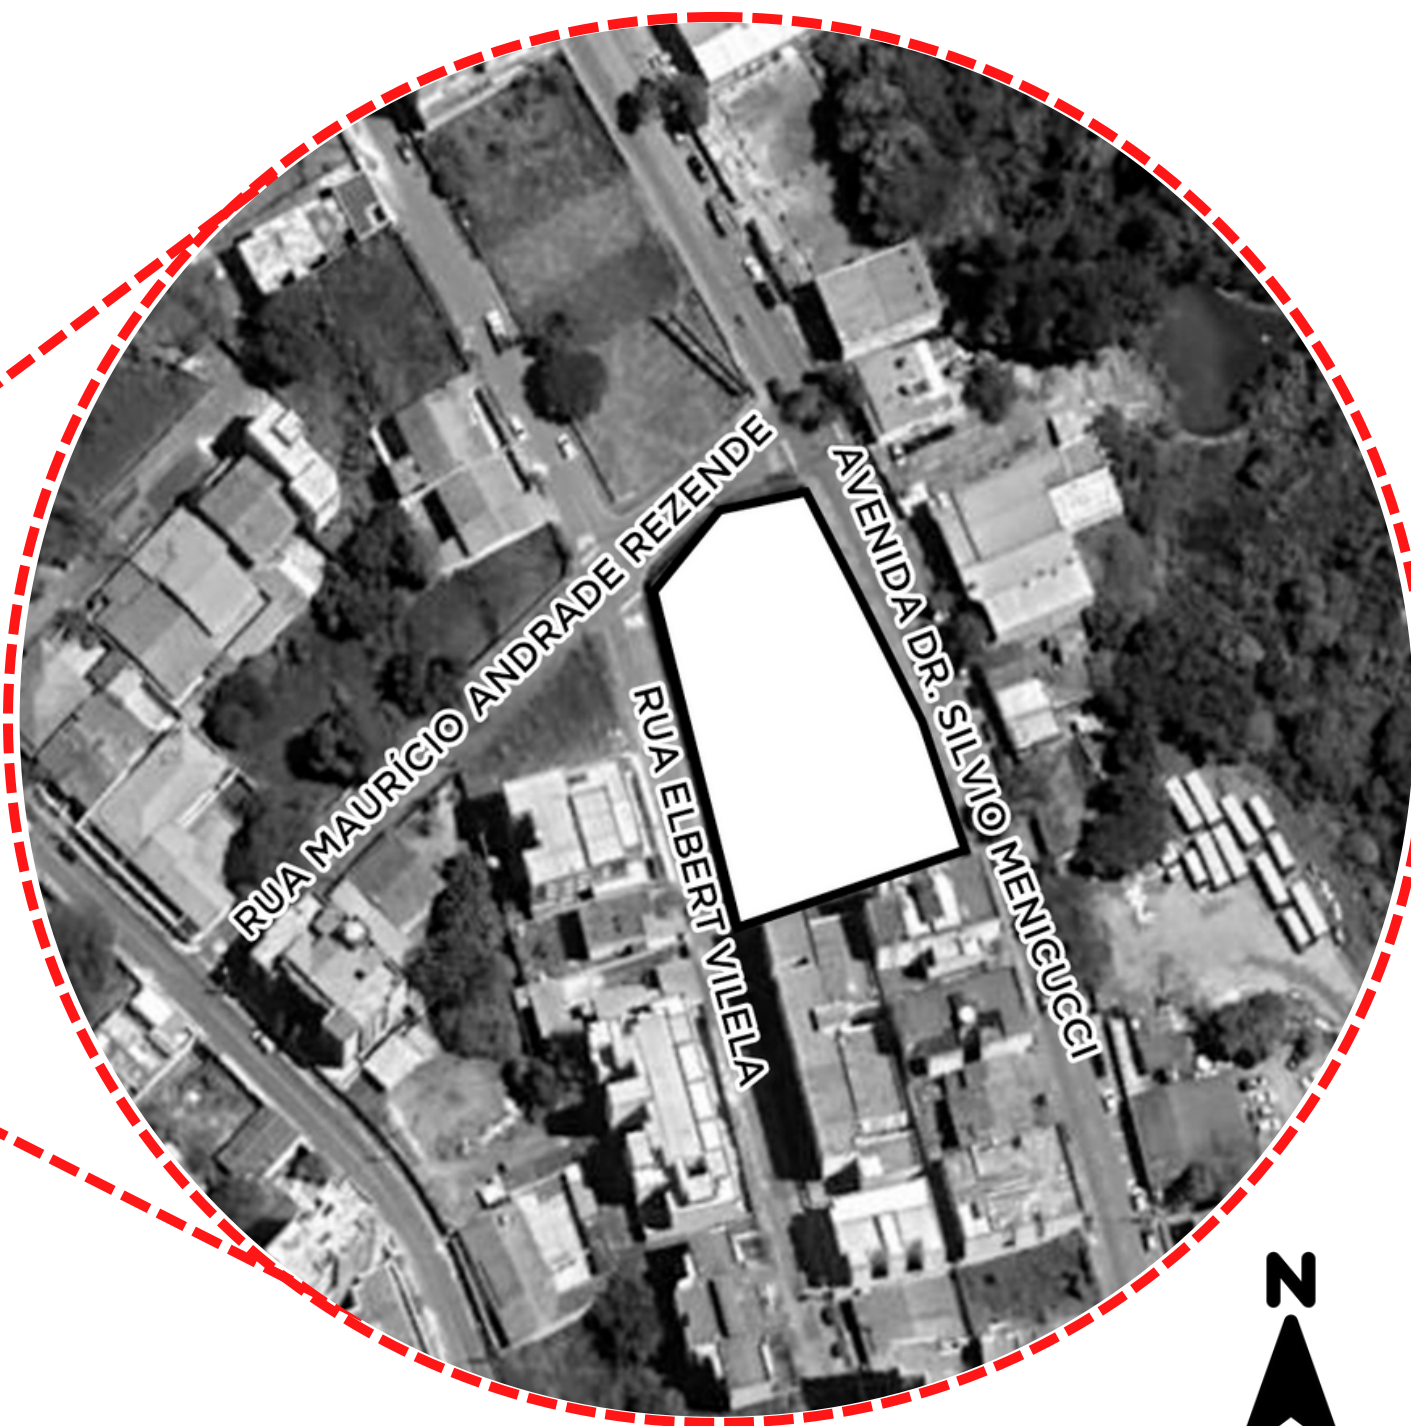


LOCAIS DE ASSISTÊNCIA

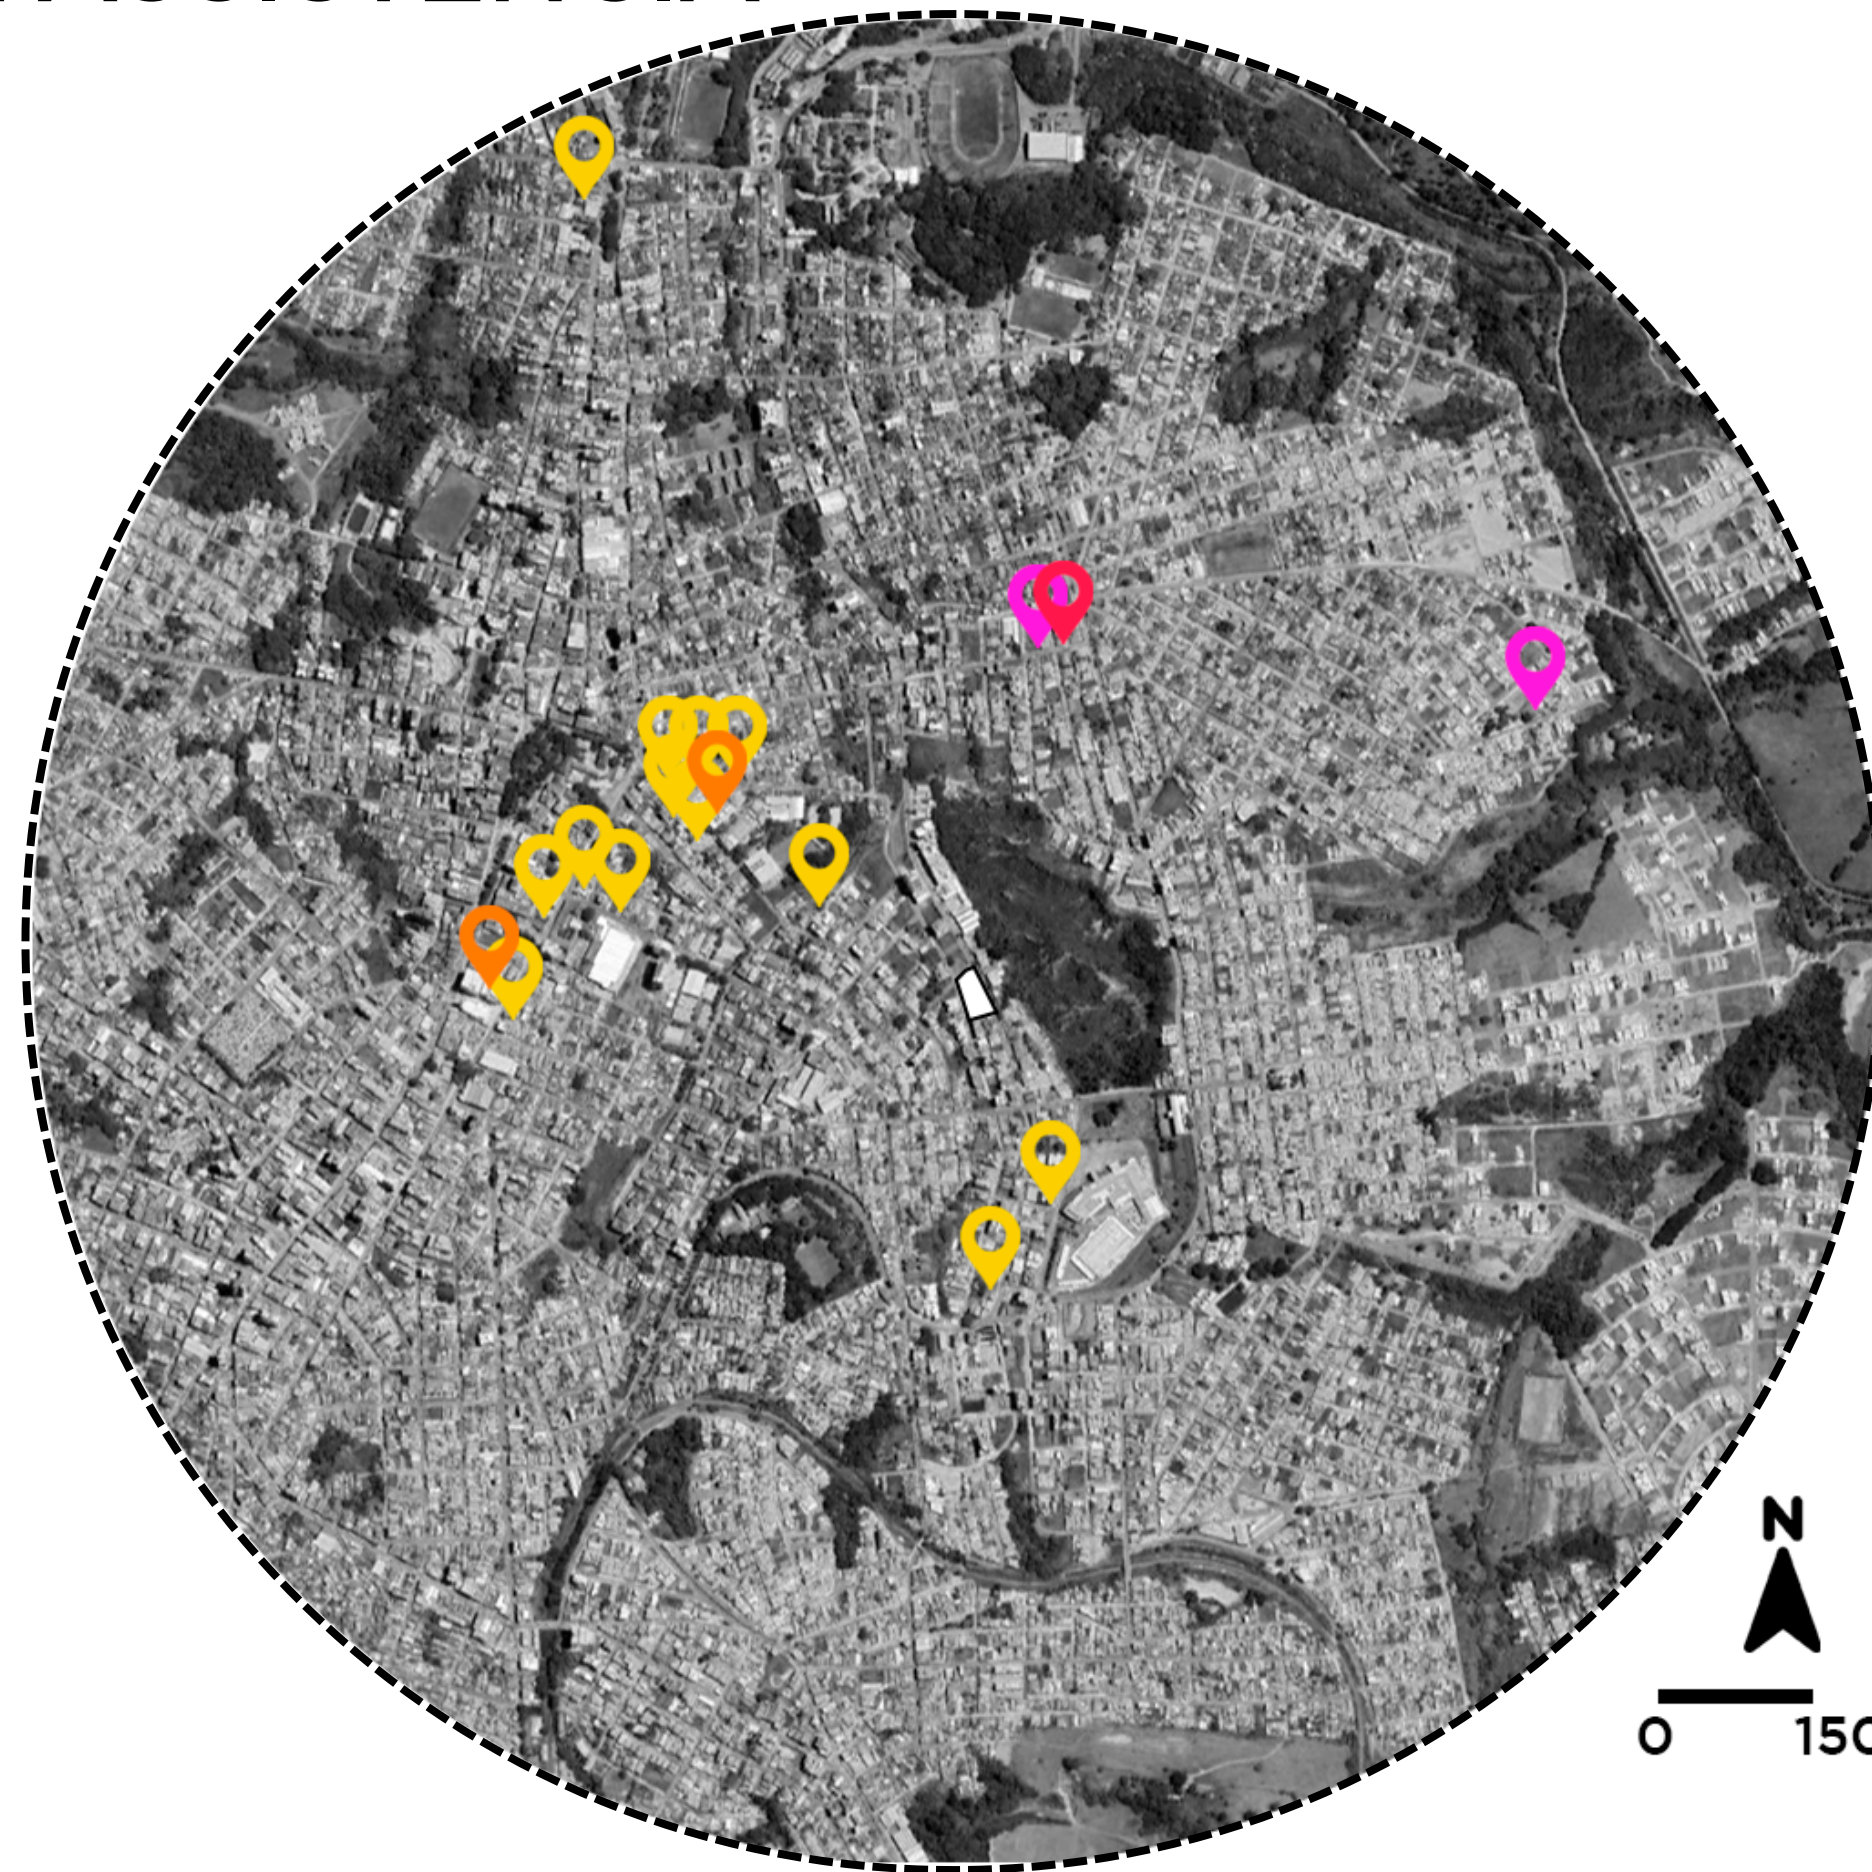

LEGENDA

- PSFs
- CRAS
- CLÍNICAS MÉDICAS
- HOSPITAIS
- ÁREA DE ESTUDO


UNIVERSIDADES EM LAVRAS

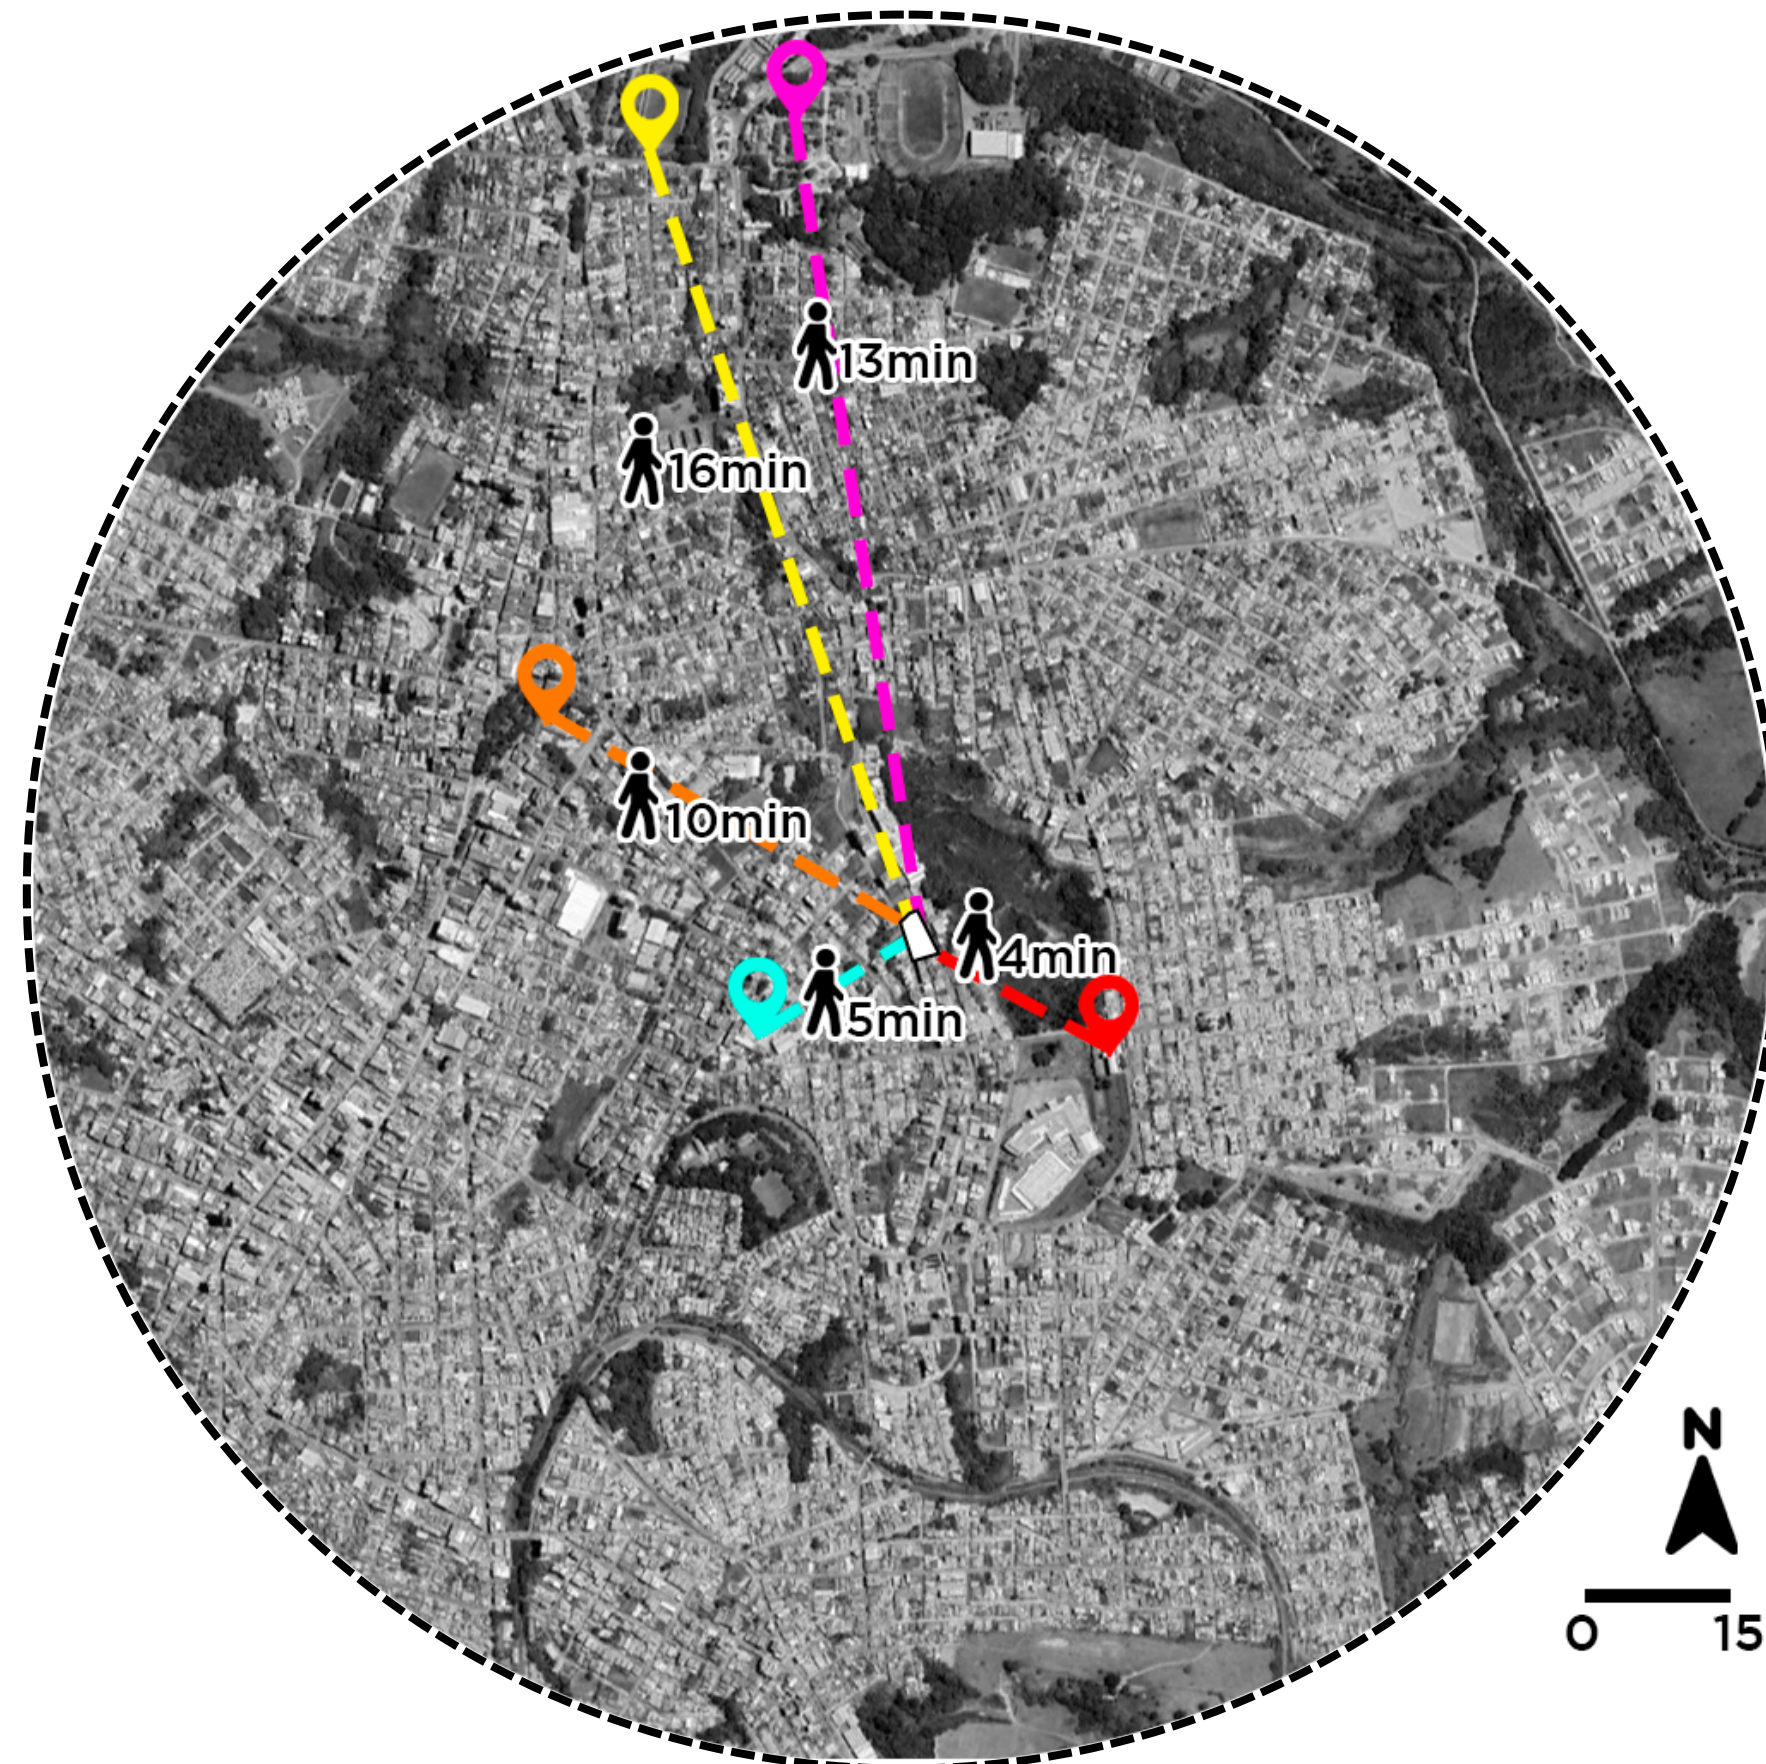




LEGENDA

-  UFLA
-  FAGAMMON
-  FAGAMMON (KEMPER)
-  UNILAVRAS
-  FADMINAS
-  ÁREA DE ESTUDO

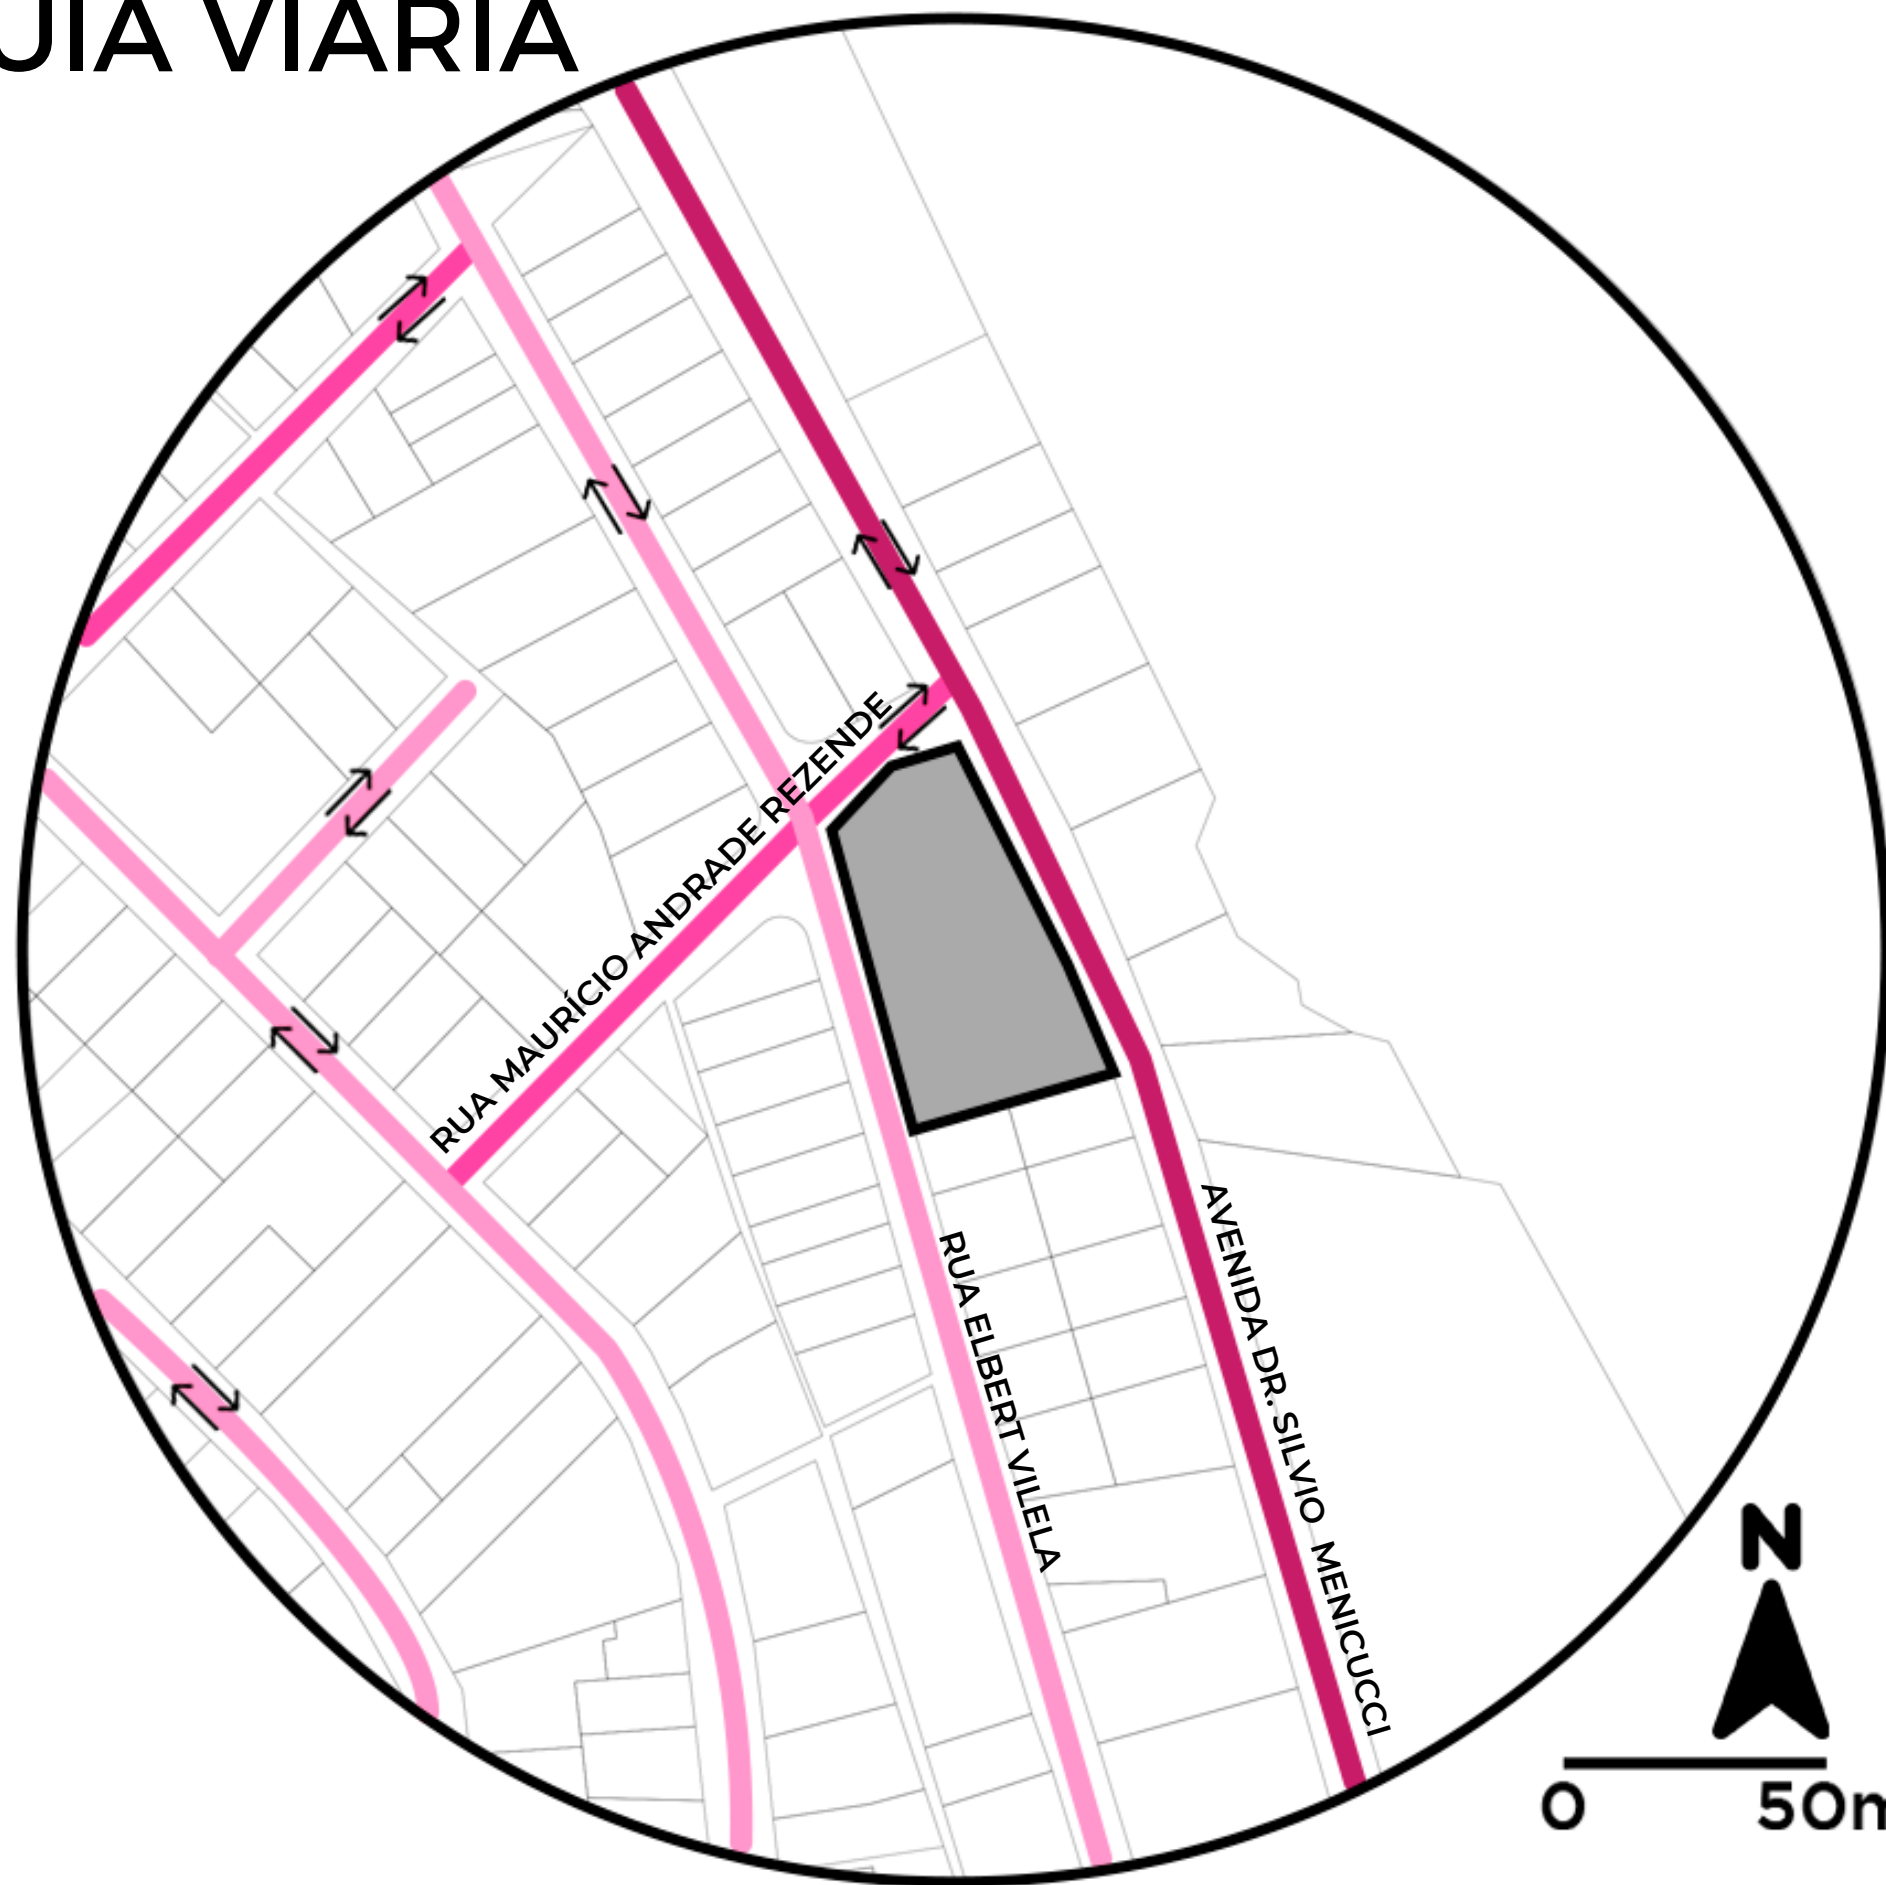
HIERARQUIA VIÁRIA



LEGENDA

-  VIA ARTERIAL
-  VIA COLETORA
-  VIA LOCAL
-  TERRENO EM ESTUDO
-  SENTIDO DE CIRCULAÇÃO DAS VIAS


USOS

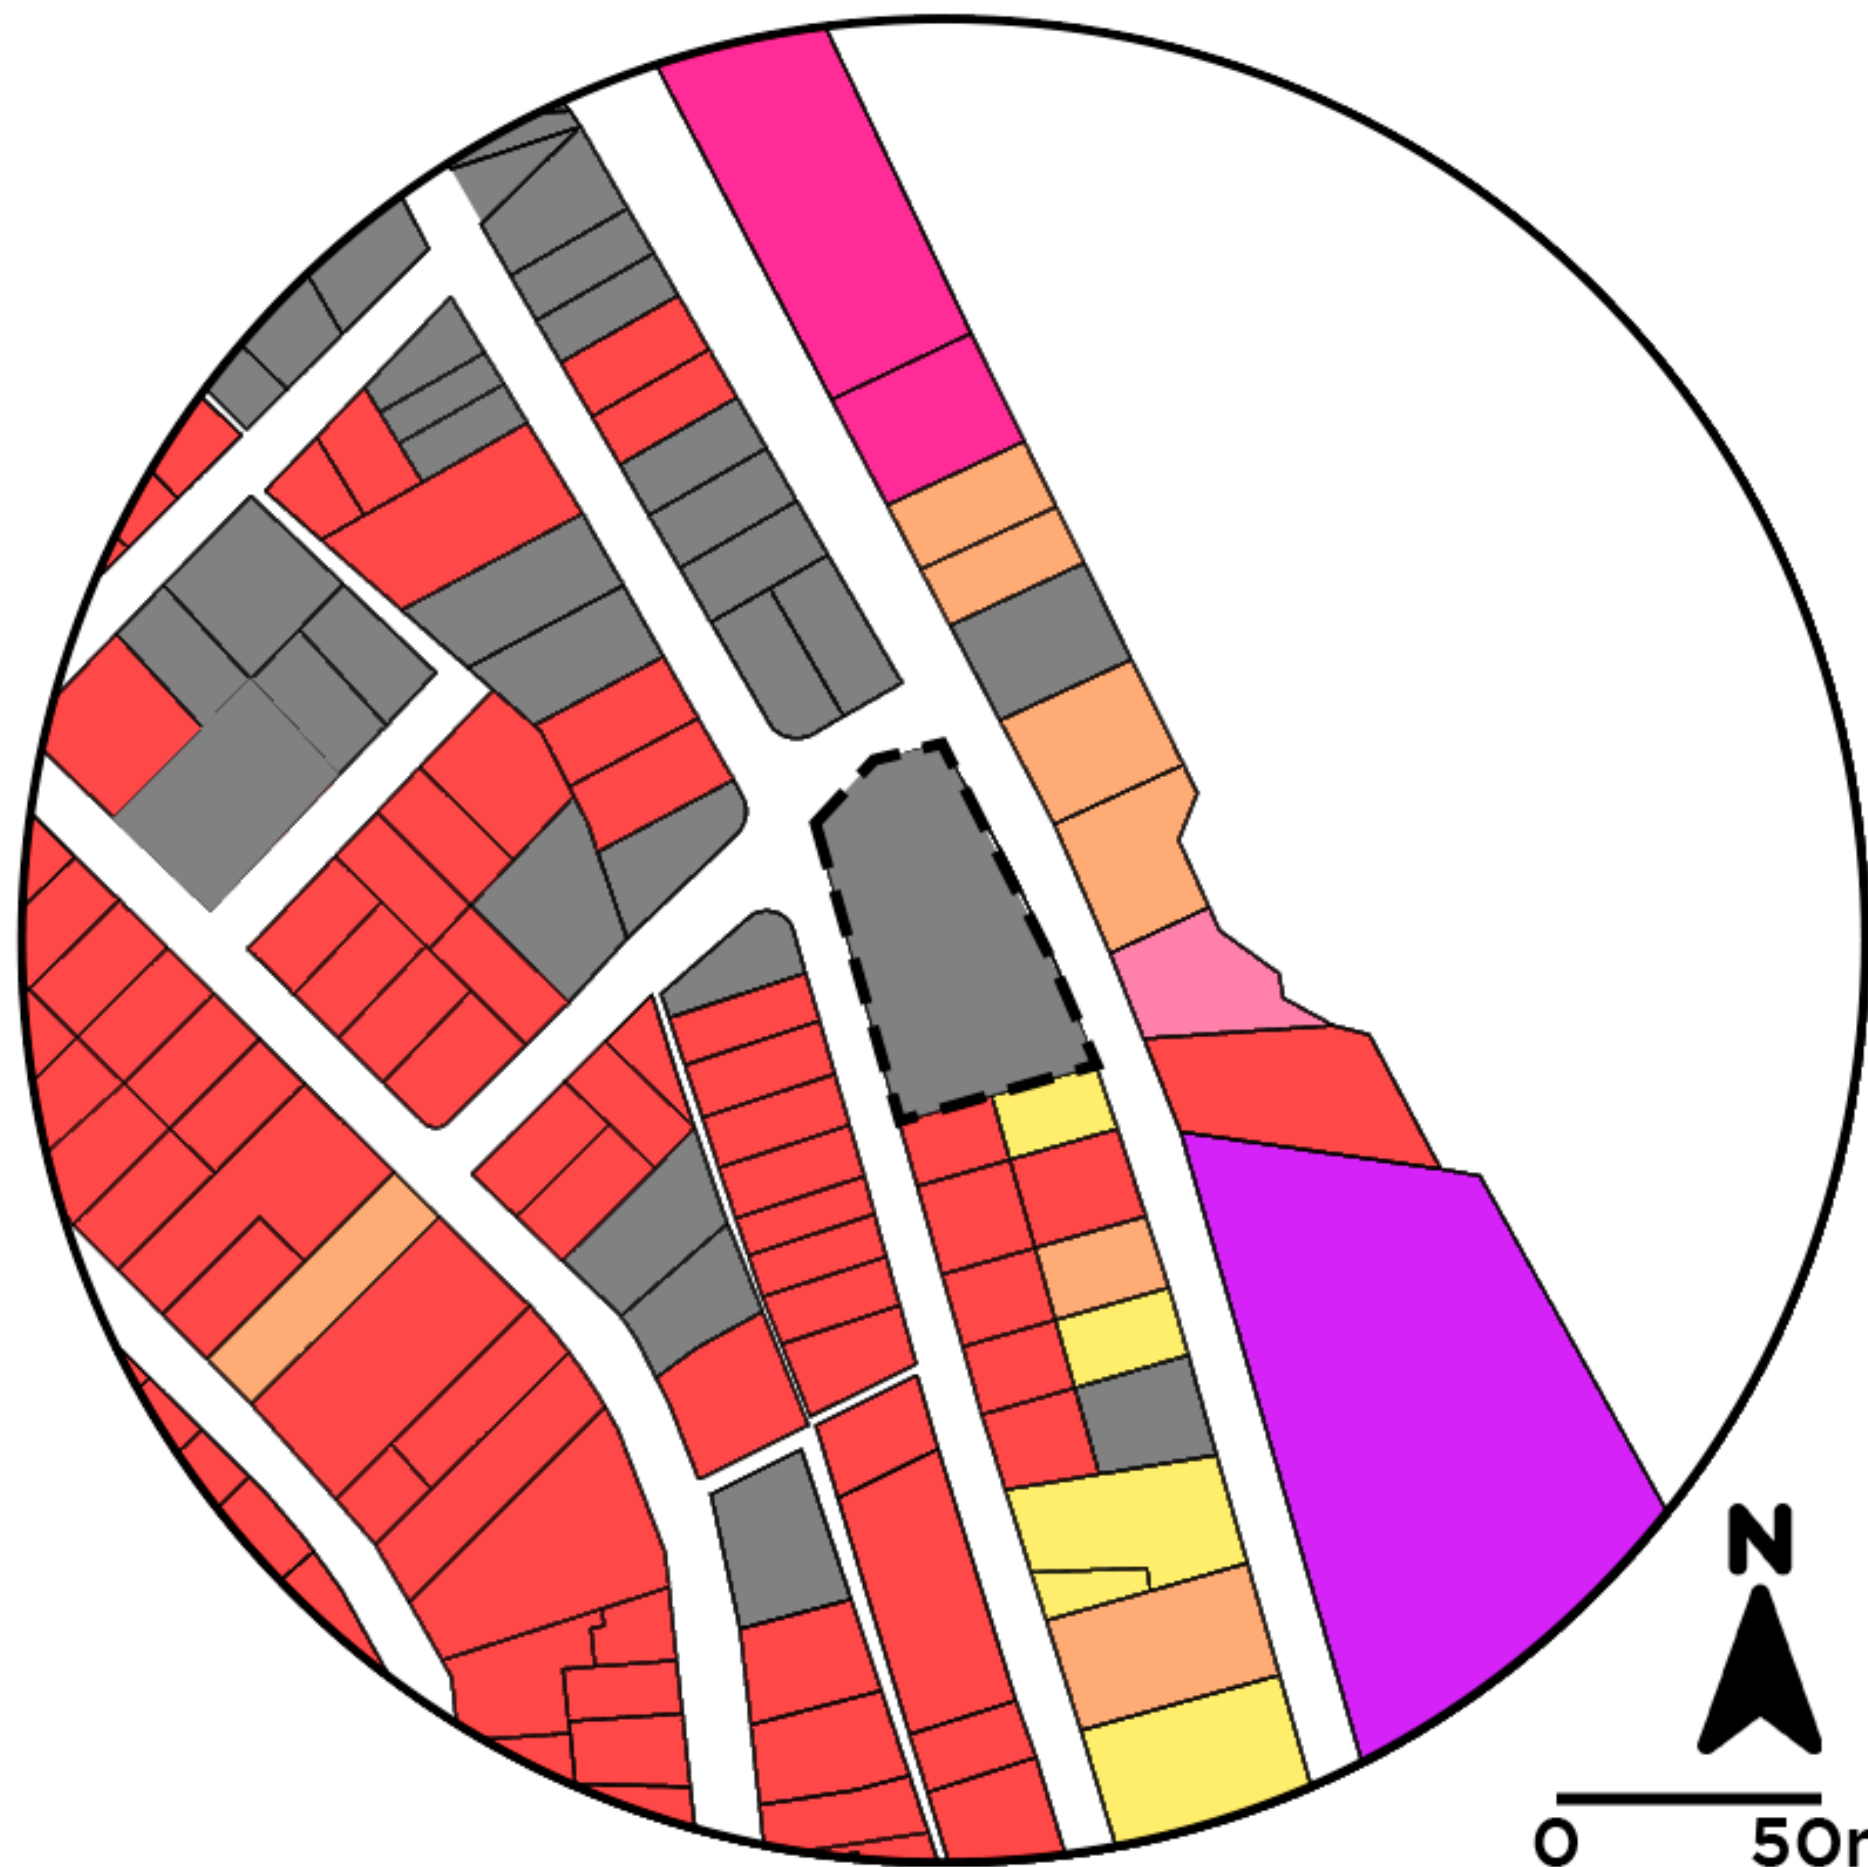


LEGENDA

- LOTE VAGO
- MISTO
- RESIDENCIAL
- COMERCIAL
- SERVIÇOS
- RELIGIOSO
- INSTITUCIONAL
- ┌┐ TERRENO EM ESTUDO
- └└

DIAGRAMA DE INSOLAÇÃO E VENTILAÇÃO


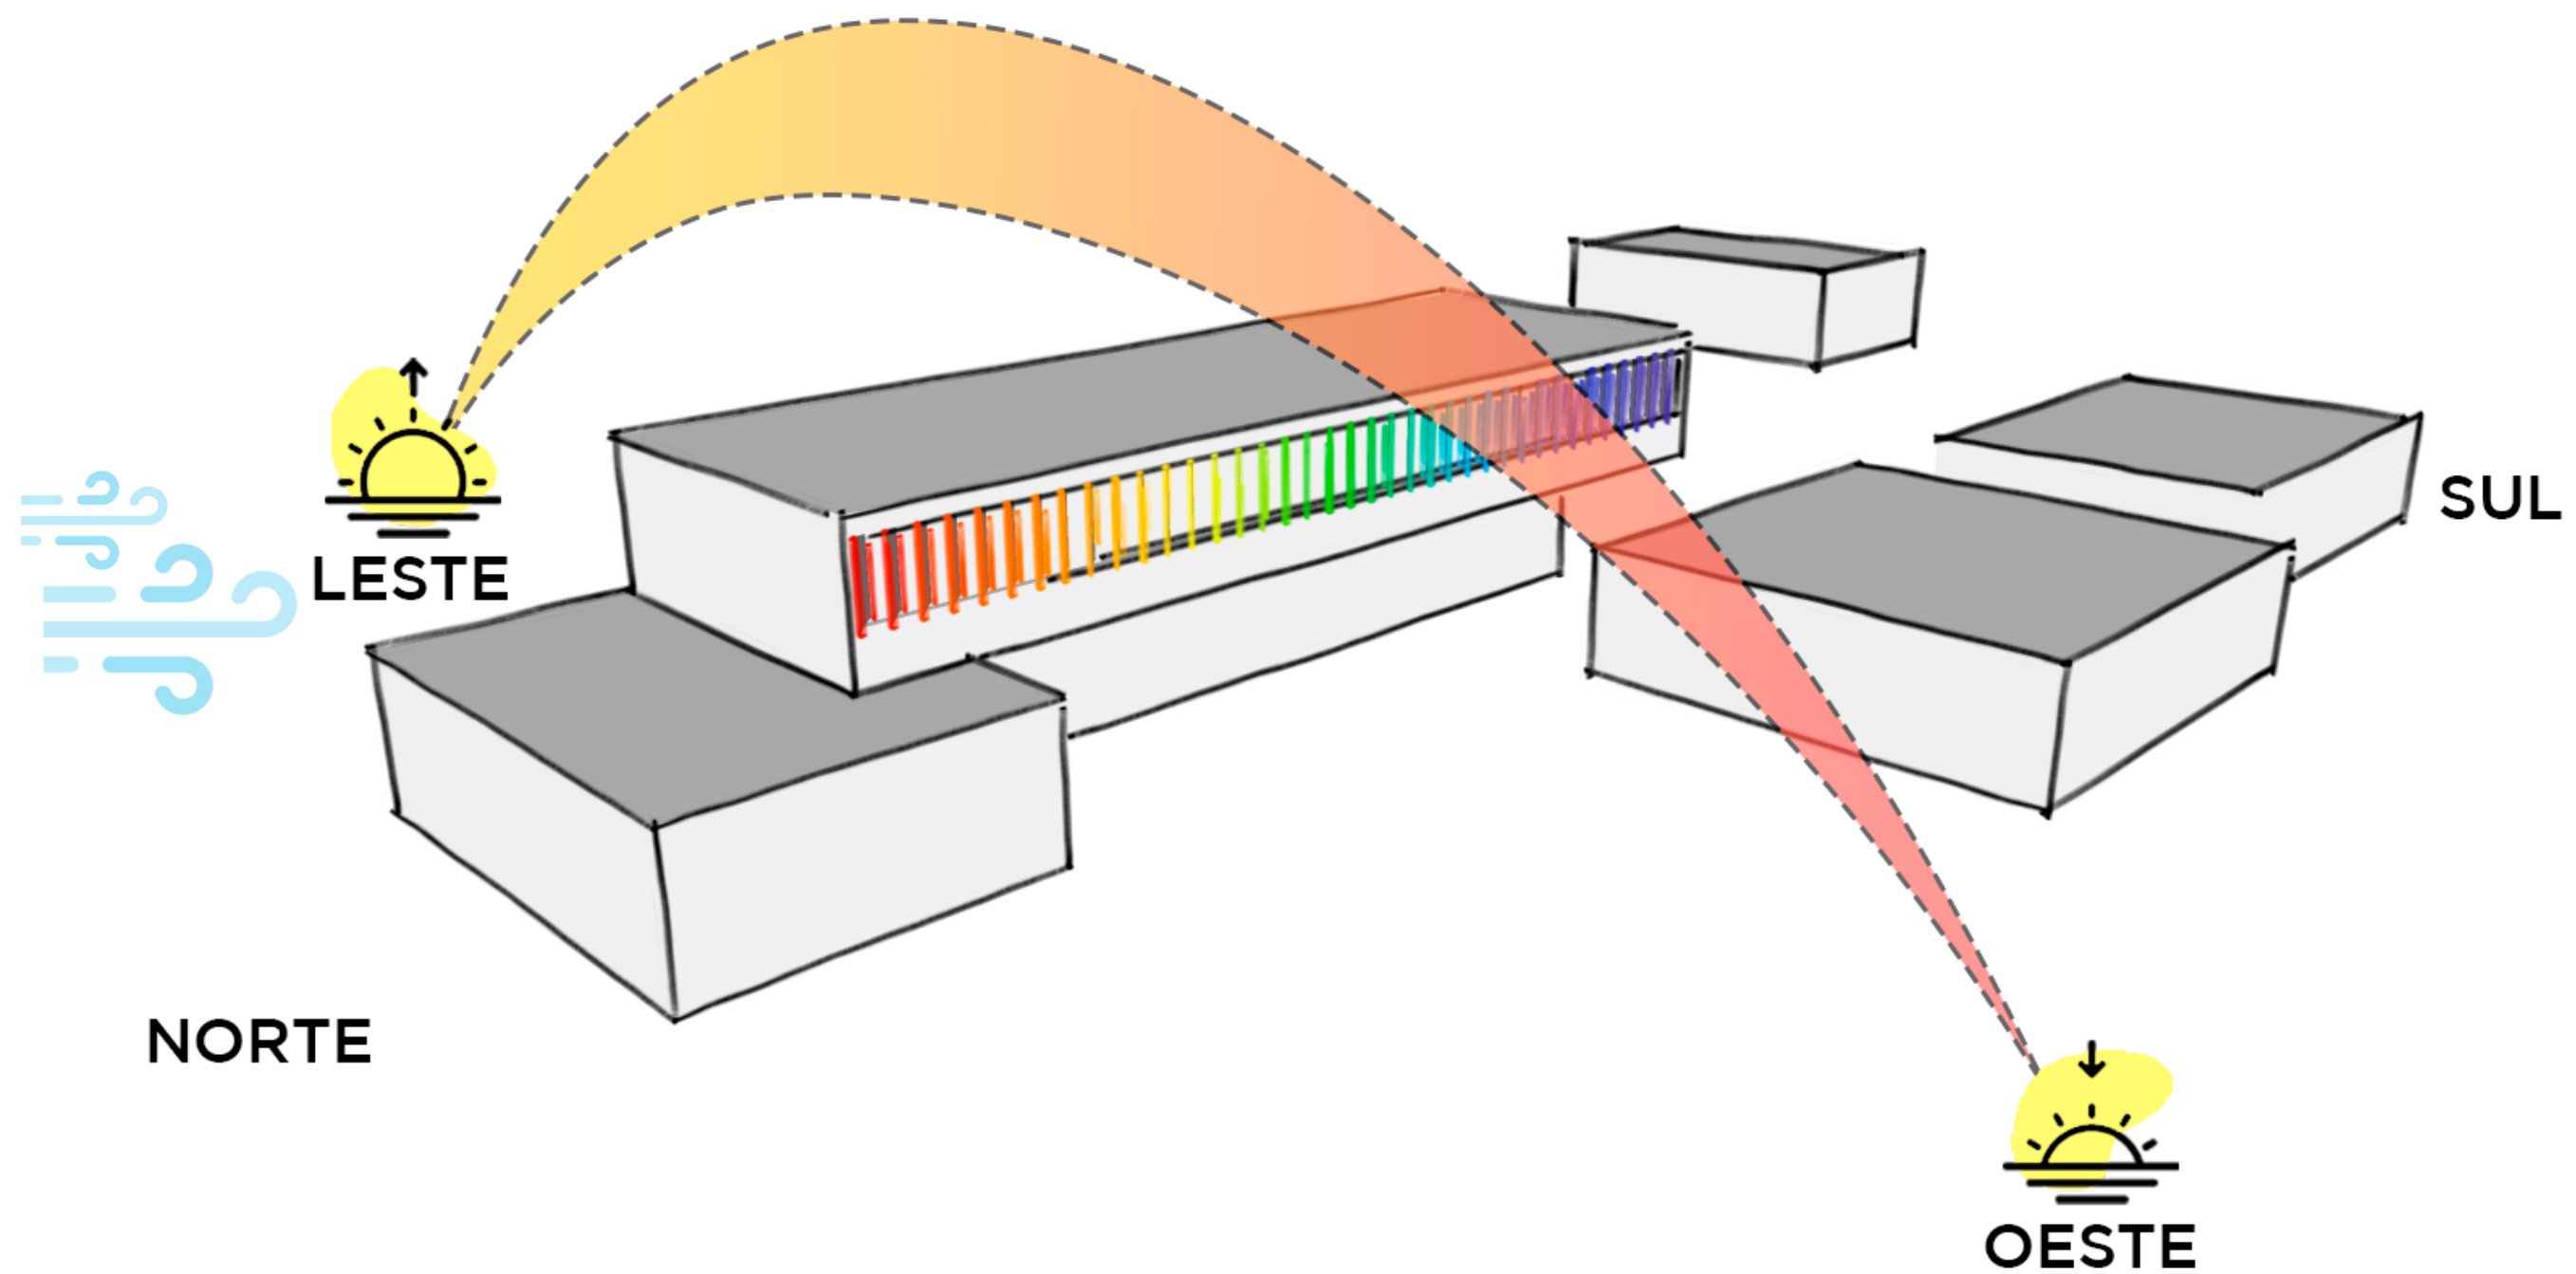


TOPOGRAFIA

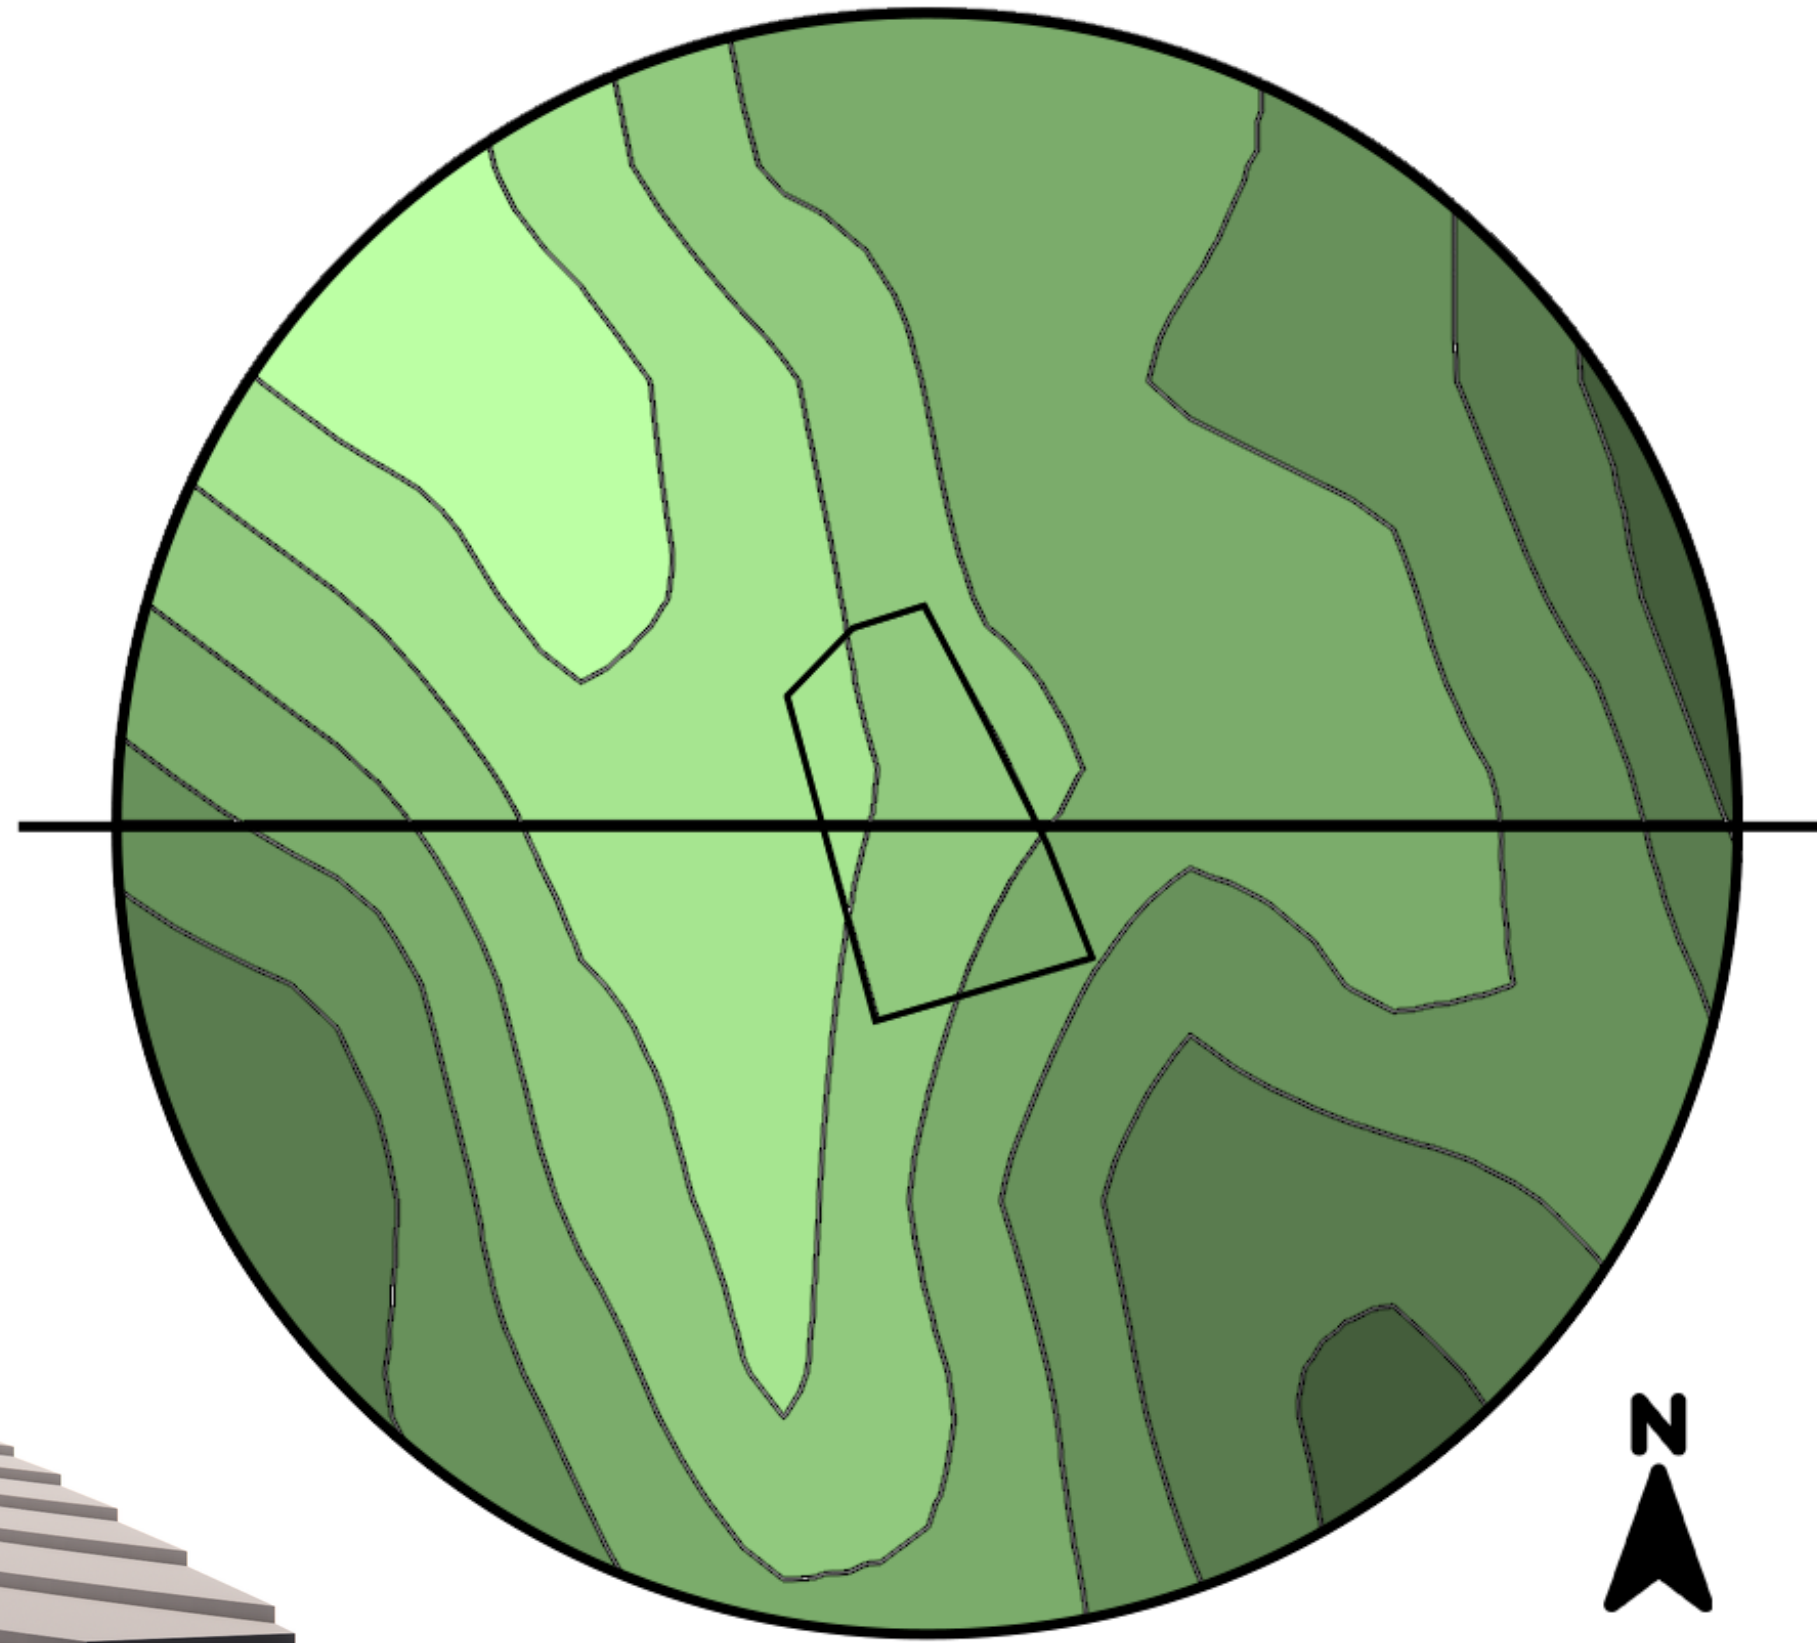

LEGENDA

- 0m
- 3m
- 6m
- 9m
- 12m
- 15m
- 18m

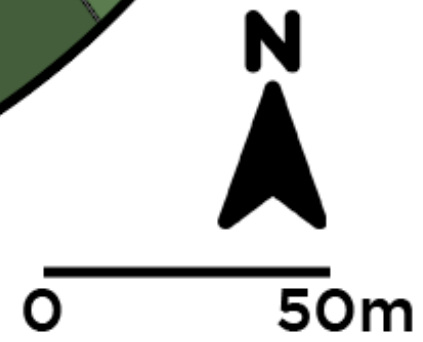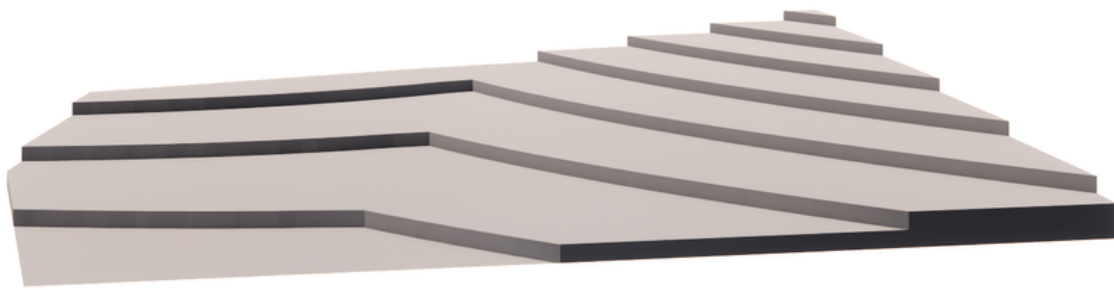

O PROJETO



CONCEITO



PROTAGONISMO



ESPETÁCULO




ATENÇÃO




HISTÓRIA

PARTIDO

ESPETÁCULO

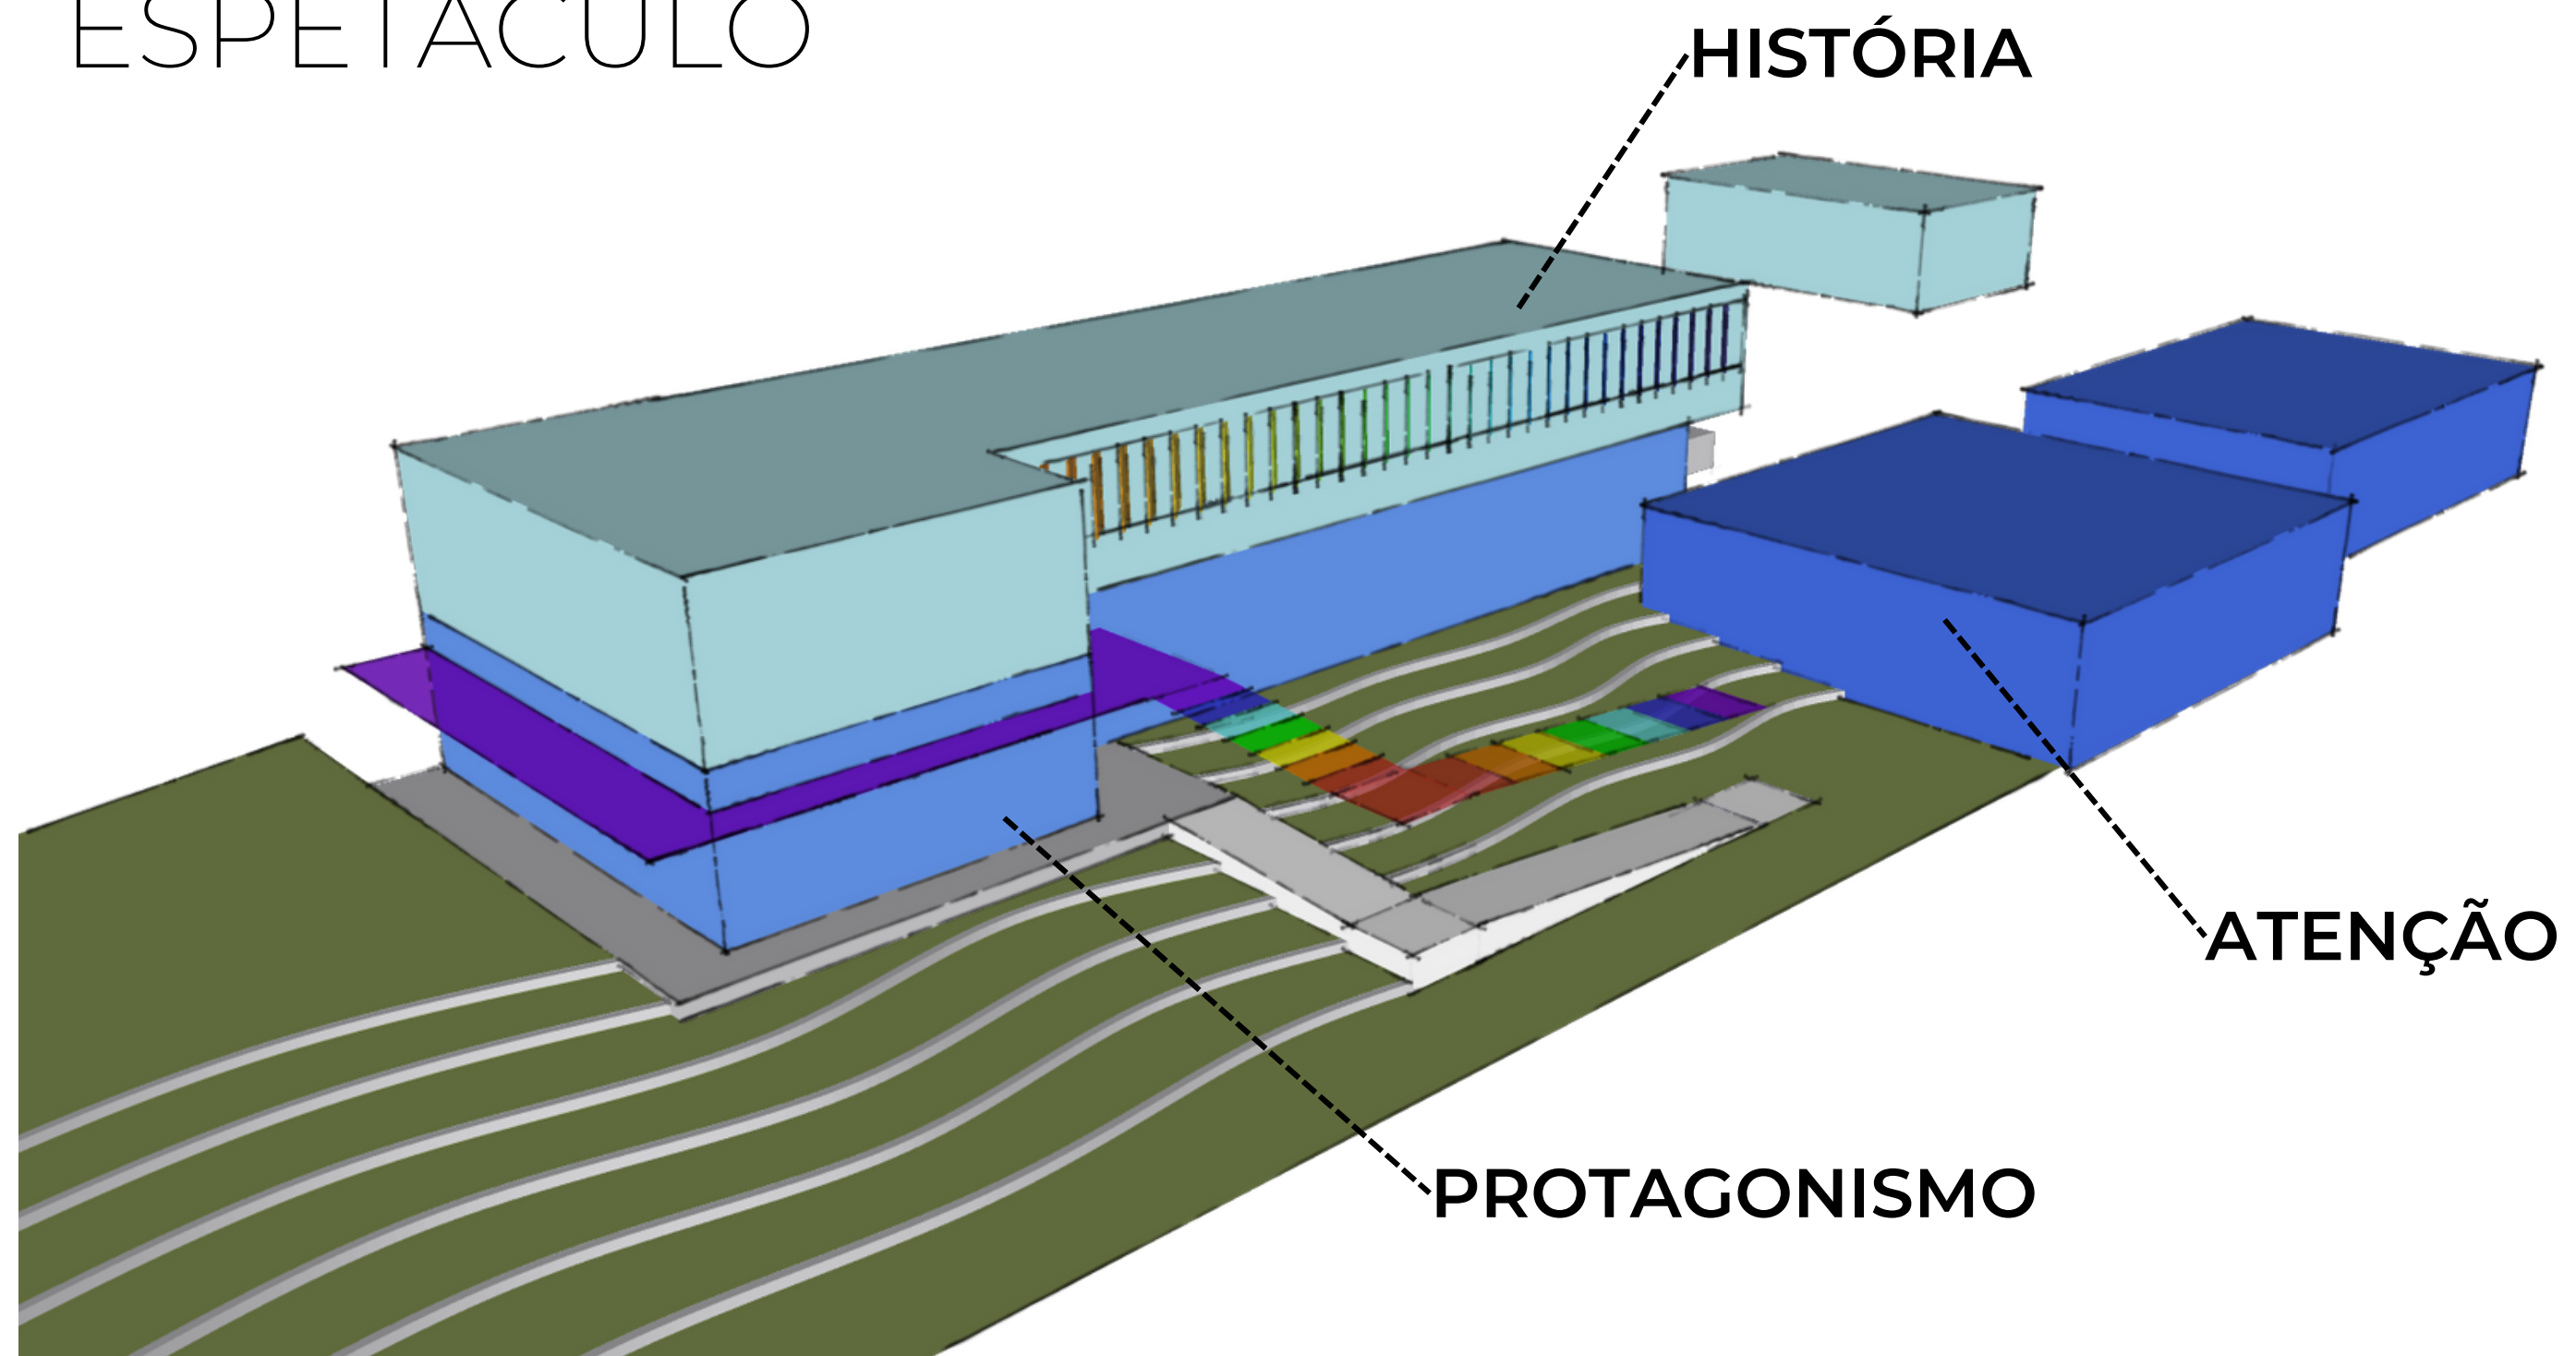

SETORIZAÇÃO

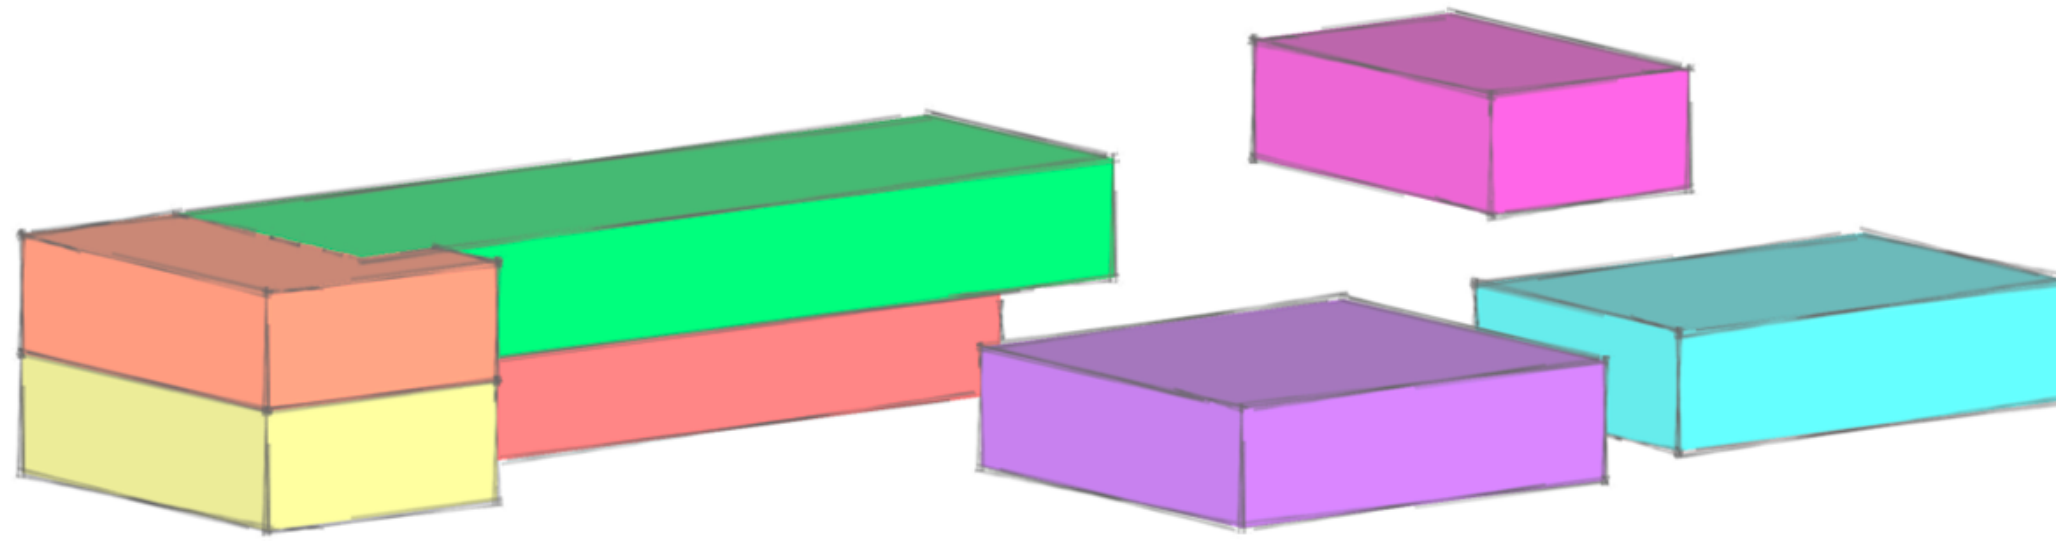


TERRAÇO

DORMITÓRIOS

BIBLIOTECA

COZINHA


FUNCIONÁRIOS

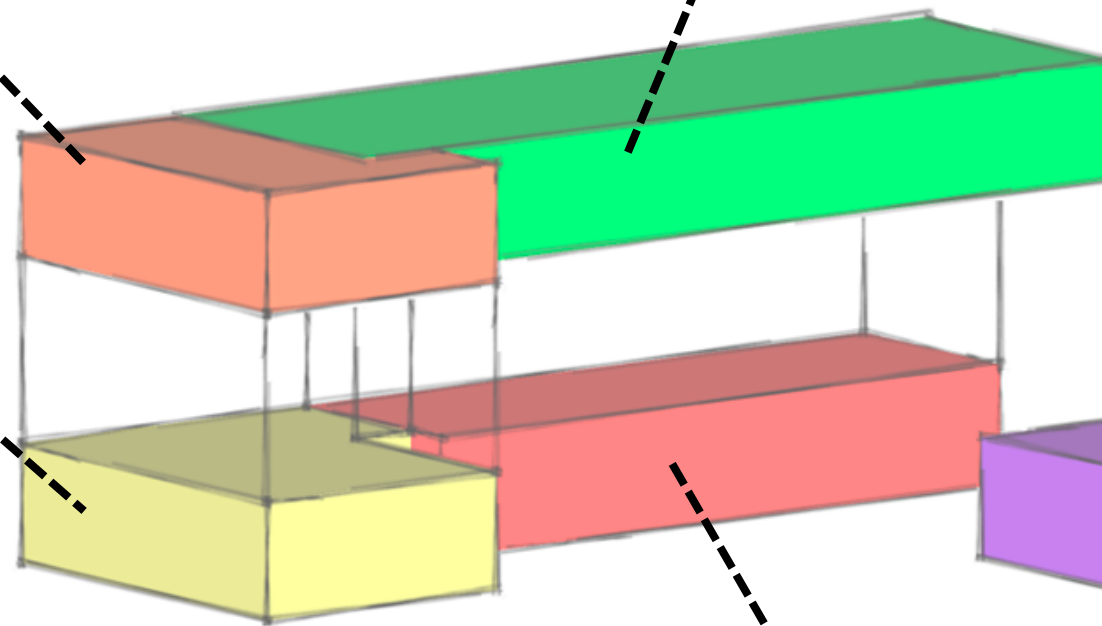

ATENDIMENTO

ESPAÇO PARA OFICINAS


SETORIZAÇÃO + FLUXOS

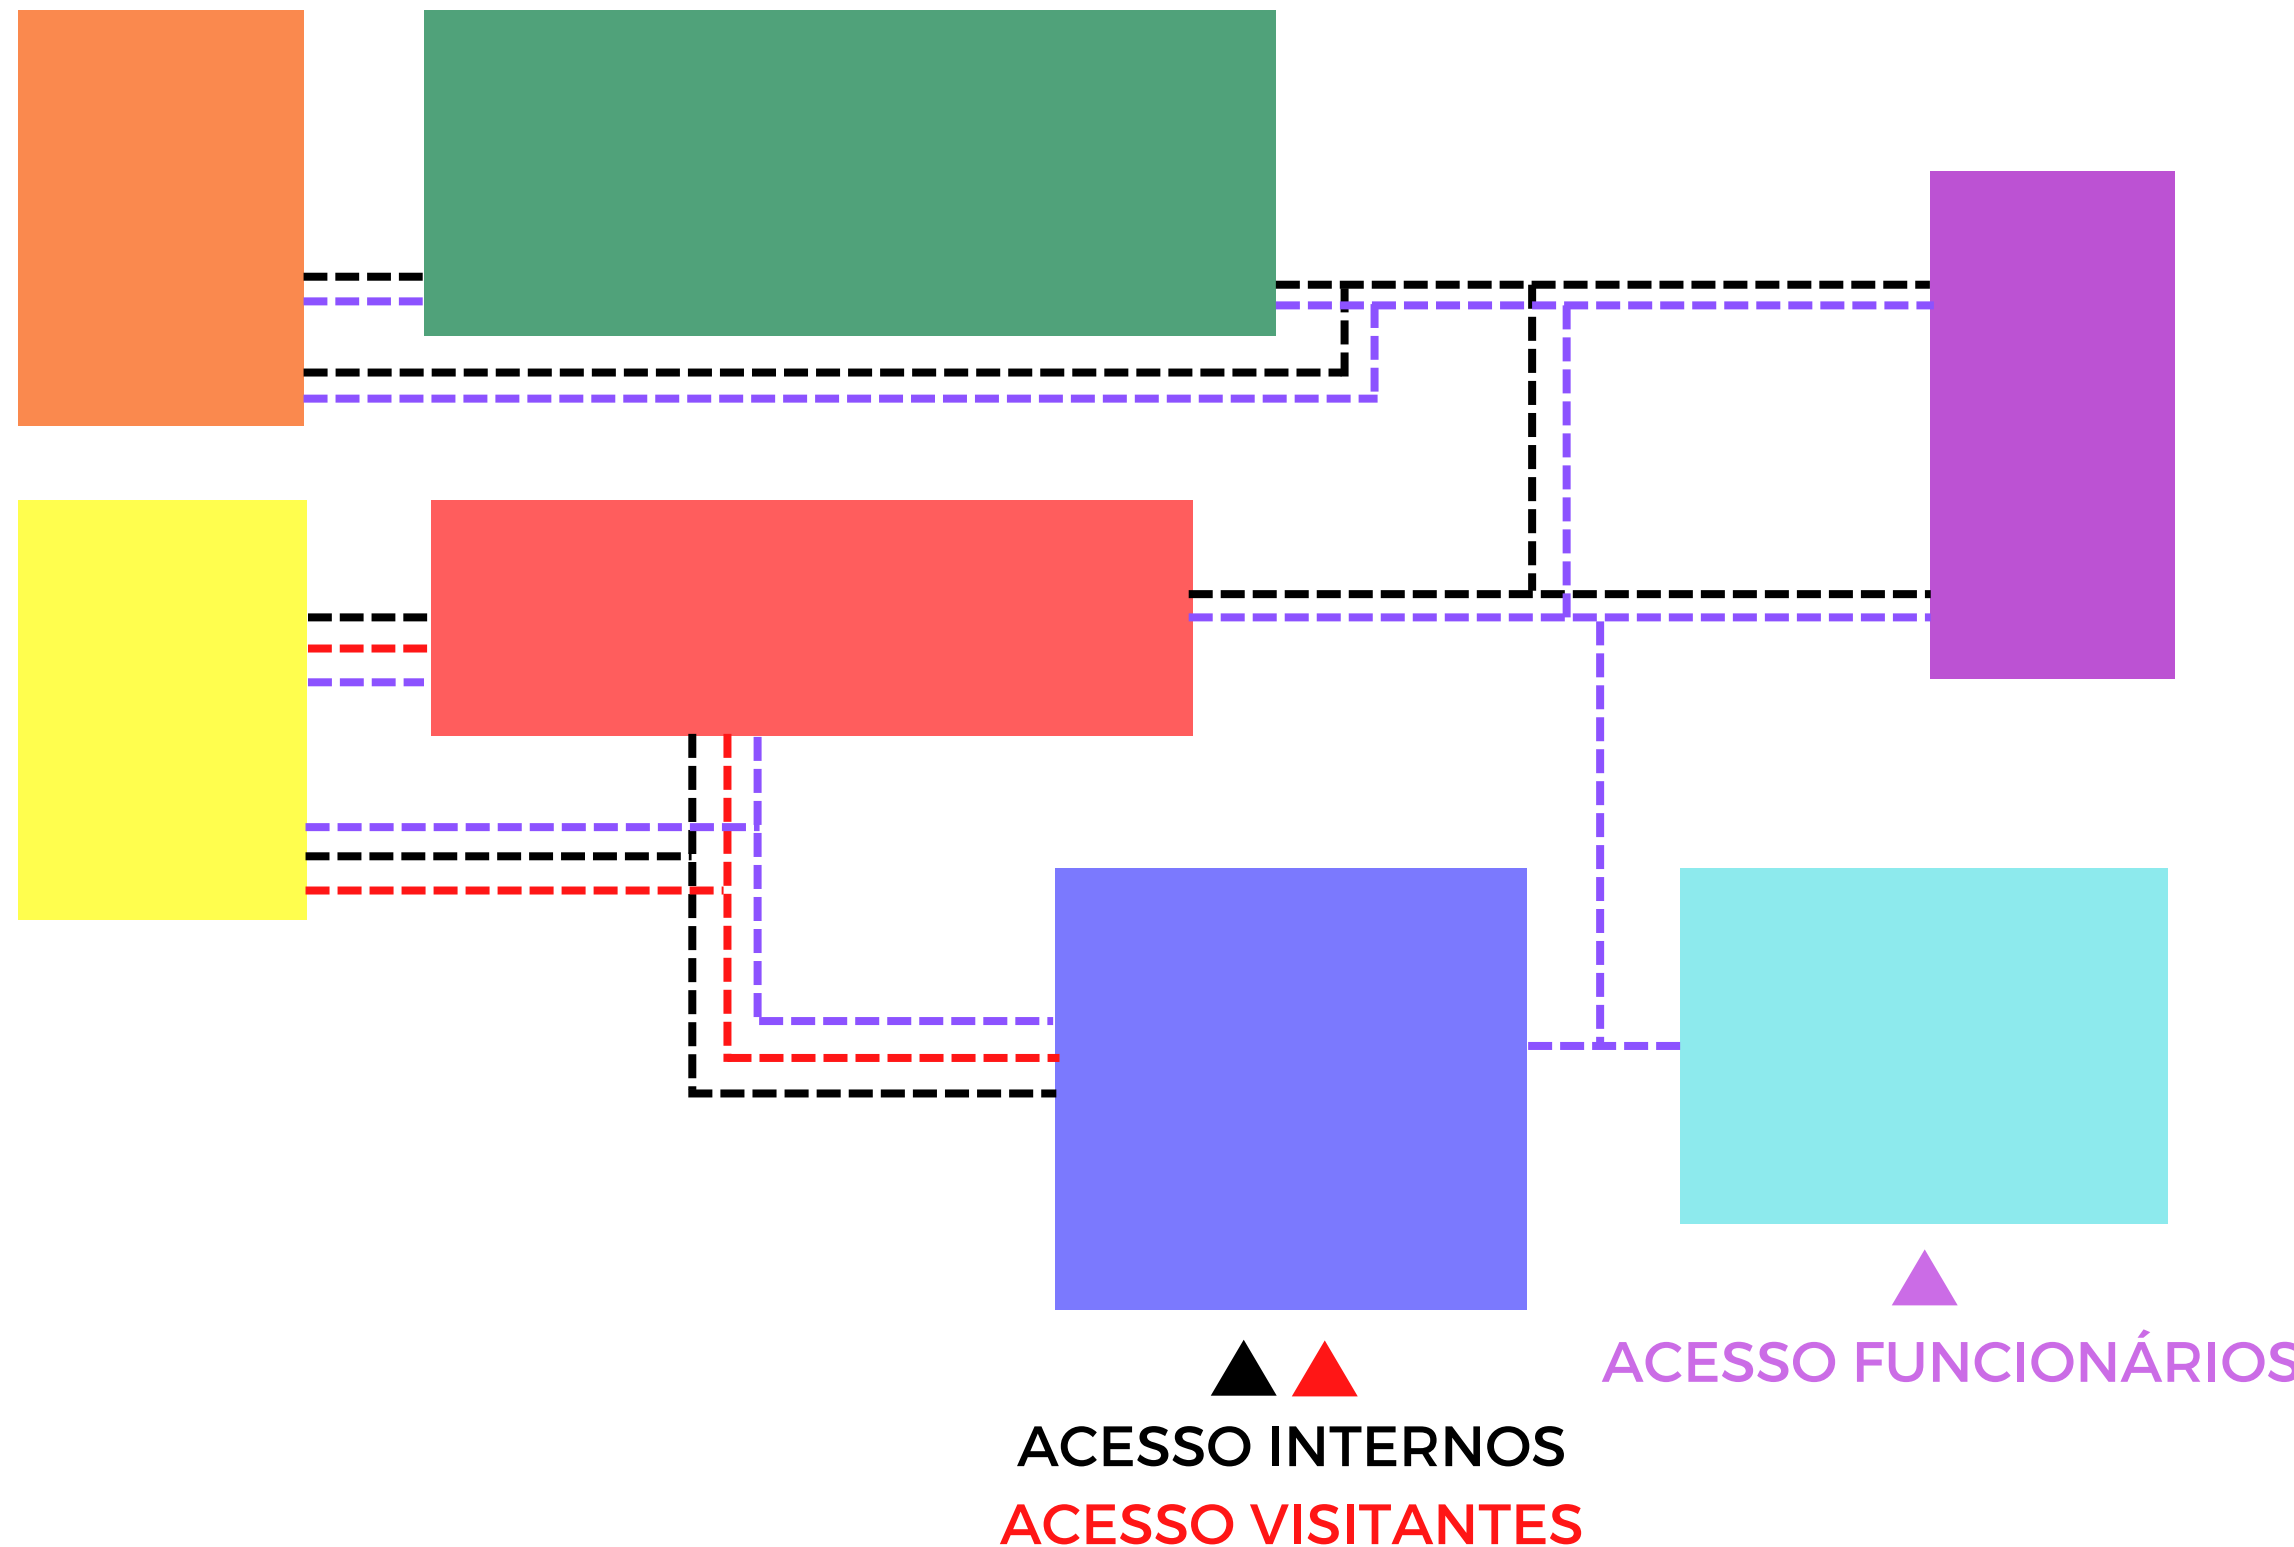

LEGENDA


-  SALA DE OFICINAS
-  TERRAÇO
-  COZINHA
-  DORMITÓRIOS
-  ATENDIMENTO
-  BIBLIOTECA
-  FUNCIONÁRIOS
-  FLUXO VISITANTES
-  FLUXO FUNCIONÁRIOS
-  FLUXO INTERNOS
-  INDICAÇÃO DE ACESSO

IMPLANTAÇÃO

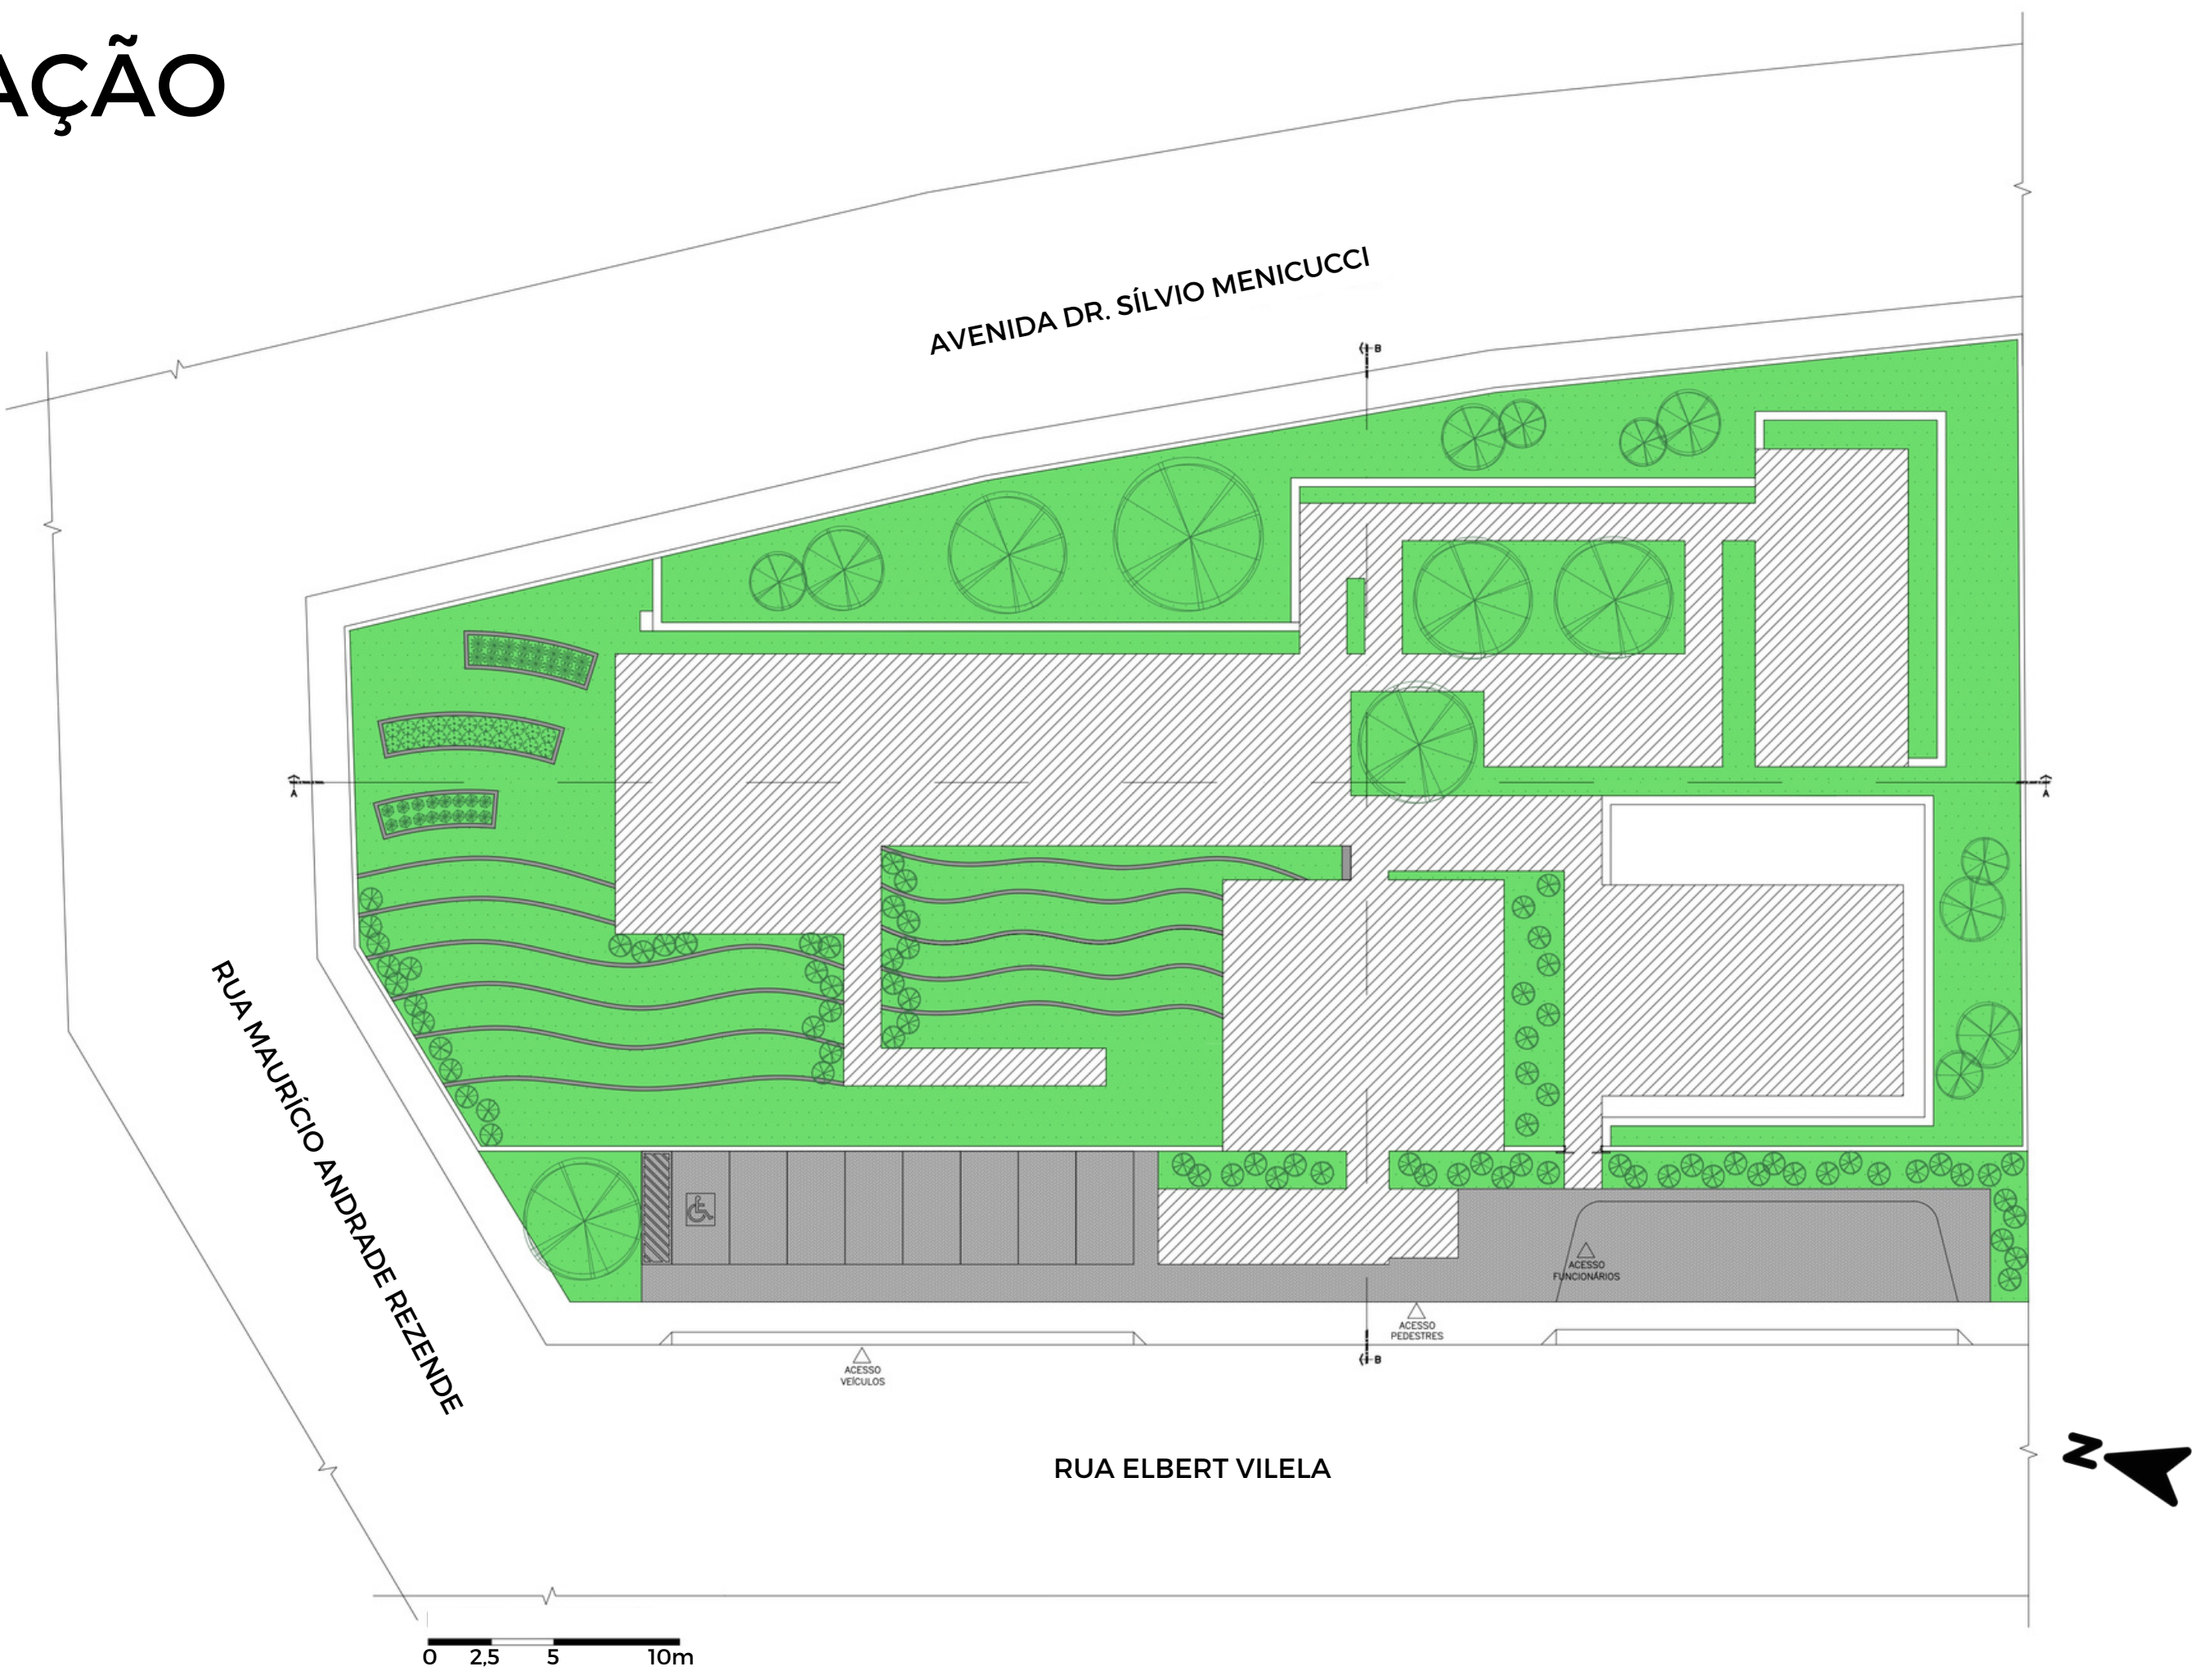

PLANTA LAYOUT TÉRREO


LEGENDA

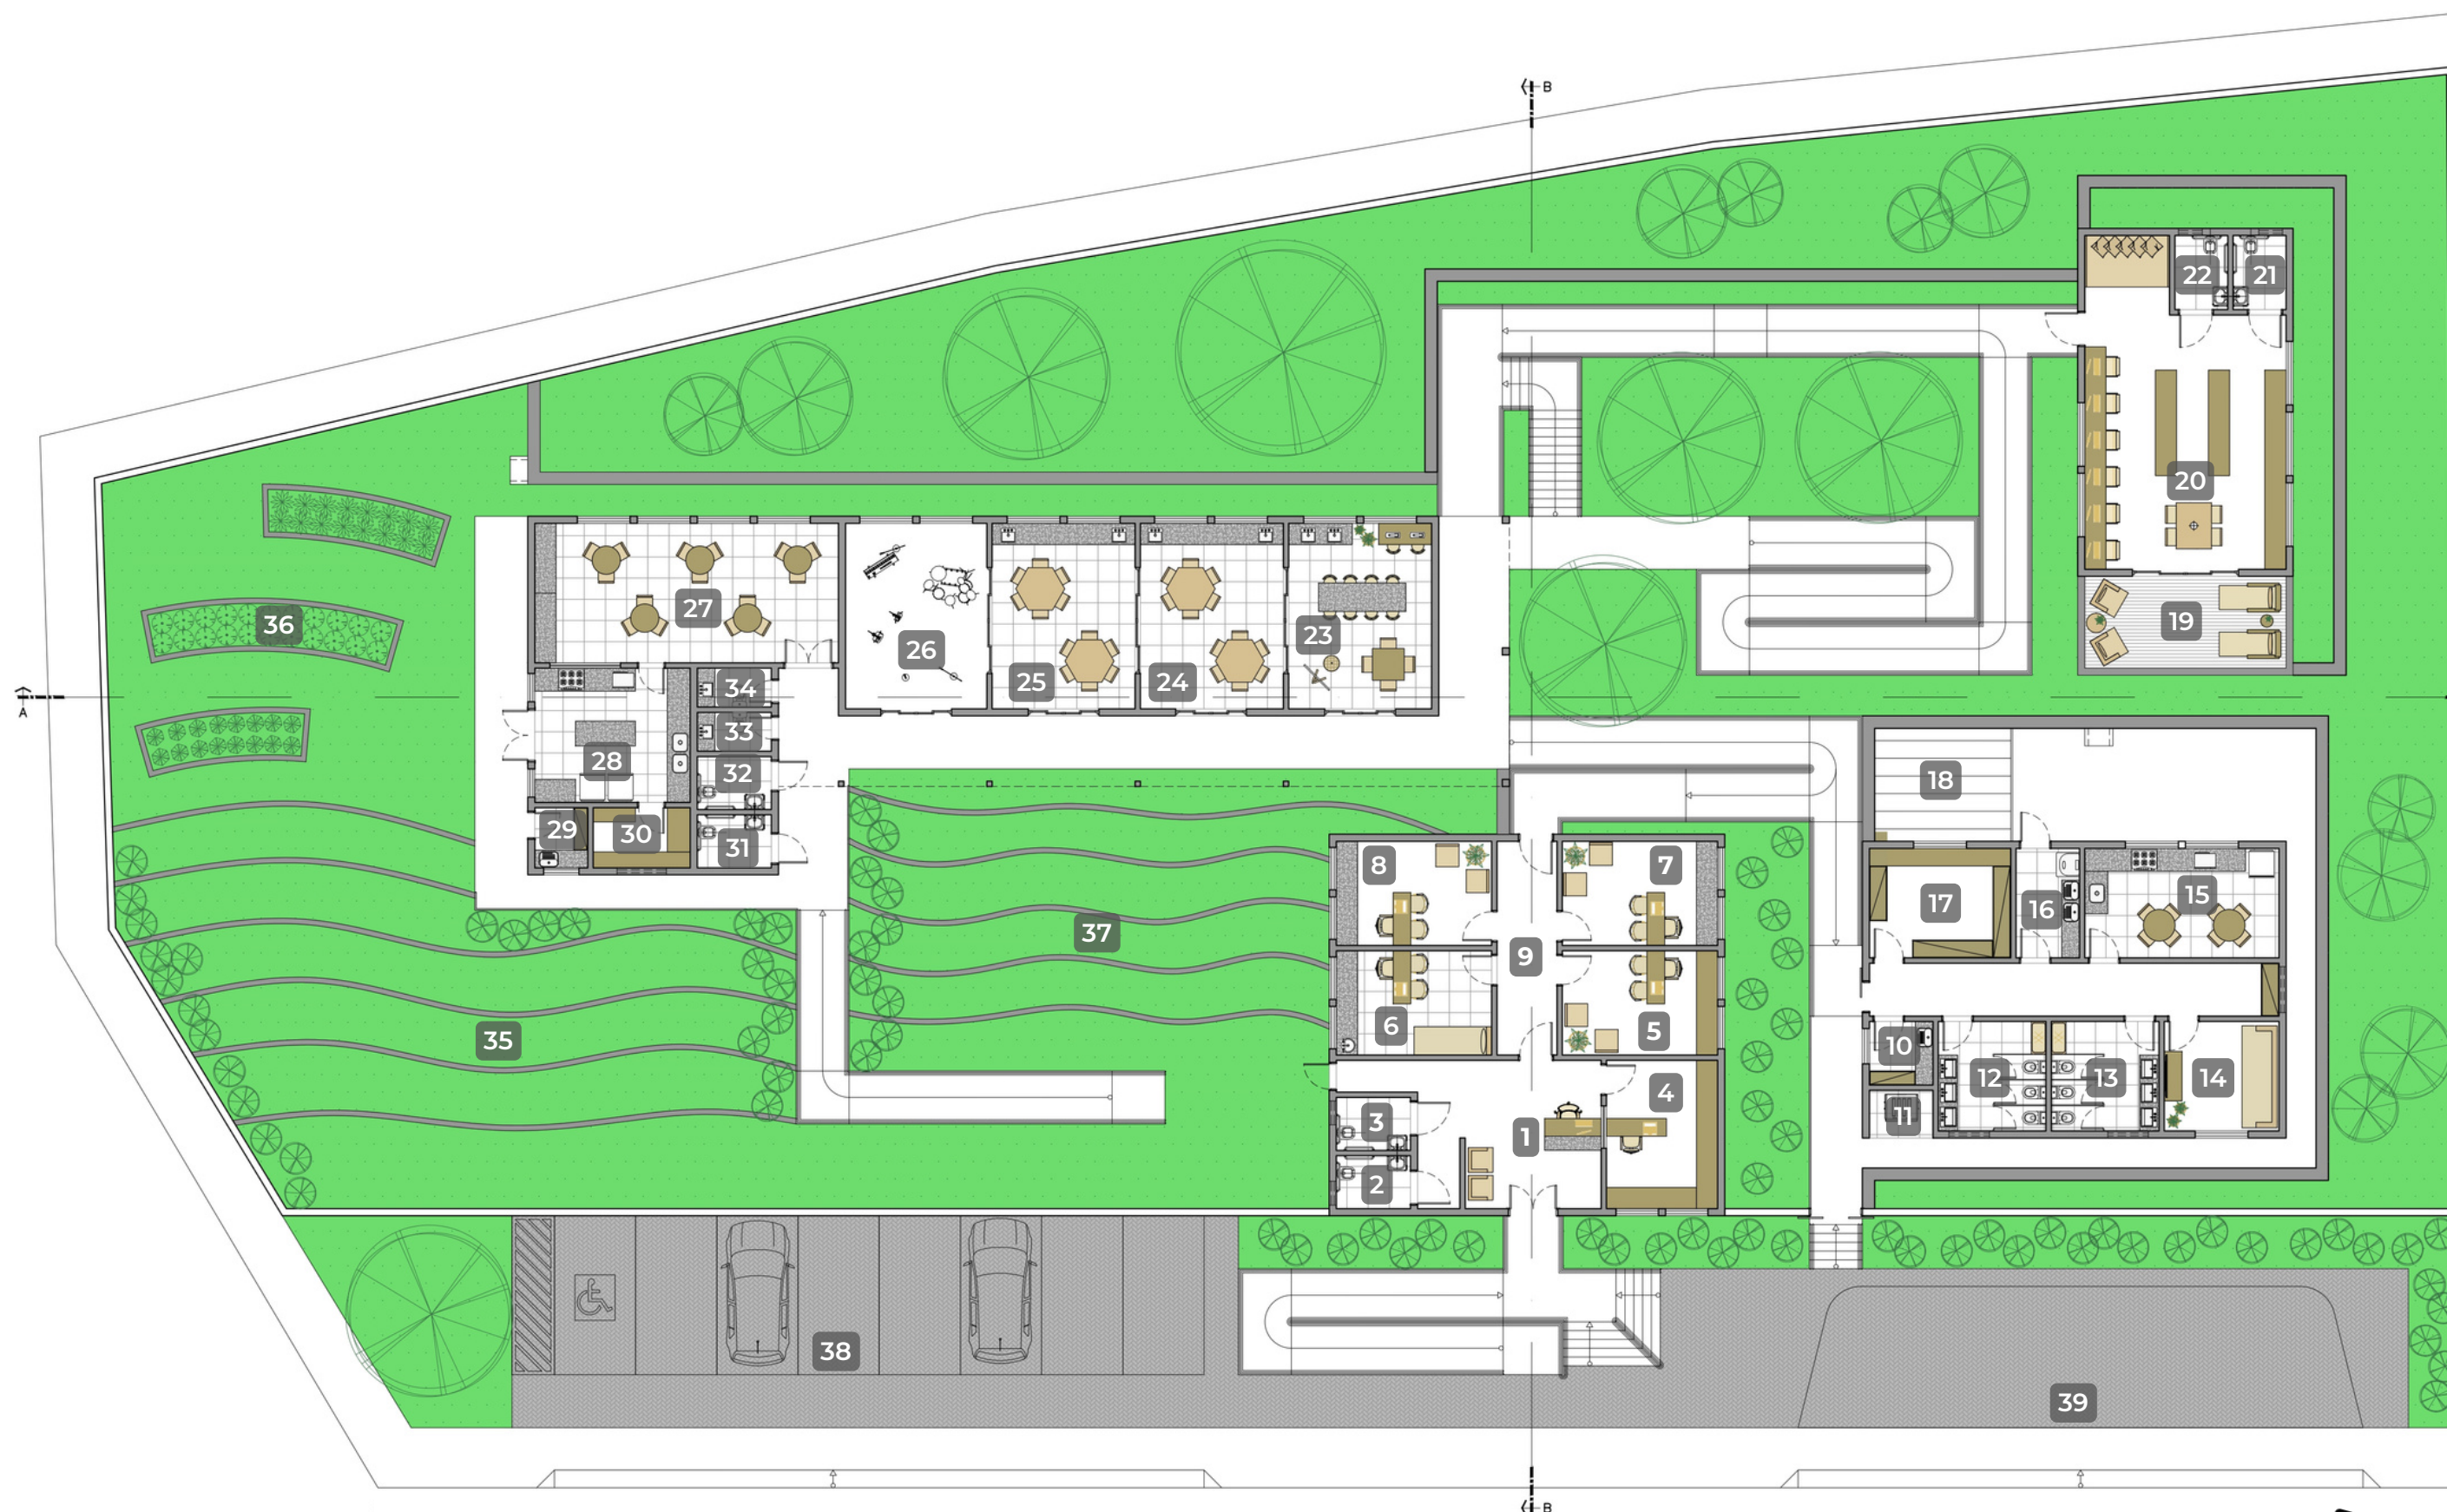

- 1 RECEPÇÃO
- 2 PCD MASCULINO
- 3 PCD FEMININO
- 4 SECRETARIA
- 5 DIRETORIA
- 6 SALA ATENDIMENTO CLÍNICO
- 7 SALA ATENDIMENTO PSICOLÓGICO
- 8 SALA ASSISTENTE SOCIAL
- 9 CIRCULAÇÃO
- 10 DML
- 11 LIXO
- 12 WC MASCULINO
- 13 WC FEMININO
- 14 SALA DE DESCANSO
- 15 COZINHA
- 16 LAVANDERIA
- 17 ALMOXARIFADO
- 18 VARAL
- 19 TERRAÇO (BIBLIOTECA)
- 20 BIBLIOTECA
- 21 PCD MASCULINO
- 22 PCD FEMININO
- 23 ATELIÊ
- 24 SALA MULTIUSO 1
- 25 SALA MULTIUSO 2
- 26 SALA DE MÚSICA
- 27 REFEITÓRIO
- 28 COZINHA
- 29 DML
- 30 DESPENSA
- 31 PCD MASCULINO
- 32 PCD FEMININO
- 33 WC MASCULINO
- 34 WC FEMININO
- 35 ARQUIBANCADA 1
- 36 HORTA
- 37 ARQUIBANCADA 2
- 38 ESTACIONAMENTO
- 39 CARGA E DESCARGA




AMPLIAÇÃO BLOCO ATENDIMENTO

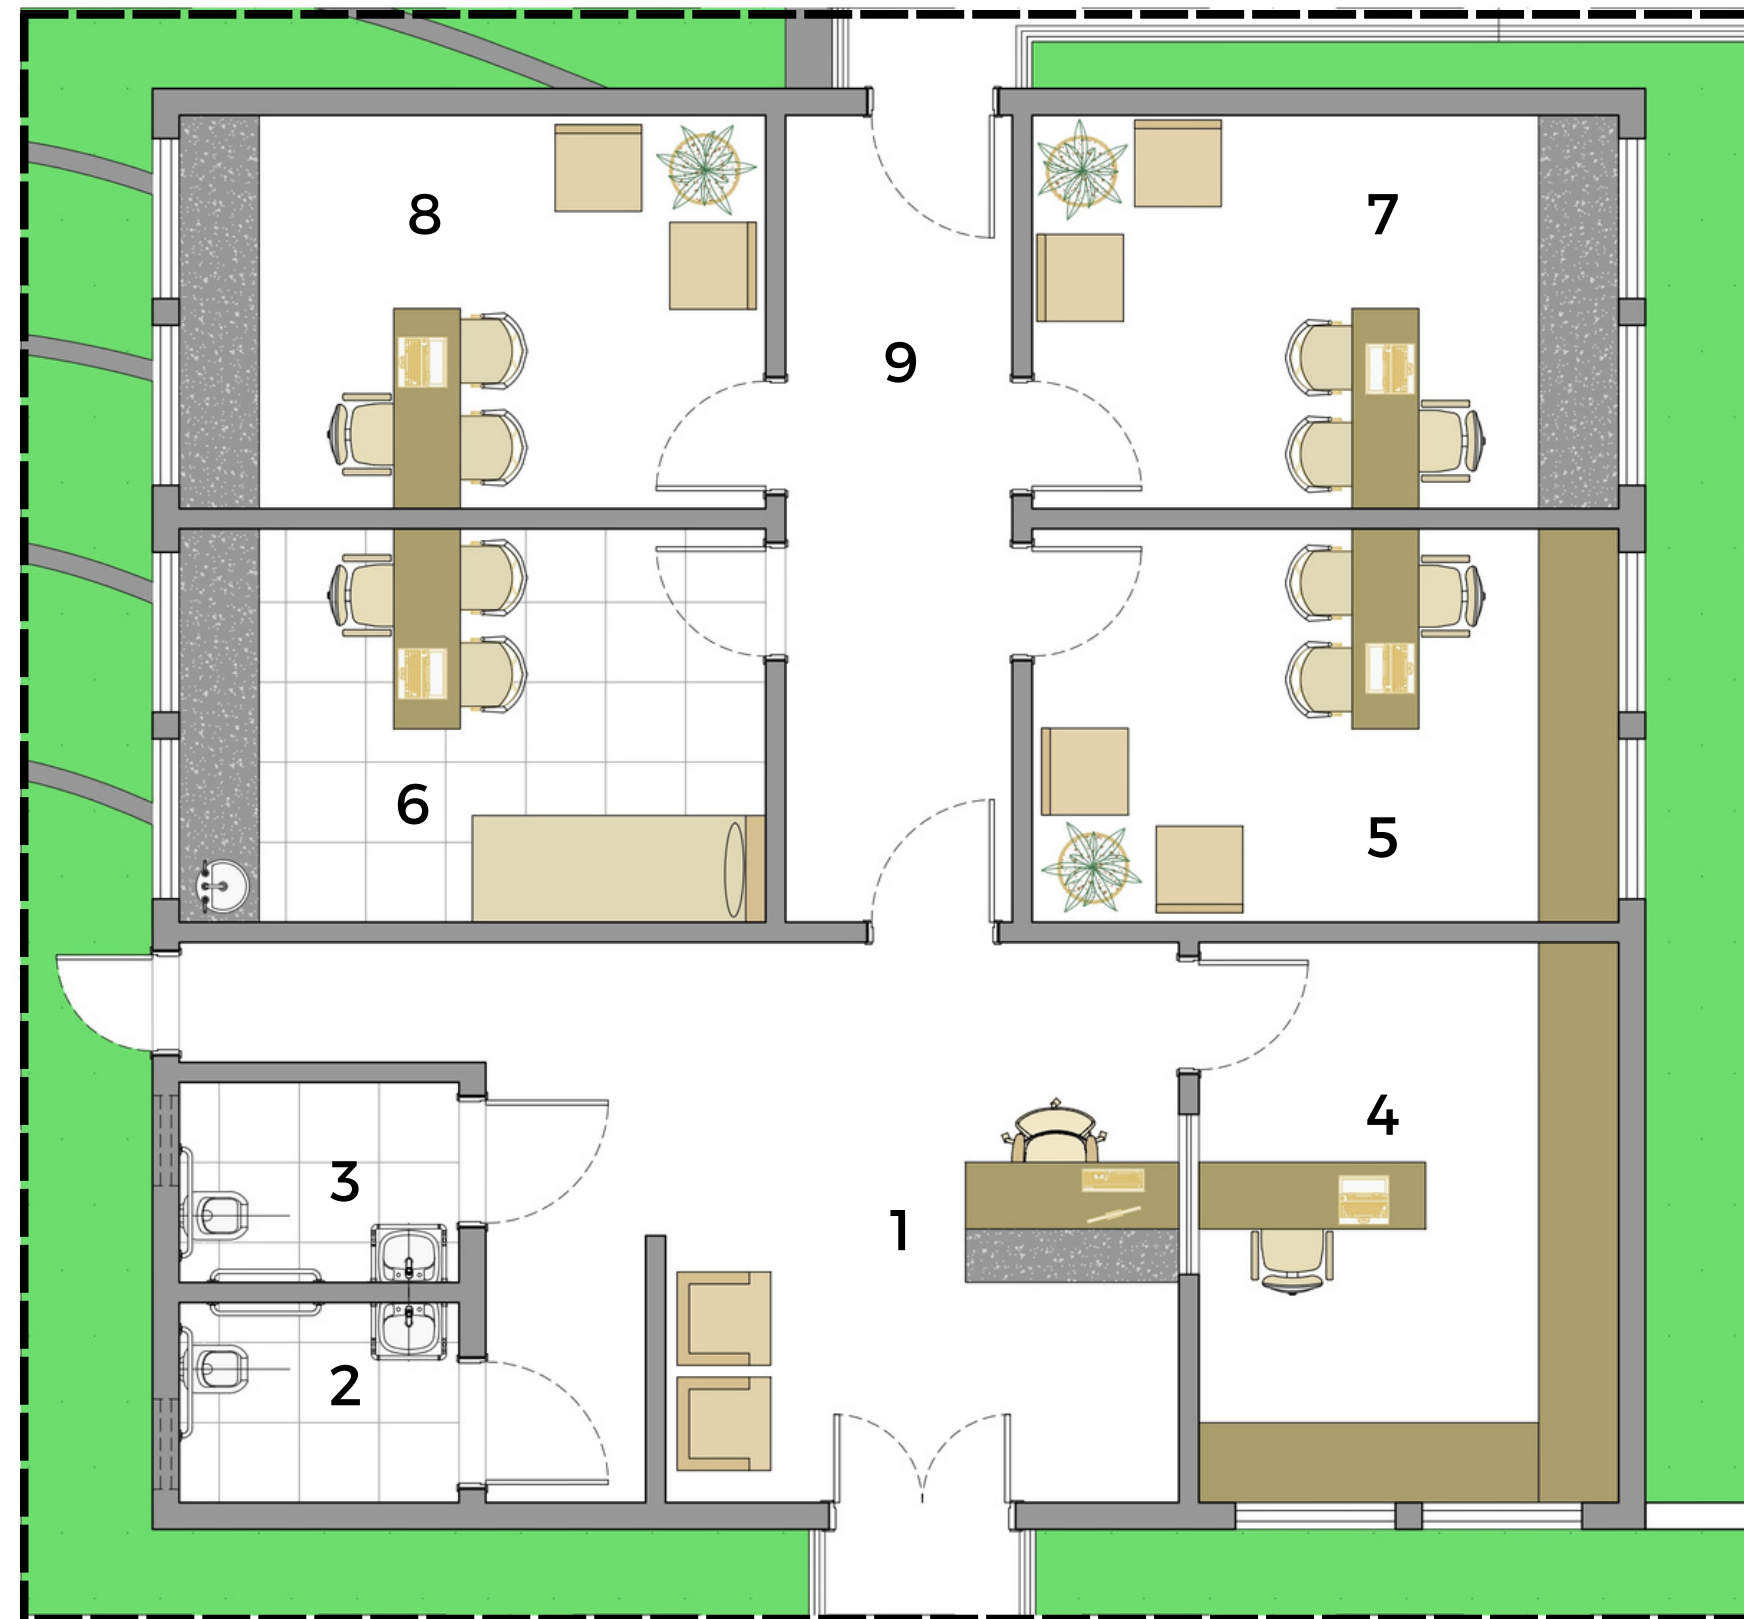


LEGENDA

- 1 RECEPÇÃO
- 2 PCD MASCULINO
- 3 PCD FEMININO
- 4 SECRETARIA
- 5 DIRETORIA
- 6 SALA ATENDIMENTO CLÍNICO
- 7 SALA ATENDIMENTO PSICOLÓGICO
- 8 SALA ASSISTENTE SOCIAL
- 9 CIRCULAÇÃO

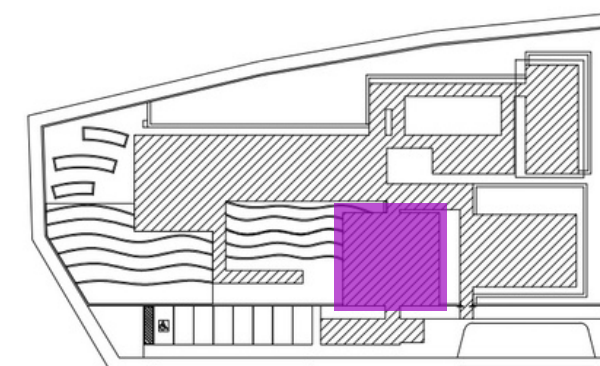


0 2,5 5m

AMPLIAÇÃO BLOCO FUNCIONÁRIOS

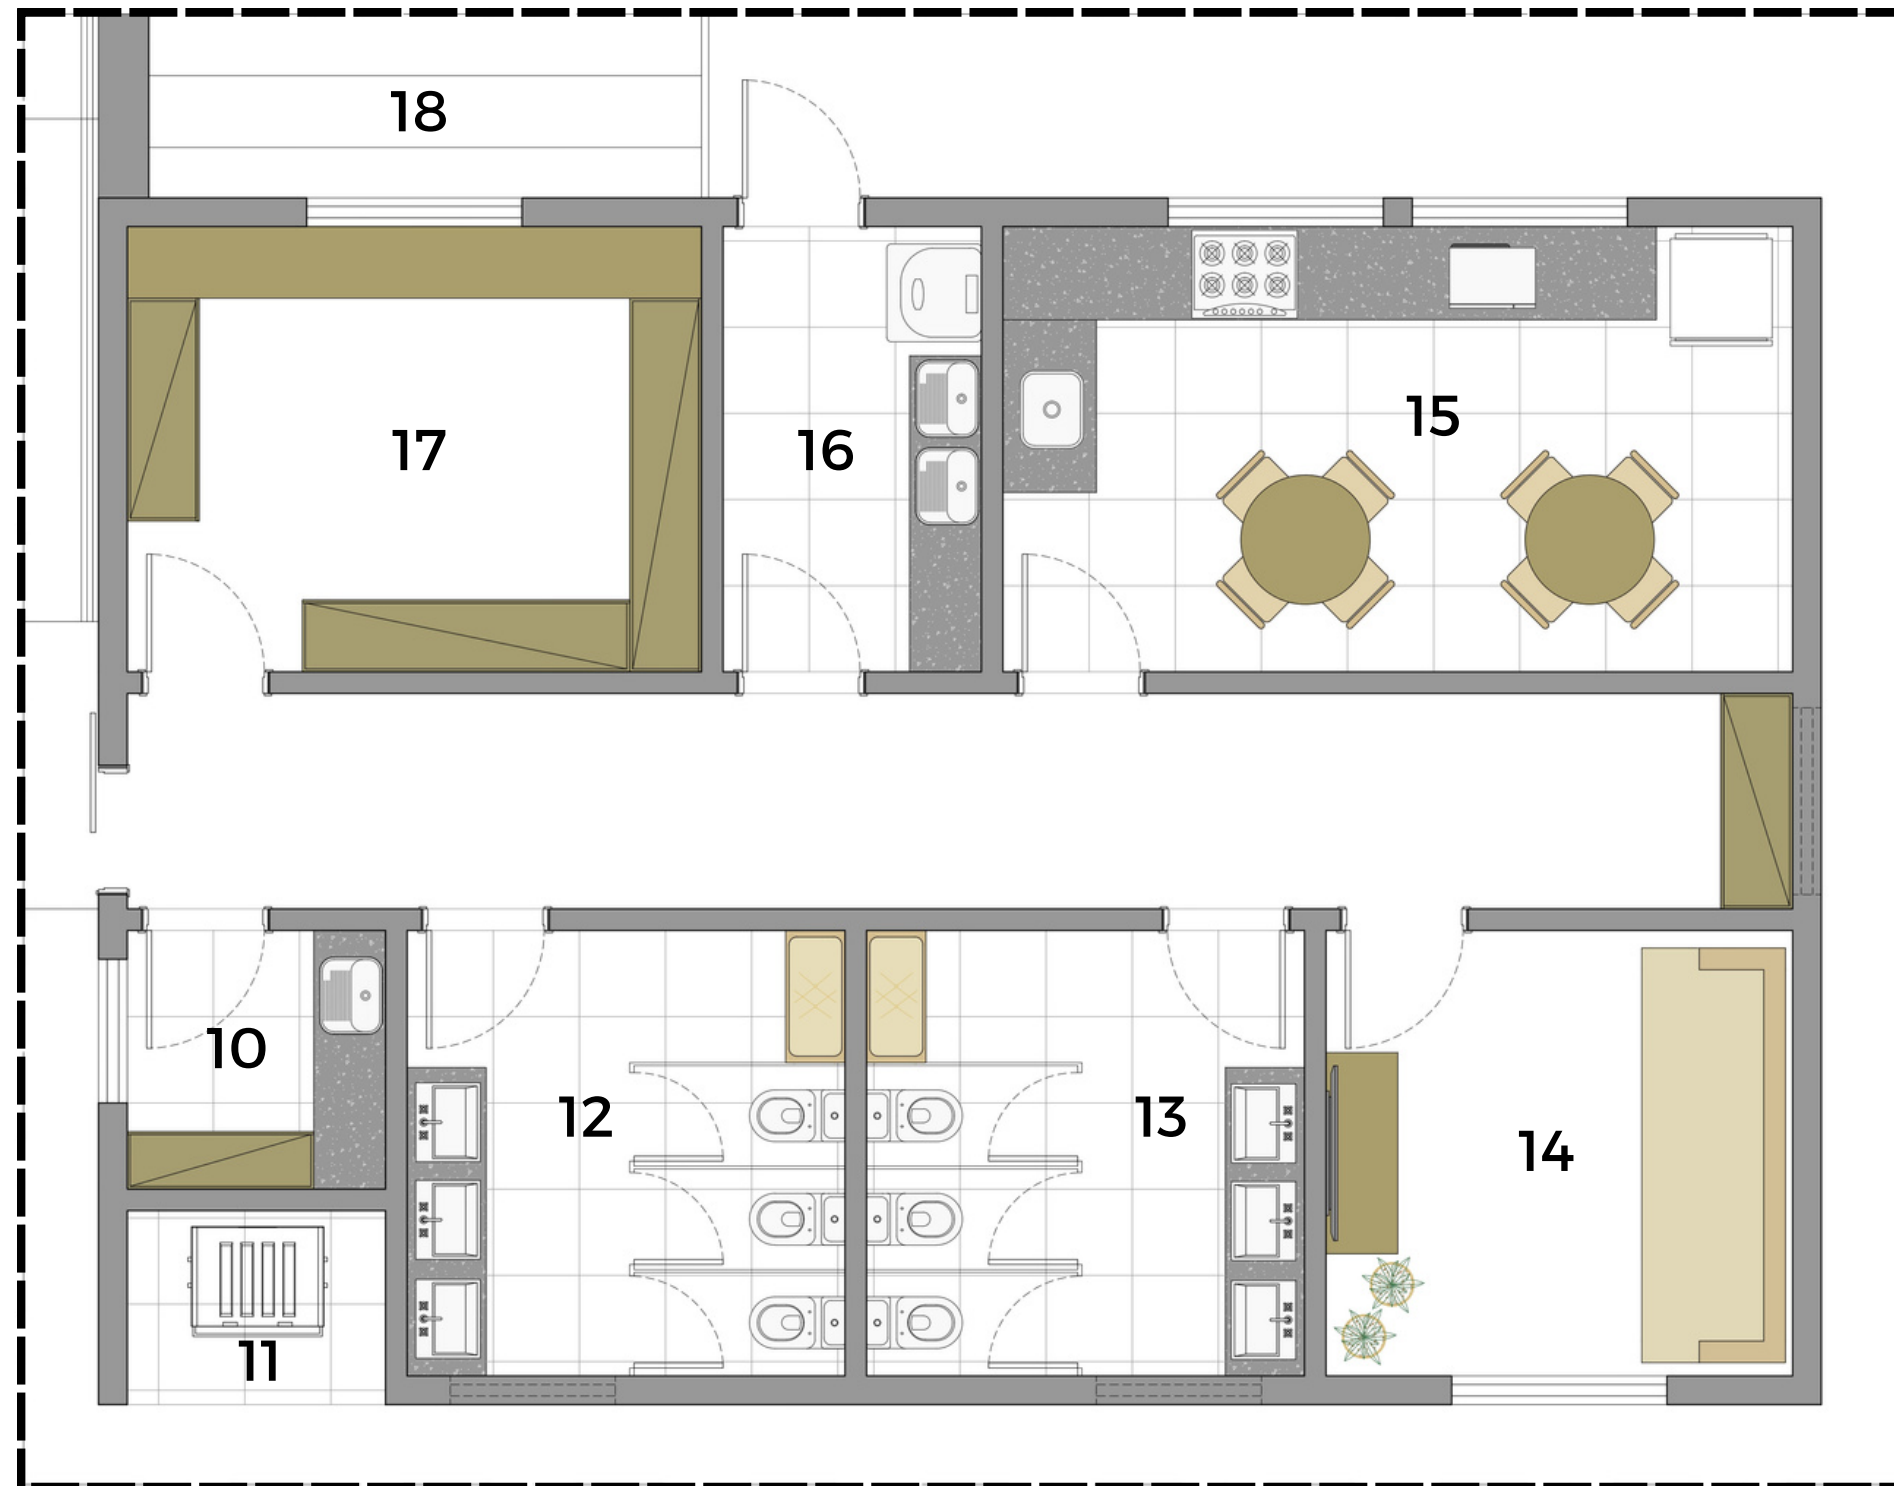

LEGENDA


- 10 DML
- 11 LIXO
- 12 WC MASCULINO
- 13 WC FEMININO
- 14 SALA DE DESCANSO
- 15 COZINHA
- 16 LAVANDERIA
- 17 ALMOXARIFADO
- 18 VARAL

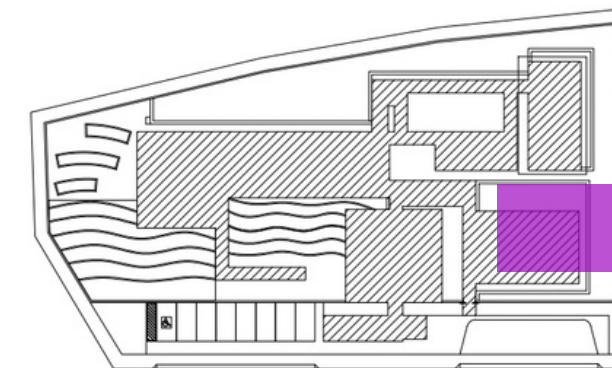

0 2,5 5m



AMPLIAÇÃO BLOCO COZINHA + SALAS

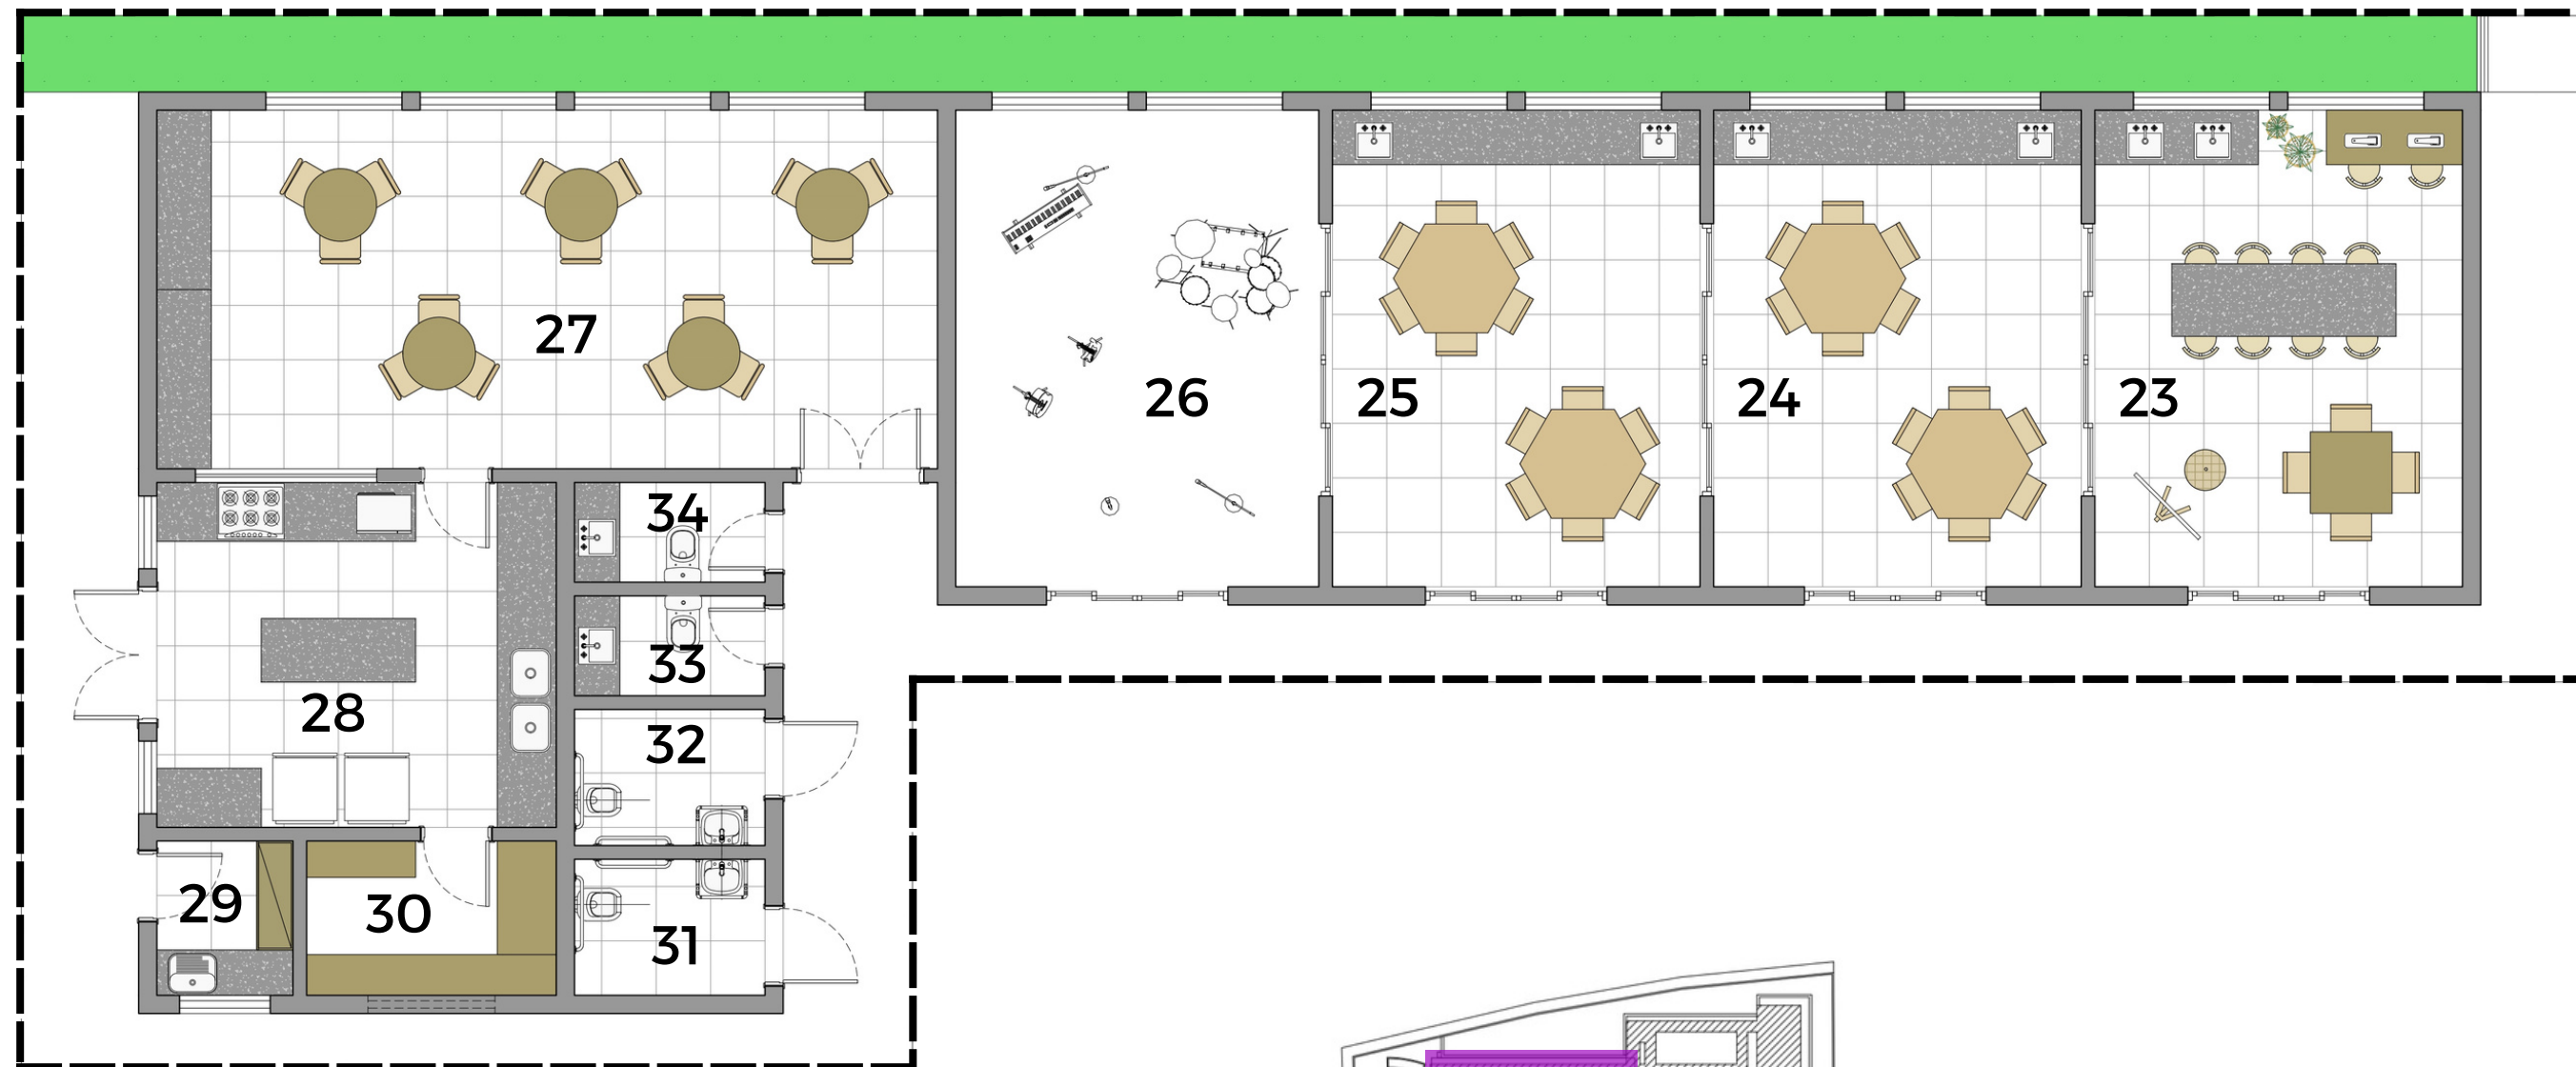


0 2,5 5m



LEGENDA


- 23 ATELIÊ
- 24 SALA MULTIUSO 1
- 25 SALA MULTIUSO 2
- 26 SALA DE MÚSICA
- 27 REFEITÓRIO
- 28 COZINHA
- 29 DML
- 30 DESPENSA
- 31 PCD MASCULINO
- 32 PDC FEMININO
- 33 WC MASCULINO
- 34 WC FEMININO

AMPLIAÇÃO BIBLIOTECA

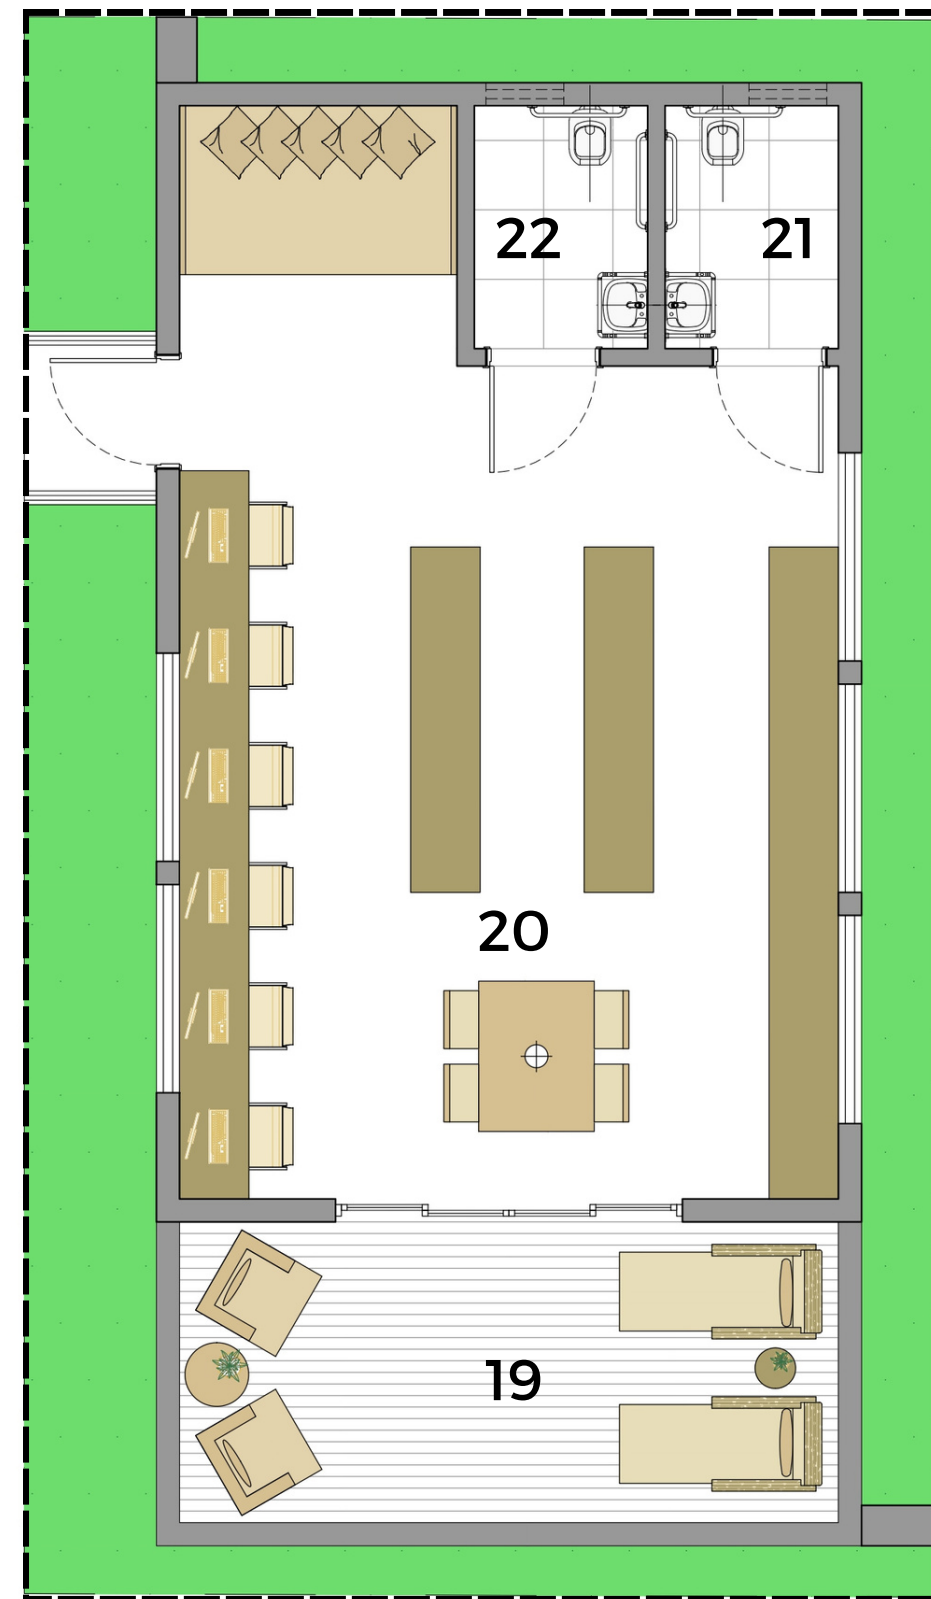

LEGENDA

- 19 TERRAÇO
- 20 BIBLIOTECA
- 21 PCD MASCULINO
- 22 PCD FEMININO

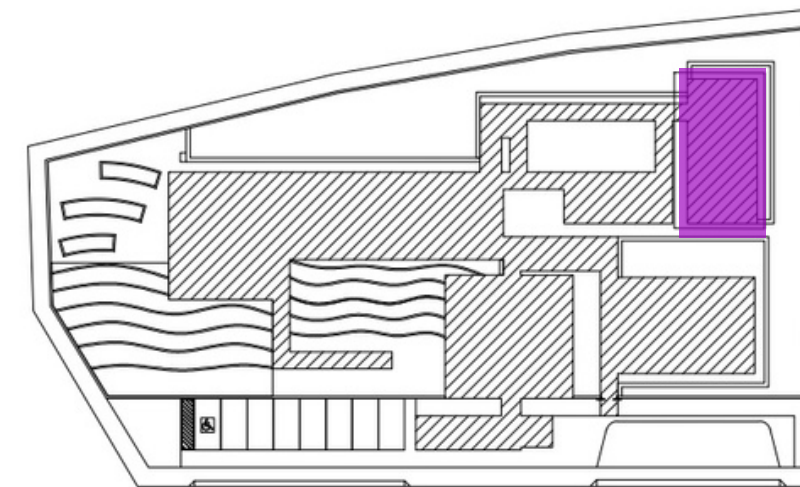

PLANTA LAYOUT PAVIMENTO 1




LEGENDA

- 40 CIRCULAÇÃO
- 41 QUARTO SIMPLES
- 42 BANHEIRO SIMPLES
- 43 QUARTO PCD
- 44 BANHEIRO PCD
- 45 TERRAÇO


0 2,5 5 10m



AMPLIAÇÃO DORMITÓRIOS

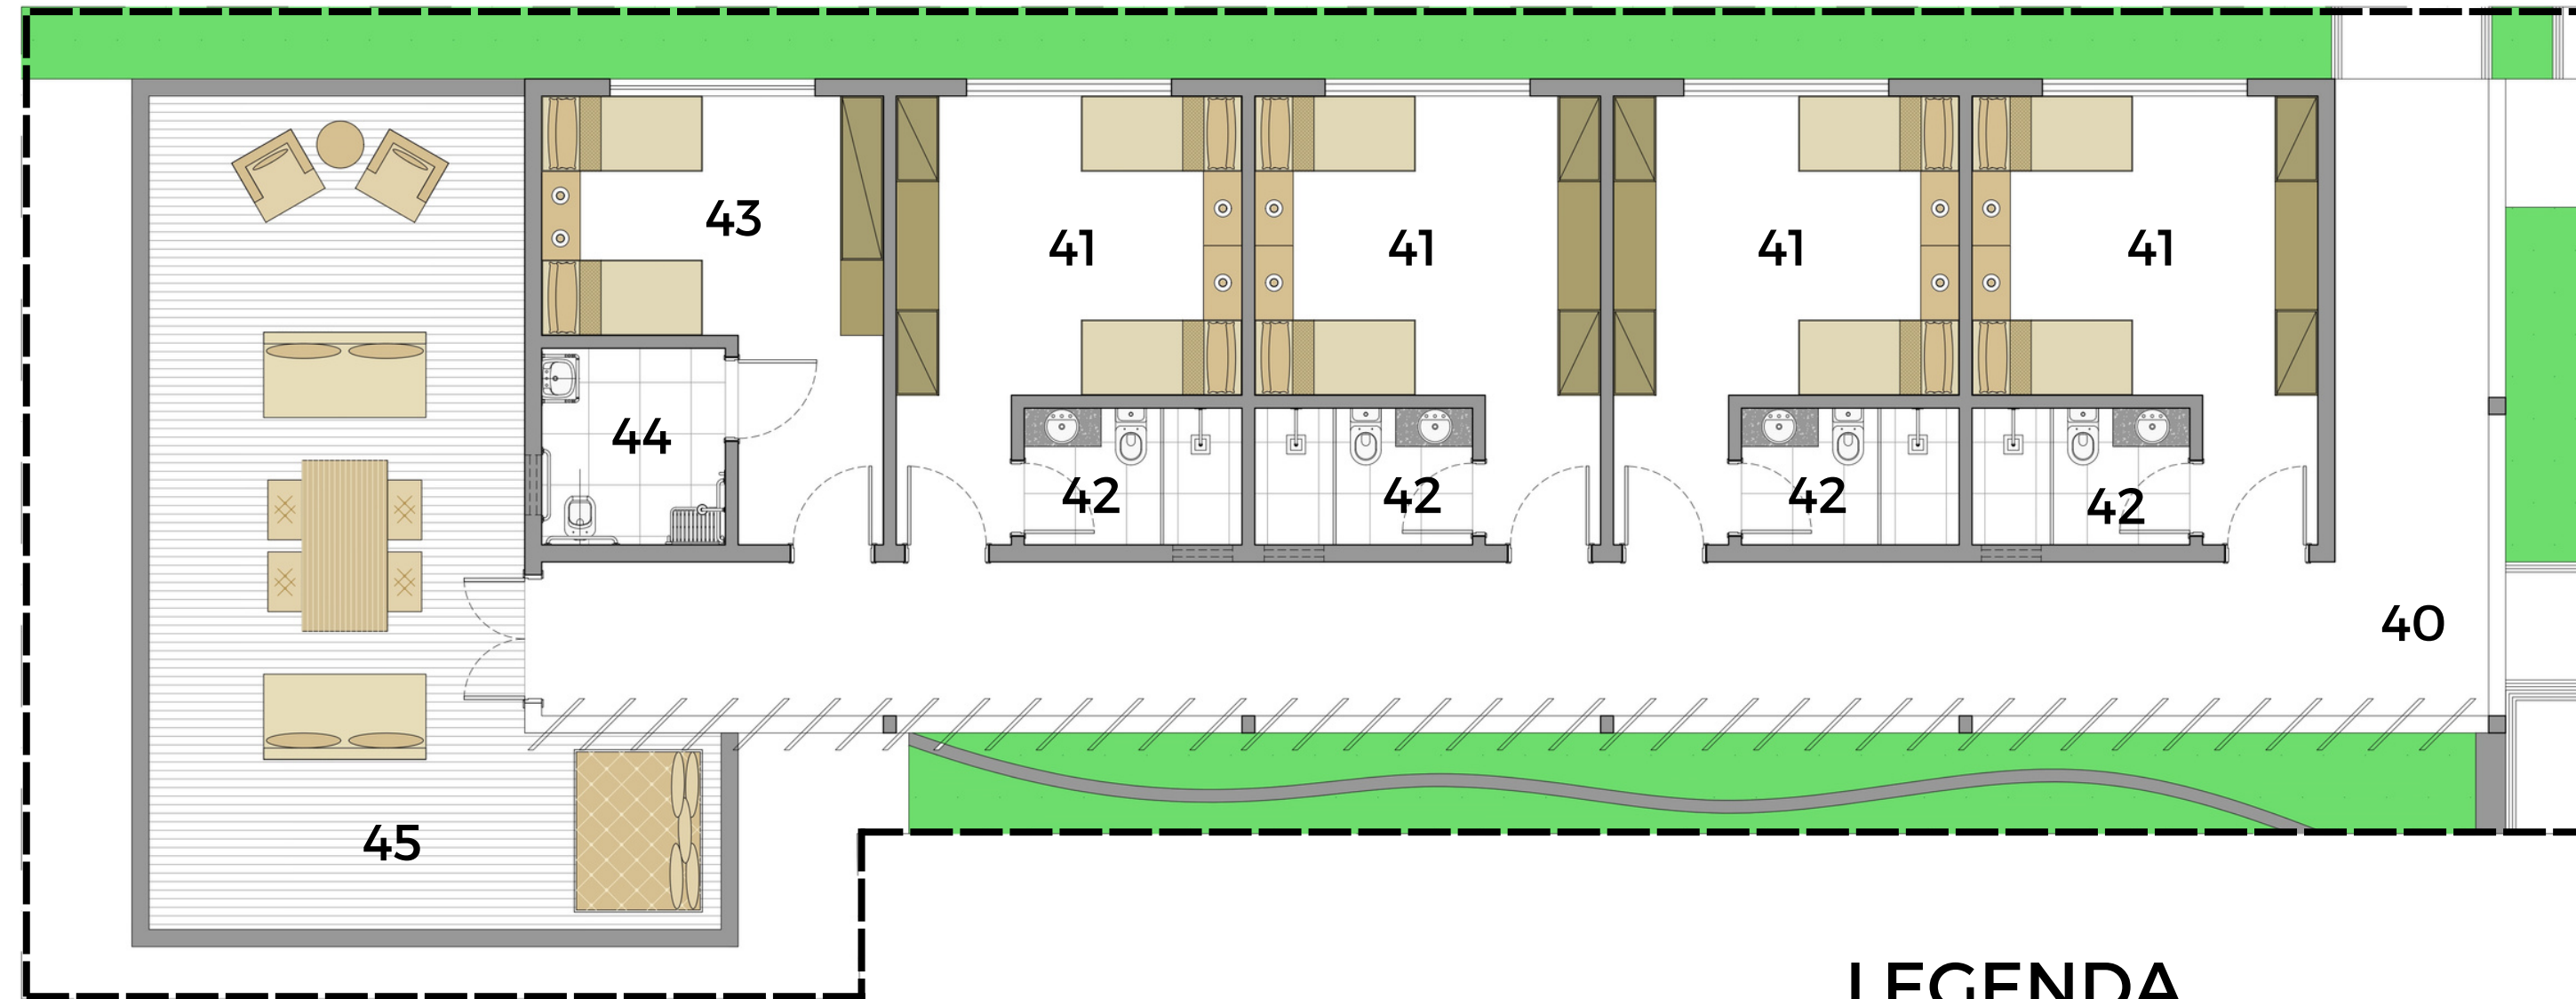


0 2,5 5m

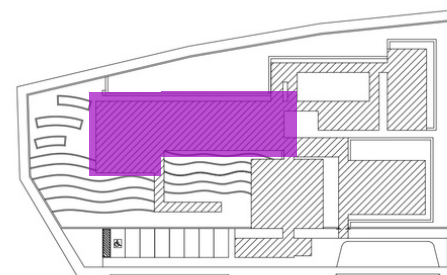


LEGENDA

- 40 CIRCULAÇÃO
- 41 QUARTO SIMPLES
- 42 BANHEIRO SIMPLES
- 43 QUARTO PCD
- 44 BANHEIRO PCD
- 45 TERRAÇO



CORTE AA


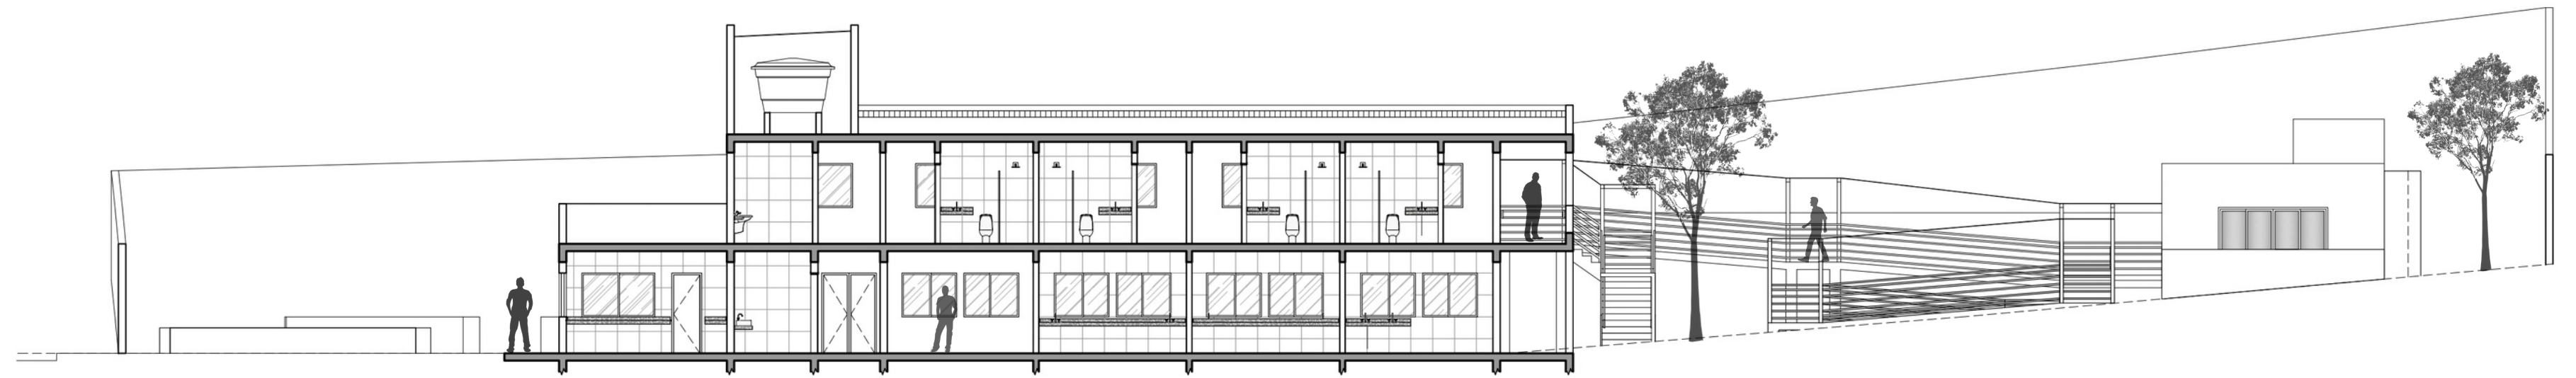




0 2,5 5m

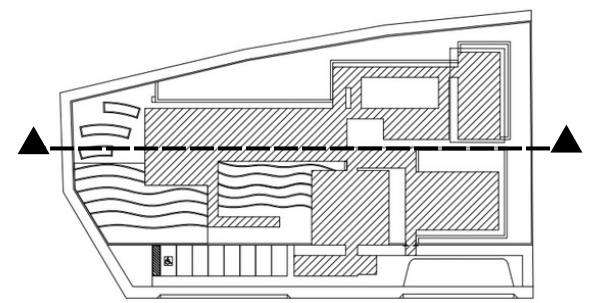


CORTE BB

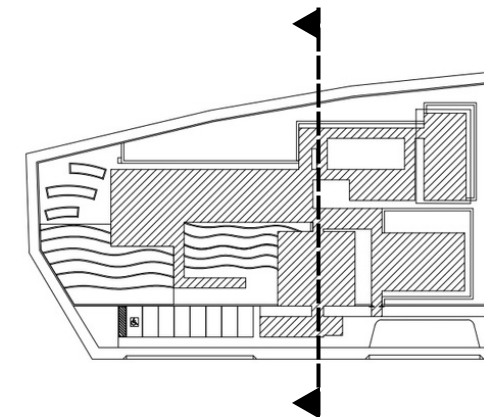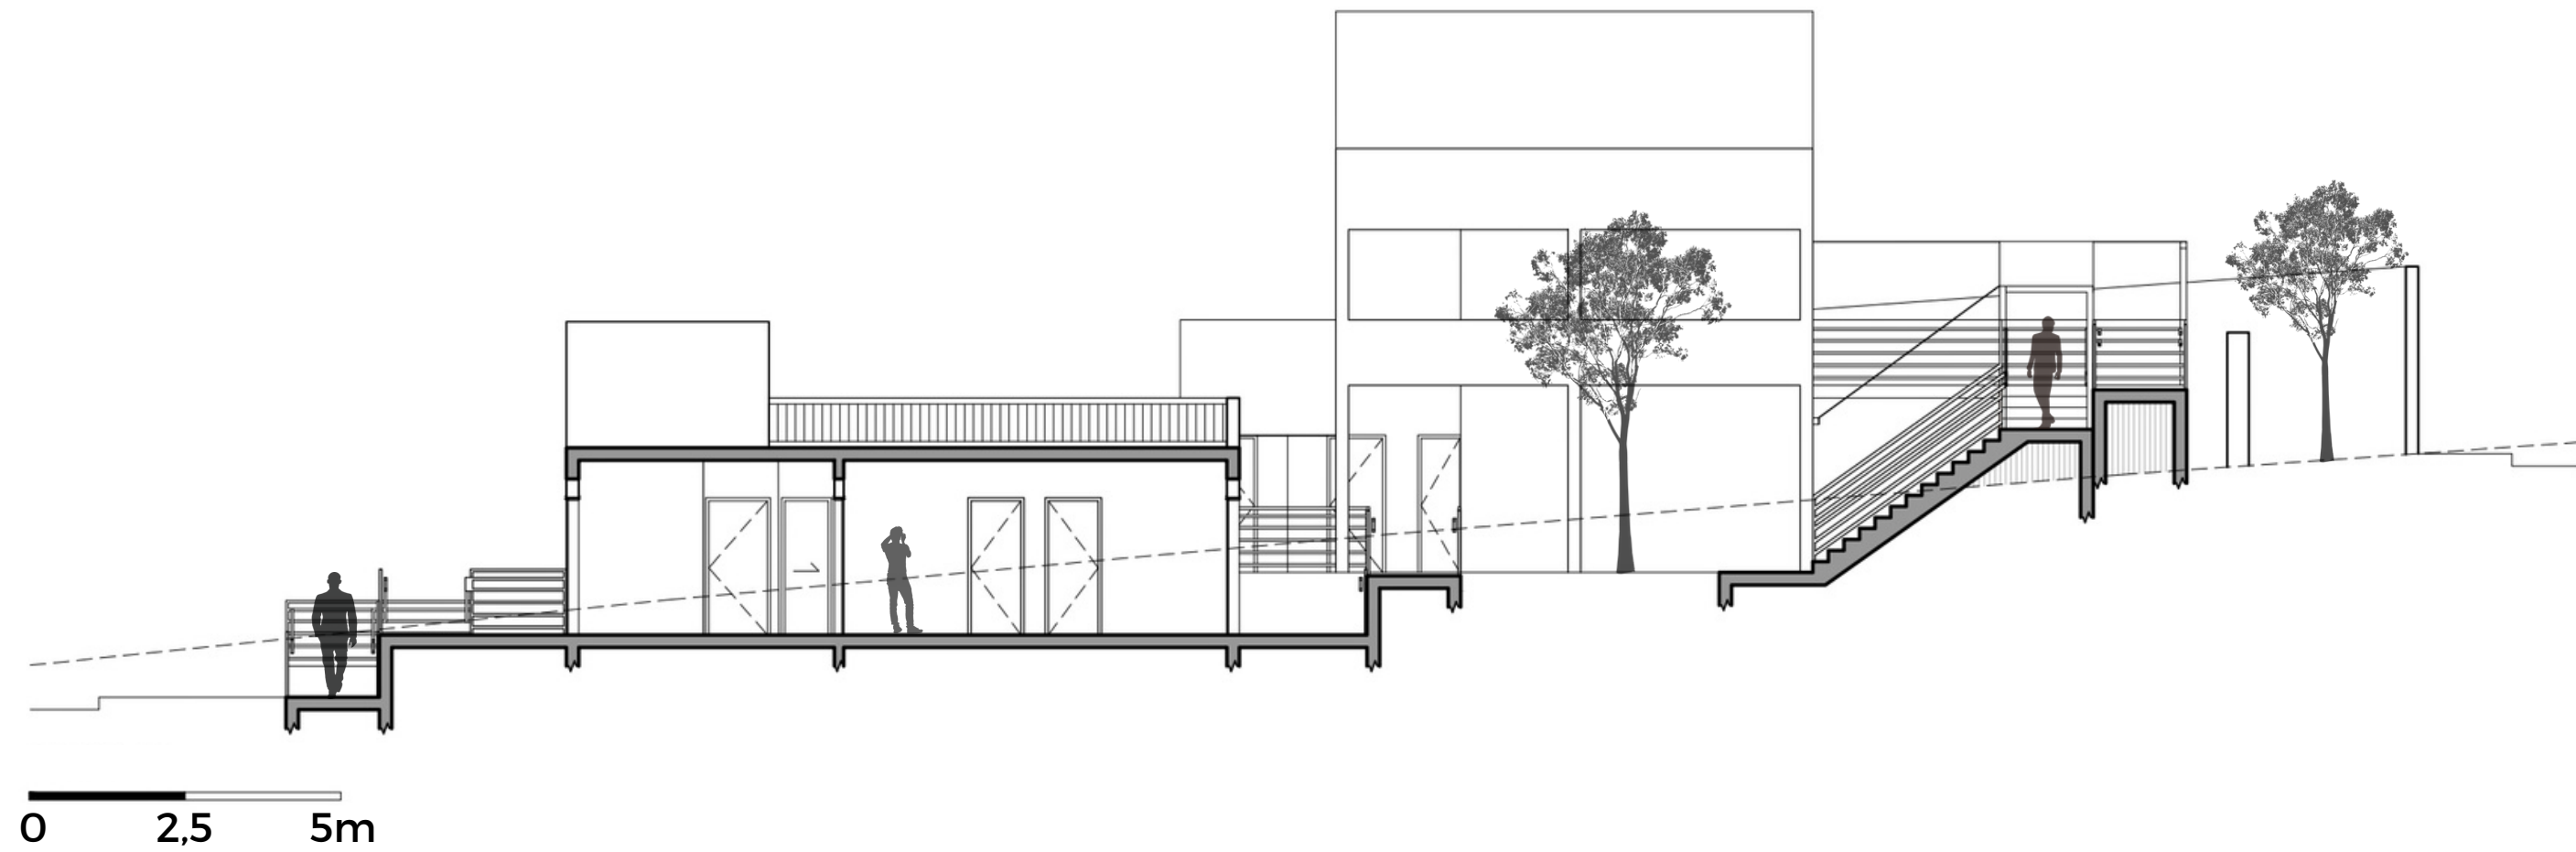


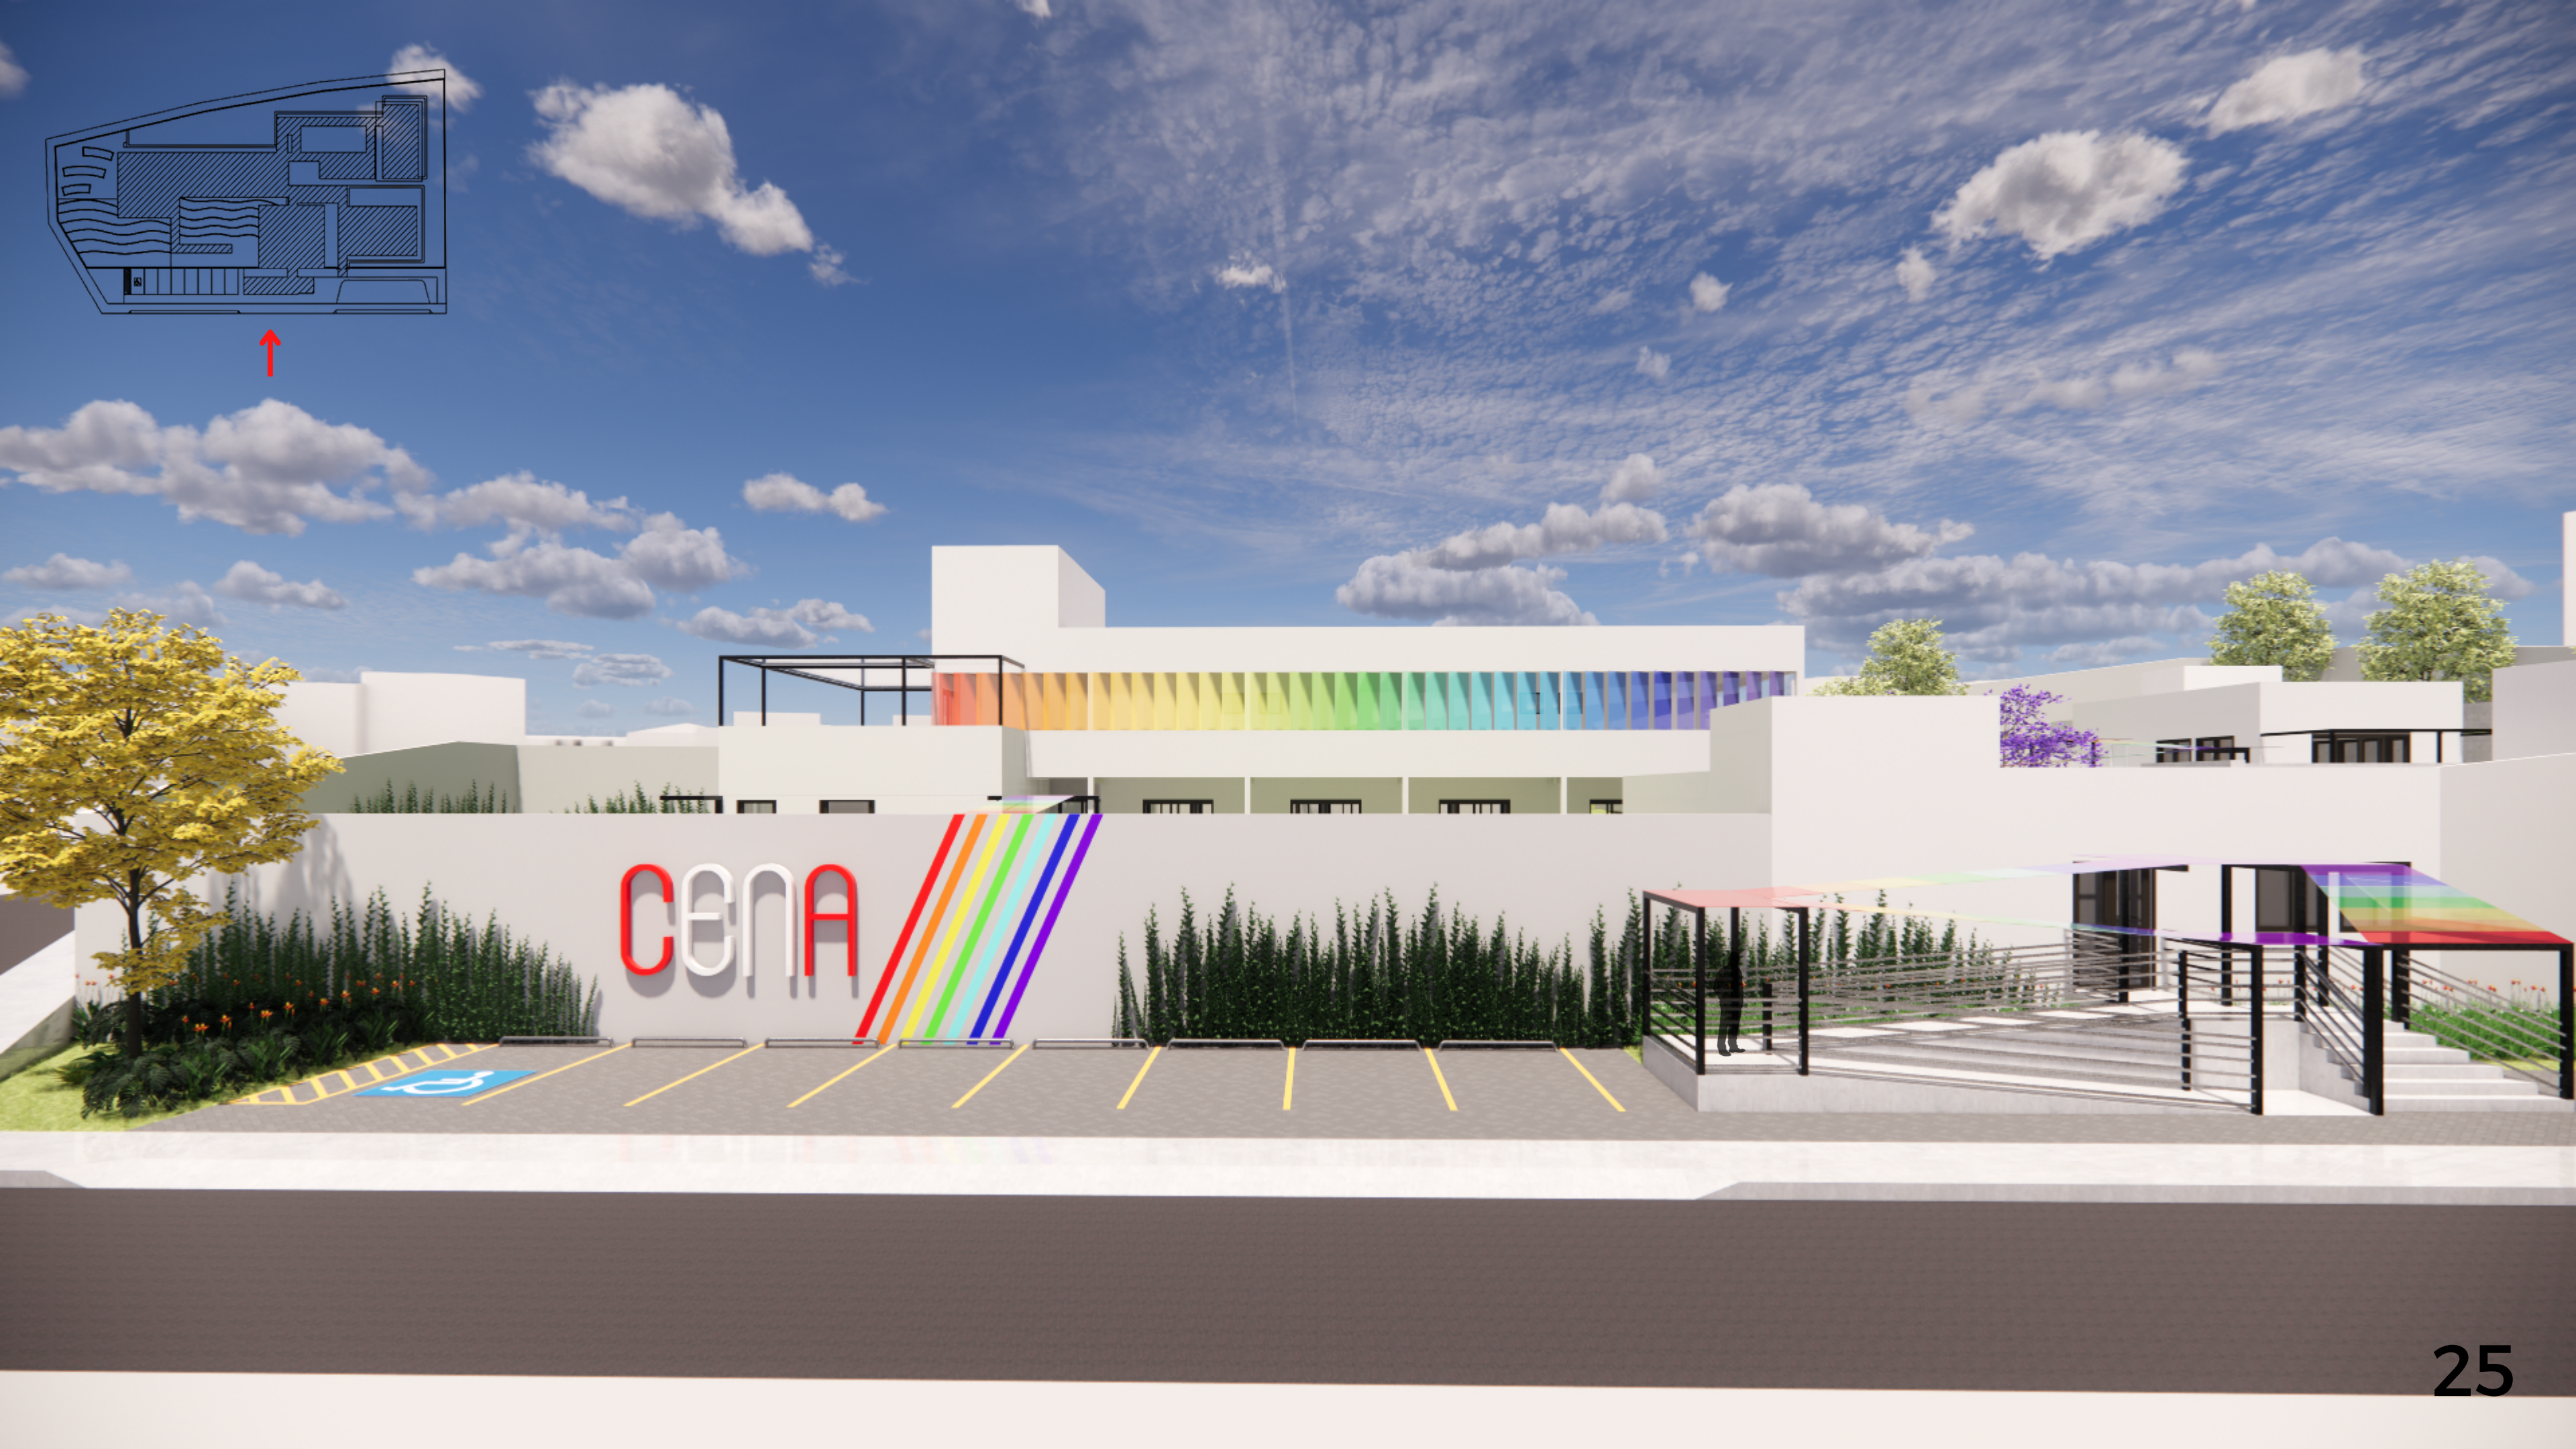
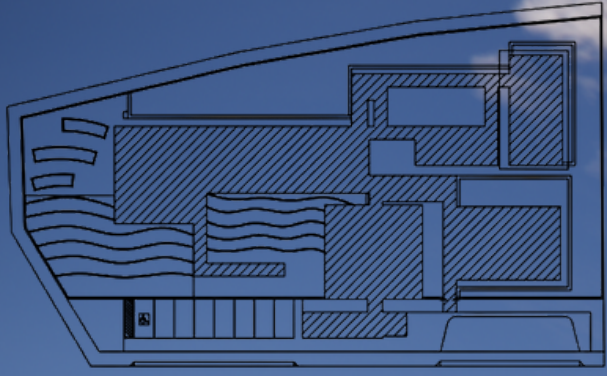


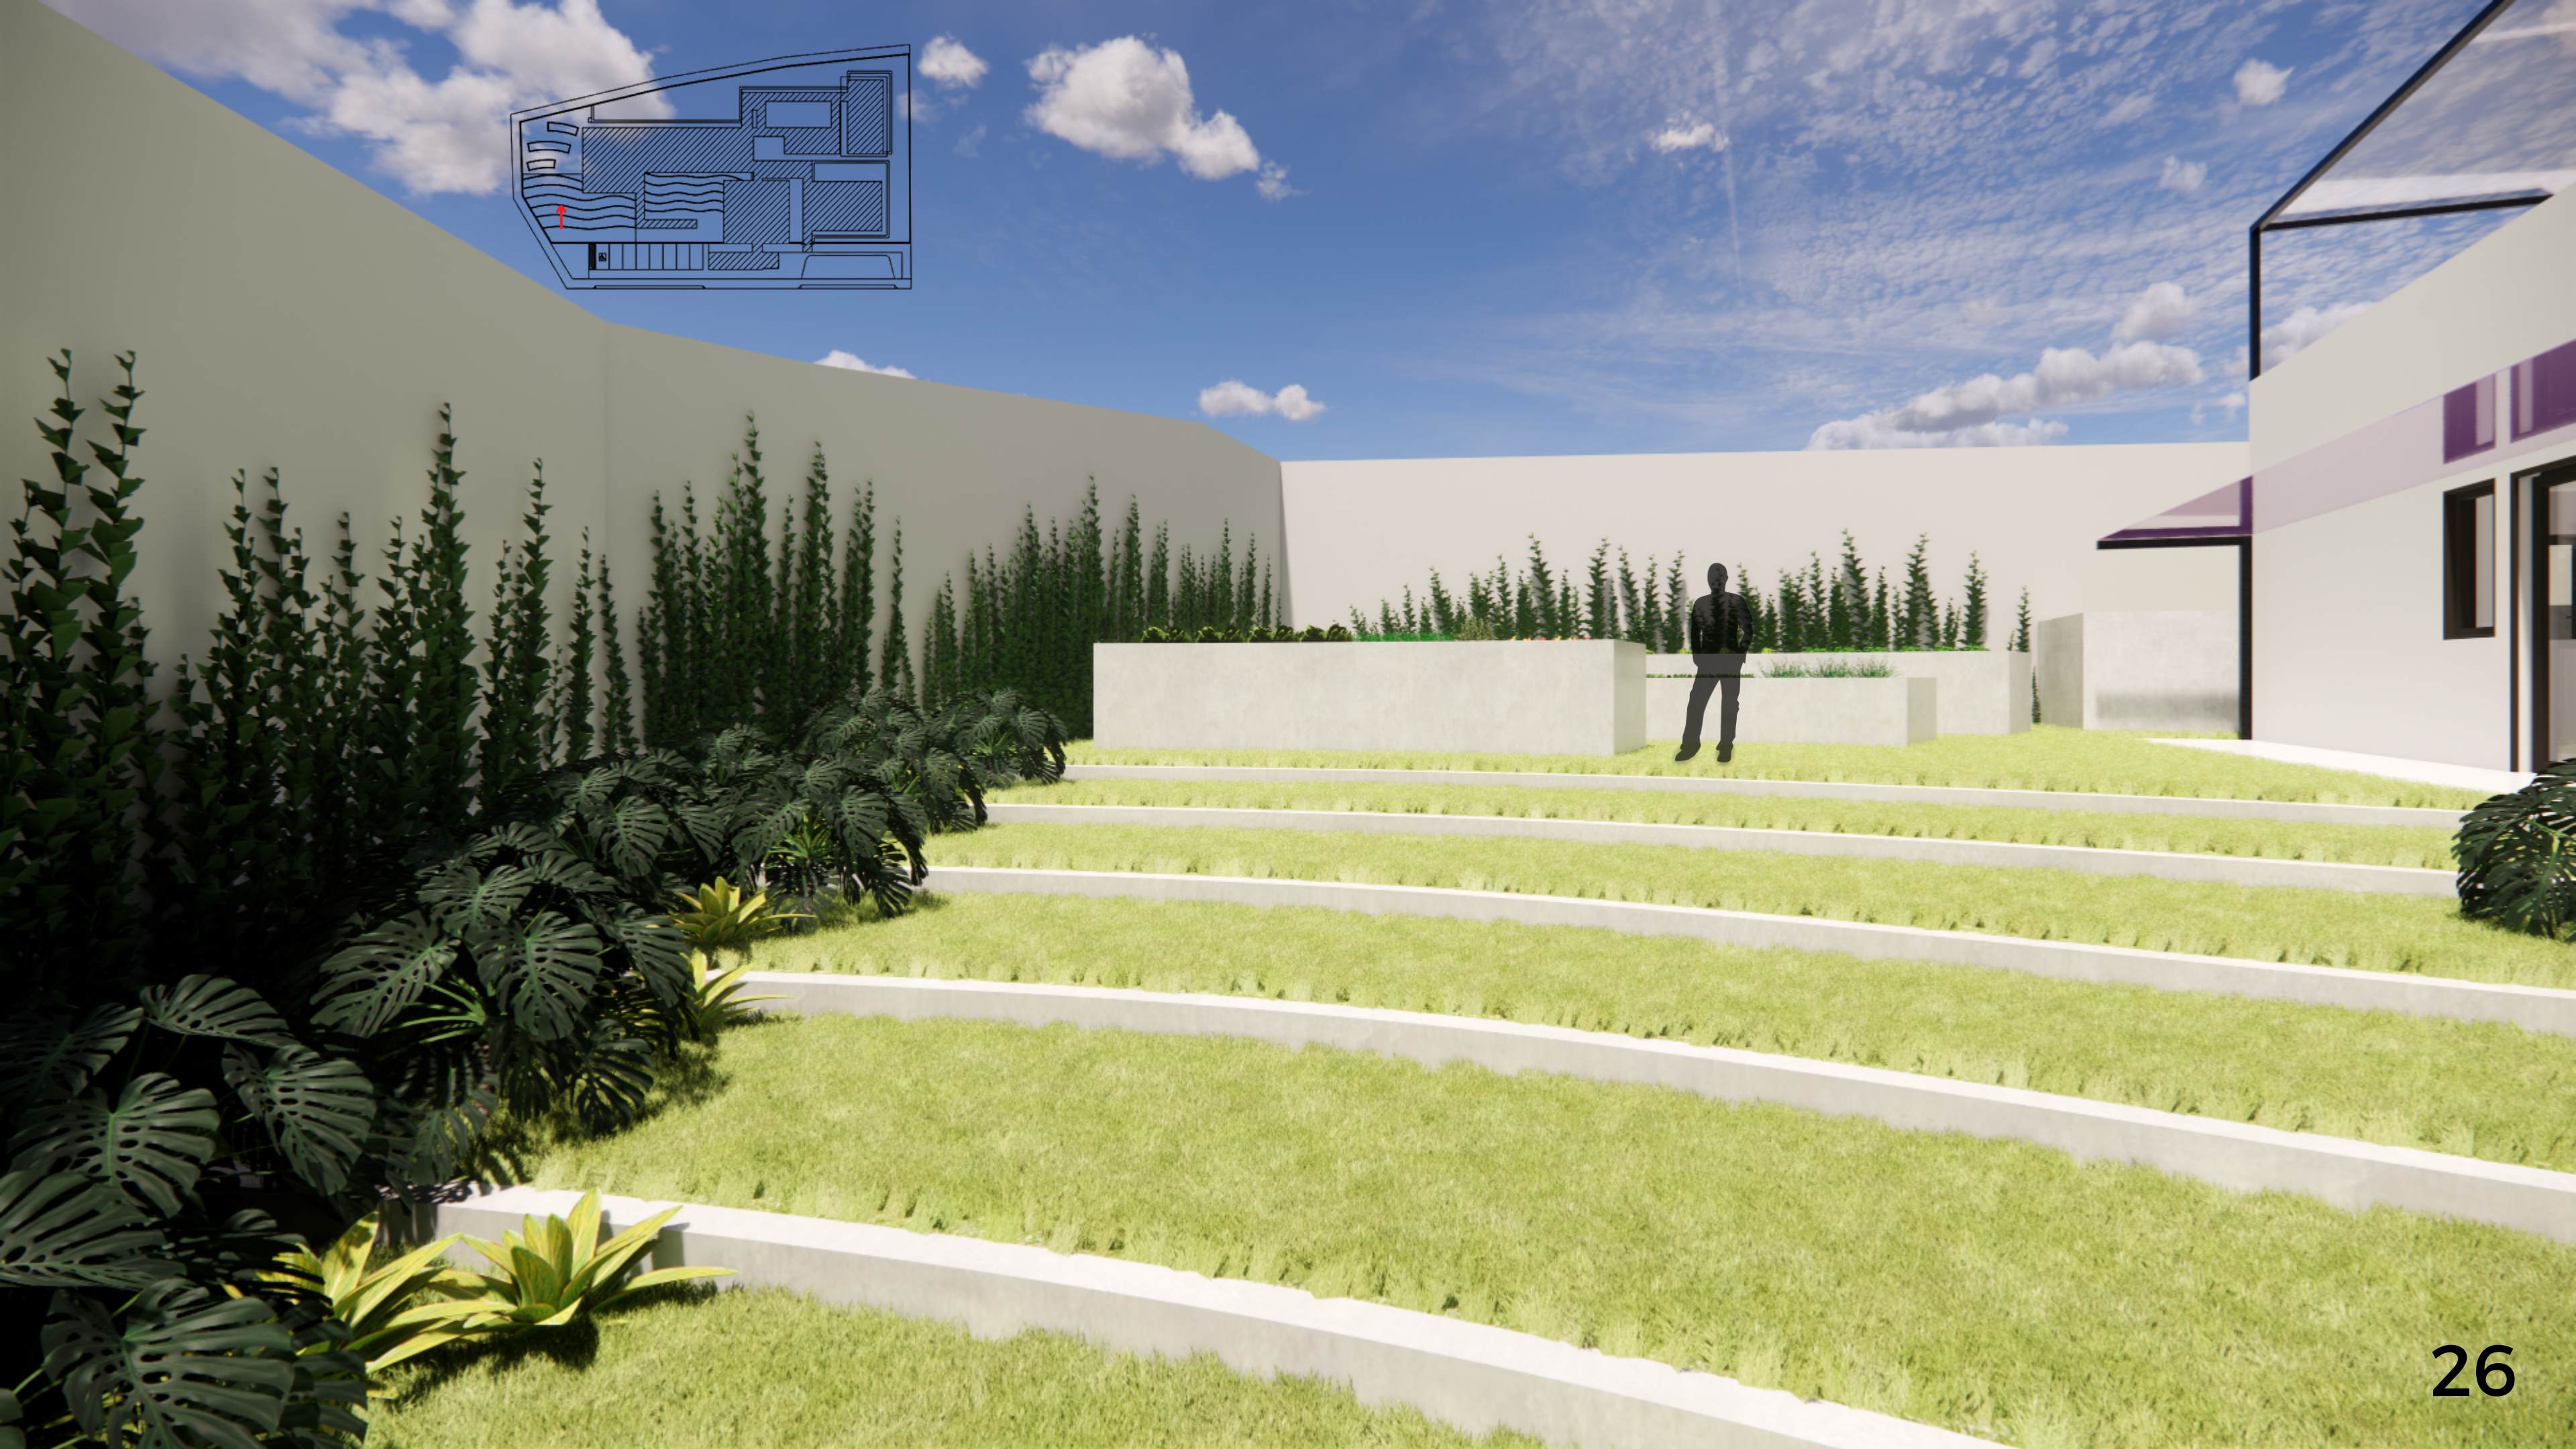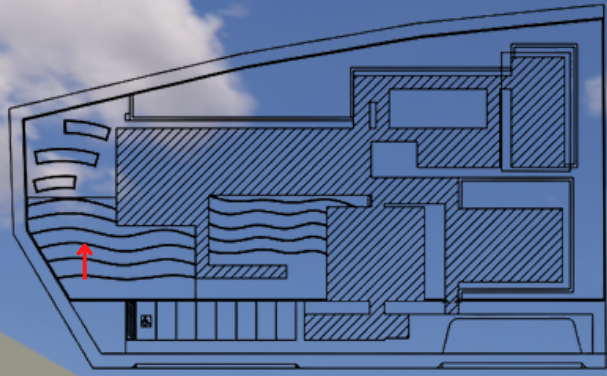




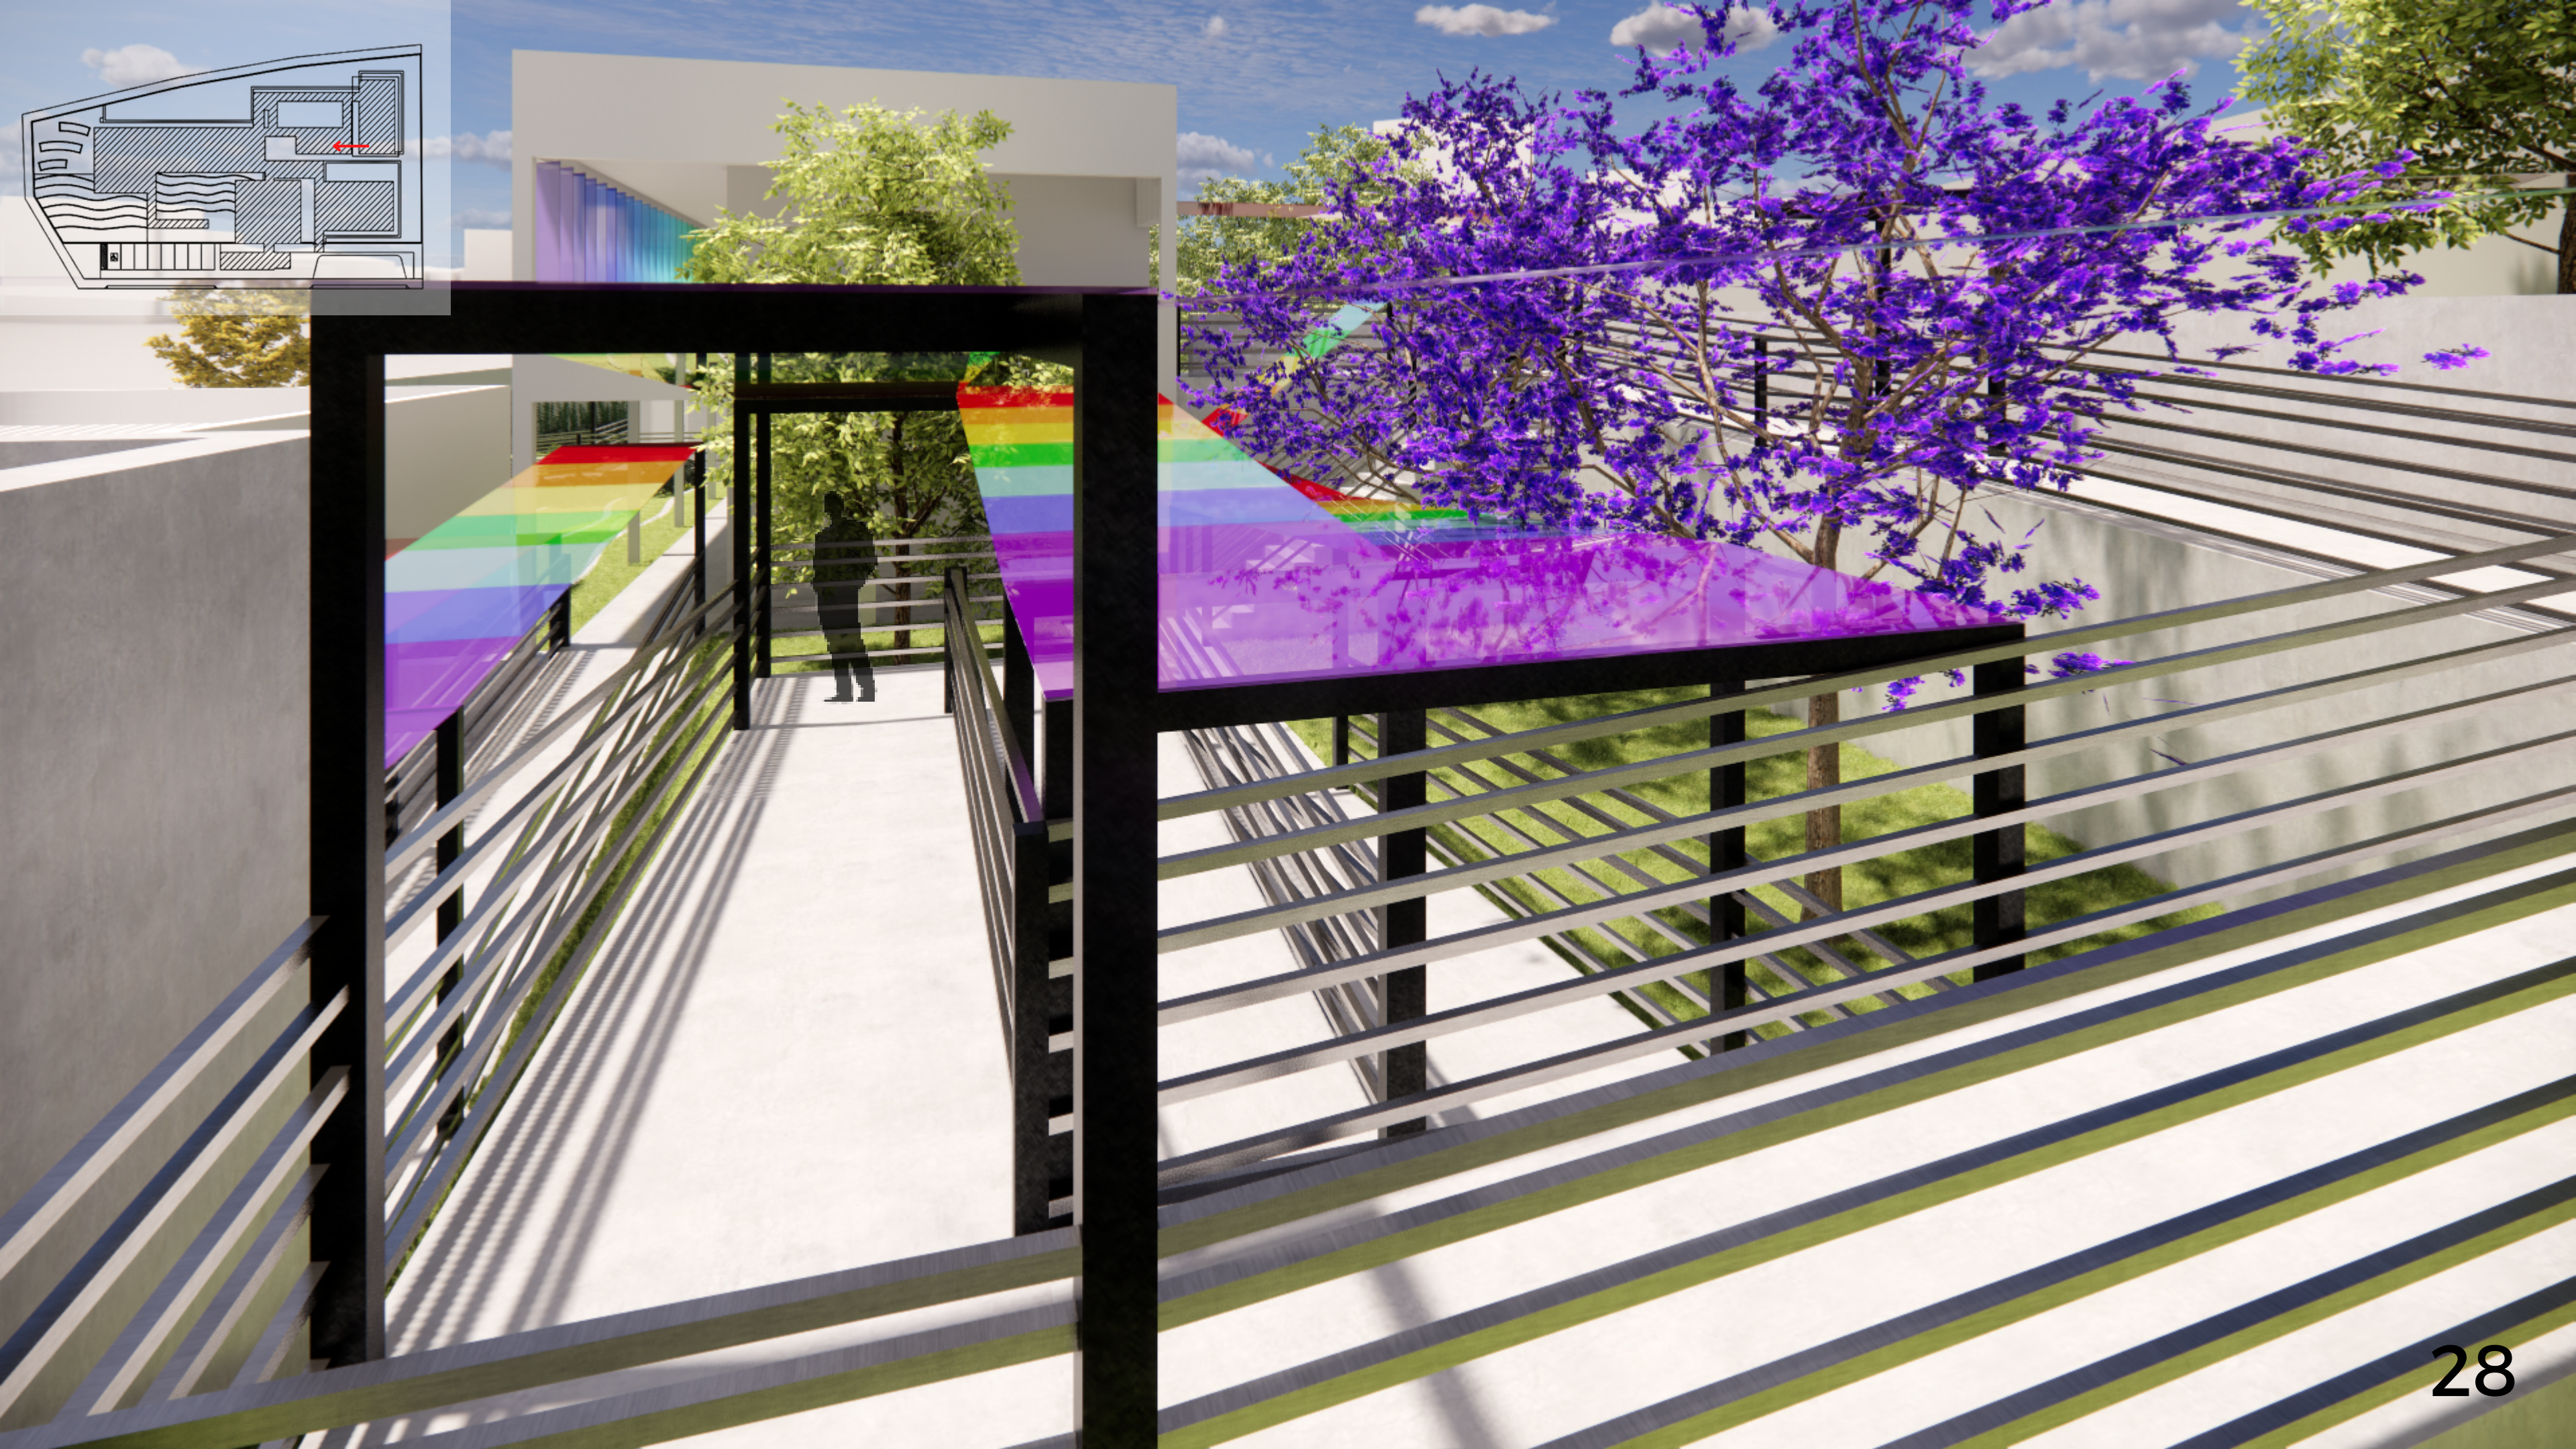

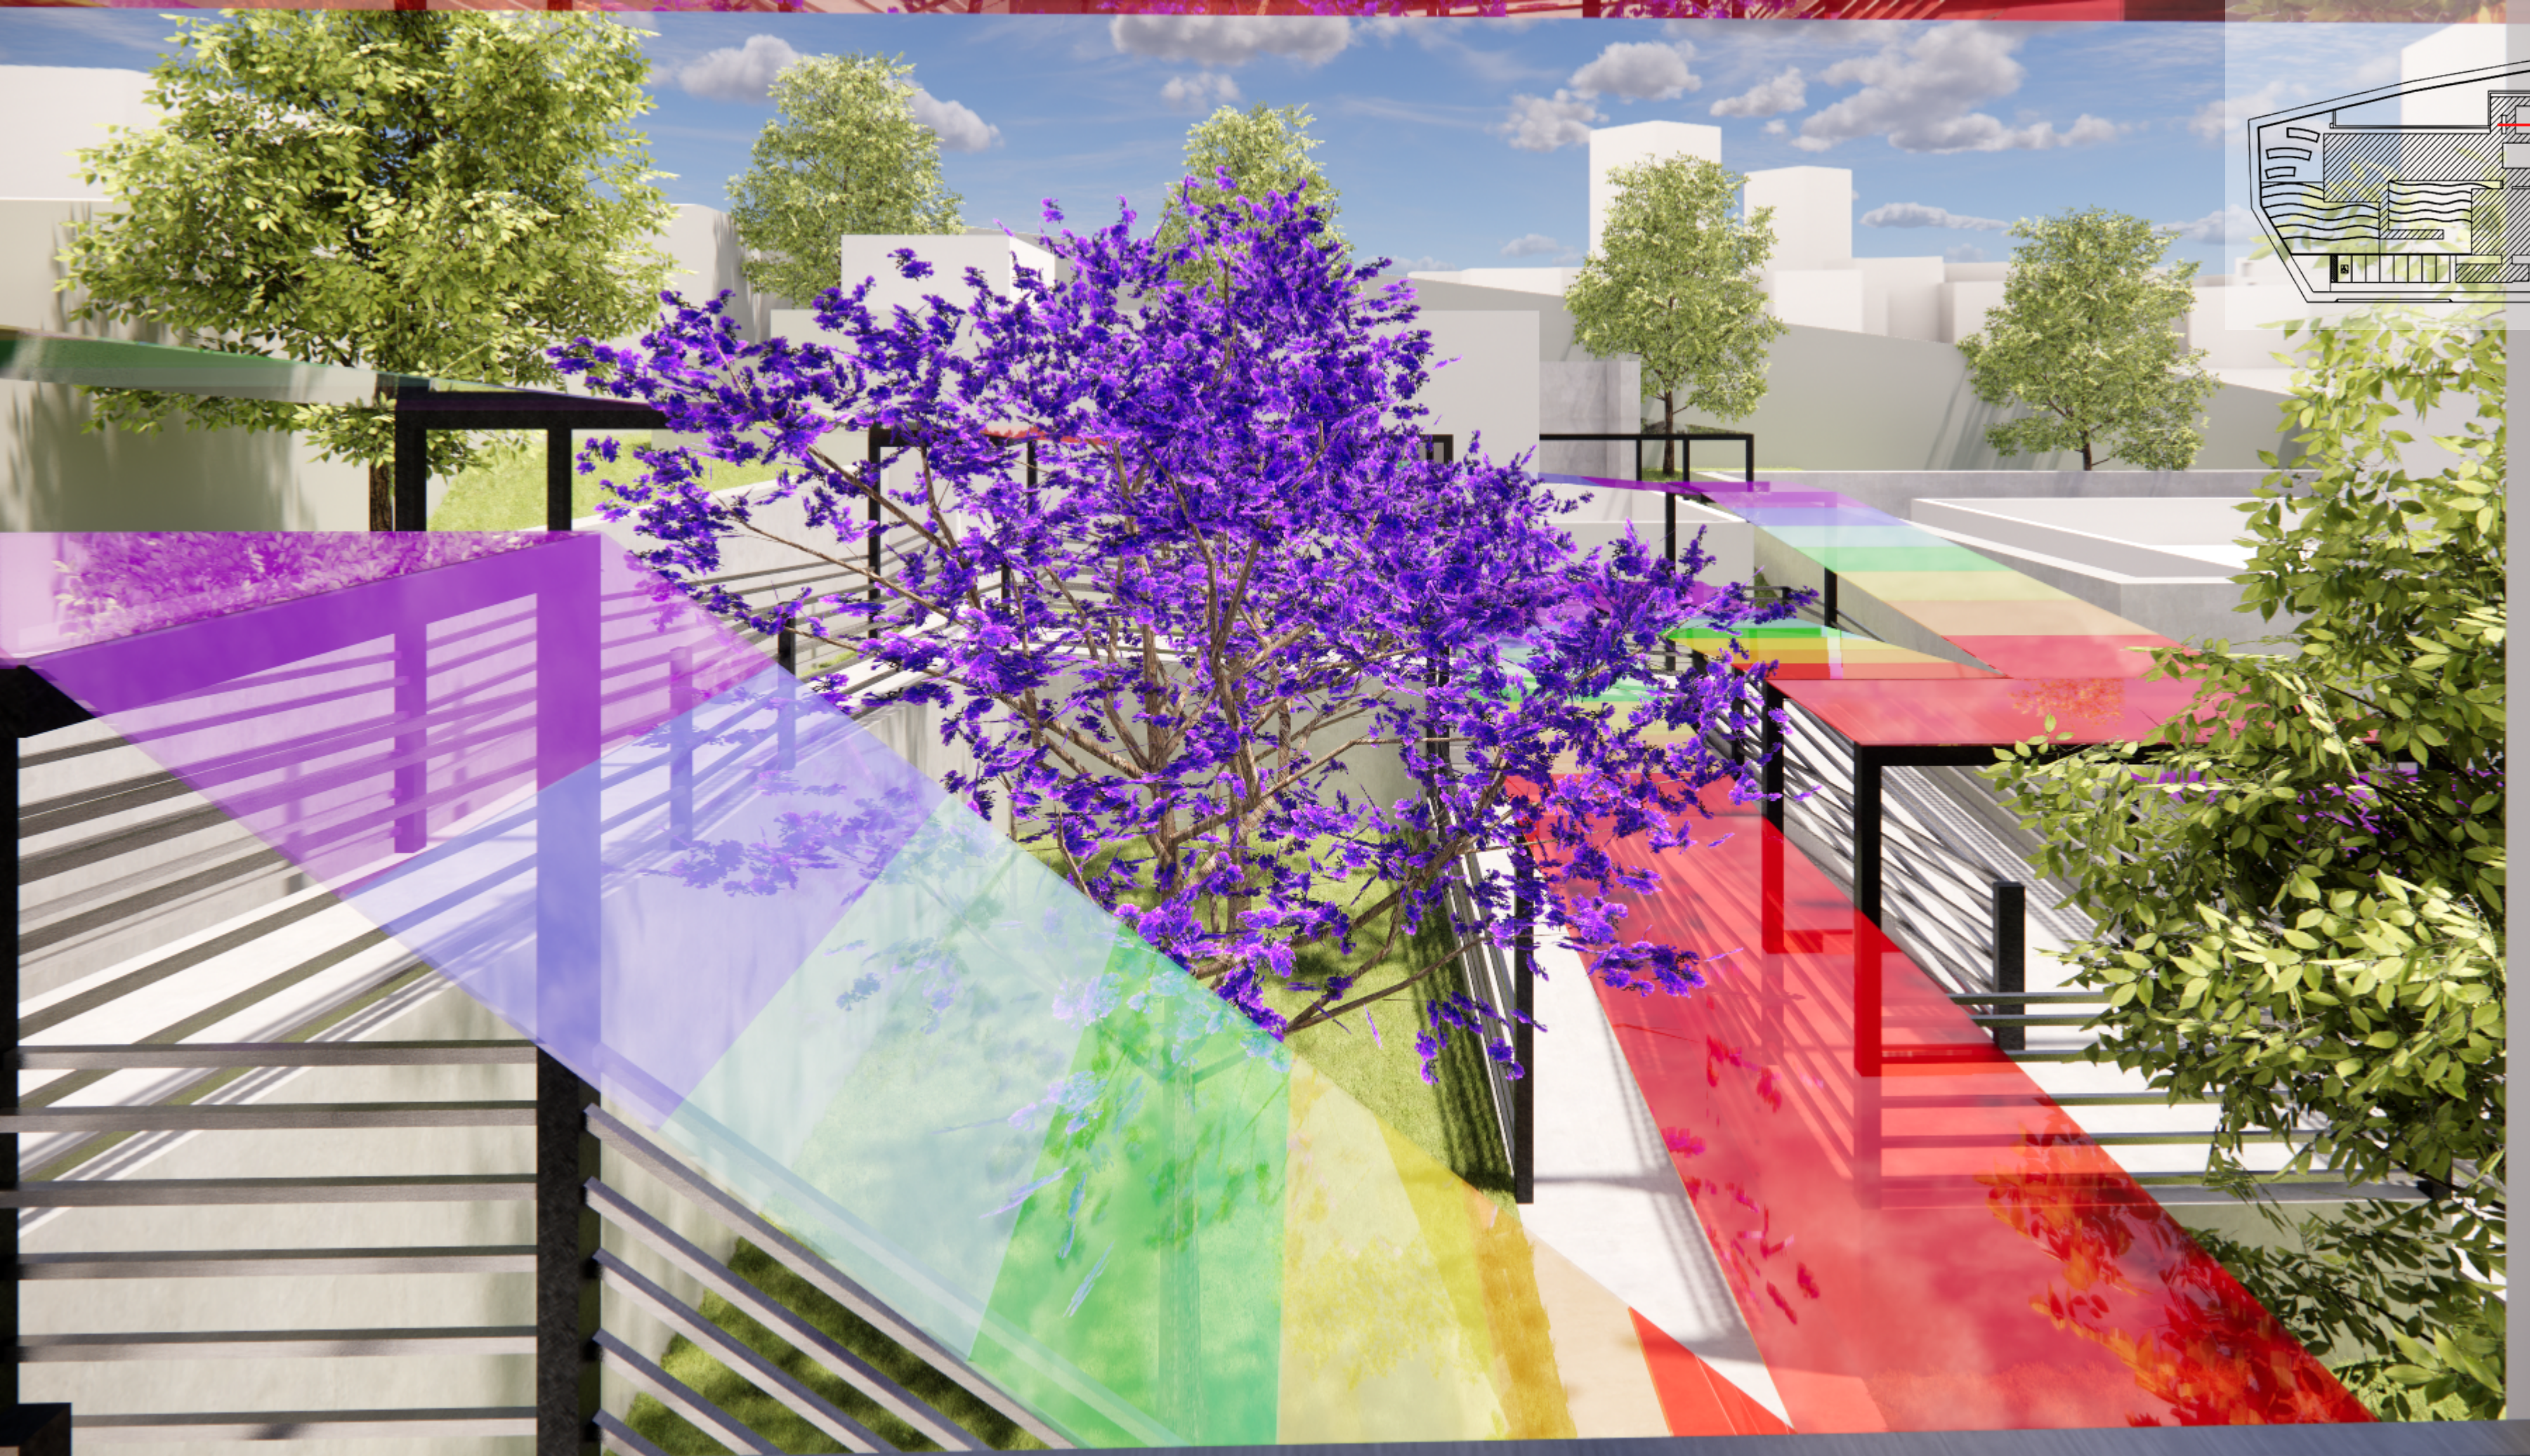

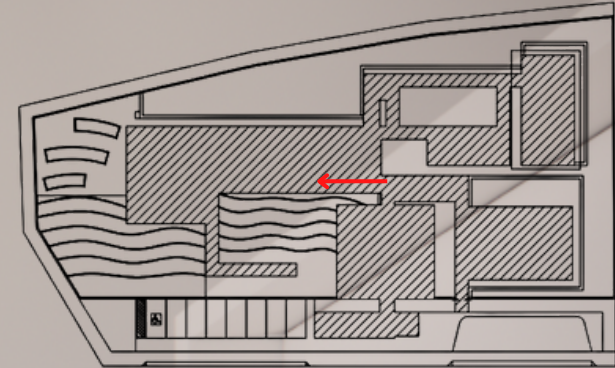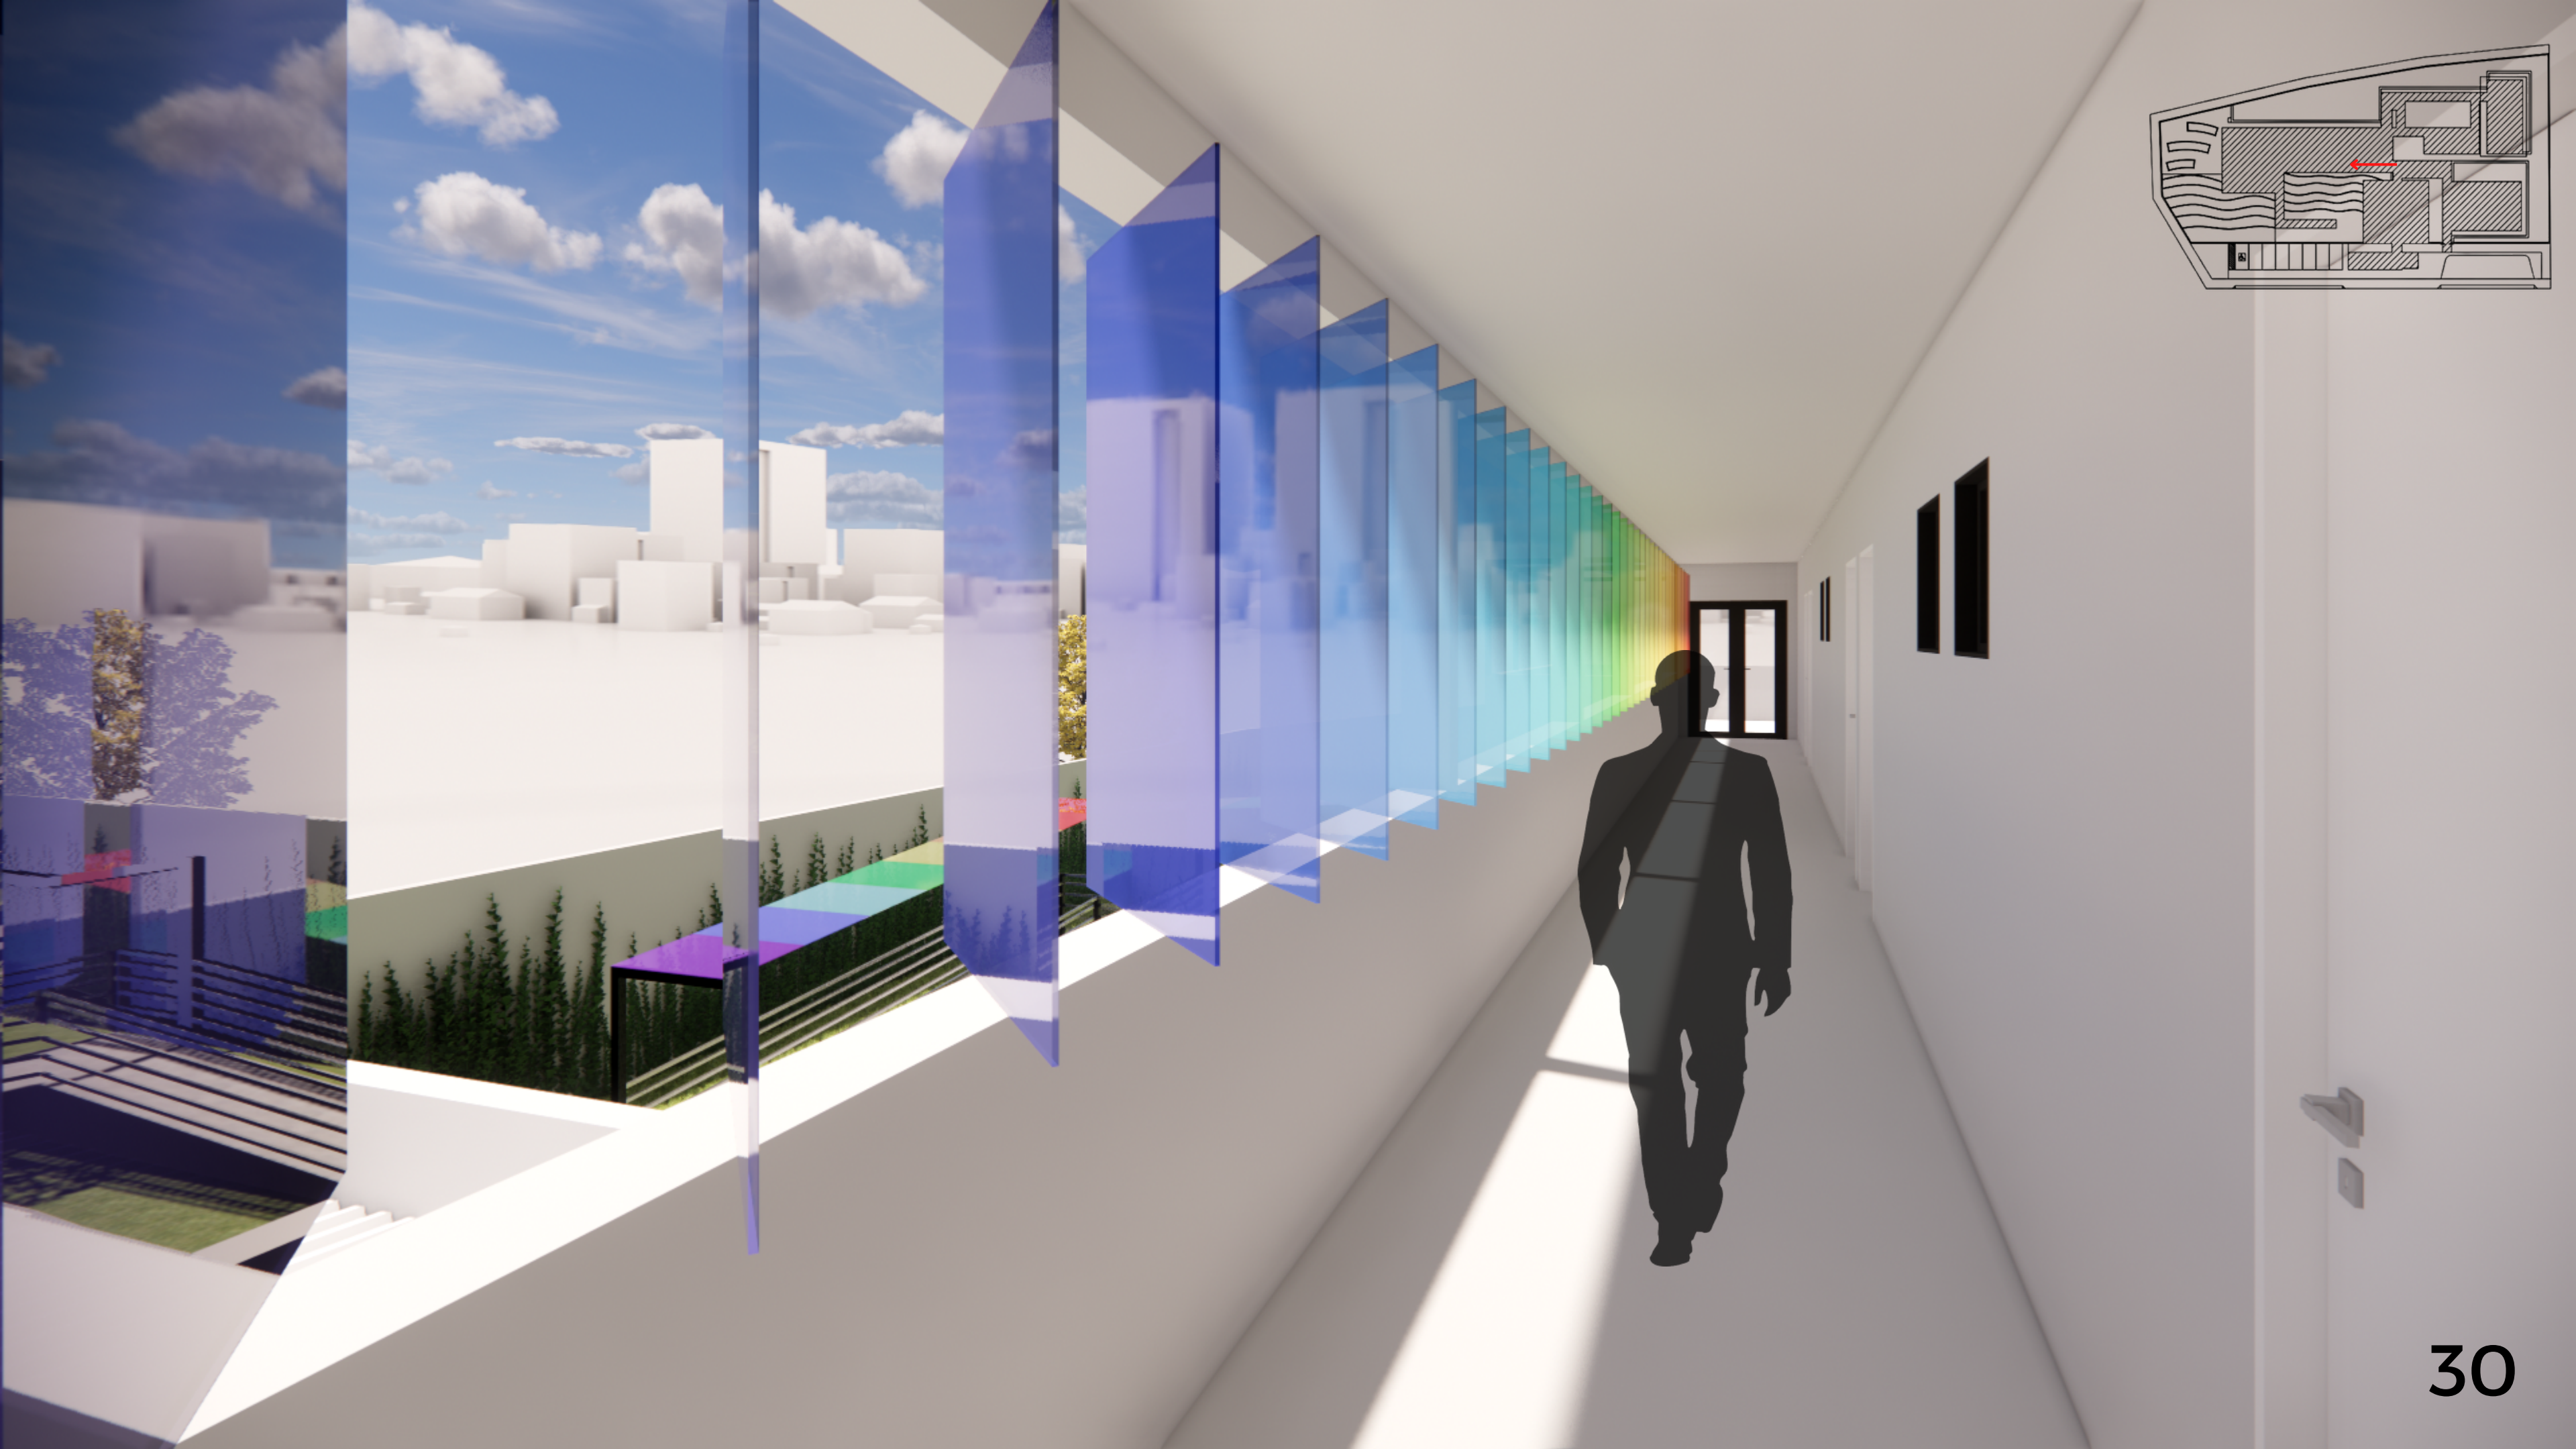



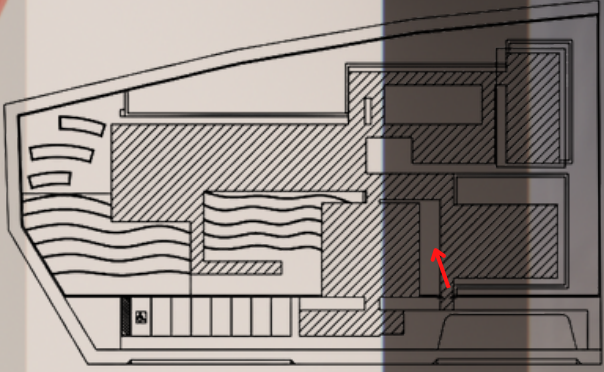

OBRIGADO!

CENA

