




0. PLANTA TÉCNICA  
1:100

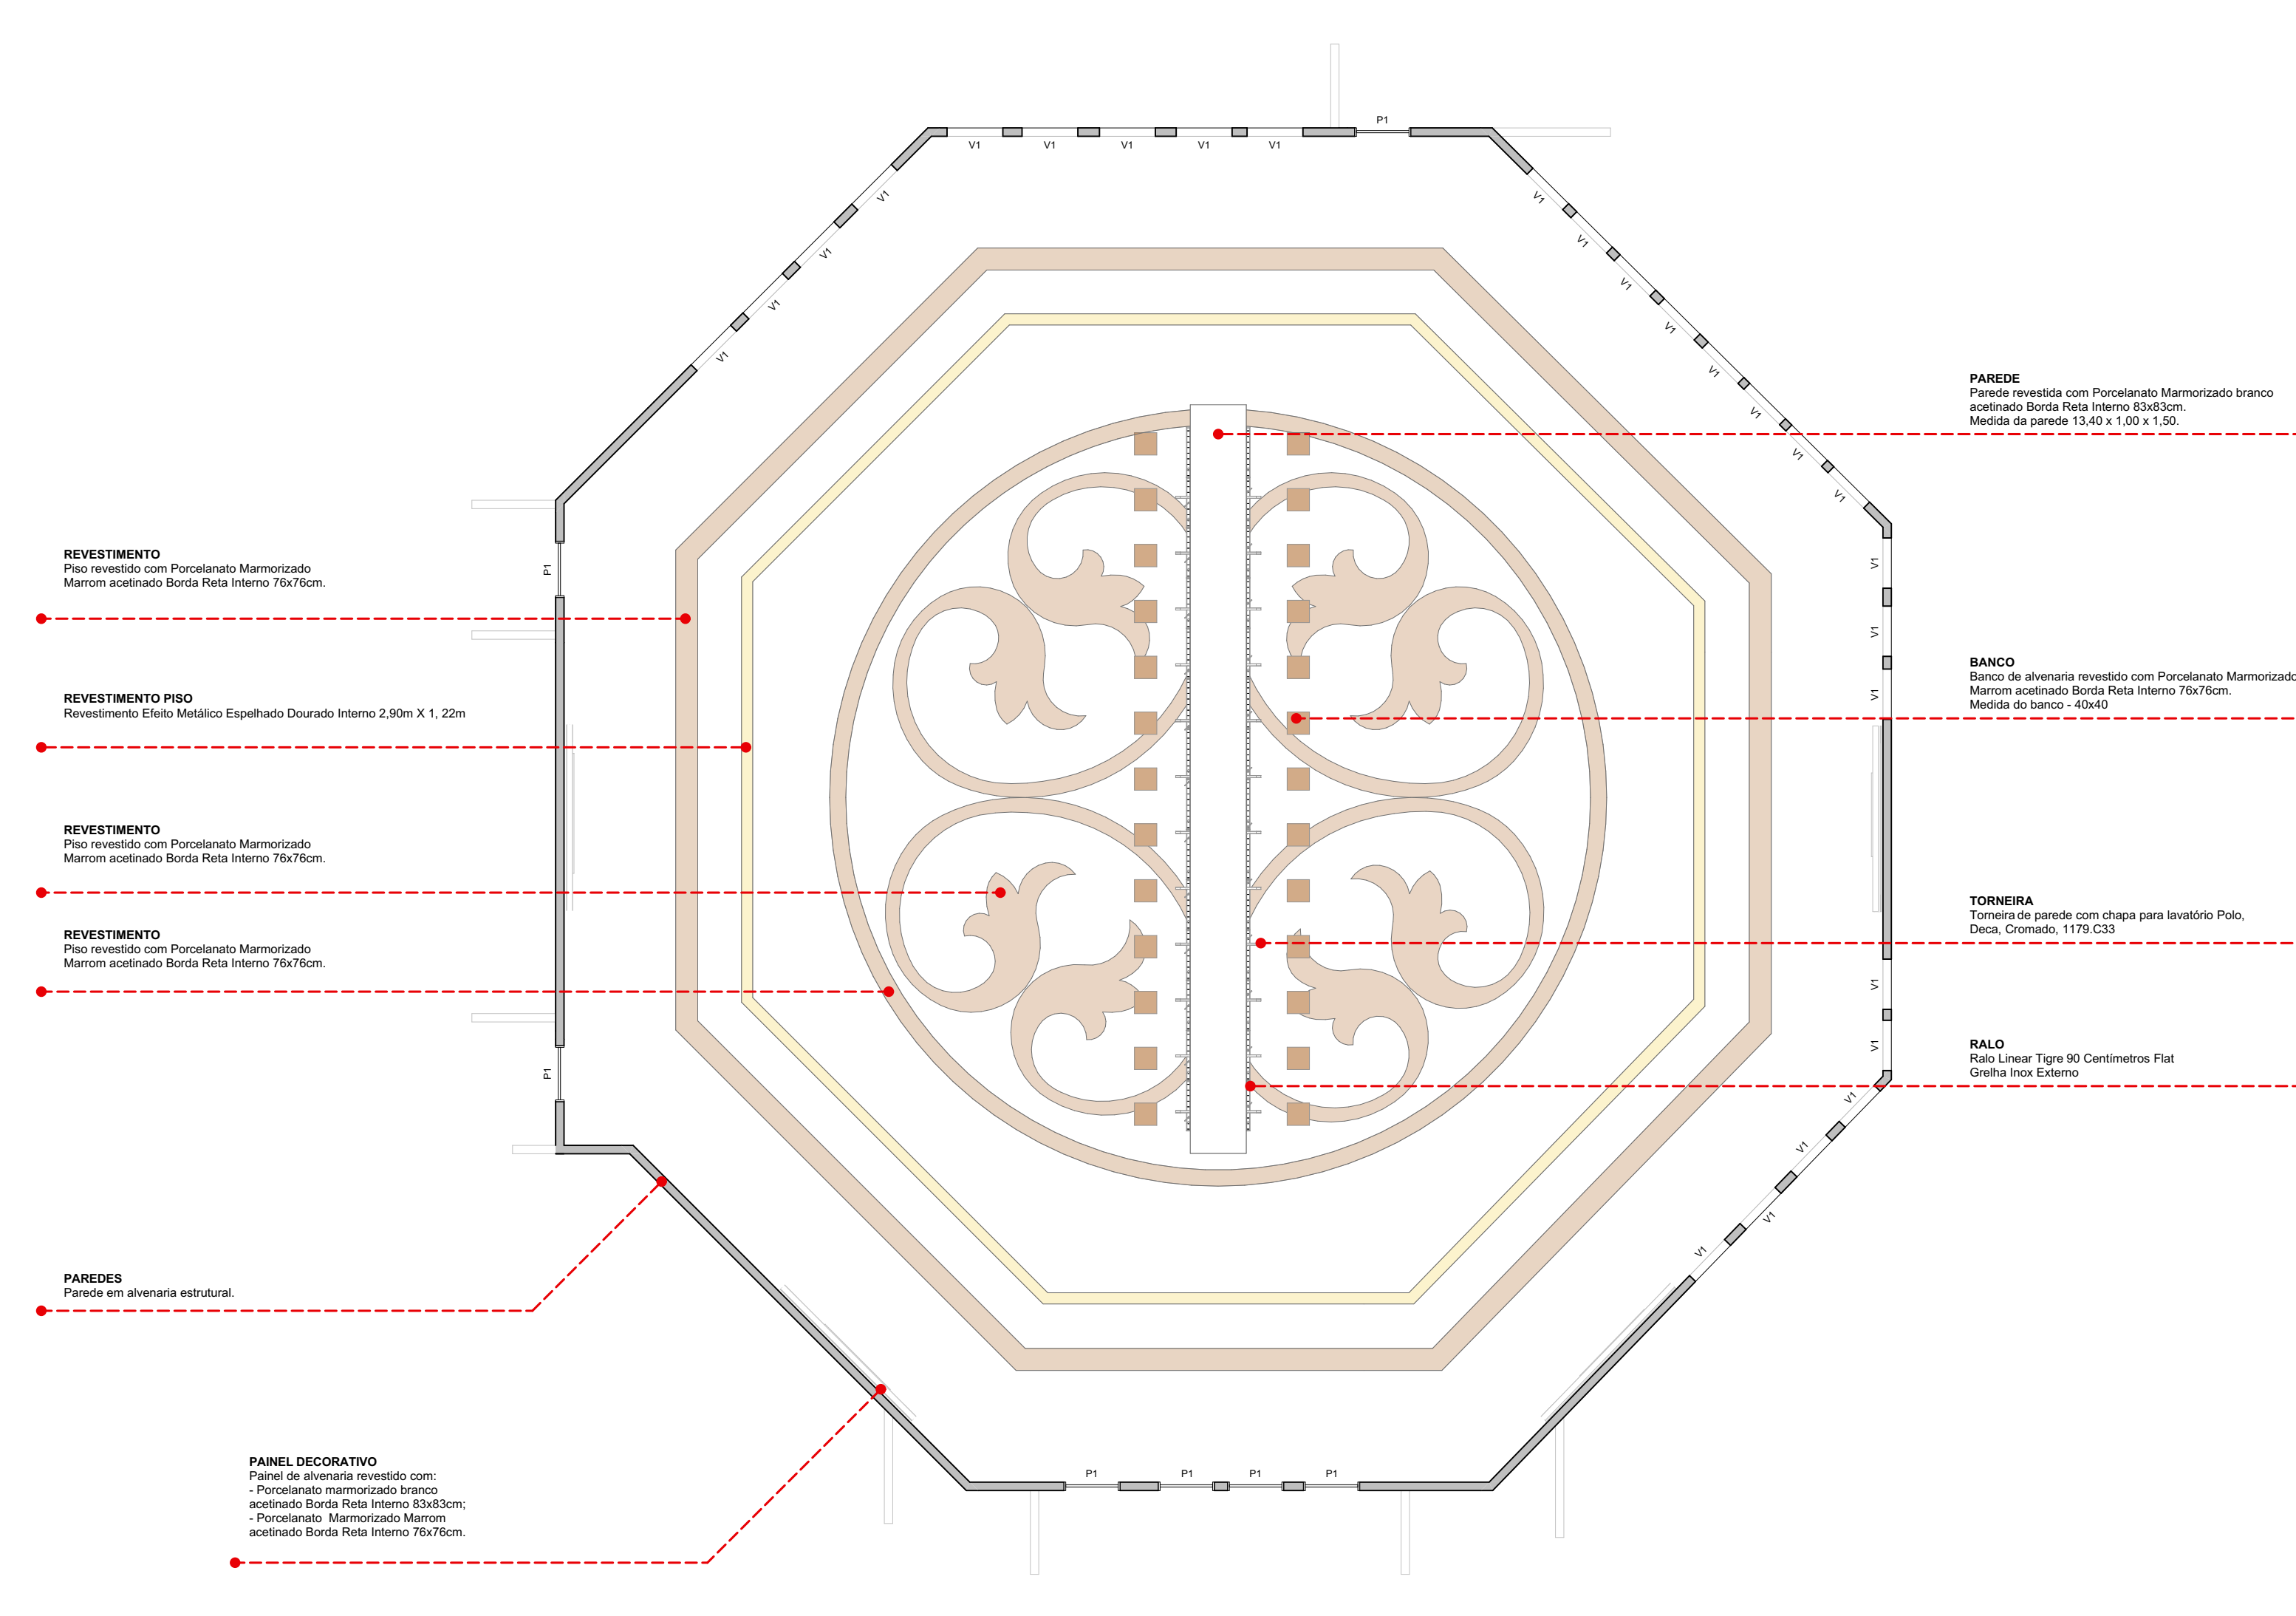


0. PLANTA DE ESPECIFICAÇÃO  
1:100

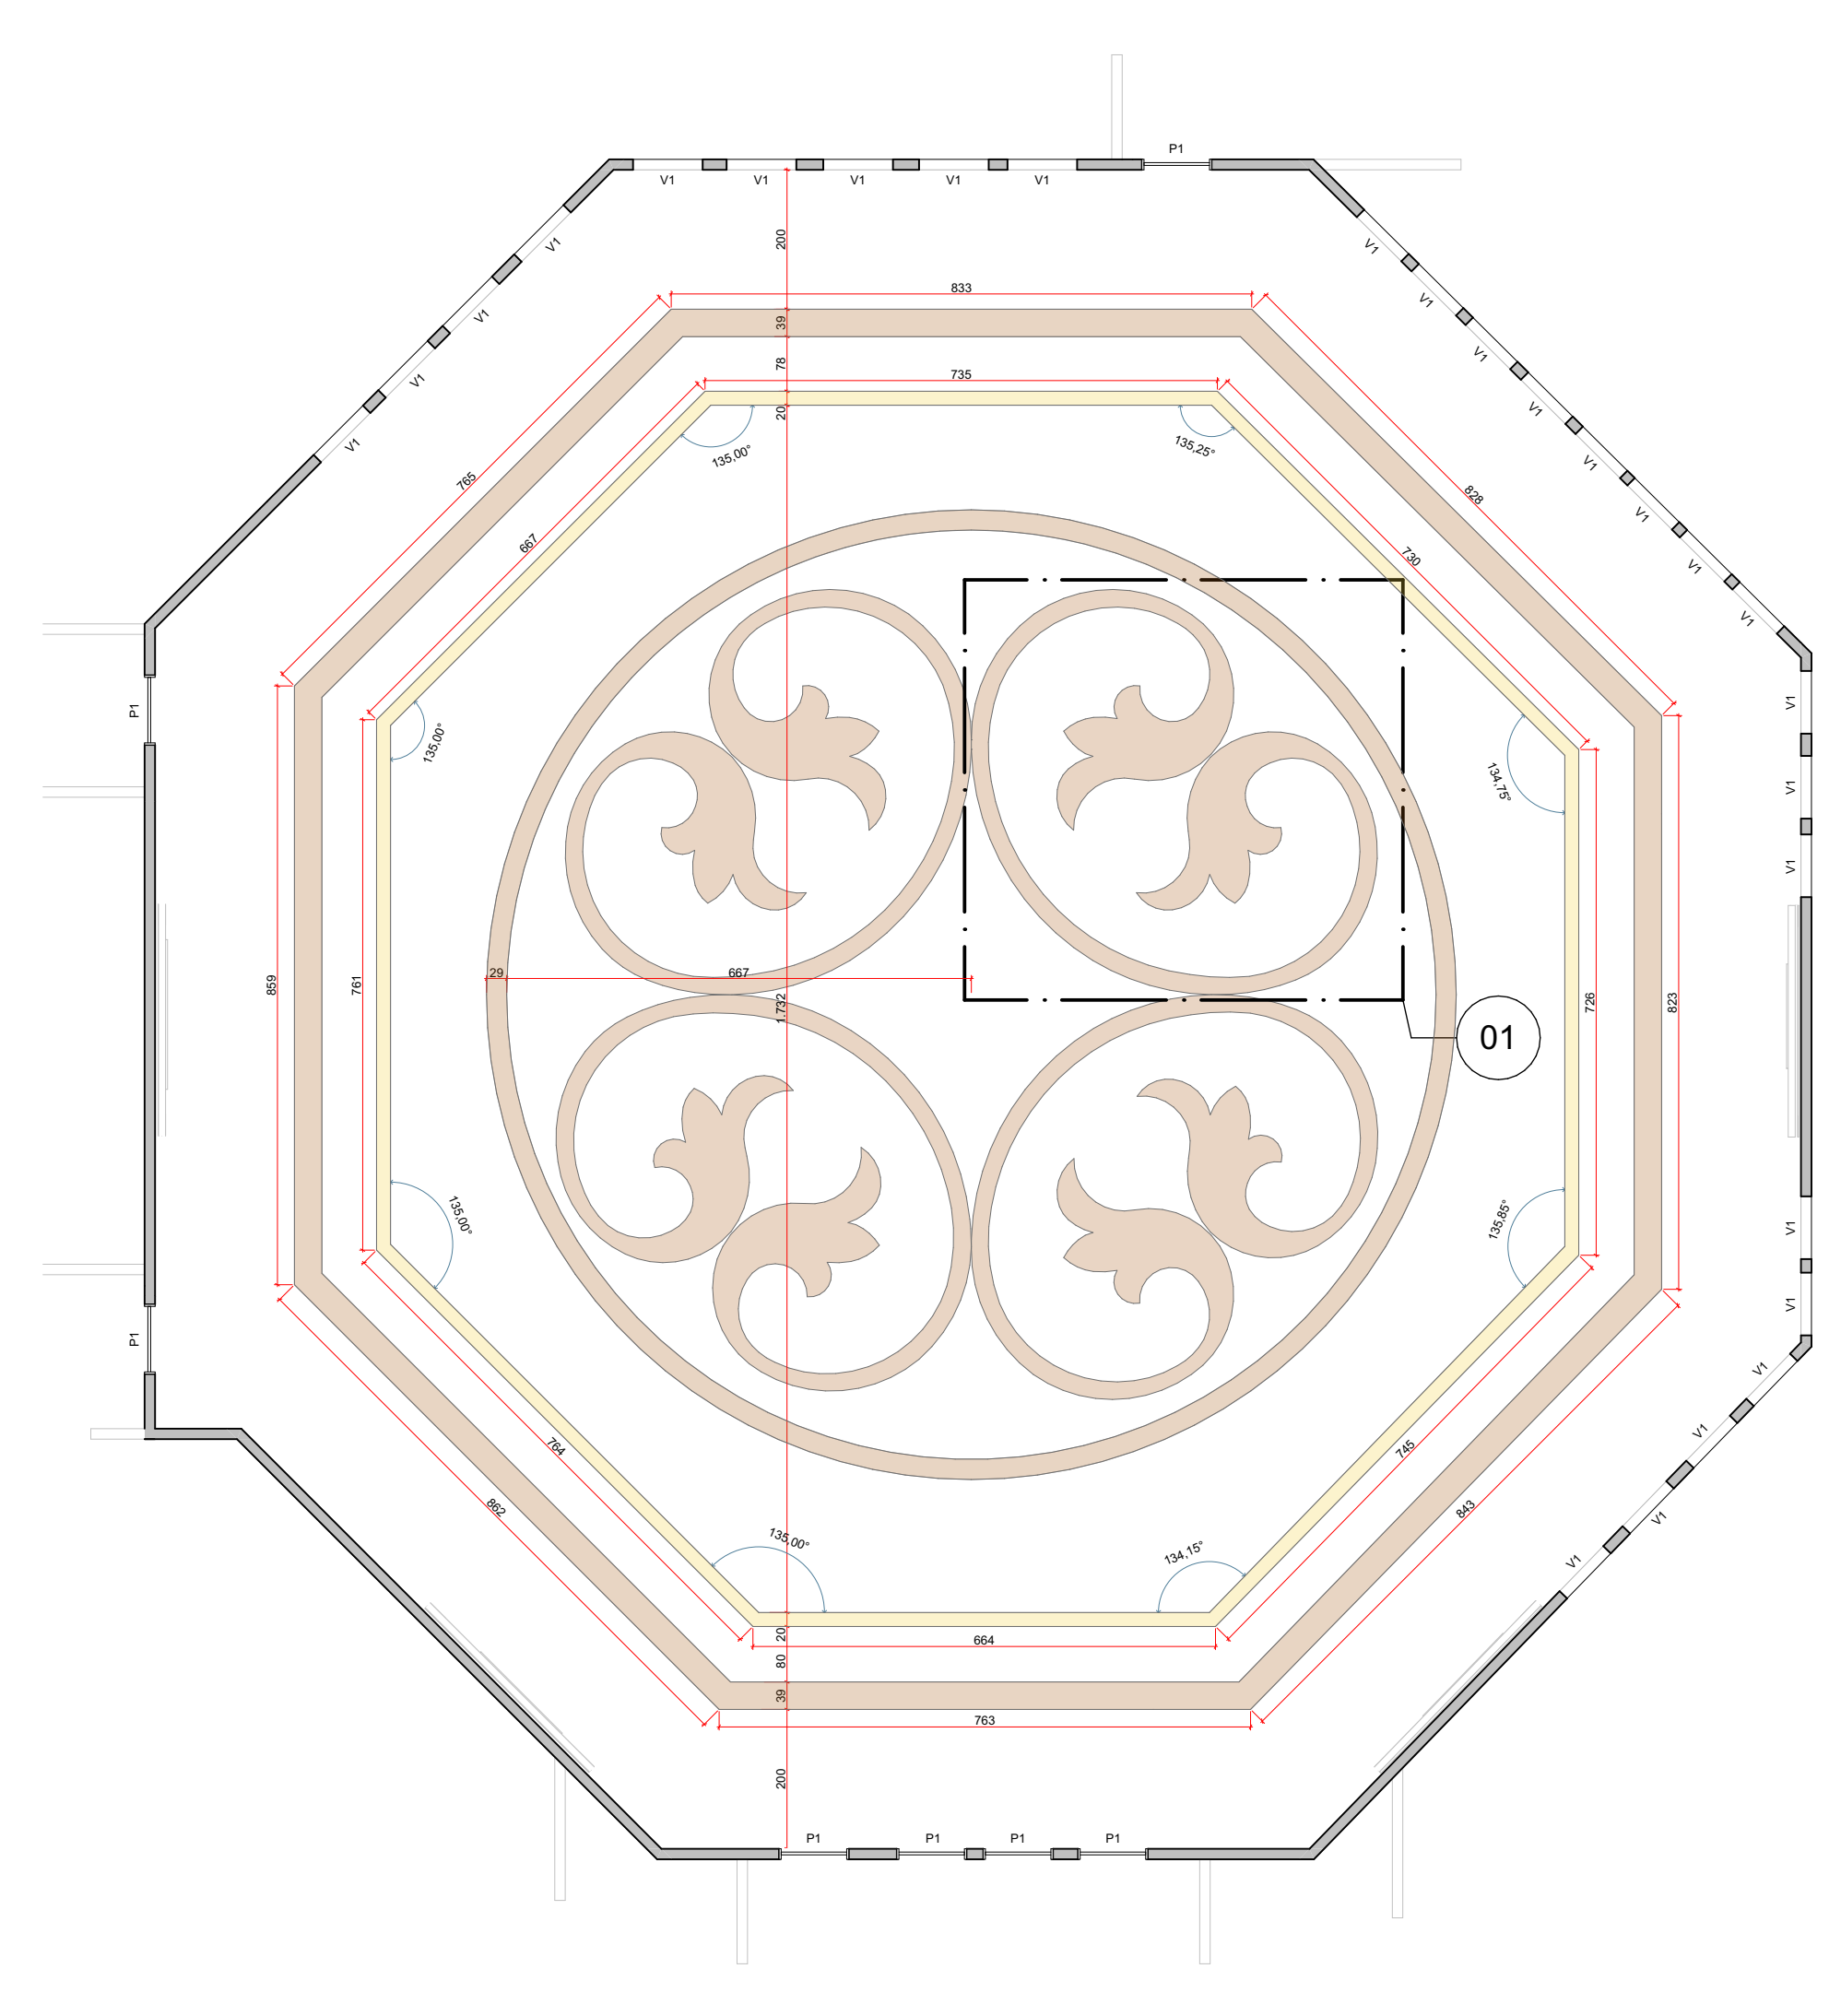


0. MEDIDAS DE PISOS  
1:100

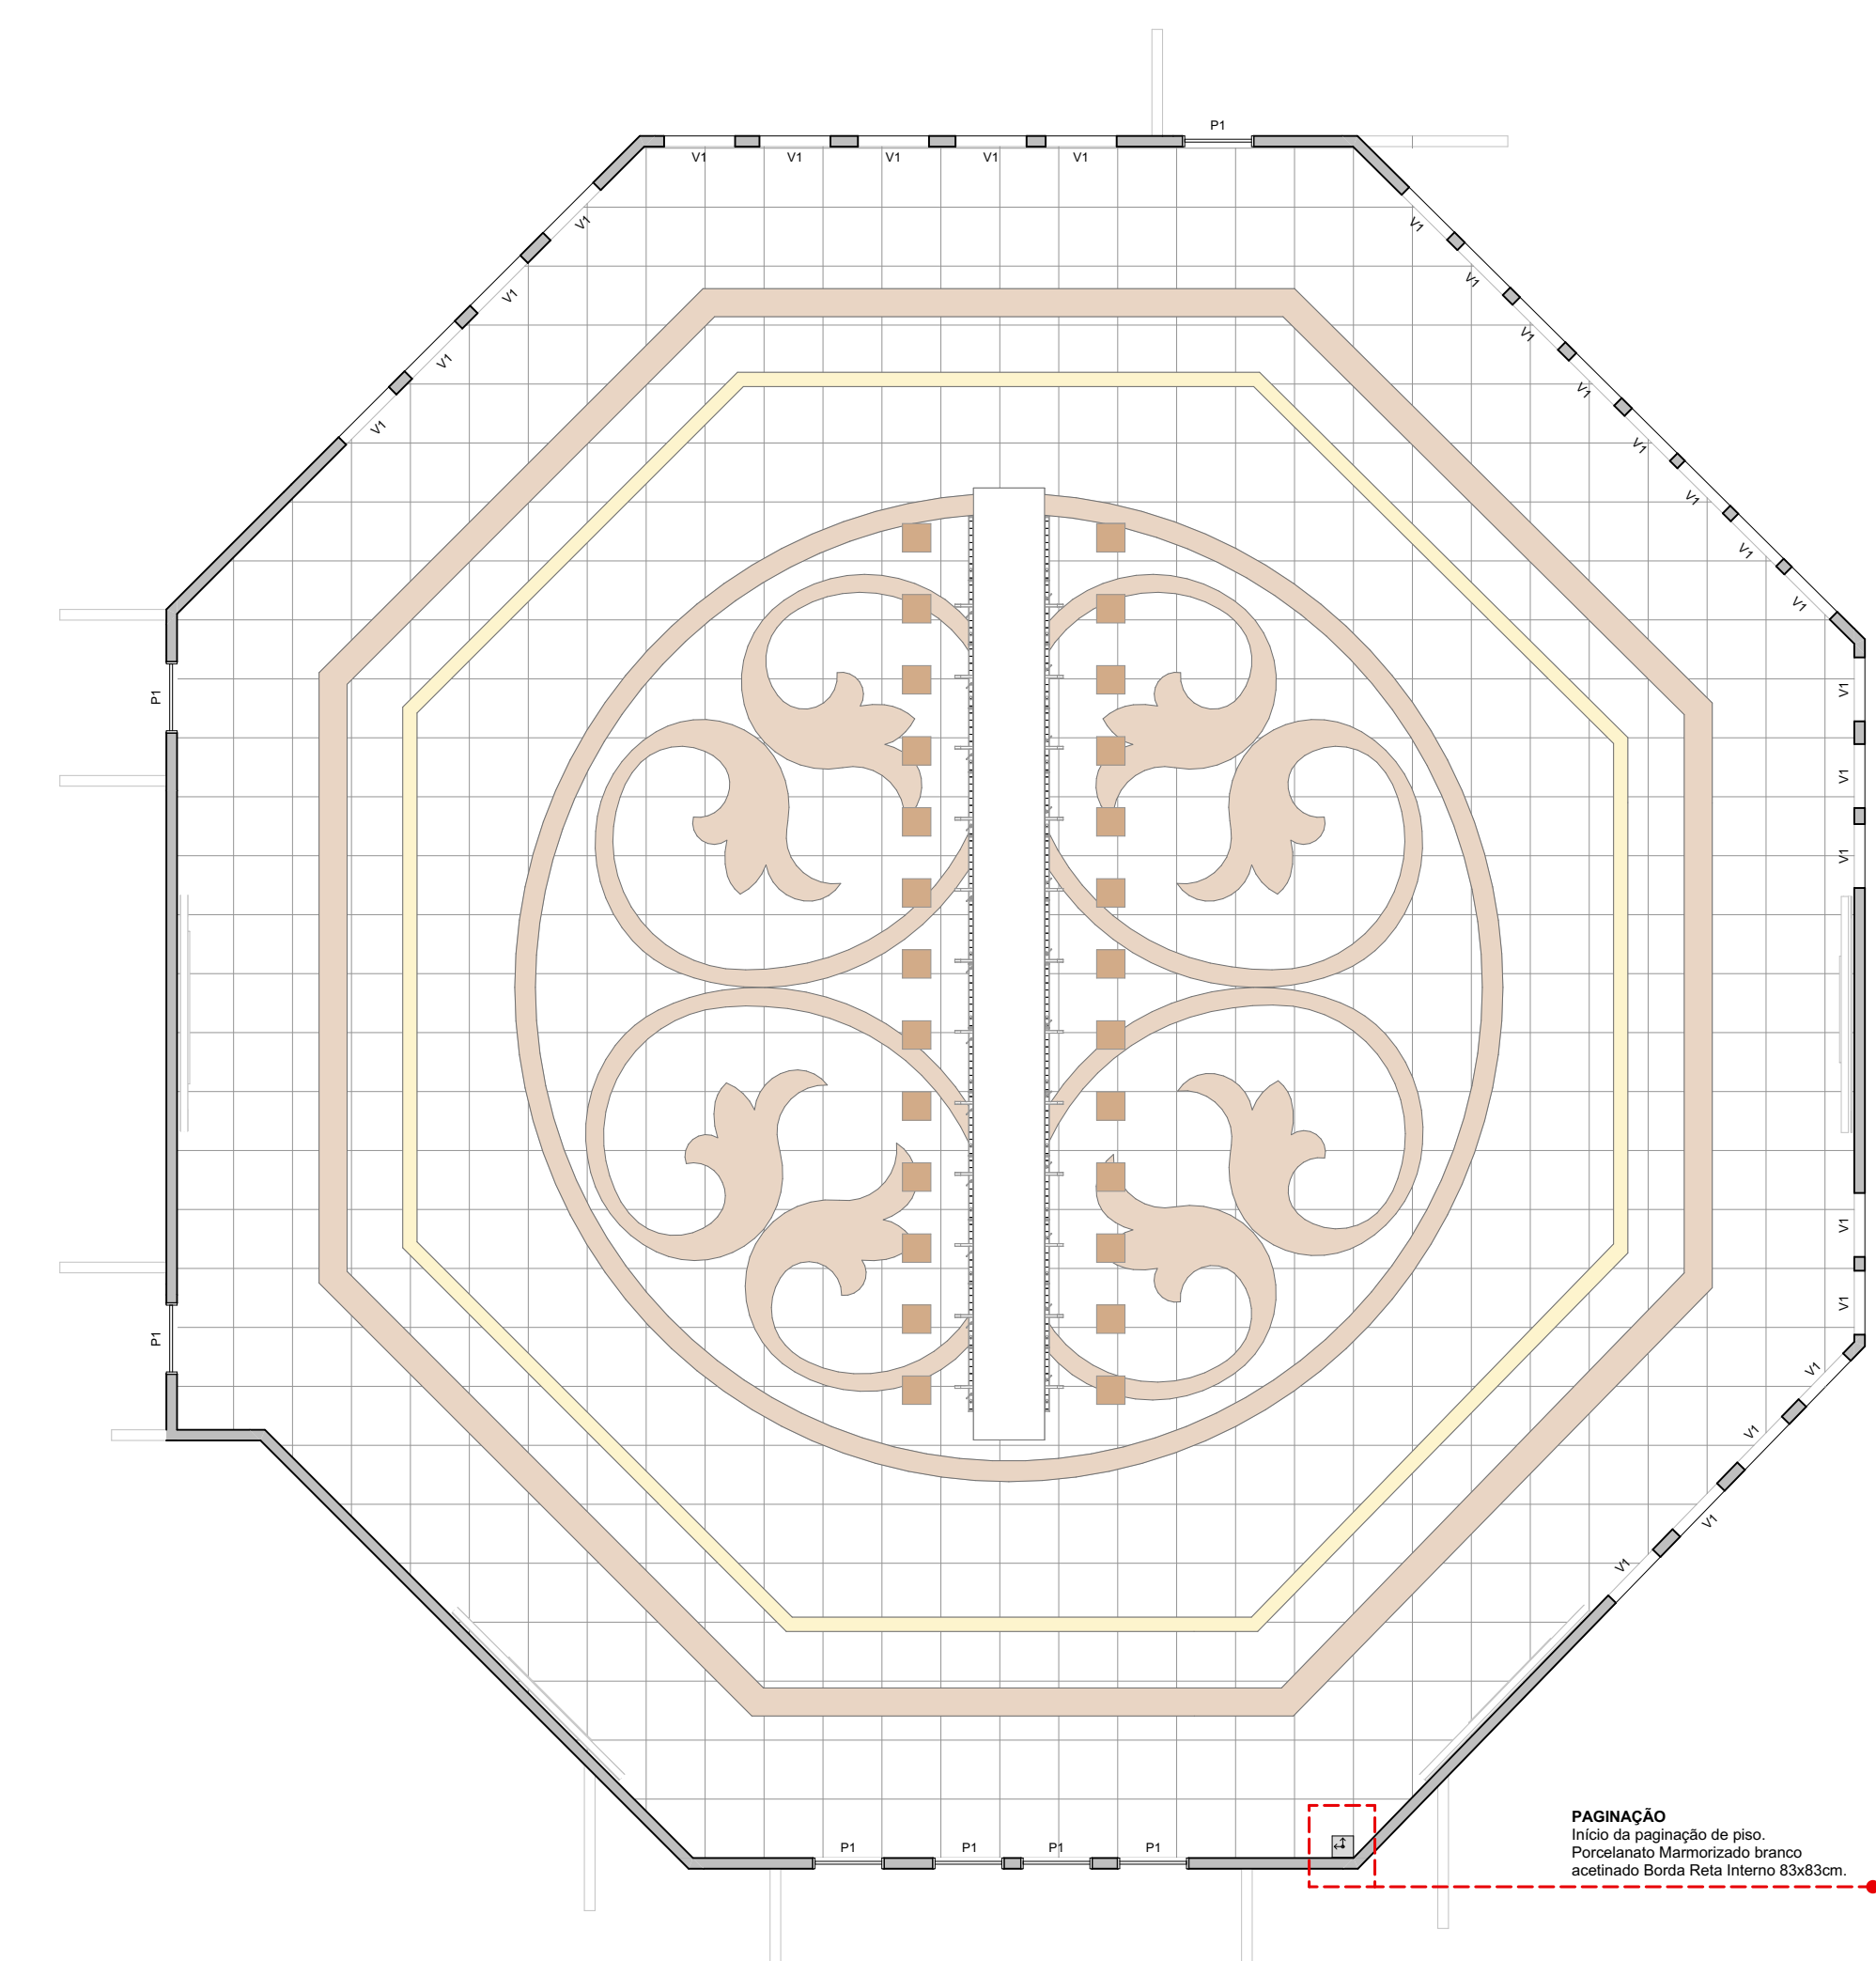

0. PAGINAÇÃO DE PISO  
1:100

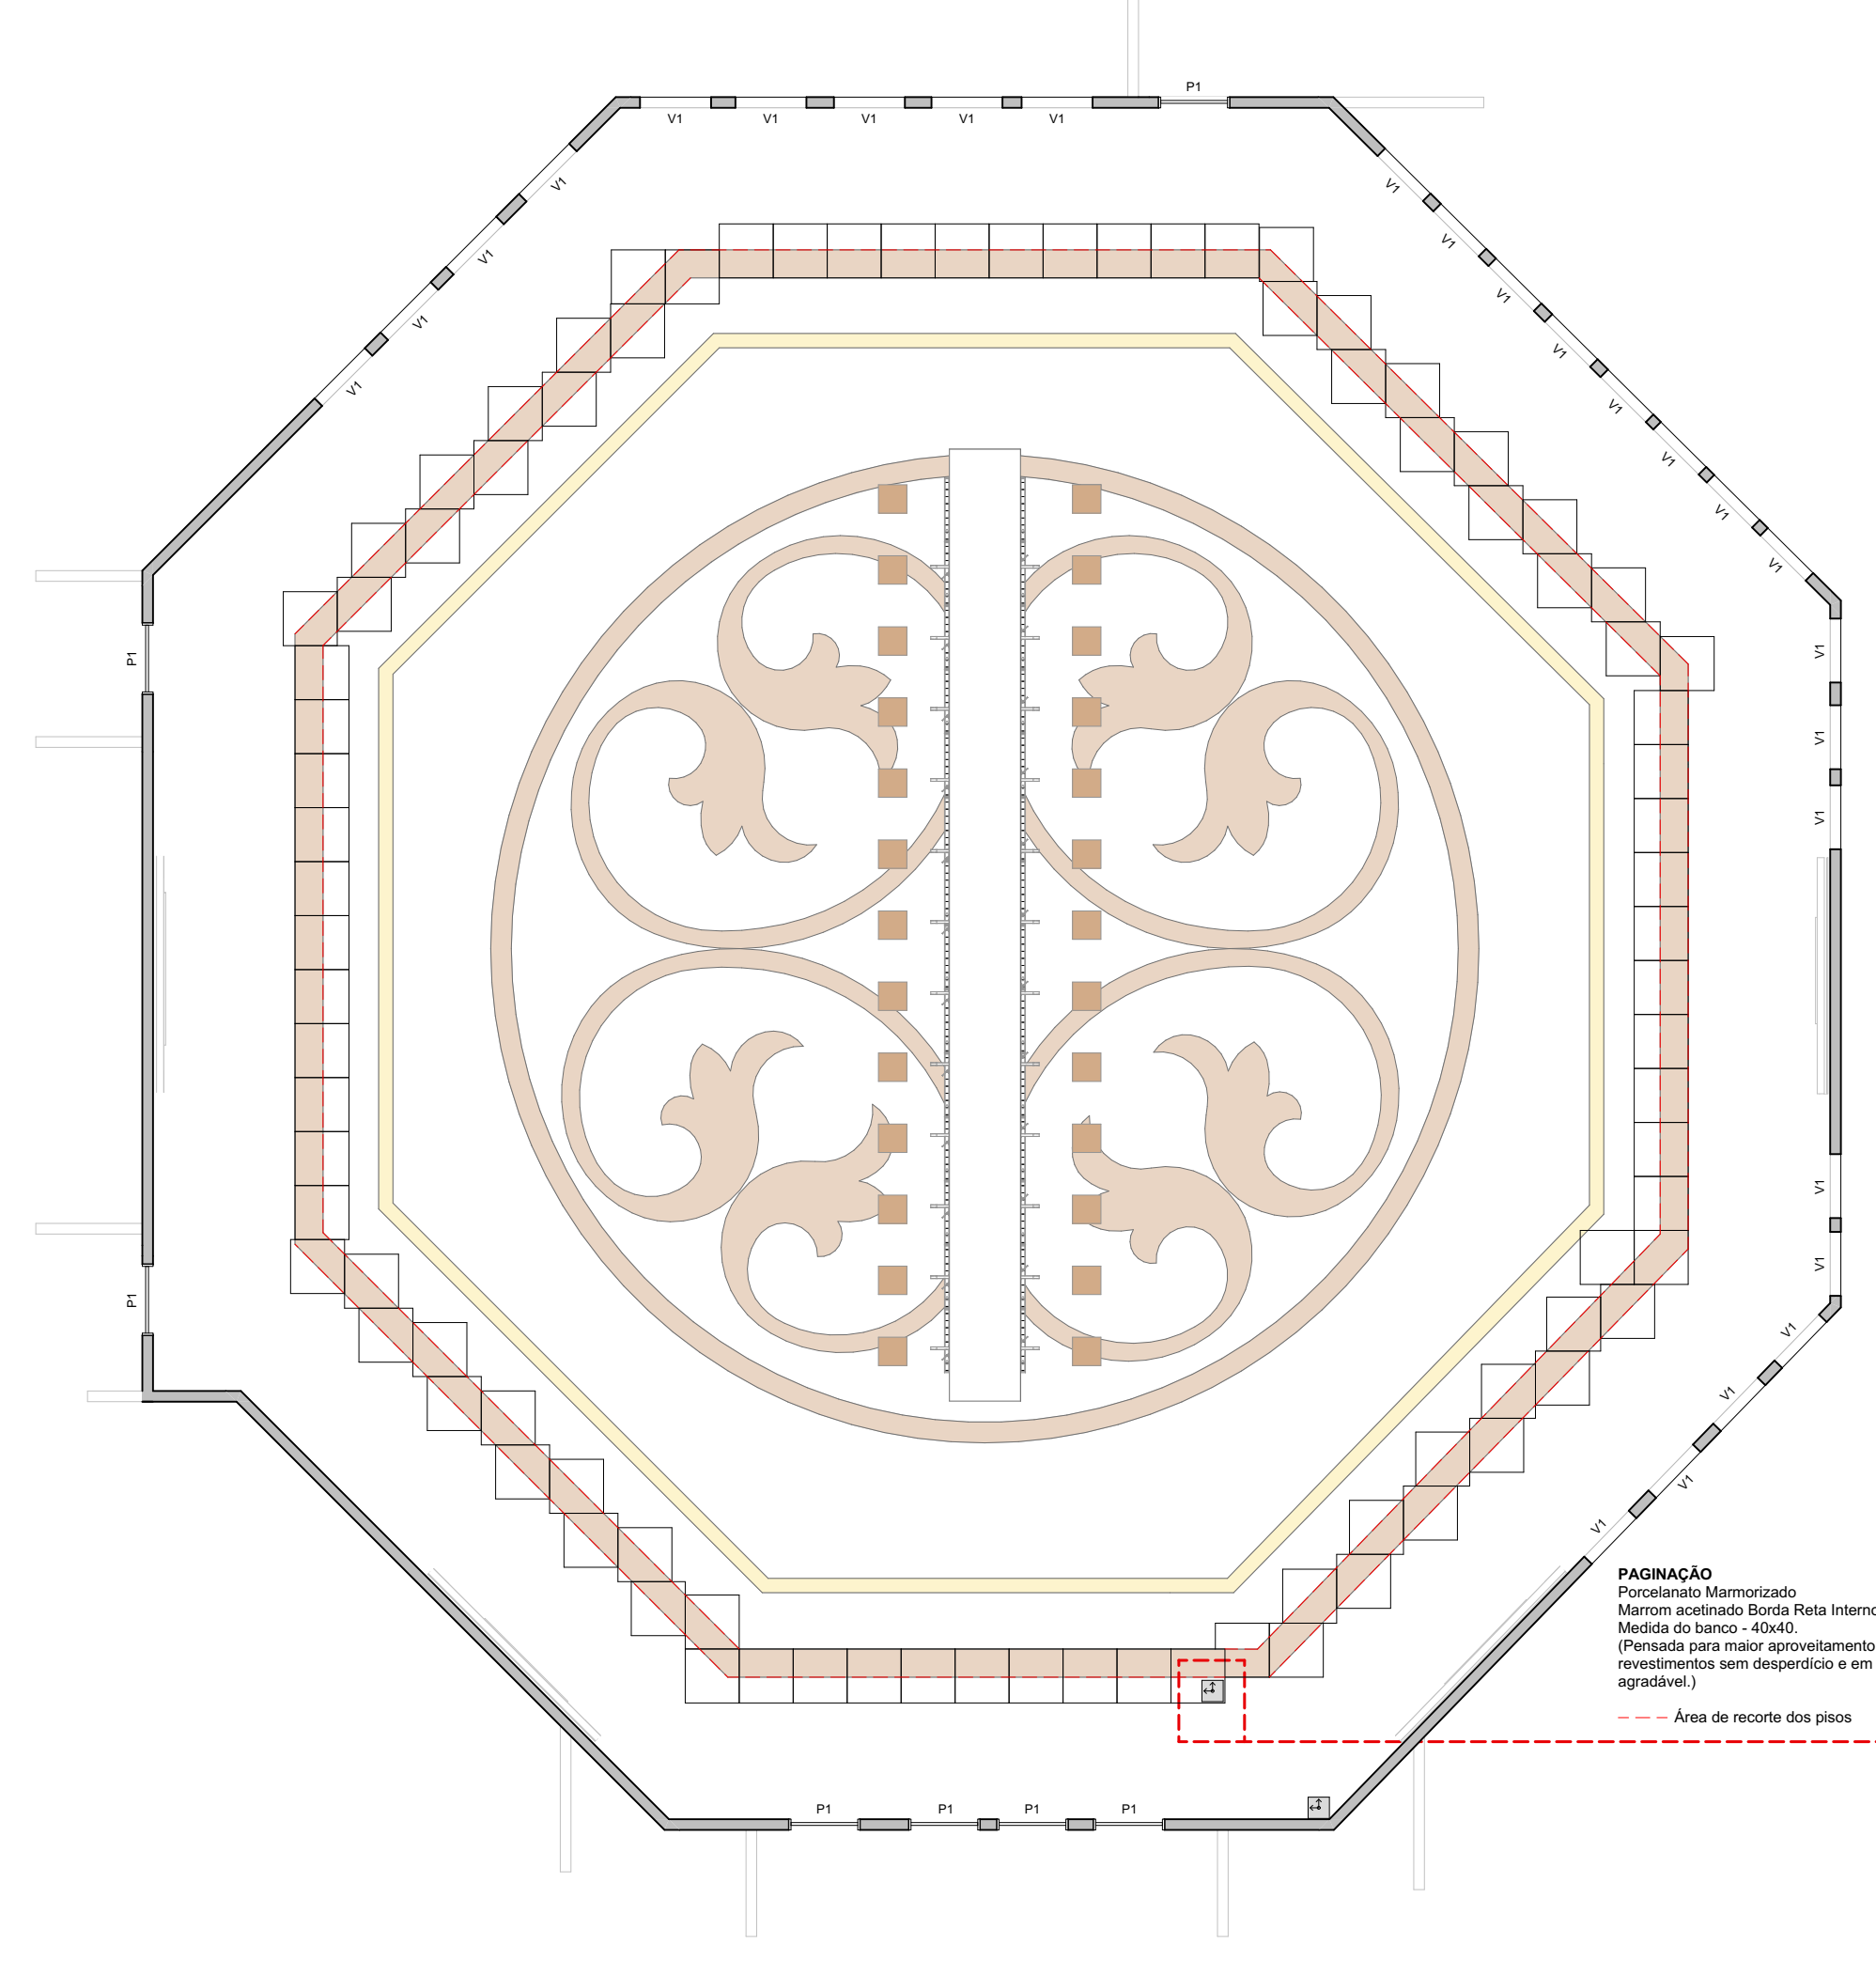

0. PAGINAÇÃO DE PISO  
1:100

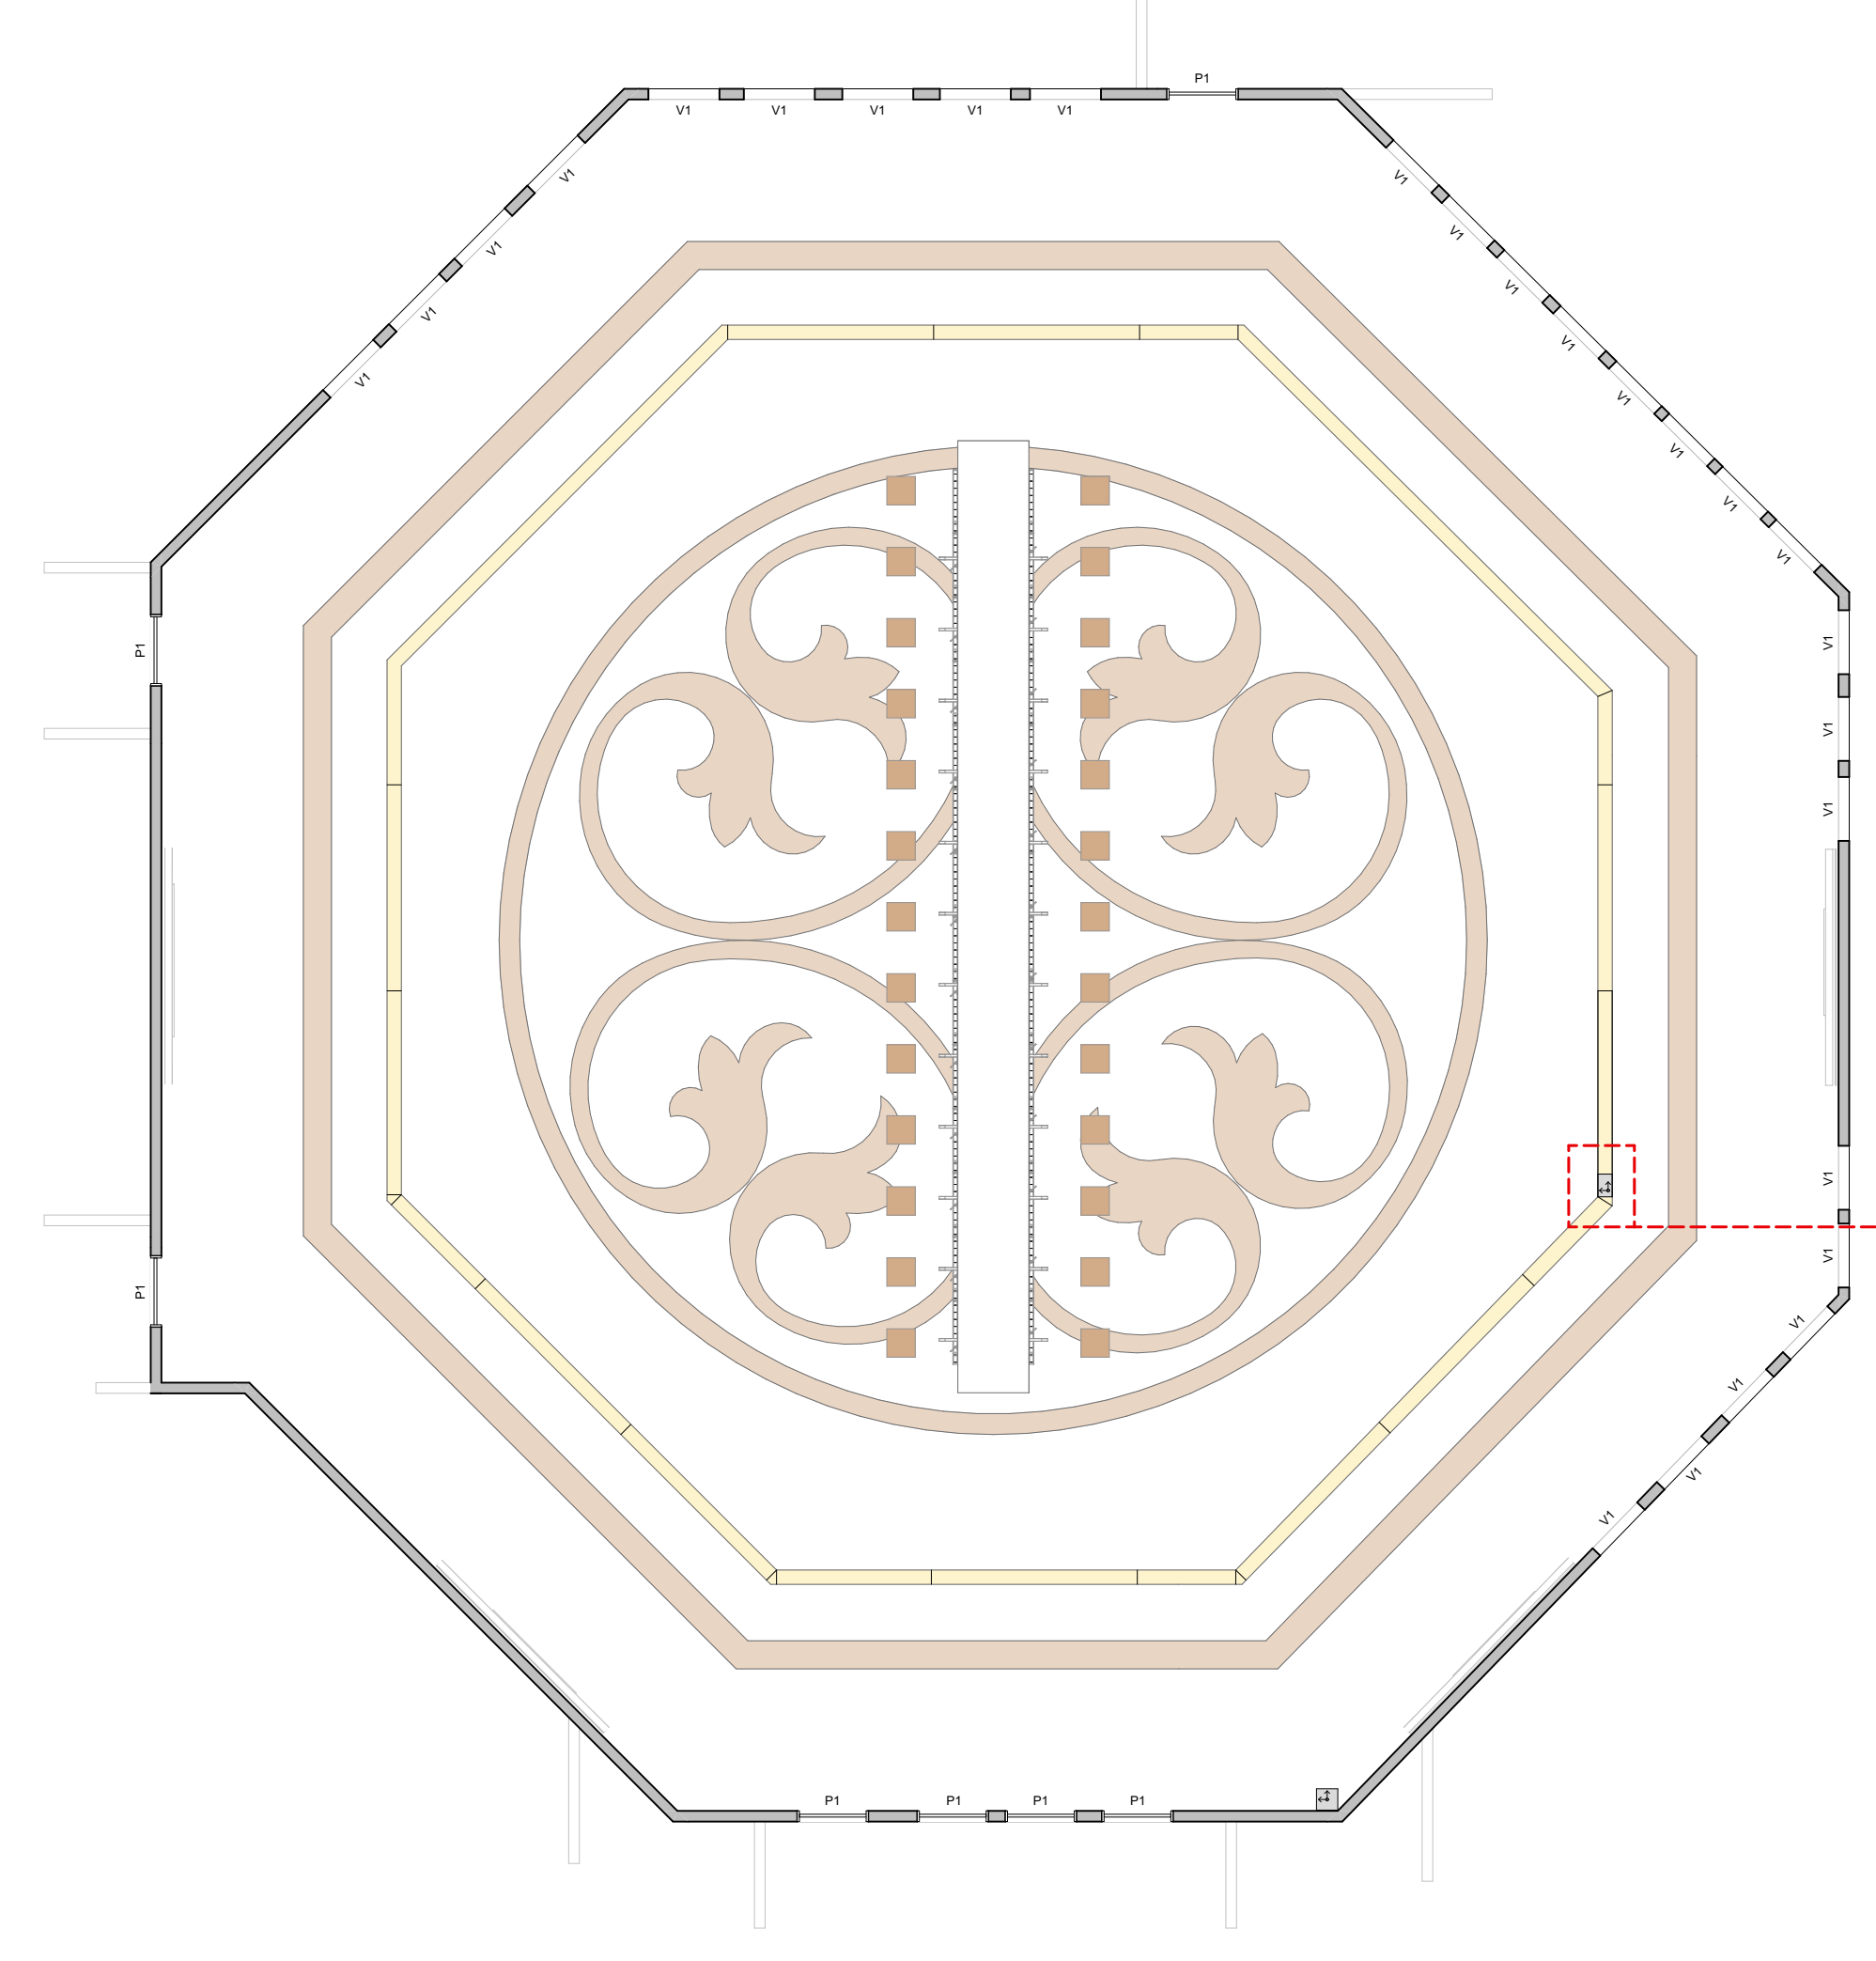

0. PAGINAÇÃO DE PISO  
1:100

**PAGINAÇÃO**  
Tela de paginação de revestimento: tamanho padrão de 2,30 x 1,22m.

**OBSERVAÇÃO**  
O dimensionamento padrão adotado interno de 2,30x1,22m possui um acréscimo de 10mm para melhor aproveitamento das peças.