




LILIUM

CENTRO DE RENOVAÇÃO E TRANSFORMAÇÃO


Problemática

- Carência do empoderamento feminino;
- Impactos da autoestima e do psicológico nas mulheres;
- Falta do empreendimento na região;

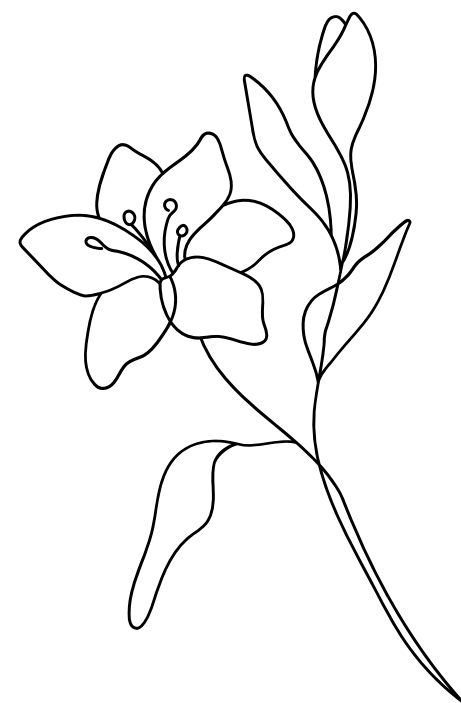


Justificativa

- Caráter multifatorial;
- Centralizar na região de Nazareno, atendendo Lavras, São João Del Rei, Tiradentes e Carrancas;
- Proporcionar às mulheres novas experiências;
- Projeto é inovador na região.

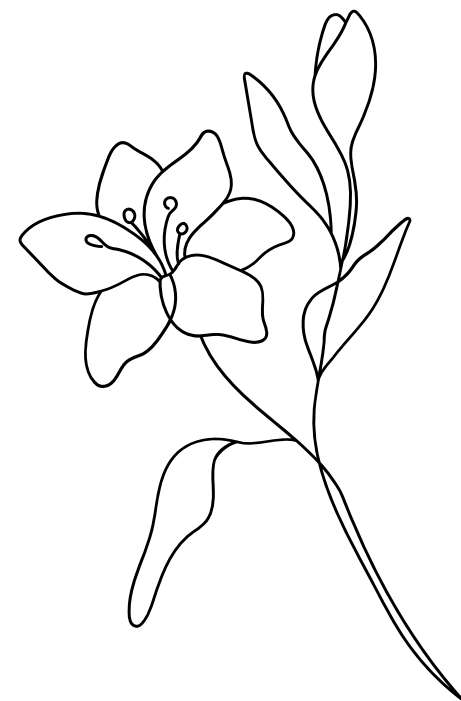


Objetivo

- Abraçar o maior número de mulheres;
- Atender toda a região com o projeto;
- Proporcionar às mulheres conforto, embelezamento e experiências capazes de promover avanço do autoconhecimento e autoestima, através de momentos leves e relaxantes;

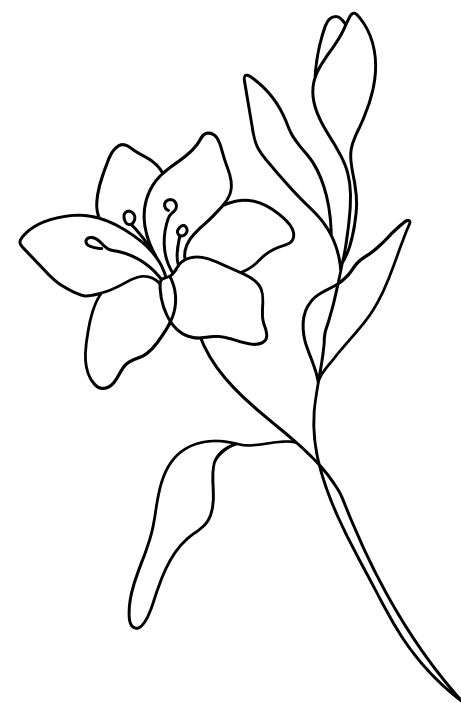


Análise de Diagnóstico

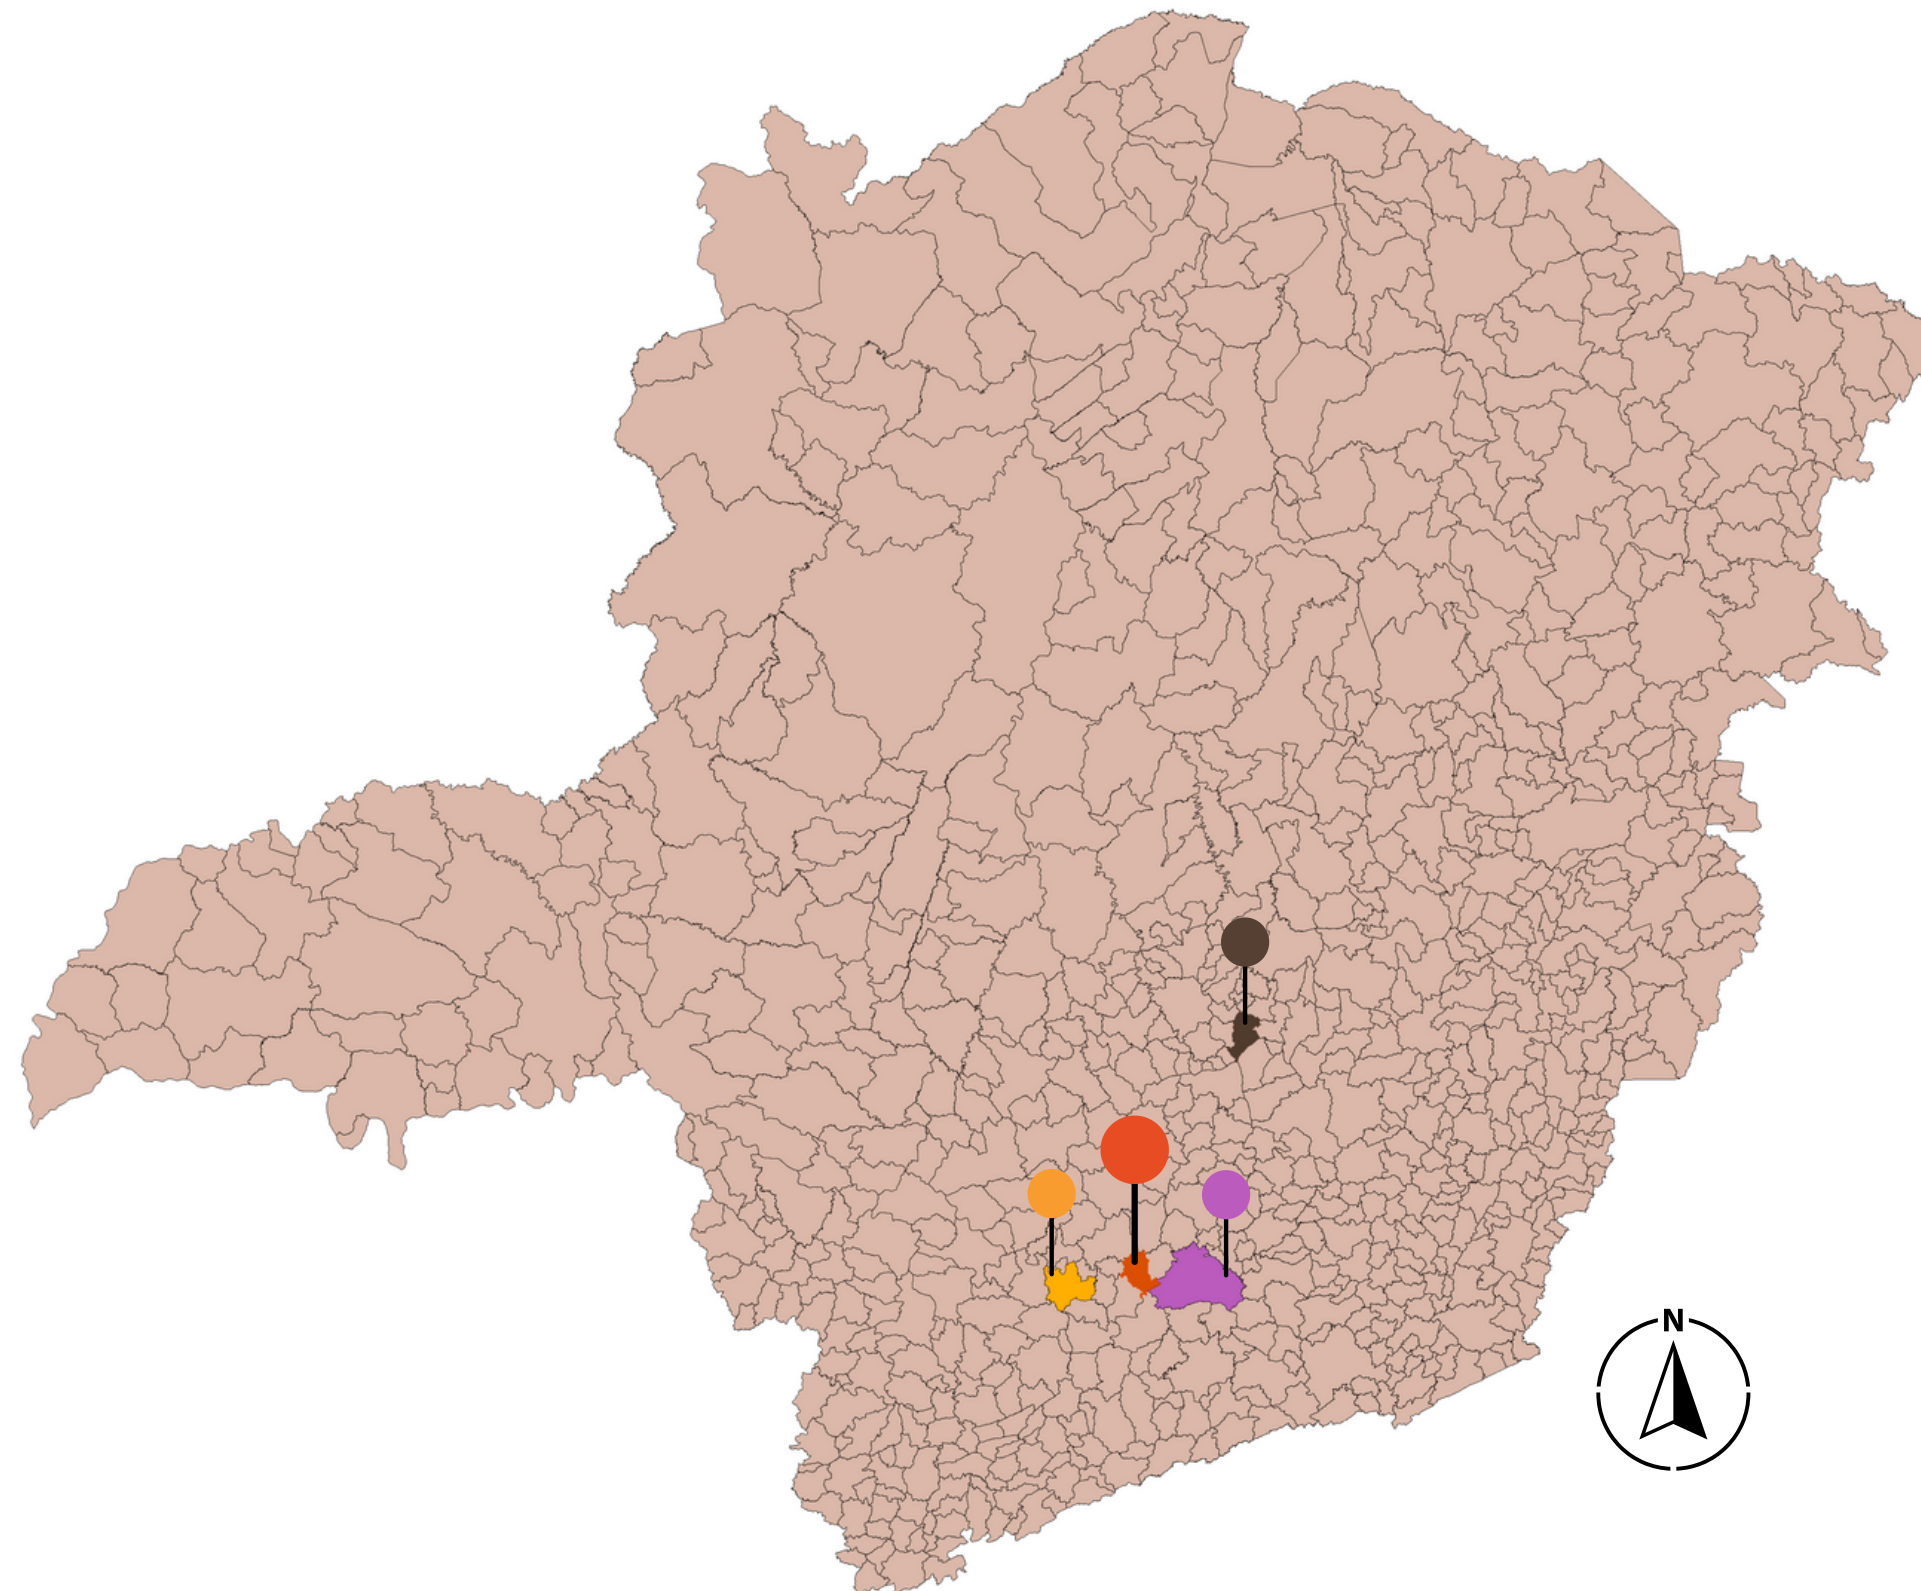


MAPA MINAS GERAIS


- Belo Horizonte
- Nazareno
- Lavras
- São João Del Rei

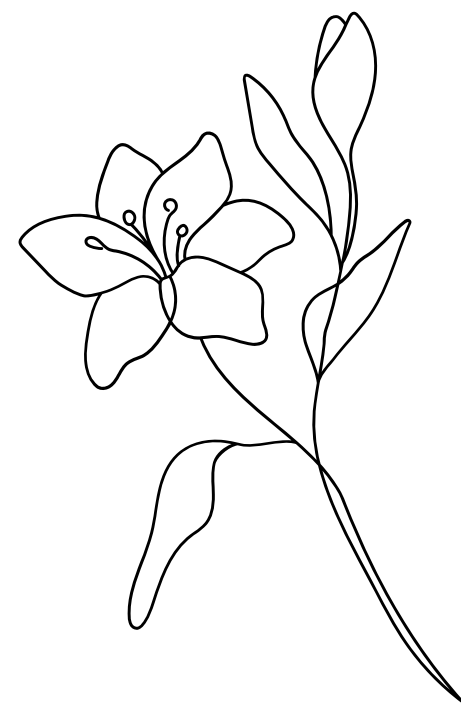


Localização

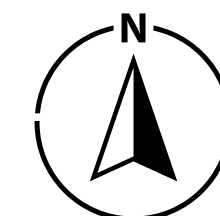

Igreja Matriz
Nossa Senhora de
Nazaré

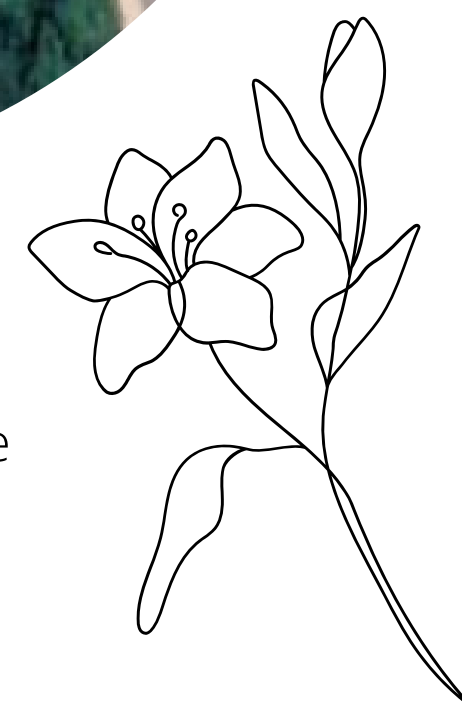

Terreno

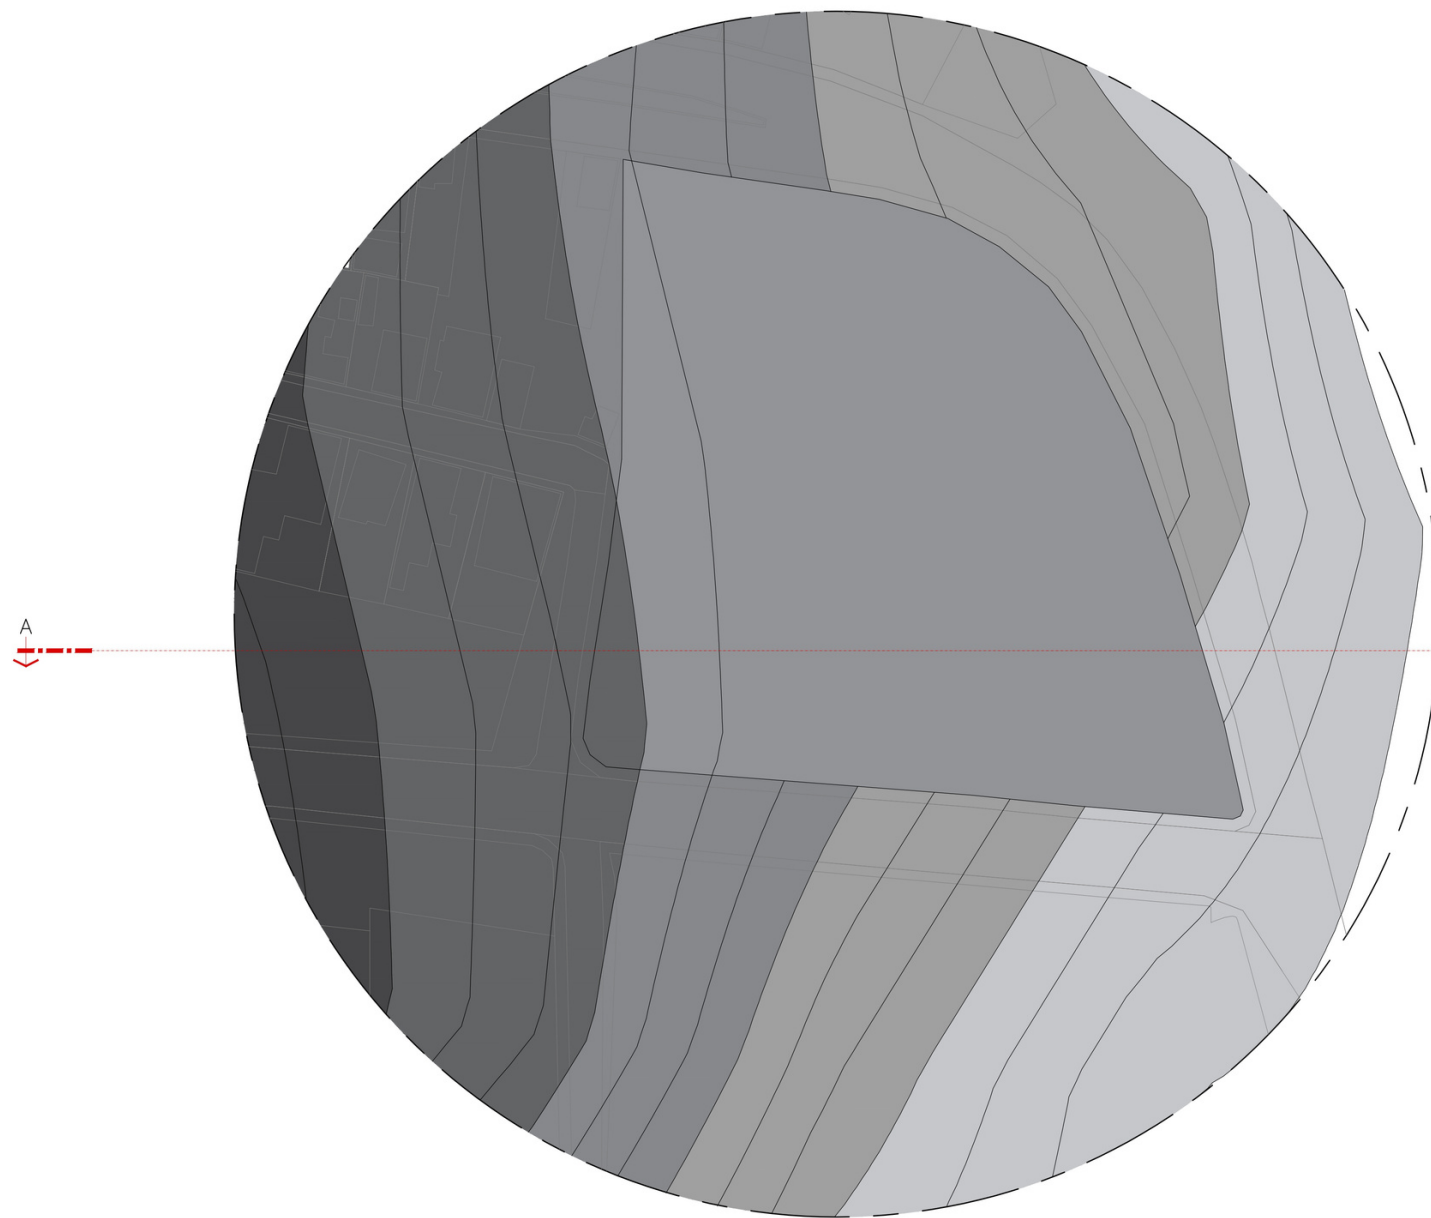

CURVAS DE NÍVEL
ANÁLISE DE DIAGNÓSTICO
ESCALA GRÁFICA



0 50 100 150 200 250

QUADRO DE EQUIPAMENTOS URBANOS	
●	948
●	945
●	942
●	939
○	936



CORTE AA
ESCALA GRÁFICA

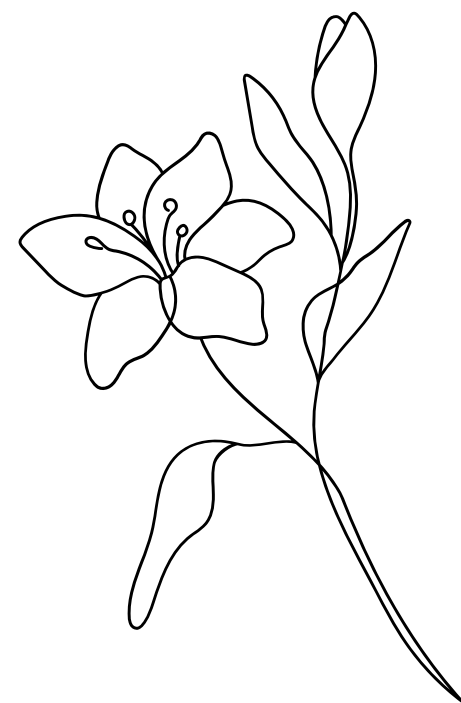


Imagem do terreno



Cheios e vazios




CHEIOS E VAZIOS	
●	CHEIOS
○	VAZIOS
●	TERRENO


CHEIOS E VAZIOS
ANÁLISE DE DIAGNÓSTICO
ESCALA GRÁFICA



0 50 100 150 200 250

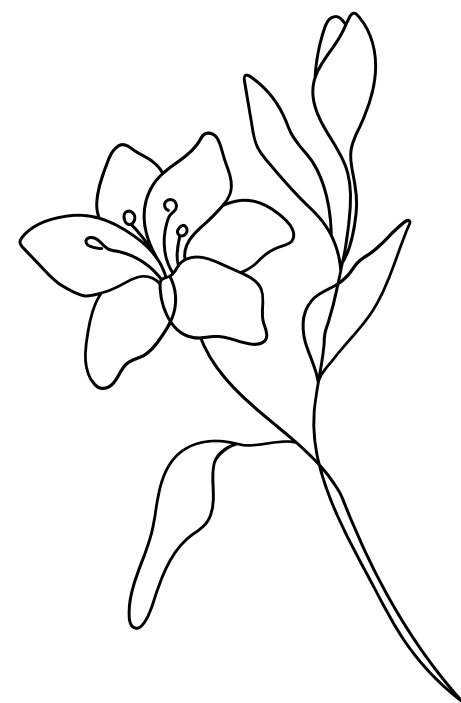

Gabaritos

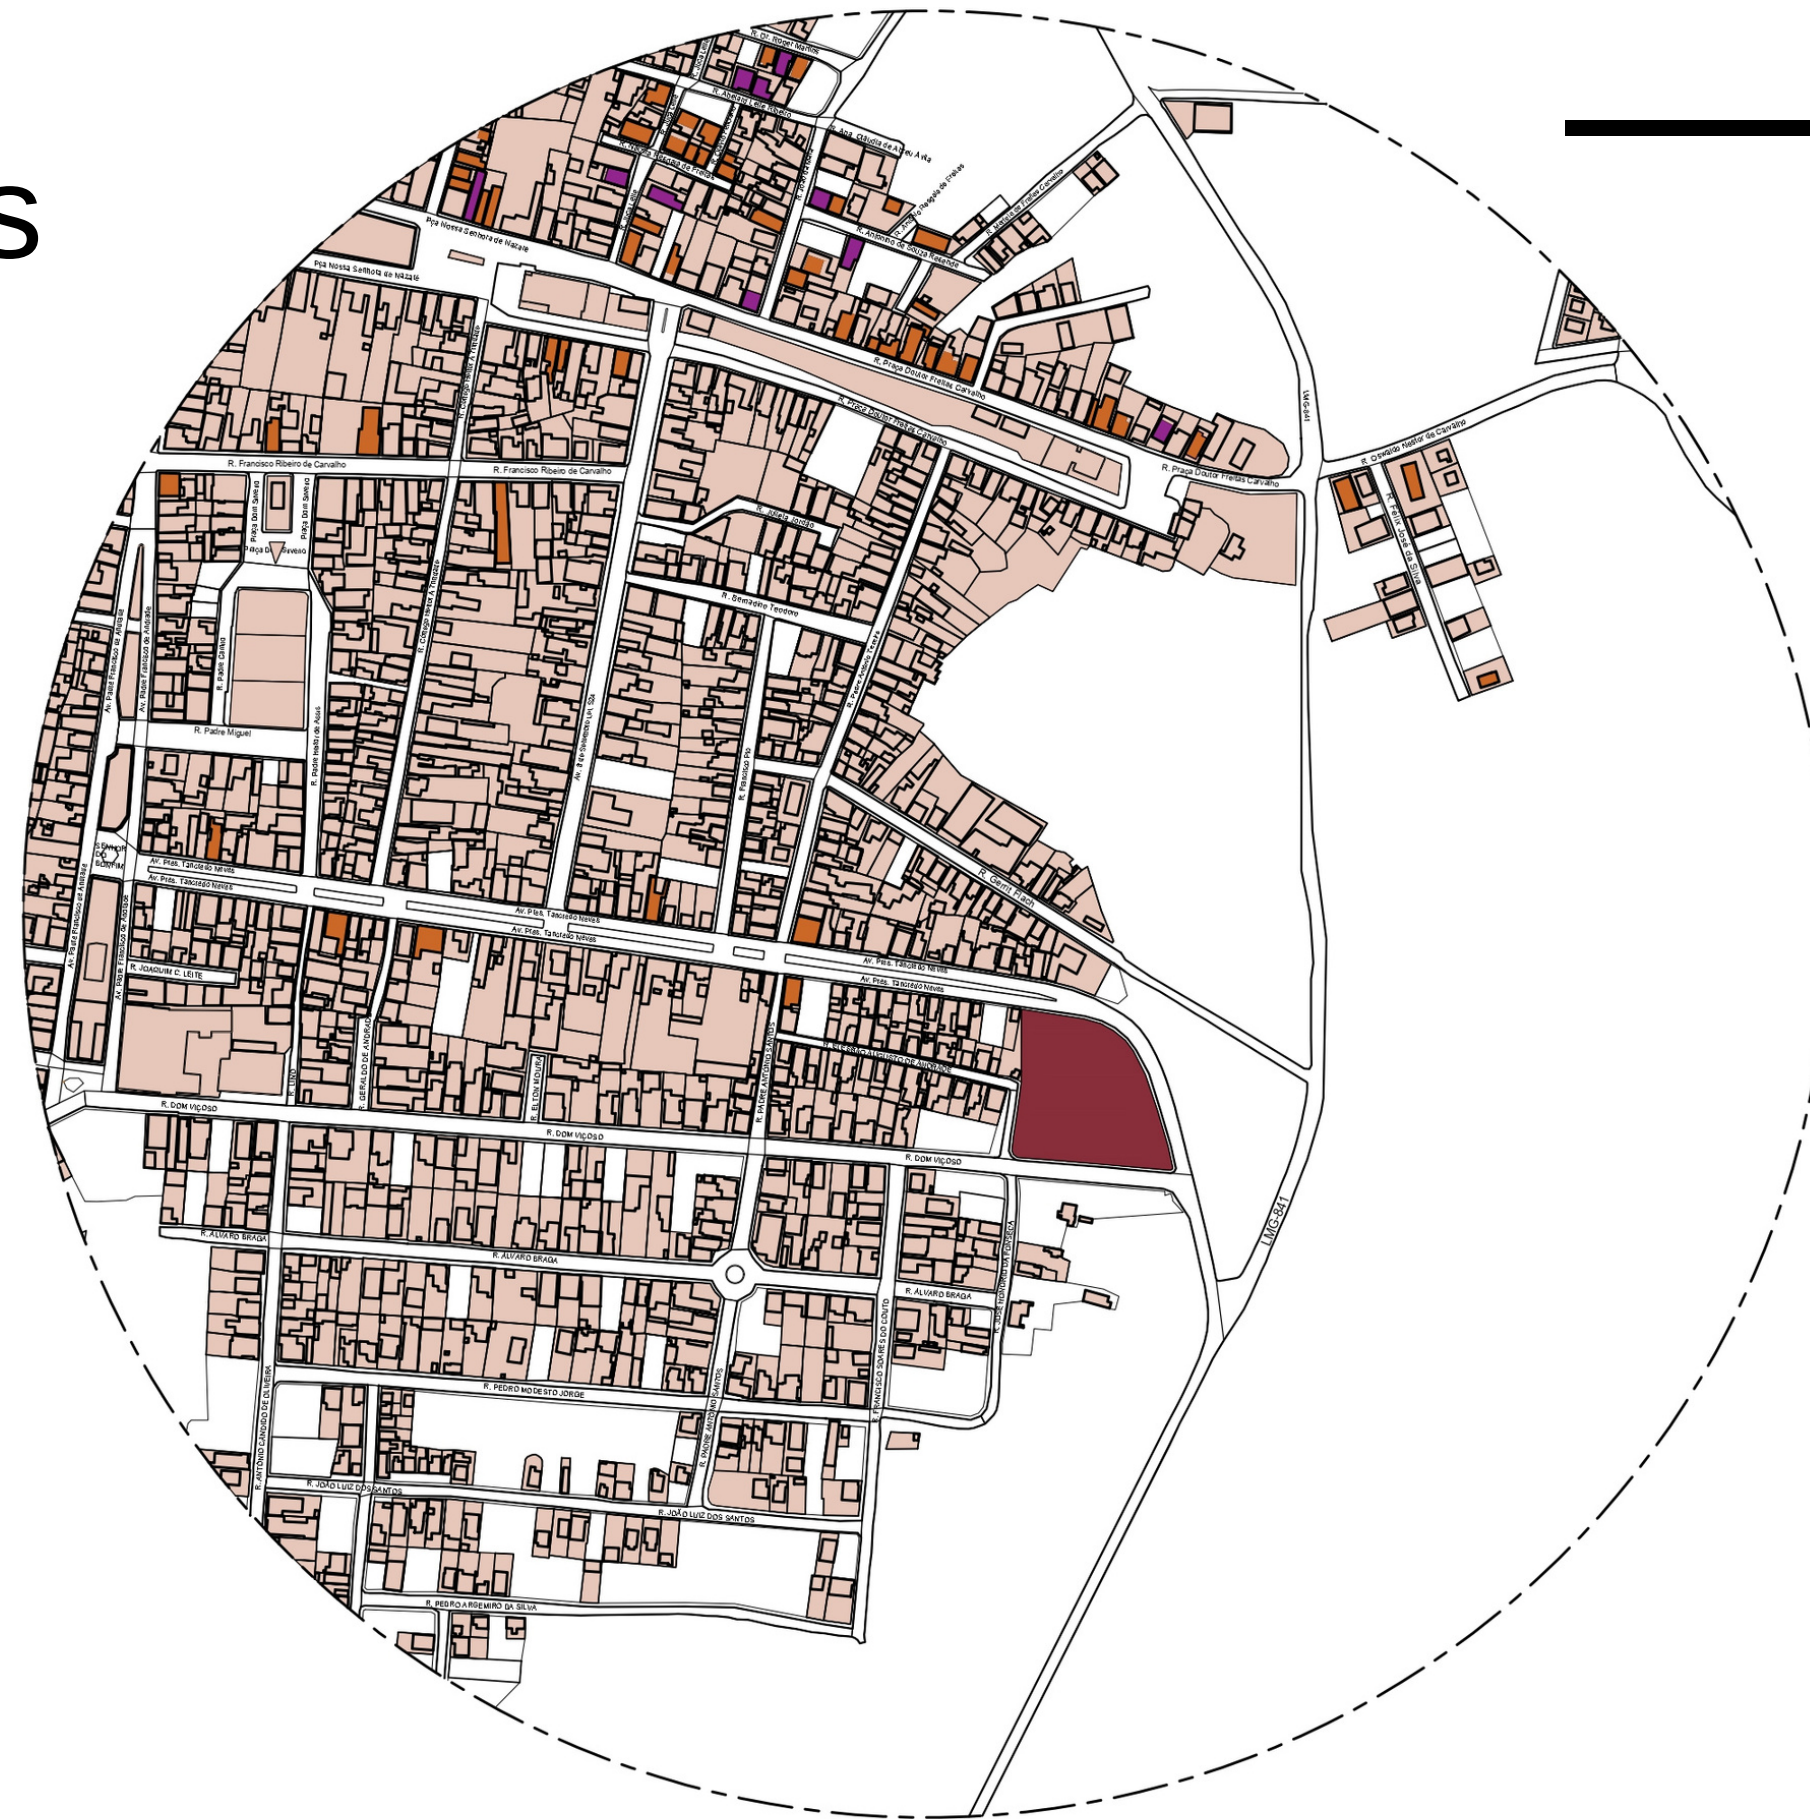


GABARITO	
	1 PAVIMENTO
	2 PAVIMENTOS
	3 PAVIMENTOS
	TERRENO


GABARITOS
ANÁLISE DE DIAGNÓSTICO
ESCALA GRÁFICA




0 50 100 150 200 250

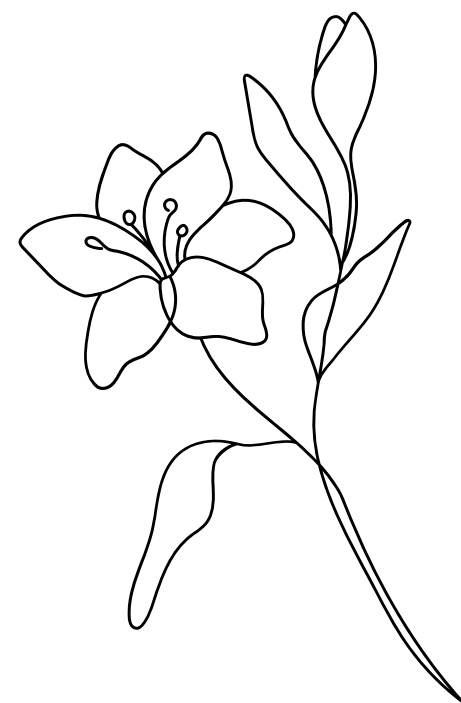


Equipamentos urbanos e arborização

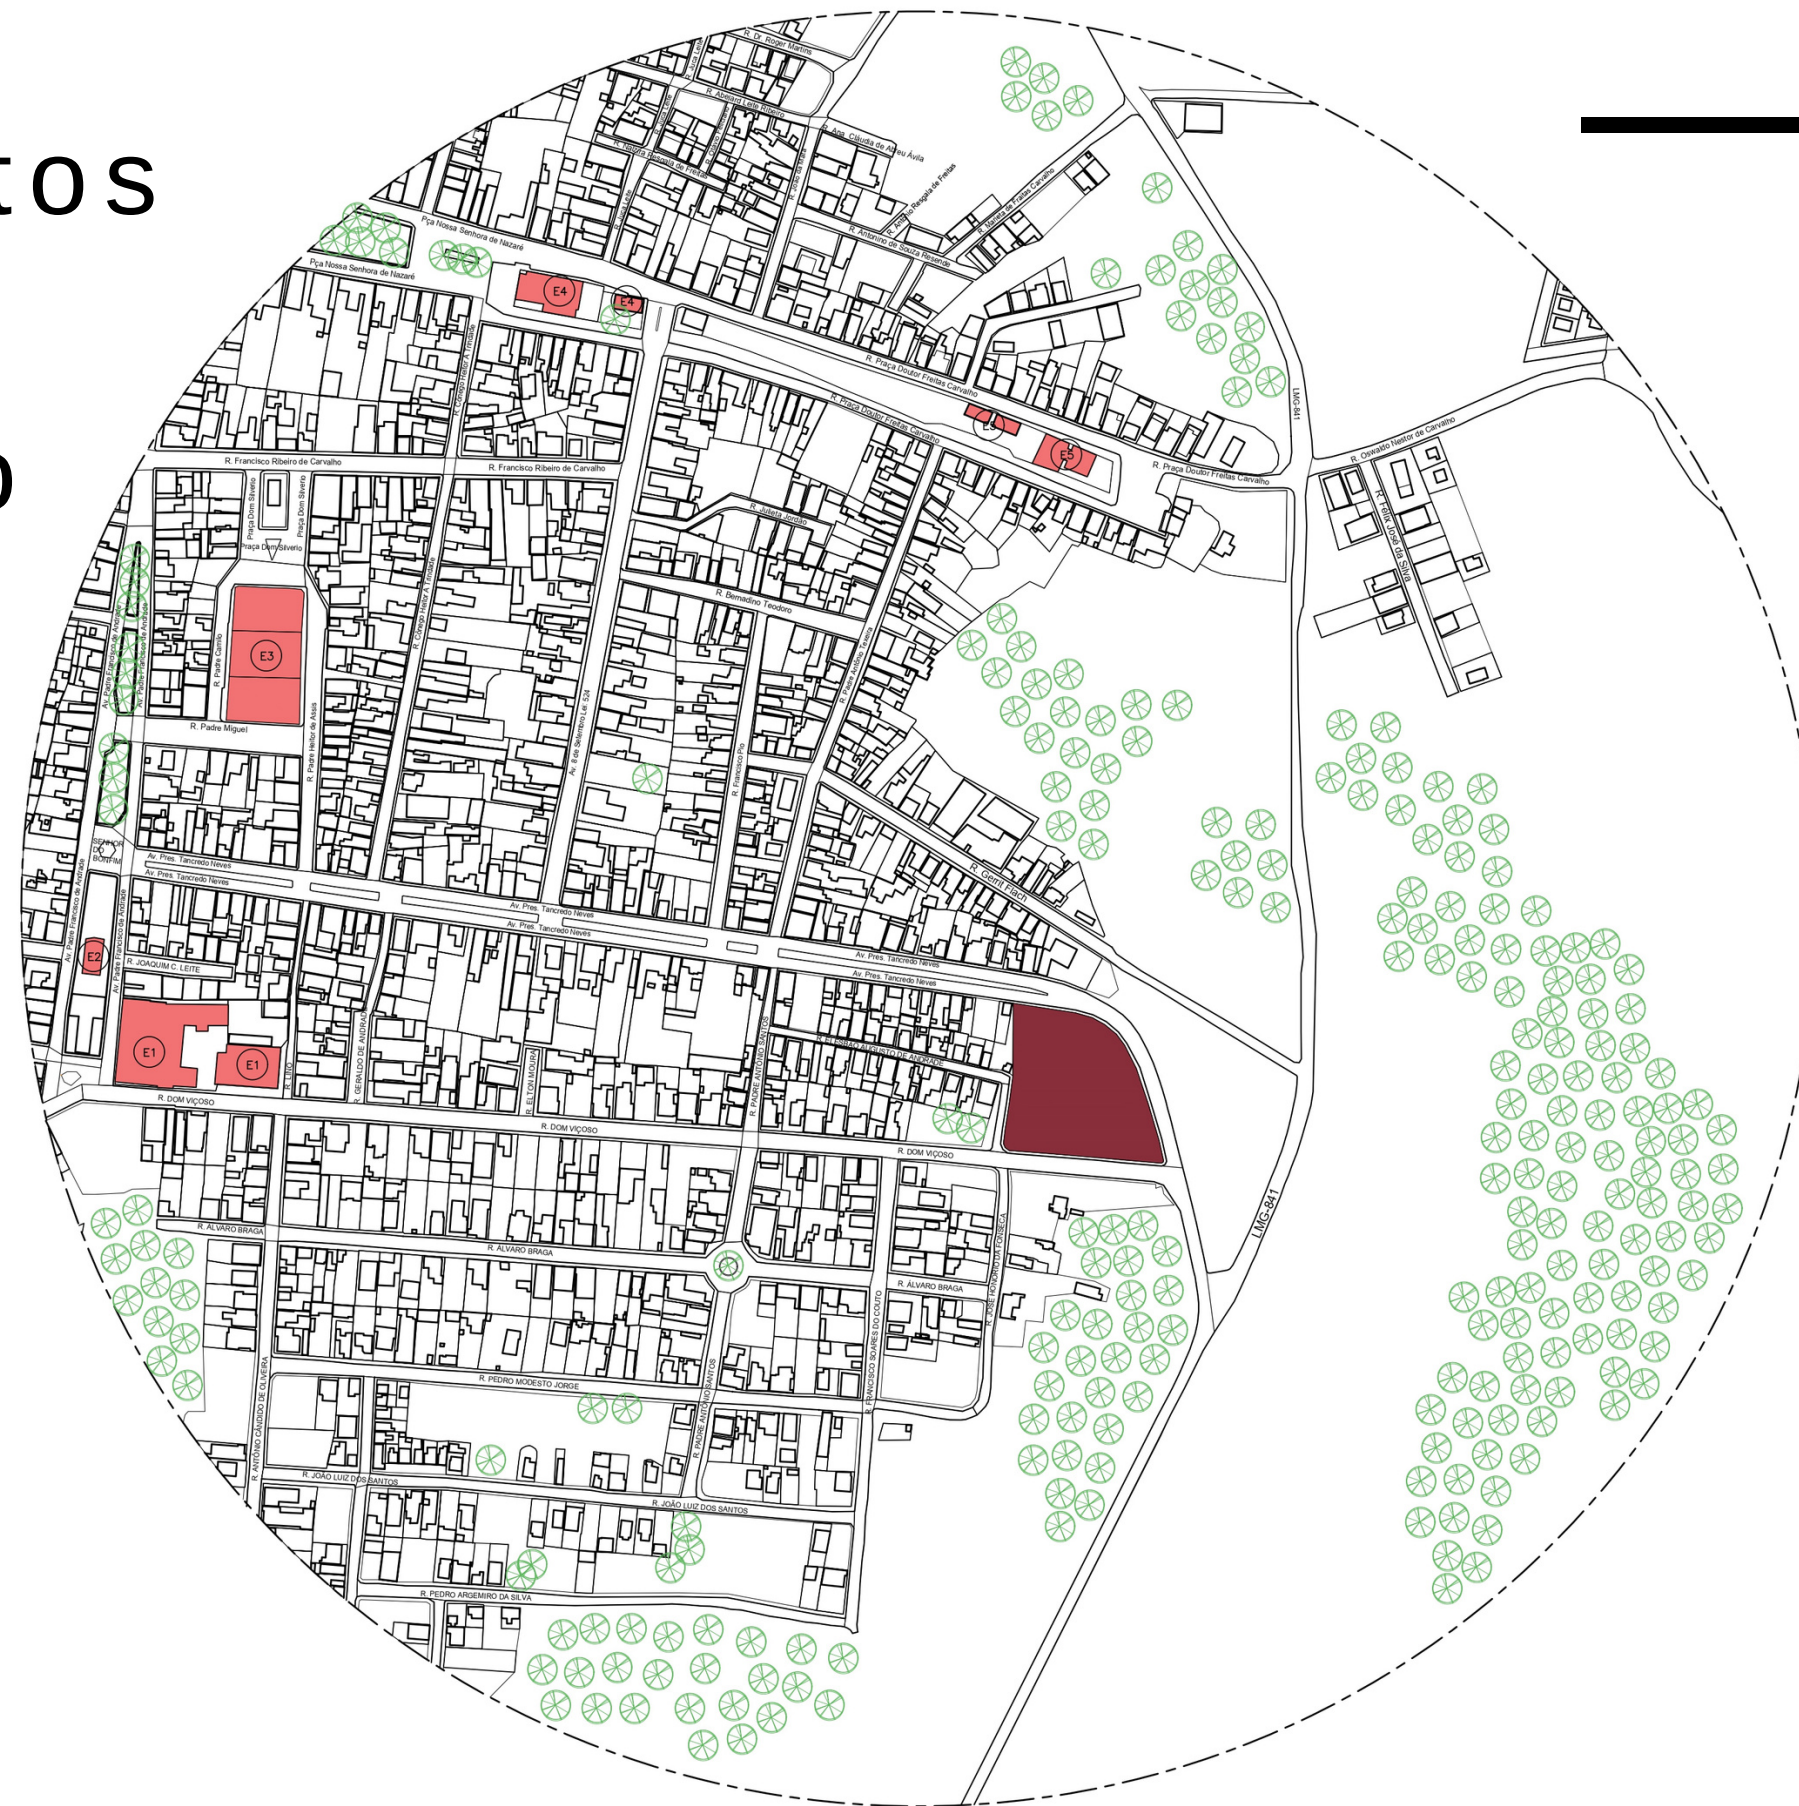


QUADRO DE EQUIPAMENTOS URBANOS	
E1	ESCOLA MUNICIPAL
E2	IGREJA
E3	CEMITÉRIO PAROQUIAL
E4	IGREJA MATRIZ
E5	MARIA DE BARRO
(Red circle)	TERRENO
(Red square)	EQP. URBANOS
(Green circle with cross)	ÁRVORE

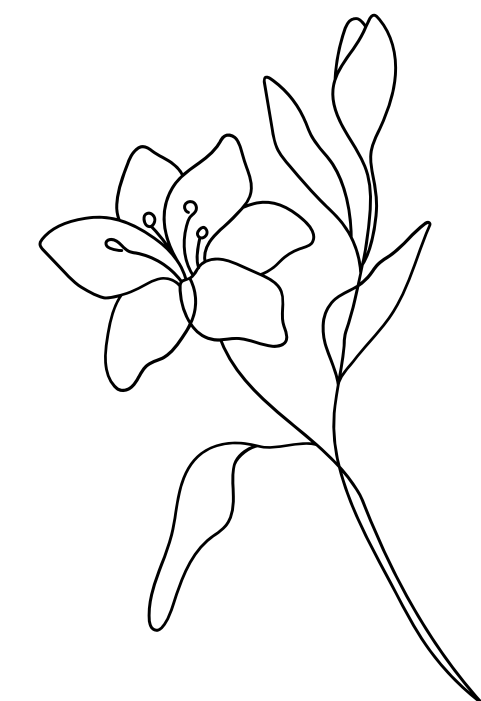

Uso e ocupação

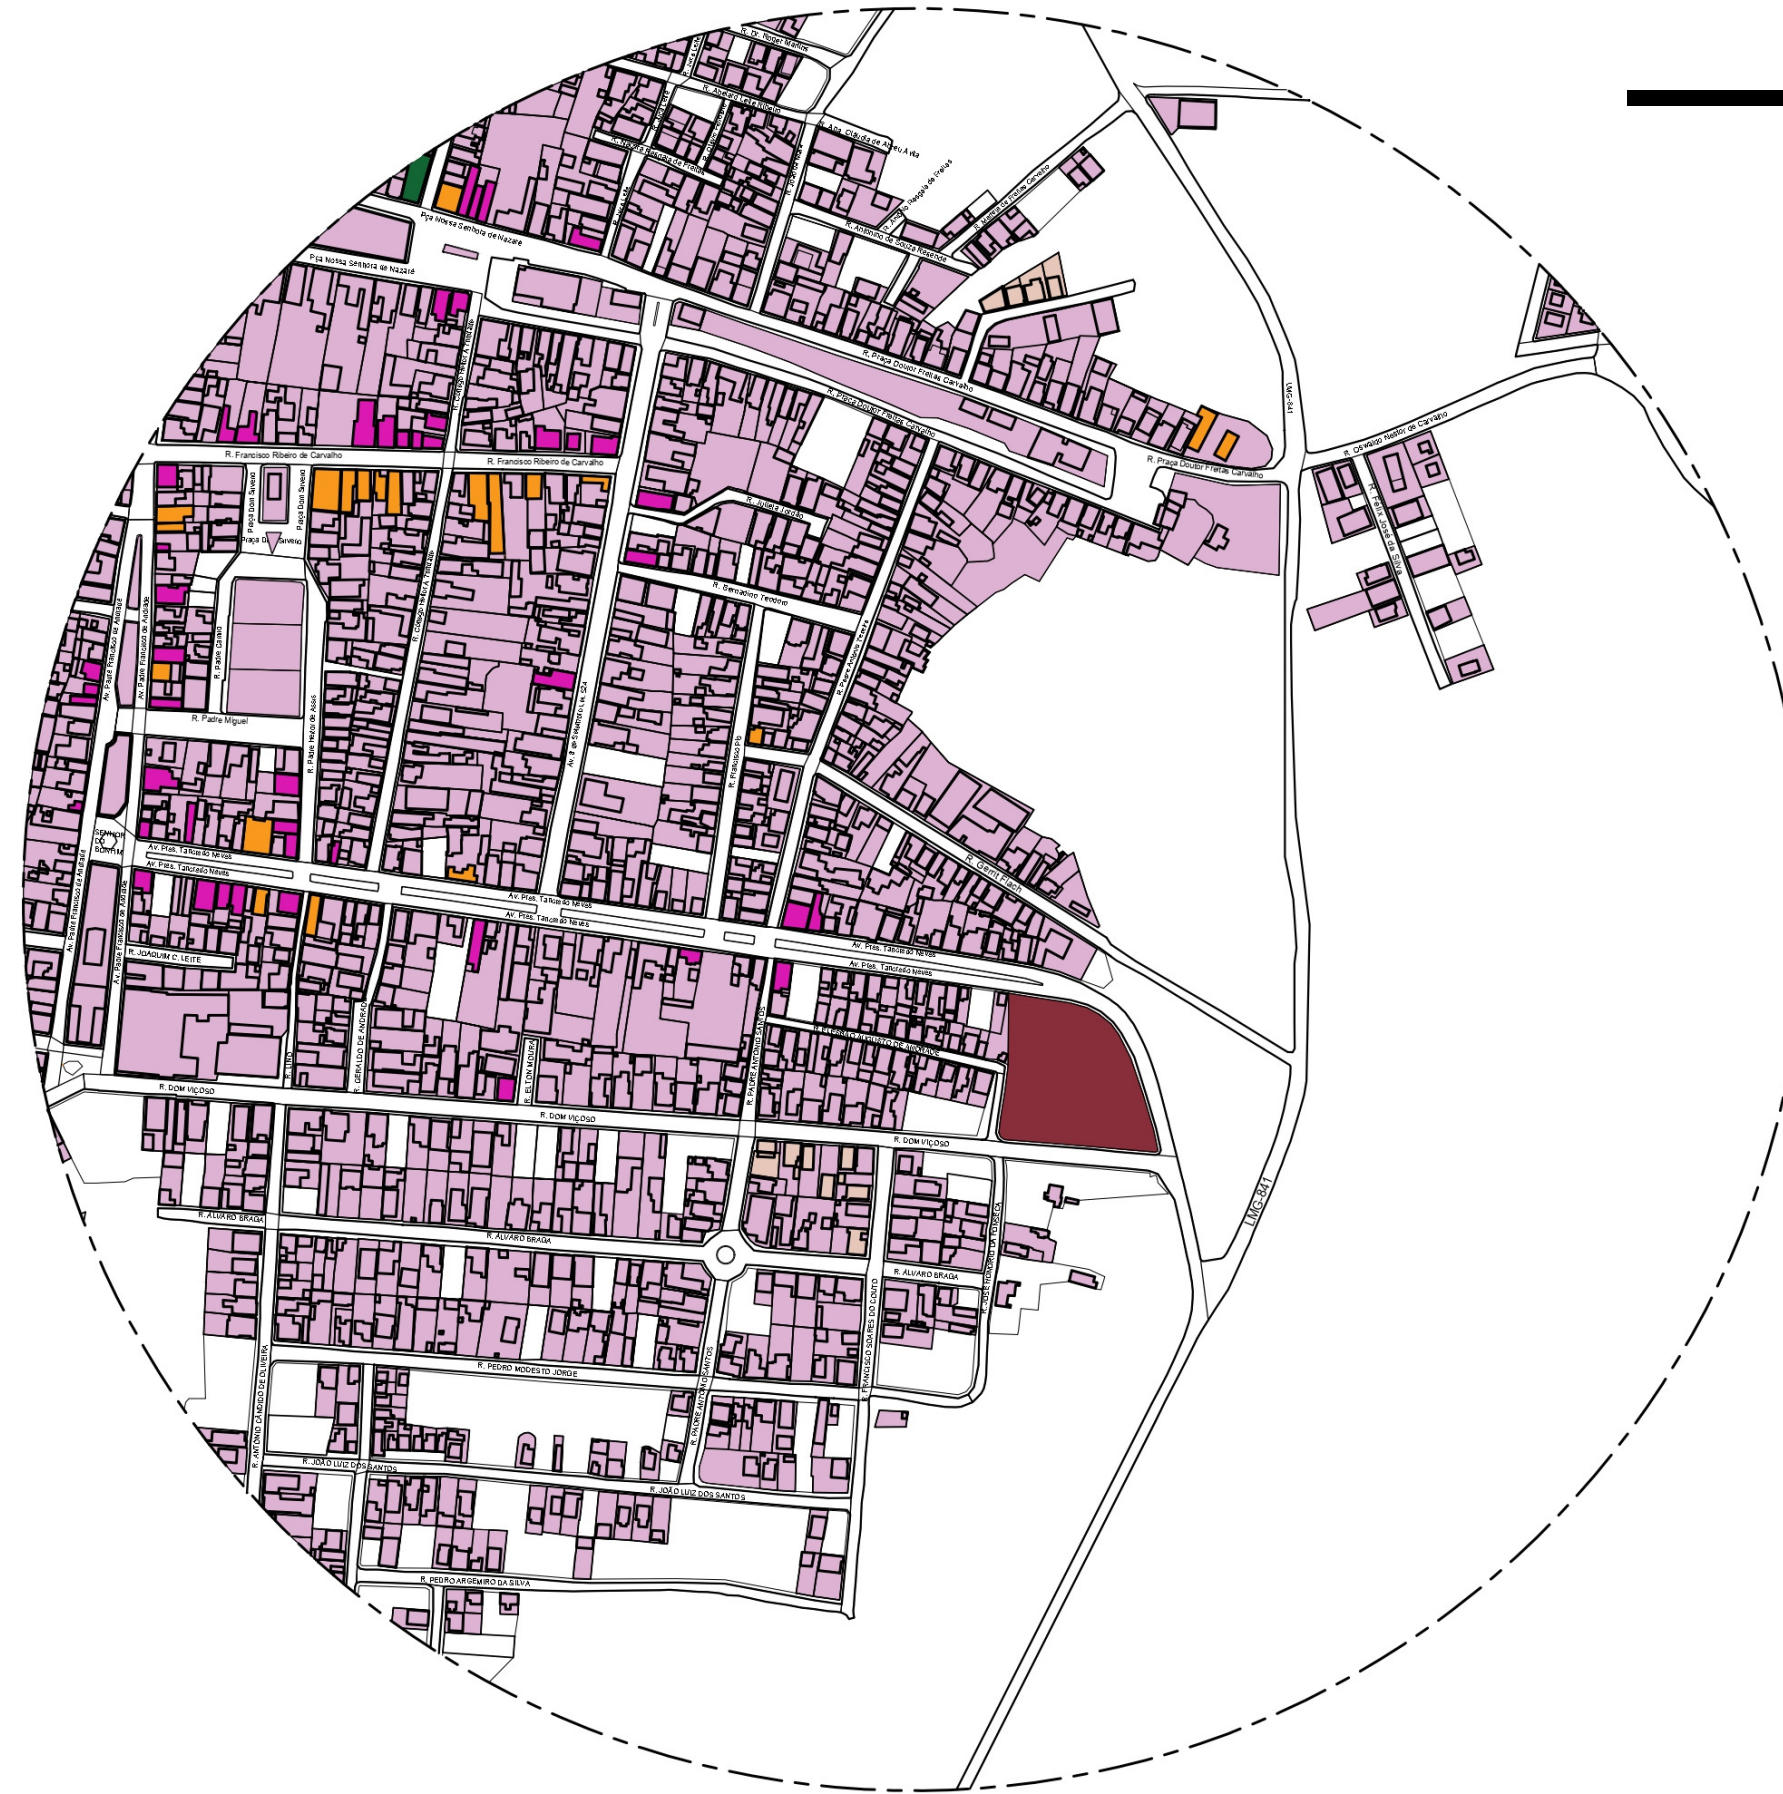


USO E OCUPAÇÃO	
	TERRENO
	RESIDENCIAL
	COMERCIAL
	MISTO

USO E OCUPAÇÃO
ANÁLISE DE DIAGNÓSTICO
ESCALA GRÁFICA





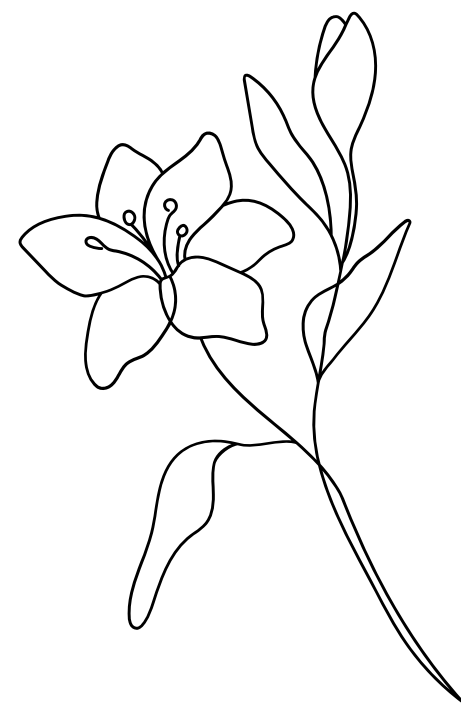


0 50 100 150 200 250




Vias



VIAS	
	TERRENO
	VIAS LOCAIS
	VIAS COLETORAS
	RODOVIA




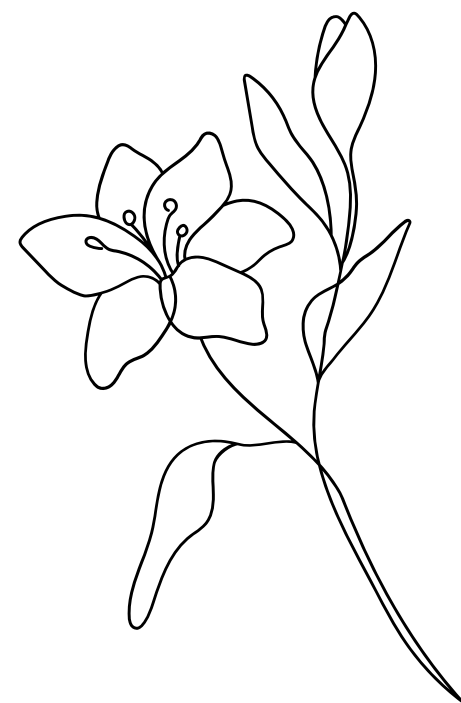


Conceito e Partido

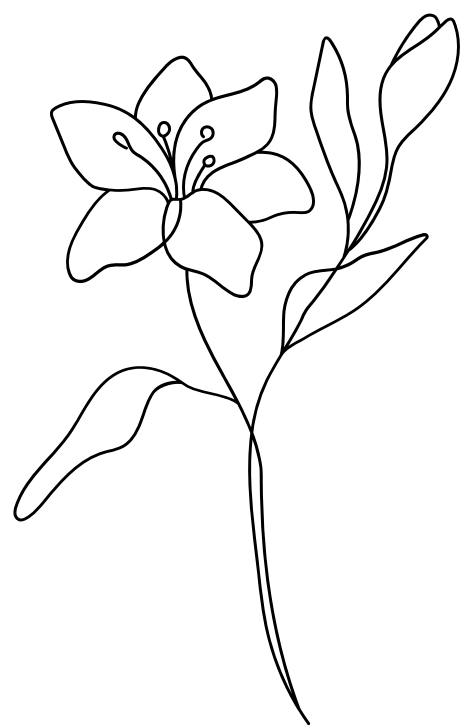

Lírio

REPRESENTA AS MUITAS FACETAS DA FEMINILIDADE, COMO POR EXEMPLO: A MATERNIDADE, A BELEZA, A RESISTÊNCIA, RESILIÊNCIA E DIVERSIDADE. ALÉM DE SIMBOLIZAR RESPEITO E INTELIGÊNCIA.

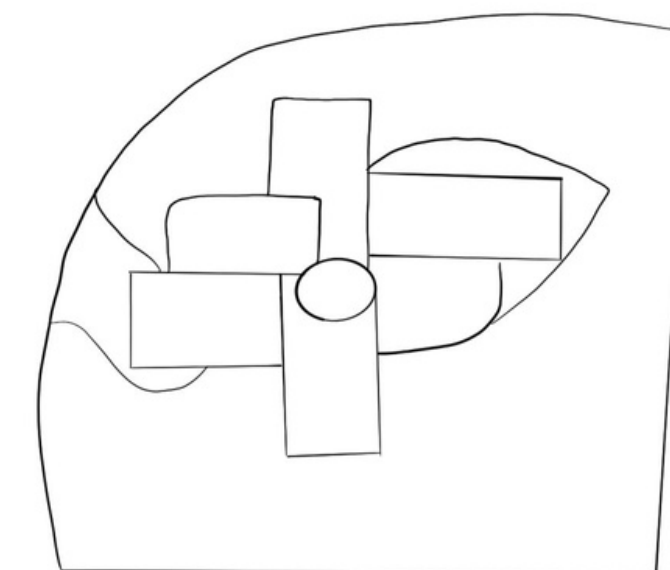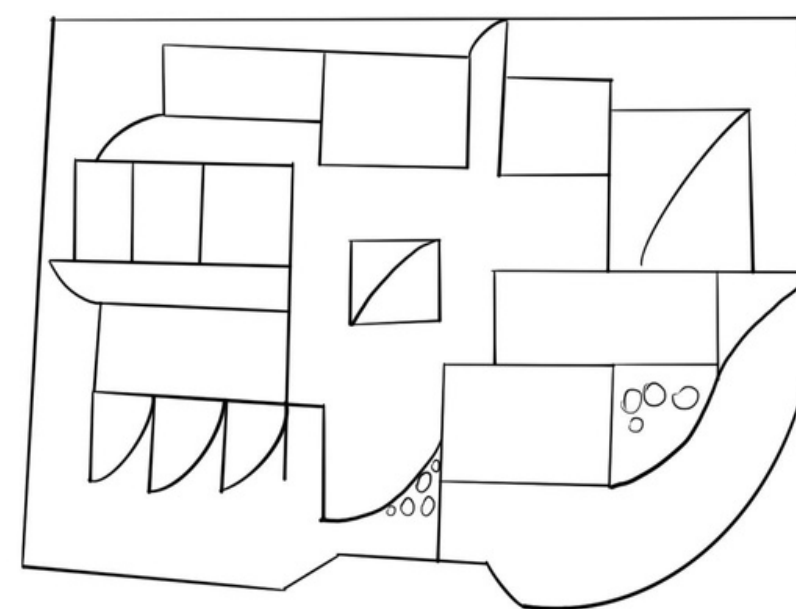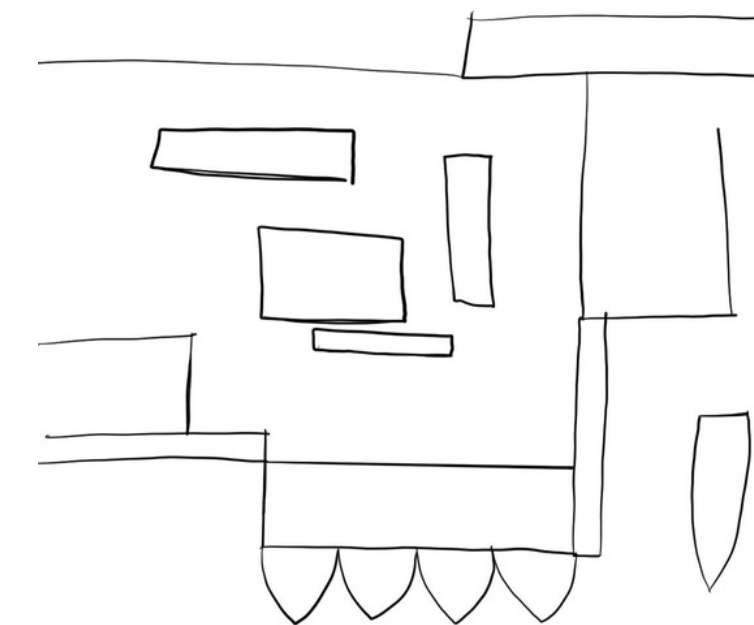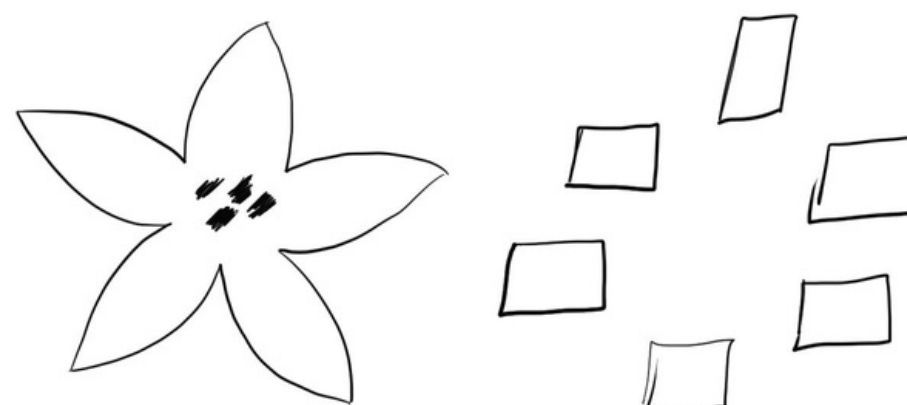

Programa de necessidades

ÁREA PARA CLIENTES


ESTACIONAMENTO
SALA DE TRATAMENTO
MULTIFUNCIONAL
QUARTOS DE REPOUSO/
HOSPEDAGEM
BANHEIRO EM CADA SALA
BAR
PDC
SANITÁRIOS
LANCHONETE
ÁREA MULTIMÍDIA E CURSOS

ÁREA DE SERVIÇOS

ALMOXARIFADO
DEPÓSITO
GERADOR
LIXO/GÁS
CARGA E DESCARGA
COPA/REFEITÓRIO PARA
FUNCIONÁRIOS
WC FUNCIONÁRIOS COM
VESTIÁRIOS
WC FUNCIONÁRIOS COM
VESTIÁRIOS PDC
DML
ÁREA DE DESCANSO

RECEPÇÃO

RECEPÇÃO
SALA ADMINISTRATIVA
DIRETORIA
SALA DE REUNIÃO FUNCIONÁRIOS

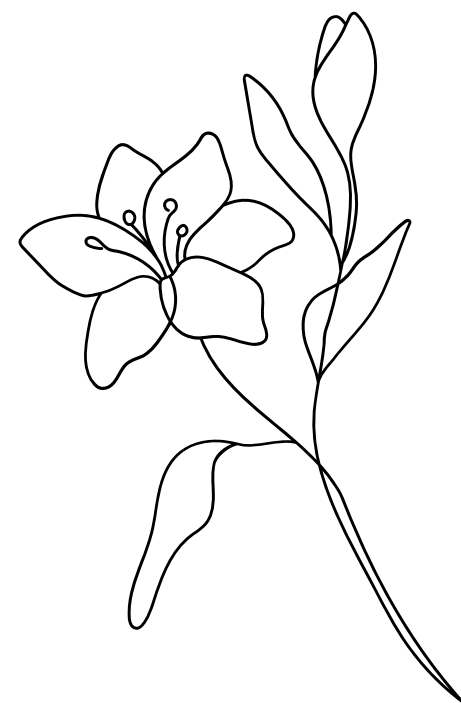

Ficha técnica

Área permeável

1.493,59 m²
26,92%

Terreno

5.546,60m²

Auditório

38 pessoas
145,94m²

Área construída

1.829,44m²

Procedimentos

6 salas

Hospedagem

2 acomodações

Estacionamento


20 vagas
1 para 100m²

Lanchonete




32 pessoas

Caixa d'água

4 de 4000L
120 pessoas

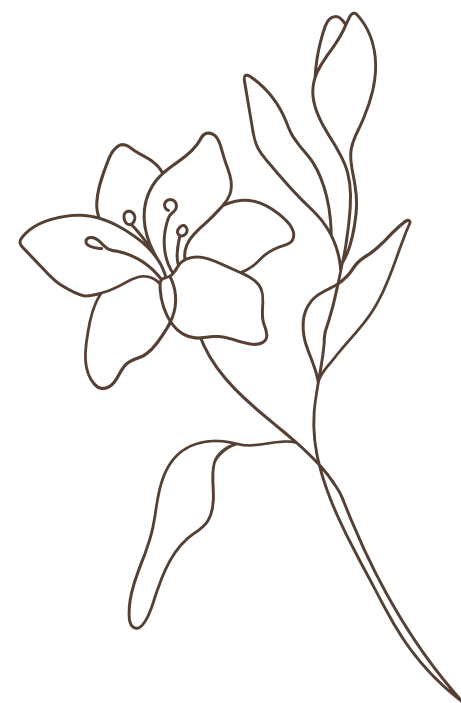


Planta de layout

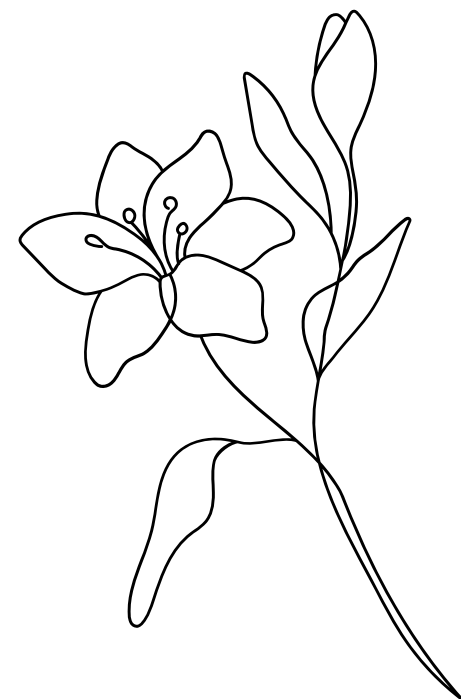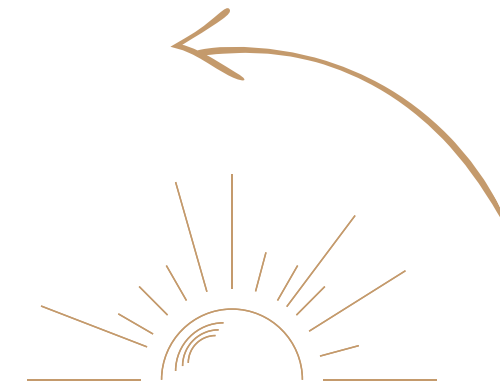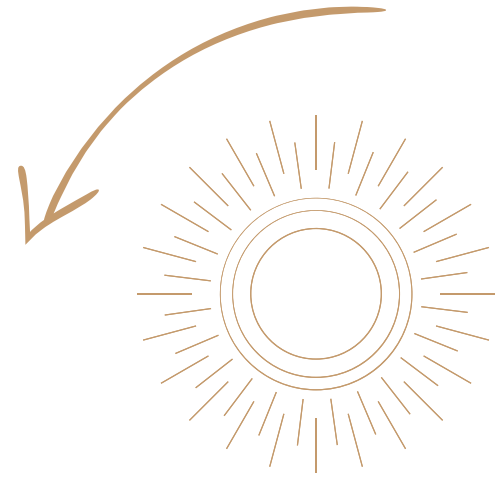


Cortes




CORTE AA
ESCALA 1:150

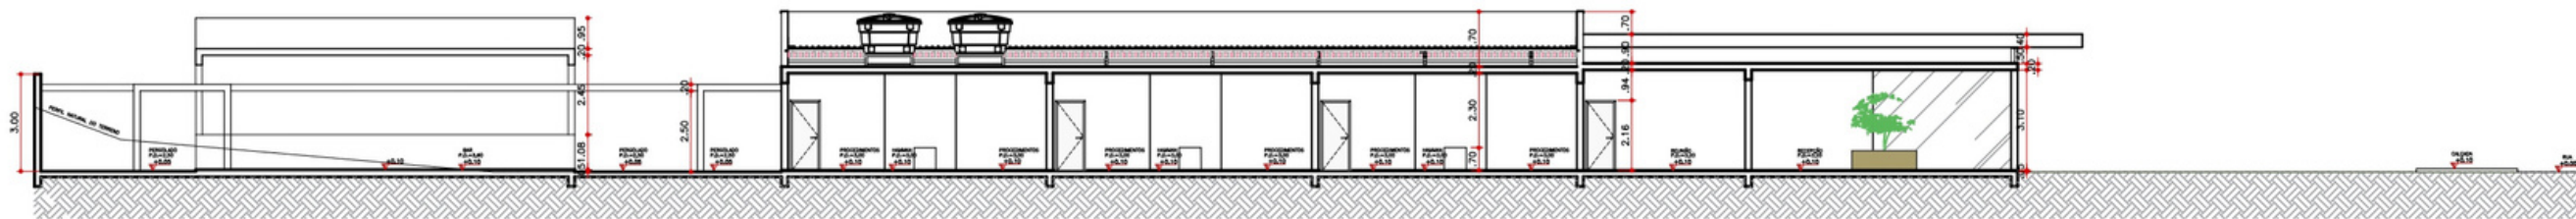


CORTE BB
ESCALA 1:150

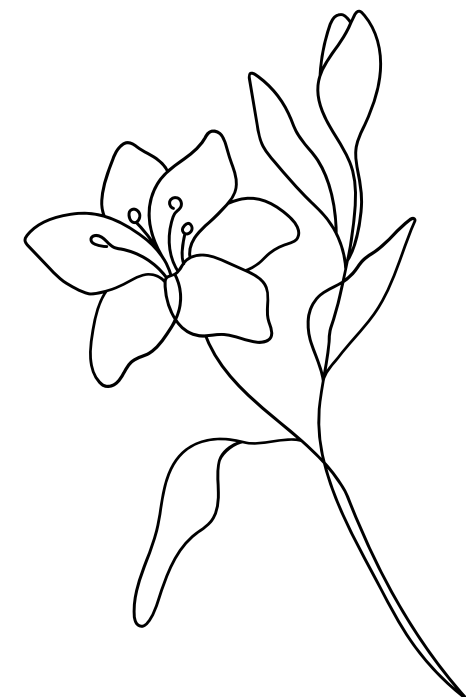


Planta humanizada sala de hospedagem

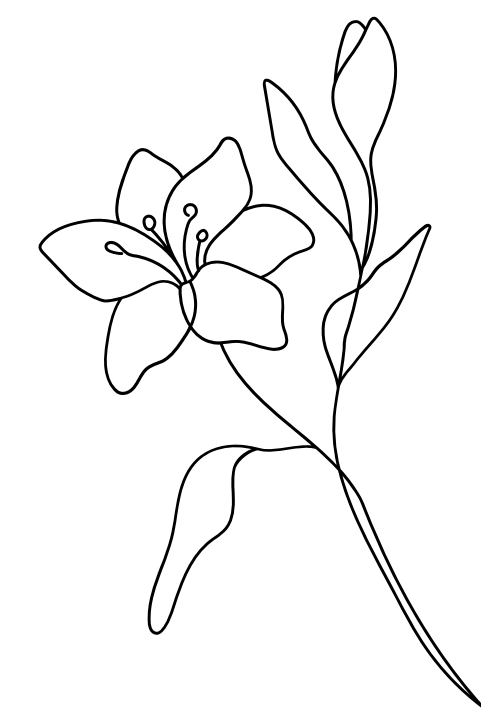


Sala de procedimentos

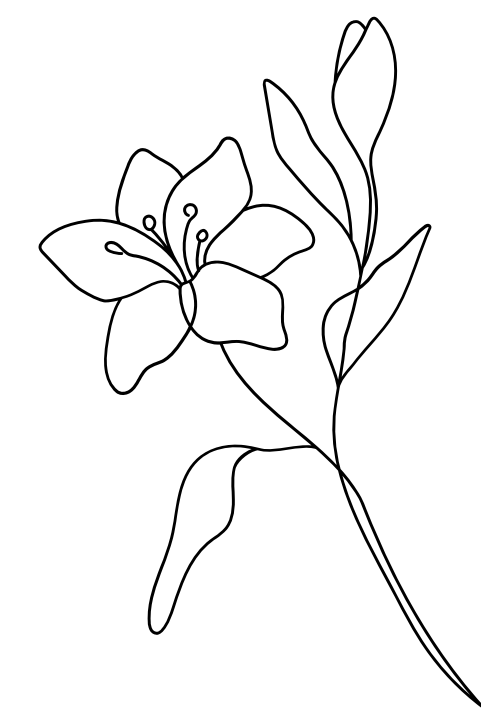


Sala de procedimentos

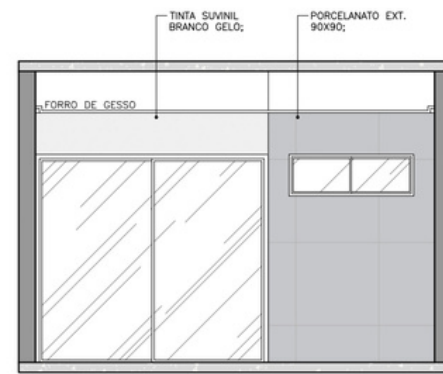

VISTA 01
ESC. 1: 50

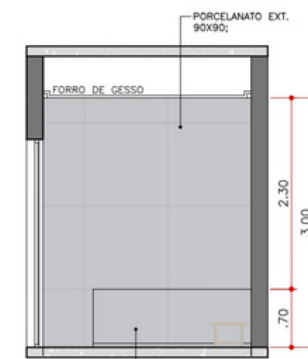


VISTA 02
ESC. 1: 50

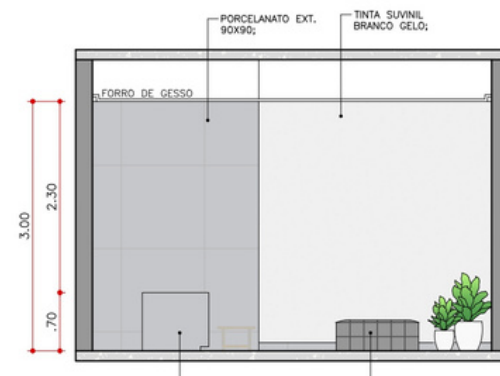


VISTA 01
ESC. 1: 50




VISTA 04
ESC. 1: 50

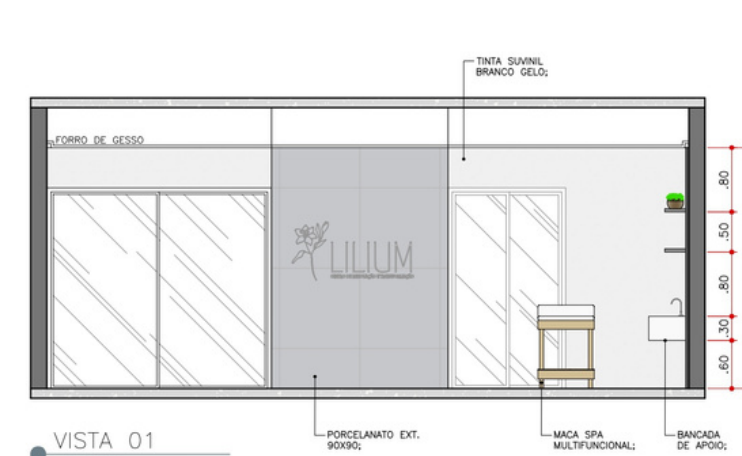


VISTA 01
ESC. 1: 50

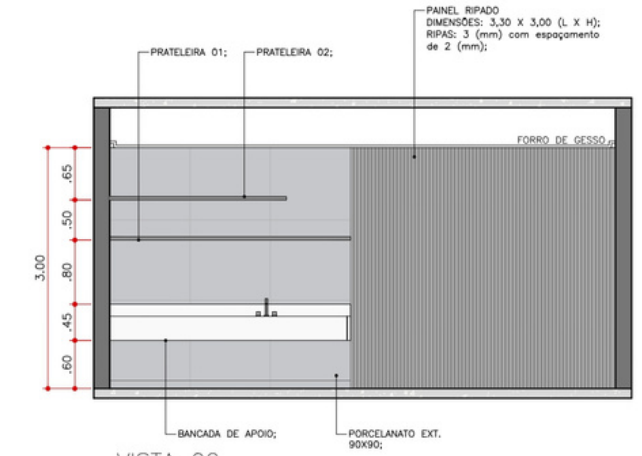


VISTA 02
ESC. 1: 50

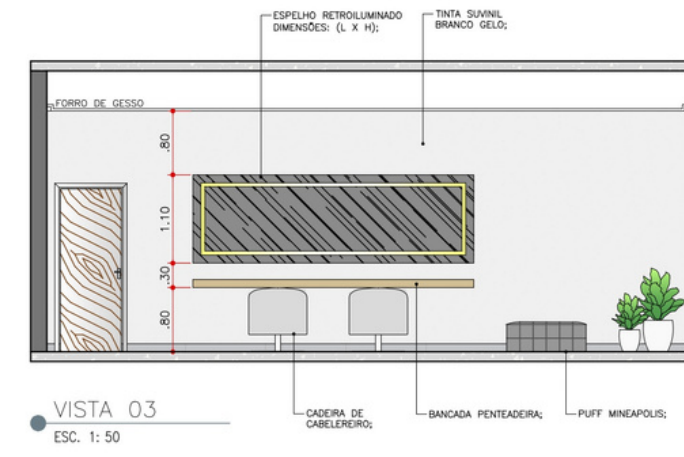

VISTA 03
ESC. 1: 50

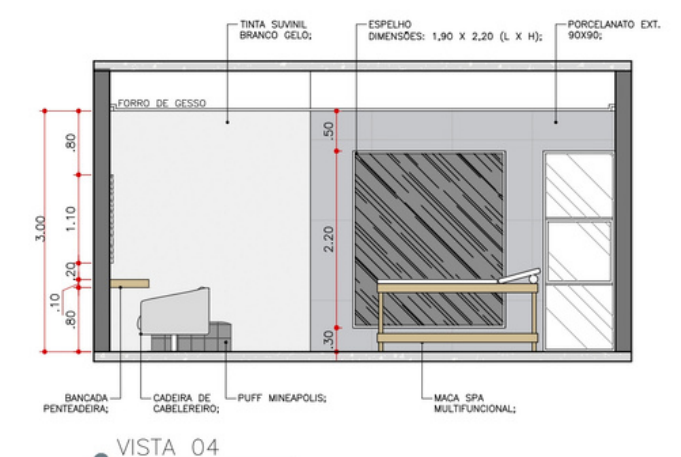

VISTA 04
ESC. 1: 50

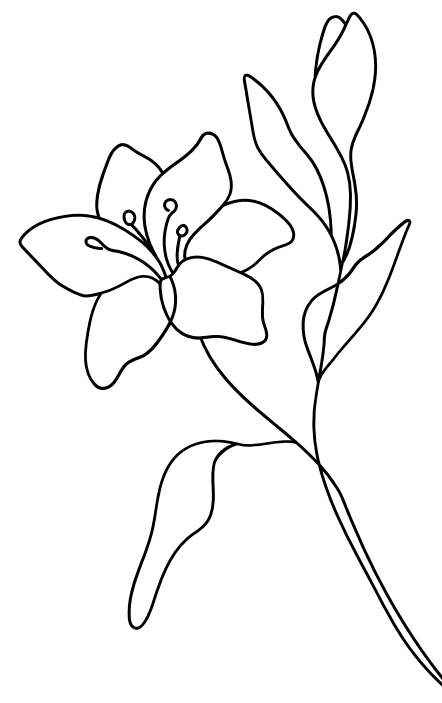



VOLUMETRIA









LANCHONETE
LILIUM





























LILIUM
CENTRO DE RENOVAÇÃO E TRANSFORMAÇÃO



OBRIGADA!

