




CORTE A-A
ESCALA 1/100

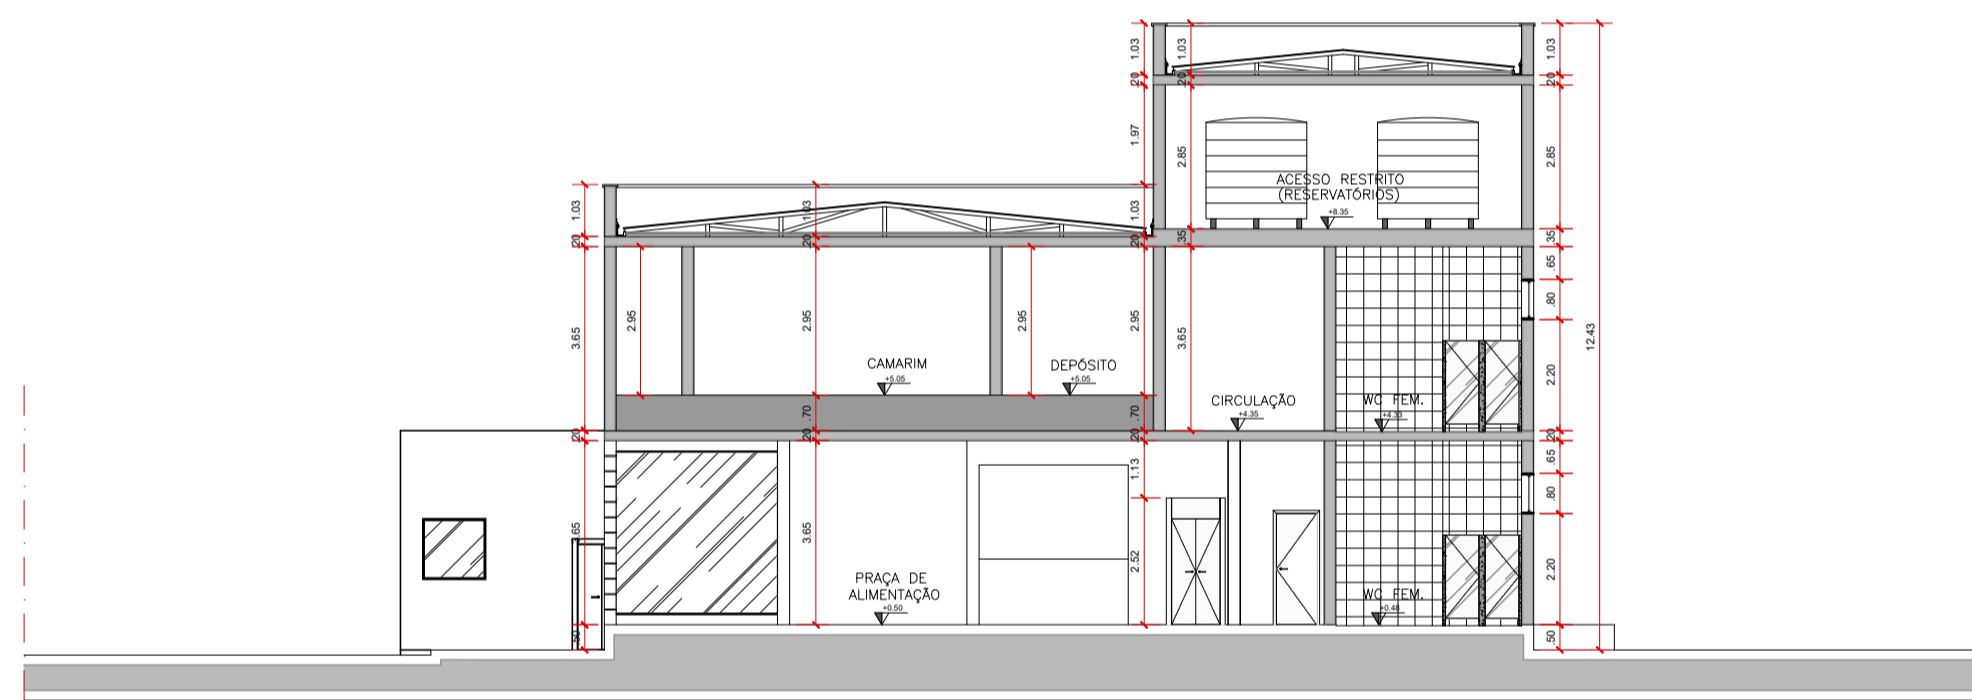

CORTE B-B
ESCALA 1/100

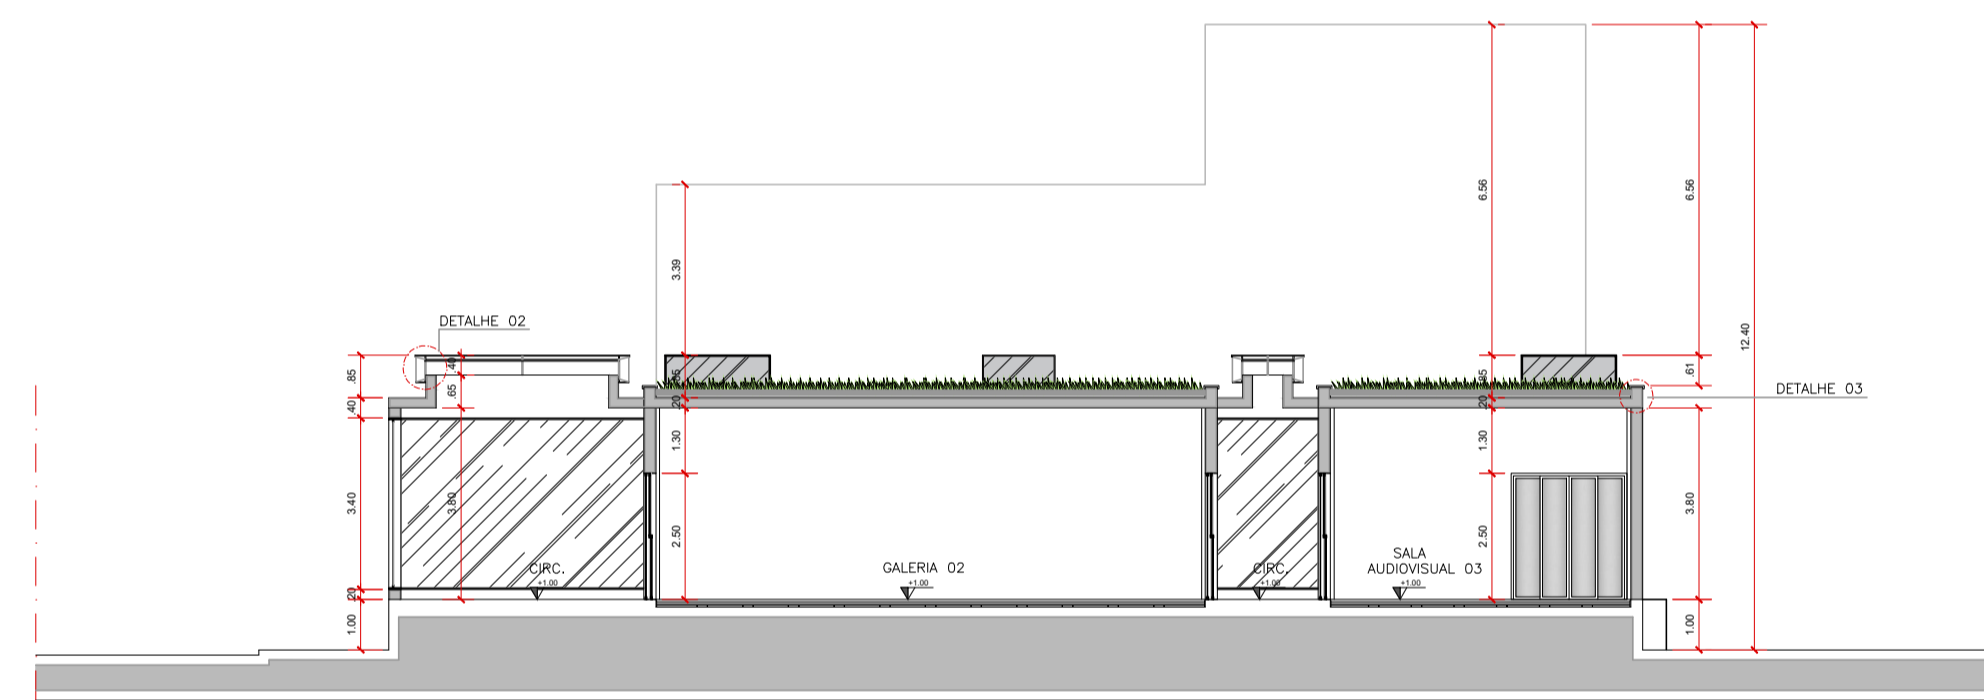

CORTE C-C
ESCALA 1/100

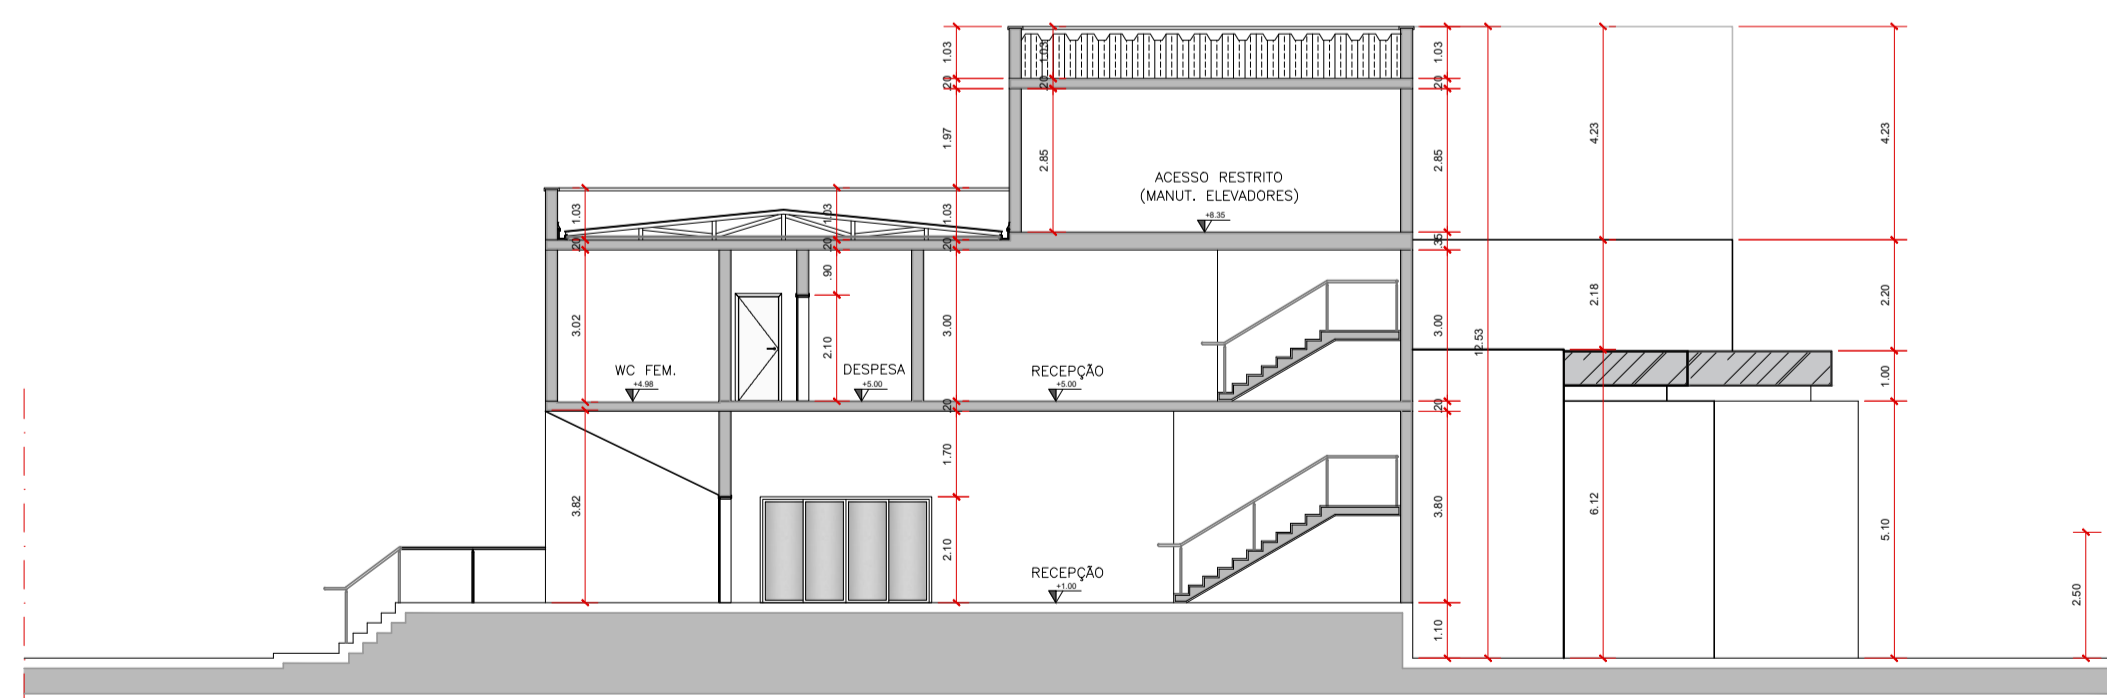

CORTE D-D
ESCALA 1/100

UNILAVRAS – CENTRO UNIVERSITÁRIO DE LAVRAS		
CURSO: ARQUITETURA E URBANISMO	ALUNO: ALEX LIMA	
ORIENTADOR (A): AMANDA BURGARELLI	DISCIPLINA: TRABALHO DE CONCLUSÃO DE CURSO	ESCALA: INDICADA
DATA: 03/11/2020	ASSUNTO: CORTES	PRANCHAS: 09