



EDIFICAÇÃO EXISTENTE
DISTRIBUIÇÃO DE AMBIENTES DO MOSTEIRO SÃO JOSÉ:TÉRREO
ESCALA 1:175

OBS: OS AMBIENTES INDICADOS COMO "INDEFINIDOS" SÃO AQUELES QUE NÃO PUDEAM SER IDENTIFICADOS DURANTE O LEVANTAMENTO. HOUVE DÚVIDAS QUANTO AO USO DESSES QUANDO A EDIFICAÇÃO ERA OCUPADA PELAS IRMÁS CONCEPCIONISTAS FRANCISCANAS.

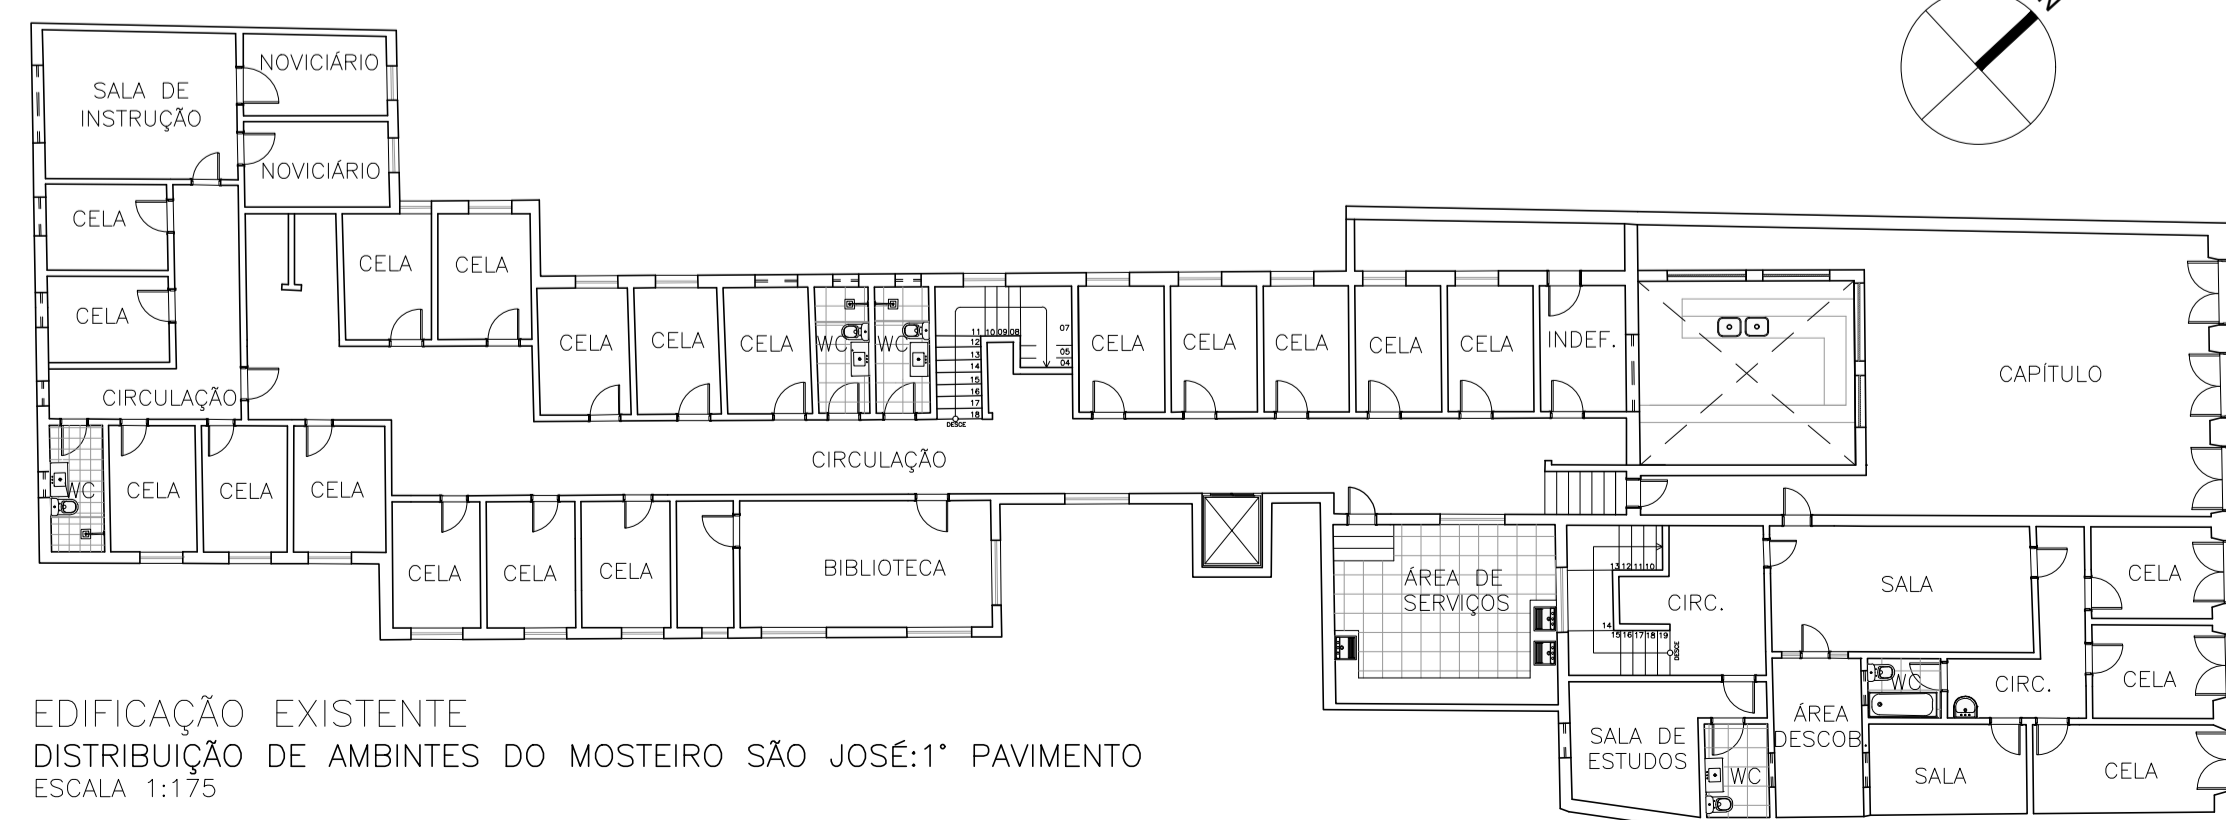

EDIFICAÇÃO EXISTENTE
DISTRIBUIÇÃO DE AMBIENTES DO MOSTEIRO SÃO JOSÉ:1º PAVIMENTO
ESCALA 1:175

UNILAVRAS – CENTRO UNIVERSITÁRIO DE LAVRAS			
CURSO:	ARQUITETURA E URBANISMO	ALUNO(A):	AMANDA LOPES DA SILVA
DISCIPLINA:	CADERNO TÉCNICO	ORIENTADOR(A):	JANAINA FALEIRO L. MESQUITA
DATA:	03/12/2020	ASSUNTO:	EDIFICAÇÃO EXISTENTE
		ESCALA:	INDICADA
		PRANCHA:	01

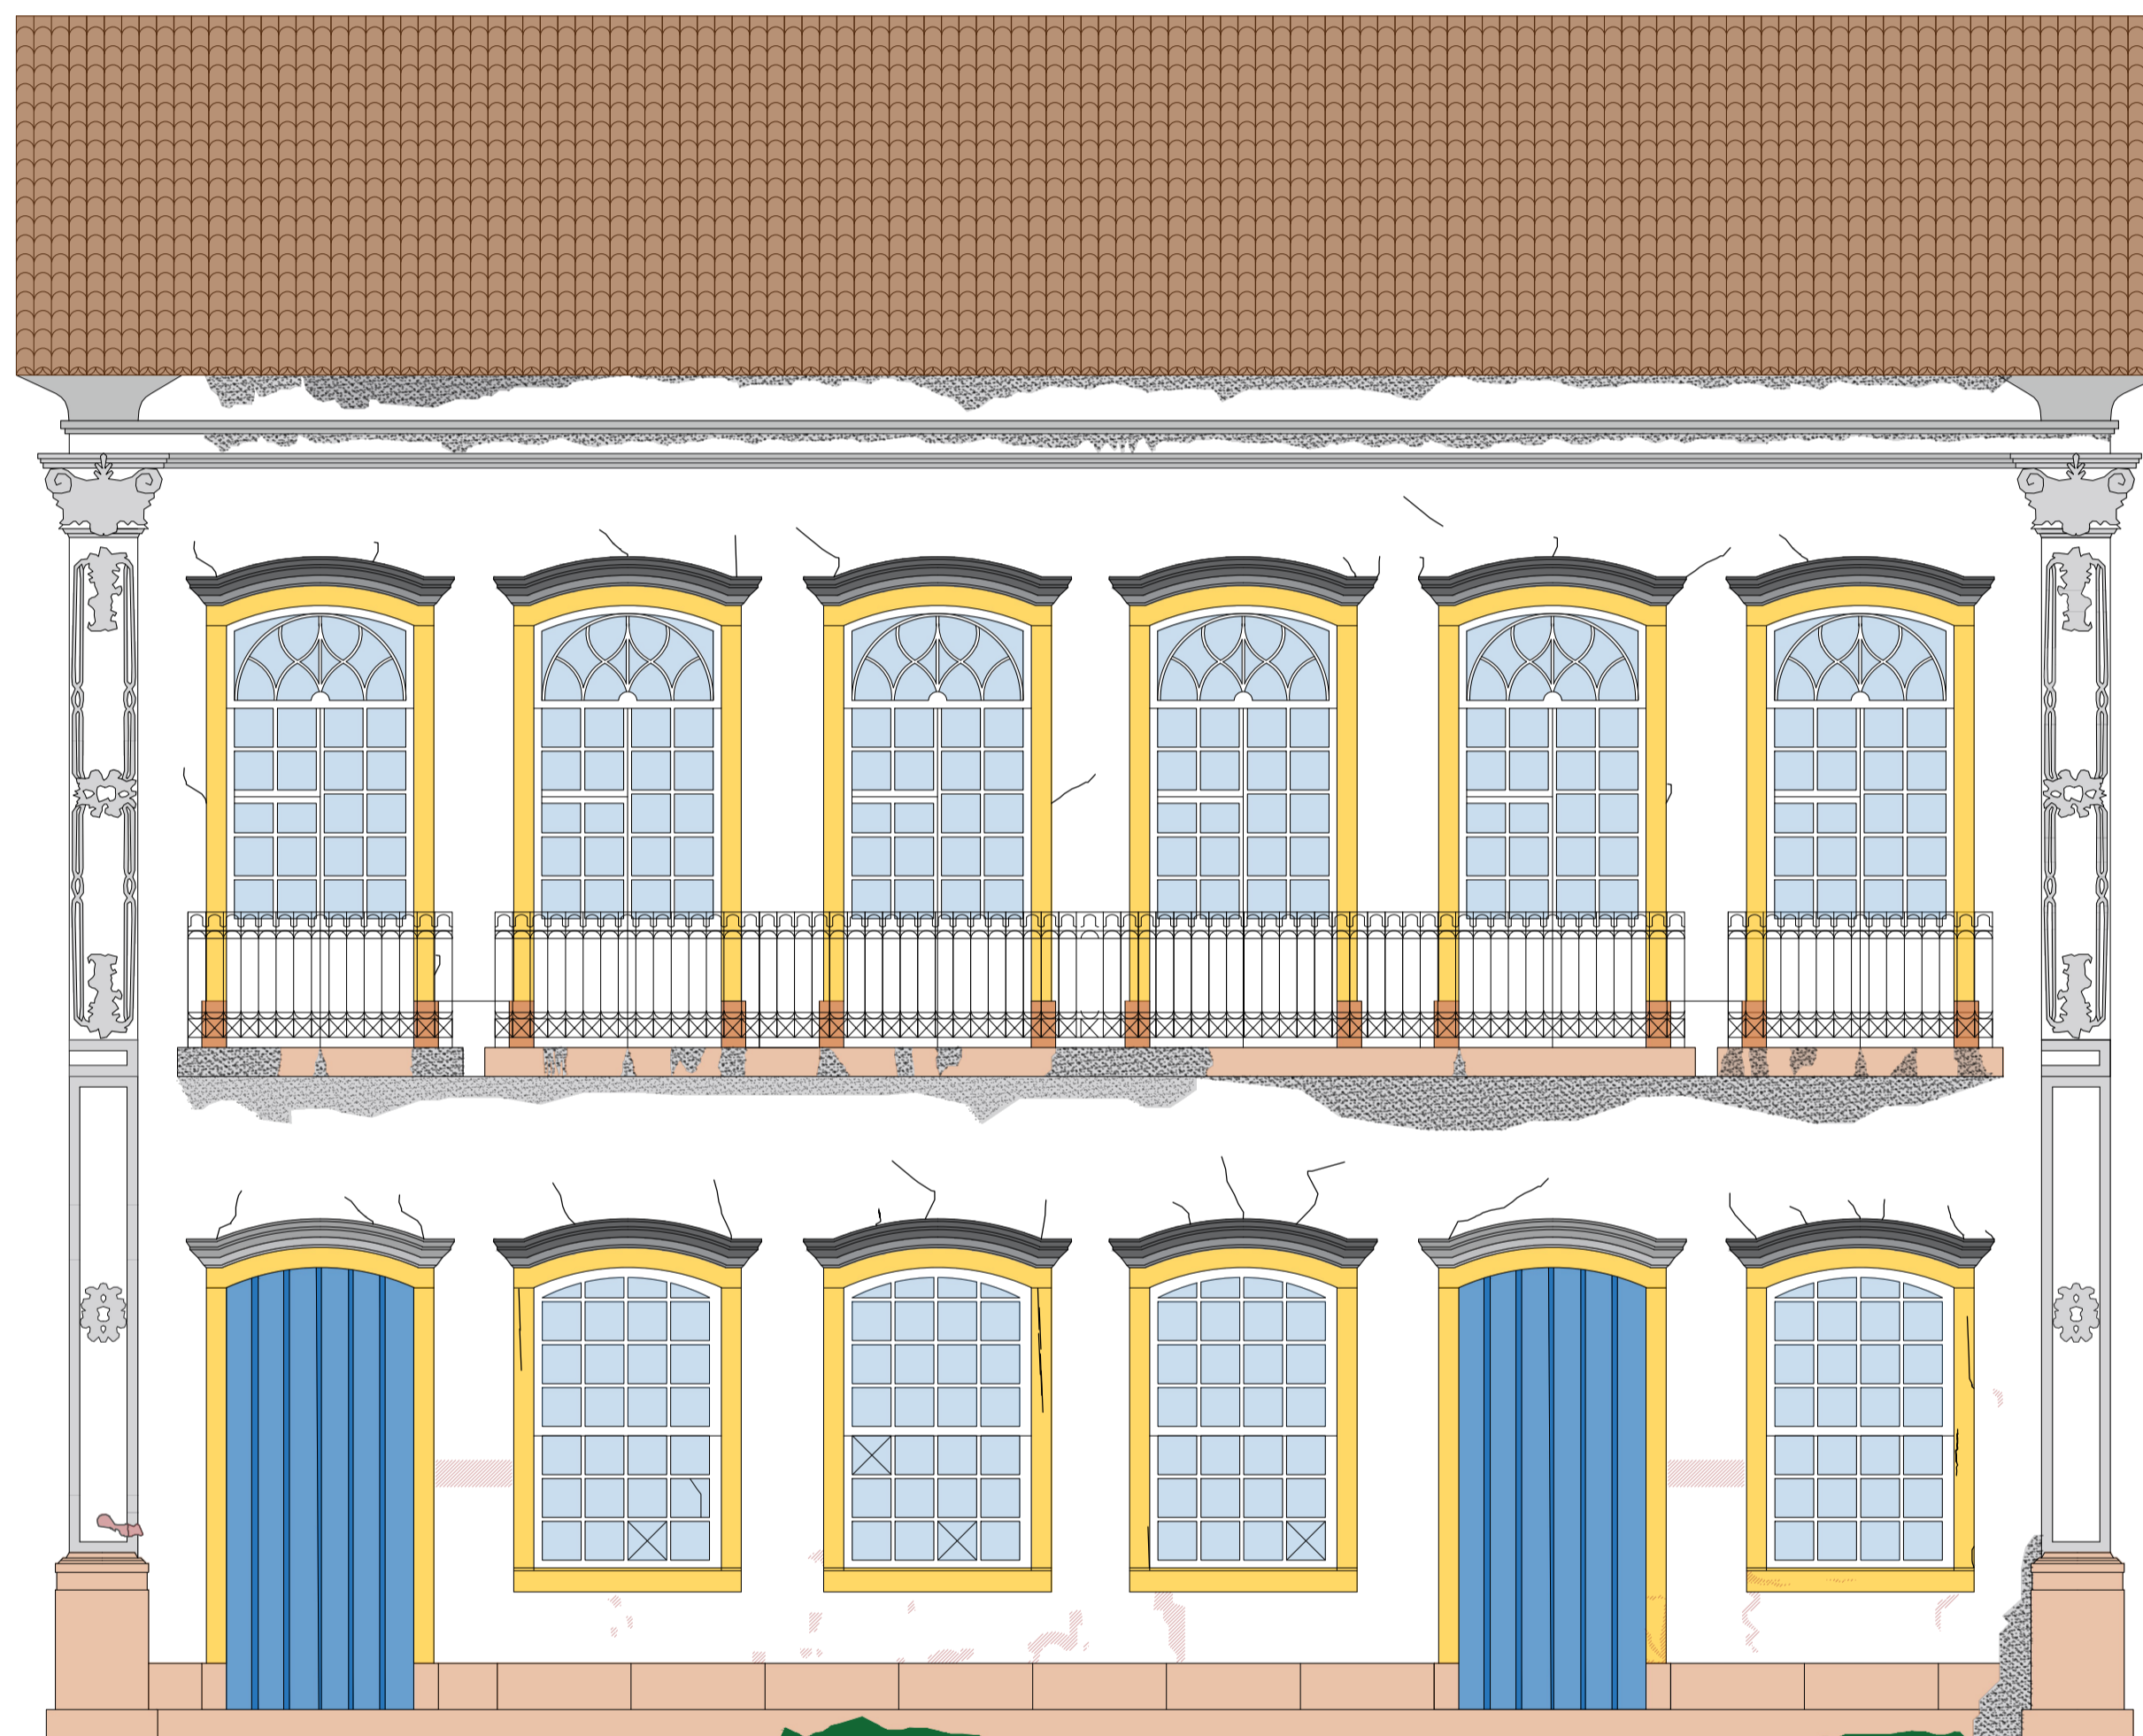

MAPEAMENTO DE DANOS: FACHADA FRONTAL
 MOSTEIRO SÃO JOSÉ




MAPEAMENTO DE DANOS: FACHADA POSTERIOR
 MOSTEIRO SÃO JOSÉ




- LEGENDA
- UMIDADE
 - FISSURAS
 - VIDRO FALTANTE
 - DESP. DE PINTURA
 - MUSGOS E LÍQUENS
 - DESP. DE REBOCO

UNILAVRAS – CENTRO UNIVERSITÁRIO DE LAVRAS			
CURSO:	ARQUITETURA E URBANISMO	ALUNO(A):	AMANDA LOPES DA SILVA
DISCIPLINA:	CADERNO TÉCNICO	ORIENTADOR(A):	JANAINA FALEIRO L. MESQUITA
DATA:	03/12/2020	ASSUNTO:	MAPEAMENTO DE DANOS FACHADAS
			ESCALA: INDICADA
			PRANCHA: 02

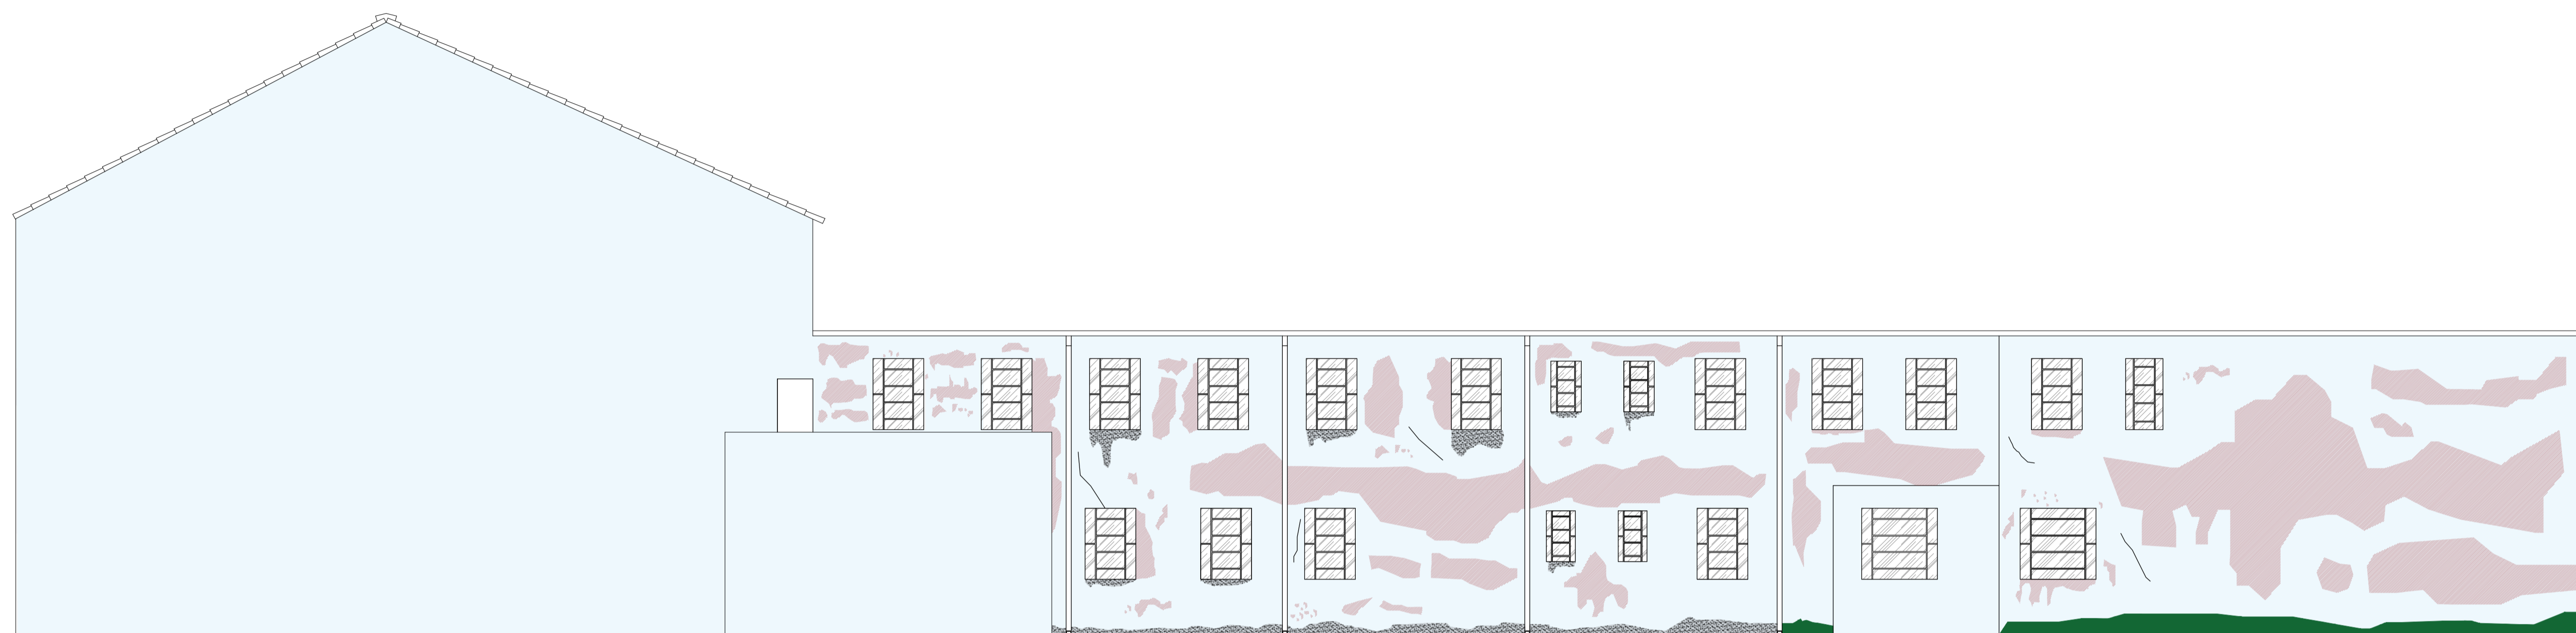

- LEGENDA
- UMIDADE
 - ▨ FISSURAS
 - ⊠ VIDRO FALTANTE
 - DESP. DE PINTURA
 - MUSGOS E LÍQUENS
 - DESP. DE REBOCO


MAPEAMENTO DE DANOS: FACHADA LATERAL ESQUERDA
 MOSTEIRO SÃO JOSÉ

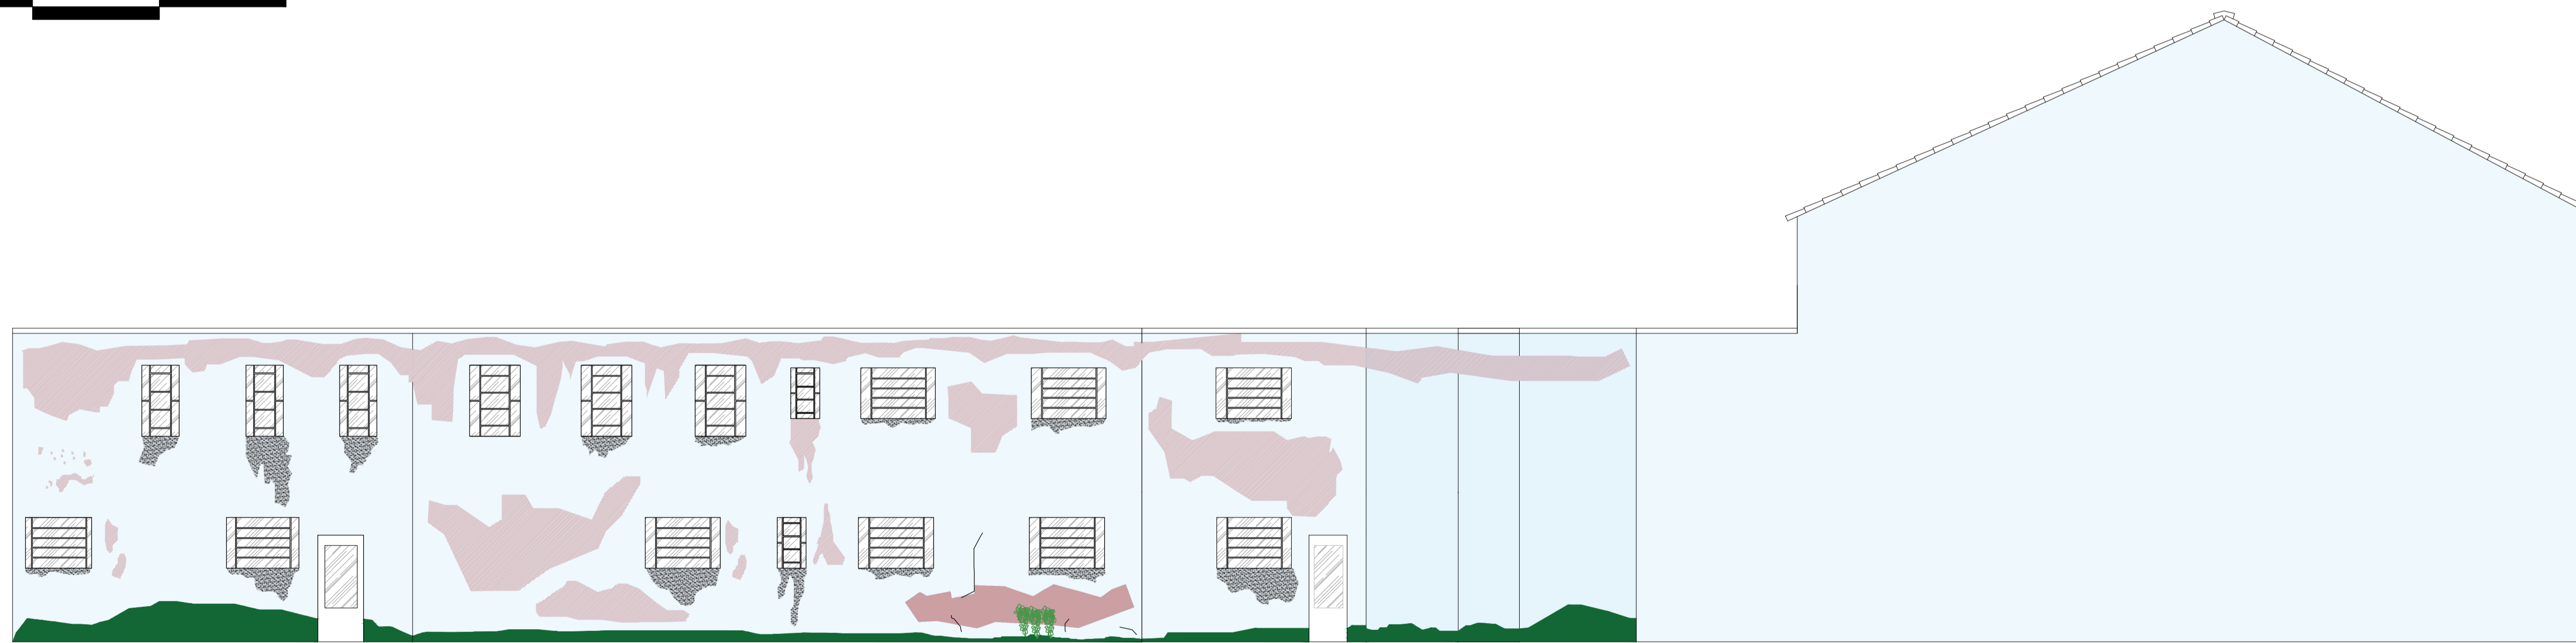

MAPEAMENTO DE DANOS: FACHADA LATERAL DIREITA
 MOSTEIRO SÃO JOSÉ



UNILAVRAS – CENTRO UNIVERSITÁRIO DE LAVRAS			
CURSO:	ARQUITETURA E URBANISMO	ALUNO(A):	AMANDA LOPES DA SILVA
DISCIPLINA:	CADERNO TÉCNICO	ORIENTADOR(A):	JANAINA FALEIRO L. MESQUITA
DATA:	03/12/2020	ASSUNTO:	MAPEAMENTO DE DANOS FACHADAS
			ESCALA: INDICADA
			PRANCHA: 03


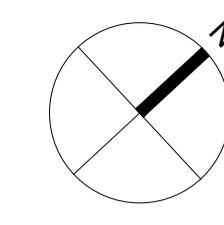


RUA PADRE ROCHA



IMPLANTAÇÃO COM COBERTURA
HOSTEL CULTURAL D'ENCONTRO
ESCALA 1:150


UNILAVRAS – CENTRO UNIVERSITÁRIO DE LAVRAS			
CURSO:	ARQUITETURA E URBANISMO	ALUNO(A):	AMANDA LOPES DA SILVA
DISCIPLINA:	CADERNO TÉCNICO	ORIENTADOR(A):	JANAINA FALEIRO L. MESQUITA
DATA:	03/12/2020	ASSUNTO:	IMPLANTAÇÃO COM COBERTURA
			ESCALA: INDICADA
			PRANCHA: 04

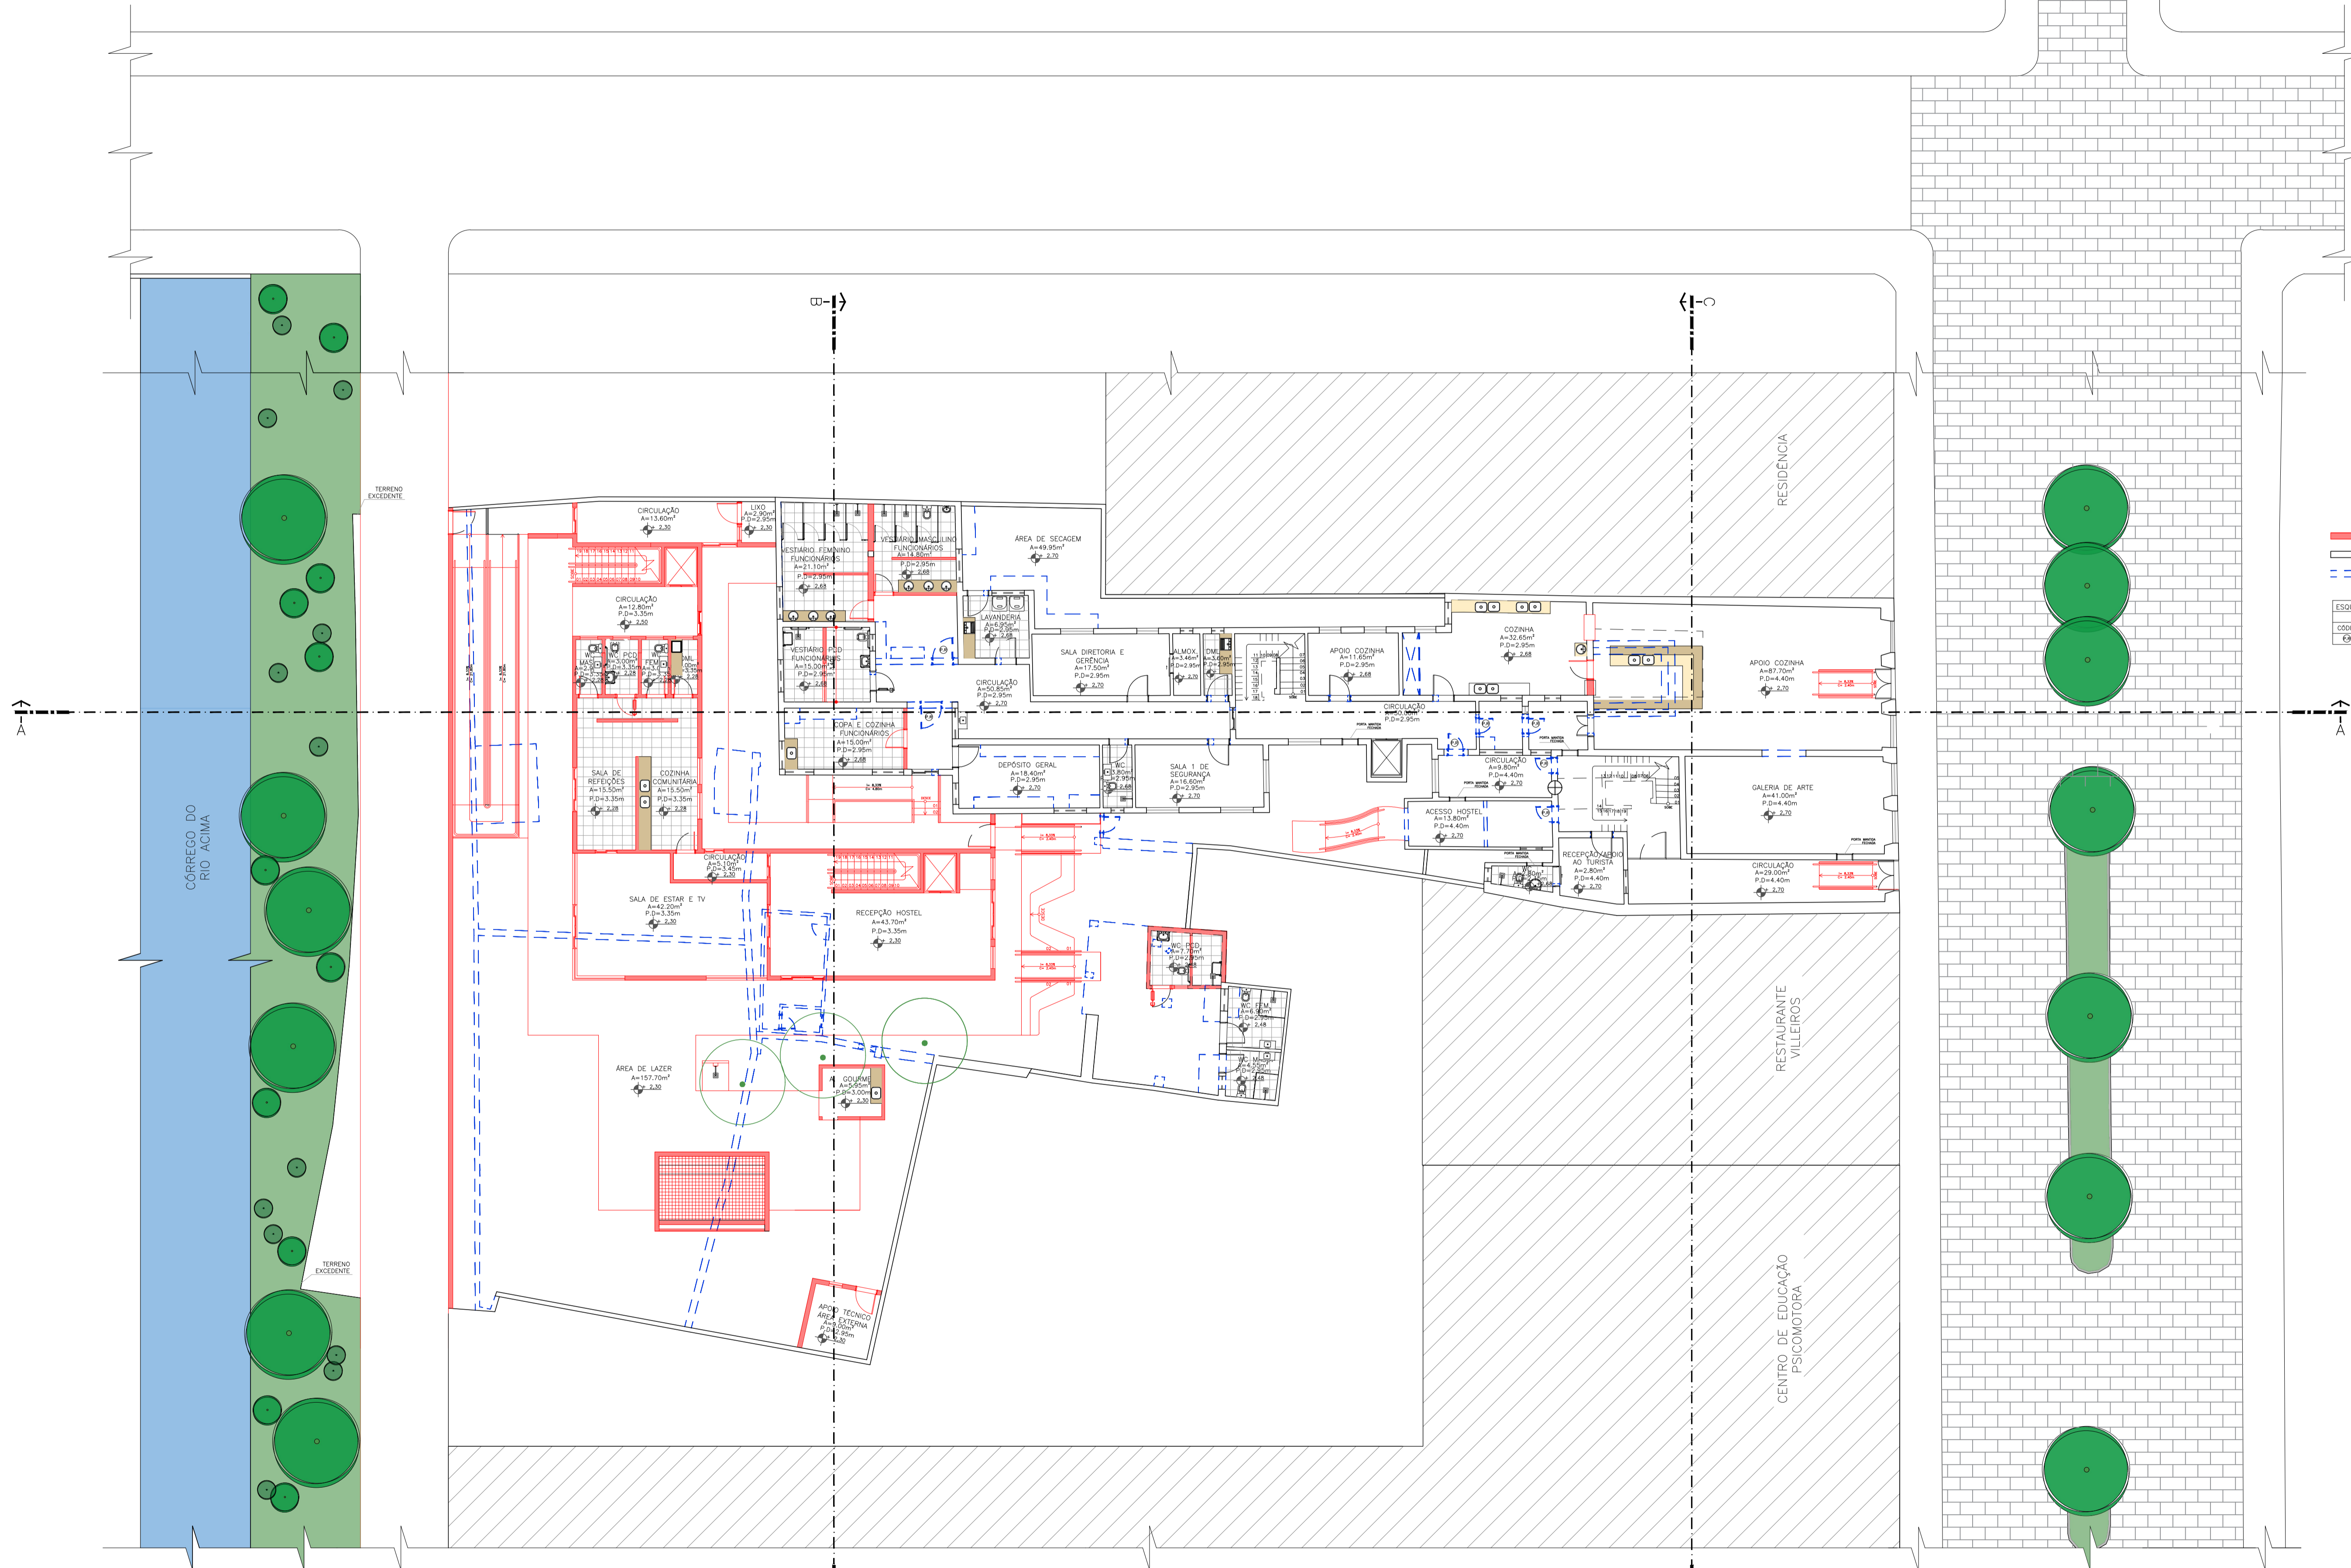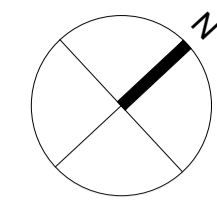

ALV CONSTRUIR	
ALV EXISTENTE	
ALV DEMOLIR	
ESQUADRIAS A DEMOLIR	
PORTAS	QUANTIDADE
69	14


DEMOLIR E CONSTRUIR
TÉRREO HOSTEL CULTURAL D'ENCONTRO
ESCALA 1:125

UNILAVRAS – CENTRO UNIVERSITÁRIO DE LAVRAS	
CURSO: ARQUITETURA E URBANISMO	ALUNO(A): AMANDA LOPES DA SILVA
DISCIPLINA: CADERNO TÉCNICO	ORIENTADOR(A): JANAINA FALEIRO L. MESQUITA
DATA: 03/12/2020	ASSUNTO: DEMOLIR CONSTRUIR PAV. TÉRREO
ESCALA: INDICADA	PRANCHA: 05

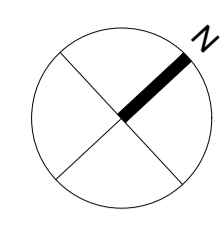


LAYOUT
TÉRREO HOSTEL CULTURAL D'ENCONTRO
ESCALA 1:150

CURSO:		UNILAVRAS – CENTRO UNIVERSITÁRIO DE LAVRAS	
DISCIPLINA:		ALUNO(A):	AMANDA LOPES DA SILVA
CADERNO TÉCNICO		ORIENTADOR(A):	JANAINA FALEIRO L. MESQUITA
DATA:	03/12/2020	ASSUNTO:	LAYOUT TÉRREO
ESCALA:			INDICADA
PRANCHA:			07

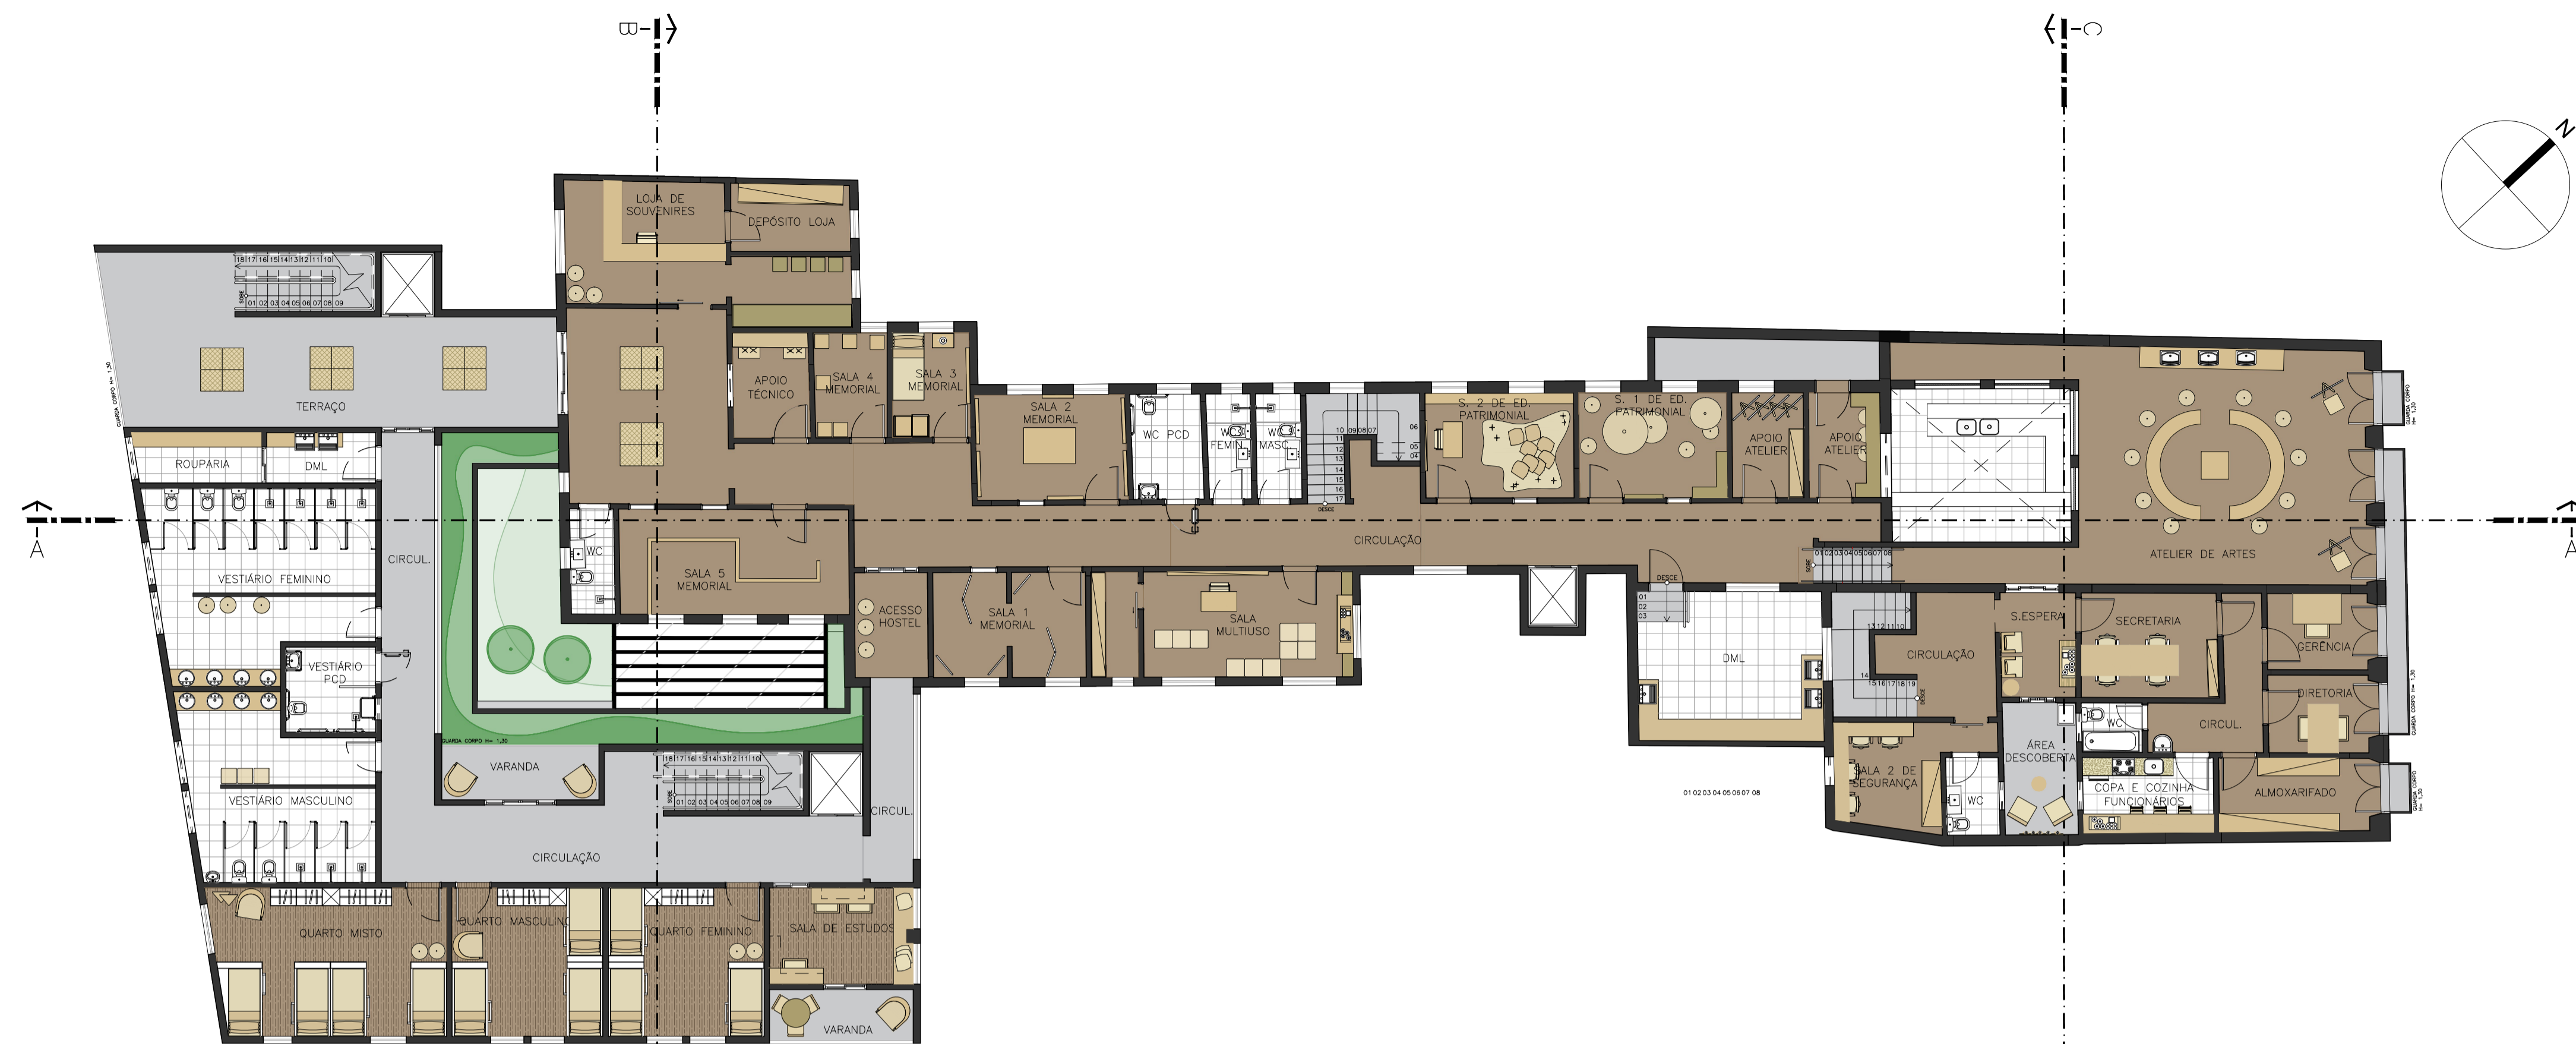


LAYOUT
1º PAVIMENTO HOSTEL CULTURAL D'ENCONTRO
ESCALA 1:125

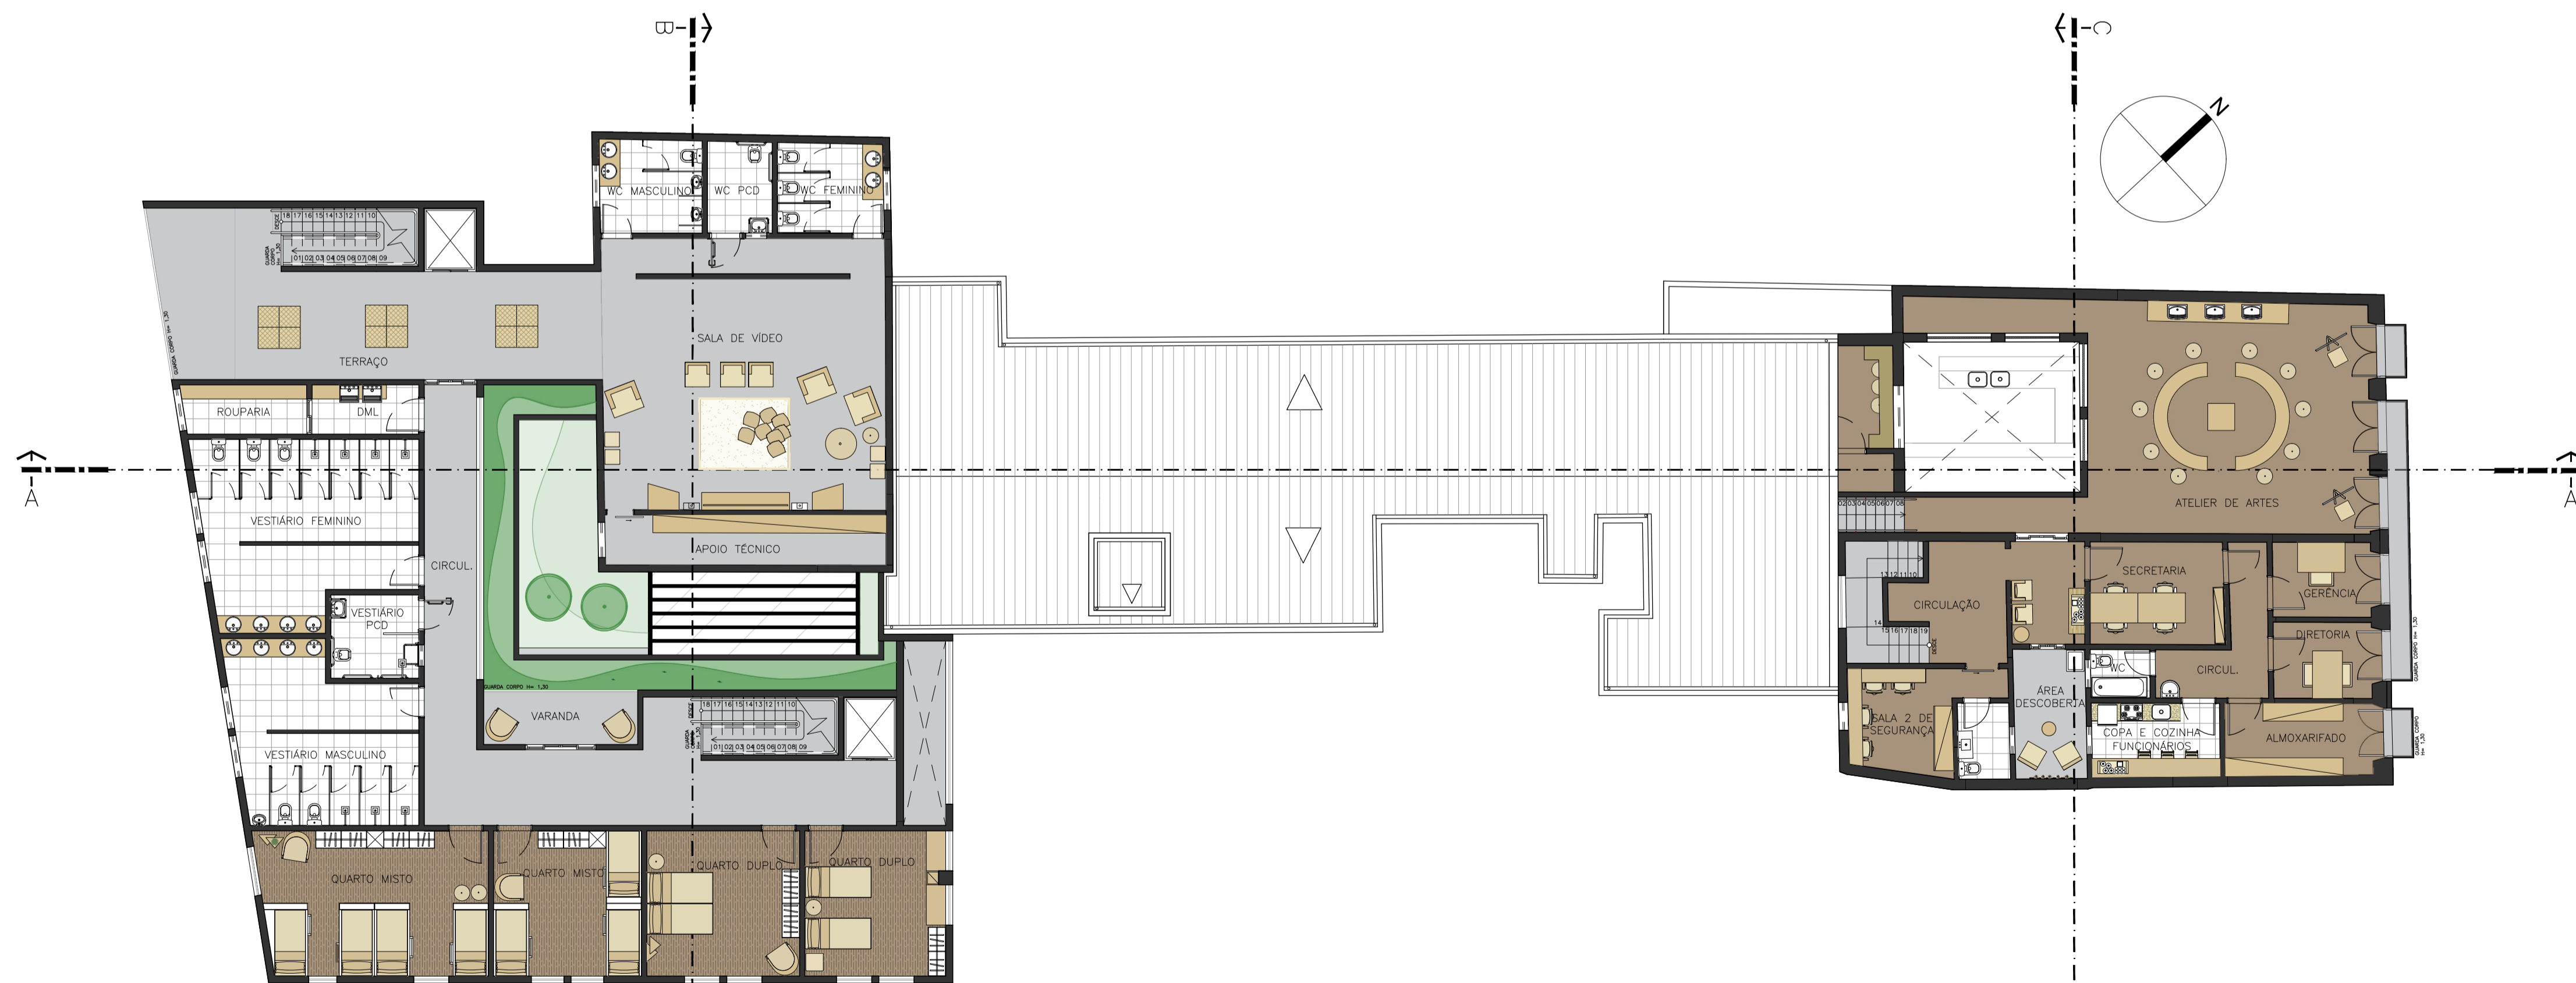

LAYOUT
2º PAVIMENTO HOSTEL CULTURAL D'ENCONTRO
ESCALA 1:125

UNILAVRAS – CENTRO UNIVERSITÁRIO DE LAVRAS			
CURSO:	ARQUITETURA E URBANISMO	ALUNO(A):	AMANDA LOPES DA SILVA
DISCIPLINA:	CADERNO TÉCNICO	ORIENTADOR(A):	JANAINA FALEIRO L. MESQUITA
DATA:	03/12/2020	ASSUNTO:	LAYOUT 1º E 2º PAVIMENTO
		ESCALA:	INDICADA
		PRANCHA:	08

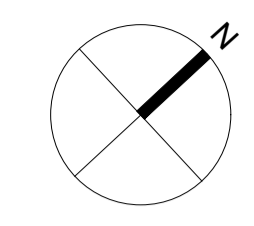

RUA PADRE ROCHA


RESIDENCIA

RUA PADRE JOSÉ MARIA XAVIER

RESTAURANTE VILLEIROS


CENTRO DE EDUCAÇÃO PSICOMOTORA

RUA PROJETADA

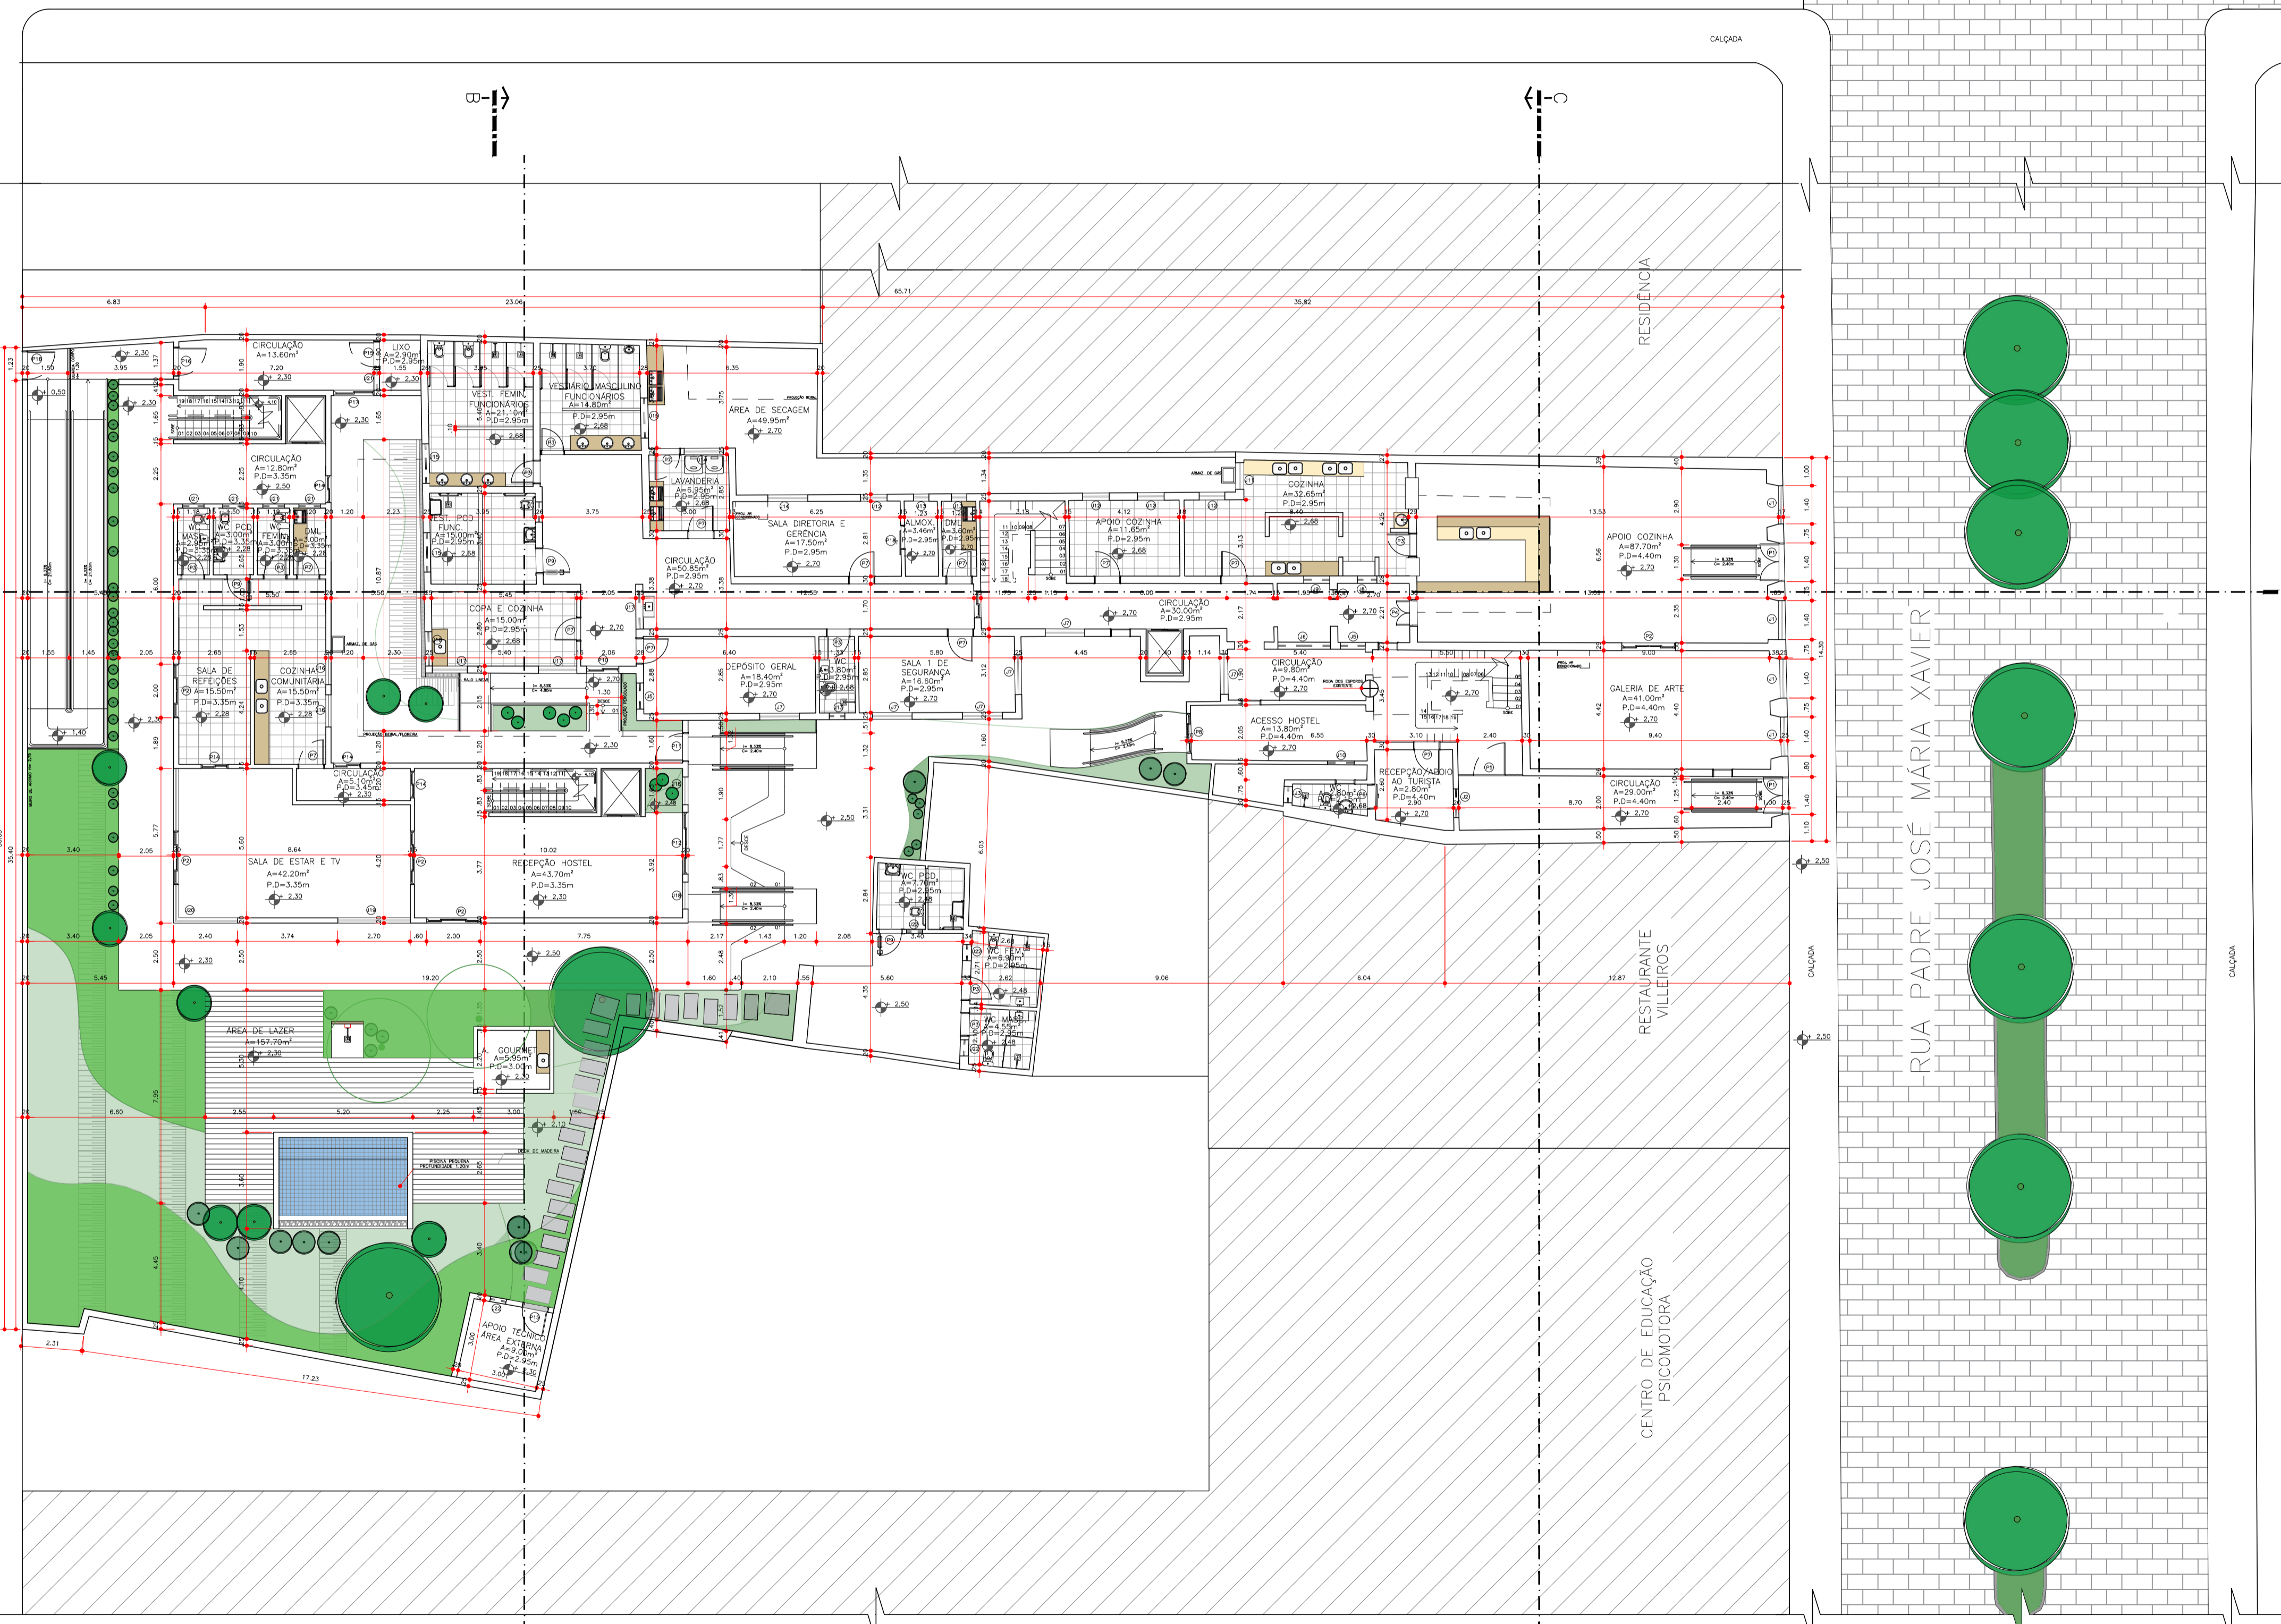


PLANTA TÉCNICA
TÉRREO HOSTEL CULTURAL D'ENCONTRO
ESCALA 1:125

QUADRO DE ESQUADRIAS					
JANELAS					
CÓDIGO	DIMENSÕES (cm)	TIPO	MATERIAL	QUANT.	
01	100x100	aluminio	vidro + vidro	04	
02	110x100	aluminio	vidro	01	
03	80x110	aluminio	vidro	01	
04	100x110	aluminio	vidro	01	
05	100x120	aluminio	vidro	01	
06	100x130	aluminio	vidro	01	
234	100x2410	aluminio	vidro</		

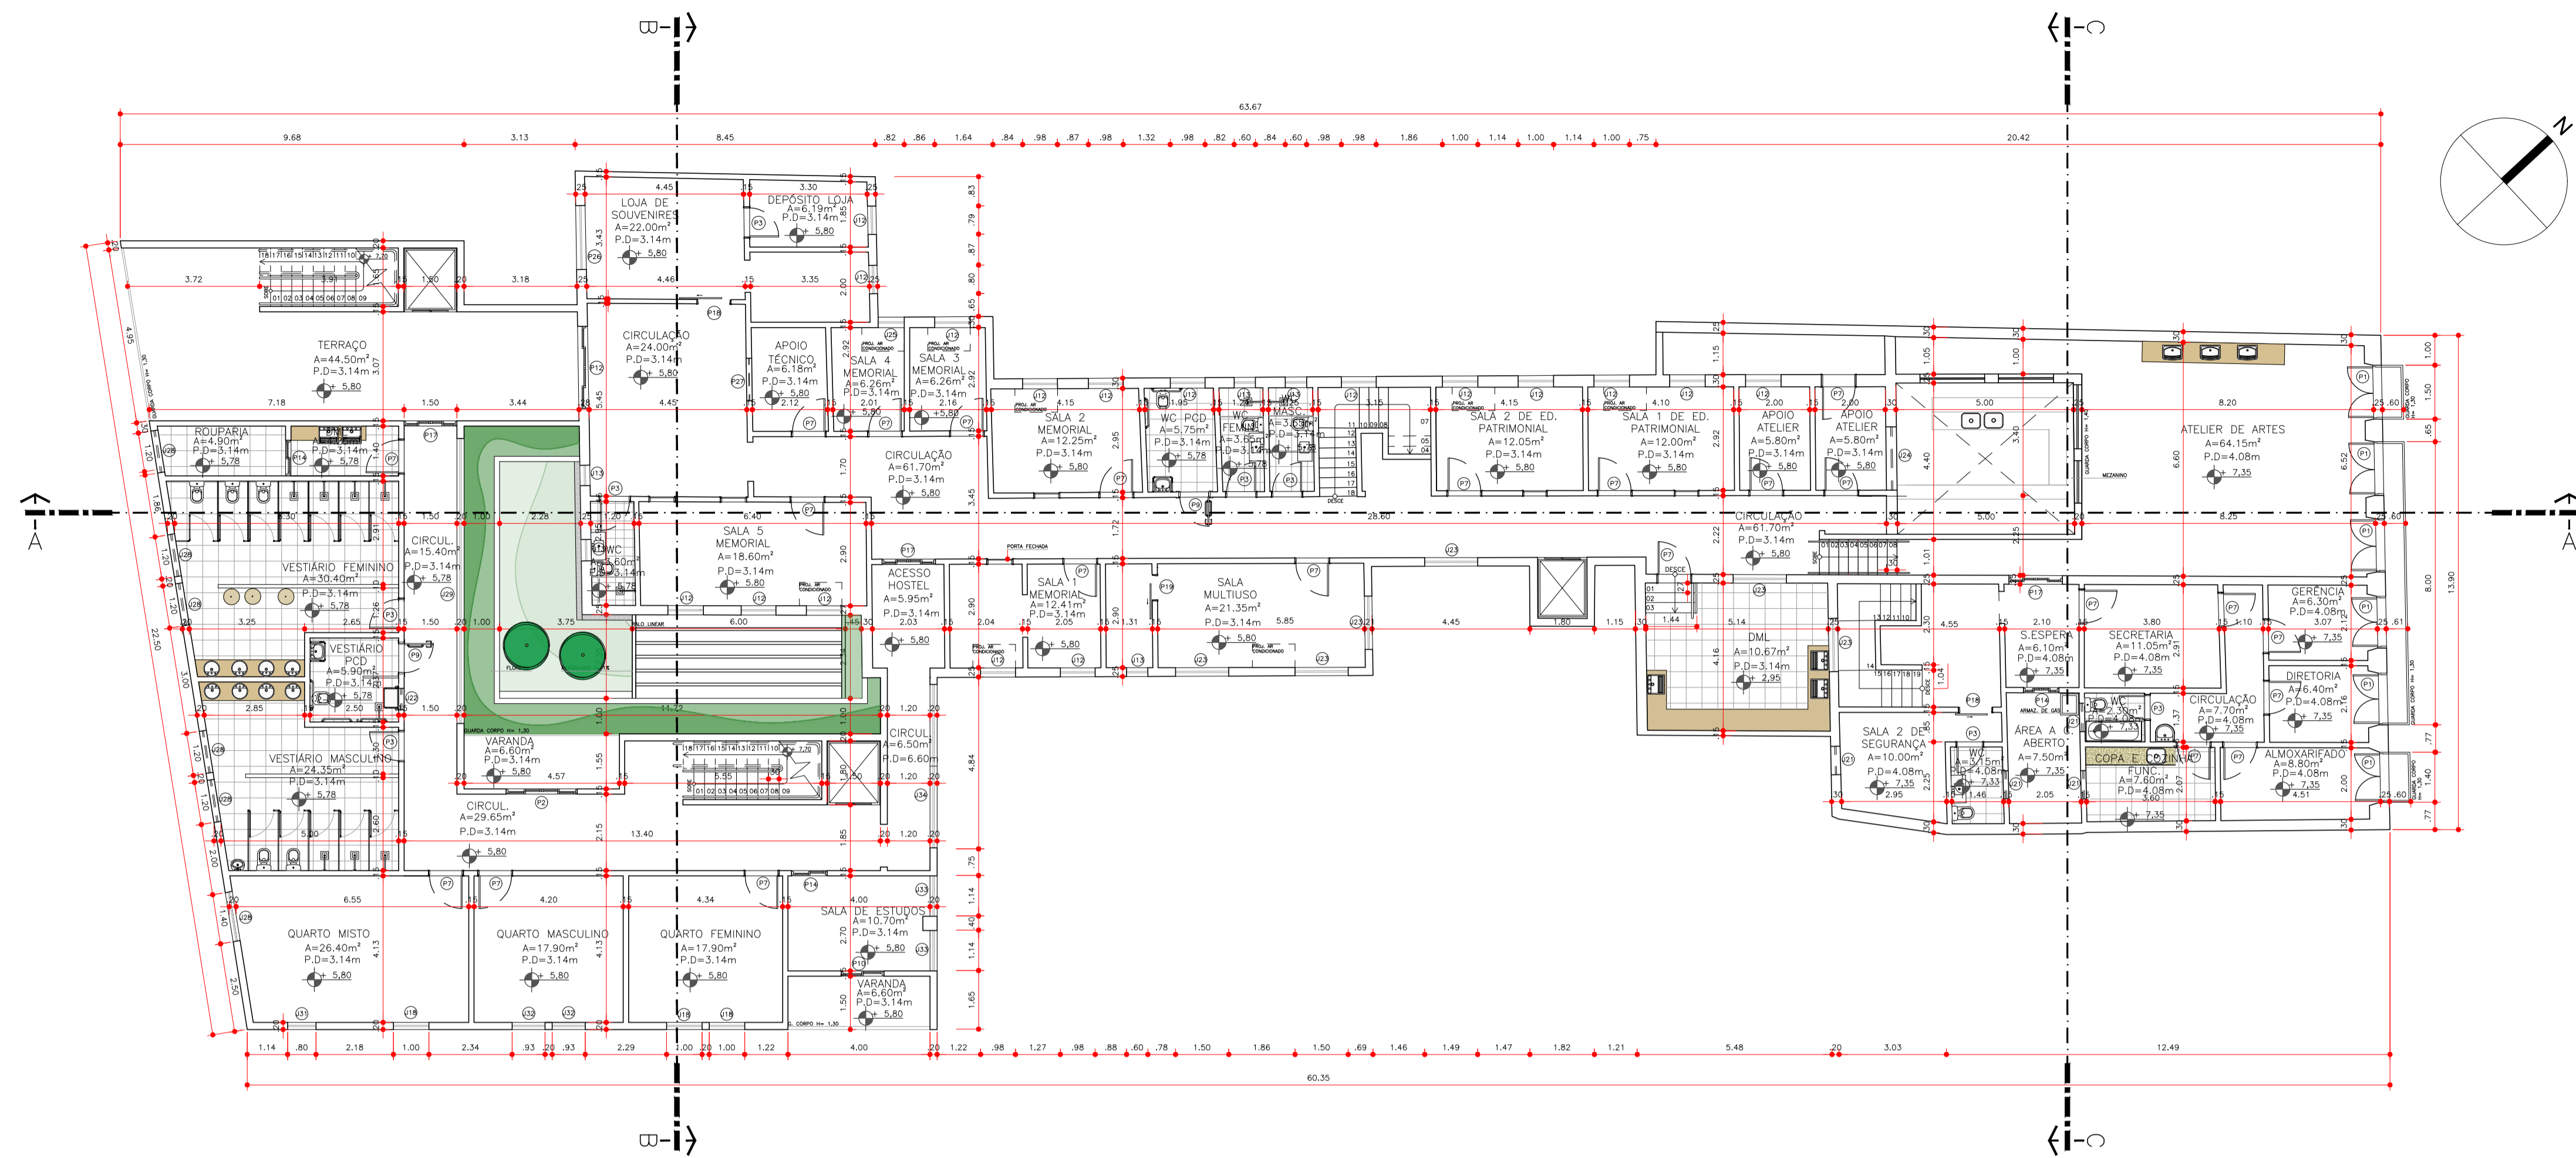



PLANTA TÉCNICA
1º PAVIMENTO HOSTEL CULTURAL D'ENCONTRO
ESCALA 1:125

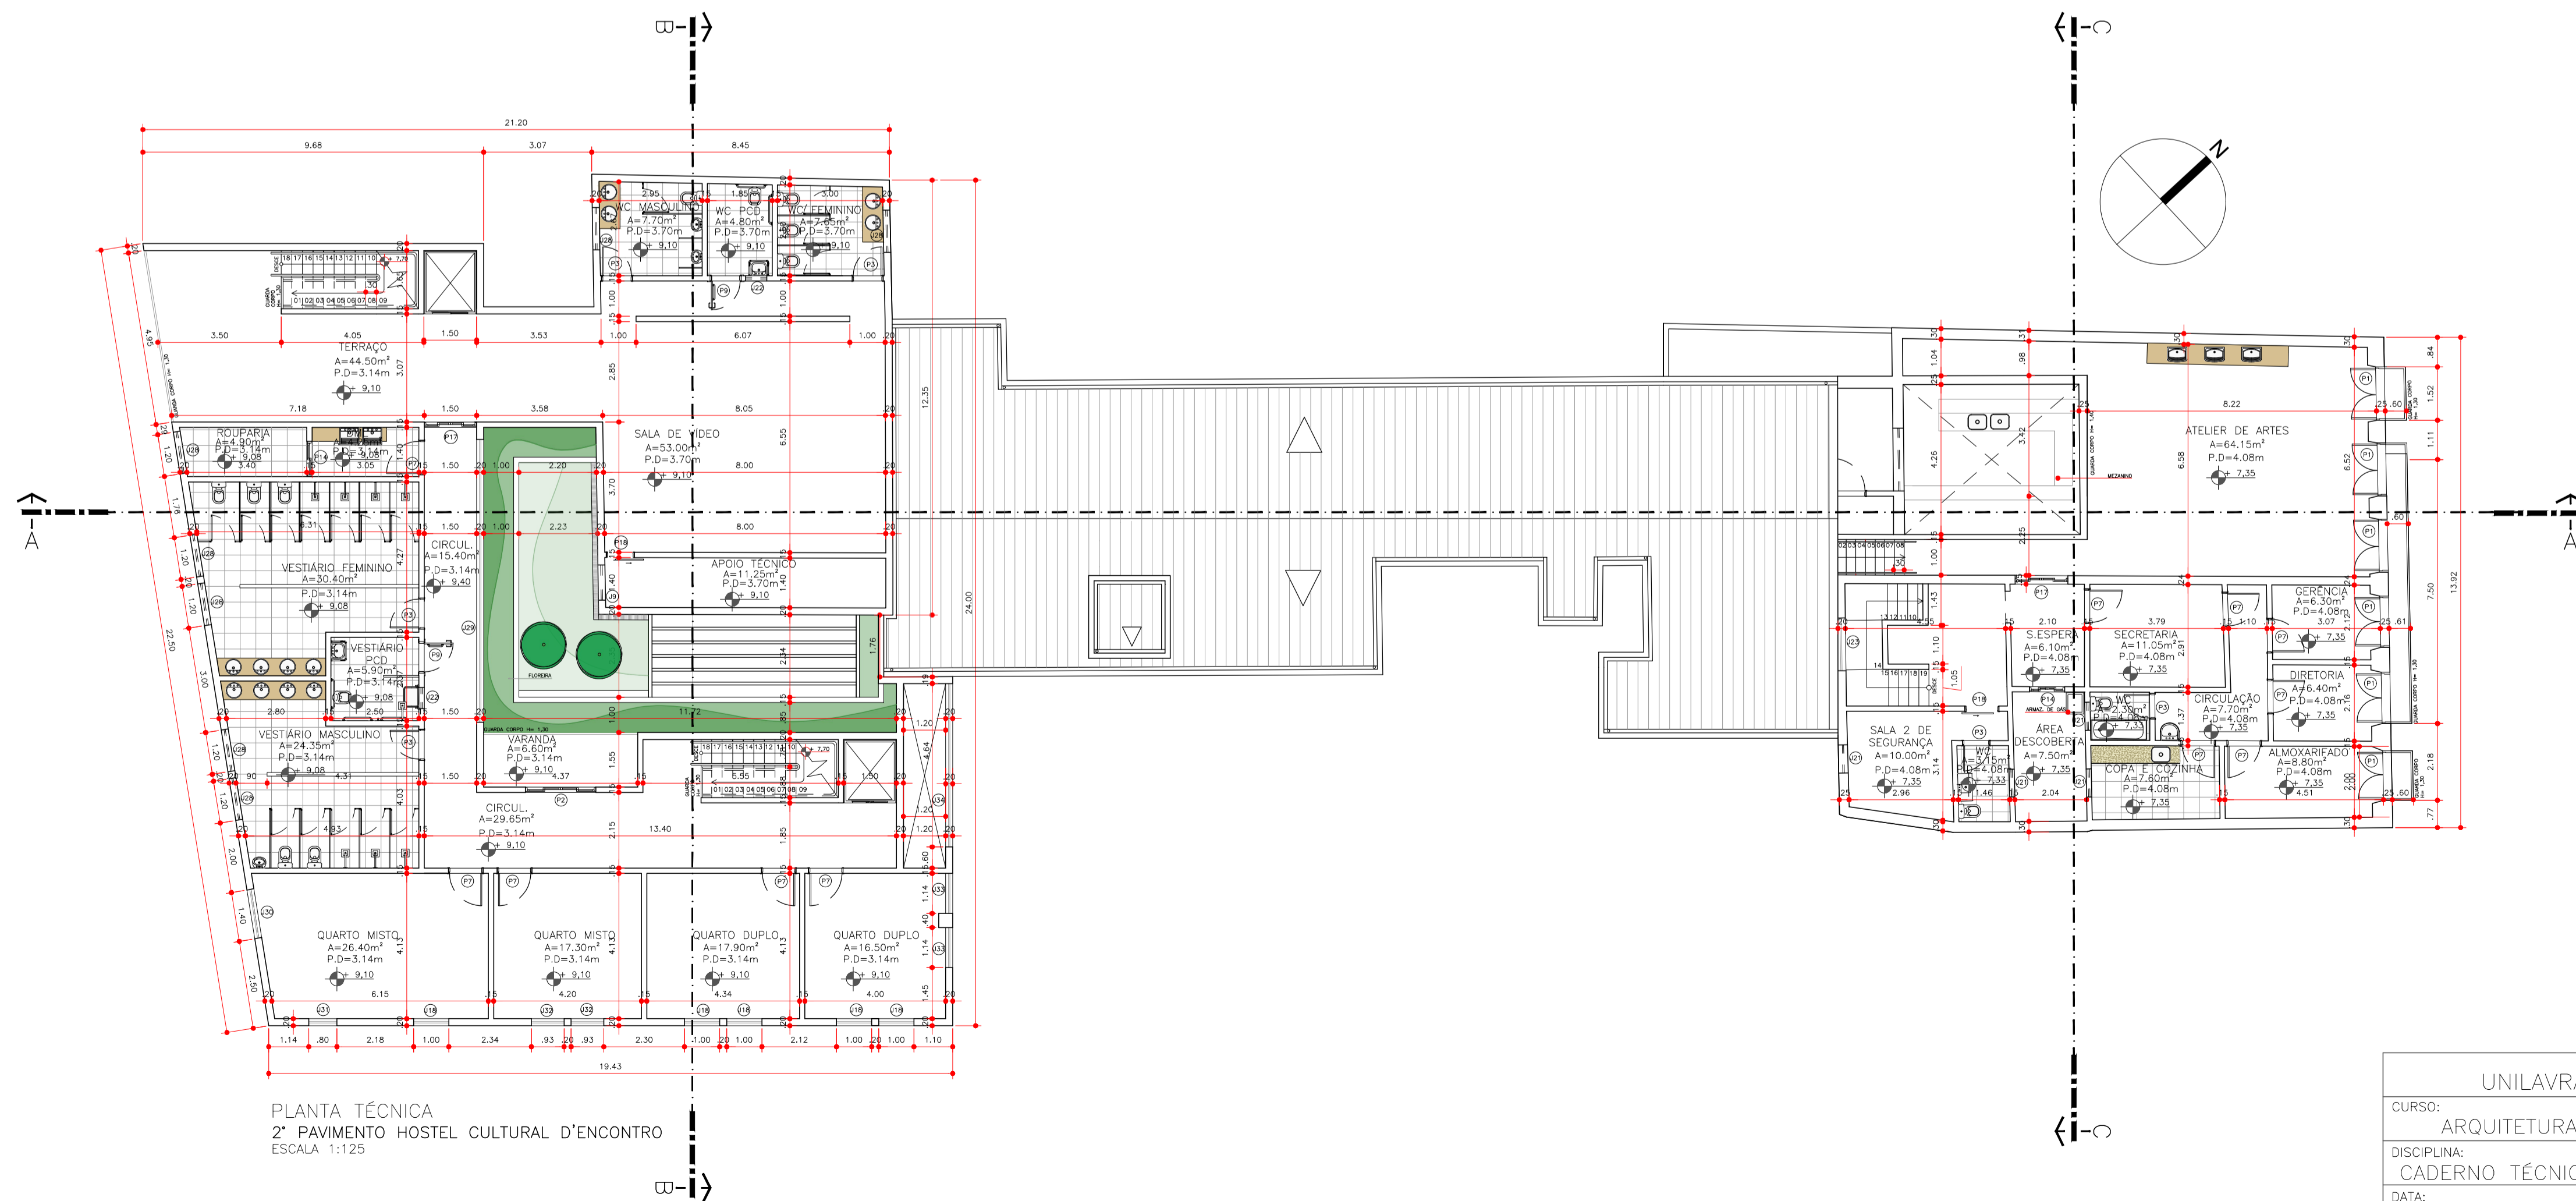


PLANTA TÉCNICA
2º PAVIMENTO HOSTEL CULTURAL D'ENCONTRO
ESCALA 1:125

UNILAVRAS – CENTRO UNIVERSITÁRIO DE LAVRAS			
CURSO:	ARQUITETURA E URBANISMO	ALUNO(A):	AMANDA LOPES DA SILVA
DISCIPLINA:	CADERNO TÉCNICO	ORIENTADOR(A):	JANAINA FALEIRO L. MESQUITA
DATA:	03/12/2020	ASSUNTO:	PLANTA TÉCNICA 1º E 2º PAVIMENTO
		INDICADA:	PRANCHA: 10


DETALHE 1: FLOREIRA
ESC: 1/20

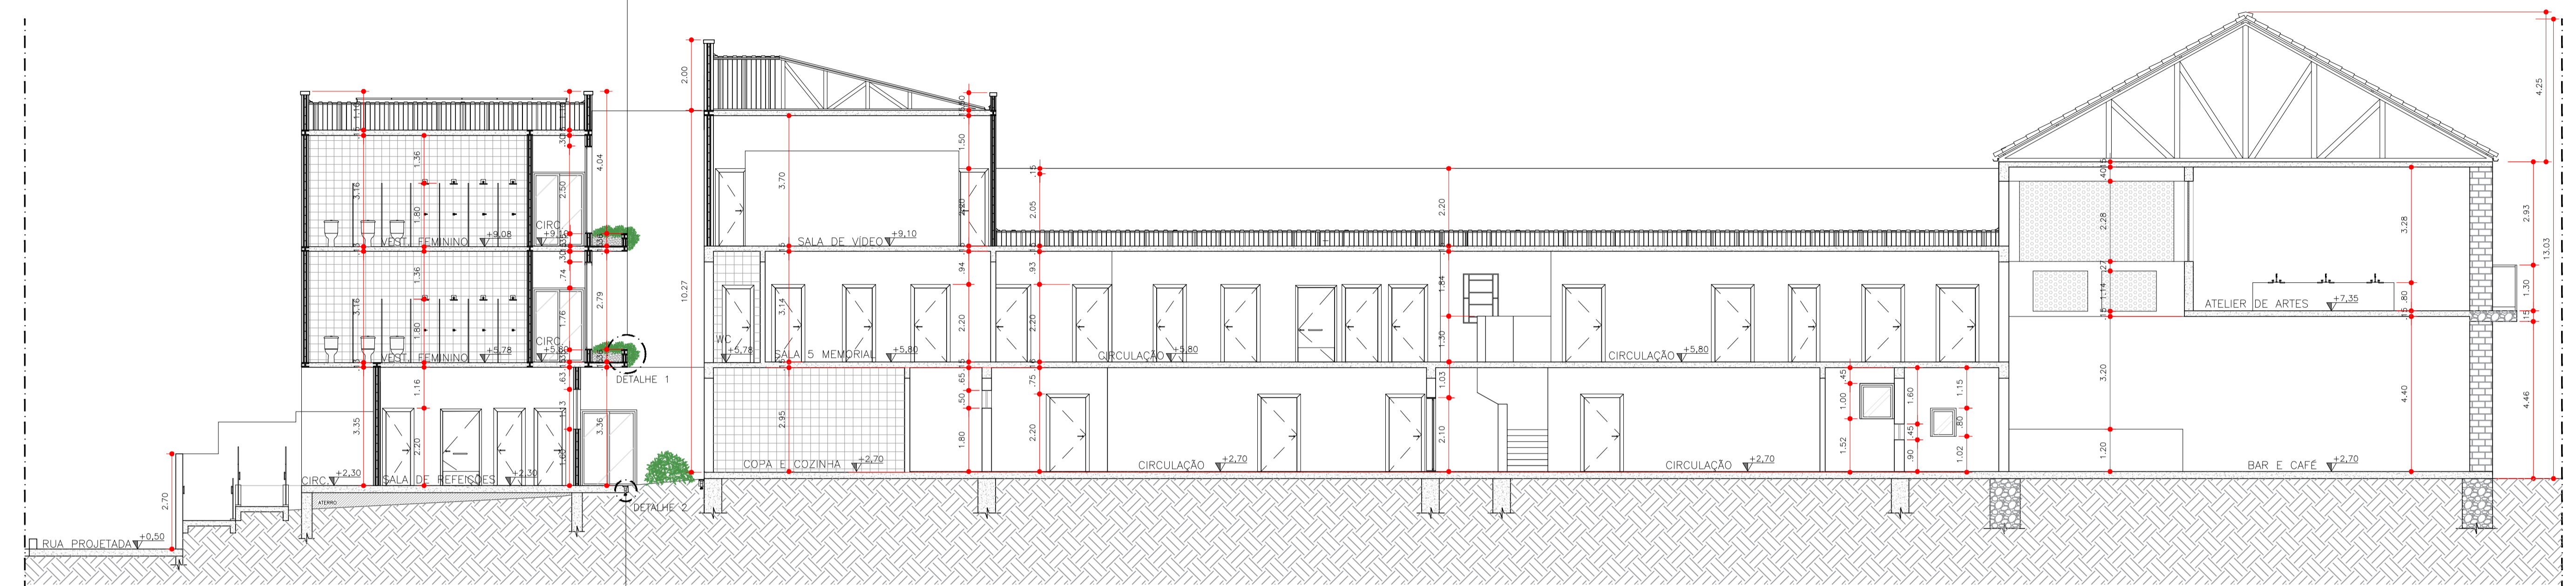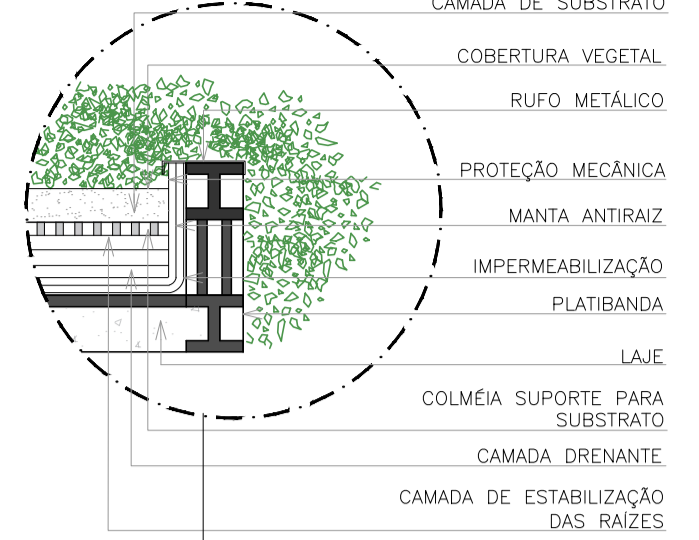


CORTE A-A
HOSTEL CULTURAL D'ENCONTRO
ESCALA 1:100

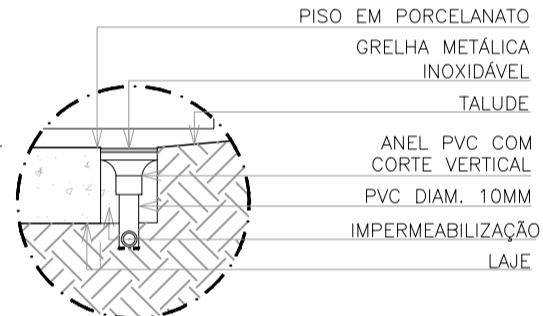

DETALHE 2: RALO LINEAR
ESC: 1/20

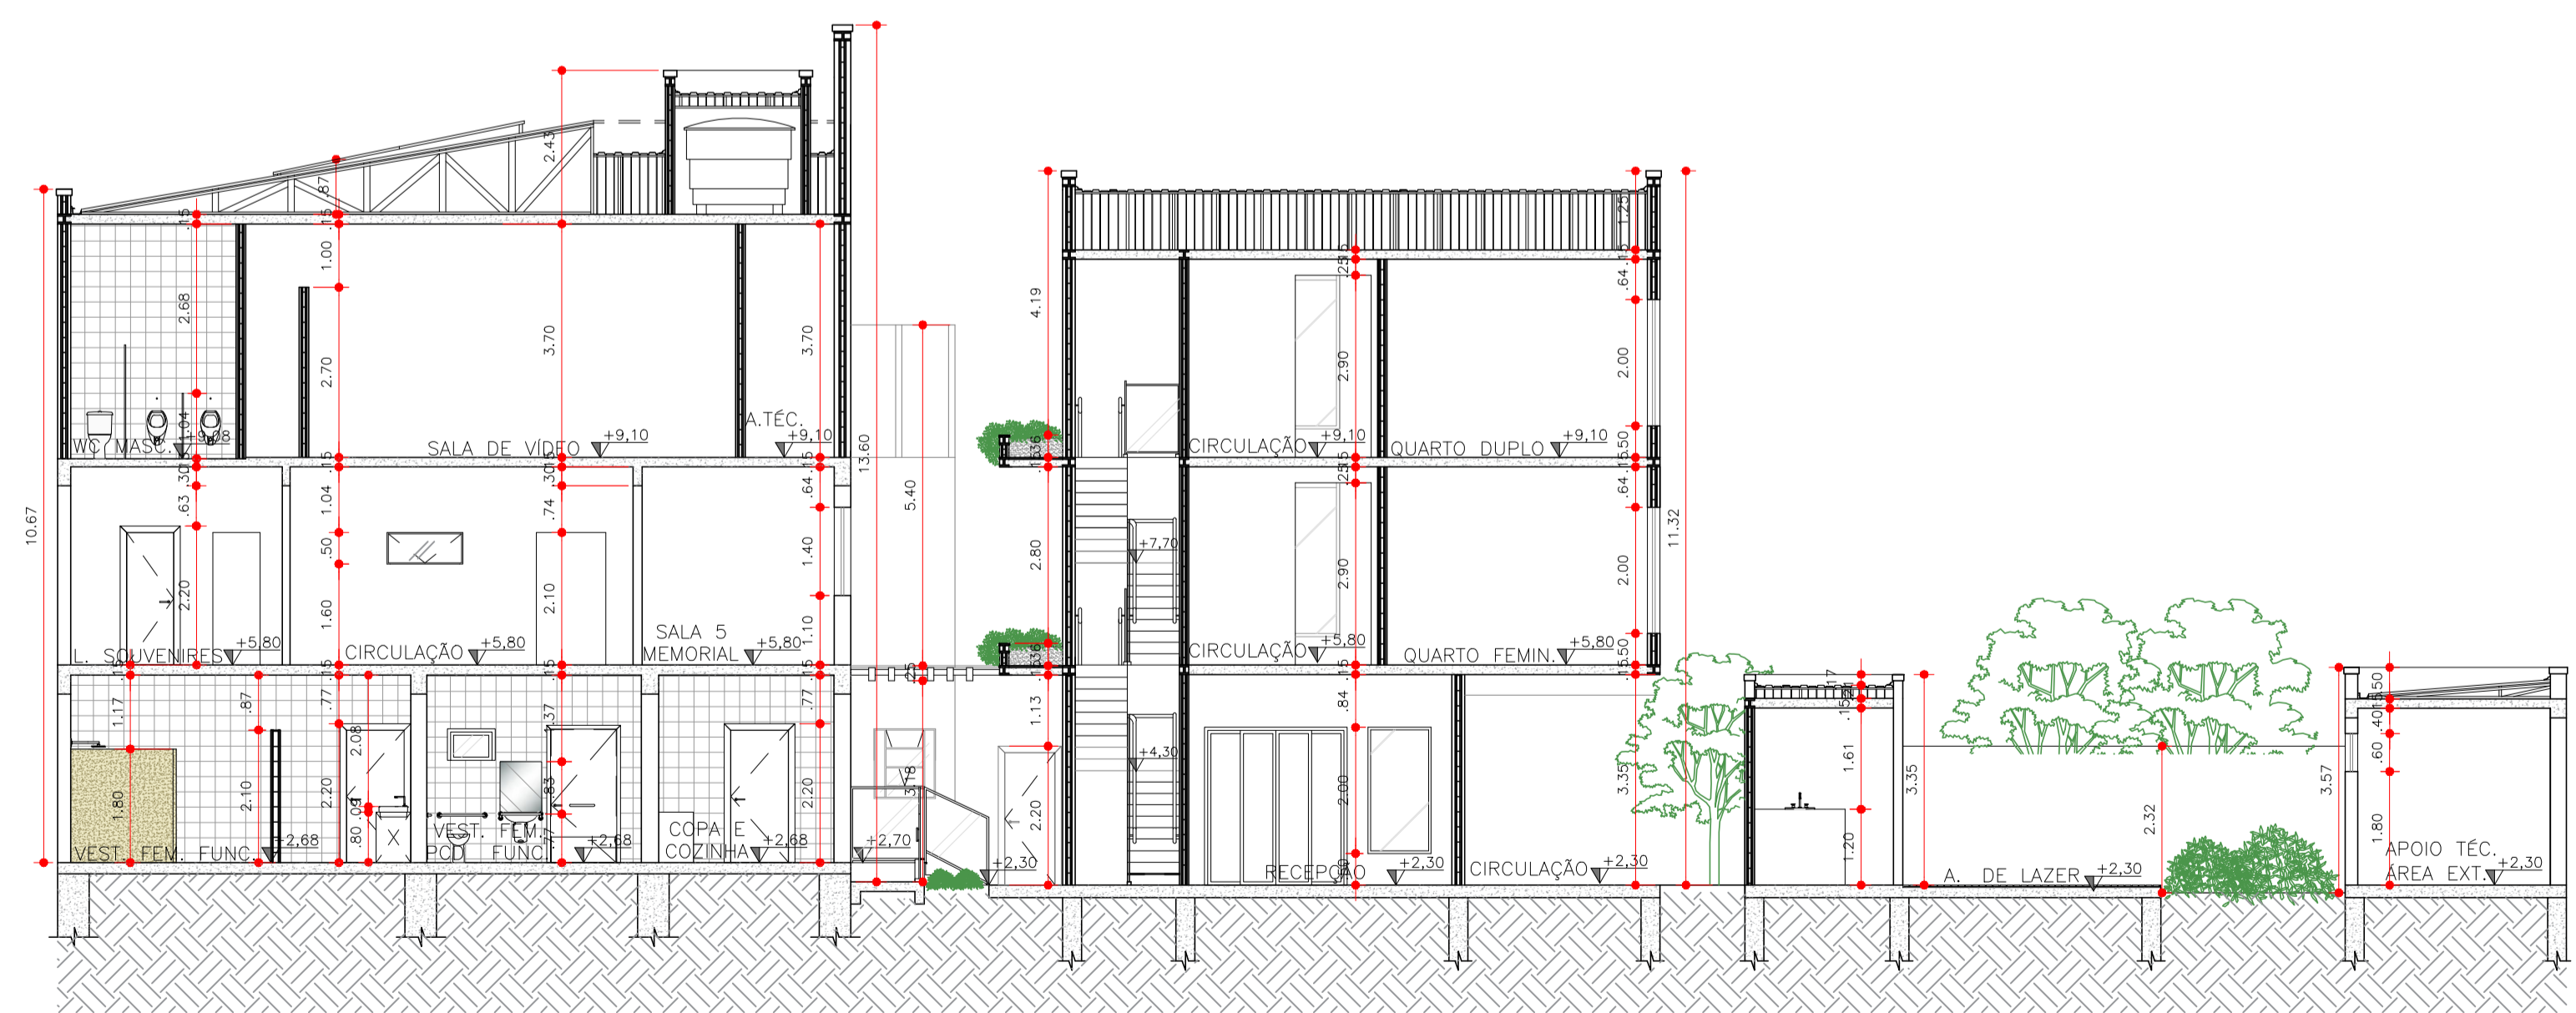

CORTE B-B
HOSTEL CULTURAL D'ENCONTRO
ESCALA 1:100

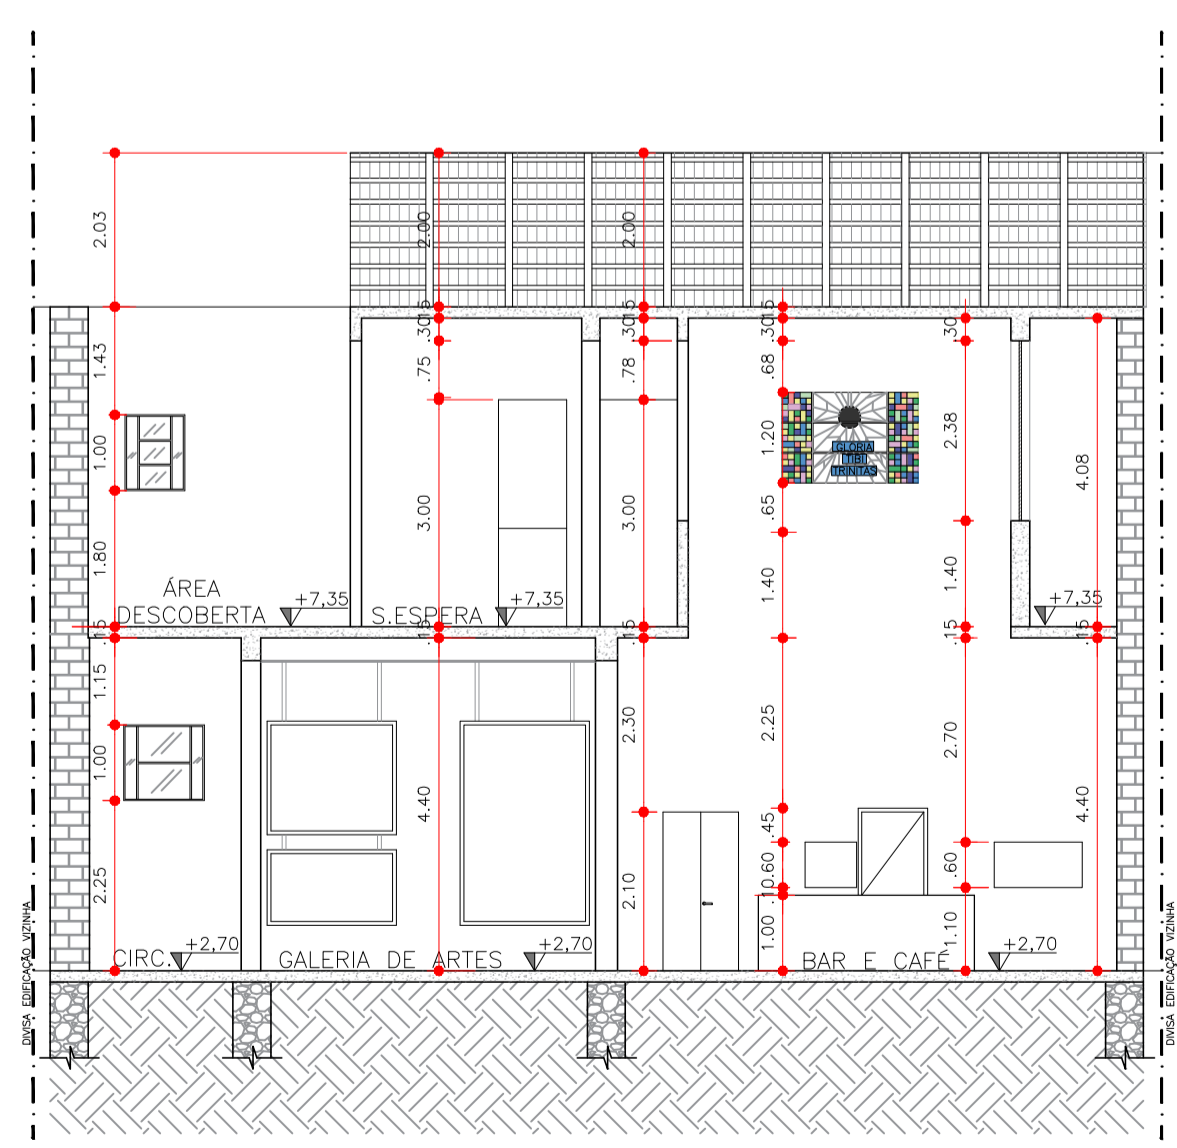


CORTE C-C
HOSTEL CULTURAL D'ENCONTRO
ESCALA 1:100


UNILAVRAS – CENTRO UNIVERSITÁRIO DE LAVRAS			
CURSO:	ARQUITETURA E URBANISMO	ALUNO(A):	AMANDA LOPES DA SILVA
DISCIPLINA:	CADERNO TÉCNICO	ORIENTADOR(A):	JANAINA FALEIRO L. MESQUITA
DATA:	03/12/2020	ASSUNTO:	CORTES E DETALHAMENTOS
		ESCALA:	INDICADA
		PRANCHA:	11



LAYOUT
DETALHAMENTO QUARTO FEMININO
ESCALA 1:25

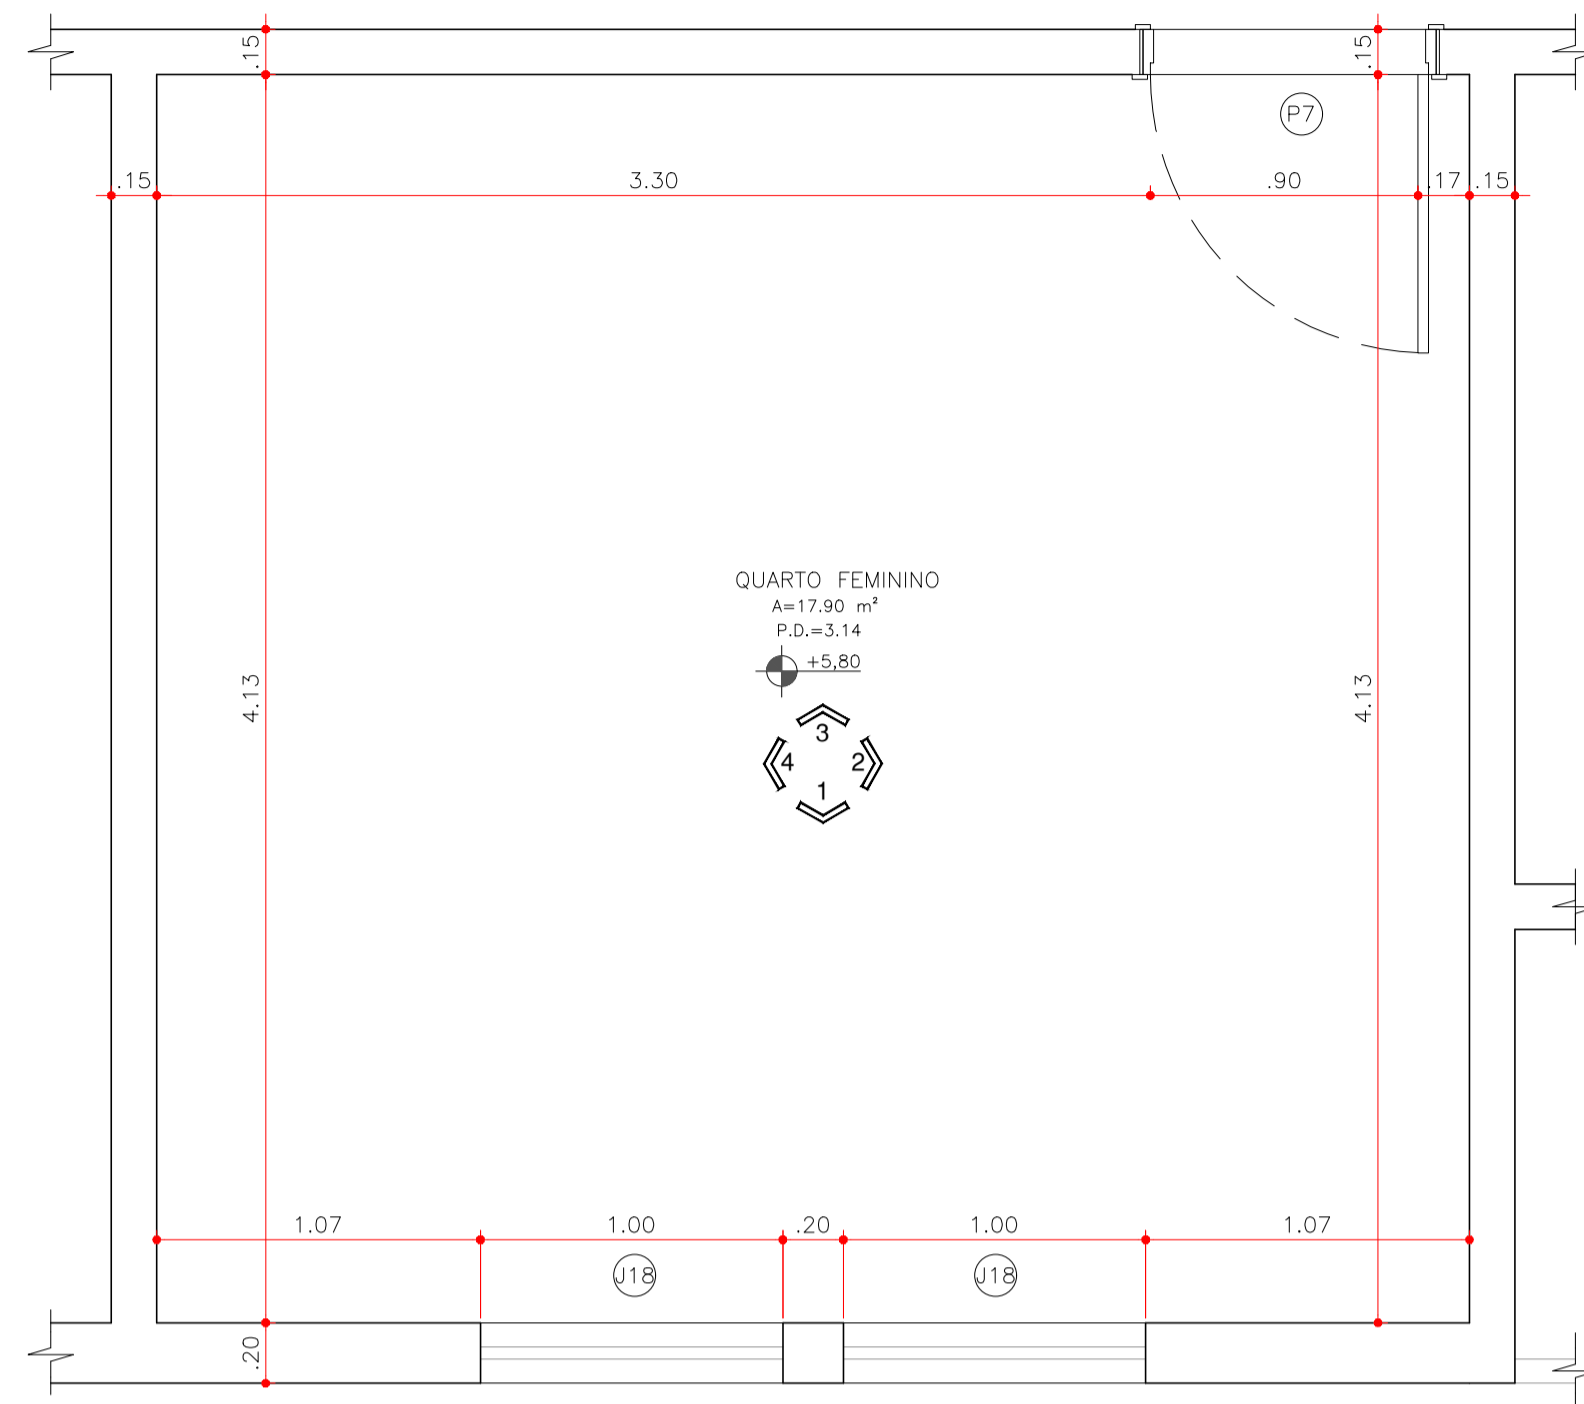


PLANTA TÉCNICA
DETALHAMENTO QUARTO FEMININO
ESCALA 1:25

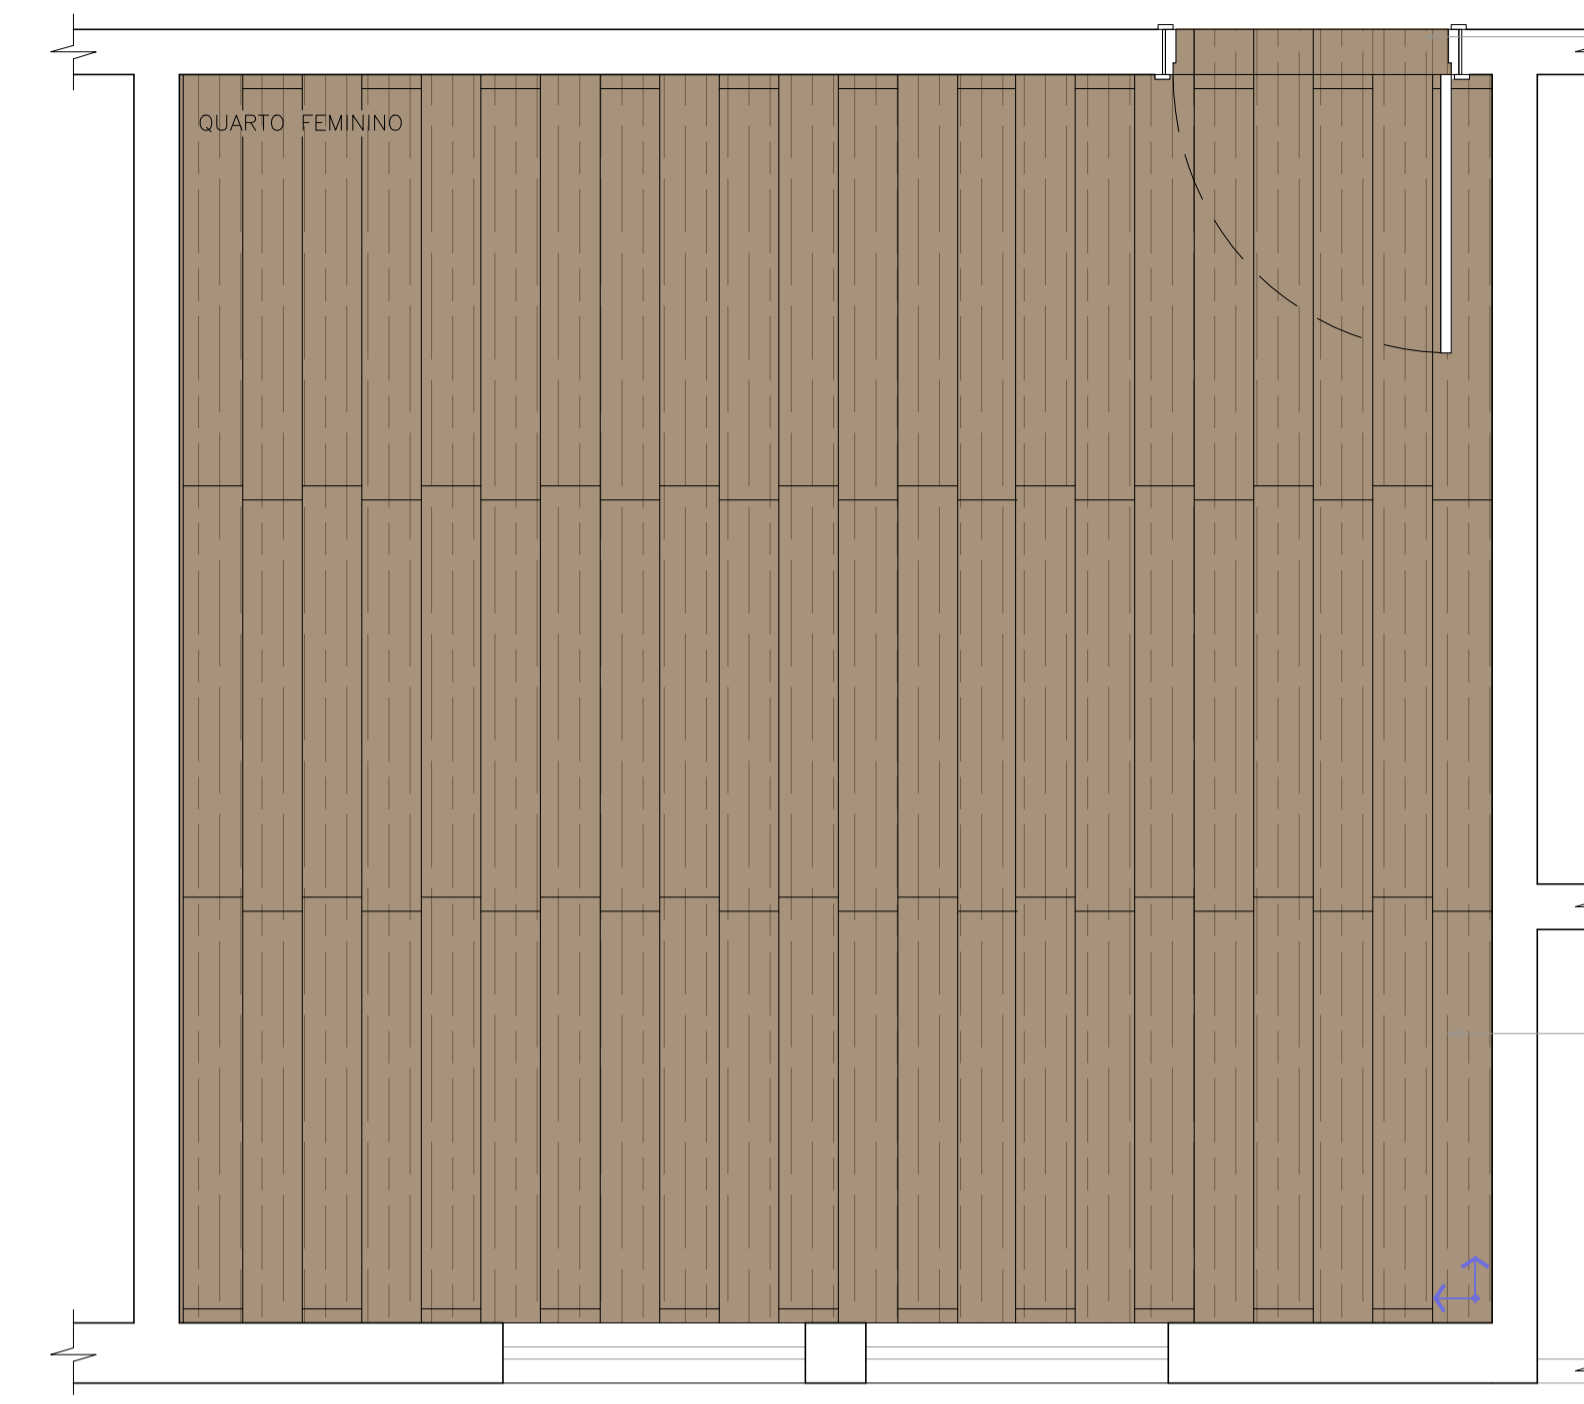


PLANTA DE PAGINAÇÃO DE PISO
DETALHAMENTO QUARTO FEMININO
ESCALA 1:25

SOLEIRA DE PISO LAMINADO
PRIME CAPPUCCINO EUCAFLOOR
136X19,7 CM 7 MM

PISO LAMINADO PRIME
CAPPUCCINO EUCAFLOOR
136X19,7 cm 7 mm

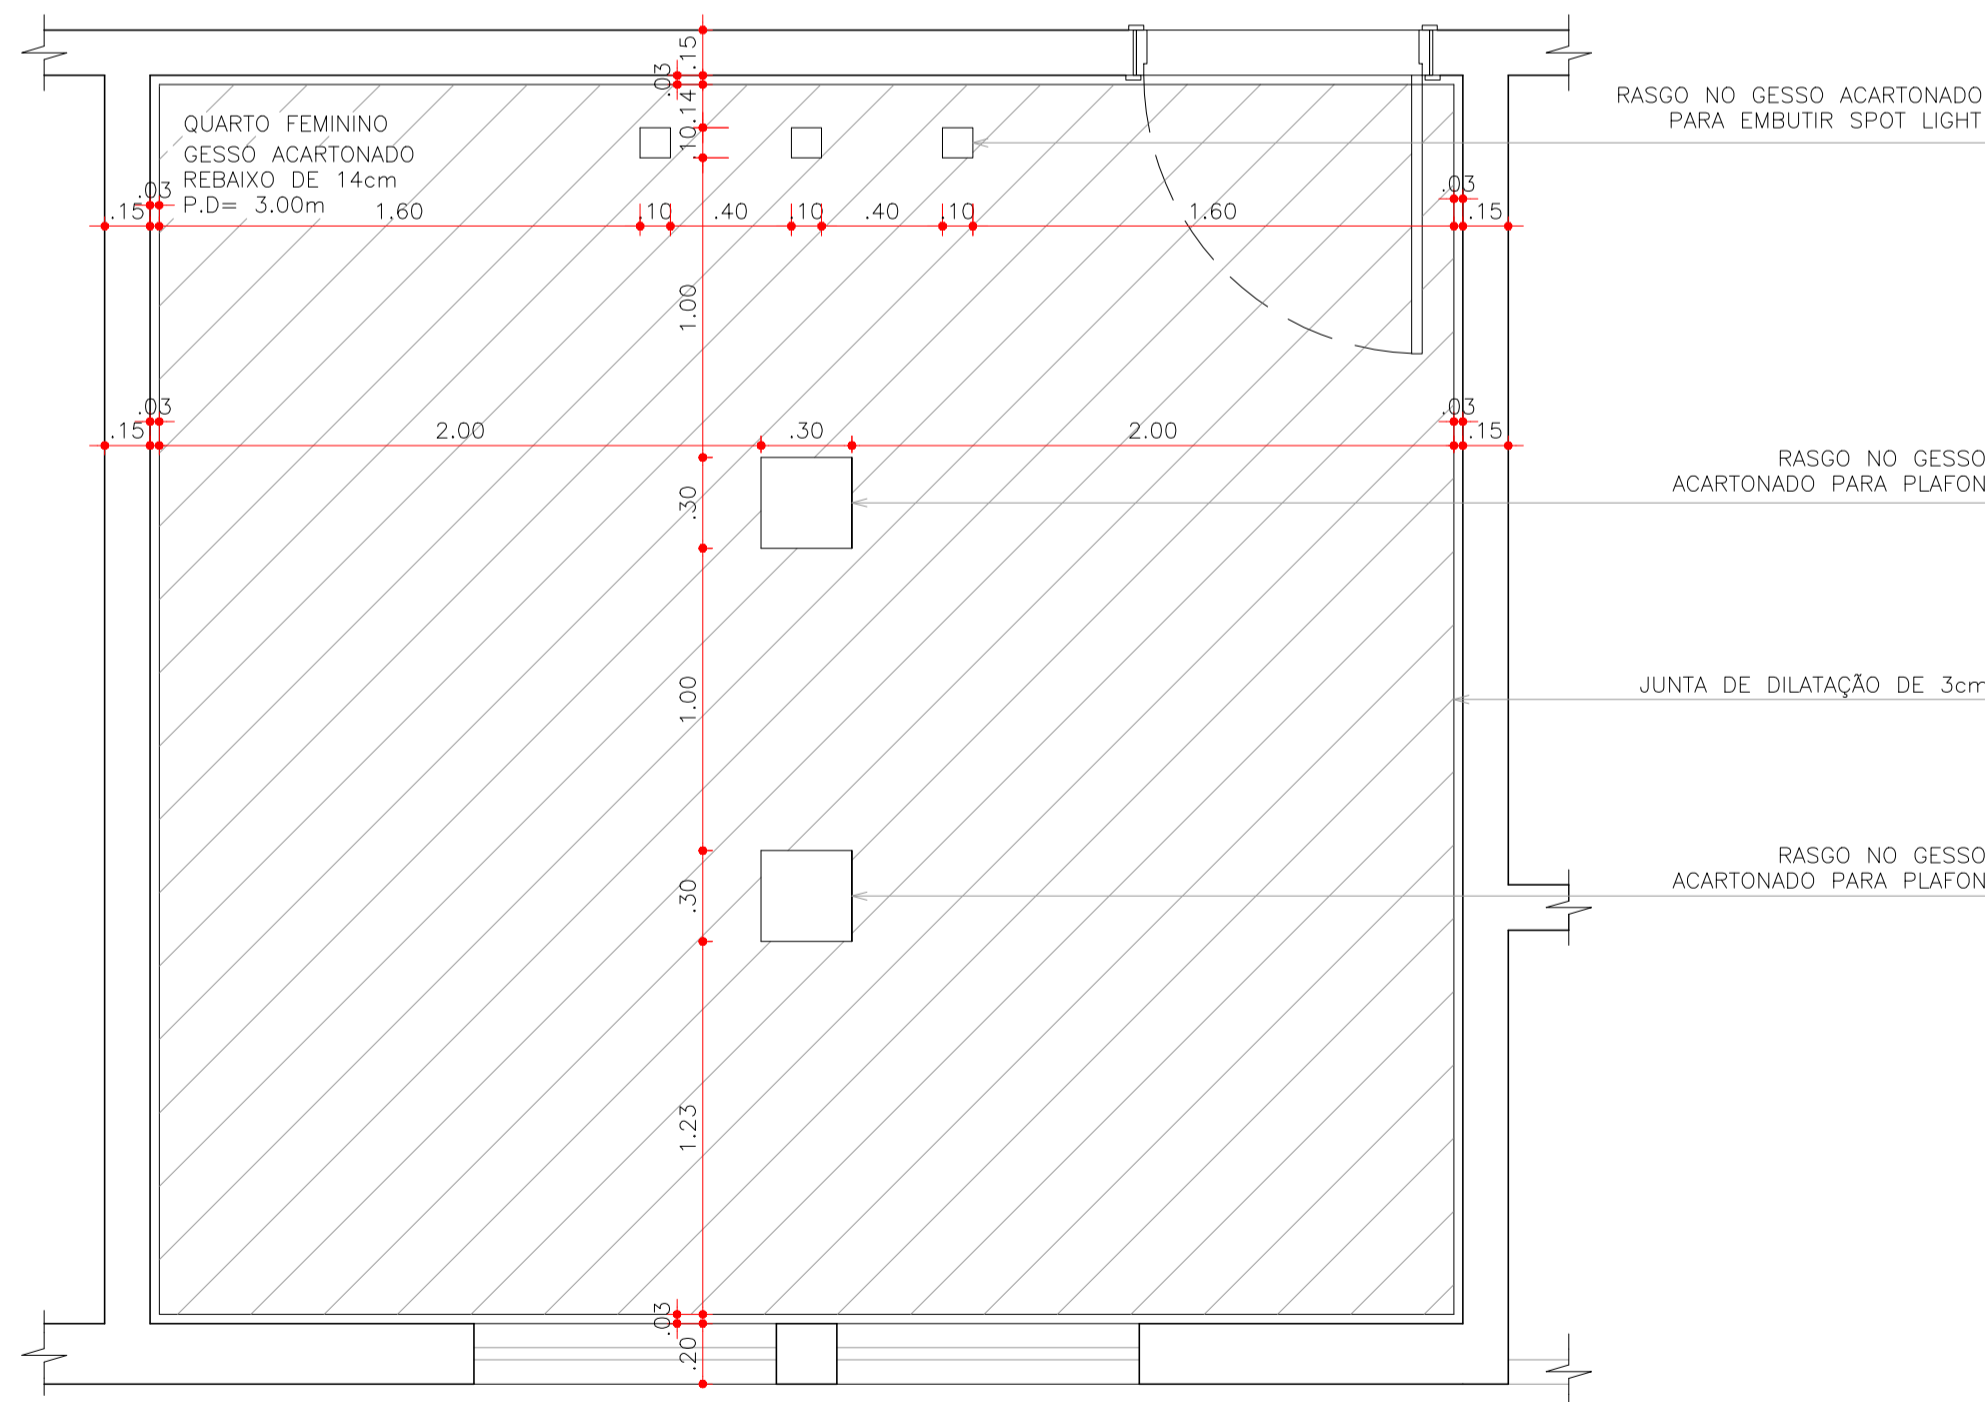


PLANTA DE FORRO
DETALHAMENTO QUARTO FEMININO
ESCALA 1:25

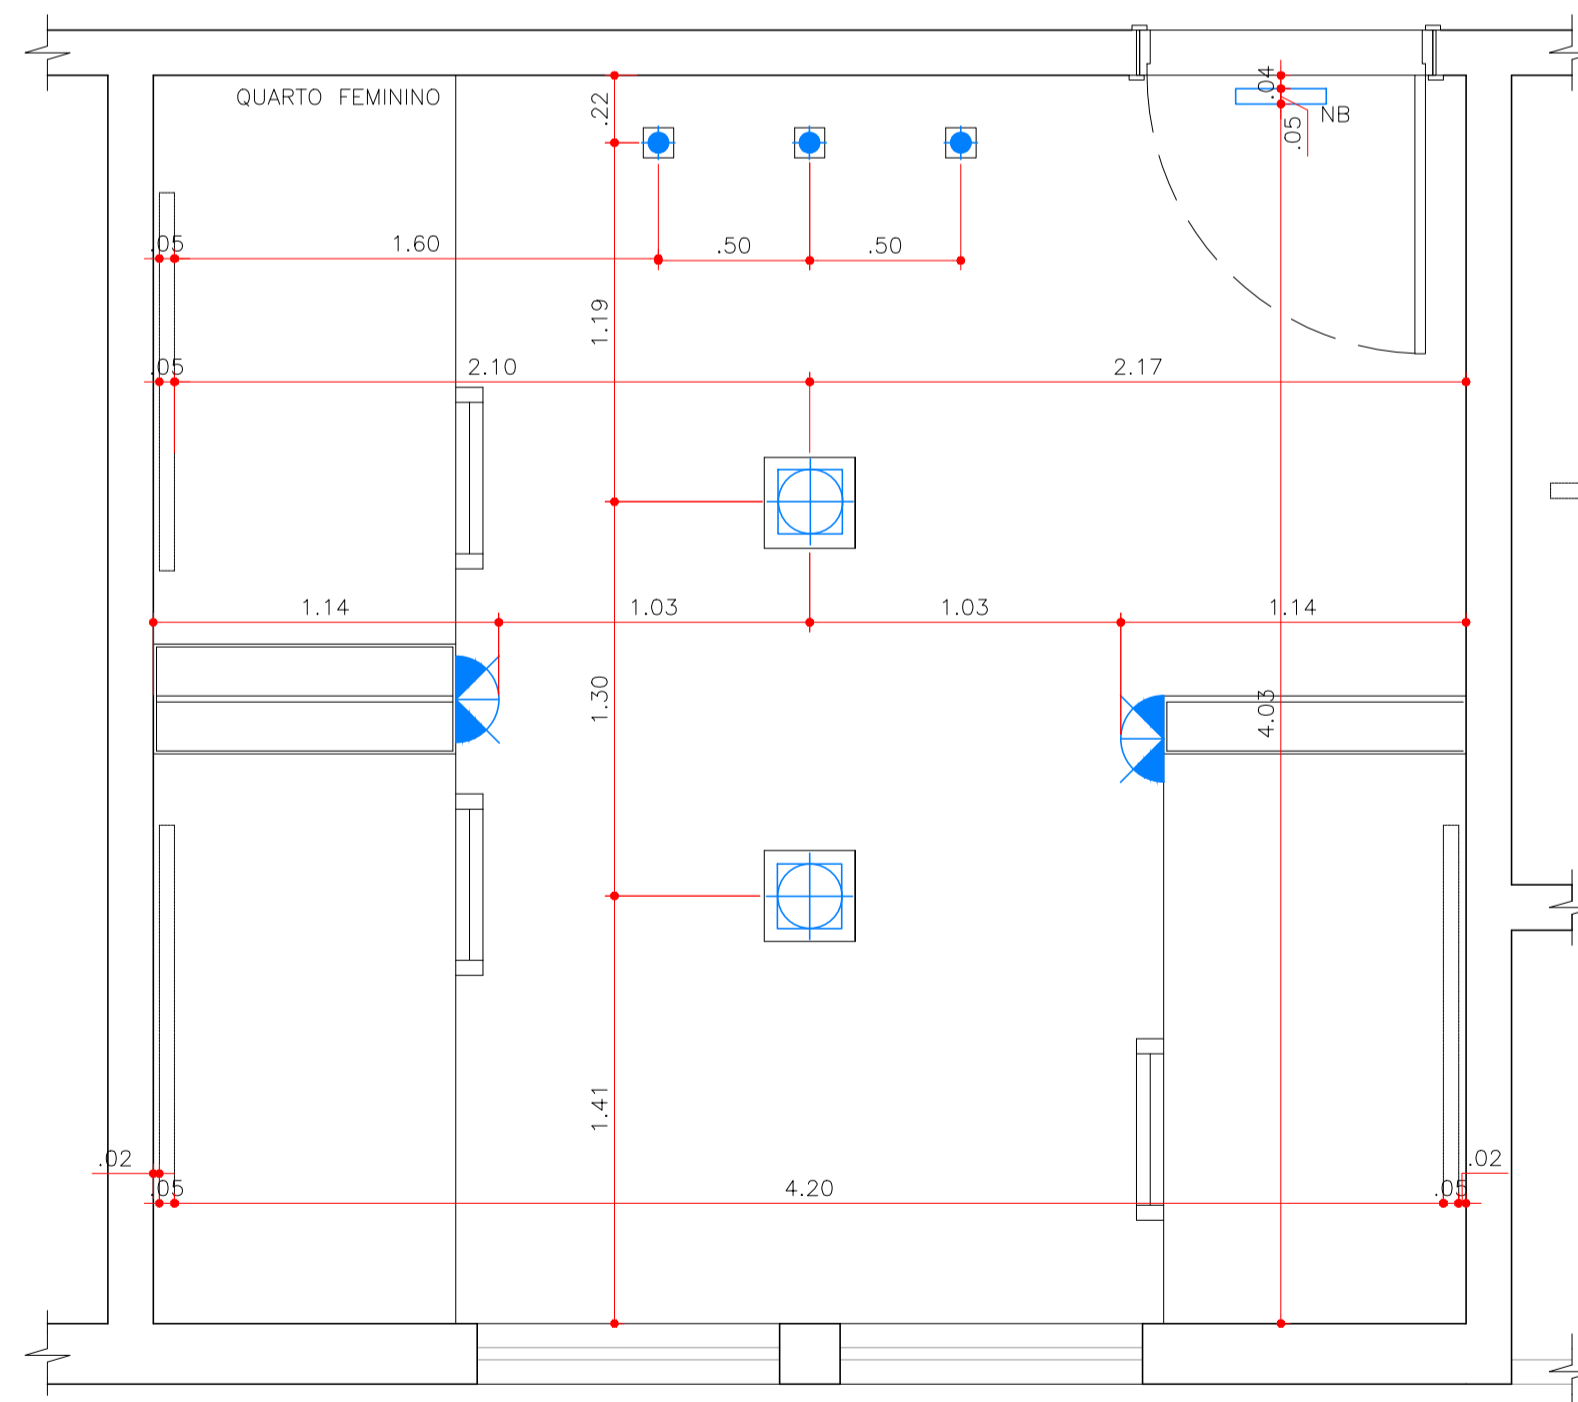

PLANTA LUMINOTÉCNICA
DETALHAMENTO QUARTO FEMININO
ESCALA 1:25

- LEGENDA
- LUMINÁRIA CILÍNDRICA DIRECIONÁVEL HALÓGENA MINI-DICRÓICA
 - PLAFON
 - ARANDELA GLOBE GLASS
 - FITA DE LED
 - SINALIZADOR DE SAÍDA DE EMERGÊNCIA

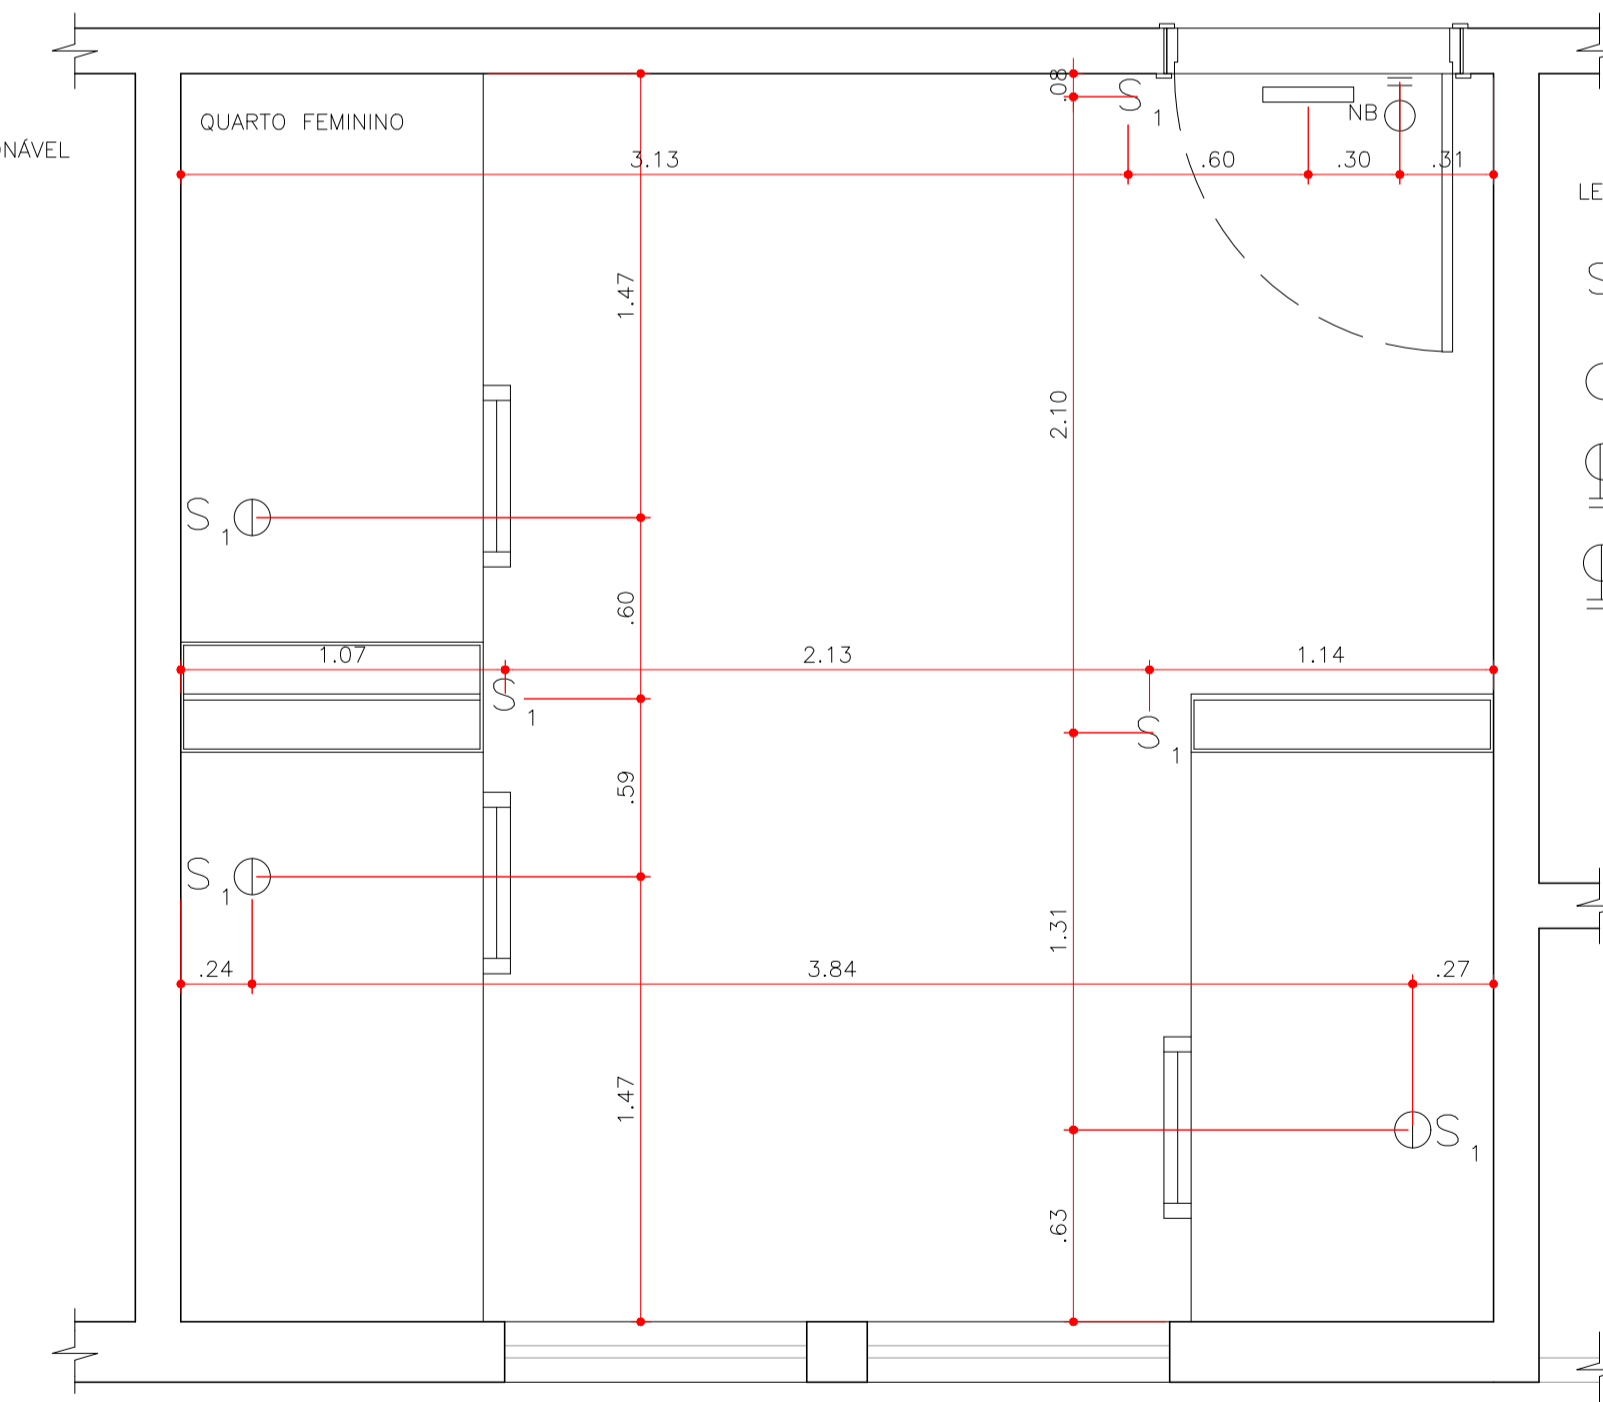


PLANTA DE LOCAÇÃO DE PONTOS ELÉTRICOS
DETALHAMENTO QUARTO FEMININO
ESCALA 1:25

- LEGENDA
- S₁ INTERRUPTOR SIMPLES
 - TOMADA BAIXA 110V H=60cm
 - TOMADA ALTA 110V H=220cm
 - TOMADA ALTA 110V H=20cm ABAIXO DO FORRO

UNILAVRAS – CENTRO UNIVERSITÁRIO DE LAVRAS


CURSO: ARQUITETURA E URBANISMO	ALUNO(A): AMANDA LOPES DA SILVA	ESCALA: INDICADA
DISCIPLINA: CADERNO TÉCNICO	ORIENTADOR(A): JANAINA FALEIRO L. MESQUITA	FRANCHA: 12
DATA: 03/12/2020	ASSUNTO: DETALHAMENTOS	

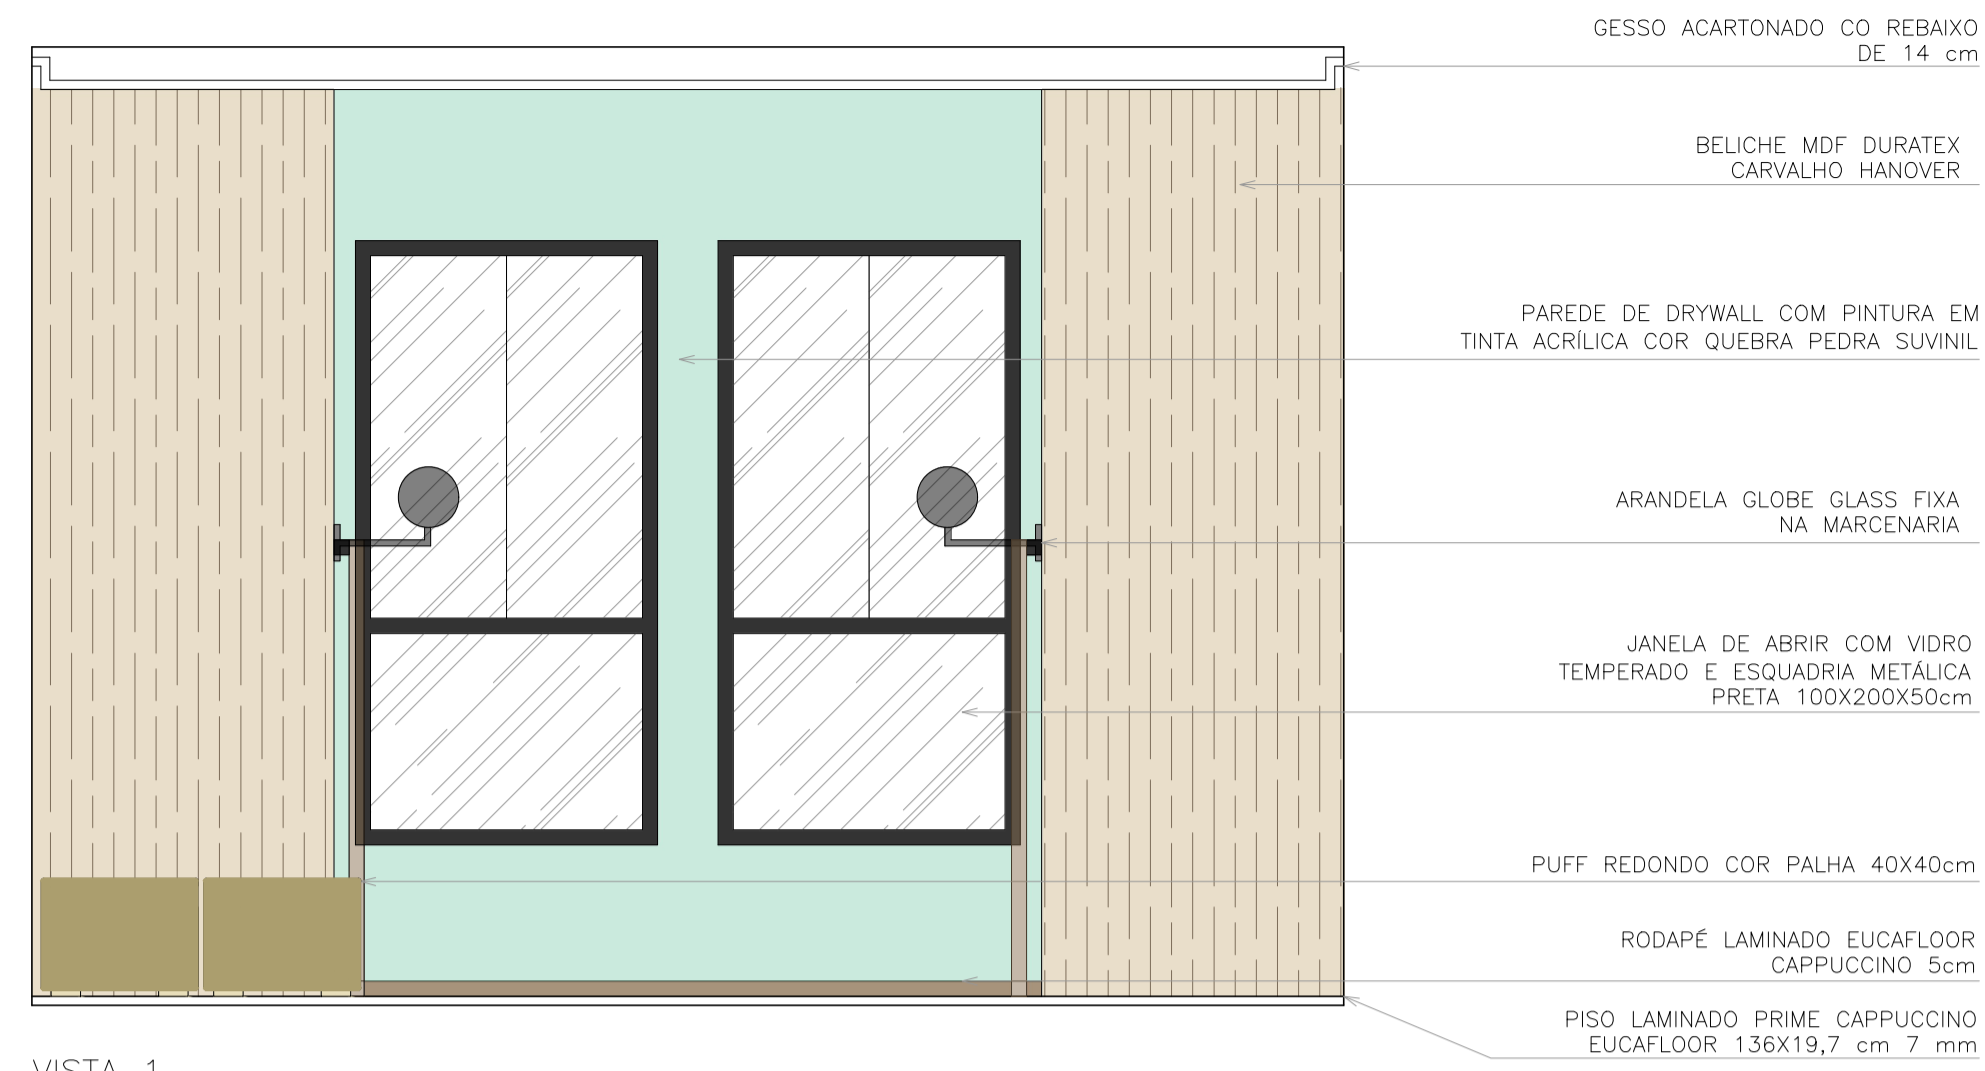


VISTA 1
DETALHAMENTO QUARTO FEMININO
HOSTEL CULTURAL D'ENCONTRO
ESCALA 1:25




VISTA 1
DETALHAMENTO QUARTO FEMININO
HOSTEL CULTURAL D'ENCONTRO
ESCALA 1:25

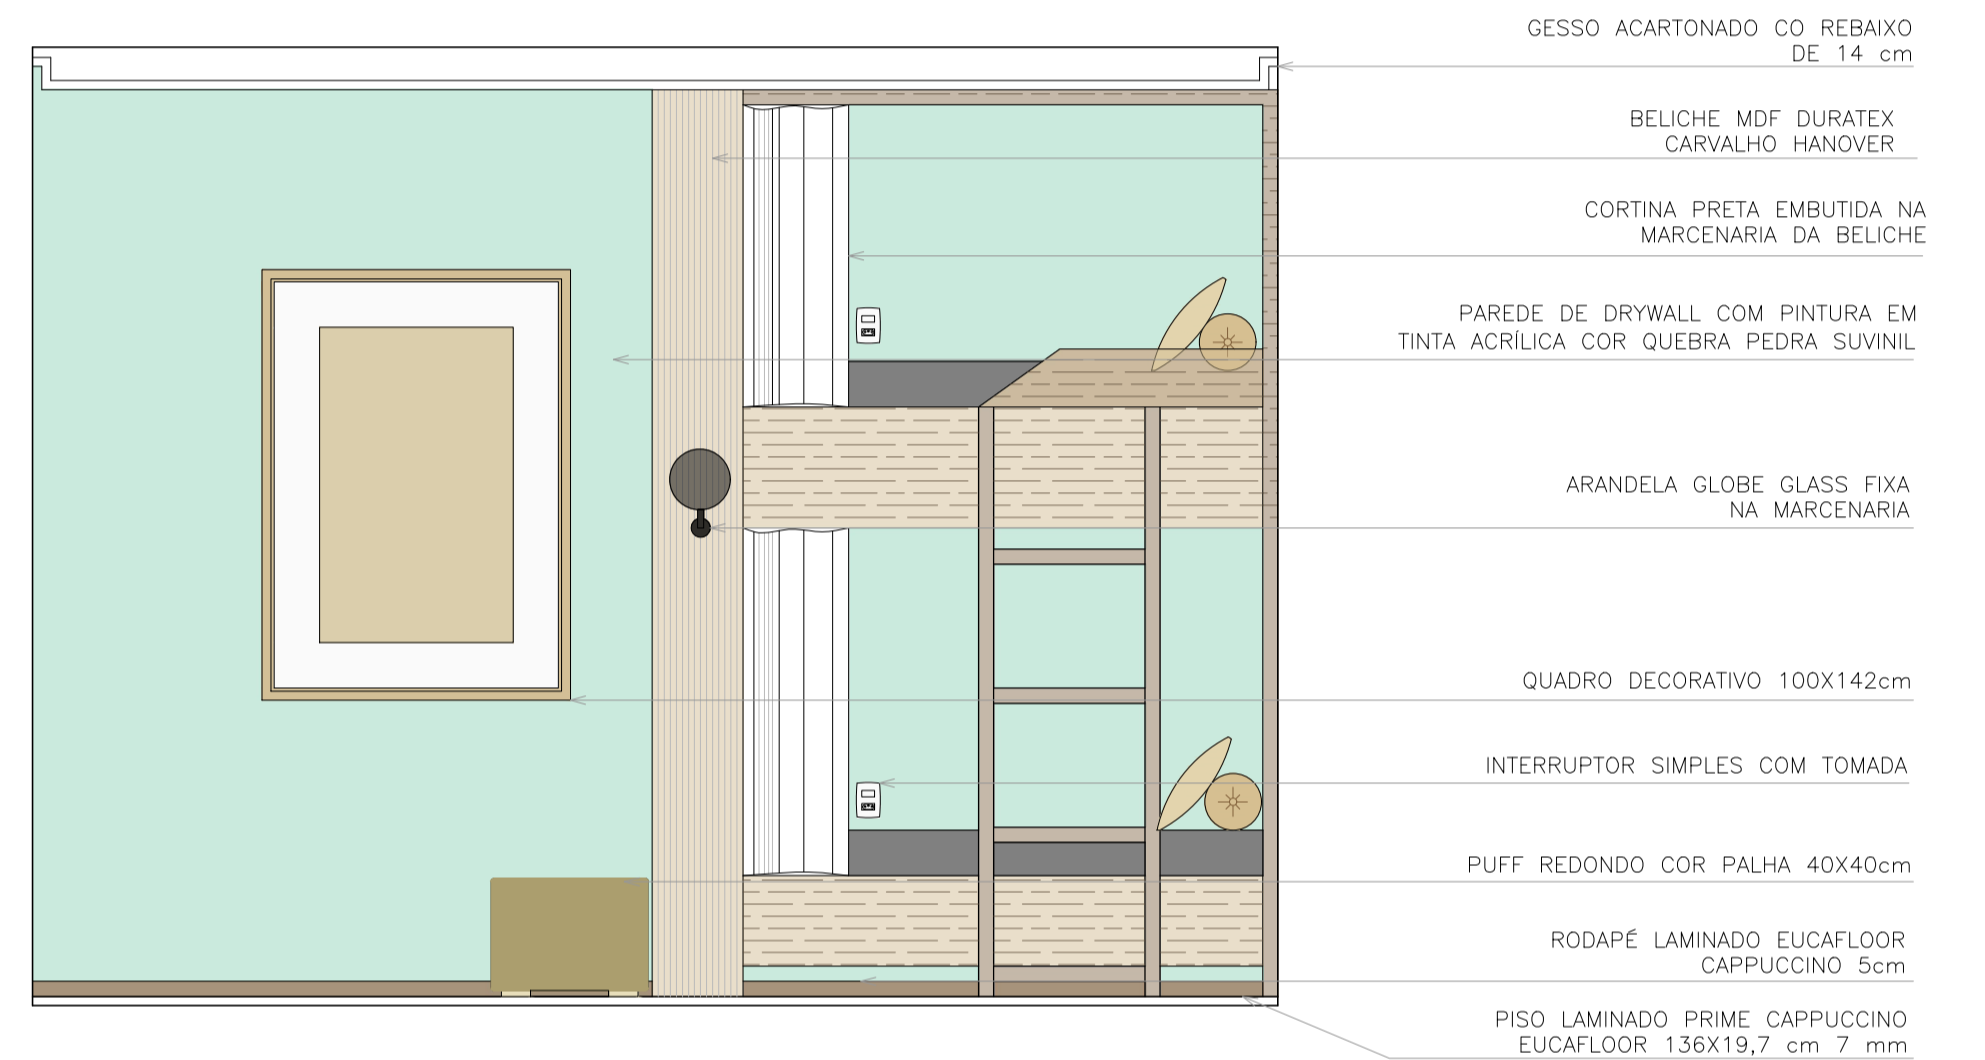


VISTA 2
DETALHAMENTO QUARTO FEMININO
HOSTEL CULTURAL D'ENCONTRO
ESCALA 1:25

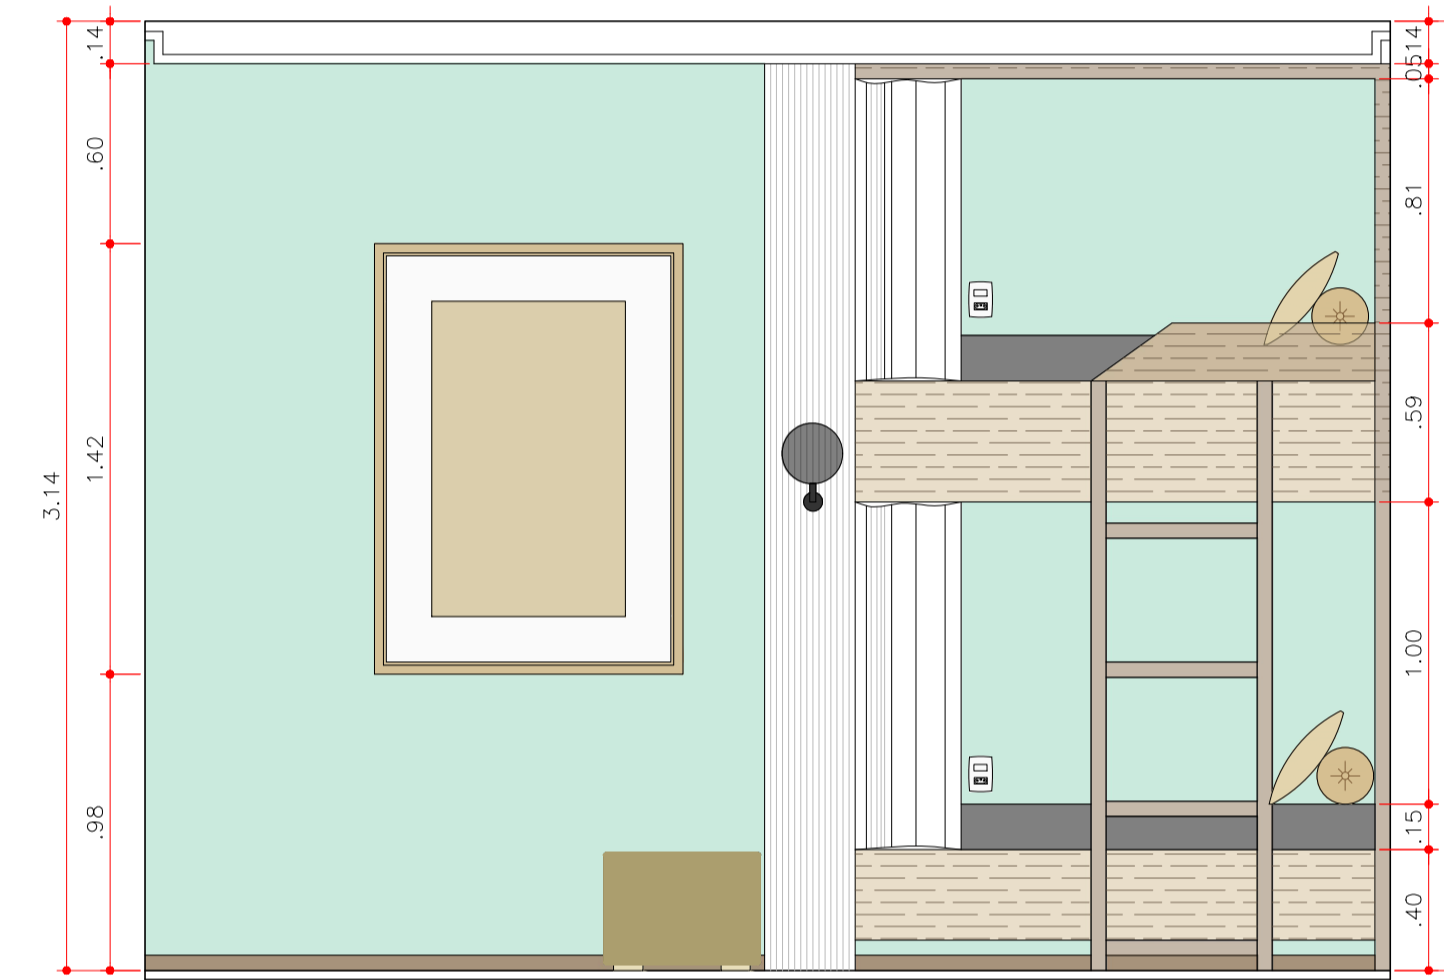

VISTA 2
DETALHAMENTO QUARTO FEMININO
HOSTEL CULTURAL D'ENCONTRO
ESCALA 1:25

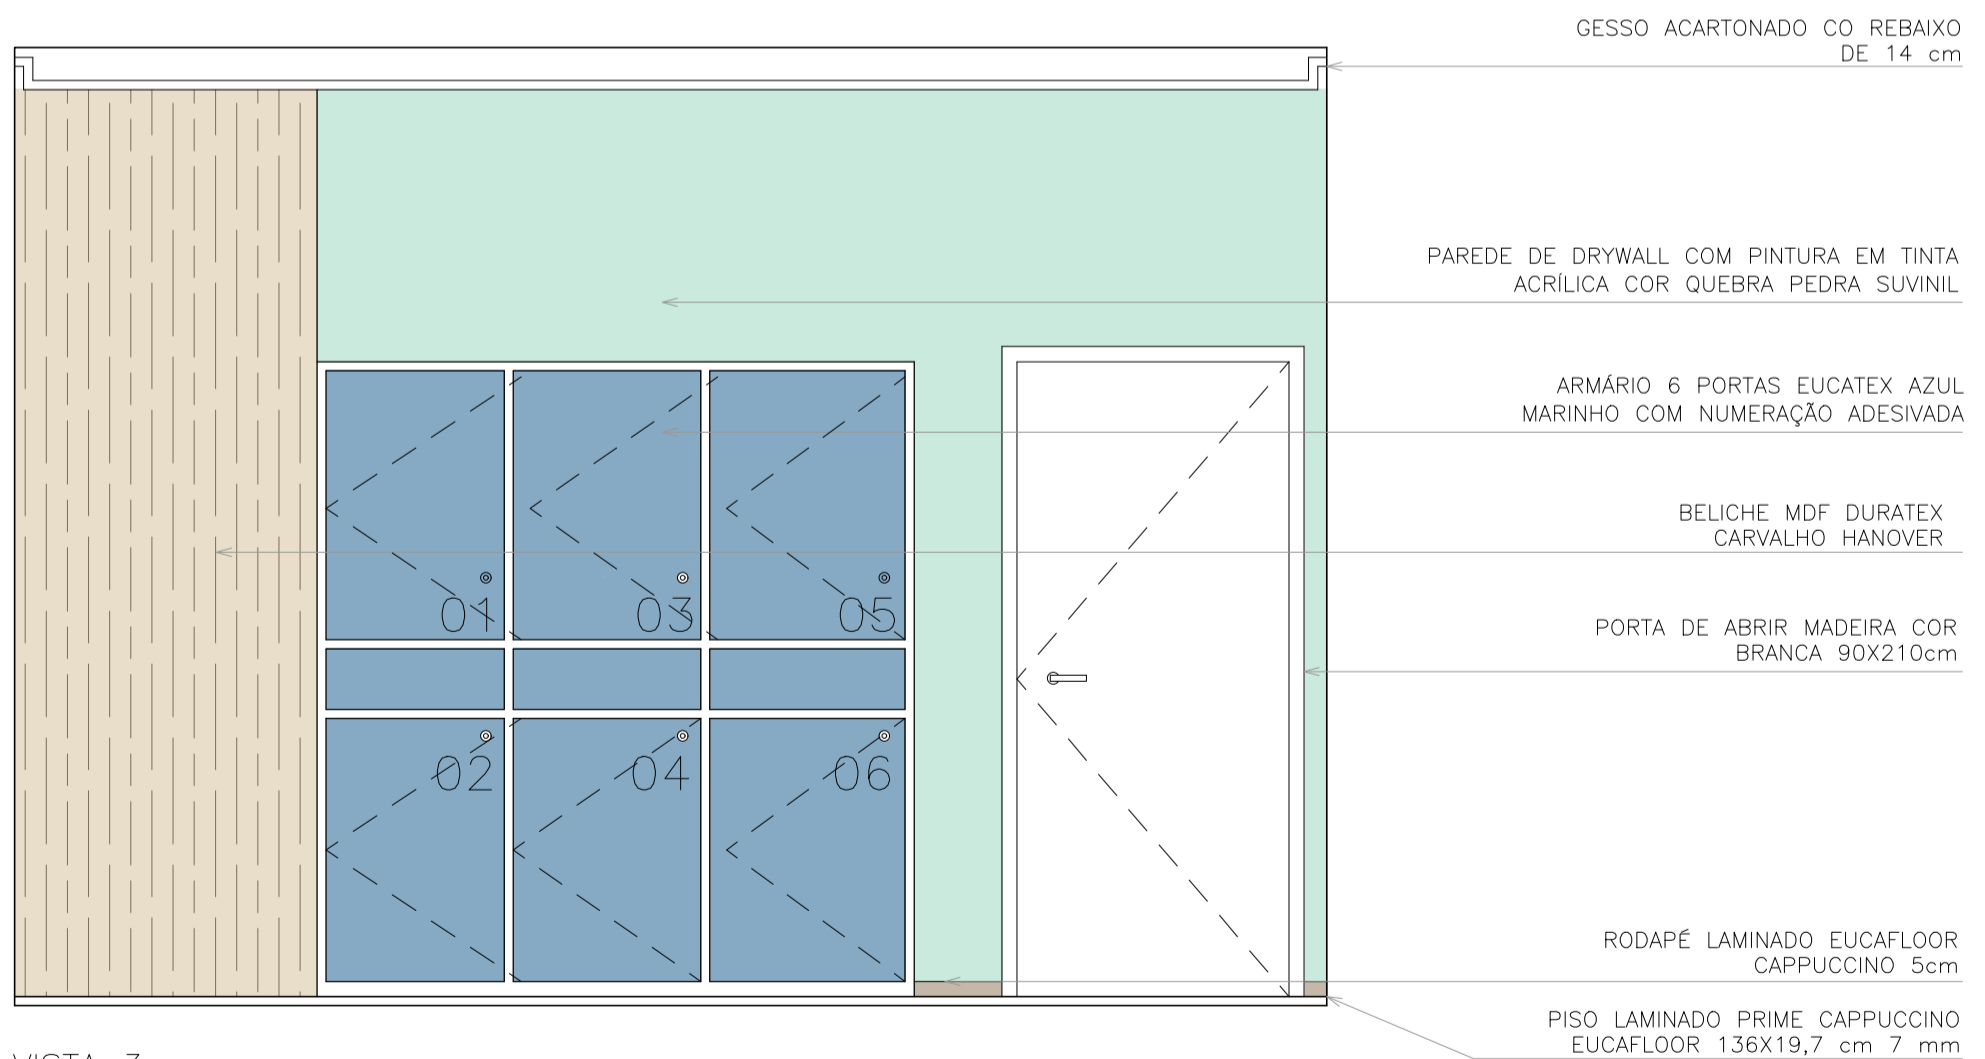


VISTA 3
DETALHAMENTO QUARTO FEMININO
HOSTEL CULTURAL D'ENCONTRO
ESCALA 1:25

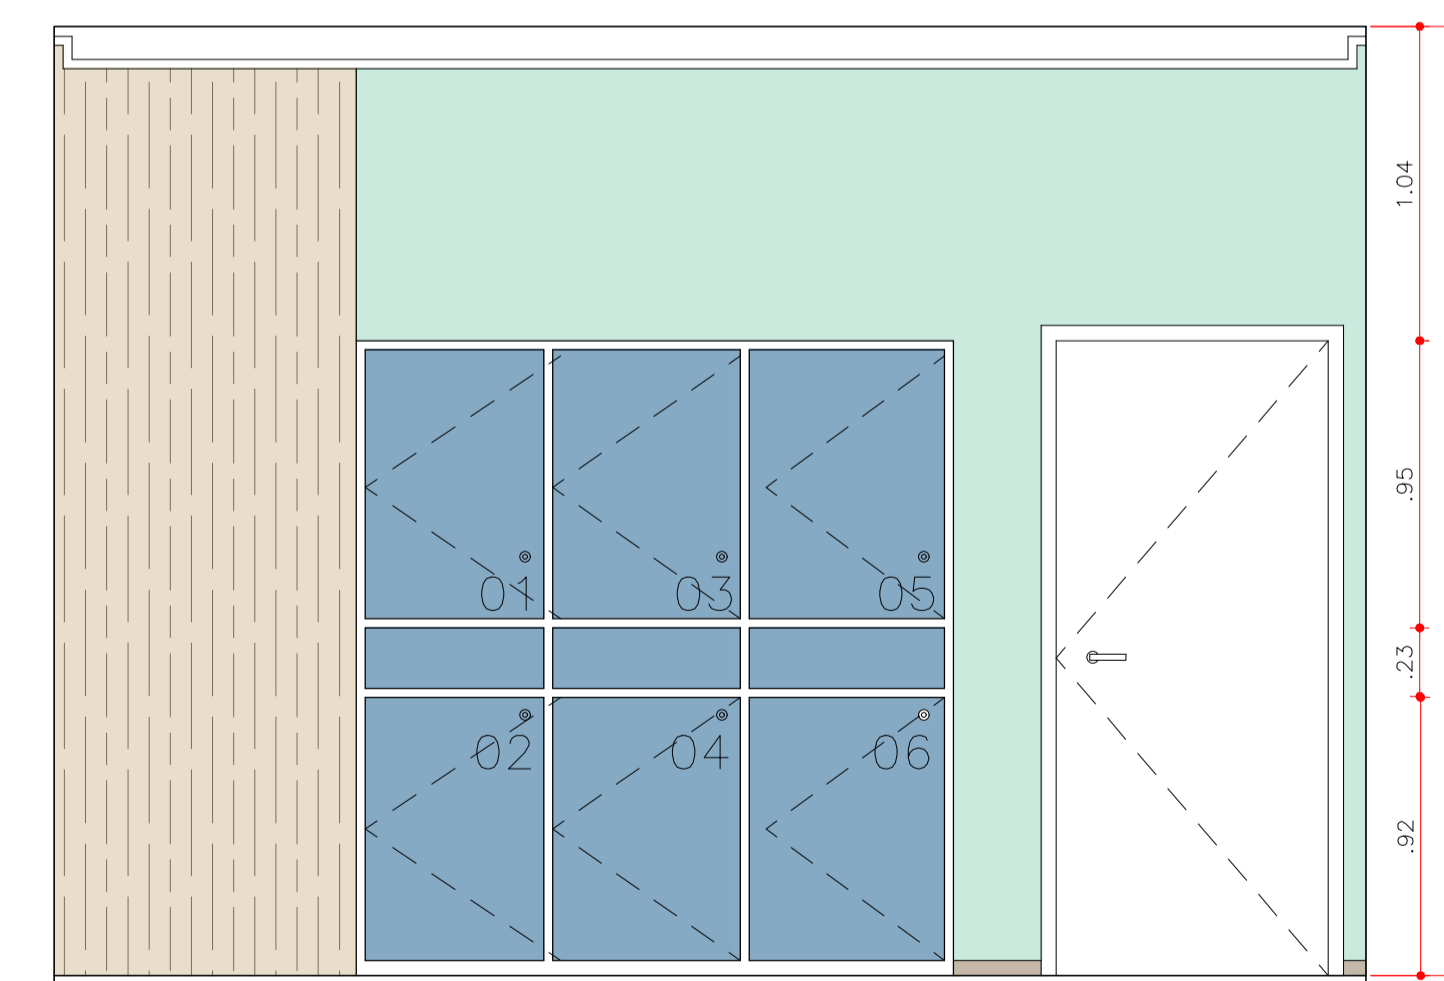


VISTA 3
DETALHAMENTO QUARTO FEMININO
HOSTEL CULTURAL D'ENCONTRO
ESCALA 1:25


UNILAVRAS – CENTRO UNIVERSITÁRIO DE LAVRAS			
CURSO:	ARQUITETURA E URBANISMO	ALUNO(A):	AMANDA LOPES DA SILVA
DISCIPLINA:	CADERNO TÉCNICO	ORIENTADOR(A):	JANAINA FALEIRO L. MESQUITA
DATA:	03/12/2020	ASSUNTO:	DETALHAMENTOS
			ESCALA: INDICADA
			PRANCHA: 13

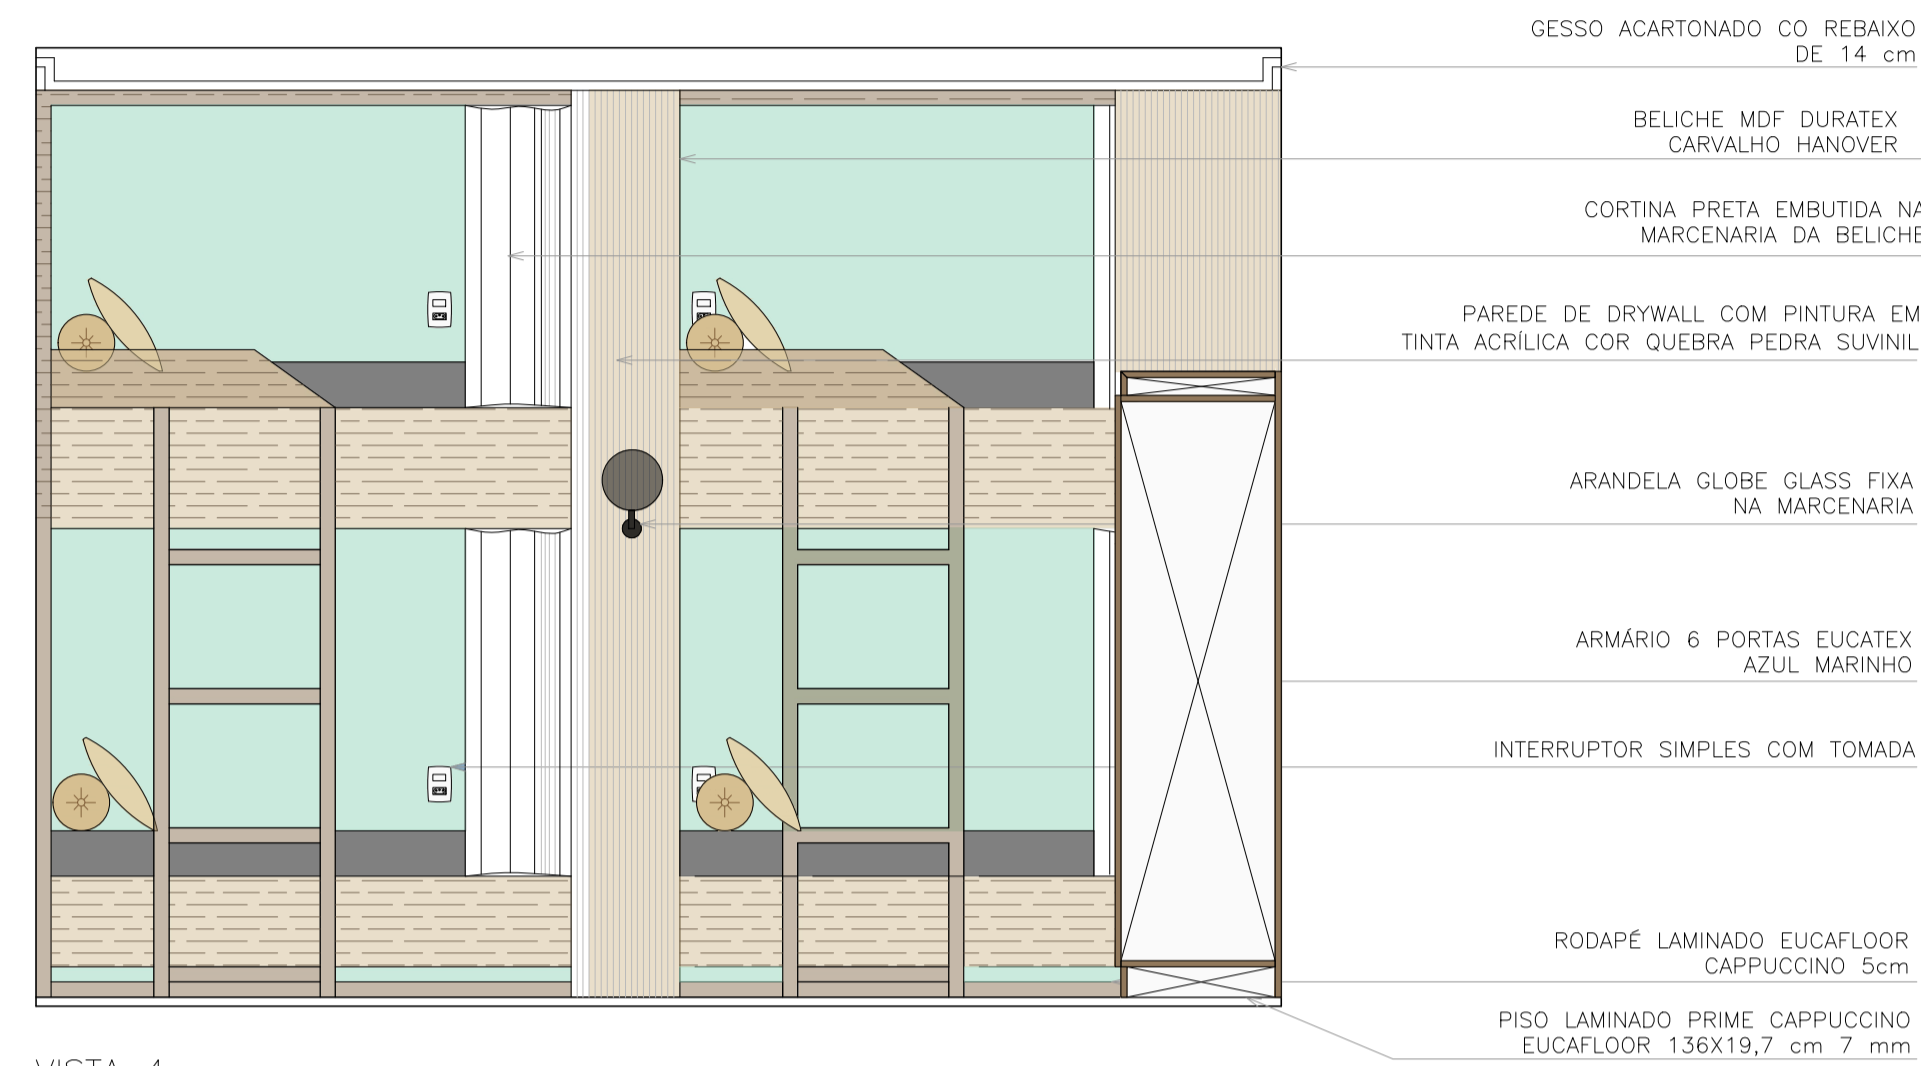

VISTA 4
DETALHAMENTO QUARTO FEMININO
HOSTEL CULTURAL D'ENCONTRO
ESCALA 1:25

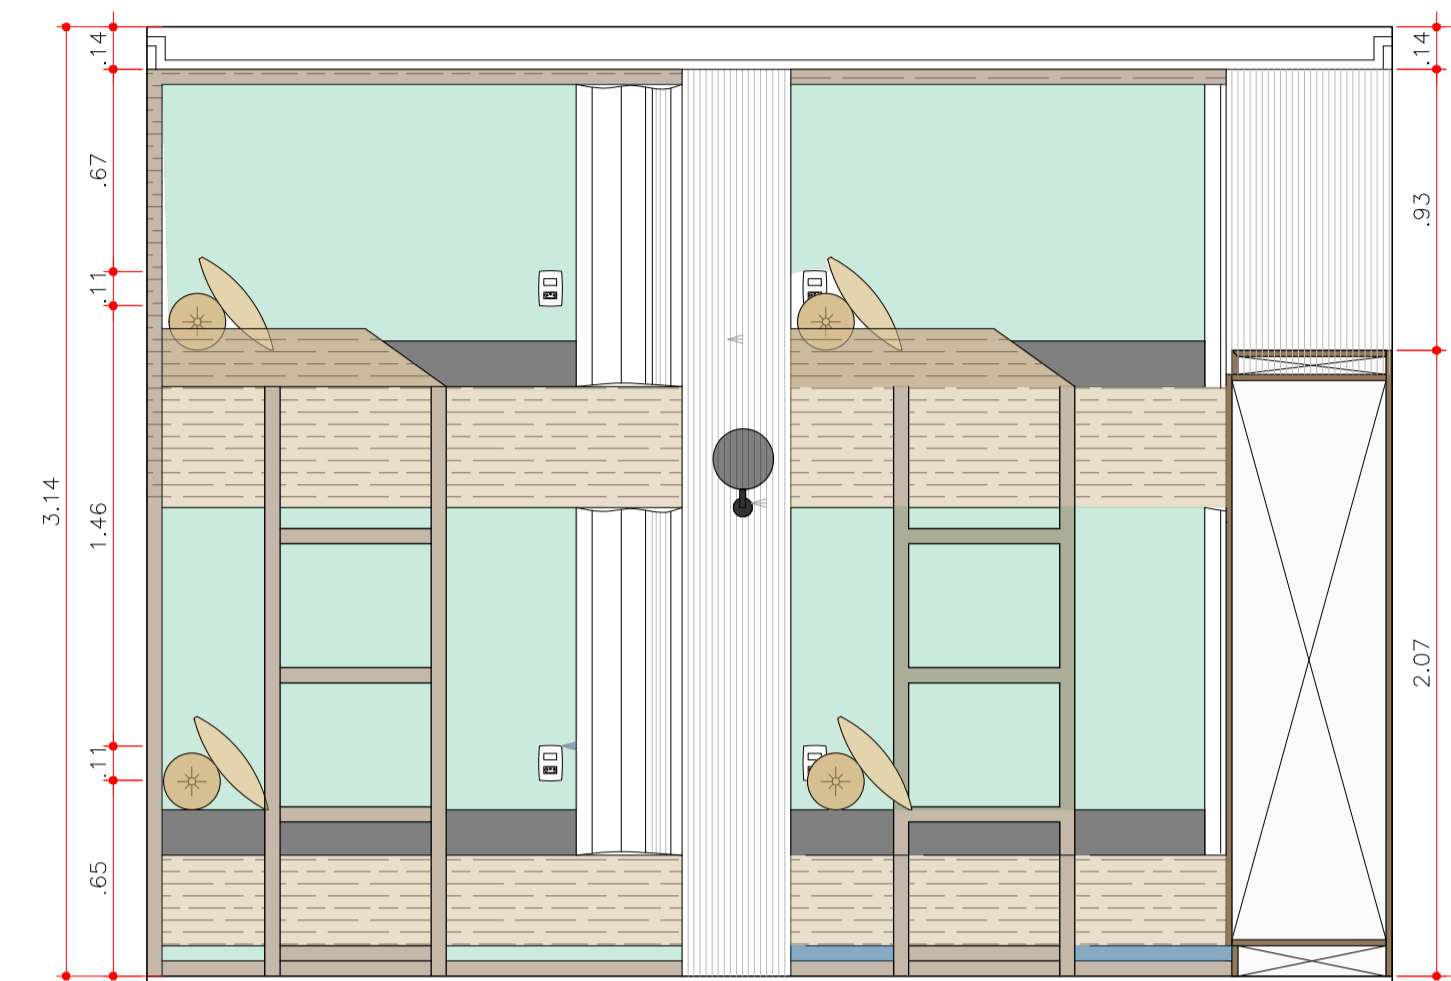

VISTA 4
DETALHAMENTO QUARTO FEMININO
HOSTEL CULTURAL D'ENCONTRO
ESCALA 1:25

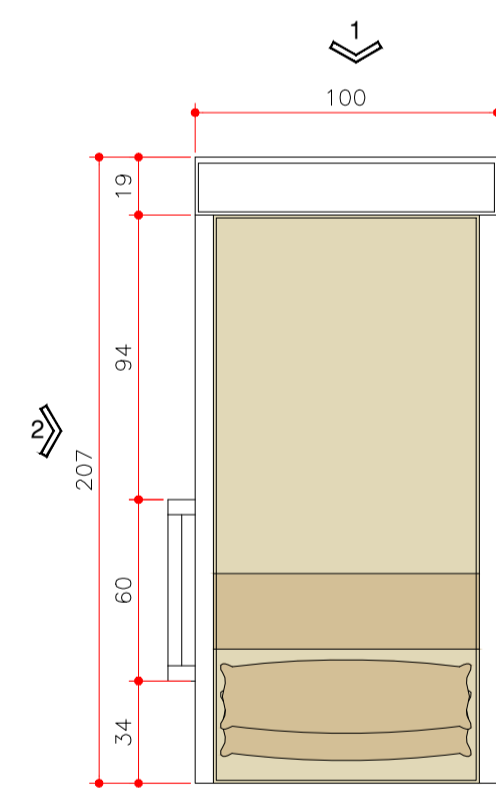


PLANTA DE MOBILIÁRIO
BELICHE QUARTOS
ESCALA 1:25




VISTA 1
BELICHE QUARTOS
ESCALA 1:25



VISTA 1
BELICHE QUARTOS
ESCALA 1:25

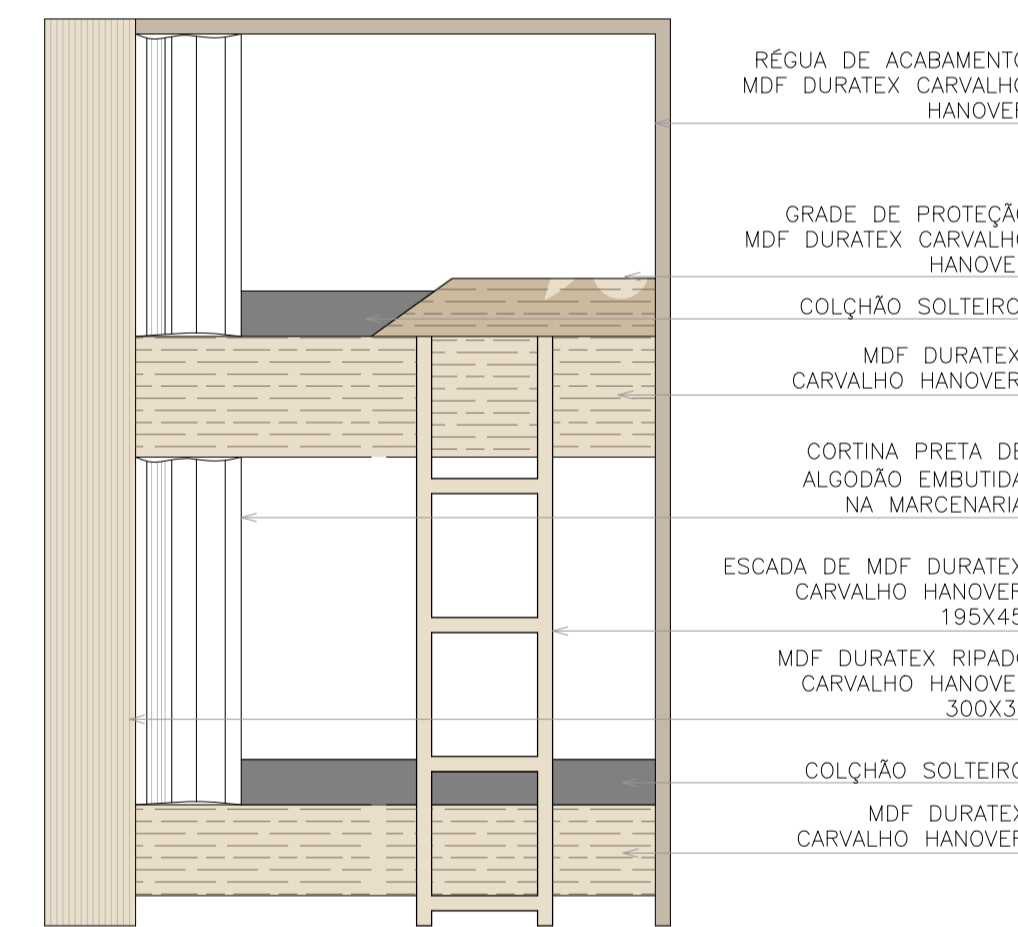

VISTA 2
BELICHE QUARTOS
ESCALA 1:25

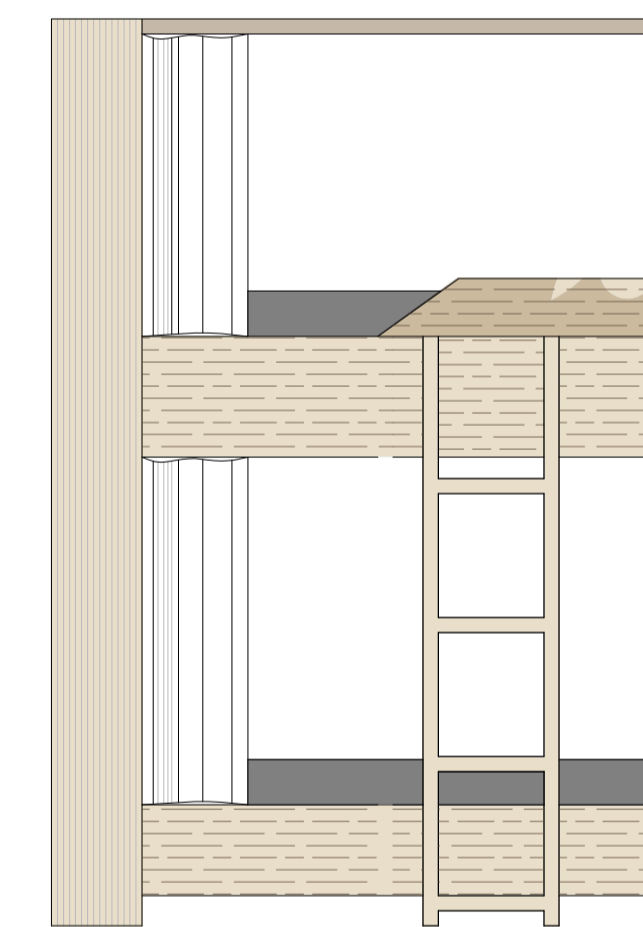

VISTA 2
BELICHE QUARTOS
ESCALA 1:25

UNILAVRAS – CENTRO UNIVERSITÁRIO DE LAVRAS			
CURSO:	ARQUITETURA E URBANISMO	ALUNO(A):	AMANDA LOPES DA SILVA
DISCIPLINA:	CADERNO TÉCNICO	ORIENTADOR(A):	JANAINA FALEIRO L. MESQUITA
DATA:	03/12/2020	ASSUNTO:	DETALHAMENTOS
		ESCALA:	INDICADA
		PRANCHA:	14