

ARENA 232

LETICIA LIMA DE CARVALHO

ORIENTADORA: PROF. MA. TATIANA LEAL ANDRADE E TEIXEIRA

ARQUITETURA

ESPORTIVA

1641

Entre Brasileiros e Portugueses surgem práticas esportivas na cidade de Recife;

1837 - 1941

Criação de projetos esportivos - CND Conselho Nacional de Desportos;

1988


Constituição Federal - o esporte ganha mais espaço;

2003 - 2004


Criação do Ministério do esporte; Primeira edição de Conferência Nacional de Esportes;

Dias atuais


Inserção ativa do esporte na sociedade.

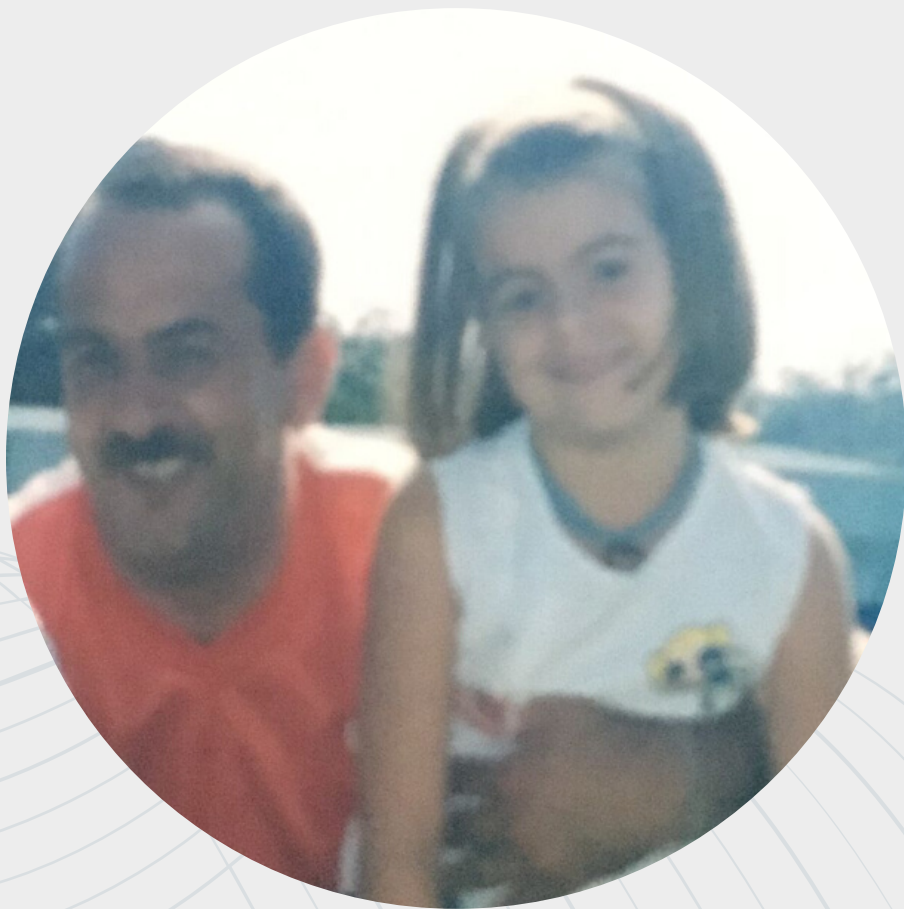

A infância é o acionamento das memórias afetivas que ficarão registradas. Nossos mais puros desejos são advindos dela, a função do esporte e do lazer nessa fase da vida é fundamental para o processo evolutivo e poder construtivo em prol da inserção do ser humano na sociedade .

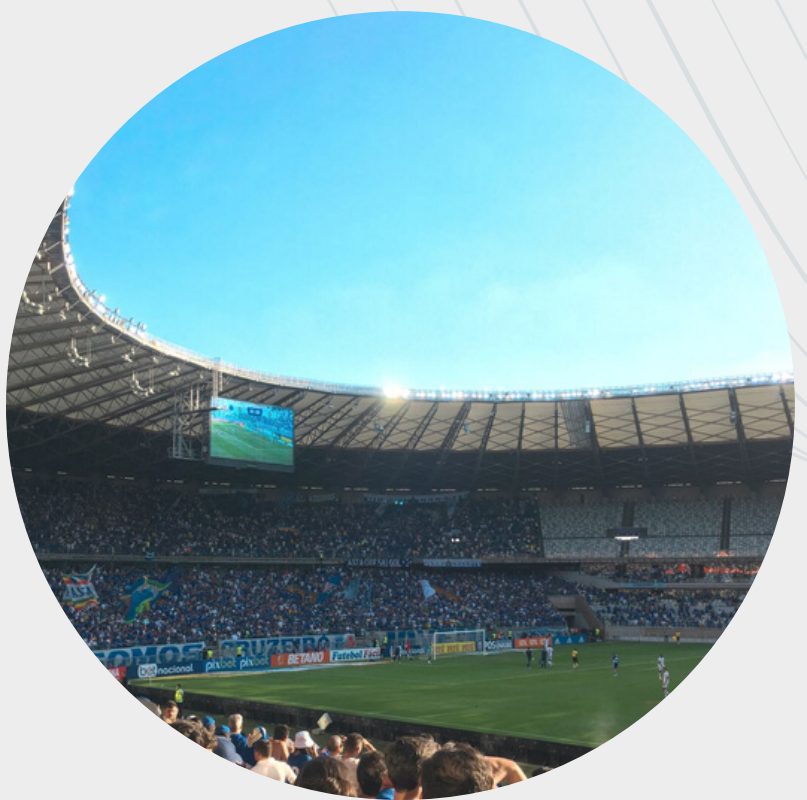

Lavras, Minas Gerais - 230km da capital mineira (Belo Horizonte)

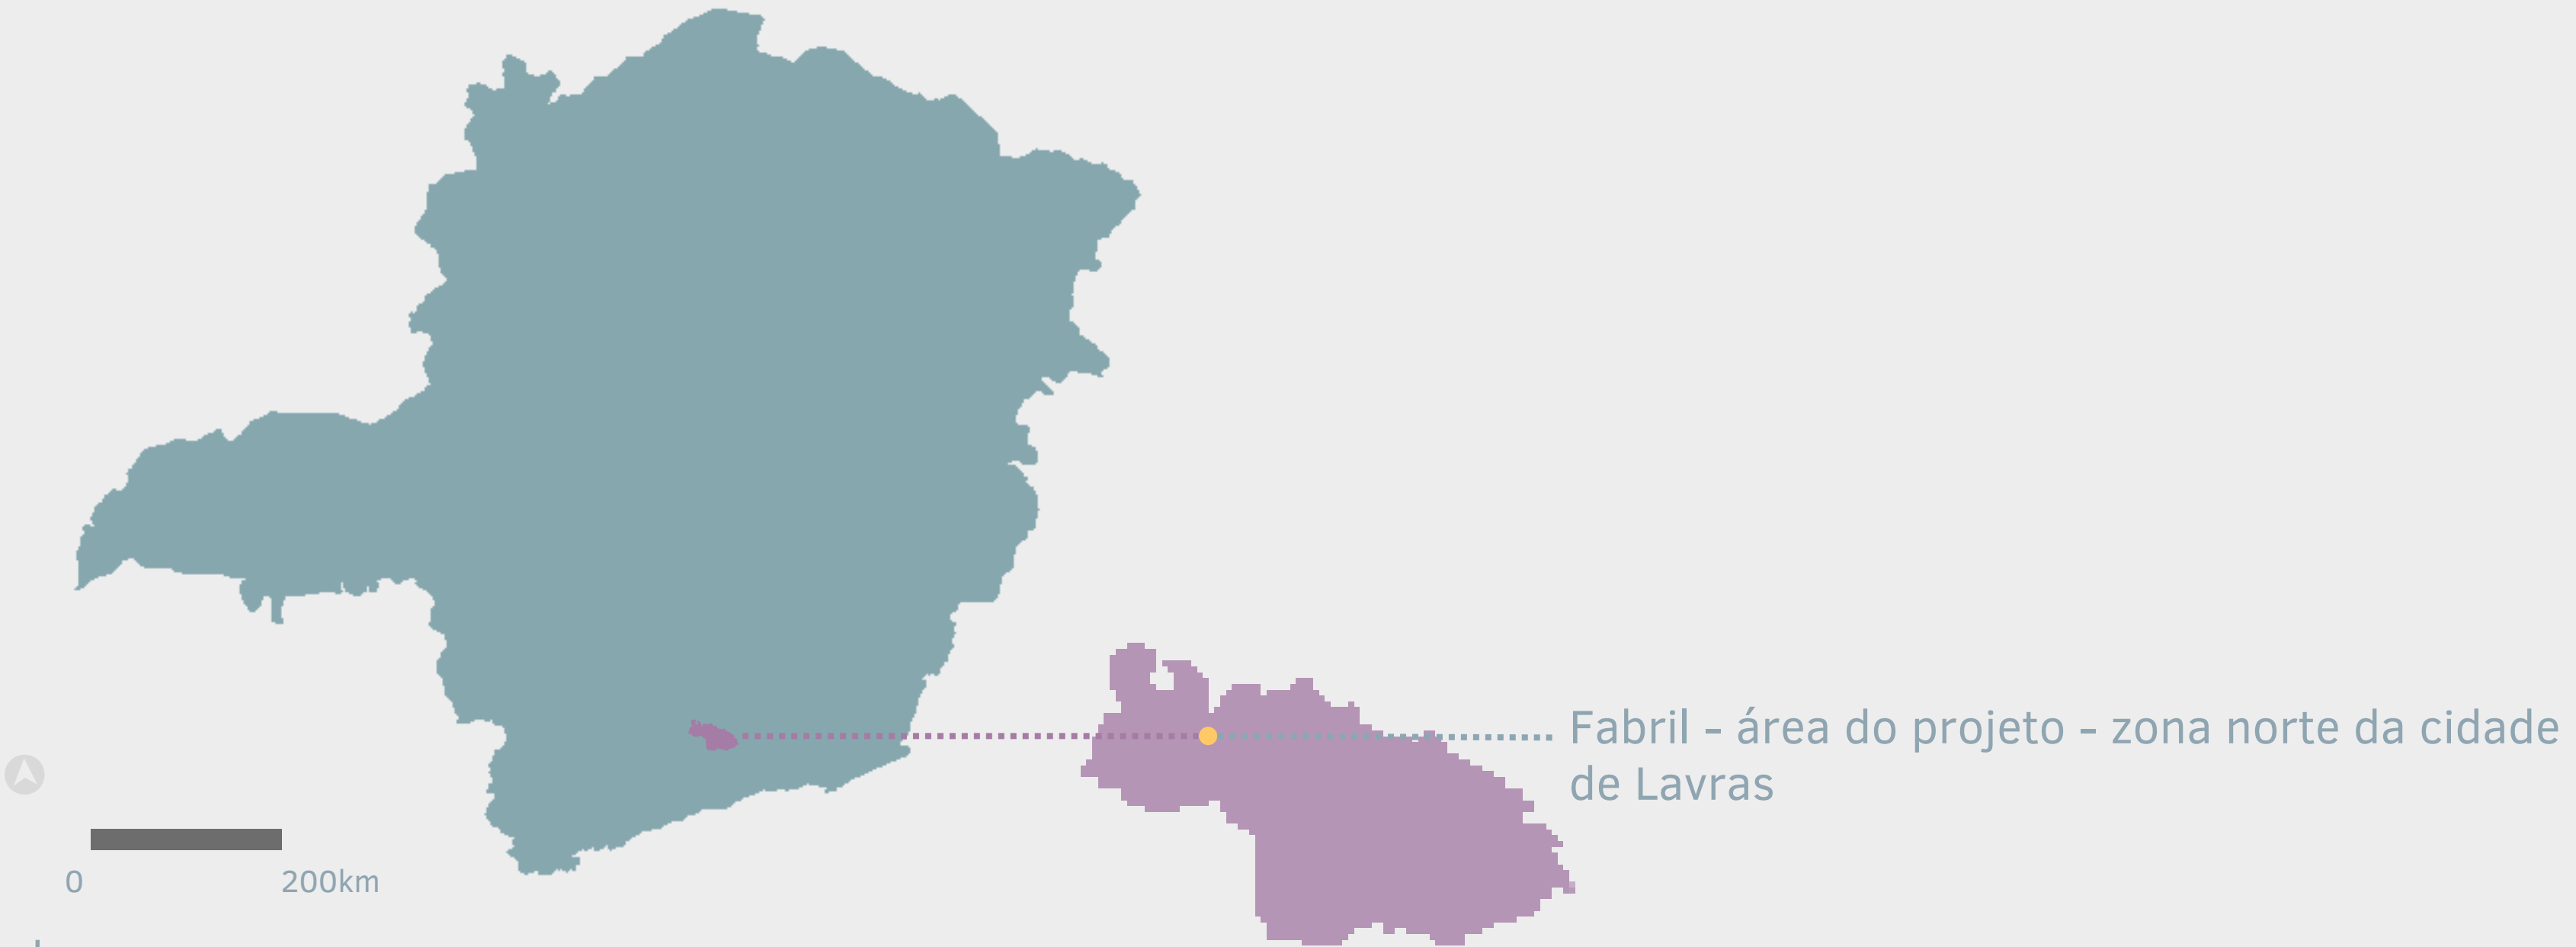



 
Legenda:


Mapa de Minas

Cidade de Lavras



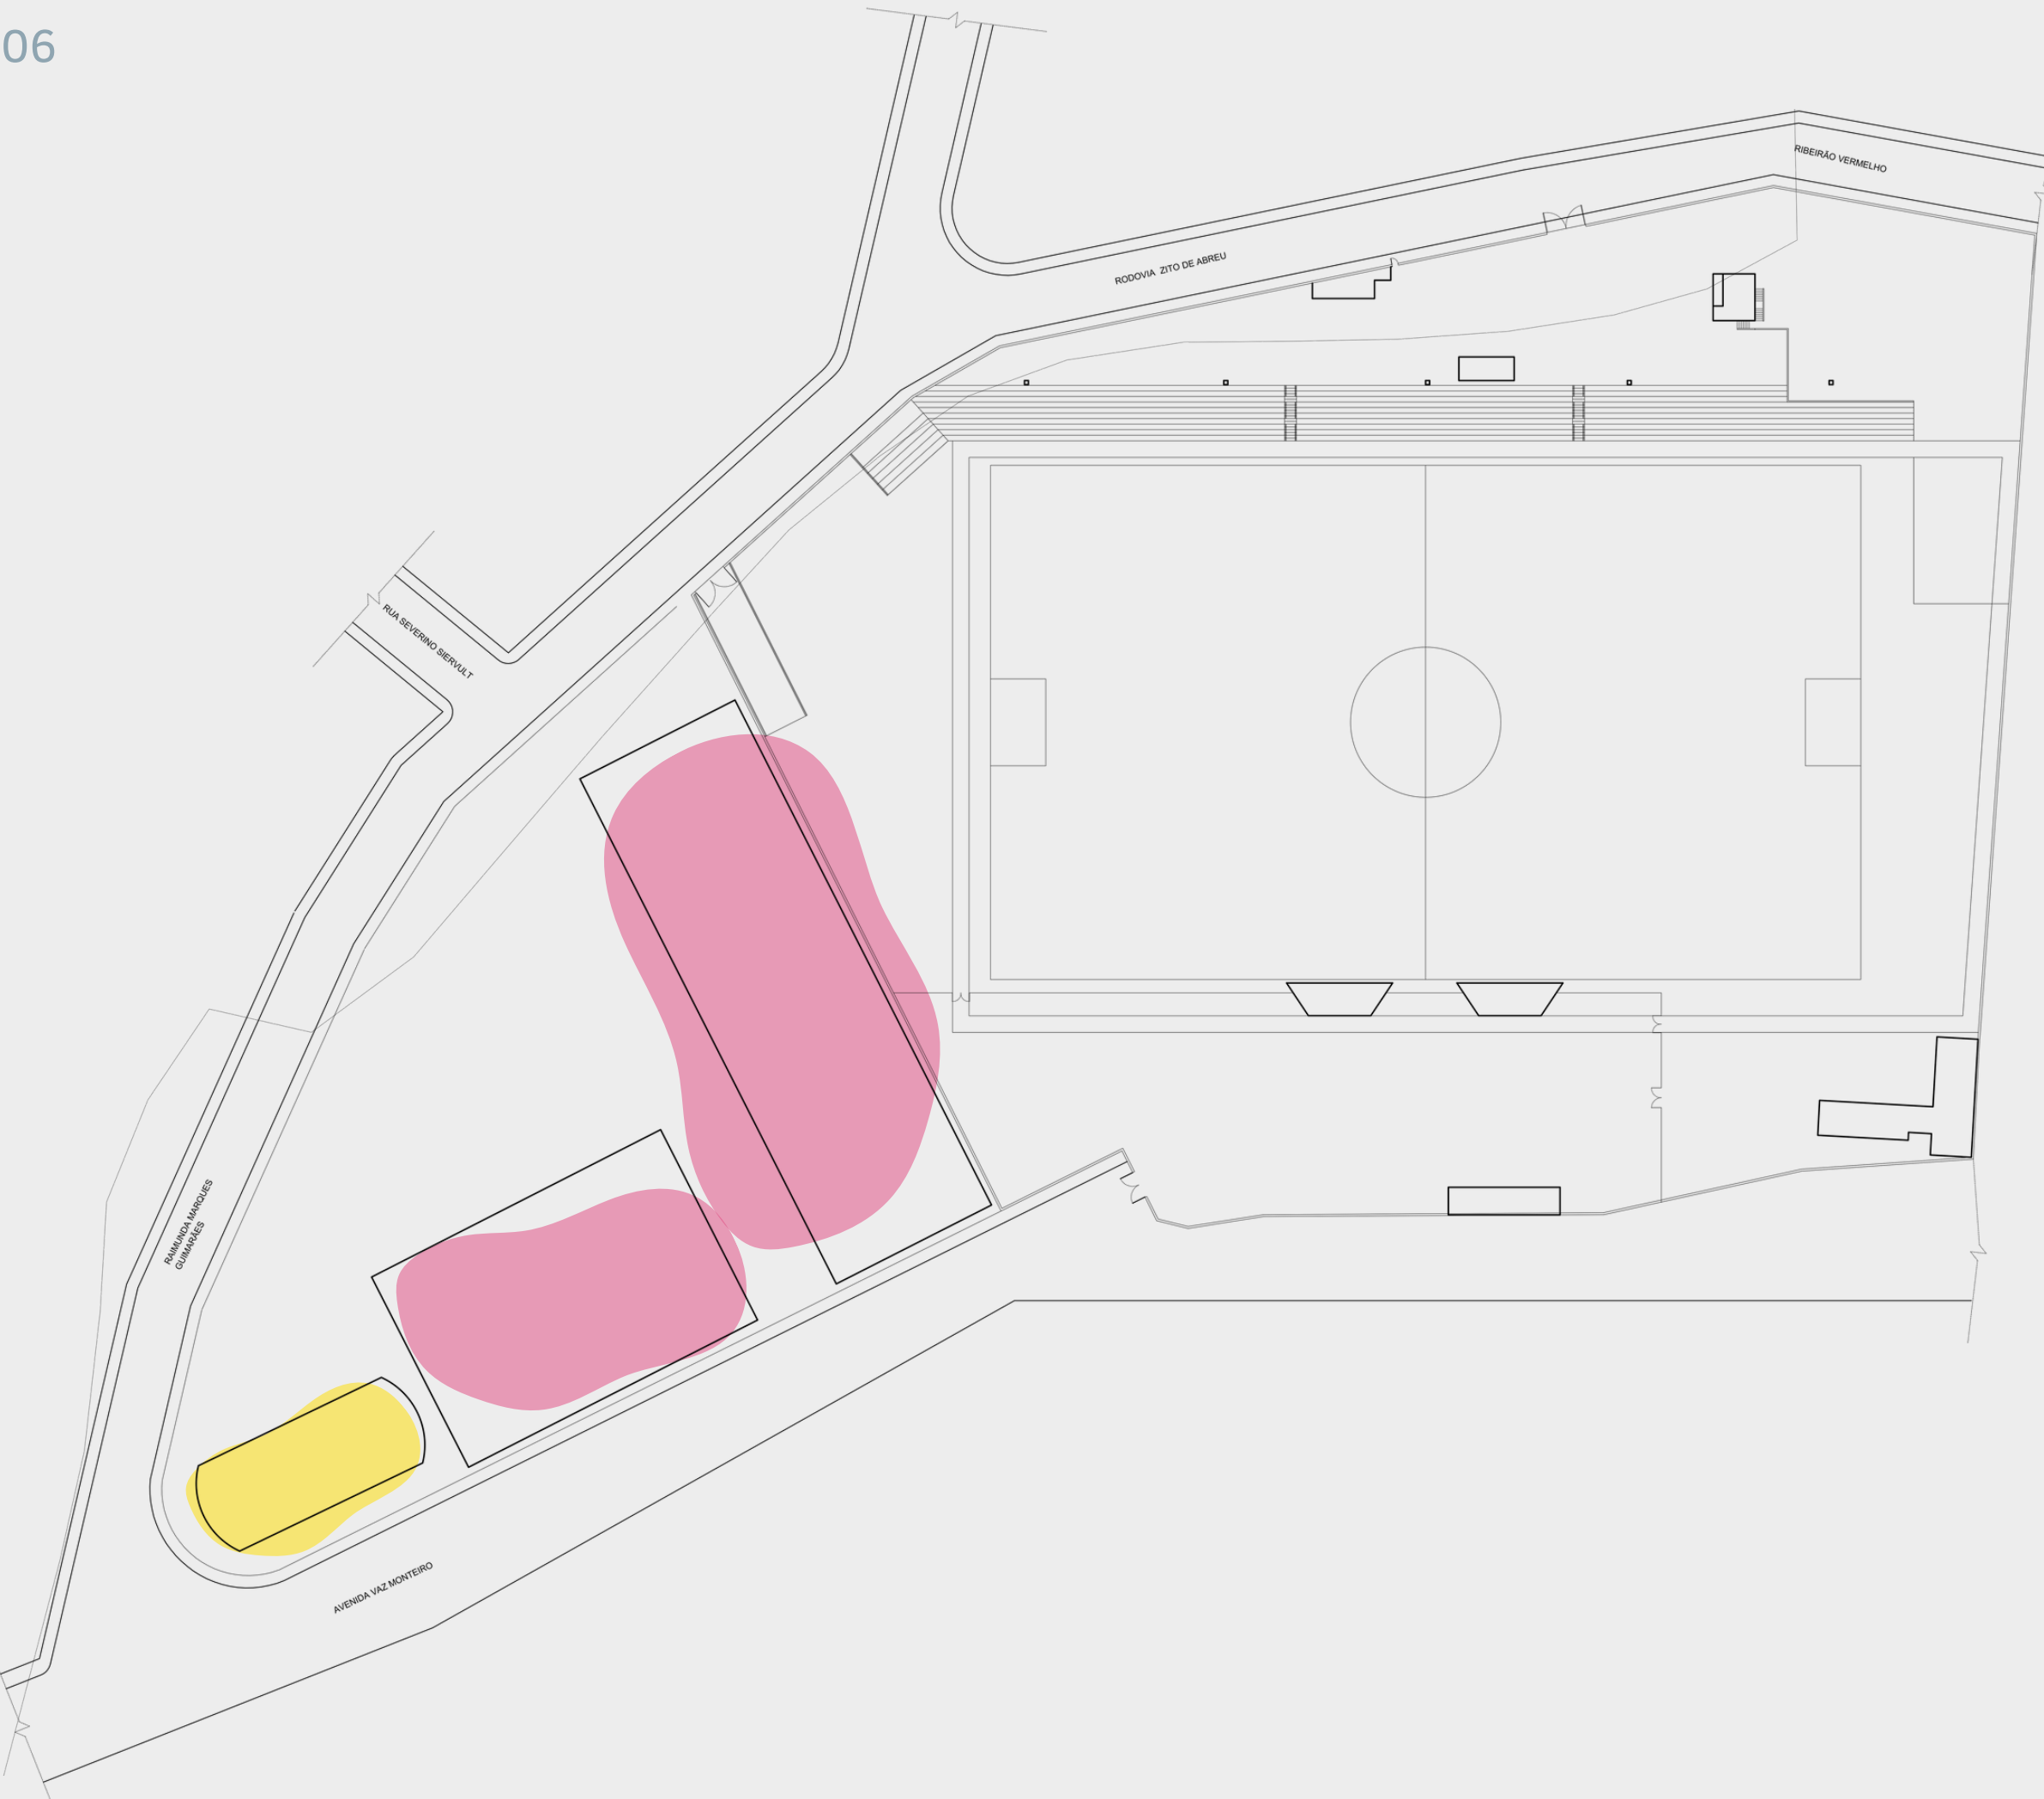


-  Ginásios Cnec
-  Academia Cnec - Patrimônio cultural

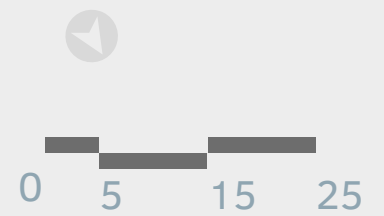


● Rodovia Zito de Abreu



● Avenida Vaz Monteiro

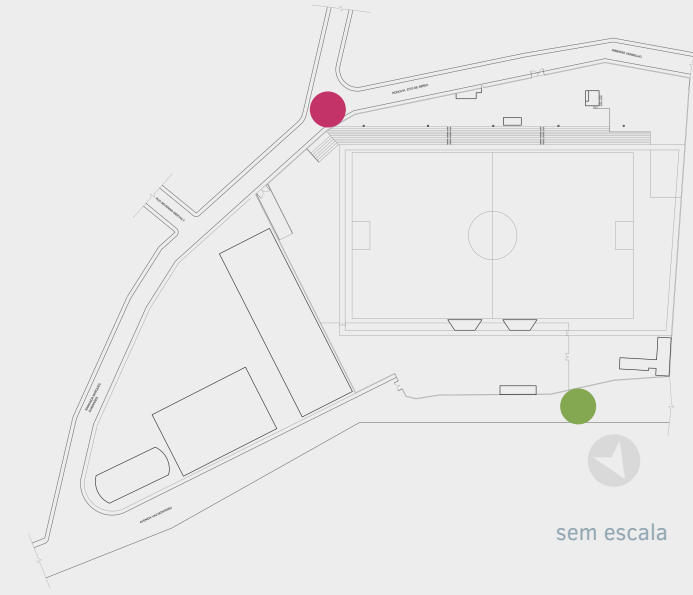


Corte esquemático do terreno

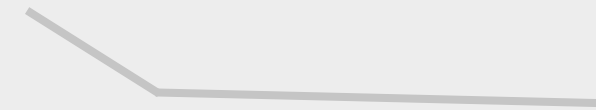

● Rua Raimunda Marques Guimarães



● Avenida Vaz Monteiro


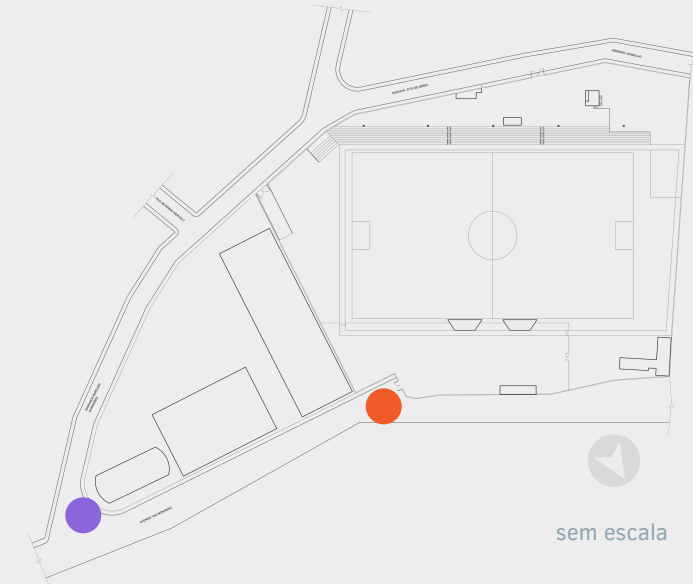


Fonte: autoral 17.06.2022


● Avenida Vaz Monteiro




● Avenida Vaz Monteiro

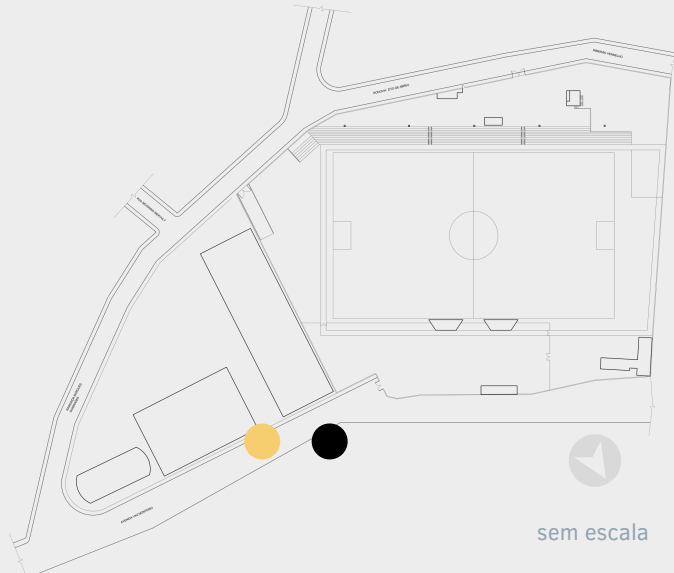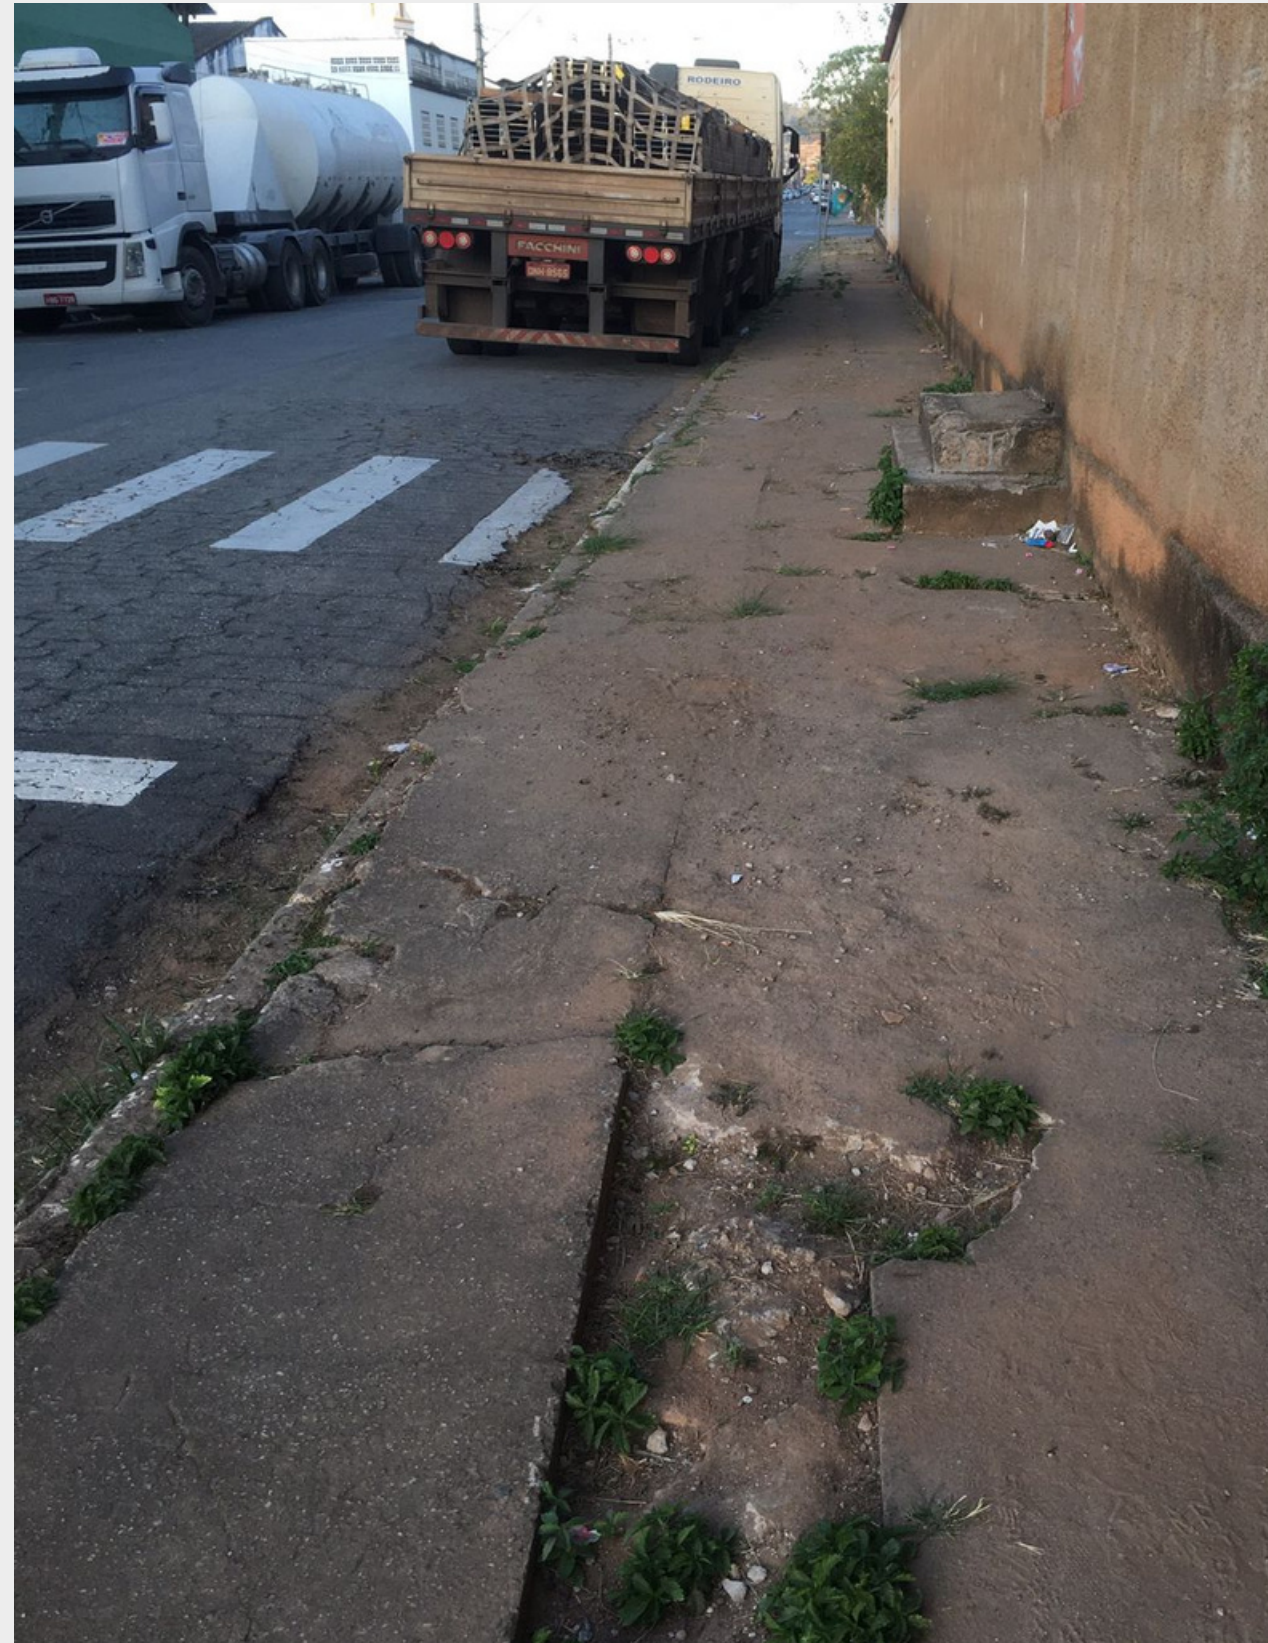


Fonte: autoral 17.06.2022

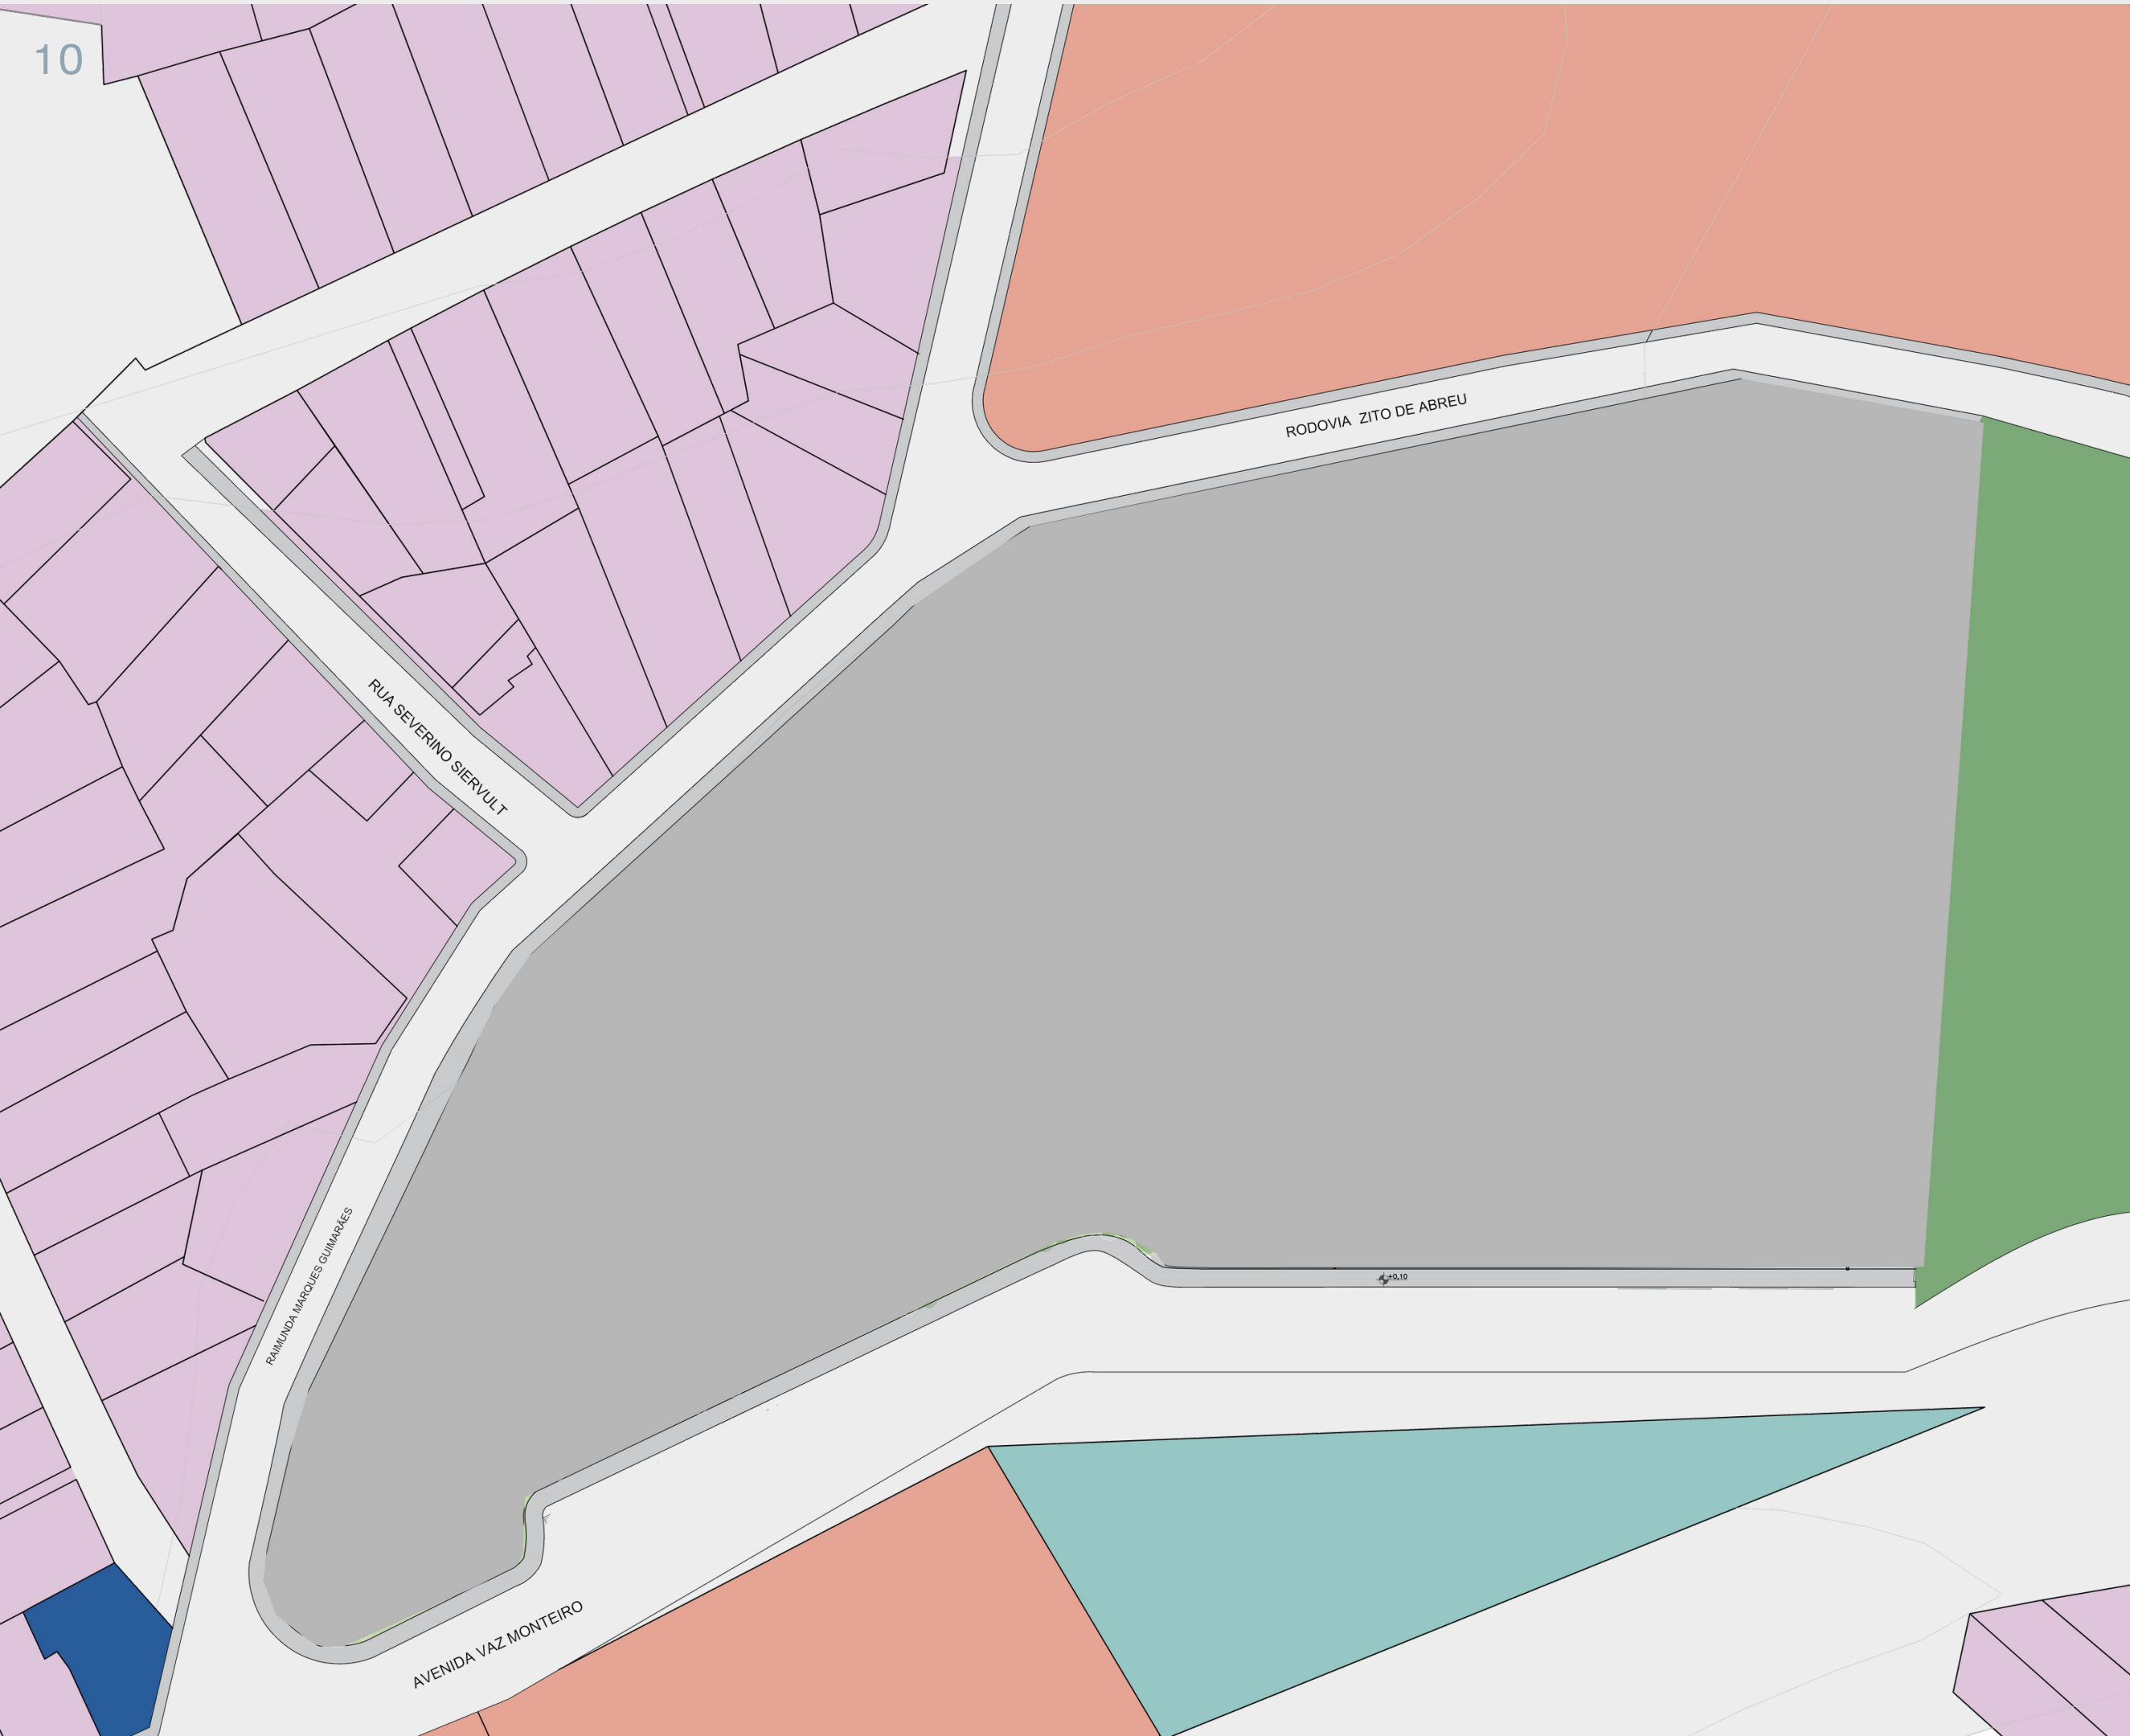

- Área do projeto
- Predominantemente Residencial
- Saúde
- Educação
- Comércio
- Área de preservação permanente

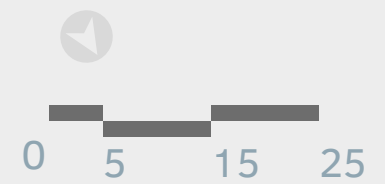


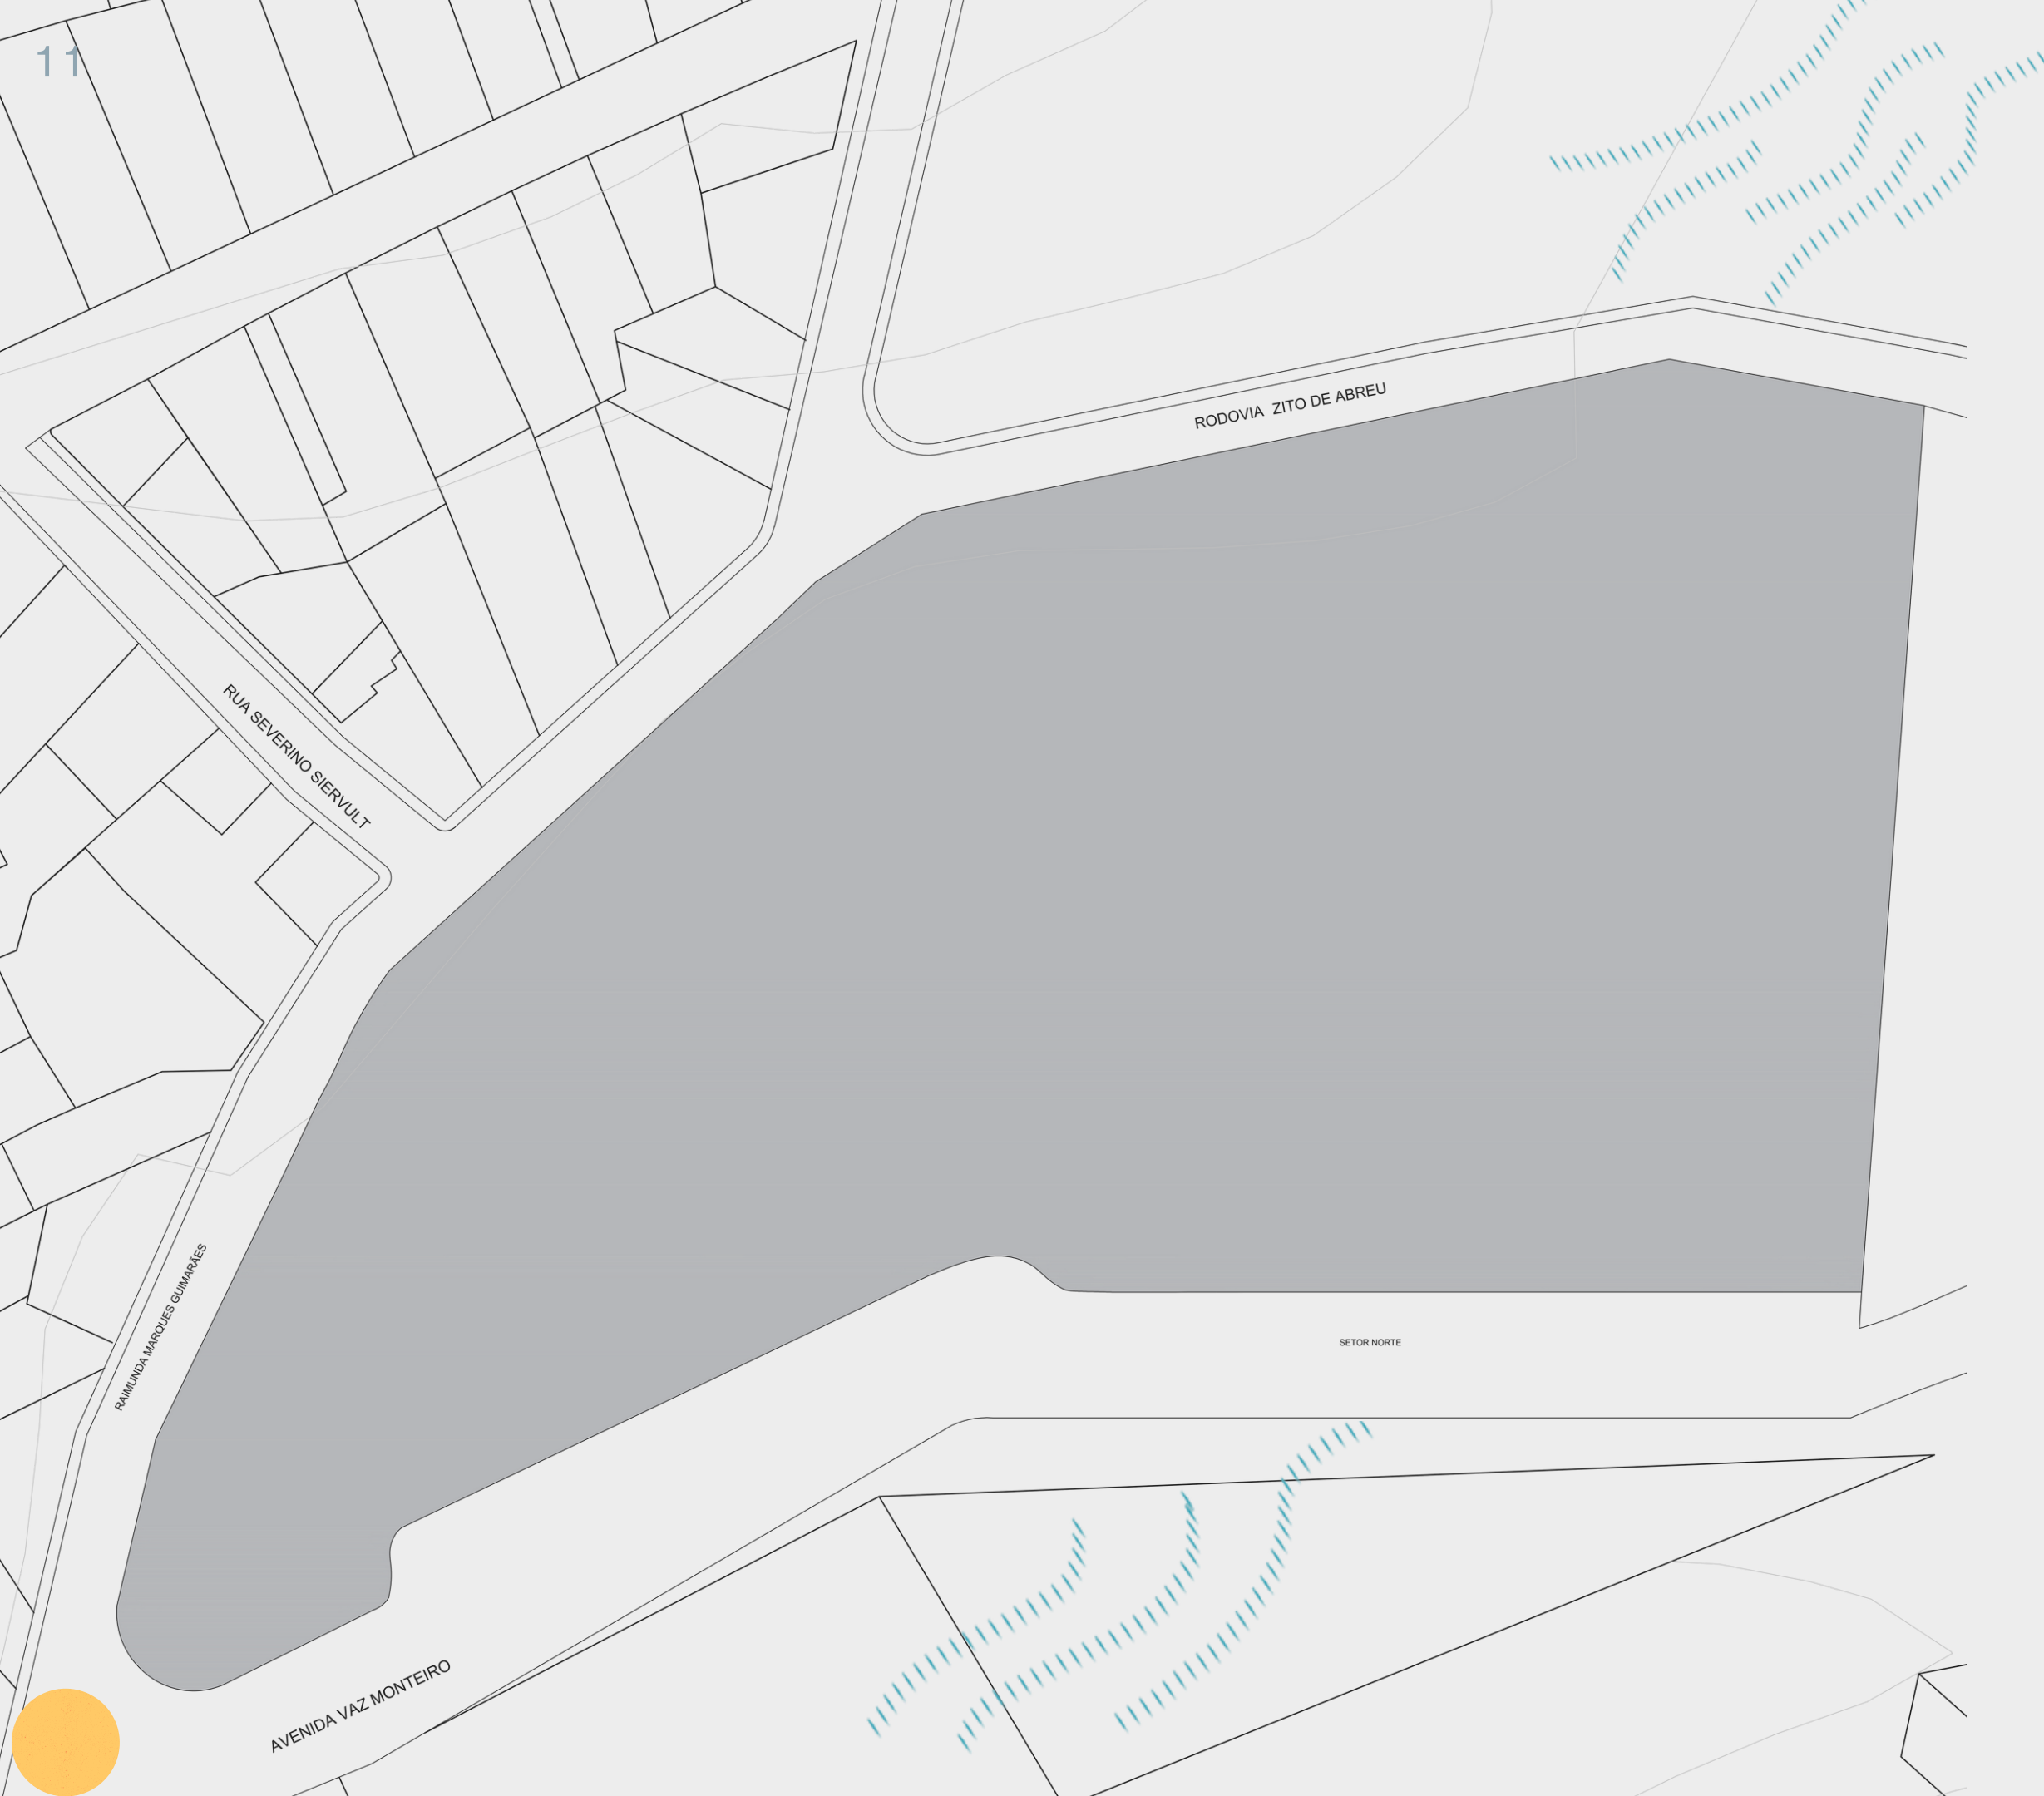


 Área do projeto

 Ventos predominantes em direção a NE

 Orientação solar

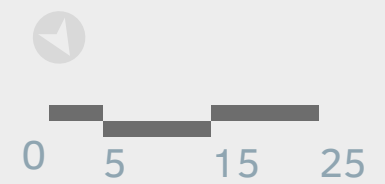

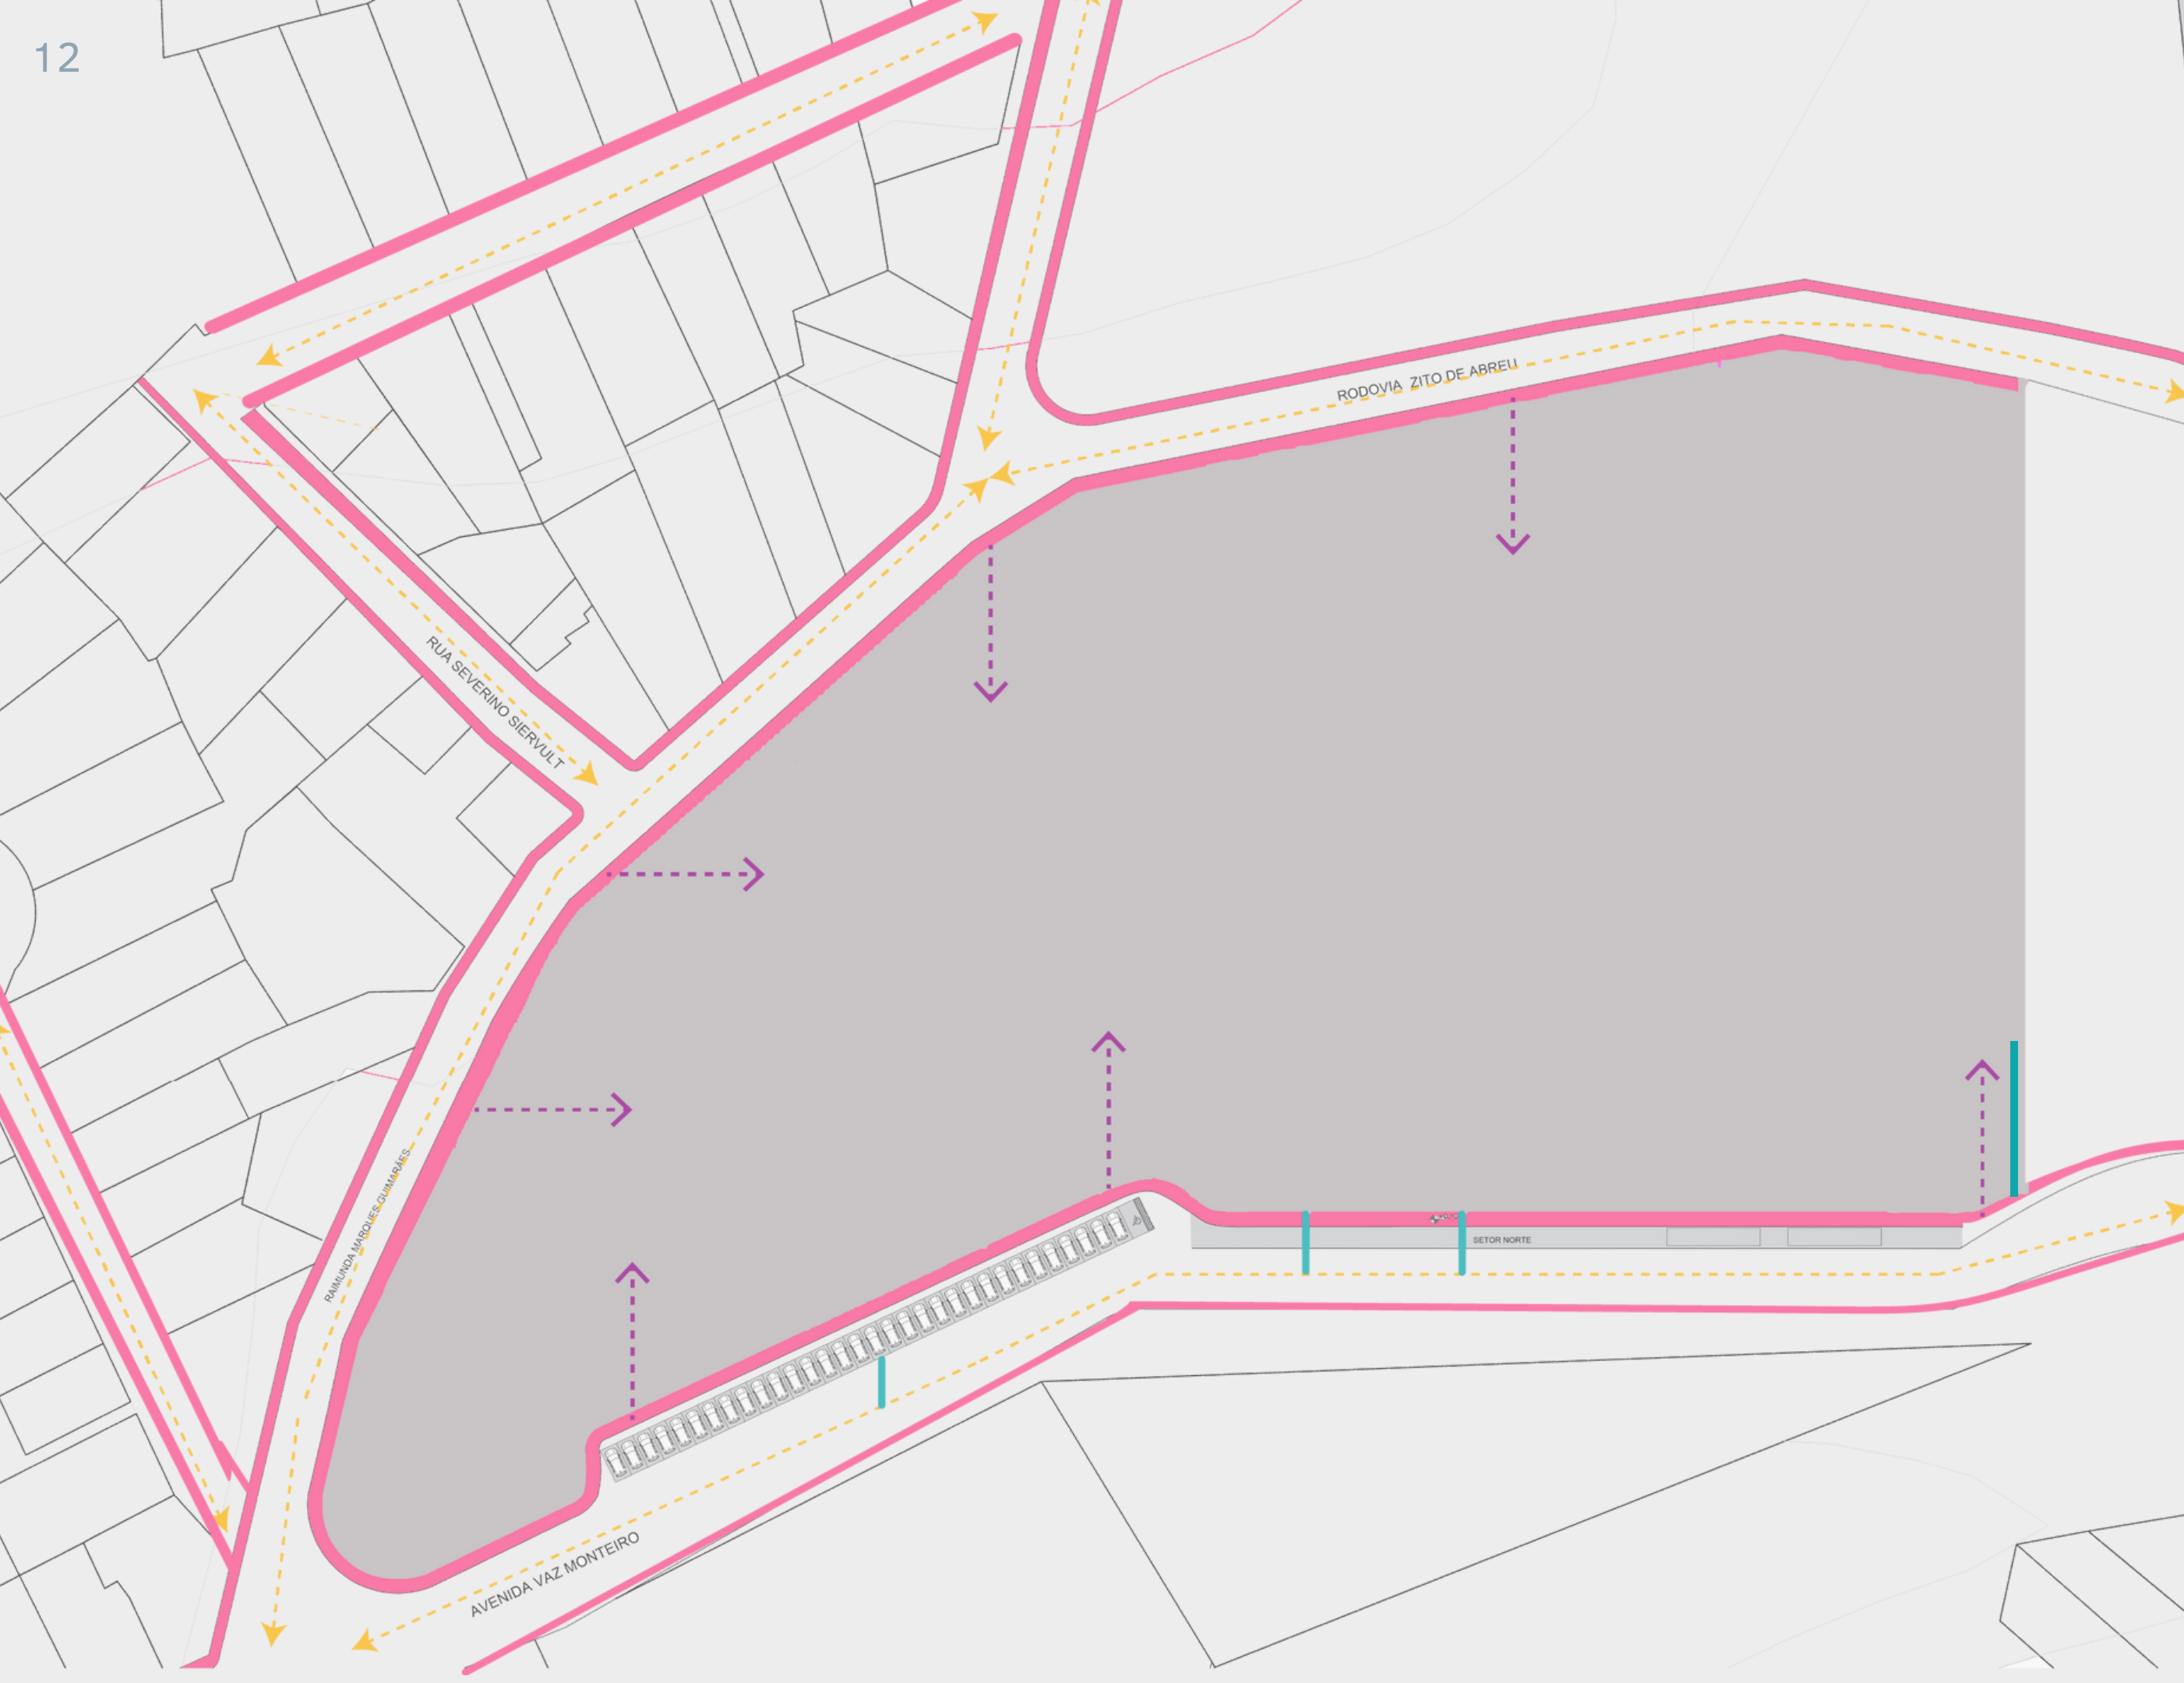

Existente


Vias de veículos automotores

Pedonal

Arena 232


Futuro acesso pedestre

Futuro acesso veículo

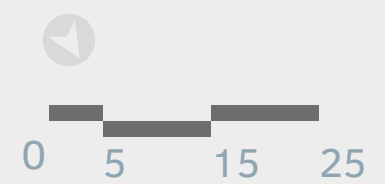

1

Falta de infraestrutura adequada;

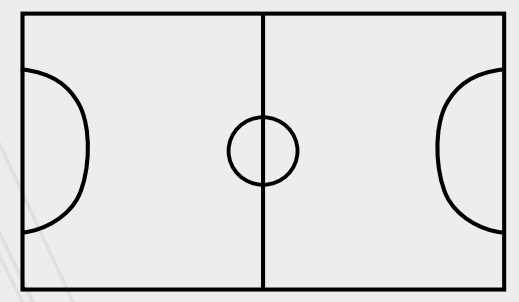

2

Polarização do centro urbano;



3

Falha no equipamento urbano e lazer público na zona norte da cidade;




4


Mobilidade urbana precária.




1 Promover através da arquitetura esportiva a ferramenta de desenvolvimento humano e social;

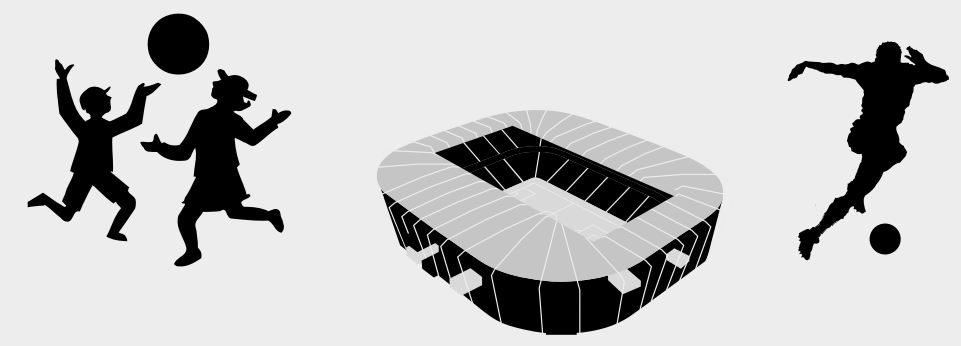

2 Suprir as necessidades da área;

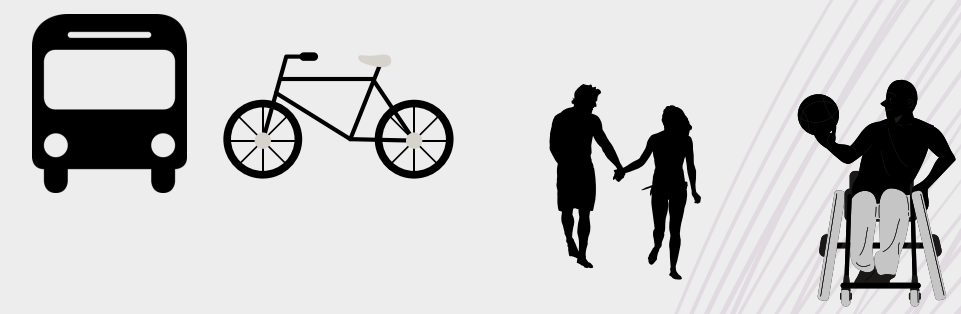

3 Esporte coletivo;

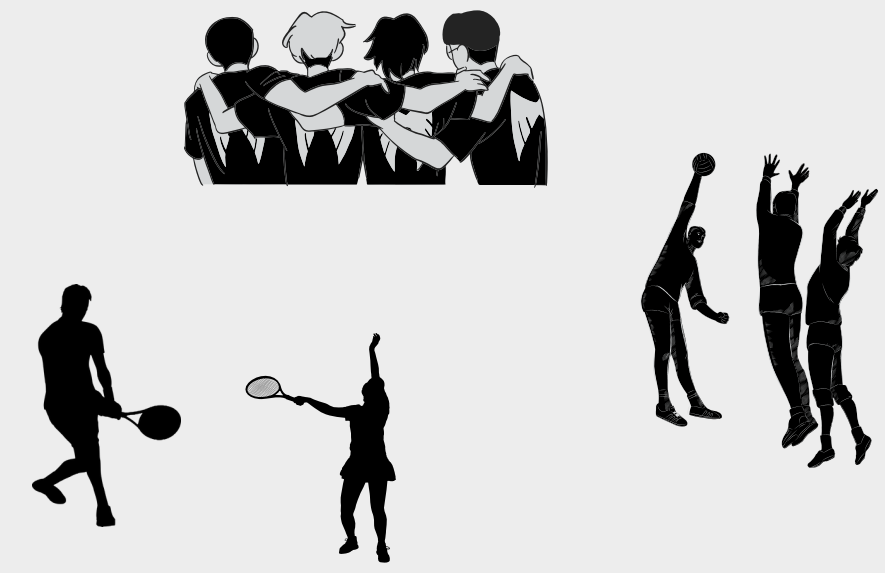

4 Comércio local;



5 Resgate histórico.



7

sete chakras conectam corpo, mente e alma

Renascimento

Físico e mental

Conclusão cíclica
para início de outra



ARENA
232

2 + 3 + 2



esporte corpo mente e alma

Público



Esplanada

Museu do futebol

Ginásio poliesportivo

Quadras de areia

Sanitários e Lanchonetes

Food Truck

Estacionamento - 9 vagas

Setor Vip

Restaurante

Vestiários A e B


Campo oficial

Rádio TV

Estacionamento - Policiamento e apoio médico

Serviço - Dml, depósito, lixo e gás

Torcedor

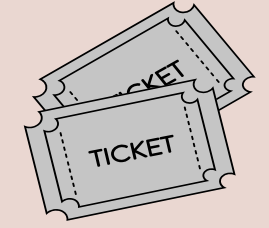

Bilheteria

Sanitários e lanchonetes

Arquibancada 690 lugares 2% destinados aos PNE

Estacionamento - 69 vagas


+







Área do terreno: 23.990 m²


Área de projeto: 12.438 m²
Área de piso esplanadas: 6.260 m²
Permeabilidade: 54%

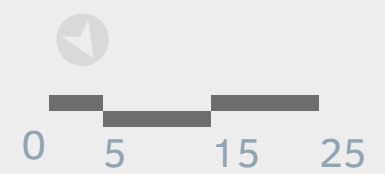

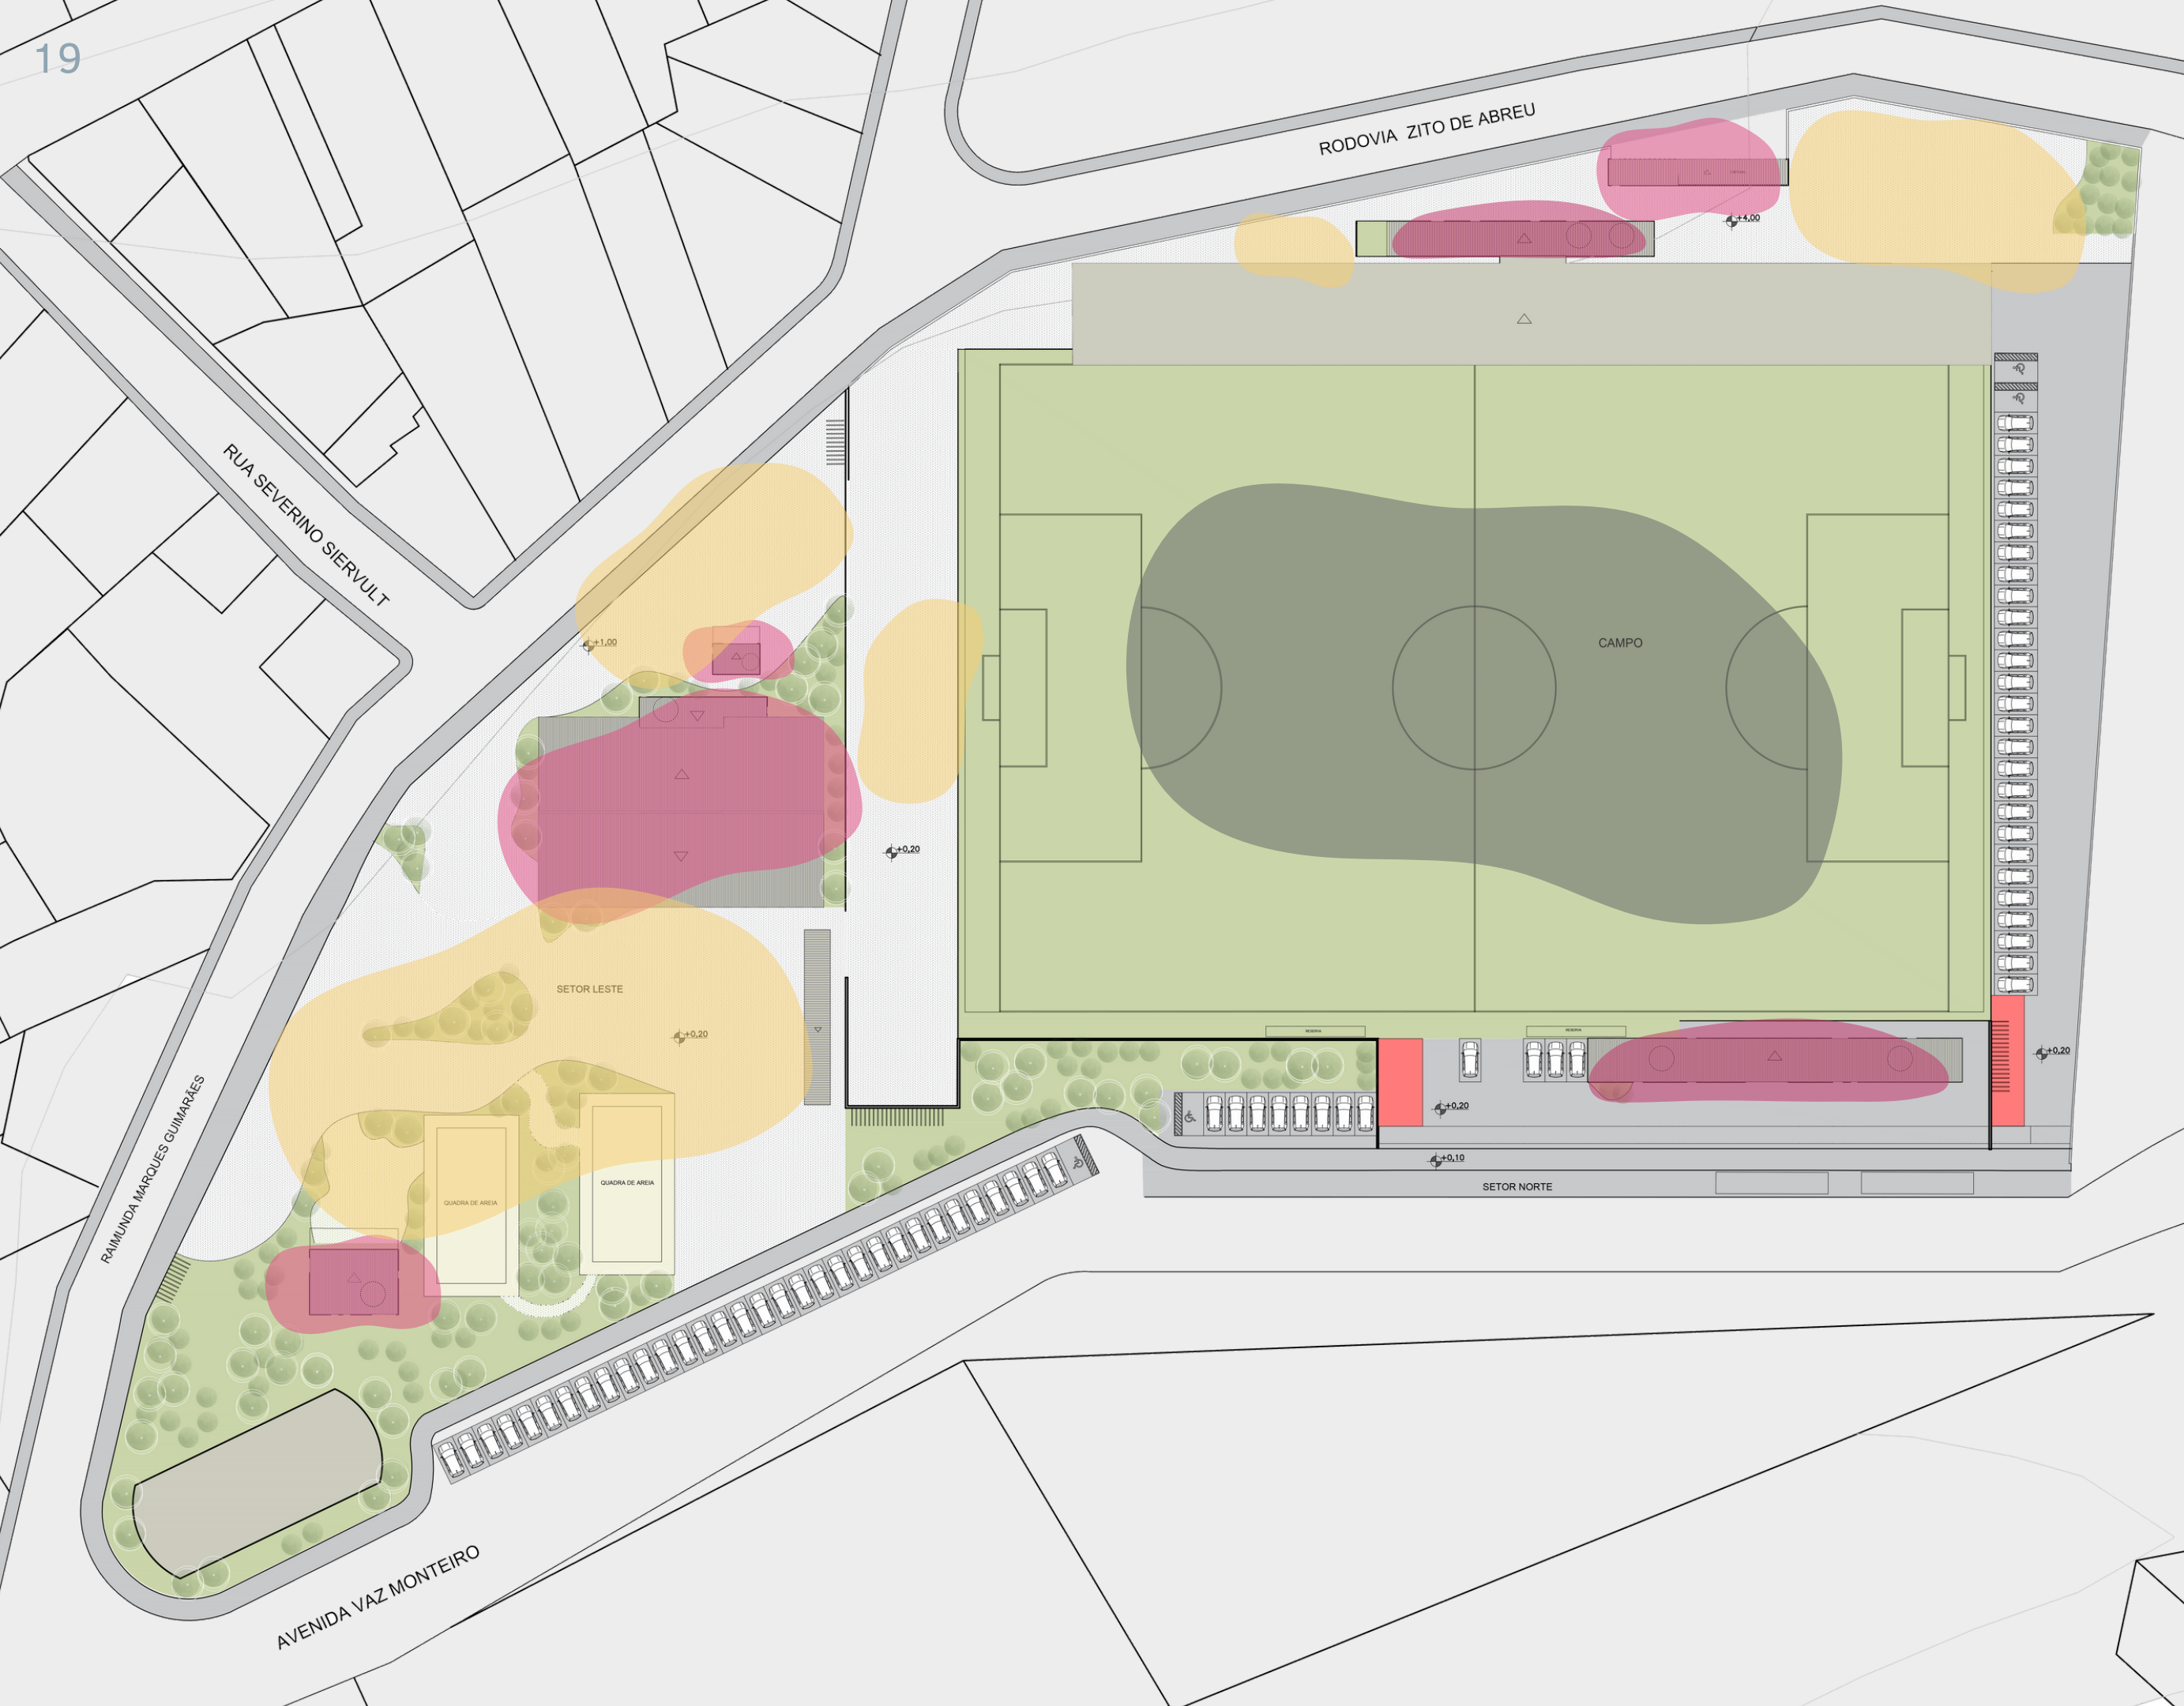

- Campo
- Esplanada
- Edificações

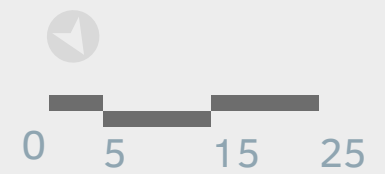

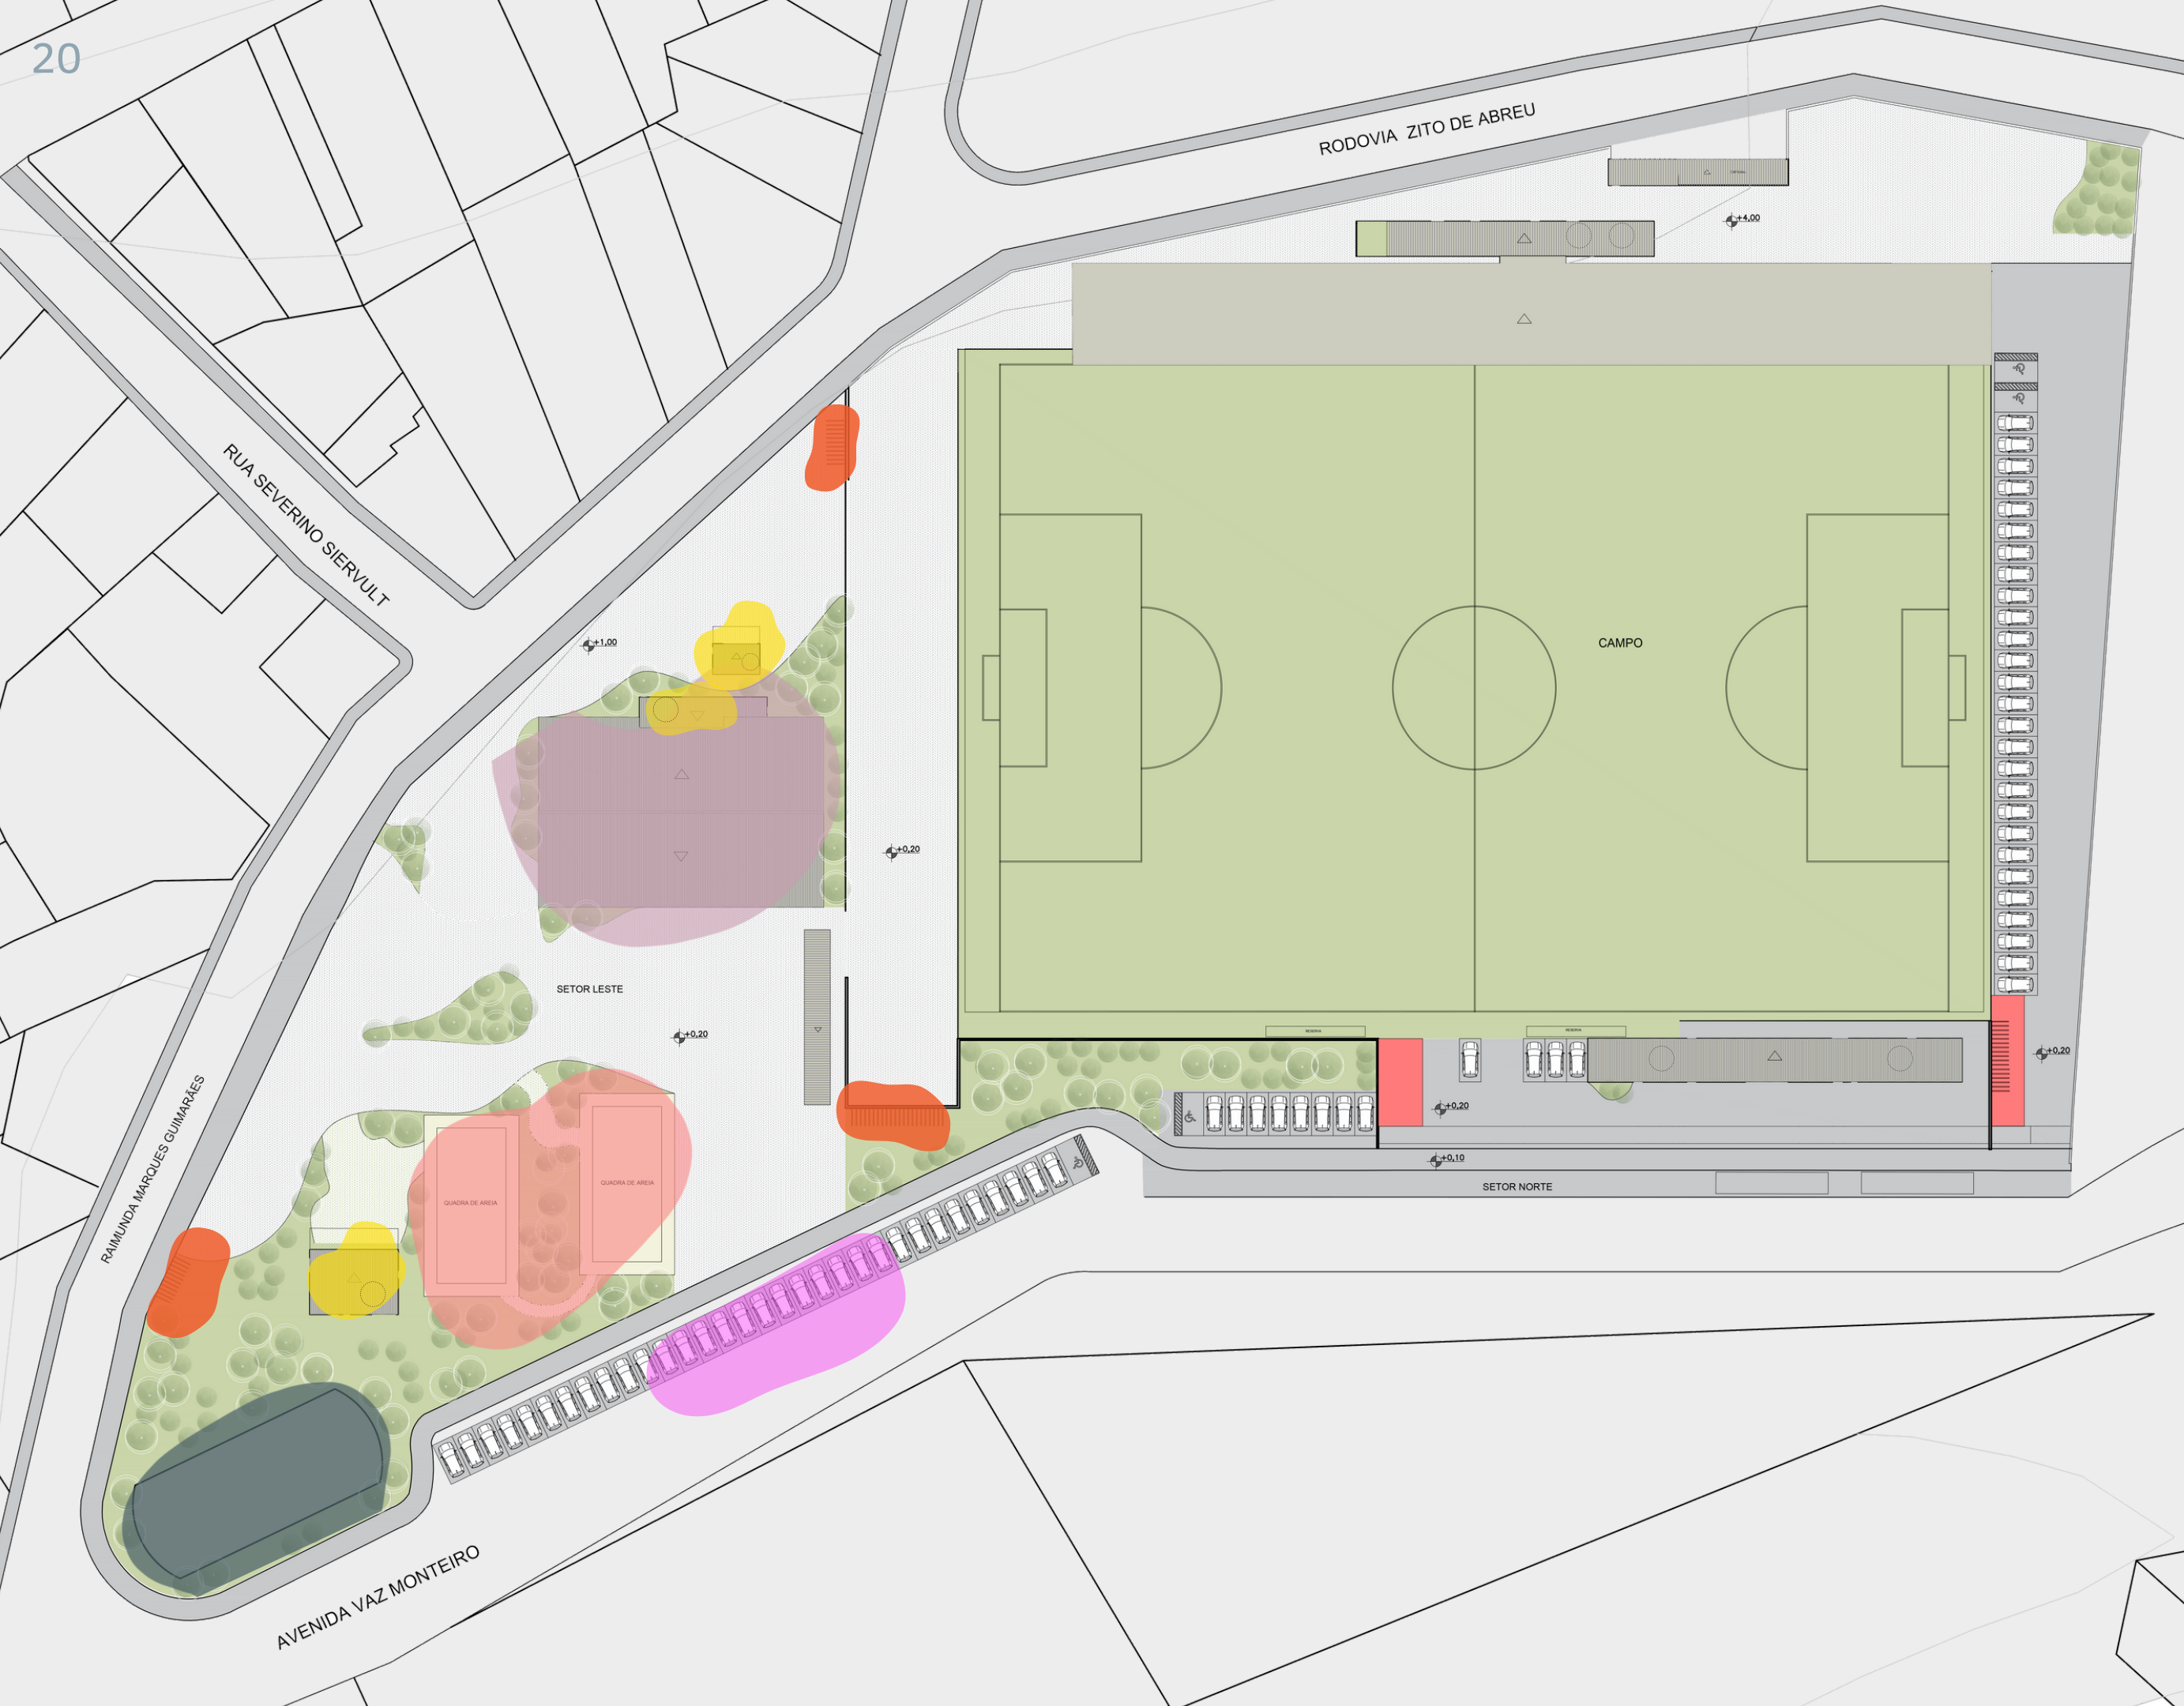

Esplanada - térreo

Museu do futebol


Ginásio poliesportivo

Quadras de areia

Pontos de apoio

Bicicletário

Estacionamento

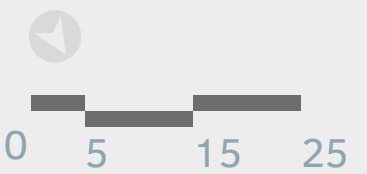




Setor vip - térreo

 Pontos de apoio Vestiários

 Campo

 Estacionamento

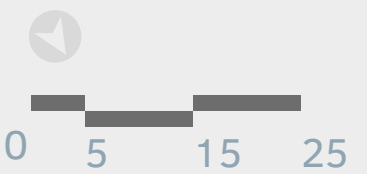




Setor torcedor - térreo


Entrada leste

Pontos de apoio

Estacionamento

Bicicletário

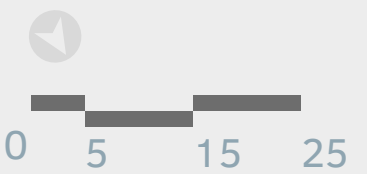

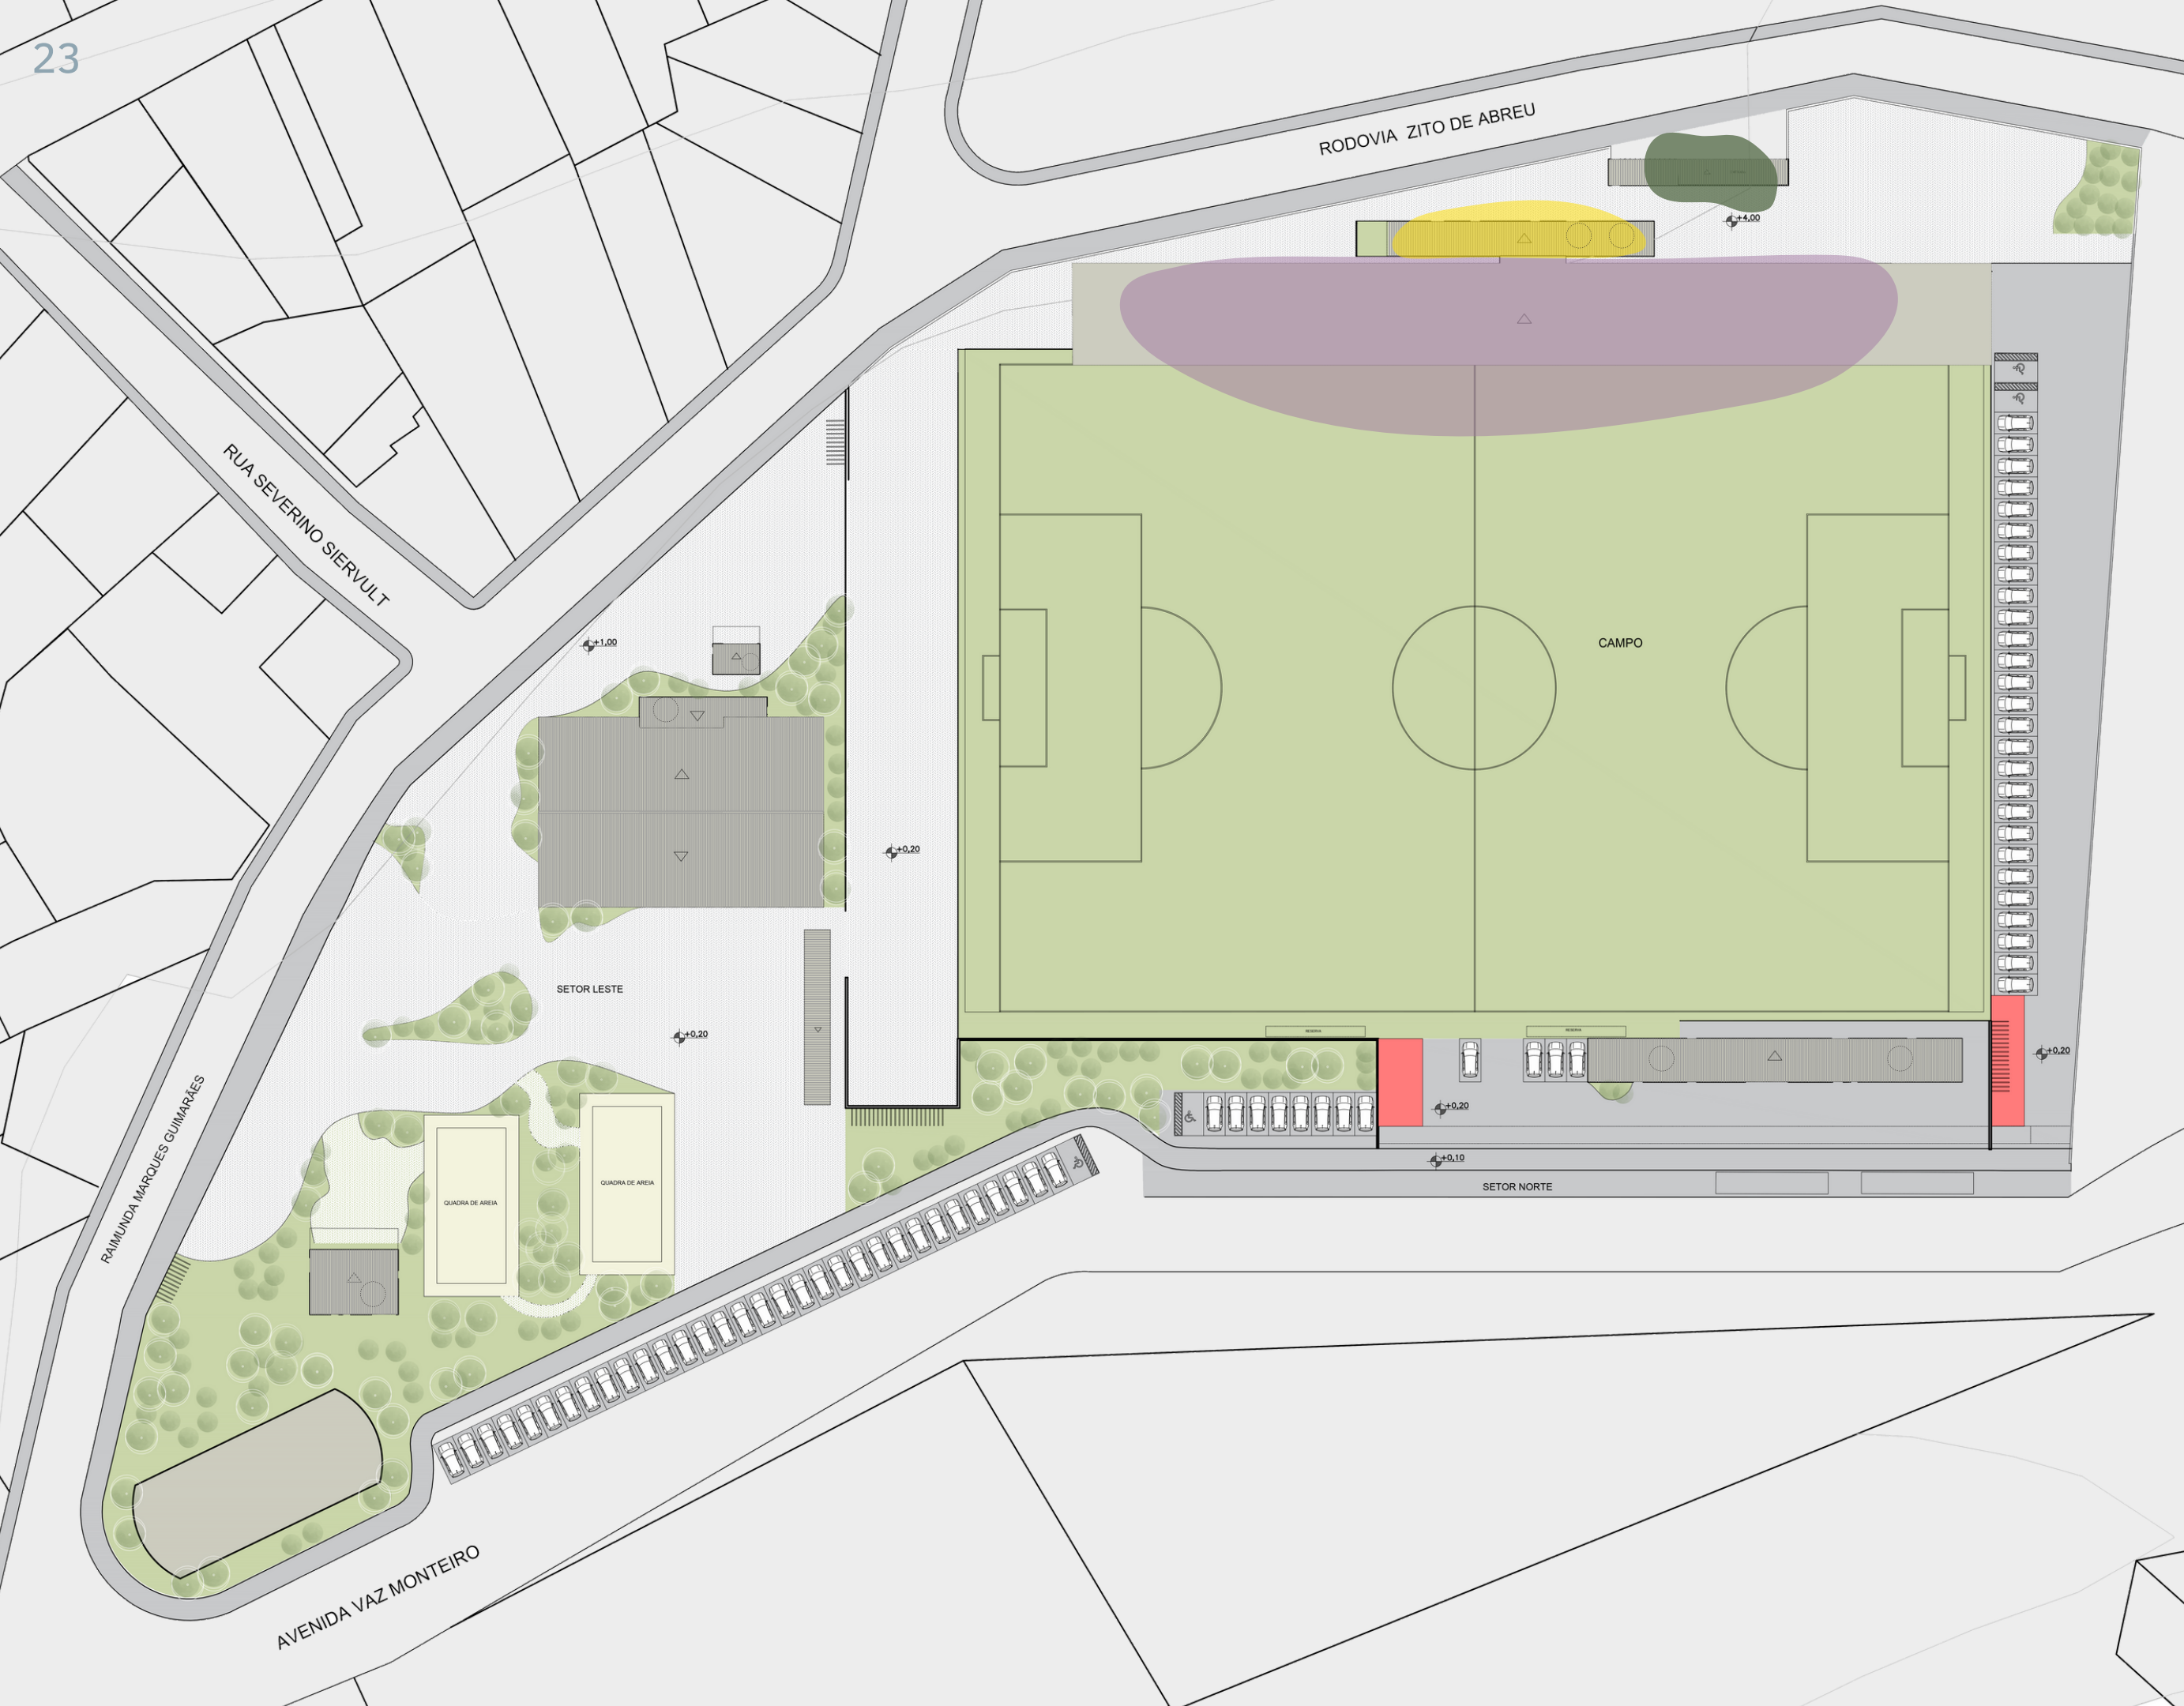


Setor torcedor -
primeiro pavimento

 Bilheteria e entrada

 Pontos de apoio


 Arquibancada

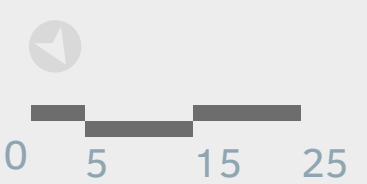




Setor vip - segundo pavimento

Rádio Tv

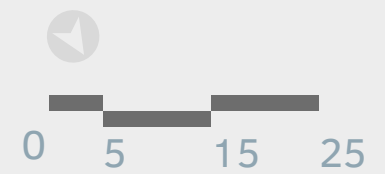


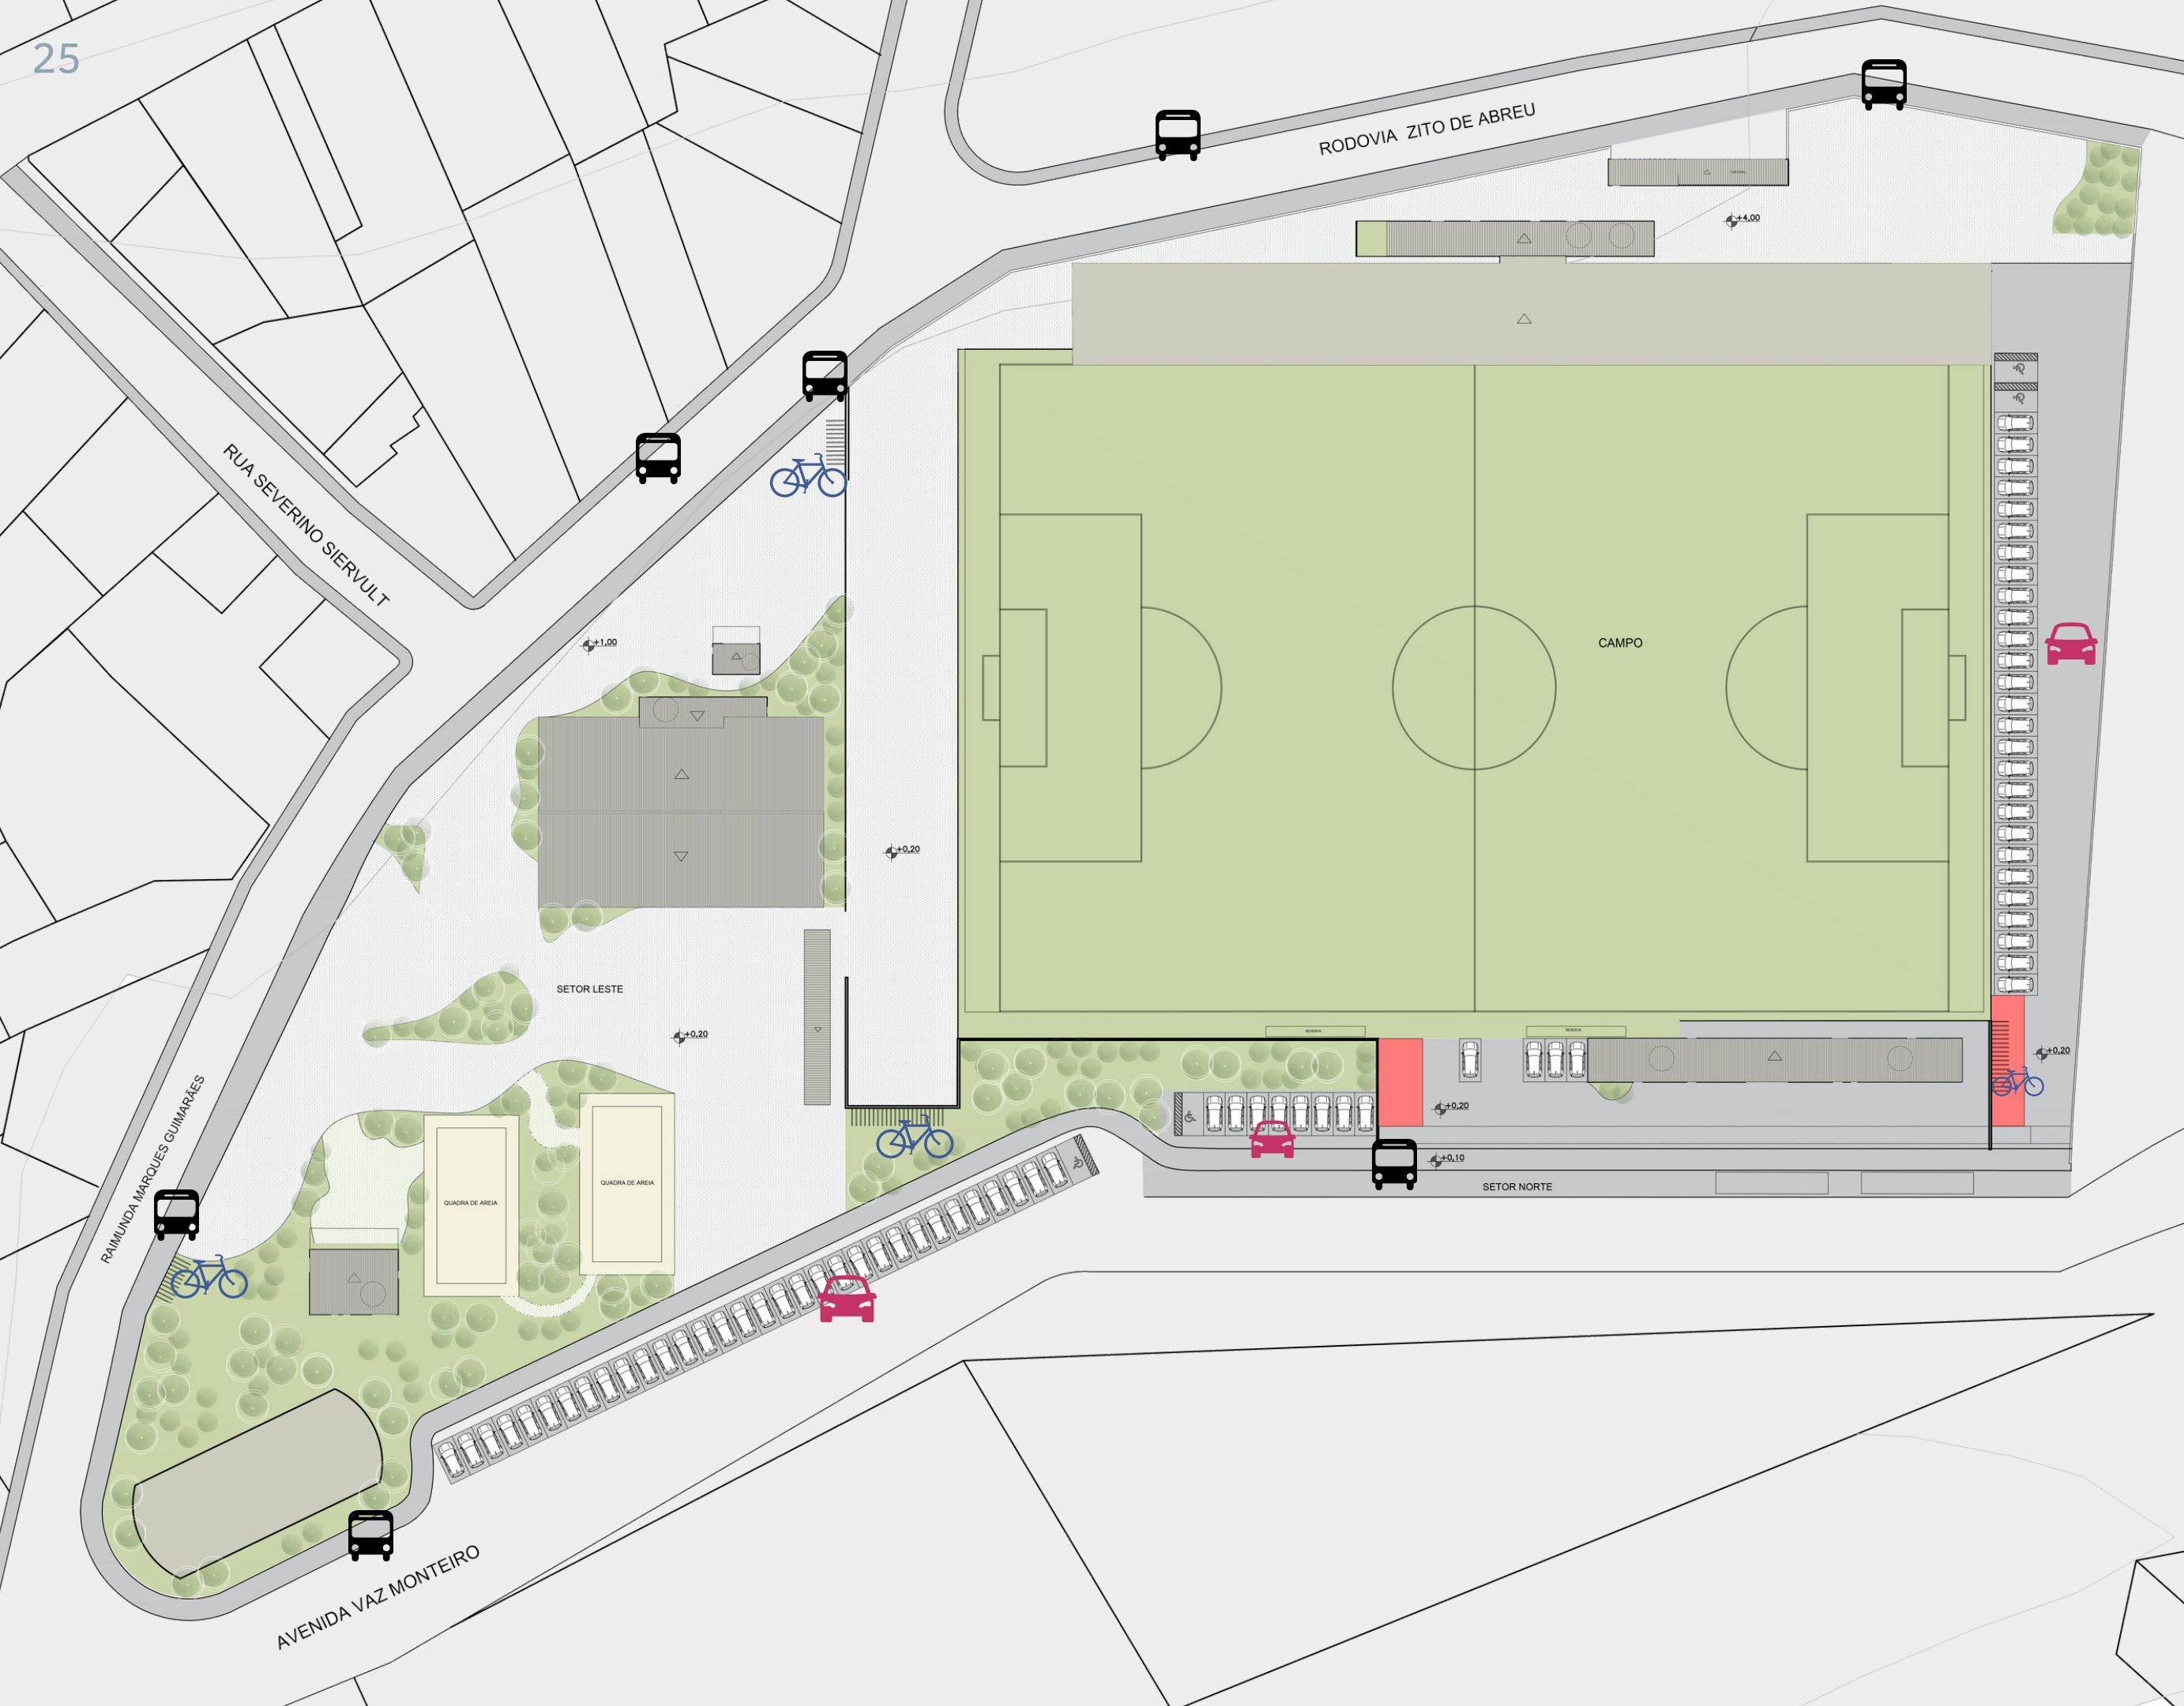

 Pontos de Ônibus

 Bicicletário

 Estacionamento

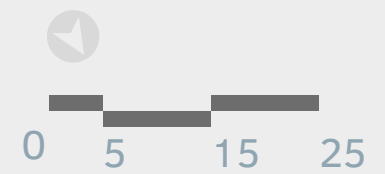





● Arborização existente

■ Arborização Arena 232

■ Área de preservação permanente

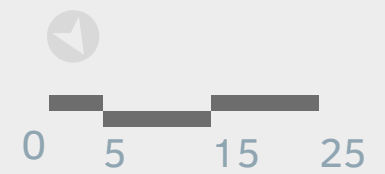

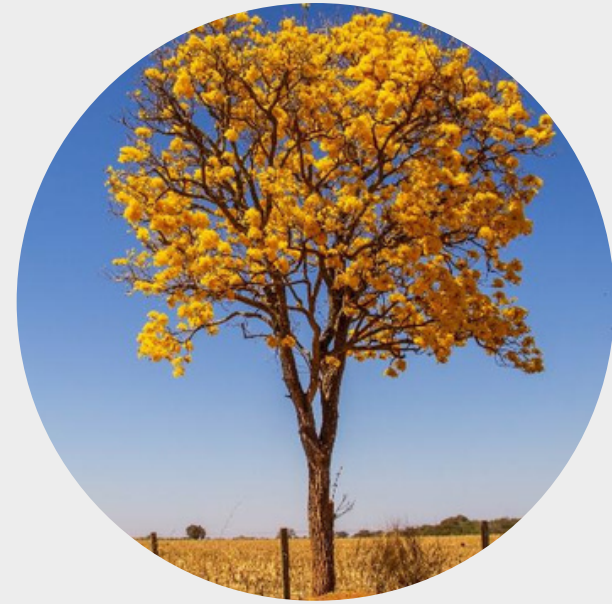

Ipê



Palmeira imperial



Sibipiruna



Costela de adão





Imbé



Senegalensis

Fonte: Manual técnico de Arborização de São Paulo


Google Imagens, 2022

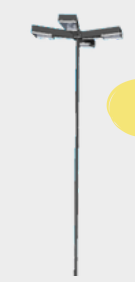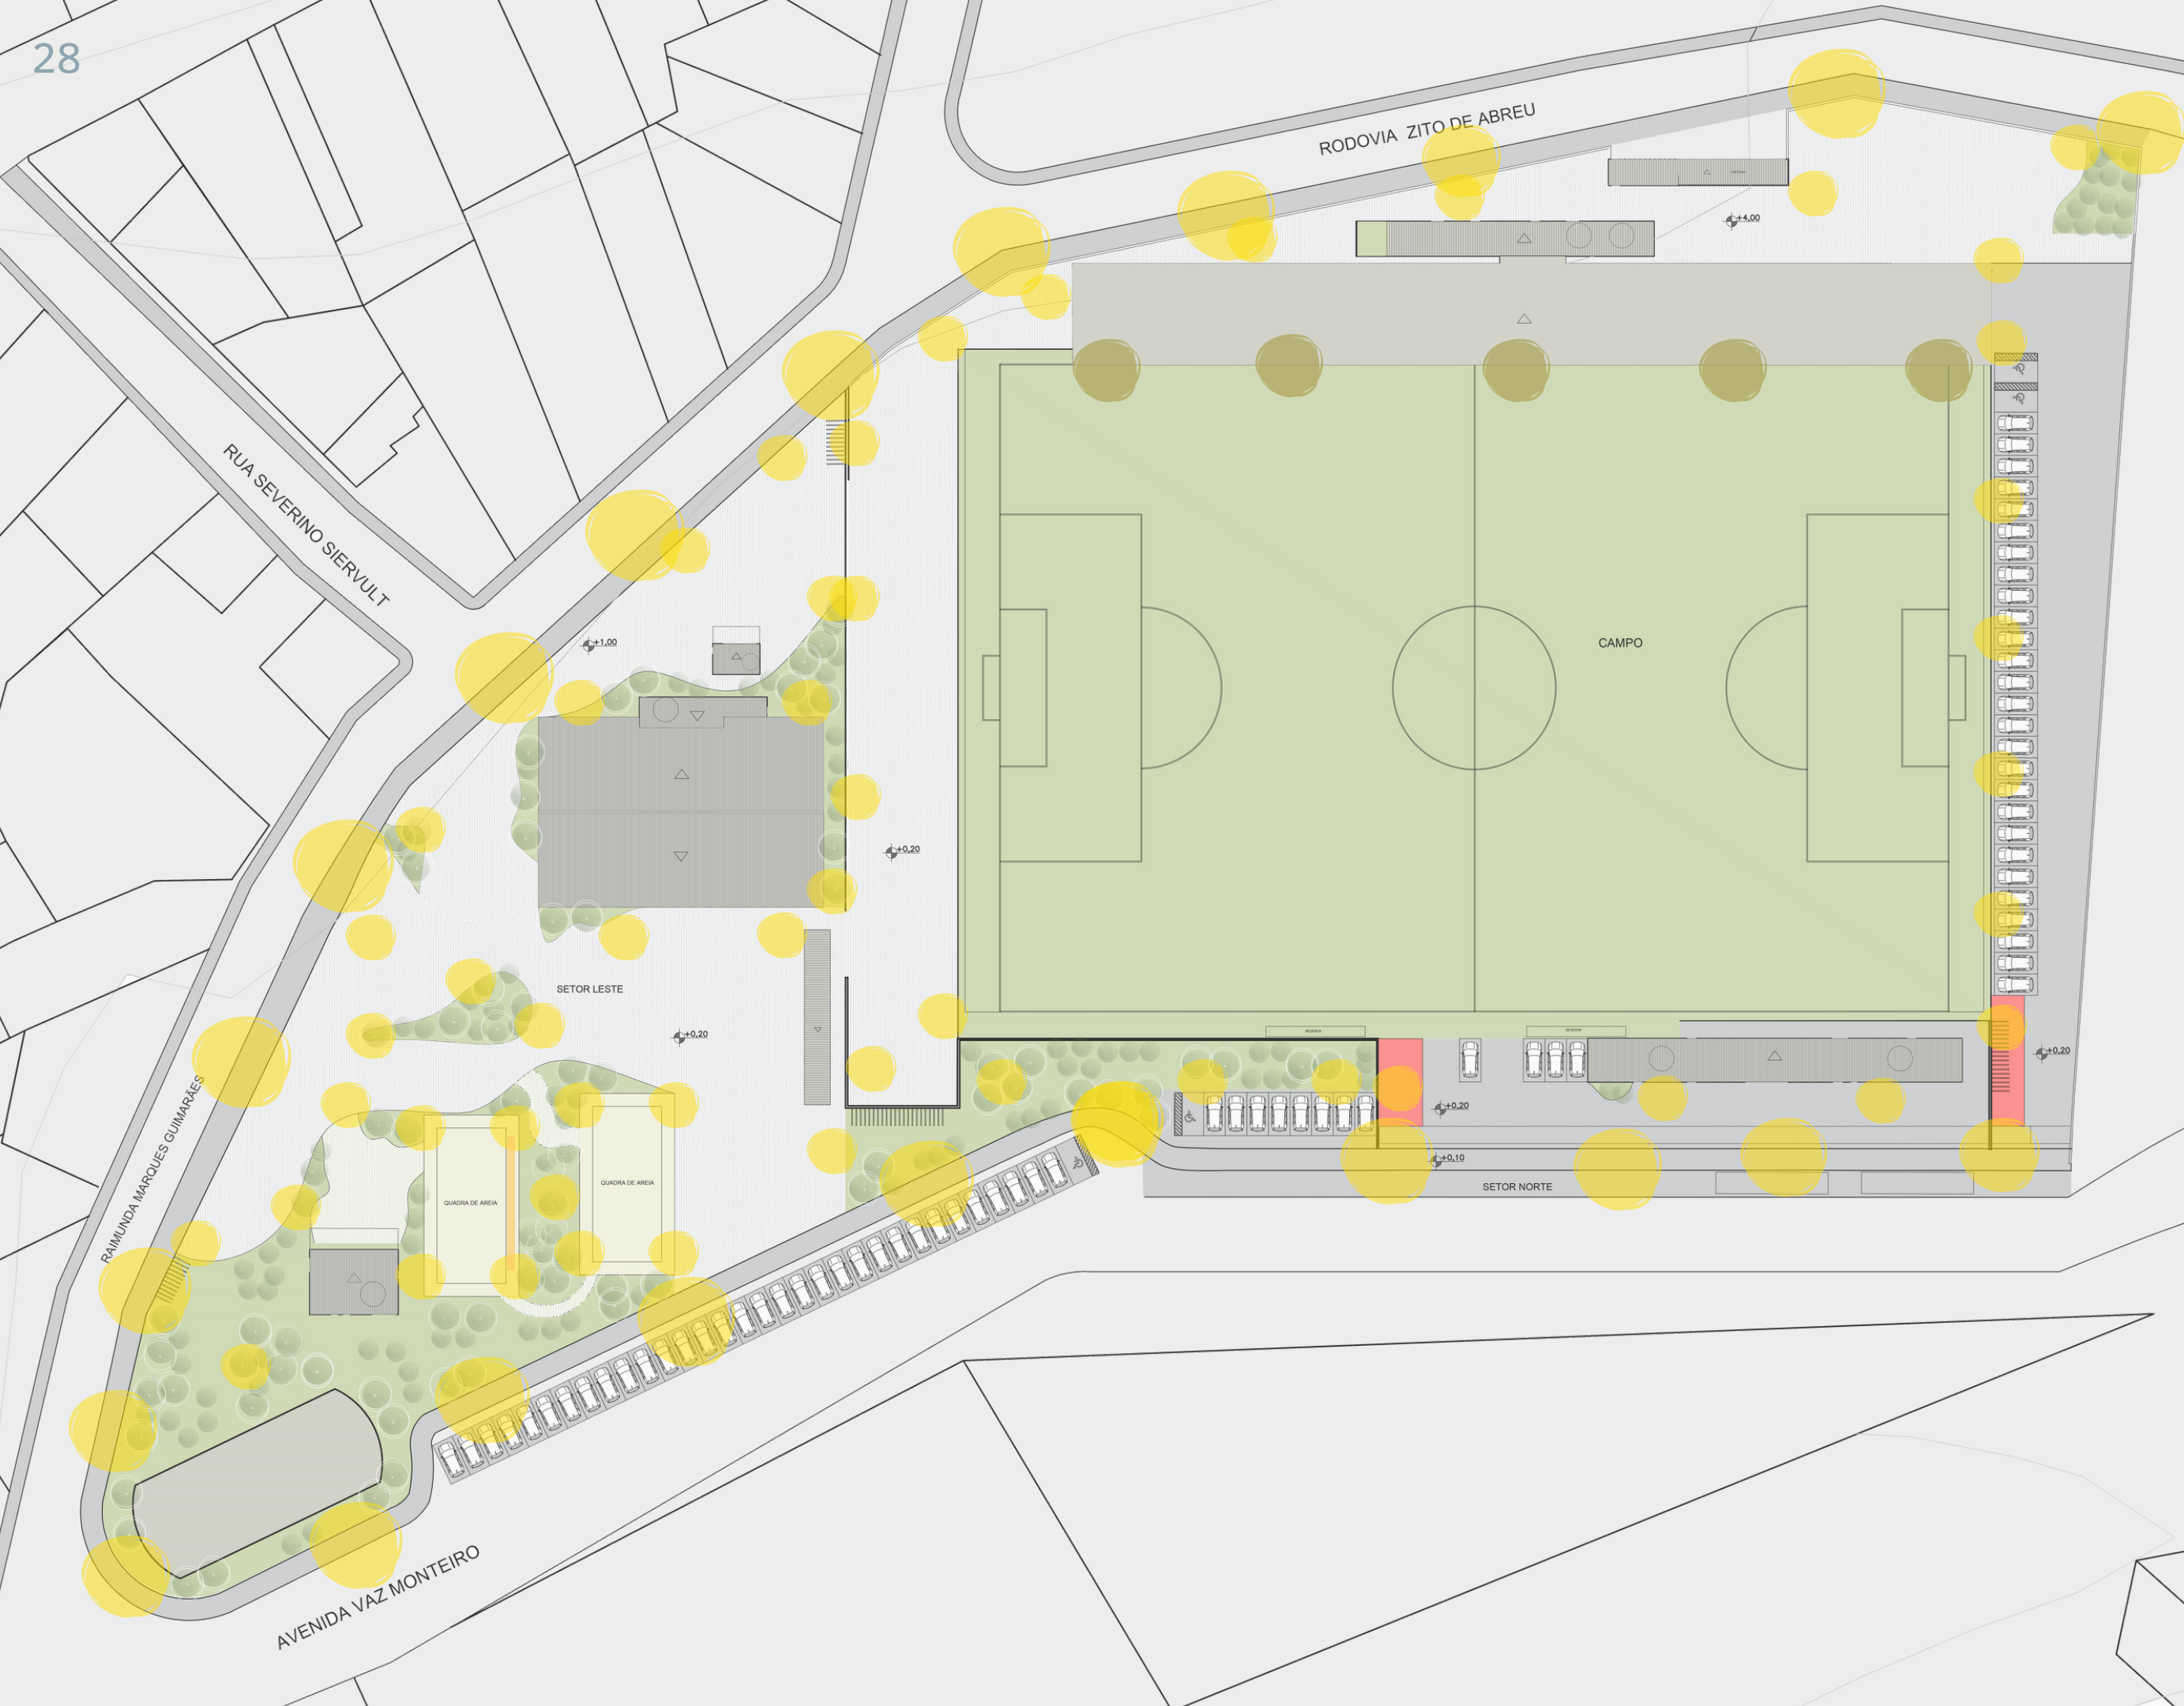


● Iluminação Arena 232
Poste 4 metros




● Iluminação Arena 232
Poste 6 metros

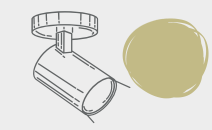



● Holofotes
direcionados ao
campo

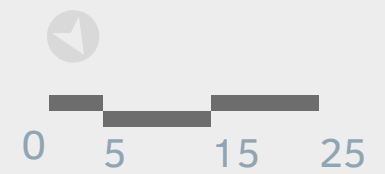

Térreo

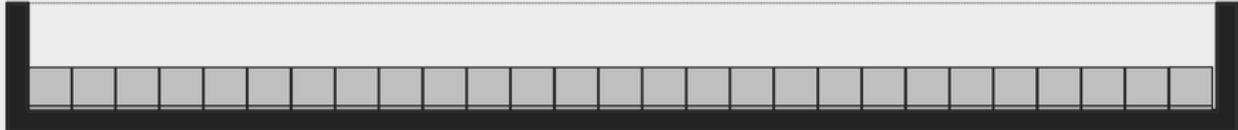


Banco de reservas (2): 11m²

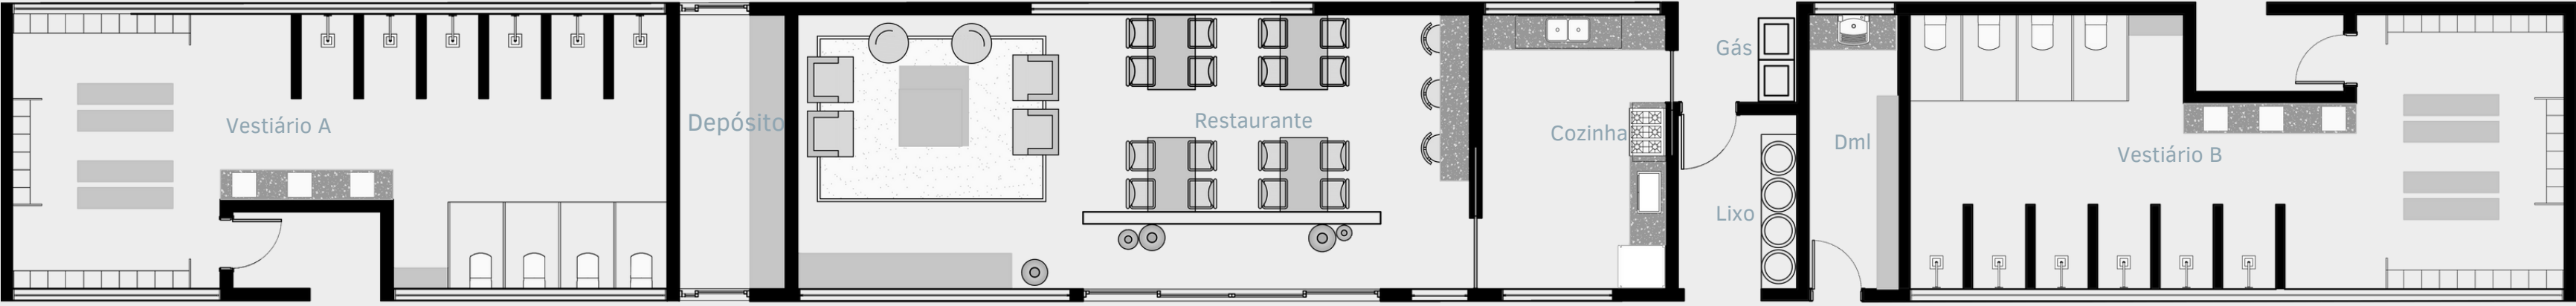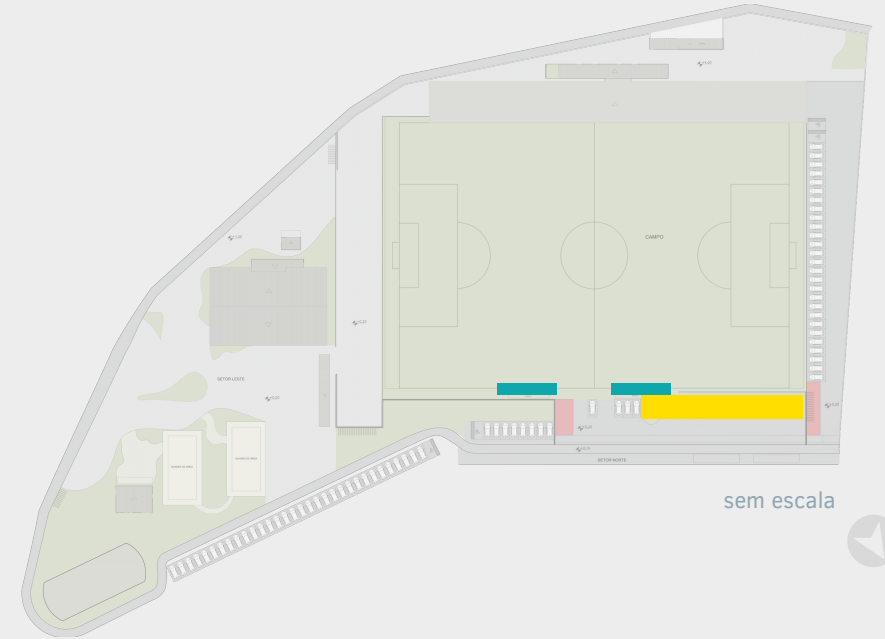


Bloco 1: 200 m²





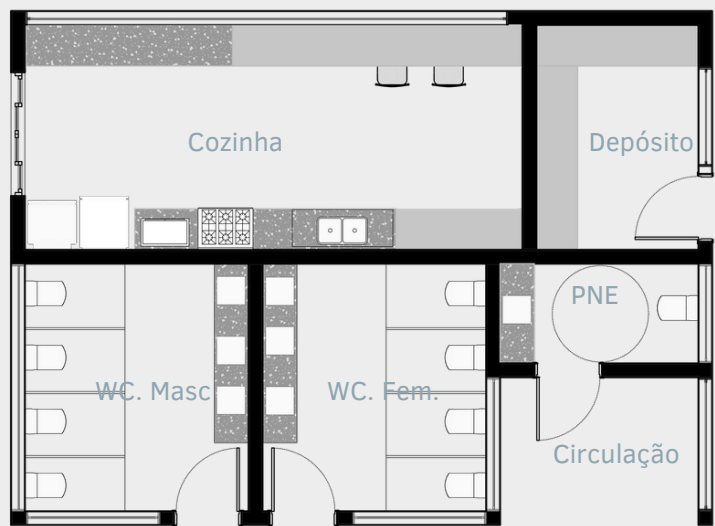

Bloco 2: 76 m²

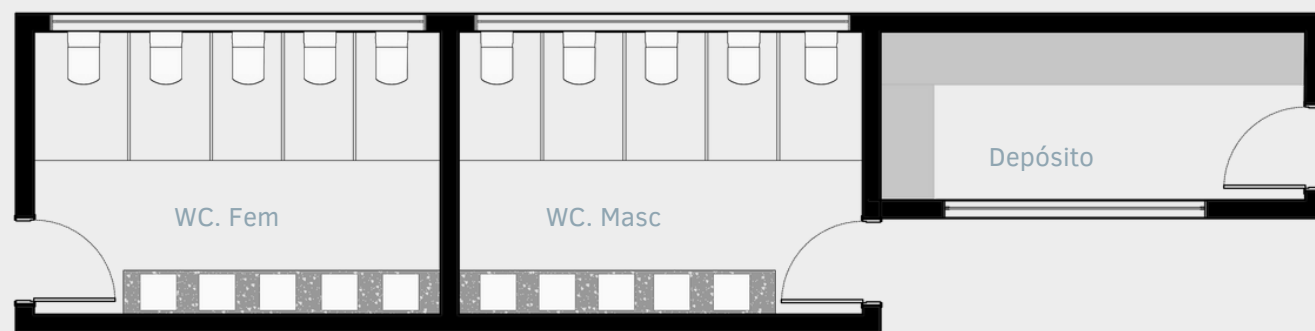


Bloco 3: 46 m²

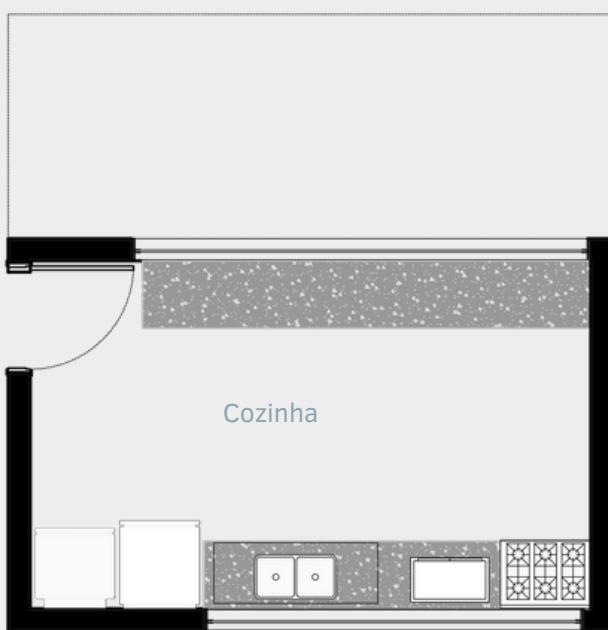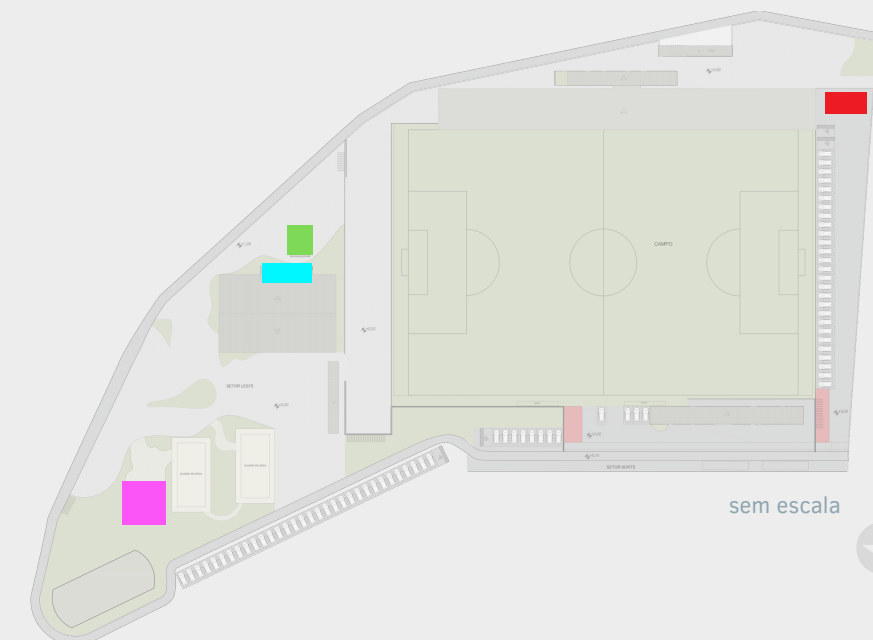


Bloco 4: 19 m²





Bloco 5: 19 m²

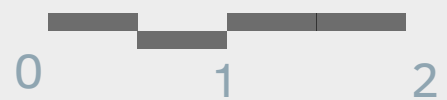

Primeiro Pavimento

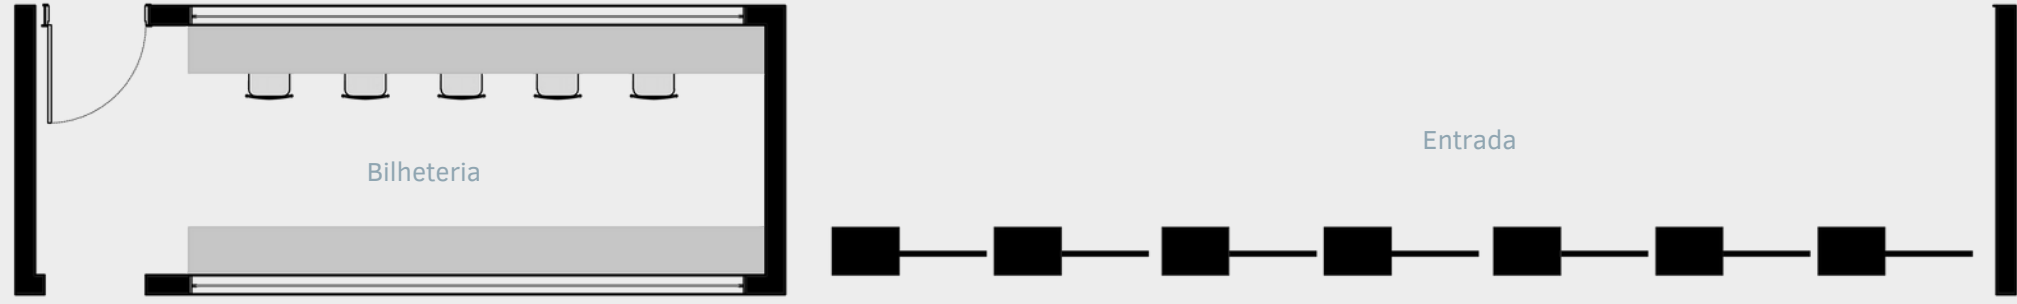



■ Bloco 6: 62 m²

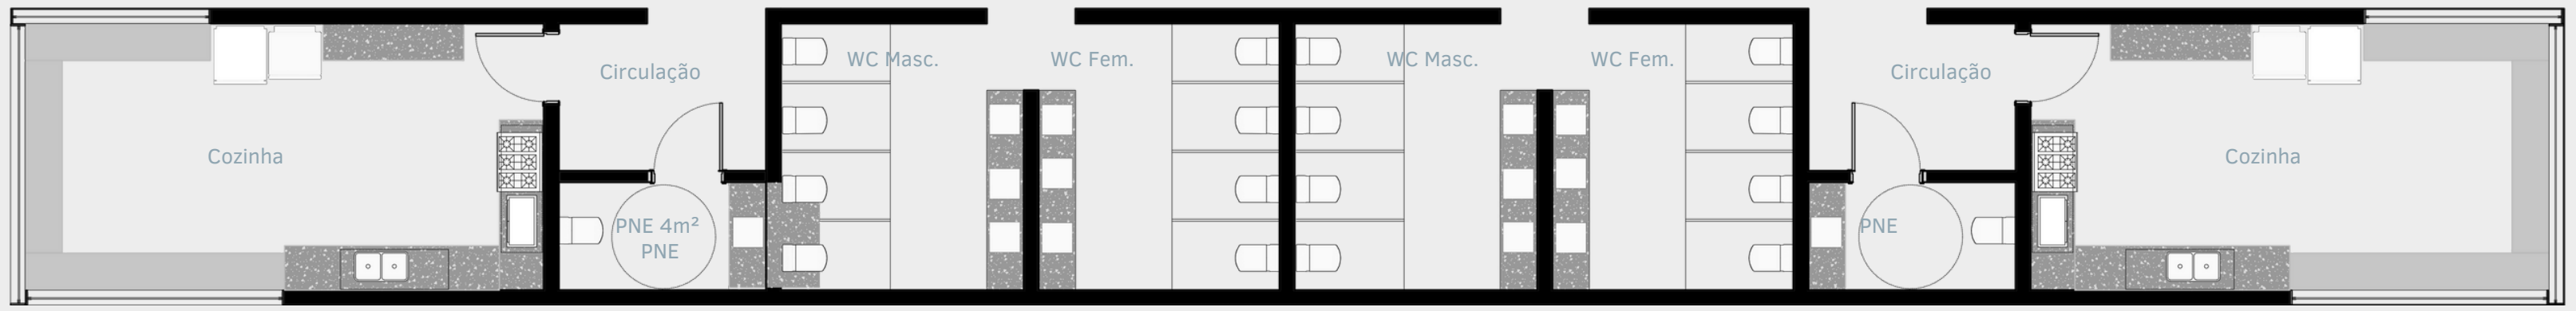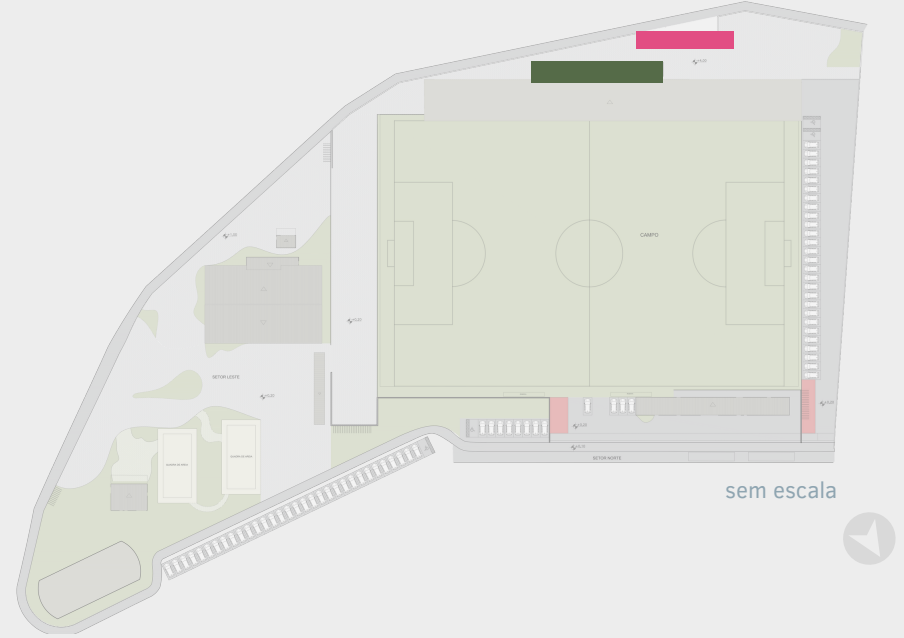


■ Bloco 7 : 138 m²




Segundo Pavimento

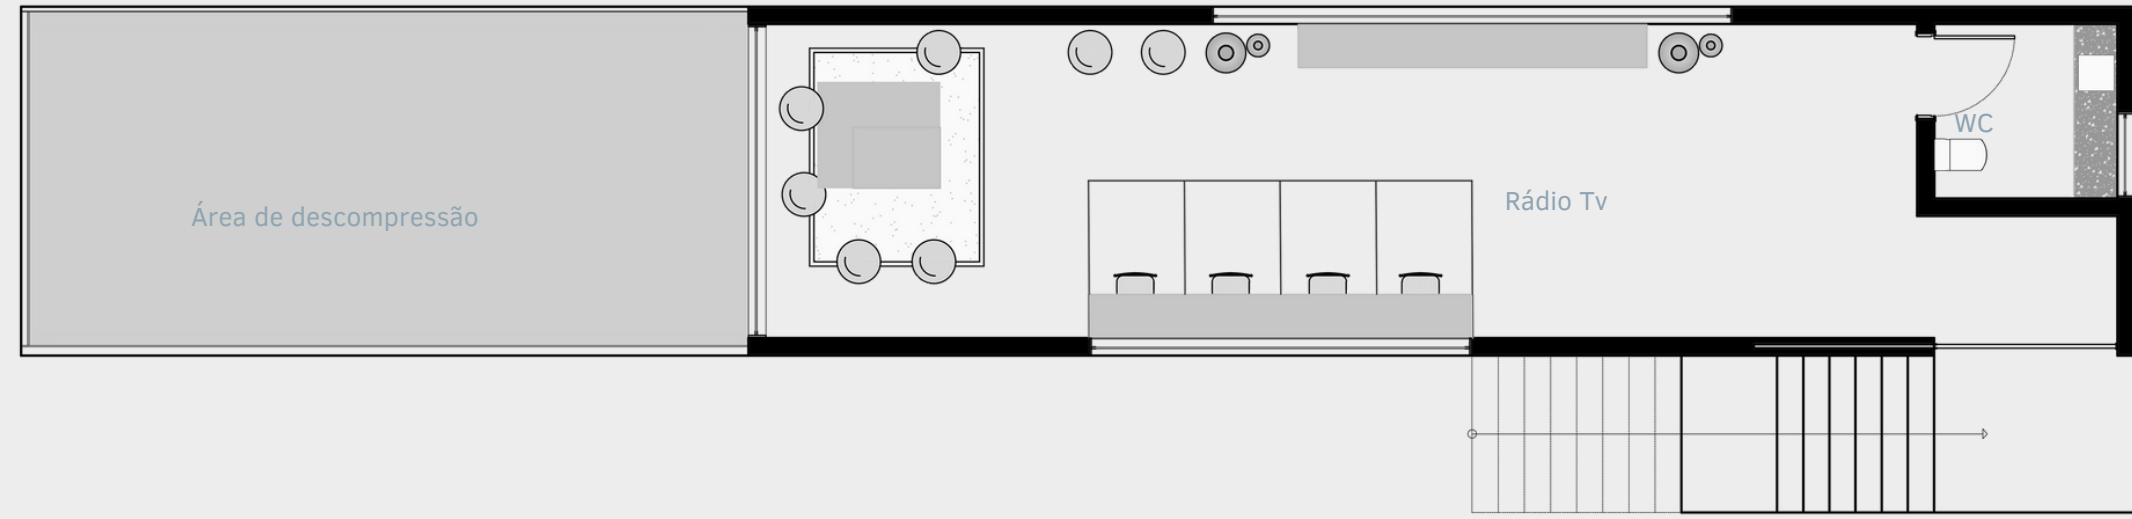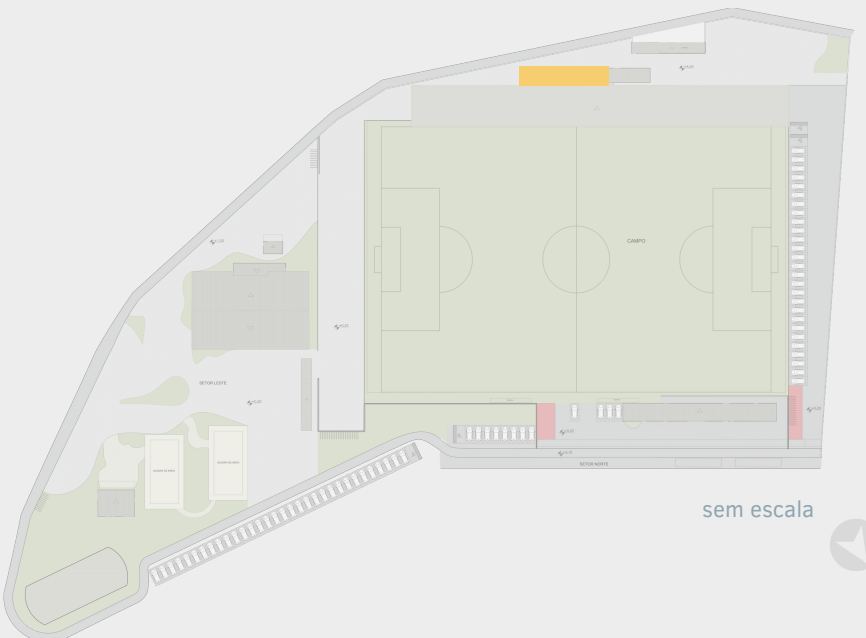

Bloco 7 : 110 m²

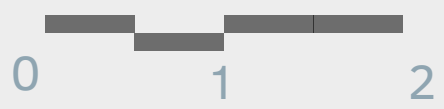

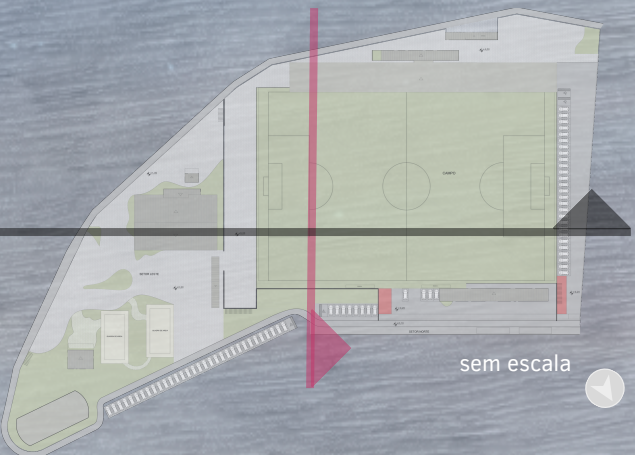

sem escala








sem escala






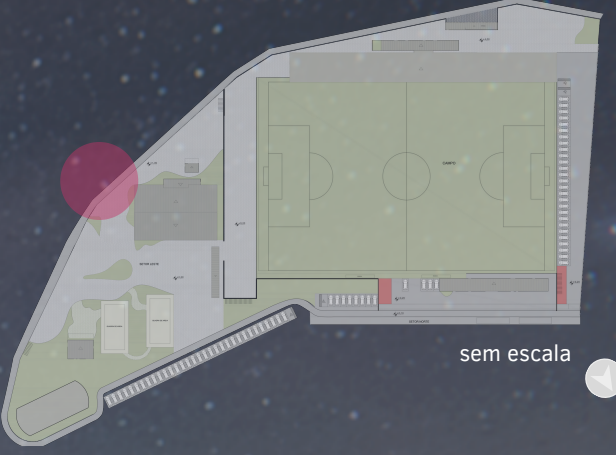







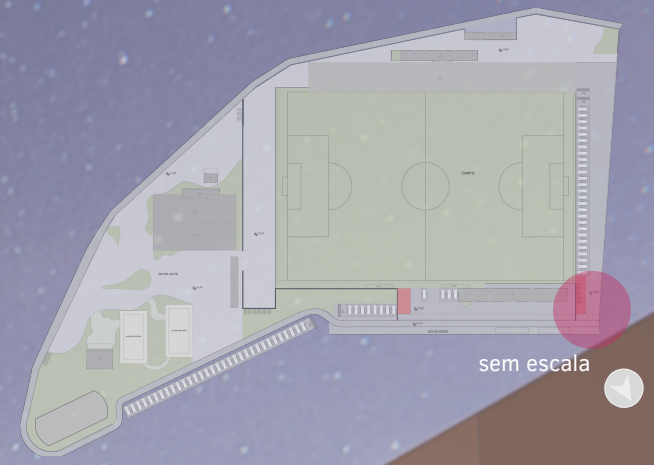

sem escala



