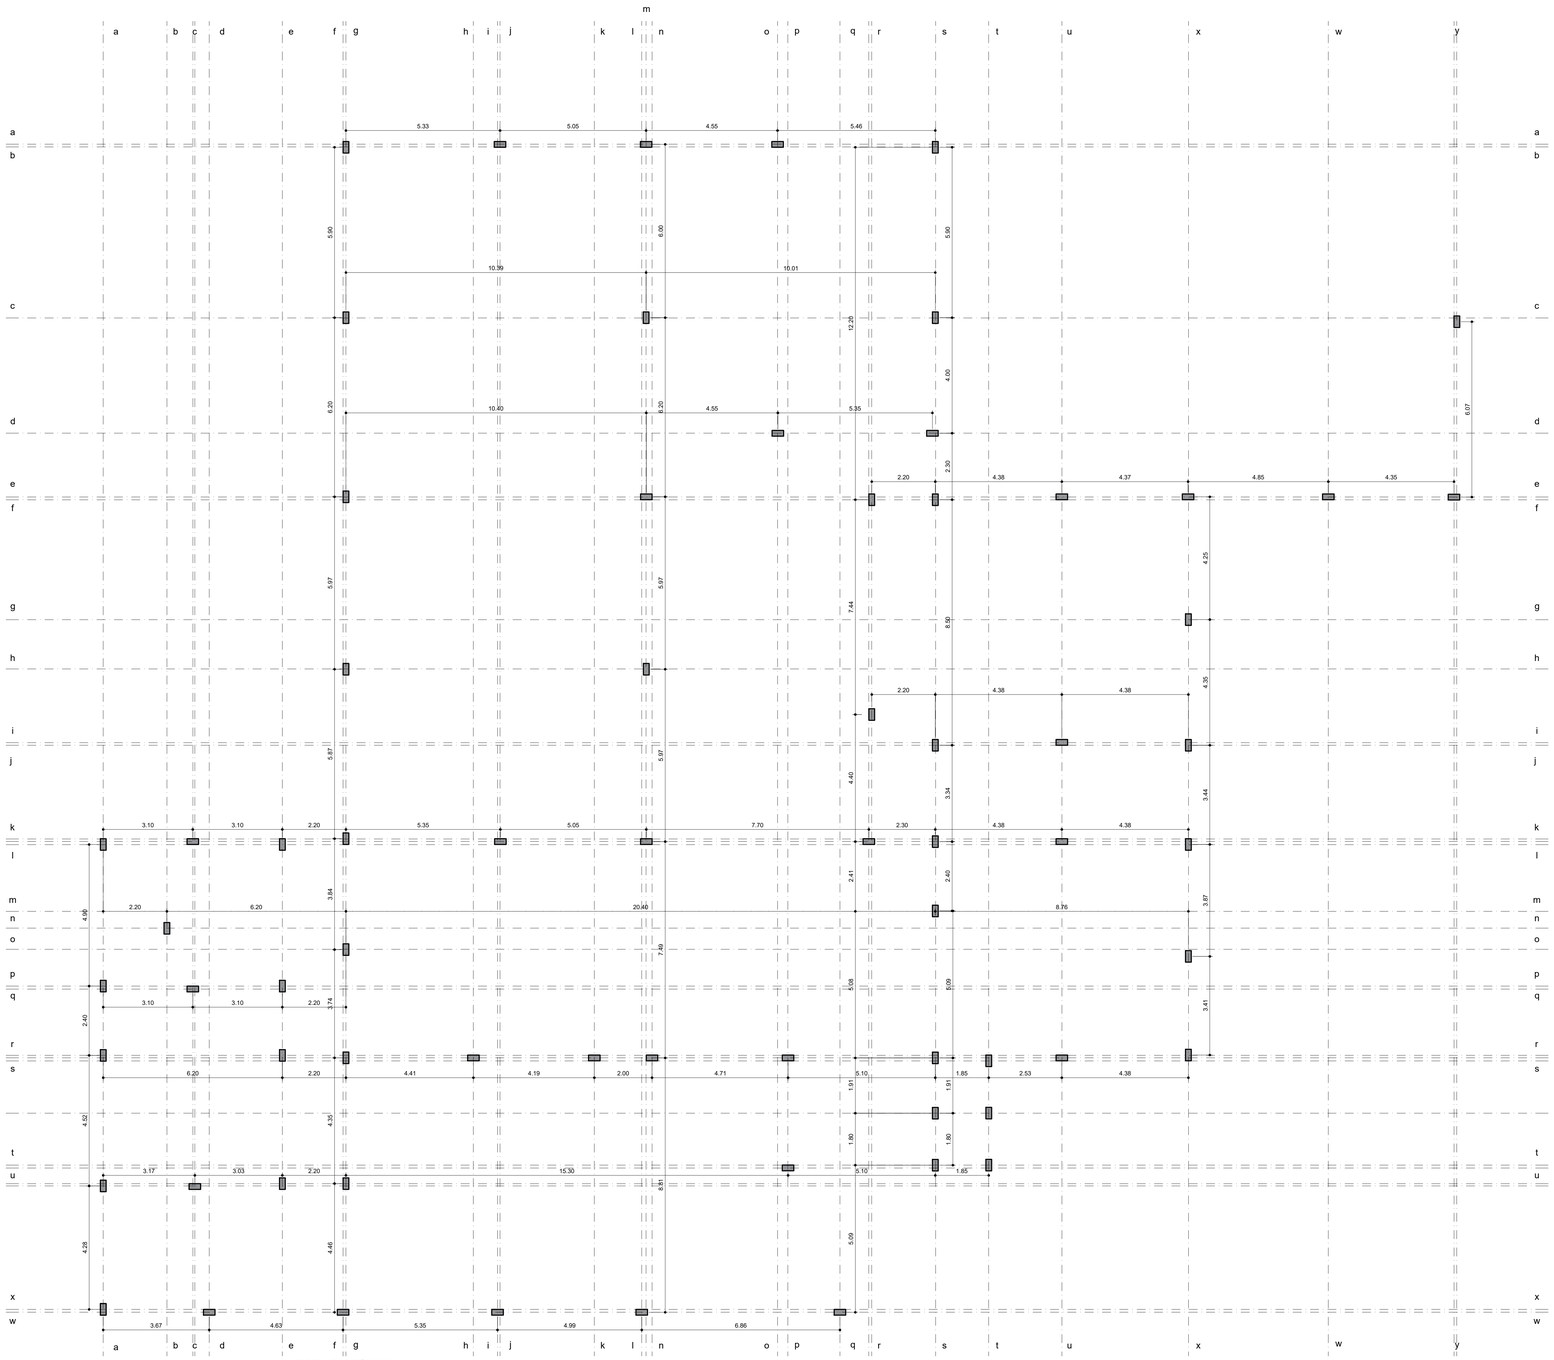

PLANTA DE LOCAÇÃO 1º PAV
ESCALA 1:75

INFORMAÇÃO TÉCNICA

PILARES 20X40 CM- PARA SUSTENTAÇÃO ESTRUTURAL DE TODO EDIFÍCIO
PILARES EM Y 50X220 CM- PARA SUSTENTAÇÃO ESTRUTURAL DO BALANÇO E COBERTURA DO EDIFÍCIO
PILARES EM Y 50X90 CM- PARA SUSTENTAÇÃO ESTRUTURAL DAS RAMPAS

OBSERVAÇÃO

MUITOS DOS PILARES NASCEM DO 2º PAV.

| | | |
|---|---|---|
| UNILAVRAS- CENTRO UNIVERSITÁRIO DE LAVRAS | | |
| CURSO: ARQUITETURA E URBANISMO | ALUNO: BRUNA KAREN OLIVEIRA | |
| DISCIPLINA: CADERNO TÉCNICO | ORIENTADORES: BRUNA R.F.P., MARISA P. E WESLEY M. | ESCALA: 1:75 |
| DATA: 03/12/2020 | ASSUNTO: PLANTA LOCAÇÃO 1º PAV. | PRANCHA: 12/14 |