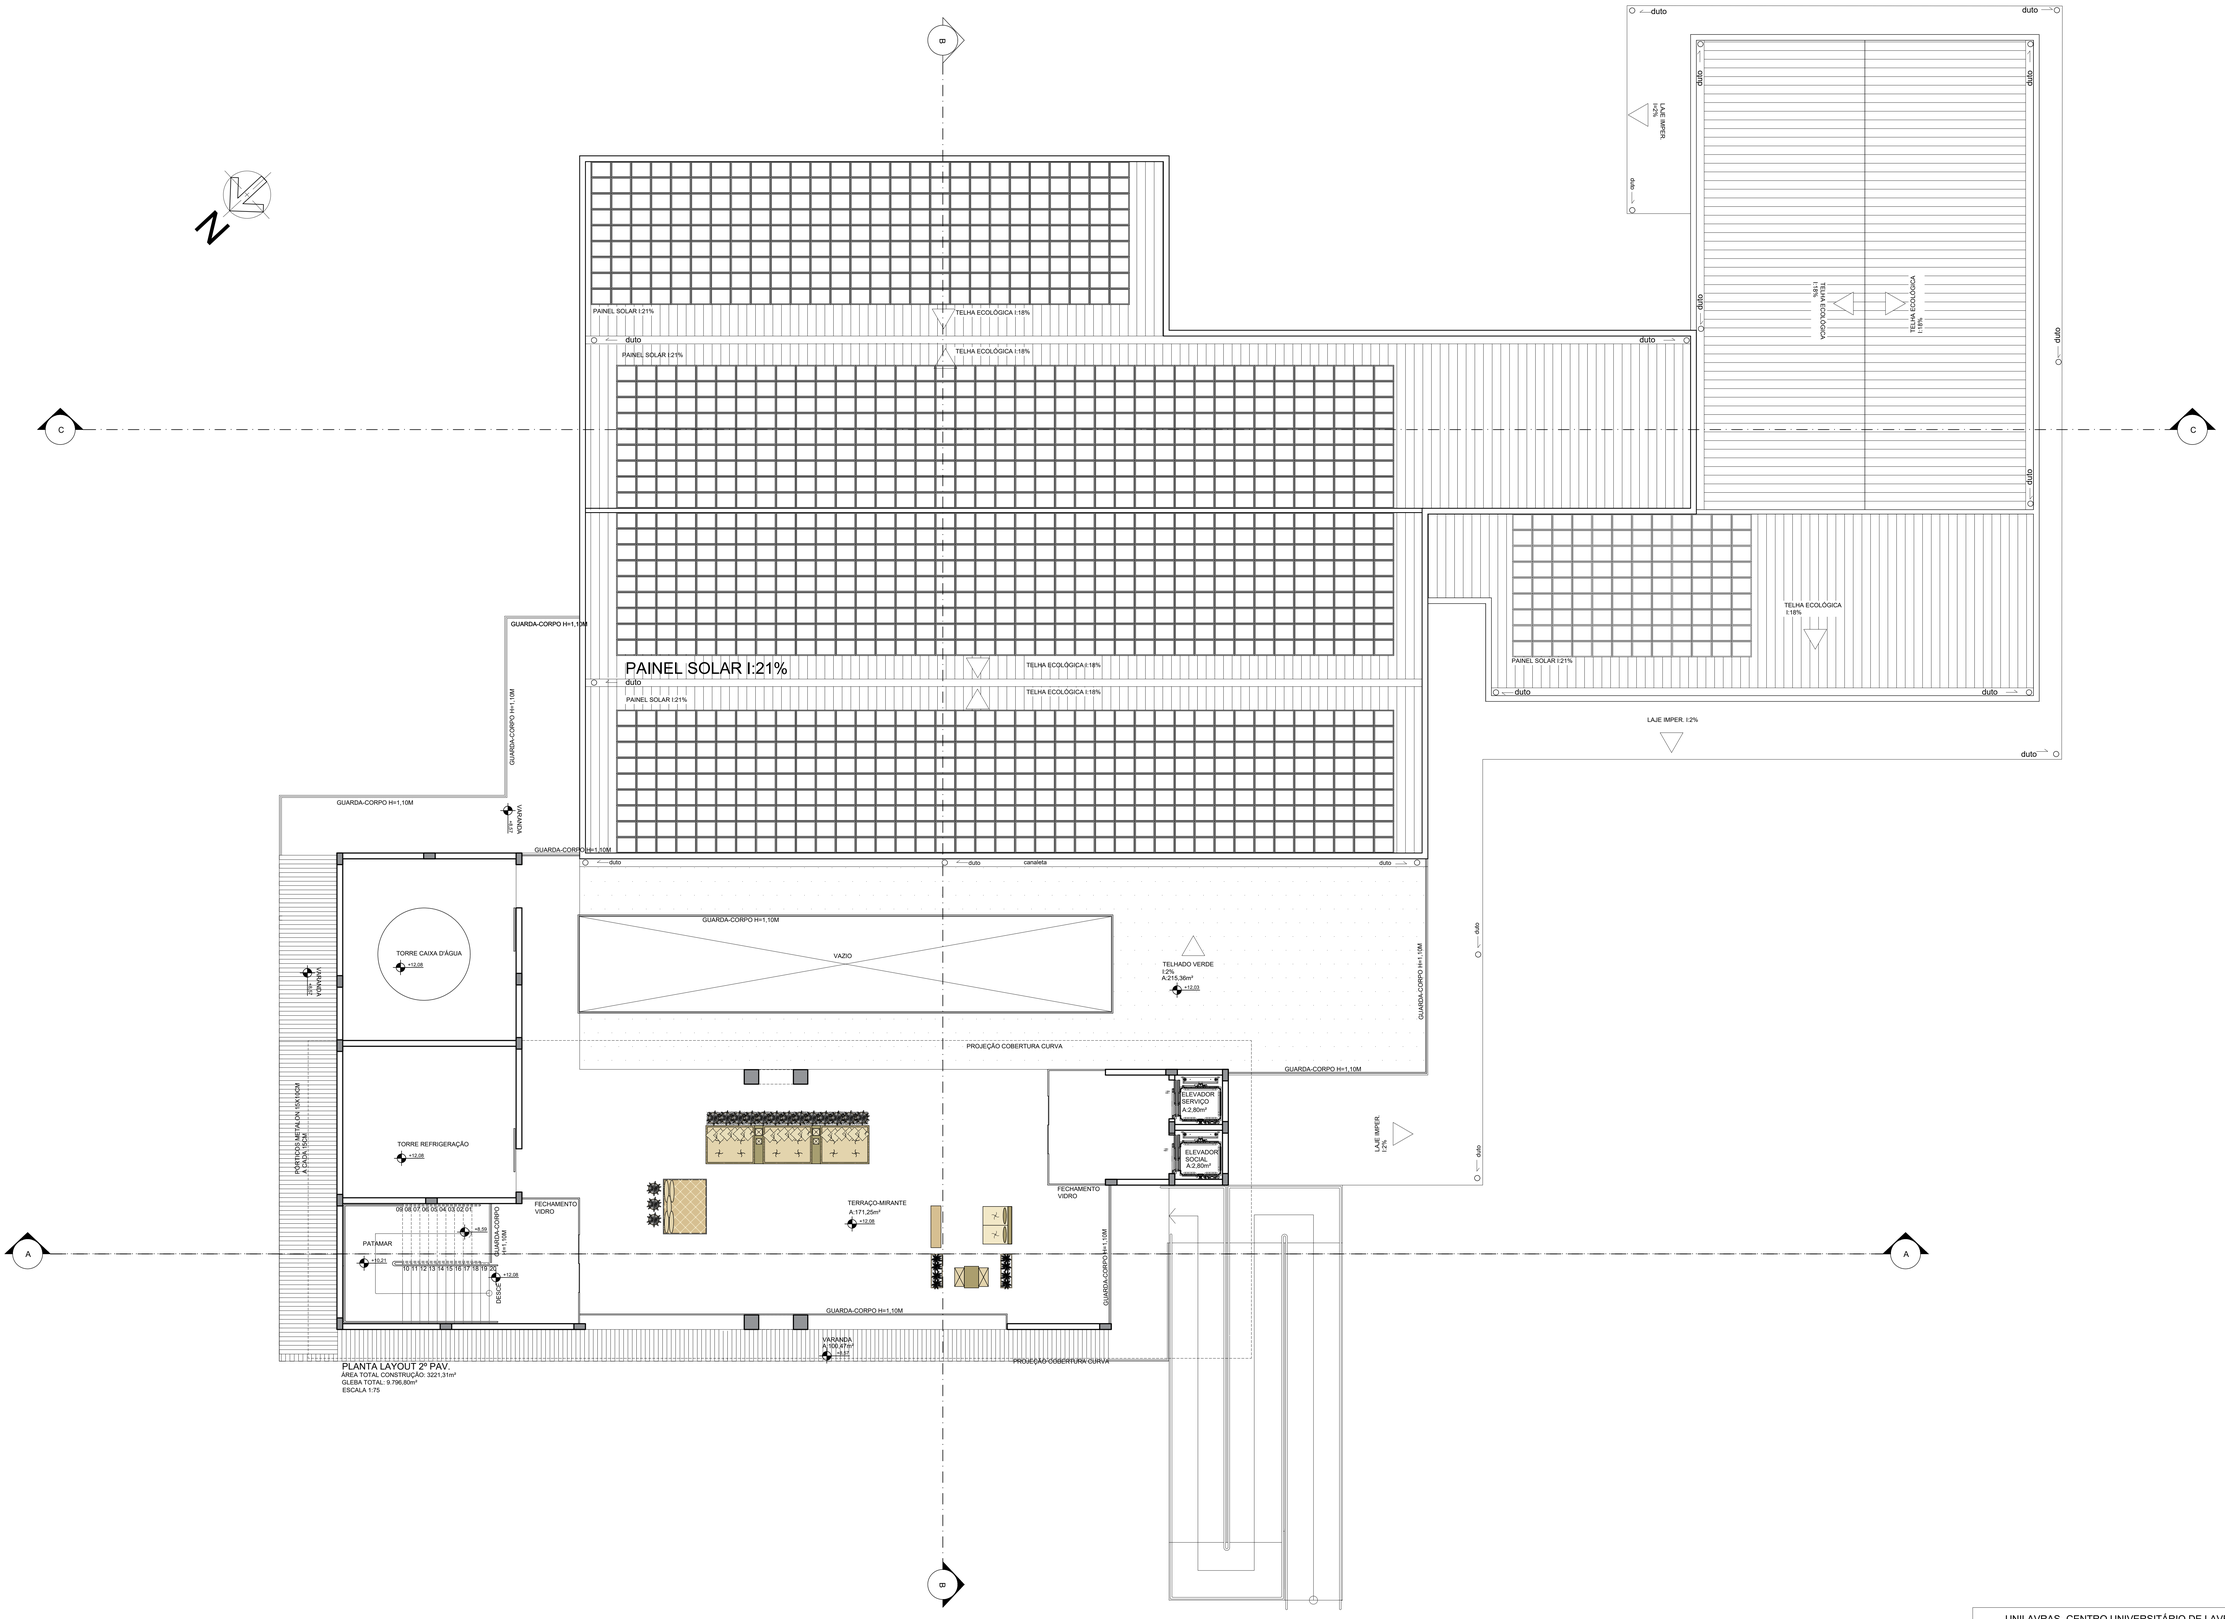

PLANTA LAYOUT 2º PAV.
ÁREA TOTAL CONSTRUÇÃO: 3221,31m²
GLEBA TOTAL: 9.796,80m²
ESCALA 1:75

UNILAVRAS- CENTRO UNIVERSITÁRIO DE LAVRAS		
CURSO: ARQUITETURA E URBANISMO	ALUNO: BRUNA KAREN OLIVEIRA	
DISCIPLINA: CADERNO TÉCNICO	ORIENTADORES: BRUNA R.F.P., MARISA P. E WESLEY M.	ESCALA: 1:75
DATA: 03/12/2020	ASSUNTO: PLANTA LAYOUT- 2º PAV.	PRANCHA: 09/14