
ARCHICAD VERSÃO EDUCACIONAL

ÁREA CONSTRUÍDA: 851,42m2
ÁREA PERMEÁVEL: 1.075,79m2
ÁREA DO TERRENO: 2.129,36m2

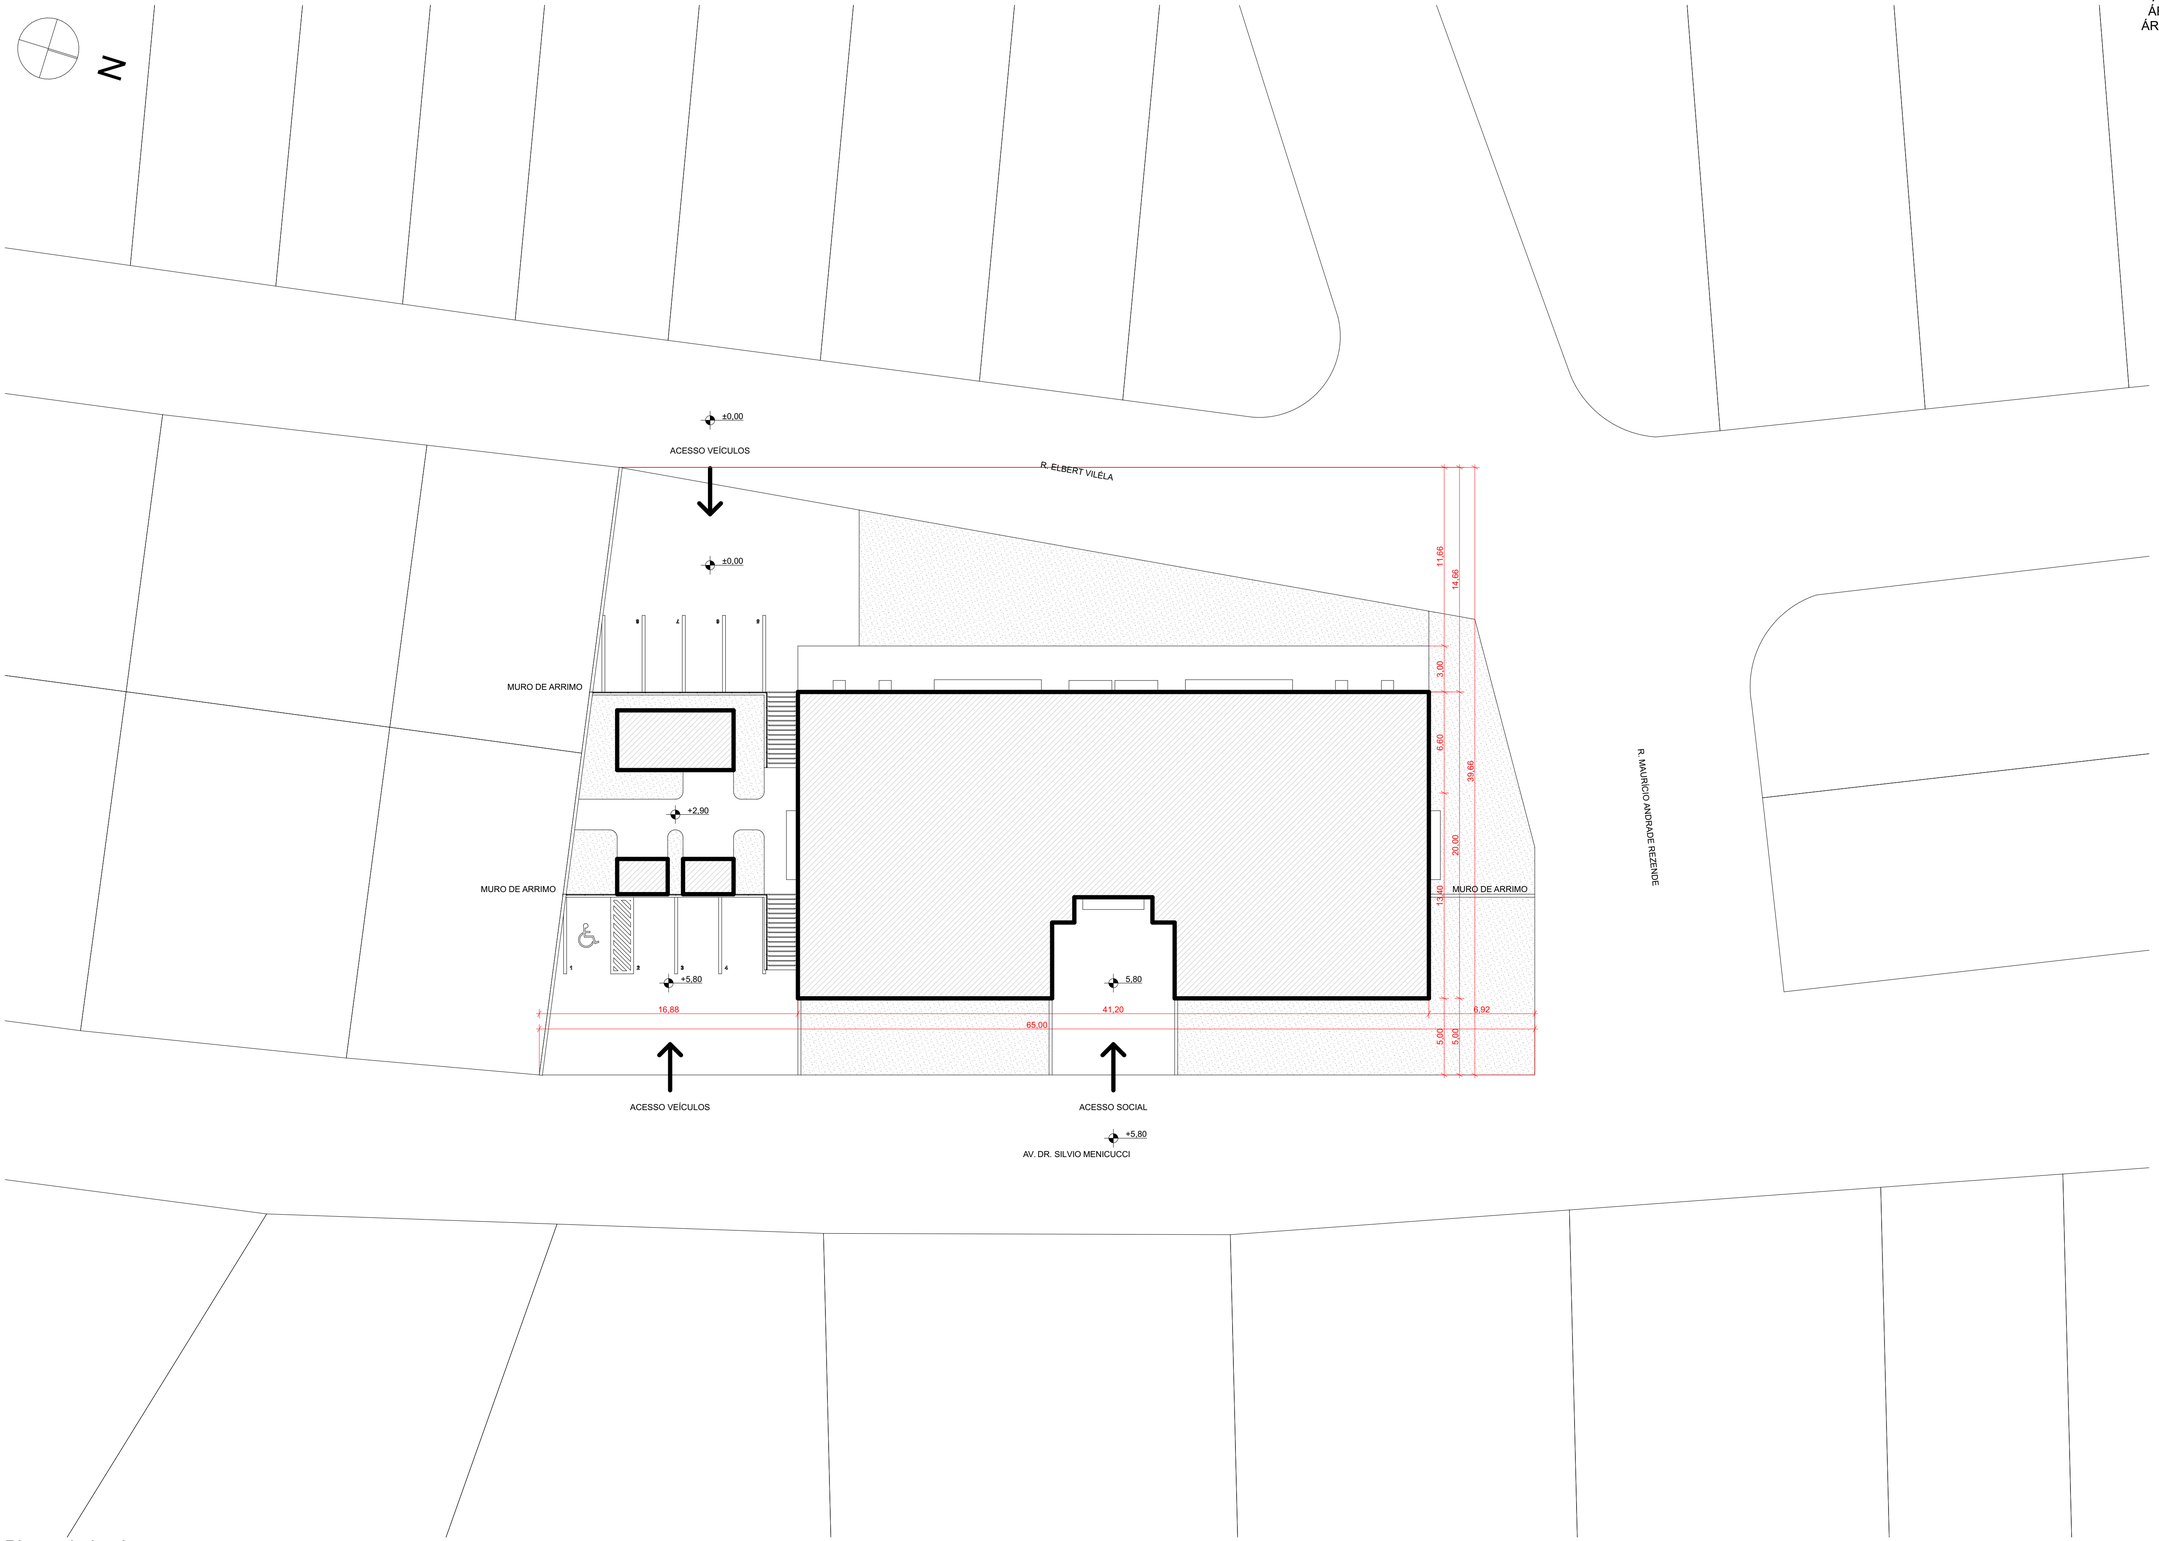

Planta de Implantação

Escala: 1:200


CURSO: ARQUITETURA E URBANISMO	
DISCIPLINA: TRABALHO FINAL DE GRADUAÇÃO	
ORIENTADOR: BRUNA FAGUNDES	
ALUNO: GABRIEL MURAD CARVALHO	DATA: 05/12/2025
CONTEÚDO: Planta de Implantação	FOLHA: 00

UNILAVRAS

ARCHICAD VERSÃO EDUCACIONAL

Pavimento Térreo

01	RECEPÇÃO / CAFETERIA	53,76
02	DML	2,25
03	BANHEIRO MASCULINO	4,41
04	BANHEIRO FEMININO	4,41
16	ESTACIONAMENTO	174,23

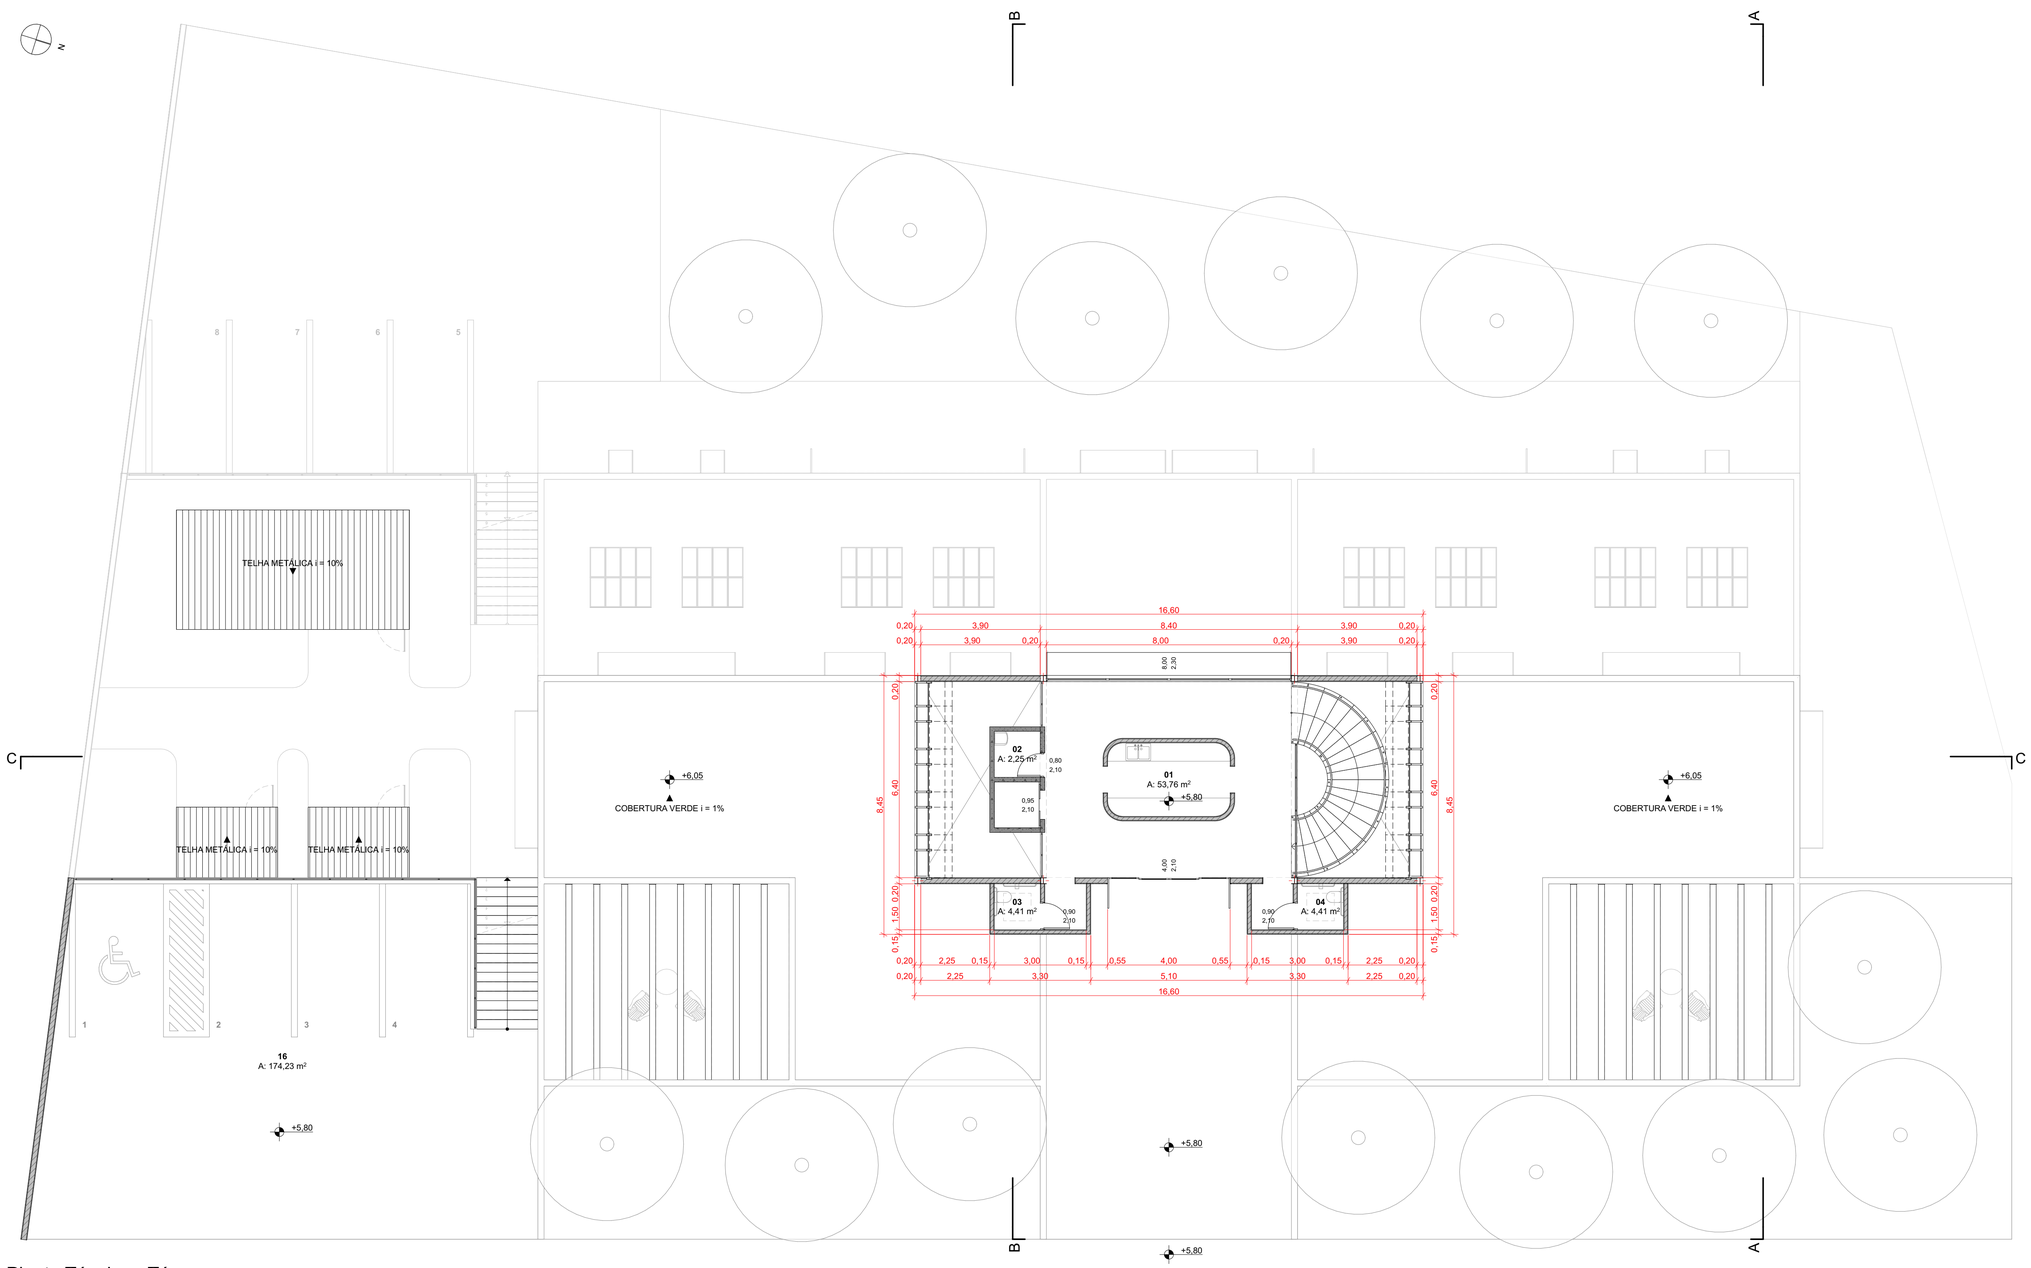

Planta Técnica - Térreo


Escala: 1:100

CURSO: ARQUITETURA E URBANISMO		UNILAVRAS
DISCIPLINA: TRABALHO FINAL DE GRADUAÇÃO		
ORIENTADOR: BRUNA FAGUNDES		
ALUNO: GABRIEL MURAD CARVALHO	DATA: 05/12/2025	
CONTEÚDO: Planta Técnica - Pavimento Térreo	FOLHA: 01	

ARCHICAD VERSÃO EDUCACIONAL

Pavimento Inferior 1

02	DML	2,25
05	LOBBY	53,76
06	GALERIA CERÂMICA	80,52
07	GALERIA COSTURA	80,52
08	JARDIM INTERNO	102,40
17	GERADOR	25,55
18	DEPÓSITO DE GÁS	6,15
19	DEPÓSITO DE LIXO	6,15

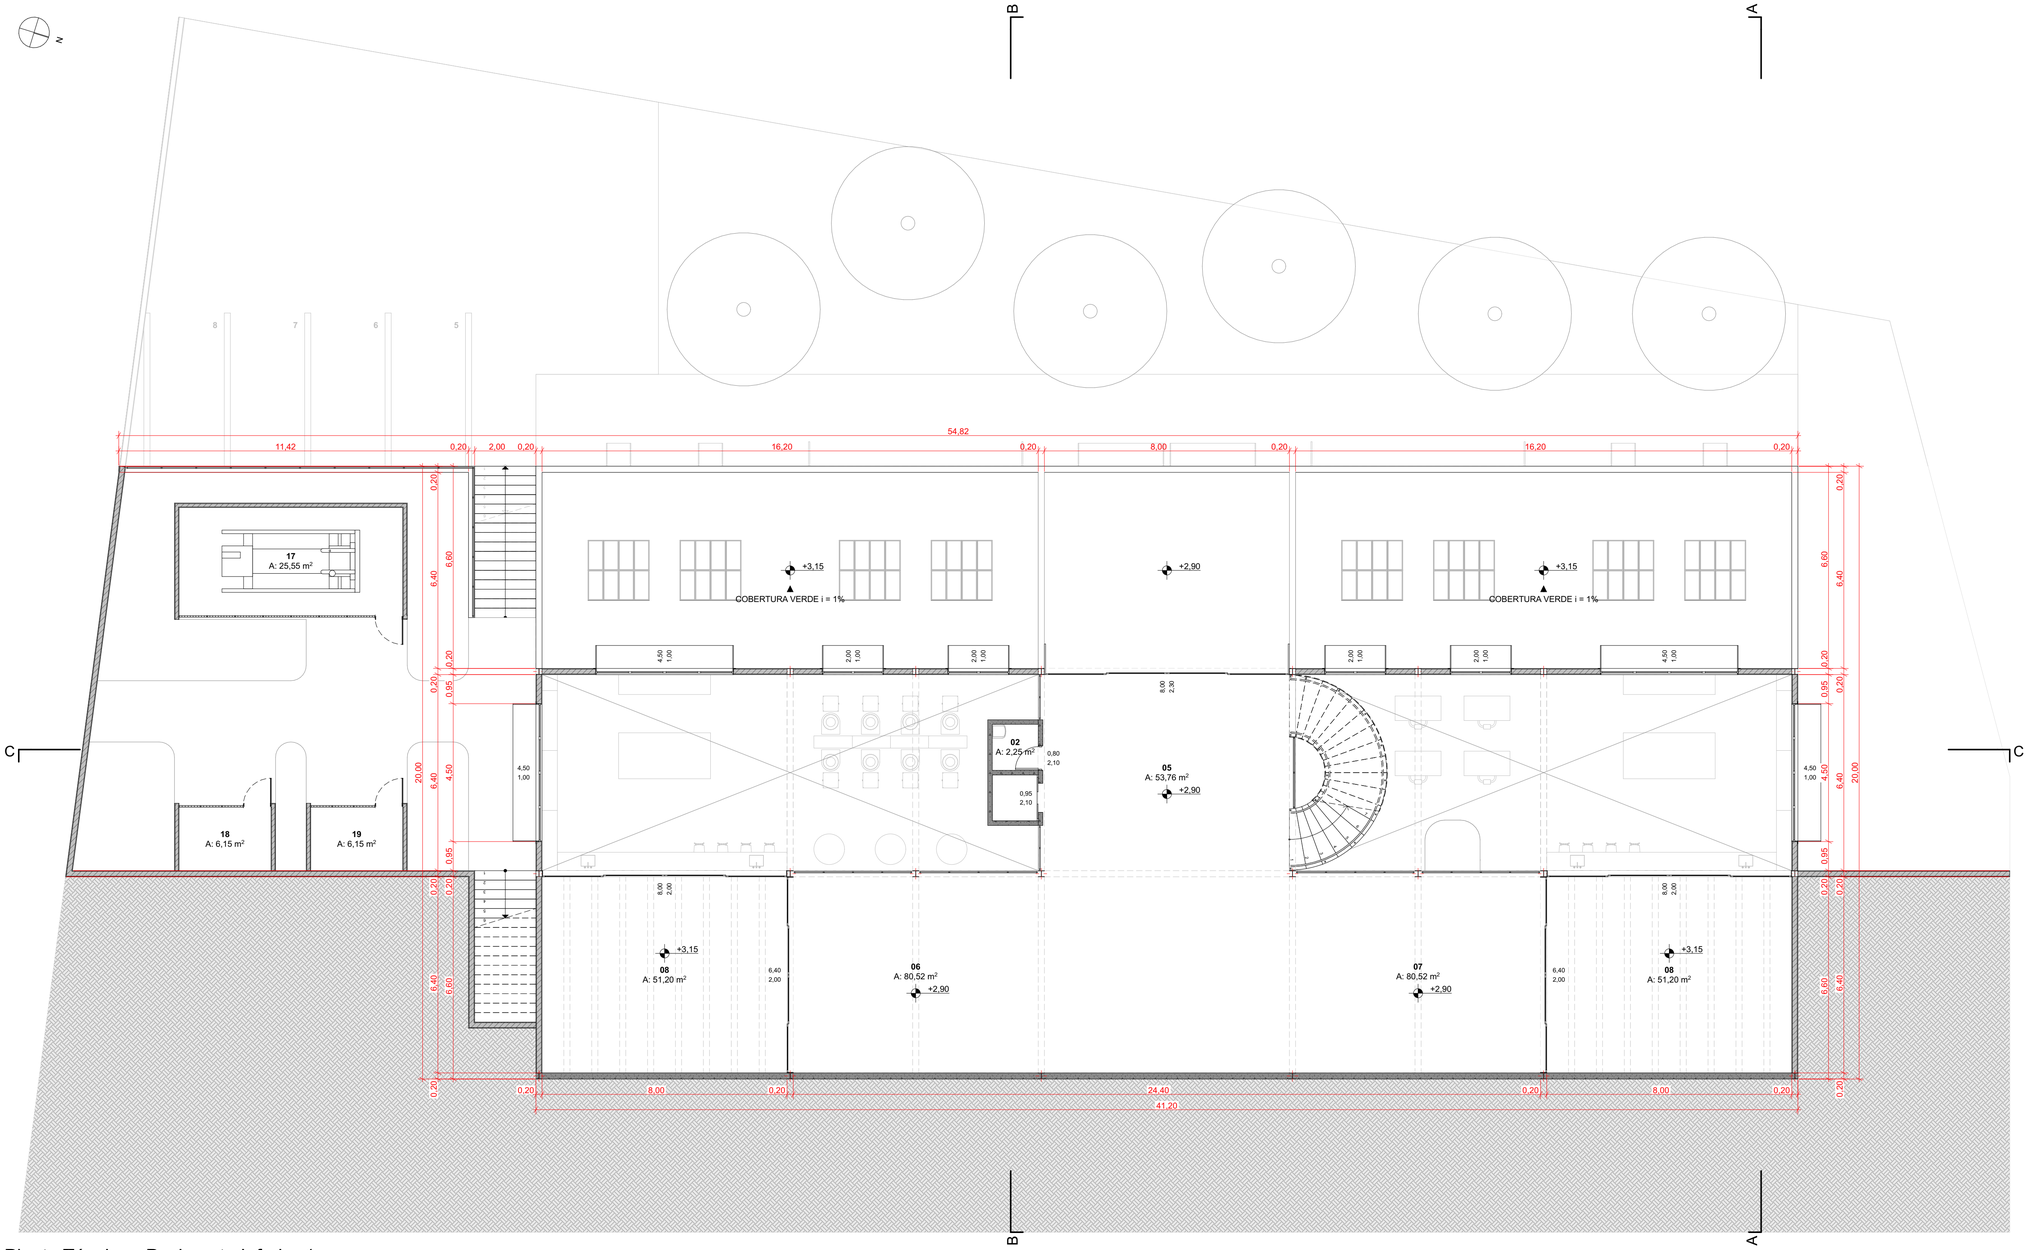

Planta Técnica - Pavimento Inferior 1

Escala: 1:100


CURSO: ARQUITETURA E URBANISMO	
DISCIPLINA: TRABALHO FINAL DE GRADUAÇÃO	
ORIENTADOR: BRUNA FAGUNDES	
ALUNO: GABRIEL MURAD CARVALHO	DATA: 05/12/2025
CONTEÚDO: Planta Técnica - Pavimento Inferior 1	FOLHA: 02

UNILAVRAS

ARCHICAD VERSAO EDUCACIONAL

Pavimento Inferior 2

02	DML	2,25
09	ÁREA DE LAZER	73,92
10	COZINHA / COPA FUNCIONÁRIOS	17,44
11	COZINHA / COPA PROFISSIONAIS	17,44
12	VESTIÁRIO FEMININO	23,40
13	VESTIÁRIO MASCULINO	23,40
14	ATELIÊ CERÂMICA	184,36
15	ATELIÊ COSTURA	184,36
16	ESTACIONAMENTO	207,41

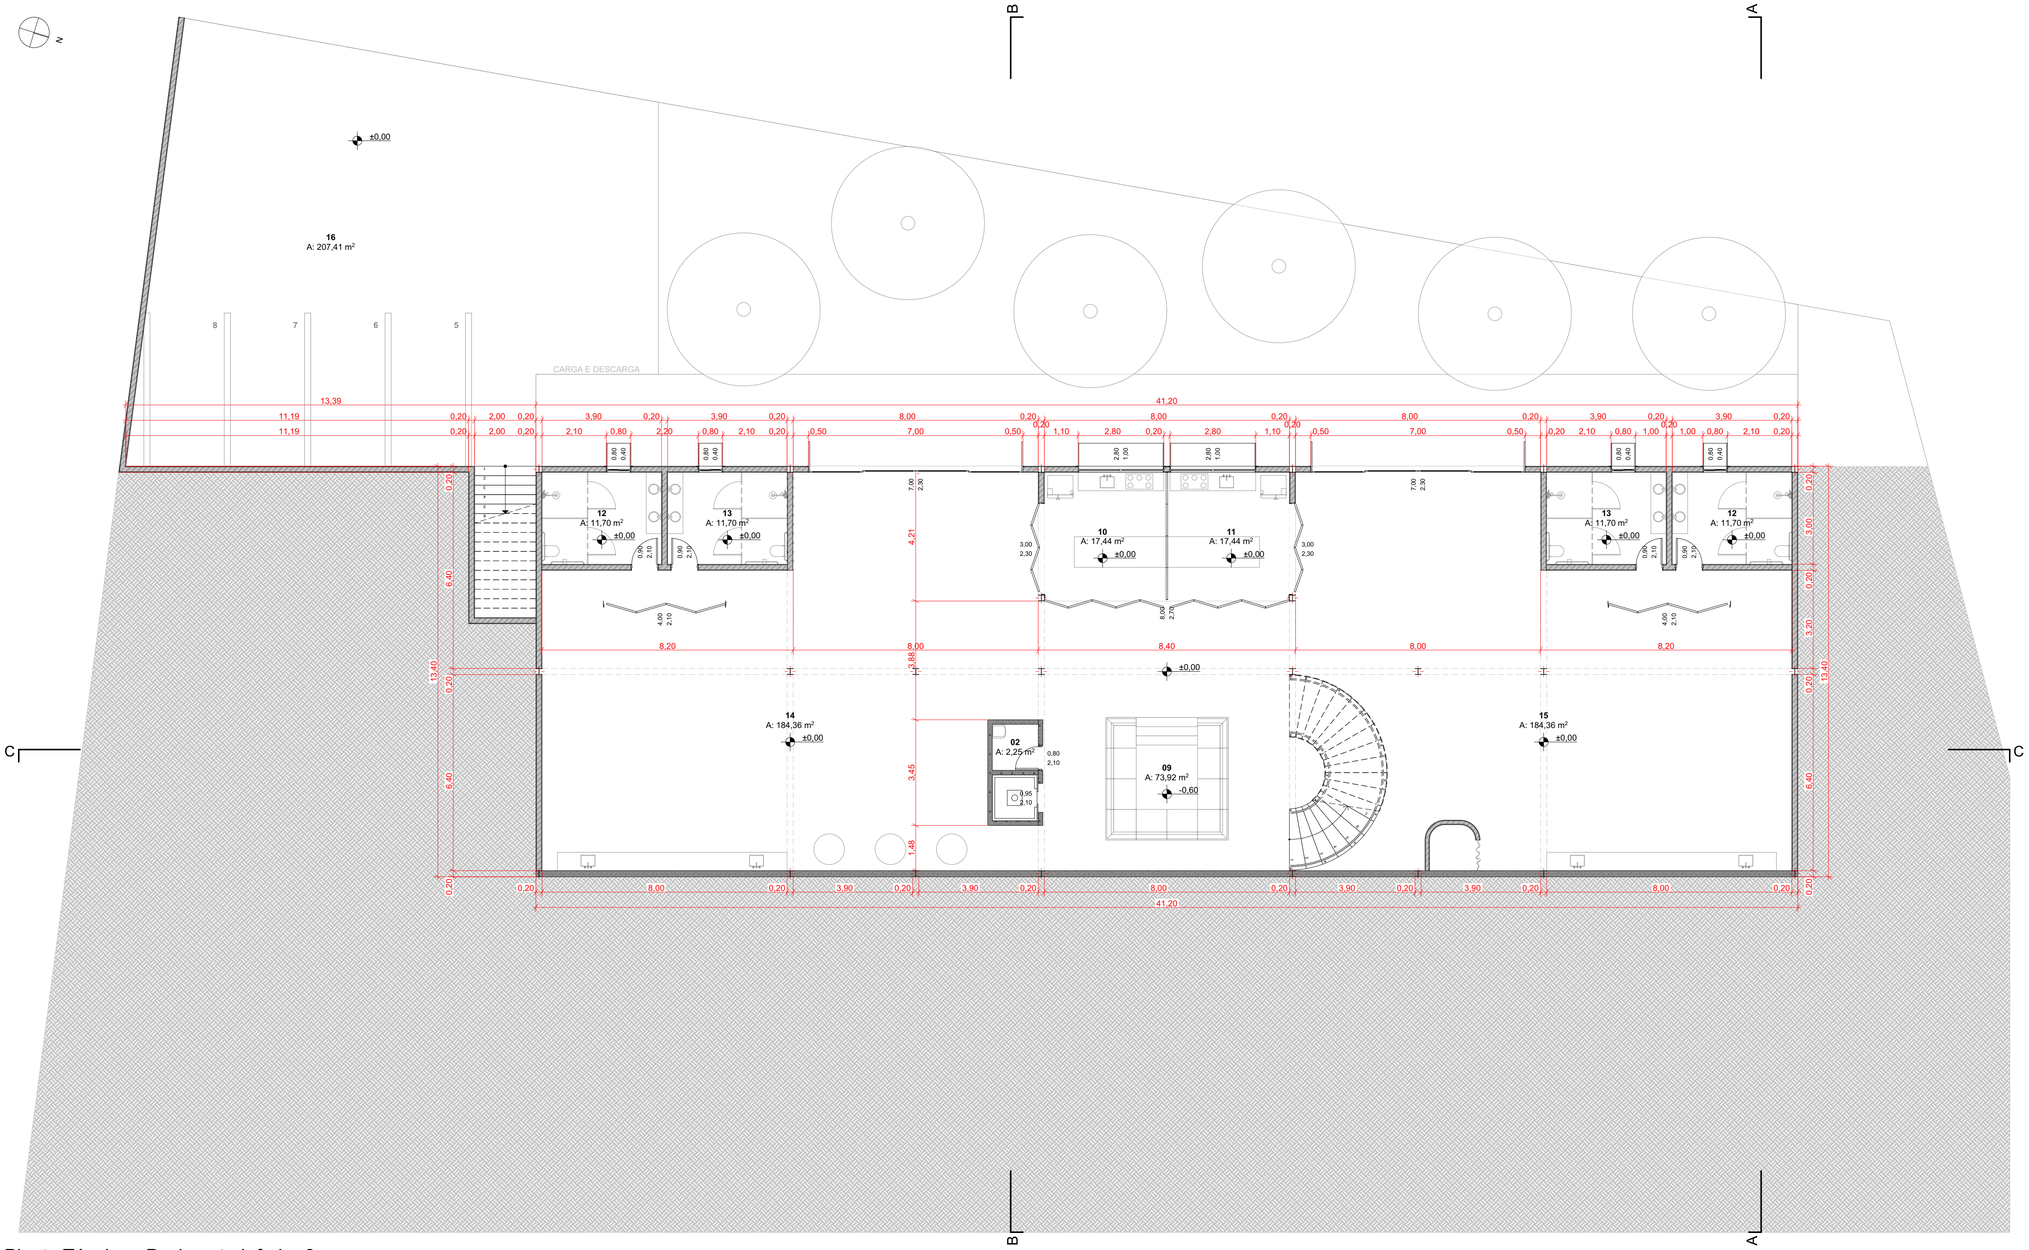


Planta Técnica - Pavimento Inferior 2

Escala: 1:100

CURSO: ARQUITETURA E URBANISMO	
DISCIPLINA: TRABALHO FINAL DE GRADUAÇÃO	
ORIENTADOR: BRUNA FAGUNDES	
ALUNO: GABRIEL MURAD CARVALHO	DATA: 05/12/2025
CONTEÚDO: Planta Técnica - Pavimento Inferior 2	FOLHA: 03

UNILAVRAS

ARCHICAD VERSÃO EDUCACIONAL

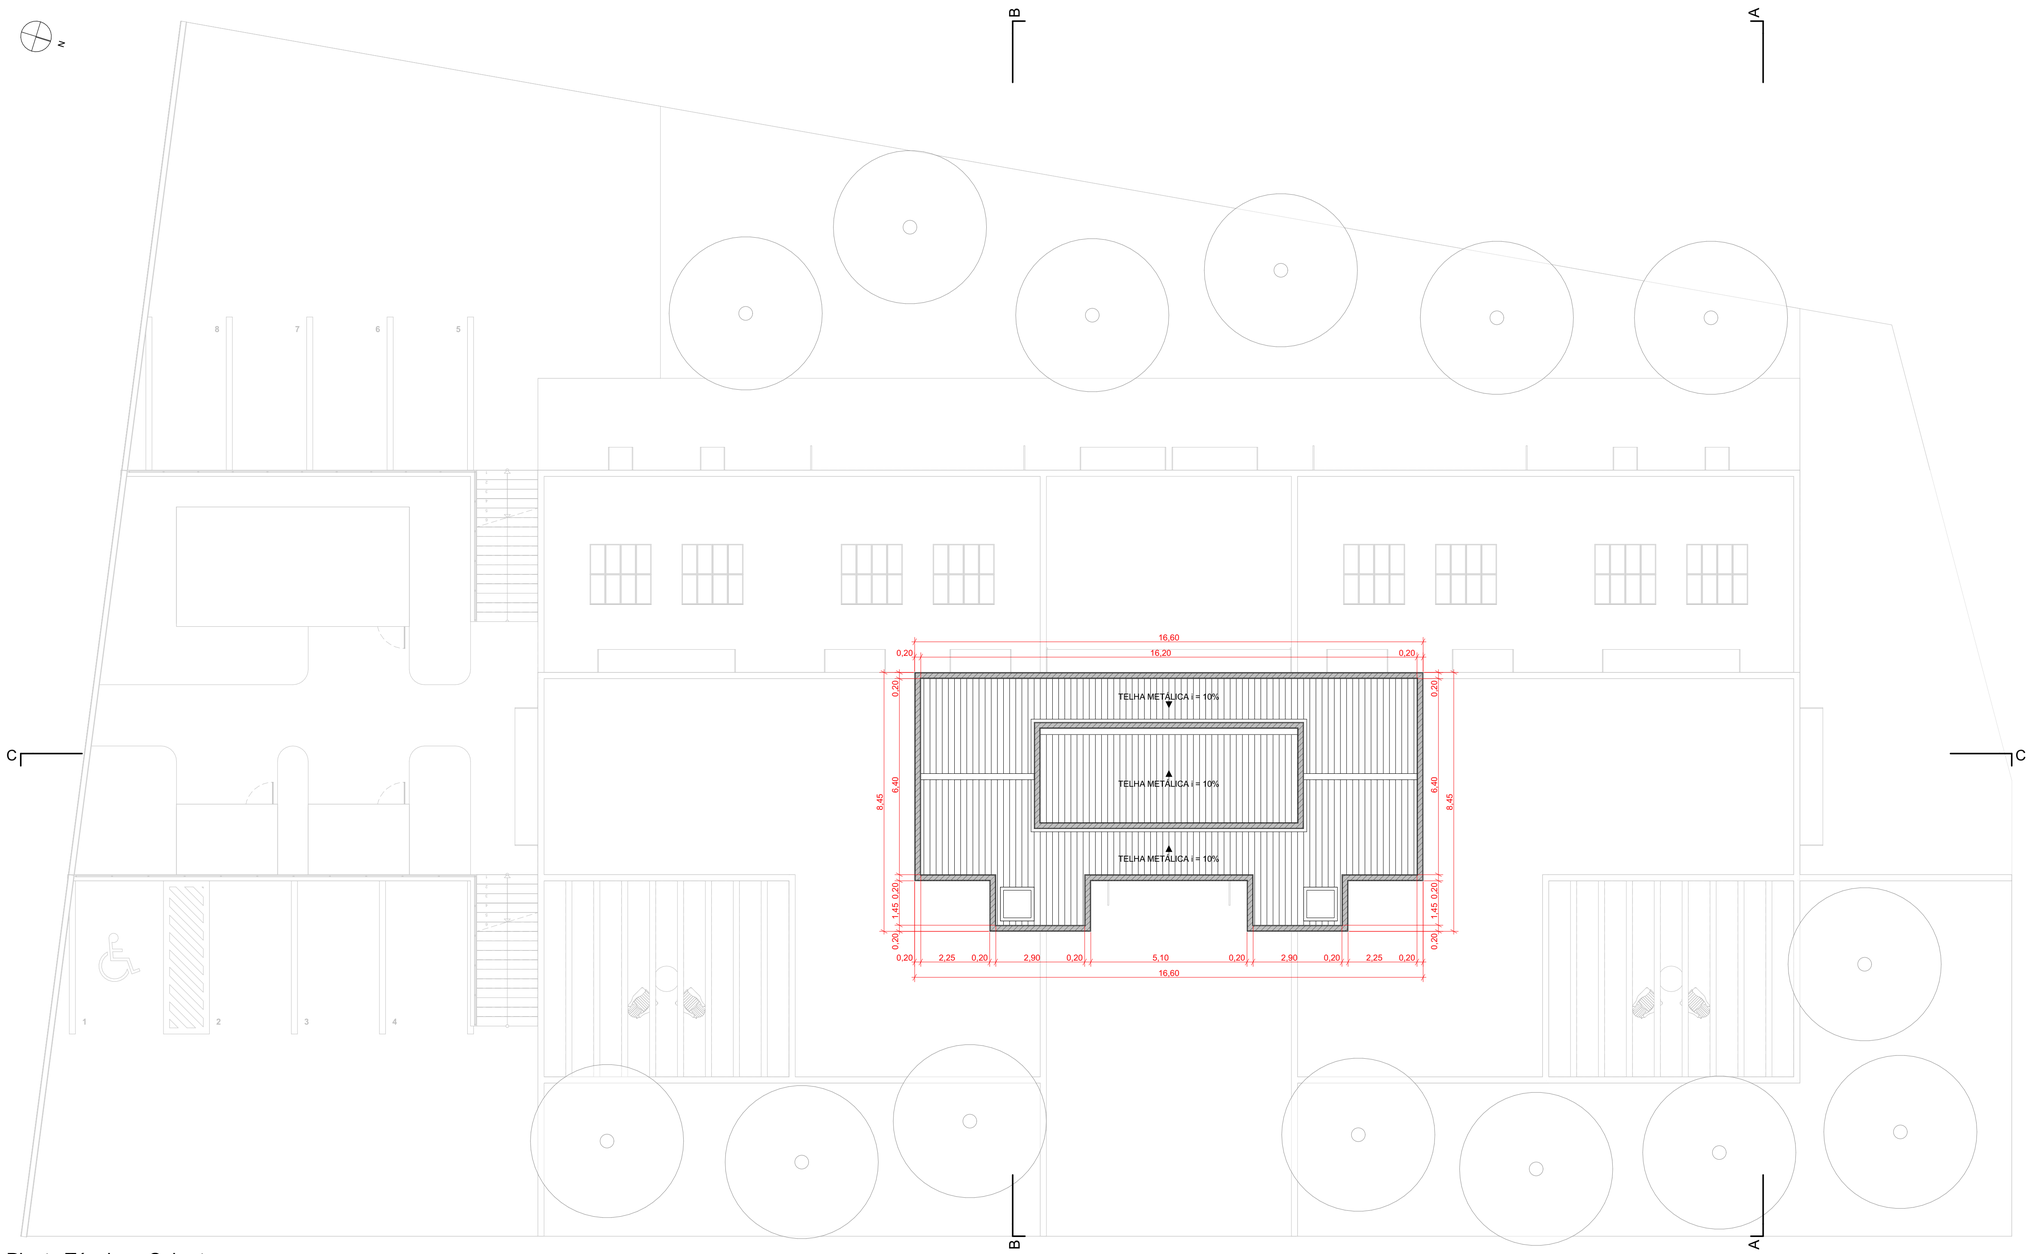


Planta Técnica - Cobertura

Escala: 1:100

CURSO: ARQUITETURA E URBANISMO	
DISCIPLINA: TRABALHO FINAL DE GRADUAÇÃO	
ORIENTADOR: BRUNA FAGUNDES	
ALUNO: GABRIEL MURAD CARVALHO	DATA: 05/12/2025
CONTEÚDO: Planta Técnica - Cobertura	FOLHA: 04

UNILAVRAS

ARCHICAD VERSÃO EDUCACIONAL

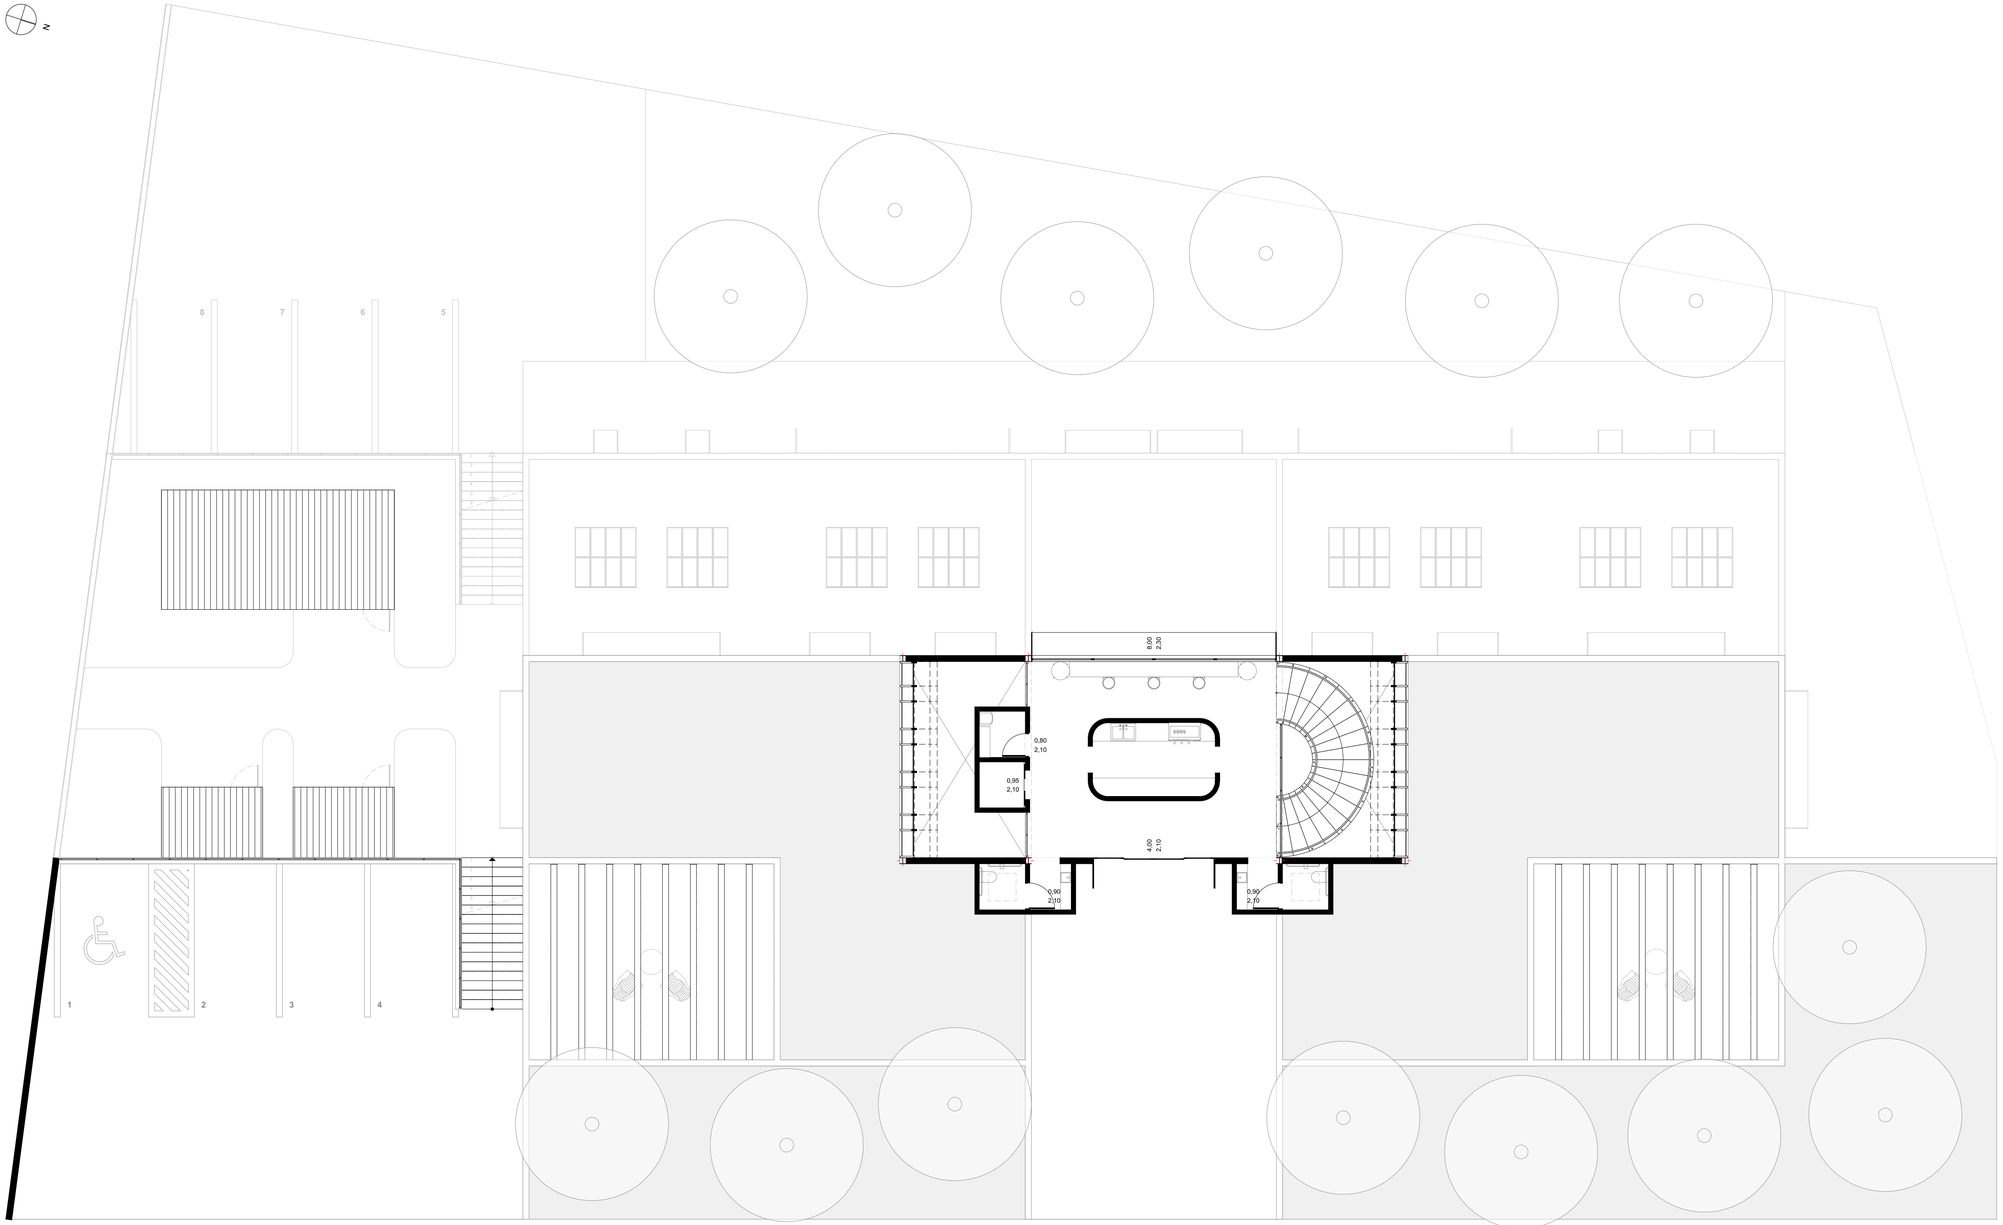


Planta Layout - Pavimento Térreo

Escala: 1:100

CURSO: ARQUITETURA E URBANISMO	
DISCIPLINA: TRABALHO FINAL DE GRADUAÇÃO	
ORIENTADOR: BRUNA FAGUNDES	
ALUNO: GABRIEL MURAD CARVALHO	DATA: 05/12/2025
CONTEÚDO: Planta Layout - Pavimento Térreo	FOLHA: 05

UNILAVRAS

ARCHICAD VERSÃO EDUCACIONAL

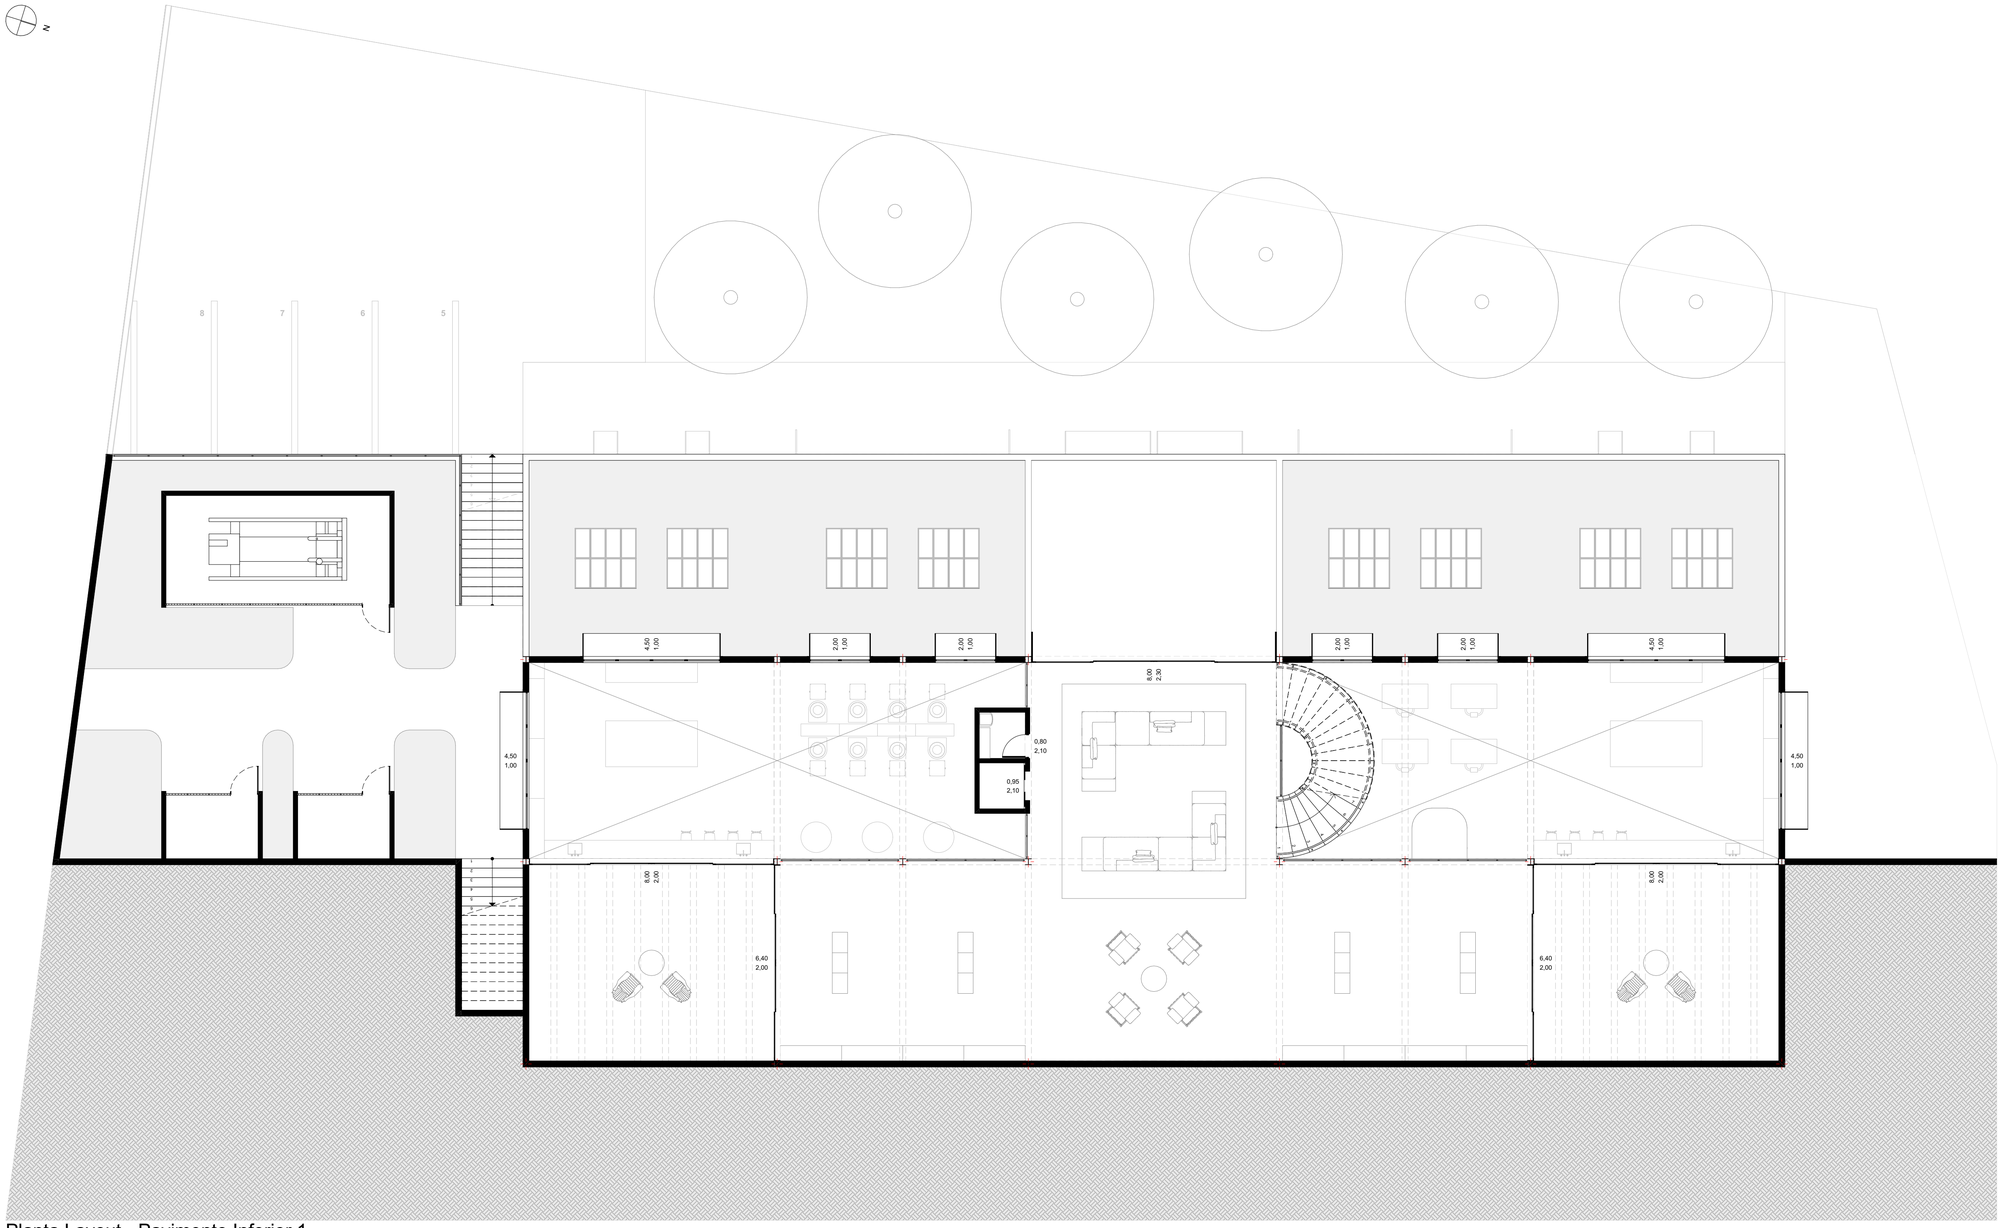


Planta Layout - Pavimento Inferior 1

Escala: 1:100

CURSO: ARQUITETURA E URBANISMO	
DISCIPLINA: TRABALHO FINAL DE GRADUAÇÃO	
ORIENTADOR: BRUNA FAGUNDES	
ALUNO: GABRIEL MURAD CARVALHO	DATA: 05/12/2025
CONTEÚDO: Planta Layout - Pavimento Inferior 1	FOLHA: 06

UNILAVRAS

ARCHICAD VERSAO EDUCACIONAL

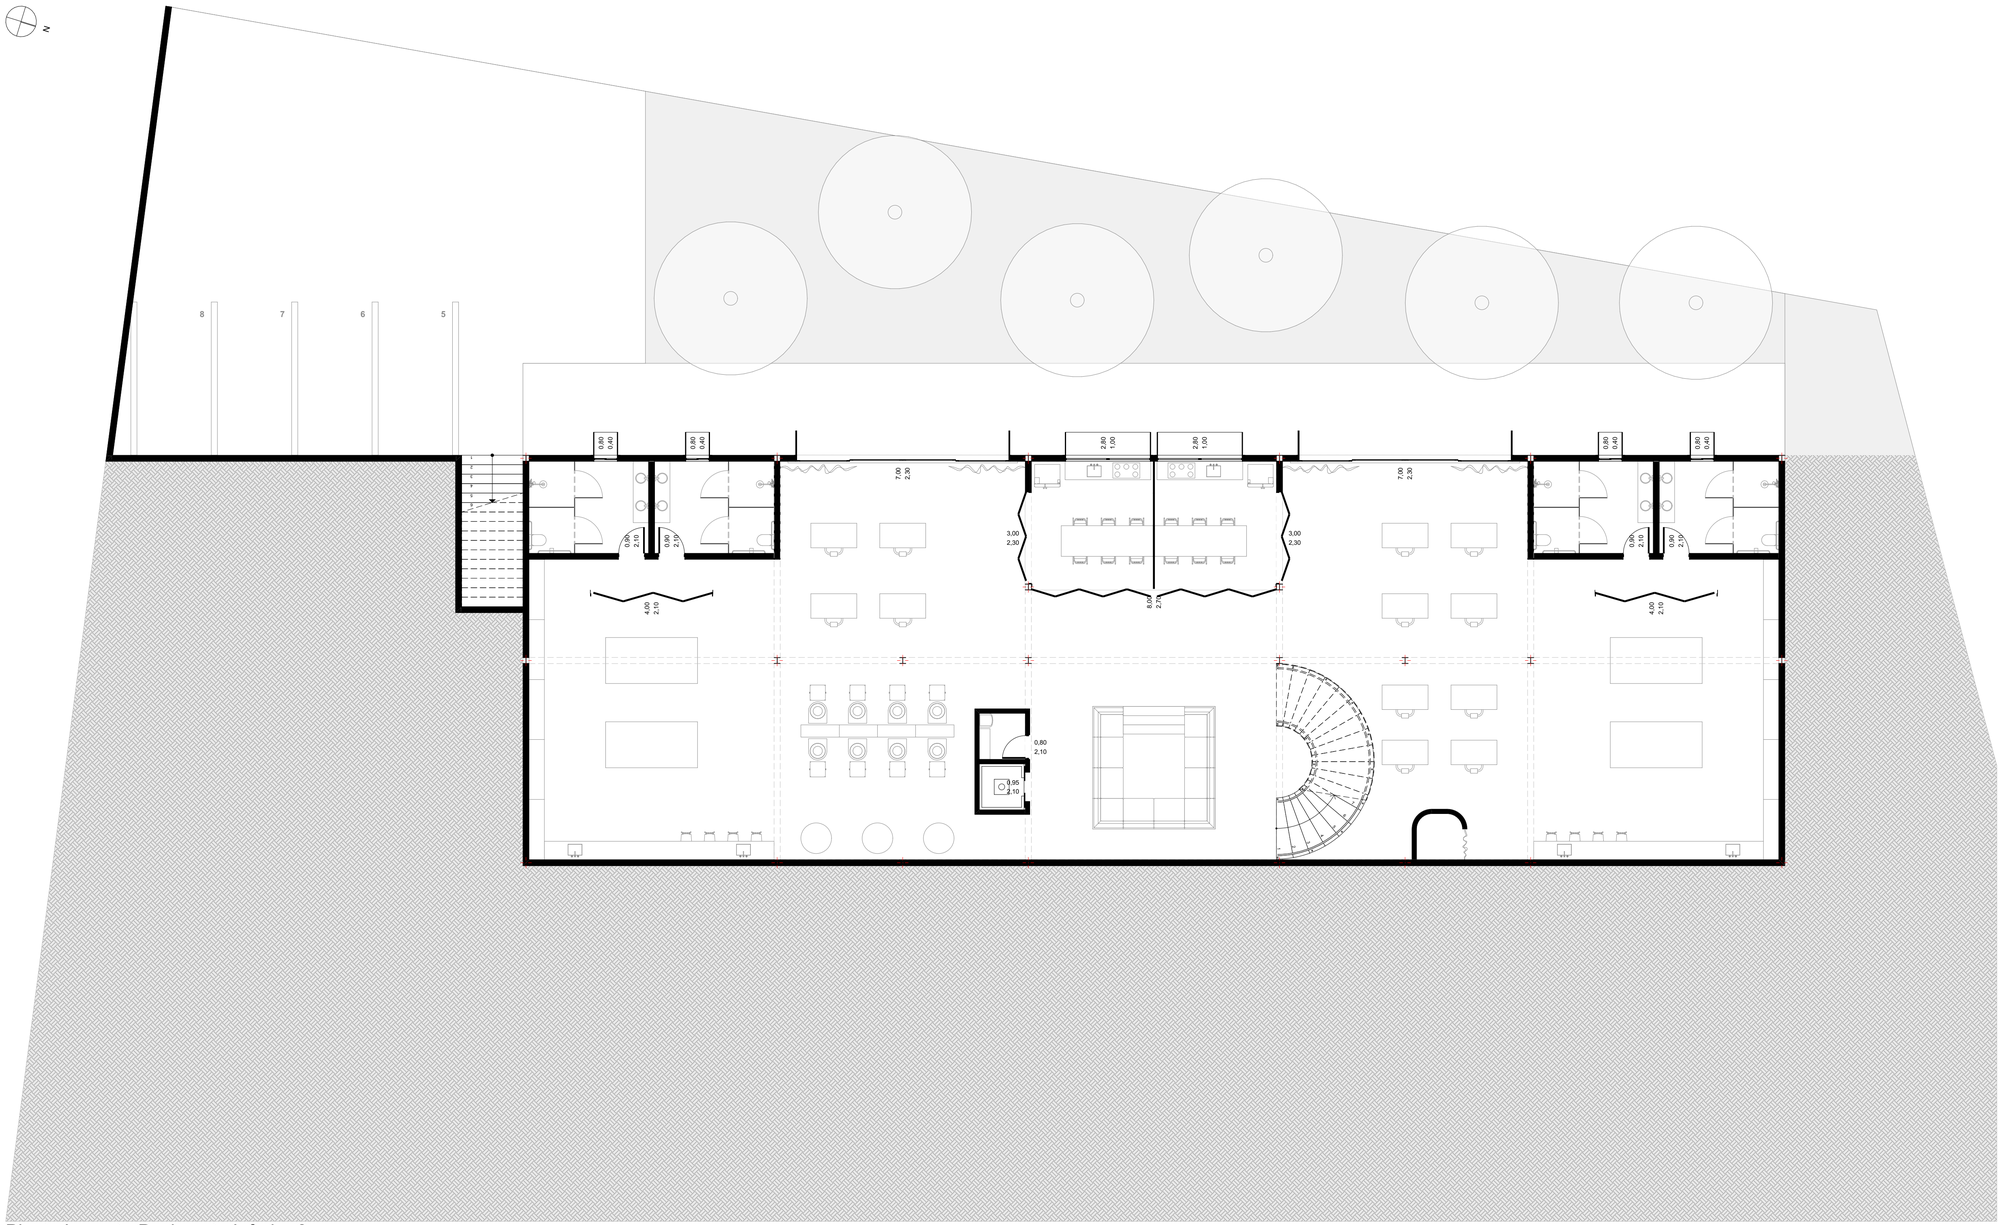


Planta Layout - Pavimento Inferior 2

Escala: 1:100

CURSO: ARQUITETURA E URBANISMO	
DISCIPLINA: TRABALHO FINAL DE GRADUAÇÃO	
ORIENTADOR: BRUNA FAGUNDES	
ALUNO: GABRIEL MURAD CARVALHO	DATA: 05/12/2025
CONTEÚDO: Planta Layout - Pavimento Inferior 2	FOLHA: 07


UNILAVRAS

ARCHICAD VERSÃO EDUCACIONAL

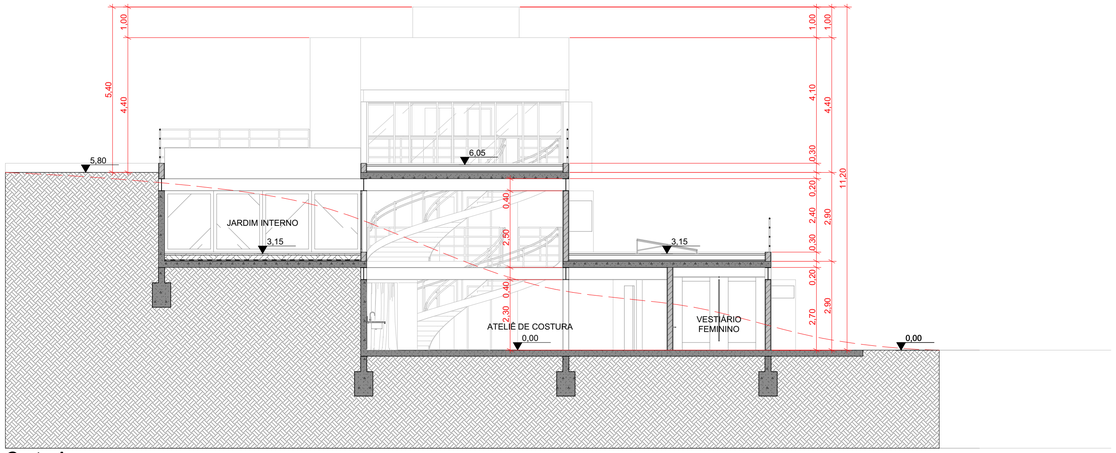


Corte A

Escala: 1:100

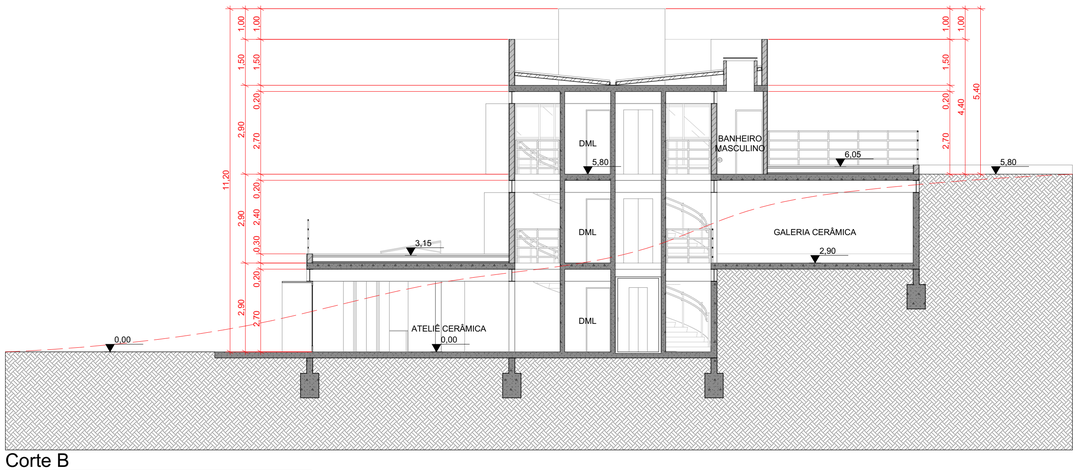

Corte B

Escala: 1:100

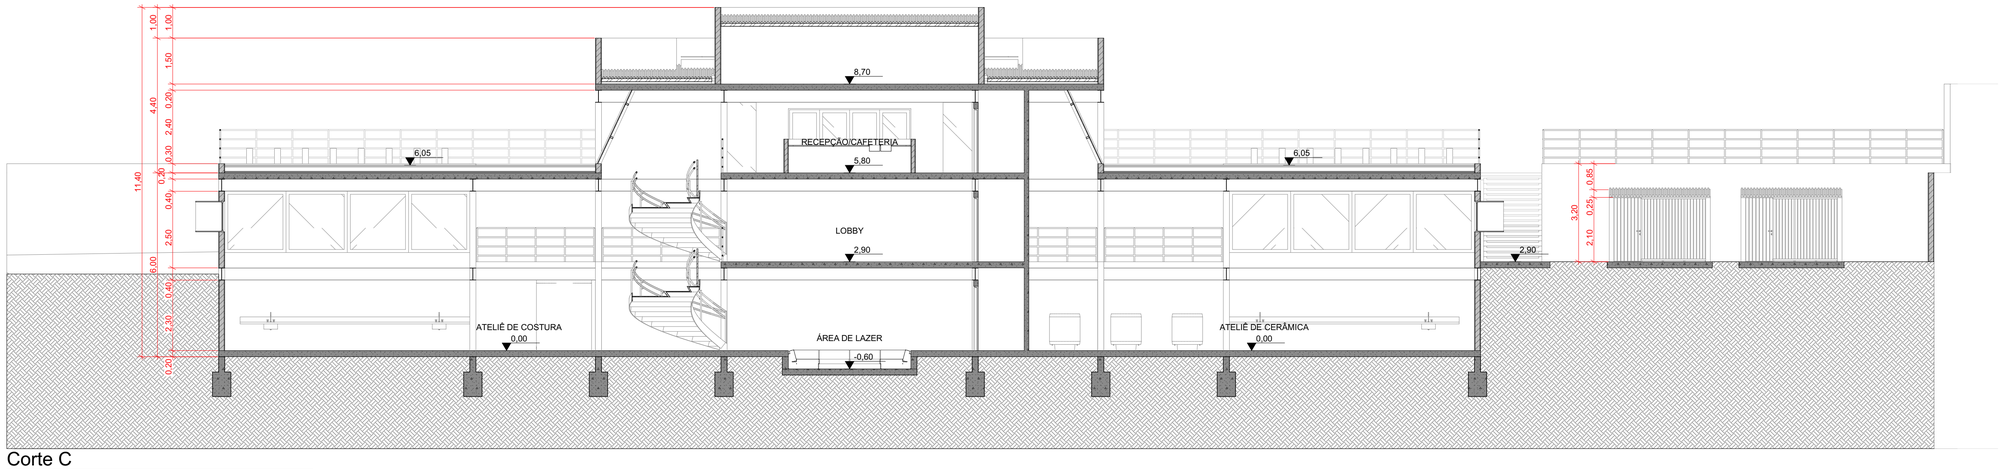


Corte C

Escala: 1:100


CURSO: ARQUITETURA E URBANISMO	
DISCIPLINA: TRABALHO FINAL DE GRADUAÇÃO	
ORIENTADOR: BRUNA FAGUNDES	
ALUNO: GABRIEL MURAD CARVALHO	DATA: 05/12/2025
CONTEÚDO: Cortes	FOLHA: 08

UNILAVRAS


ARCHICAD VERSÃO EDUCACIONAL

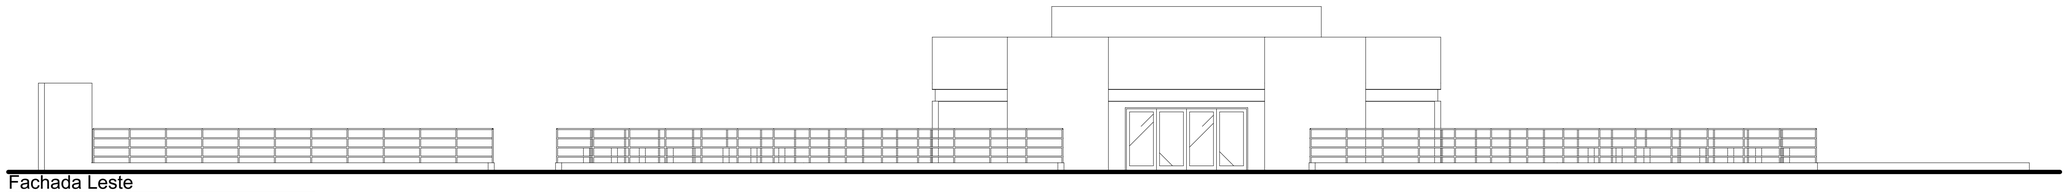


Fachada Leste
Escala: 1:100

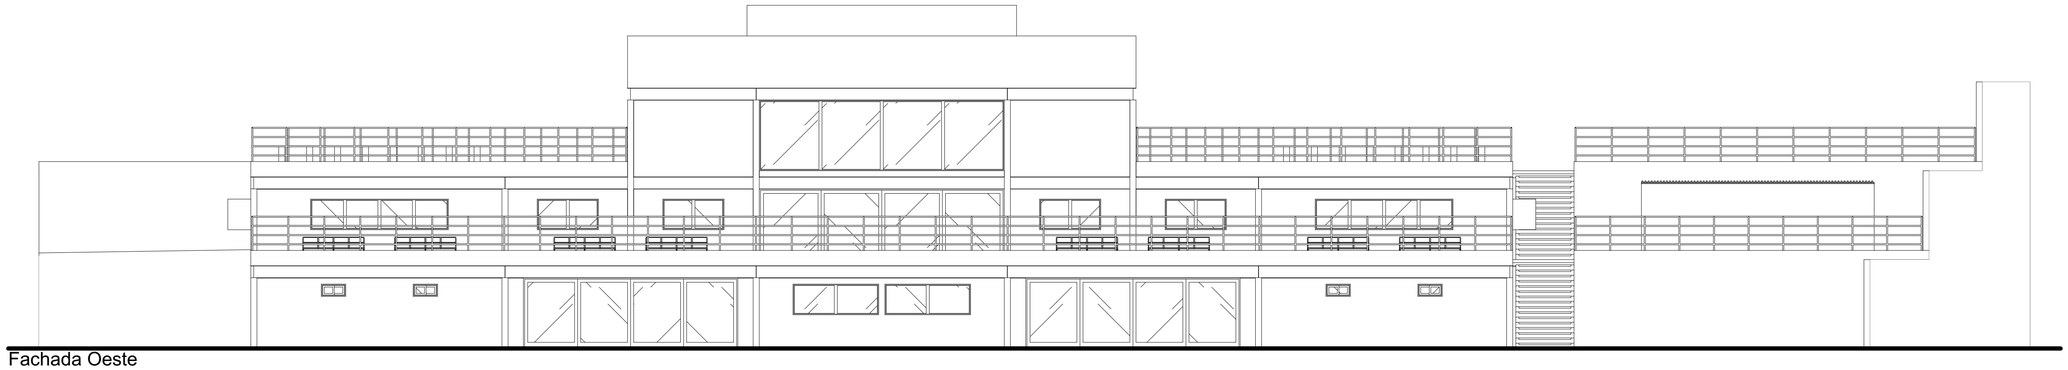


Fachada Oeste
Escala: 1:100

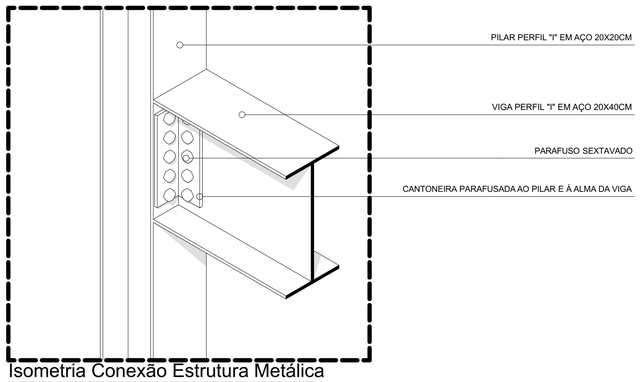

Isometria Conexão Estrutura Metálica
Escala: 1:10

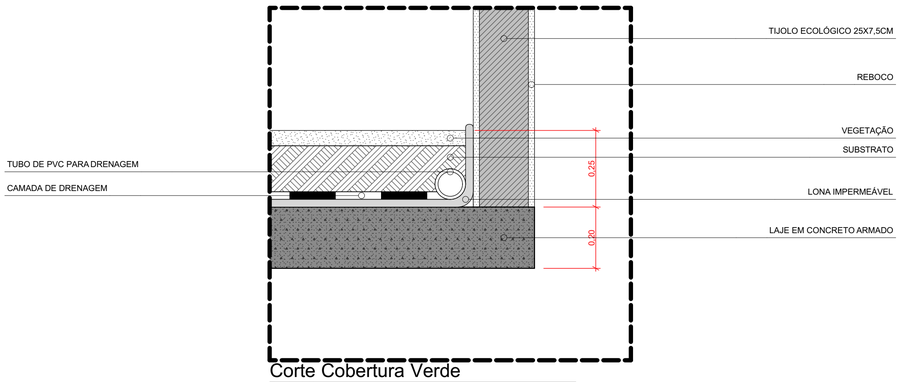

Corte Cobertura Verde
Escala: 1:10

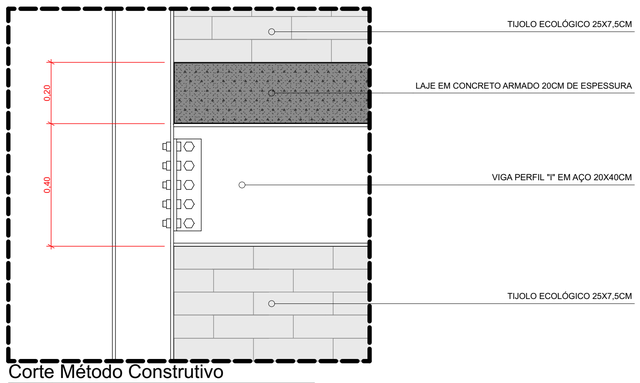


Corte Método Construtivo
Escala: 1:10


CURSO: ARQUITETURA E URBANISMO	
DISCIPLINA: TRABALHO FINAL DE GRADUAÇÃO	
ORIENTADOR: BRUNA FAGUNDES	
ALUNO: GABRIEL MURAD CARVALHO	DATA: 05/12/2025
CONTEÚDO: Fachadas e Detalhes Construtivos	FOLHA: 09

UNILAVRAS


ARCHICAD VERSÃO EDUCACIONAL

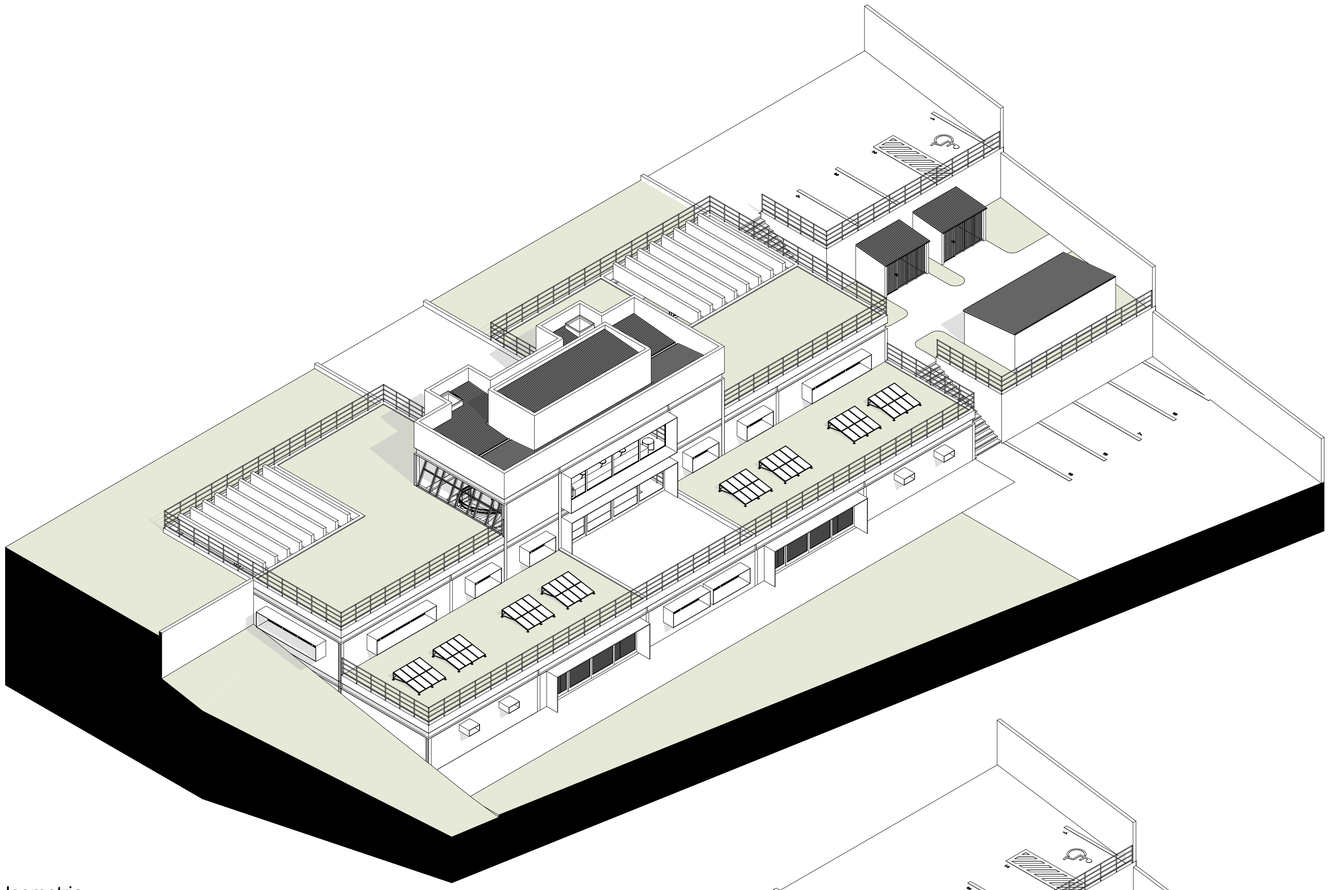

Isometria
Escala: 1:200

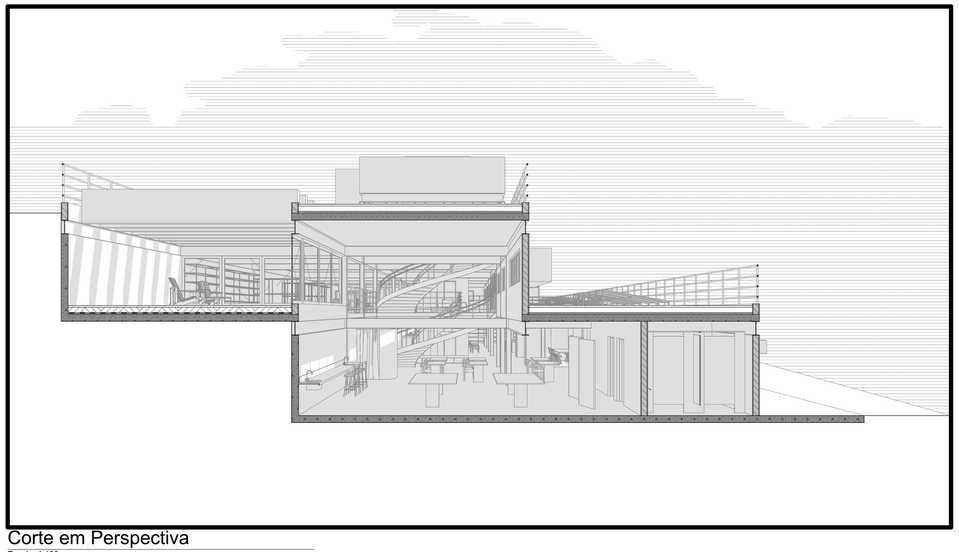

Corte em Perspectiva
Escala: 1:100

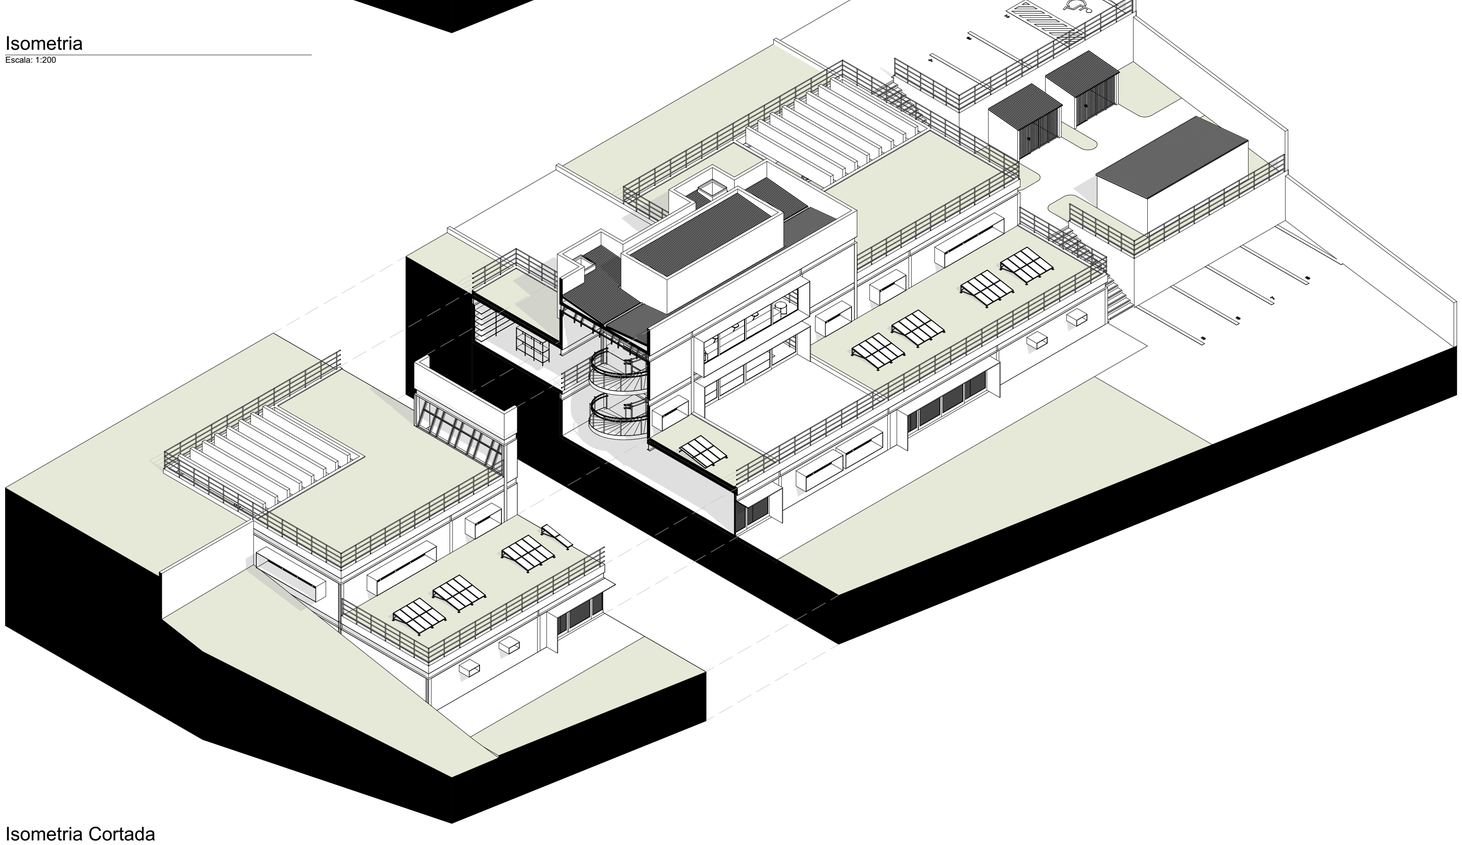

Isometria Cortada
Escala: 1:200

CURSO: ARQUITETURA E URBANISMO	
DISCIPLINA: TRABALHO FINAL DE GRADUAÇÃO	
ORIENTADOR: BRUNA FAGUNDES	
ALUNO: GABRIEL MURAD CARVALHO	DATA: 05/12/2025
CONTEÚDO: Perspectivas 3D	FOLHA: 10

UNILAVRAS