



Mesquita e Mussala Al- Janazah

ELO DA

TRANSMUTAÇÃO

Vertente Sunita



ALUNA: HELOISE V.

ORIENTADORA: JANAINA F.






MESQUITA

- ◆ Principal espaço de culto do Islã;
- ◆ Mais que edifício religioso;
- ◆ Símbolo de fé e identidade cultural;
- ◆ Centro espiritual e social da comunidade muçulmana.

MUSSALA

- ◆ Espaço destinado às orações fúnebres islâmicas;
 - ◆ Local de preparo do corpo para o enterro;
 - ◆ Local de despedida e homenagem ao falecido antes do sepultamento.
- 


VERTENTES

Após a morte do profeta Maomé (632 d.C.), surgiu uma divergência sobre quem deveria liderar a comunidade muçulmana.

SUNITAS

A liderança deveria ser escolhida pela comunidade.

CURITIBA - PR

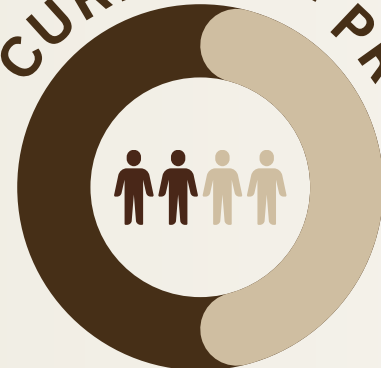

50%

GLOBAL



90%

XIITAS

A liderança deveria permanecer na família do Profeta Maomé.

SITUAÇÃO ATUAL



Mesquita Ali
Ibn Abi Talib
Vertente
Xiita.



Pequena
mussala
destinada
a vertente
sunita, com
pouca
capacidade.



Escola Dania -
Núcleo
educacional.



Sociedade
beneficente
muçulmana do
Paraná.



Cemitério
muçulmano
Jardim de
Allah.




PROBLEMATICA

Intolerância e invisibilidade social da comunidade muçulmana.

Ausência de espaços destinados à vertente sunita do islamismo em Curitiba.

Ausência de estrutura adequada para rituais fúnebres islâmicos.

Enfraquecimento da identidade religiosa e cultural.

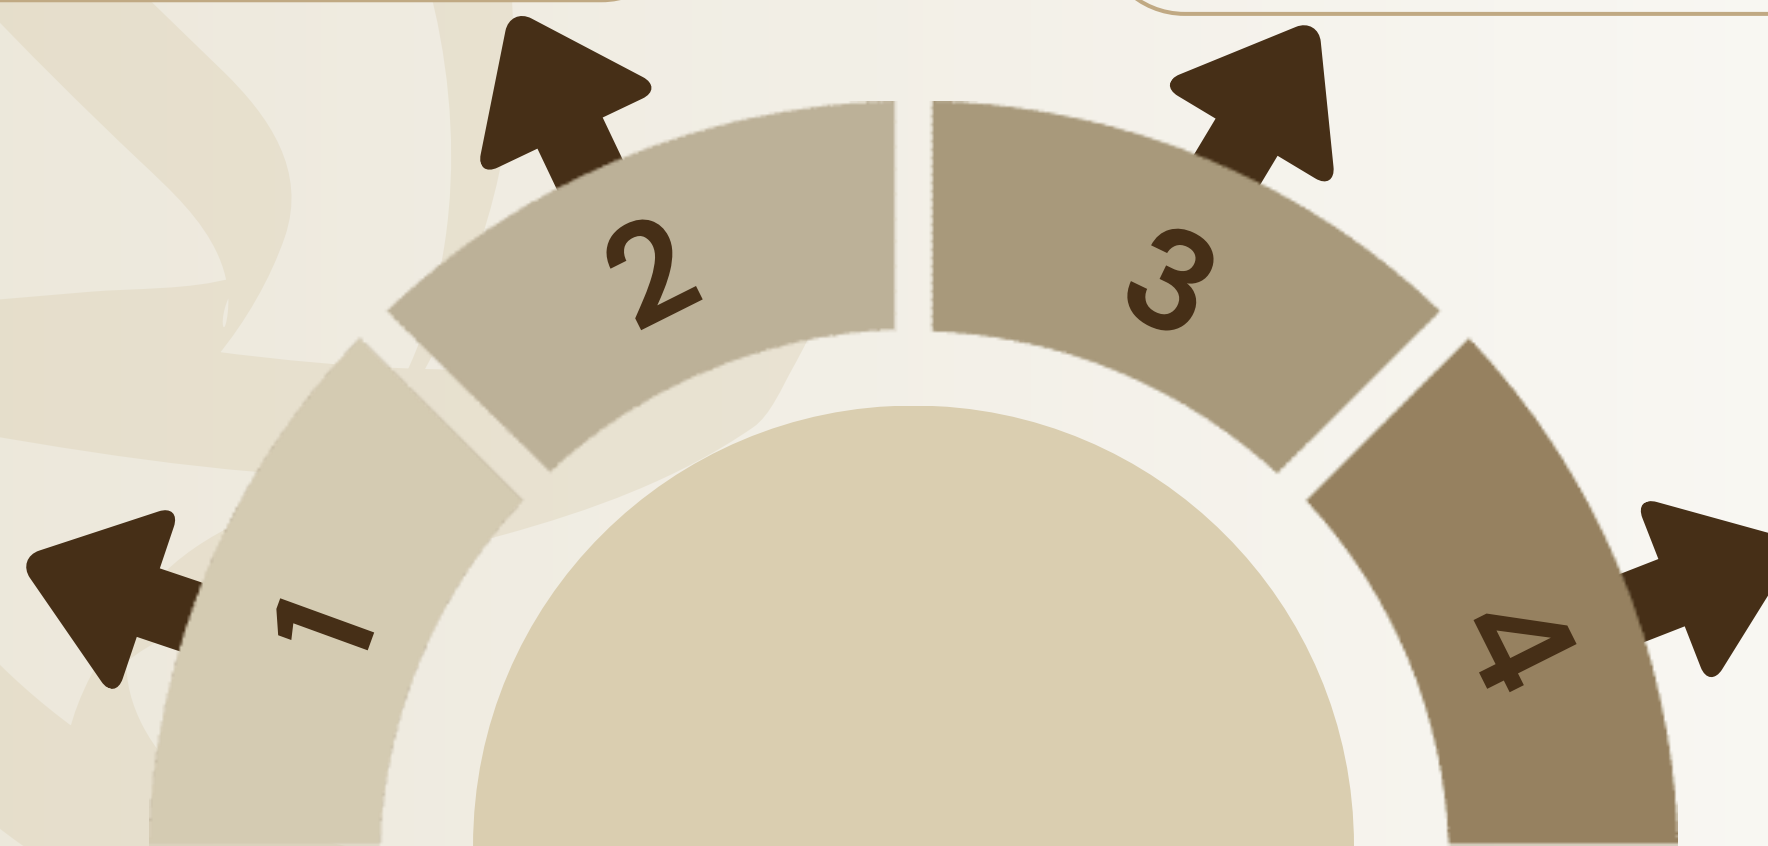


JUSTIFICATIVA

Fortalecimento da presença sunita e ampliação da representatividade islâmica em Curitiba.


Preservação dos ritos e valores islâmicos através da Mussala Al-Janazah.

Combate à intolerância e estímulo ao diálogo inter-religioso.

Promoção da integração social e da convivência intercultural.

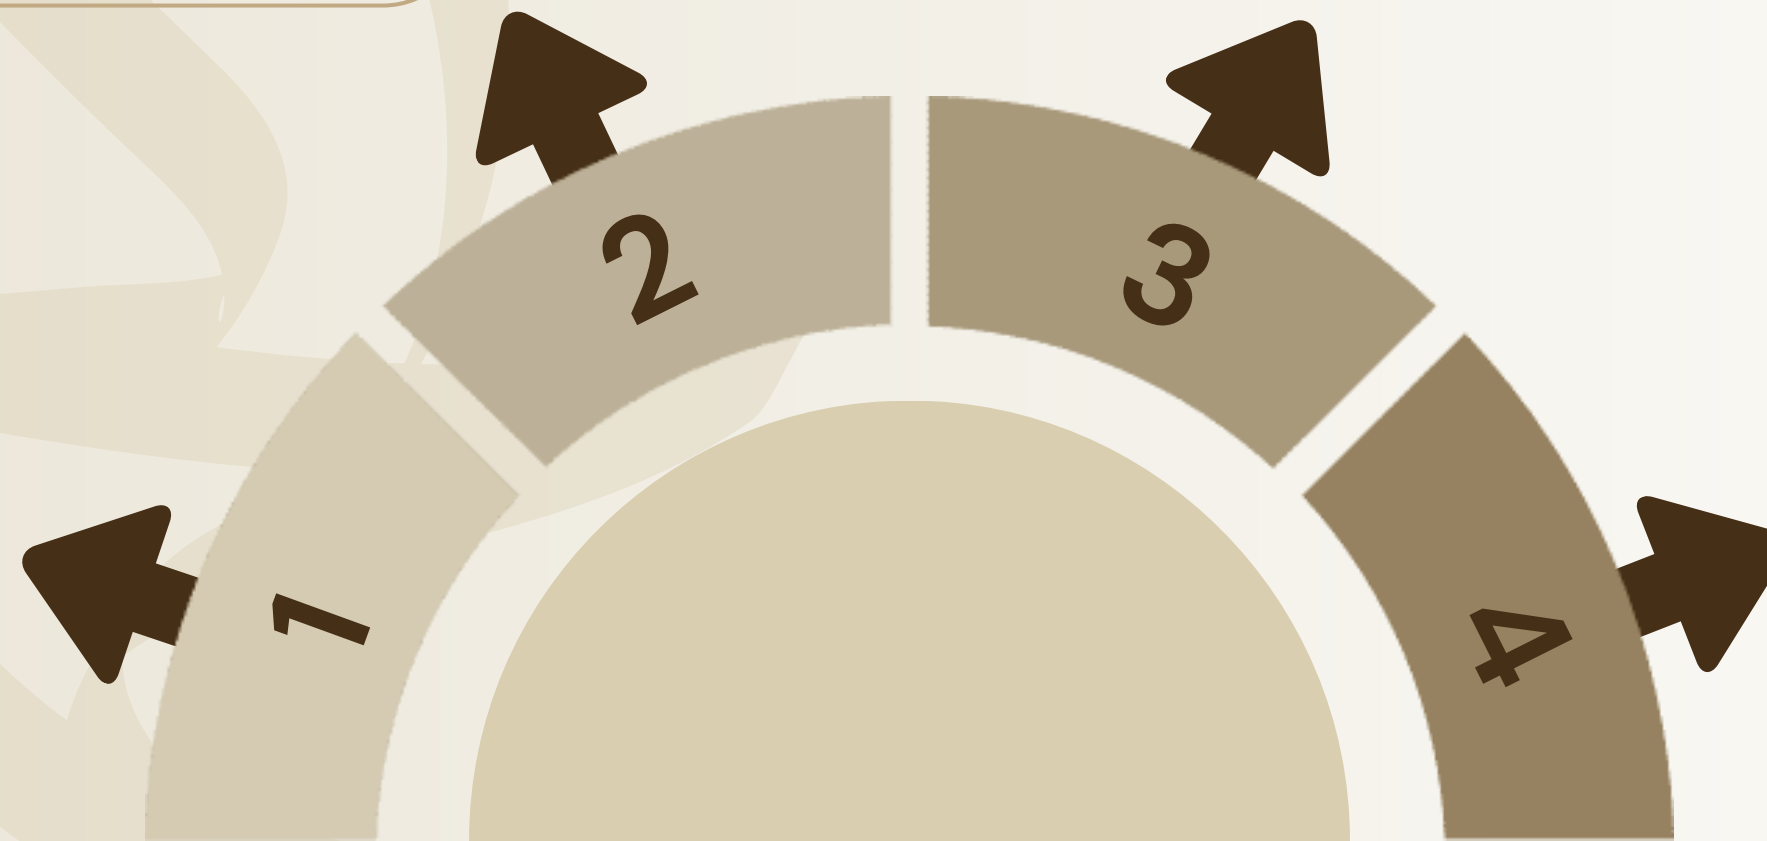

LOCALIZAÇÃO

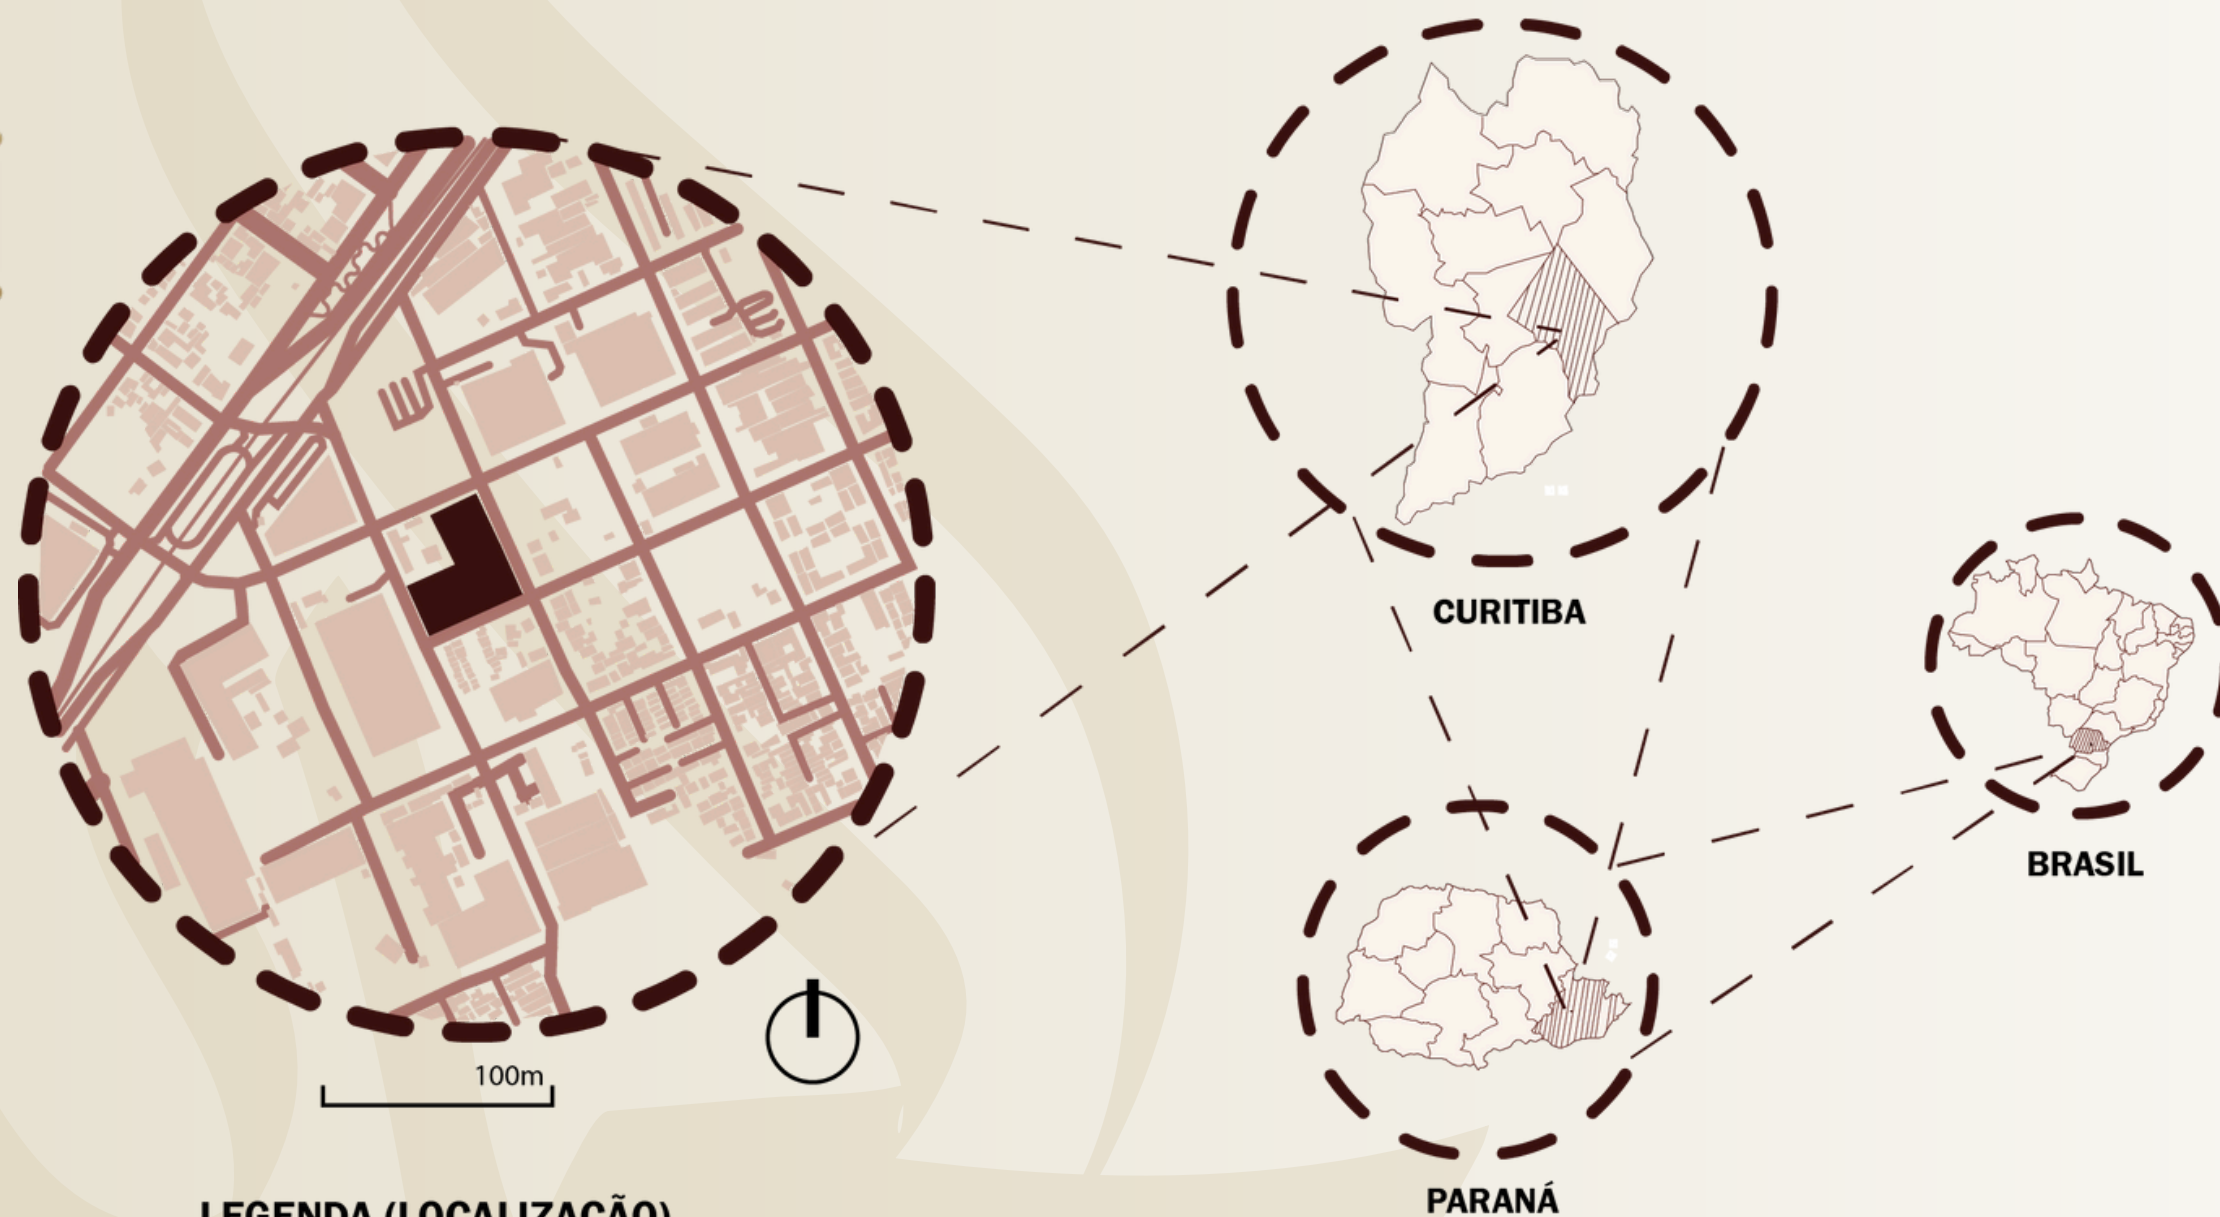

LEGENDA (LOCALIZAÇÃO)

■ TERRENO DE ESTUDO


○ RAIOS DE 1000m

Fonte: produzido pela autora a partir do Google Earth (2025)

LEGENDA

- ◆ **Bairro:** Hauer
- ◆ **Regional:** Boqueirão
- ◆ **Cidade:** Curitiba
- ◆ **Estado:** Paraná

PARÂMETROS URBANÍSTICOS

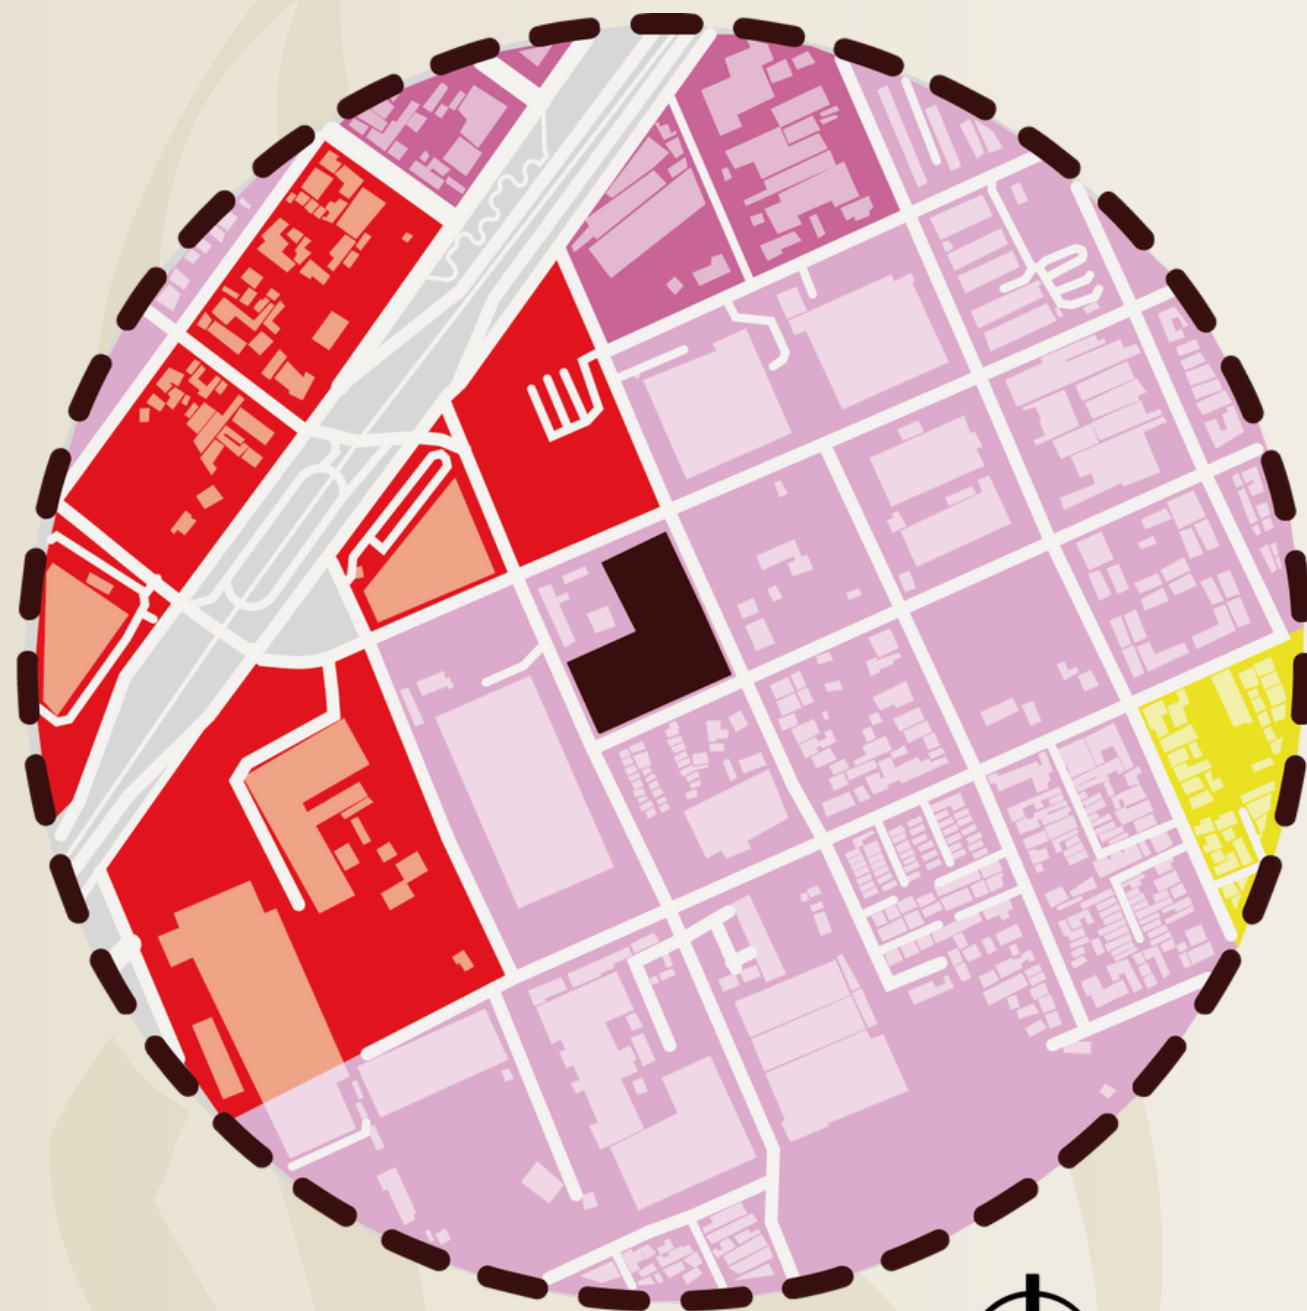

100m



LEGENDA (USO E OCUPAÇÃO)

■ POLO-LV

■ ZT-LV

■ SE-LV

■ ZR2

■ TERRENO

○ RAI0 DE 1000m

Fonte: Adaptado pela autora
partir do Zoneamento de Curitiba (2025)



ZONA: Zona de Transição Linha Verde



GABARITO: 4 Pavimentos



TAXA DE OCUPAÇÃO: 50%



TAXA DE PERMEABILIDADE: 25%




AFASTAMENTO FRONTAL: 5 metros
LATERAIS E FUNDOS: 2,5 metros

MOBILIDADE URBANA

LOCOMOÇÃO


- ◆ Local bem atendido por transporte público;
- ◆ Conexão com diferentes regiões, incluindo o centro;
- ◆ Linhas internas, que garantem a locomoção da comunidade;
- ◆ Linhas mais rápidas;
- ◆ Fácil acesso à mesquita.

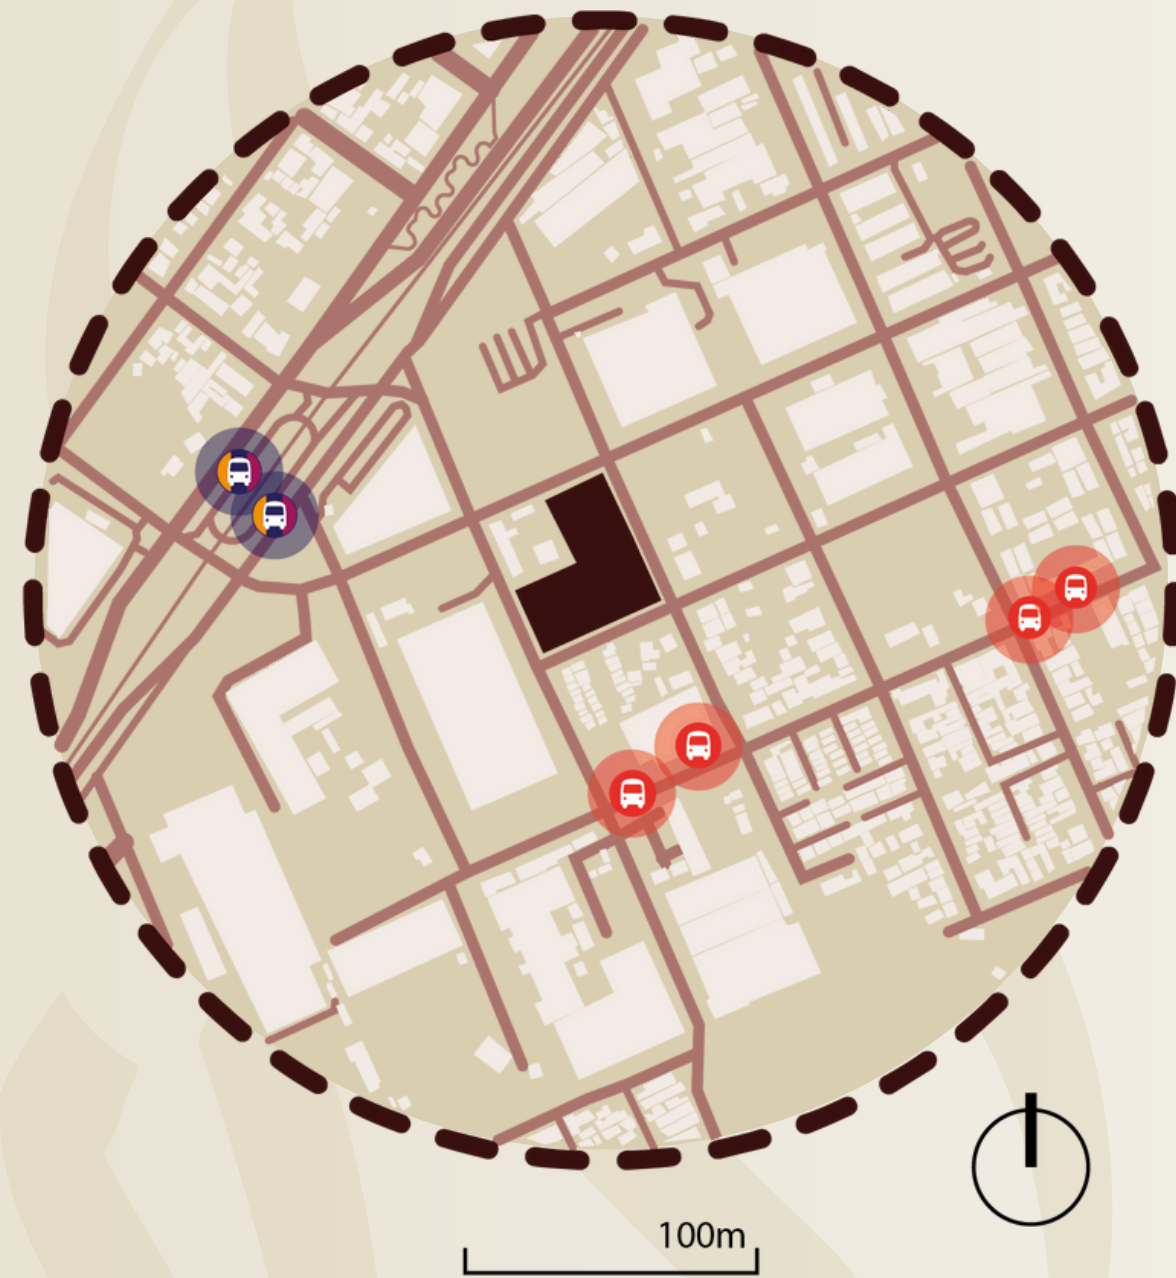

LEGENDA (MOBILIDADE URBANA)

 LINHA 350, 550 E 616


 LINHA 513

 TERRENO DE ESTUDO

 RAI0 DE 1000m

Fonte: produzido pela autora a partir do Google Earth (2025)

HIERARQUIA VIÁRIA

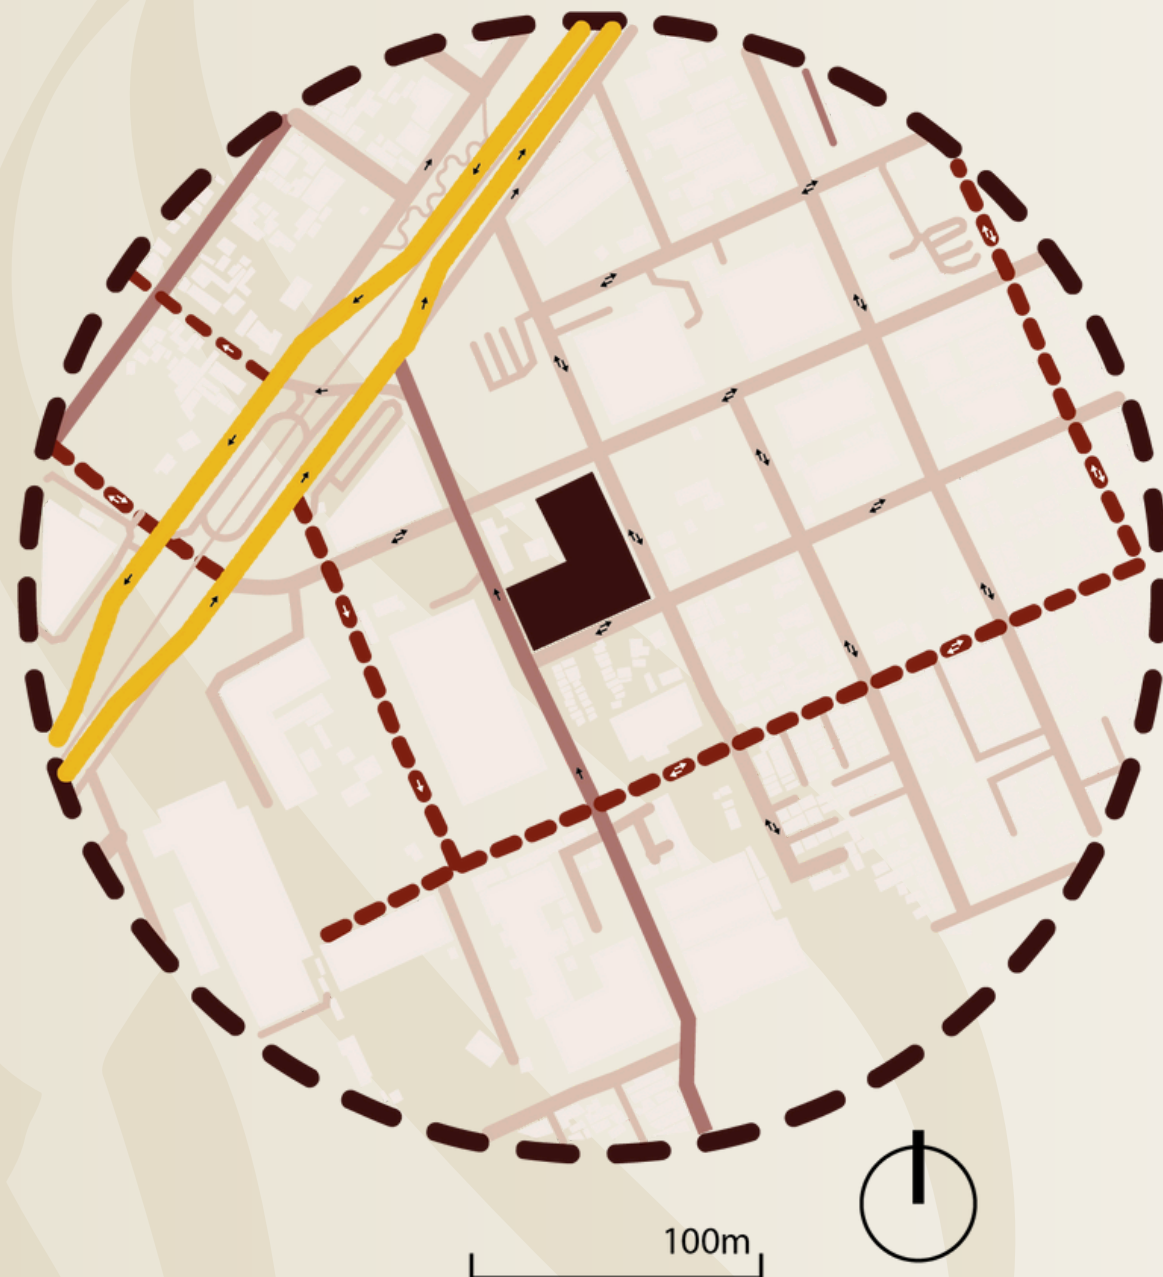

LEGENDA (HIERARQUIA VIÁRIA)

- VIA SETORIAL
- VIA COLETORA
- VIA LOCAL
- RODOVIA
- TERRENO DE ESTUDO
- RAIOS DE 1000m

Fonte: produzido pela autora a partir do Mapa de hierarquia viária de Curitiba (2025)



- ✦ Via coletora à esquerda do terreno, onde localiza-se o acesso de veículos para a Mesquita;
- ✦ Via local na rua superior ao terreno, onde localiza-se o acesso de veículos para a Mussala.

TERRENO

Área - 9.431,87m²

 Construtora


 Limite do terreno

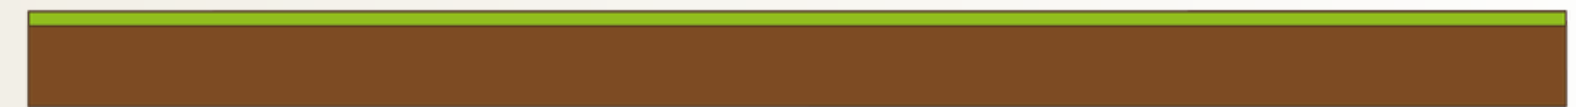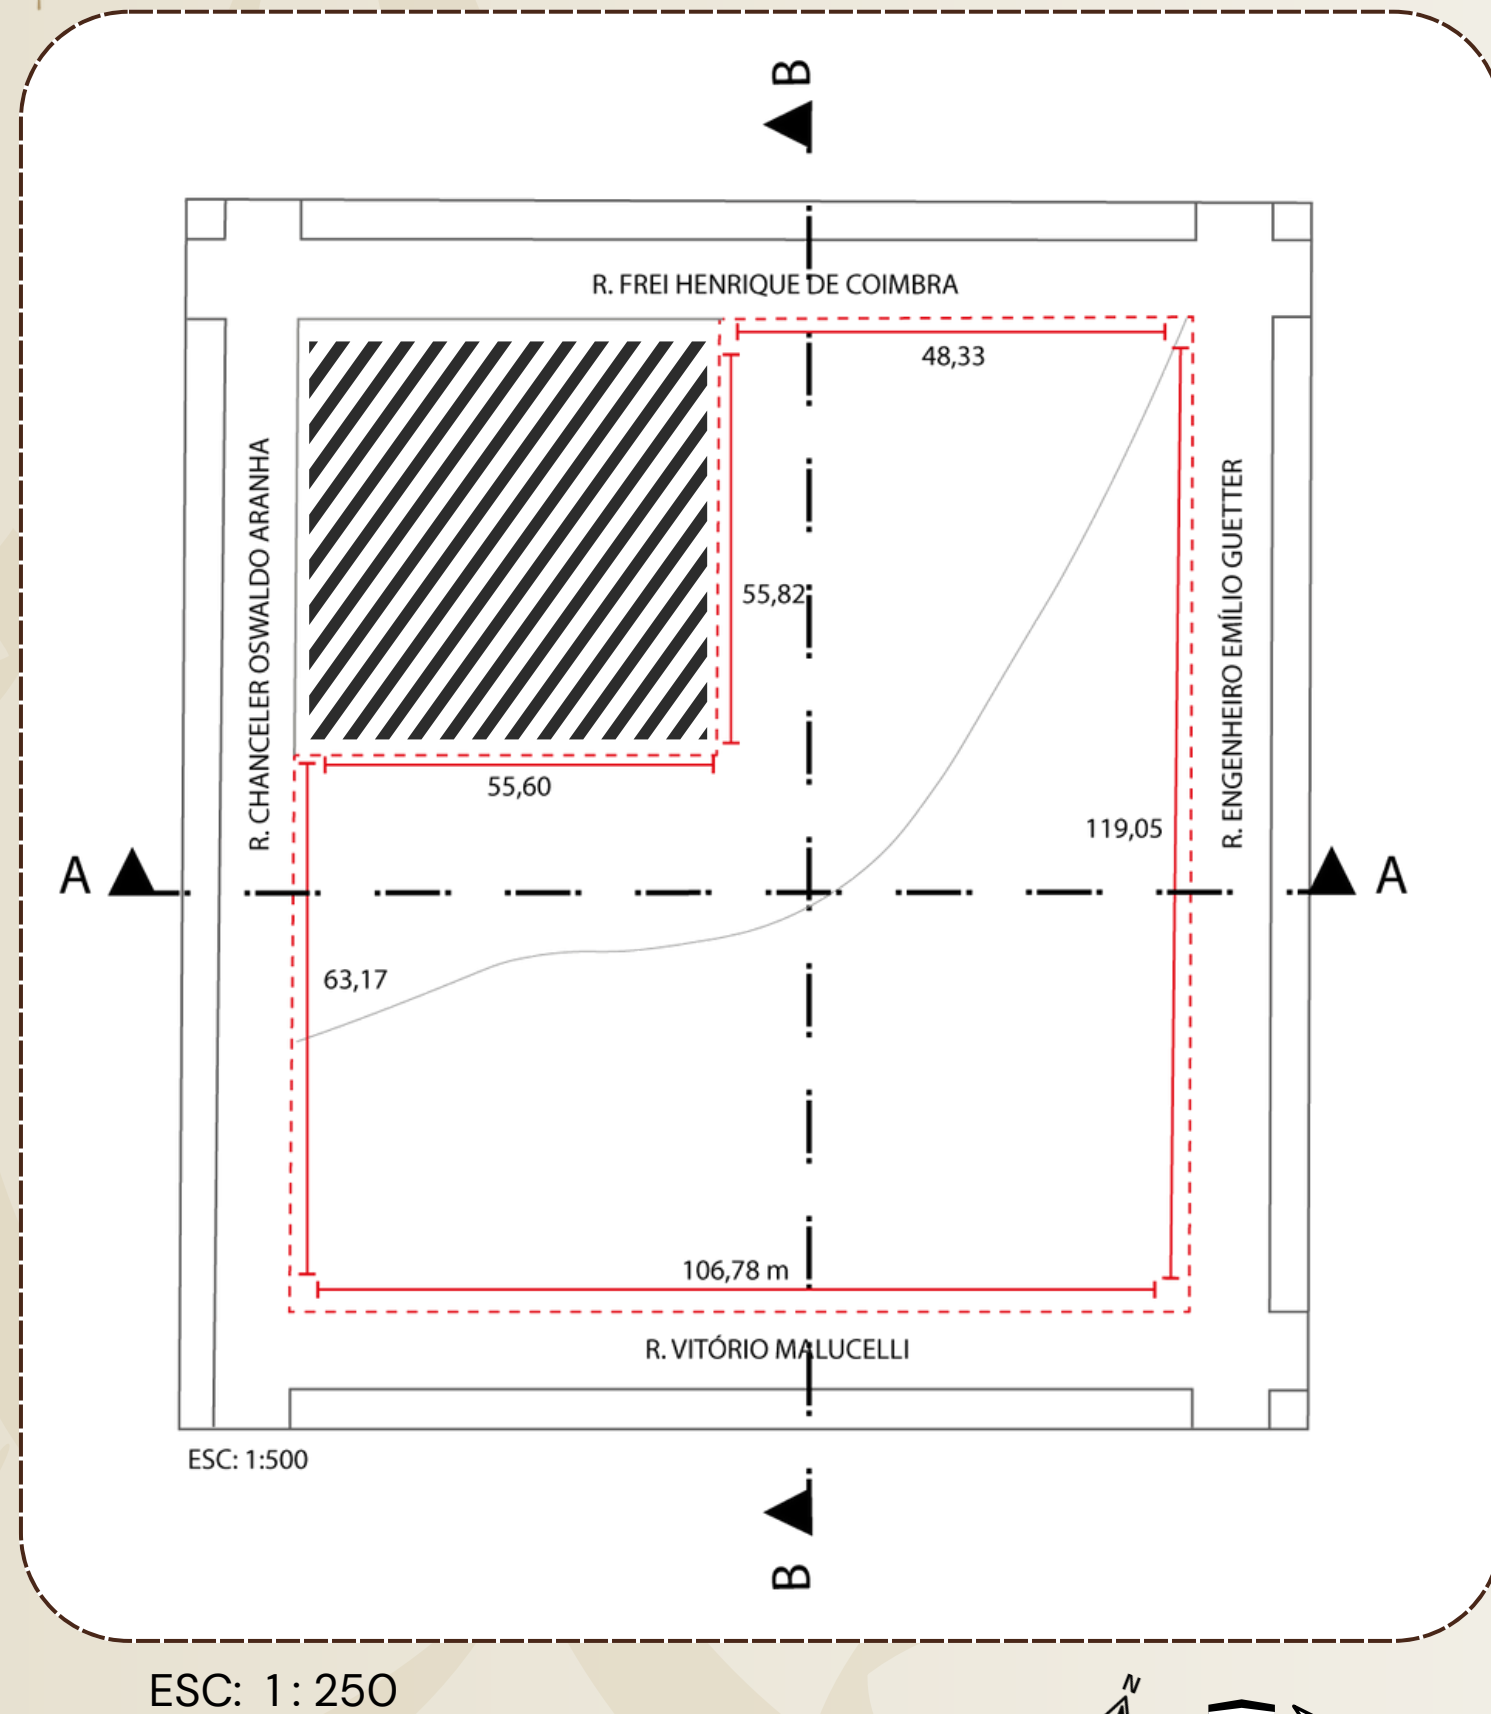

CORTE A
ESC: 1:500



CORTE B
ESC: 1:500

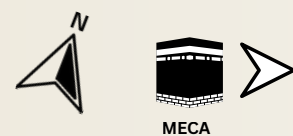


TOPOGRAFIA



LEGENDA (HIPSOMETRIA)

- 913 m
- 918 m
- TERRENO - 916 m
- RAIO DE 100m

Fonte: produzido pela autora a partir do openstreetmap (2025)

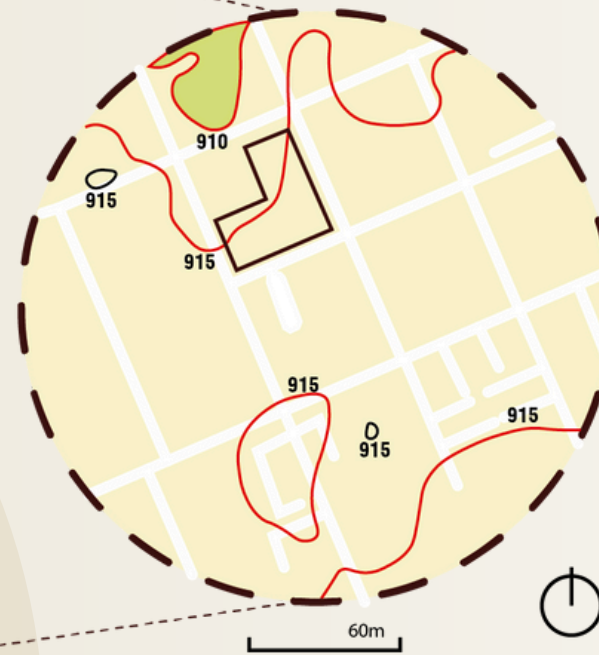


LEGENDA (LOCALIZAÇÃO)

- TERRENO DE ESTUDO
- 910m
- 915m
- CURVAS DE NÍVEL


- ◆ Desnível de 2 metros;
- ◆ Bairro de altitude média.

INSOLAÇÃO E

VENTILAÇÃO

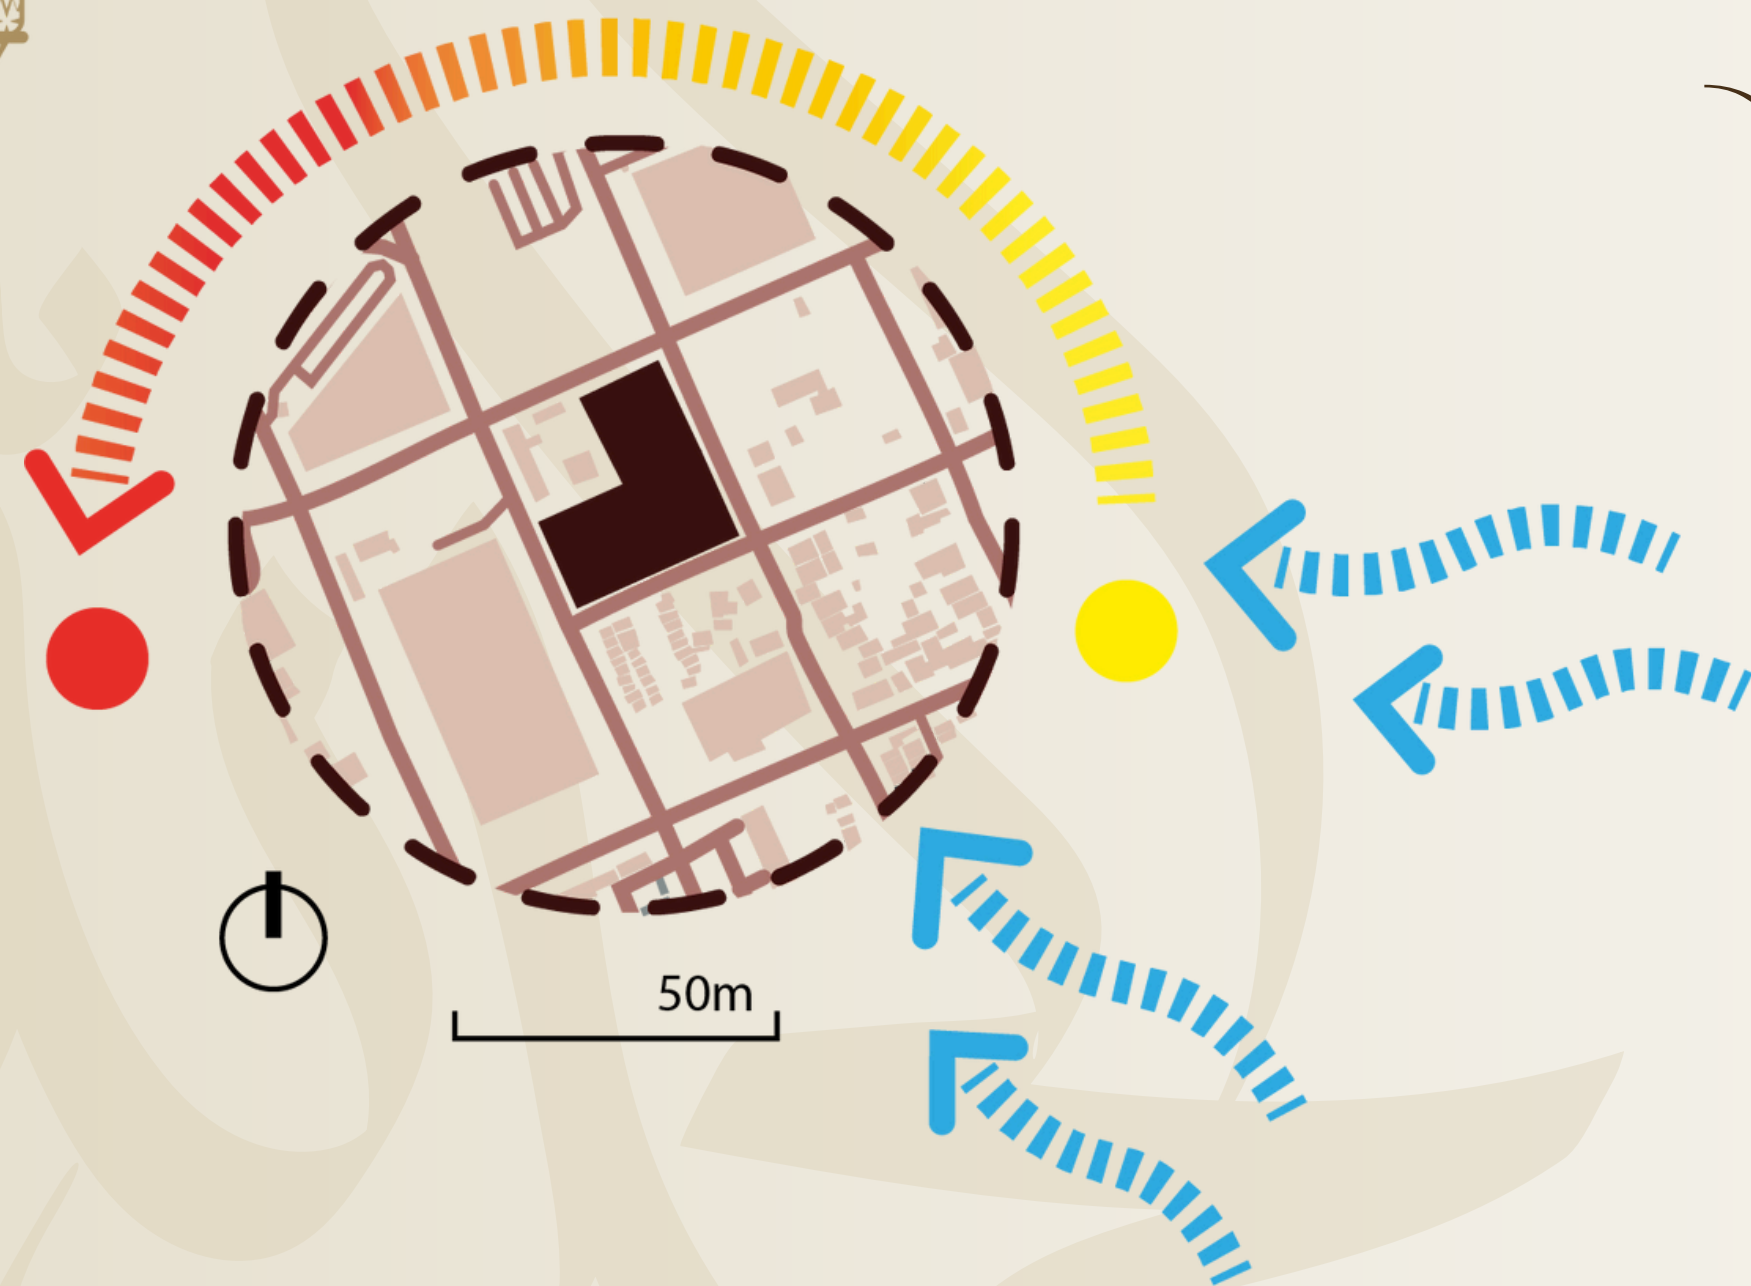

LEGENDA (INSOLAÇÃO E VENTILAÇÃO)

 TERRENO DE ESTUDO

 VENTOS PREDOMINANTES

 SOL POENTE

 SOL NASCENTE


 RAIO DE 200m

PROGRAMA DE NECESSIDADES


MUSSALA		
	AMBIENTES	M ²
SETOR PÚBLICO	Sala de espera/ablução	107,44 m ²
	Banheiro F	5,58 m ²
	Banheiro M	5,86 m ²
	Banheiro PCD F	6,02 m ²
	Banheiro PCD M	6,31 m ²
SETOR PRIVADO	Sala de lavagem F	16,81 m ²
	Sala de lavagem M	17,70 m ²
	Câmara fria	11,61 m ²
S.RELIGIOSO	Sala de oração	60,03m ²
S.SERVIÇO	DML	2,94 m ²
	Almoxarifado	3,17 m ²

MESQUITA			
	AMBIENTES	M ²	
SETOR RELIGIOSO	Sala de oração M	110,90 m ²	
	Sala de oração F	110,02 m ²	
	Minbar	2m ²	
	Mhrab	2,40 m ²	
	Pátio interno/ablução	474,49 m ²	
	Minaretas	2 m ²	
	Ablução F	32,7	
	Ablução M	43,06	
S.PRIVADO	Sala de adm e fnc	24,28 m ²	
SETOR DE SERVIÇO	DML	3,75 m ²	
	Cozinha	18,69 m ²	
	Copa/cozinha	12,18 m ²	
	Almoxarifado	3,83 m ²	
	Vestiário F	33,23 m ²	
	Vestiário M	26,06 m ²	
	Vestiário PCD	32,37 m ²	
	Controle de acesso	12,43 m ²	
	SETOR DE PÚBLICO	Biblioteca	63,84 m ²
		Salão de eventos	219,09 m ²
Pátio externo		-	
Recepção		65,50 m ²	
Banheiro F		17,33 m ²	
Banheiro M		16,78 m ²	
SETOR TÉCNICO	Banheiro PCD F	6,20 m ²	
	Banheiro PCD M	5,47 m ²	
	Área técnica	41,74 m ²	
	Estacionamento	61.952	

FLUXOGRAMA

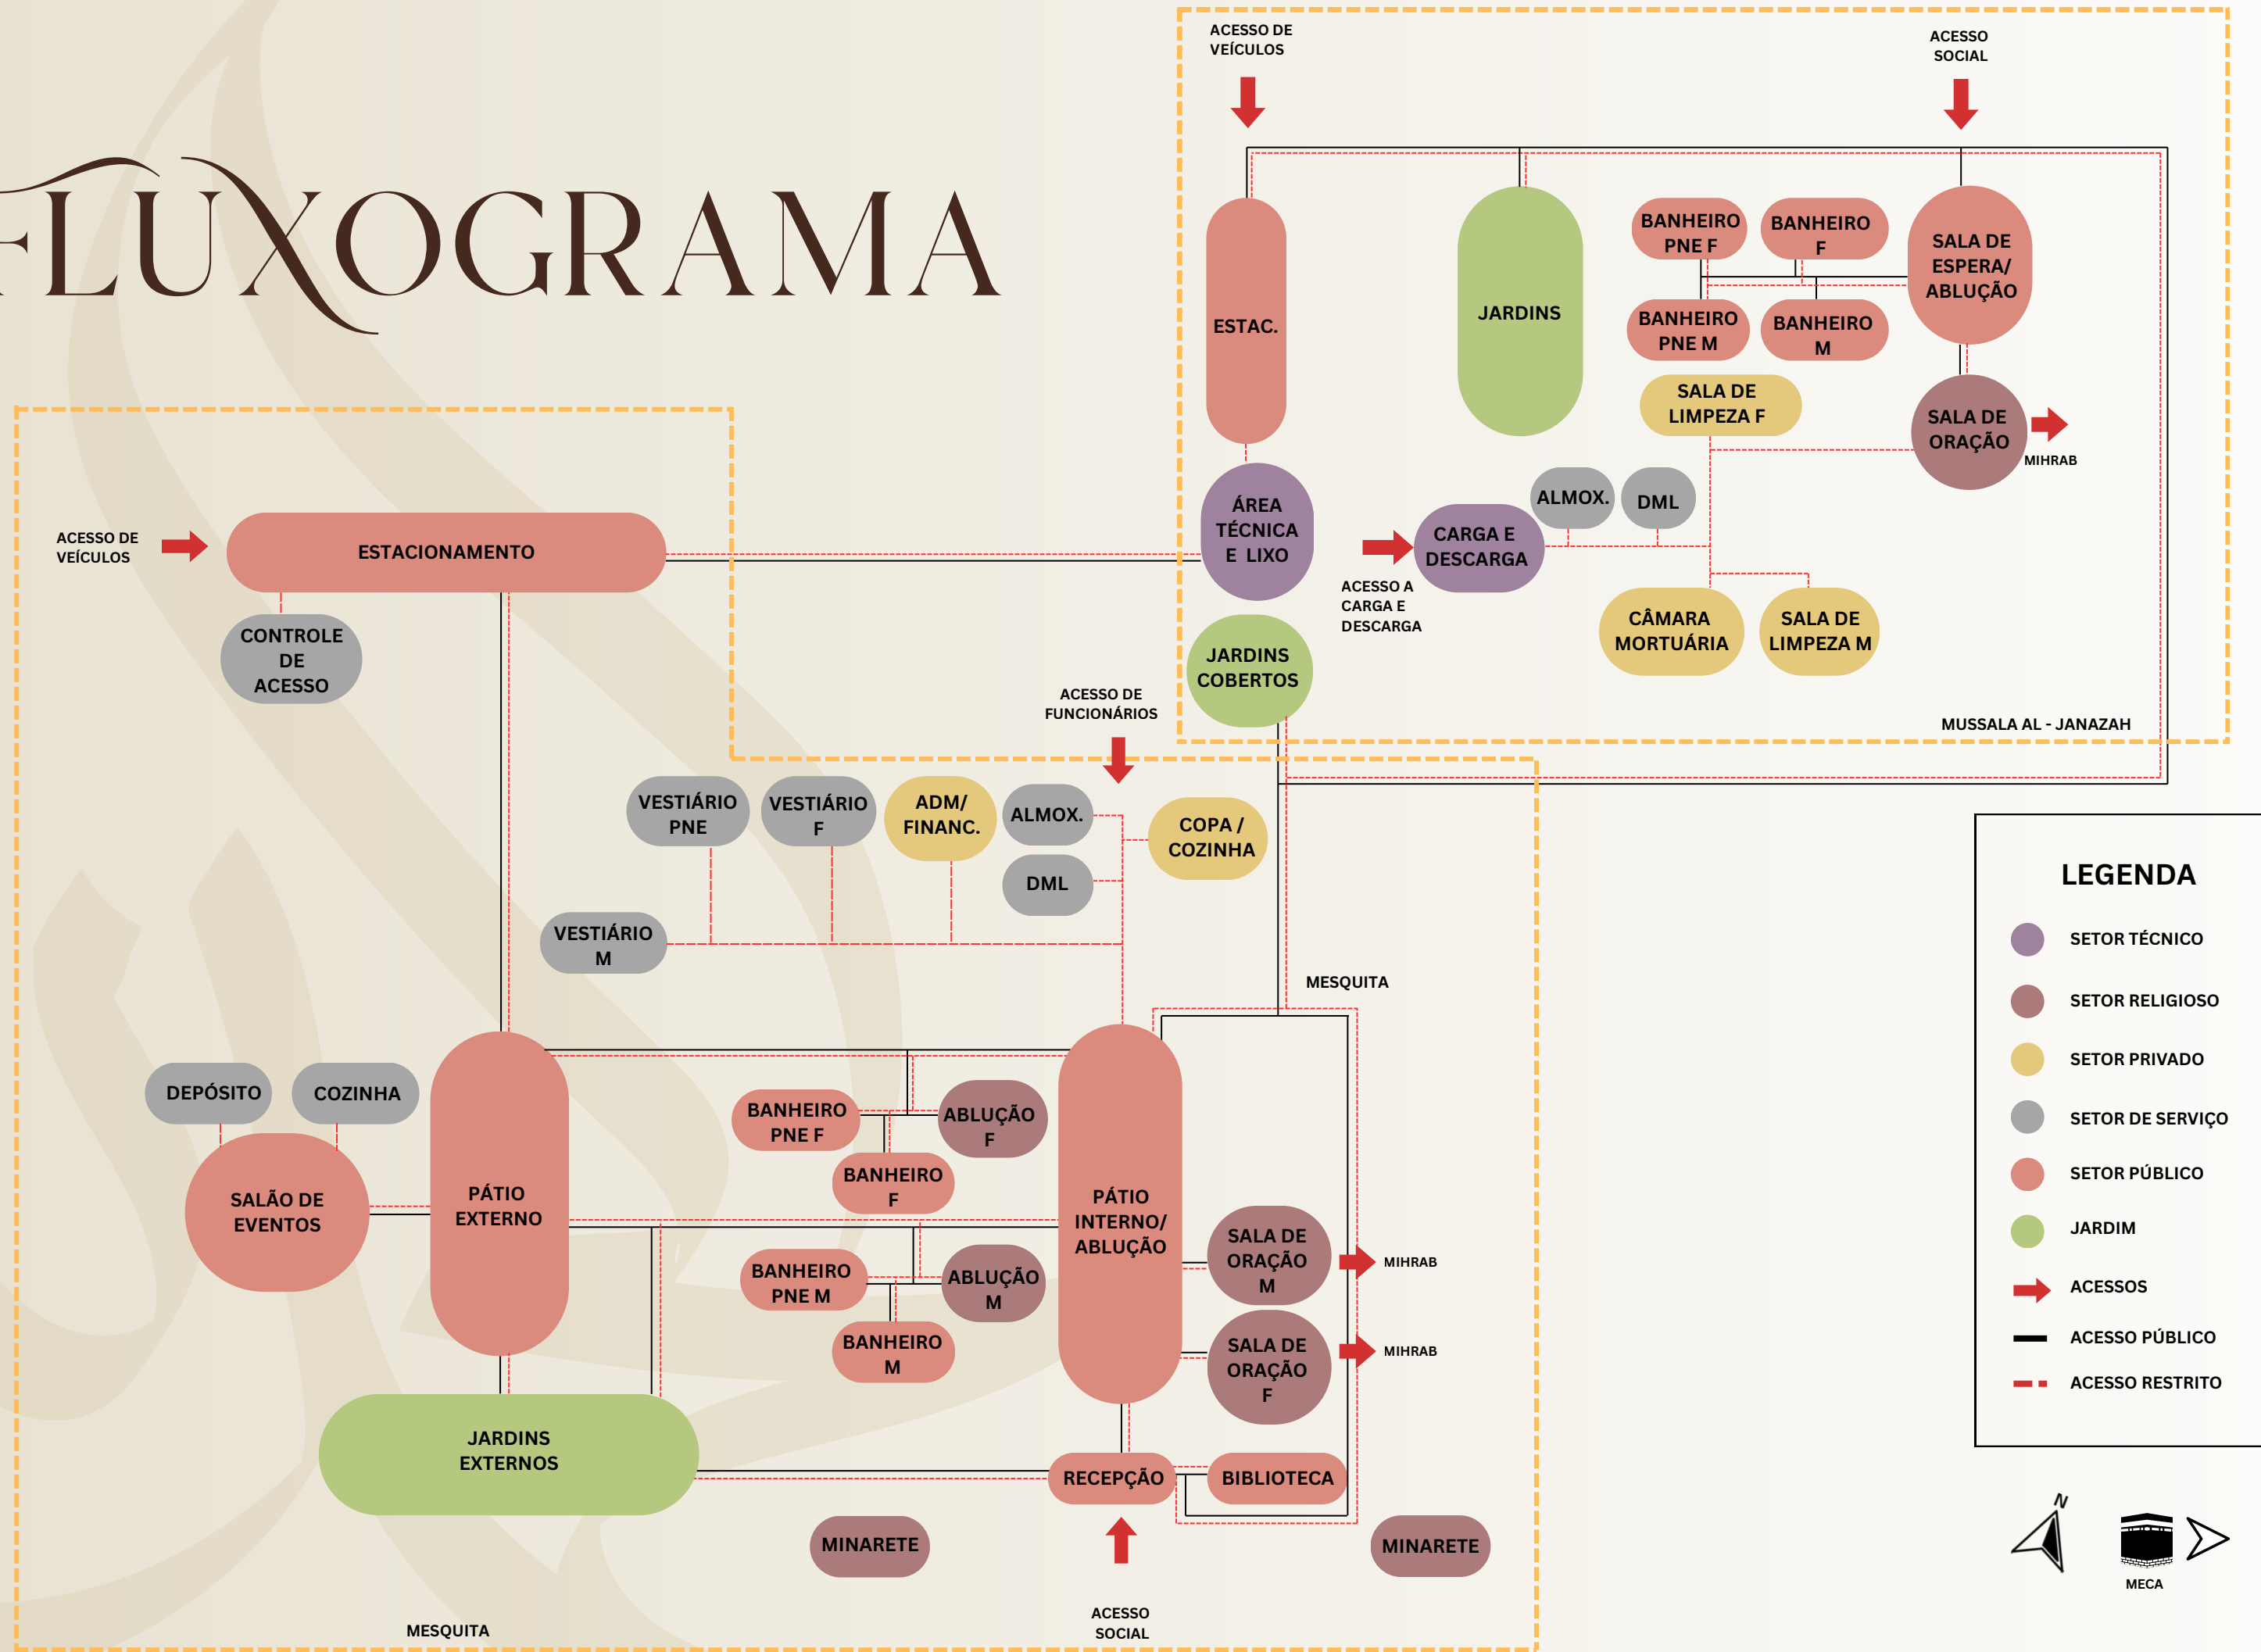

SETORIZAÇÃO

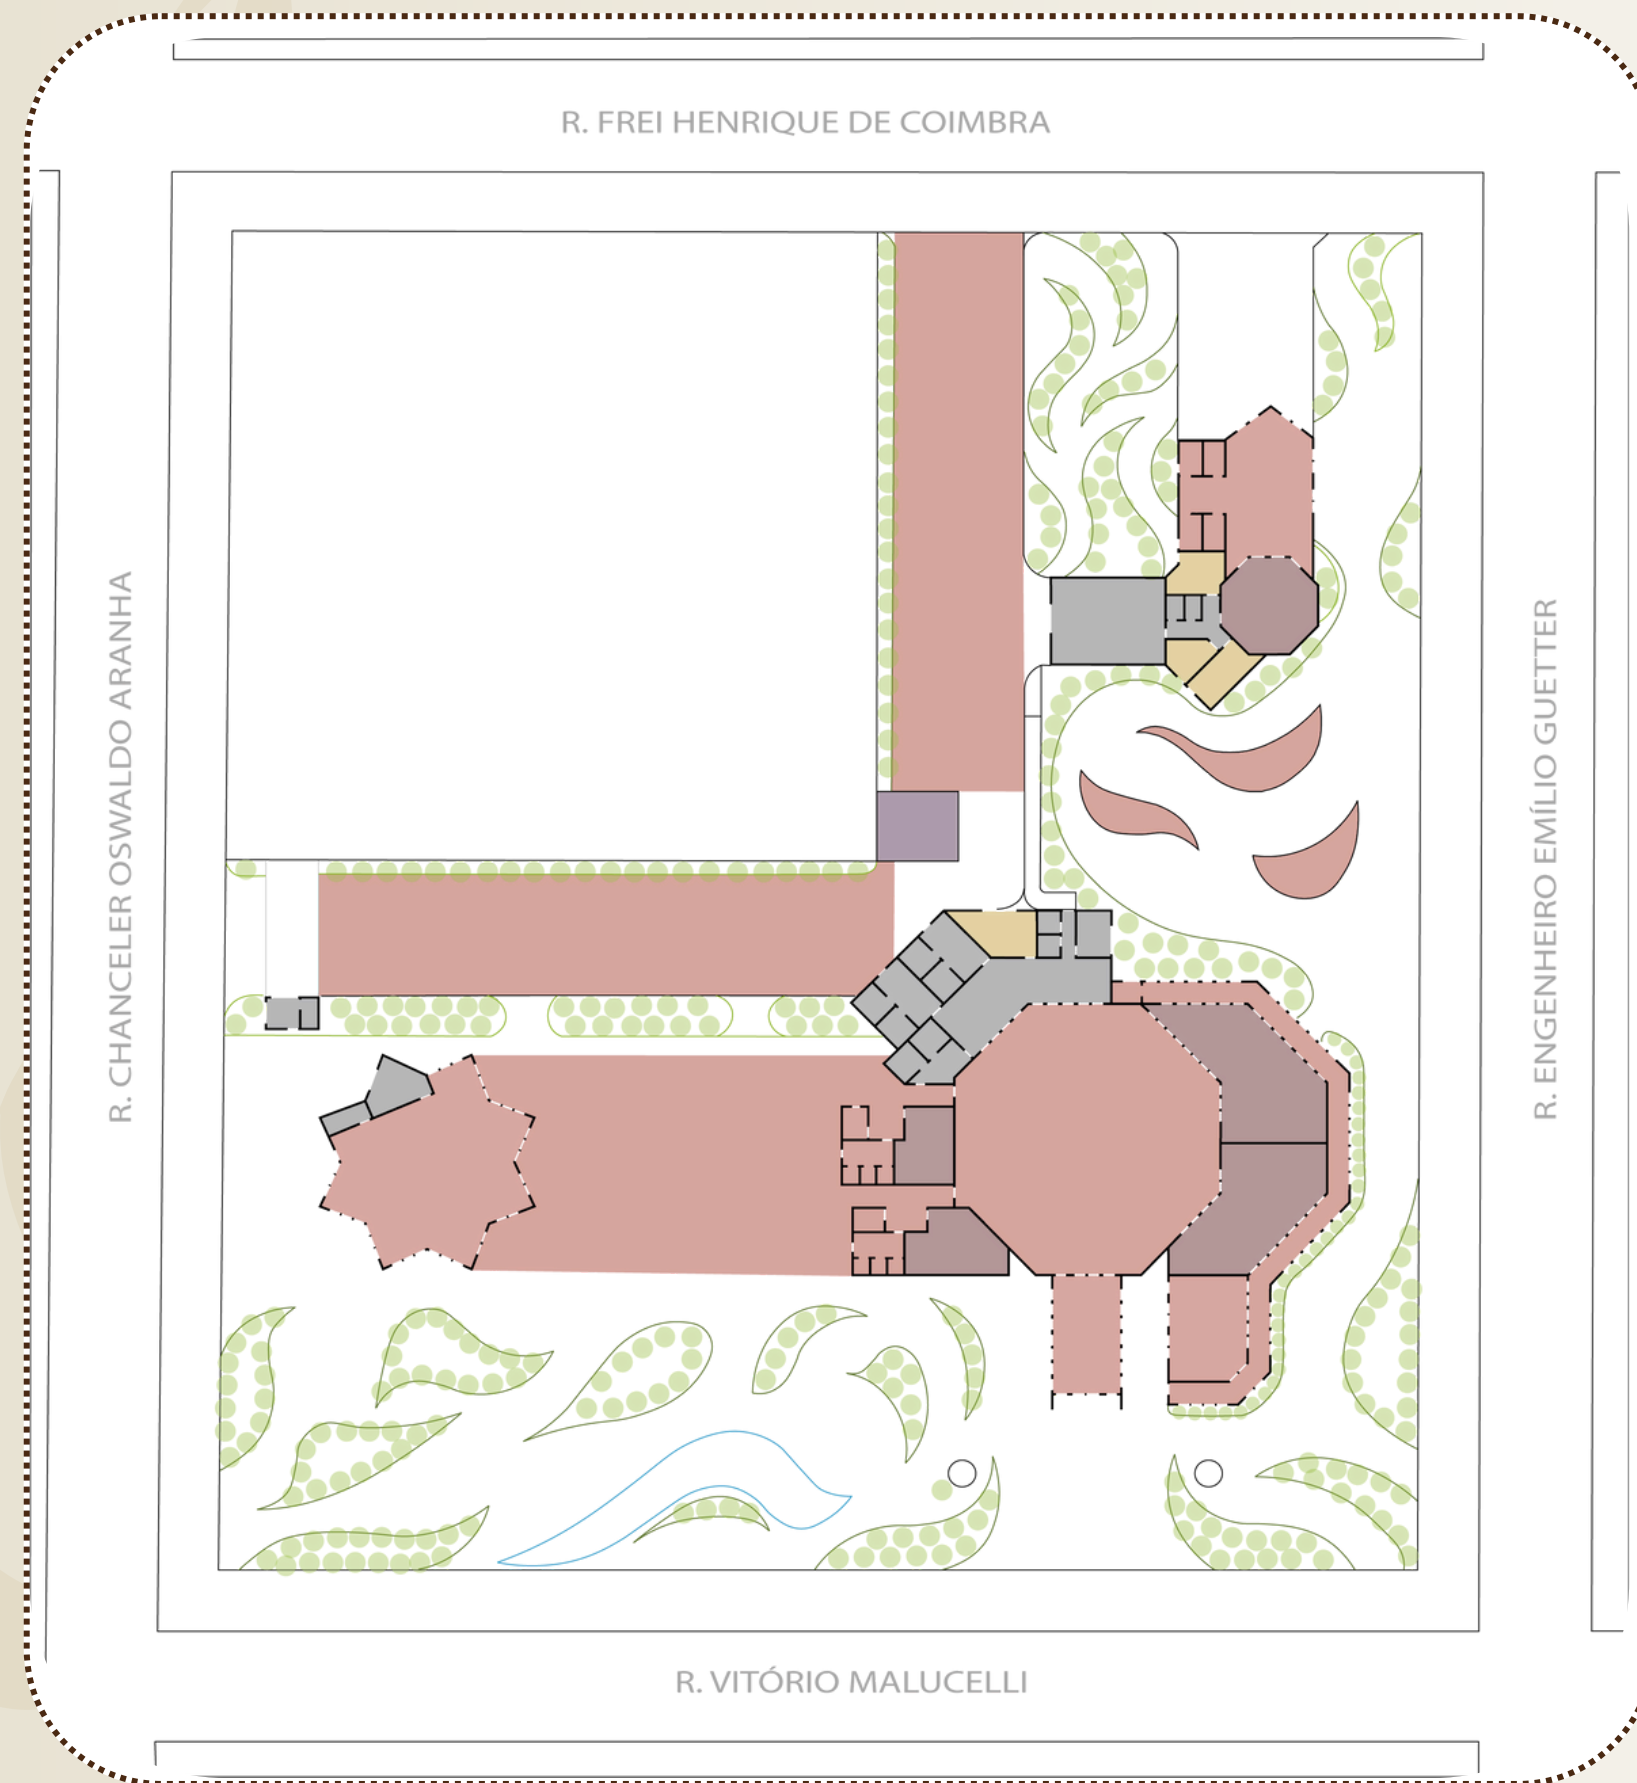


LEGENDA

- SETOR RELIGIOSO
- SETOR PÚBLICO
- SETOR DE SERVIÇO
- SETOR TÉCNICO
- SETOR PRIVADO


ESC: 1:250



QUADRO - CONCEITO

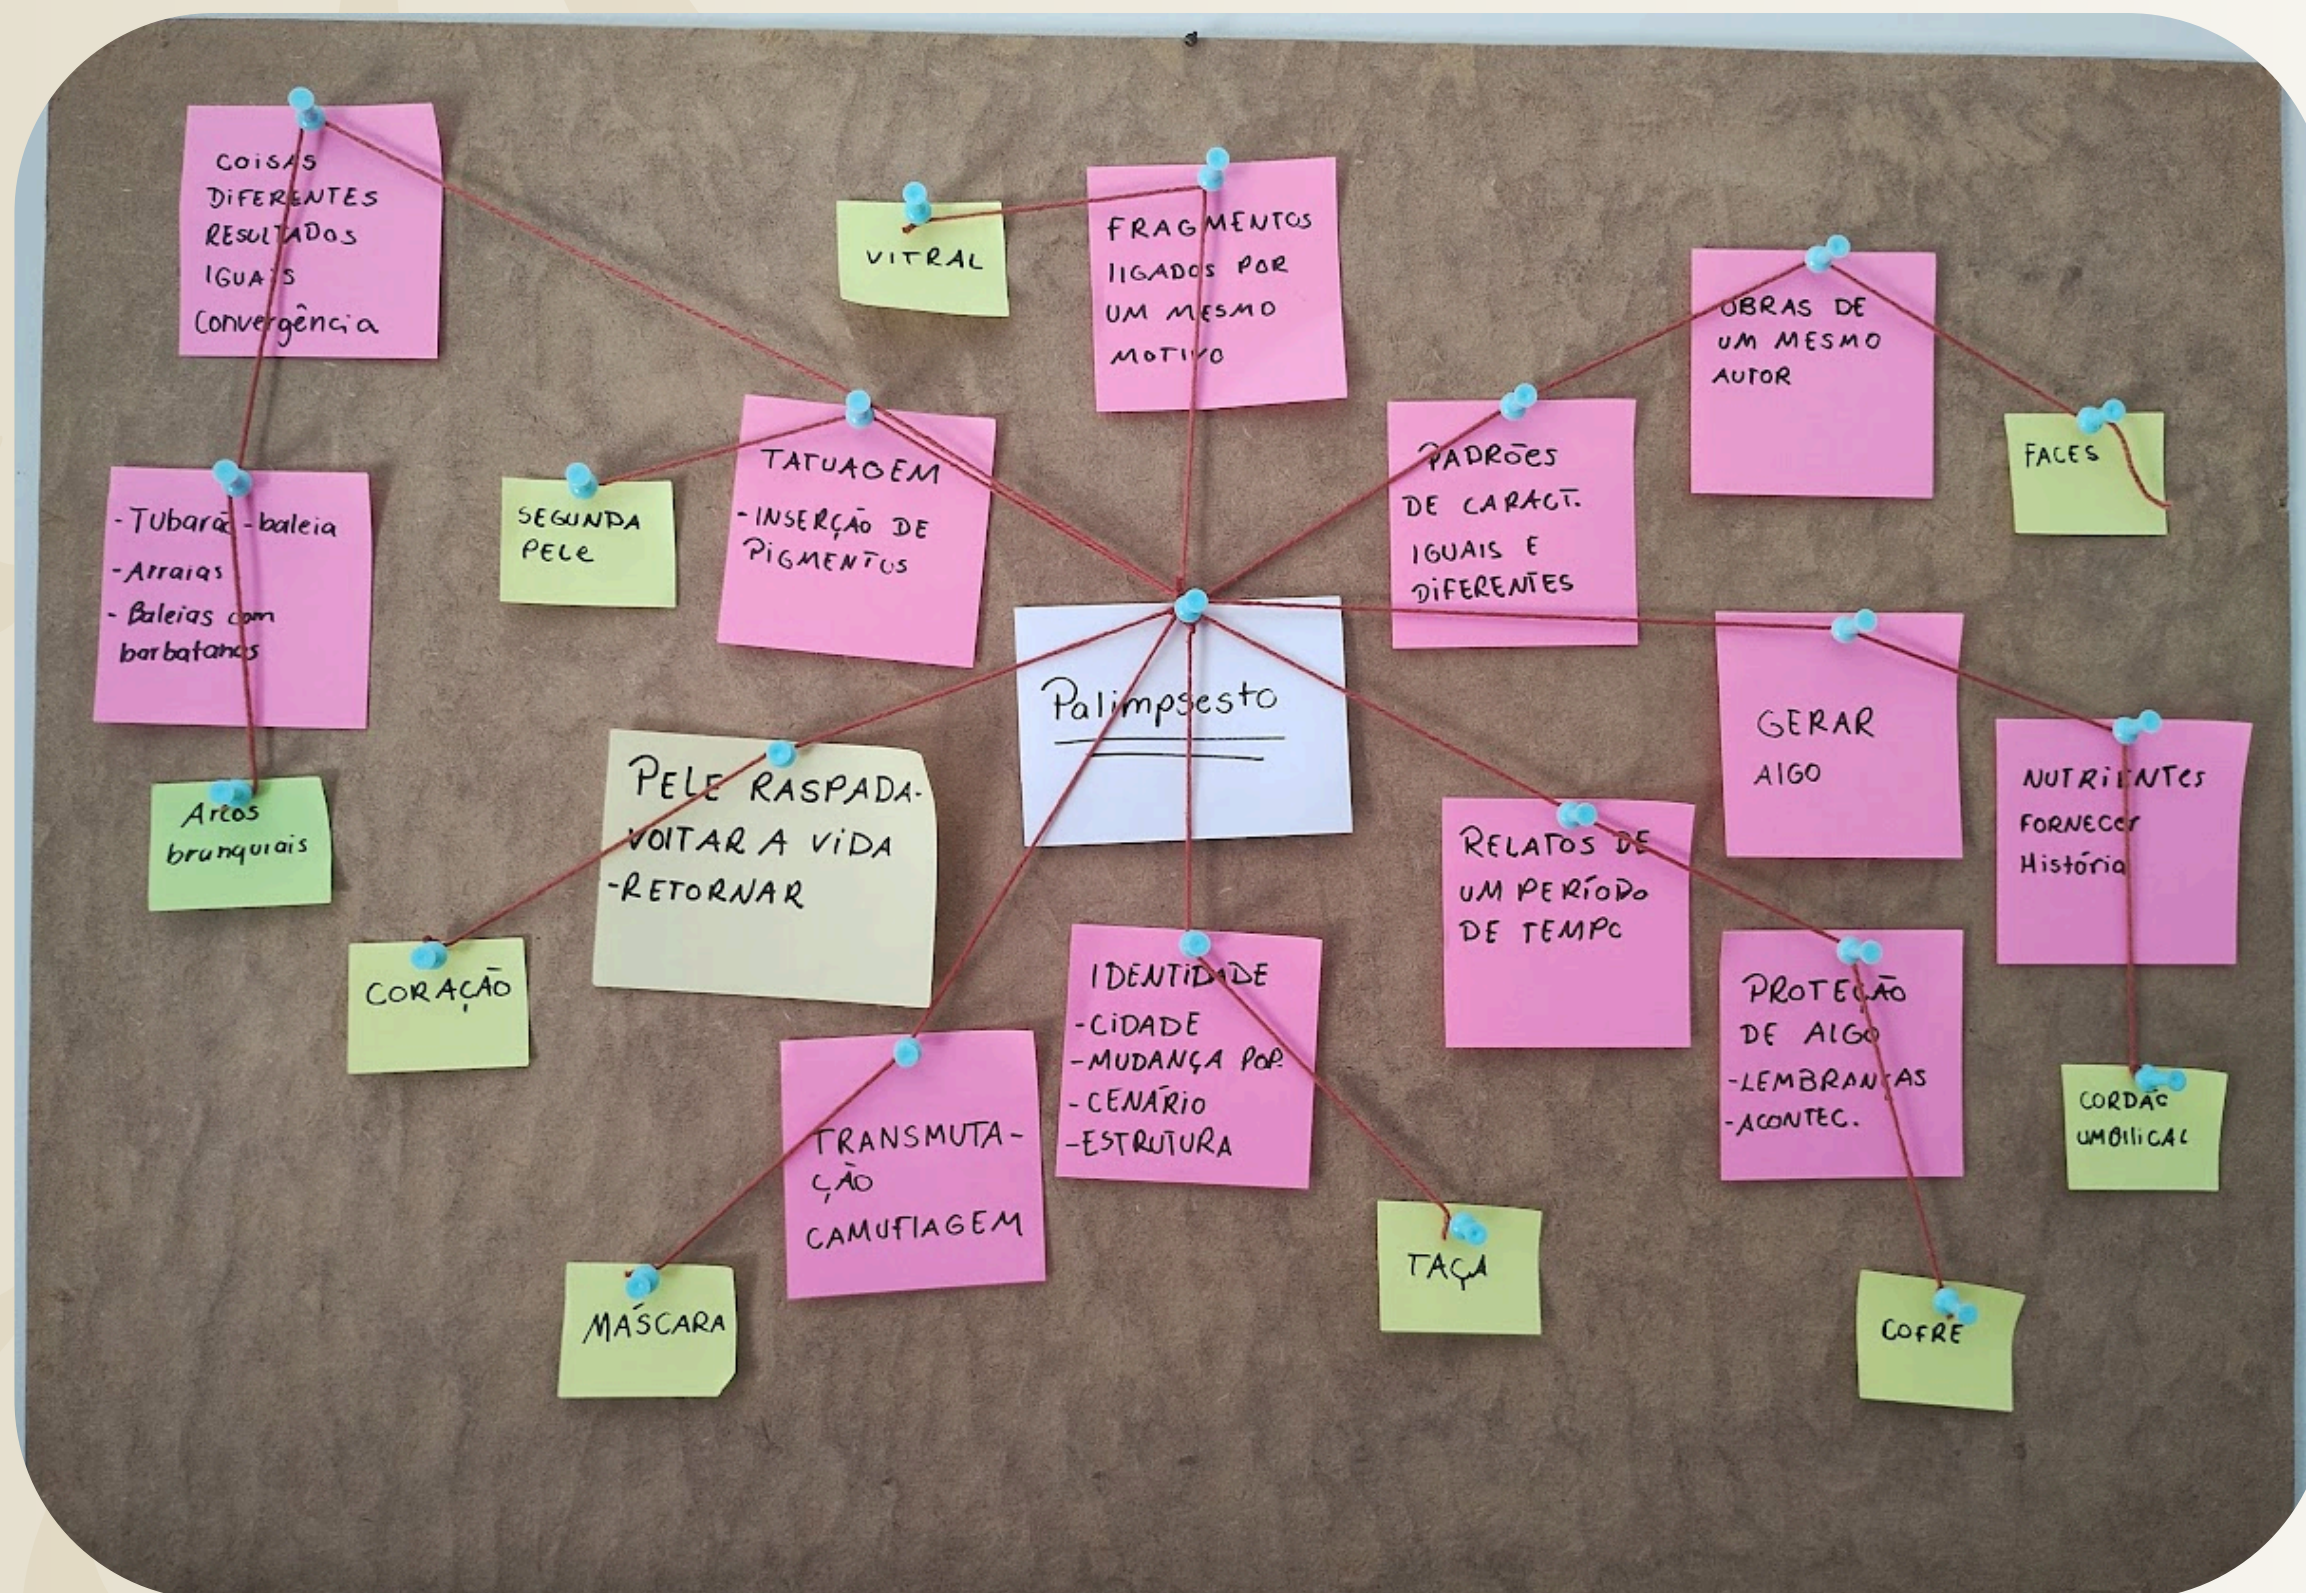

QUADRO INVESTIGATIVO

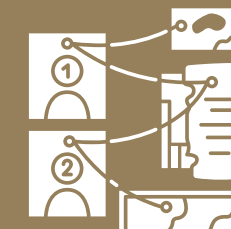


Palavras-chave



- Palimpsesto;
- Retornar a vida;
- Camadas;
- Eras;
- Reinterpretação.

PARTIDO

Coração

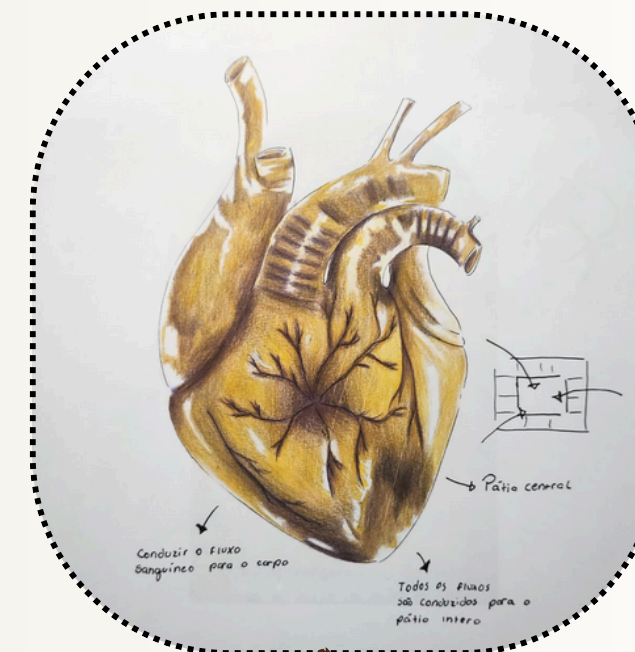


Rub El Hizb

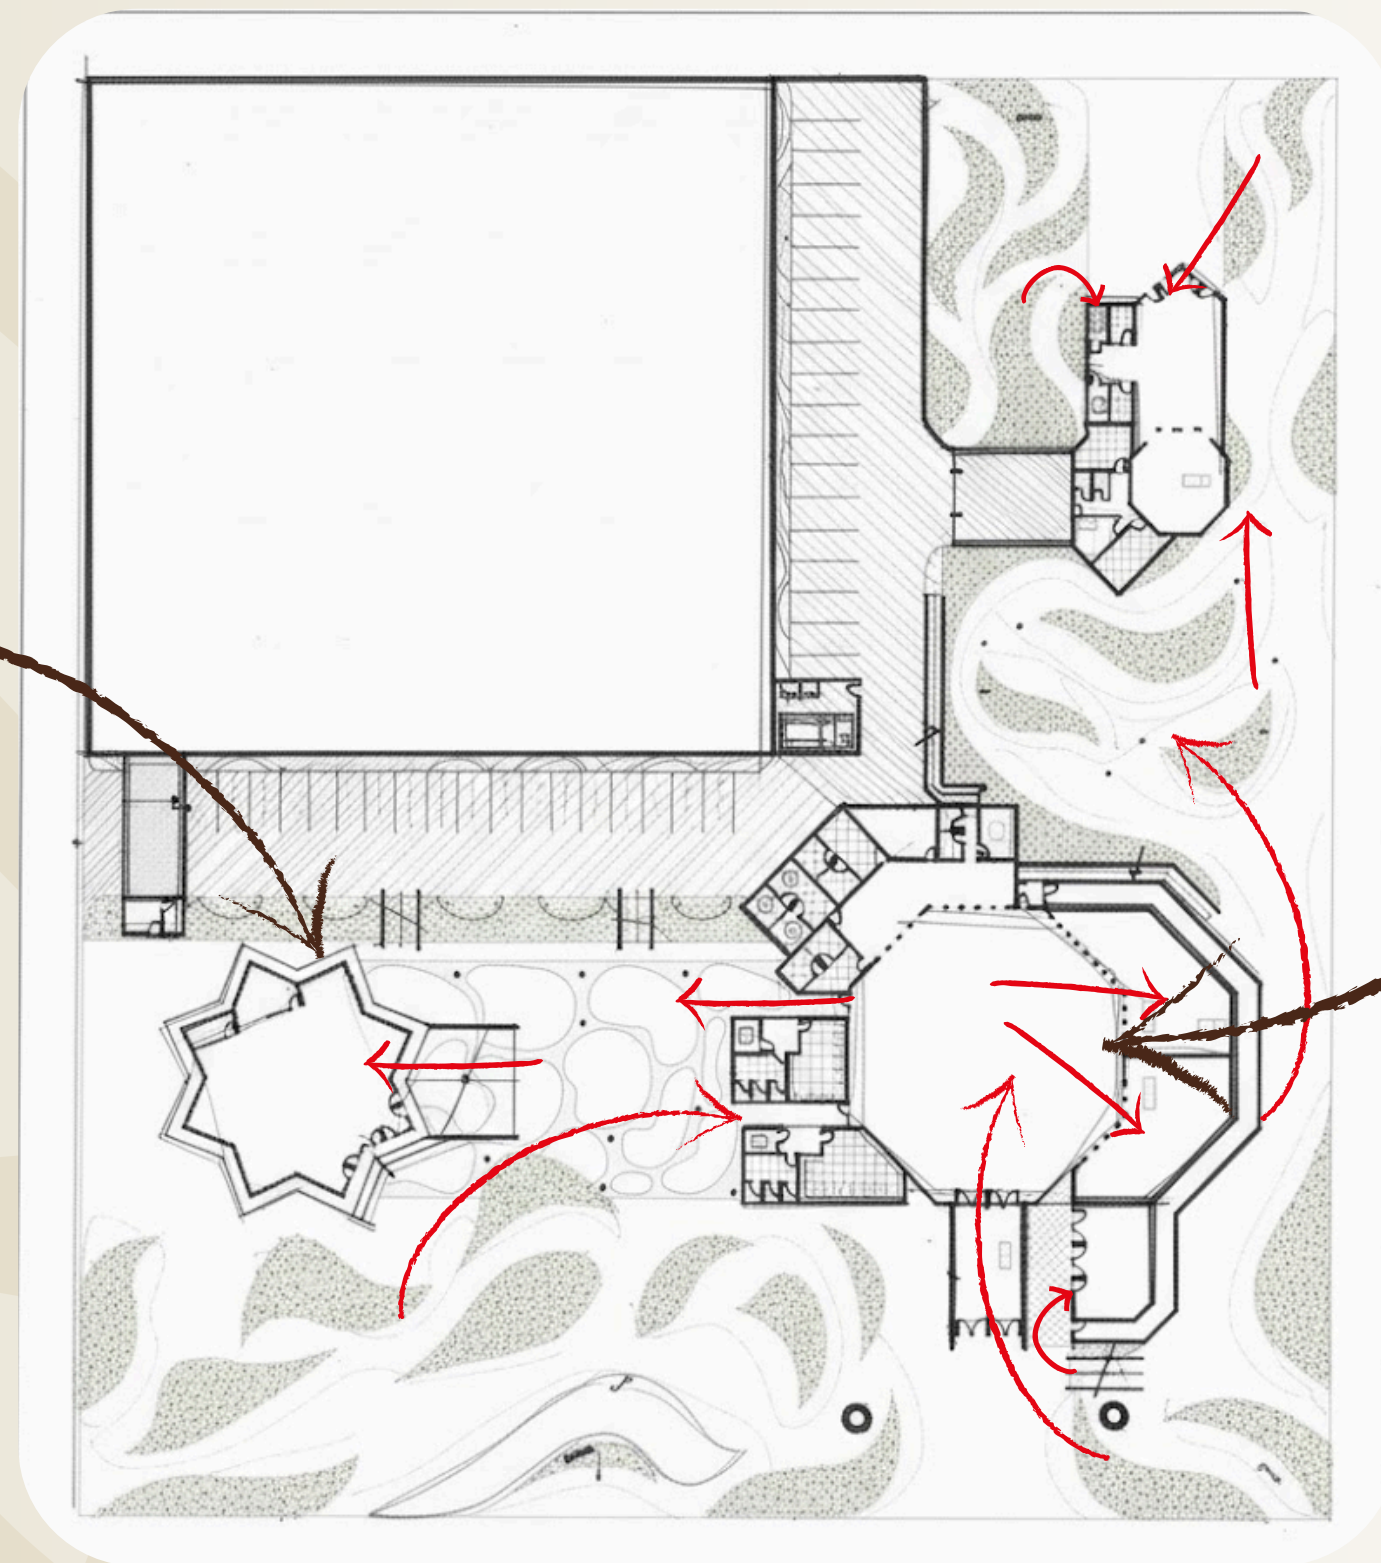
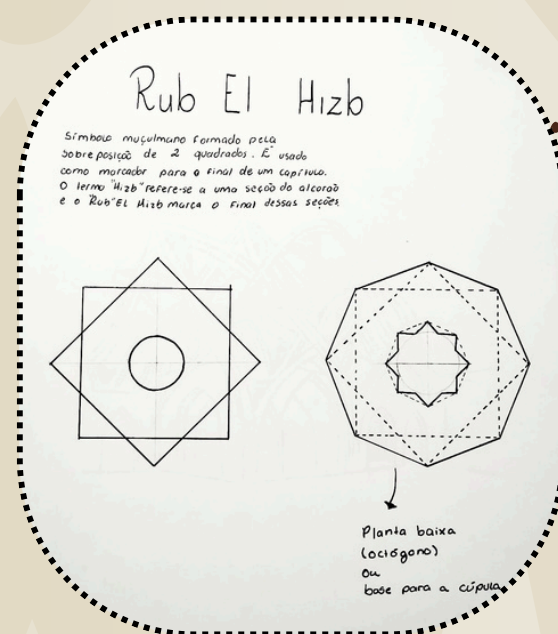


PARTIDO


Baú

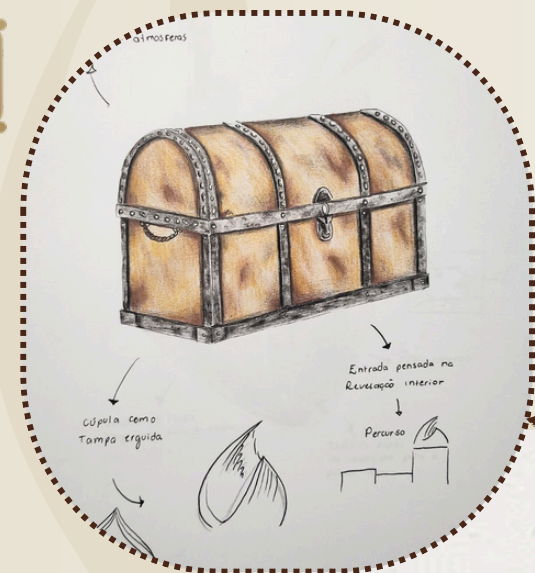


Máscara

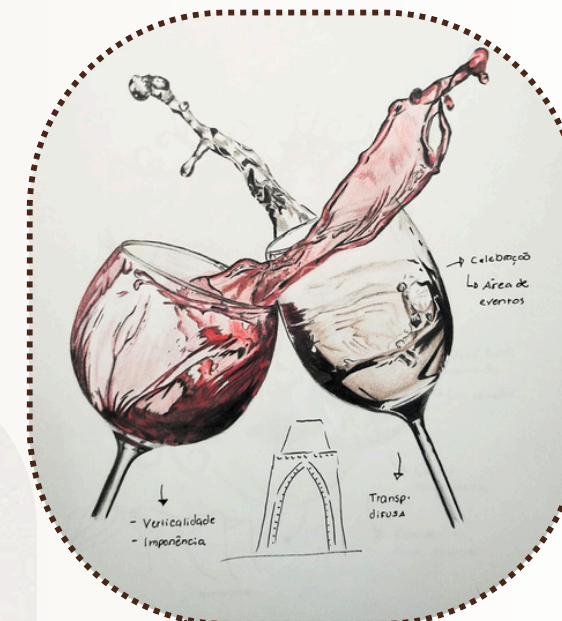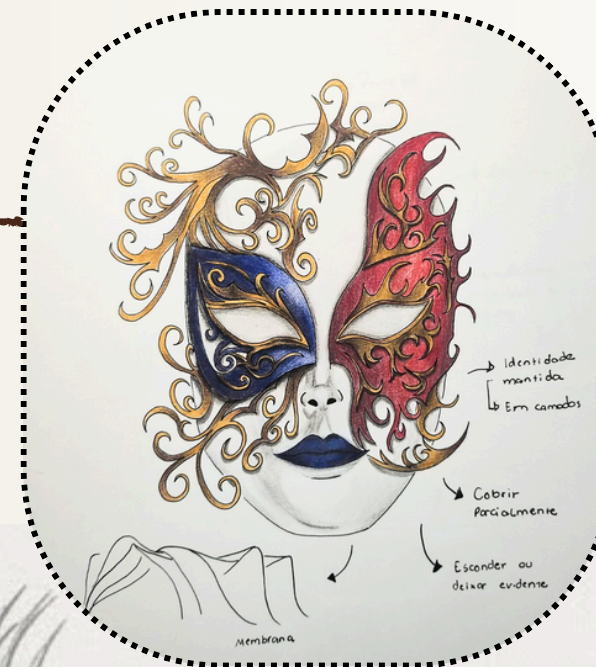


Taças

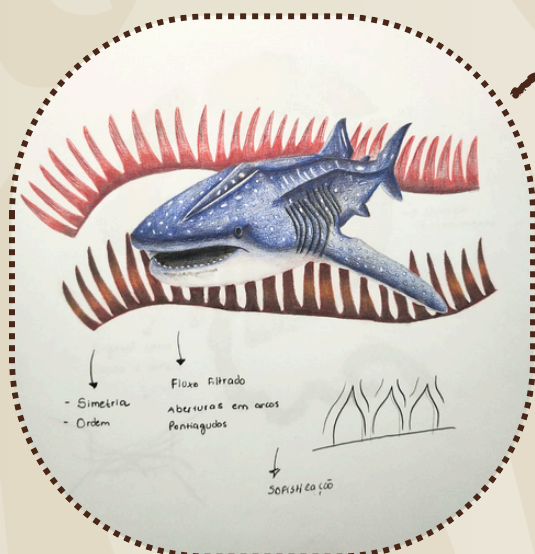


Tubarão-baleia

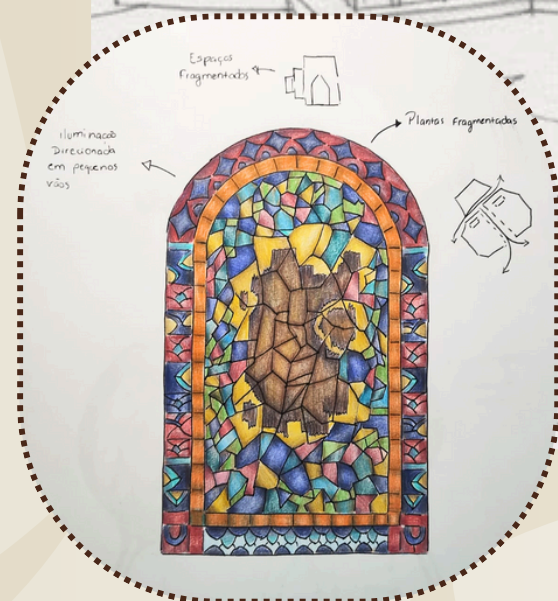


Vitral

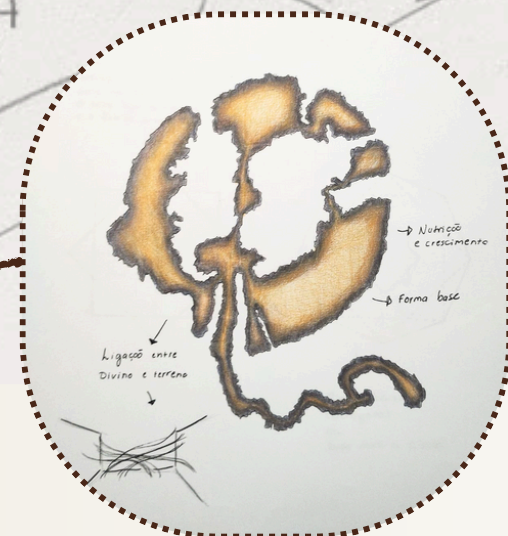


Cordão umbilical

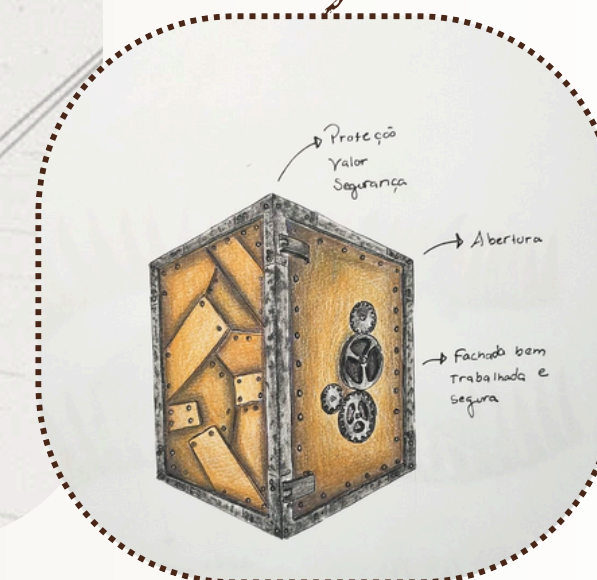

Cofre

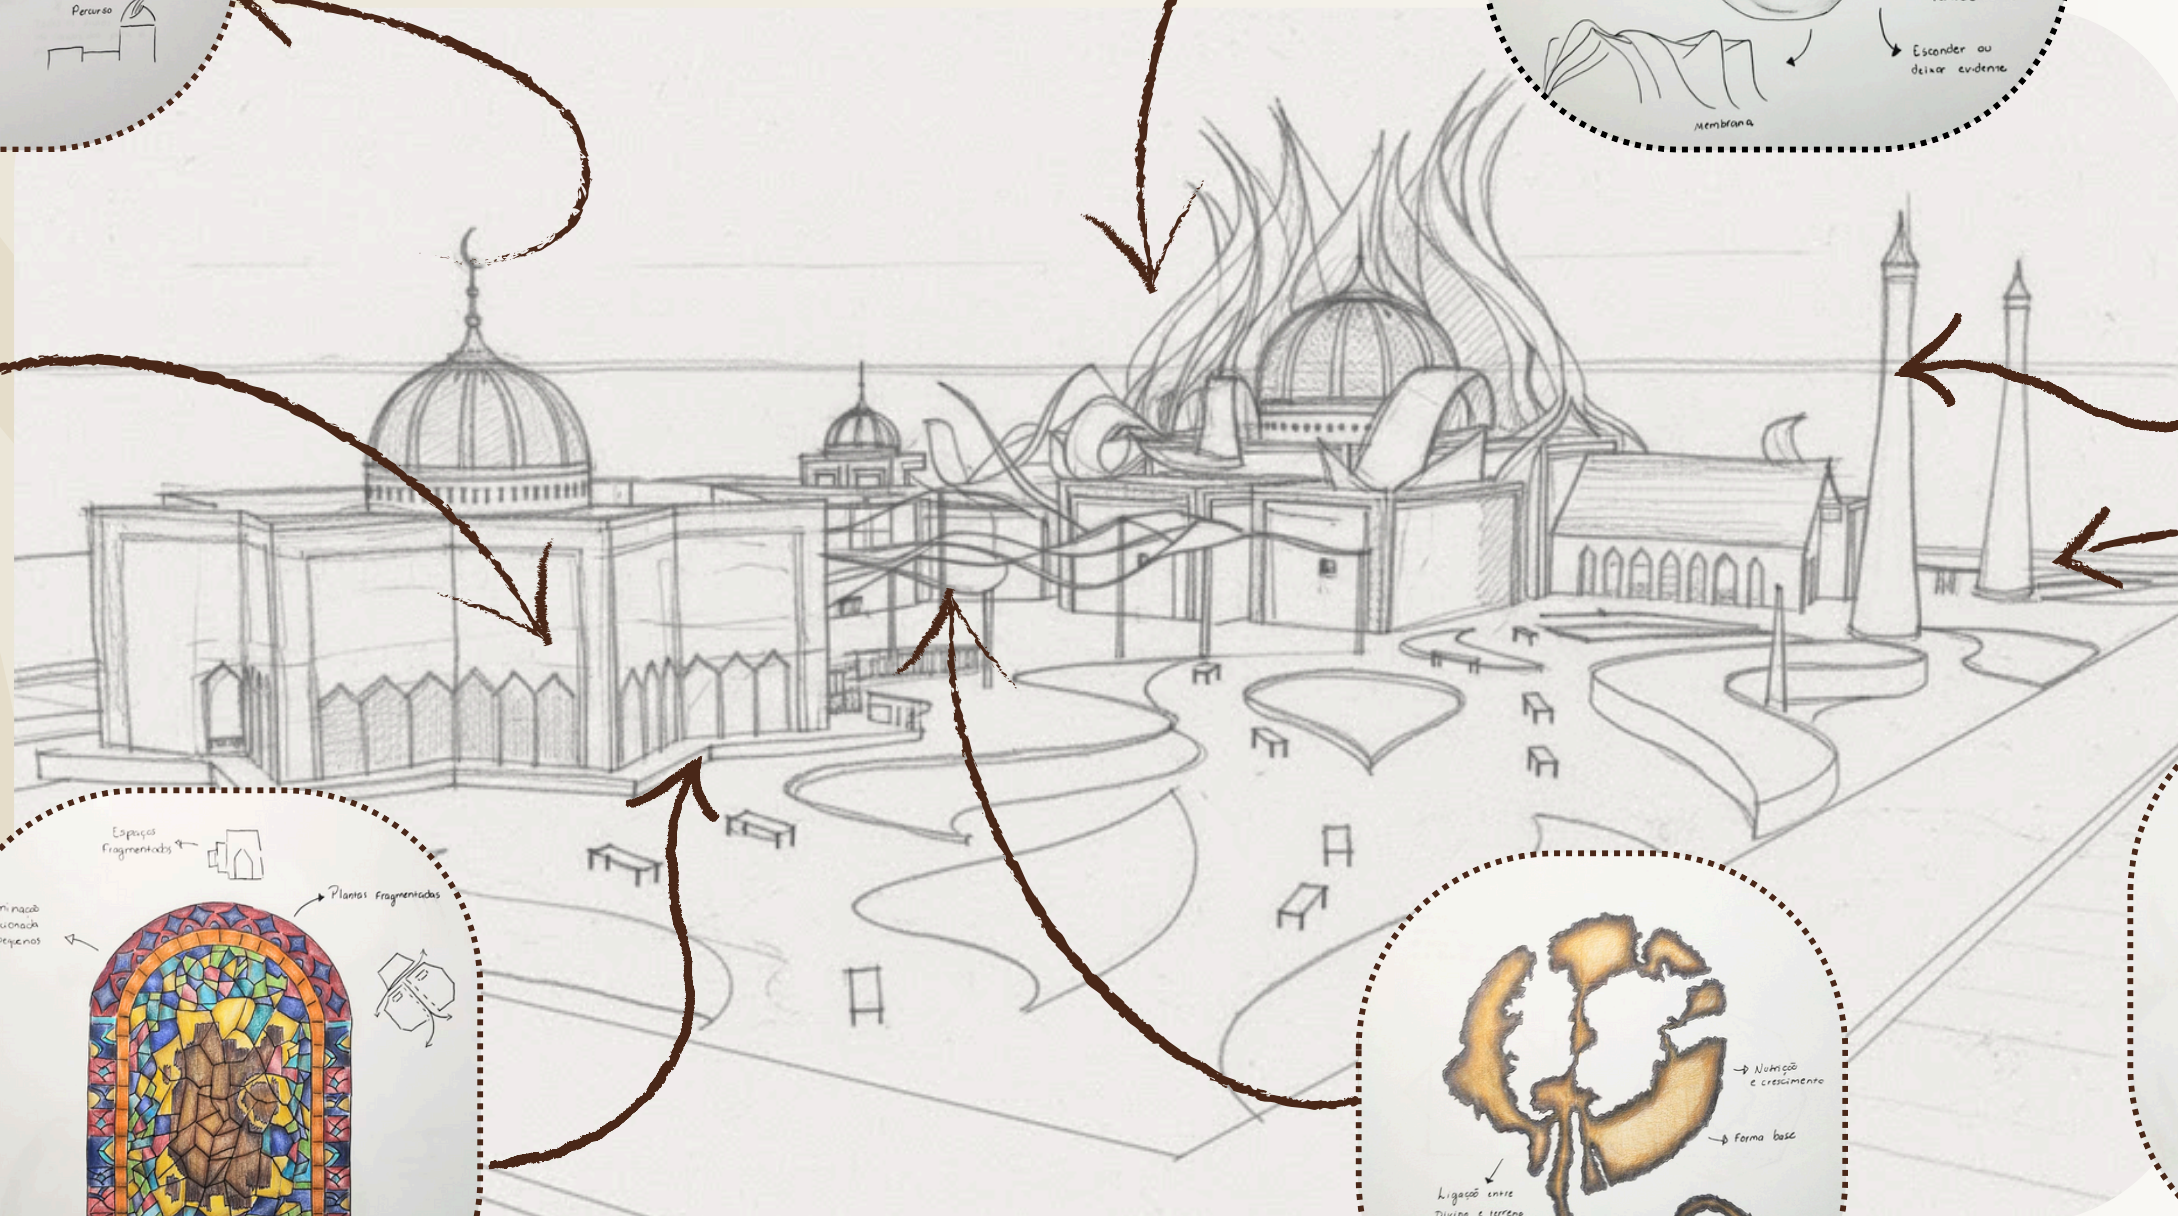

IMPLANTAÇÃO

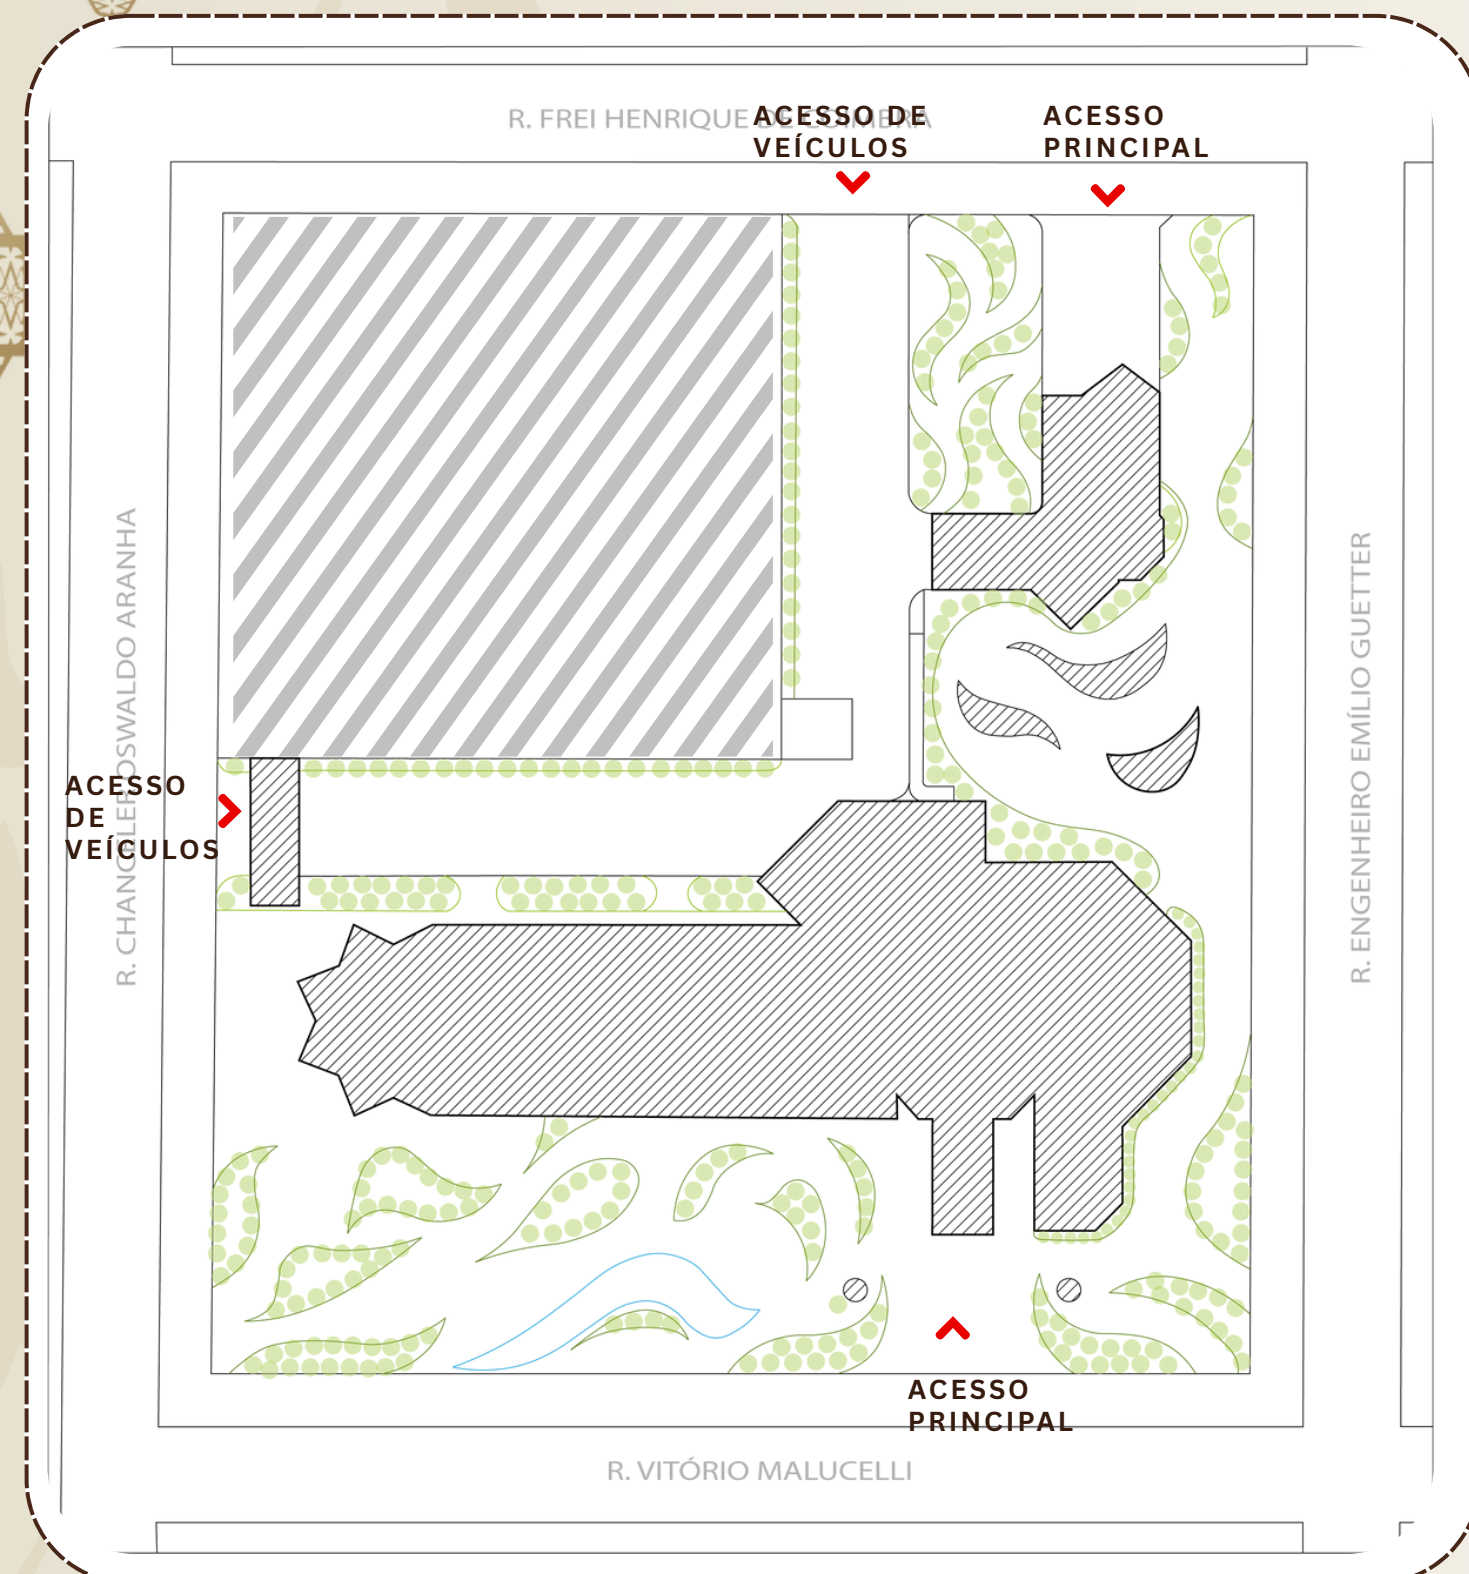

ESC: 1:250

PARÂMETROS URB.

PROJETO



ÁREA DO TERRENO

9.431,87m²



TAXA DE OCUPAÇÃO
50%

2.534,09m²
30,43%




TAXA DE PERMEABILIDADE
25%

5.534,09m²
58,67%





ESTACIONAMENTO
34 Vagas

1.266,75m²
38 Vagas

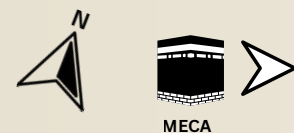

VENTILAÇÃO & INSOLAÇÃO

- ◆ Aberturas voltadas para a ventilação e insolação predominante;
- ◆ Redução da demanda energética;
- ◆ Equilíbrio de temperatura.

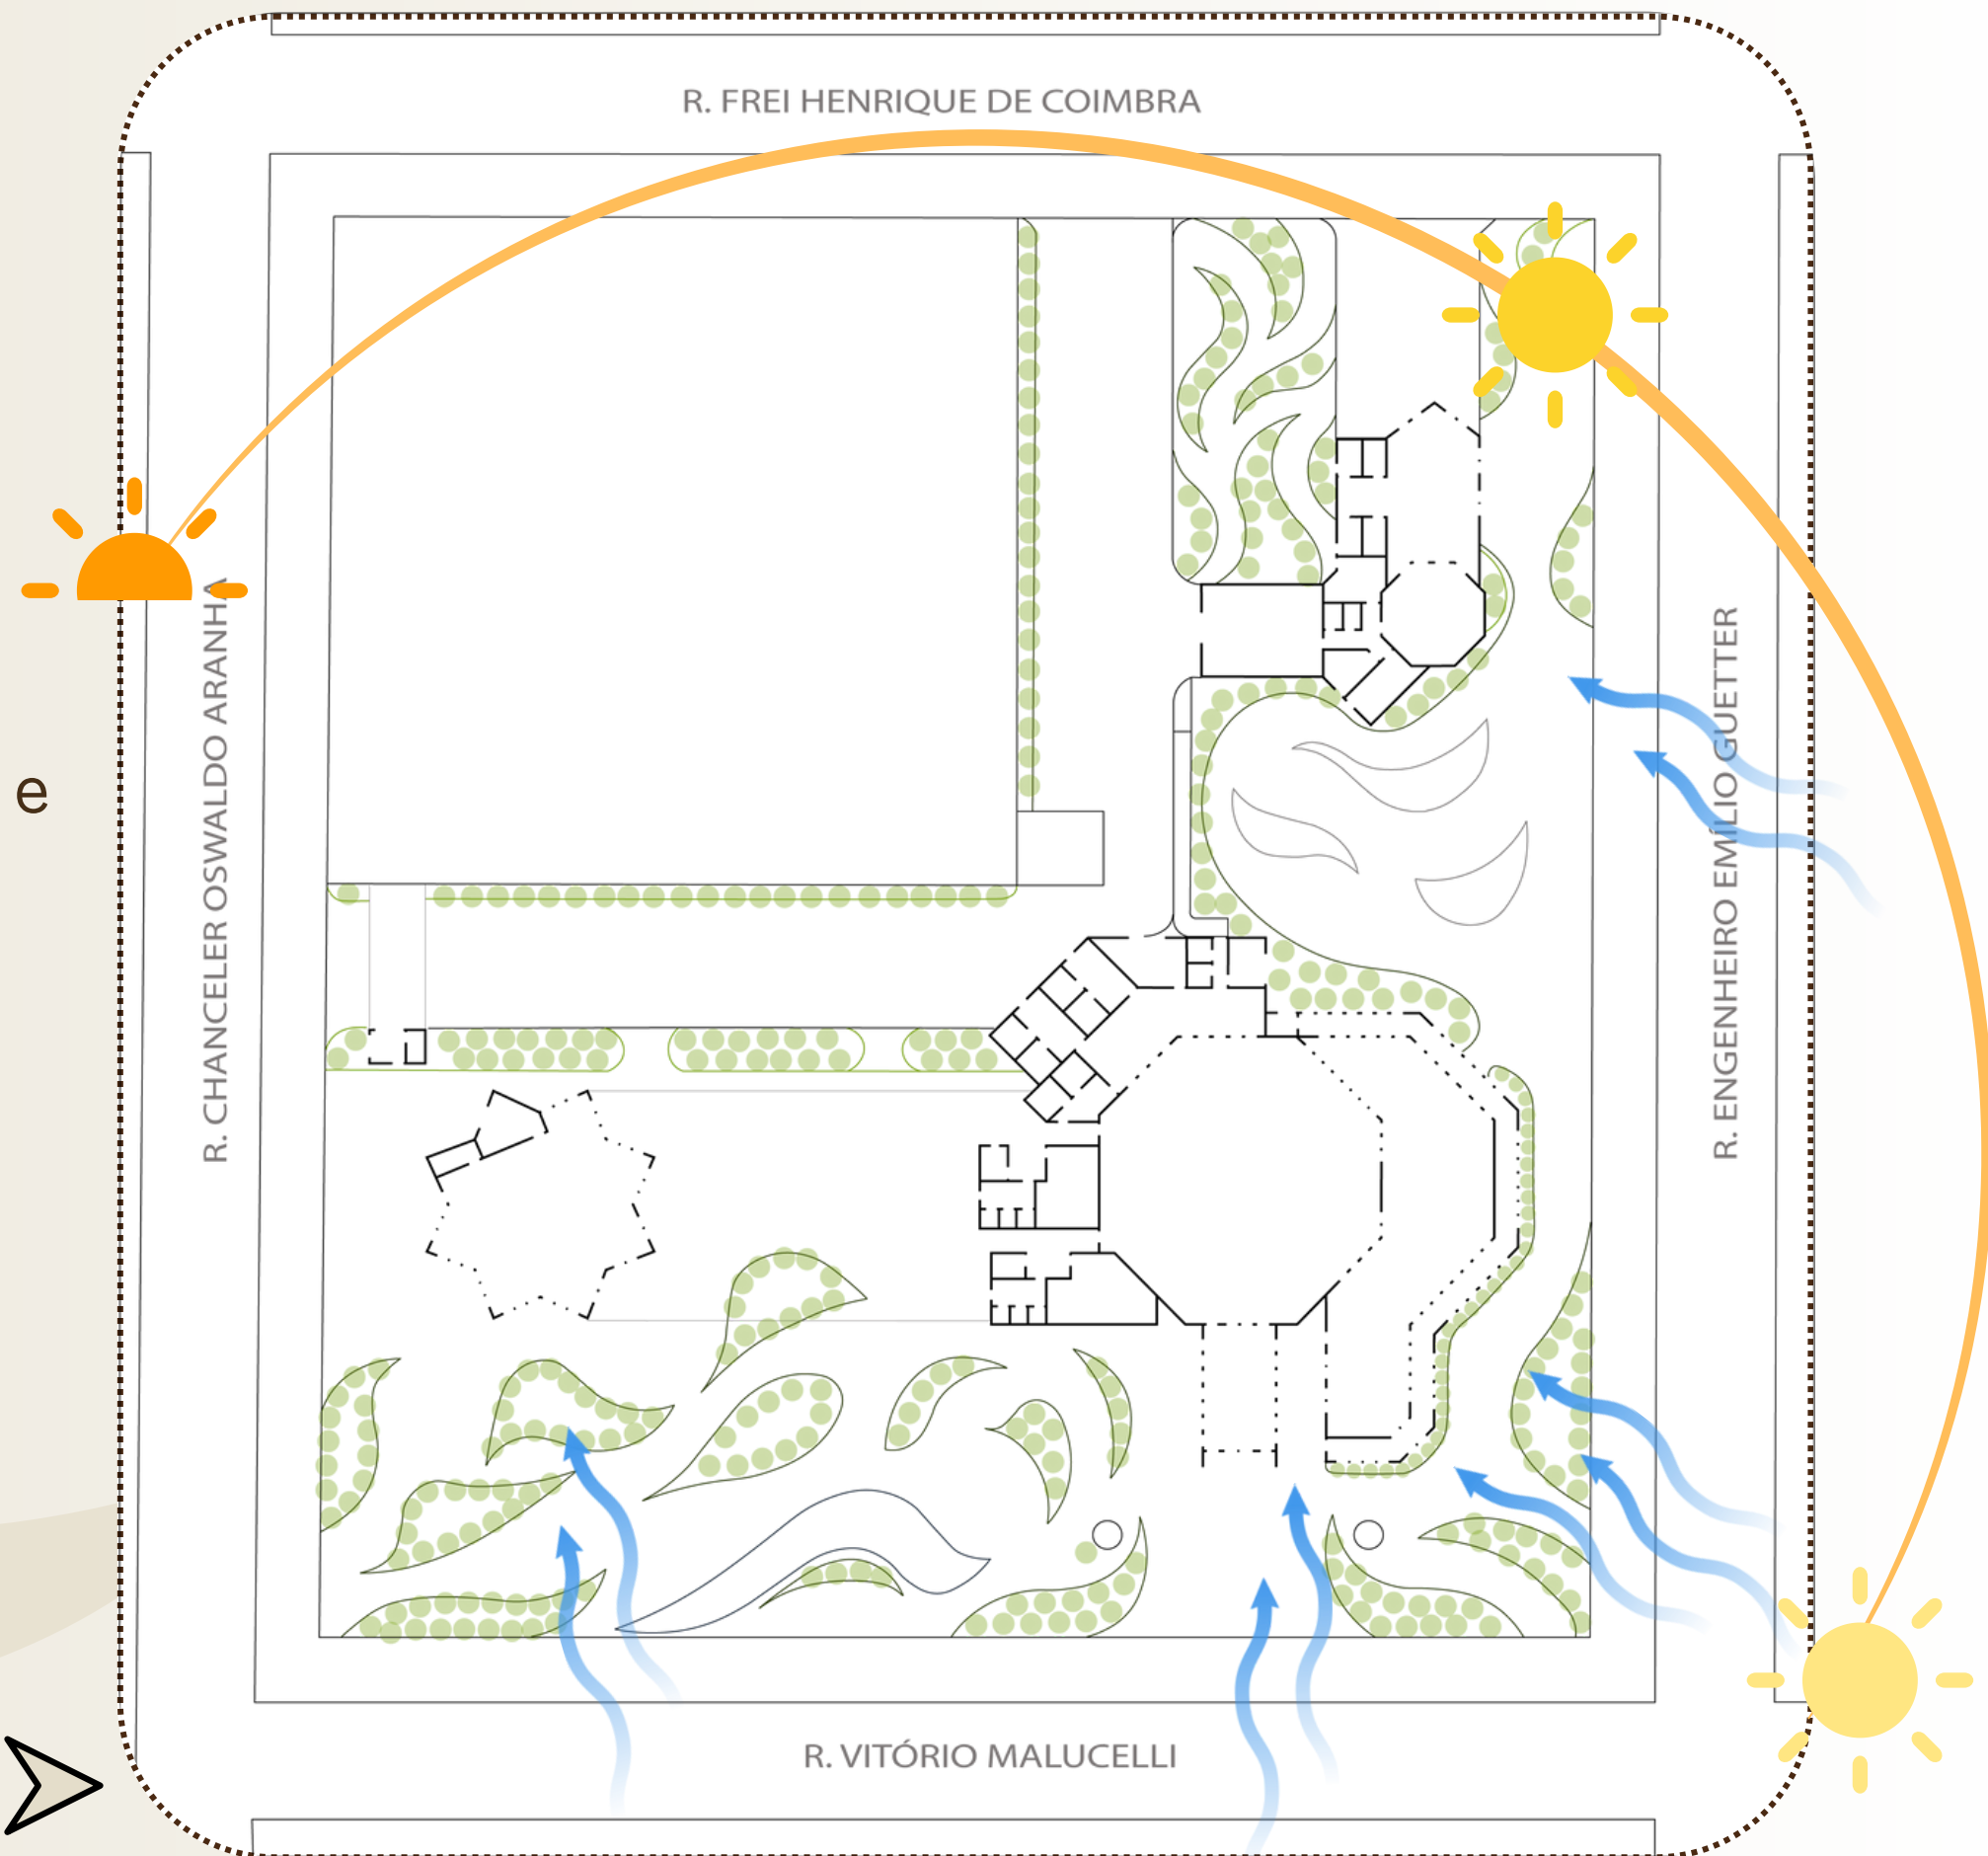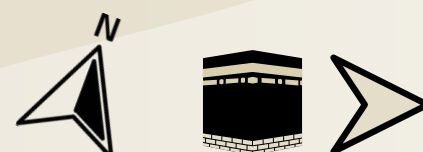

ESC: 1 : 250

PLANTAS

BAIXAS

1


Planta baixa - Mesquita;

2

Planta baixa - Salão de eventos;

3

Planta baixa - Mussala.

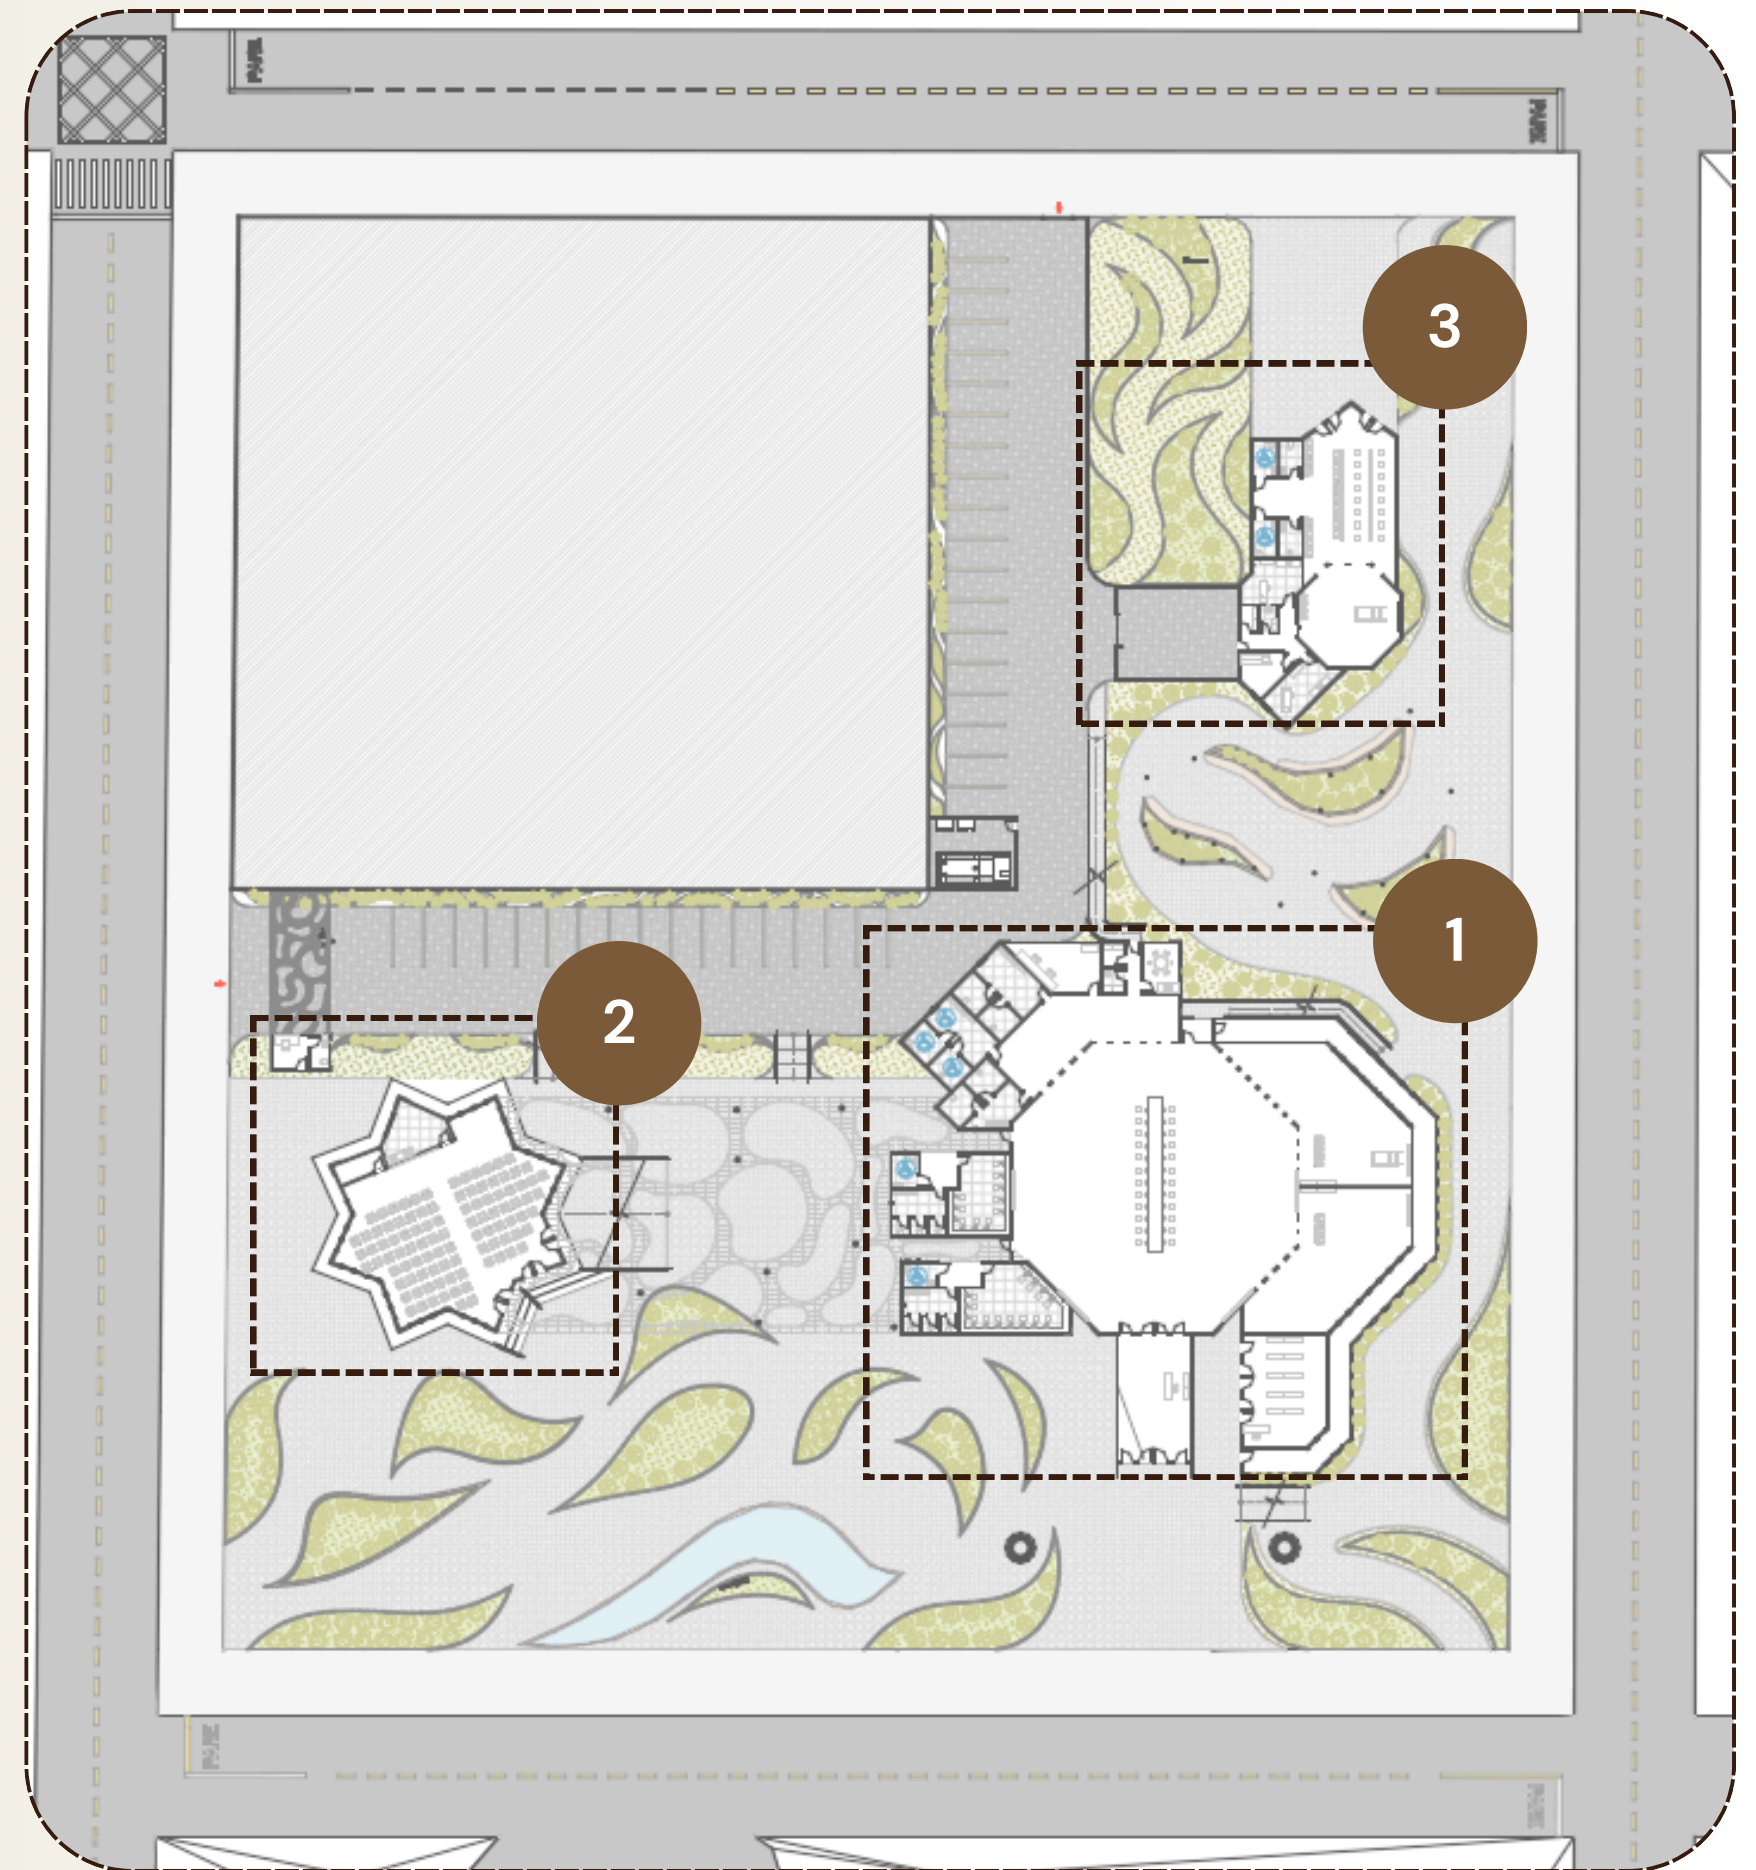



ESC: 1 : 250

ACESSO DE FUNCIONÁRIOS

MESQUITA

LEGENDA - AMBIENTES

- ① Recepção
- ② Pátio interno
- ③ Sala de Oração F
- ④ Sala de Oração M
- ⑤ Ablução M
- ⑥ Banheiro M
- ⑦ PCD M
- ⑧ Banheiro F
- ⑨ Ablução F
- ⑩ PCD F
- ⑪ Vestiário M
- ⑫ Vestiário PCD
- ⑬ Vestiário F
- ⑭ ADM/financeiro
- ⑮ Almojarifado
- ⑯ DML
- ⑰ Copa/cozinha
- ⑱ Biblioteca

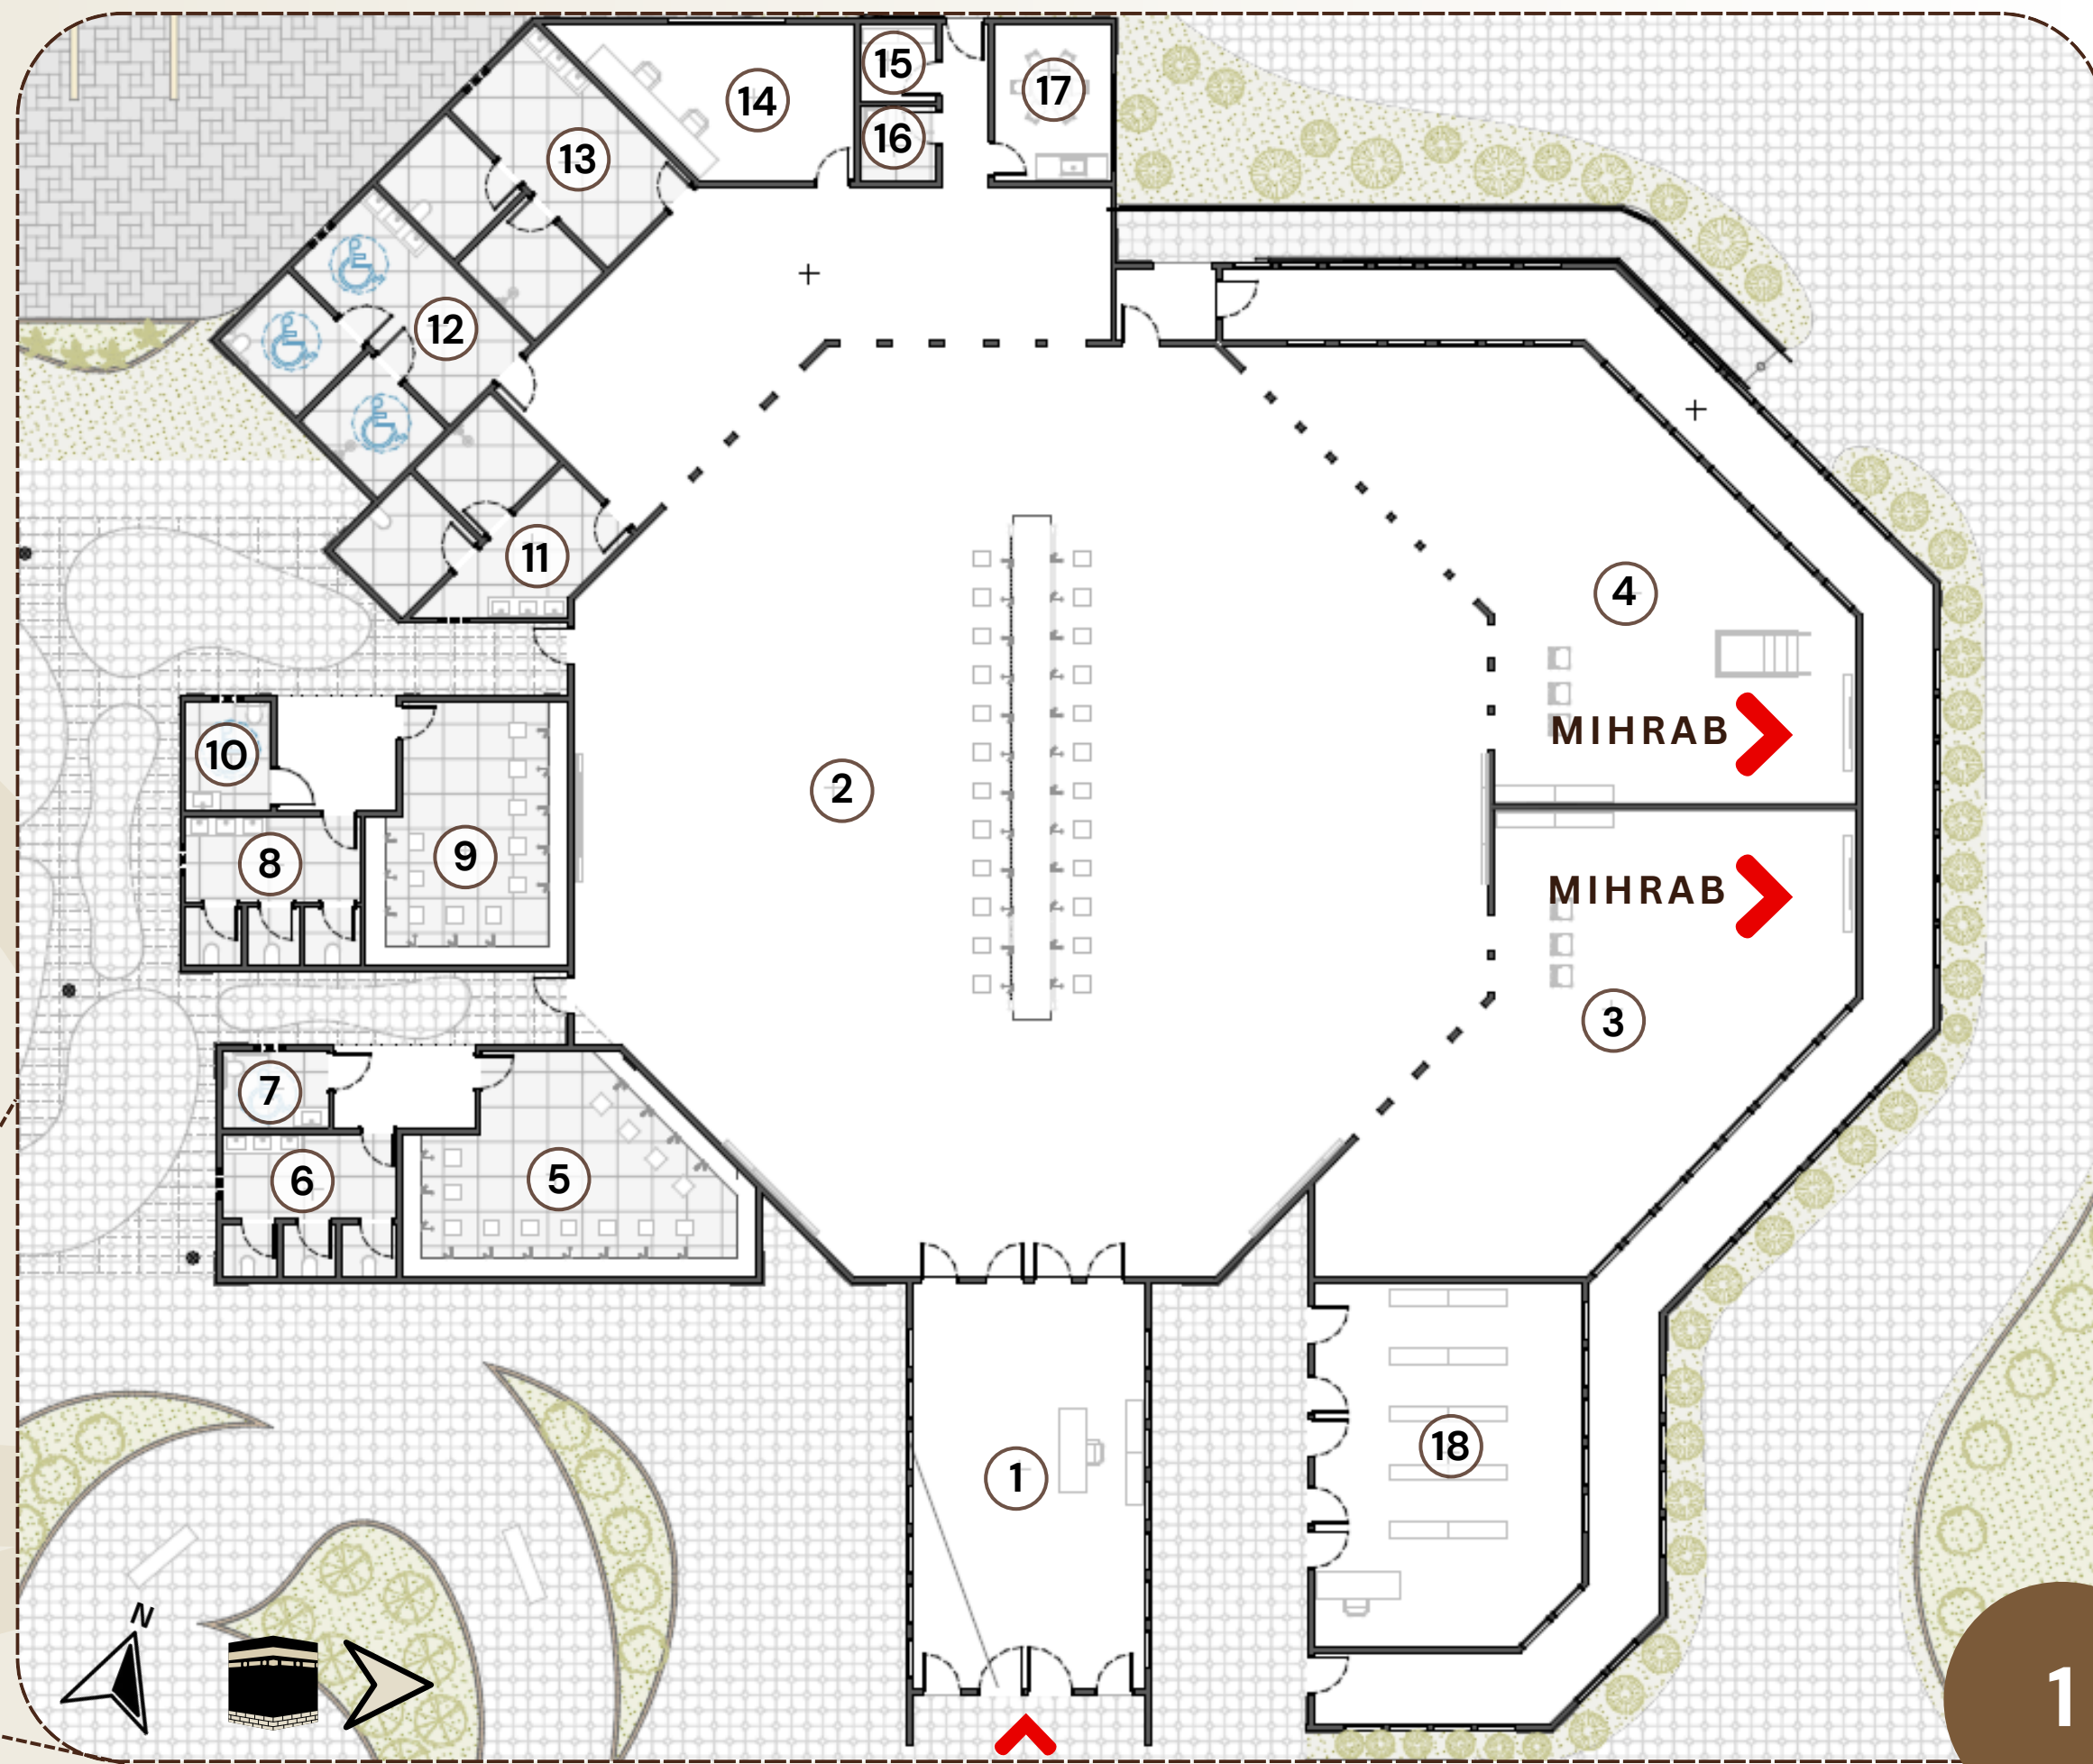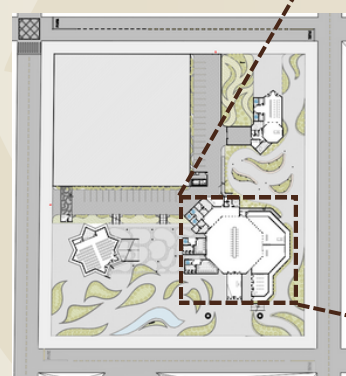



ESC: 1:125

ACESSO PRINCIPAL

SALÃO DE EVENTOS

LEGENDA - AMBIENTES

- 19 Salão de eventos
- 20 Cozinha
- 21 Depósito
- 22 Controle de acesso

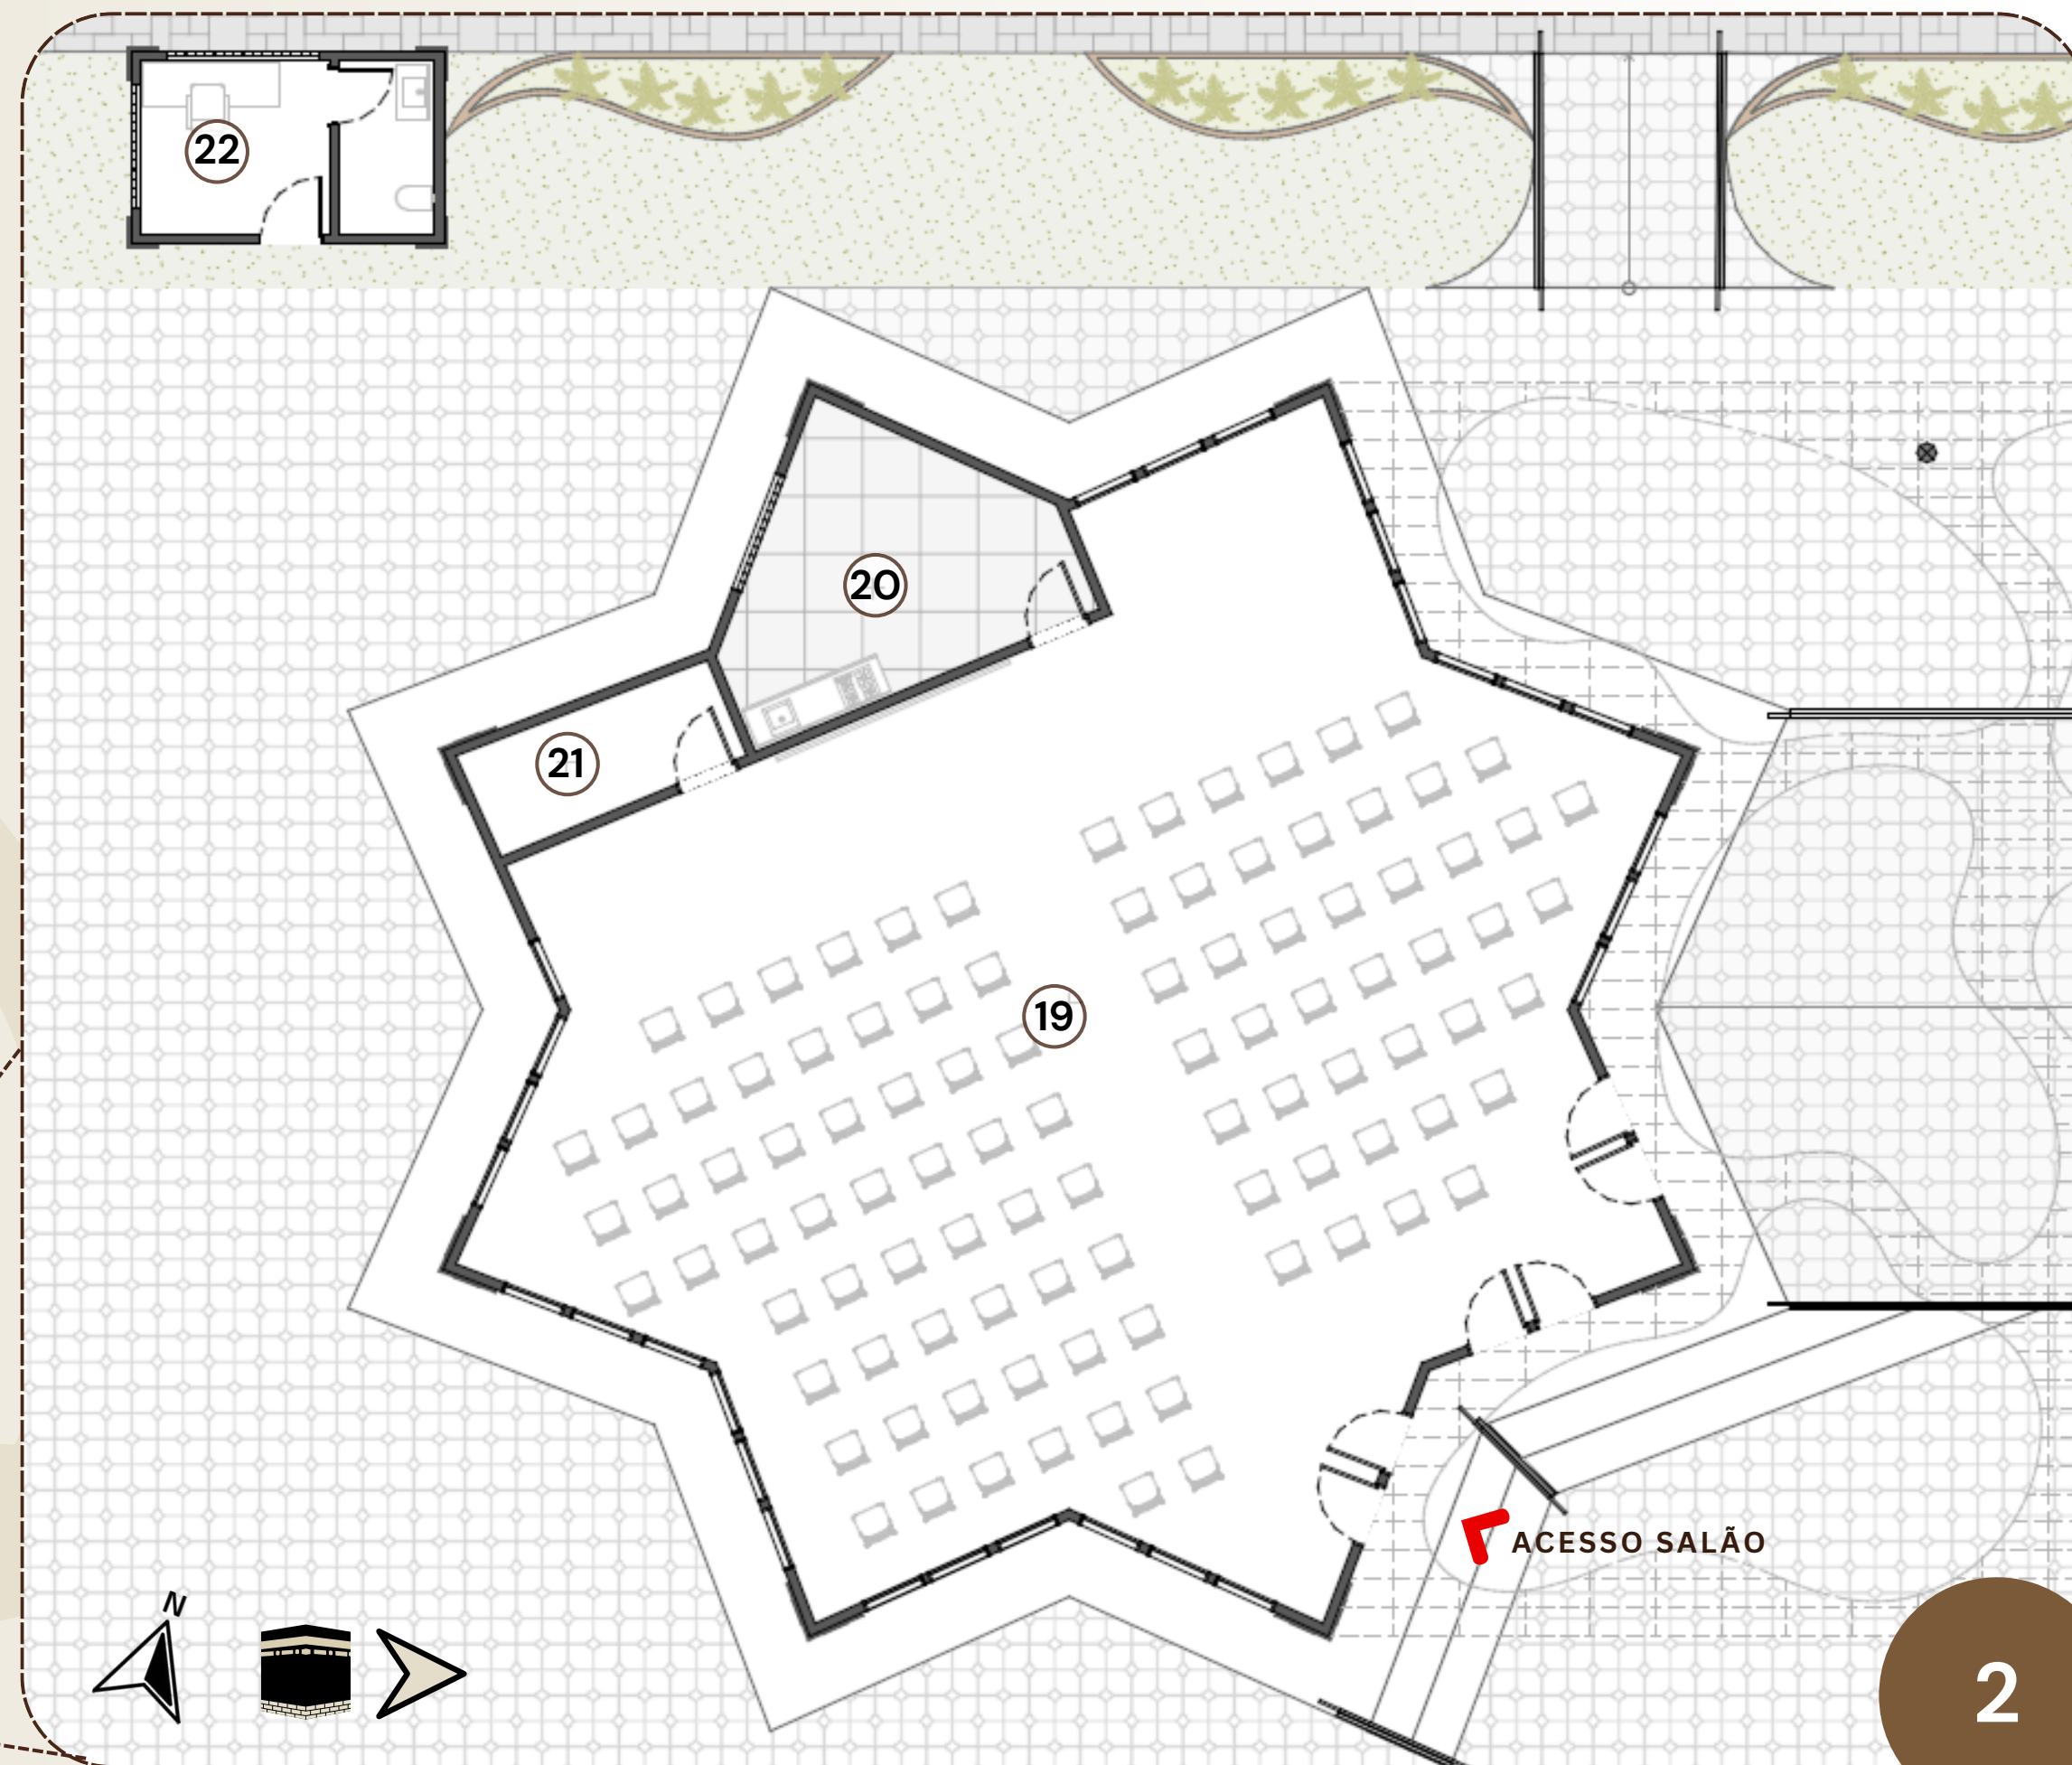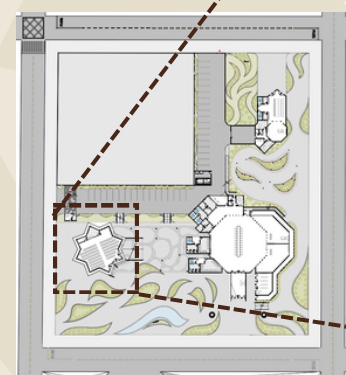



ESC: 1:125

MUSSALA

ACESSO PRINCIPAL


LEGENDA - AMBIENTES

- 23 Recepção
- 24 Pátio interno
- 25 Sala de Oração F
- 26 Sala de Oração M
- 27 Ablução M
- 28 Banheiro M
- 29 PCD M
- 30 Banheiro F
- 31 Ablução F
- 32 PCD F
- 33 Carga e descarga

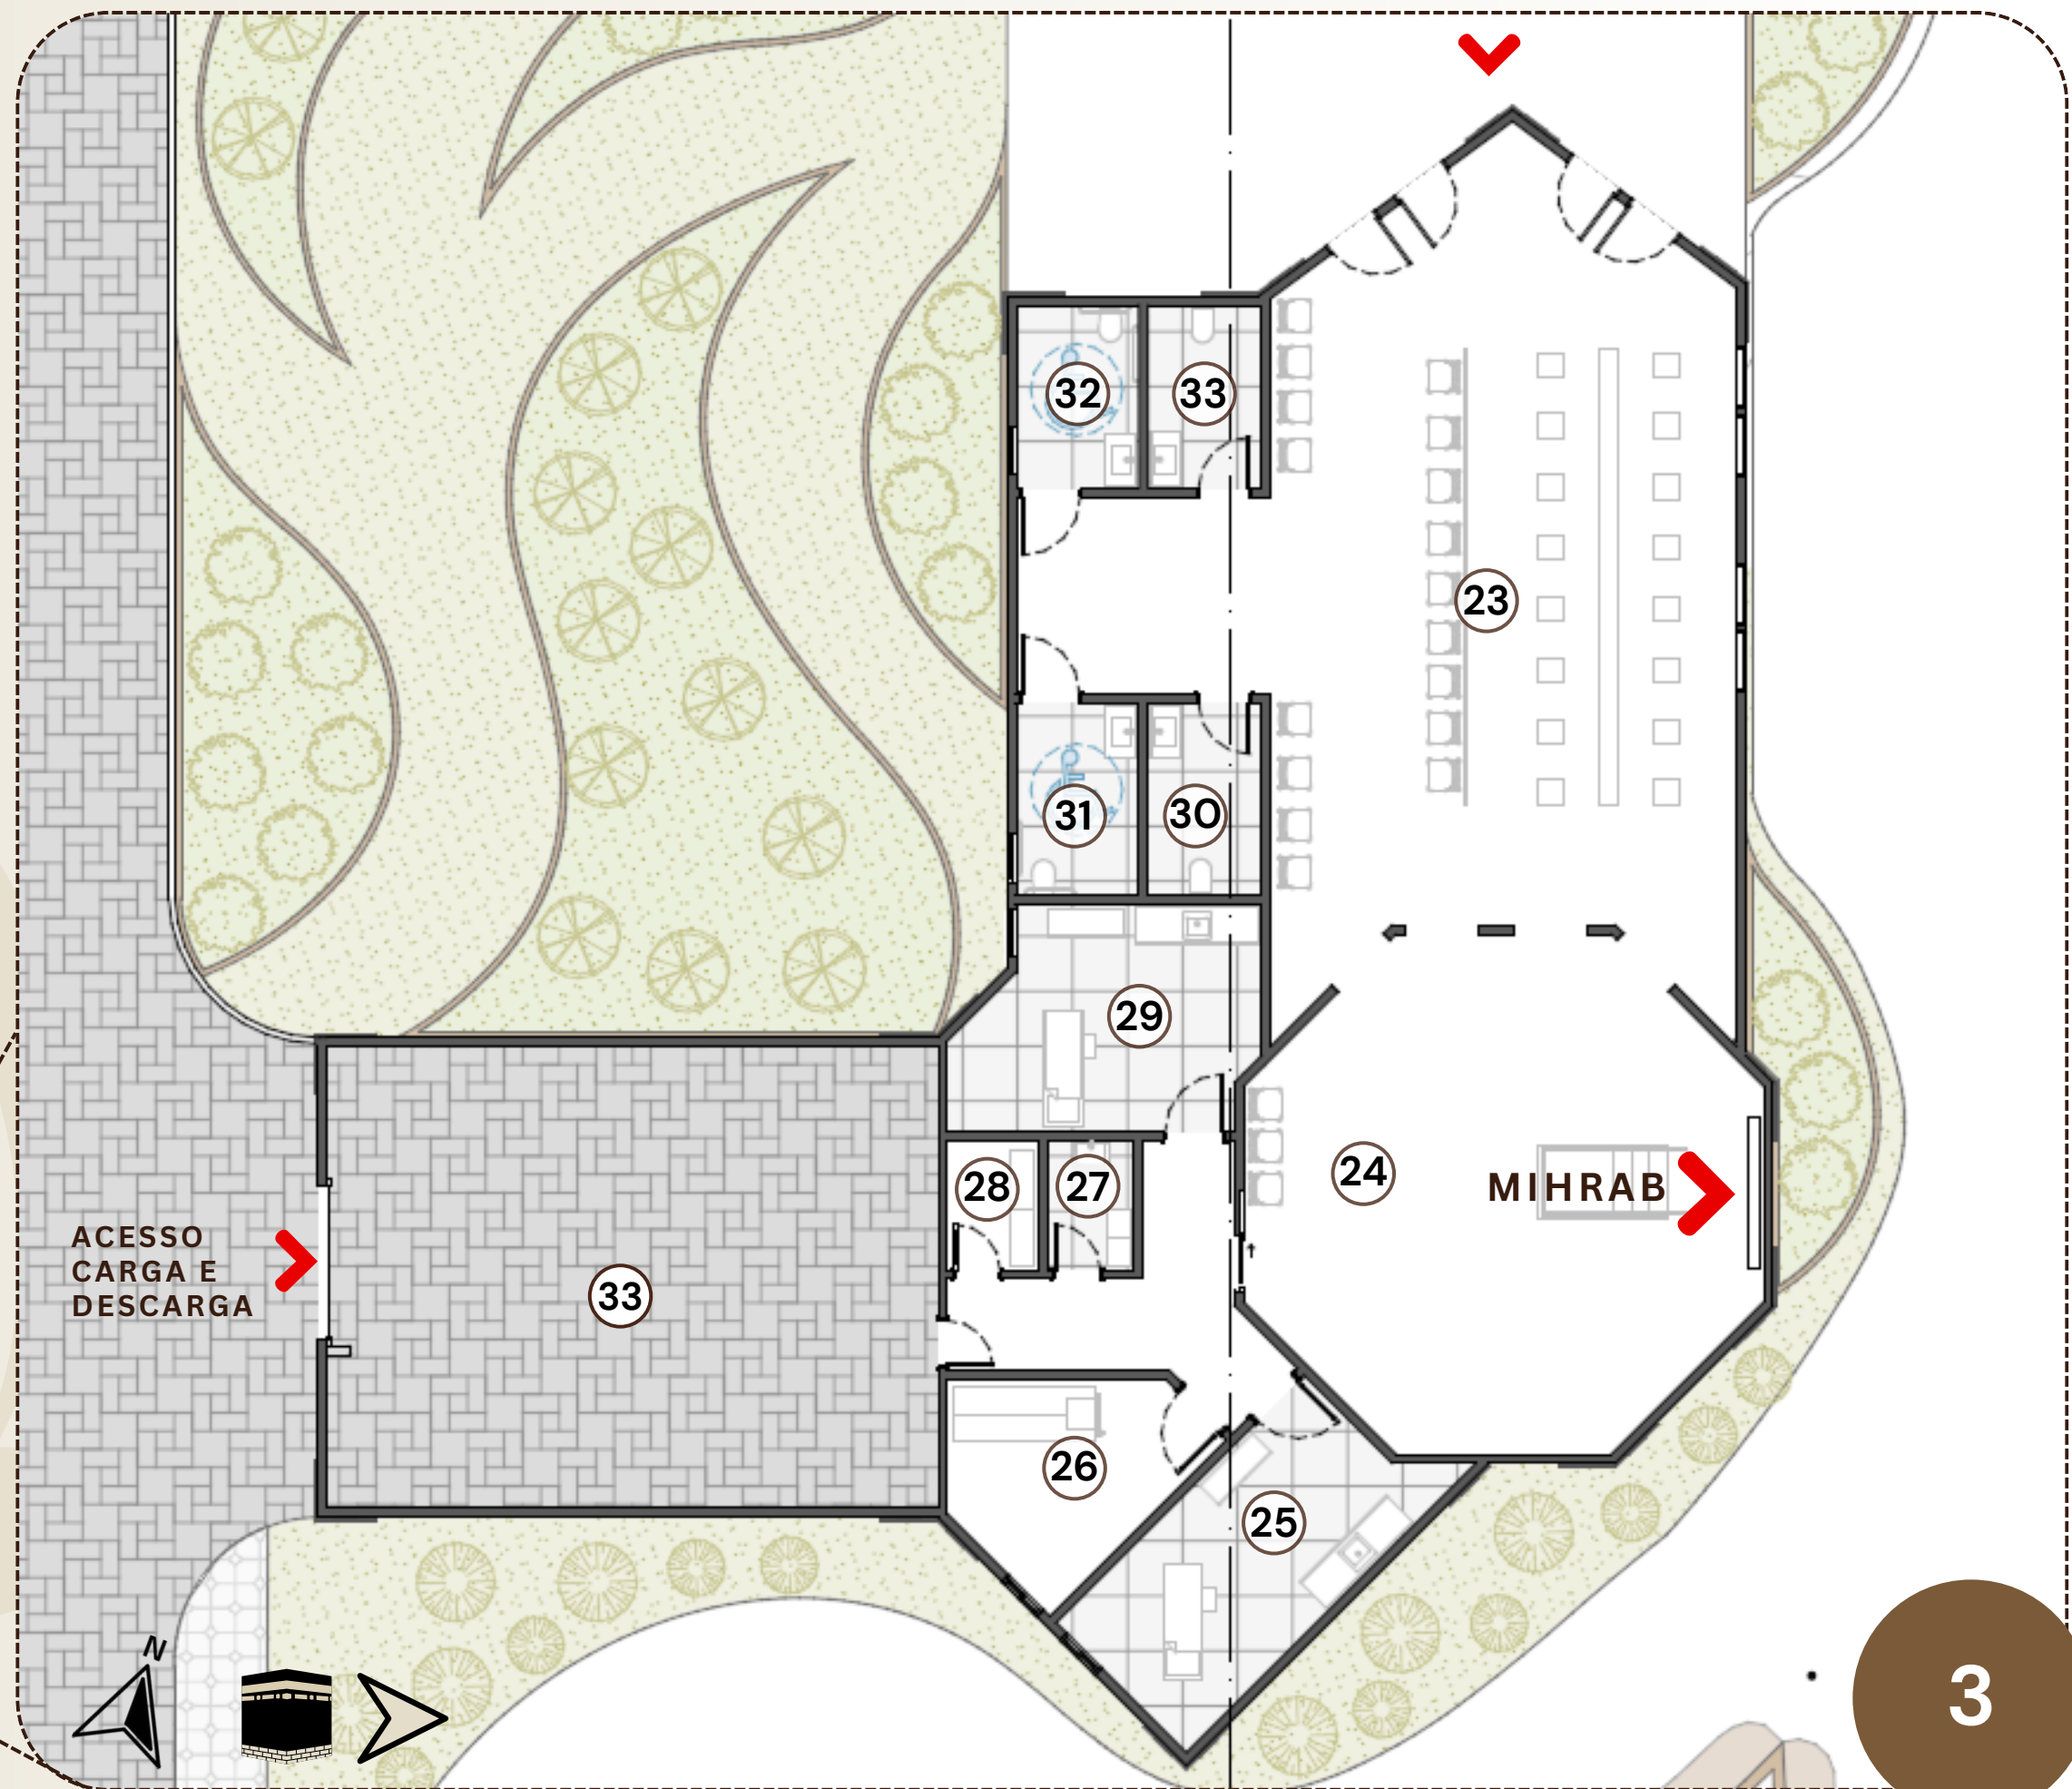
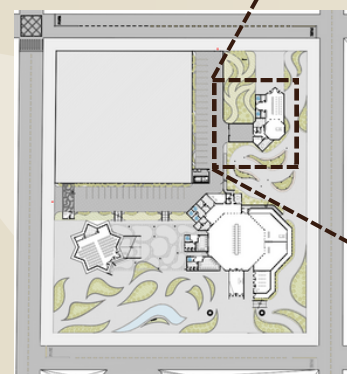


CORTÉ B

ESC: 1:125

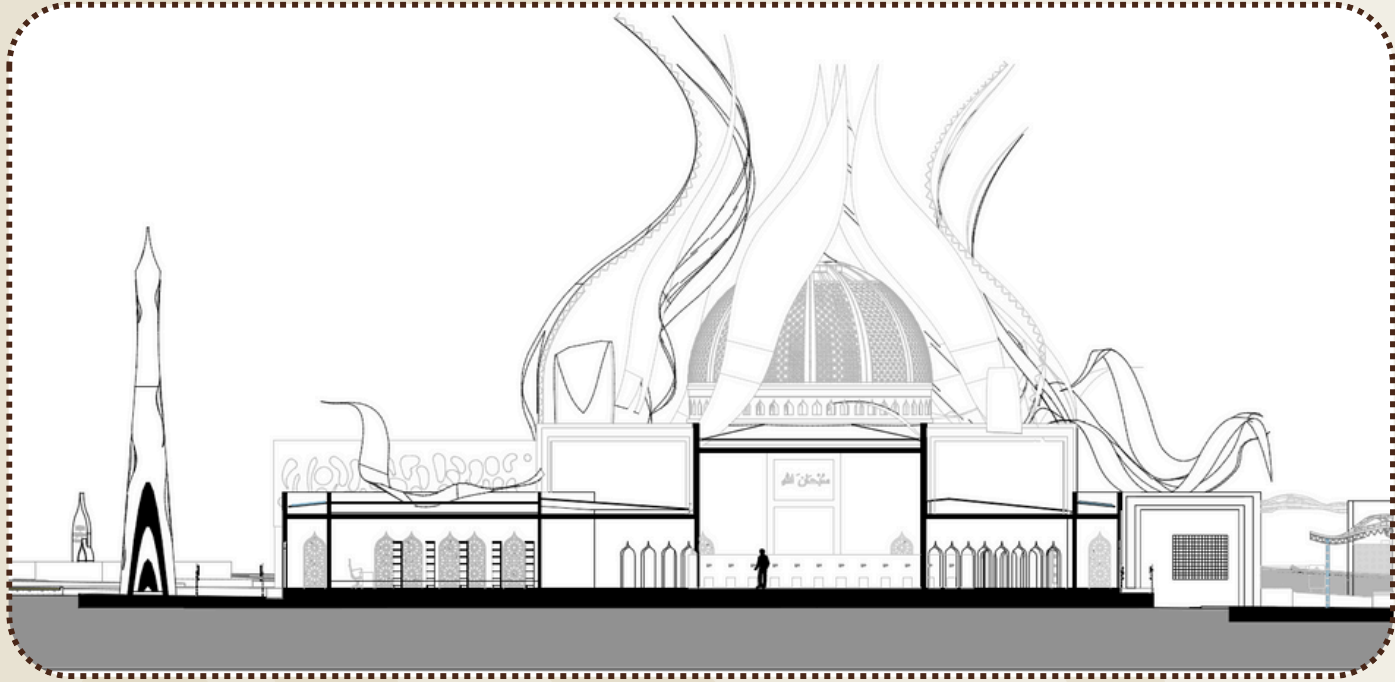


ESC: 1:125

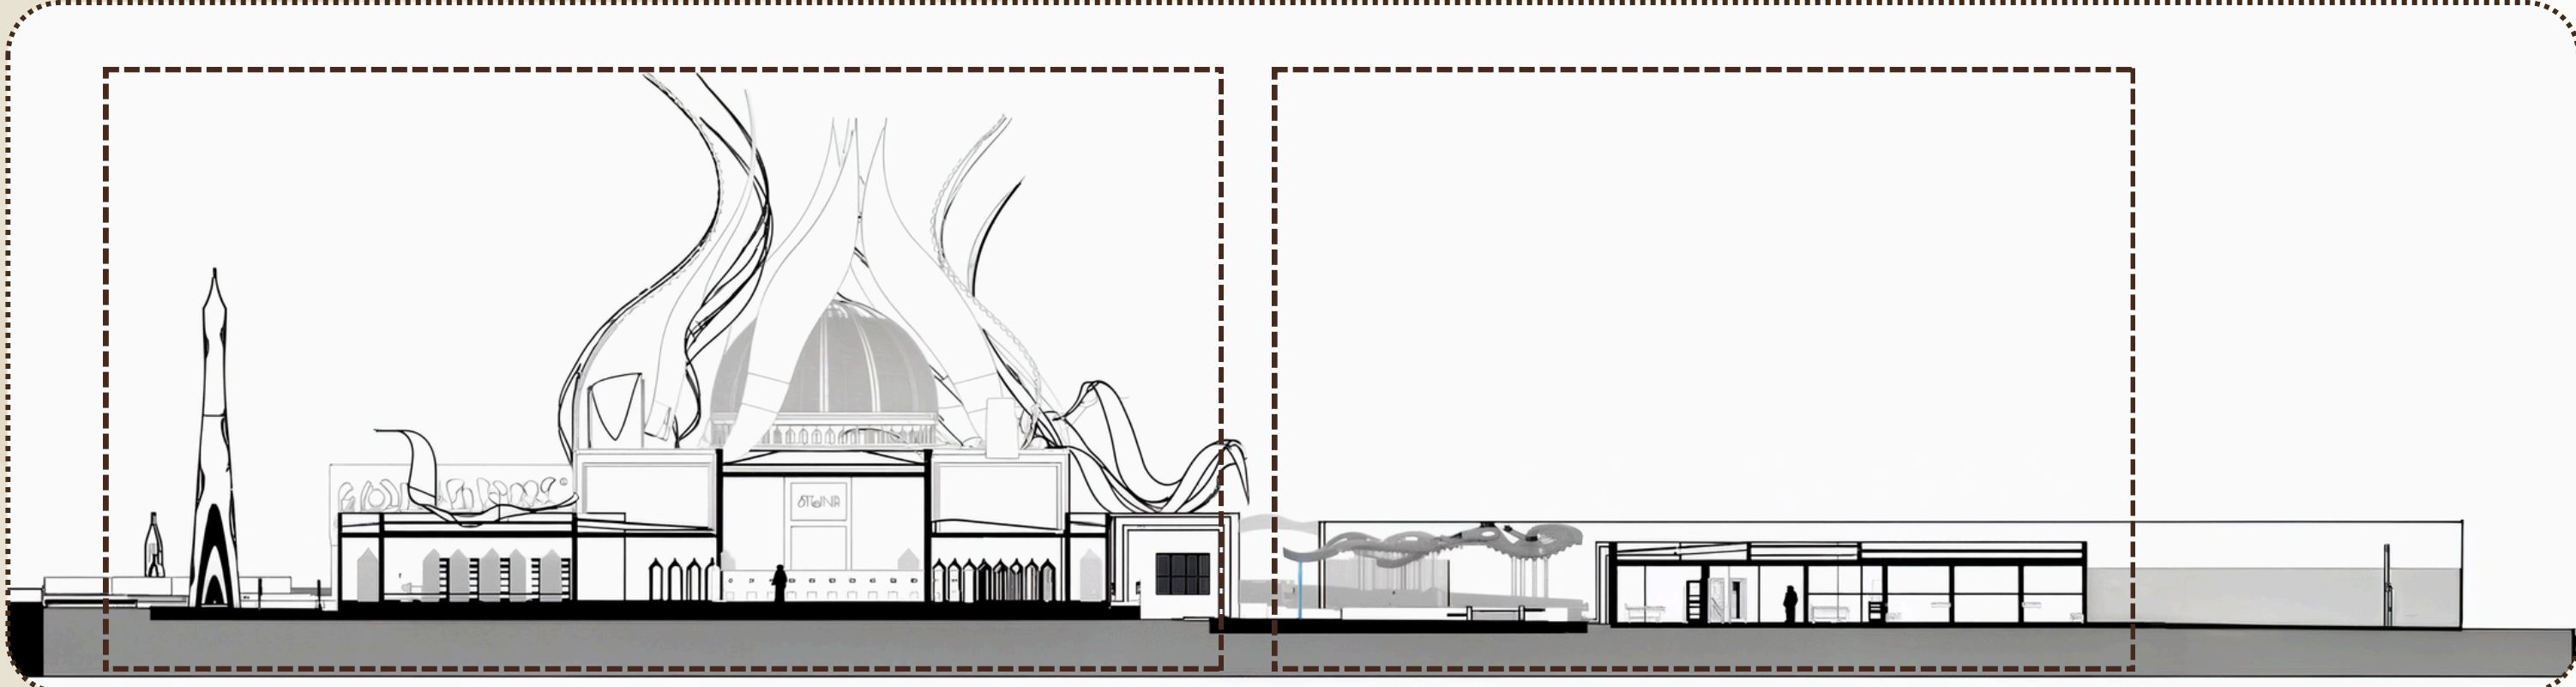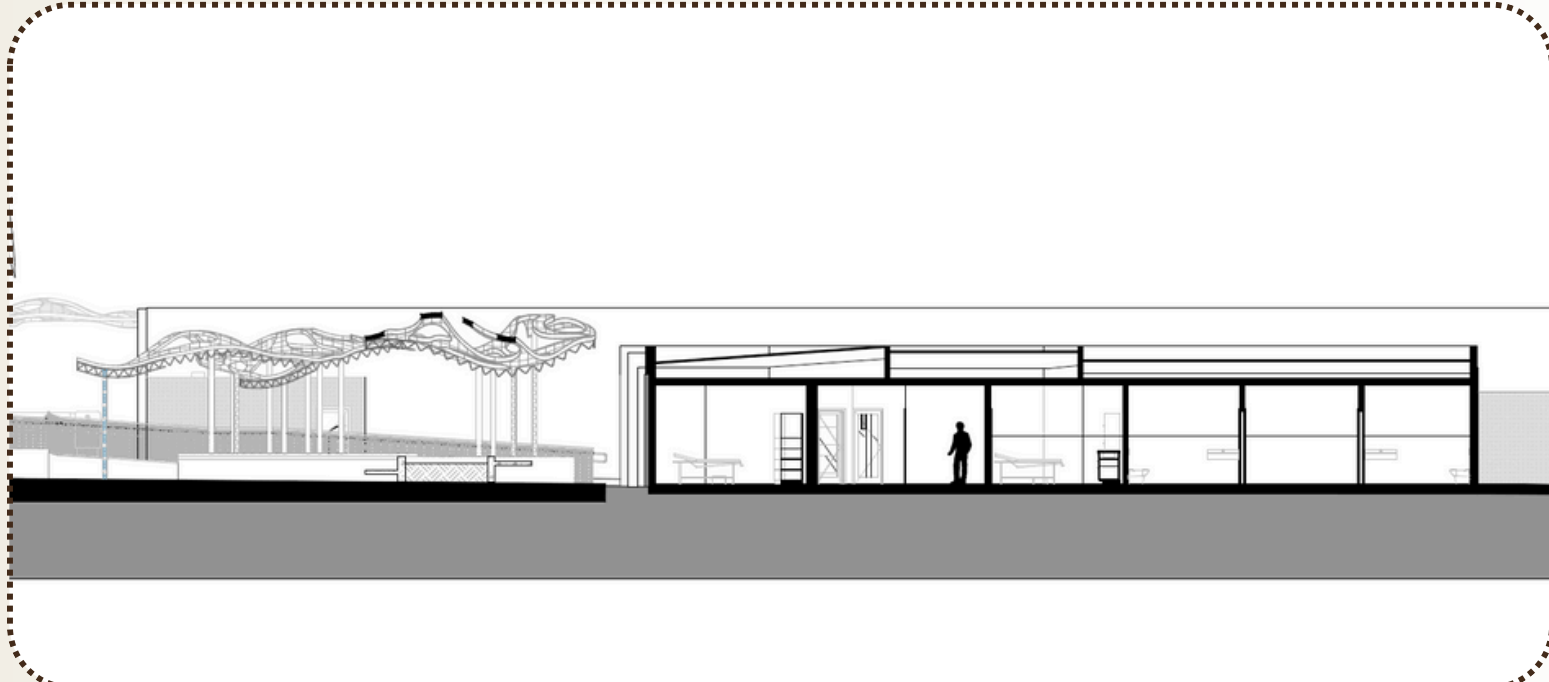



ESC: 1:125

CORTE A

ESC: 1:125

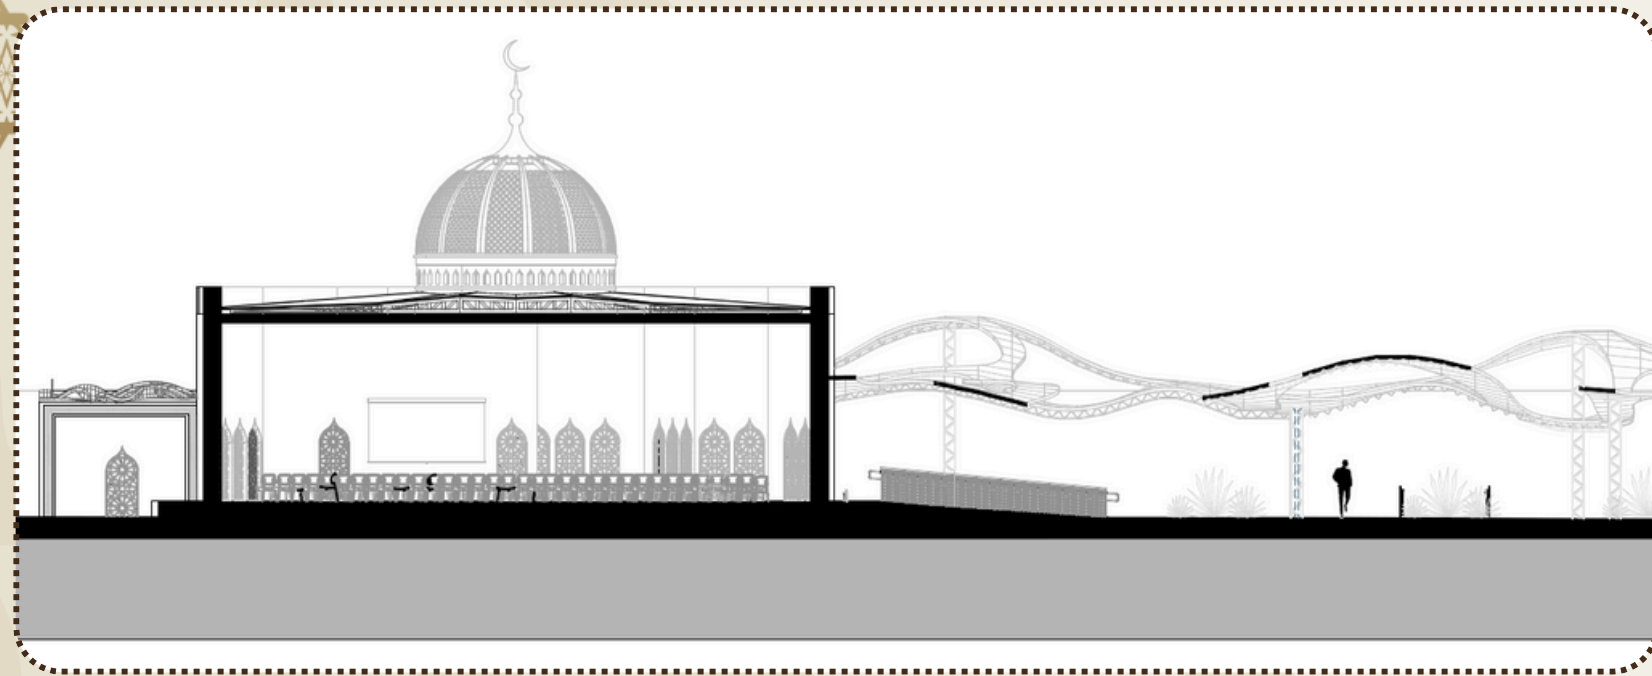

ESC: 1:125

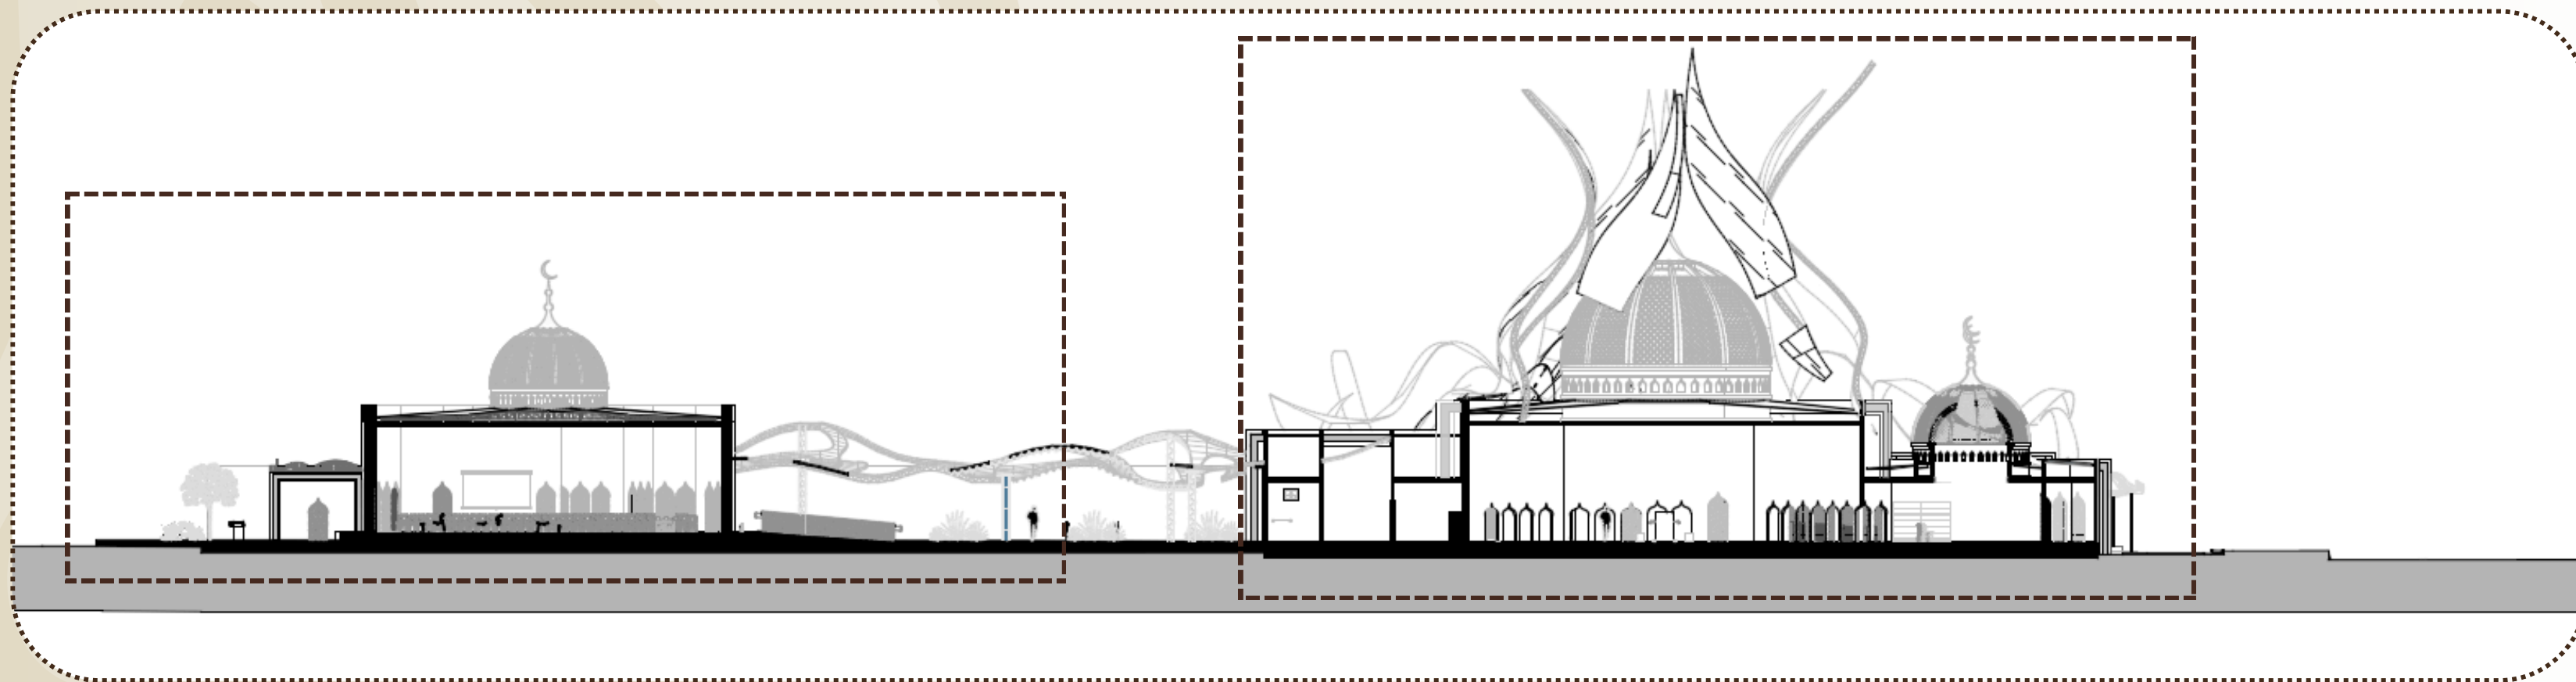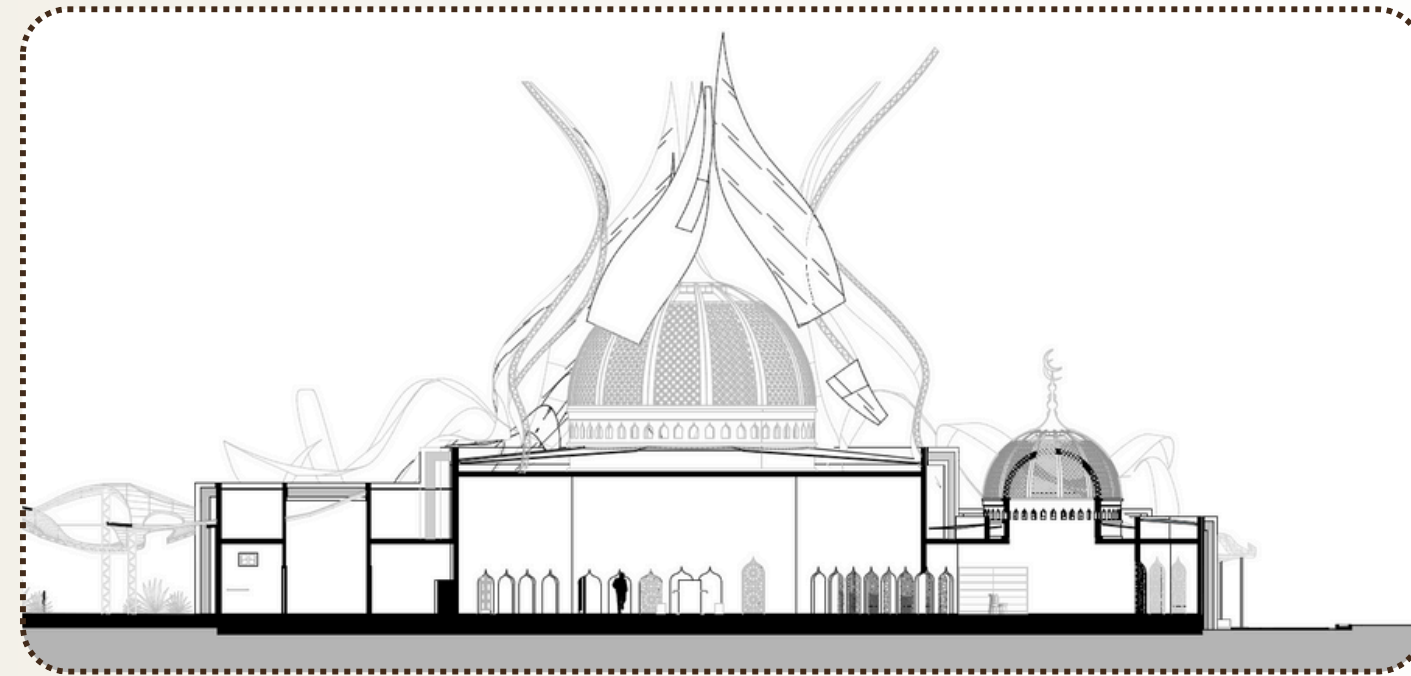

ESC: 1:125

The background features a light beige gradient with faint, large-scale Arabic calligraphy in a similar color. In the upper left corner, three ornate, hanging lanterns are depicted, each with intricate geometric patterns and a small circular detail at the top. The text is centered and rendered in a classic, black, blackletter-style font with elegant flourishes.

IMAGENS

EXTERNAS







MESOUTTA
Rābit al Taharrvānī
Elo da Transmoiaġġio

Arabic calligraphy on the mosque wall









IMAGENS

INTERNAS













OBRIGADA PELA ATENÇÃO!

“O essencial é invisível aos olhos.”
Antoine de Saint-Exupéry

