



DETALHE 01

ESCALA: 1/10

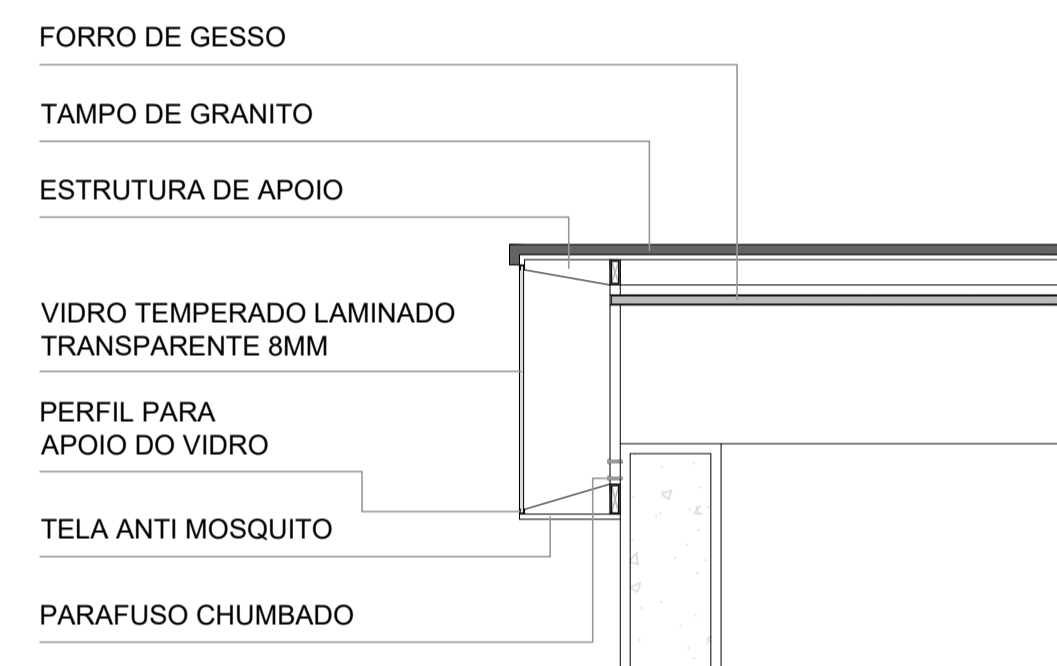

DETALHE 02

ESCALA: 1/10

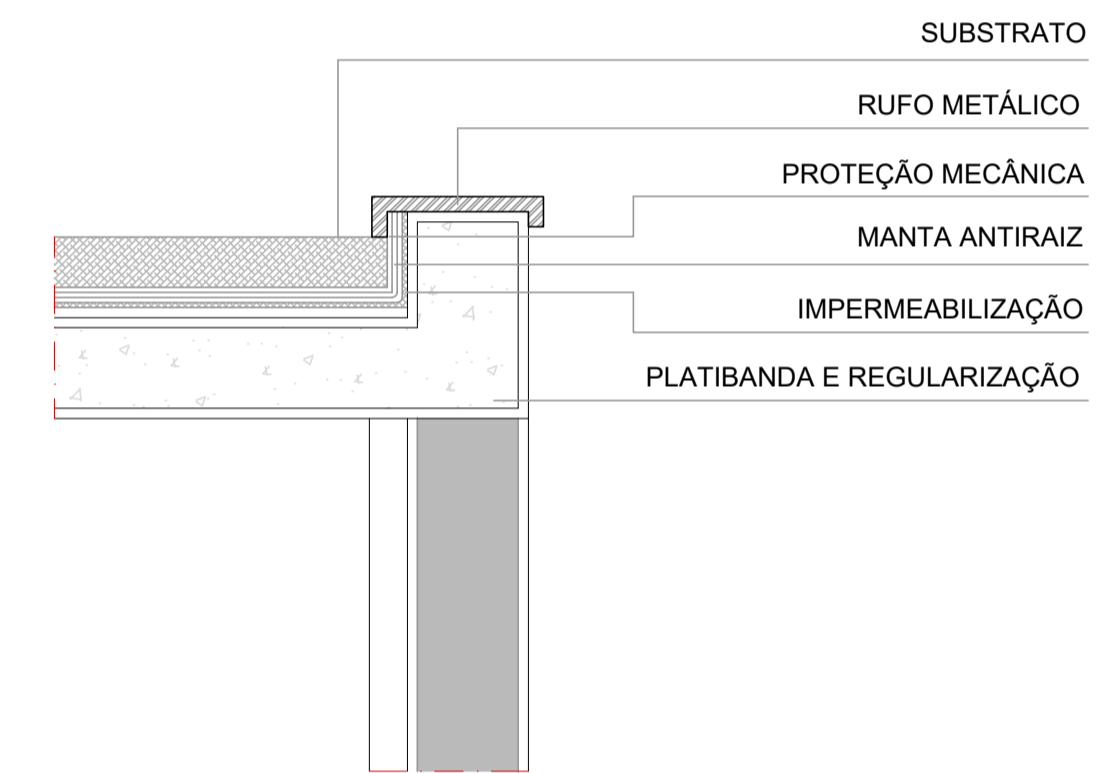

DETALHE 03

ESCALA: 1/10

UNILAVRAS – CENTRO UNIVERSITÁRIO DE LAVRAS		
CURSO: ARQUITETURA E URBANISMO	ALUNO: ALEX LIMA	
ORIENTADOR (A): AMANDA BURGARELLI	DISCIPLINA: TRABALHO DE CONCLUSÃO DE CURSO	ESCALA: INDICADA
DATA: 03/11/2020	ASSUNTO: DETALHES ARQUITETÔNICOS	PRANCHAS: 10