




PLANTA LAYOUT TERREO
1/150

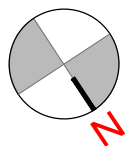

INTERESSADOS	PROPRIETÁRIO		
	PREFEITURA MUNICIPAL DE OLIVEIRA		
	RESPONSÁVEL TÉCNICO		
	VITORIA CARVALHO NASCIMENTO		
PROJETO	É de responsabilidade do Responsável Técnico o atendimento à legislação em vigor, estando o mesmo sujeito às penas da lei.		
	Objetivo		
	CONSTRUÇÃO DE UM CENTRO CULTURAL PARA A CIDADE DE OLIVEIRA		
	Categoria de Uso	Classificação da Atividade	
TERRENO	ZAE 2 - Zona de Atividades Econômicas 2	CULTURAL	
	Conteúdo da Folha		Folha No.
	PLANTA LAYOUT TERREO		01
	Baixo		
PARA USO DA PREFEITURA	CENTRO		
	OBSERVAÇÕES		
	APROVAÇÃO DA PREFEITURA		SITUAÇÃO SEM ESCALA




PLANTA LAYOUT PAV SUPERIOR
1/150


INTERESSADOS	PROPRIETÁRIO		
	PREFEITURA MUNICIPAL DE OLIVEIRA		
	RESPONSÁVEL TÉCNICO		
	VITORIA CARVALHO NASCIMENTO		
PROJETO	É de responsabilidade do Responsável Técnico o atendimento à legislação em vigor, estando o mesmo sujeito às penas da lei.		
	Objetivo		
	CONSTRUÇÃO DE UM CENTRO CULTURAL PARA A CIDADE DE OLIVEIRA		
	Categoria de Uso	Classificação da Atividade	
TERRENO	ZAE 2 - Zona de Atividades Econômicas 2	CULTURAL	
	Conteúdo da Folha		Folha No.
	PLANTA DE LAYOUT SUPERIOR		02
	Bairro		
PARA USO DA PREFEITURA	CENTRO		
	OBSERVAÇÕES		
	APROVAÇÃO DA PREFEITURA		SITUAÇÃO SEM ESCALA



PLANTA LAYOUT TERREO
1/200
AREA TOTAL DO TERRENO: 5.054 M²
AREA CONSTRUÍDA PAV TERREO: 1.993 M²


TABELA DE ÁREAS	
ÁREA TOTAL DO TERRENO	5.054 M²
ÁREA CONSTRUÍDA PAV TERREO	1.993 M²
ÁREA CONSTRUÍDA PAV SUPERIOR	1.939 M²
CAPACIDADE MÁXIMA DE PESSOAS NO RESTAURANTE	171 LUGARES
CAPACIDADE MÁXIMA DE PESSOAS NO CAFE	80 LUGARES
CAPACIDADE MÁXIMA AUDITÓRIO	236 LUGARES

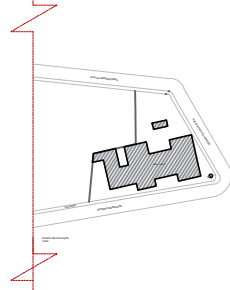
INTERESSADOS	PROPRIETÁRIO		
	PREFEITURA MUNICIPAL DE OLIVEIRA		
RESPONSÁVEL TÉCNICO	Objetivo		
	VITORIA CARVALHO NASCIMENTO		
PROJETO	É de responsabilidade do Responsável Técnico o atendimento à legislação em vigor, estando o mesmo sujeito às penas da lei.		
	Objetivo		
	CONSTRUÇÃO DE UM CENTRO CULTURAL PARA A CIDADE DE OLIVEIRA		
	Categoria de Uso		Classificação da Atividade
TERRENO	ZAE 2 – Zona de Atividades Econômicas 2		CULTURAL
	Conteúdo da Folha		Folha No.
	PLANTA TÉCNICA TERREO		03
TERRENO	Bairro		
	CENTRO		
PARA USO DA PREFEITURA	OBSERVAÇÕES		
	APROVAÇÃO DA PREFEITURA		SITUAÇÃO SEM ESCALA
			

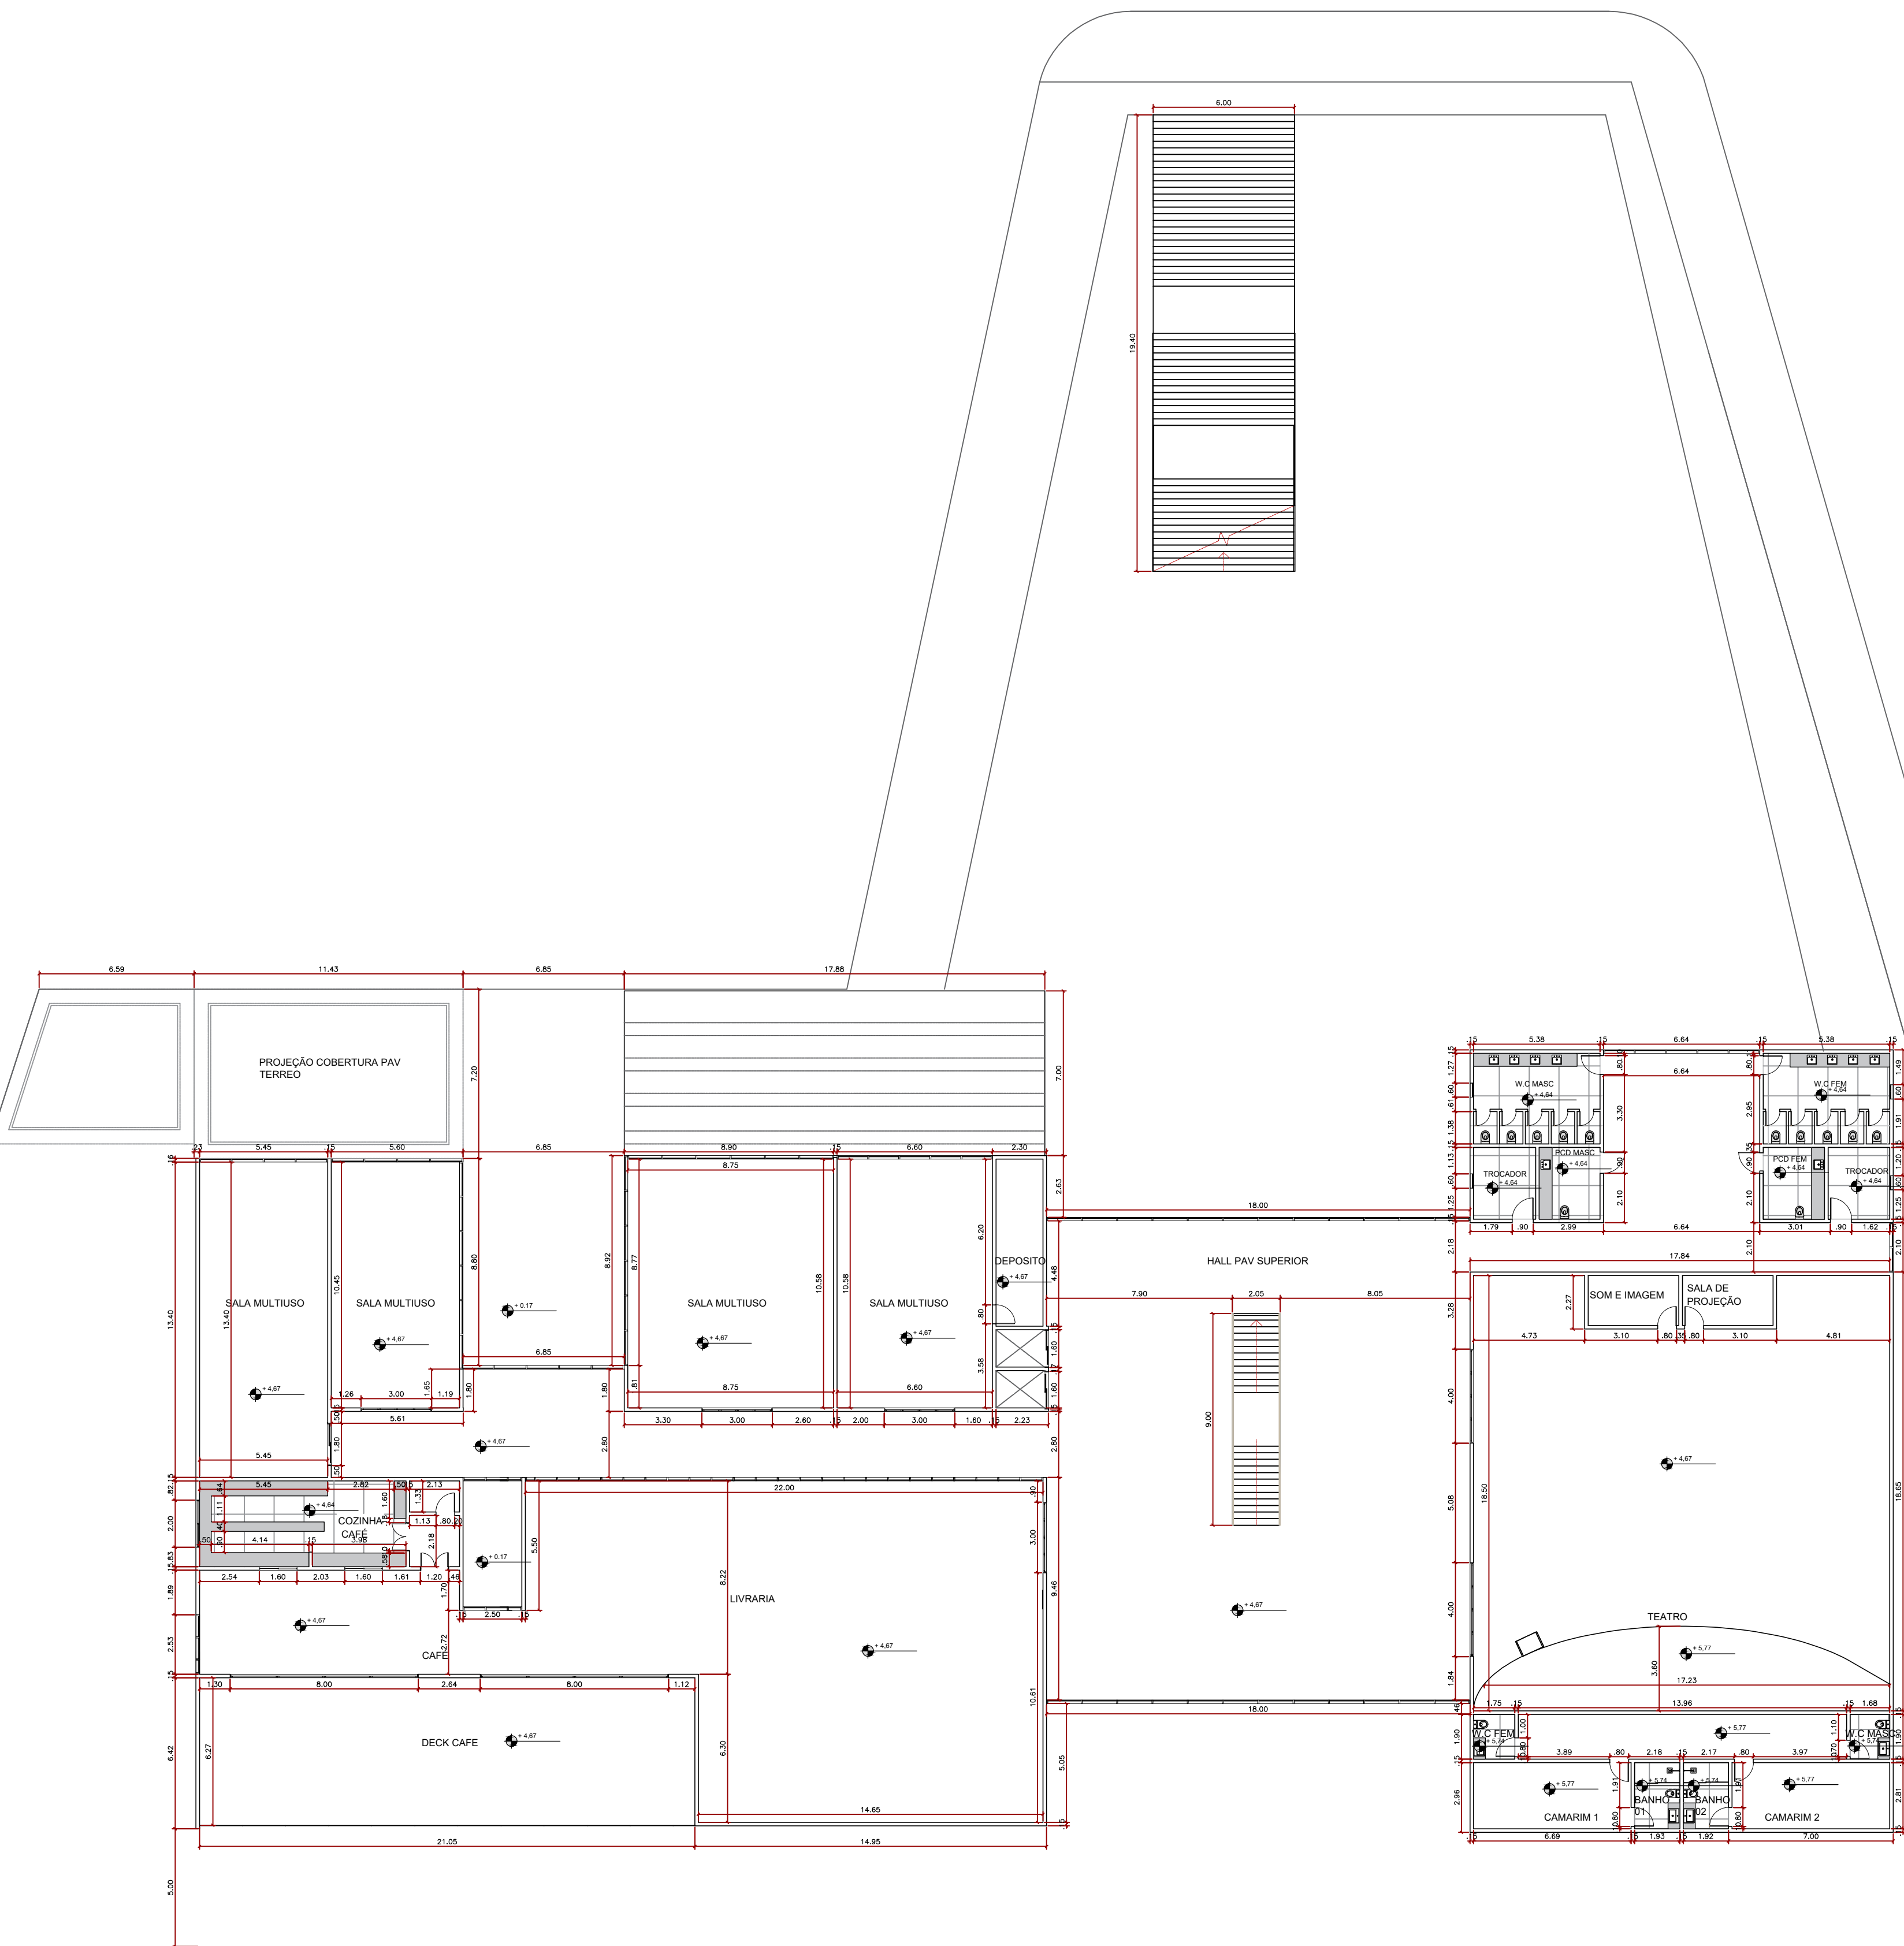

PLANTA LAYOUT SUPERIOR
1/200
AREA TOTAL DO TERRENO: 5.054 M²
AREA CONSTRUIDA PAV TERREO: 1.939M²


TABELA DE ÁREAS	
ÁREA TOTAL DO TERRENO	5.054 M²
ÁREA CONSTRUIDA PAV TERREO	1.993 M²
ÁREA CONSTRUIDA PAV SUPERIOR	1939 M²
CAPACIDADE MÁXIMA DE PESSOAS NO RESTAURANTE	171 LUGARES
CAPACIDADE MÁXIMA DE PESSOAS NO CAFE	60 LUGARES
CAPACIDADE MÁXIMA AUDITÓRIO	238 LUGARES

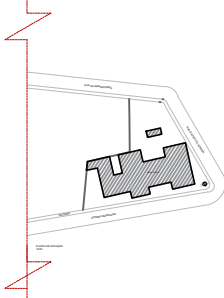INTERESSADOS	PROPRIETÁRIO		
	PREFEITURA MUNICIPAL DE OLIVEIRA		
RESPONSÁVEL TÉCNICO	VITORIA CARVALHO NASCIMENTO		
	É de responsabilidade do Responsável Técnico o atendimento à legislação em vigor, estando o mesmo sujeito às penas da lei.		
PROJETO	Objetivo		
	CONSTRUÇÃO DE UM CENTRO CULTURAL PARA A CIDADE DE OLIVEIRA		
PROJETO	Categoria de Uso		Classificação da Atividade
	ZAE 2 – Zona de Atividades Econômicas 2		
	Conteúdo da Folha		Folha No.
TERRENO	PLANTA TÉCNICA SUPERIOR		04
	Bairro		
TERRENO	CENTRO		
	OBSERVAÇÕES		
PARA USO DA PREFEITURA	APROVAÇÃO DA PREFEITURA		SITUAÇÃO SEM ESCALA
			

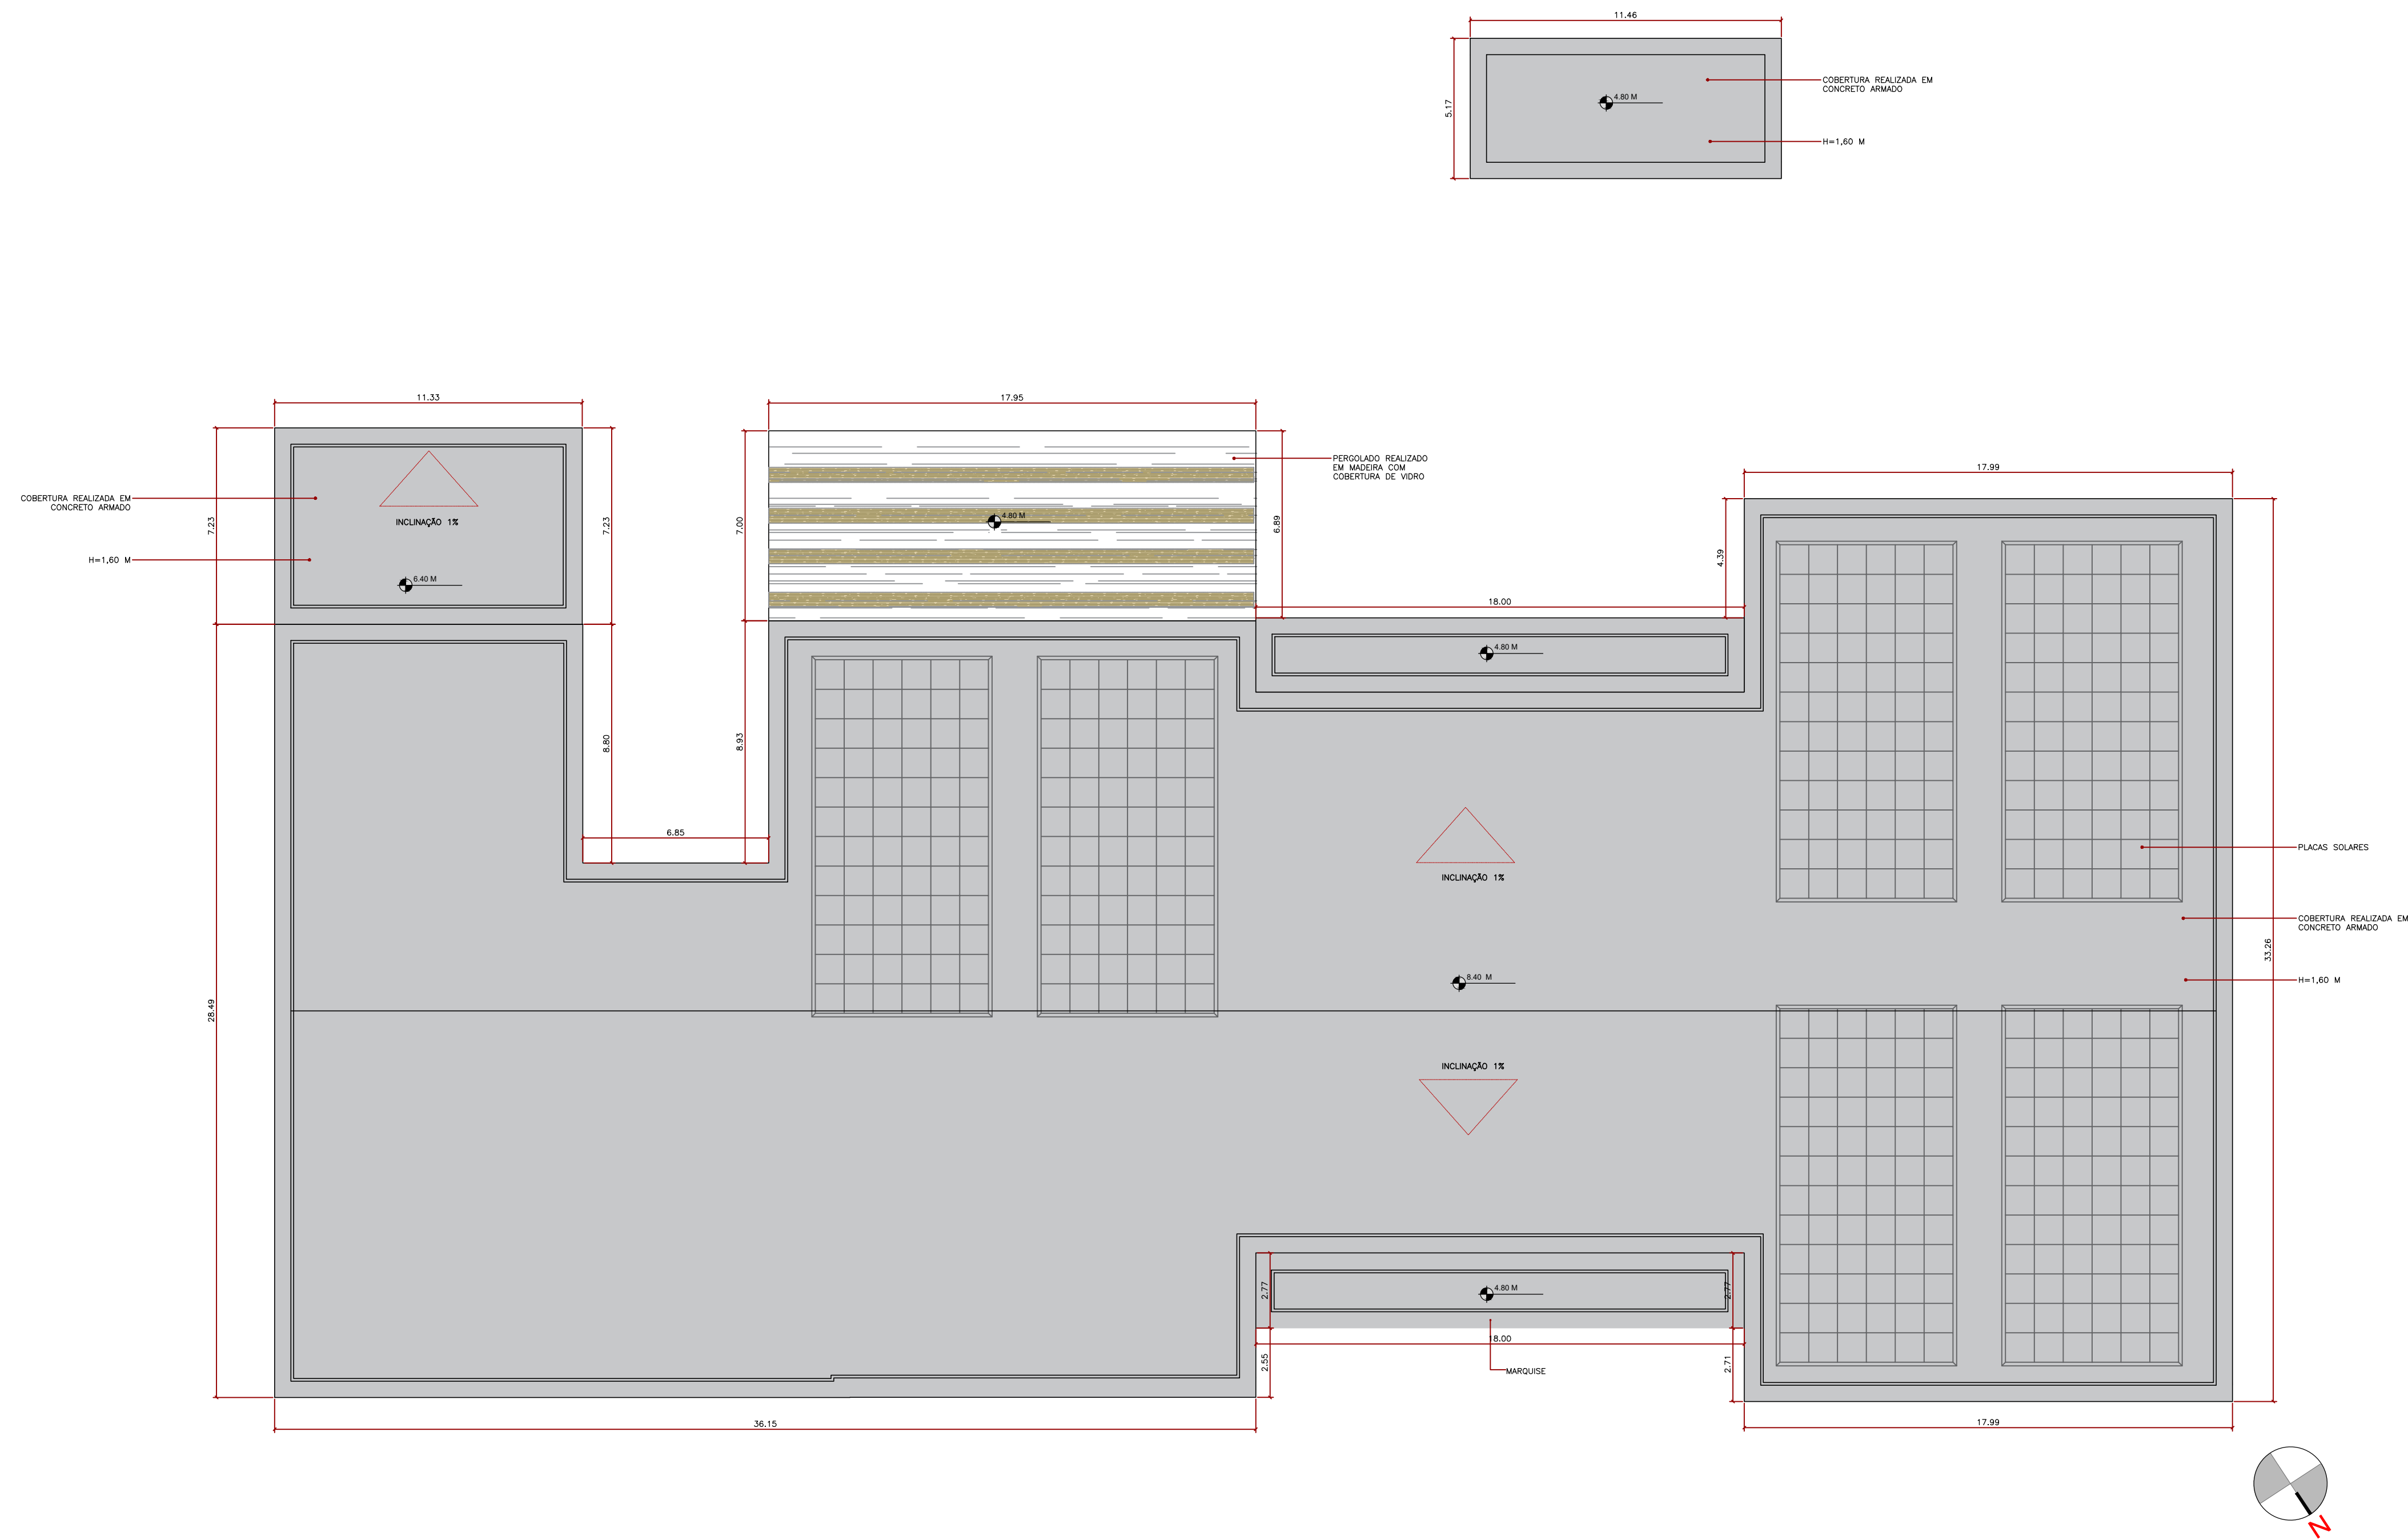


PLANTA COBERTURA
1/150

INTERESSADOS	PROPRIETÁRIO		
	PREFEITURA MUNICIPAL DE OLIVEIRA		
RESPONSÁVEL TÉCNICO	VITORIA CARVALHO NASCIMENTO		
	É de responsabilidade do Responsável Técnico o atendimento à legislação em vigor, estando o mesmo sujeito às penas da lei.		
PROJETO	Objetivo		
	CONSTRUÇÃO DE UM CENTRO CULTURAL PARA A CIDADE DE OLIVEIRA		
	Categoria de Uso	Classificação da Atividade	
	ZAE 2 - Zona de Atividades Econômicas 2	CULTURAL	
TERRENO	Conteúdo da Folha		Folha No.
	COBERTURA		05
PARA USO DA PREFEITURA	Bairro		
	CENTRO		
OBSERVAÇÕES	APROVAÇÃO DA PREFEITURA		
	SITUAÇÃO SEM ESCALA		

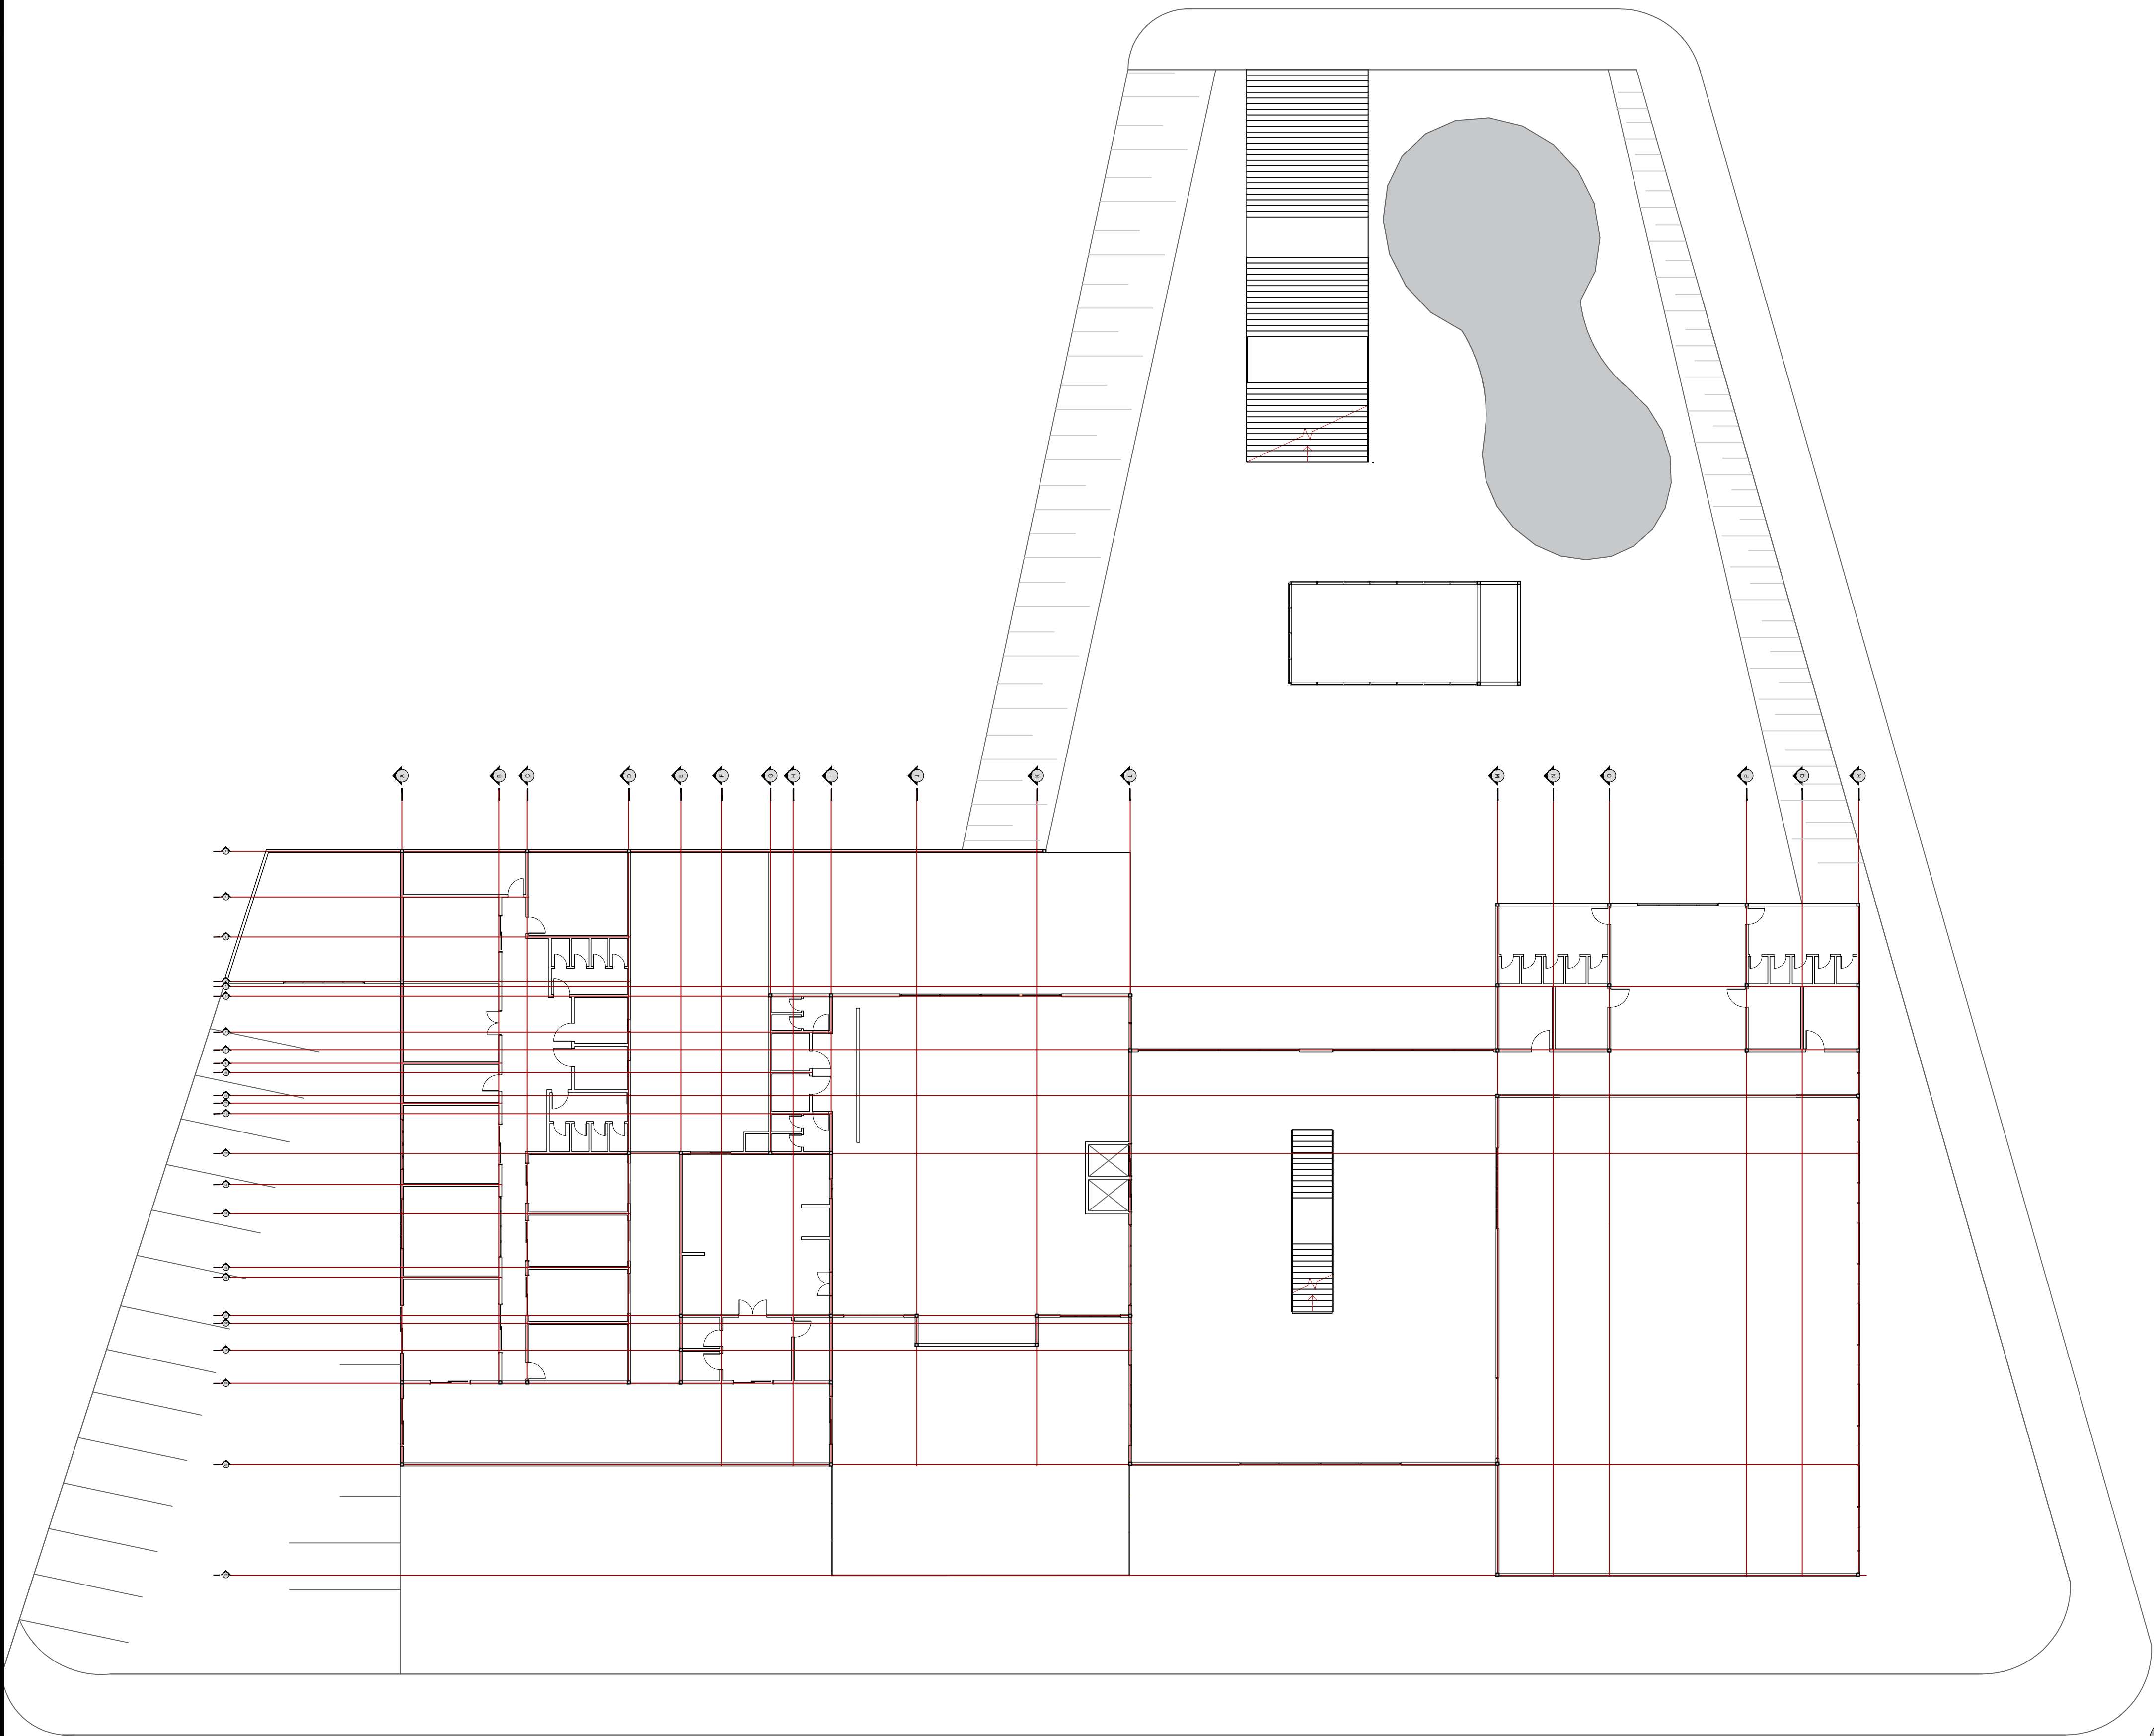



PLANTA DE EIXOS TERREO
1/150

INTERESSADOS	PROPRIETÁRIO		
	PREFEITURA MUNICIPAL DE OLIVEIRA		
	RESPONSÁVEL TÉCNICO		
PROJETO	VITORIA CARVALHO NASCIMENTO		
	É de responsabilidade do Responsável Técnico o atendimento à legislação em vigor, estando o mesmo sujeito às penas da lei.		
	Objetivo		
TERRENO	CONSTRUÇÃO DE UM CENTRO CULTURAL PARA A CIDADE DE OLIVEIRA		
	Categoria de Uso		Classificação da Atividade
	ZAE 2 - Zona de Atividades Econômicas 2		CULTURAL
PARA USO DA PREFEITURA	Conteúdo da Folha		Folha No.
	PLANTA EIXOS TERREO		06
	CENTRO		
PARA USO DA PREFEITURA	OBSERVAÇÕES		
	APROVAÇÃO DA PREFEITURA		SITUAÇÃO SEM ESCALA

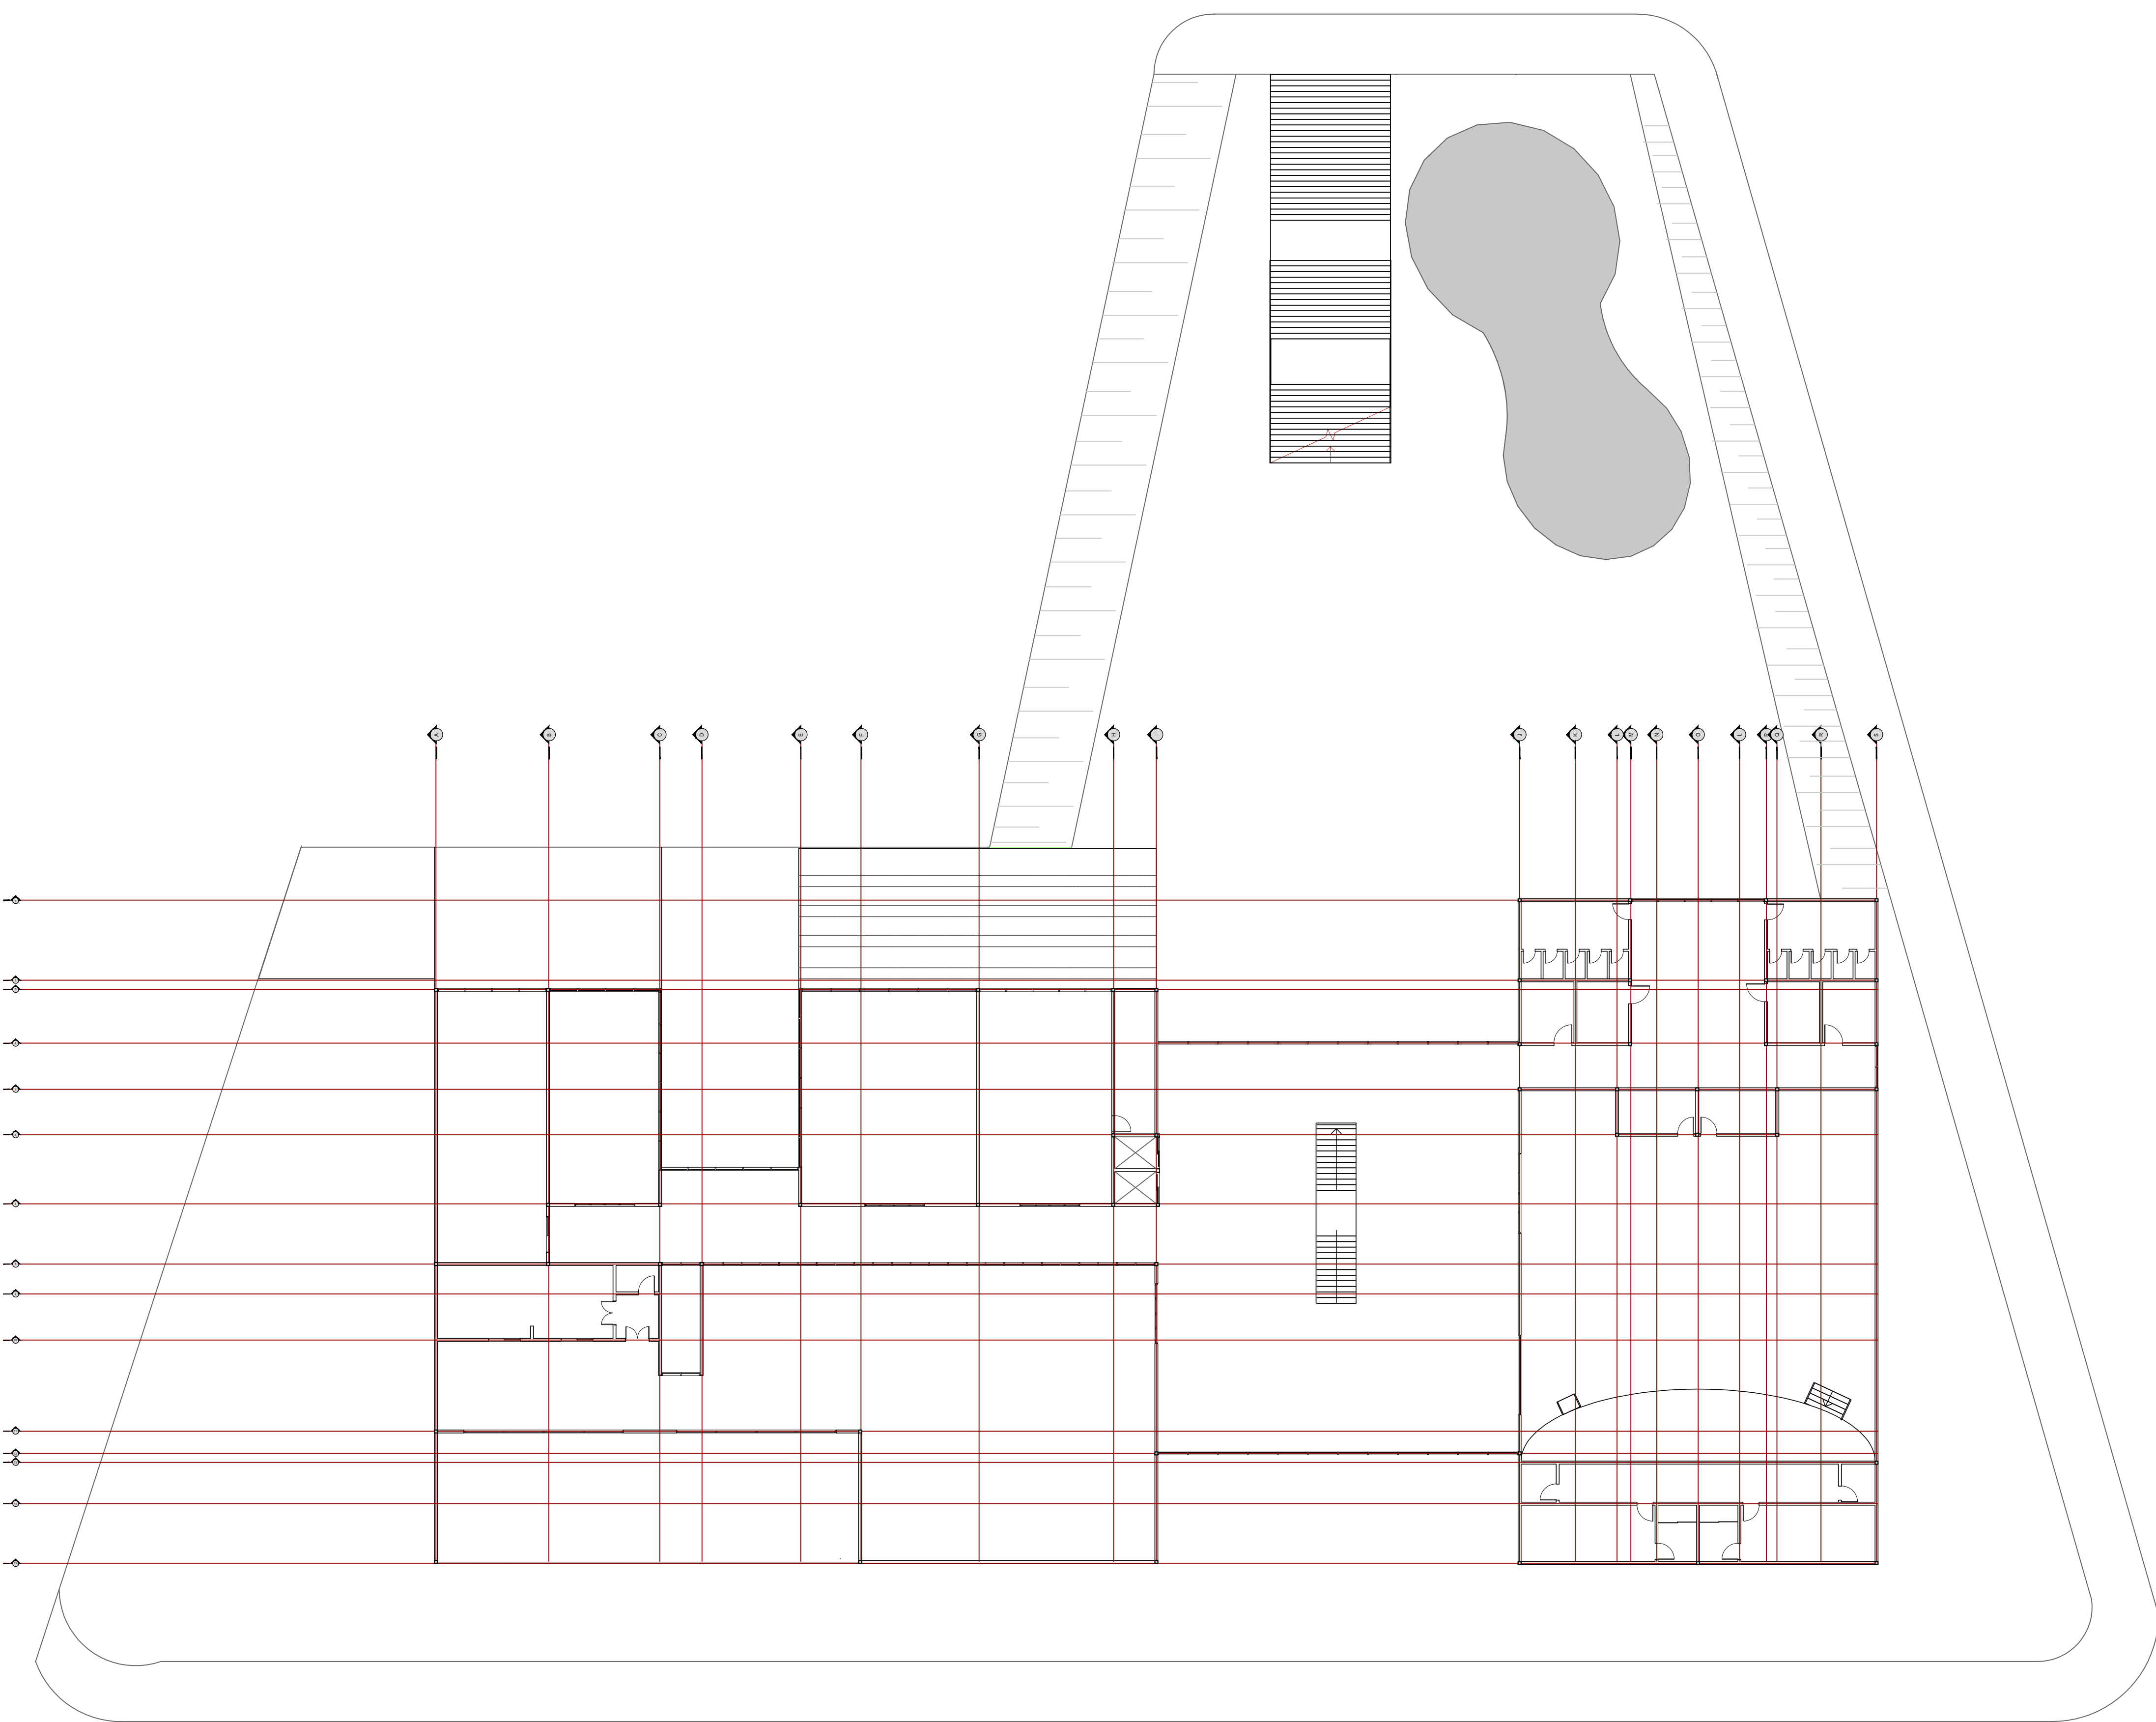









PLANTA DE EIXOS PAV SUPERIOR
1/150

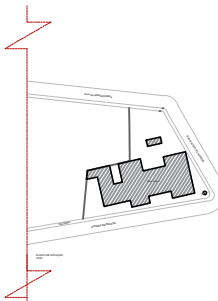INTERESSADOS	PROPRIETÁRIO		
	PREFEITURA MUNICIPAL DE OLIVEIRA		
RESPONSÁVEL TÉCNICO	VITORIA CARVALHO NASCIMENTO		
	É de responsabilidade do Responsável Técnico o atendimento à legislação em vigor, estando o mesmo sujeito às penas da lei.		
PROJETO	Objetivo		
	CONSTRUÇÃO DE UM CENTRO CULTURAL PARA A CIDADE DE OLIVEIRA		
	Categoria de Uso	Classificação da Atividade	
	ZAE 2 – Zona de Atividades Econômicas 2	CULTURAL	
TERRENO	Conteúdo da Folha	Folha No.	
	PLANTA EIXOS SUPERIOR	07	
	Bairro		
CENTRO			
	OBSERVAÇÕES		
PARA USO DA PREFEITURA	APROVAÇÃO DA PREFEITURA		SITUAÇÃO SEM ESCALA
			

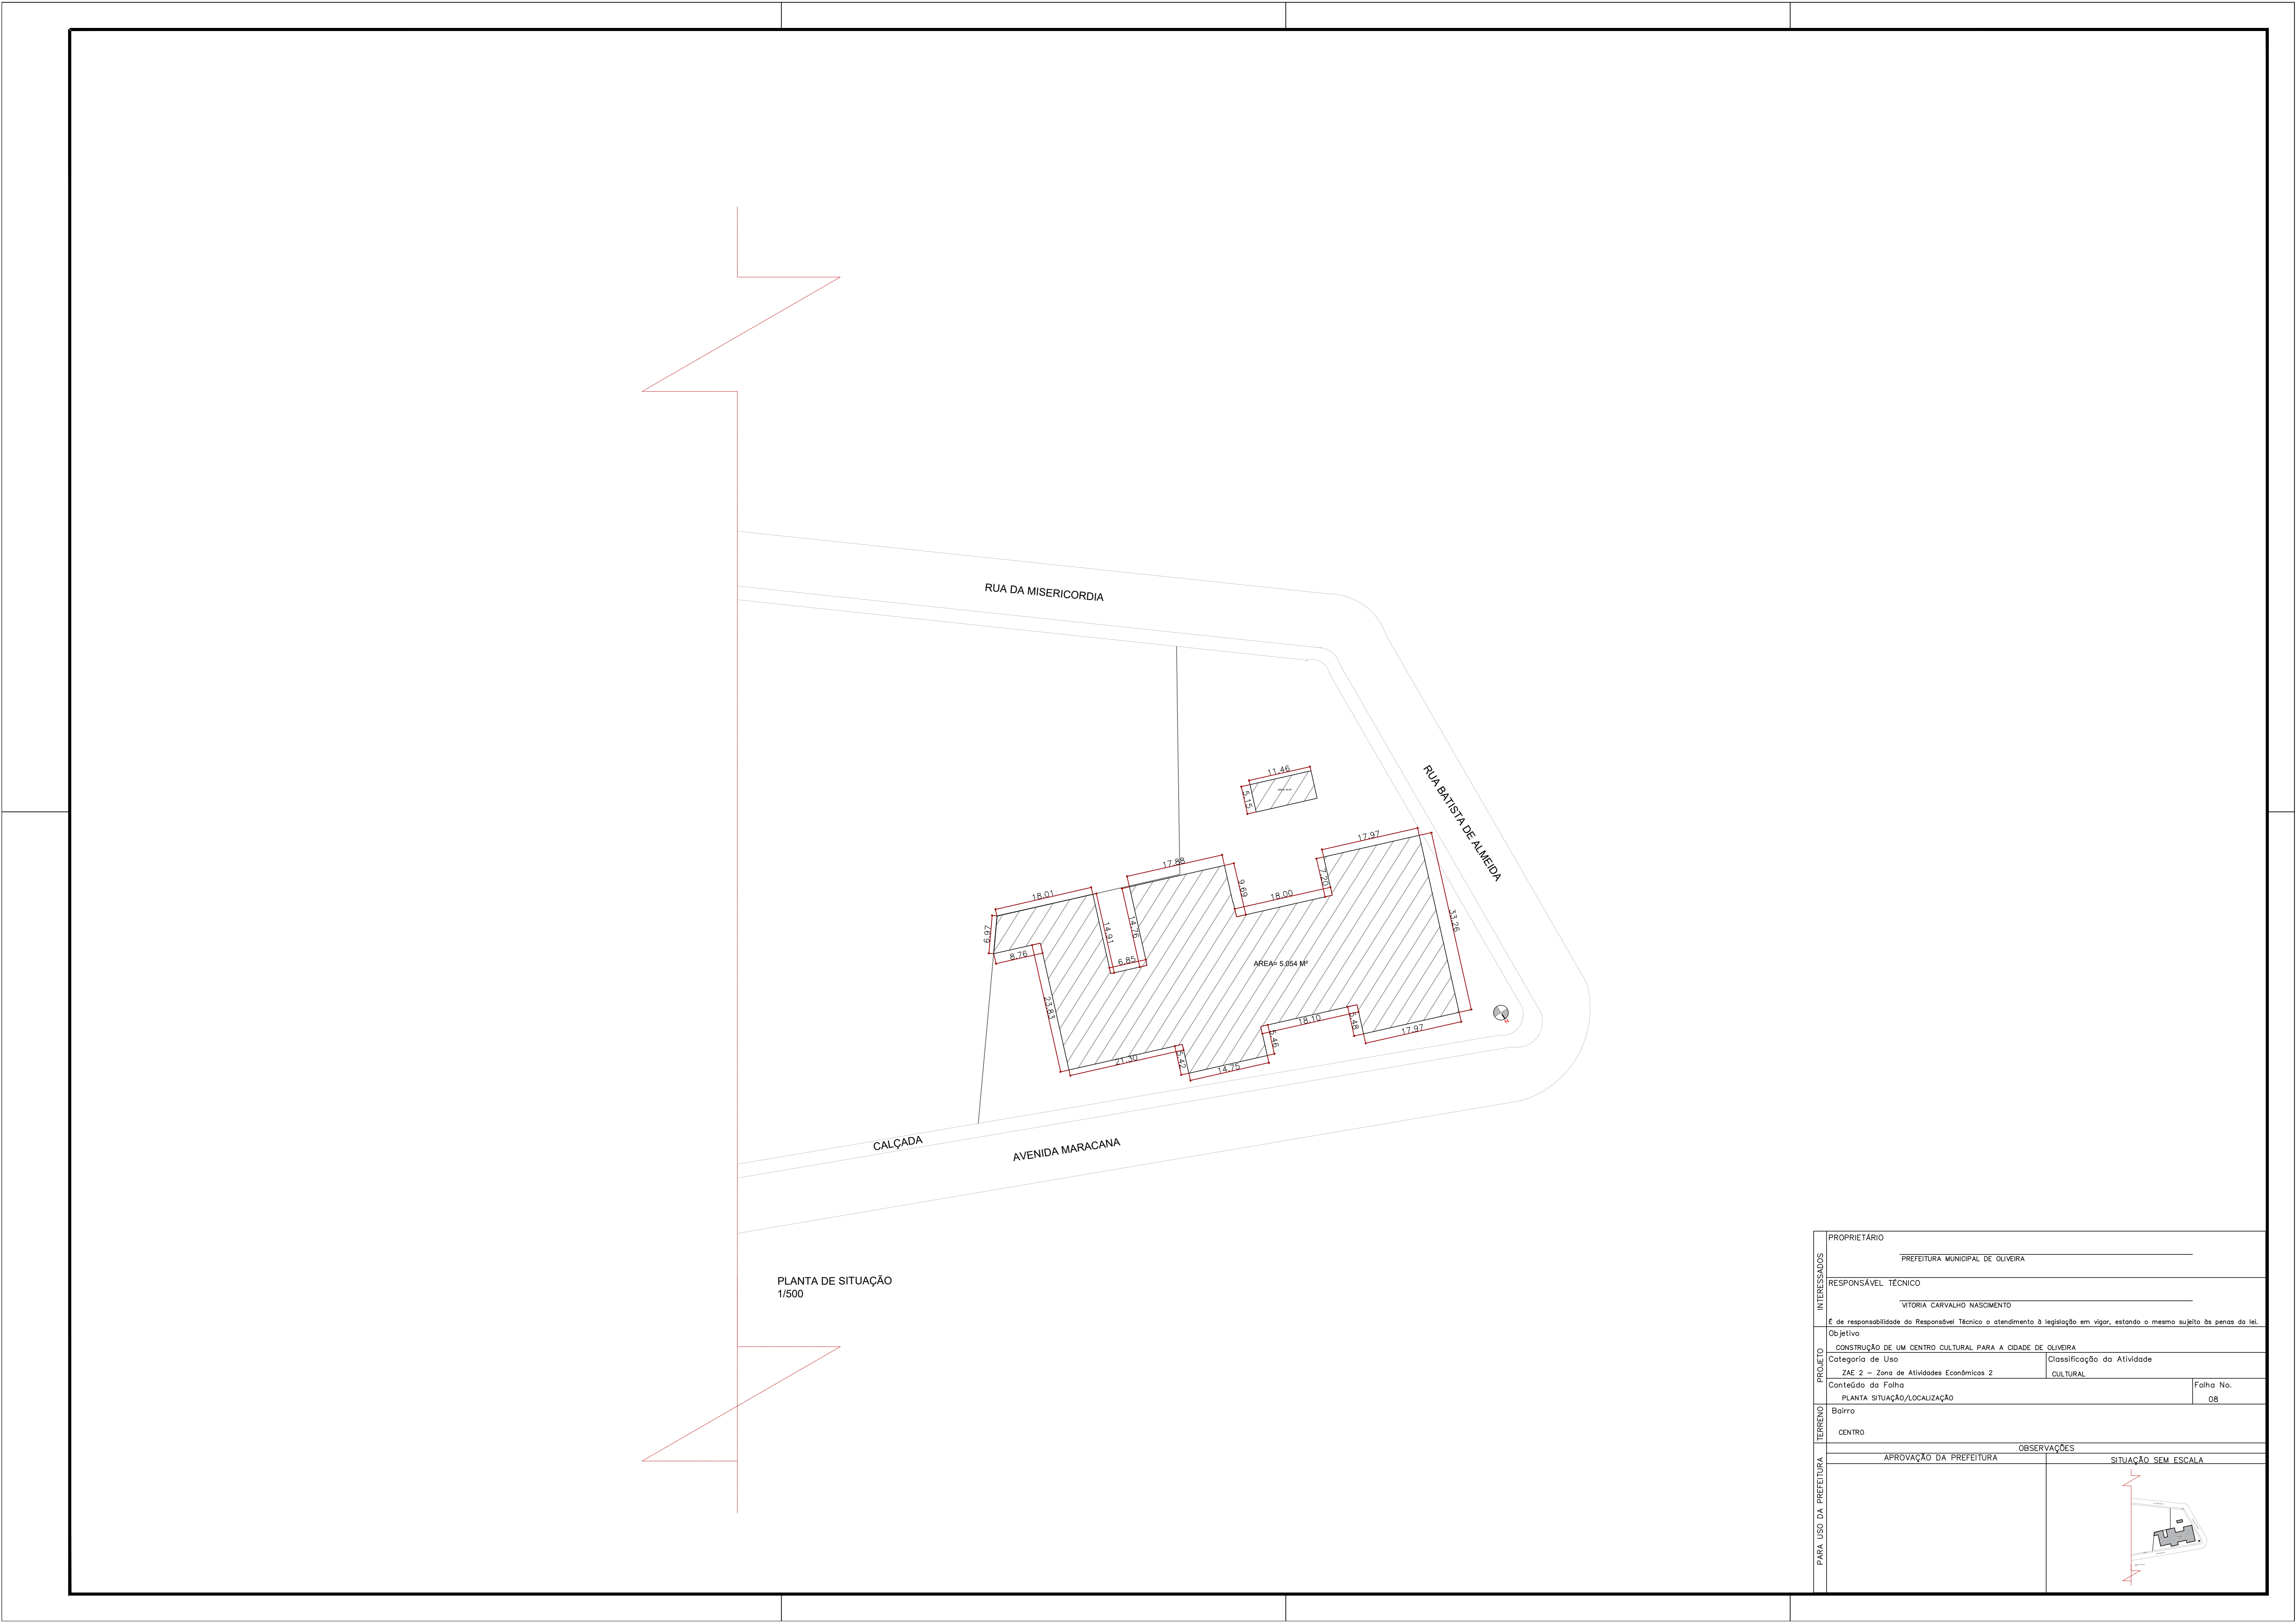

PLANTA DE SITUAÇÃO
1/500

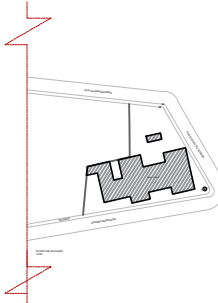INTERESSADOS	PROPRIETÁRIO		
	PREFEITURA MUNICIPAL DE OLIVEIRA		
INTERESSADOS	RESPONSÁVEL TÉCNICO		
	VITORIA CARVALHO NASCIMENTO		
PROJETO	É de responsabilidade do Responsável Técnico o atendimento à legislação em vigor, estando o mesmo sujeito às penas da lei.		
	Objetivo		
	CONSTRUÇÃO DE UM CENTRO CULTURAL PARA A CIDADE DE OLIVEIRA		
	Categoria de Uso	Classificação da Atividade	
TERRENO	ZAE 2 – Zona de Atividades Econômicas 2	CULTURAL	
	Conteúdo da Folha		Folha No.
	PLANTA SITUAÇÃO/LOCALIZAÇÃO		08
	Baíro		
TERRENO	CENTRO		
	OBSERVAÇÕES		
PARA USO DA PREFEITURA	APROVAÇÃO DA PREFEITURA		SITUAÇÃO SEM ESCALA
			

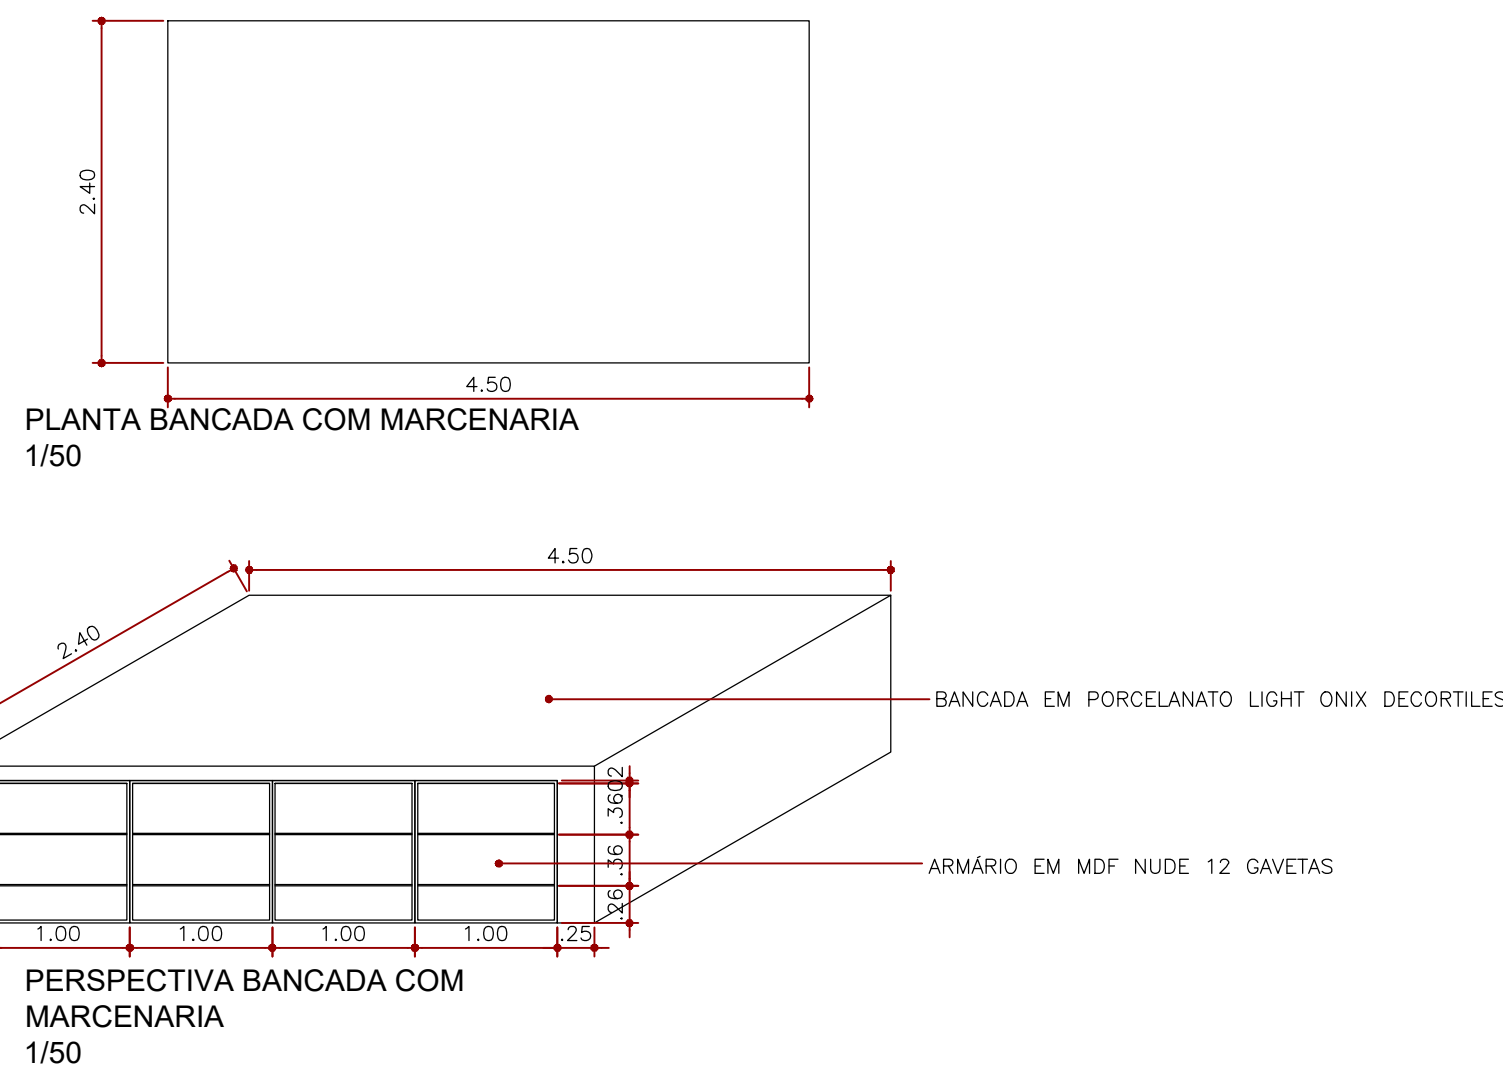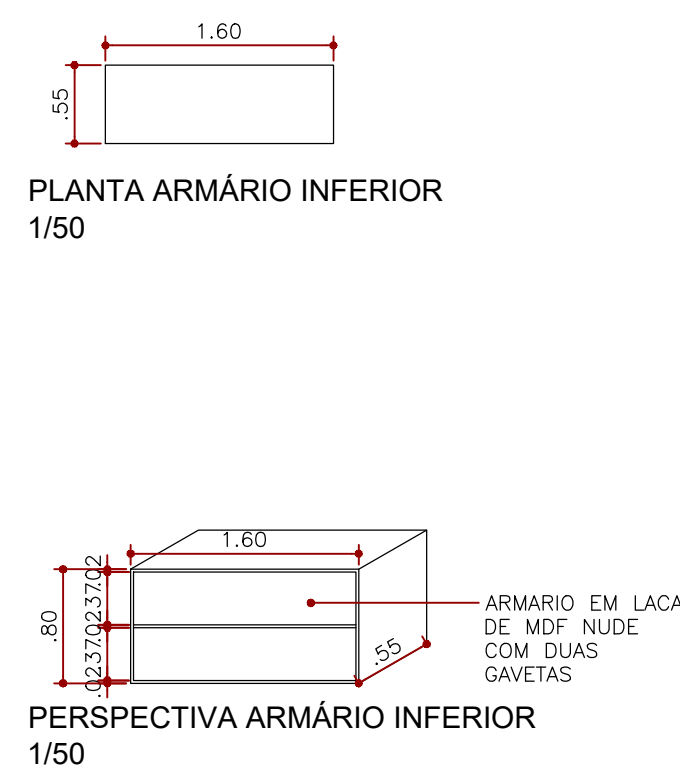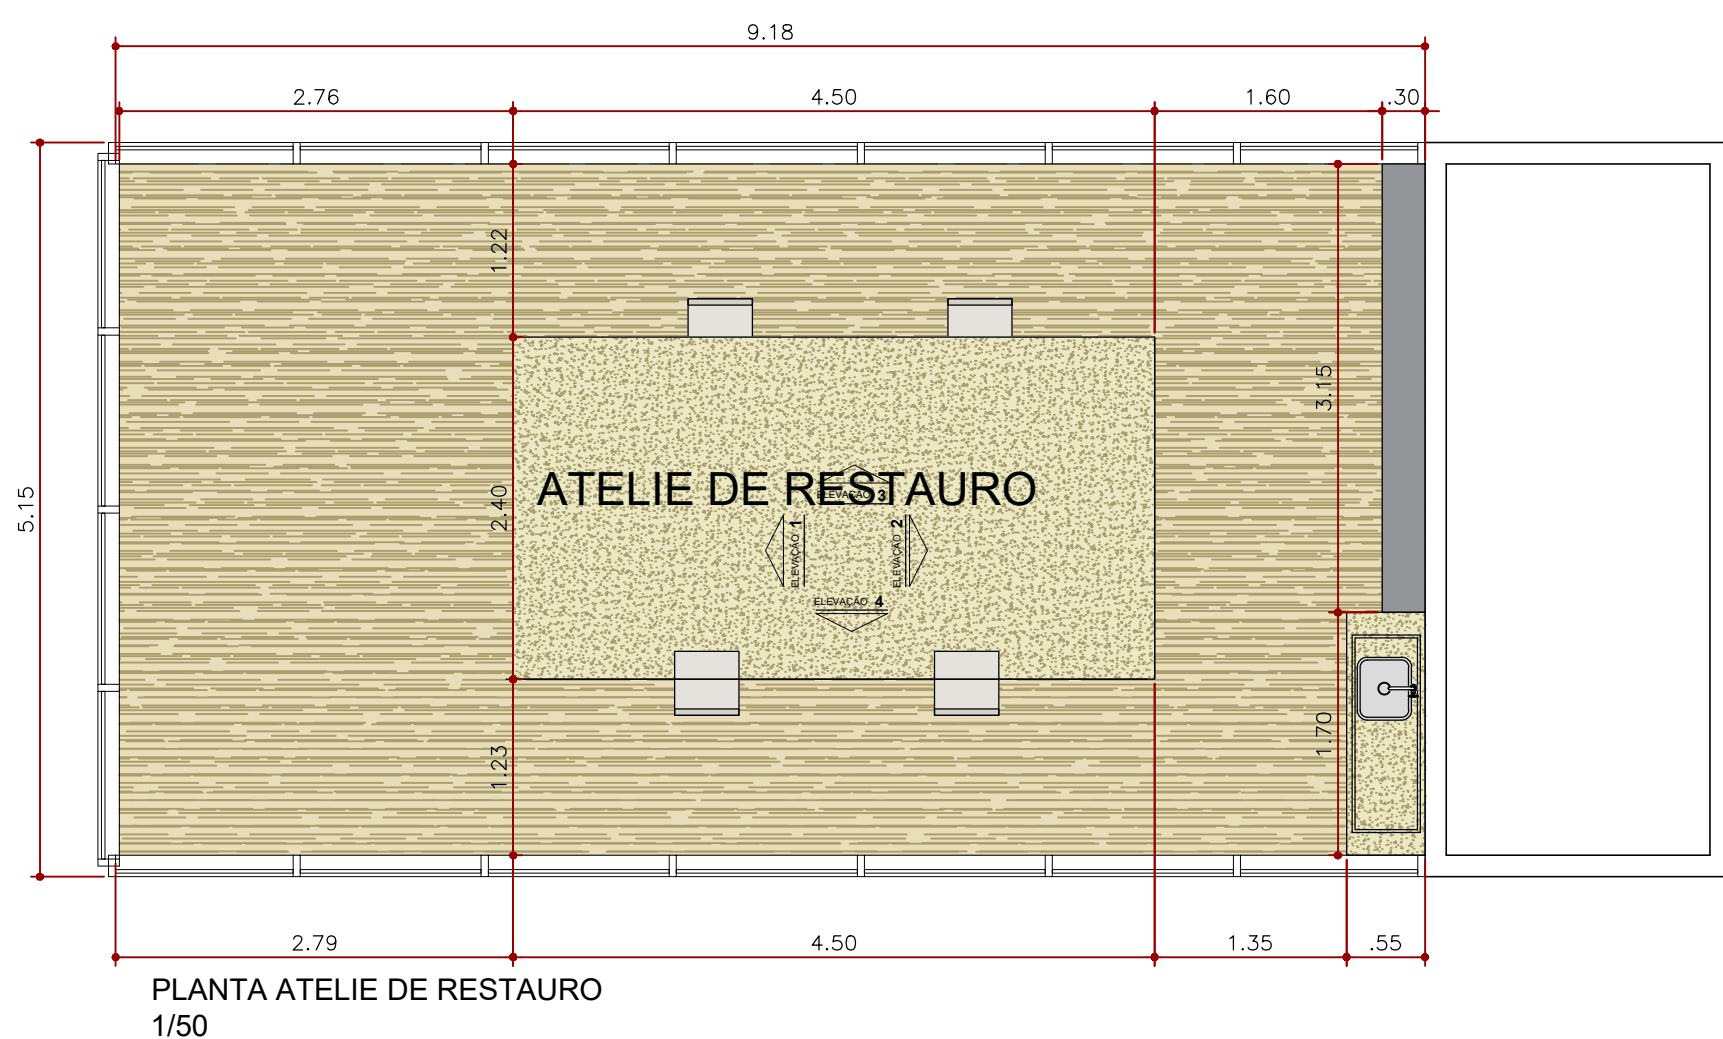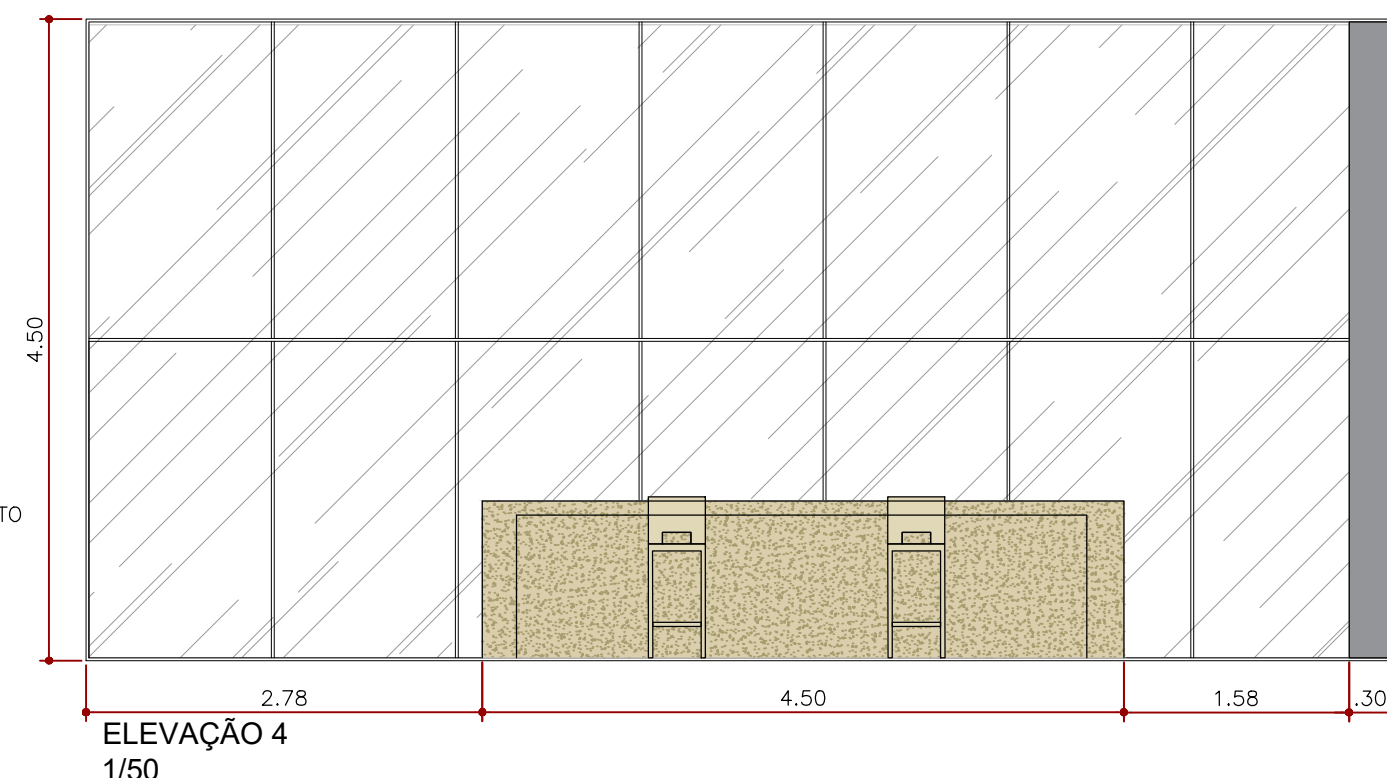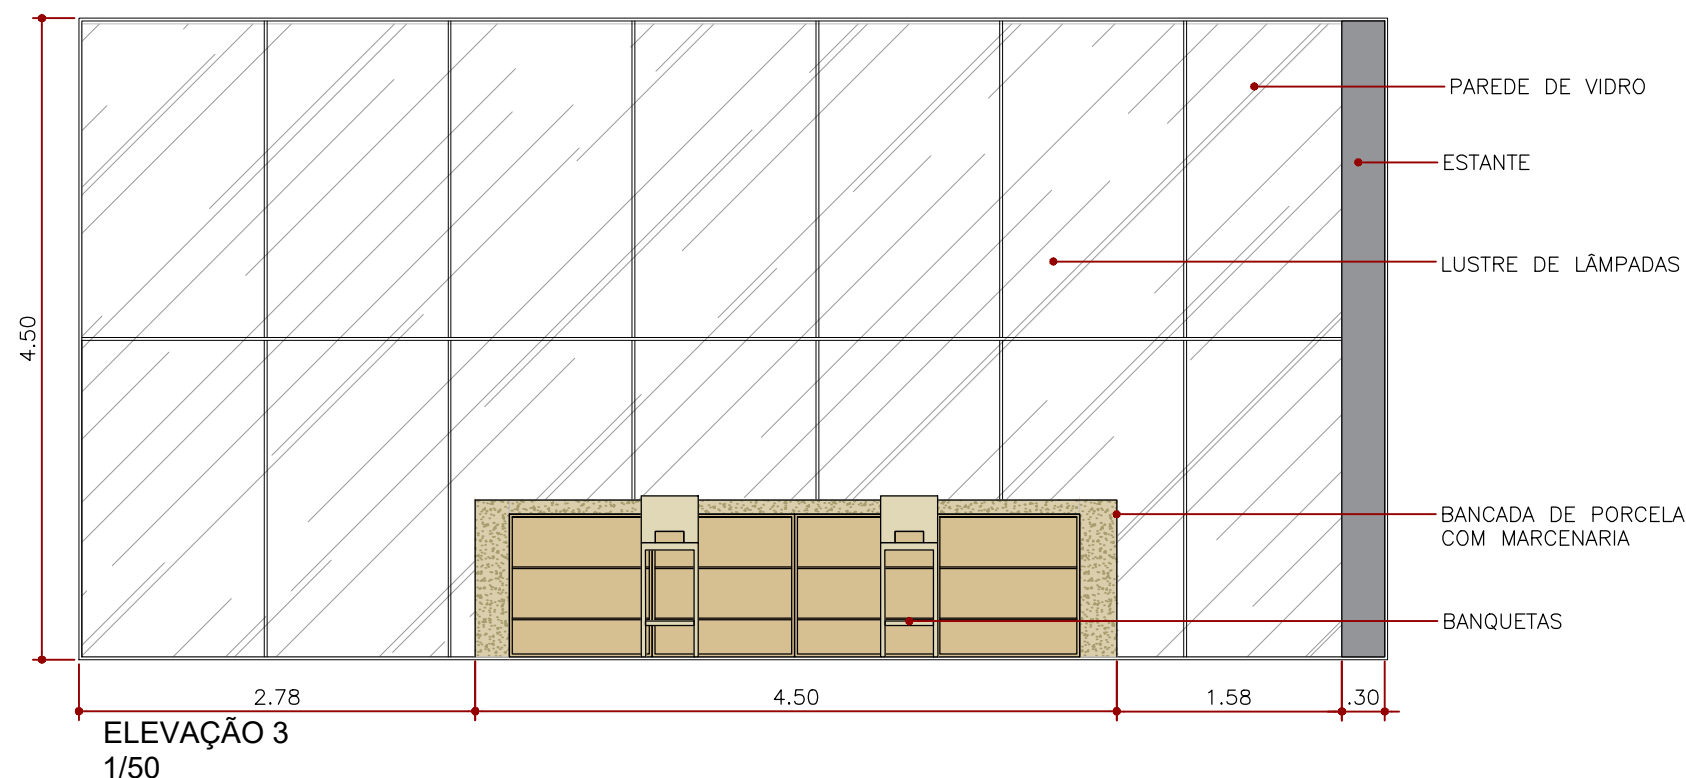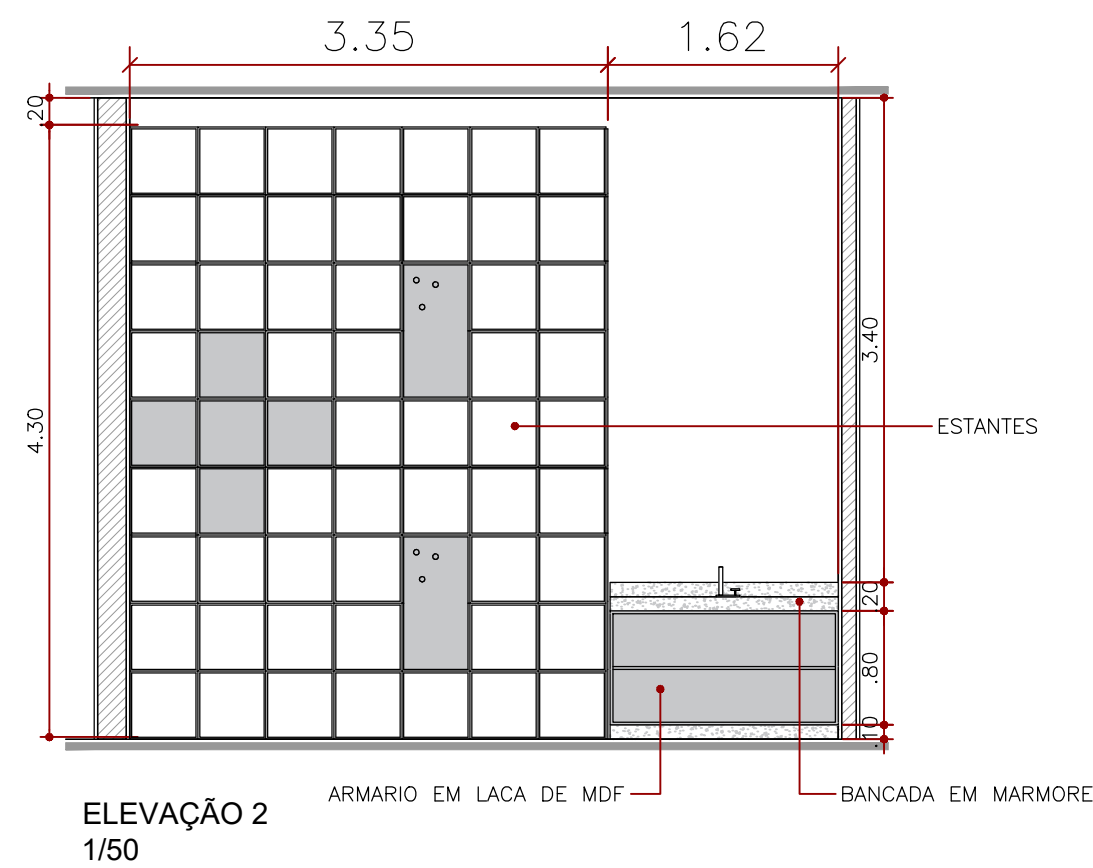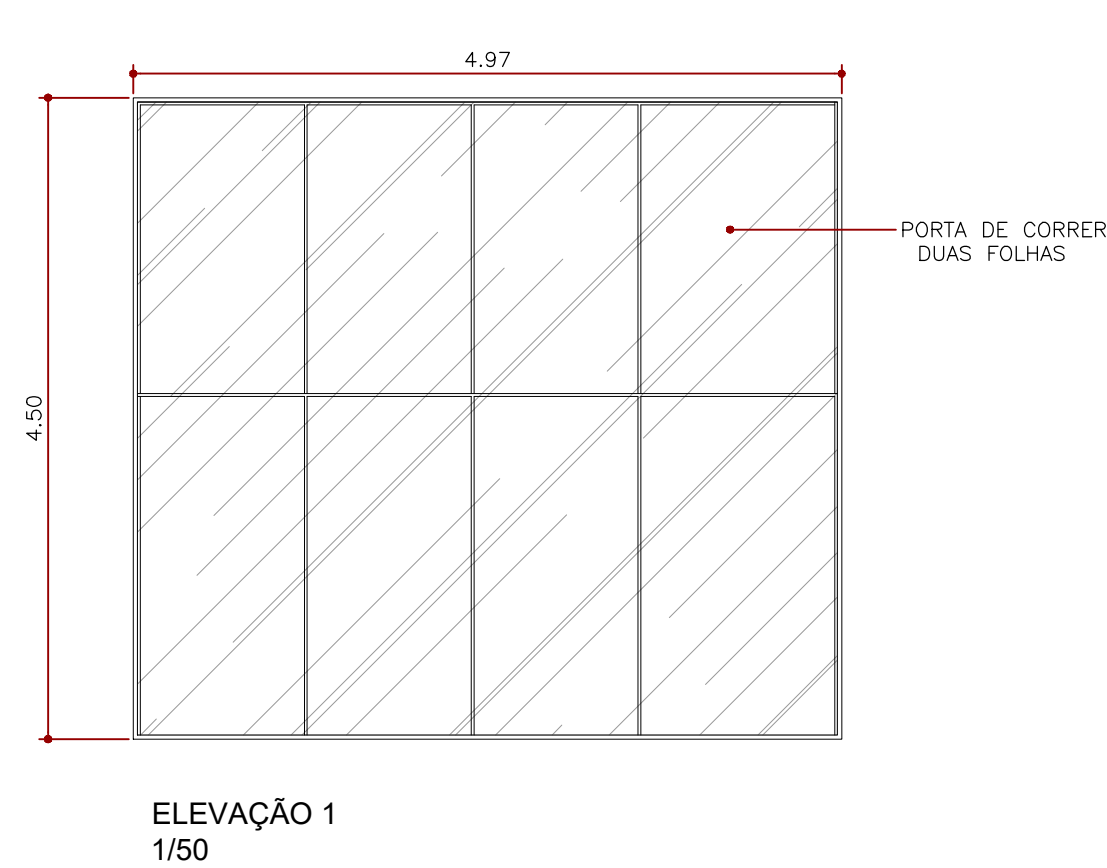


PERSPECTIVA ARMÁRIO DE APOIO 1/50


PERSPECTIVA ARMÁRIO INFERIOR 1/50

PERSPECTIVA BANCADA COM MARCENARIA 1/50


INTERESSADOS	PROPRIETÁRIO	PREFEITURA MUNICIPAL DE OLIVEIRA	
	RESPONSÁVEL TÉCNICO	VITORIA CARVALHO NASCIMENTO	
PROJETO	Objetivo	CONSTRUÇÃO DE UM CENTRO CULTURAL PARA A CIDADE DE OLIVEIRA	
	Categoria de Uso	ZAE 2 - Zona de Atividades Econômicas 2	Classificação da Atividade
TERRENO	Conteúdo da Folha	DETALHAMENTO ATELIE DE RESTAURO	Folha No. 09
	Bairro	CENTRO	
PARA USO DA PREFEITURA	APROVAÇÃO DA PREFEITURA	OBSERVAÇÕES	
		SITUAÇÃO SEM ESCALA	

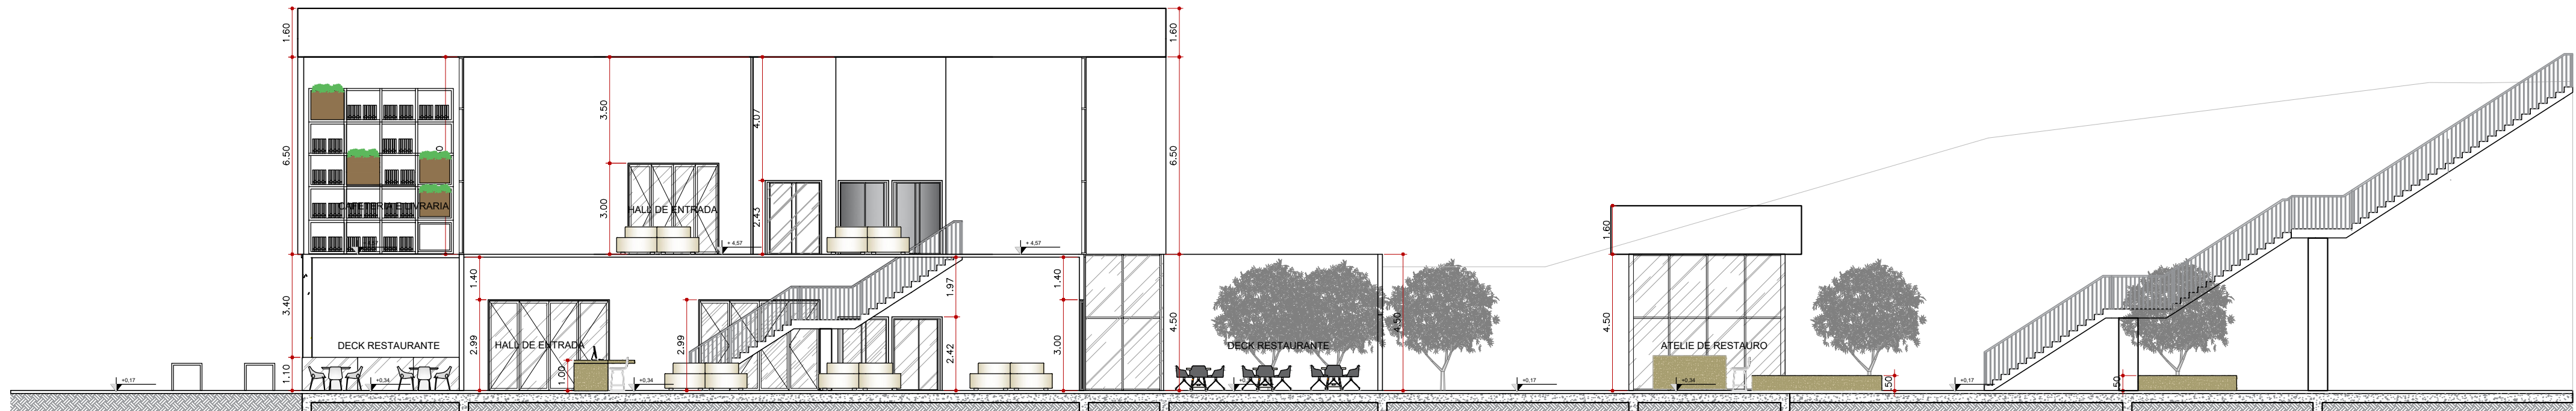

CORTE AA
1/100

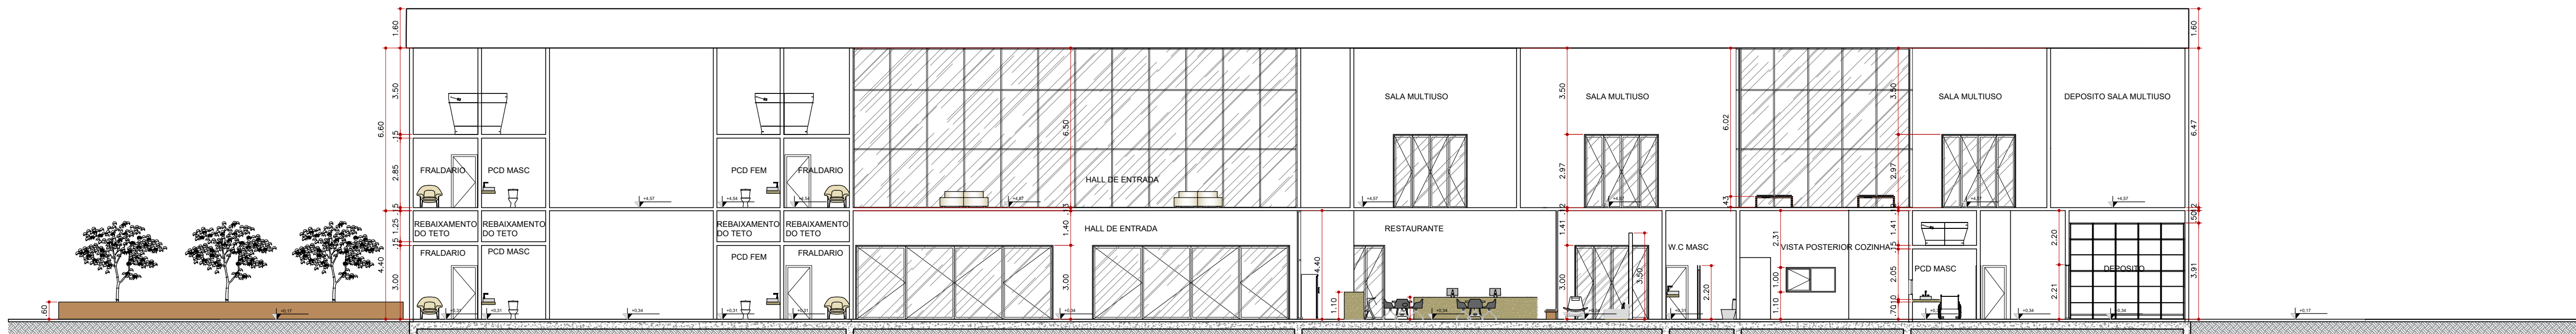

CORTE BB
1/100

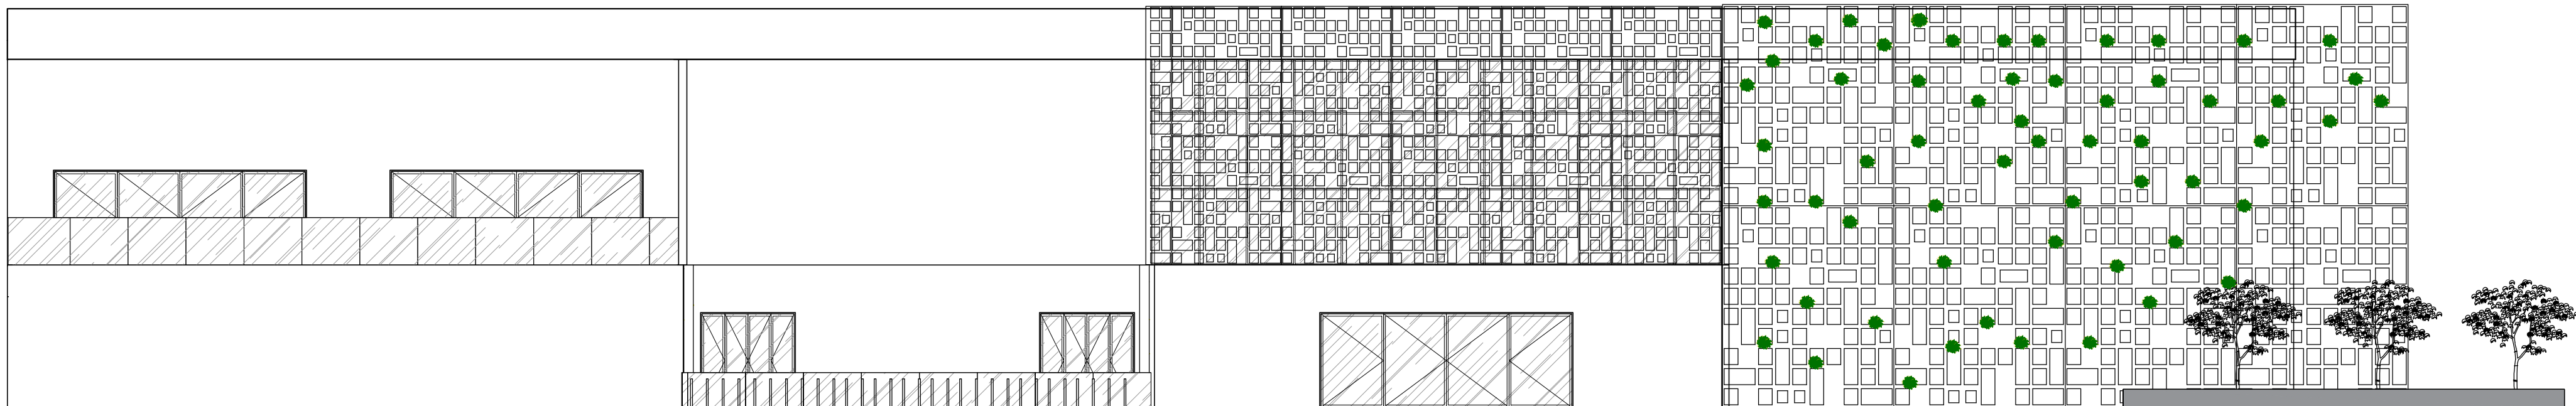

FACHADA
1/100

INTERESSADOS	PROPRIETÁRIO	
	PREFEITURA MUNICIPAL DE OLIVEIRA	
	RESPONSÁVEL TÉCNICO	
	VITORIA CARVALHO NASCIMENTO	
PROJETO	É de responsabilidade do Responsável Técnico o atendimento à legislação em vigor, estando o mesmo sujeito às penas da lei.	
	Objetivo	
	CONSTRUÇÃO DE UM CENTRO CULTURAL PARA A CIDADE DE OLIVEIRA	
	Categoria de Uso	Classificação da Atividade
TERRENO	ZAE 2 – Zona de Atividades Econômicas 2	CULTURAL
	Conteúdo da Folha	Folha No.
	CORTES E FACHADAS	10
	Bairro	
PARA USO DA PREFEITURA	CENTRO	
	APROVAÇÃO DA PREFEITURA	
	OBSERVAÇÕES	
	SITUAÇÃO SEM ESCALA	

