





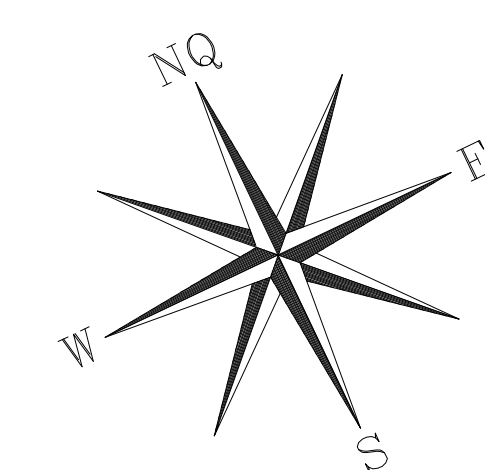


PLANTA DE LAYOUT
TÉRREO
ESCALA 1:100


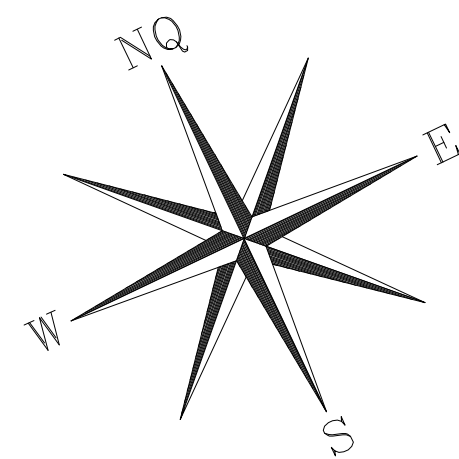


A

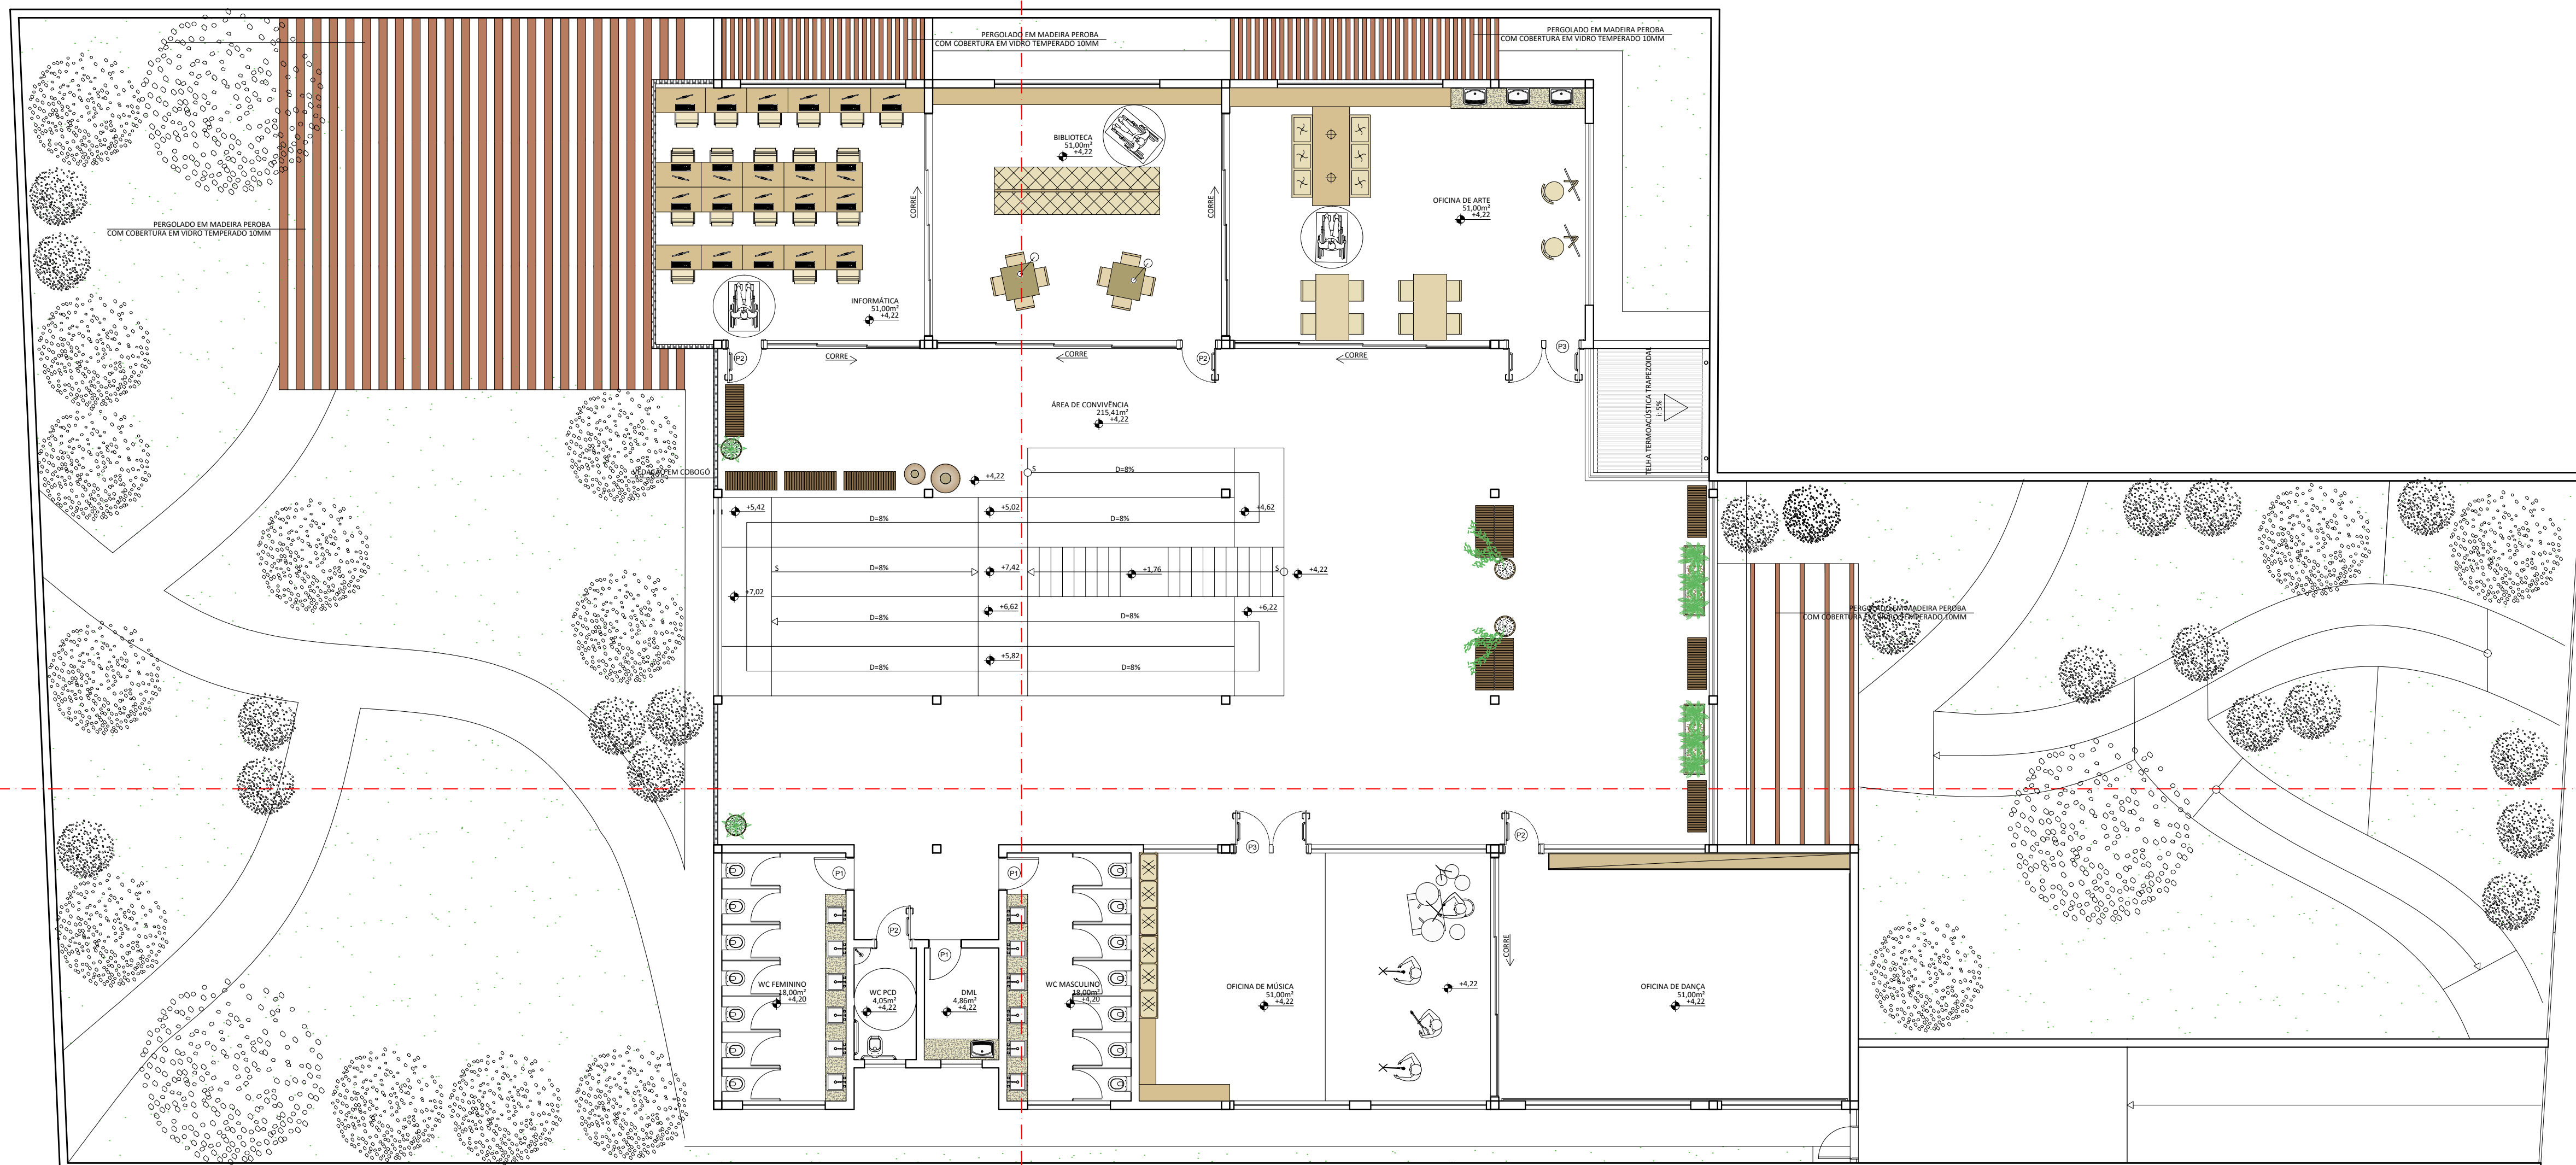

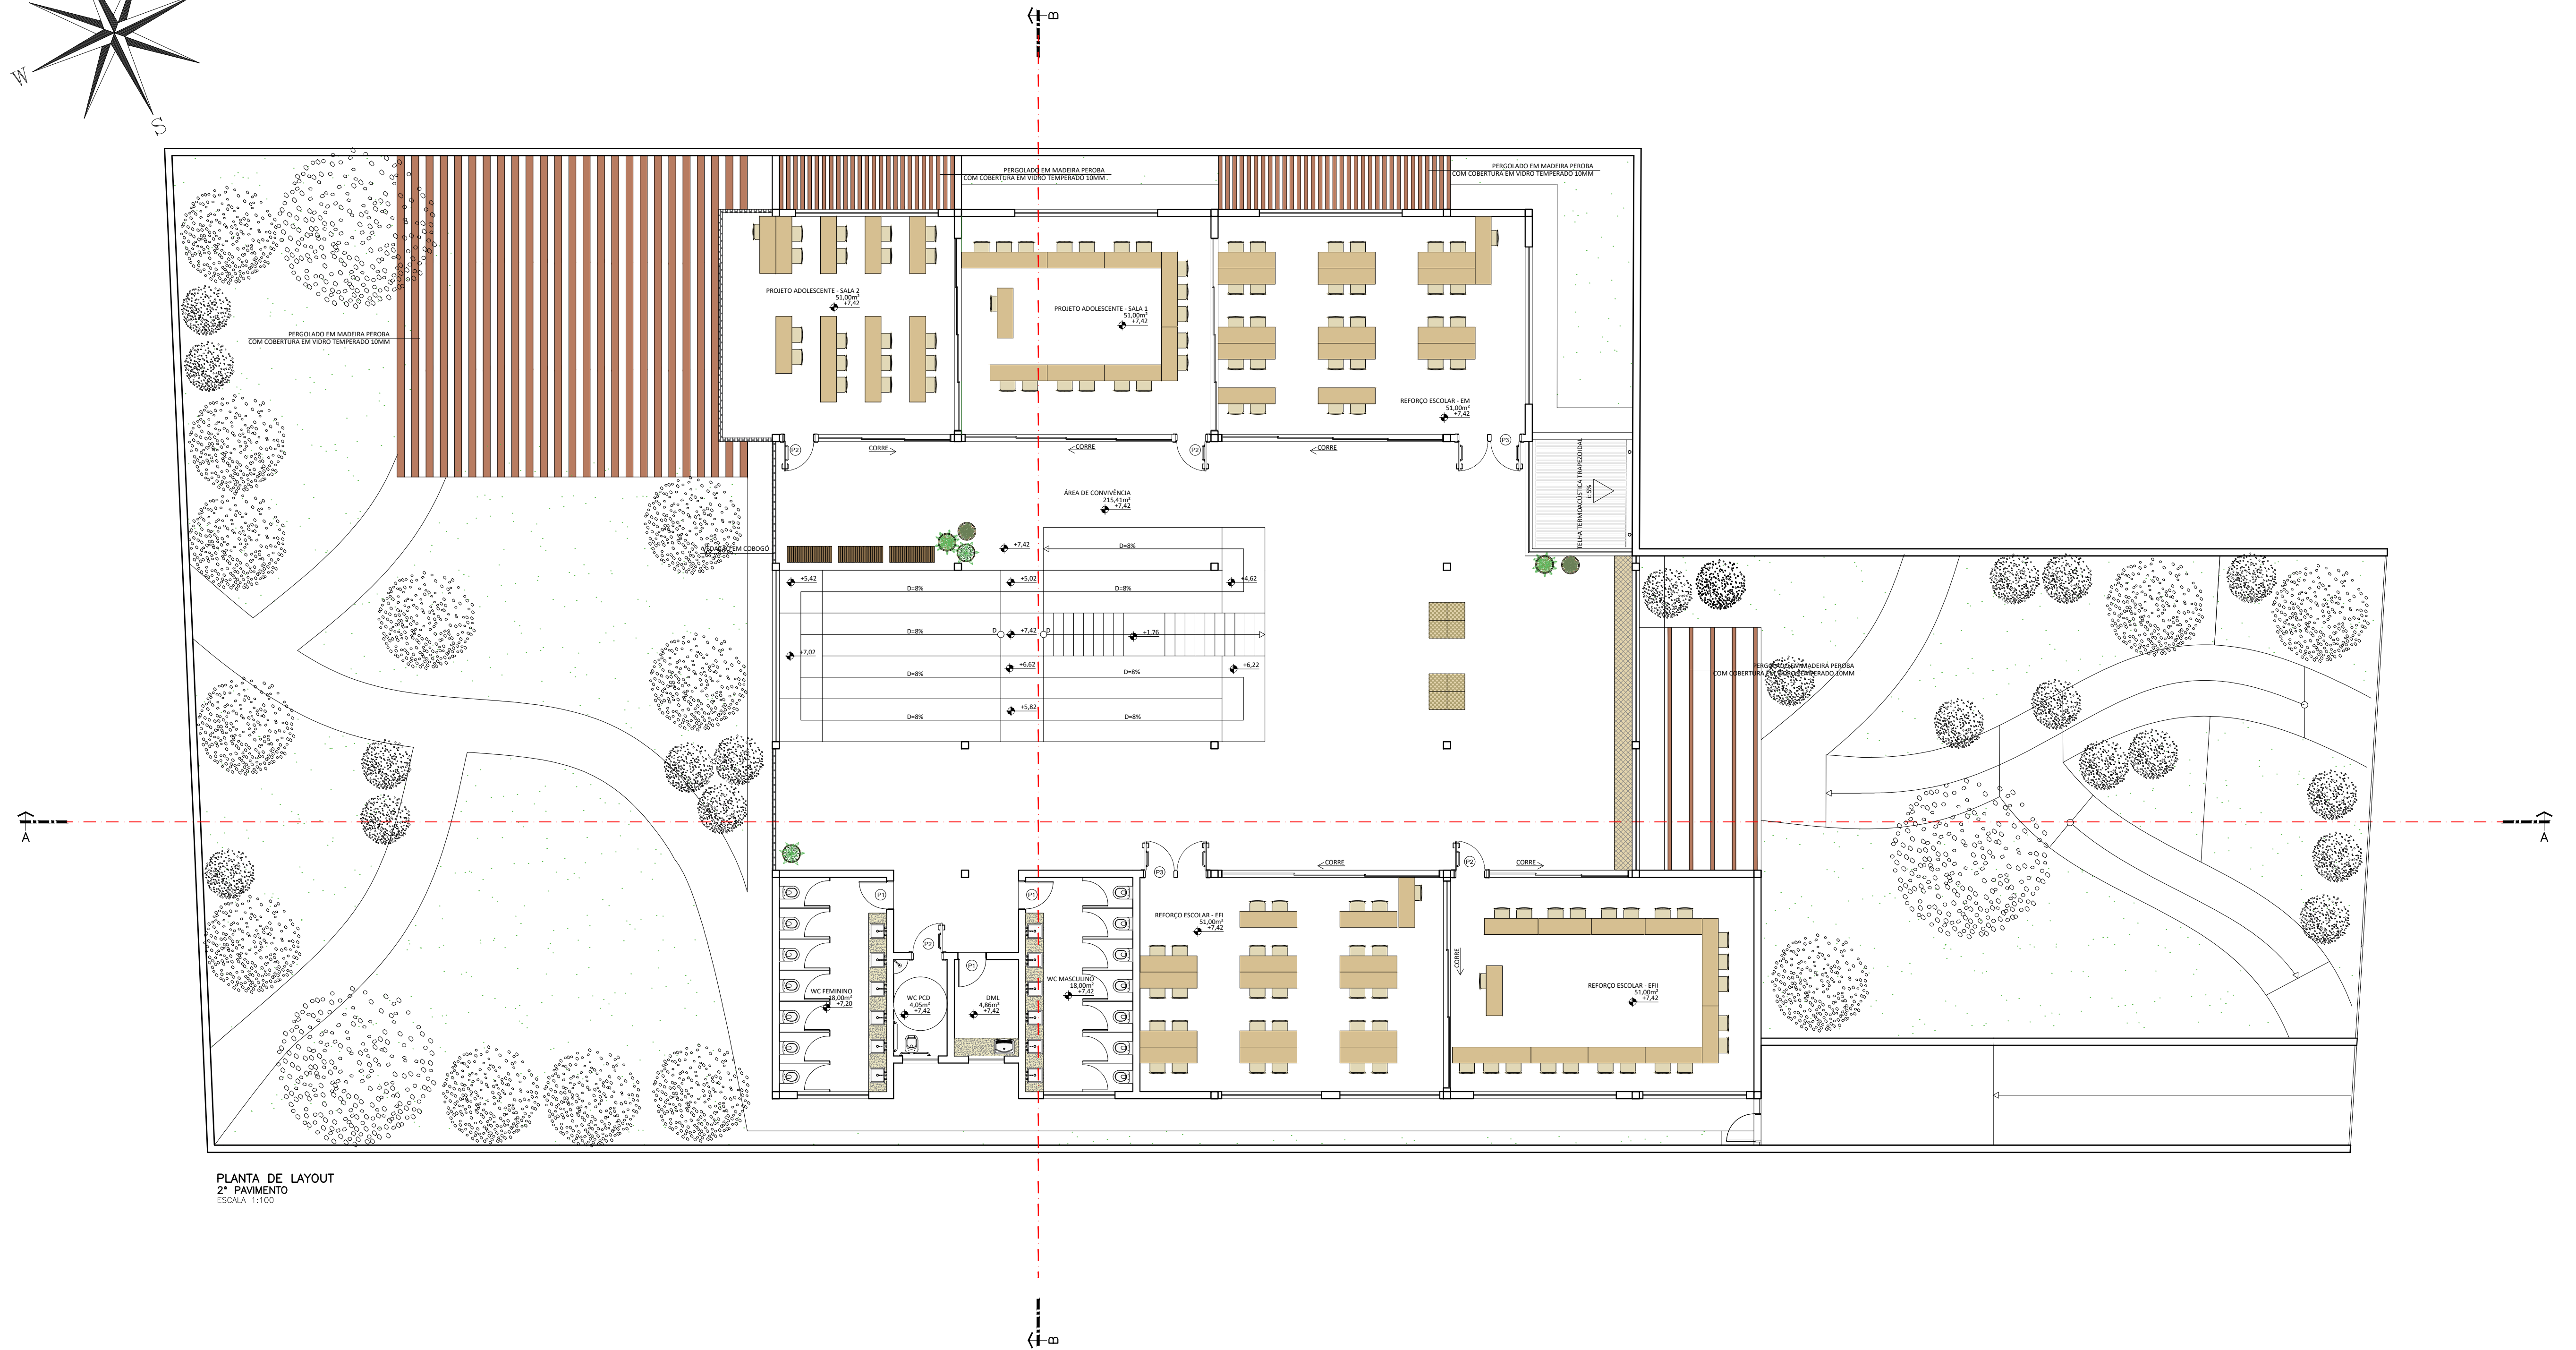
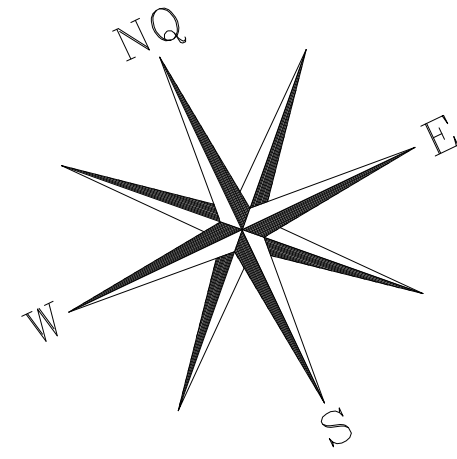


PLANTA DE LAYOUT
2º PAVIMENTO
ESCALA 1:100

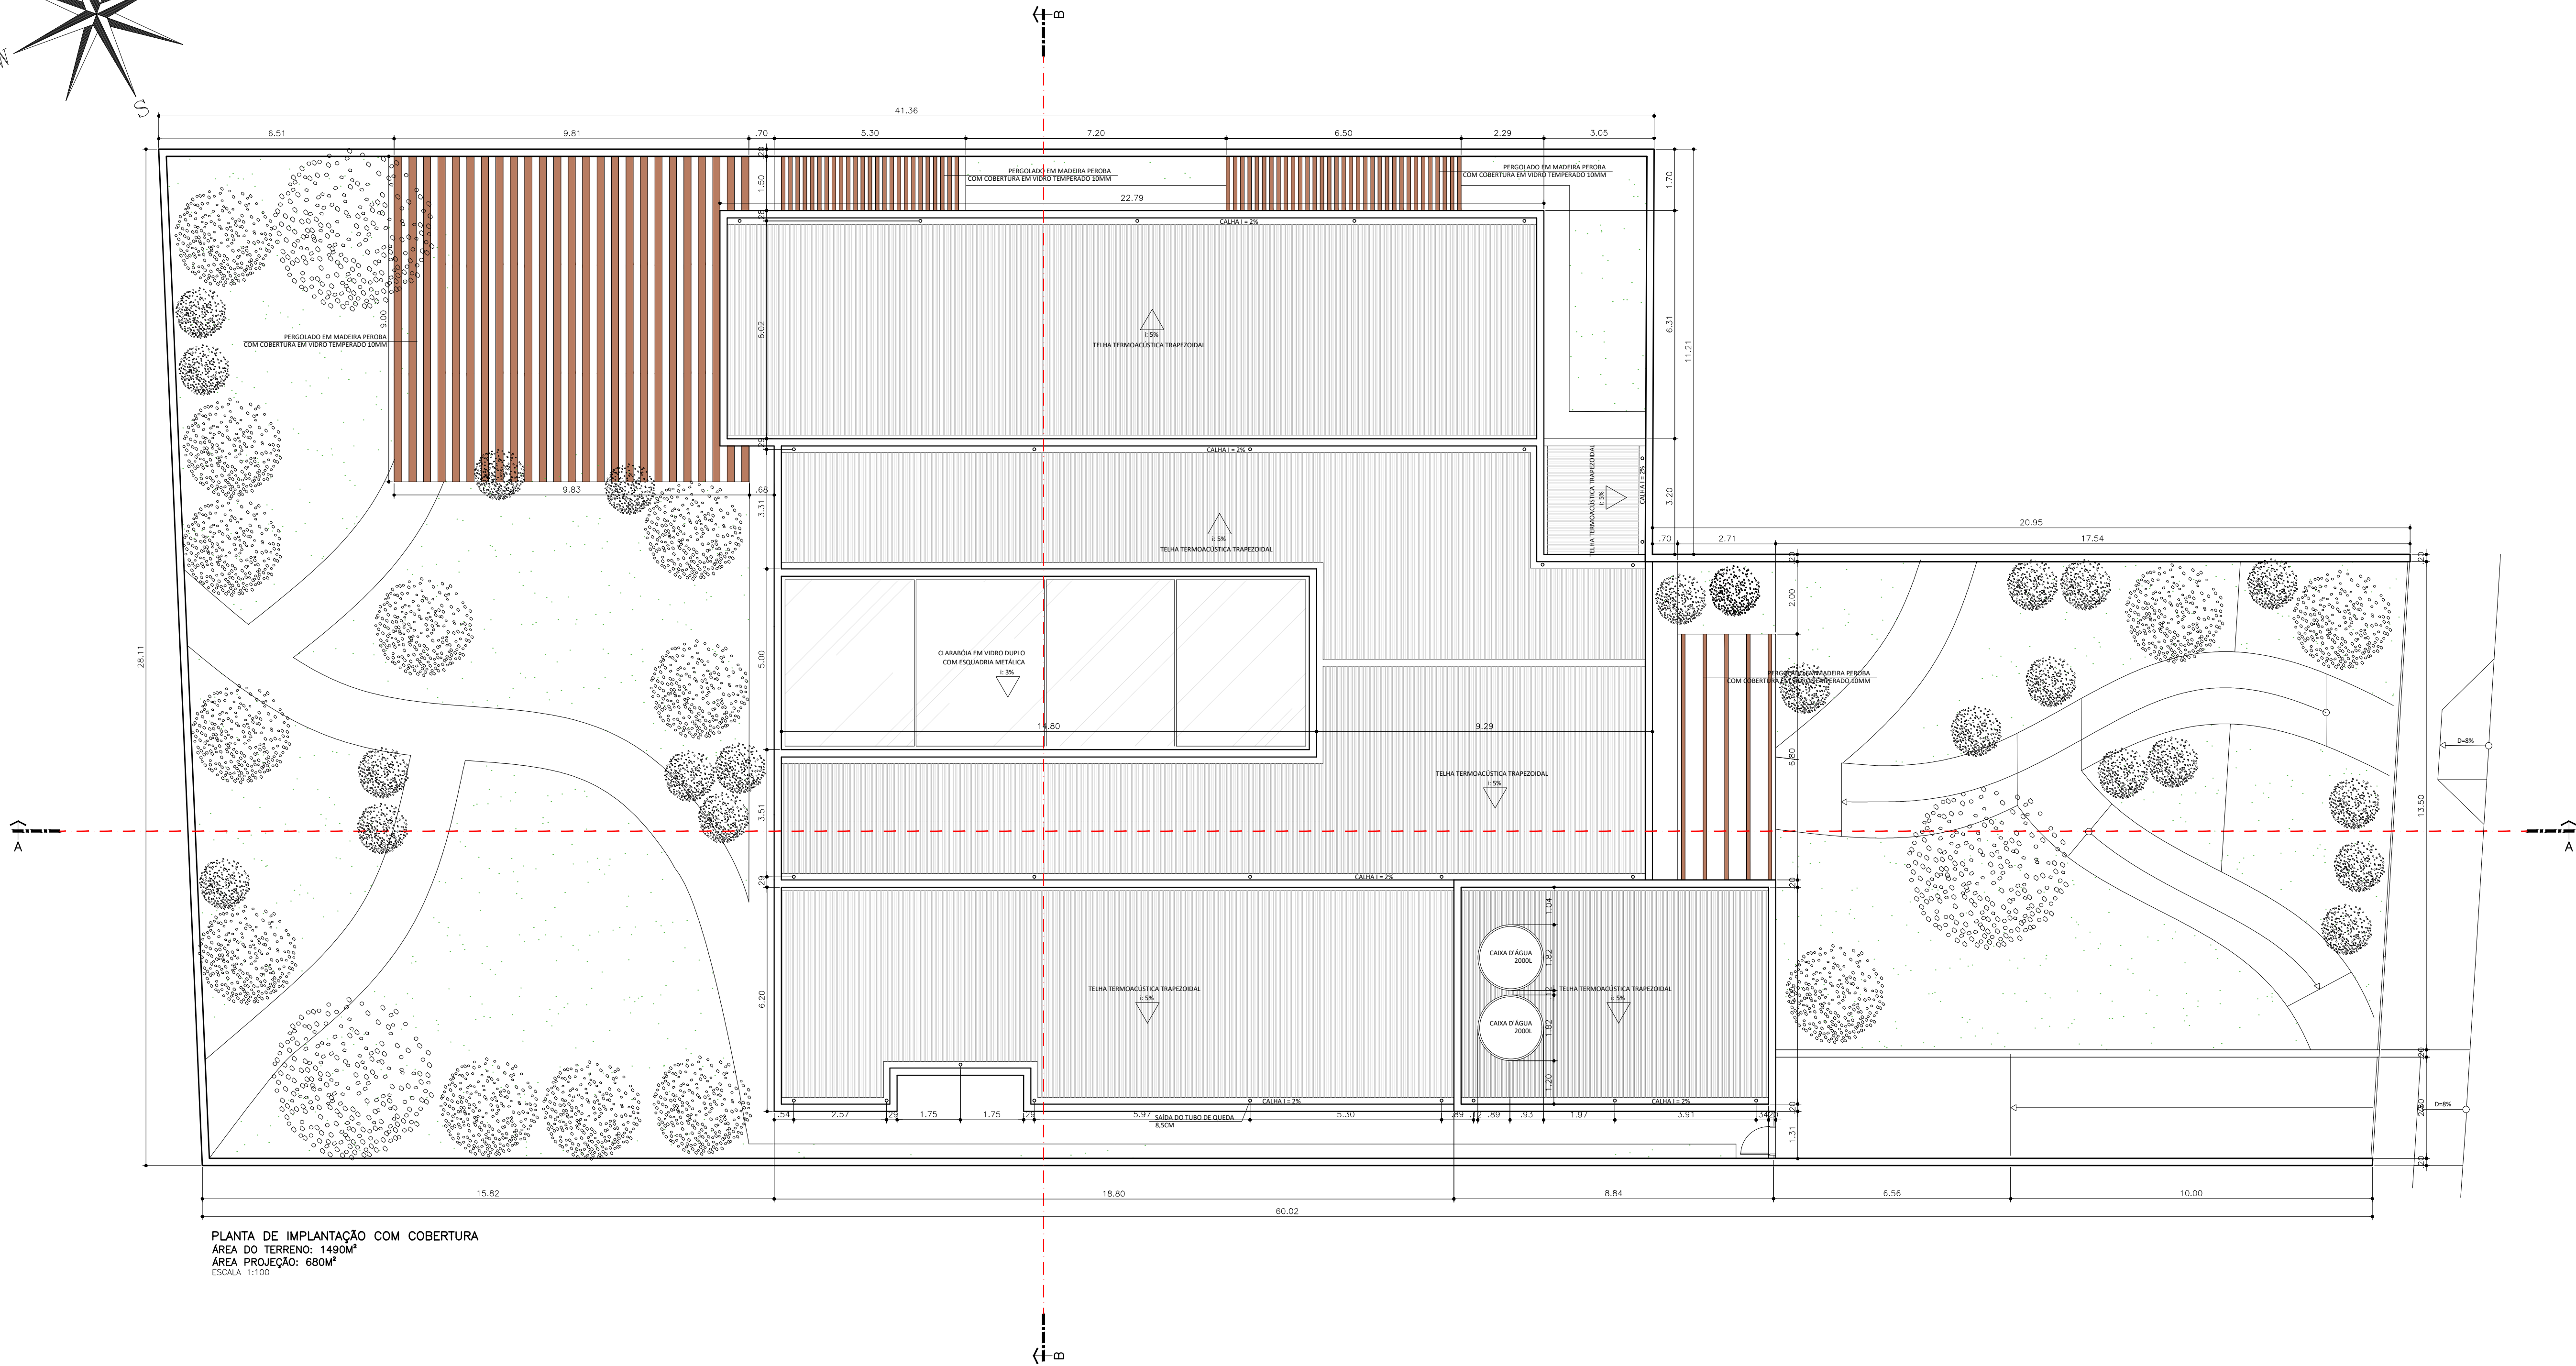
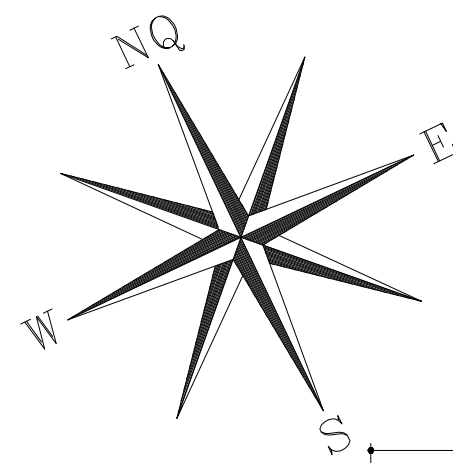


PLANTA DE IMPLANTAÇÃO COM COBERTURA
ÁREA DO TERRENO: 1490M²
ÁREA PROJEÇÃO: 680M²
ESCALA 1:100



RUA MARTINE RIBEIRO

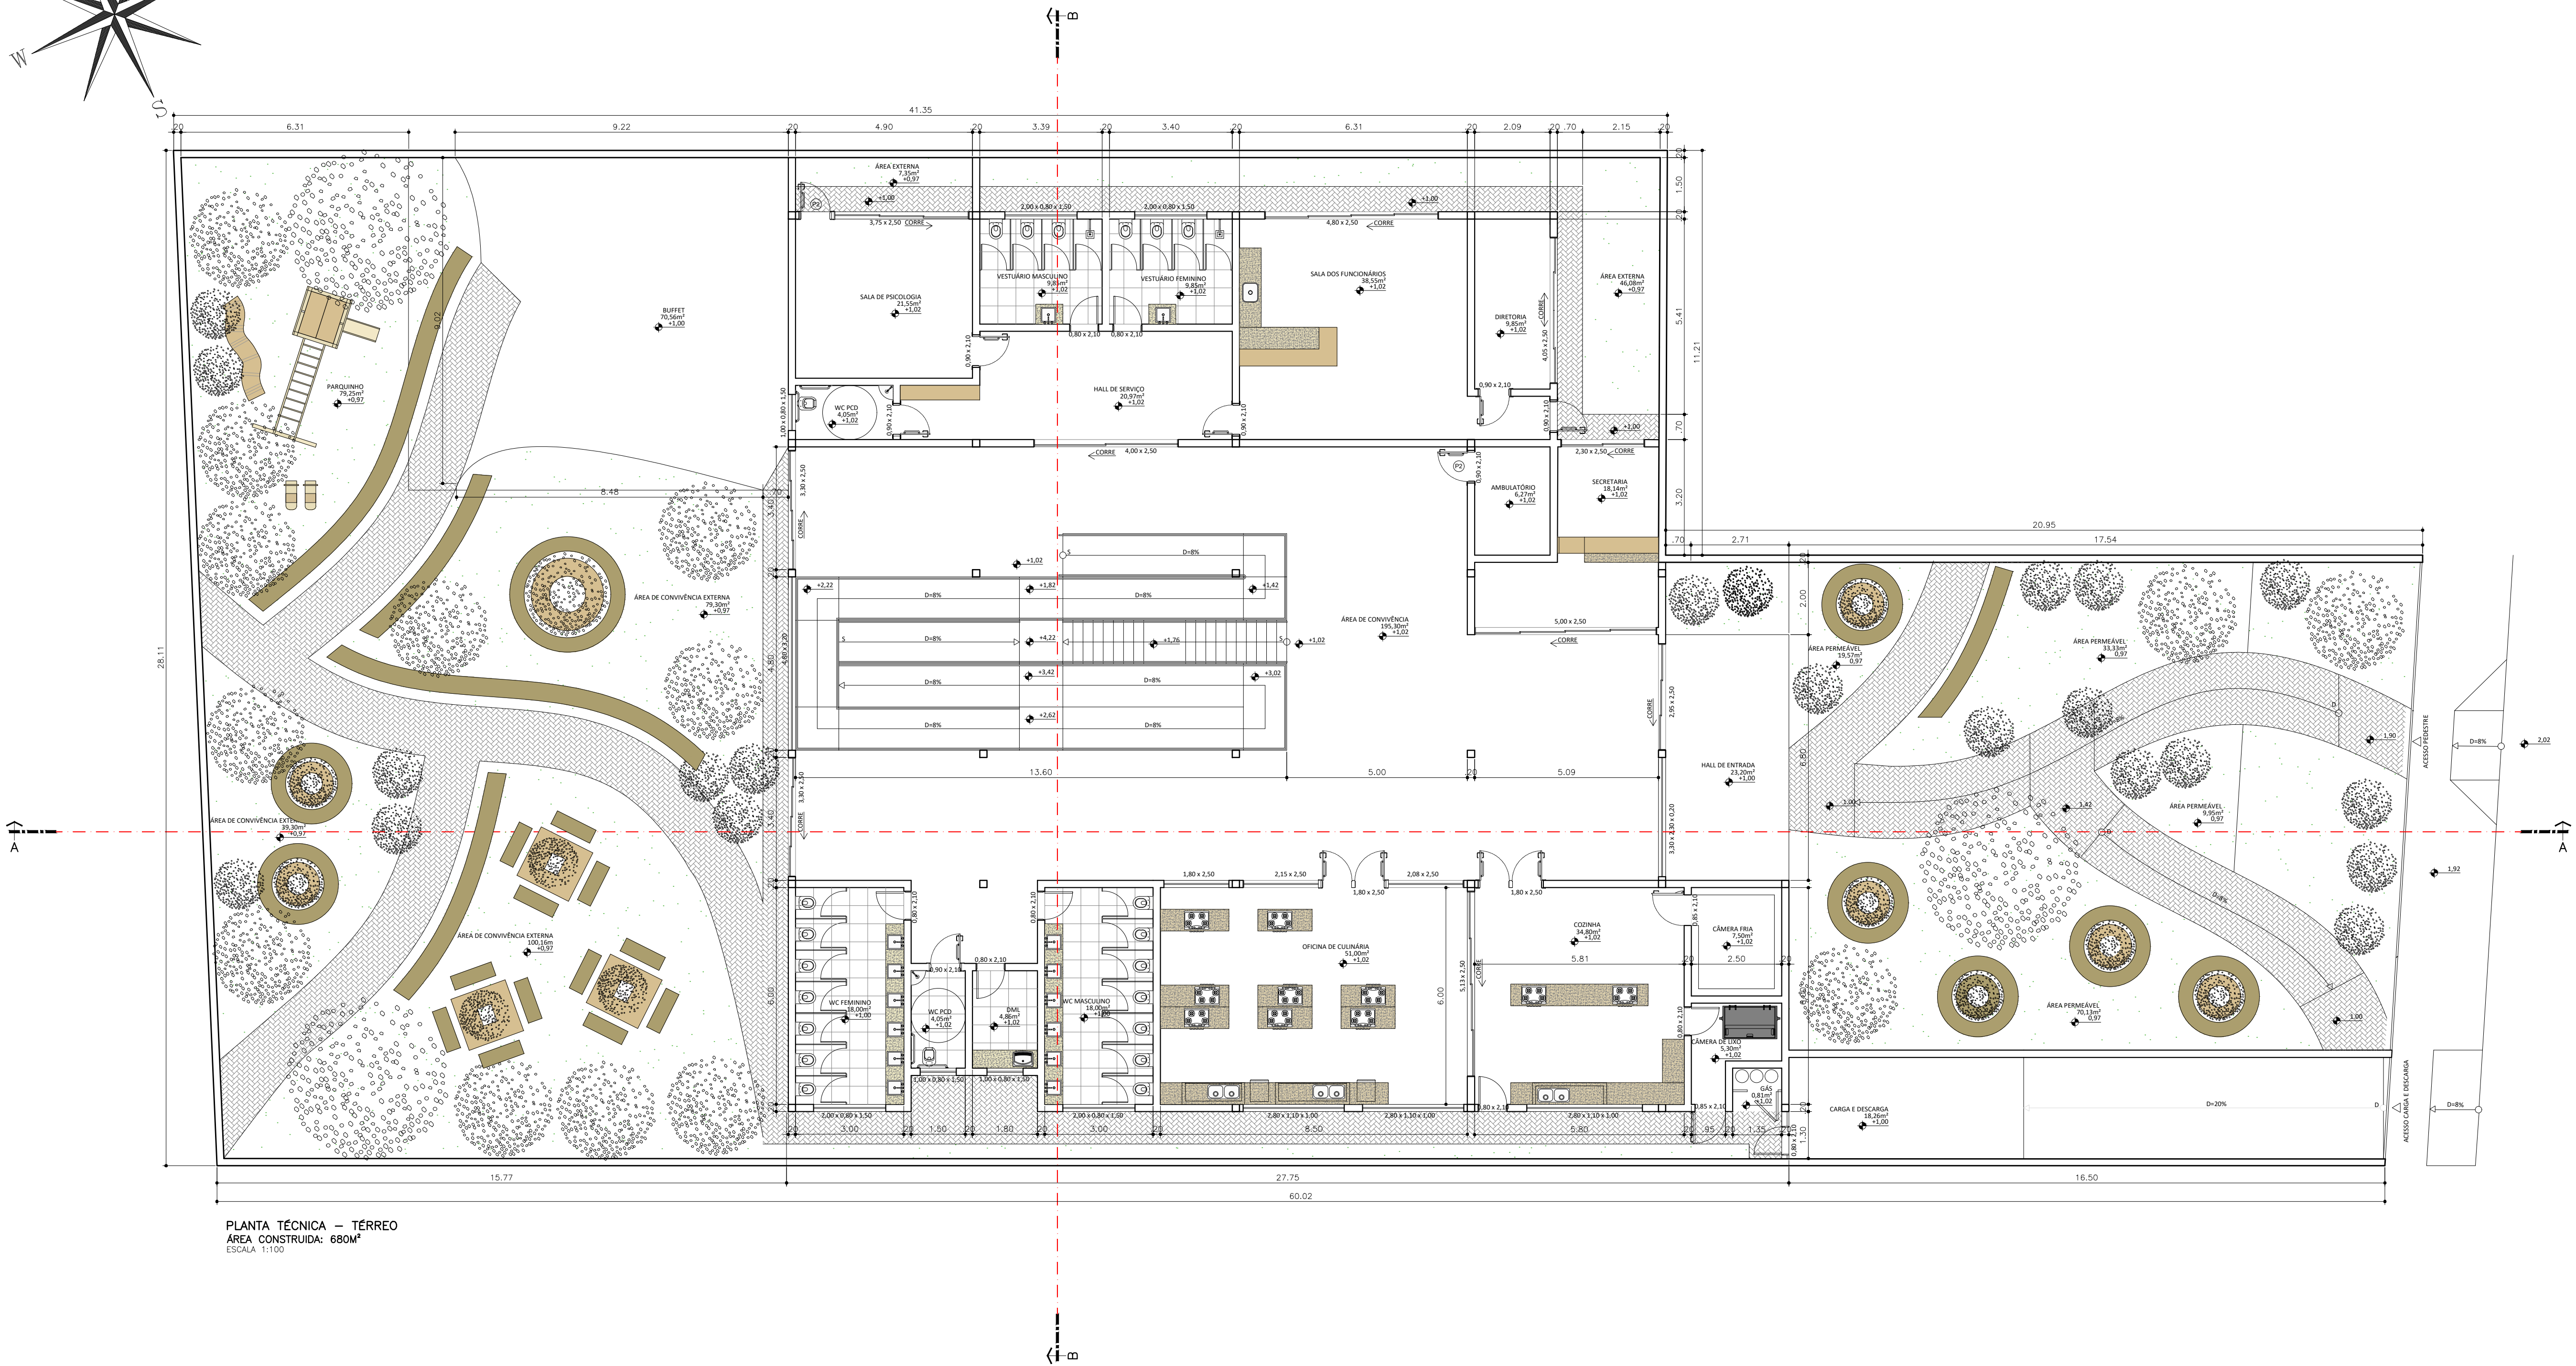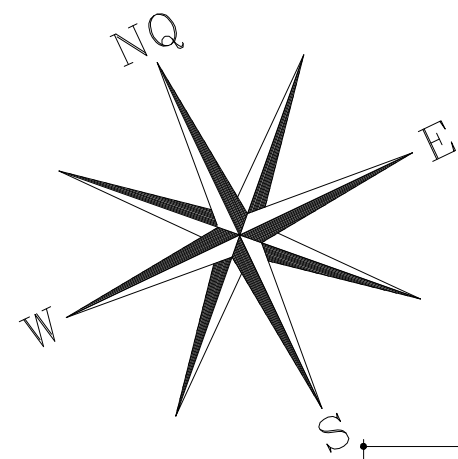


PLANTA TÉCNICA — TERREO
ÁREA CONSTRUÍDA: 680M²
ESCALA 1:100

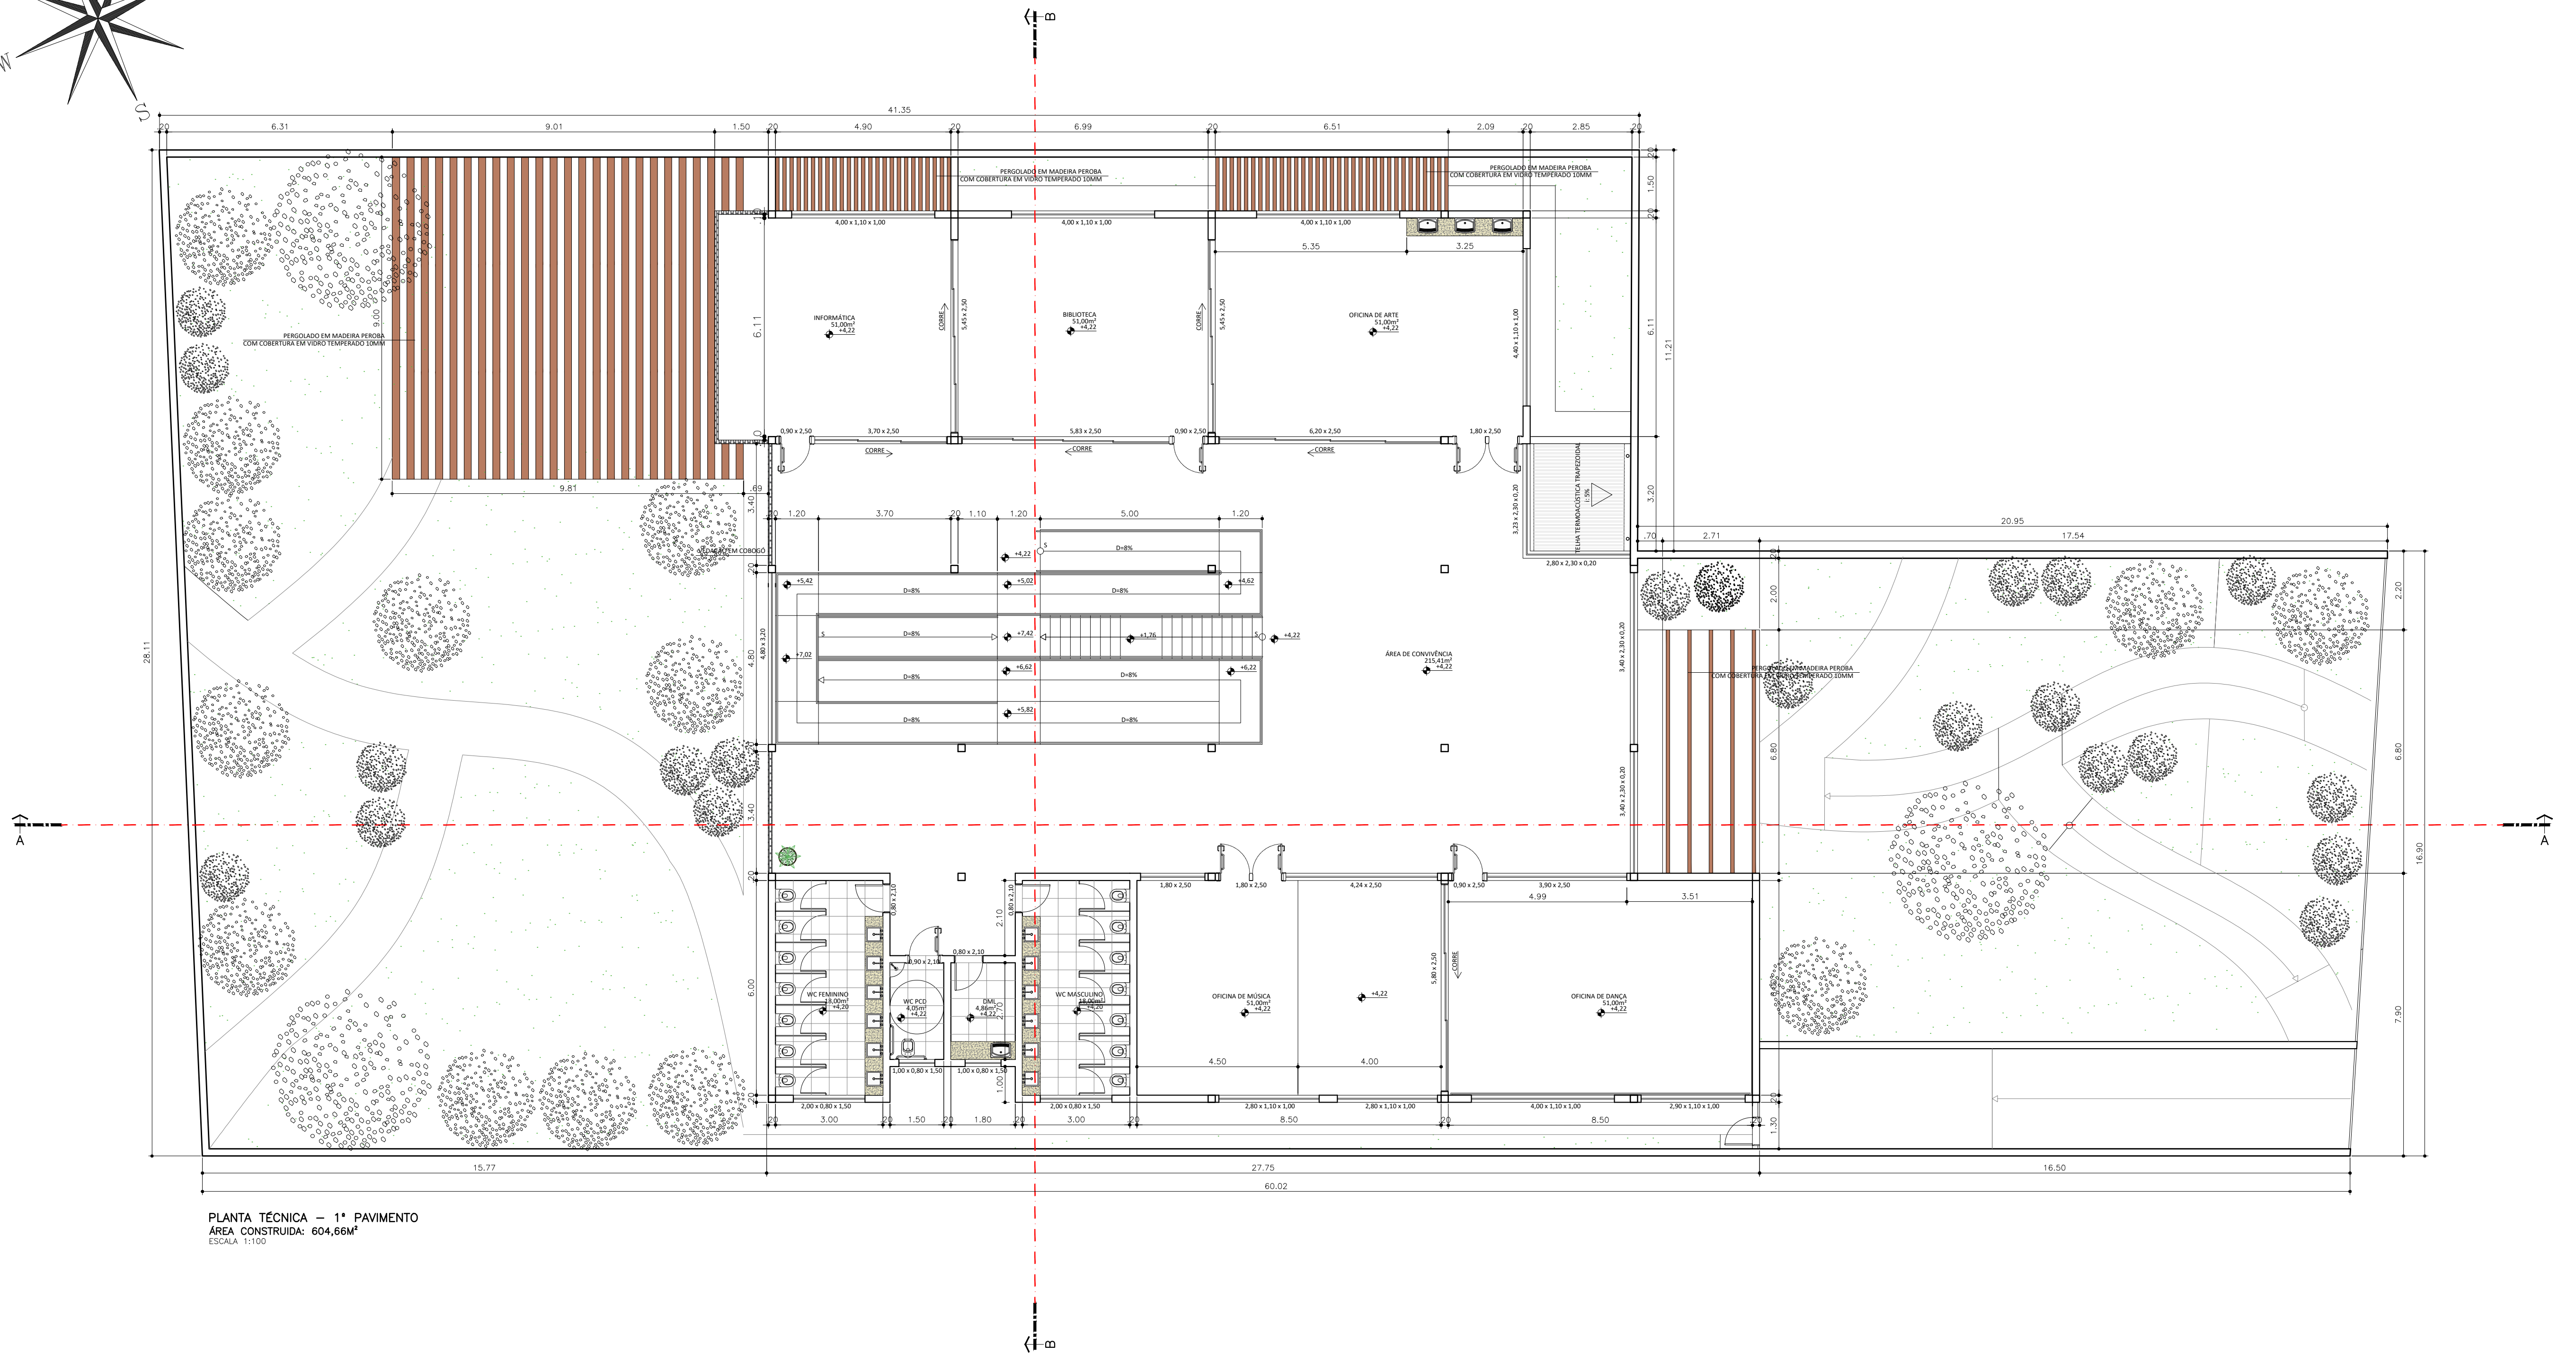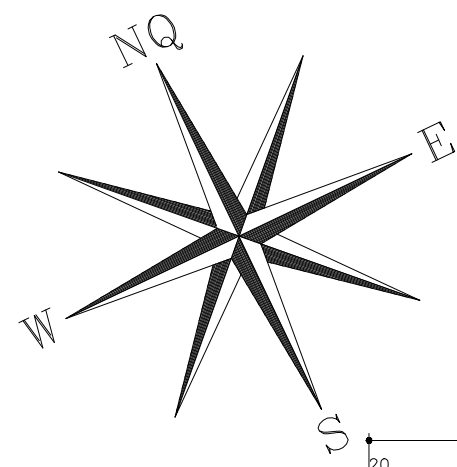


PLANTA TÉCNICA — 1º PAVIMENTO
ÁREA CONSTRUÍDA: 604,66m²
ESCALA: 1:100

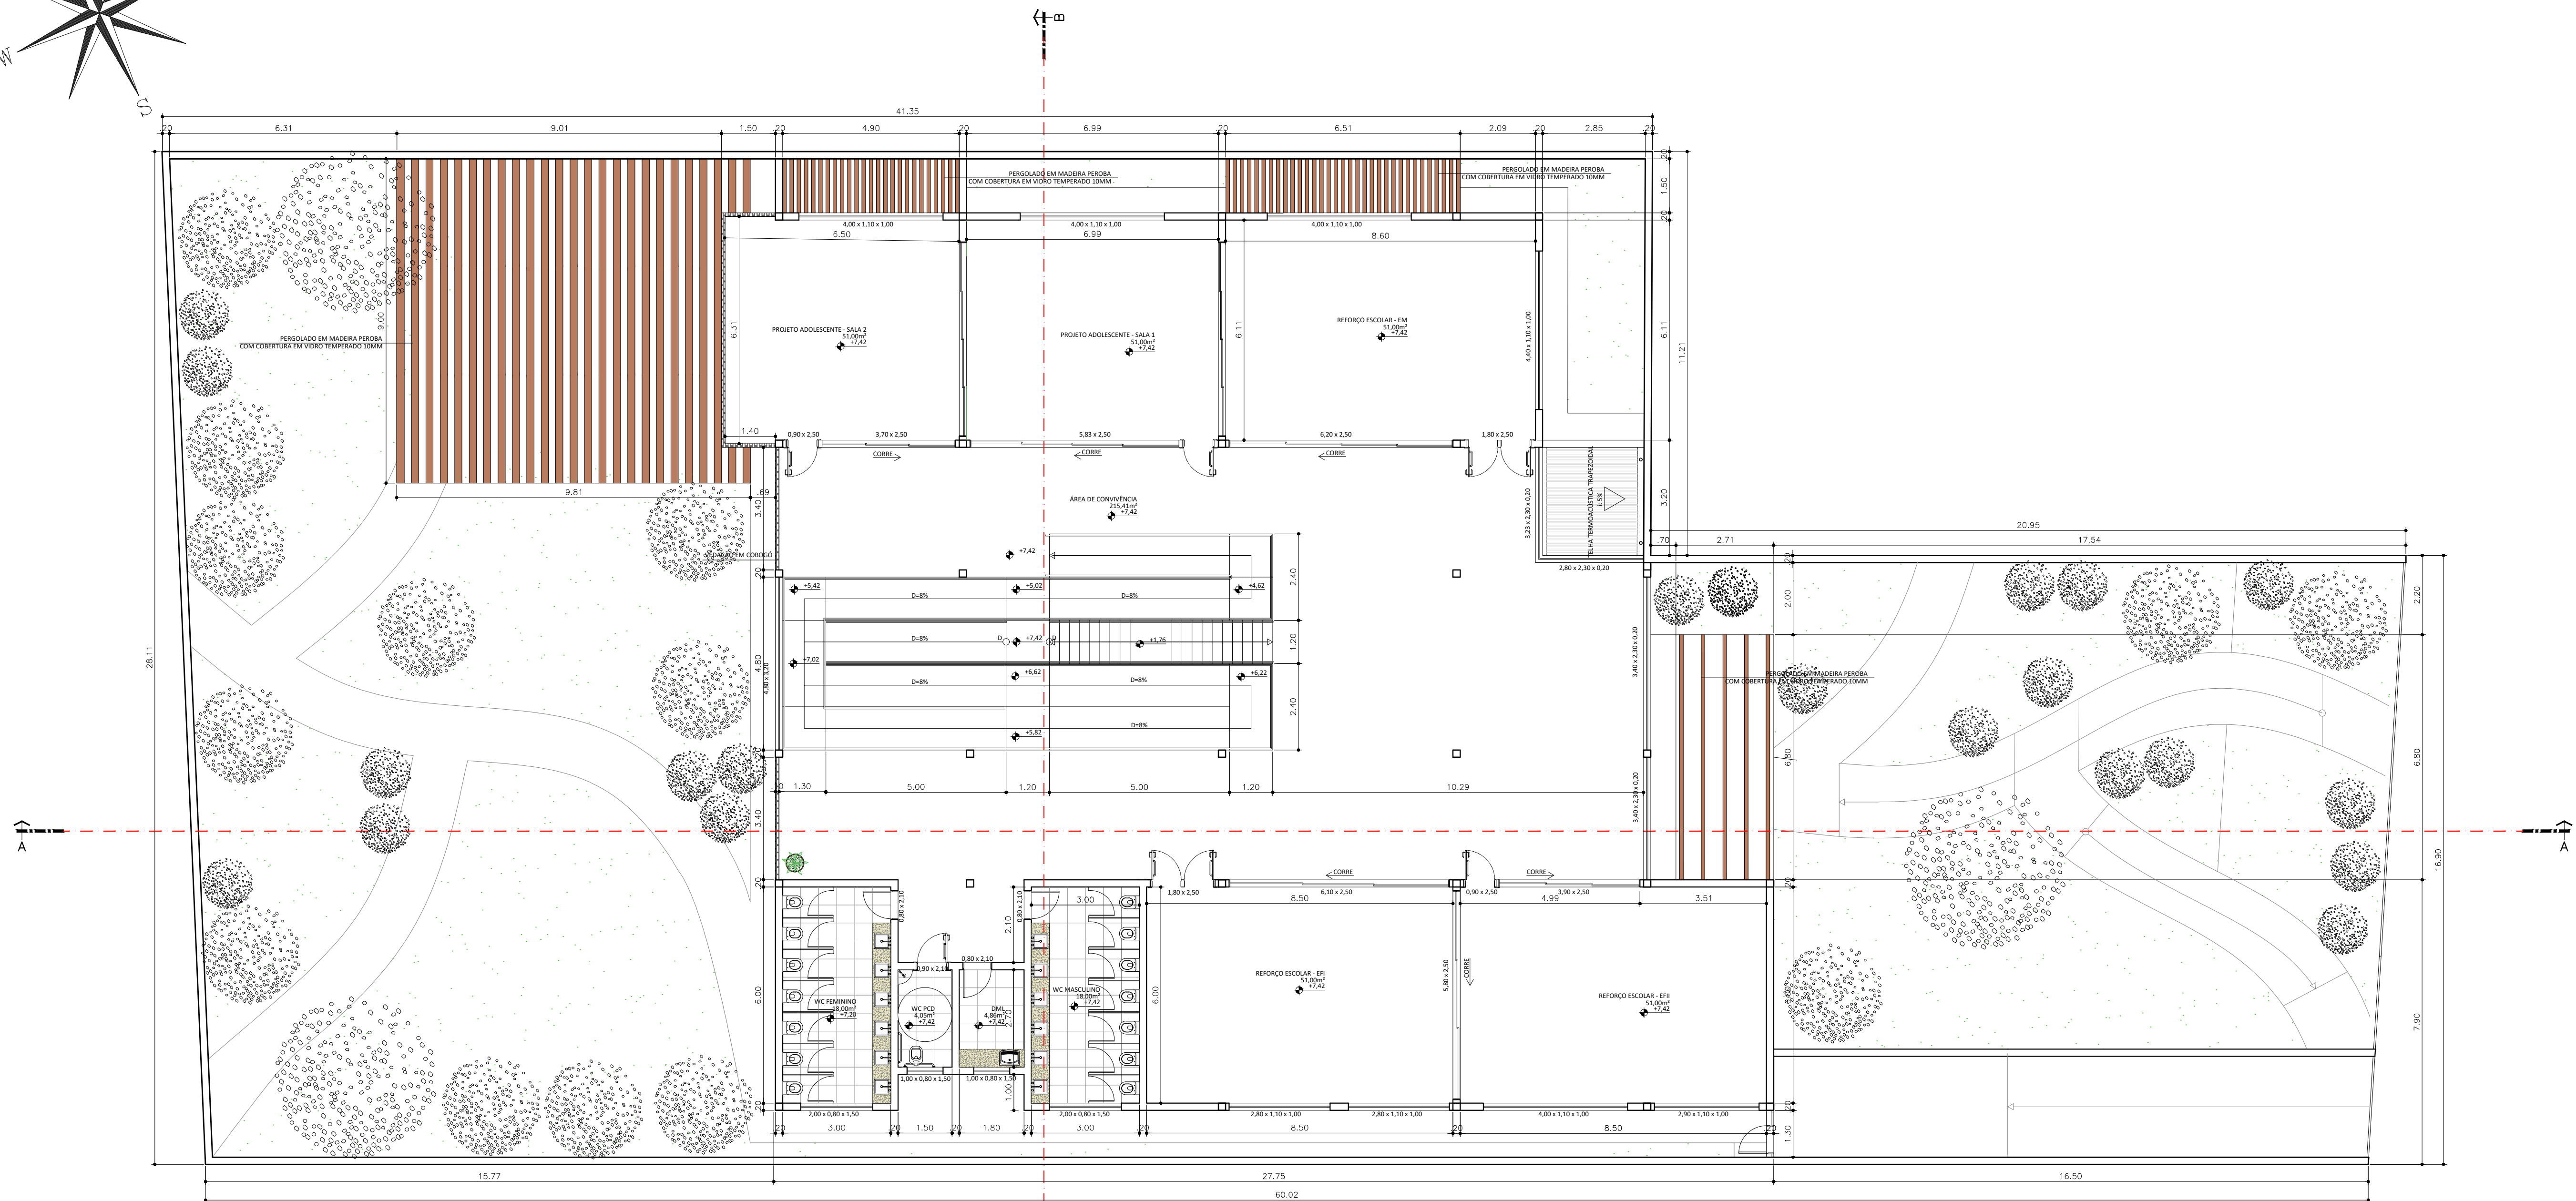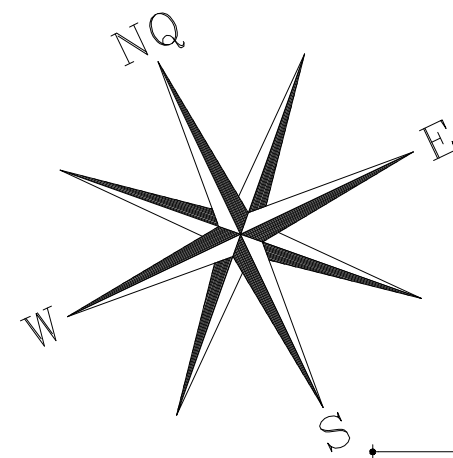

PLANTA TÉCNICA — 2º PAVIMENTO
ÁREA CONSTRUÍDA: 604,66M²
ESCALA 1:100

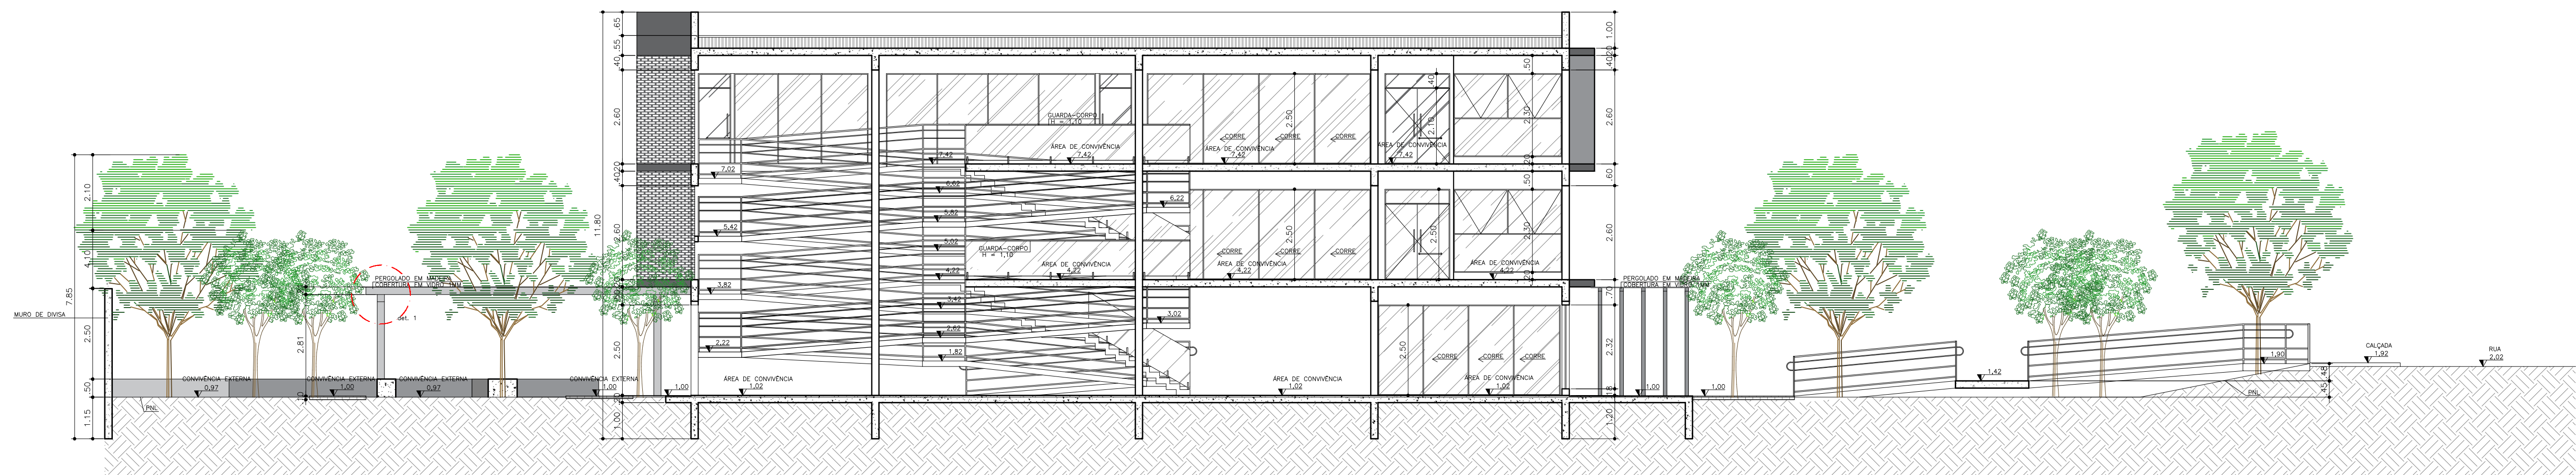

CORTE AA
ESCALA 1:100

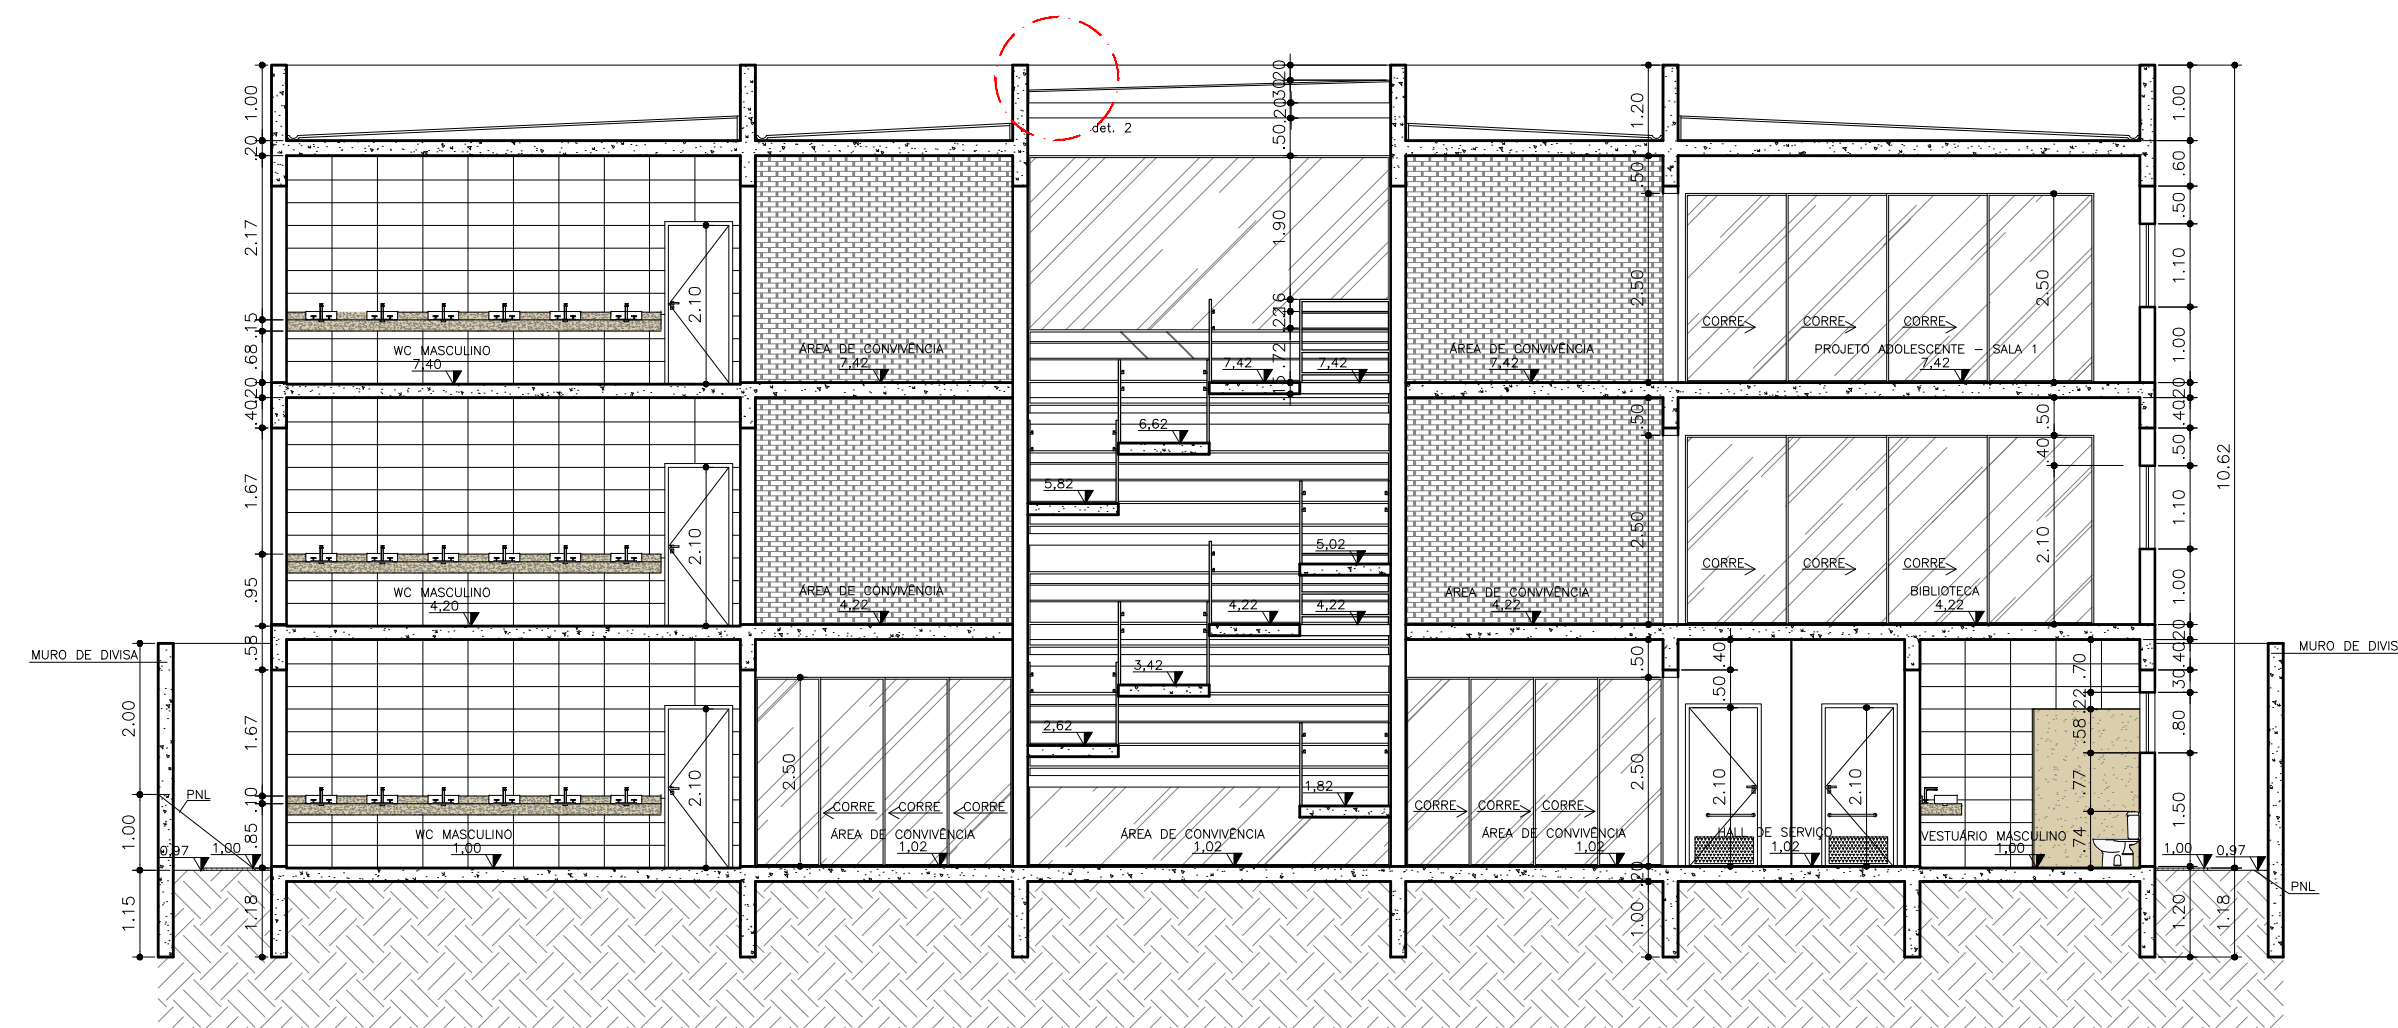

CORTE BB
ESCALA 1:100

