
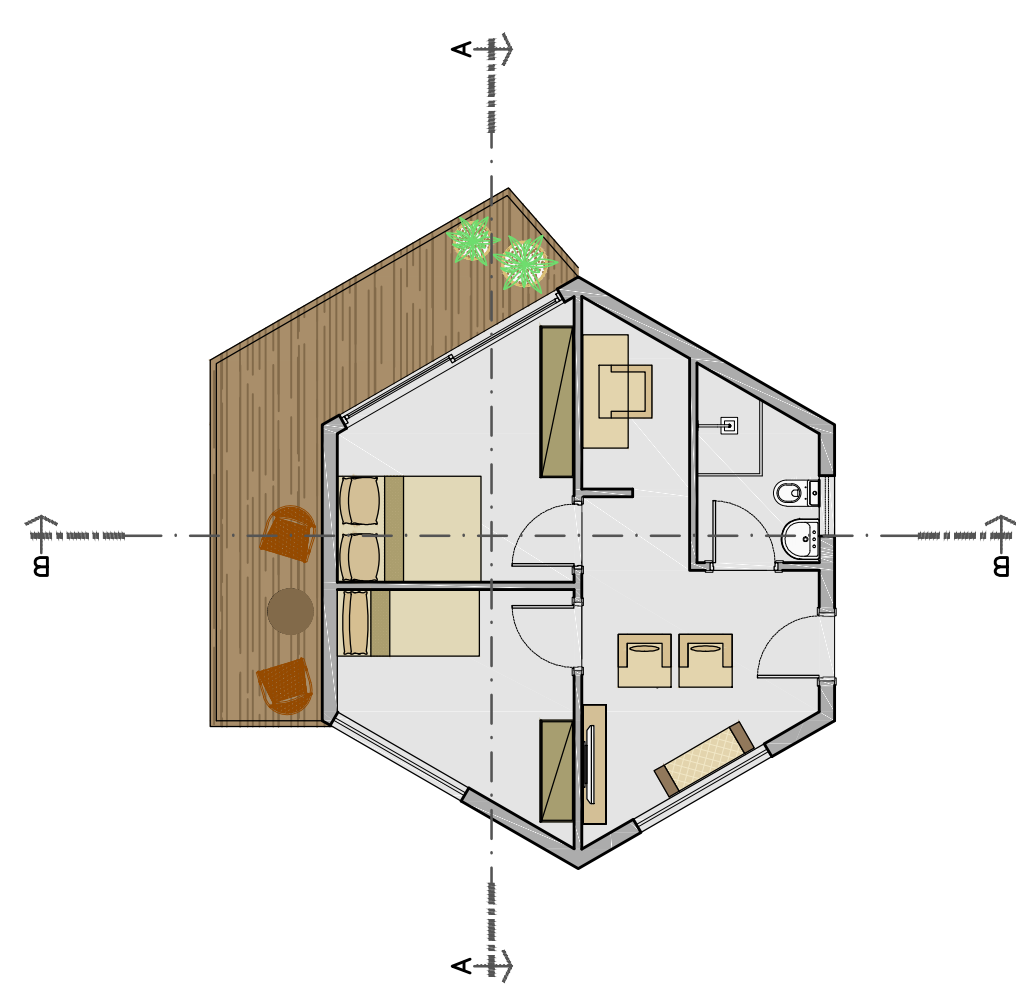
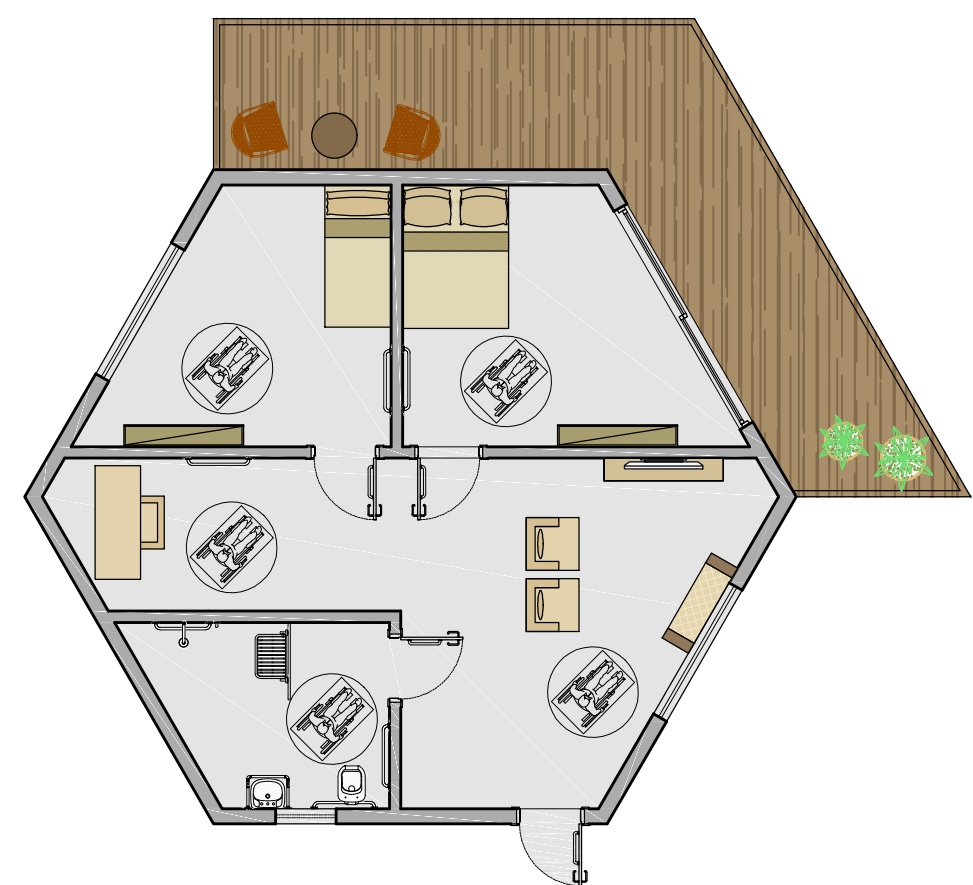


TRABALHO DE CONCLUSÃO DE CURSO

ARQUITETURA EFÊMERA: ABRIGOS TEMPORÁRIOS PARA SITUAÇÕES EMERGENCIAIS







ANNA LETÍCIA LADEIRA DE MELO


ABRIGO TEMPORÁRIO PARA SITUAÇÕES EMERGENCIAIS
COMO O ROMPIMENTO DE BARRAGENS, VISTO QUE
MINAS GERAIS TEM SOFRIDO MUITO COM ESSE TIPO DE
ADVERSIDADE.

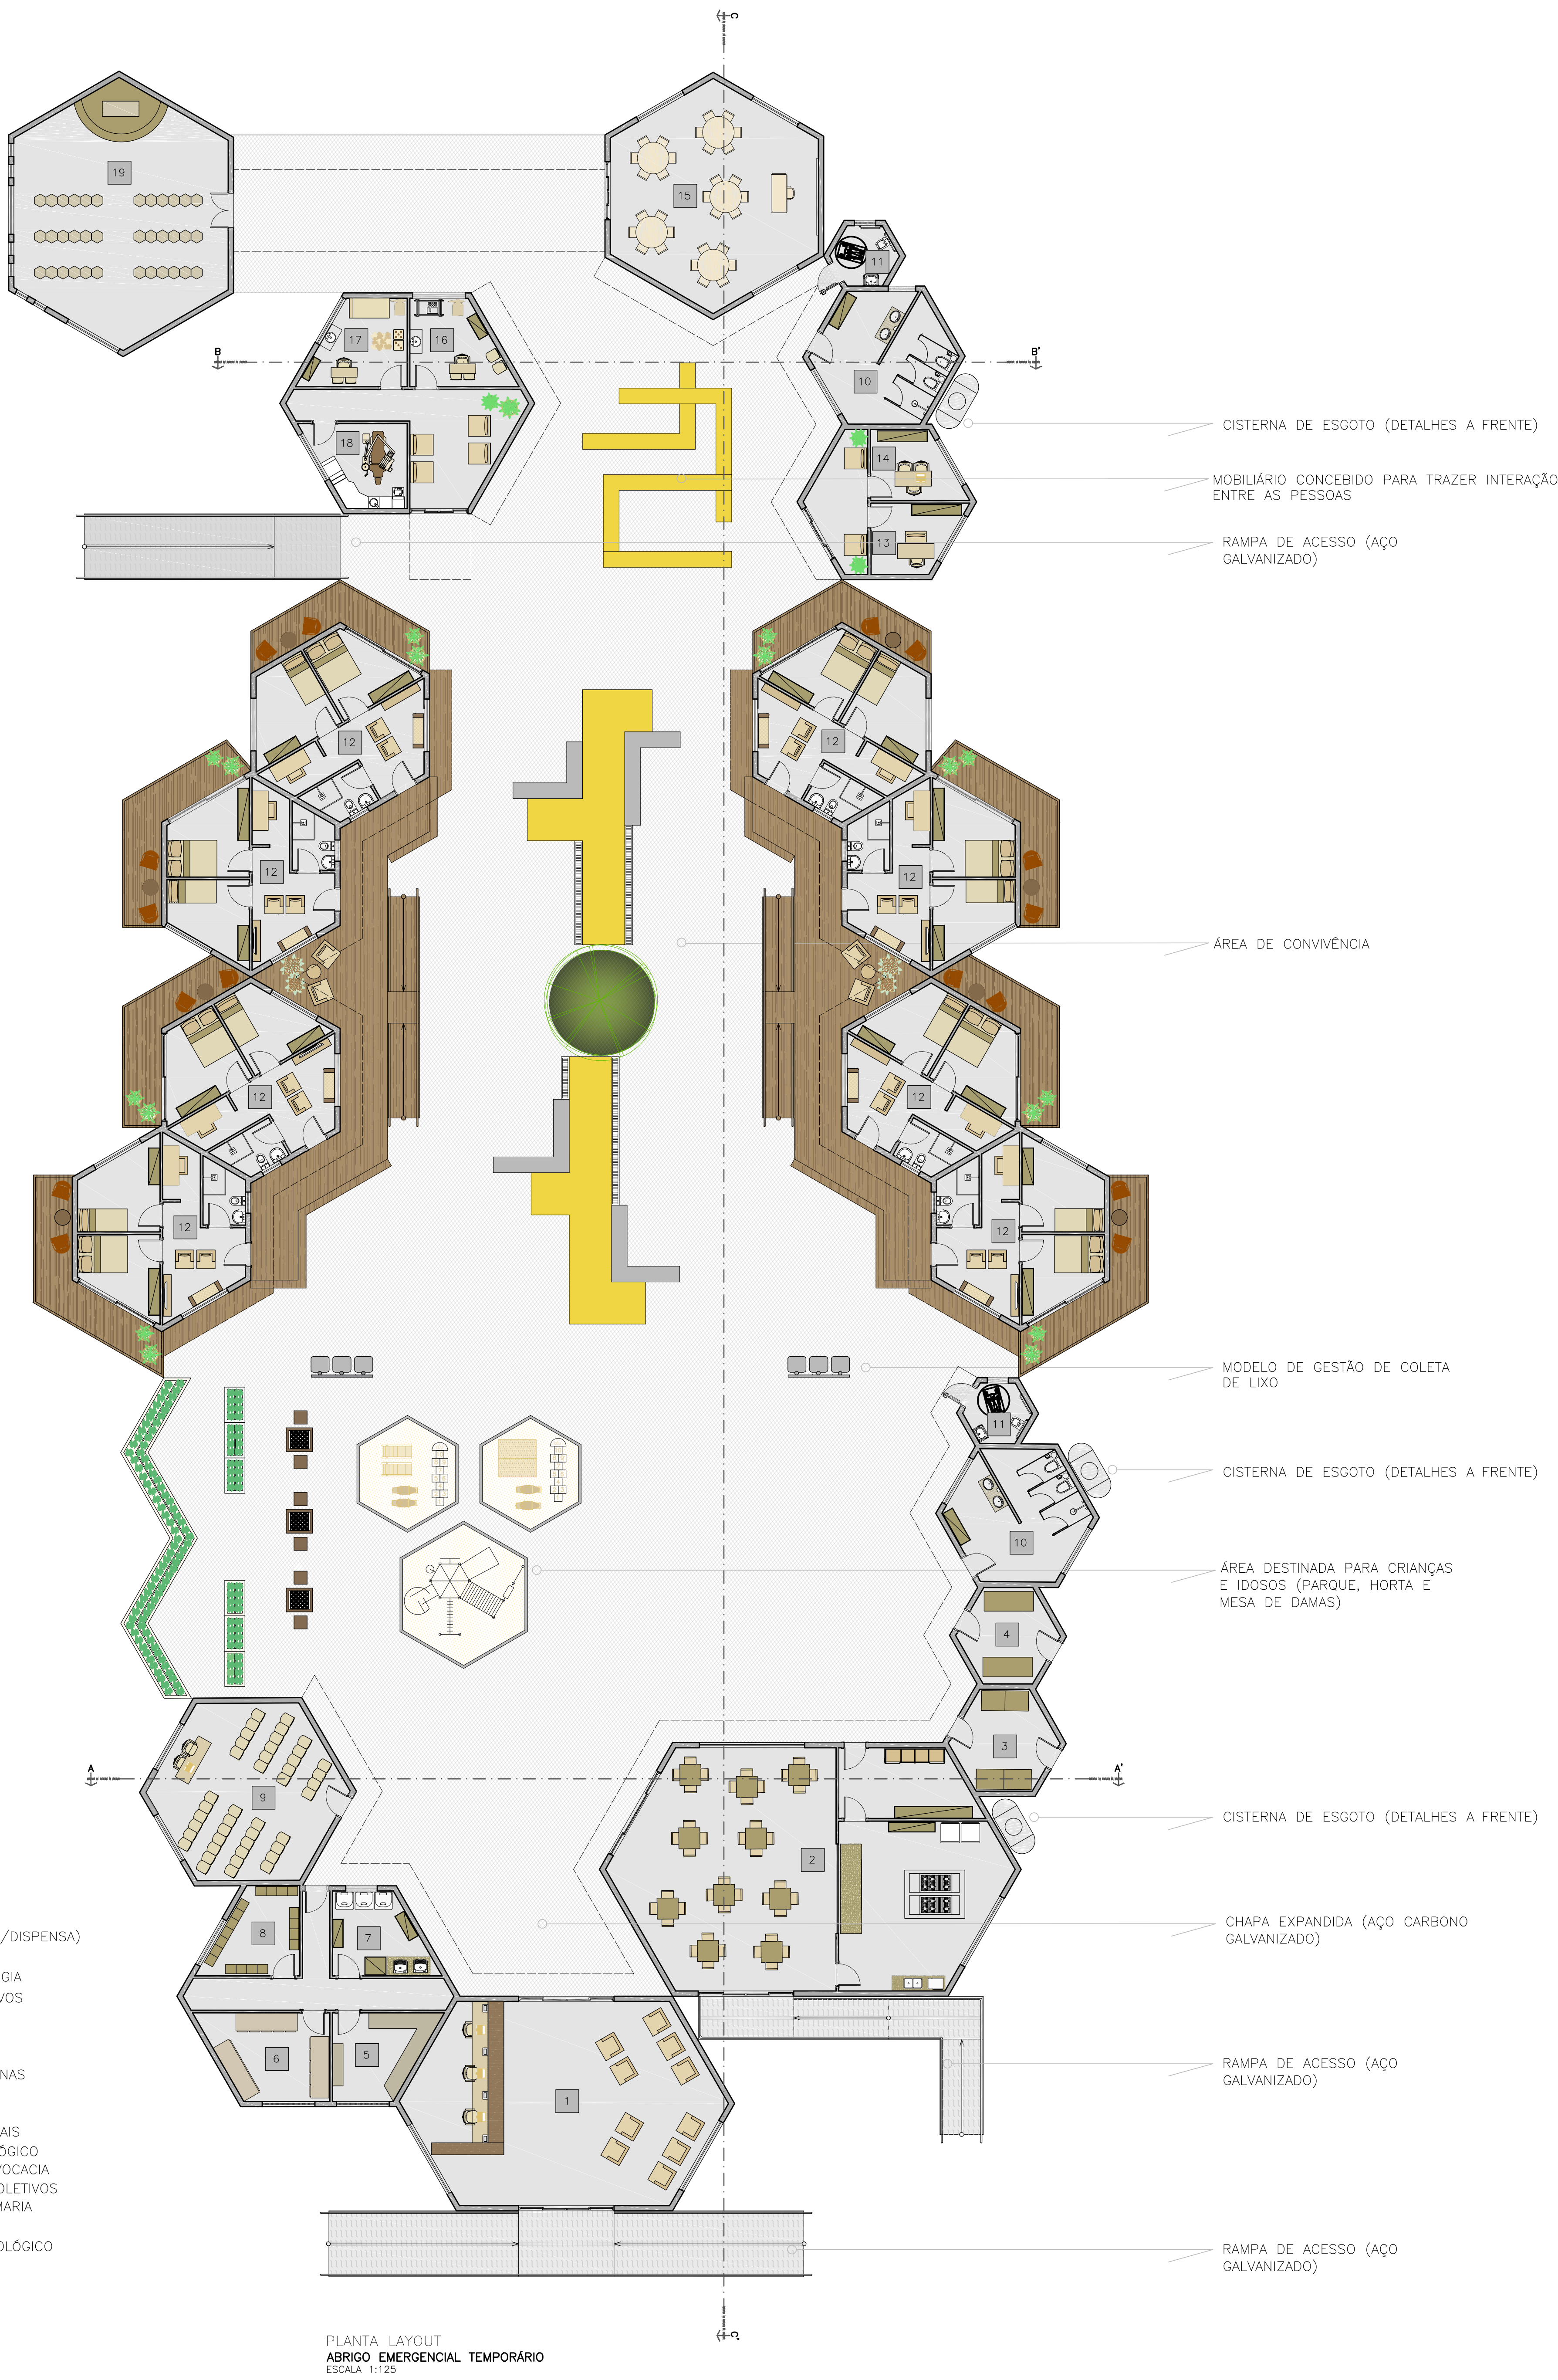

COMPOSTO POR:


- UM QUARTO DE CASAL
- UM QUARTO DE SOLTEIRO
- UMA SALINHA DE ESTUDOS
- UM BANHEIRO
- UMA SALA DE ESTAR
- UMA SACADA

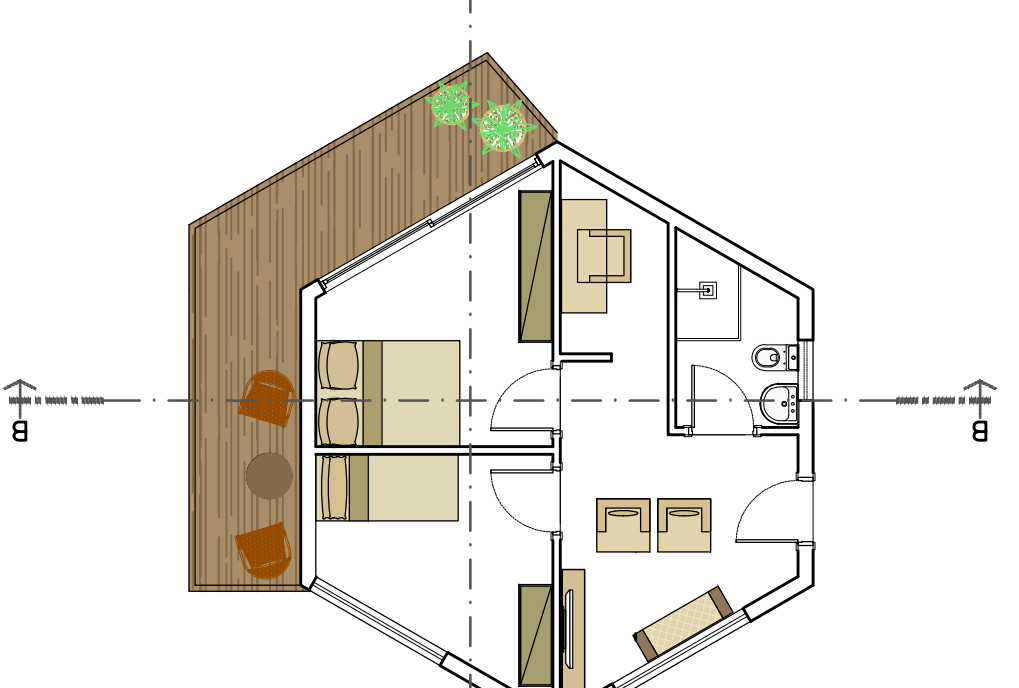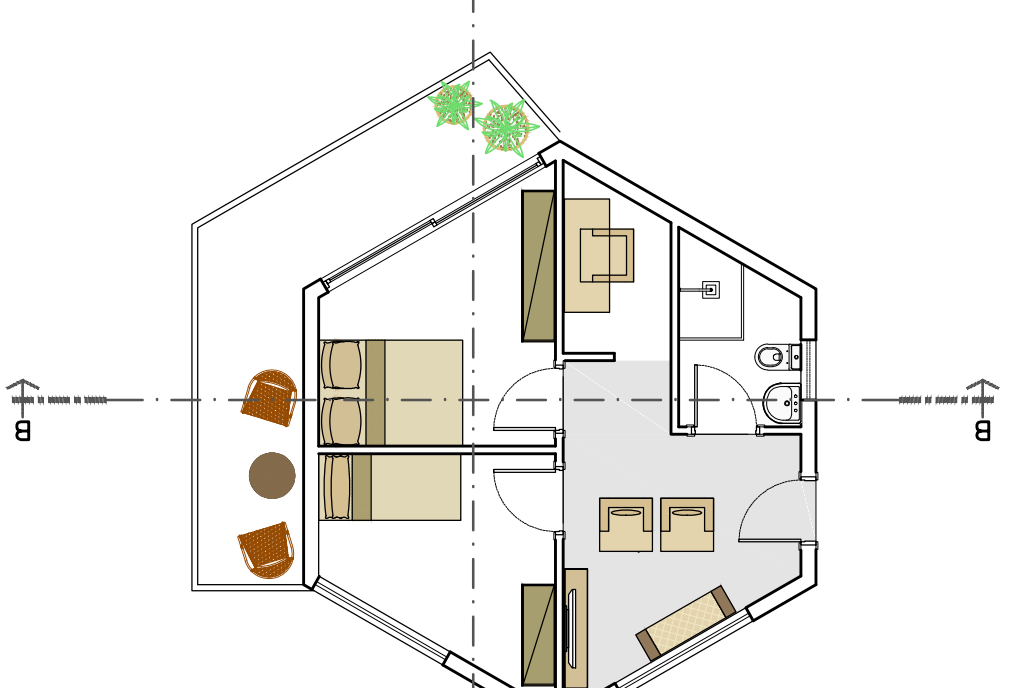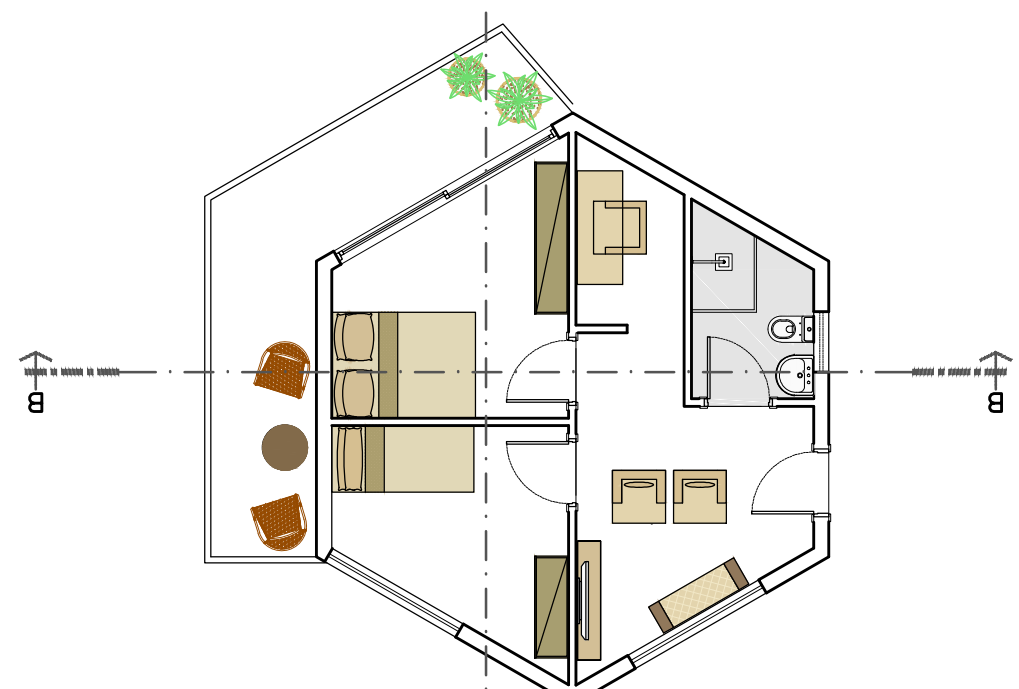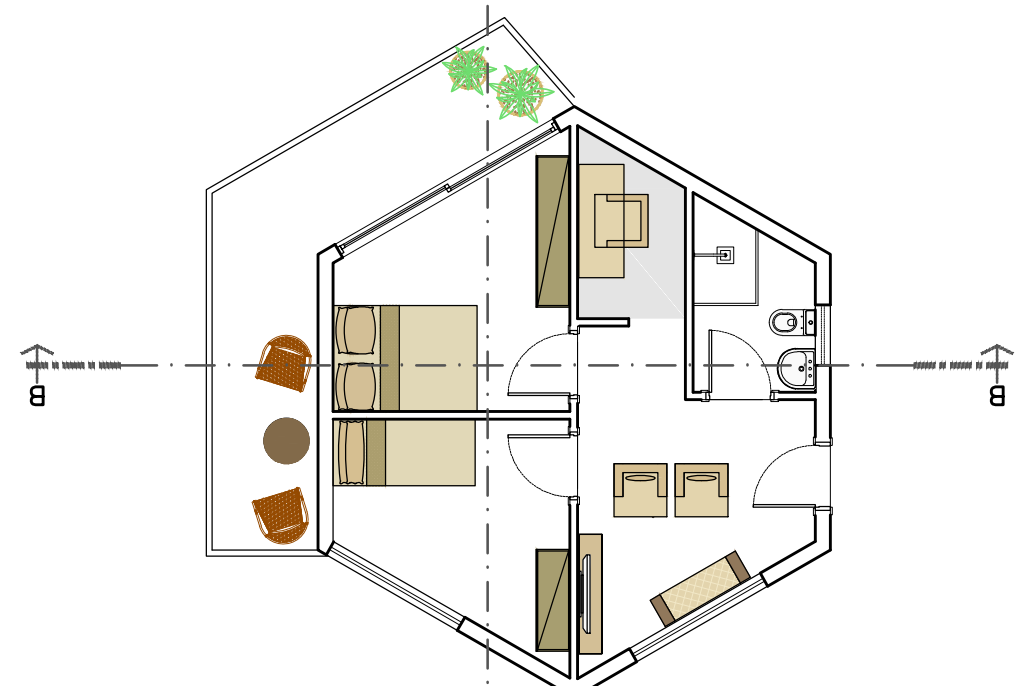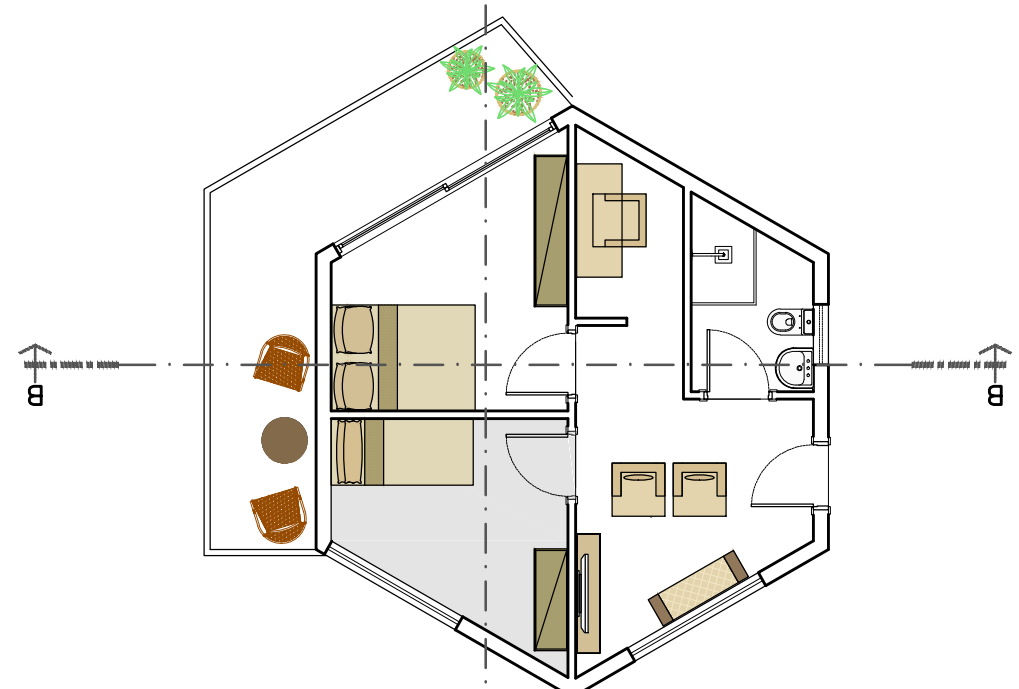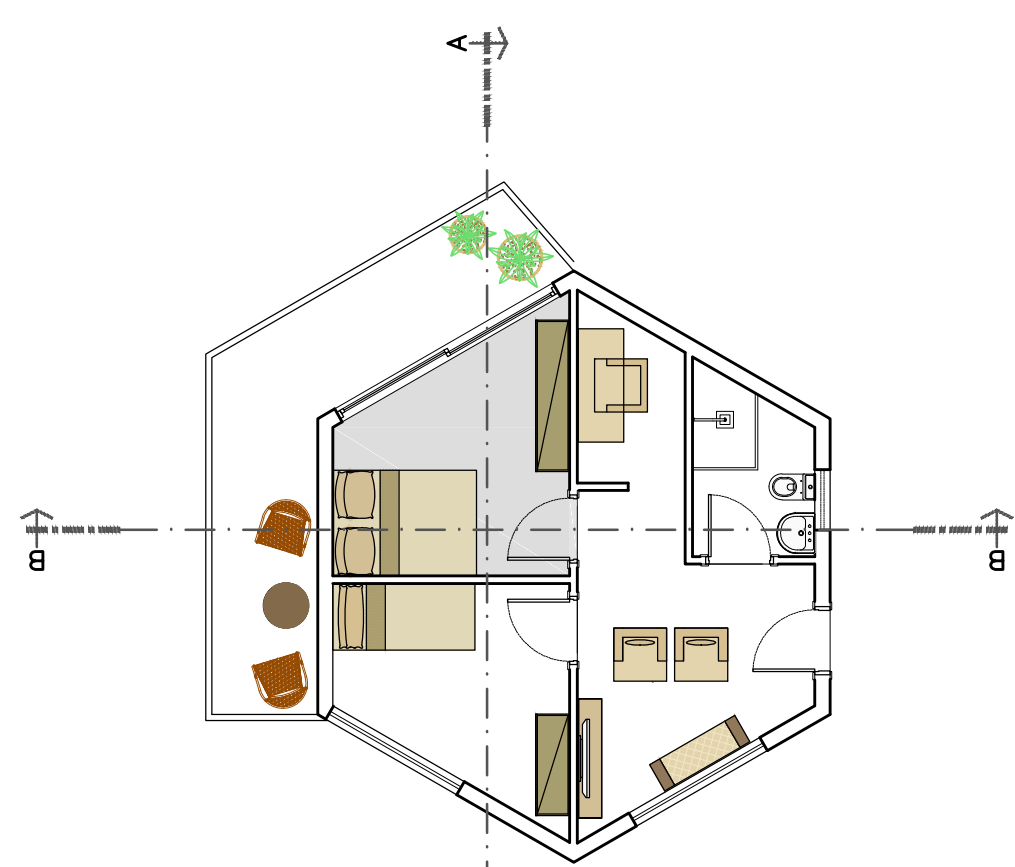

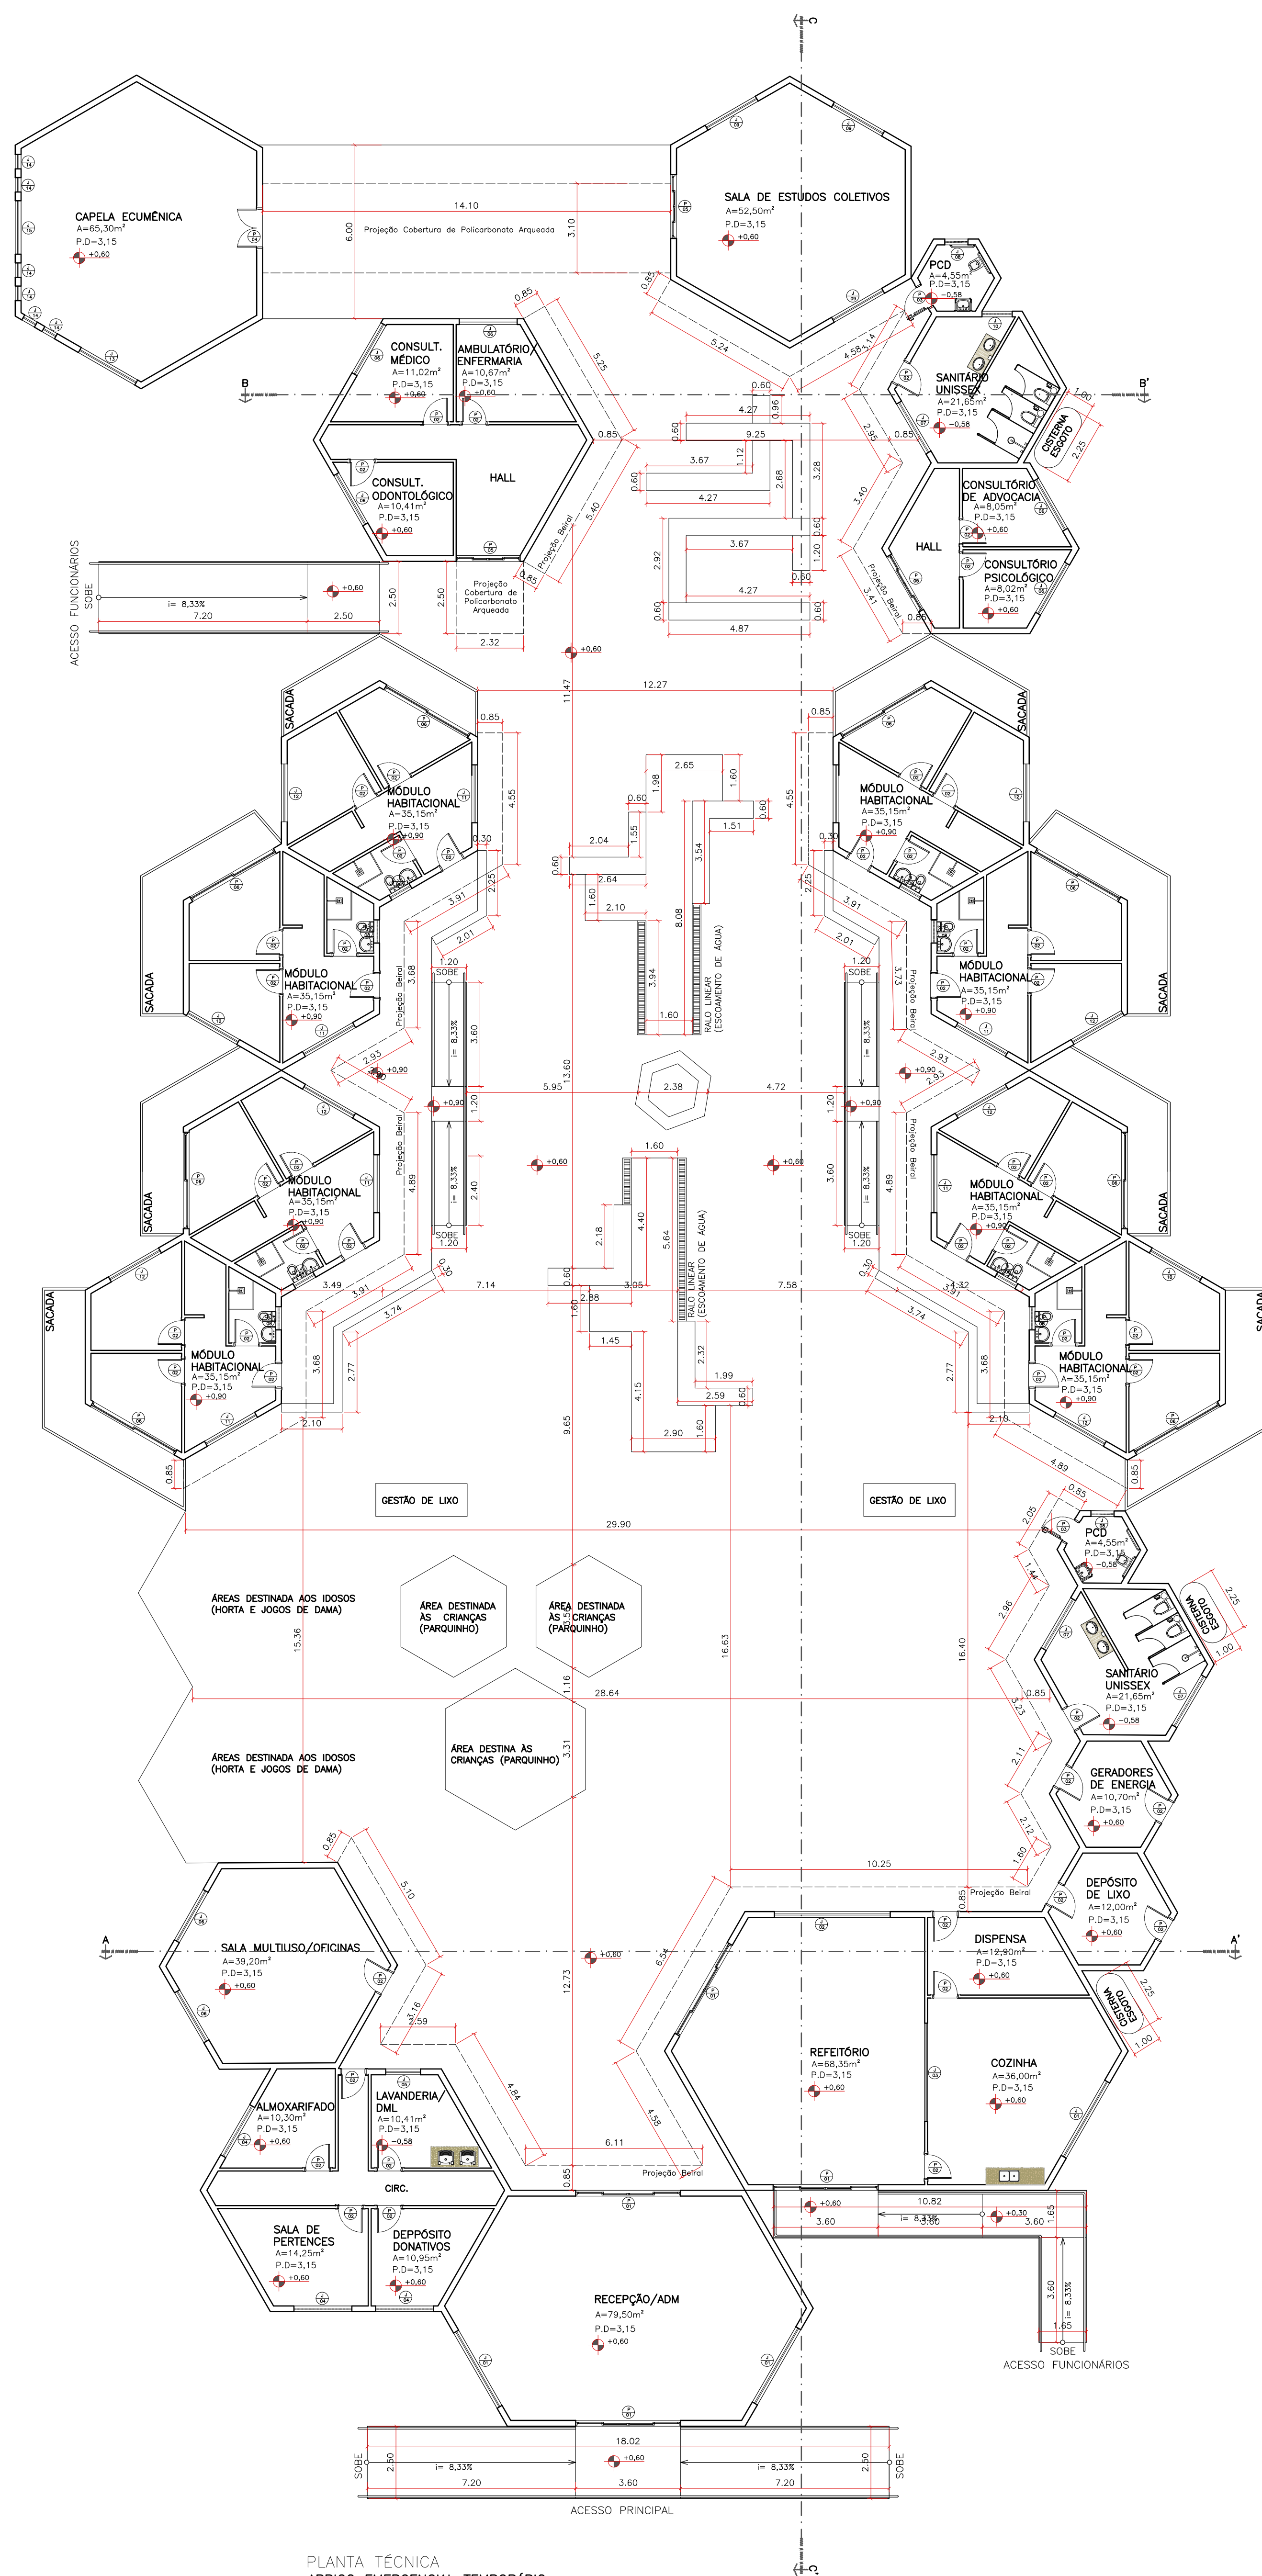


QUADRO DE ESQUADRIAS	
PORTA DESCRITAÇÃO (m)	JANELA DESCRITAÇÃO (m)
1. PORTA DE CORREDOR 2,40 X 2,40	1. JANELA 3,00 X 1,00 X 1,10
2. PORTA DE ABERT. 0,90 X 2,10	2. JANELA 4,00 X 1,00 X 1,10
3. PORTA DE ABERT. 1,50 X 2,40	3. JANELA 3,40 X 1,00 X 1,10
4. PORTA DE CORREDOR 2,40 X 2,40	4. JANELA 2,00 X 0,70 X 1,10
5. PORTA DE CORREDOR 2,40 X 2,40	5. JANELA 1,20 X 1,00 X 1,20
6. PORTA DE CORREDOR 2,40 X 2,40	6. JANELA 2,00 X 1,00 X 1,40
7. PORTA DE CORREDOR 2,40 X 2,40	7. JANELA 2,00 X 0,70 X 3,00
8. PORTA DE CORREDOR 2,40 X 2,40	8. JANELA 0,80 X 0,70 X 3,00
9. PORTA DE CORREDOR 2,40 X 2,40	9. JANELA 2,00 X 1,30 X 1,40
10. PORTA DE CORREDOR 2,40 X 2,40	10. JANELA 1,00 X 0,70 X 2,00
11. PORTA DE CORREDOR 2,40 X 2,40	11. JANELA 2,00 X 2,40
12. PORTA DE CORREDOR 2,40 X 2,40	12. JANELA 2,00 X 1,00 X 1,20
13. PORTA DE CORREDOR 2,40 X 2,40	13. JANELA 2,25 X 2,40 X 0,20
14. PORTA DE CORREDOR 2,40 X 2,40	14. JANELA 0,50 X 2,40 X 0,20
15. PORTA DE CORREDOR 2,40 X 2,40	15. JANELA 1,80 X 2,40 X 0,20


PLANTA TÉCNICA
ABRIGO EMERGENCIAL TEMPORÁRIO
ESCALA 1:125

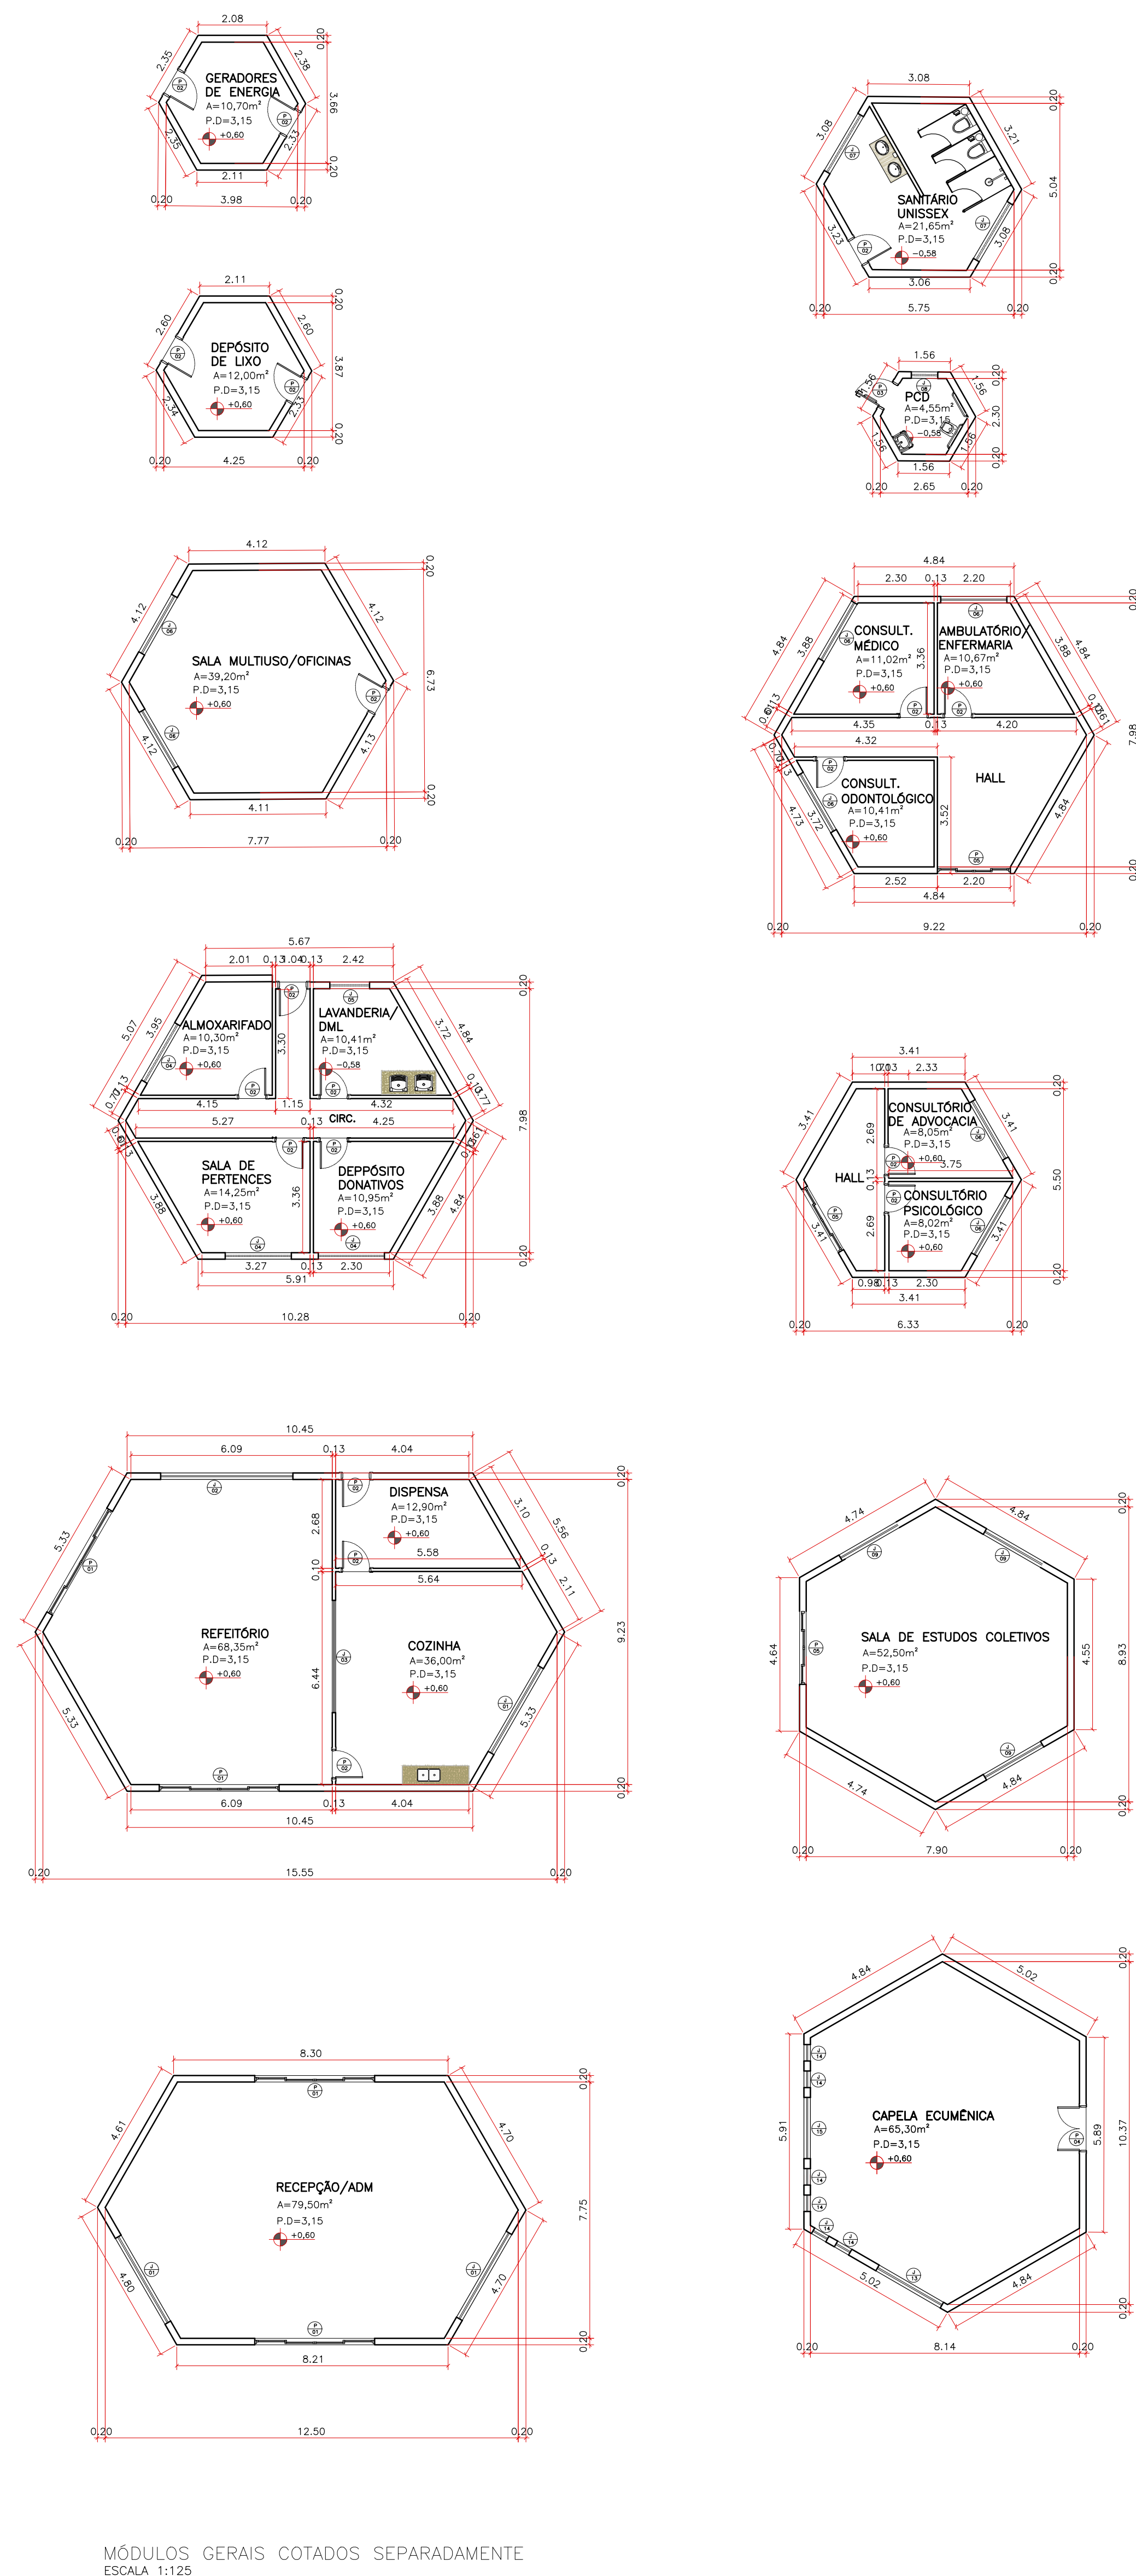


MÓDULOS GERAIS COTADOS SEPARADAMENTE
ESCALA 1:125

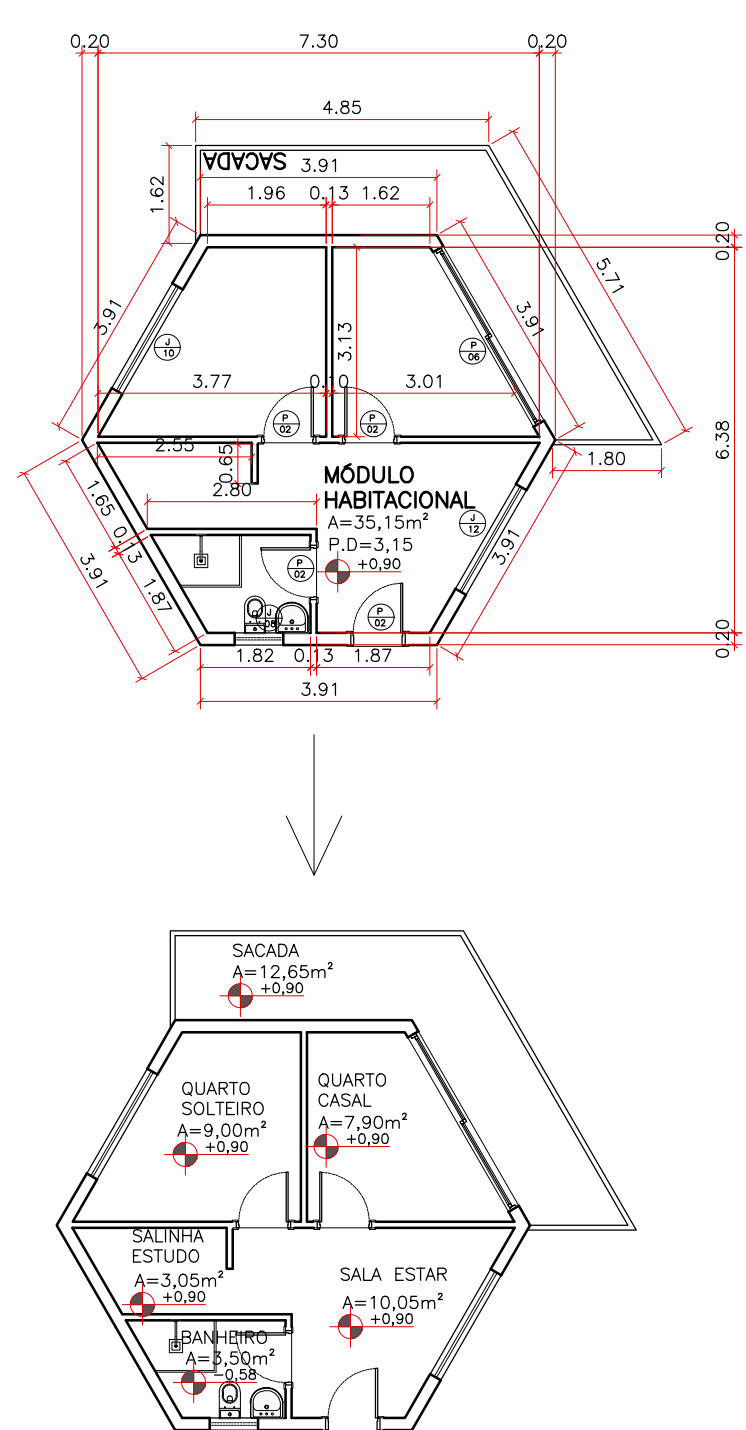


MÓDULO HABITACIONAL COTADO SEPARADAMENTE
E ESPECIFICAÇÃO DE CADA ÁREA
ESCALA 1:125

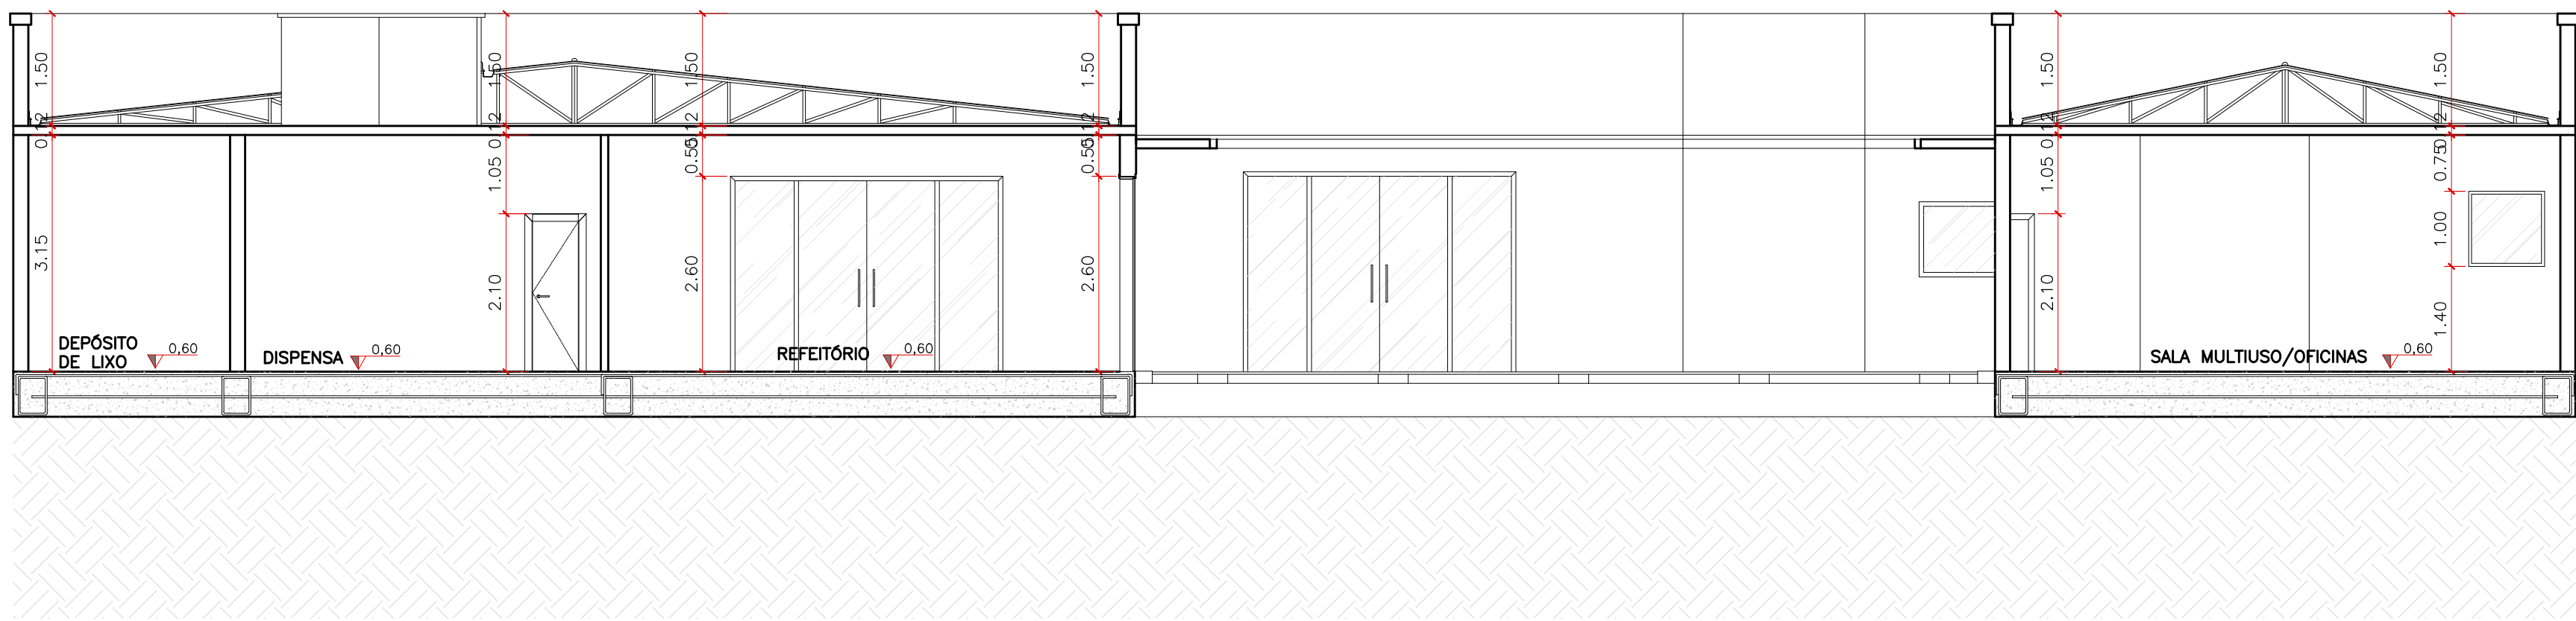



CORTE AA'
ABRIGO EMERGENCIAL TEMPORÁRIO
ESCALA 1:75

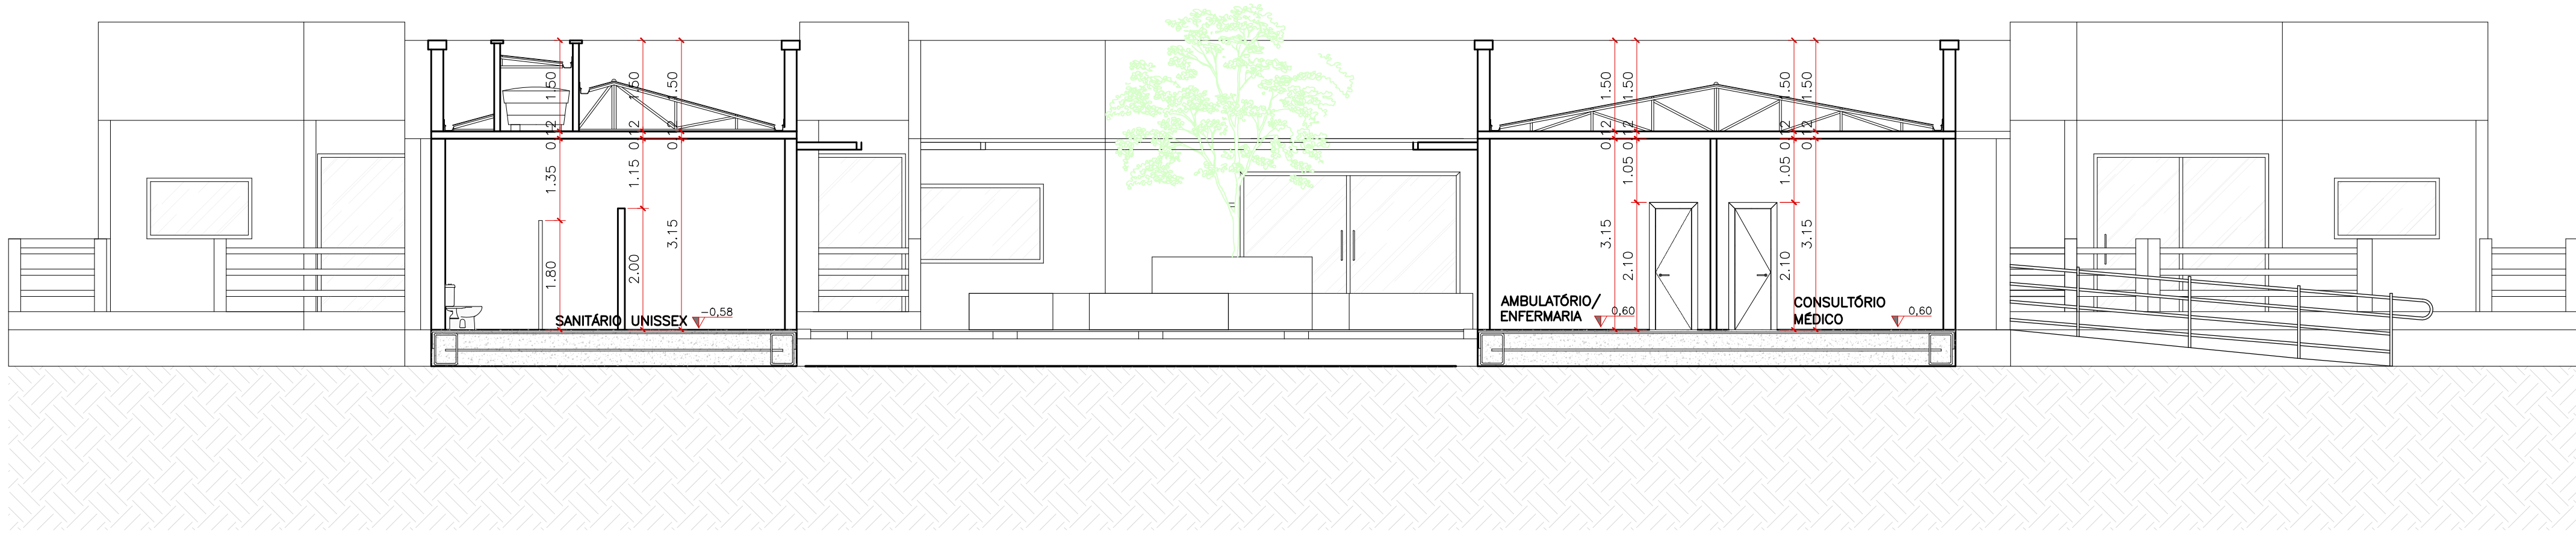


CORTE BB'
ABRIGO EMERGENCIAL TEMPORÁRIO
ESCALA 1:75

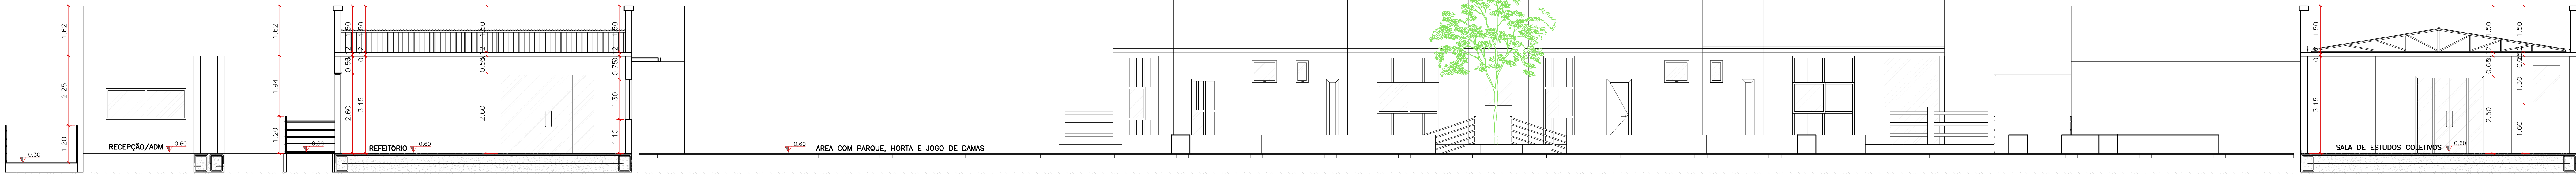

CORTE CC'
ABRIGO EMERGENCIAL TEMPORÁRIO
ESCALA 1:75

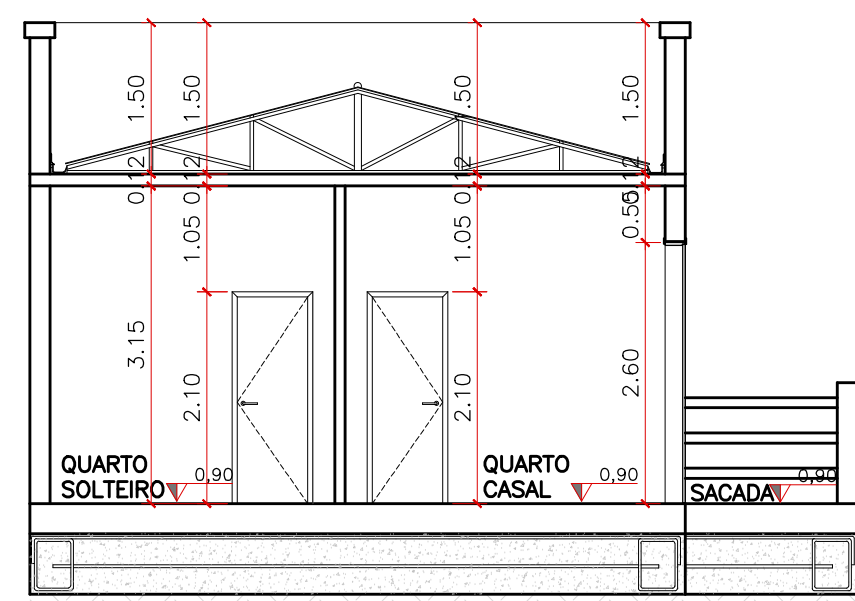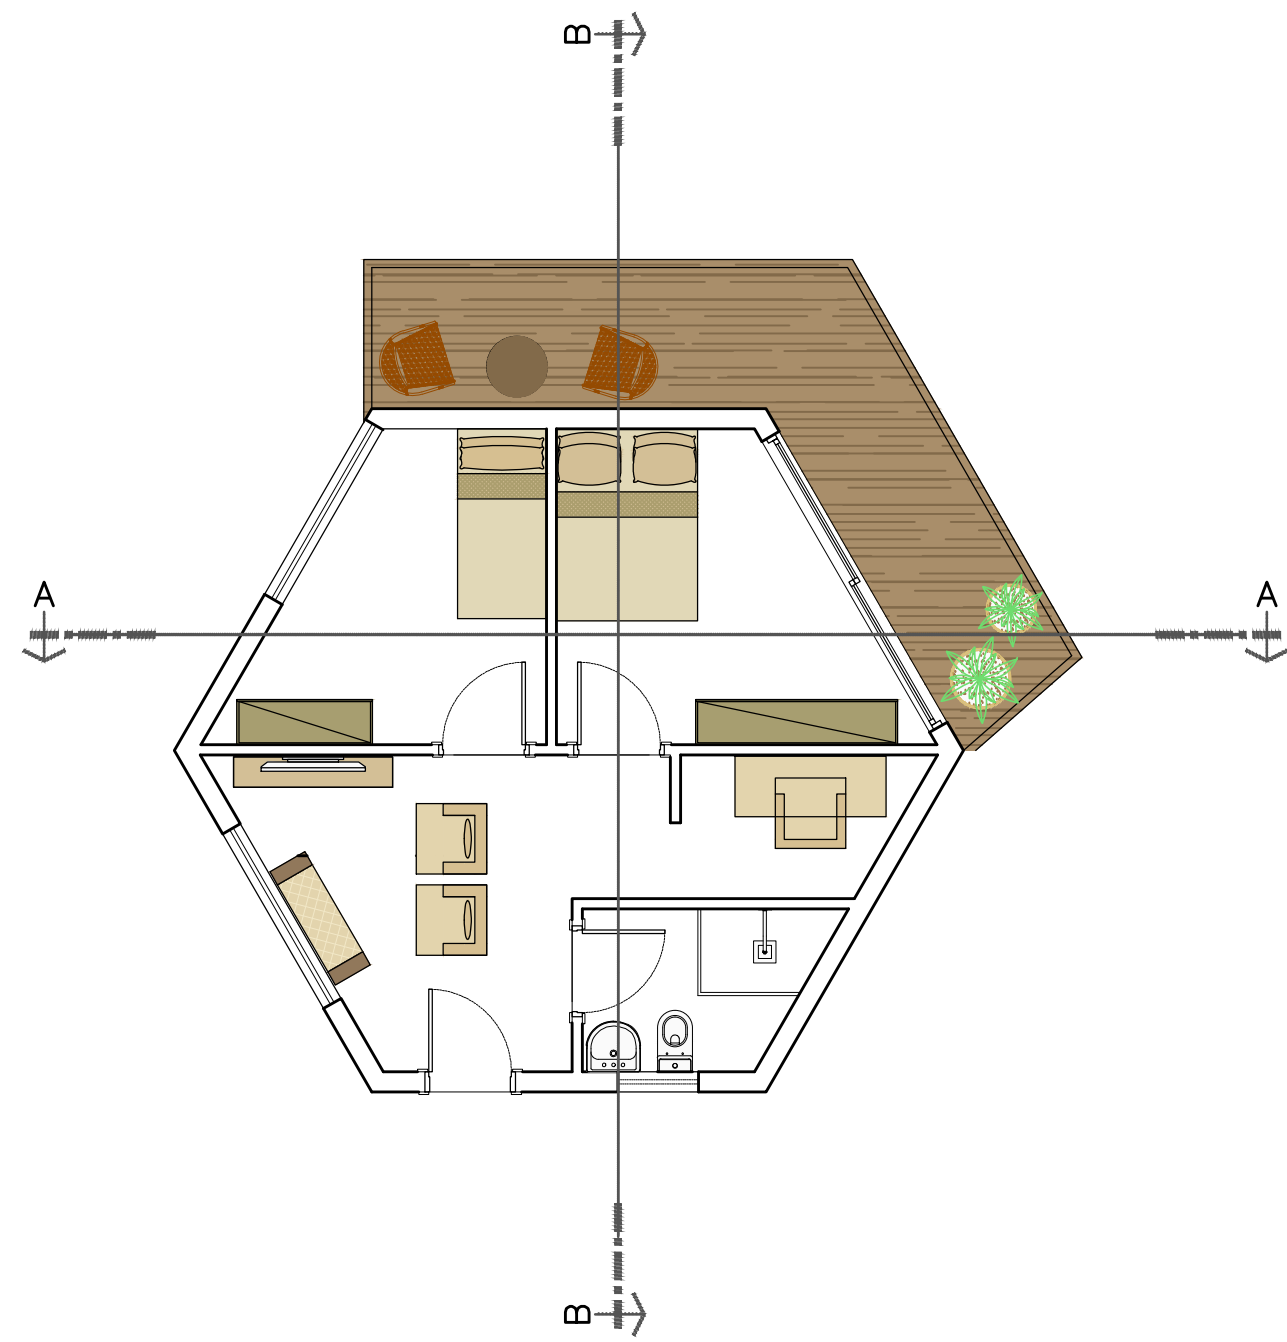


CORTE AA'
MÓDULO HABITACIONAL
ESCALA 1:75

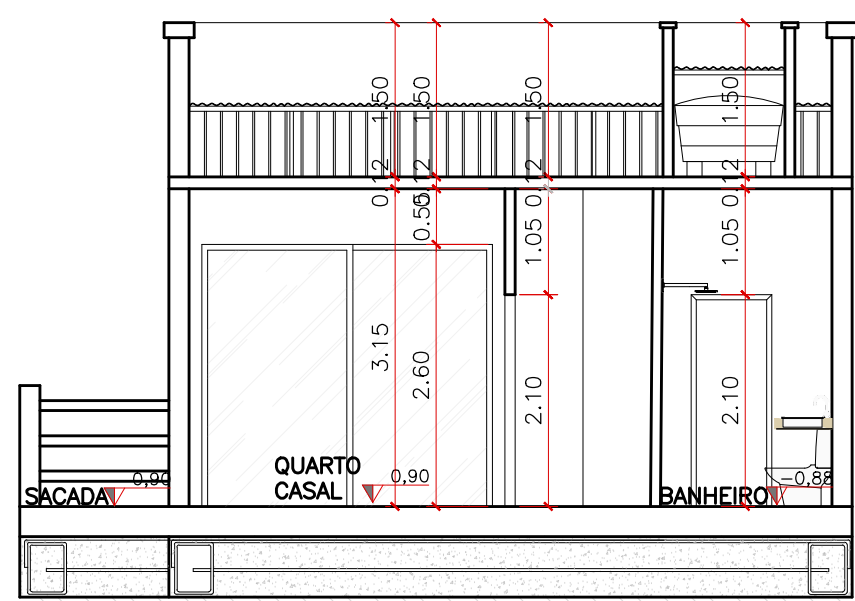


CORTE BB'
MÓDULO HABITACIONAL
ESCALA 1:75


DETALHE 01
ENCAIXE DA CHAPA DE AÇO EXPANDIDA NA
ESTRUTURA DE MADEIRA
ESCALA 1:10

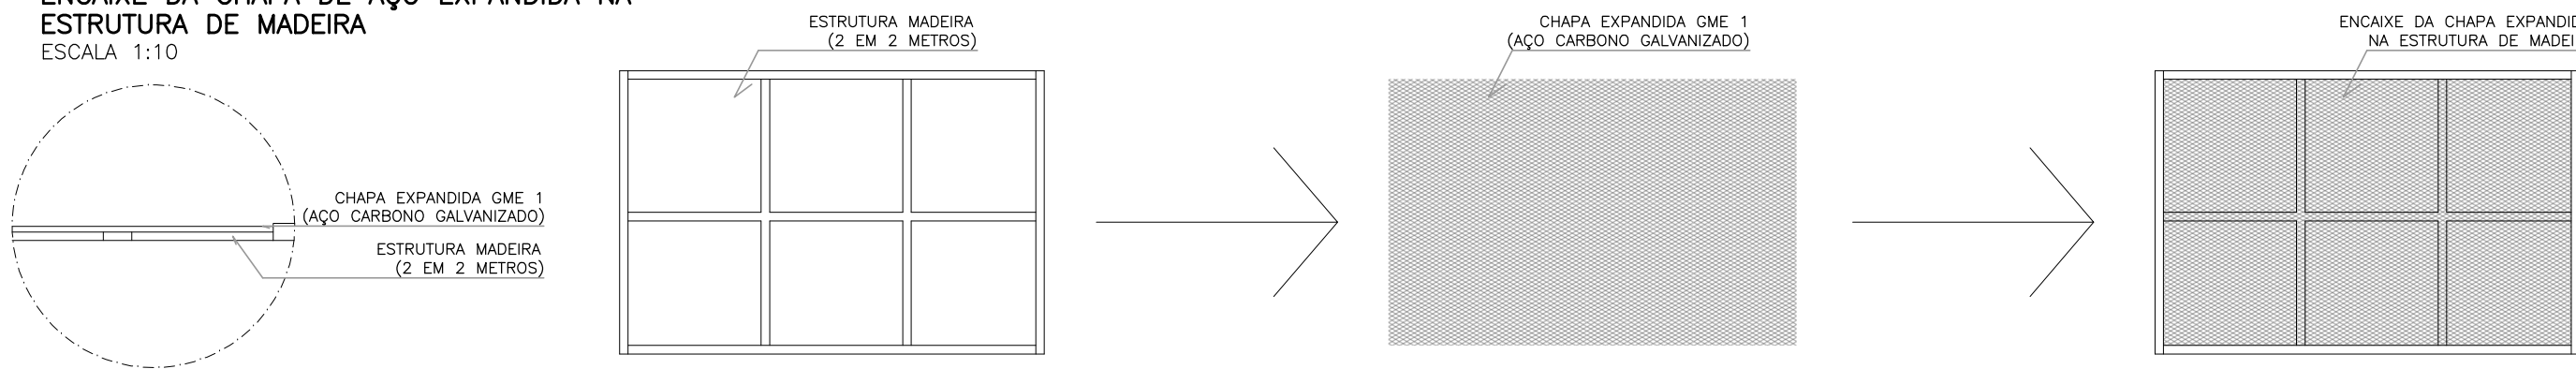

DETALHE 02
SISTEMA WOOD FRAME (ESTRUTURA INTERNA)
ESCALA 1:10

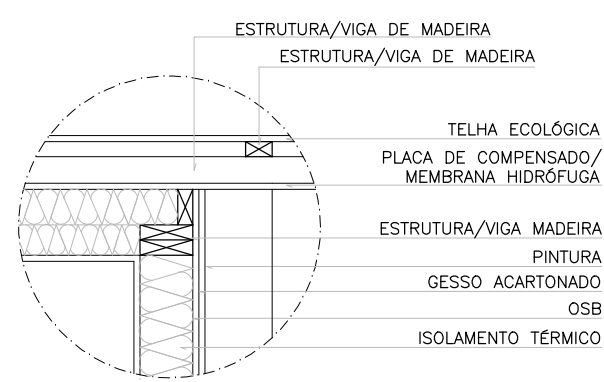

DETALHE 03
SISTEMA WOOD FRAME (ESTRUTURA EXTERNA)
ESCALA 1:10

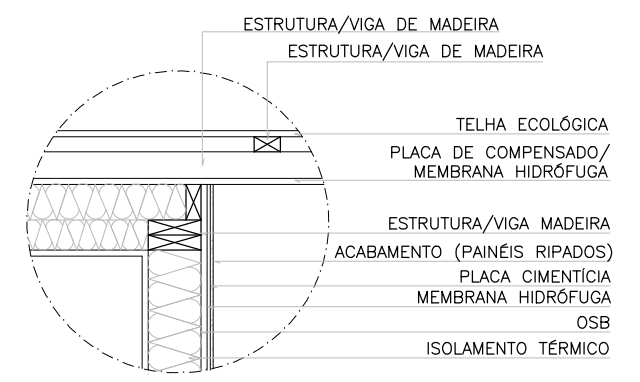

DETALHE 04
CISTERNA DE ESGOTO
ESCALA 1:10

