



LAR DE IDOSOS: PROJETANDO ACOLHIMENTO E INDEPENDÊNCIA PARA OS IDOSOS

THIAGO ARRIEL PEDROSO MELO COSTA
Prof. Orientadora: Amanda Burgarelli



SUMÁRIO

ANÁLISE:

LOCALIZAÇÃO DO TERRENO.....	01
SETORIZAÇÃO.....	02
TOPOGRAFIA.....	03
TIPOLOGIA VIÁRIA	04
ESTUDO INSOLAÇÃO.....	05

PRANCHAS TÉCNICAS:

PLANTA IMPLANTAÇÃO.....	1/9
PLANTA LAYOUT.....	2/9
PLANTA TÉCNICA.....	3/9
AMPLIAÇÕES.....	4/9 a 6/9
COBERTURA.....	7/9
CORTES / FACHADA.....	8/9
DET. PISCINA	9/9



★ Localização do Terreno:

O projeto será implantado no estado de Minas Gerais, mais precisamente no sudeste do estado, no município de Perdões, na rua Maximiliano Modesto Pereira, a cerca de 220 km da capital Belo Horizonte.



FONTE: GOOGLE 2022



FONTE: GOOGLE 2022

SETOR: HOSPEDAGEM

SETOR DE APOIO

SETOR ADMINISTRATIVO

SETOR DE SAÚDE

SETOR DE CONVIVIO

QUARTOS

QUARTOS

QUARTOS

JARDIM SENSORIAL

ESTACIONAMENTO AMBULÂNCIA

COZINHA

REFEITORIO

SAÚDE

ESTACIONAMIENTO

**HIDROGIN
ASTICA**

JARDIM SENSORIAL

INTERAÇÃO/ATIVIDADES

DEPOSITO/COPA

VESTIARIO

ACADEMIA

BANHEIRO

REUNIÃO

ADMINISTRAÇÃO

RECEPÇÃO

ESTACIONAMIENTO FUNCIONARIOS

ACESSOS ESTACIONAMENTO

ACESSOS

PRINCIPAL

ACESSOS FUNCIONARIOS

PROJETO ARQUITETÔNICO



LEGENDA



TERRENO



VIA ARTERIAL




VIA COLETORA



VIA LOCAL




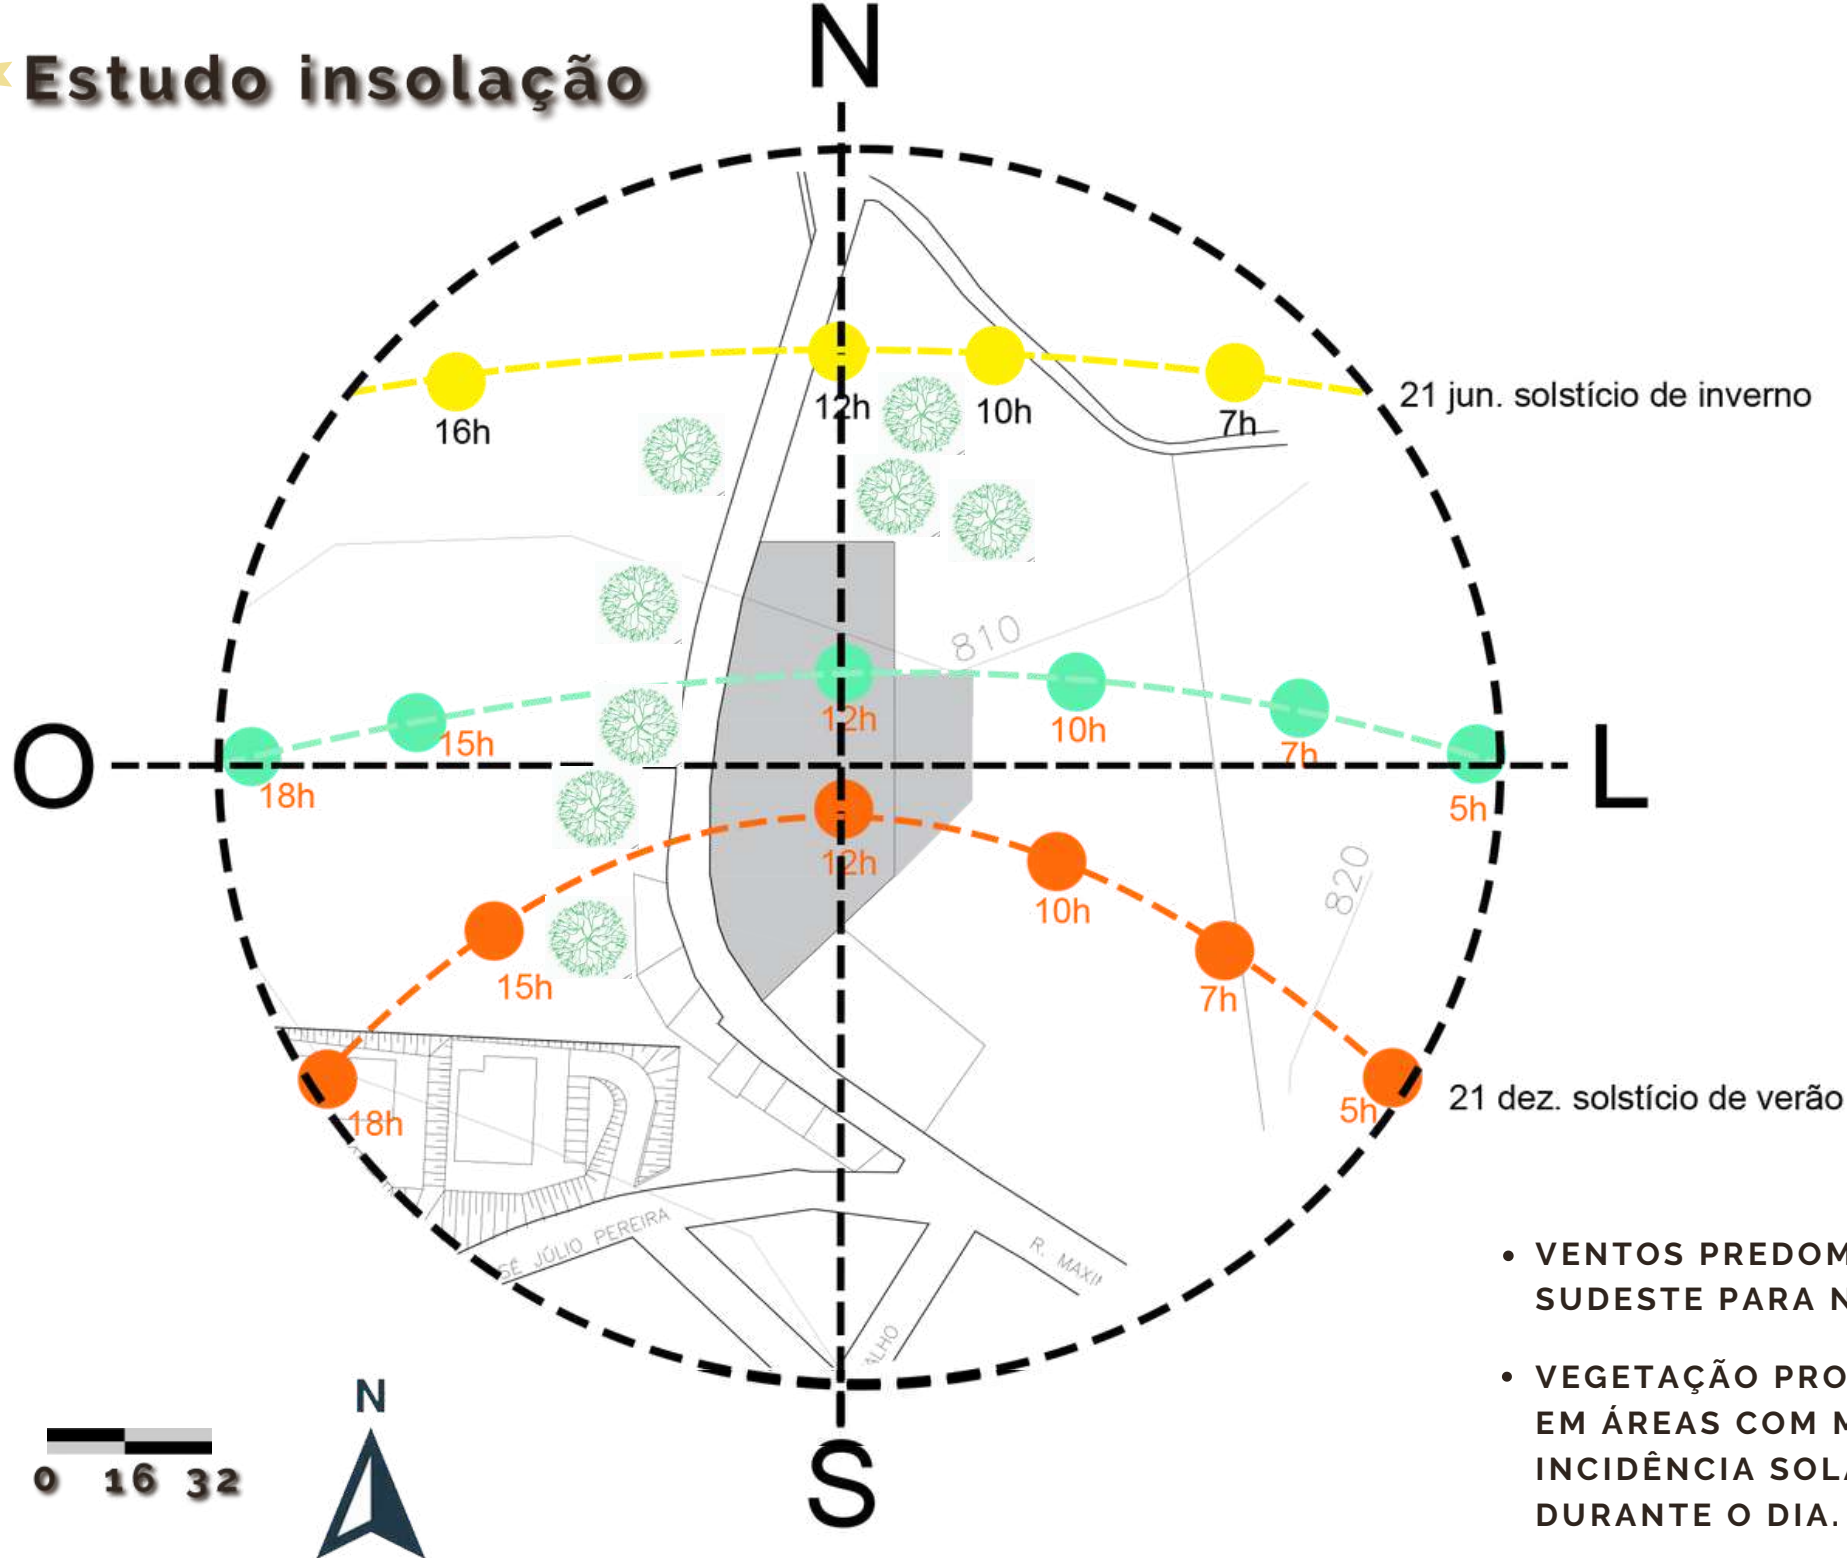



PLANTA LAYOUT
ESC 1/100

RJ MAXIMILIANO MODESTO PEREIRA

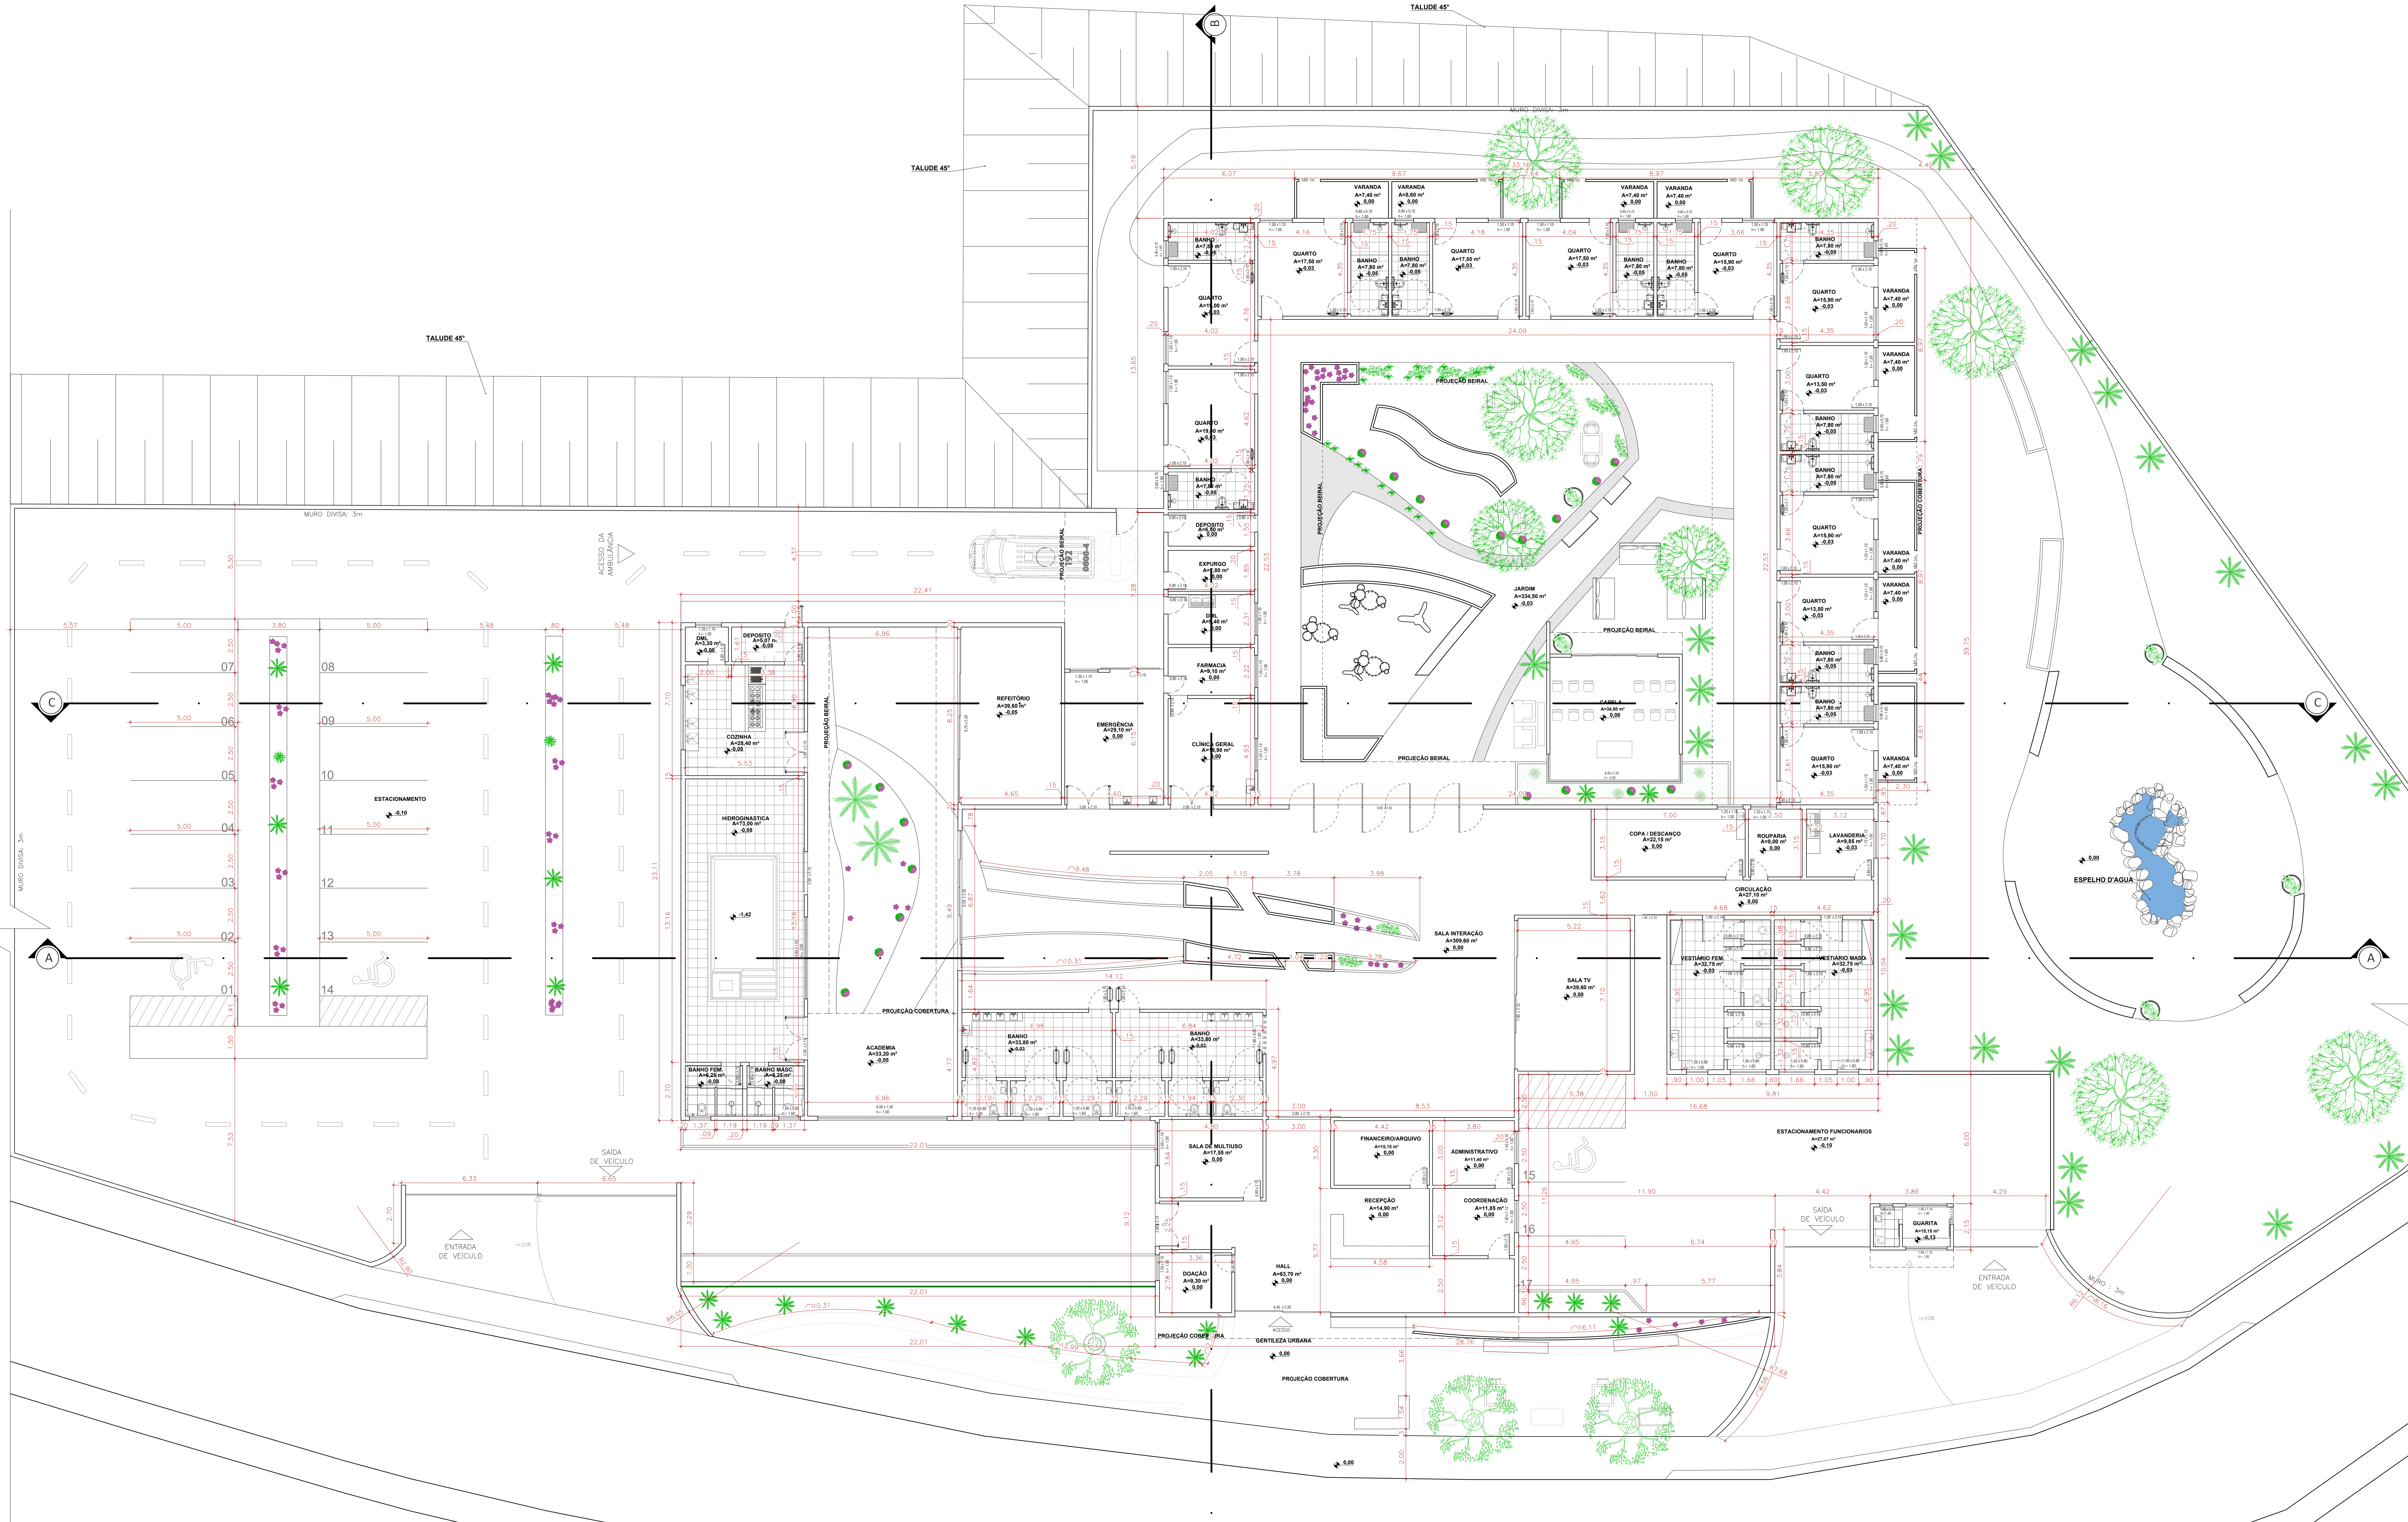


PLANTA
ESC 1/100


N

R. MAXIMILIANO MODESTO PEREIRA


CURSO:	ARQUITETURA E URBANISMO	TURMA:	2018/2
DISCIPLINA:	TRABALHO DE CONCLUSÃO DE CURSO		
DOCENTE:	UNILAVRAS - CENTRO UNIVERSITÁRIO DE LAVRAS		
ASSUNTO:	PLANTA BAIXA	FOLHA:	03/09
ALUNO:	THIAGO ARRIEL PEDROSO MELO COSTA	DATA:	22/11/2022
		ESCALA:	1/100

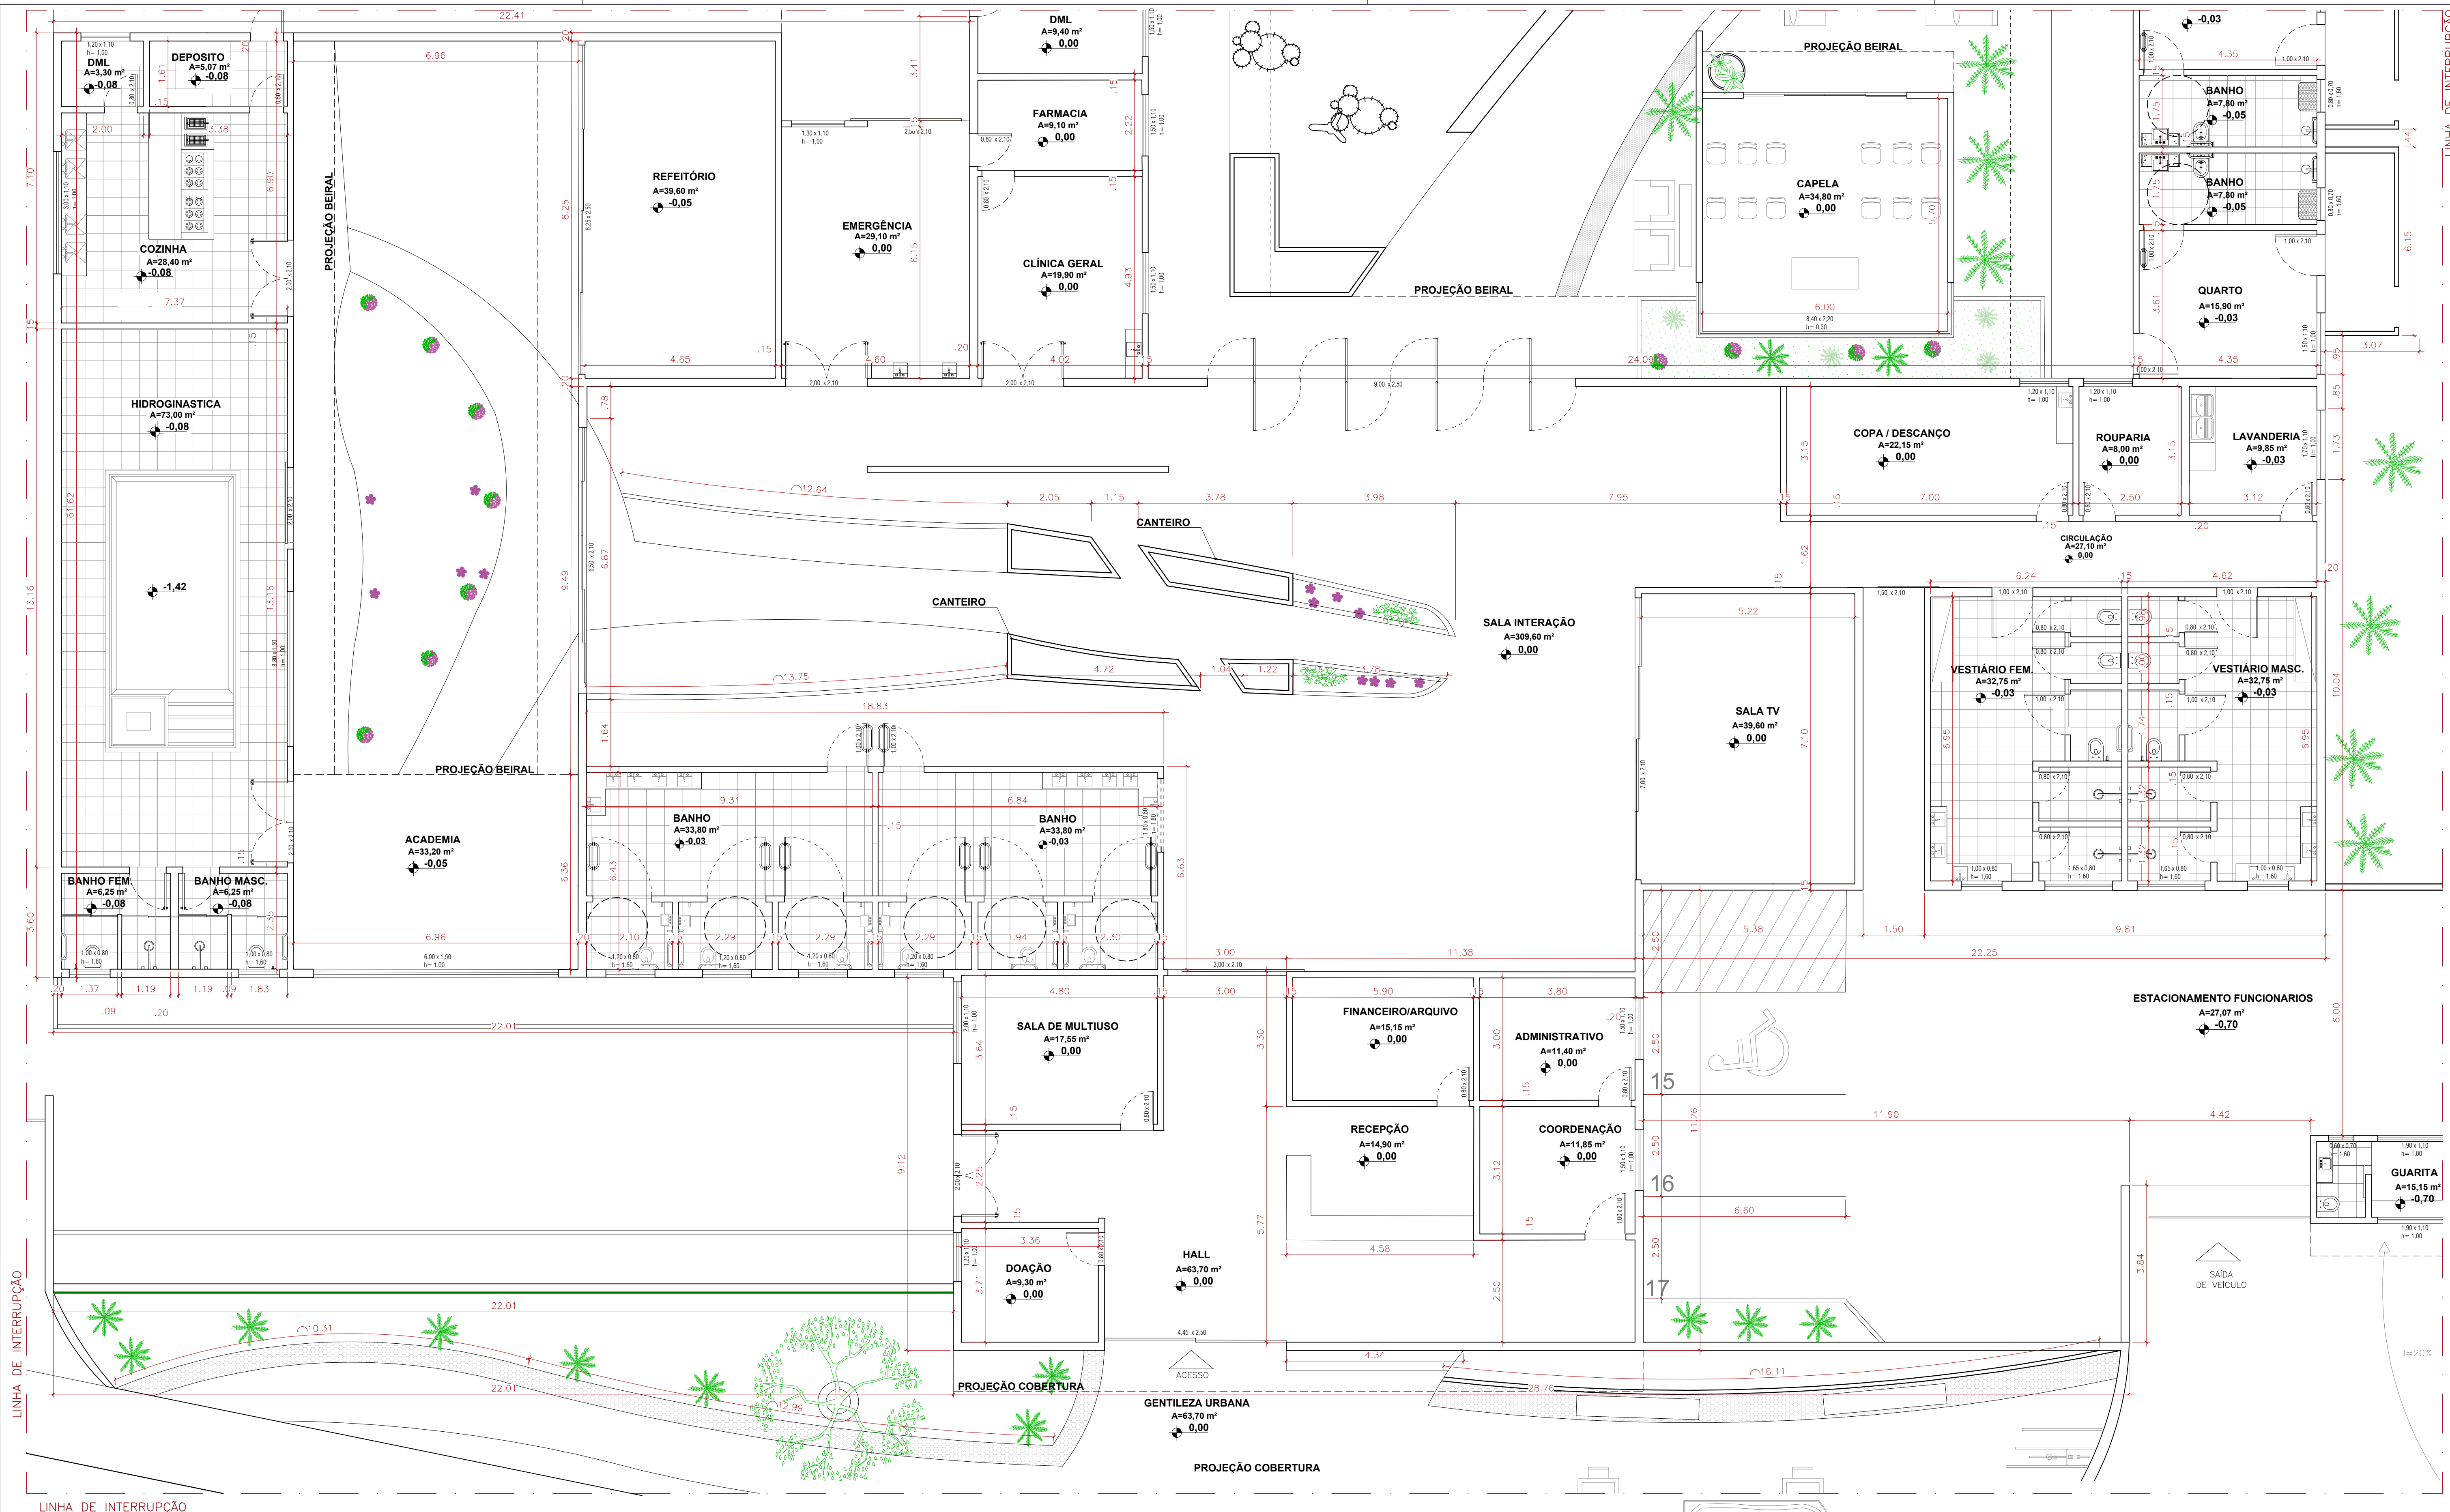

PLANTA AMPLIAÇÃO INTERAÇÃO
ESC 1/75

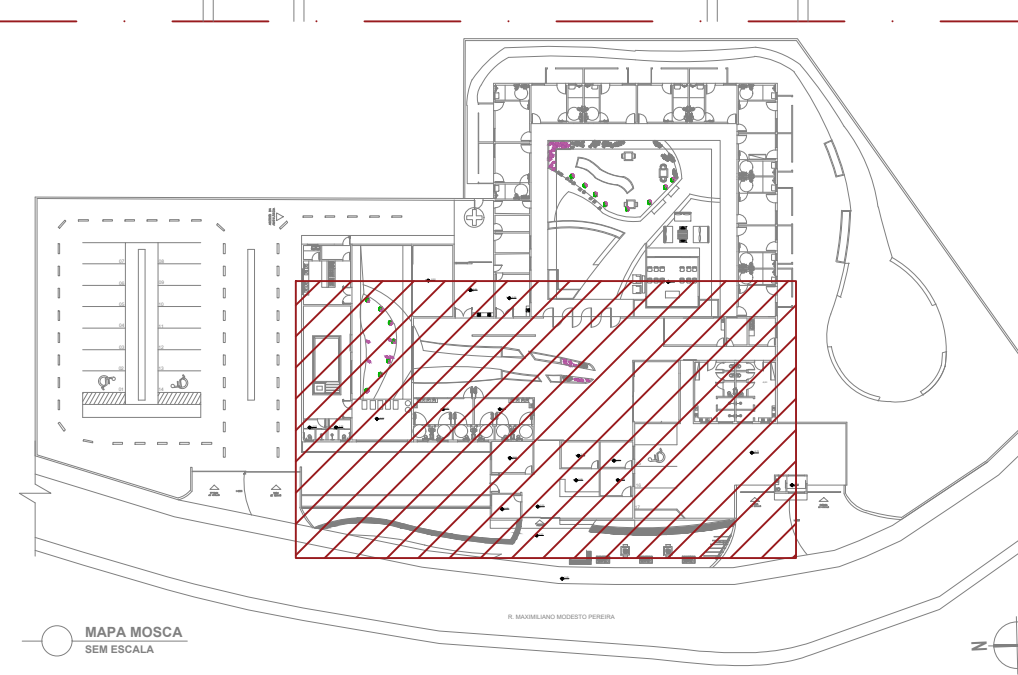


CURSO:	ARQUITETURA E URBANISMO	TURMA:	2018/2
DISCIPLINA:	TRABALHO DE CONCLUSÃO DE CURSO		
DOCENTE:	UNILAVRAS - CENTRO UNIVERSITÁRIO DE LAVRAS		
ASSUNTO:	PLANTA AMPLIAÇÃO INTERAÇÃO	FOLHA:	04/09
ALUNO:	THIAGO ARRIEL PEDROSO MELO COSTA	DATA:	22/11/2022
		ESCALA:	1/75

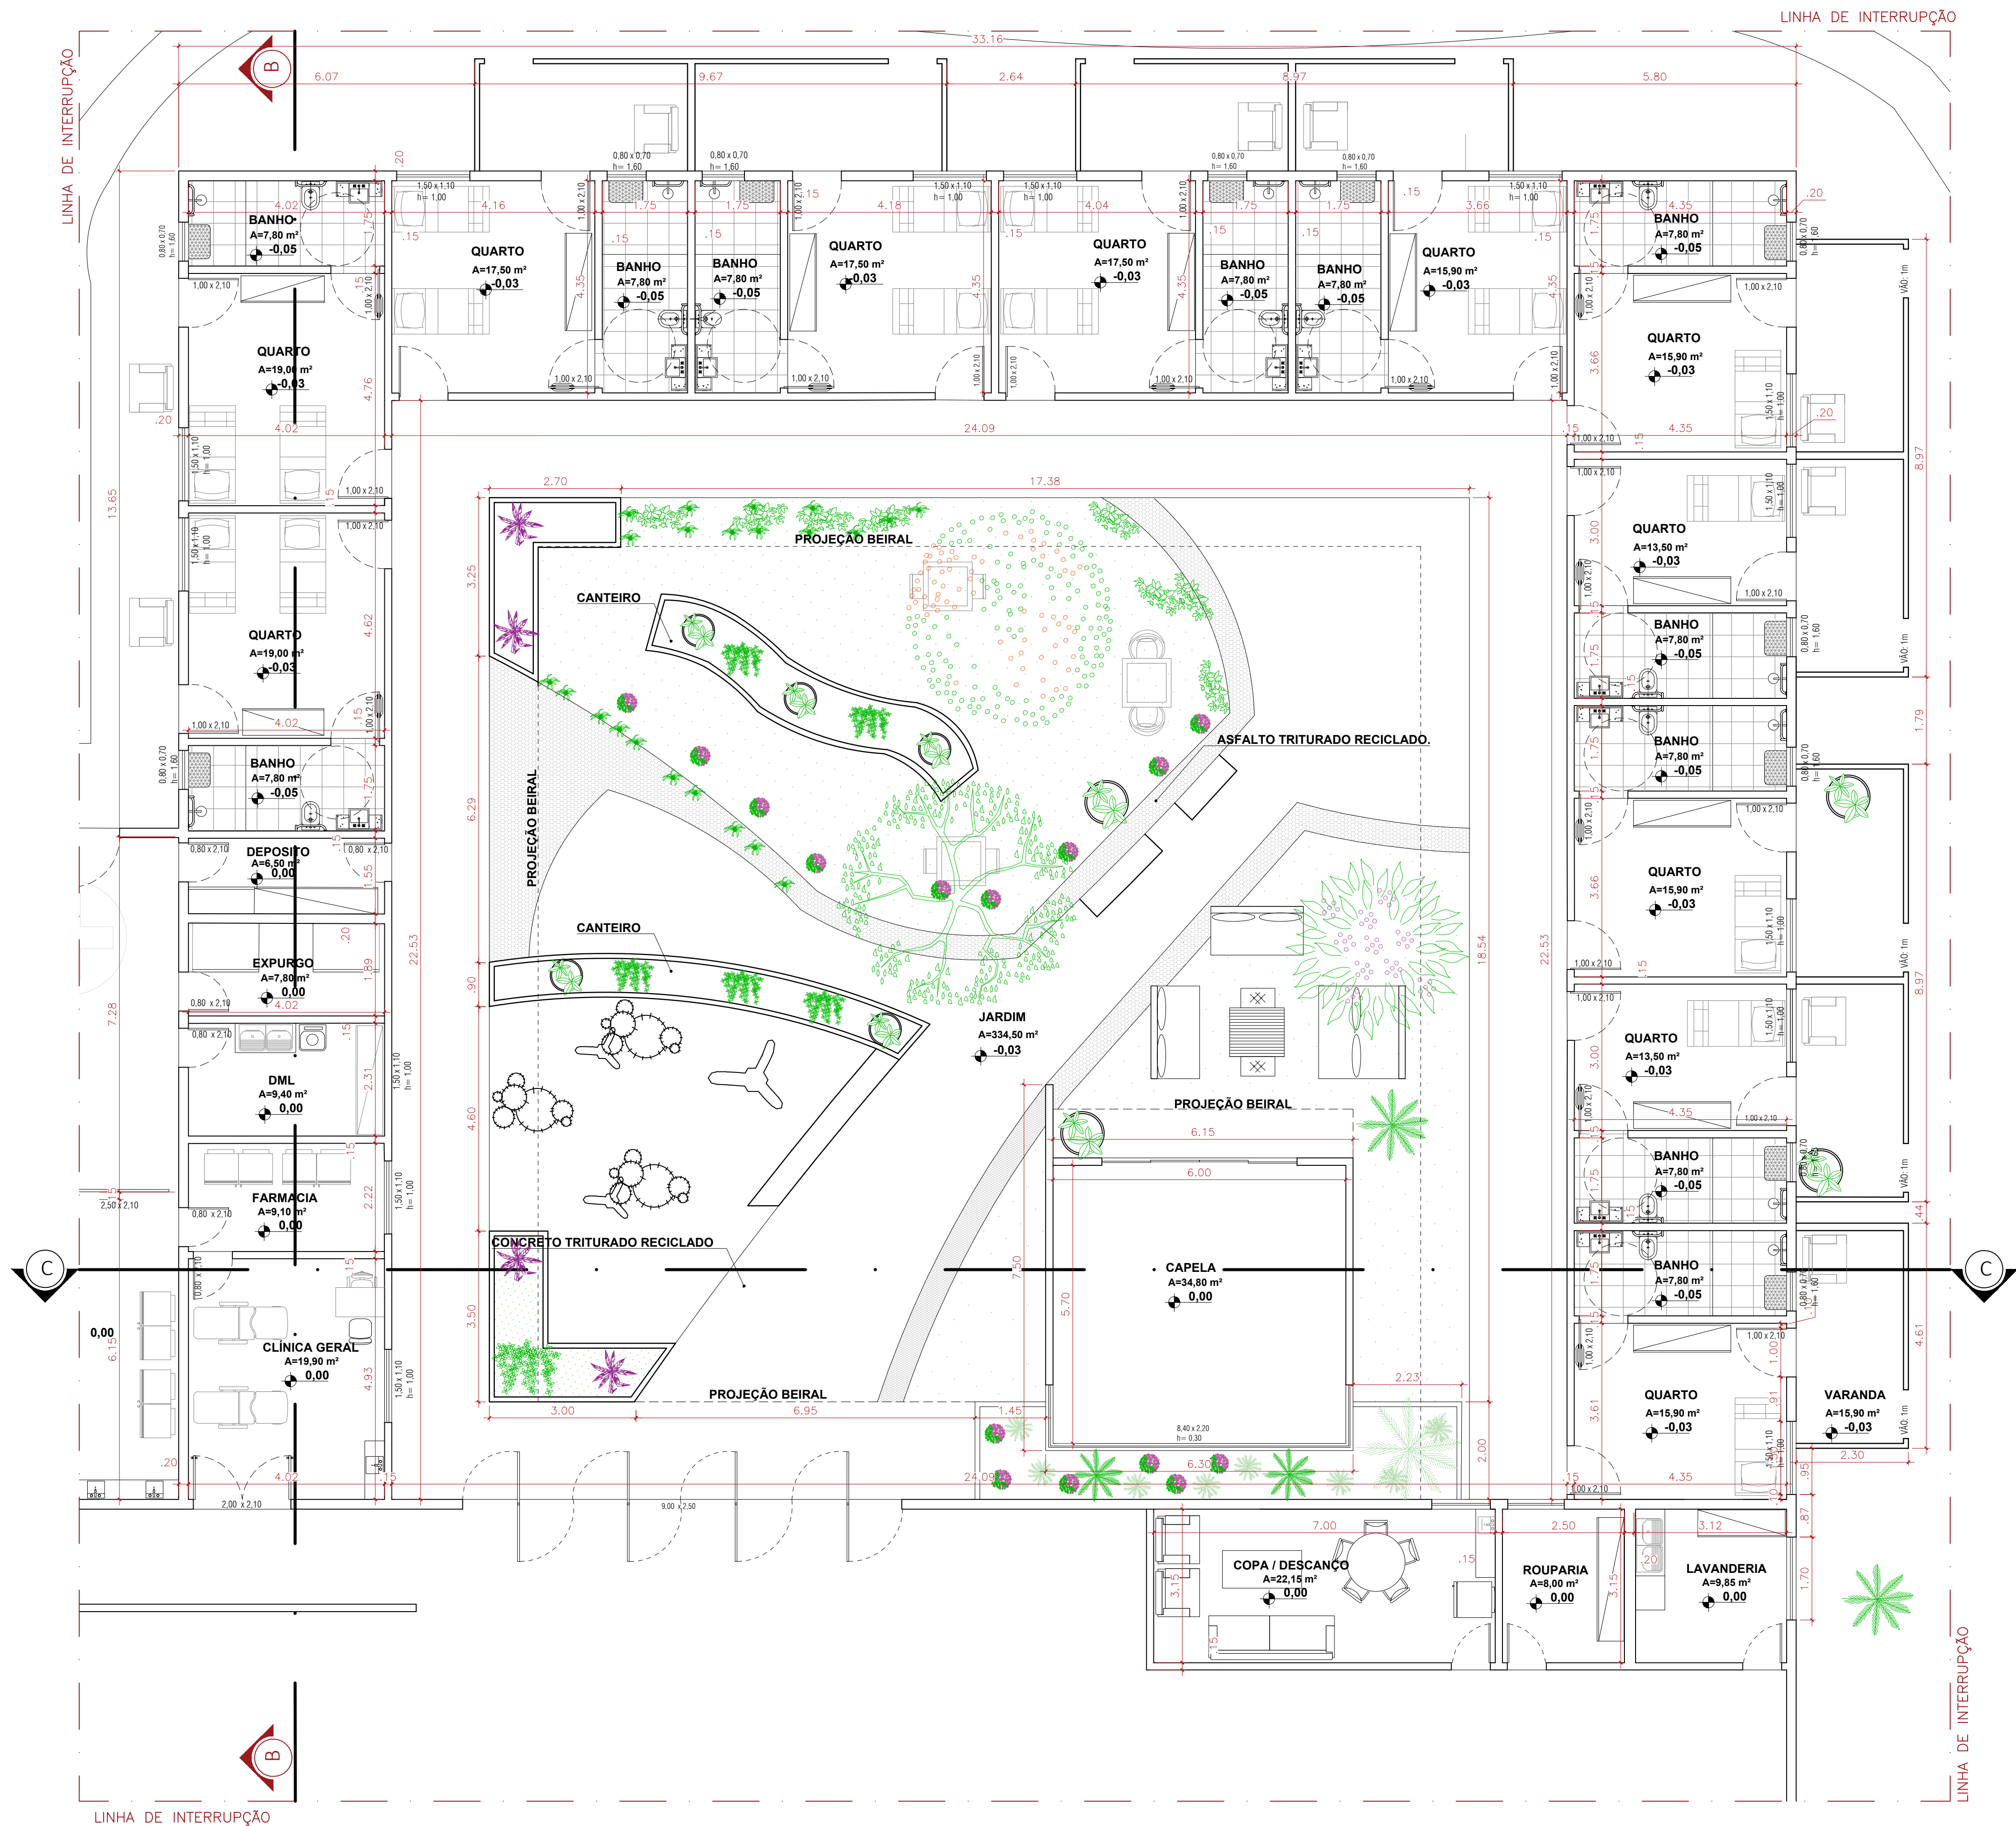



LEGENDA	
VEGETAÇÃO	BLOCOS
CLOROFITOS	
OITI	
RESEDA	
IPÊ AMARELO	
JABUTICABA	
MAGNÓLIA	
AMORA	
BISMARCKIA	

LEGENDA	
VEGETAÇÃO	BLOCOS
CABELEIRA DE VELHO	
ESTRELICIA	
RAFIAS	
ERVA-DOCE	
HORTELÃ	
ALECRIM	
TOMATE CEREJA	
CEBOLINHA	


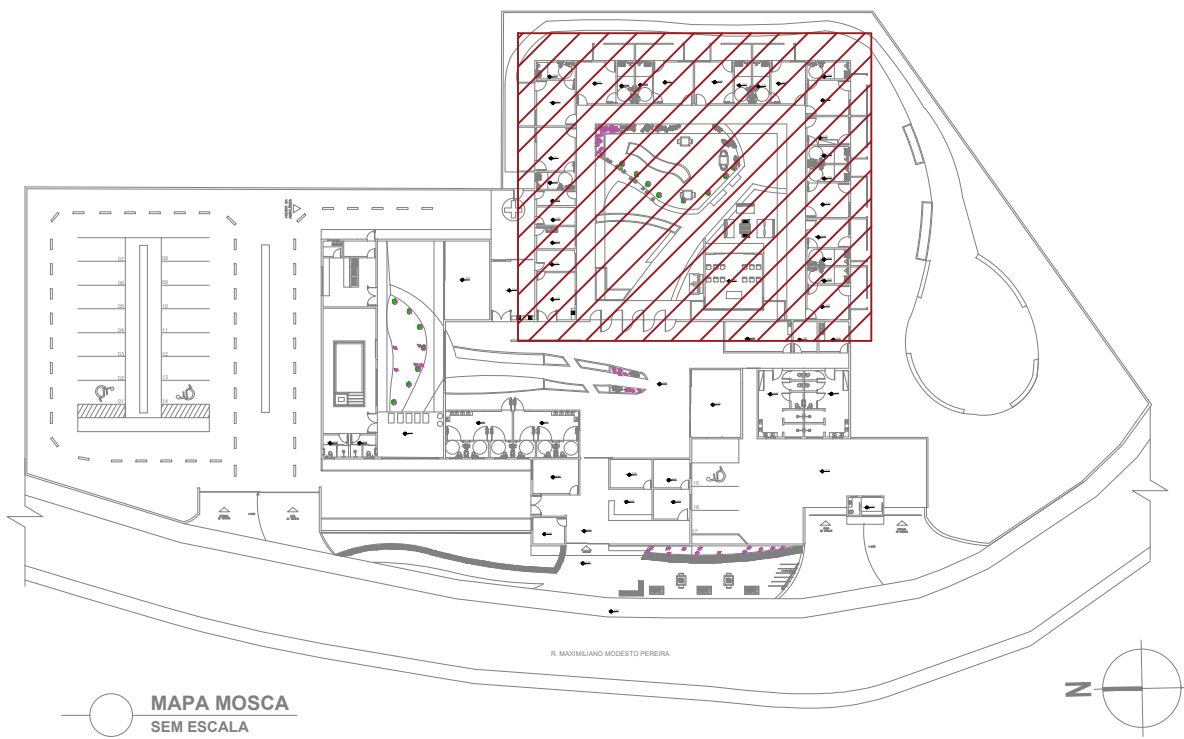


PLANTA AMPLIAÇÃO QUARTOS/JARDIM
ESC 1/75


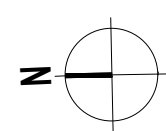


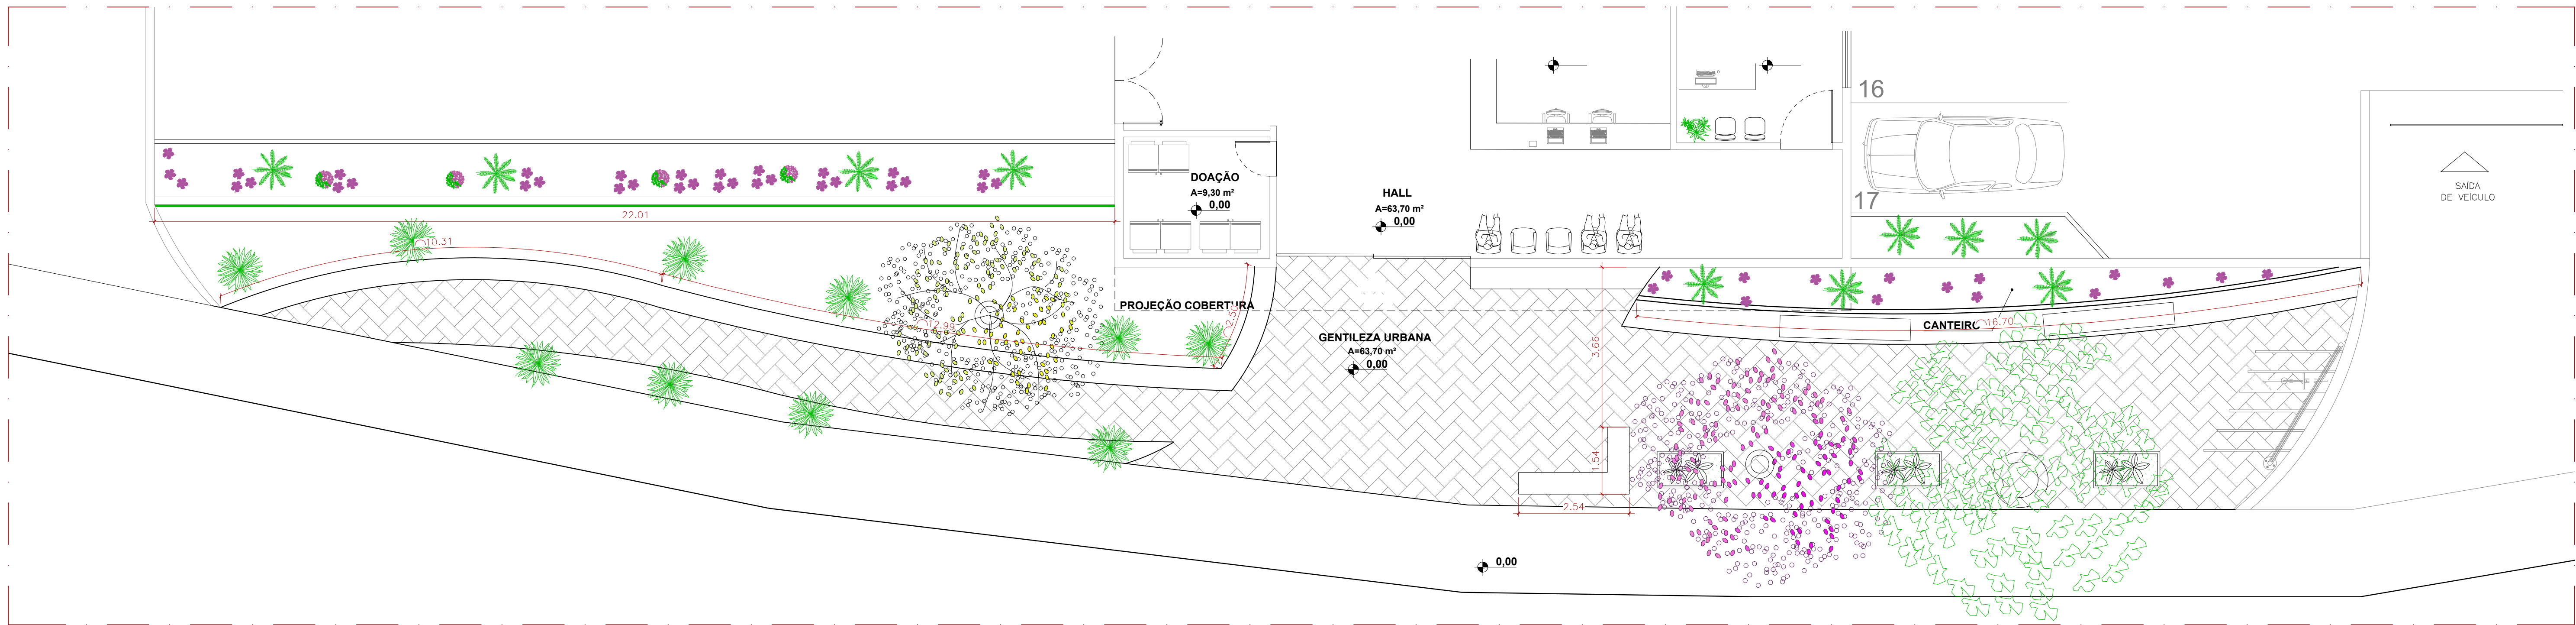

PLANTA PAIGAGISMO GENTILEZA URBANA
ESC 1/75

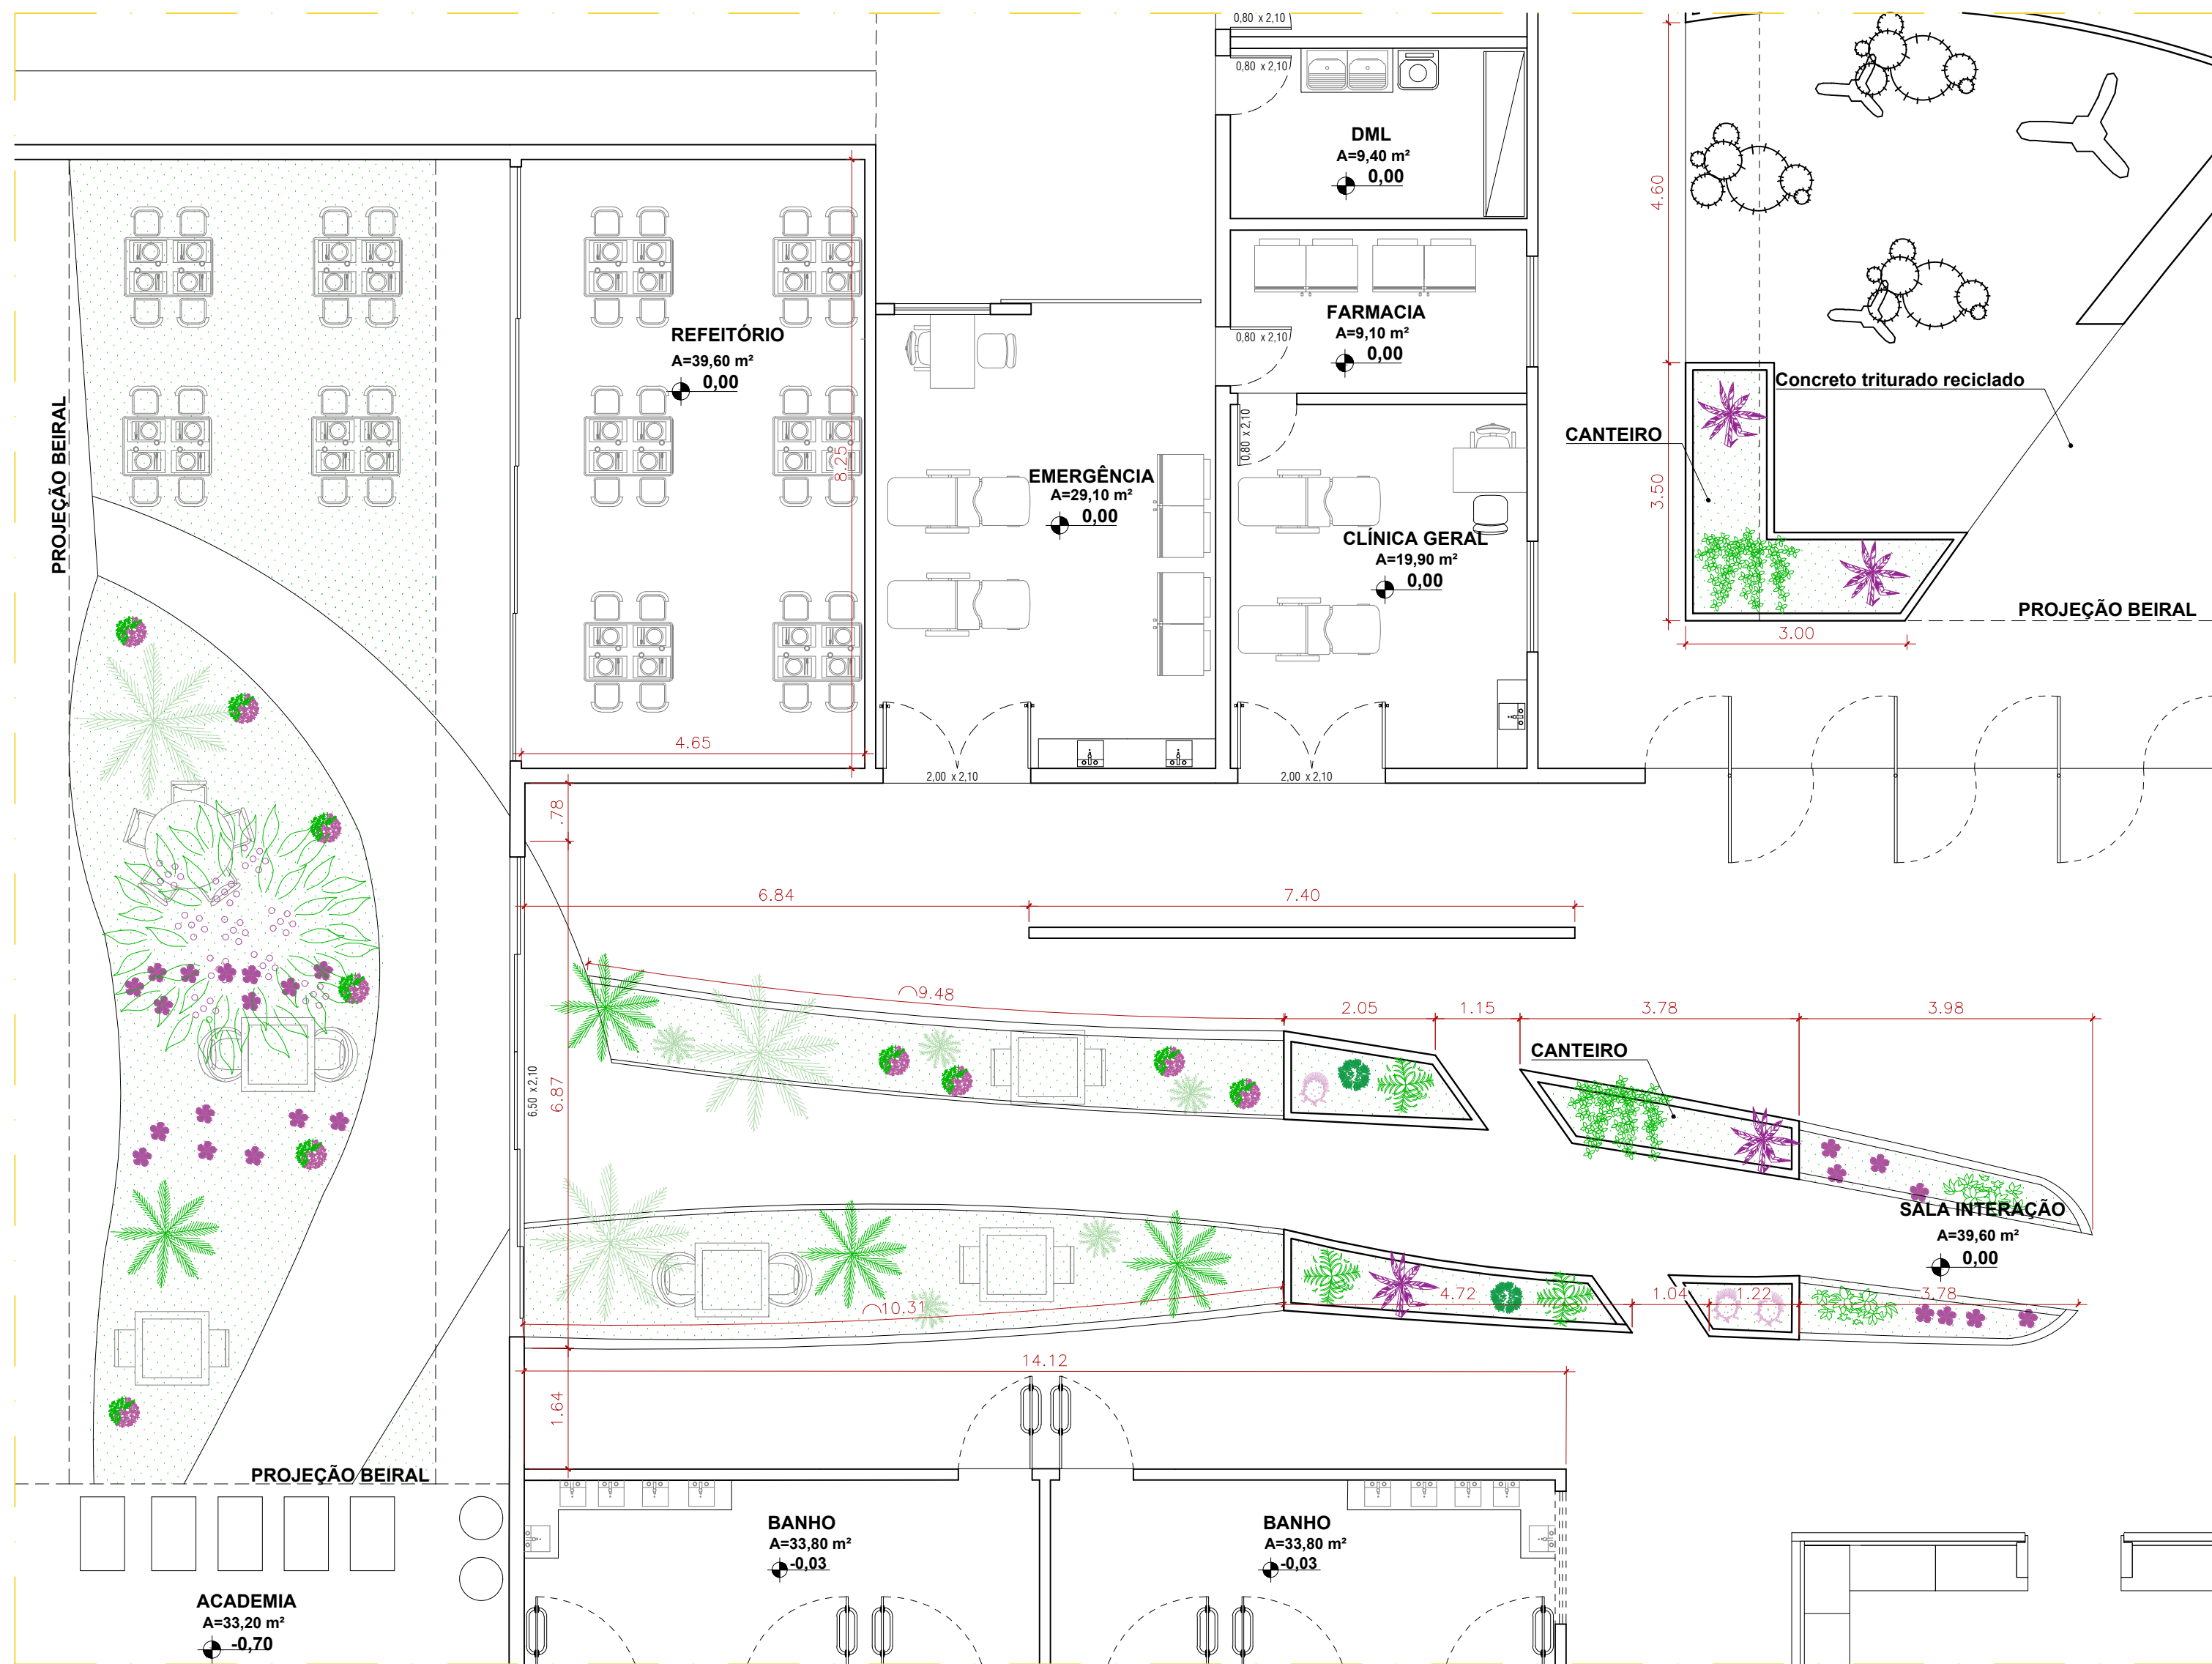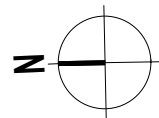

PLANTA PAIGAGISMO JARDIM INTERNO
ESC 1/75

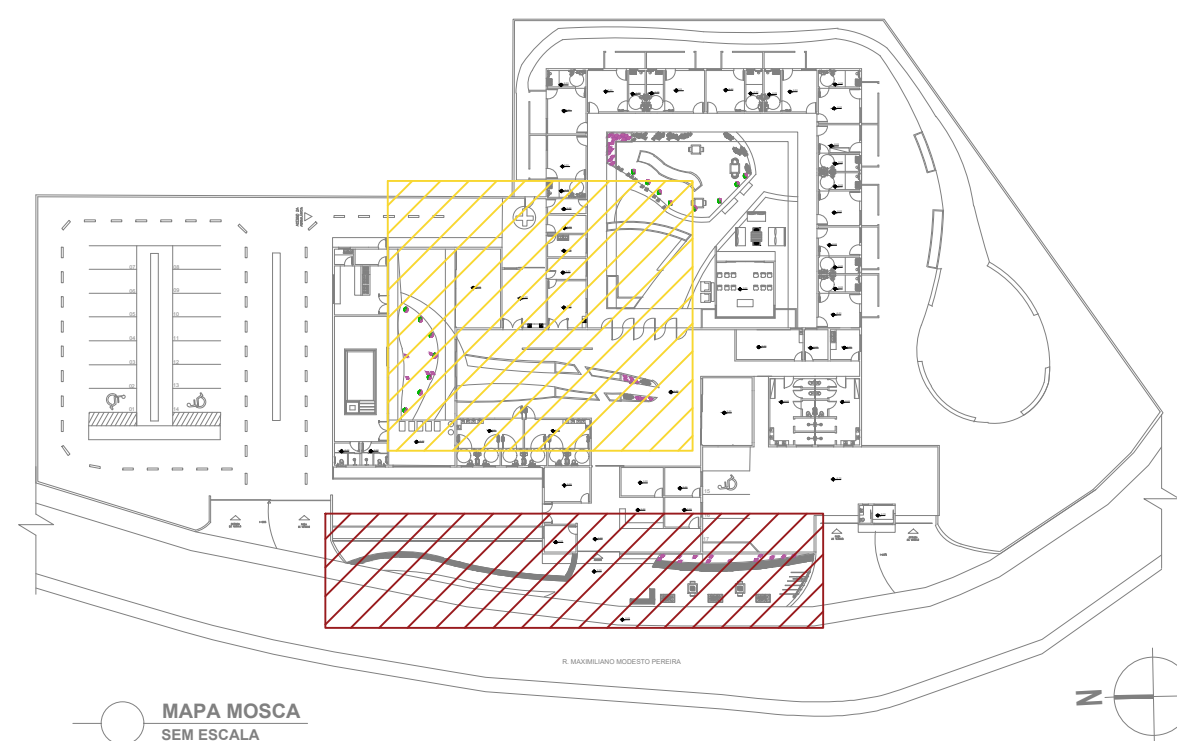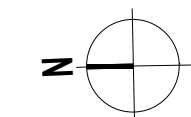

LEGENDA		LEGENDA	
VEGETAÇÃO	BLOCOS	VEGETAÇÃO	BLOCOS
CLOROFITOS		CABELEIRA DE VELHO	
OITI		ESTRELCIA	
RESEDA		RAFAS	
IPÊ AMARELO		ERVA-DOCE	
JABUTICABA		HORTELÃ	
MAGNÓLIA		ALECRIM	
AMORA		TOMATE CEREJA	
BISMARCKIA		CEBOLINHA	

CURSO:	ARQUITETURA E URBANISMO	TURMA:	2018/2
DISCIPLINA:	TRABALHO DE CONCLUSÃO DE CURSO		
DOCENTE:	UNILAVRAS - CENTRO UNIVERSITÁRIO DE LAVRAS		
ASSUNTO:	PLANTA PAIGAGISMO JARDIM INTERNO / GENTILEZA URBANA	FOLHA:	06/09
ALUNO:	THIAGO ARRIEL PEDROSO MELO COSTA	DATA:	22/11/2022
		ESCALA:	1/75




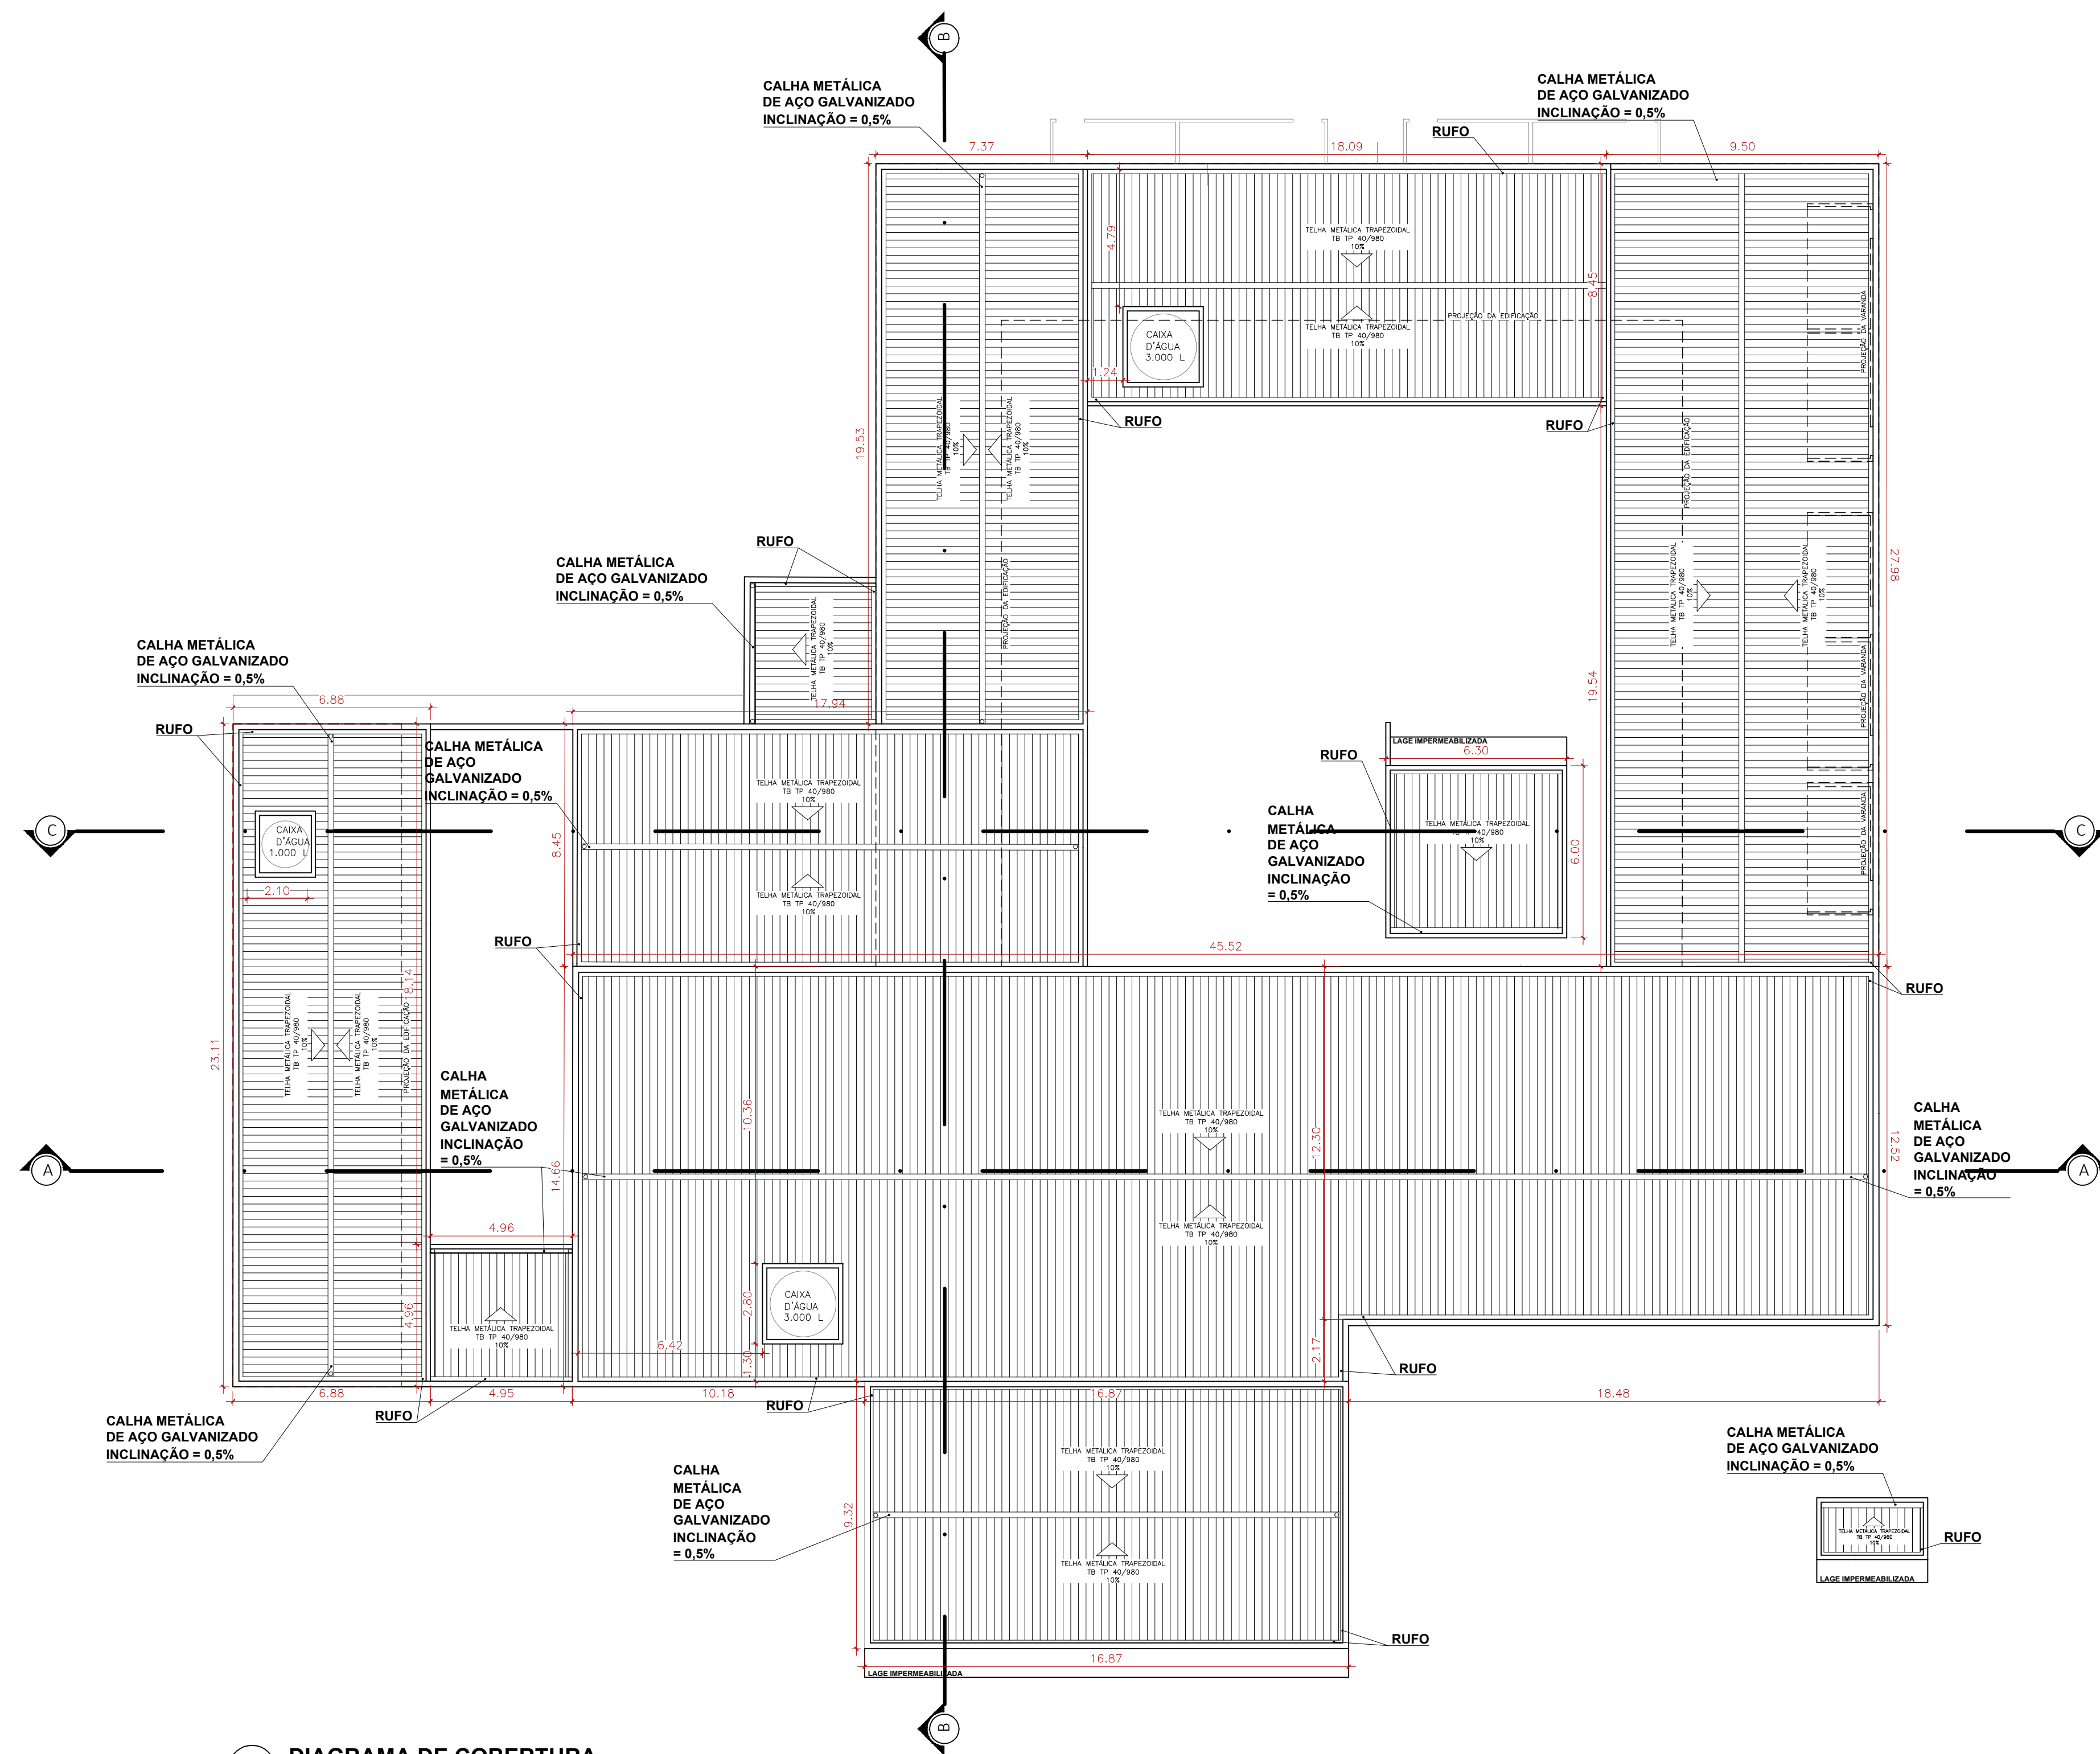


DIAGRAMA DE COBERTURA
ESC 1/150

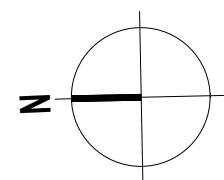


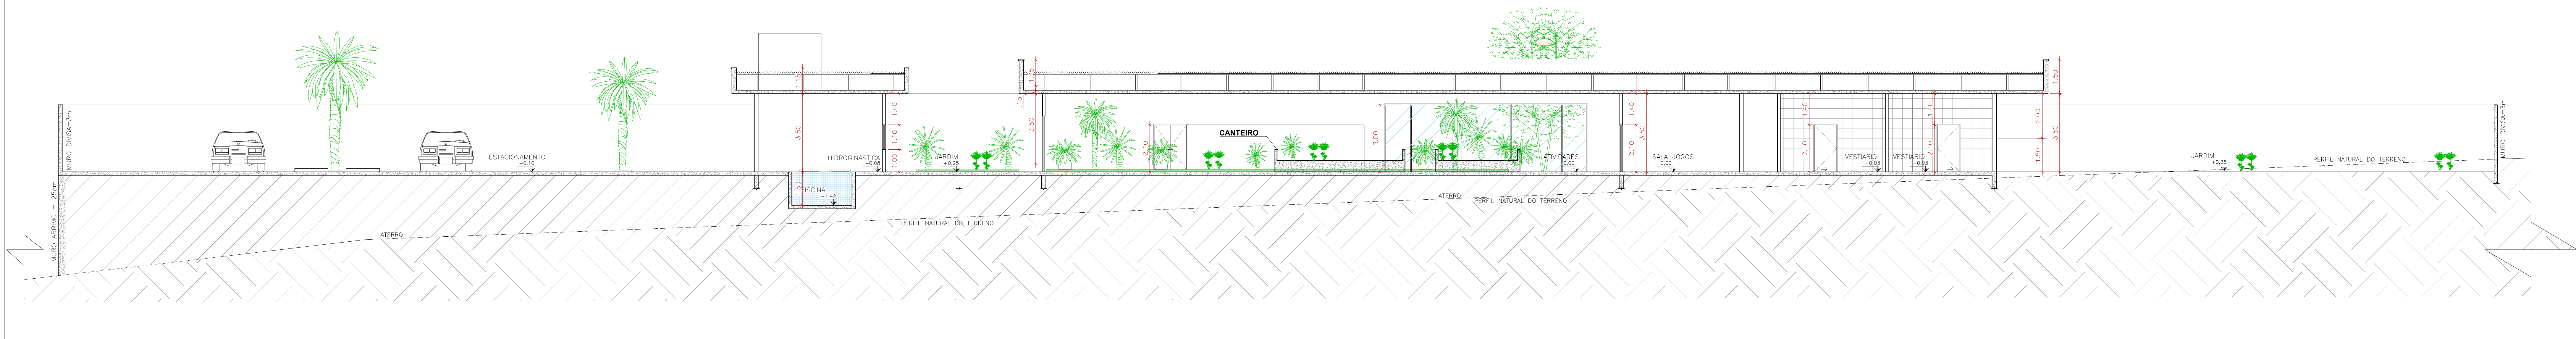


CORTE AA
ESC 1/100

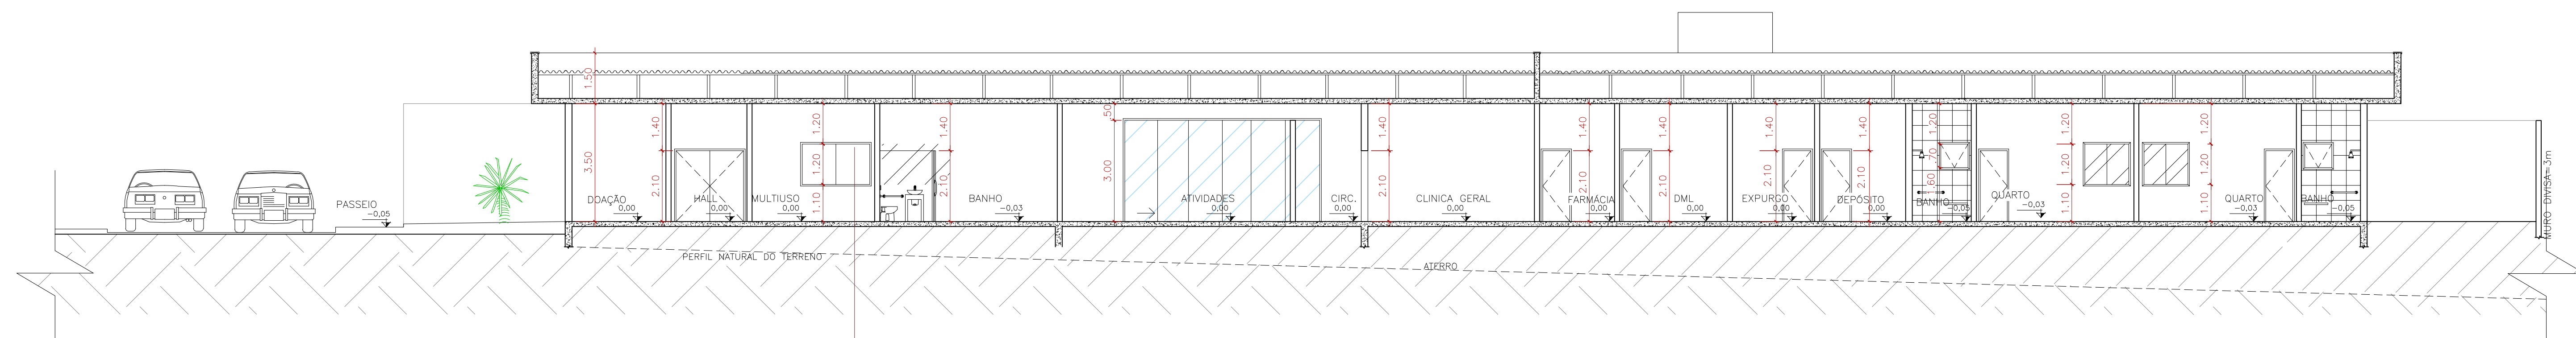

CORTE BB
ESC 1/100

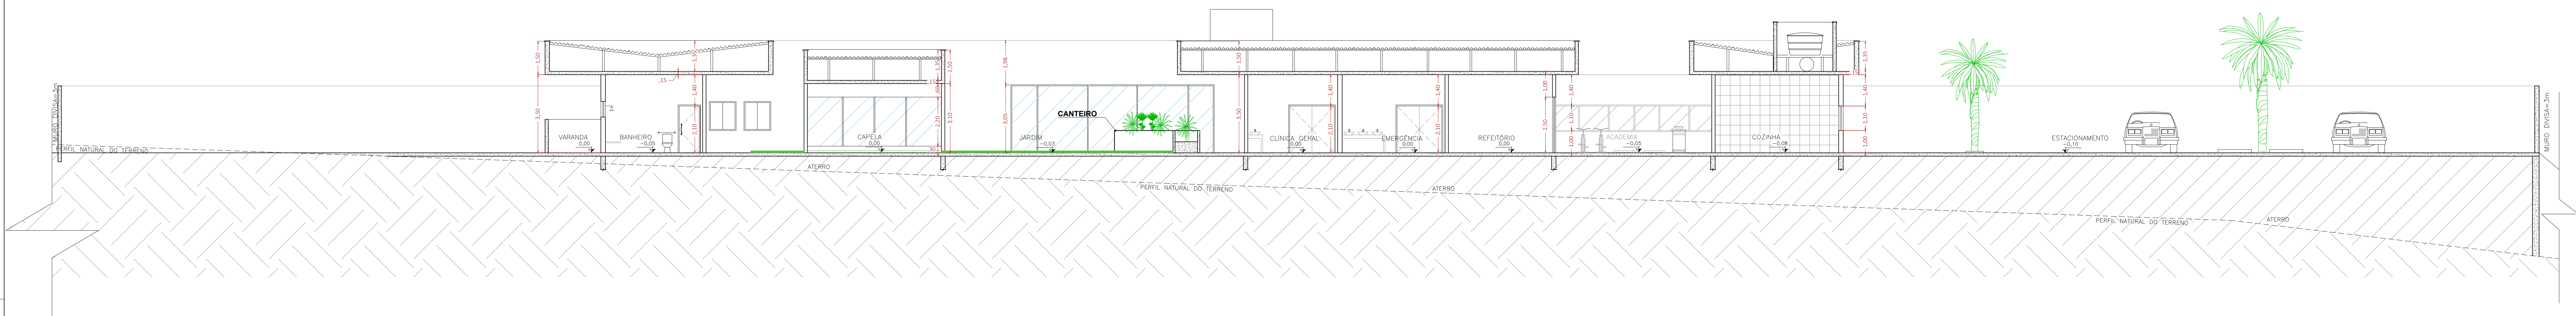

CORTE CC
ESC 1/100

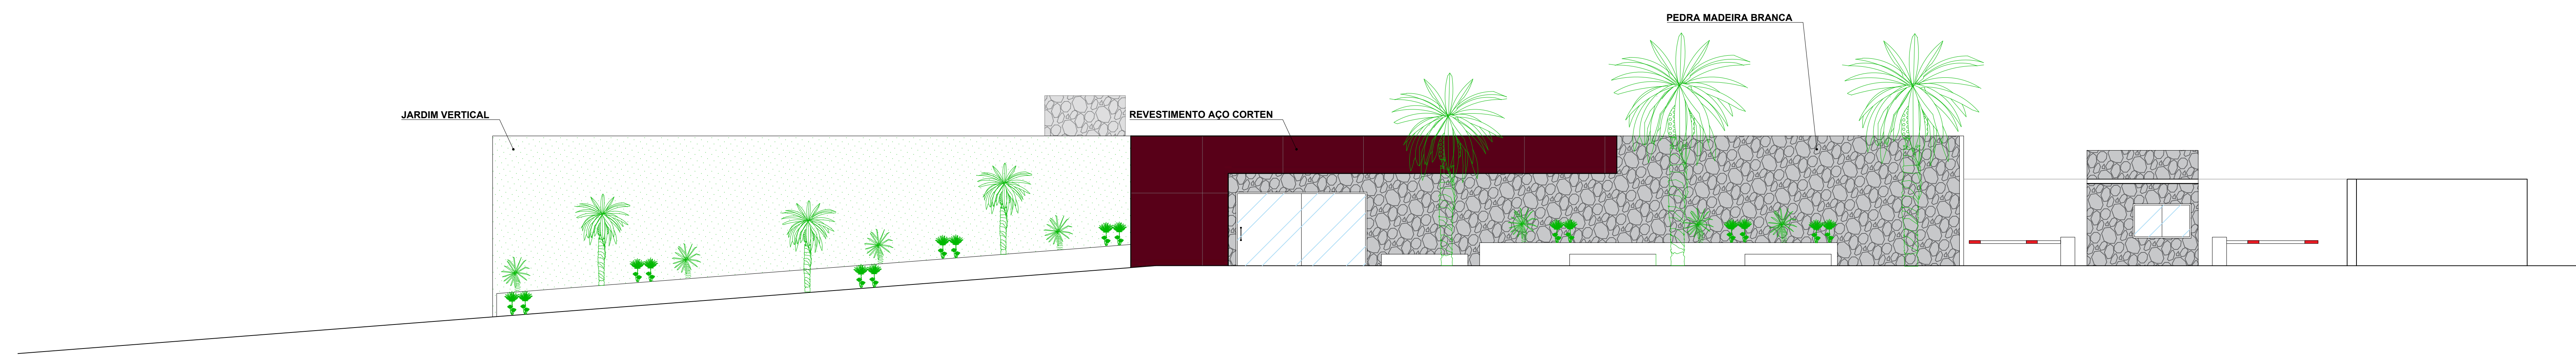

FACHADA FRONTAL
ESC 1/100

