



PLANTA TÉCNICA ENTRADA
1:100

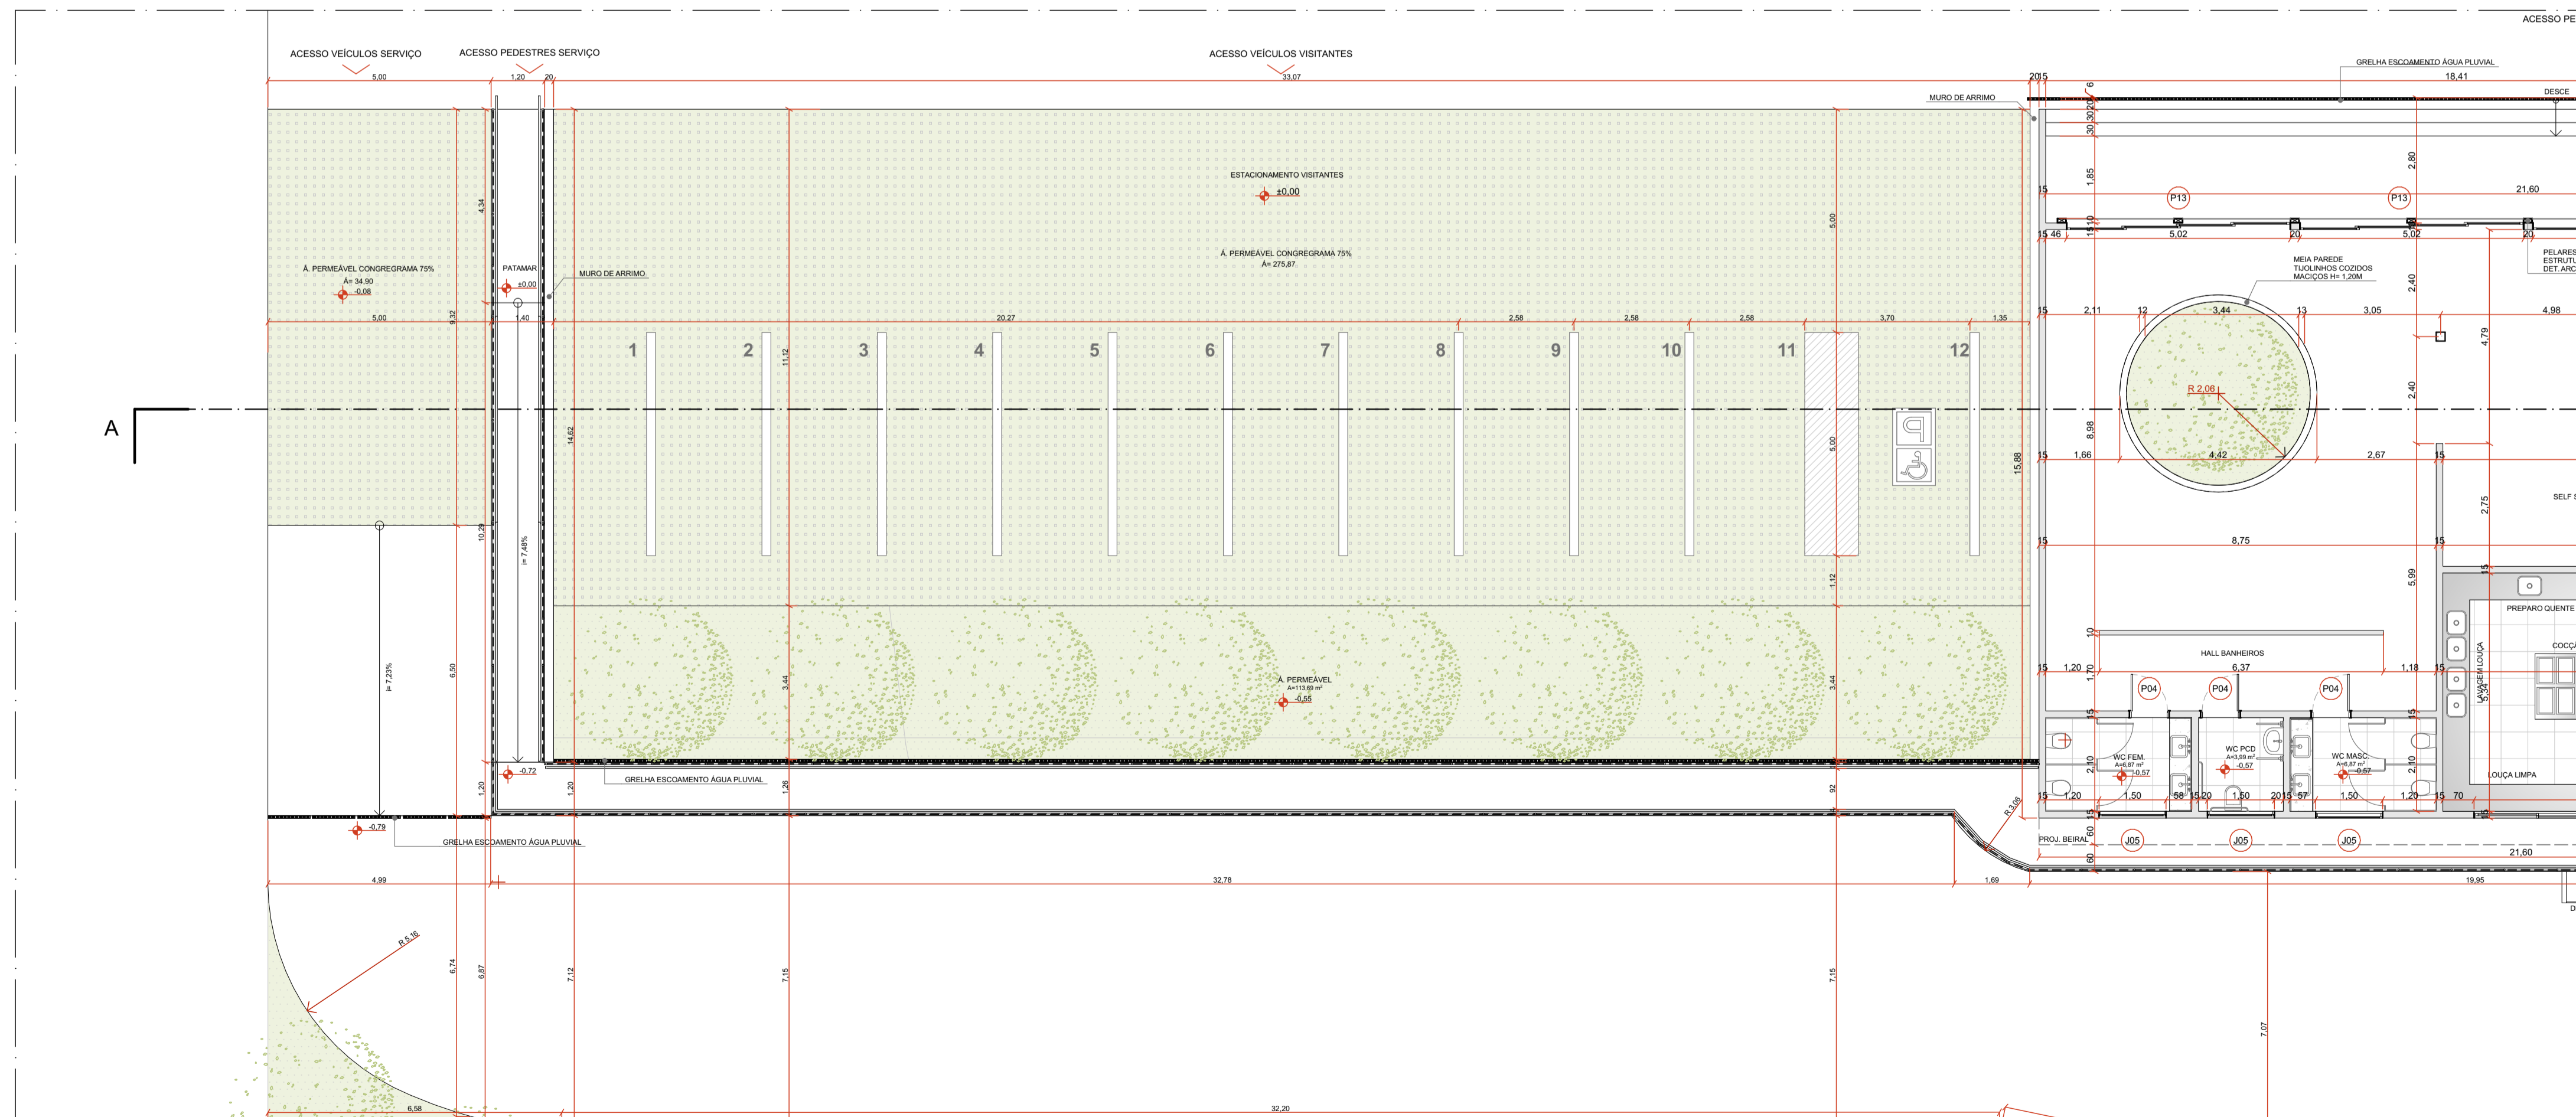

PLANTA TÉCNICA ESTACIONAMENTO VISITANTES
1:100

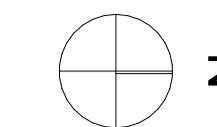


Z


JANELA	DESCRIÇÃO (m)	PORTAS	DESCRIÇÃO (m)
J01	JANELA DE MAXIM-AR 1,00x0,70	P01	PORTA DE ABRIR (ESQUERDA) 0,60x2,10
J03	JANELA COLONIAL - 2 FOLHAS 1,00x1,90	P02	PORTA DE ABRIR 0,70x2,10
J03	JANELA COLONIAL - 2 FOLHAS 1,00x1,90	P03	PORTA DE ABRIR 0,80x1,00
J04	JANELA COLONIAL - 2 FOLHAS 1,00x1,90	P04	PORTA DE ABRIR 0,80x2,10
J05	JANELA DE MAXIM-AR 1,50x0,80	P04	PORTA DE ABRIR (ESQUERDA) 0,80x2,10
J05	JANELA DE MAXIM-AR 1,50x0,80	P05	PORTA DE ABRIR (DIREITA) 0,90x2,10
J06	JANELA DE MAXIM-AR 2,00x0,80	P07	PORTA COLONIAL 1,10x2,80
J07	JANELA DE CORRER - 2 FOLHAS 2,00x1,31	P08	PORTA DE ABRIR 2 FOLHAS 1,20x2,10
J08	JANELA DE MAXIM-AR 3,00x0,80	P10	PORTA COLONIAL 1,50x2,80
J09	JANELA DE CORRER - 4 FOLHAS 5,60x1,31	P11	PORTA COLONIAL 1,10x2,80
		P11	PORTA COLONIAL 2,90x2,80
		P12	PORTA DE CORRER 4 FOLHAS DE VIDRO 4,75x3,00
		P13	PORTA DE CORRER 4 FOLHAS DE VIDRO 5,00x3,00

QUADRO DE ÁREAS	METROS (M²)
ÁREA PERMEÁVEL GRAMA	2848,47
ÁREA PERMEÁVEL CONCREGRAMA	310,77
TOTAL ÁREA PERMEÁVEL	3156,24
ÁREA TOTAL MUSEU	446,62
ÁREA TOTAL RESTAURANTE	446,41
ÁREA TOTAL BANHEIROS EXTERNOS	32,52
ÁREA TOTAL ESPAÇO DE EVENTOS	189,77
ÁREA TOTAL PARQUINHO	179,39
ÁREA TOTAL EDIFICAÇÕES	1294,71
ESTIMATIVA ÁREA TOTAL TERRENO	6000,00

TAXA DE OCUPAÇÃO	21,56%
TAXA DE PERMEABILIDADE	52,60%


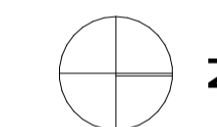


Z

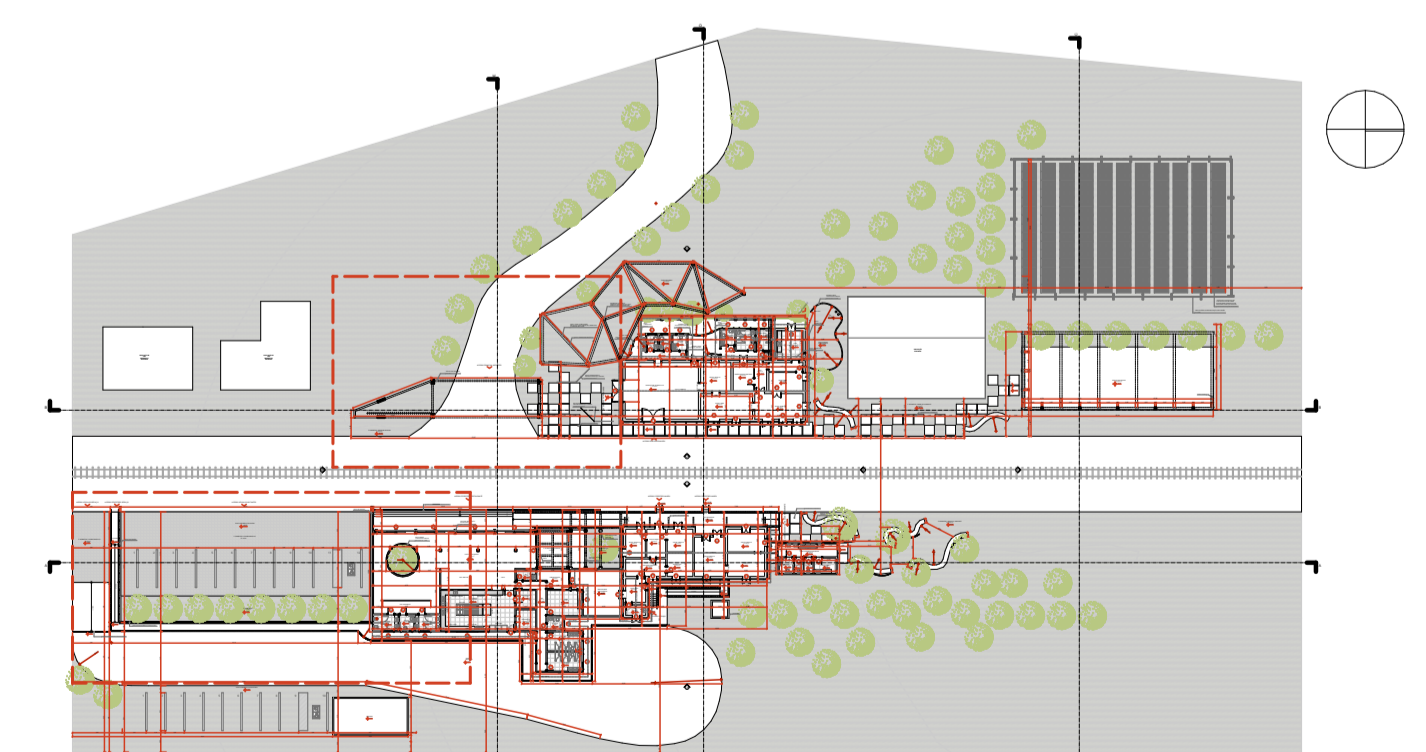




MAPA MOSCA
1:1000



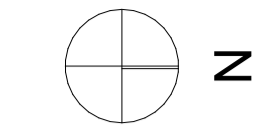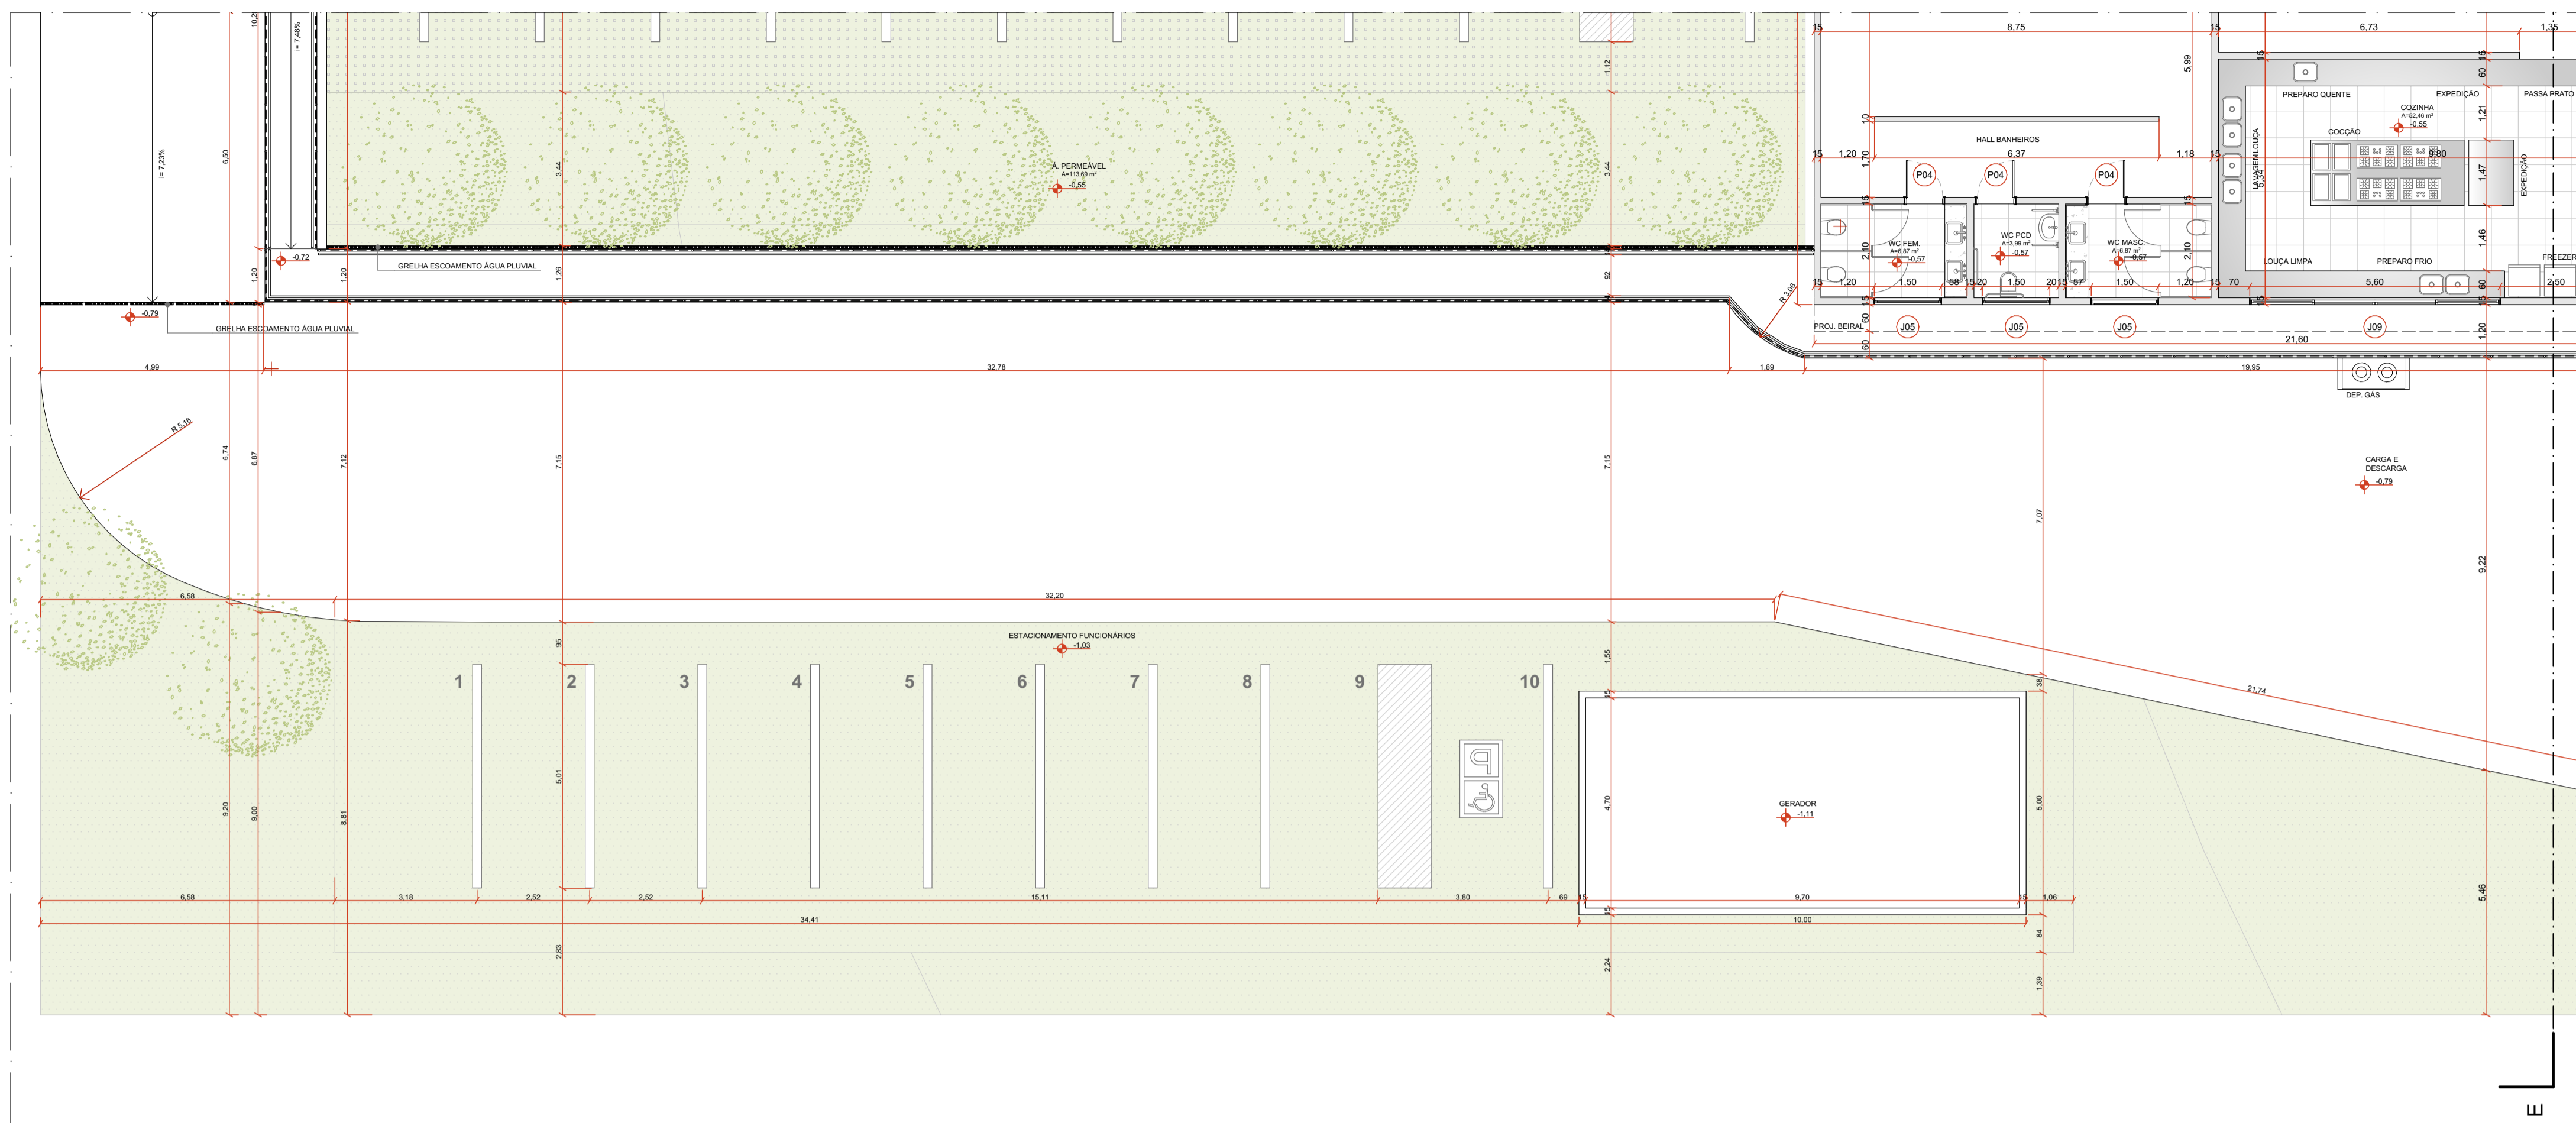


JANELA	DESCRIÇÃO (m)	PORTAS	DESCRIÇÃO (m)	
J01	JANELA DE MAXIM-AR	1,00x0,70	2,27 P01 PORTA DE ABRIR (ESQUERDA)	0,60x2,10
J03	JANELA COLONIAL - 2 FOLHAS	1,00x1,90	0,57 P02 PORTA DE ABRIR	0,70x2,10
J03	JANELA COLONIAL - 2 FOLHAS	1,00x1,90	0,90 P03 PORTA DE ABRIR	0,80x1,00
J04	JANELA COLONIAL - 2 FOLHAS	1,00x1,90	0,90 P04 PORTA DE ABRIR	0,80x2,10
J05	JANELA DE MAXIM-AR	1,50x0,80	1,60 P04 PORTA DE ABRIR (ESQUERDA)	0,80x2,10
J05	JANELA DE MAXIM-AR	1,50x0,80	2,27 P05 PORTA DE ABRIR (DIREITA)	0,90x2,10
J06	JANELA DE MAXIM-AR	2,00x0,80	1,60 P07 PORTA COLONIAL	1,10x2,80
J07	JANELA DE CORRER - 2 FOLHAS	2,00x1,31	0,90 P08 PORTA DE ABRIR 2 FOLHAS	1,20x2,10
J08	JANELA DE MAXIM-AR	3,00x0,80	1,40 P10 PORTA COLONIAL	1,50x2,80
J09	JANELA DE CORRER - 4 FOLHAS	5,60x1,31	1,10 P11 PORTA COLONIAL	1,10x2,80
			P11 PORTA COLONIAL	2,90x2,80
			P12 PORTA DE CORRER 4 FOLHAS DE VIDRO	4,75x3,00
			P13 PORTA DE CORRER 4 FOLHAS DE VIDRO	5,00x3,00

PLANTA TÉCNICA ESTACIONAMENTO SERVIÇO
1:100

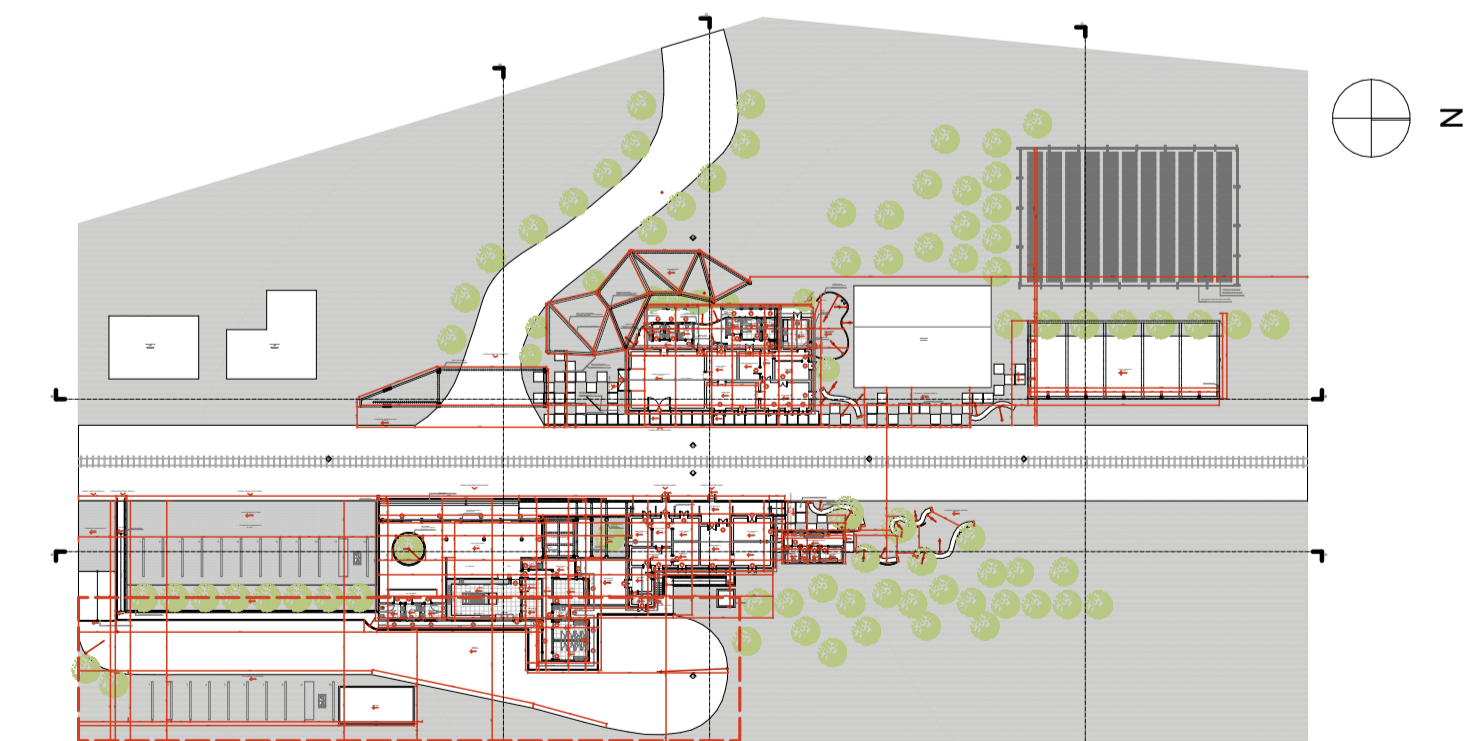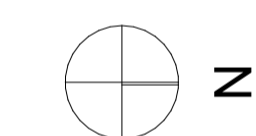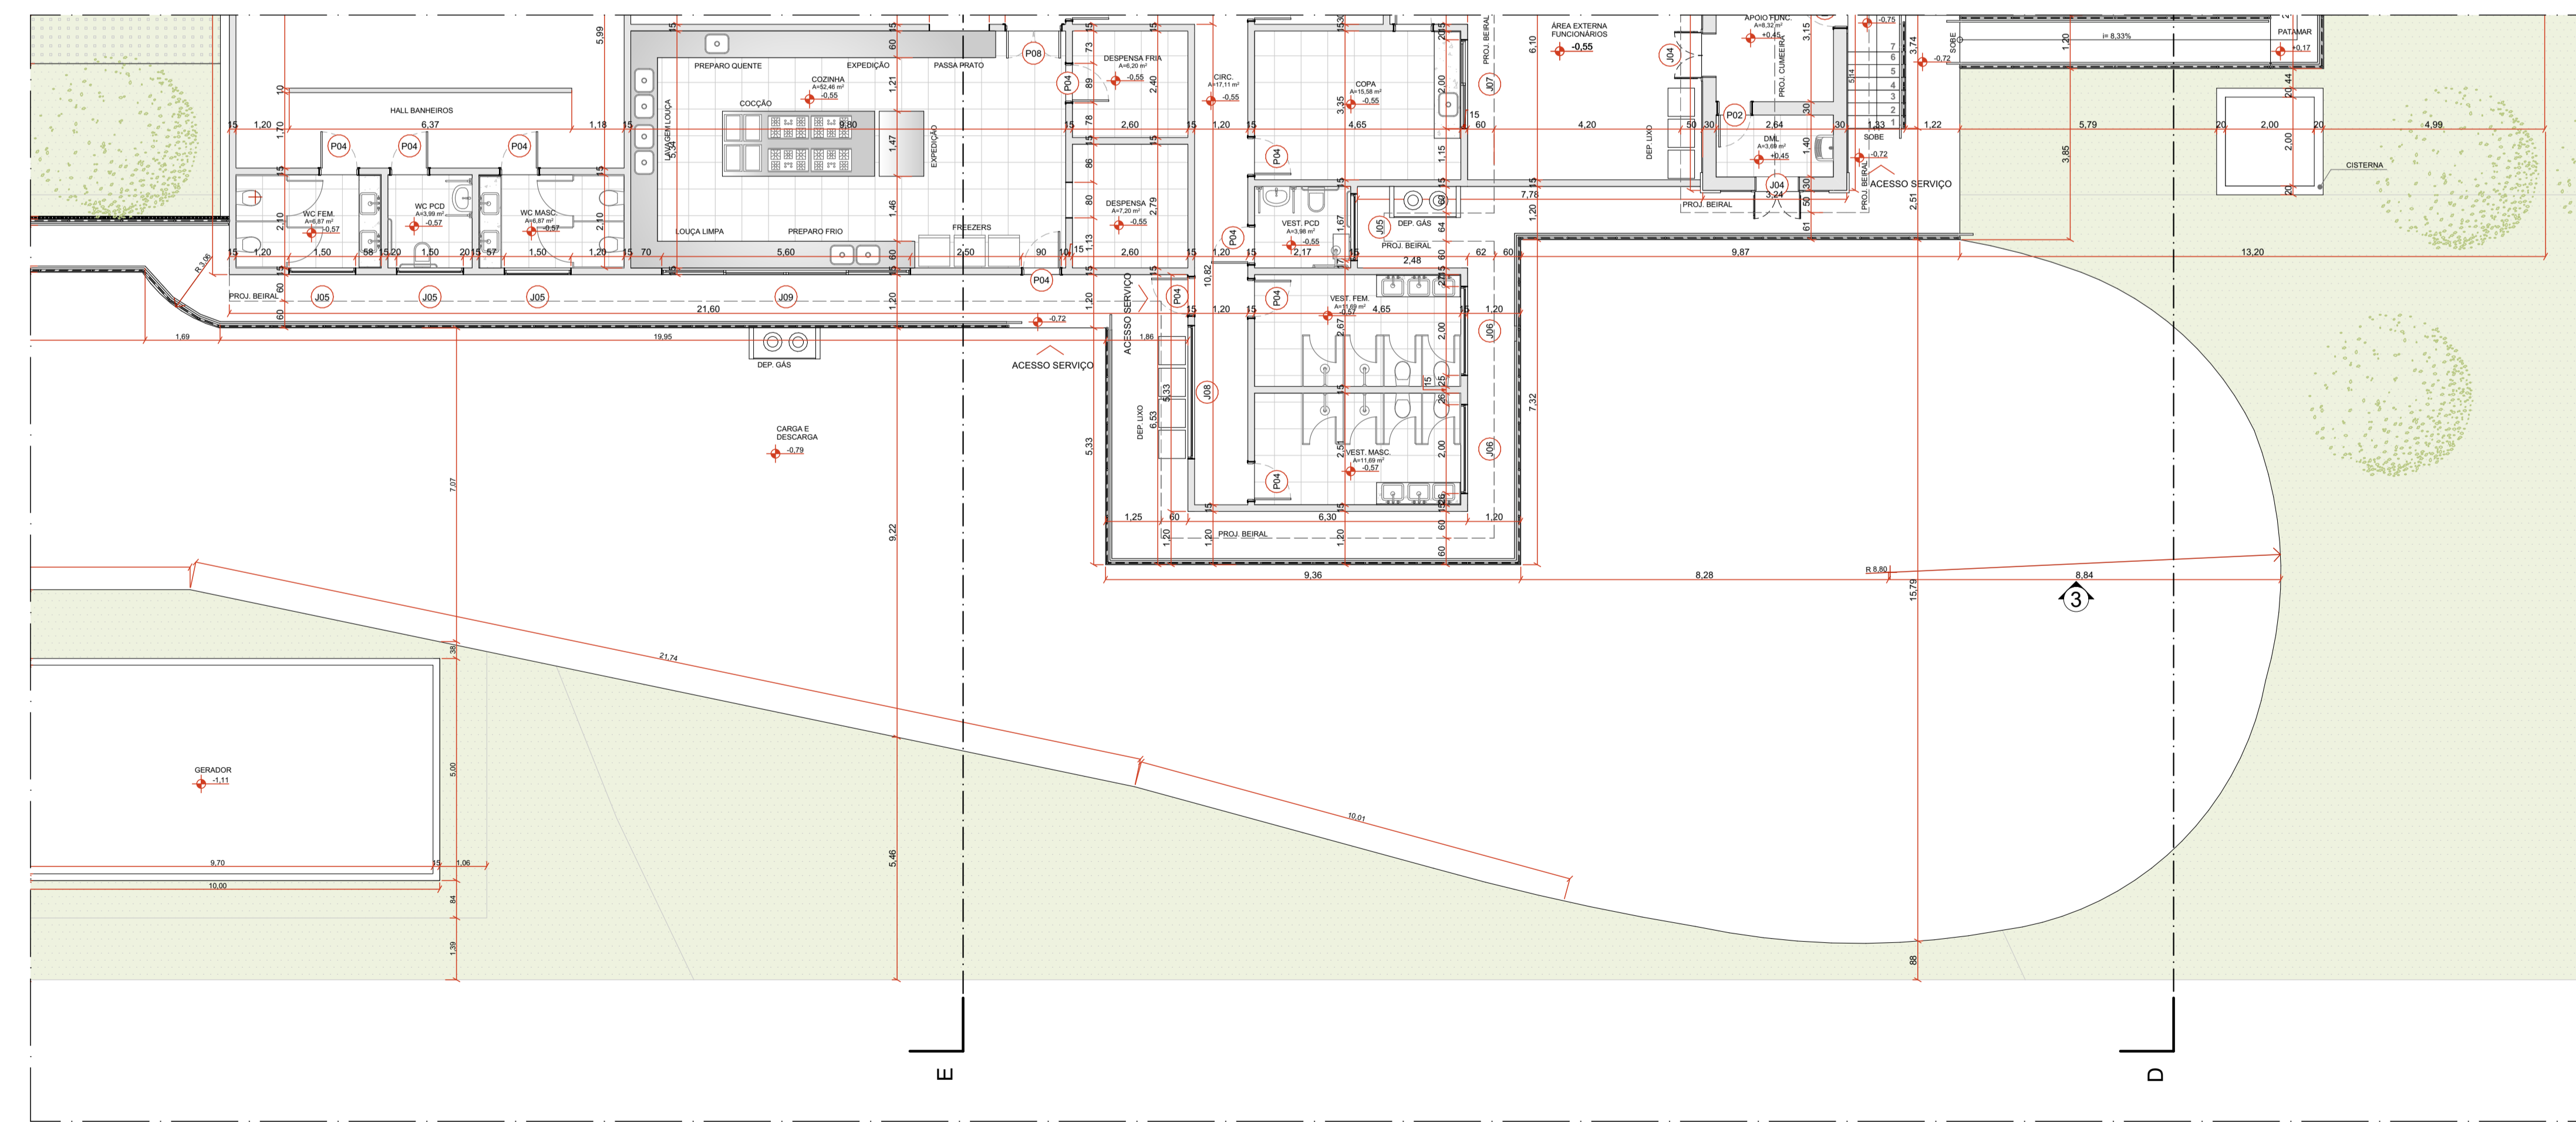


MAPA MOSCA
1:1000


PLANTA TÉCNICA CARGA E DESCARGA
1:100

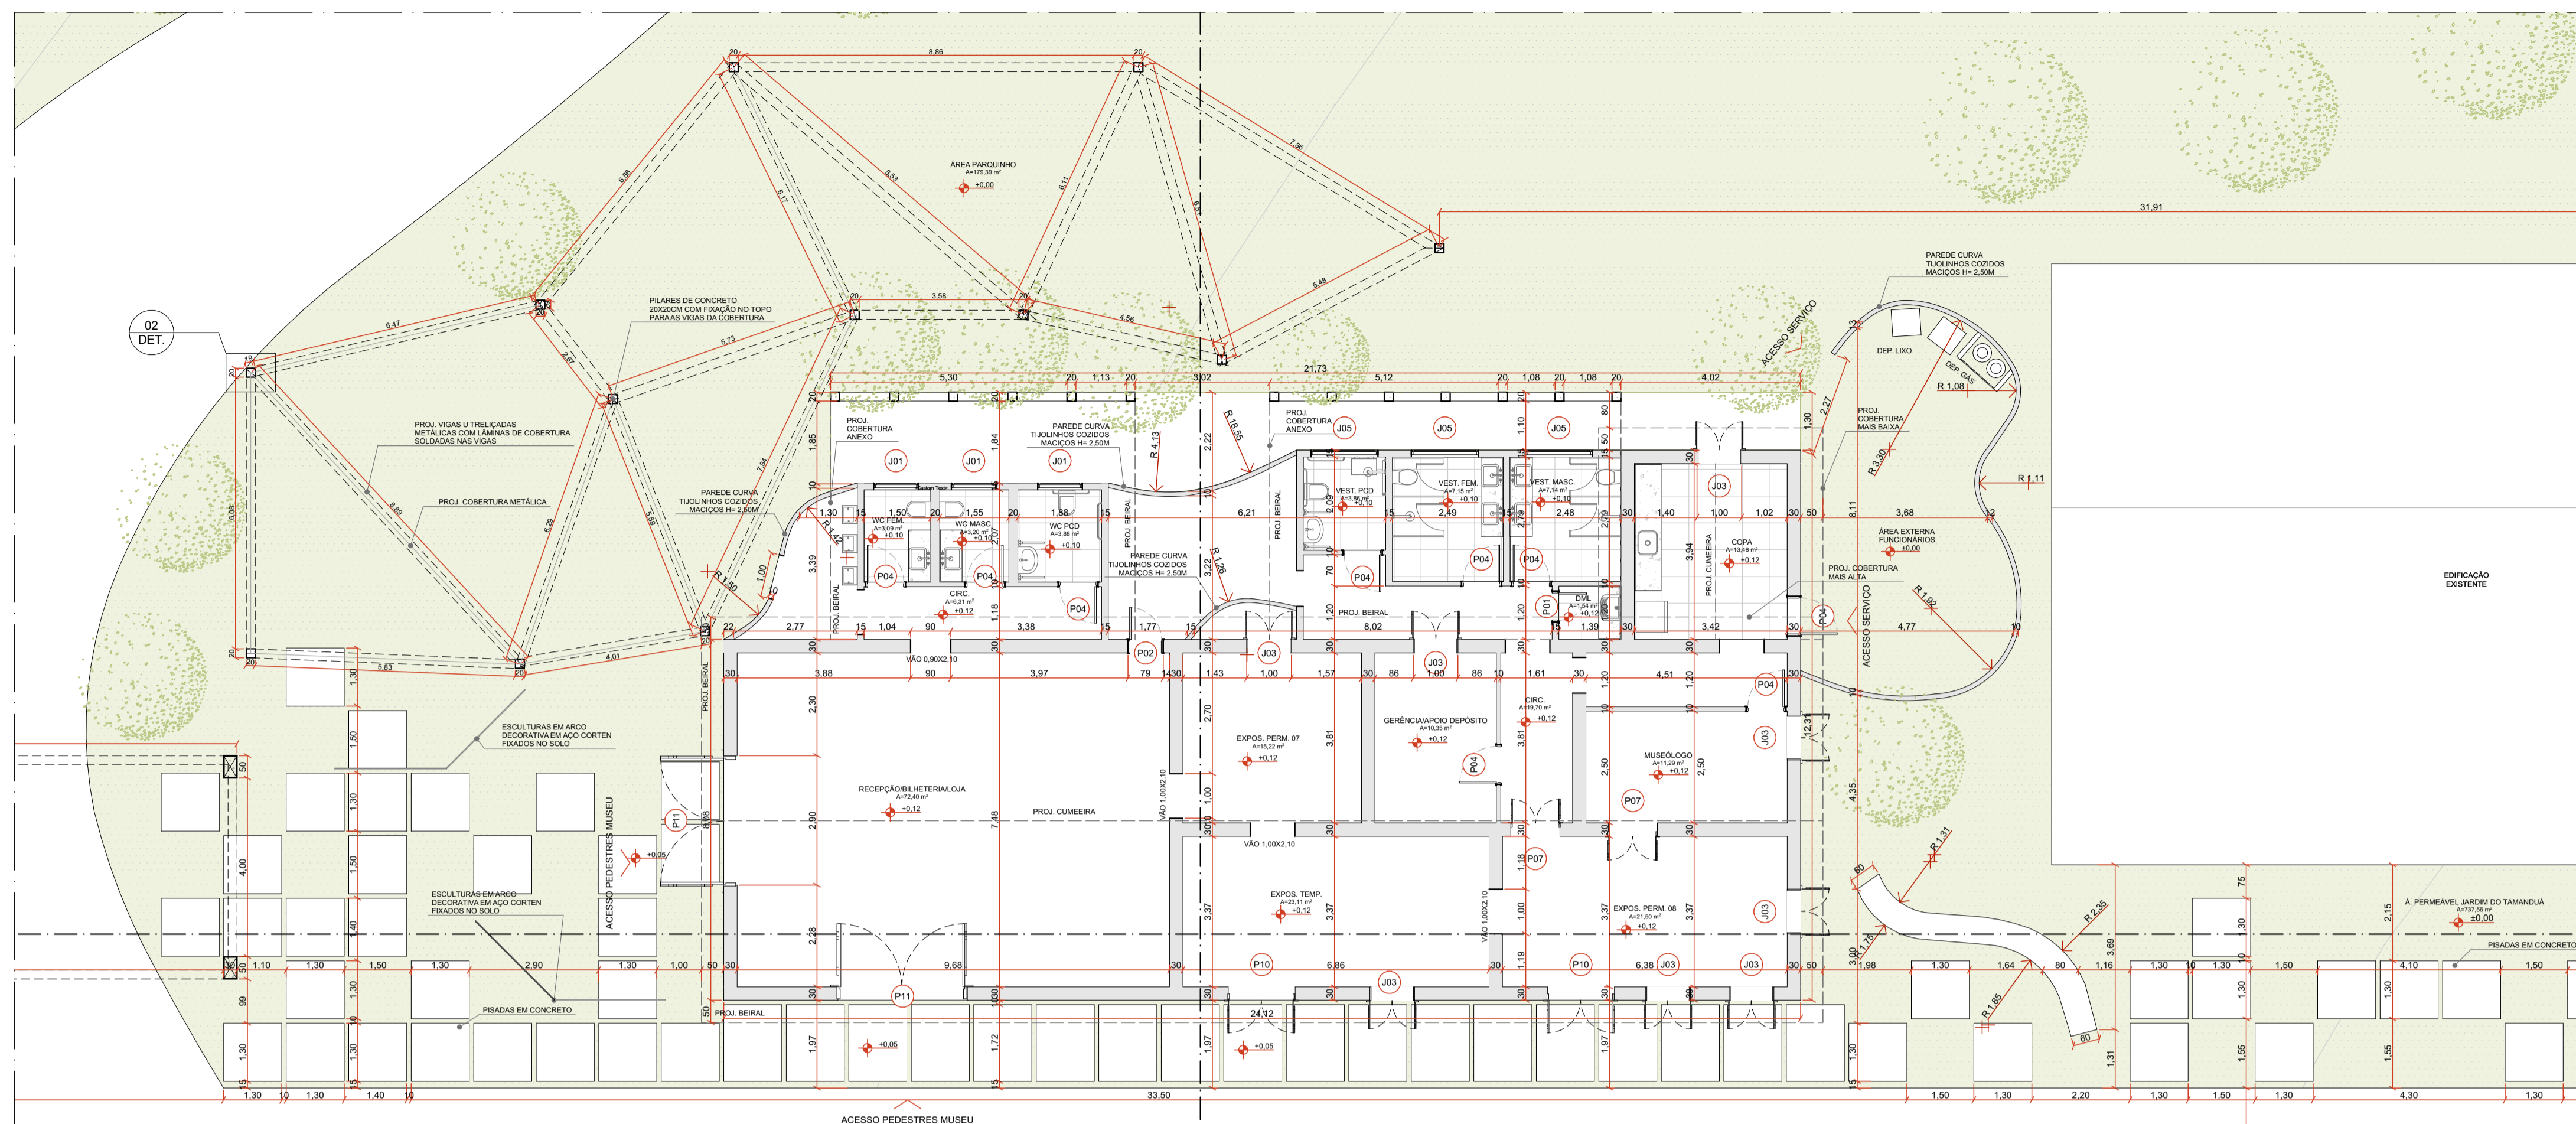



PLANTA TÉCNICA ARMAZÉM
1:100

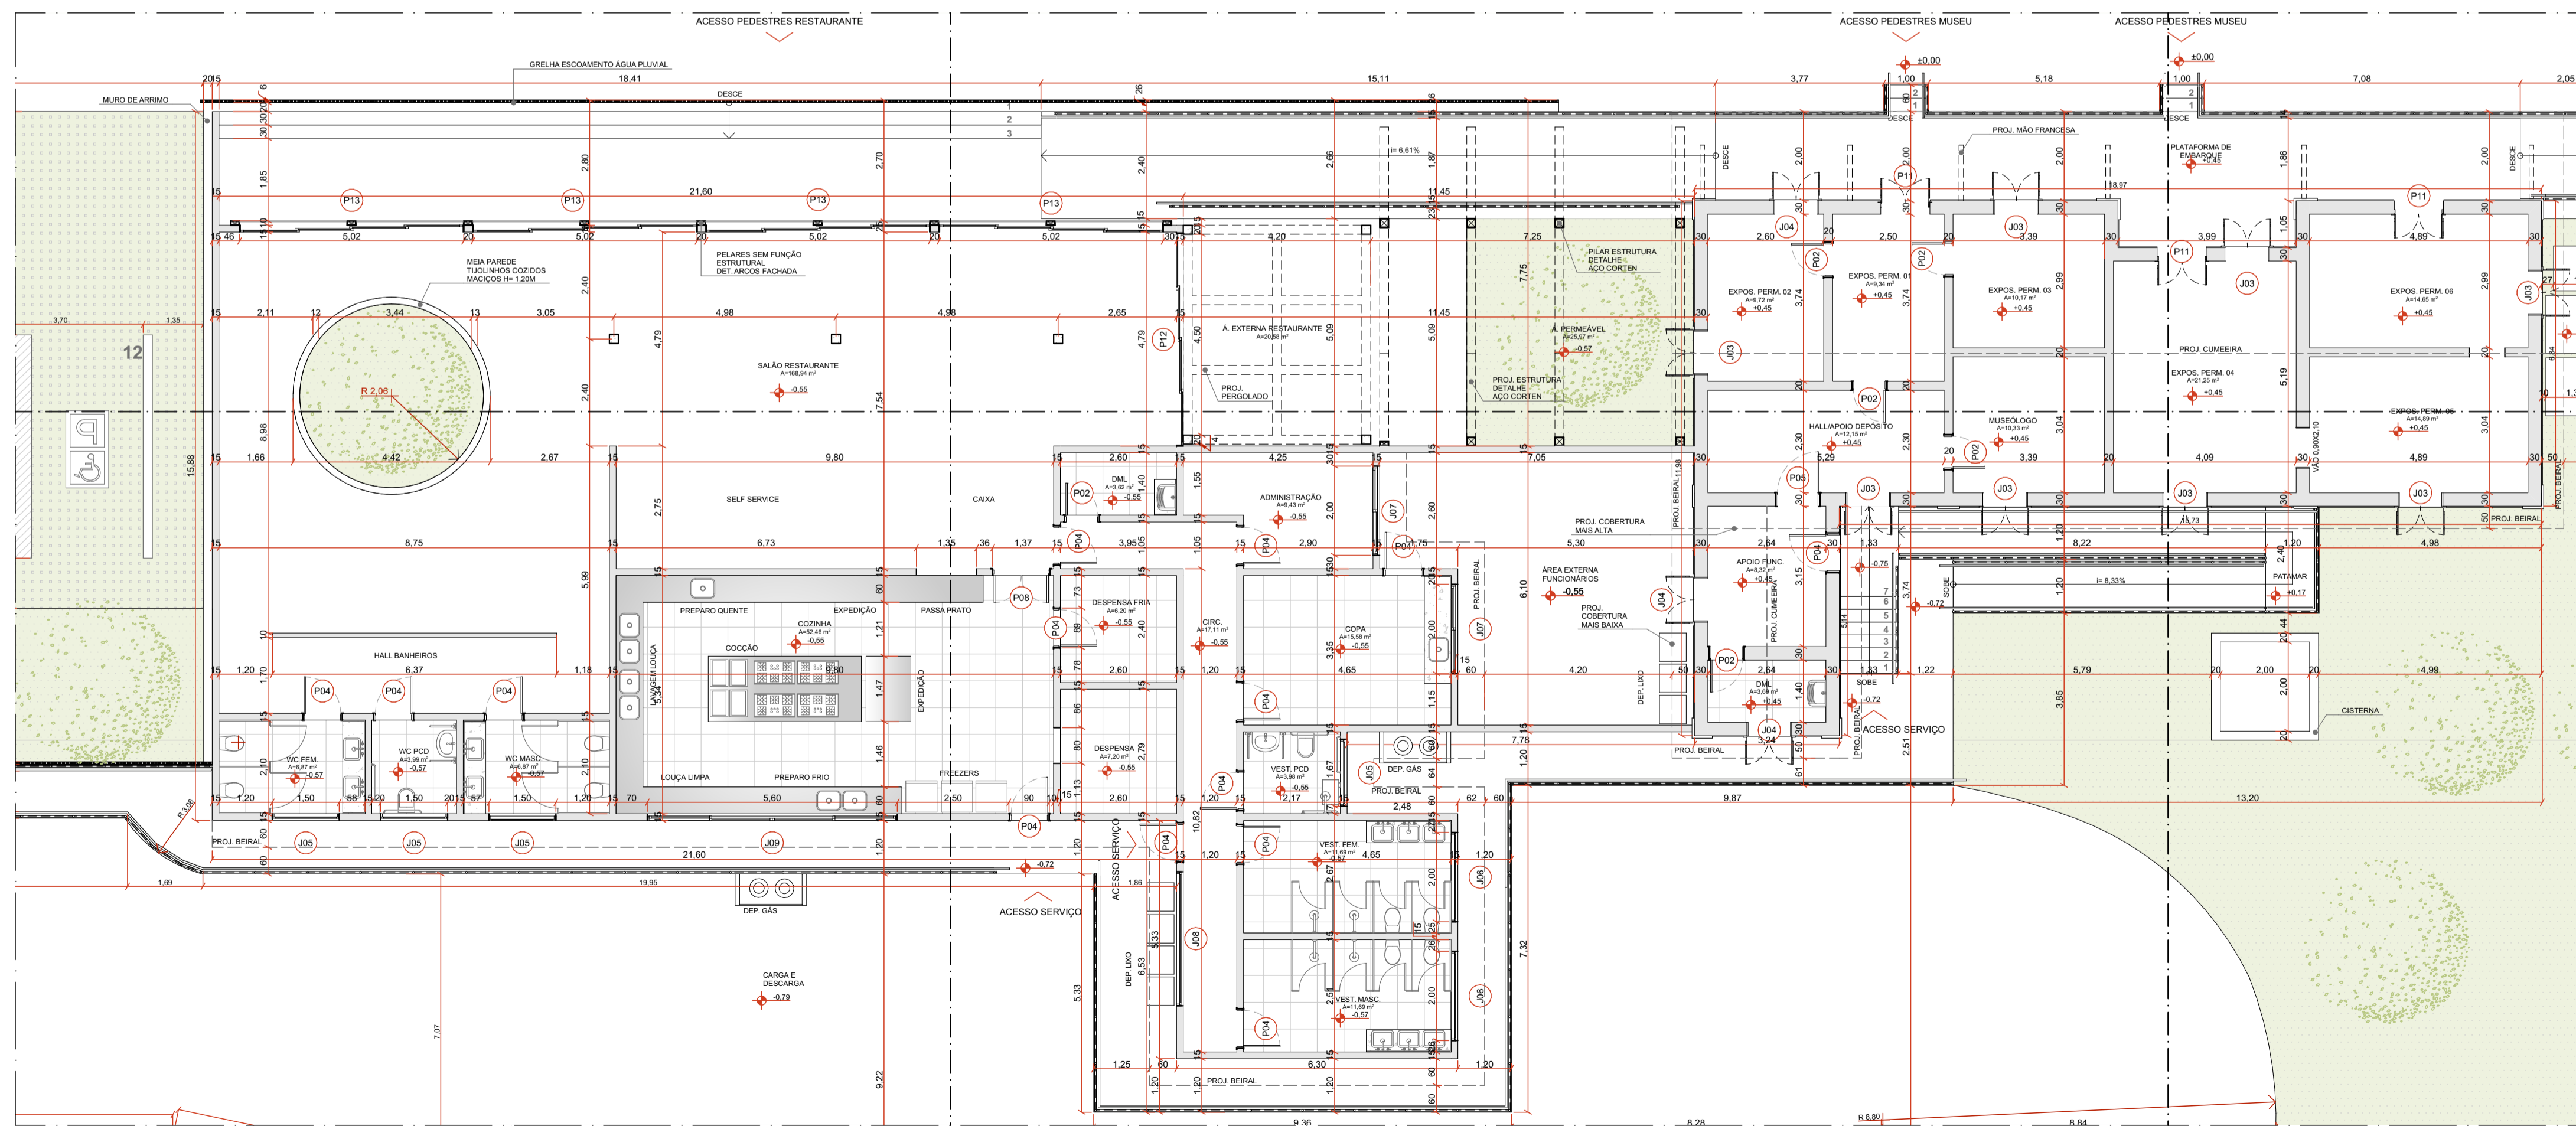

PLANTA TÉCNICA RESTAURANTE E ESTAÇÃO
1:100

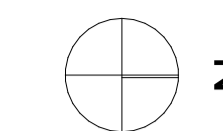


JANELA	DESCRIÇÃO (m)	PORTAS	DESCRIÇÃO (m)
J01	JANELA DE MAXIM-AR 1,00x0,70	P01	PORTA DE ABRIR (ESQUERDA) 0,60x2,10
J03	JANELA COLONIAL - 2 FOLHAS 1,00x1,90	P02	PORTA DE ABRIR 0,70x2,10
J03	JANELA COLONIAL - 2 FOLHAS 1,00x1,90	P03	PORTA DE ABRIR 0,80x1,00
J04	JANELA COLONIAL - 2 FOLHAS 1,00x1,90	P04	PORTA DE ABRIR 0,80x2,10
J05	JANELA DE MAXIM-AR 1,50x0,80	P04	PORTA DE ABRIR (ESQUERDA) 0,80x2,10
J05	JANELA DE MAXIM-AR 1,50x0,80	P05	PORTA DE ABRIR (DIREITA) 0,90x2,10
J06	JANELA DE MAXIM-AR 2,00x0,80	P07	PORTA COLONIAL 1,10x2,80
J07	JANELA DE CORRER - 2 FOLHAS 2,00x1,31	P08	PORTA DE ABRIR 2 FOLHAS 1,20x2,10
J08	JANELA DE MAXIM-AR 3,00x0,80	P10	PORTA COLONIAL 1,50x2,80
J09	JANELA DE CORRER - 4 FOLHAS 5,50x1,31	P11	PORTA COLONIAL 1,10x2,80
		P11	PORTA COLONIAL 2,90x2,80
		P12	PORTA DE CORRER 4 FOLHAS DE VIDRO 4,75x3,00
		P13	PORTA DE CORRER 4 FOLHAS DE VIDRO 5,00x3,00

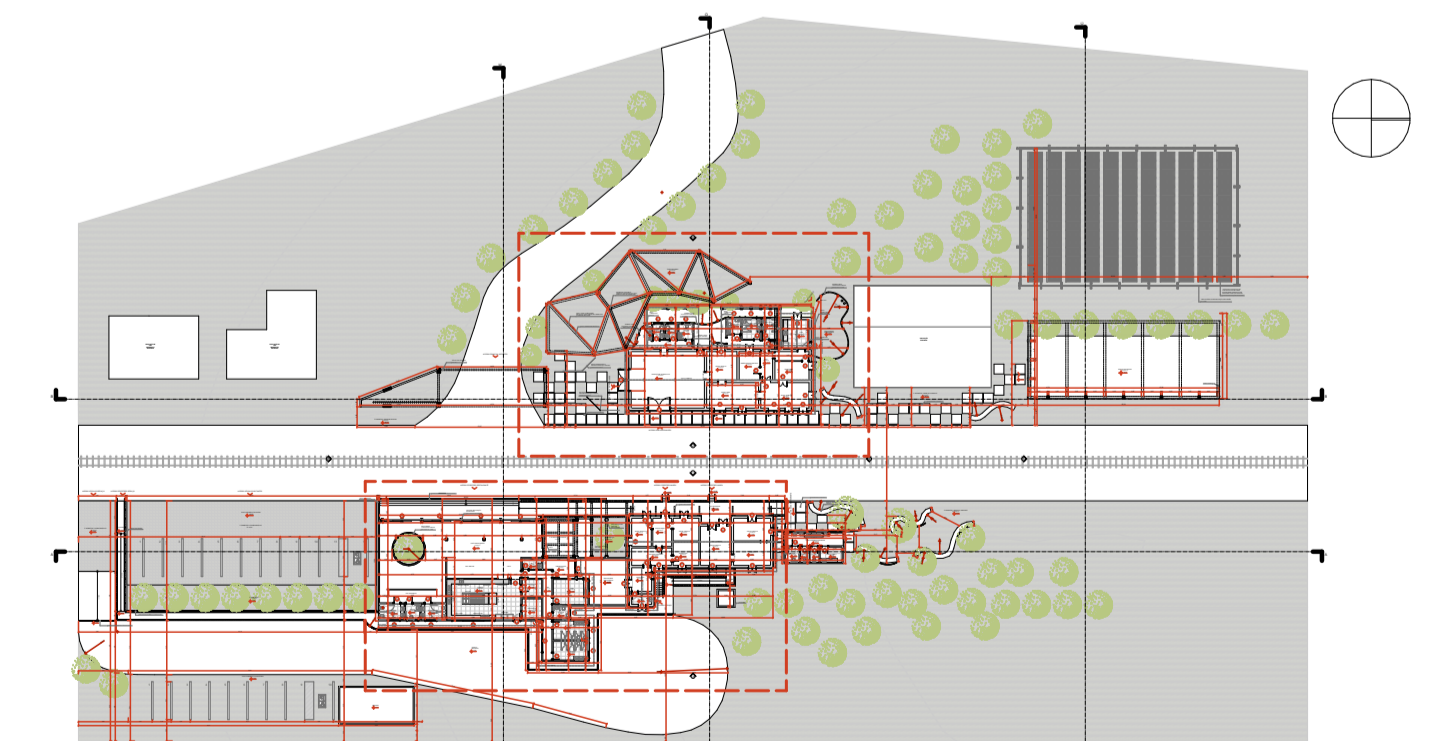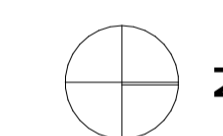


MAPA MOSCA
1:1000



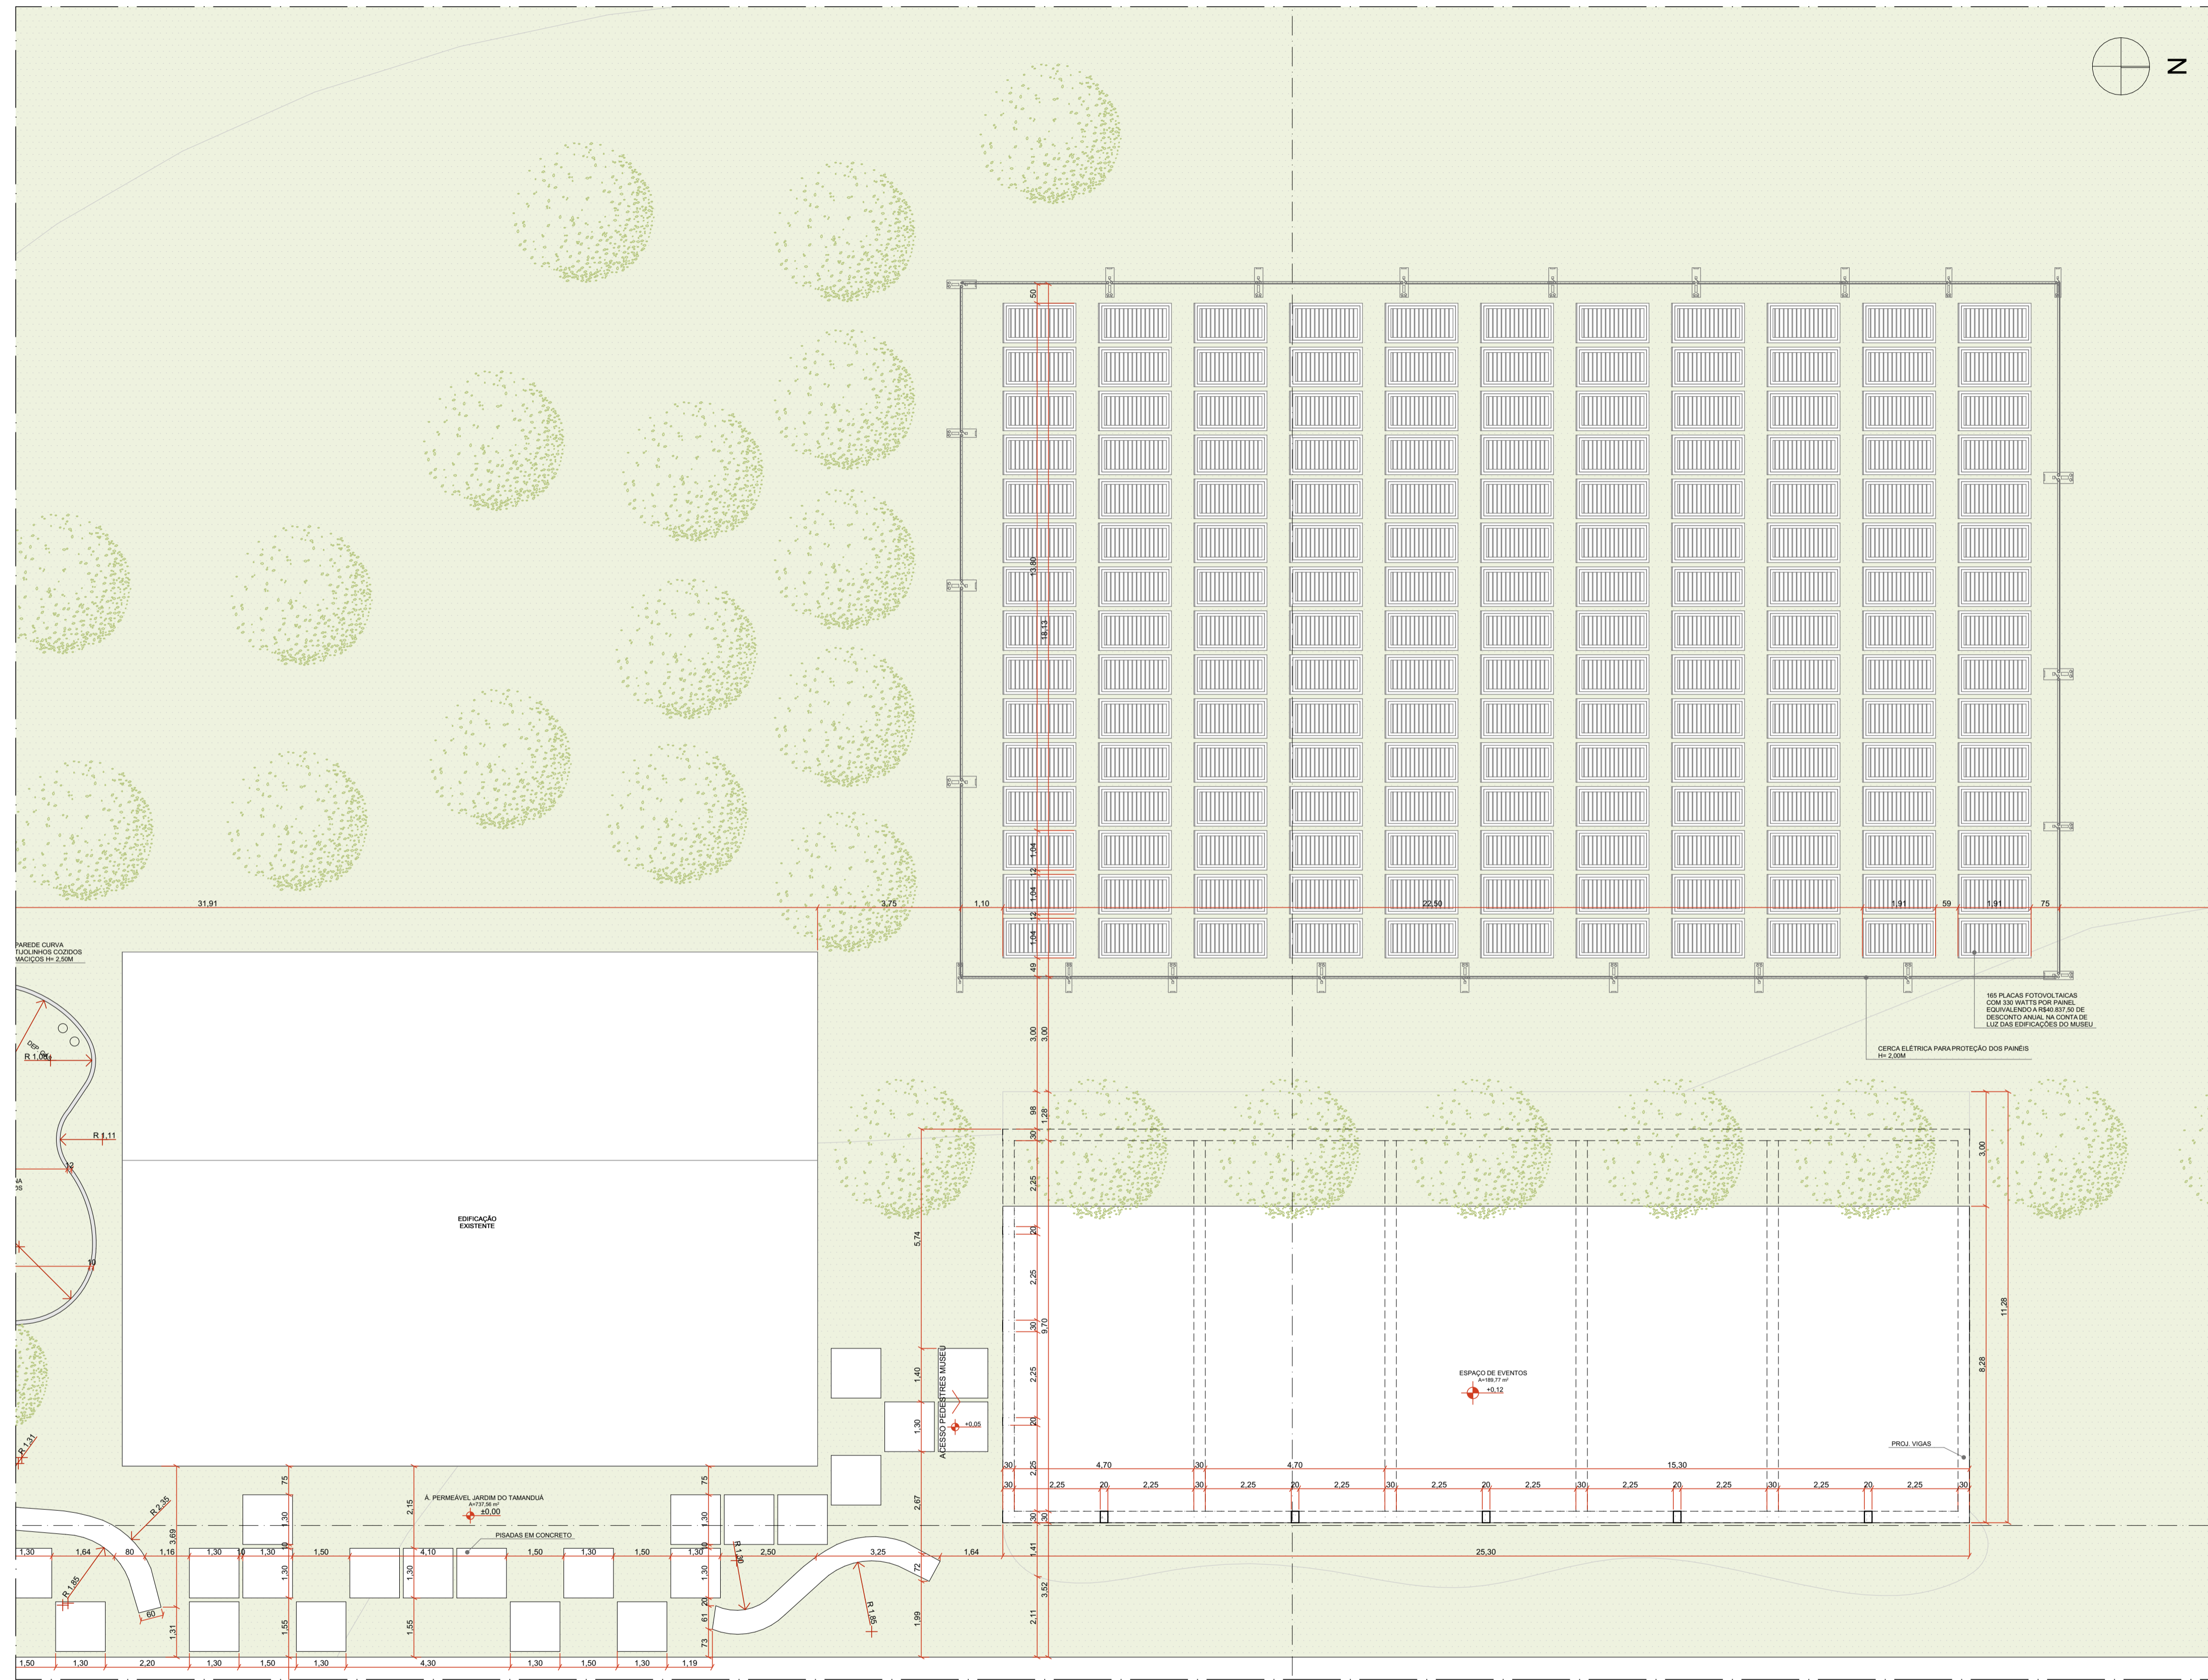



PLANTA TÉCNICA ESPAÇO DE EVENTOS
1:100

JANELA	DESCRIÇÃO (m)	PORTAS	DESCRIÇÃO (m)
J01	JANELA DE MAXIM-AR 1,00x0,70	P01	PORTA DE ABRIR (ESQUERDA) 0,60x2,10
J03	JANELA COLONIAL - 2 FOLHAS 1,00x1,90	P02	PORTA DE ABRIR 0,70x2,10
J03	JANELA COLONIAL - 2 FOLHAS 1,00x1,90	P03	PORTA DE ABRIR 0,80x1,00
J04	JANELA COLONIAL - 2 FOLHAS 1,00x1,90	P04	PORTA DE ABRIR 0,80x2,10
J05	JANELA DE MAXIM-AR 1,50x0,80	P04	PORTA DE ABRIR (ESQUERDA) 0,80x2,10
J05	JANELA DE MAXIM-AR 1,50x0,80	P05	PORTA DE ABRIR (DIREITA) 0,90x2,10
J06	JANELA DE MAXIM-AR 2,00x0,80	P07	PORTA COLONIAL 1,10x2,80
J07	JANELA DE CORRER - 2 FOLHAS 2,00x1,31	P08	PORTA DE ABRIR 2 FOLHAS 1,20x2,10
J08	JANELA DE MAXIM-AR 3,00x0,80	P10	PORTA COLONIAL 1,50x2,80
J09	JANELA DE CORRER - 4 FOLHAS 5,60x1,31	P11	PORTA COLONIAL 1,10x2,80
		P11	PORTA COLONIAL 2,90x2,80
		P12	PORTA DE CORRER 4 FOLHAS DE VIDRO 4,75x3,00
		P13	PORTA DE CORRER 4 FOLHAS DE VIDRO 5,00x3,00

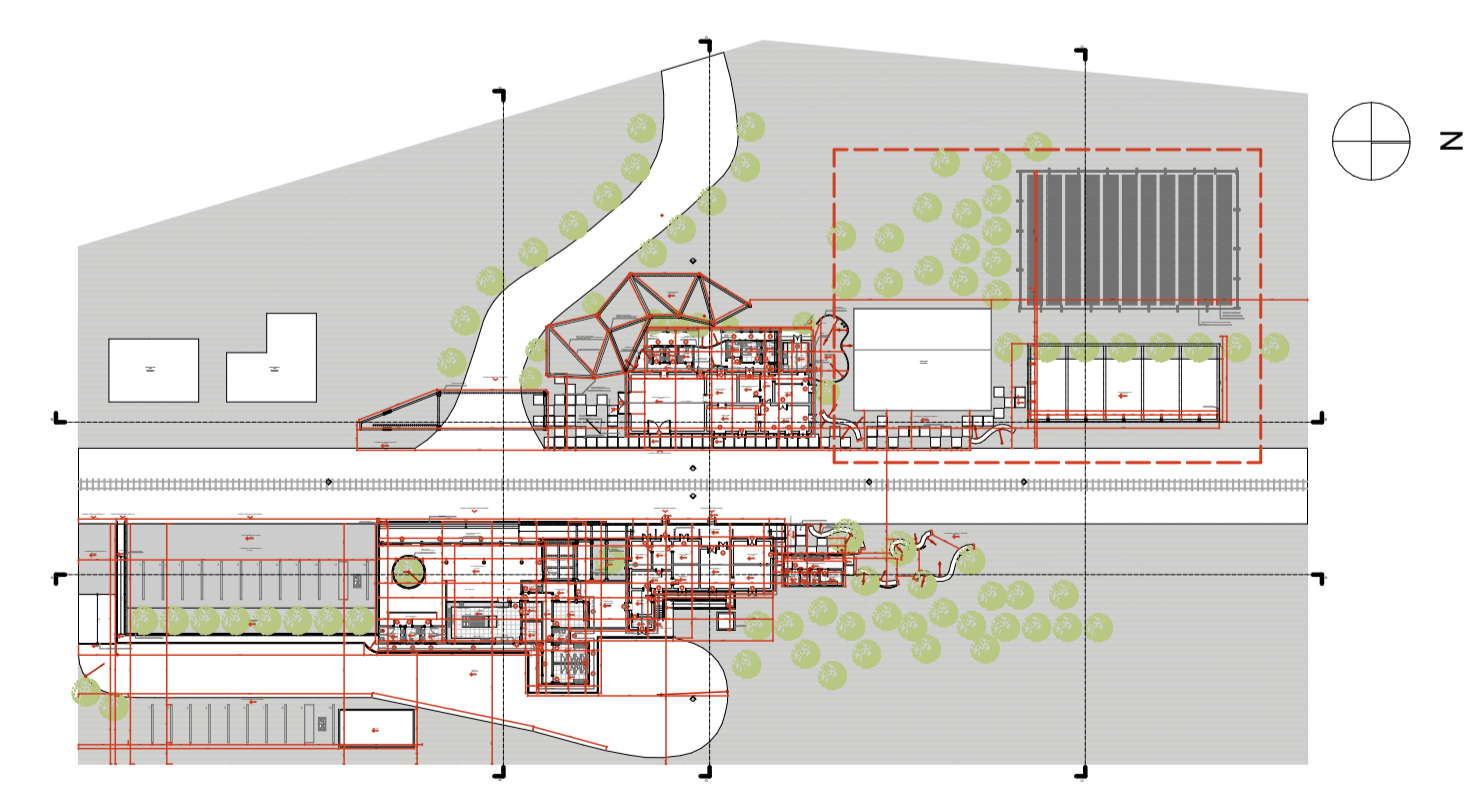


MAPA MOSCA
1:1000



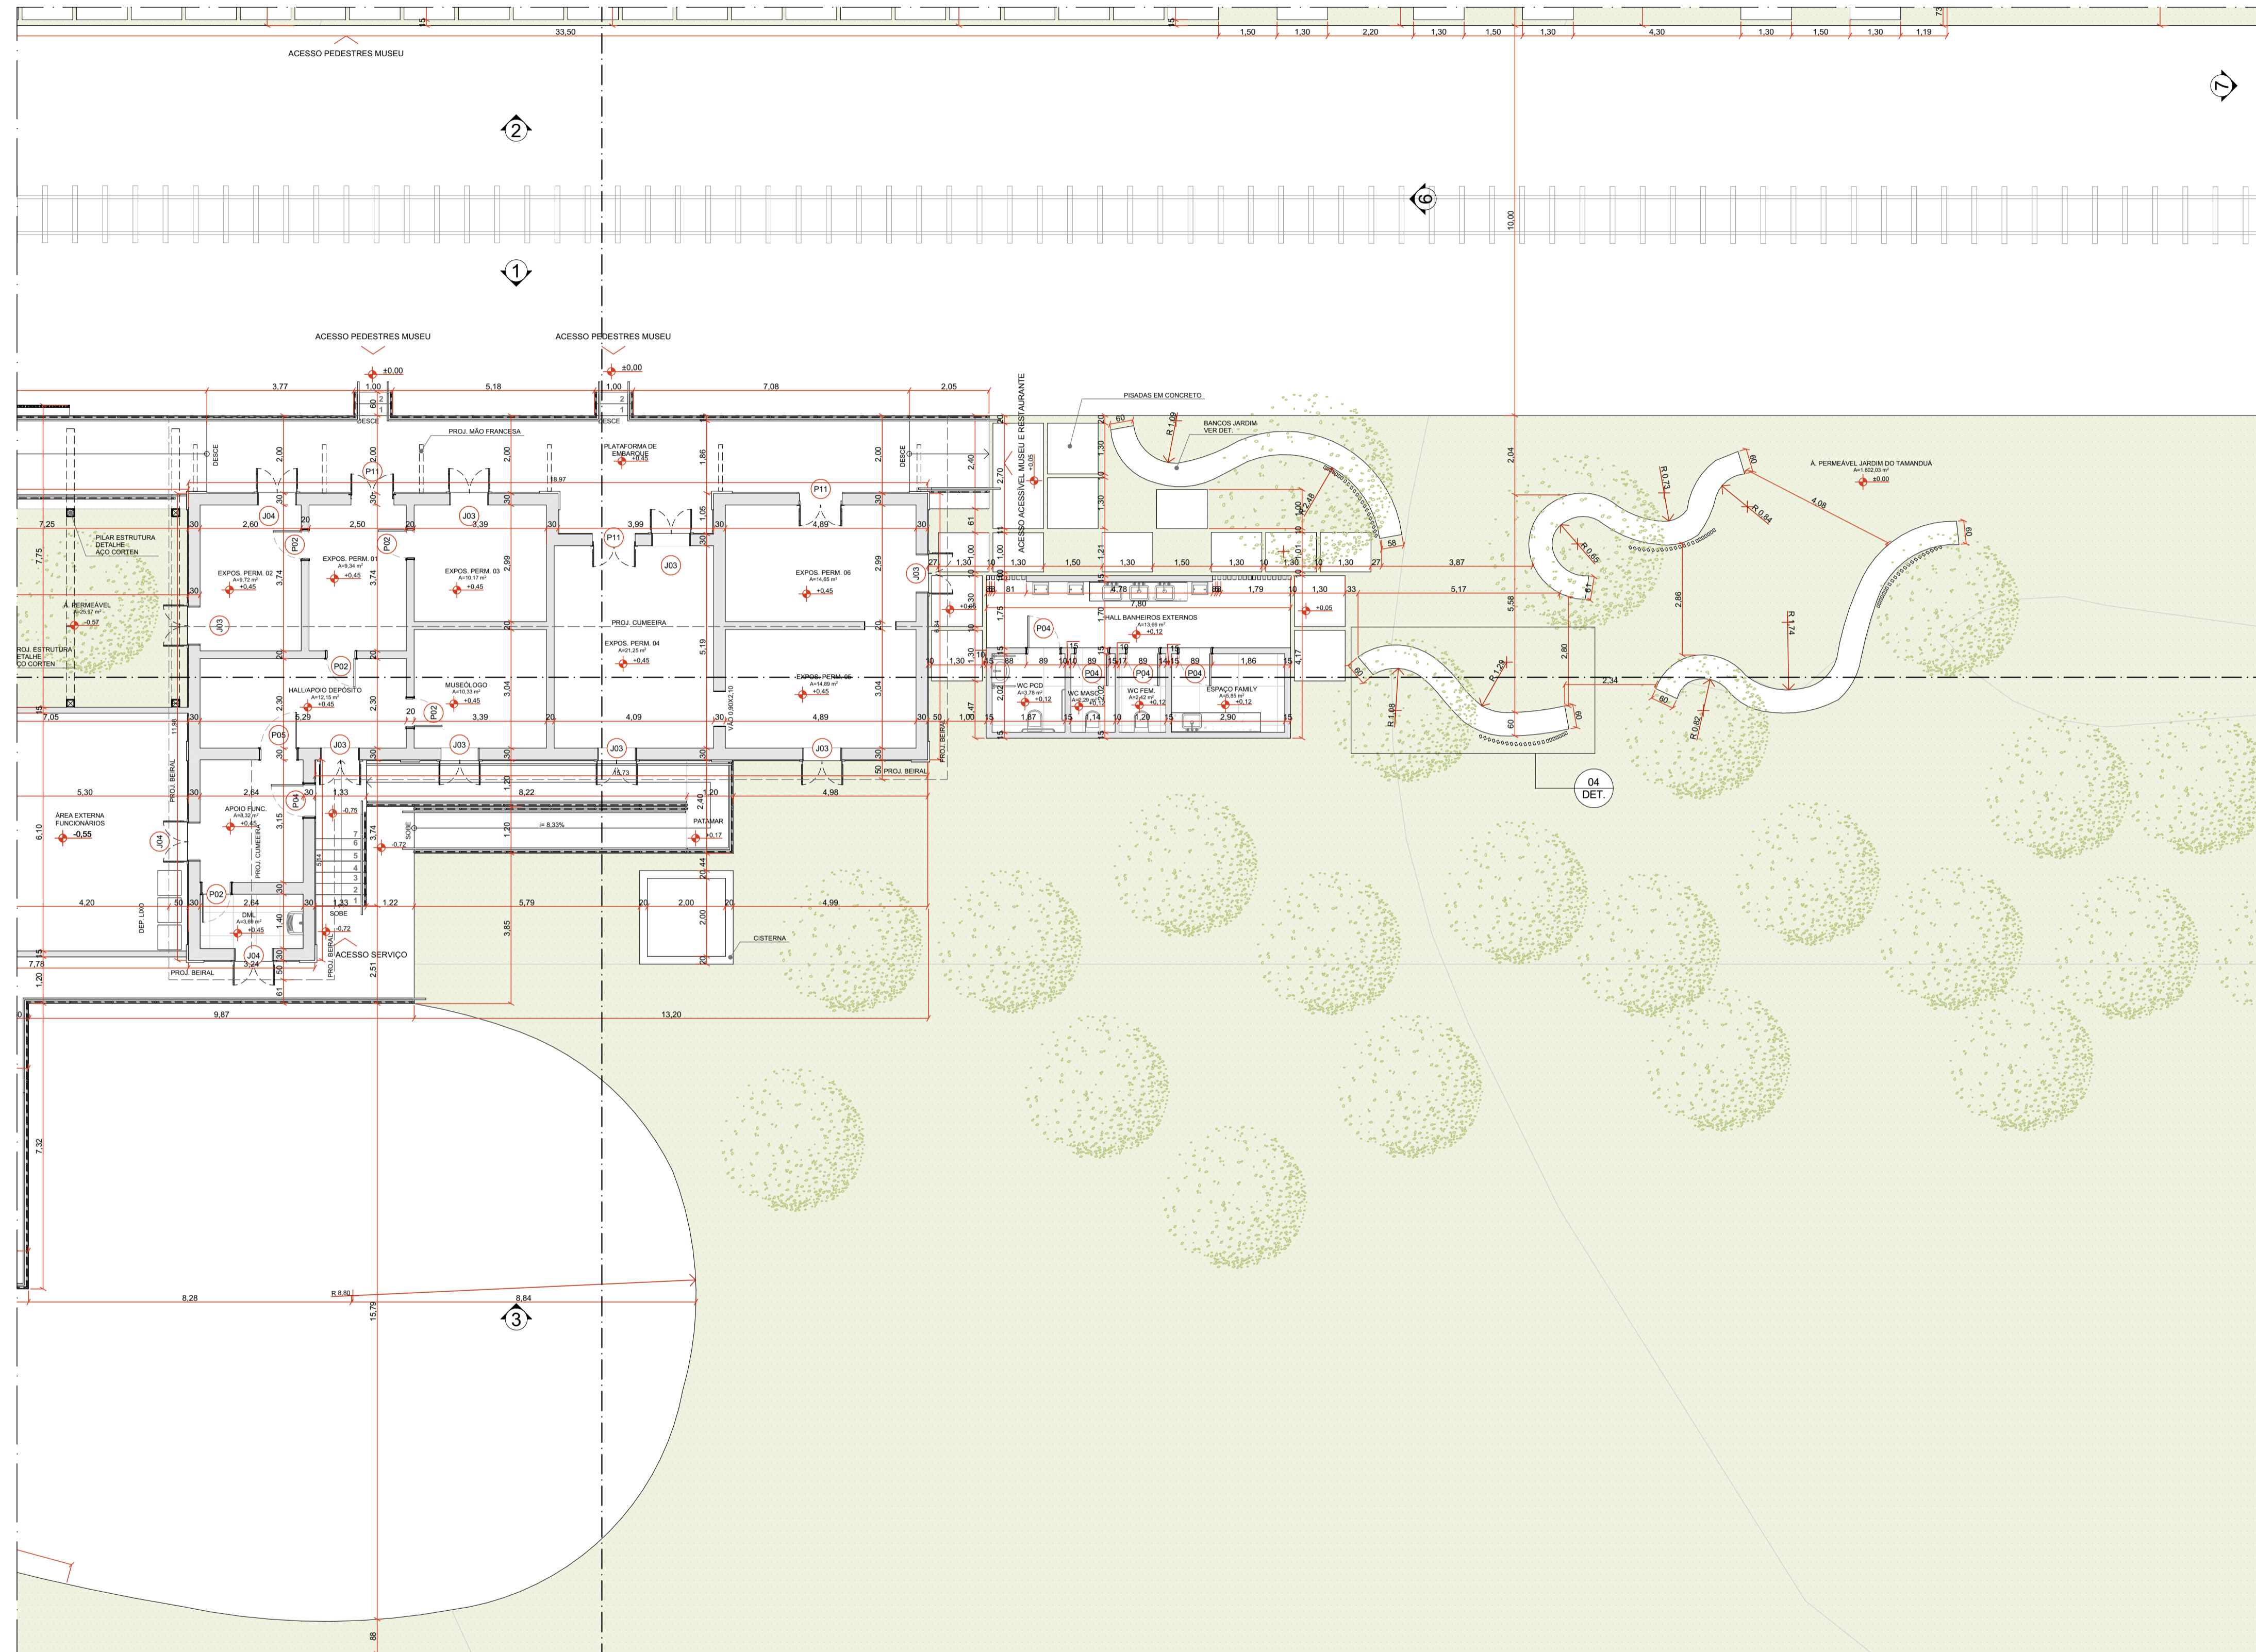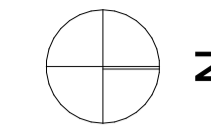


JANELA	DESCRIÇÃO (m)	PORTAS	DESCRIÇÃO (m)
J01	JANELA DE MAXIM-AR 1,00x0,70	P01	PORTA DE ABRIR (ESQUERDA) 0,60x2,10
J03	JANELA COLONIAL - 2 FOLHAS 1,00x1,90	P02	PORTA DE ABRIR 0,70x2,10
J03	JANELA COLONIAL - 2 FOLHAS 1,00x1,90	P03	PORTA DE ABRIR 0,80x1,00
J04	JANELA COLONIAL - 2 FOLHAS 1,00x1,90	P04	PORTA DE ABRIR 0,80x2,10
J05	JANELA DE MAXIM-AR 1,50x0,80	P04	PORTA DE ABRIR (ESQUERDA) 0,80x2,10
J05	JANELA DE MAXIM-AR 1,50x0,80	P05	PORTA DE ABRIR (DIREITA) 0,90x2,10
J06	JANELA DE MAXIM-AR 2,00x0,80	P07	PORTA COLONIAL 1,10x2,80
J07	JANELA DE CORRER - 2 FOLHAS 2,00x1,31	P08	PORTA DE ABRIR 2 FOLHAS 1,20x2,10
J08	JANELA DE MAXIM-AR 3,00x0,80	P10	PORTA COLONIAL 1,50x2,80
J09	JANELA DE CORRER - 4 FOLHAS 5,60x1,31	P11	PORTA COLONIAL 1,10x2,80
		P11	PORTA COLONIAL 2,90x2,80
		P12	PORTA DE CORRER 4 FOLHAS DE VIDRO 4,75x3,00
		P13	PORTA DE CORRER 4 FOLHAS DE VIDRO 5,00x3,00

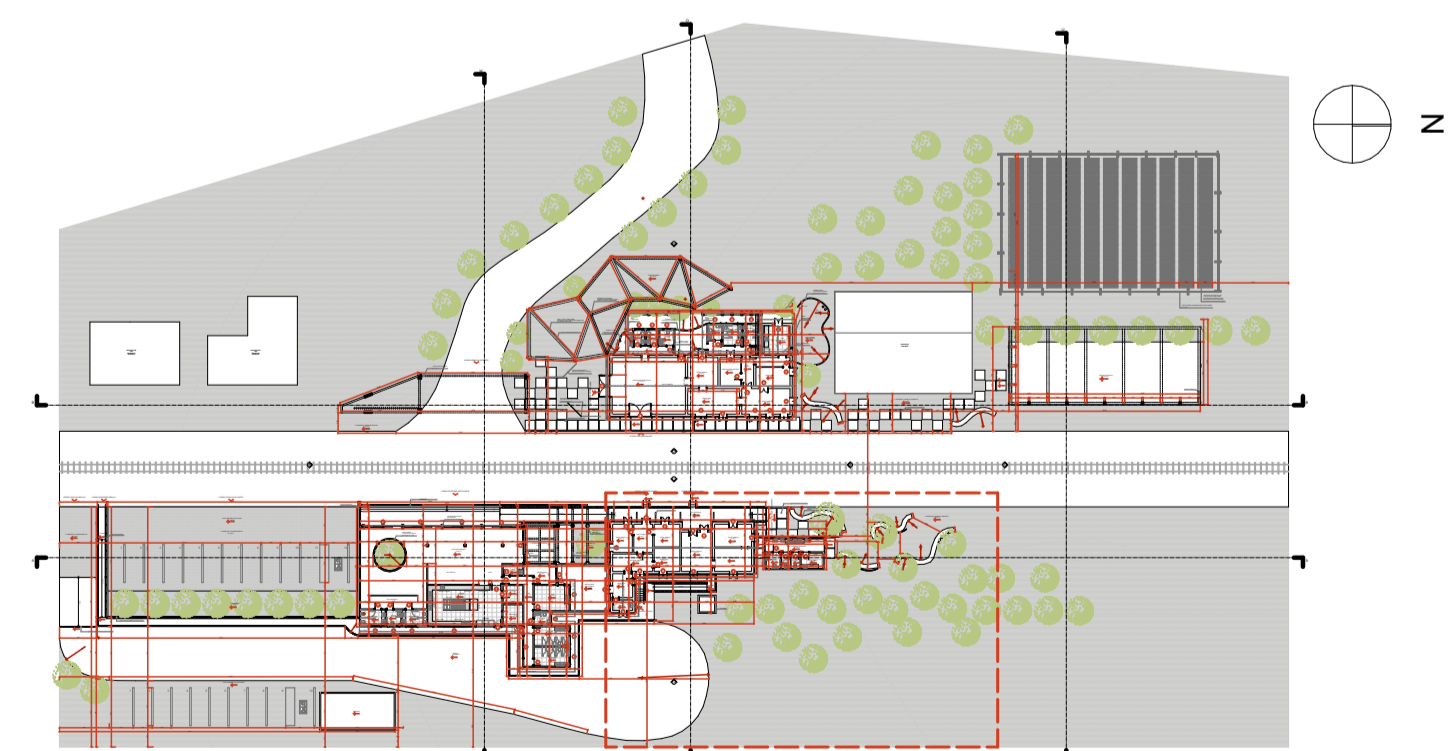


PLANTA TÉCNICA JARDIM DO TAMANDUÁ
1:100


MAPA MOSCA
1:1000

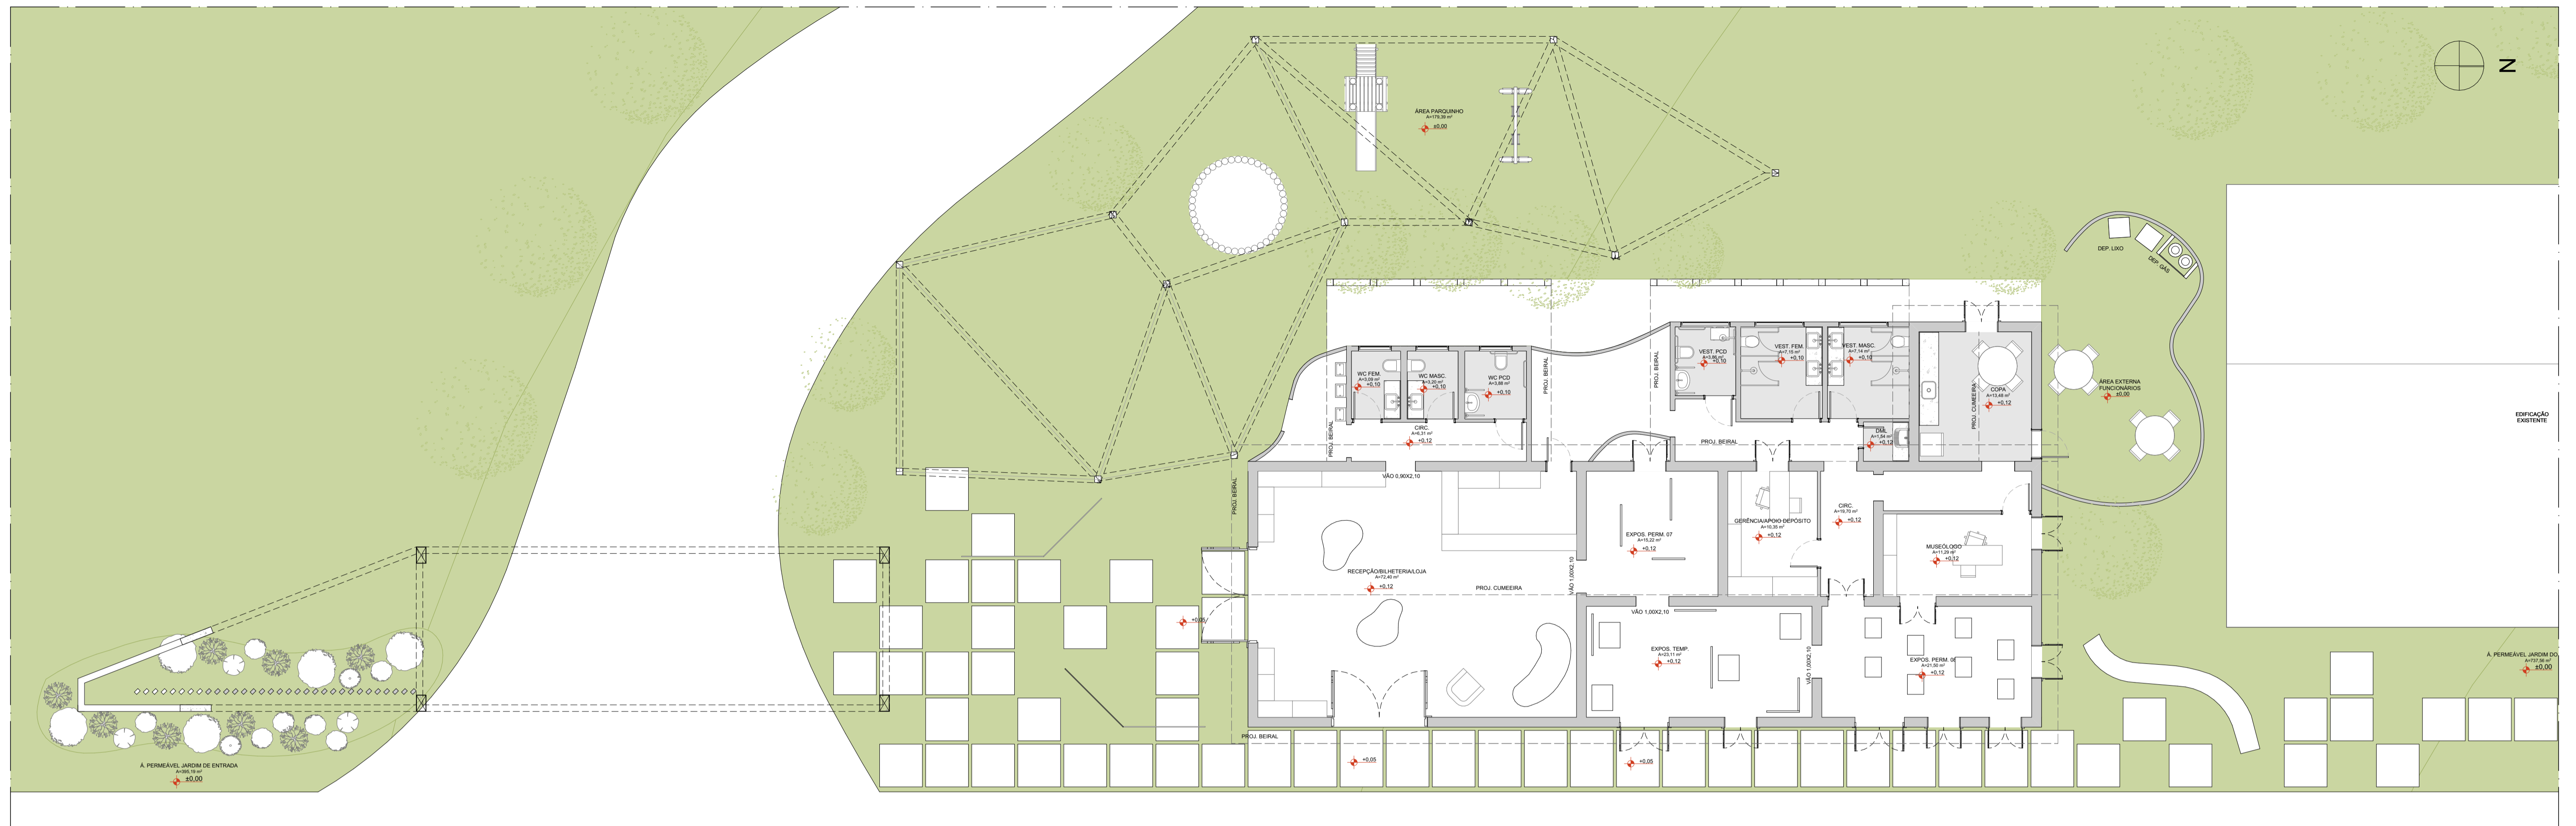


LAYOUT ENTRADA E ARMAZÉM
1:100

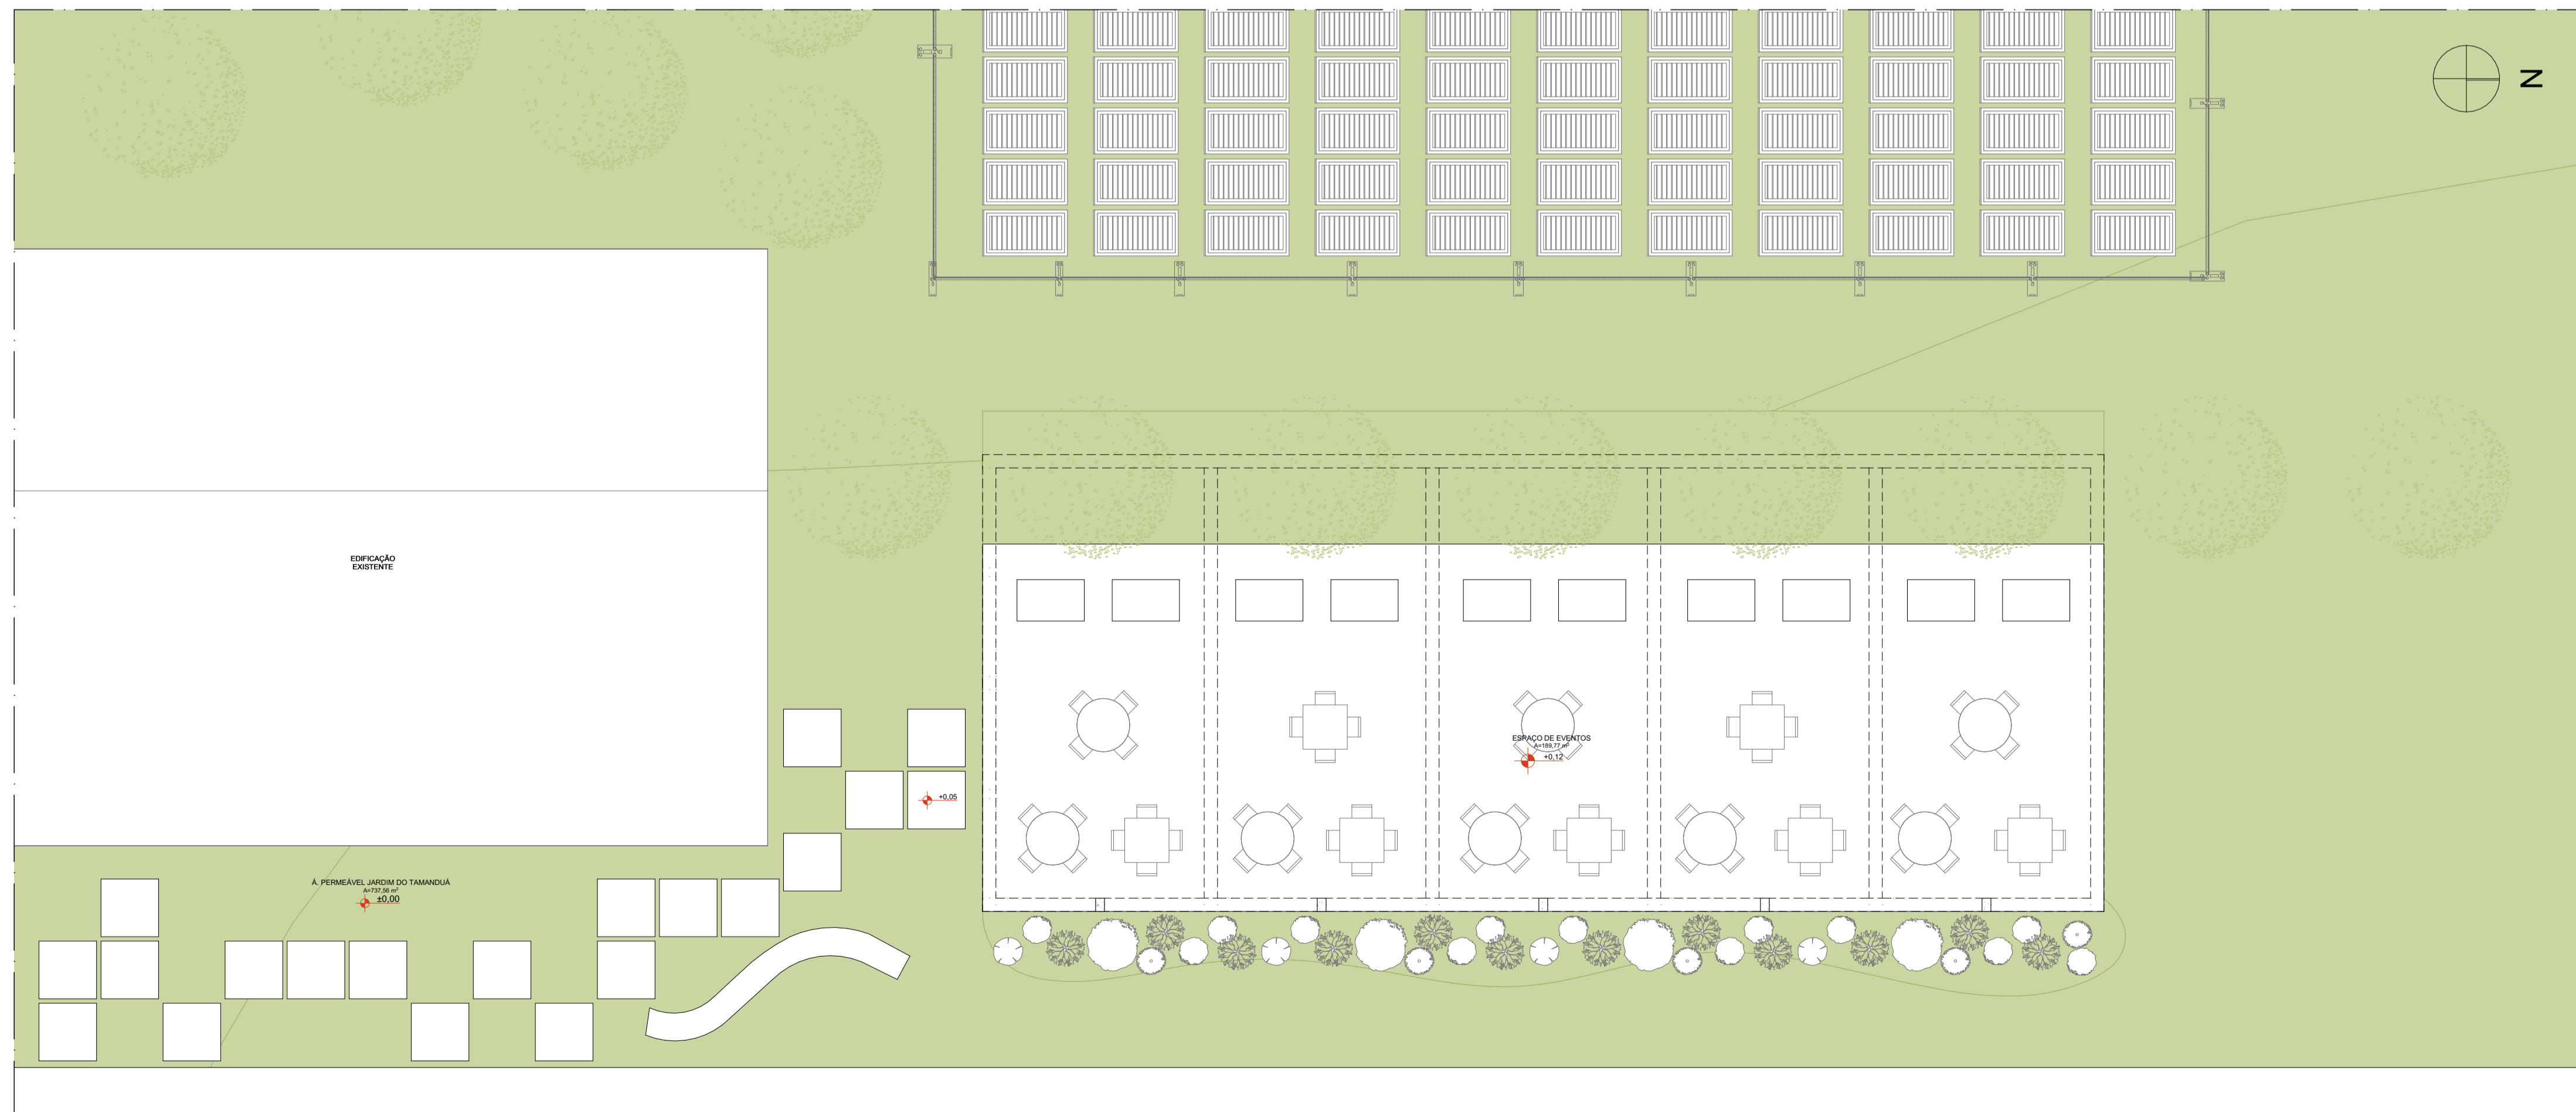


LAYOUT ESPAÇO DE EVENTOS
1:100

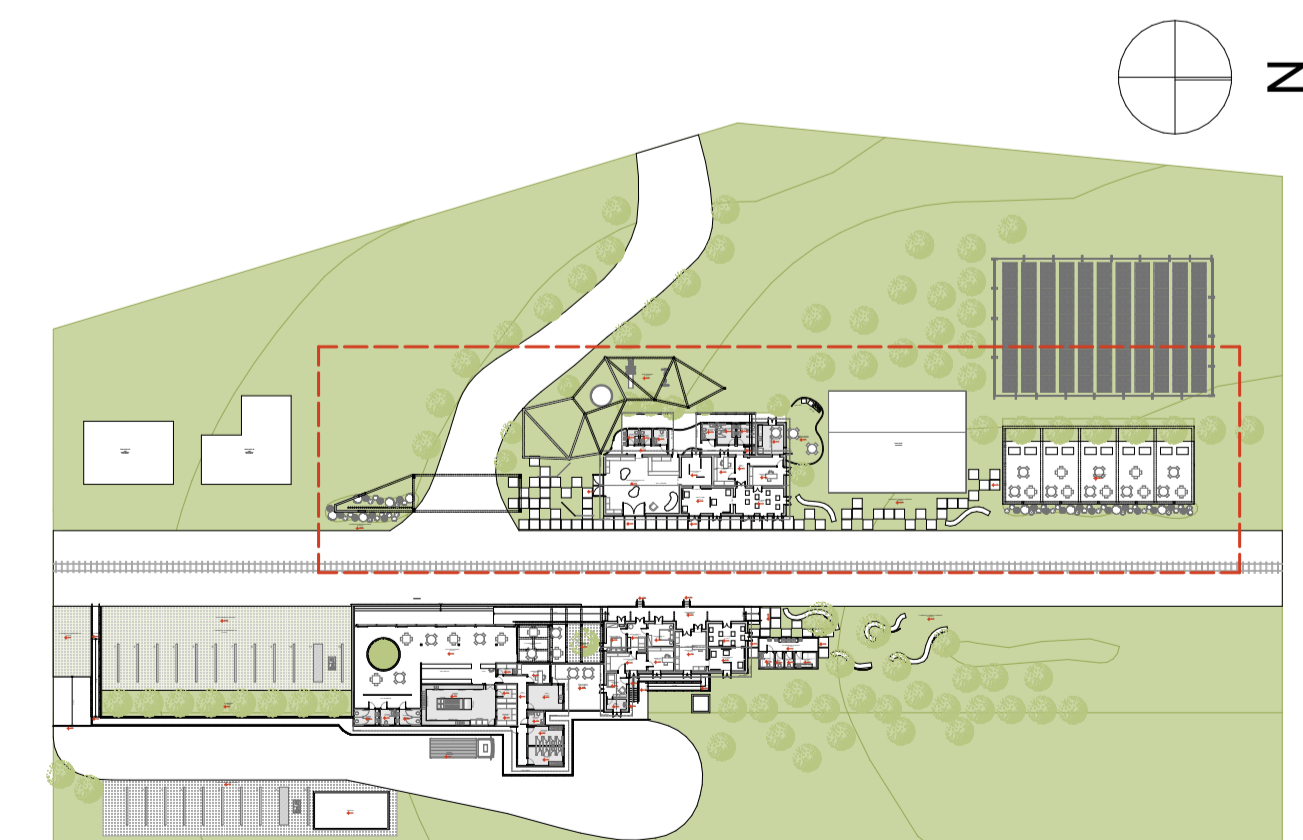


MAPA MOSCA
1:1000

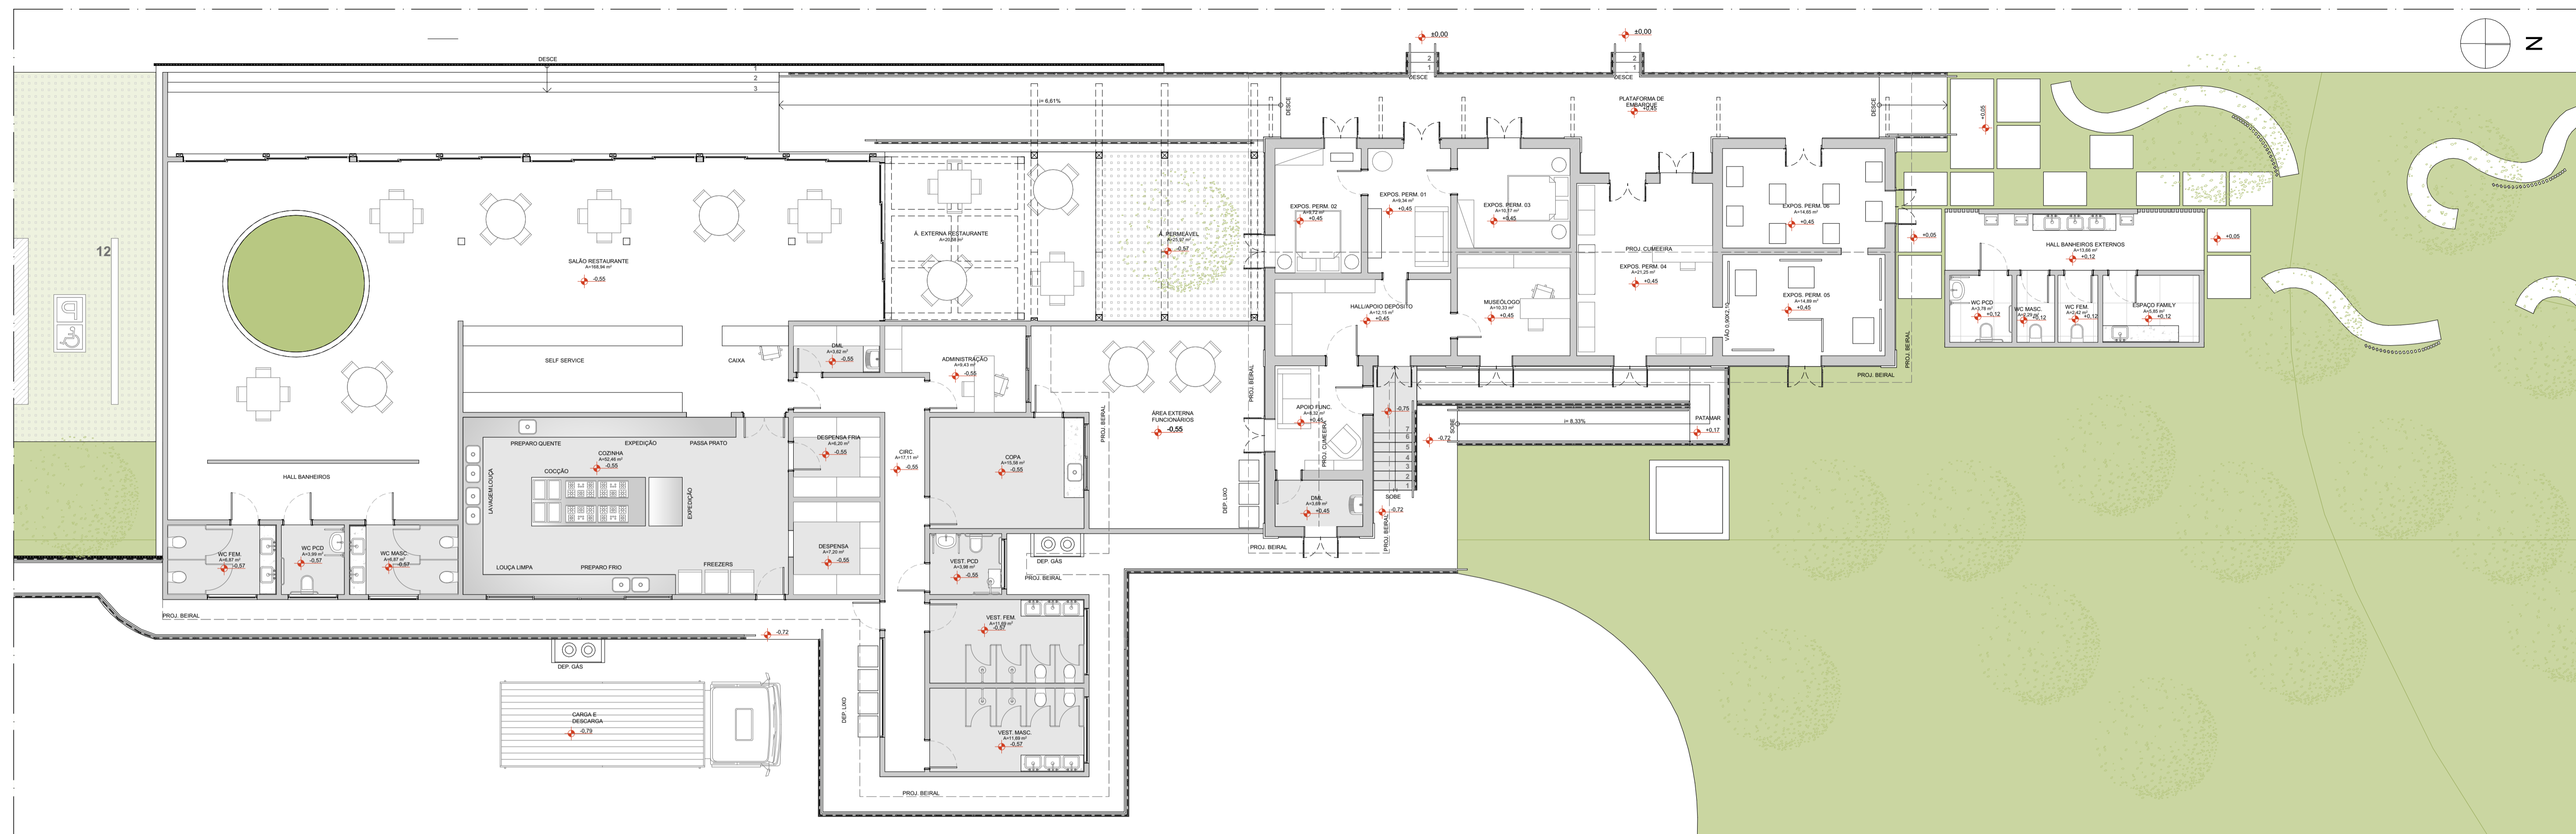

LAYOUT RESTAURANTE, ESTAÇÃO E JARDIM
1:100

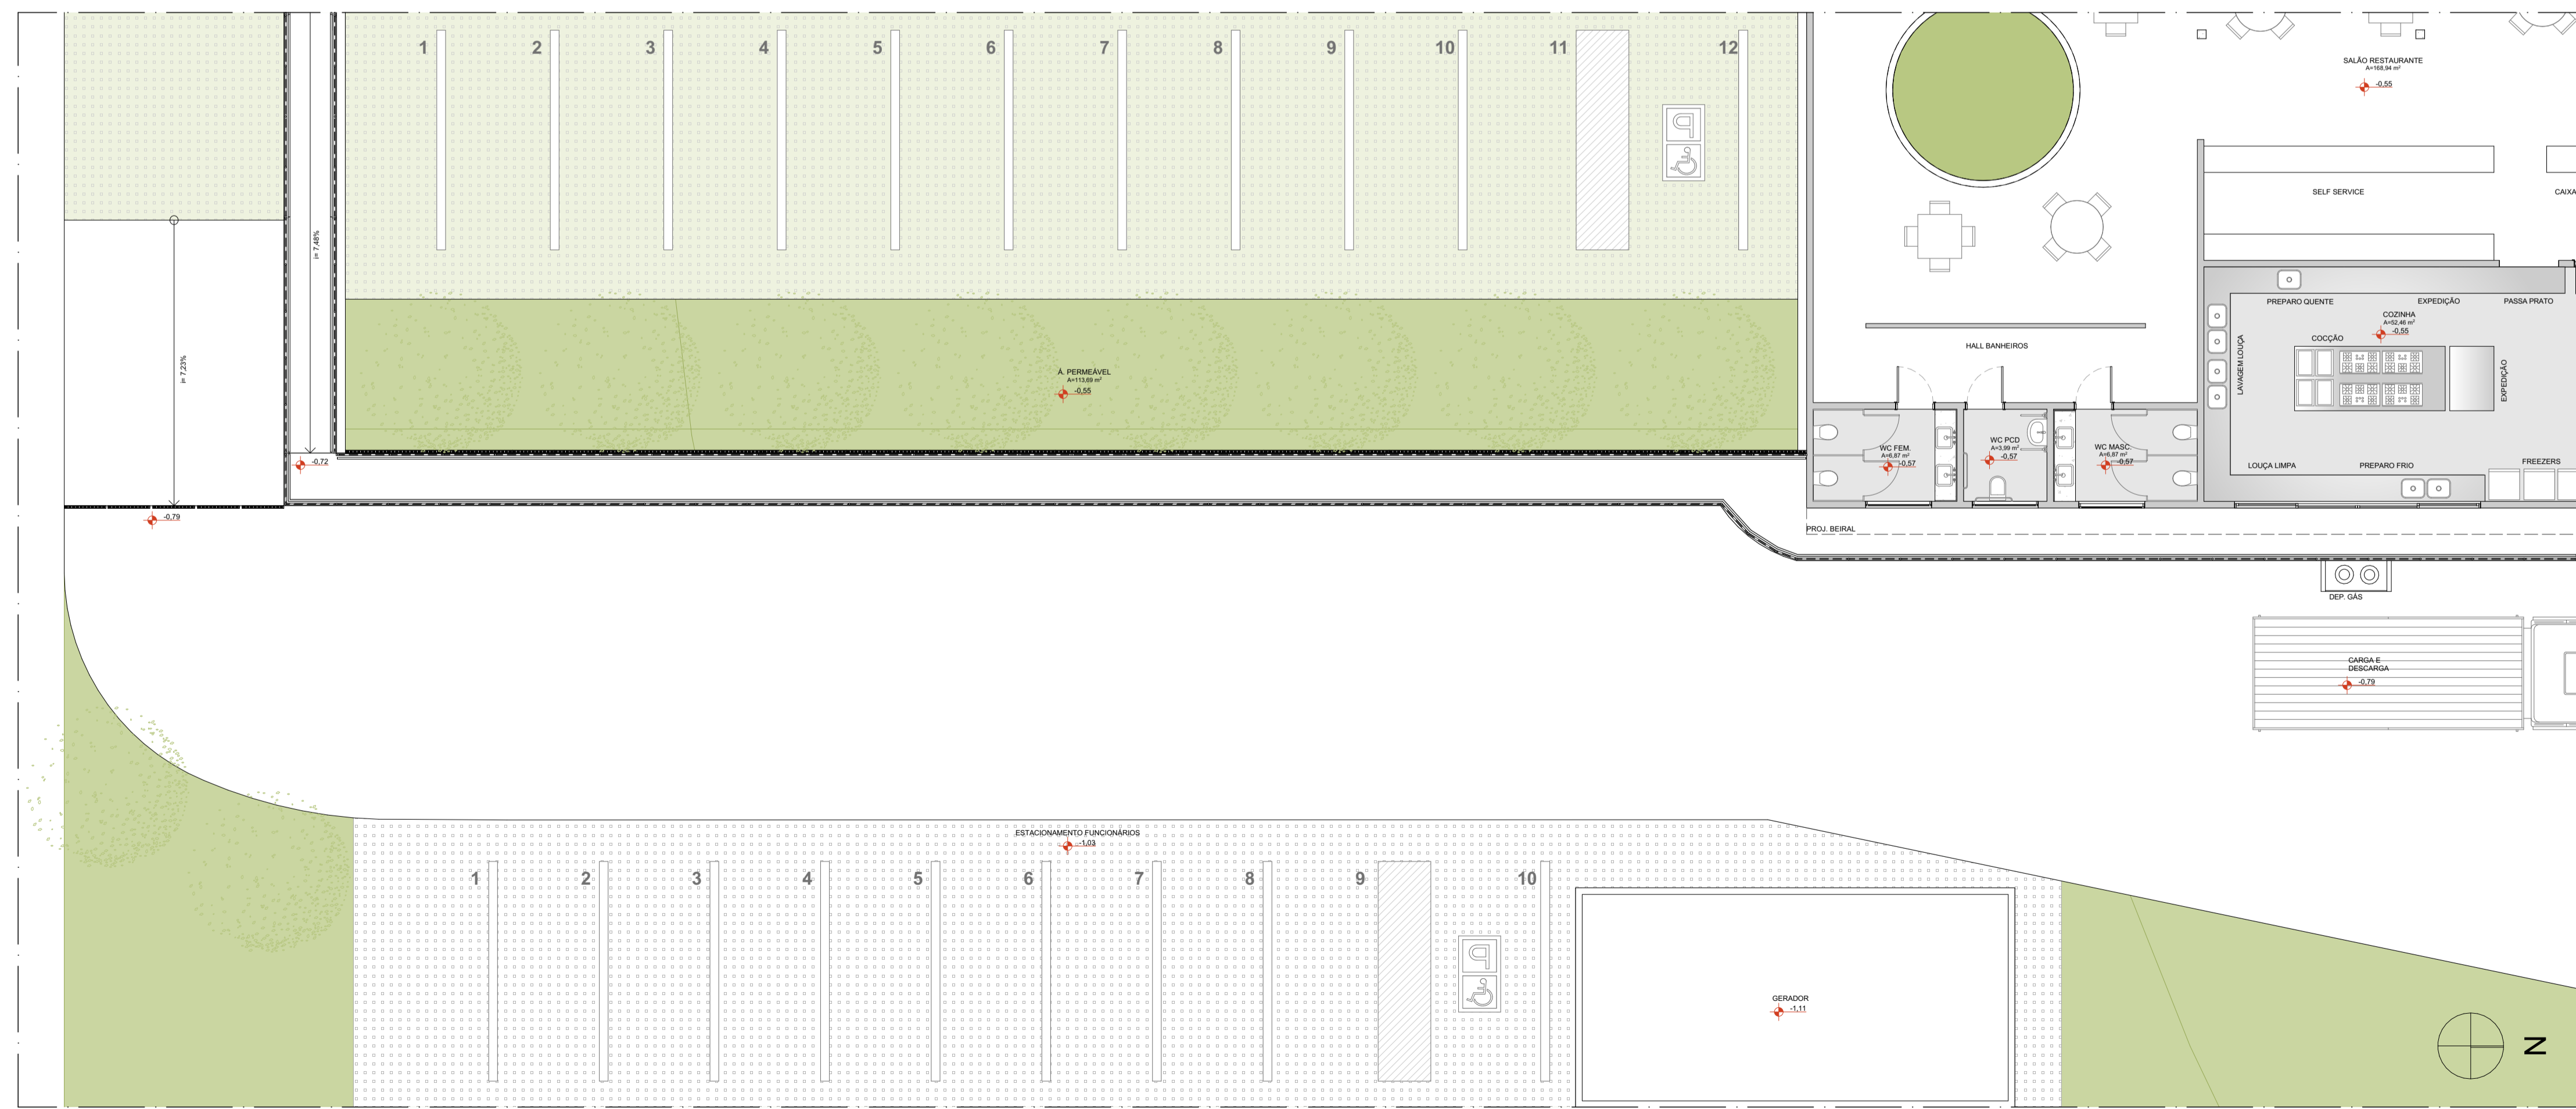

LAYOUT ESTACIONAMENTOS
1:100

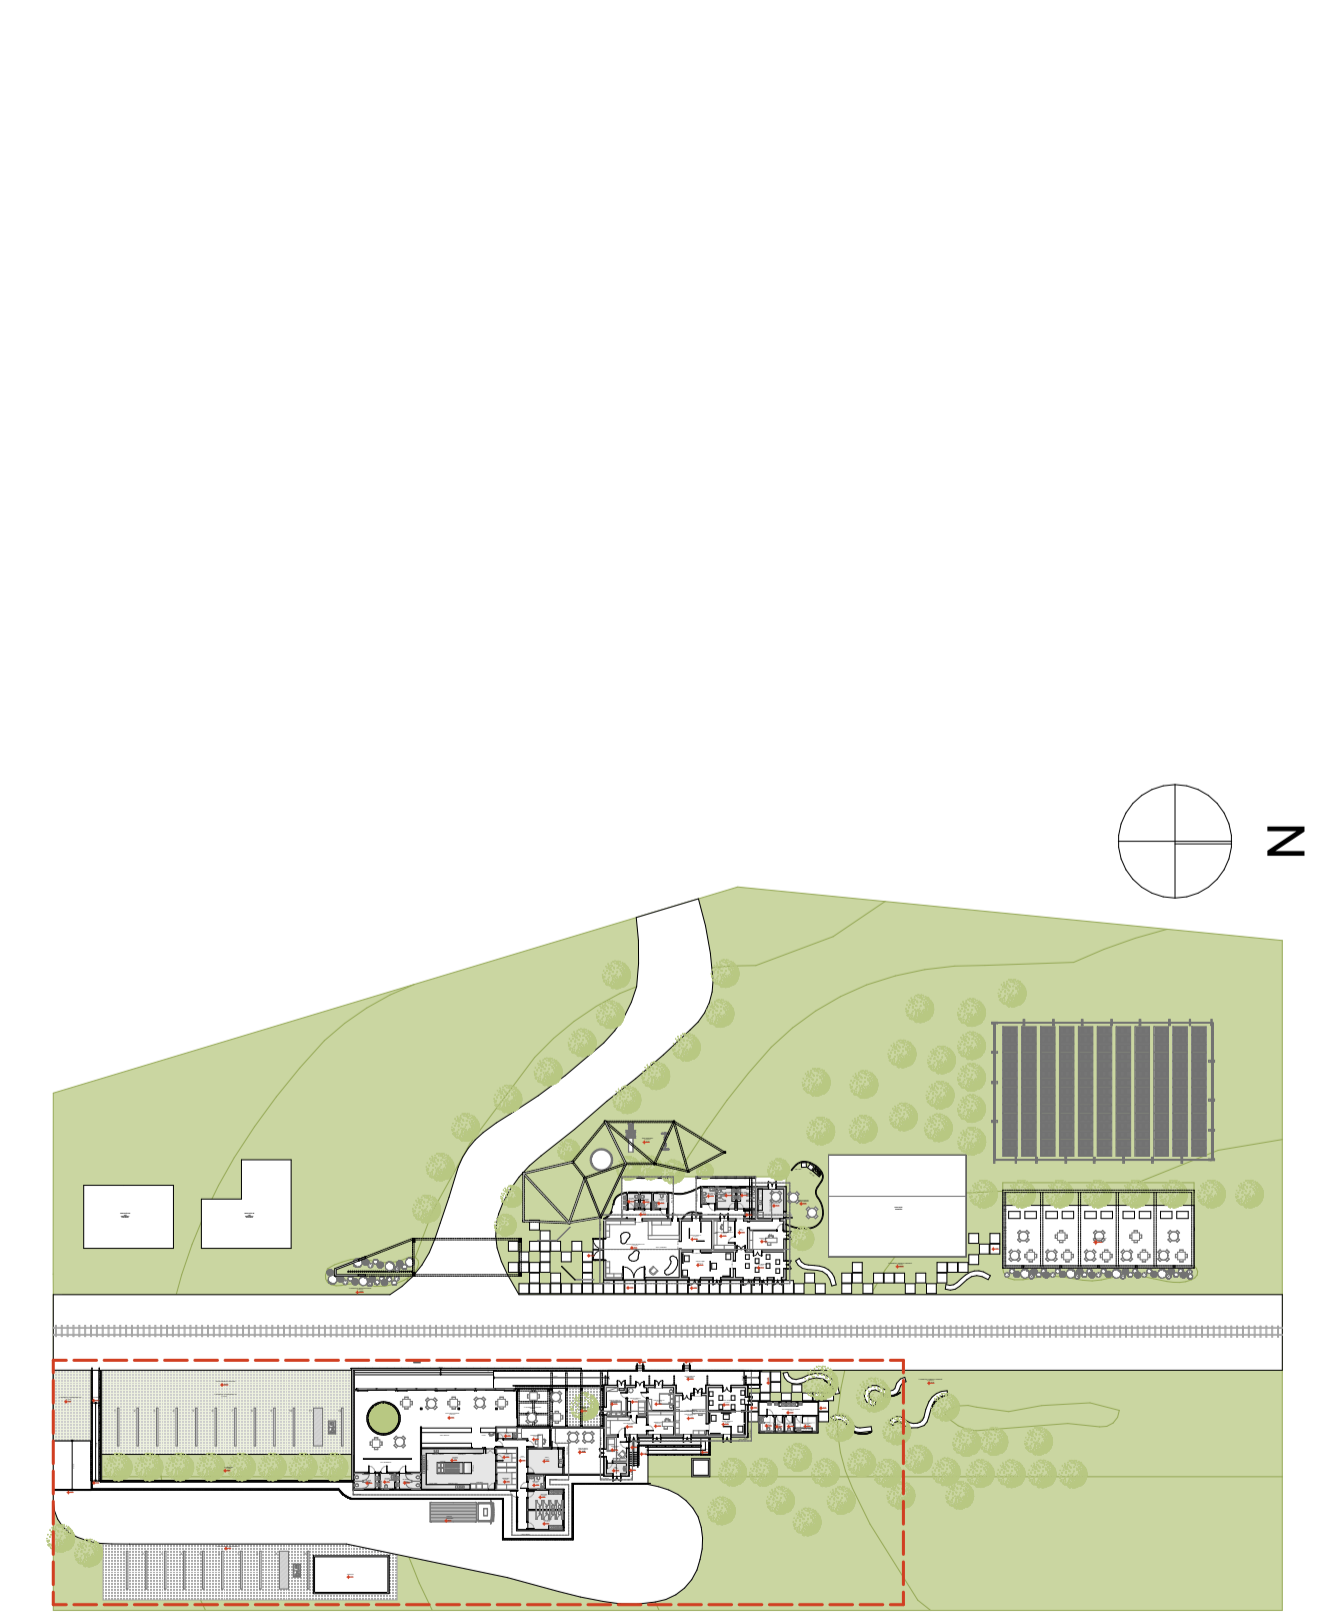

MAPA MOSCA
1:1000

