


MAPA DE ZONAS, PORTAS E JANELAS


Mapa de Zonas	
Área Medida	Nome Zona
Pavimento Térreo	
6,69	DML
7,00	Almox.
5,47	W.C PNE M
5,58	W.C F
5,86	W.C M
6,02	PNE F
6,20	W.C PNE F
6,31	PNE M
6,93	Depósito
12,18	Copacalcinha
12,43	Controle de ...
16,78	Banheiro M
16,81	Sala de limpeza F
17,33	Banheiro F
18,69	Cozinha
442,83	Área permeável
24,28	ADM / Financeiro
26,06	Vestário M
32,37	Vestário PNE
32,70	Ablução F
33,23	Vestário F
43,06	Ablução M
60,03	Sala de oração
111,84	Espelho d'água
219,09	Saio de eventos
338,75	Área útil para eventos externos
1.514,52 m²	

Mapa de Portas		
ID de Elemento	Quant.	Tamanho ...
J1	7	1,05x2,56
J1	104	1,00x2,56
P1	30	1,00x2,56
P2	2	1,20x3,00
P3	10	1,00x2,10
P4	24	0,90x2,10
P5	3	0,80x2,10
PC	1	0,90x2,10
PG1	1	2,50x2,10
PG2	1	2,50x2,10

Mapa de Janelas				
ID de Elemento	Quant.	Tamanho ...	Altura de soleira da Janela	Altura da padieira da Janela
C1	2	1,92x1,96	0,71	2,67
C2	1	2,40x1,96	0,71	2,67
C3	1	3,00x2,00	0,05	2,05
C4	1	2,50x2,00	0,05	2,05
J2	10	0,80x0,60	1,80	2,40

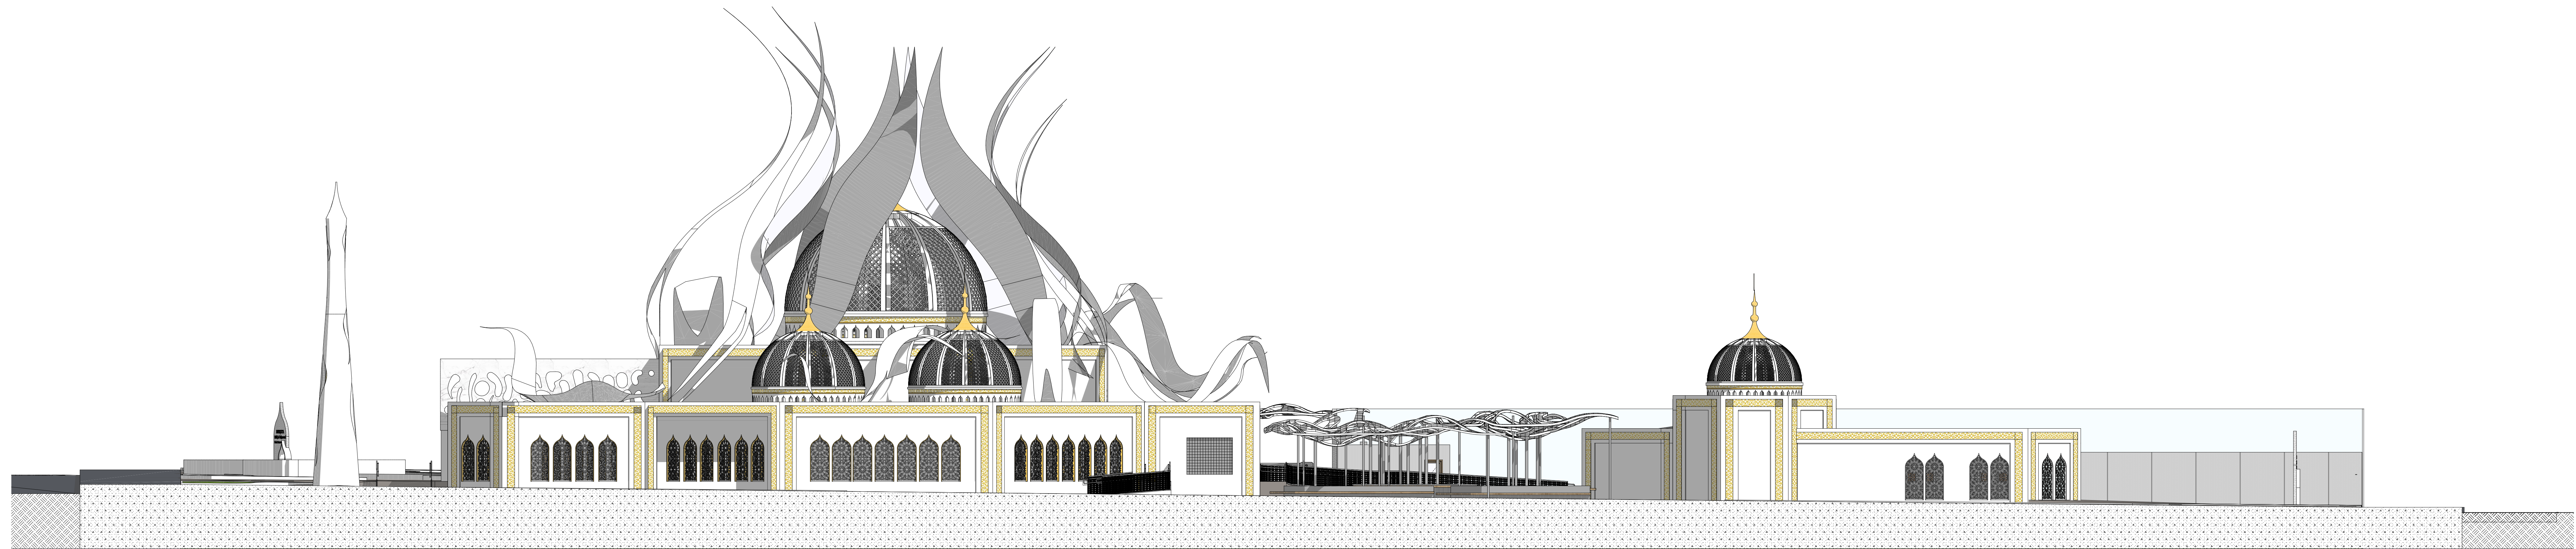

6 Elevação 1:125

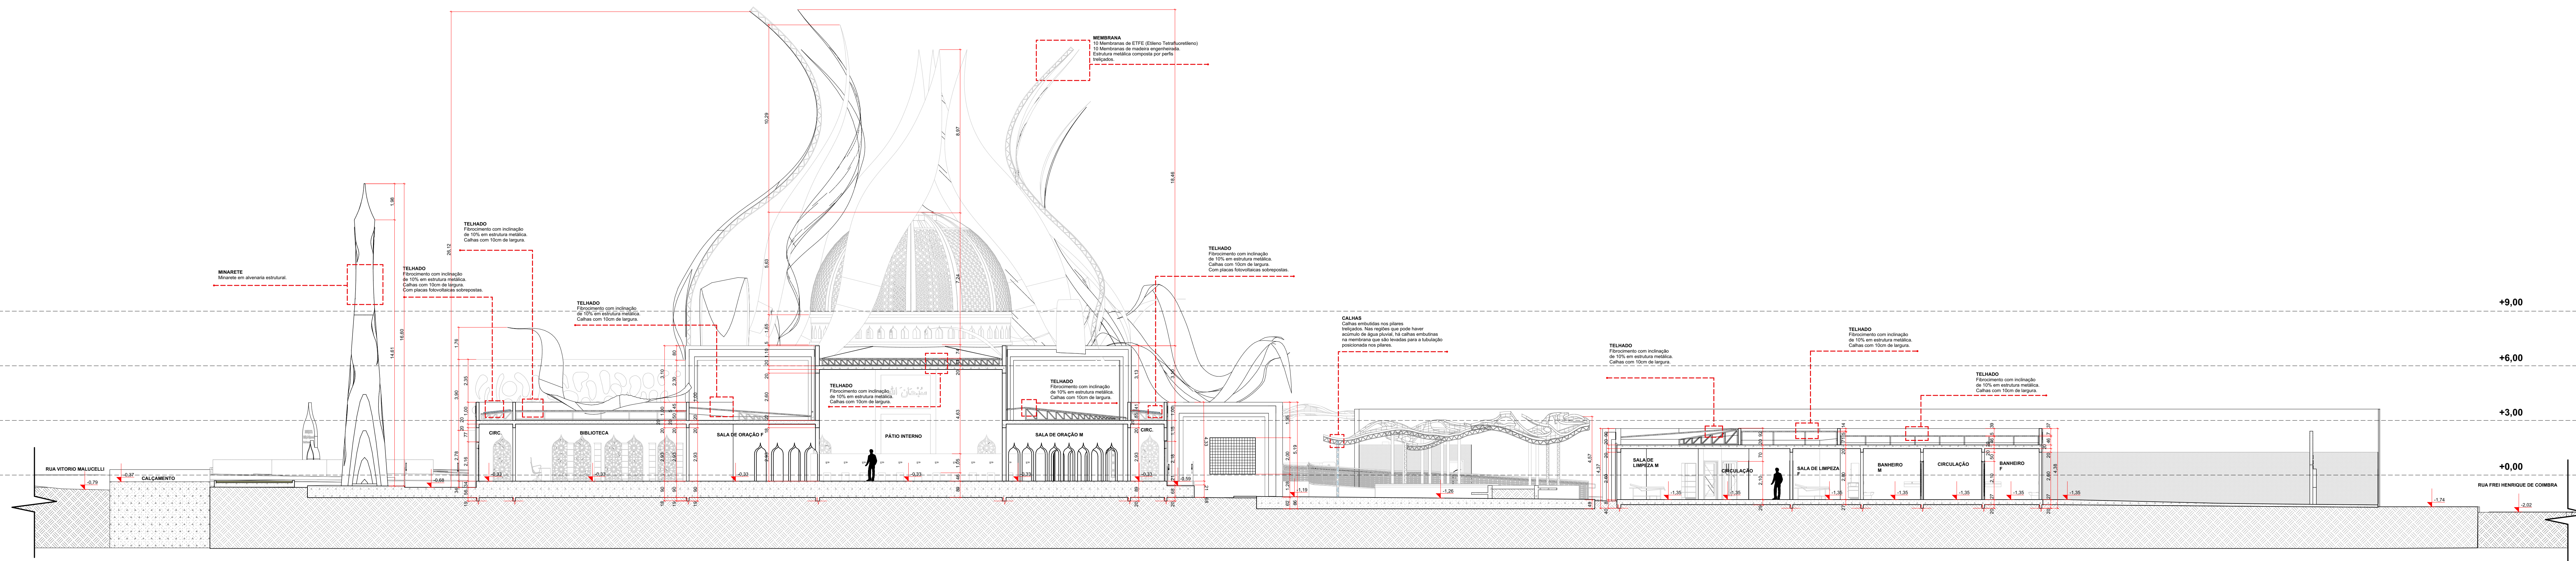

B Corte 1:125