




DÉBORA LAMOUNIER CARDOSO
UNILAVRAS - CENTRO UNIVERSITÁRIO DE LAVRAS

Trabalho de Conclusão de Curso

Museu Vila do Tamanduá

CADERNO TÉCNICO

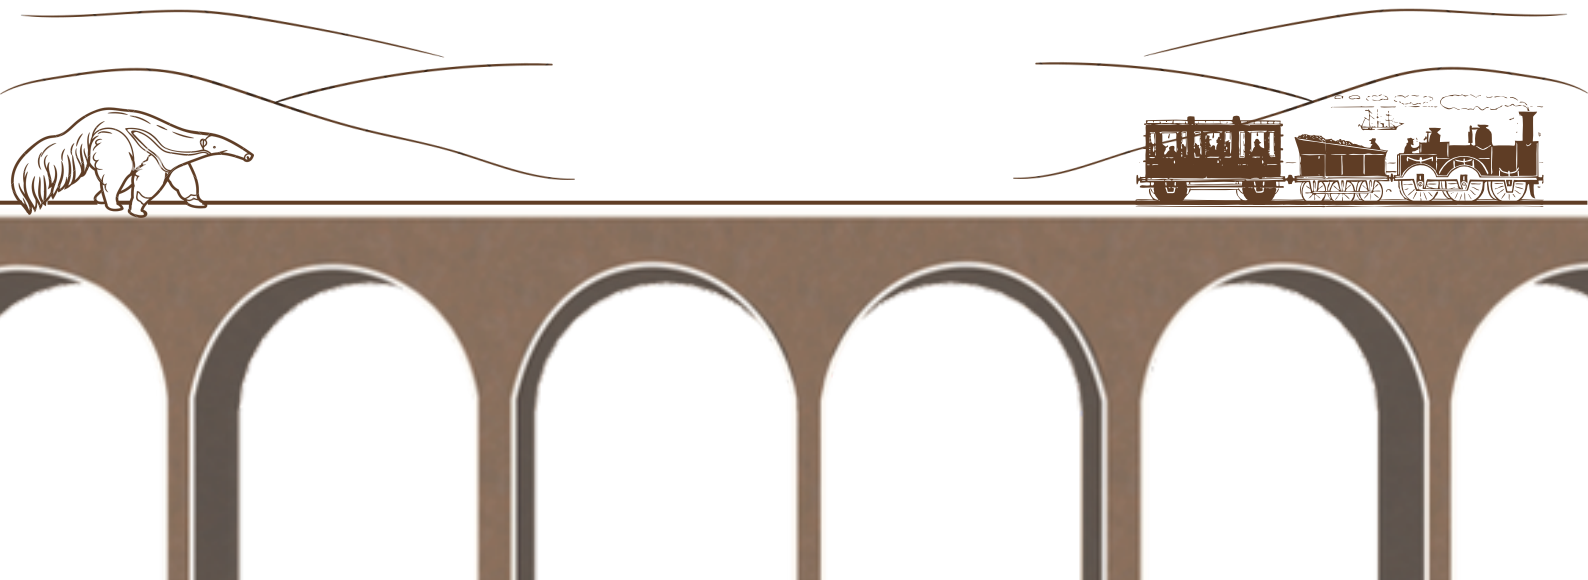


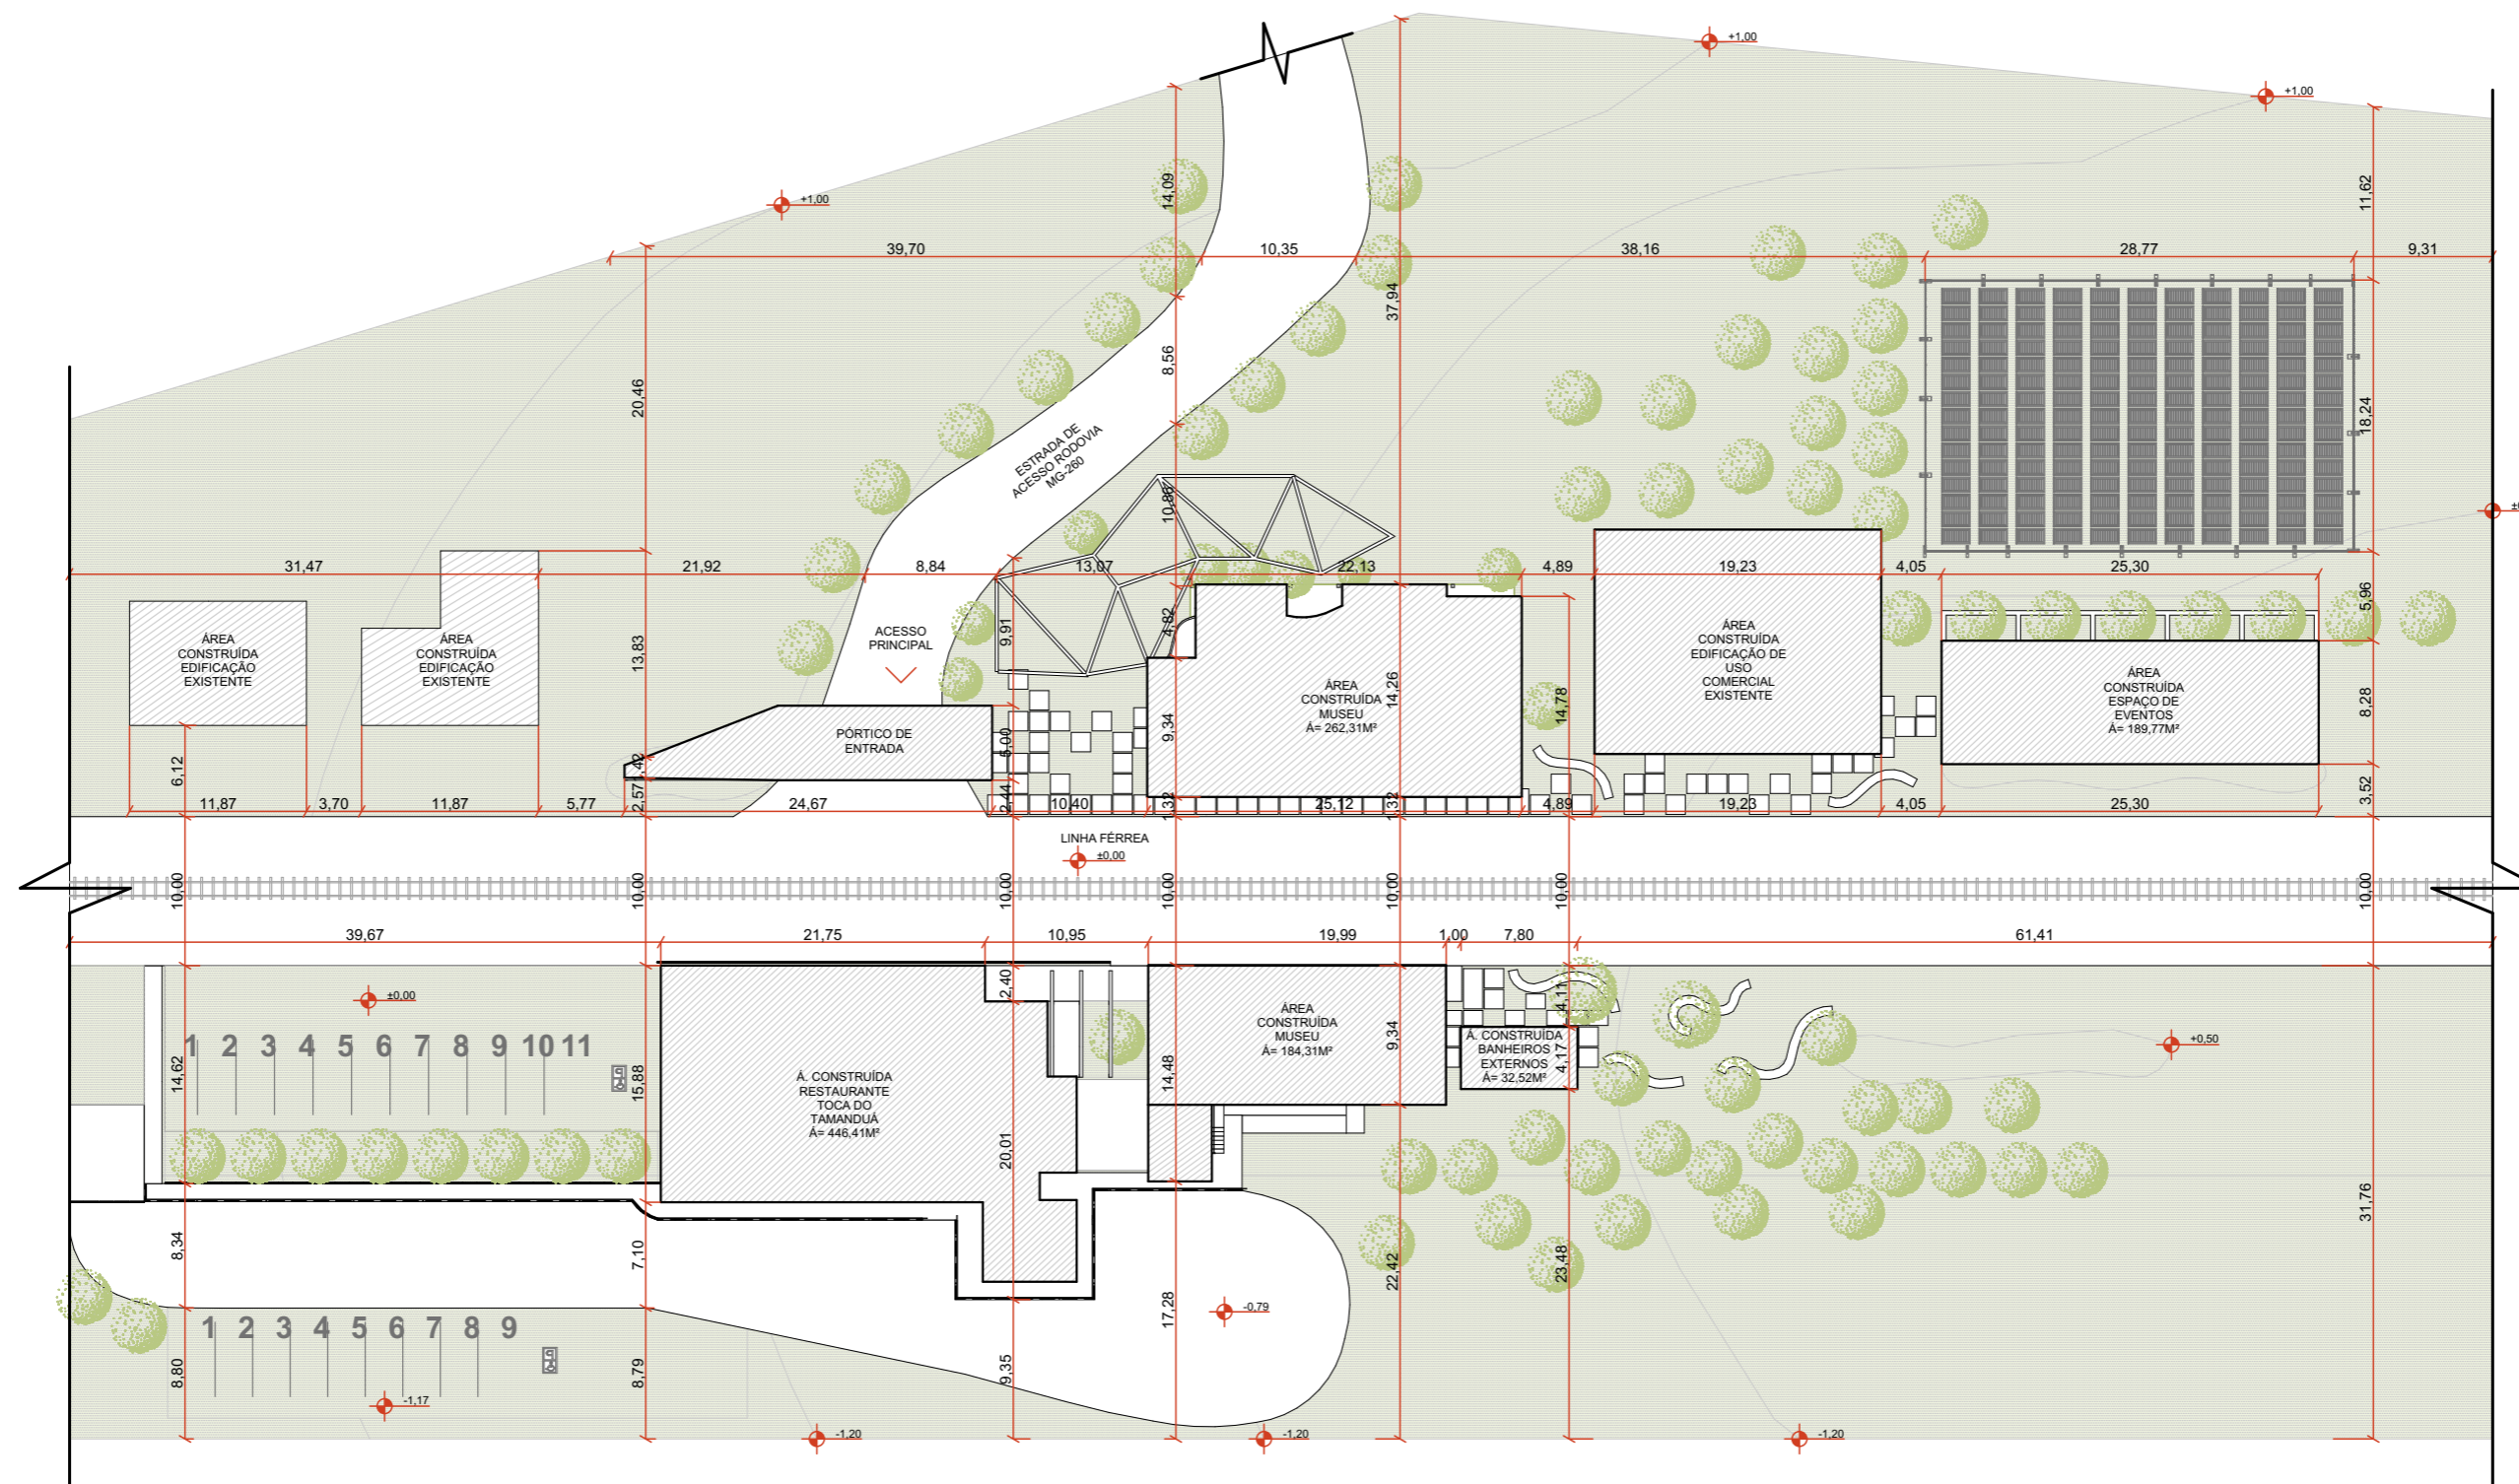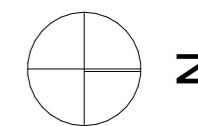


PLANTA DE SITUAÇÃO
1:500




CENTRO UNIVERSITÁRIO DE LAVRAS			FOLHA
TÍTULO	TCC - MUSEU VILA DO TAMANDUÁ	CIDADE LAVRAS - MG	01
ALUNO	DÉBORA LAMOUNIER CARDOSO		21
ESCALA INDICADA	DATA	11/12/2023	
ASSUNTO	PLANTA DE SITUAÇÃO		FOLHA

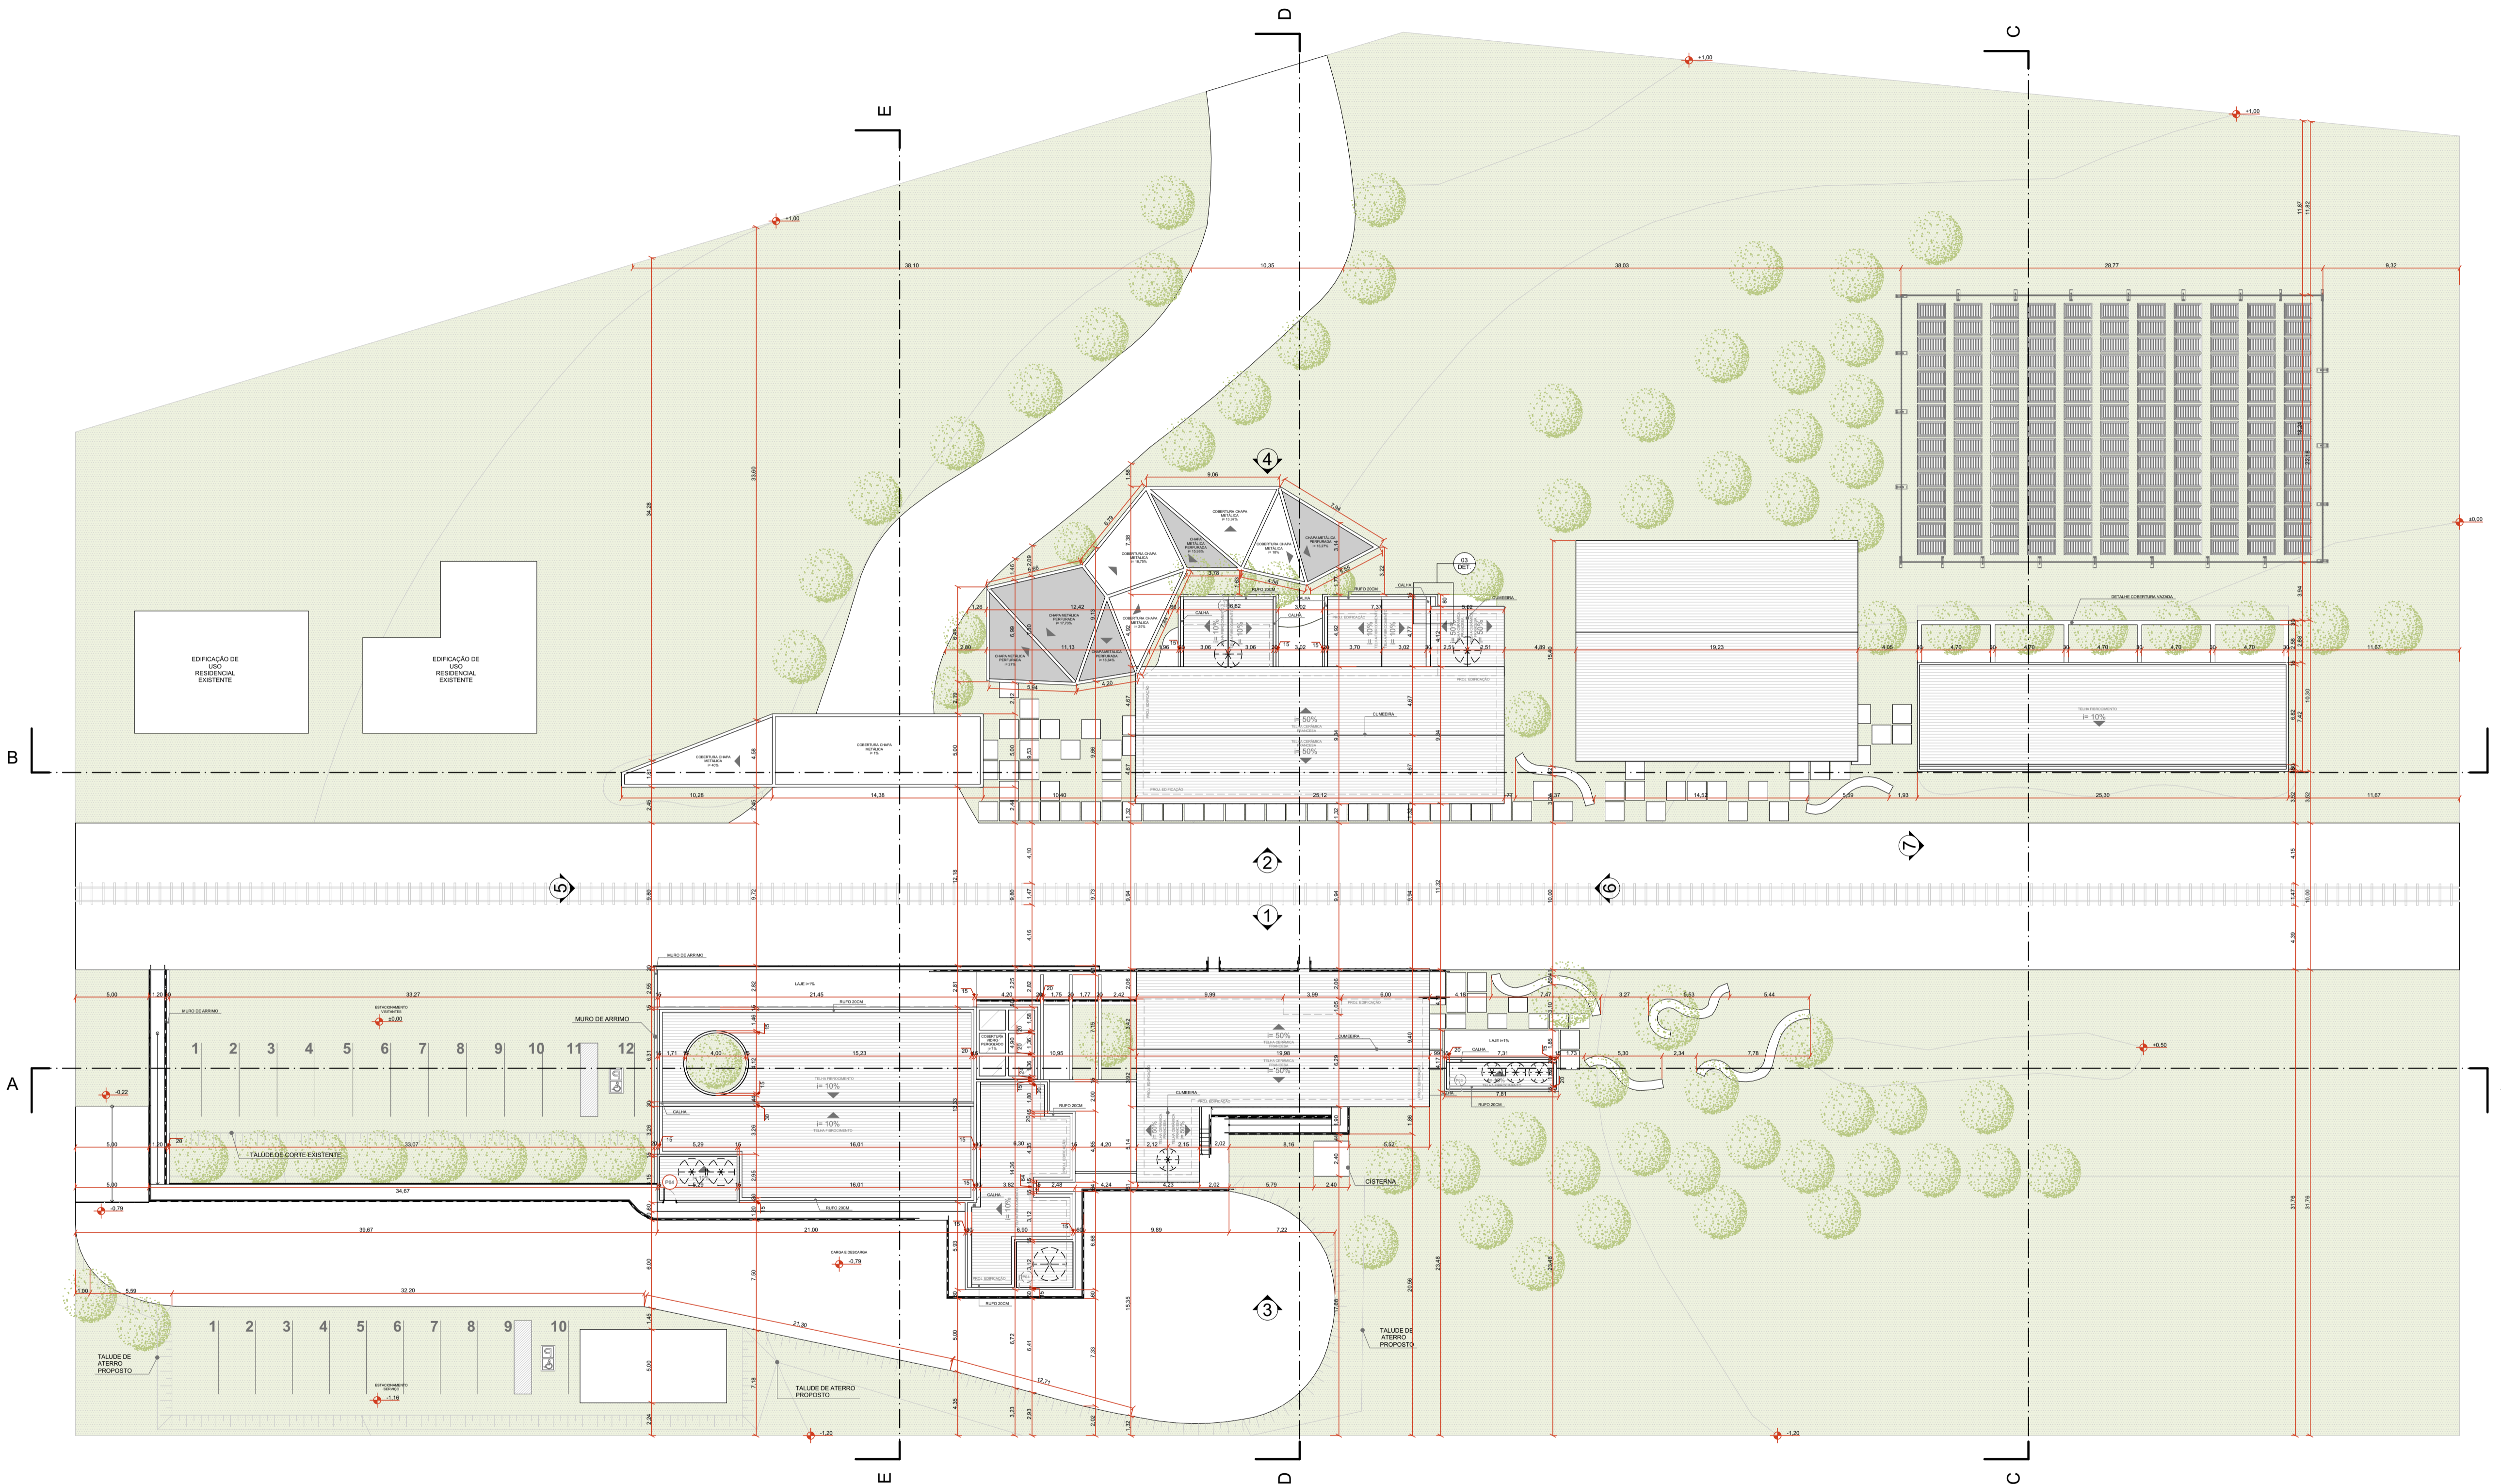

PLANTA DE IMPLANTAÇÃO E COBERTURA
1:250

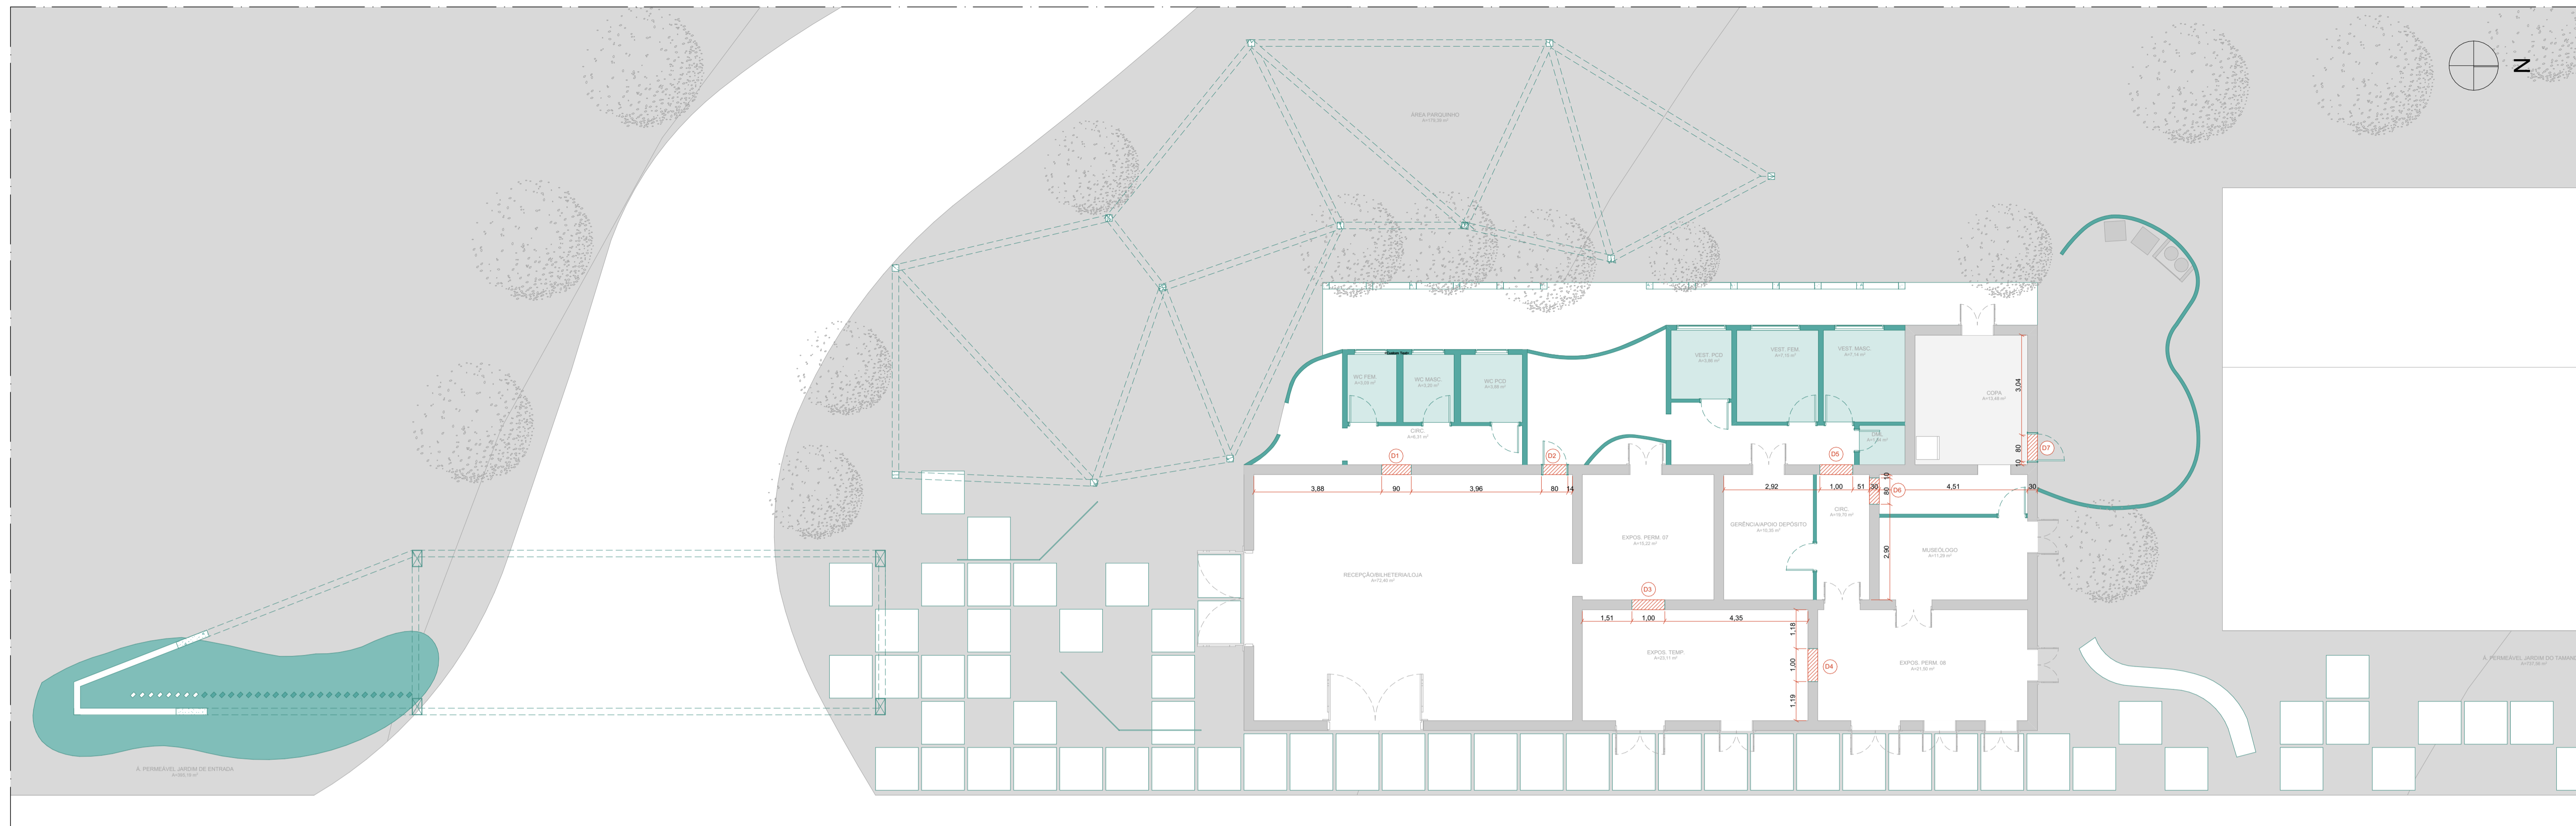


**DEMOLIÇÃO X CONSTRUÇÃO ENTRADA E ARMAZÉM
1:100**

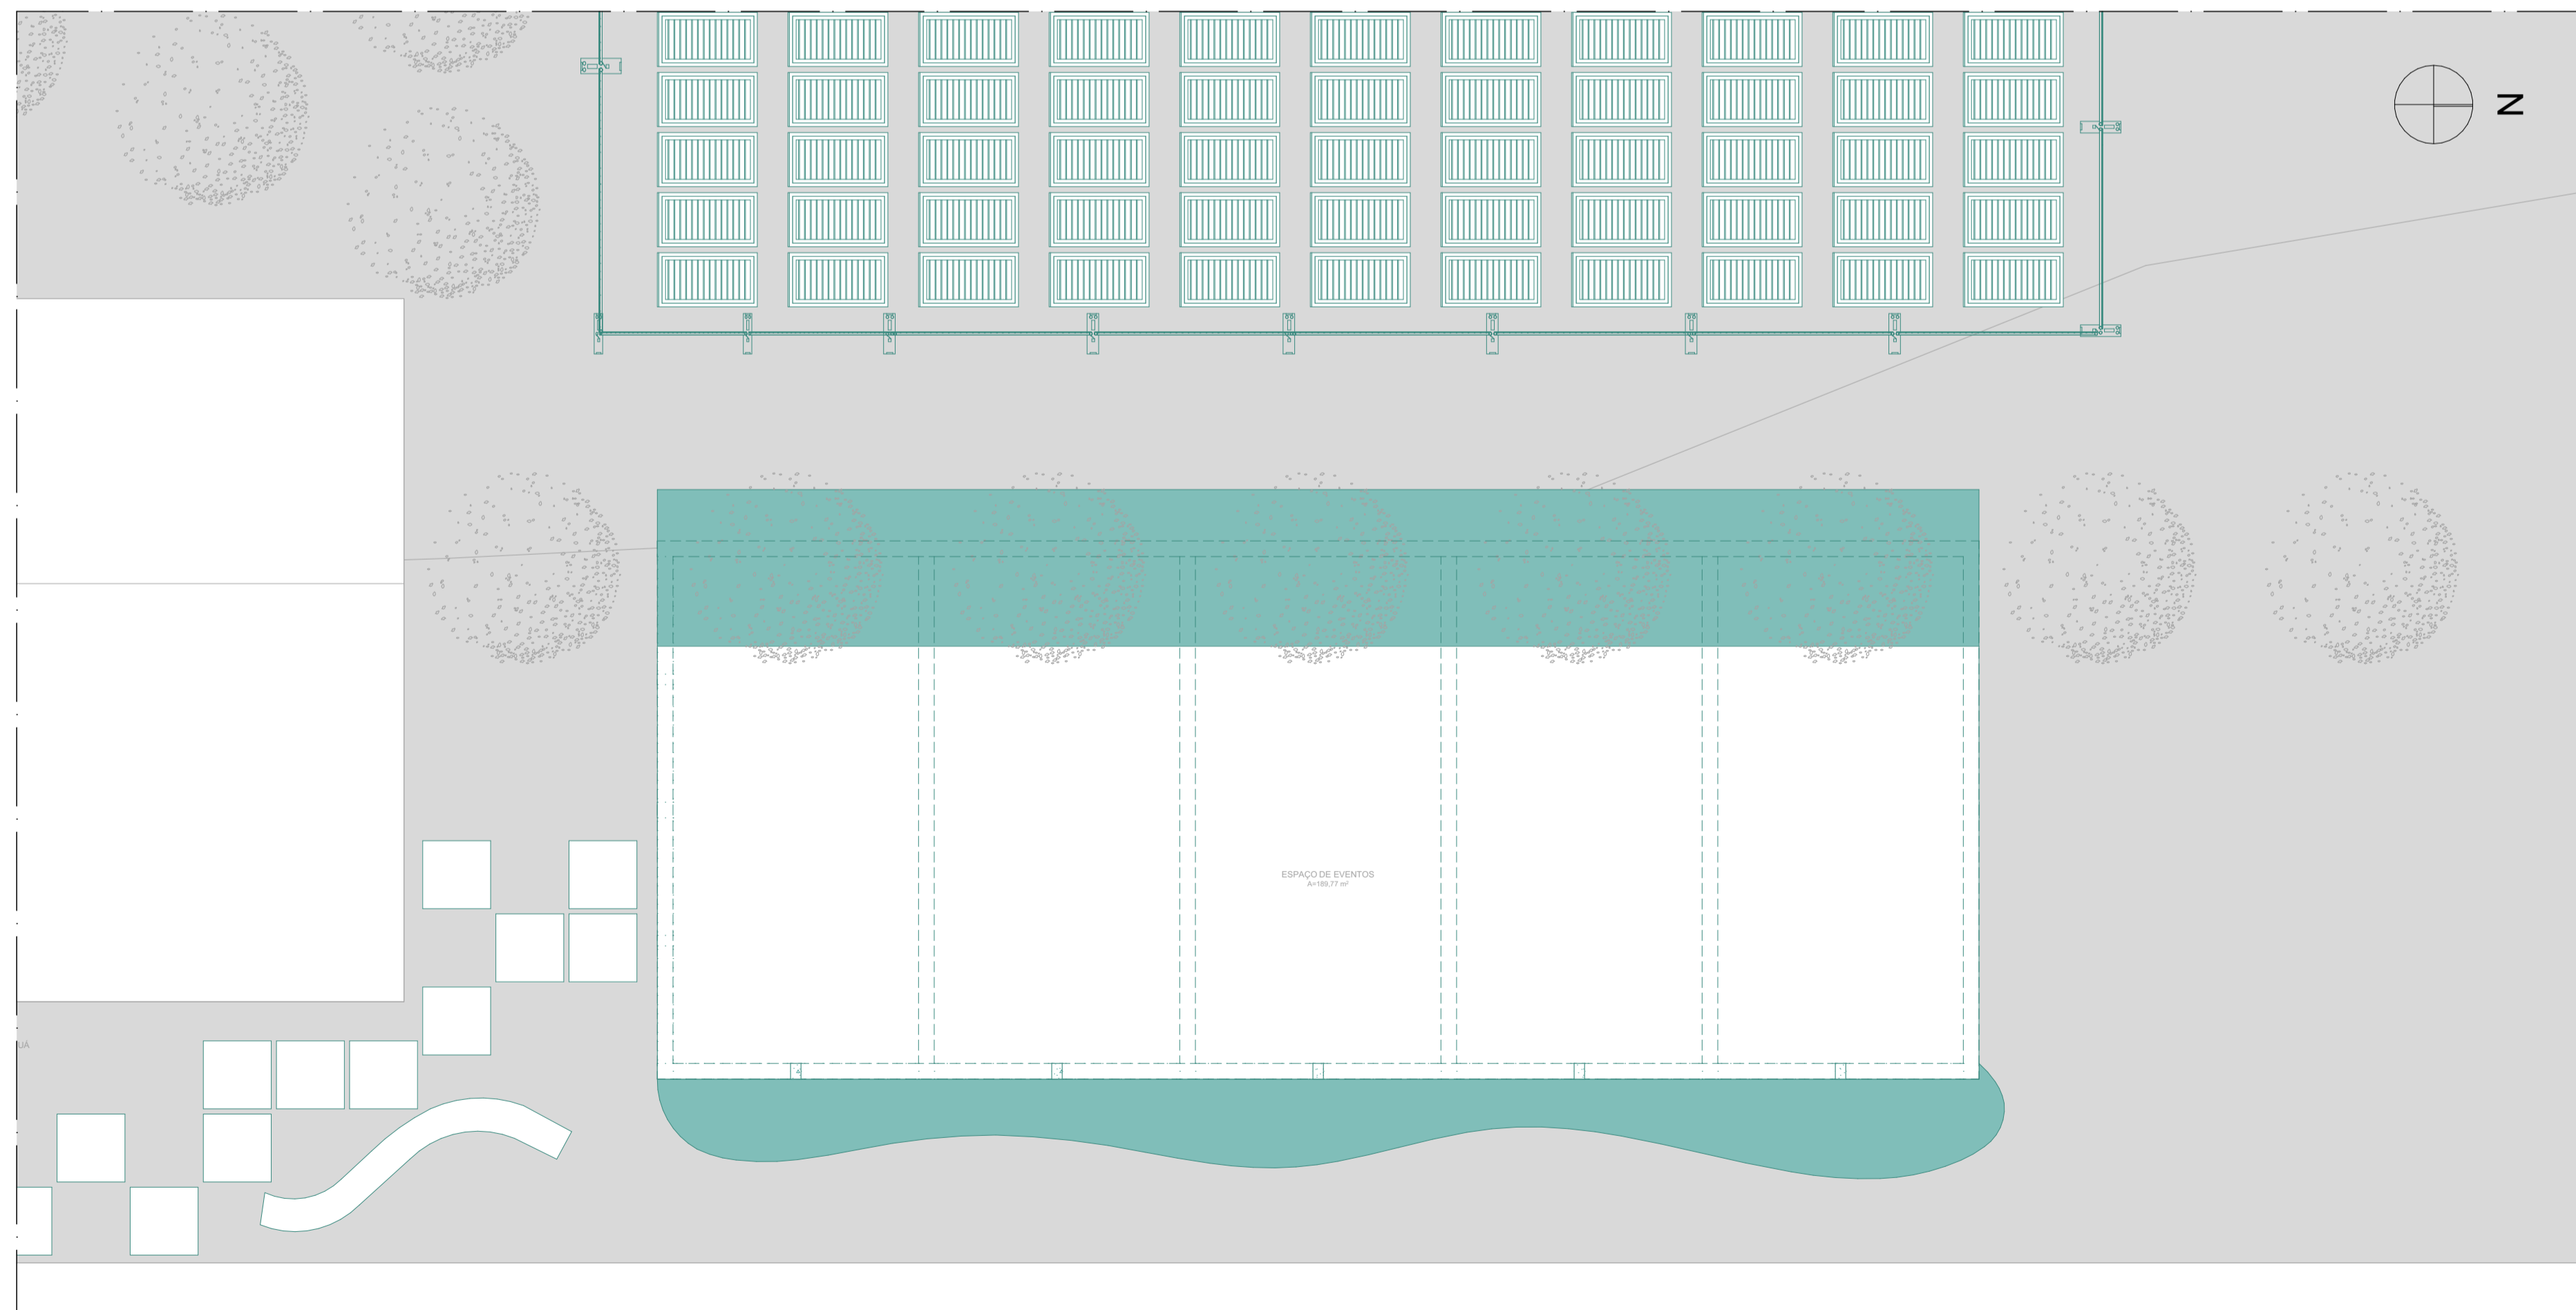


**DEMOLIÇÃO X CONSTRUÇÃO ESPAÇO DE EVENTOS
1:100**

- D1** VÃO DE 90X210 PARA ACESSO INTERNO DOS VISITANTE AOS SANITÁRIOS EXTERNOS;
- D2** CRIAR VÃO PORTA DE ACESSO DE 80X210 PARA ACESSO DOS FUNCIONÁRIOS DA RECEPÇÃO AS ÁREAS DE SERVIÇO;
- D3** VÃO DE 100X210 PARA ACESSO DA ROTA DOS VISITANTES AS SALAS DE EXPOSIÇÃO;
- D4** VÃO DE 100X210 PARA ACESSO DA ROTA DOS VISITANTES AS SALAS DE EXPOSIÇÃO;
- D5** VÃO DE 100X210 PARA ACESSO DA ROTA DOS FUNCIONÁRIOS AOS ESPAÇOS DE SERVIÇO SEM QUE OS FLUXOS SE CRUZEM;
- D6** VÃO DE 100X210 PARA ACESSO DA ROTA DOS FUNCIONÁRIOS AOS ESPAÇOS DE SERVIÇO SEM QUE OS FLUXOS SE CRUZEM;
- D7** CRIAR VÃO PORTA DE 80X210 PARA ACESSO DE CHEGADA E SAÍDA DE FUNCIONÁRIOS.


LEGENDA	
	EXISTENTE
	A CONSTRUIR
	A DEMOLIR

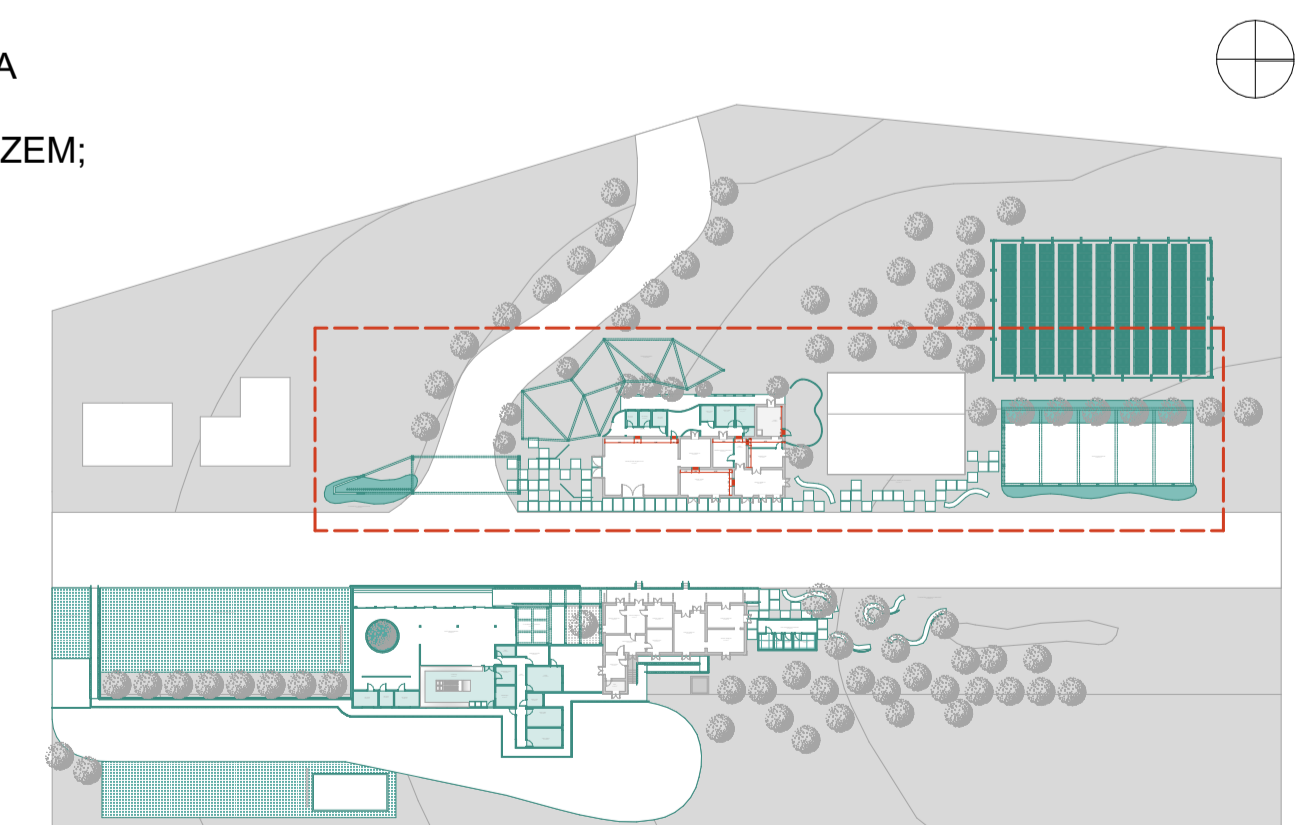

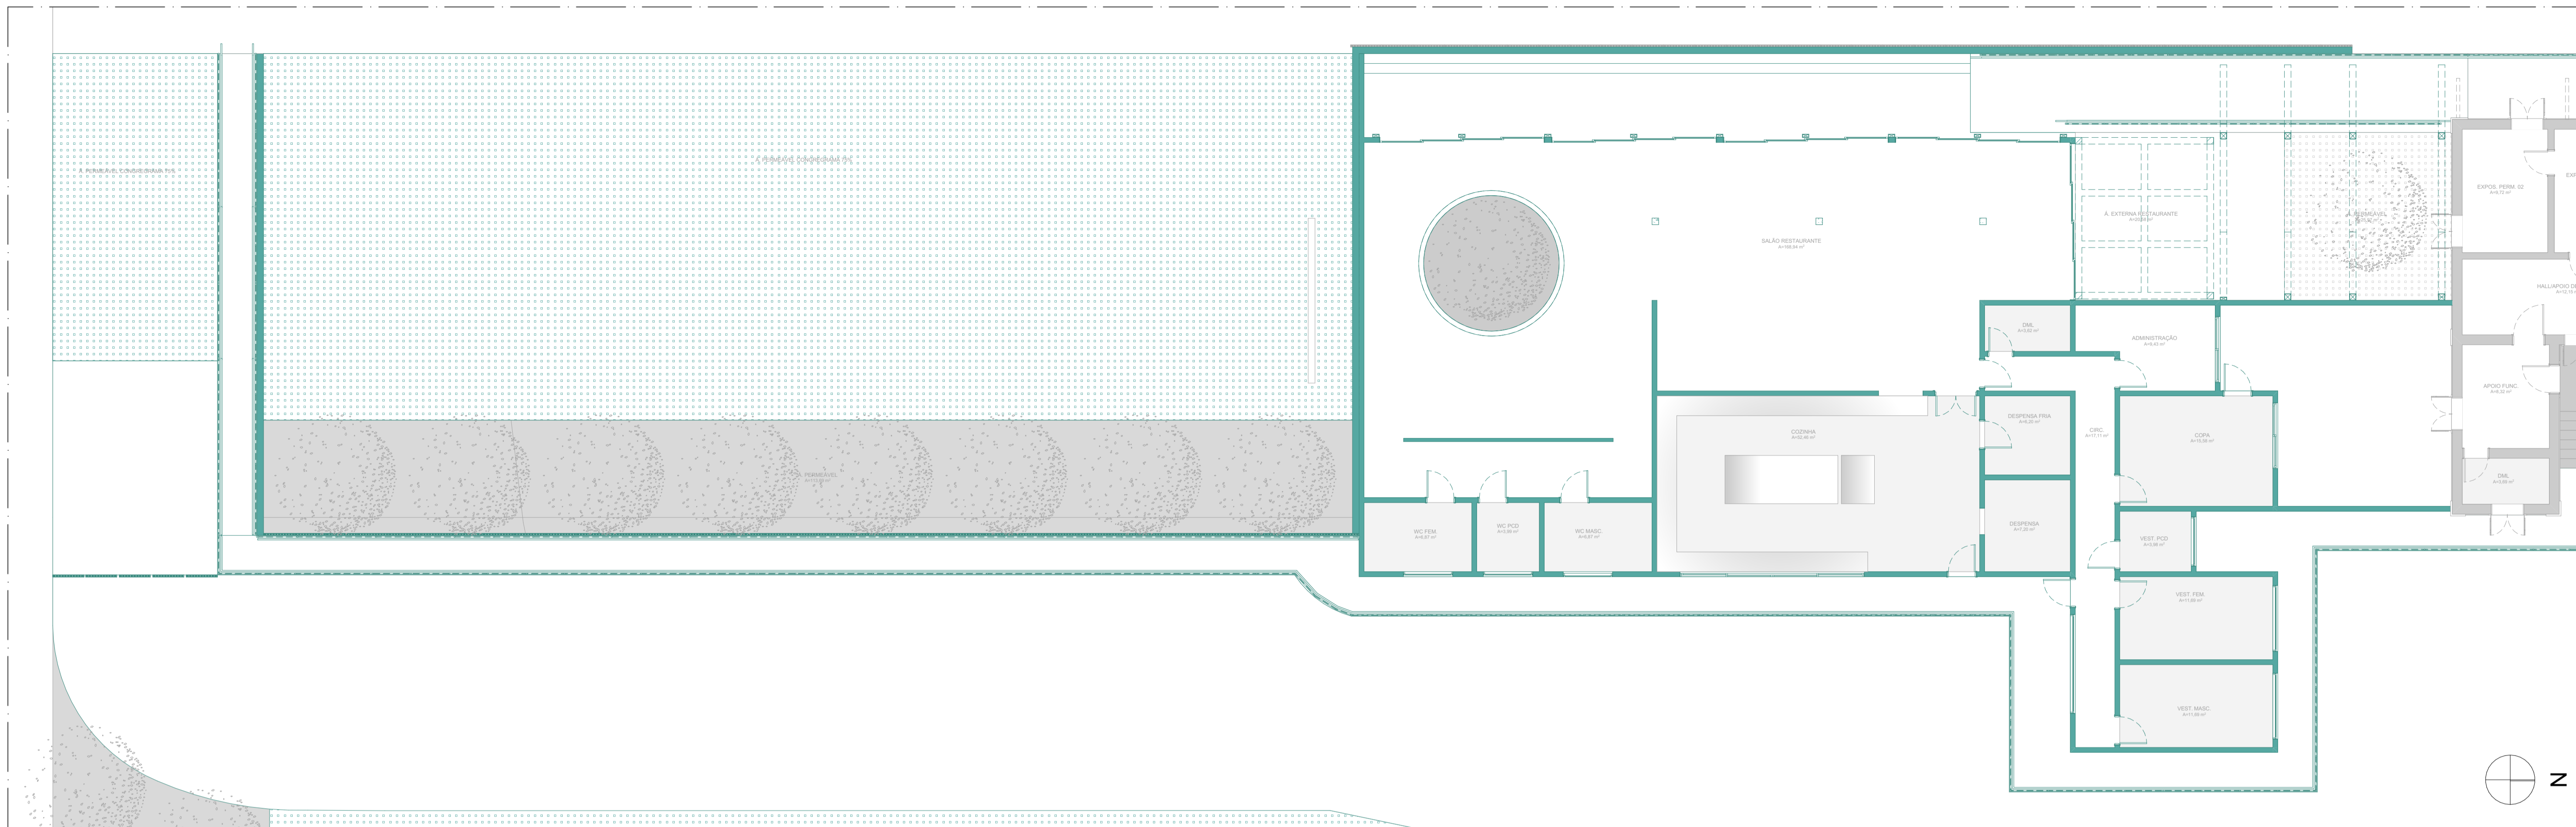


**MAPA MOSCA
1:1000**

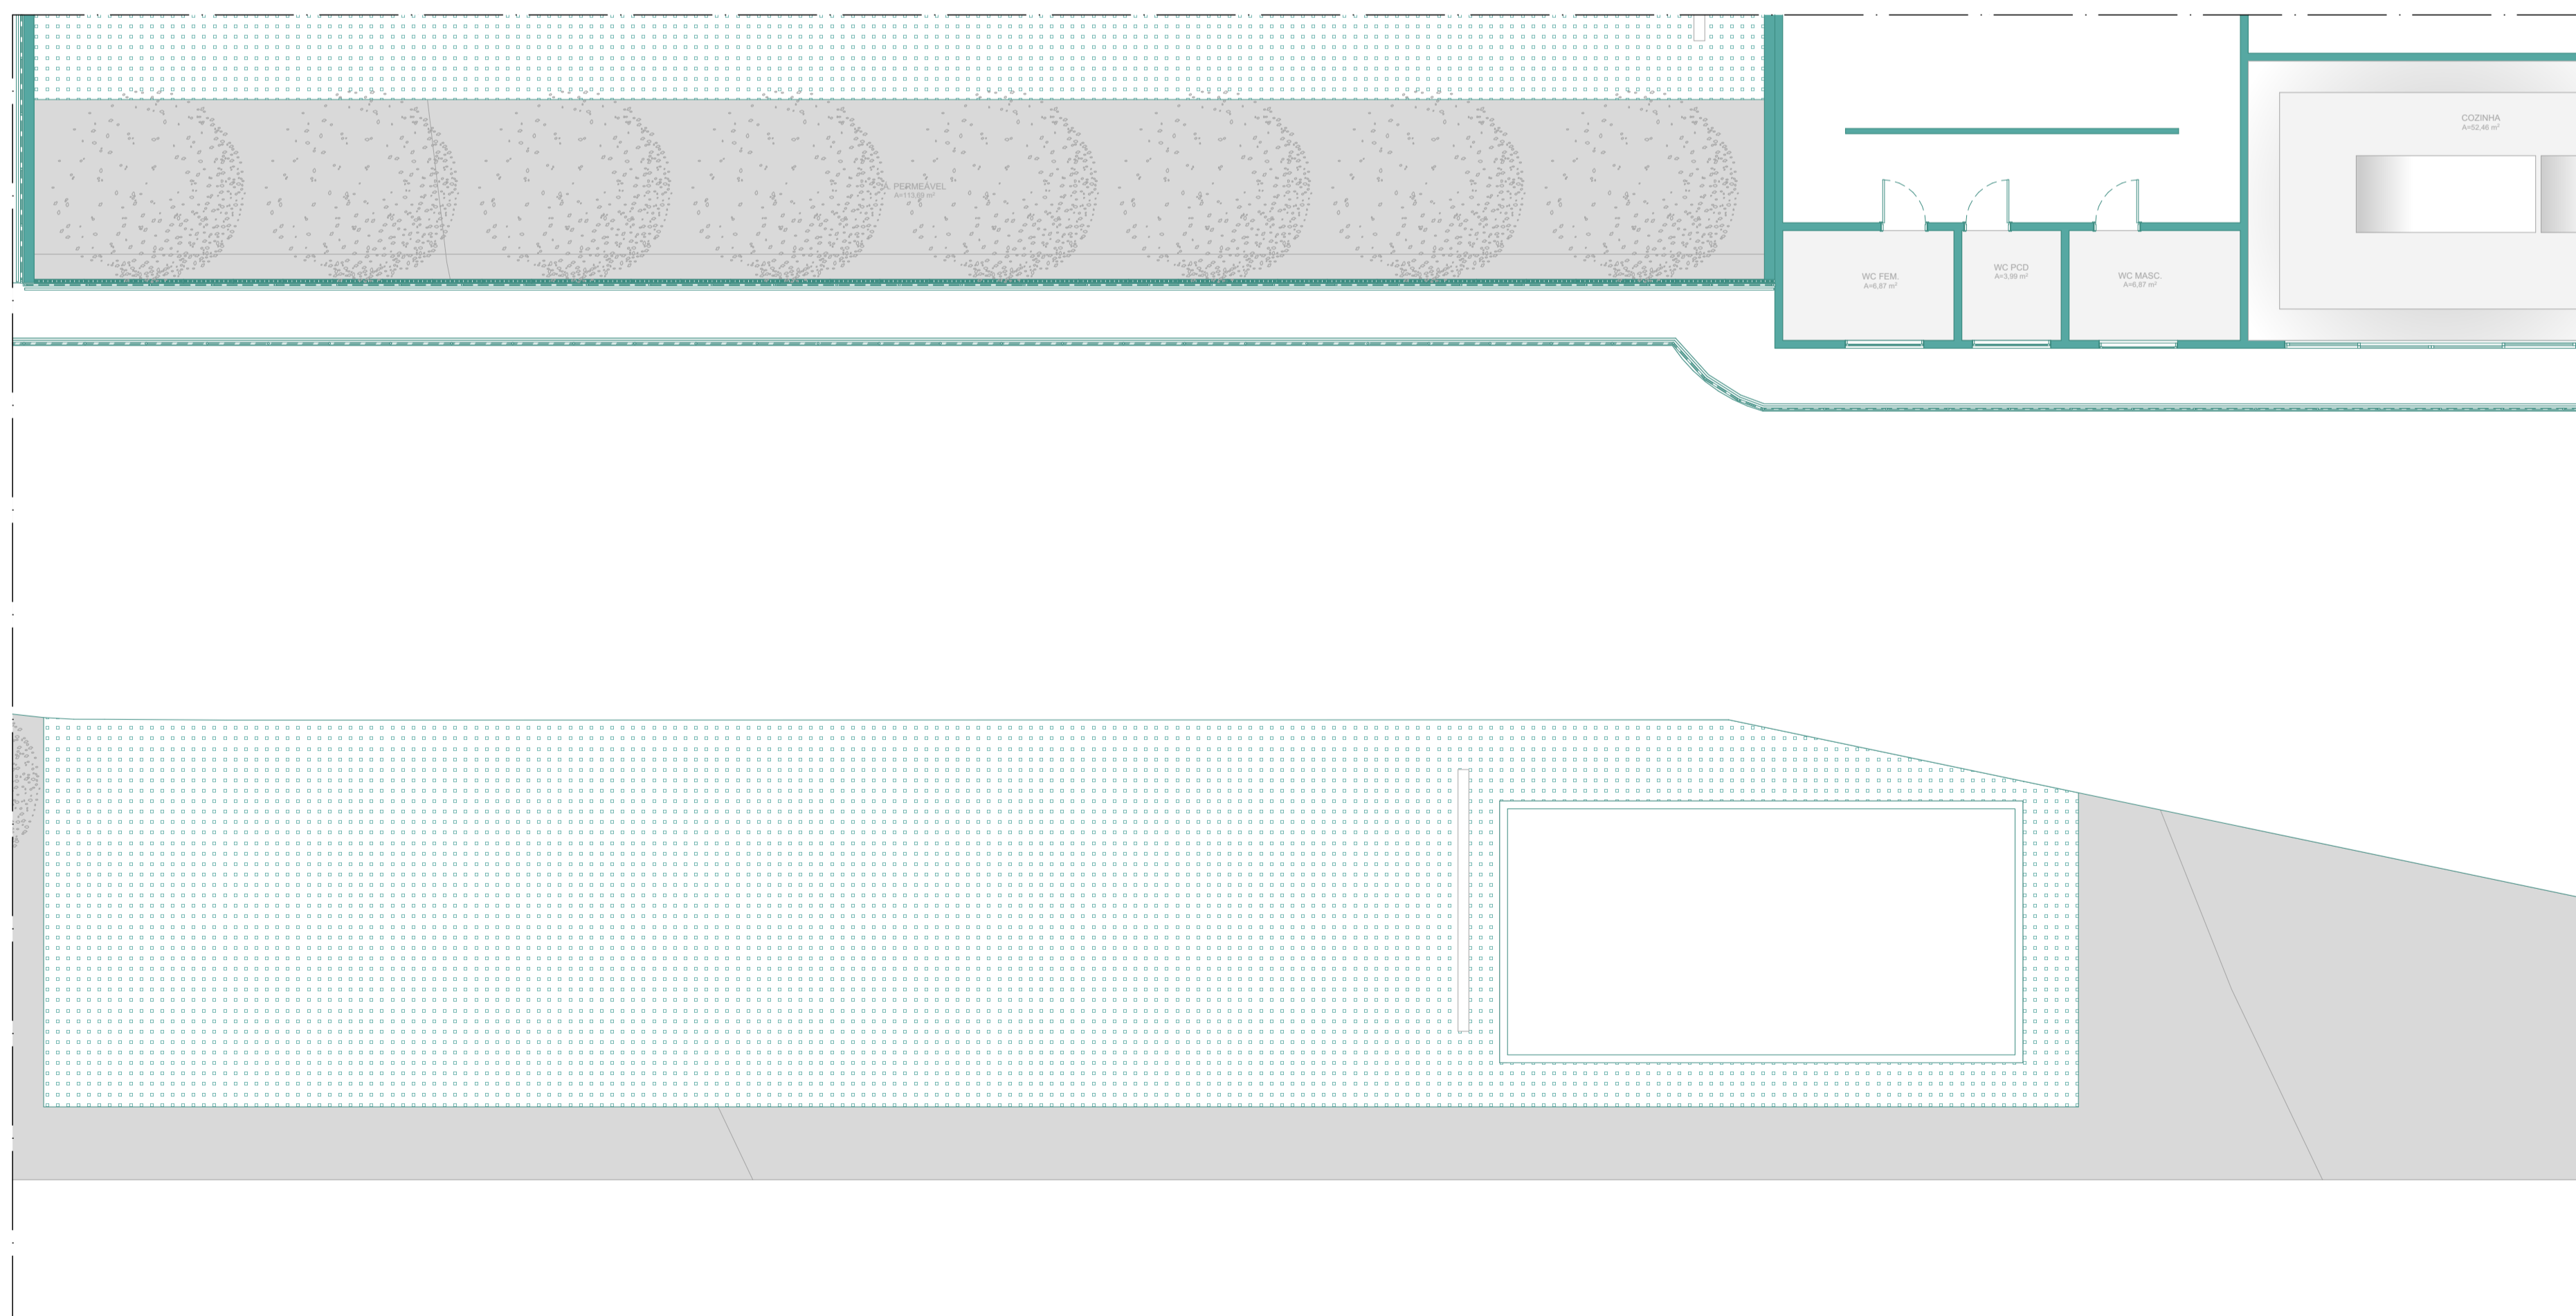


DEMOLIÇÃO X CONSTRUÇÃO ESTAC. VIS. E RESTAURANTE
1:100




DEMOLIÇÃO X CONSTRUÇÃO ESTACIONAMENTO SERVIÇO
1:100

LEGENDA	
	EXISTENTE
	A CONSTRUIR
	A DEMOLIR

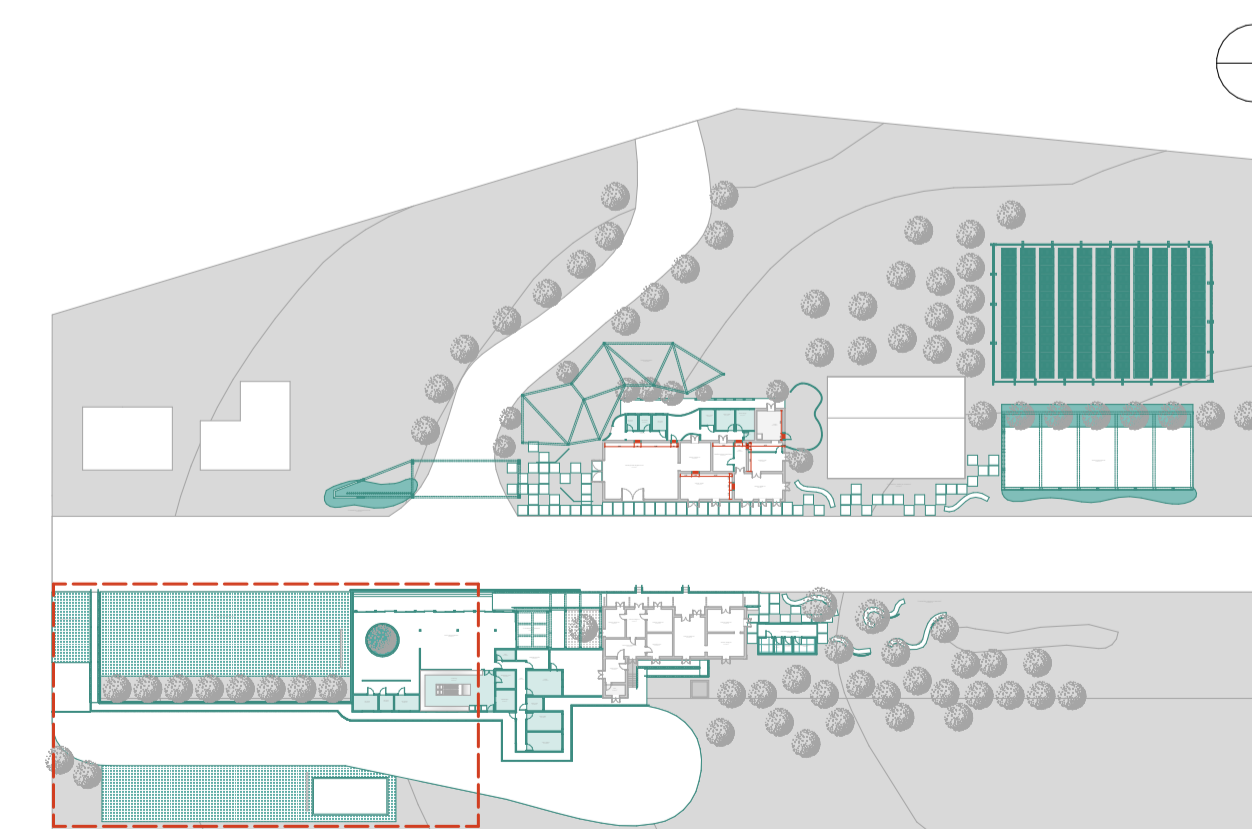


MAPA MOSCA
1:1000

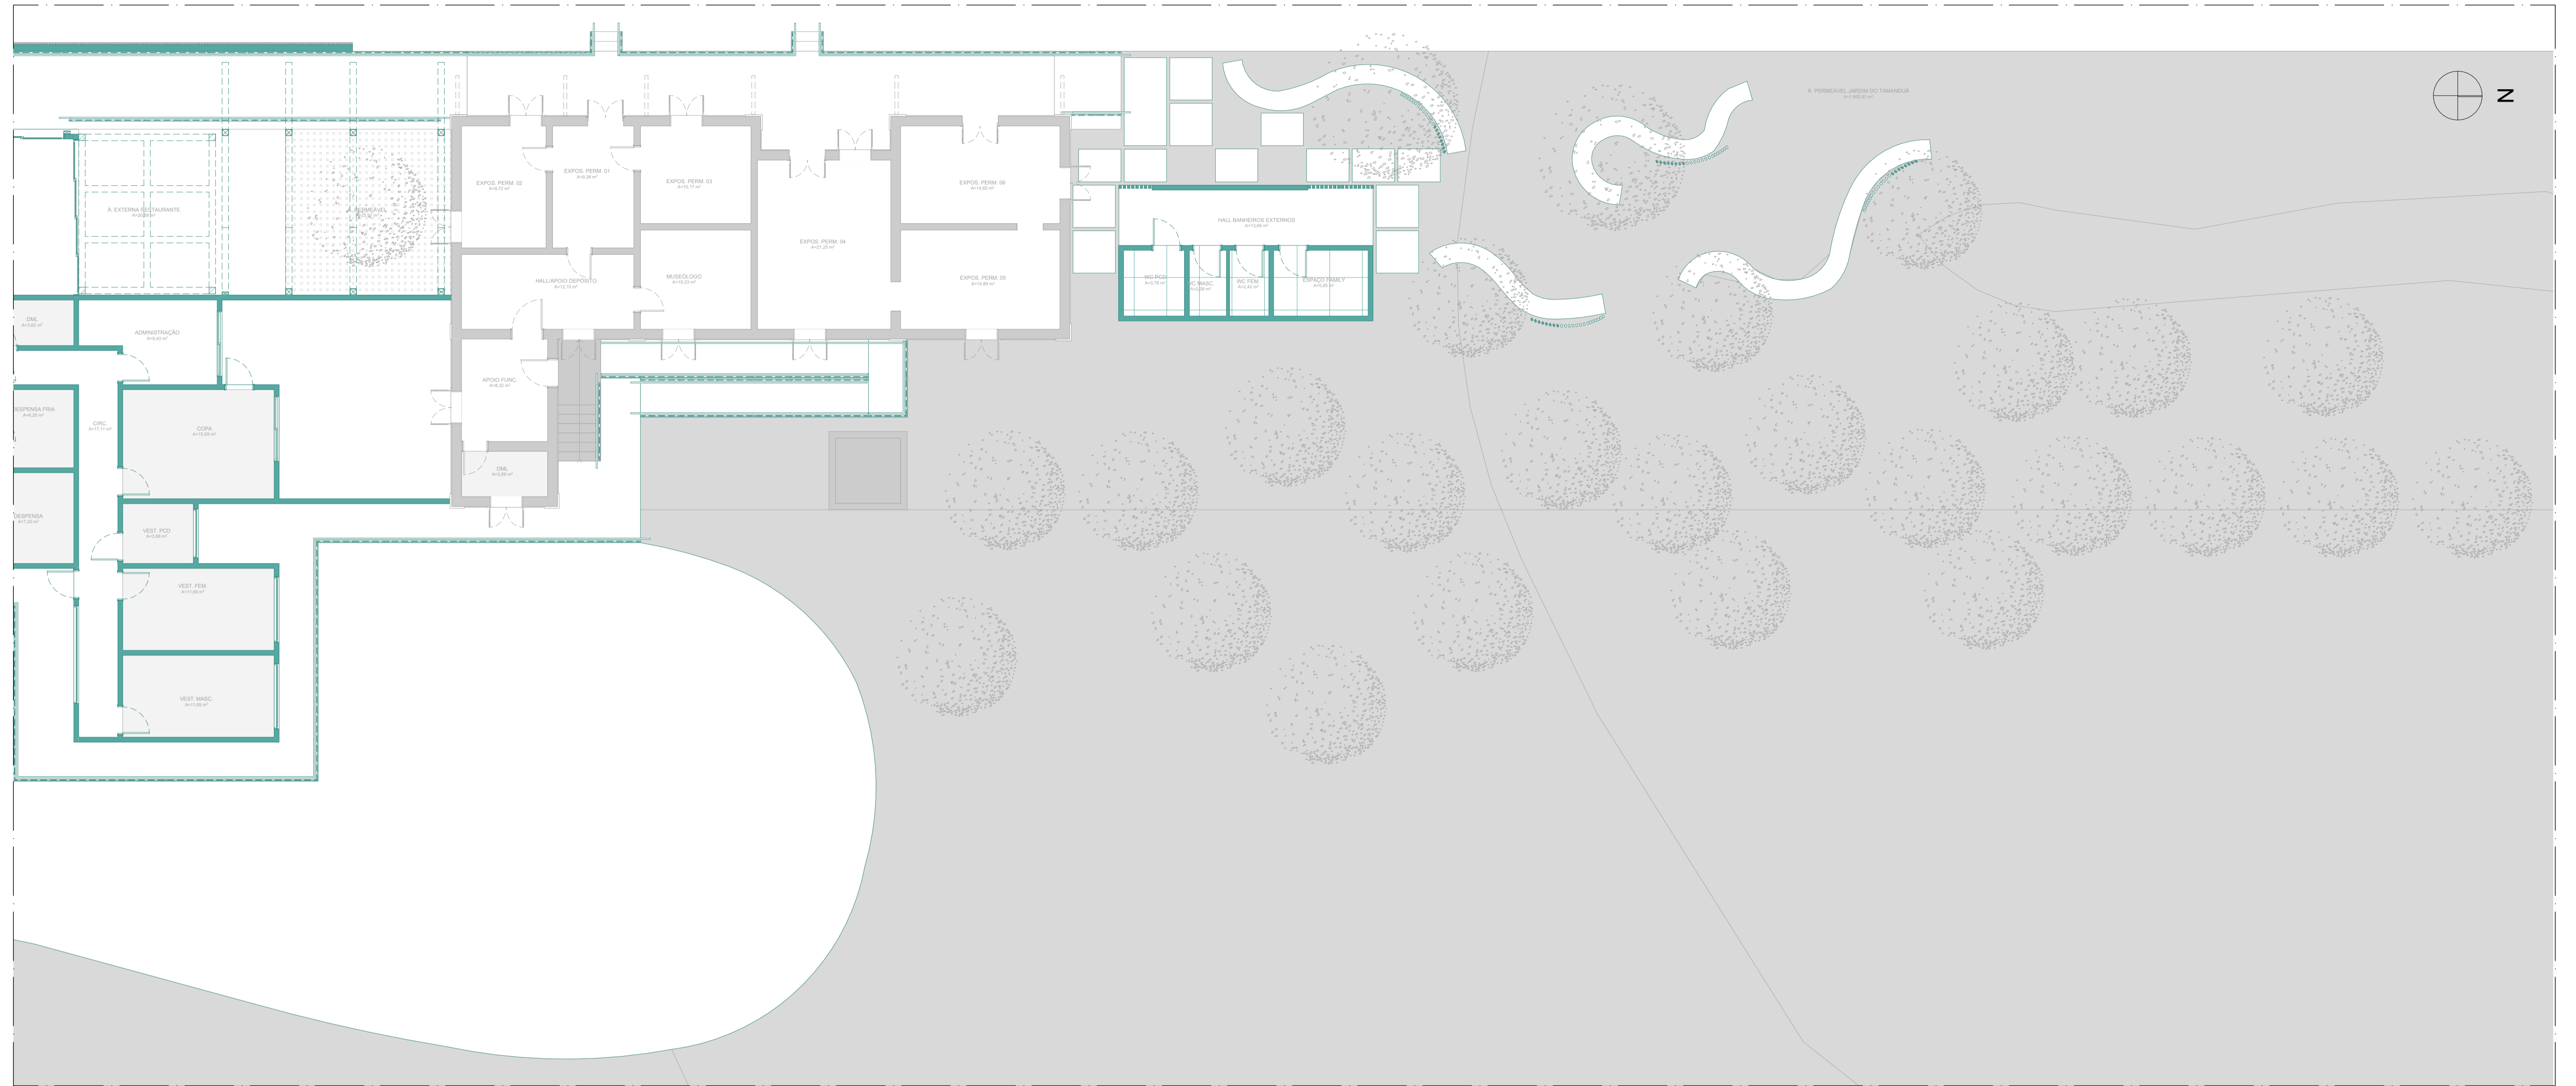


DEMOLIÇÃO X CONSTRUÇÃO ESTAÇÃO E JARDIM
1:100

LEGENDA	
	EXISTENTE
	A CONSTRUIR
	A DEMOLIR

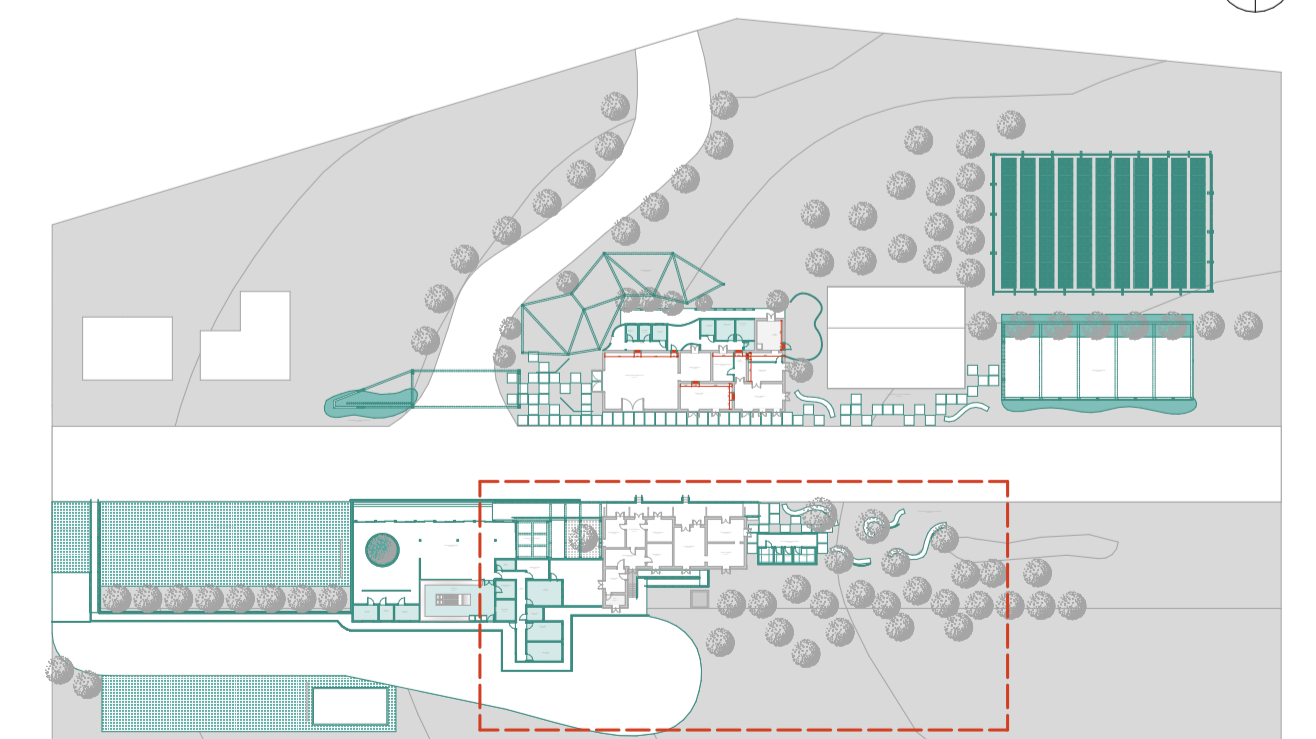


MAPA MOSCA
1:1000



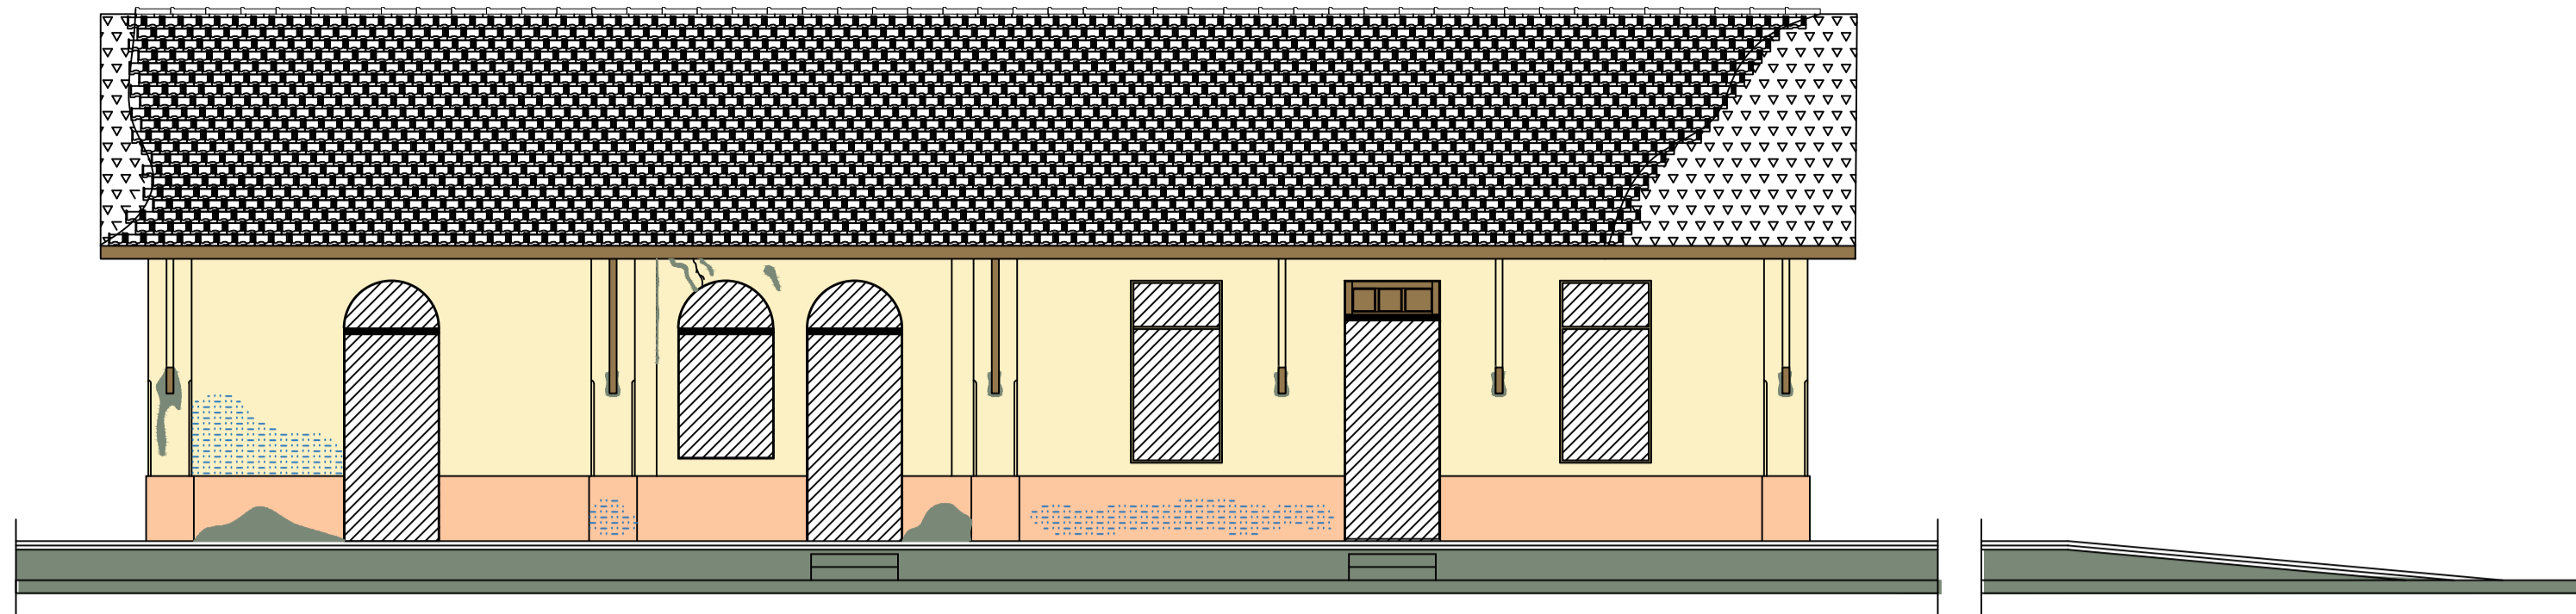


FACHADA FRONTAL ESTAÇÃO
ESCALA 1/75

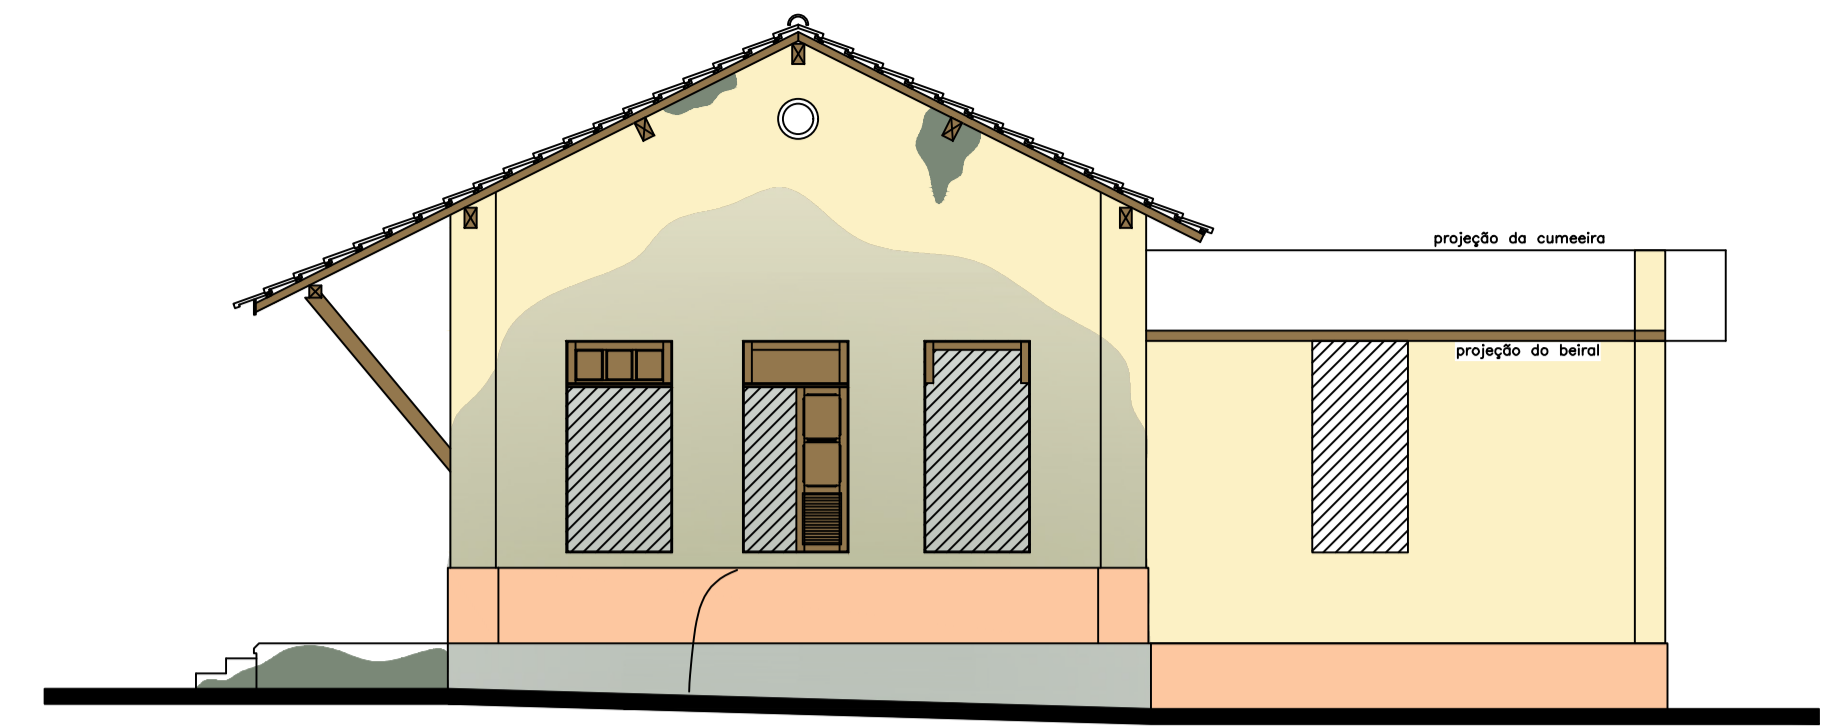


FACHADA LATERAL DIREITA ESTAÇÃO
ESCALA 1/75




FACHADA POSTERIOR ESTAÇÃO
ESCALA 1/75

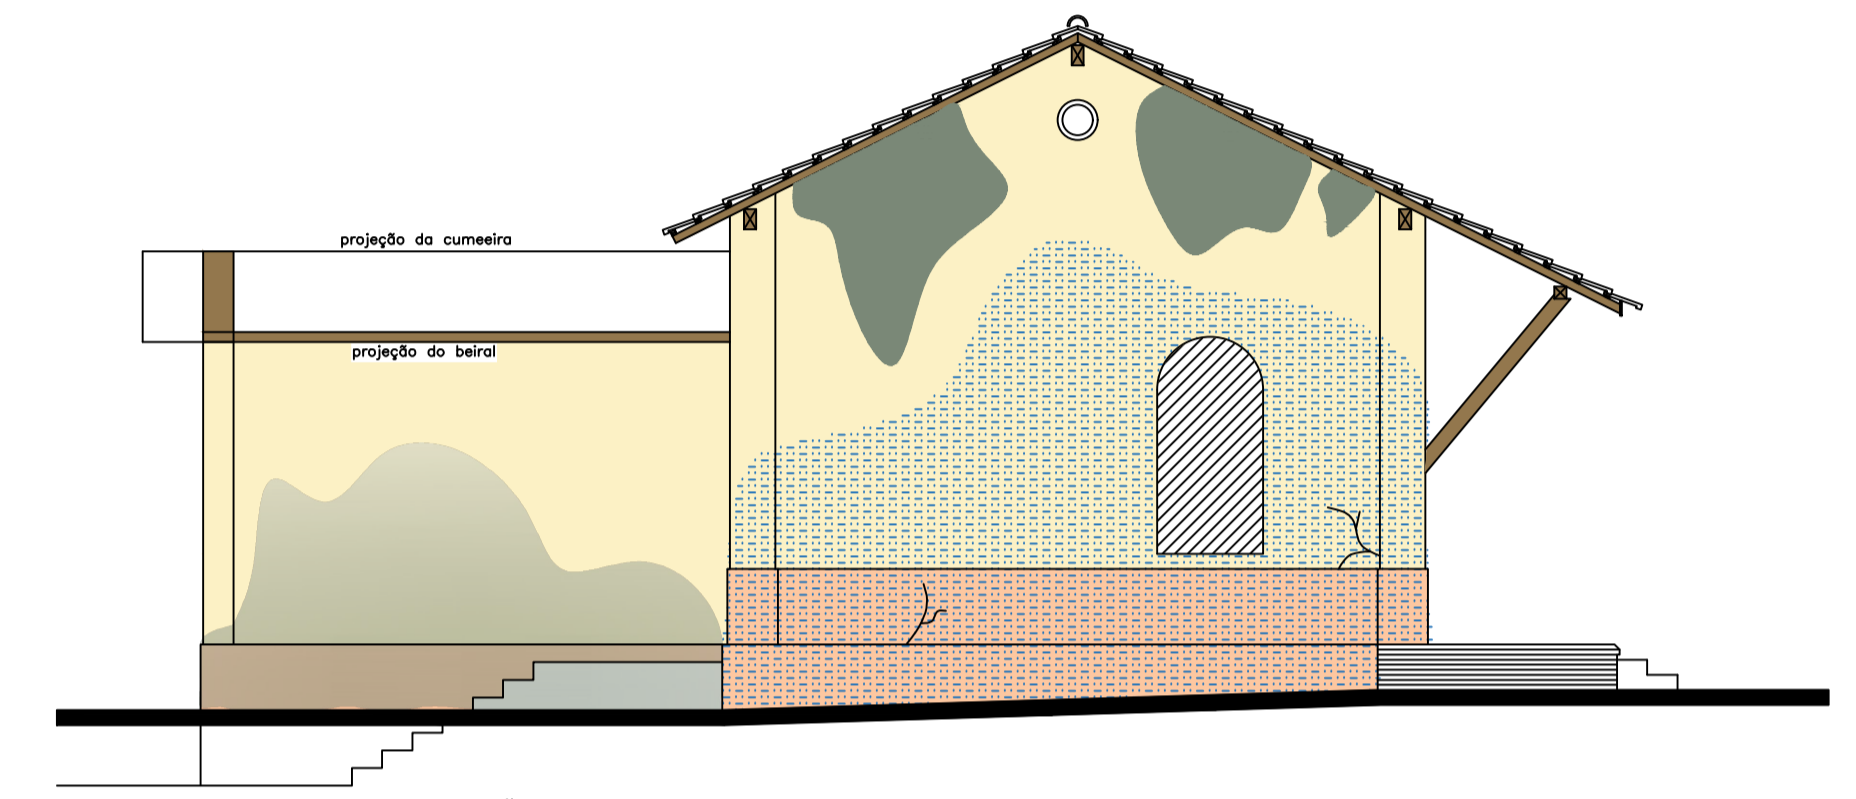


FACHADA LATERAL ESQUERDA ESTAÇÃO
ESCALA 1/75

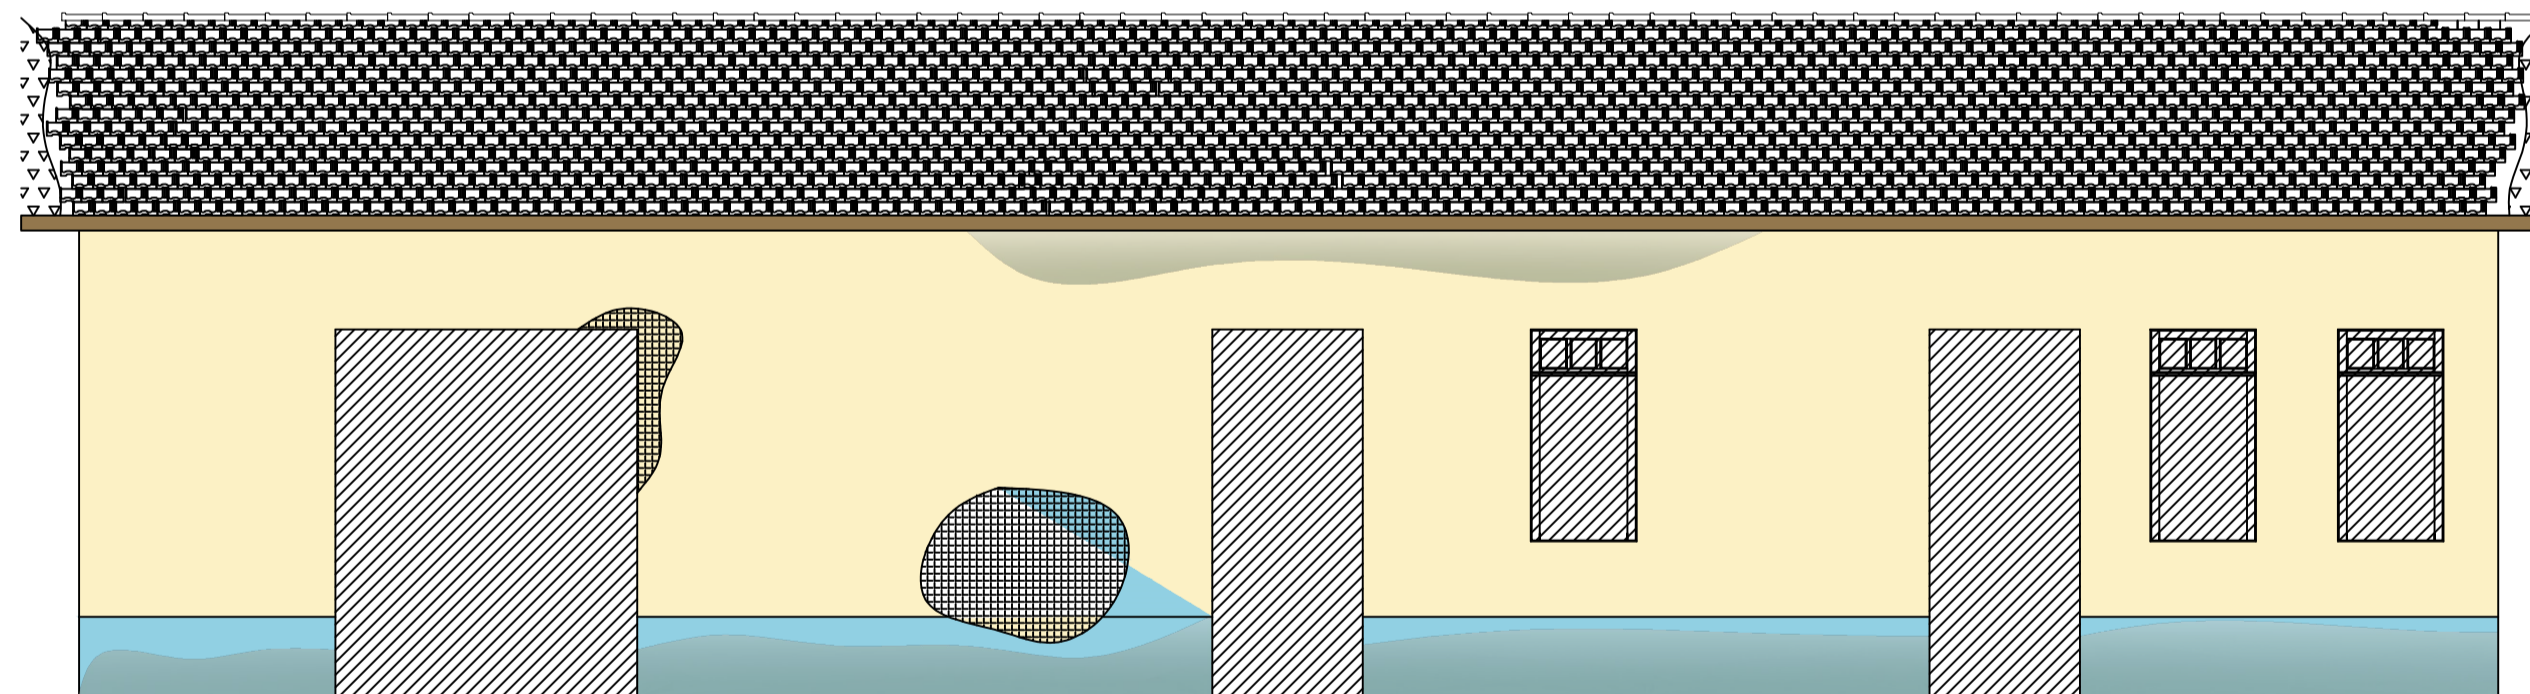


FACHADA FRONTAL ARMAZÉM
ESCALA 1/75

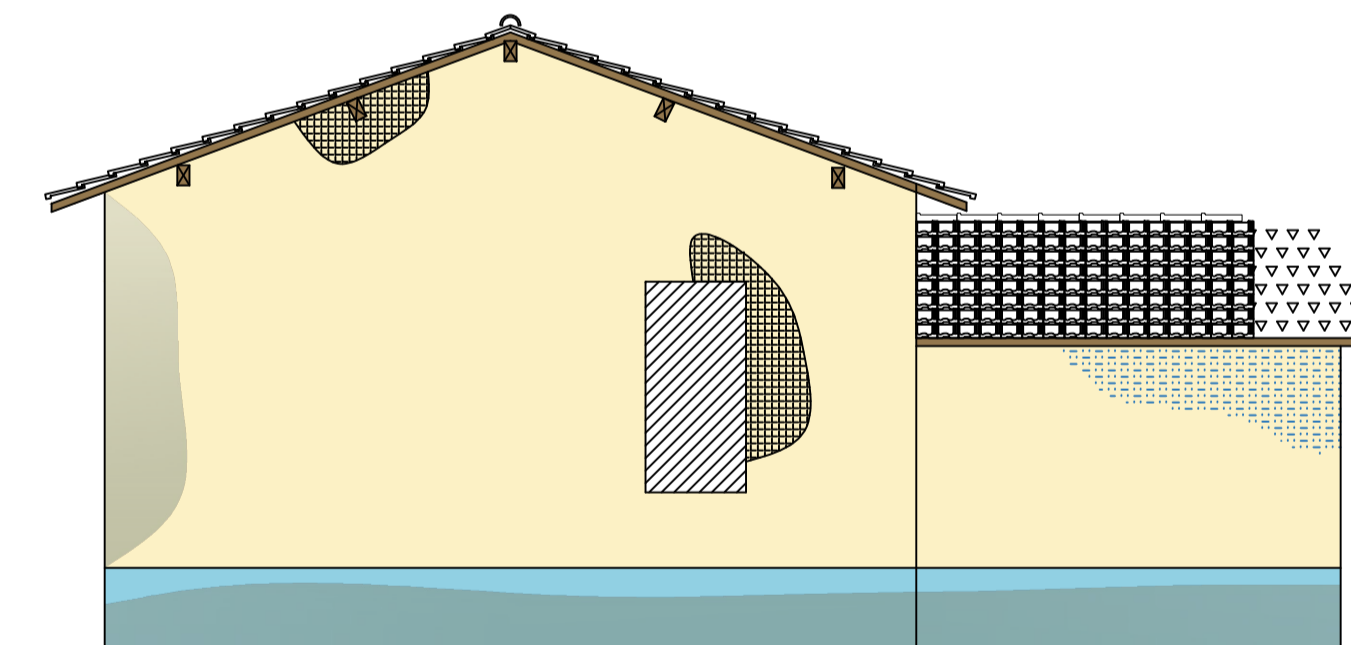

FACHADA LATERAL DIREITA ARMAZÉM
ESCALA 1/75

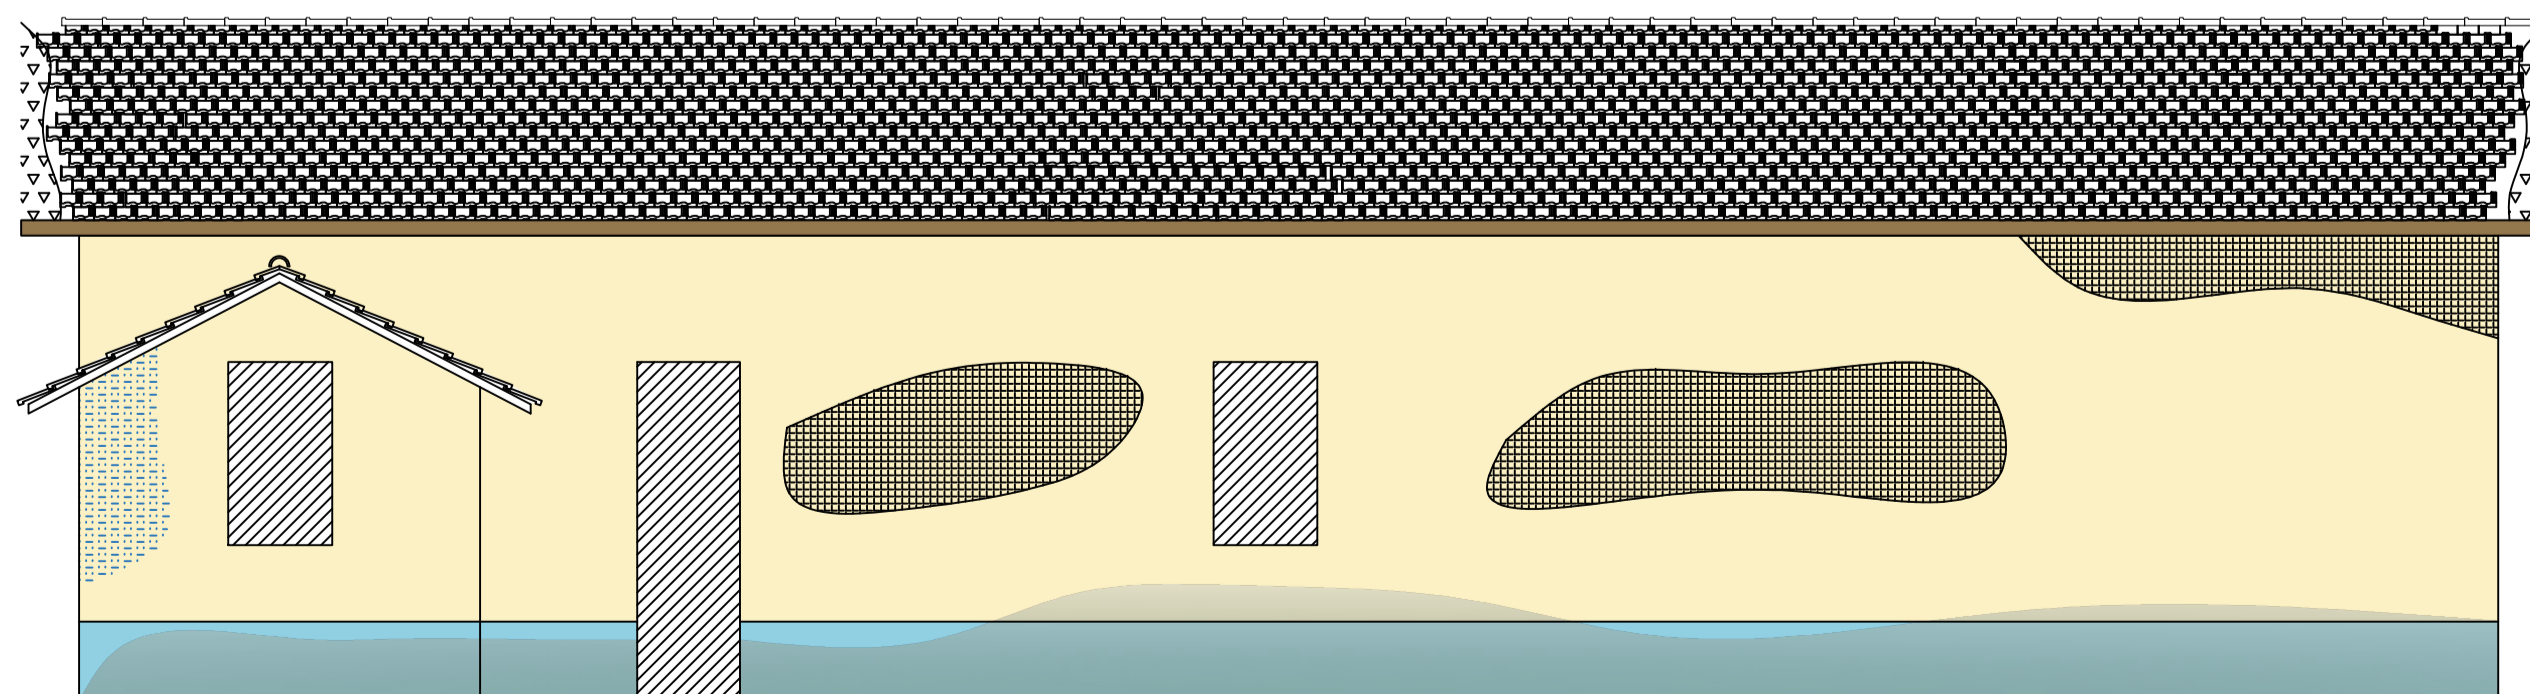

FACHADA POSTERIOR ARMAZÉM
ESCALA 1/75

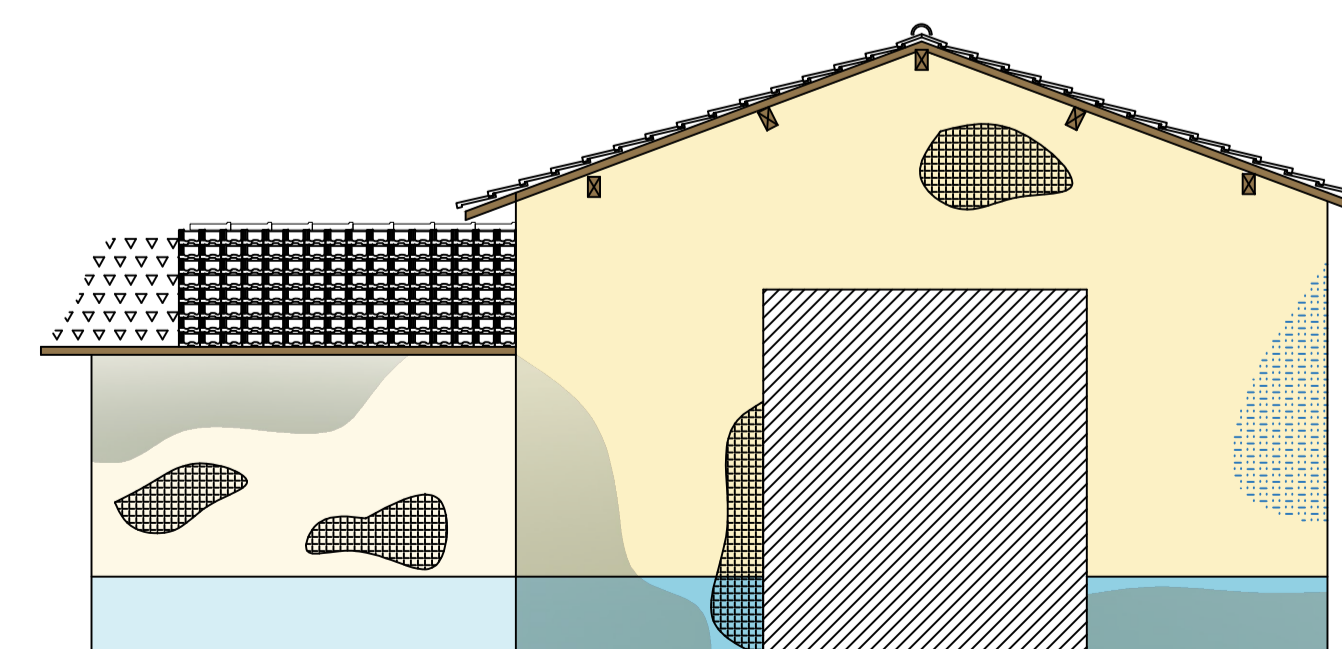

FACHADA LATERAL ESQUERDA ARMAZÉM
ESCALA 1/75

LEGENDA

- MUSGOS E LÍQUENS
- UMIDADE
- MADEIRA APODRECIDA
- TELHADO FALTANTE
- PORTAS E JANELAS FALTANTES
- FISSURAS
- DESP. DE REBOCO