
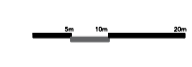


PRAÇA SONETO


CADERNO TÉCNICO

TCC 2020

CAROLINE FONSECA ALVARENGA

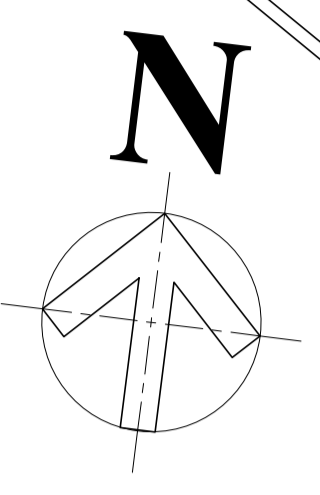


| | | |
|---|--|----------------------------|
| UNILAVRAS - CENTRO UNIVERSITÁRIO DE LAVRAS | | |
| CURSO: ARQUITETURA E URBANISMO | ALUNA: CAROLINE F. ALVARENGA | ESCALA: INDICADA |
| PROFESSORA: AMANDA B. | DISCIPLINA: TCC | PRANCHA: 01/14 |
| DATA: 15/12/2020 | ASSUNTO: PLANTA GLOBAL | |

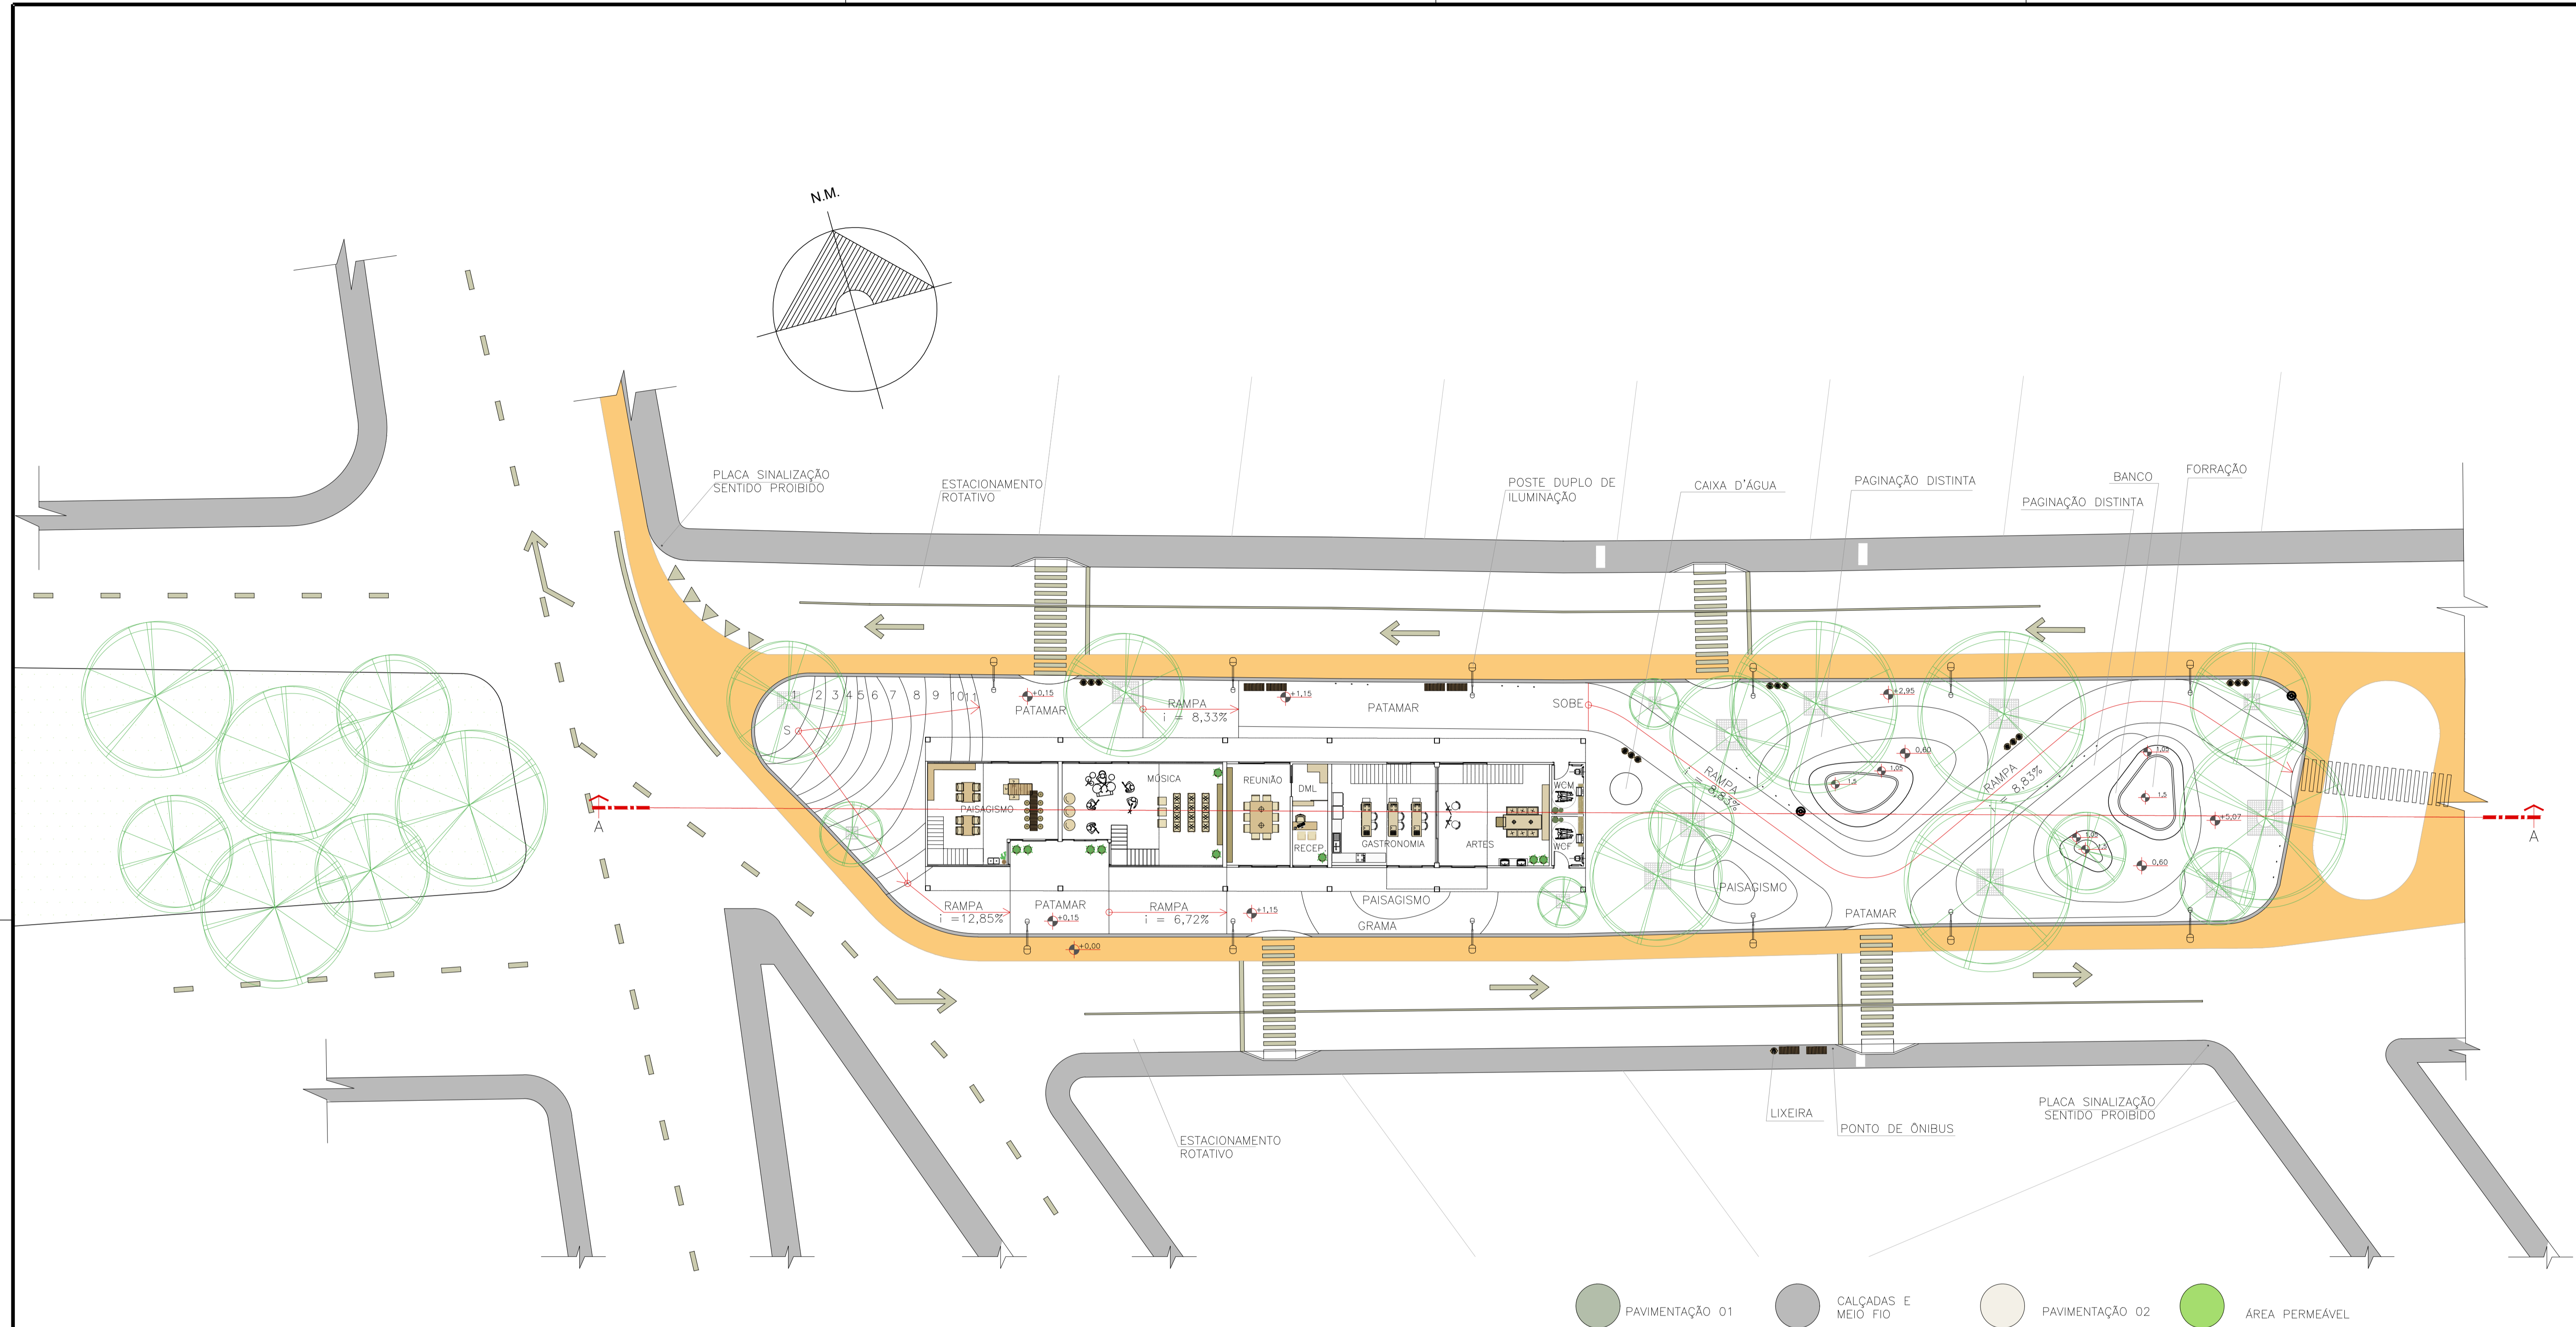


PLANTA COBERTURA
PRAÇA CULTURAL
ESCALA 1:200

- PAVIMENTAÇÃO 01
- CALÇADAS E MEIO FIO
- PAVIMENTAÇÃO 02
- ÁREA PERMEÁVEL
- REVESTIMENTO CERÂMICO
- VIA COMPARTILHADA
- PAVIMENTAÇÃO 03
- SINALIZAÇÃO HORIZONTAL

| | |
|--|--|
| | |
| | |
| | |
| | |
| | |
| | |
| | |
| | |
| | |
| | |

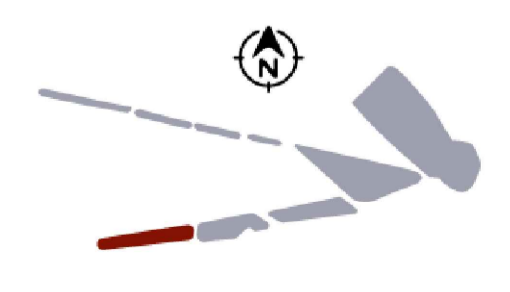


| | | |
|---|-------------------------|---------------------------------|
| UNILAVRAS - CENTRO UNIVERSITÁRIO DE LAVRAS | | |
| CURSO: | ARQUITETURA E URBANISMO | ALUNA: CAROLINE F. ALVARENGA |
| PROFESSORA: | AMANDA B. | DISCIPLINA: TCC |
| DATA: | 15/12/2020 | ASSUNTO: LAYOUT P. ALIM. TERREO |
| ESCALA: | 1:200 | PRANCHA: 04/14 |

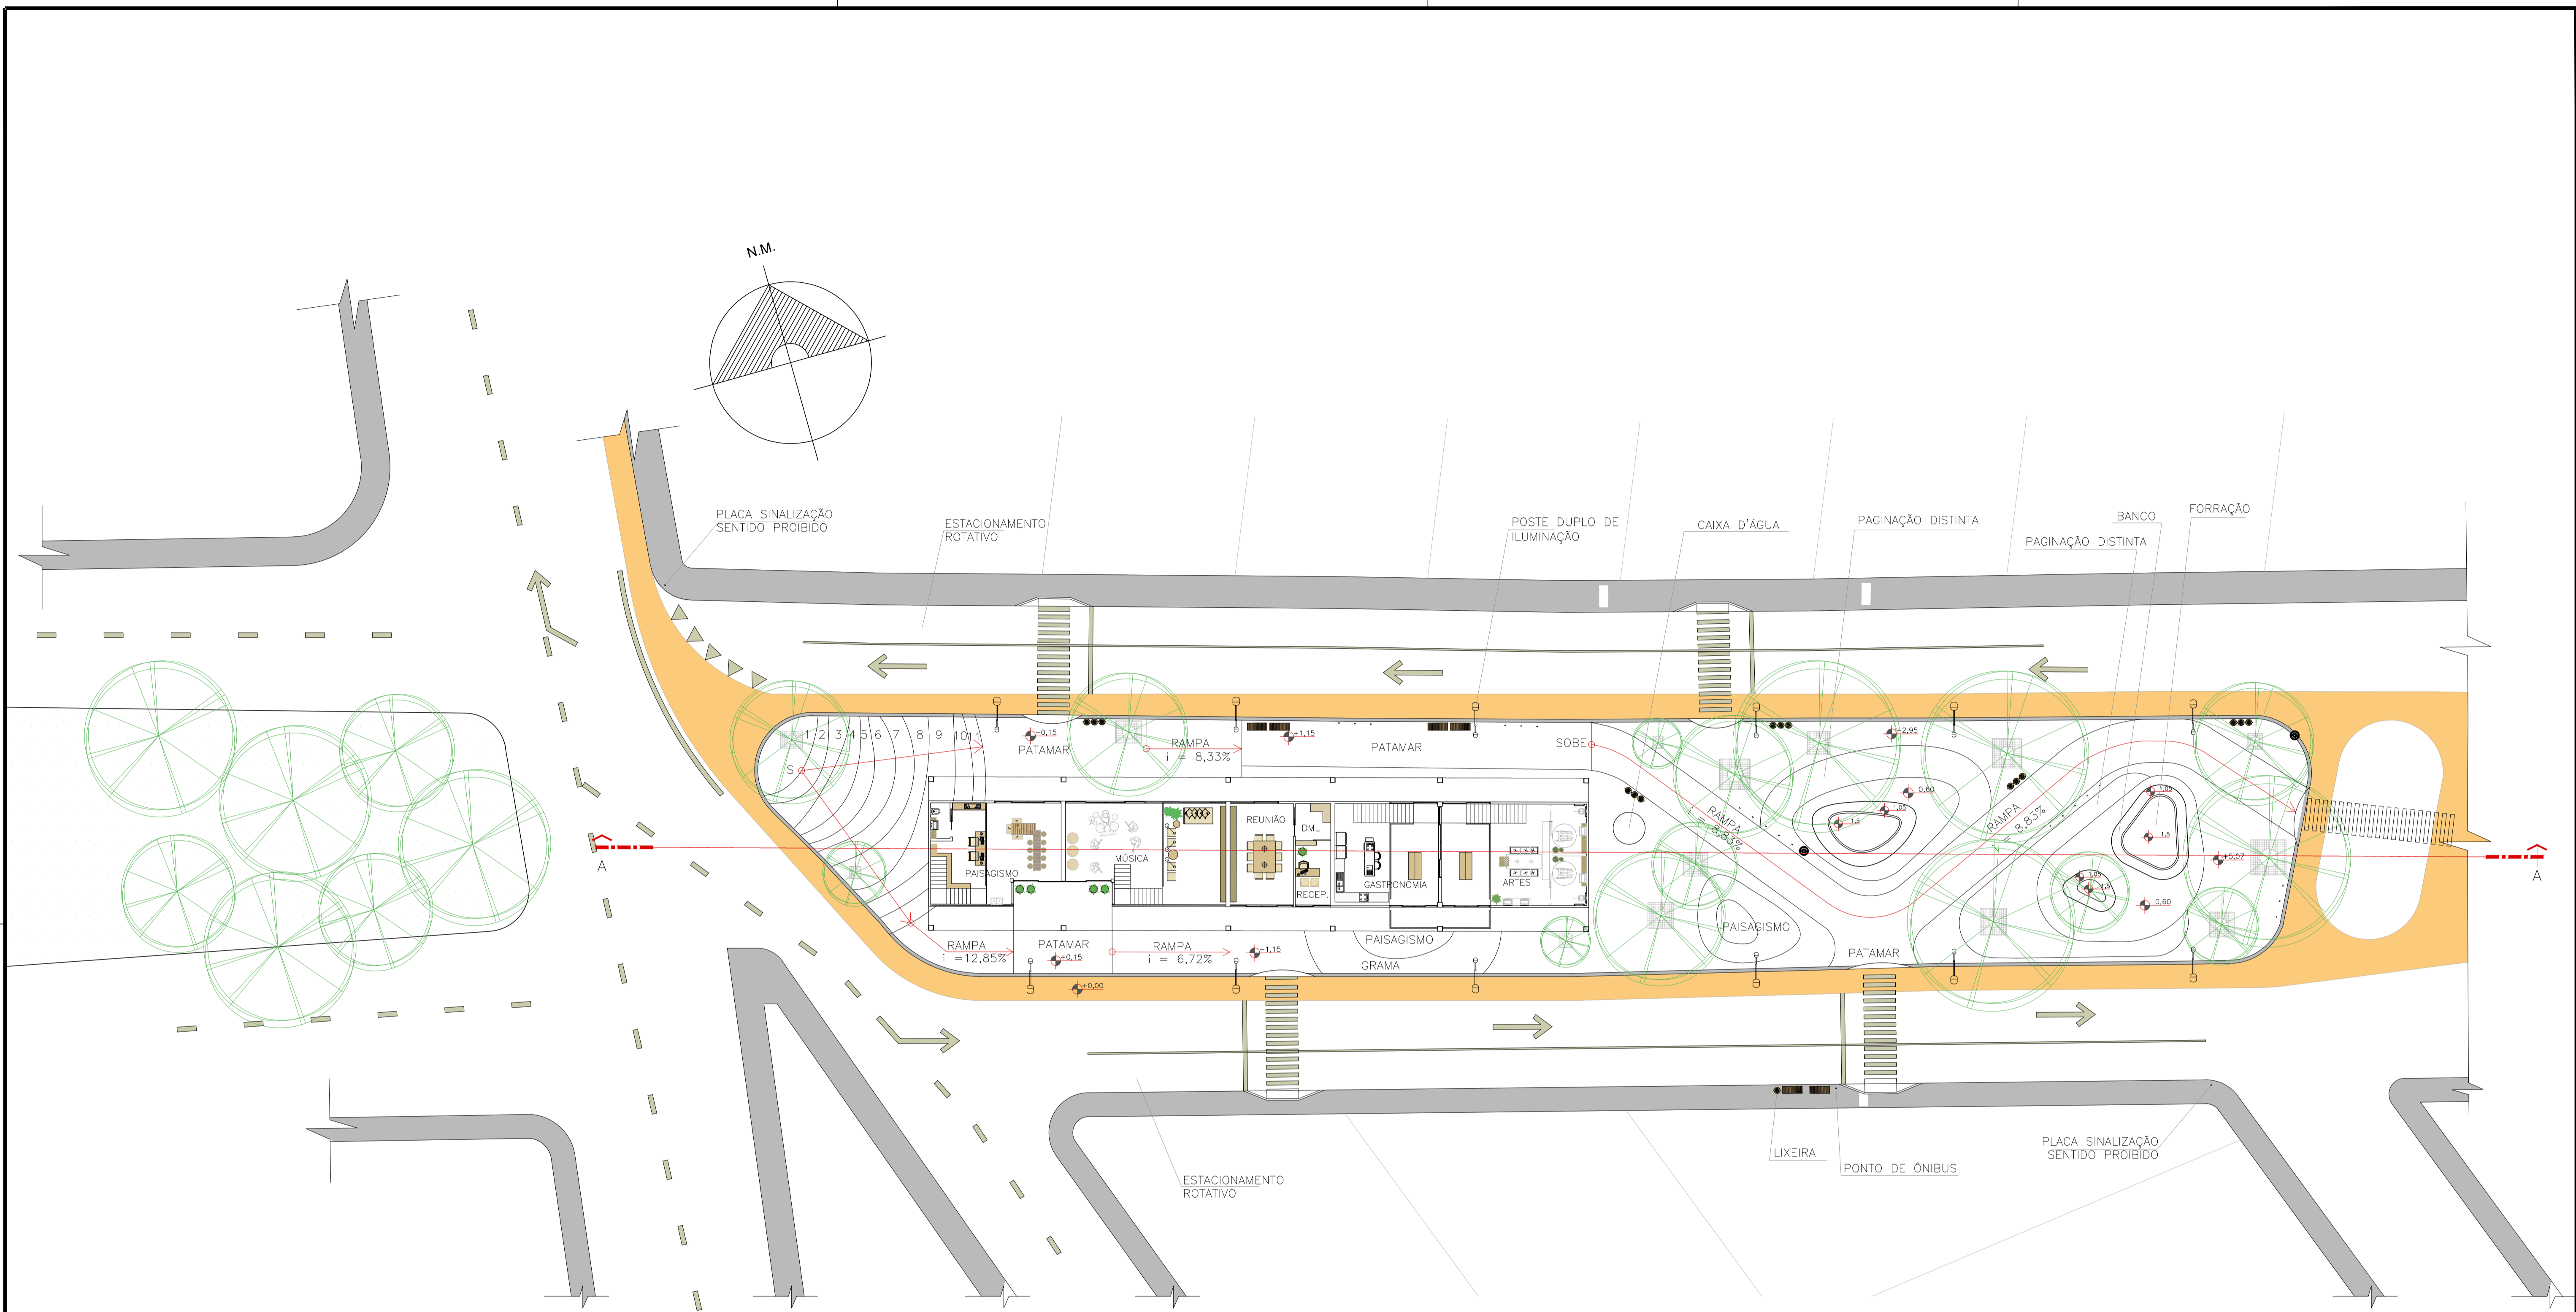


PLANTA COBERTURA
PRAÇA CULTURAL
ESCALA 1:200

- PAVIMENTAÇÃO 01
- CALÇADAS E MEIO FIO
- PAVIMENTAÇÃO 02
- ÁREA PERMEÁVEL
- REVESTIMENTO CERÂMICO
- VIA COMPARTILHADA
- PAVIMENTAÇÃO 03
- SINALIZAÇÃO HORIZONTAL

| |
|--|
| |
| |
| |
| |
| |
| |
| |
| |
| |
| |
| |

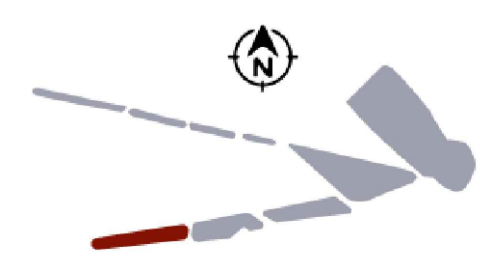


| | | |
|---|-------------------------|-----------------------------------|
| UNILAVRAS - CENTRO UNIVERSITÁRIO DE LAVRAS | | |
| CURSO: | ARQUITETURA E URBANISMO | ALUNA: CAROLINE F. ALVARENGA |
| PROFESSORA: | AMANDA B. | DISCIPLINA: TCC |
| DATA: | 15/12/2020 | ASSUNTO: LAYOUT P. ALIM. MEZANINO |
| ESCALA: | 1:200 | PRANCHA: 05/14 |

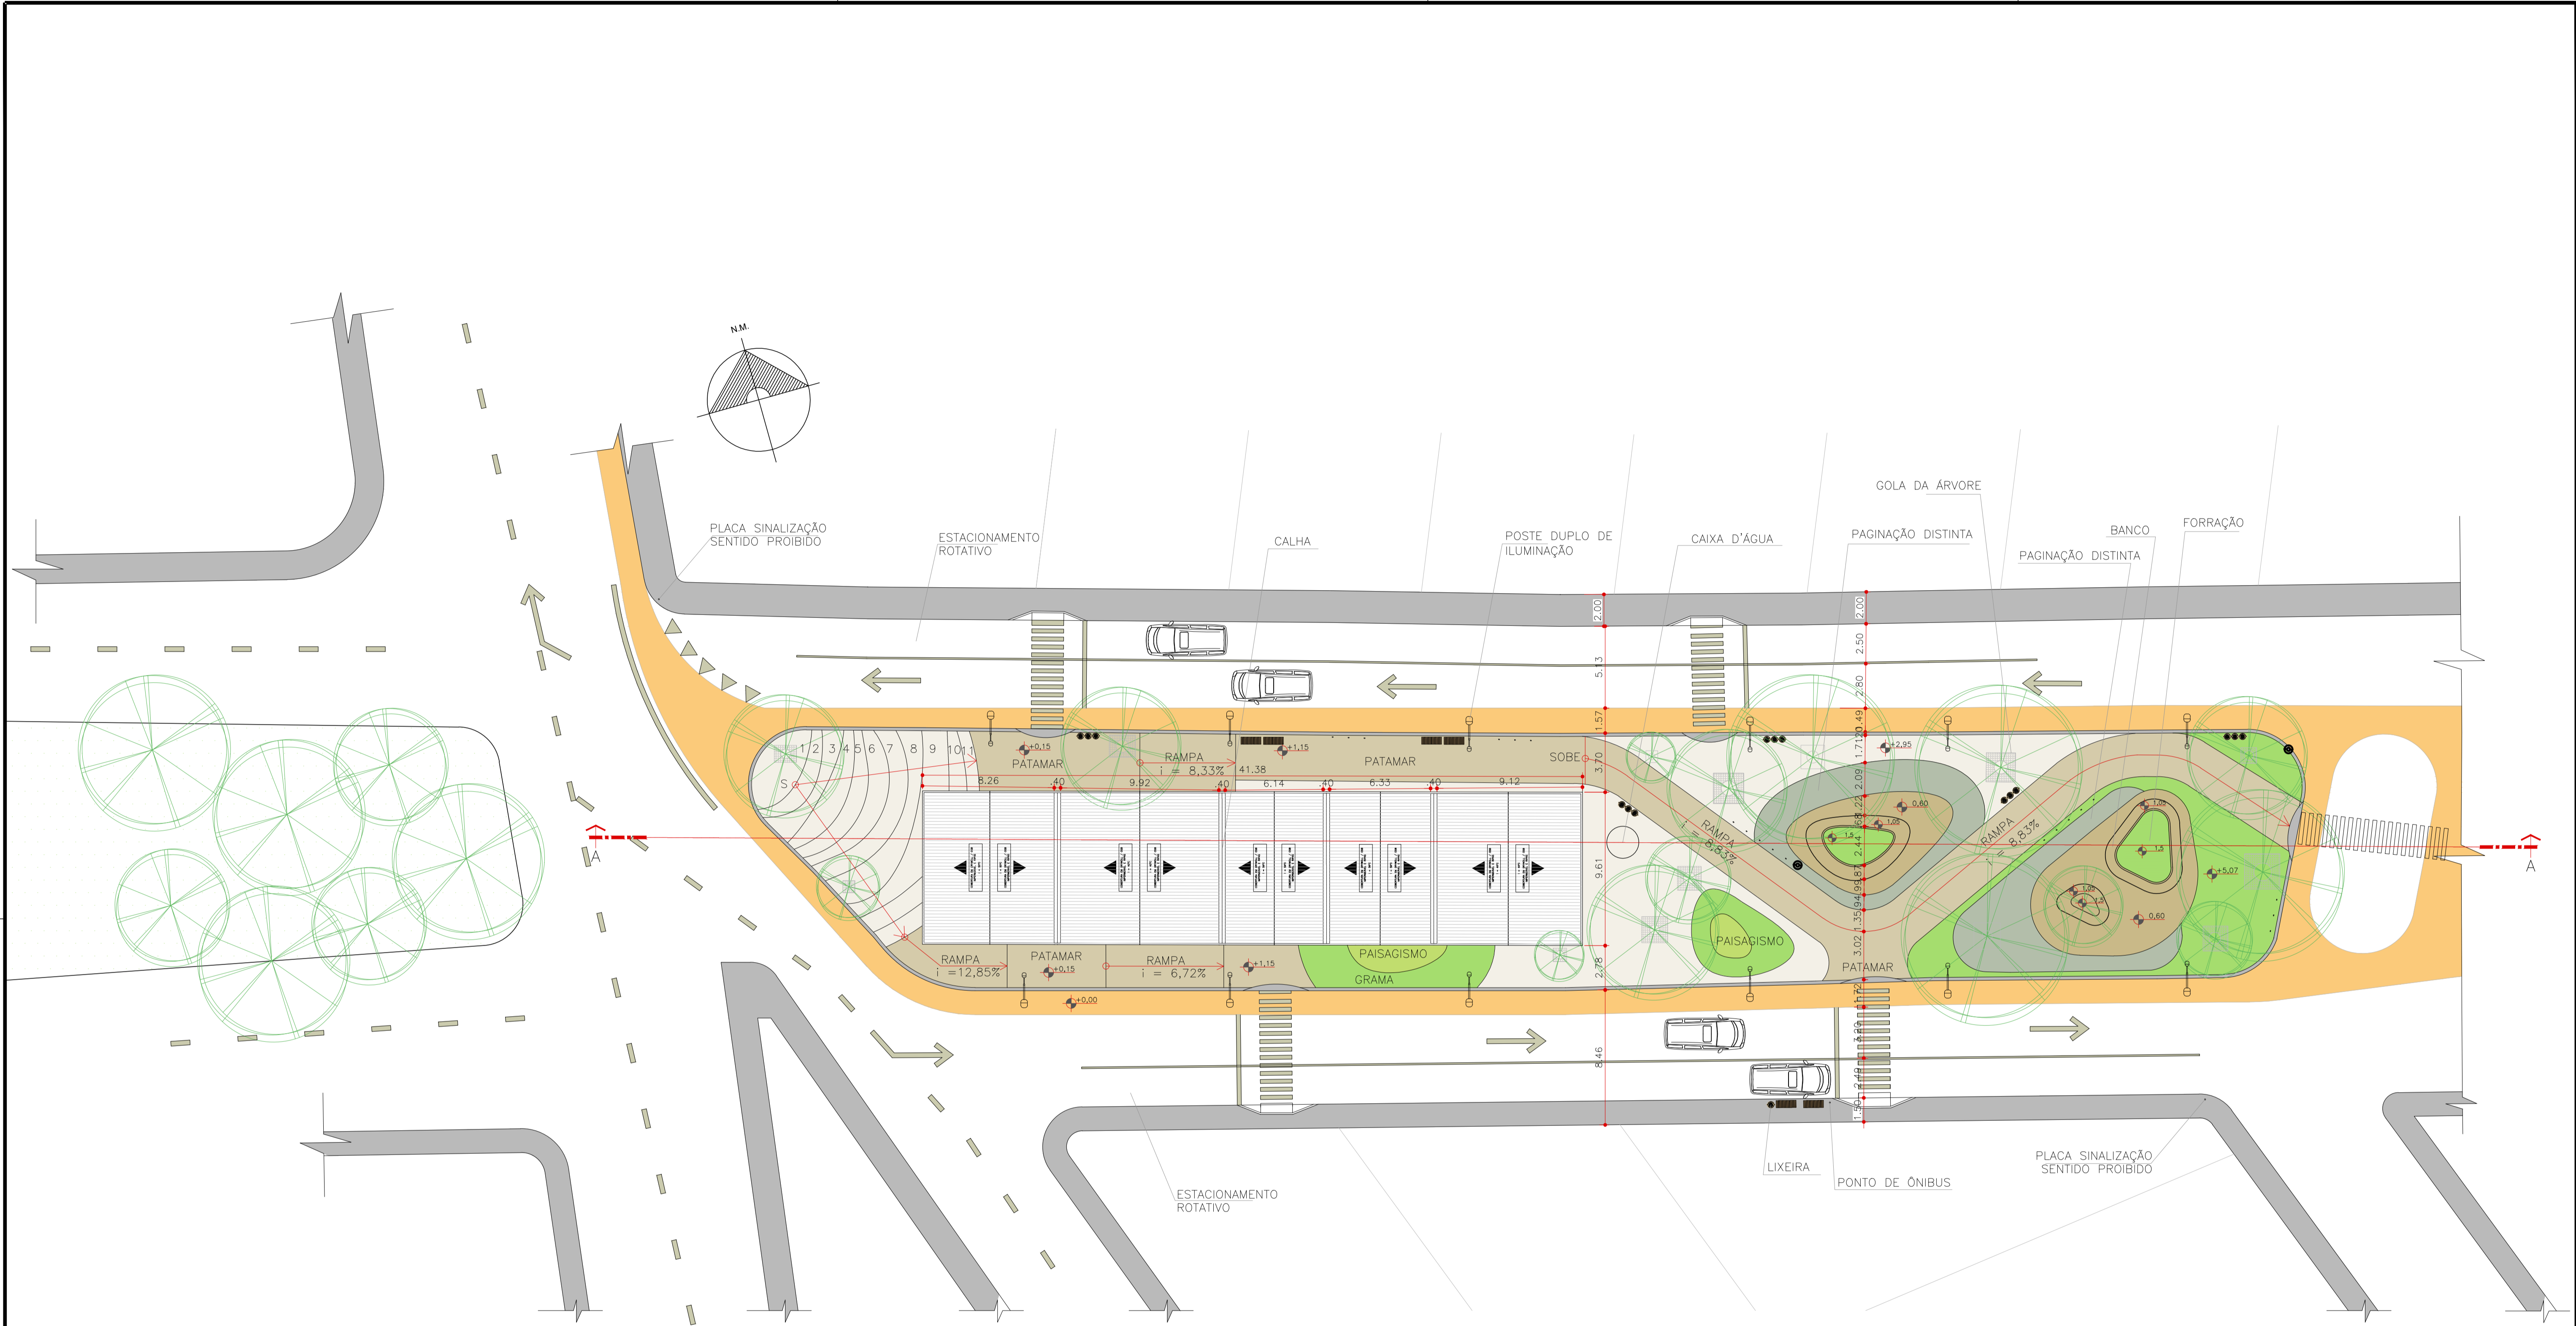


PLANTA COBERTURA
PRAÇA CULTURAL
ESCALA 1:200

- PAVIMENTAÇÃO 01
- CALÇADAS E MEIO FIO
- PAVIMENTAÇÃO 02
- ÁREA PERMEÁVEL
- REVESTIMENTO CERÂMICO
- VIA COMPARTILHADA
- PAVIMENTAÇÃO 03
- SINALIZAÇÃO HORIZONTAL

| | | | |
|--|--|--|--|
| | | | |
| | | | |
| | | | |
| | | | |
| | | | |
| | | | |
| | | | |
| | | | |
| | | | |
| | | | |

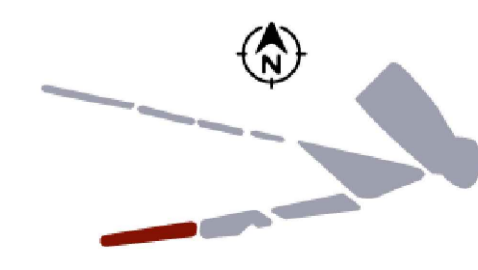


| | | |
|---|------------------------|----------|
| UNILAVRAS - CENTRO UNIVERSITÁRIO DE LAVRAS | | |
| CURSO: | ALUNA: | ESCALA: |
| ARQUITETURA E URBANISMO | CAROLINE F. ALVARENGA | 1:200 |
| PROFESSORA: | DISCIPLINA: | PRANCHA: |
| AMANDA B. | TCC | 07/14 |
| DATA: | ASSUNTO: | |
| 15/12/2020 | PLANTA COBERTURA CULT. | |

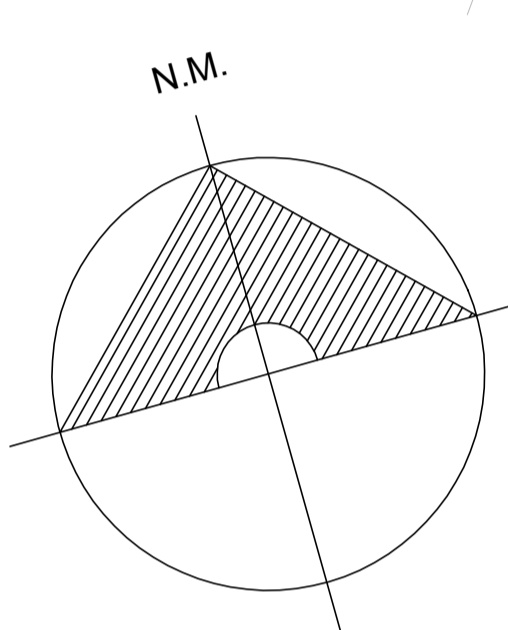


- CALÇADAS/ MEIO FIO / VAGAS / BANCO
- VIA COMPARTILHADA
- ÁREA PERMEÁVEL
- SINALIZAÇÃO HORIZONTAL
- PINTURA
- REVESTIMENTO CERÂMICO
- PAVIMENTAÇÃO 02
- PAVIMENTAÇÃO 03
- ÁGUA


PLANTA TÉCNICA
PRAÇA PALCO
ESCALA 1:200

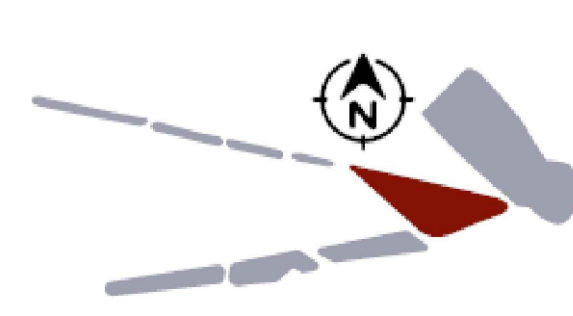


| | | |
|---|-------------------------|------------------------------|
| UNILAVRAS - CENTRO UNIVERSITÁRIO DE LAVRAS | | |
| CURSO: | ARQUITETURA E URBANISMO | ALUNA: CAROLINE F. ALVARENGA |
| PROFESSORA: | AMANDA B. | DISCIPLINA: TCC |
| DATA: | 15/12/2020 | ASSUNTO: PLANTA PRAÇA PALCO |
| ESCALA: | 1:200 | PRANCHA: 10/14 |

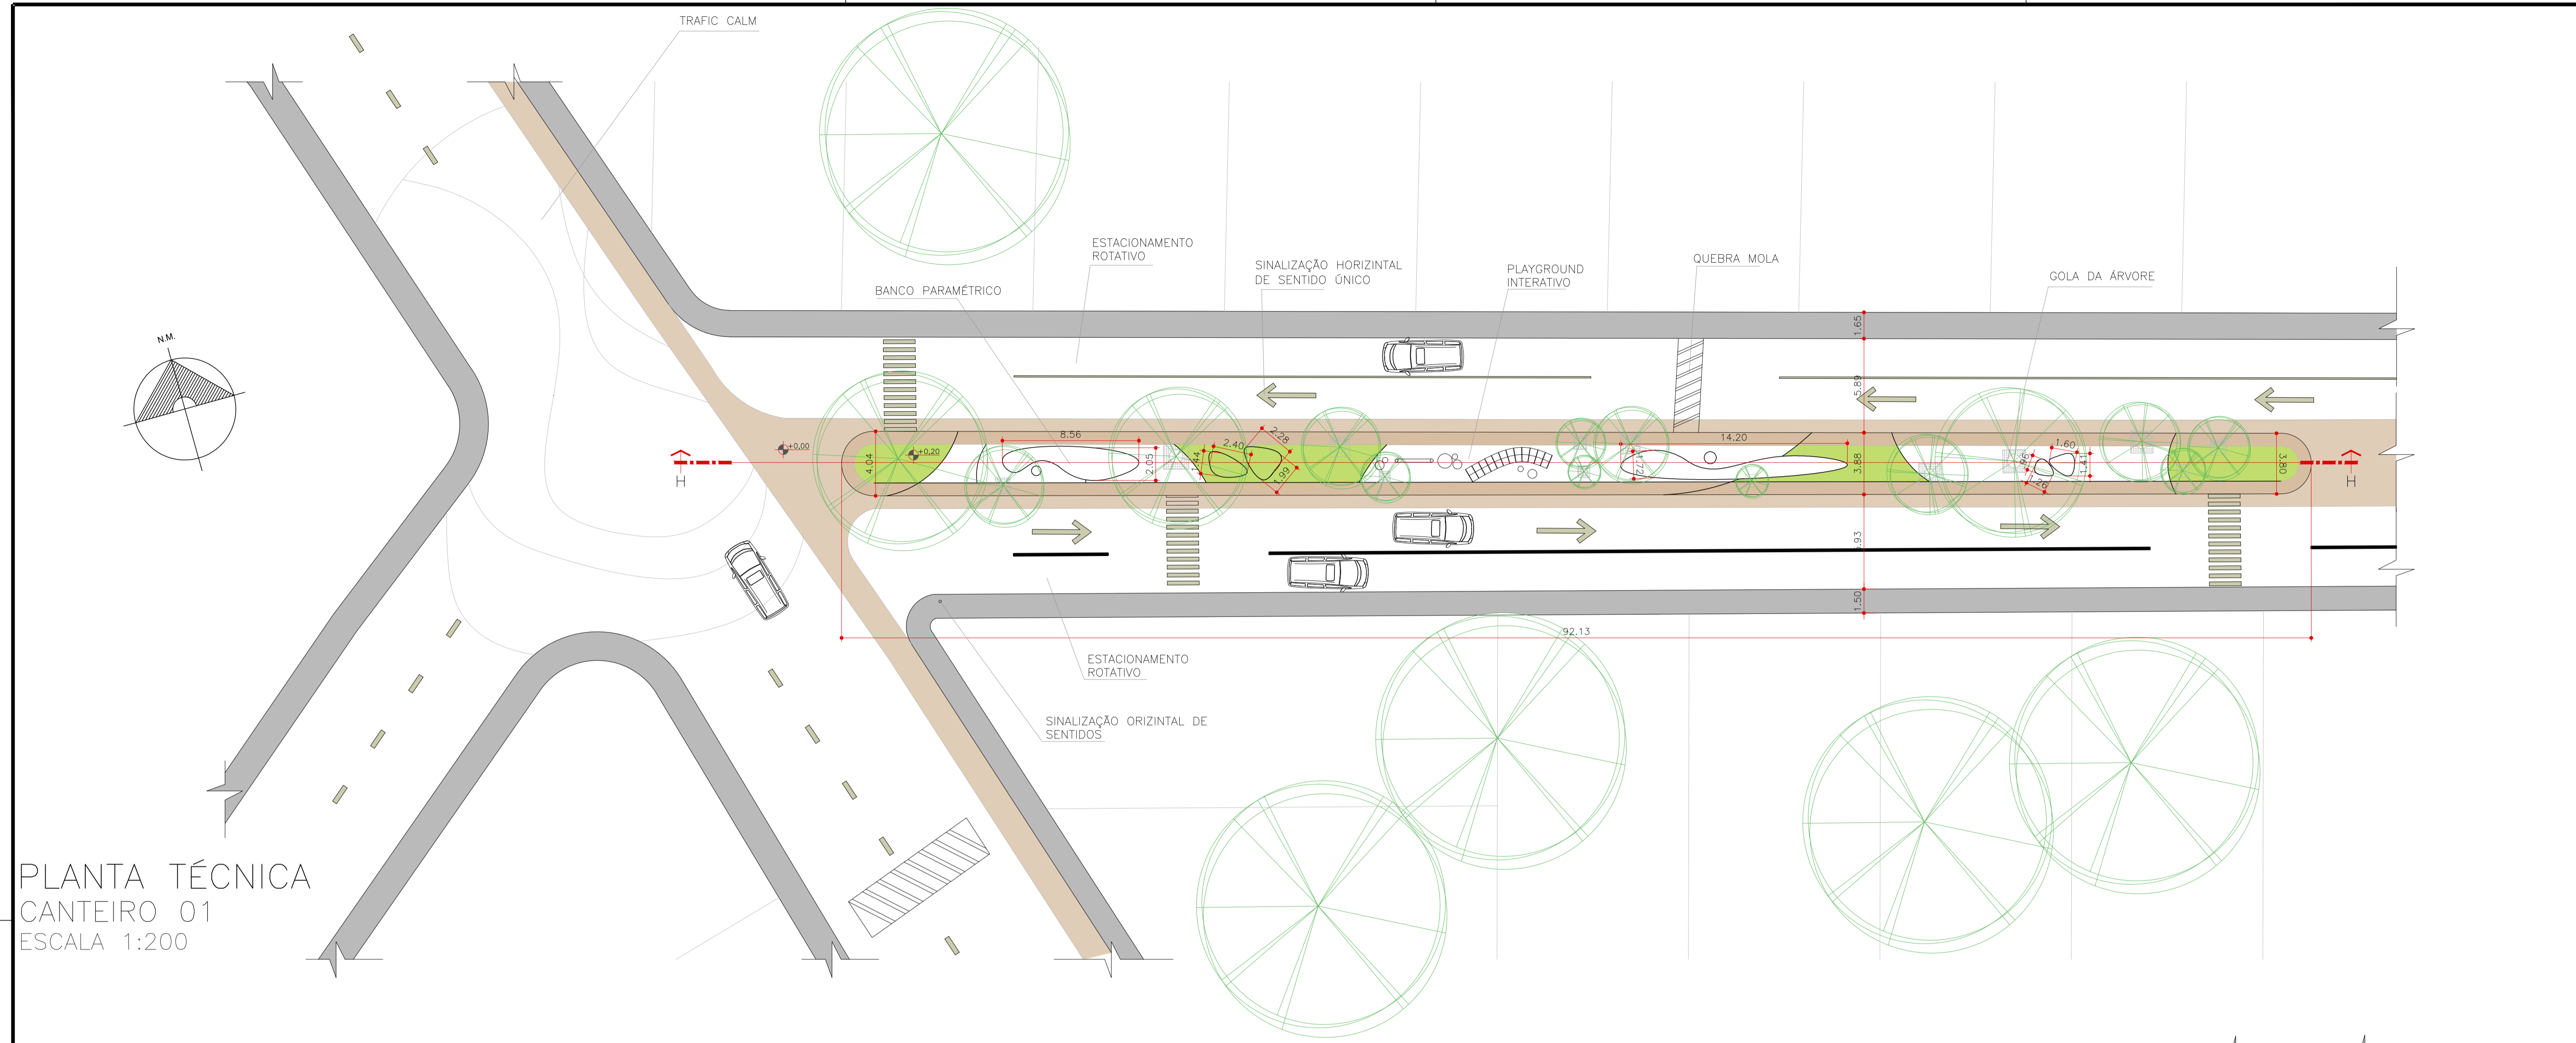


PLANTA TÉCNICA
CANTEIRO 01
ESCALA 1:200

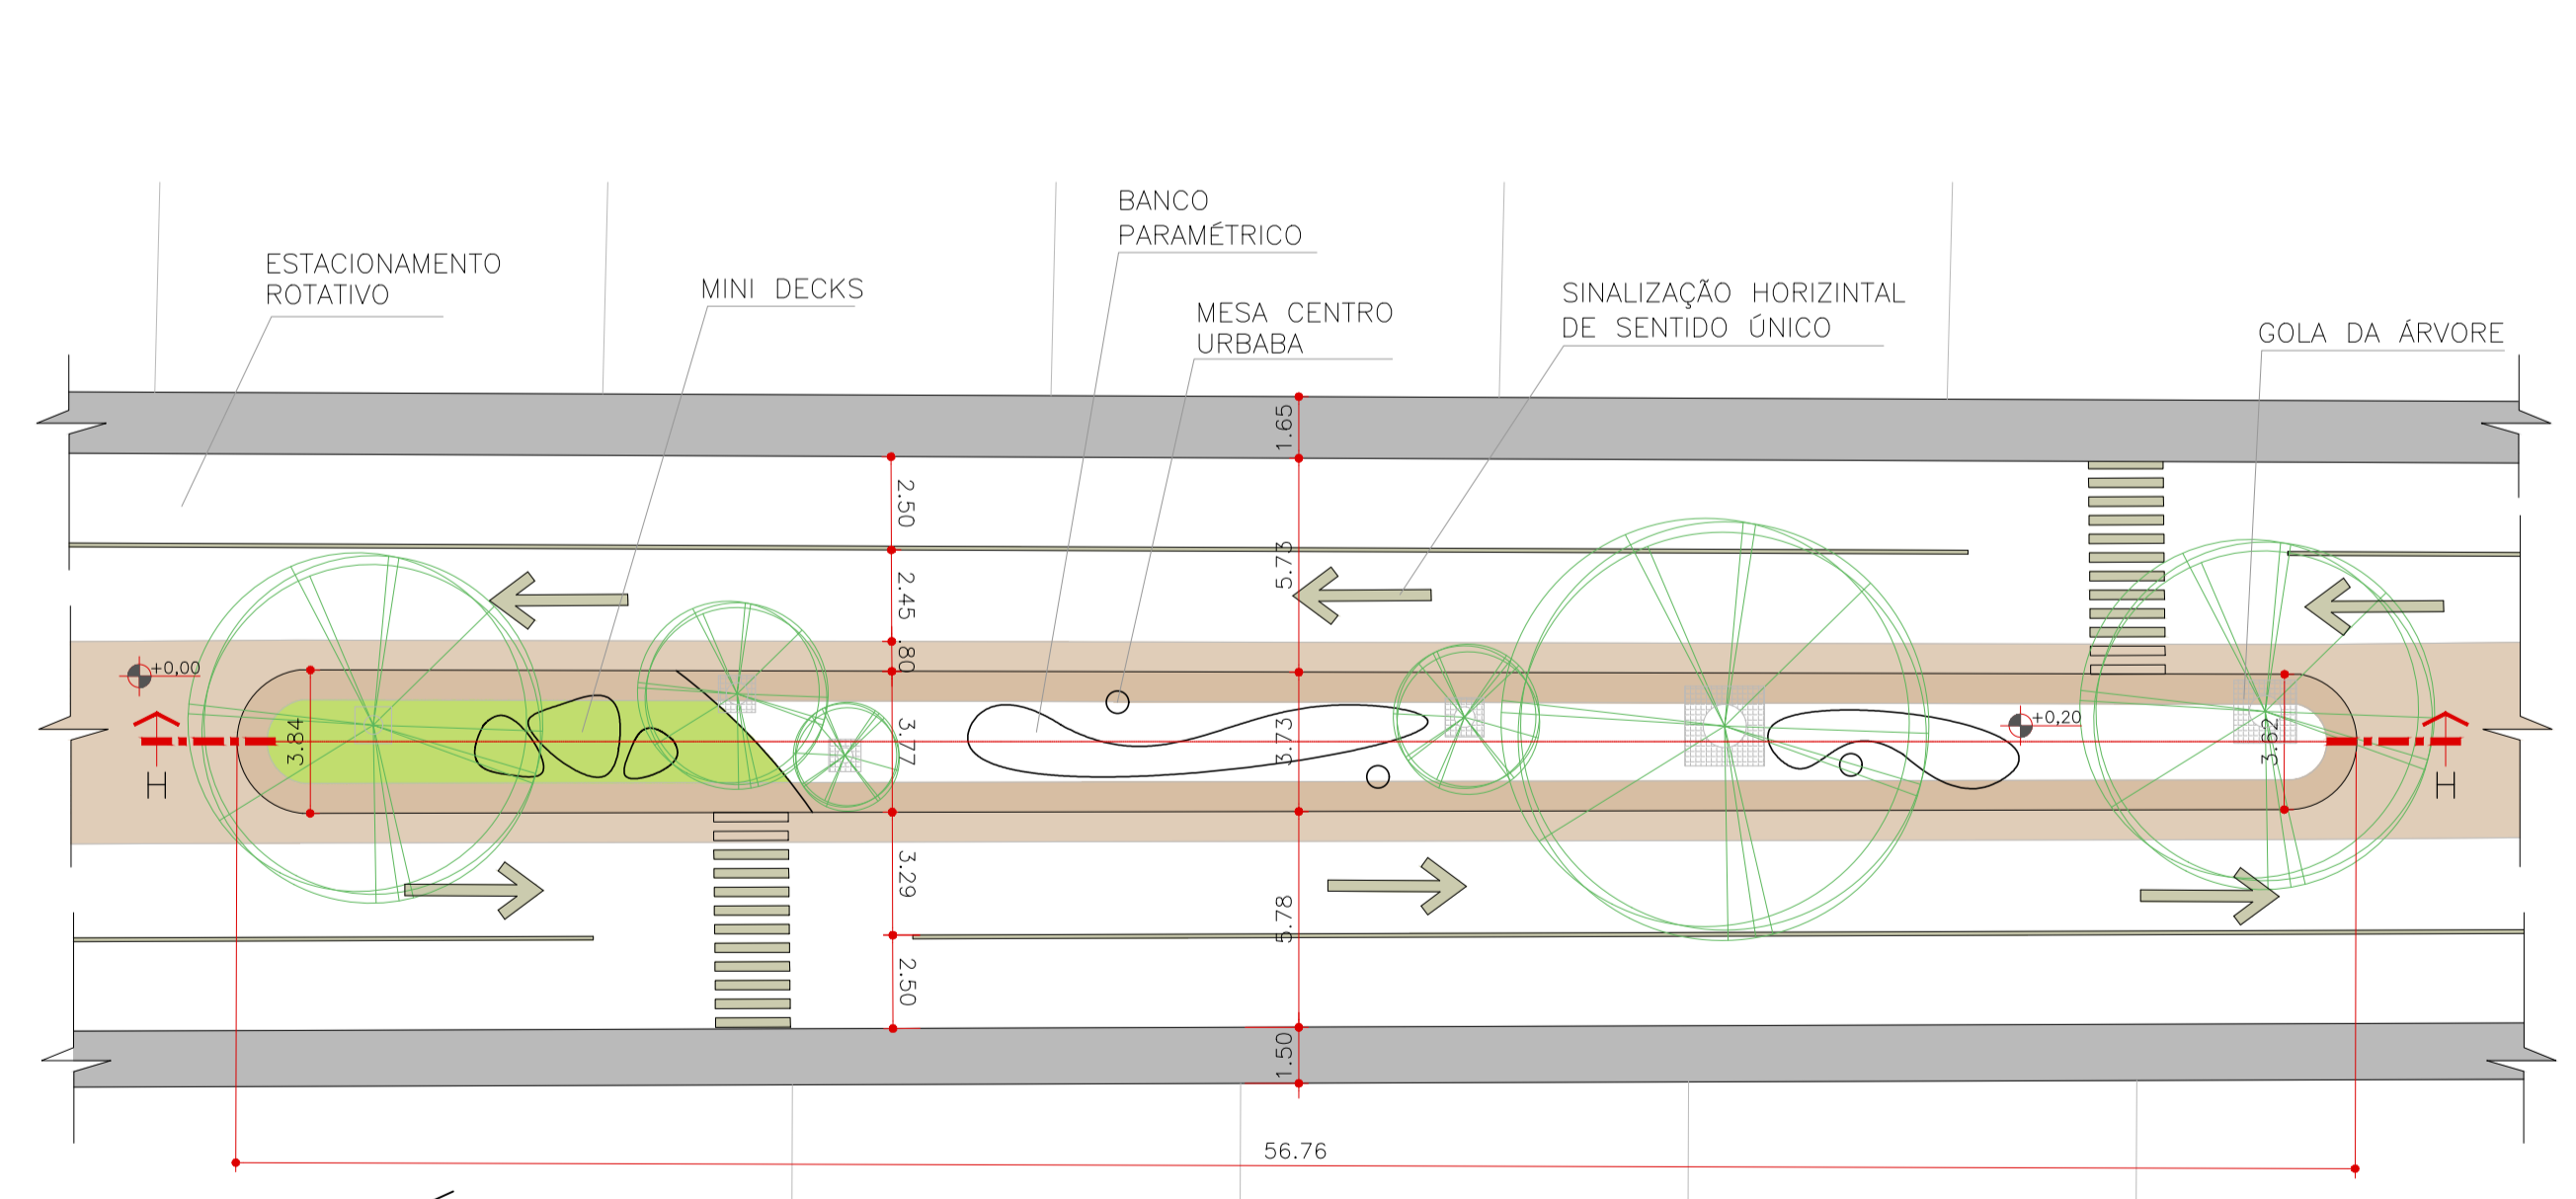


PLANTA TÉCNICA
CANTEIRO 02
ESCALA 1:200

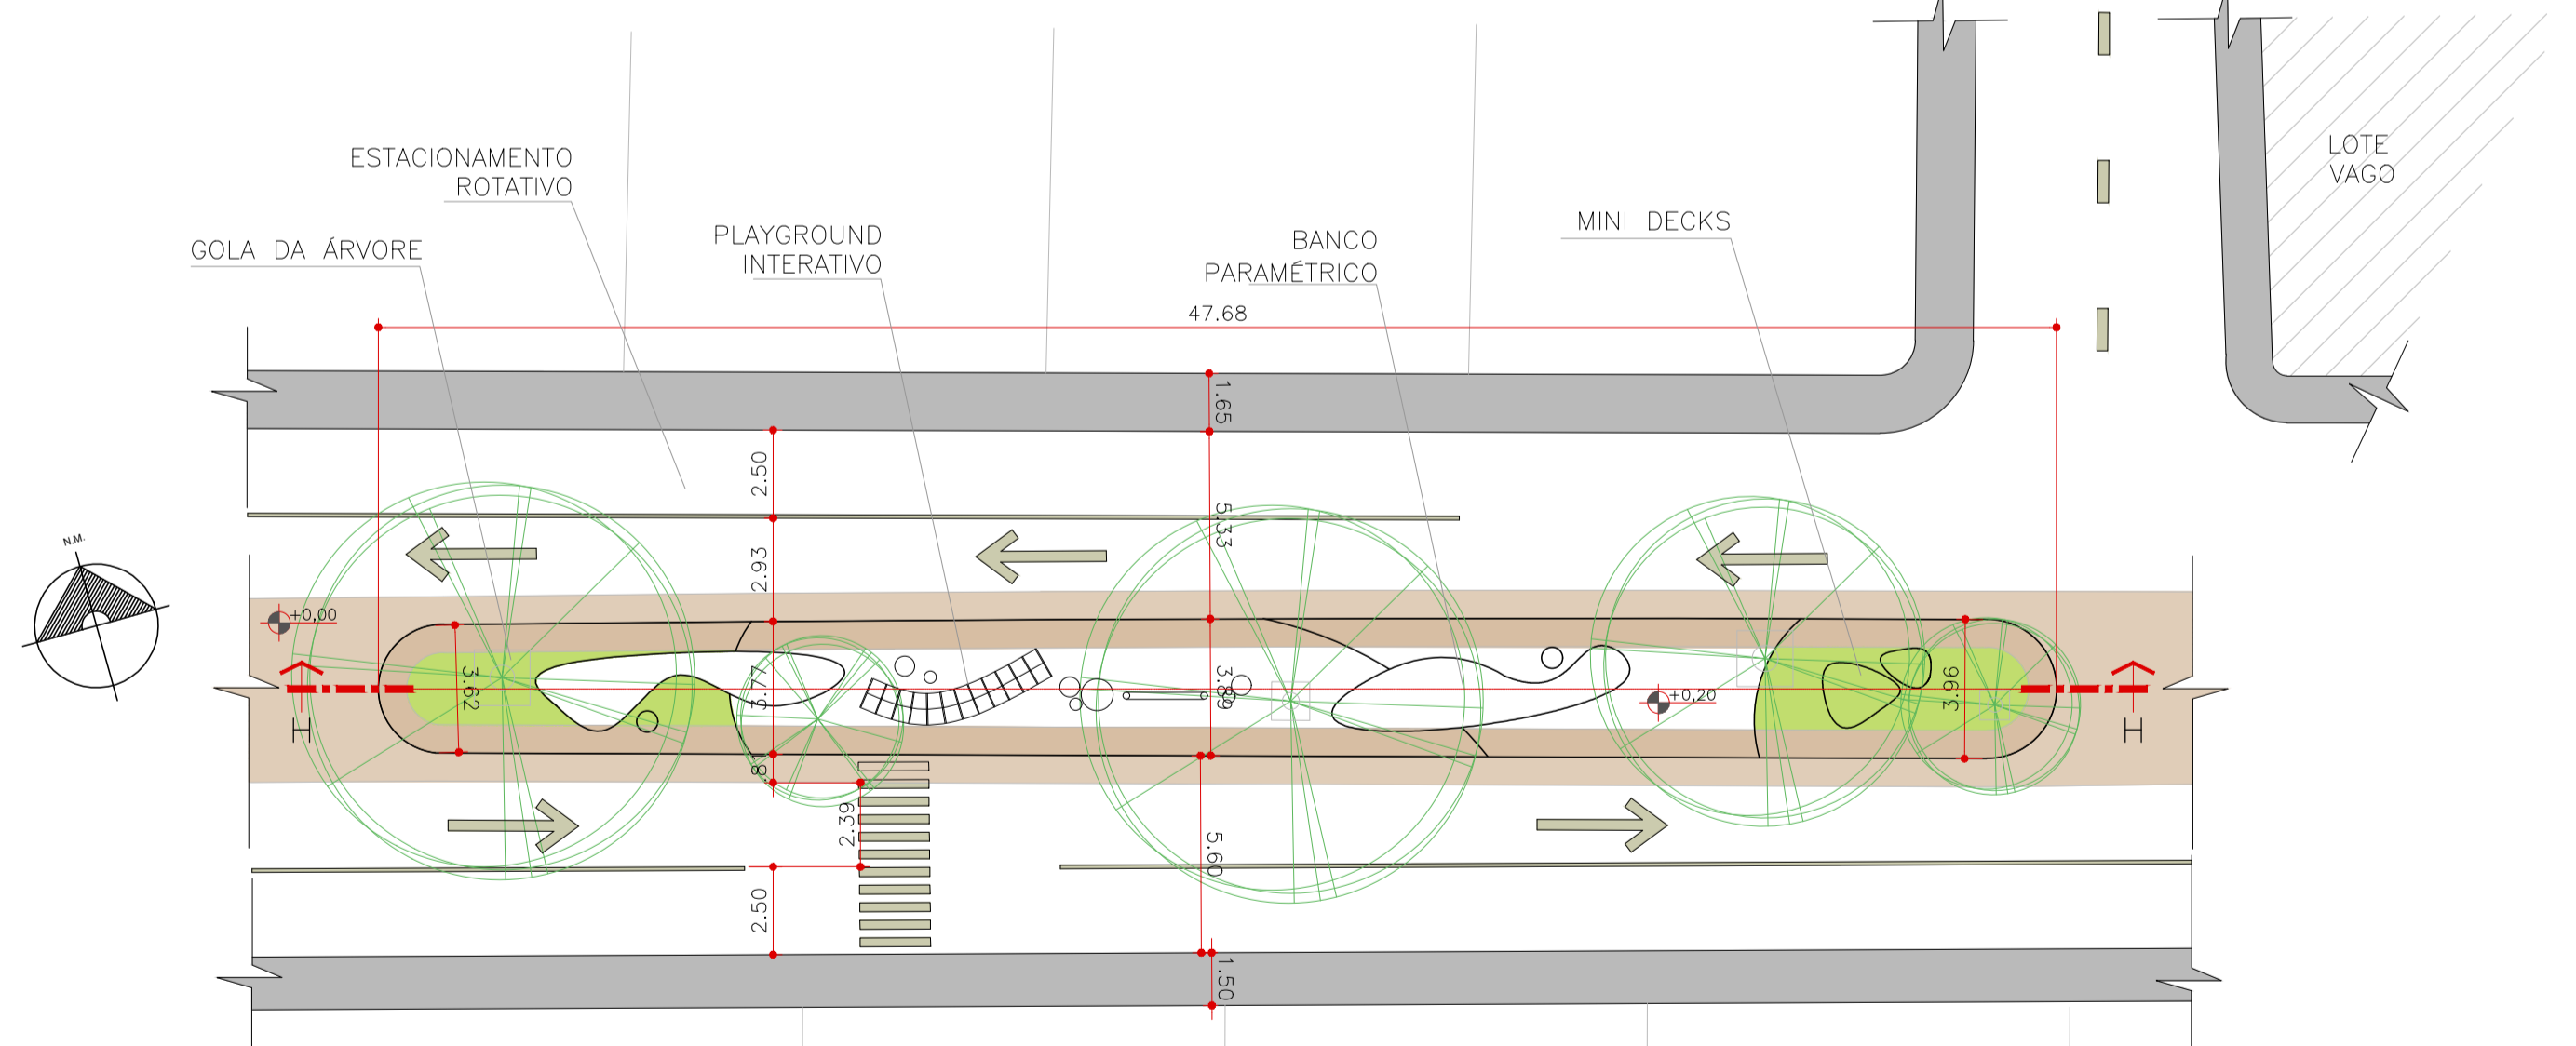


PLANTA TÉCNICA
CANTEIRO 03
ESCALA 1:200

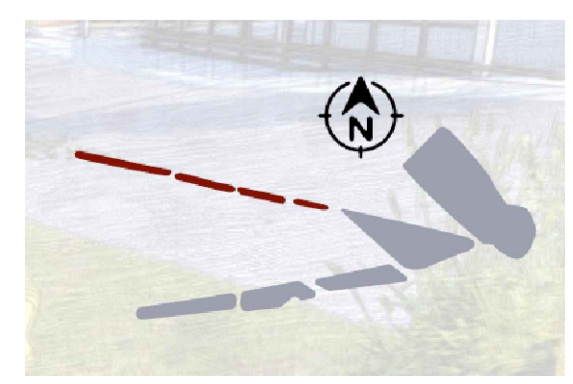


| | | | |
|--|-------------------------|-------------|-----------------------------|
| UNILAVRAS - CENTRO UNIVERSITÁRIO DE LAVRAS | | | |
| CURSO: | ARQUITETURA E URBANISMO | ALUNA: | CAROLINE F. ALVARENGA |
| PROFESSORA: | AMANDA B. | DISCIPLINA: | TCC |
| DATA: | 15/12/2020 | ASSUNTO: | PLANTAS CANTEIRO 01, 02 E 3 |
| ESCALA: | 1:200 | PRANCHA: | 11/14 |

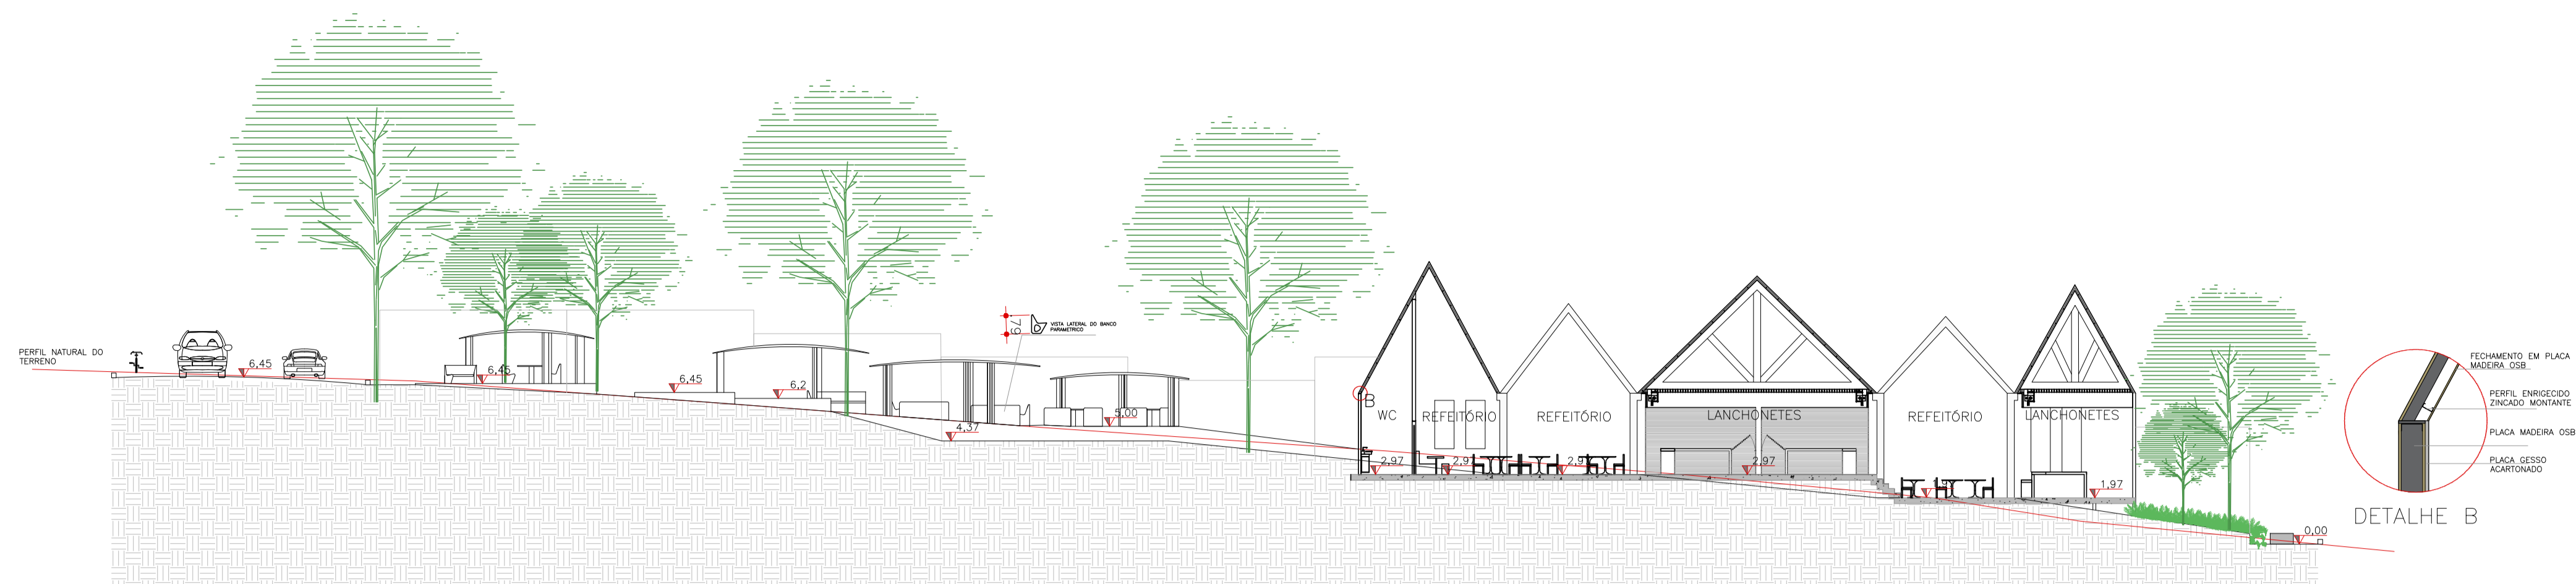


CORTE CC
PRAÇA ALIMENTAÇÃO
ESCALA 1:200

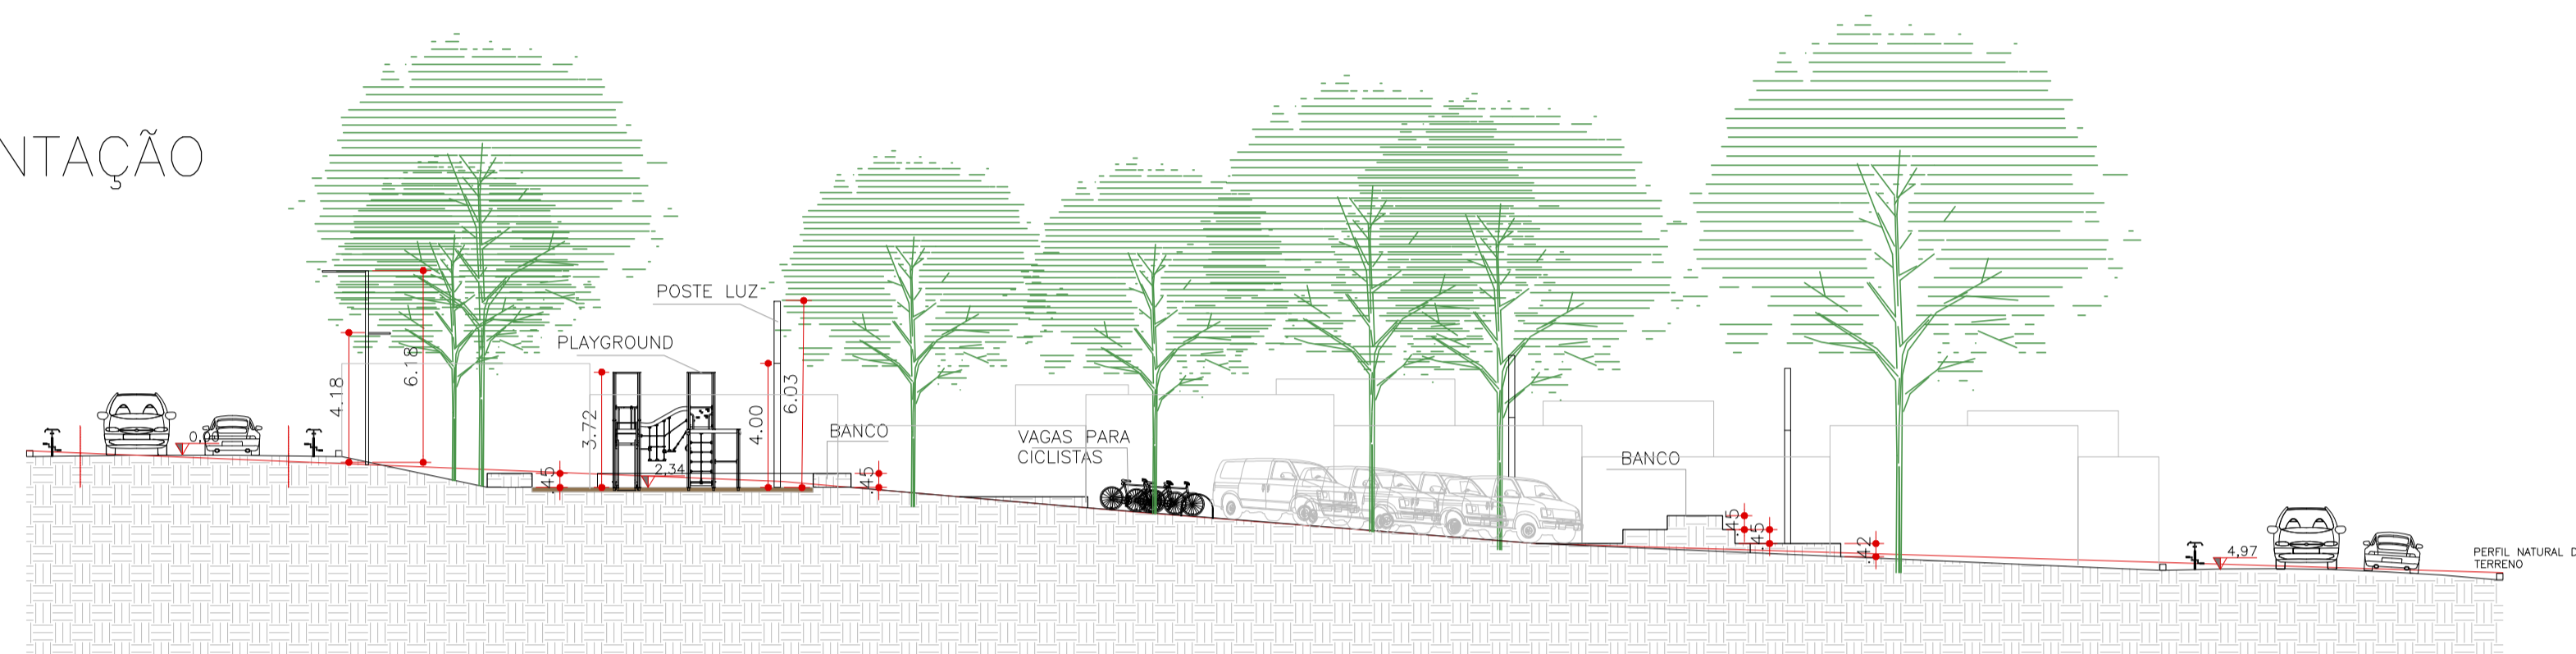

CORTE BB
PRAÇA CULTURAL
ESCALA 1:200


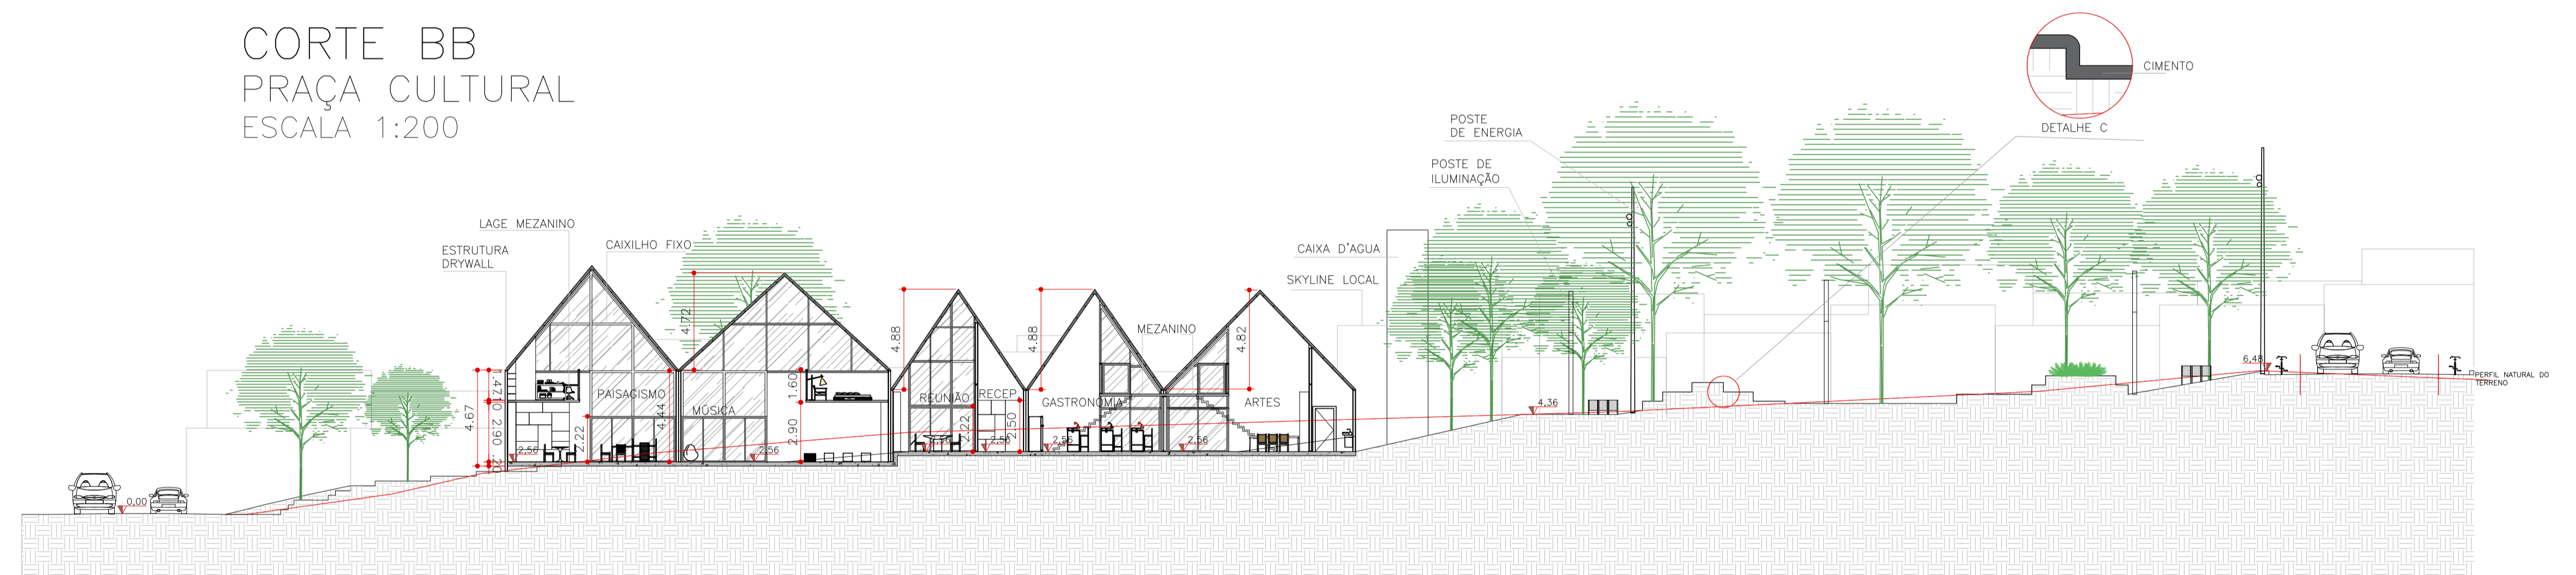


CORTE AA
PRAÇA CULTURAL
ESCALA 1:200

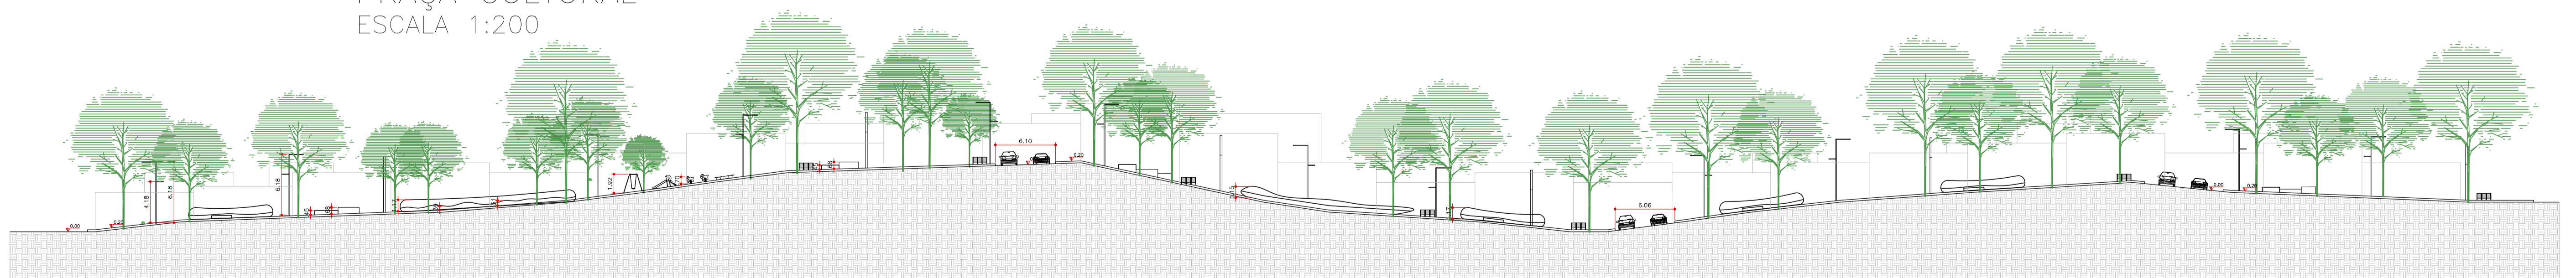


CORTE HH
PRAÇA PALCO
ESCALA 1:350


| | | |
|--|-------------------------|---------------------------------|
| UNILAVRAS - CENTRO UNIVERSITÁRIO DE LAVRAS | | |
| CURSO: | ARQUITETURA E URBANISMO | ALUNA: CAROLINE F. ALVARENGA |
| PROFESSORA: | AMANDA B. | DISCIPLINA: TCC |
| DATA: | 15/12/2020 | ASSUNTO: CORTES AA, BB, CC e HH |
| | | ESCALA: INDICADA |
| | | PRANCHA: 13/14 |

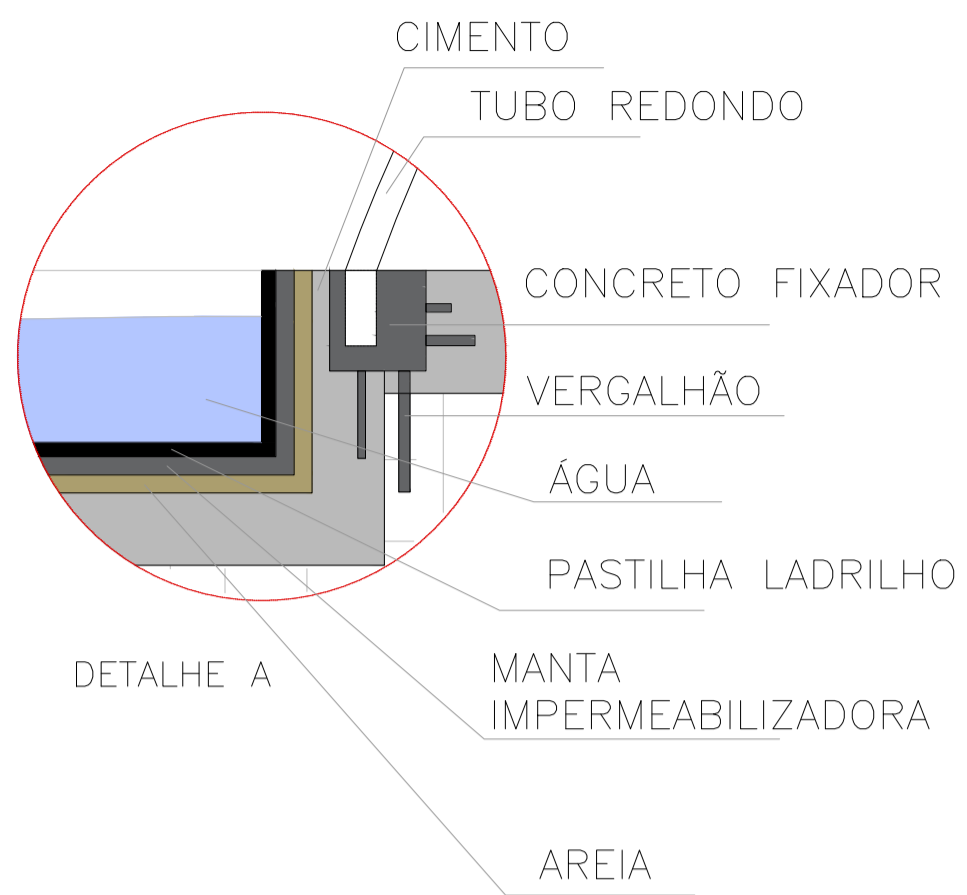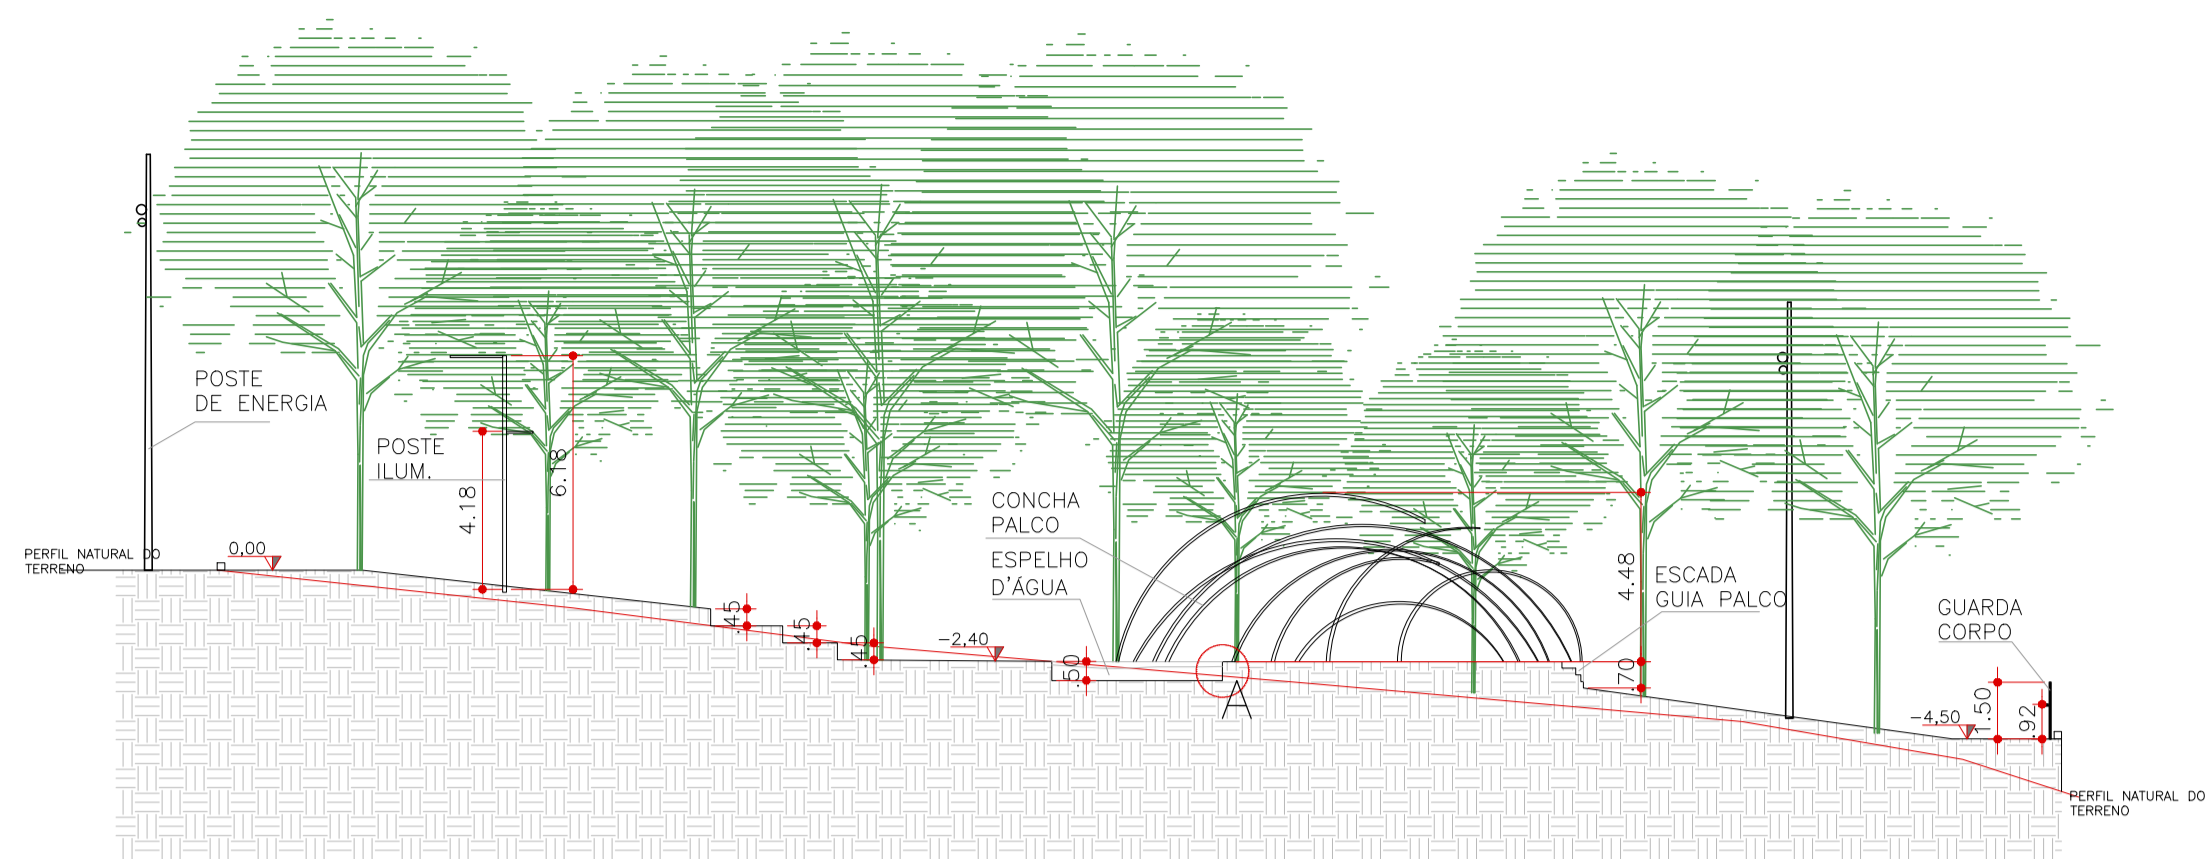


CORTE DD
PRAÇA PALCO
ESCALA 1:200

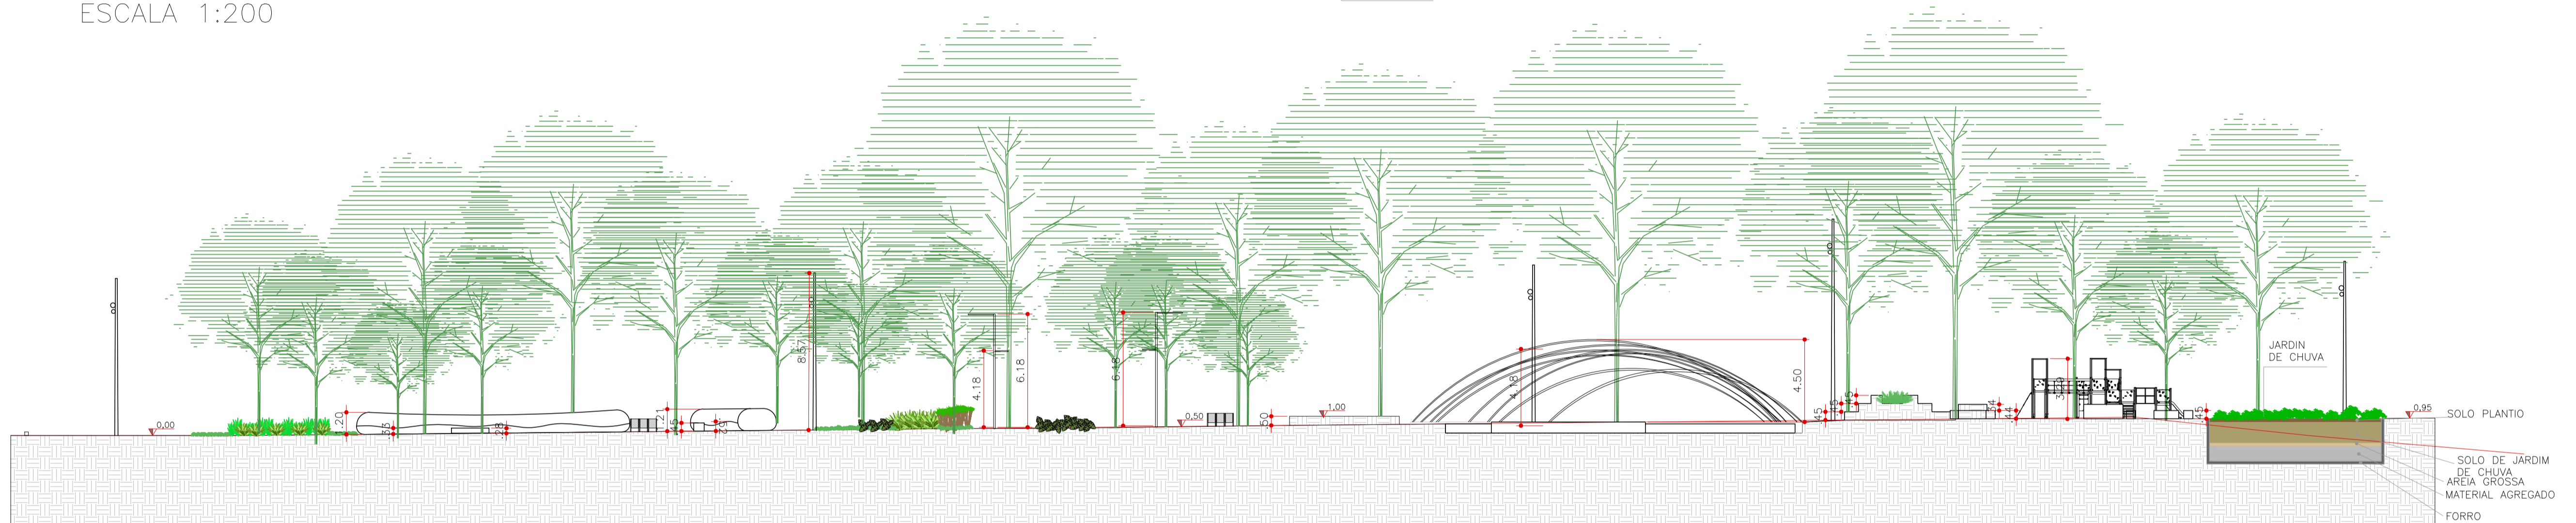

CORTE EE
PRAÇA PALCO
ESCALA 1:200

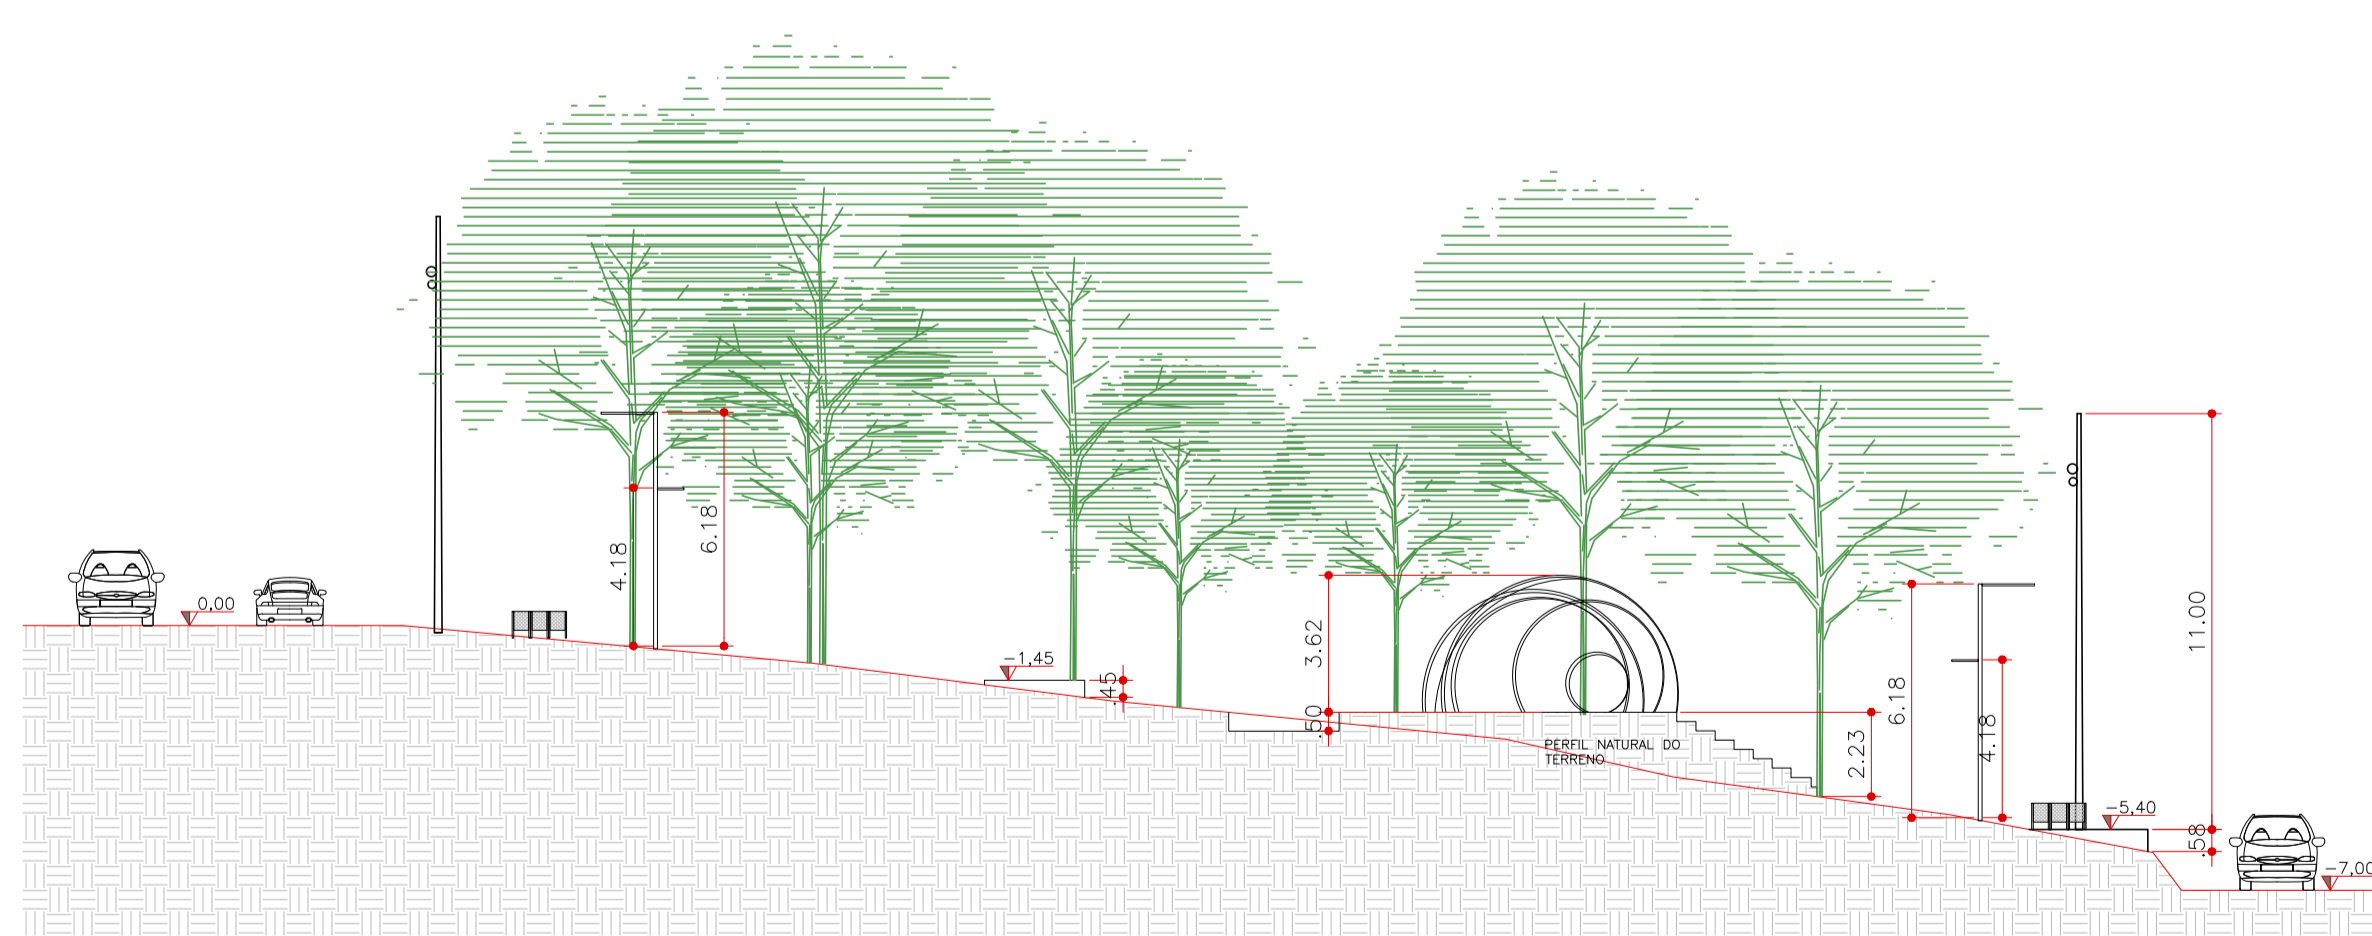

CORTE FF
PRAÇA PALCO
ESCALA 1:200

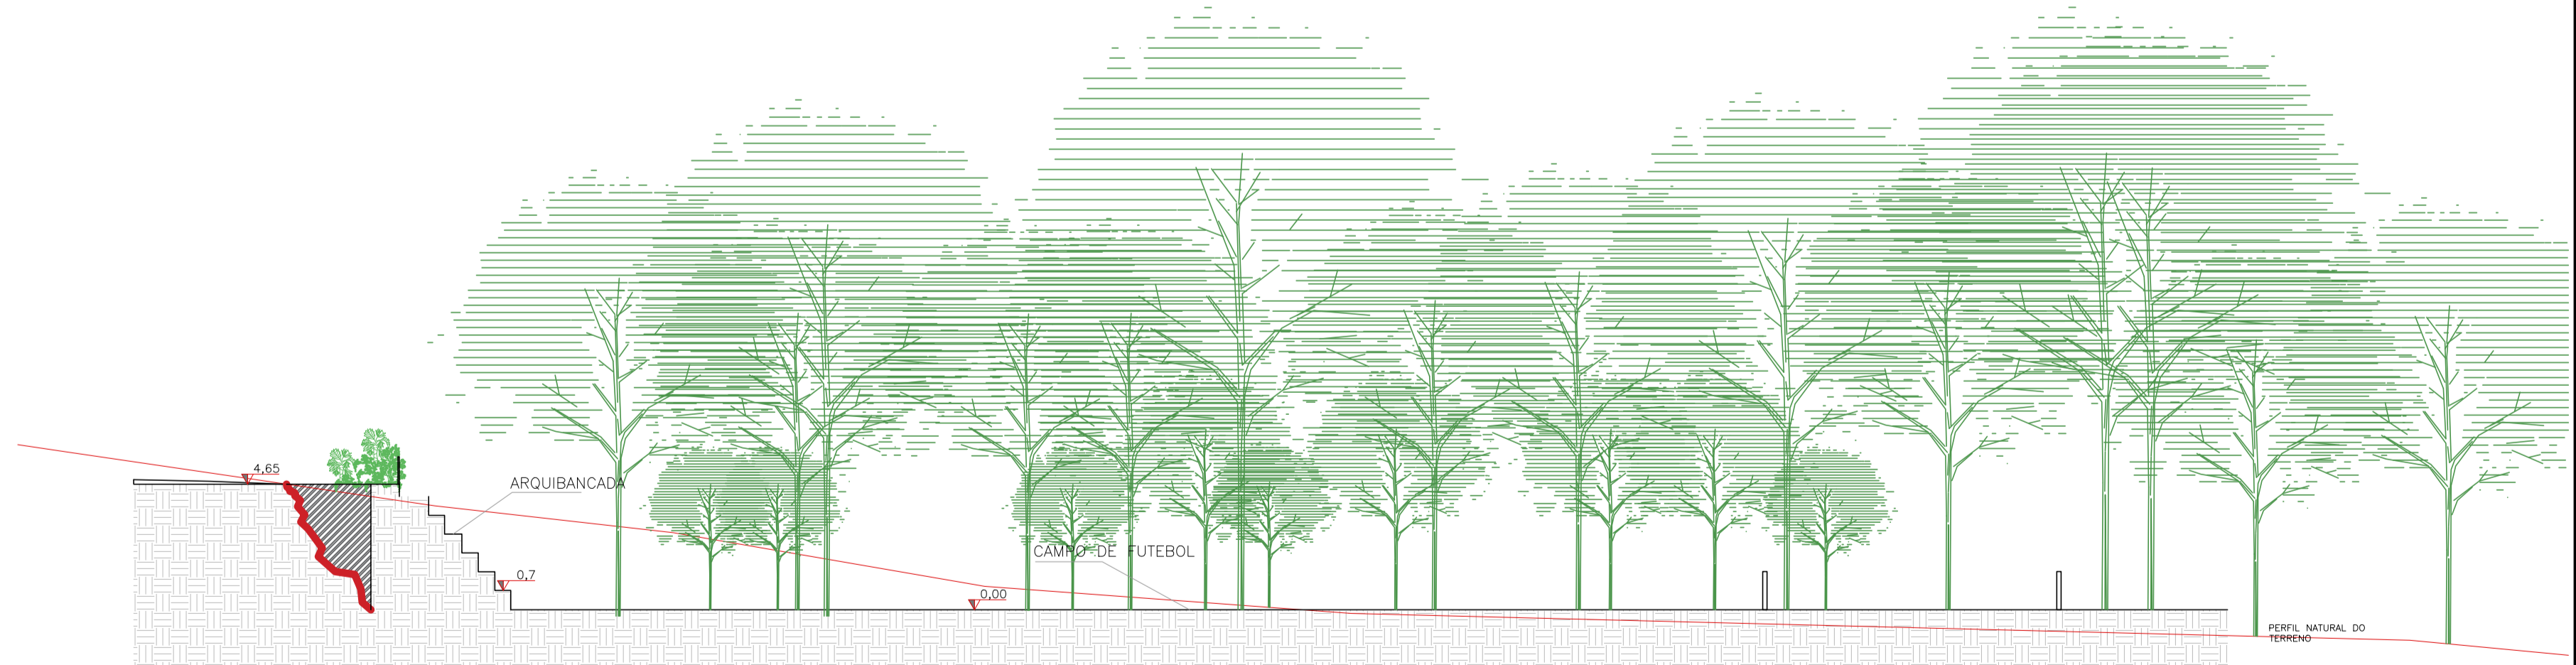

CORTE GG
PRAÇA PALCO
ESCALA 1:200

| | | |
|--|-------------------------|---------------------------------|
| UNILAVRAS - CENTRO UNIVERSITÁRIO DE LAVRAS | | |
| CURSO: | ARQUITETURA E URBANISMO | ALUNA: CAROLINE F. ALVARENGA |
| PROFESSORA: | AMANDA B. | DISCIPLINA: TCC |
| DATA: | 15/12/2020 | ASSUNTO: CORTES DD, EE, FF e GG |
| | | ESCALA: INDICADA |
| | | PRANCHA: 14/14 |