



Mapa de Zonas	
Área Medida	Nome Zona
Pavimento Terreo	
6.69	DML
7.00	Almox.
5.47	W.C PNE M
5.58	W.C F
5.86	W.C M
6.02	PNE F
6.20	W.C PNE F
6.31	PNE M
6.93	Depósito
8.01	Área
11.61	Câmara Mort.
89.97	Circulação
12.18	Copa/cozinha
12.43	Controle de
862.92	Área permeável
16.78	Banheiro M
16.81	Sala de limpeza F
17.33	Banheiro F
17.70	Sala de limpeza M
18.69	Cozinha
24.28	ADM / Financeiro
26.06	Vestibulo M
32.37	Vestibulo PNE
32.70	Ablução F
33.23	Vestibulo F
41.74	Área técnica
43.06	Ablução M
60.03	Sala de oração
63.84	Biblioteca
75.54	Carga e descarga
107.44	Sala de espera/ Ablução
109.90	Sala de oração M
110.02	Sala de oração F
119.04	Espelho d'água
219.09	Saiba de eventos
338.75	Área útil para eventos externos
1.266.75	Estacionamento
3.837,13 m²	

Mapa de Portas		
ID de Elemento	Quant.	Tamanho
J1	7	1,05x2,56
J1	104	1,00x2,56
P1	30	1,00x2,56
P2	2	1,20x3,00
P3	10	1,00x2,10
P4	24	0,90x2,10
P5	3	0,80x2,10
PC	1	0,90x2,10
PG1	1	2,50x2,10
PG2	1	2,50x2,10

Mapa de Janelas				
ID de Elemento	Quant.	Tamanho	Altura de soleira da Janela	Altura da padieira da Janela
C1	2	1,92x1,96	0,71	2,67
C2	1	2,40x1,96	0,71	2,67
C3	1	3,00x2,00	0,05	2,05
C4	1	2,50x2,00	0,05	2,05
J2	10	0,80x0,60	1,80	2,40

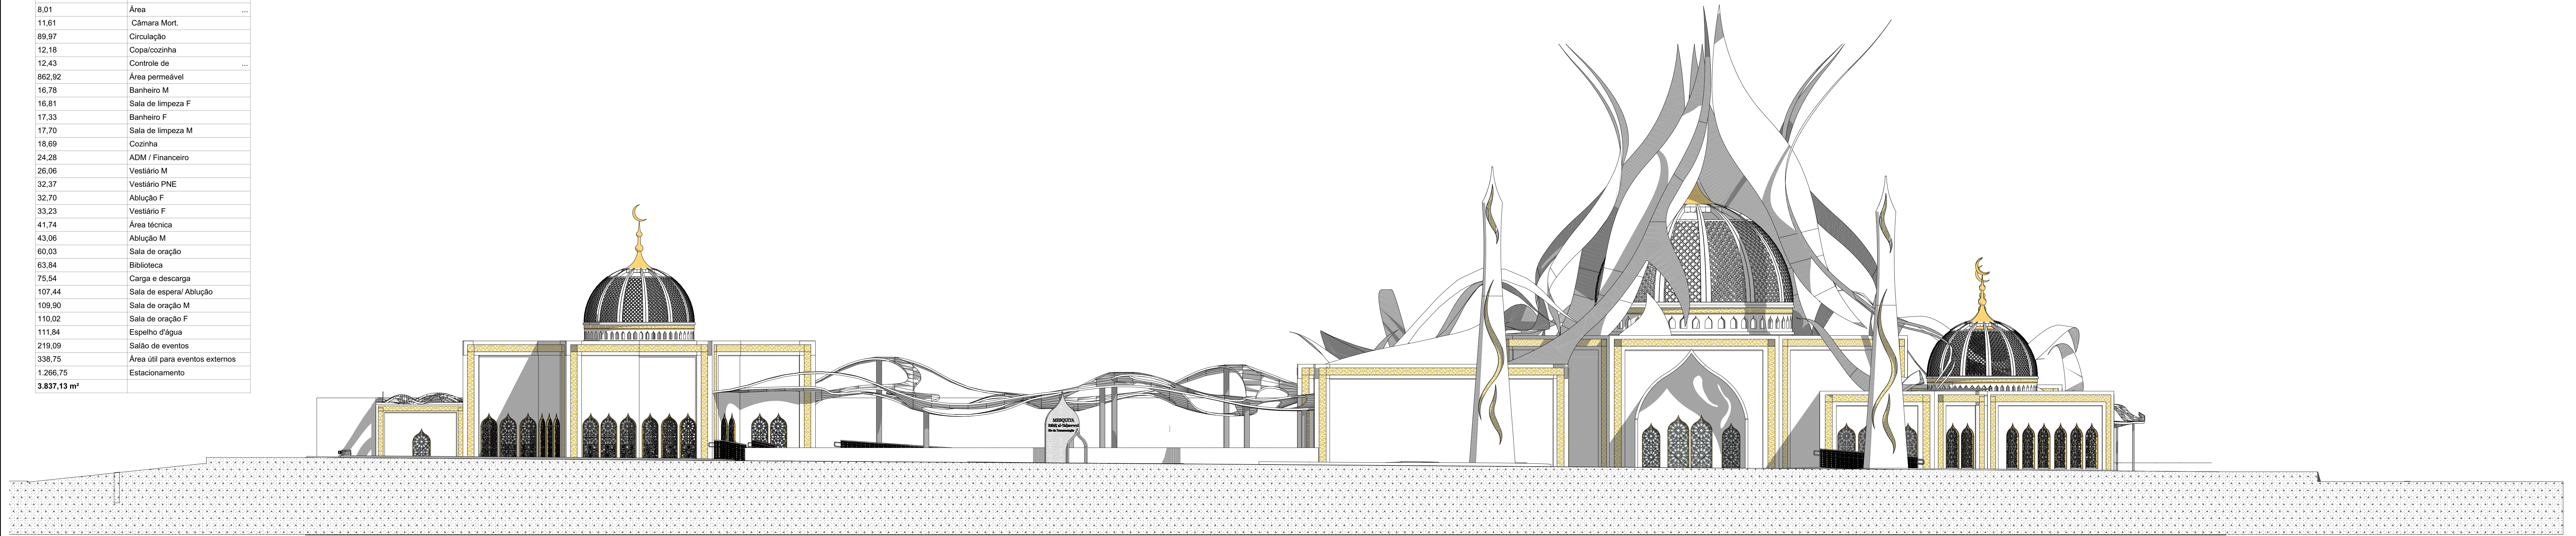

5 Elevação 1:125

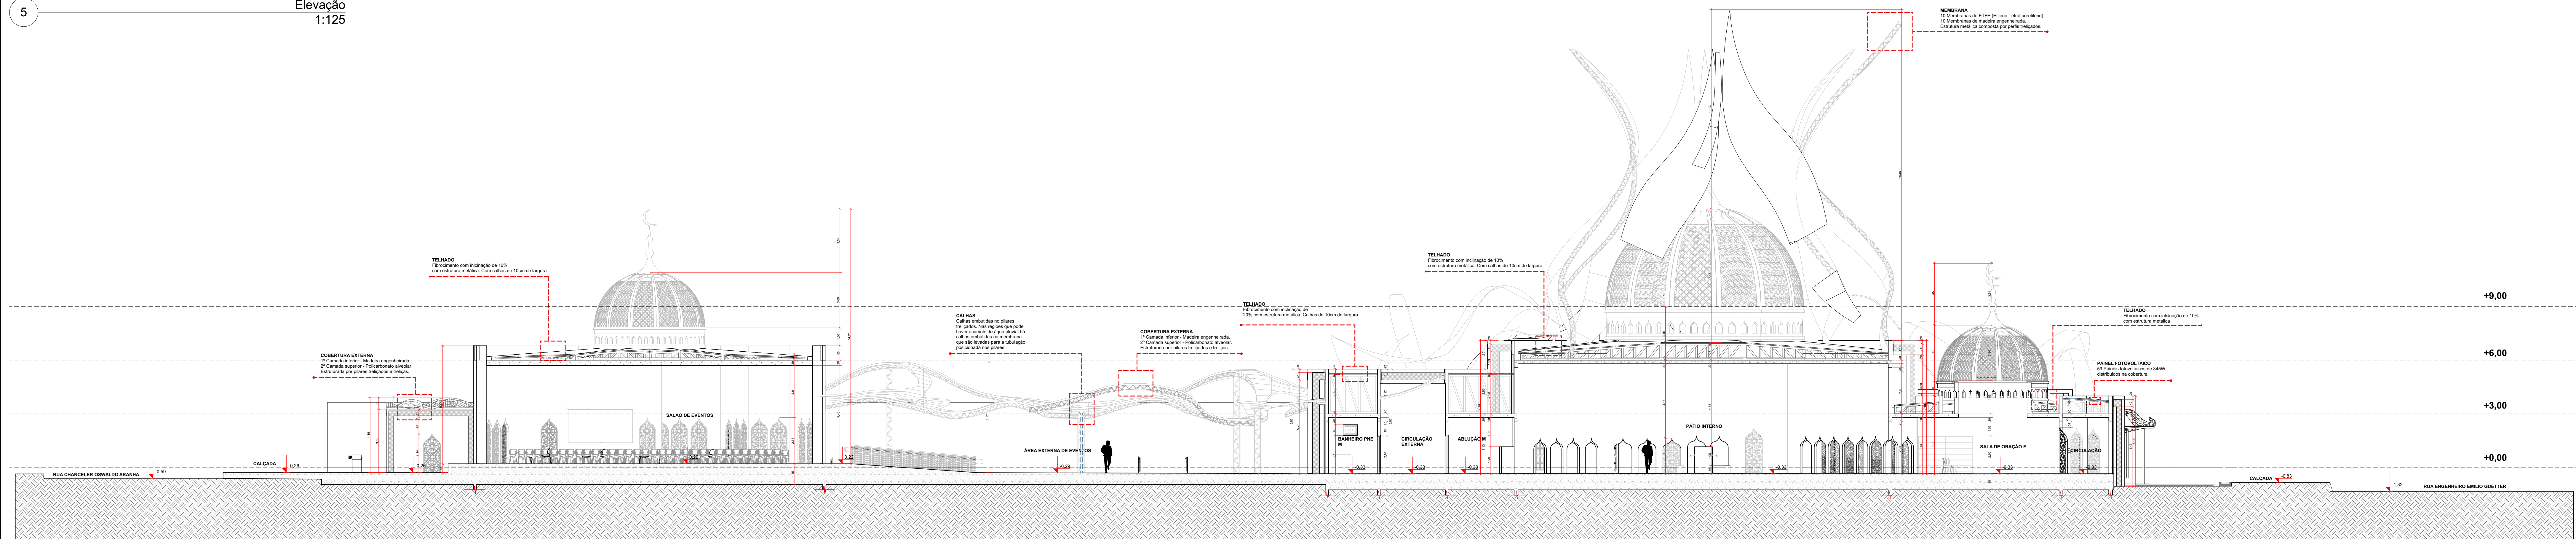

A CORTE A 1:125