




QUADRO DE ESQUADRIAS					
COD.	TIPO	LARGURA	ALTURA	PEITORIL	QTD.
R01	PORTA CORRER 2F	2,00	2,10	-	4
R02	PORTA CORRER 4 F	3,00	2,10	-	2
R03	PORTA CORRER 4 F	4,00	2,10	-	2
R04	PORTA ABRIK	0,80	2,10	-	50
R05	PORTA AREA EXTERNA	3,95	2,40	-	1
R06	PORTAO AREA EXTERNA	1,85	2,10	-	1
R07	PORTAO AREA EXTERNA	1,40	2,10	-	1
R08	PORTAO AREA EXTERNA	2,30	2,40	-	1
R09	PORTAO AREA EXTERNA	1,20	2,40	-	1
J01	JANELA DE CORRER	2,00	1,40	1,10	10
J02	JANELA DE CORRER	1,40	1,40	1,10	2
J03	JANELA DE CORRER	1,50	1,20	1,10	3
J04	JANELA DE CORRER	2,00	1,20	1,10	37
J05	JANELA DE CORRER	3,00	1,20	1,10	5
J06	JANELA DE CORRER	3,00	1,20	1,10	1
J07	JANELA DE CORRER	1,20	1,20	1,10	1
J08	JANELA DE CORRER	4,00	1,20	1,10	1
J09	JANELA BASCULANTE	0,80	0,85	1,75	14
J10	JANELA BASCULANTE	1,20	0,85	1,75	4
J11	JANELA BASCULANTE	1,80	1,20	1,10	2

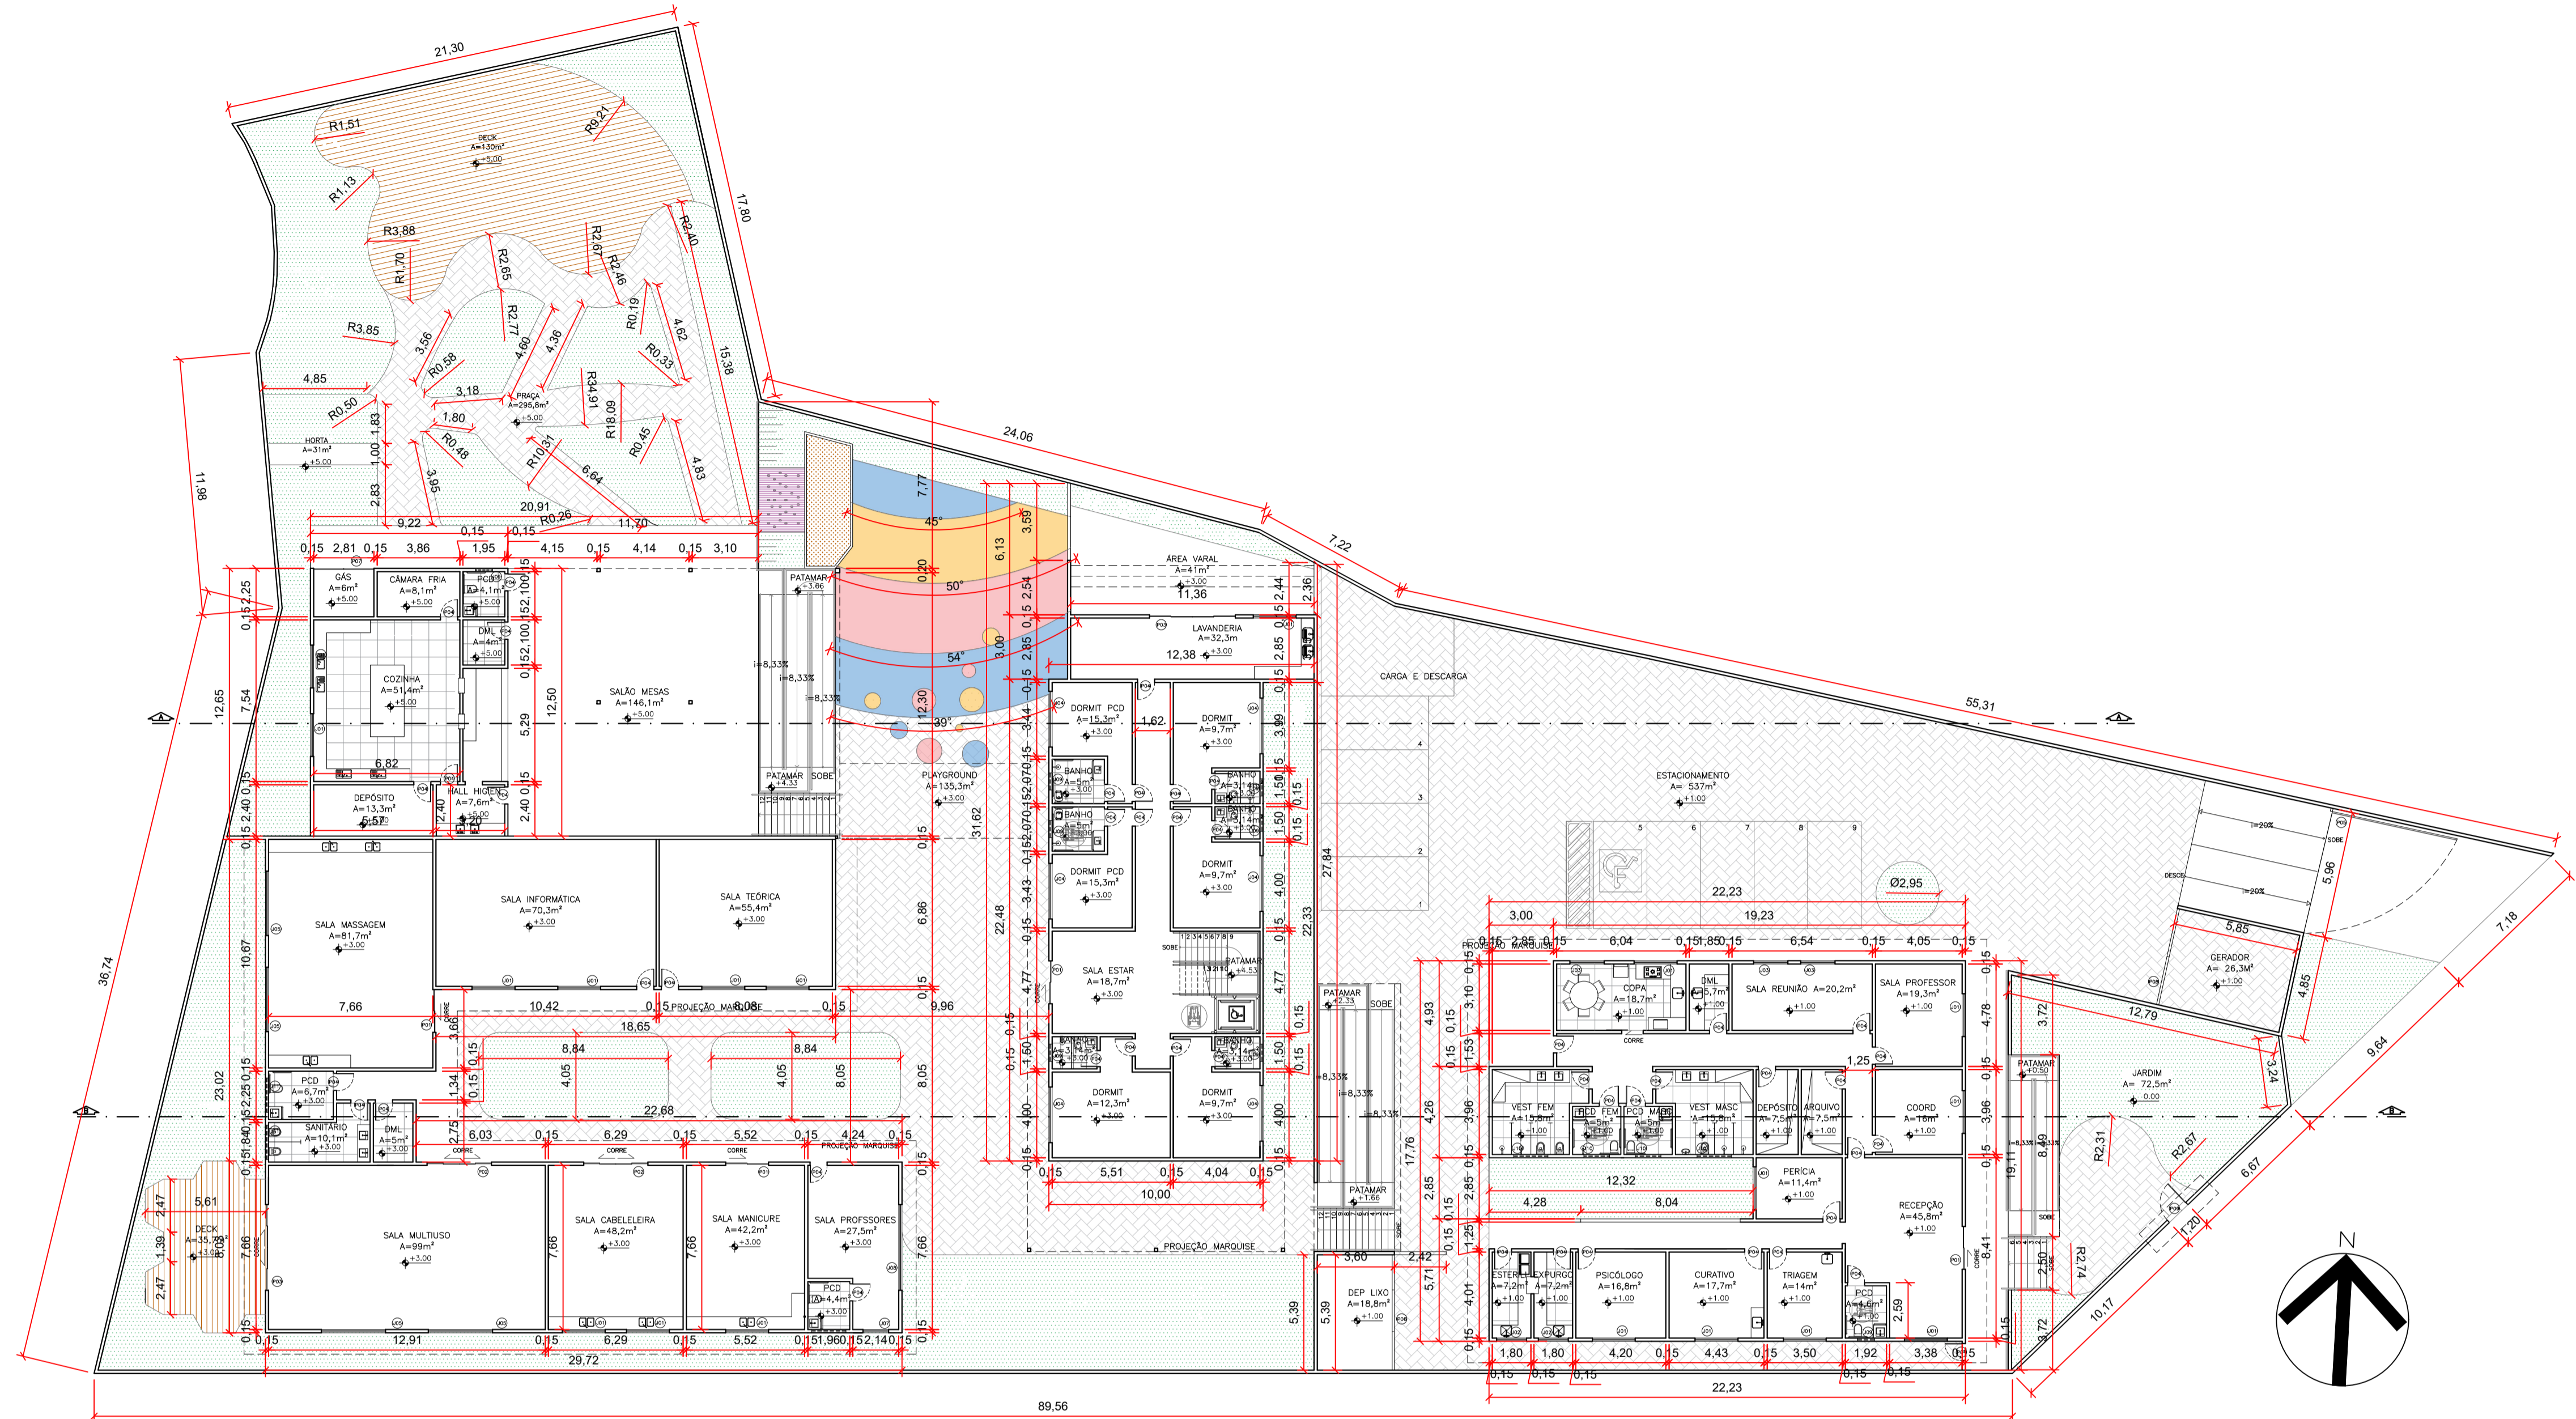

PLANTA TÉCNICA  
esc 1/200

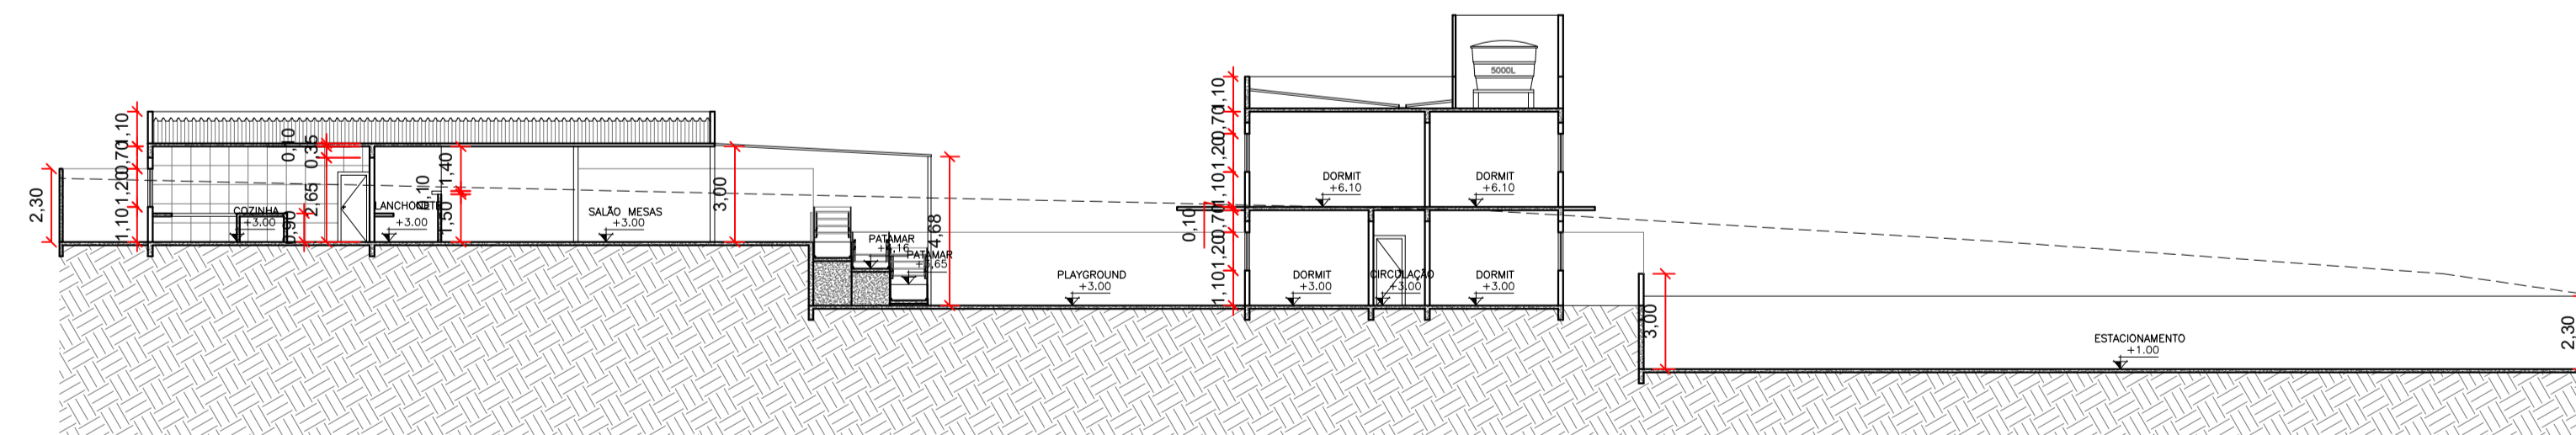


CORTE AA  
esc 1:200

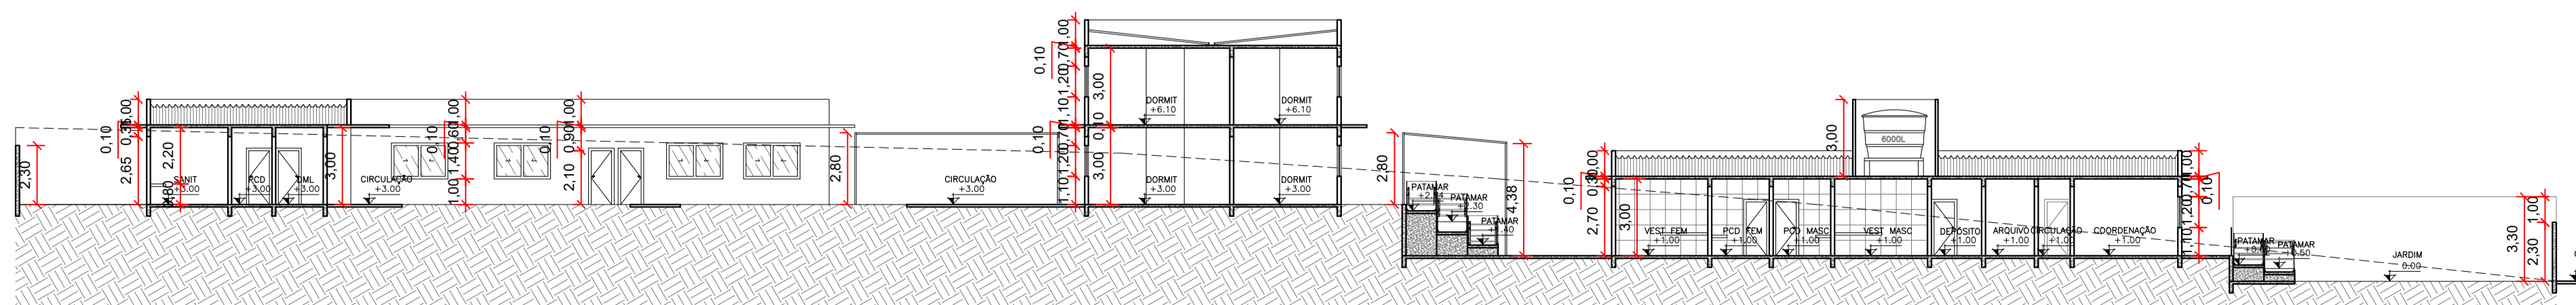


CORTE BB  
esc 1:200

UNILAVRAS- CENTRO UNIVERSITÁRIO DE LAVRAS		FOLHA:
CURSO: ARQUITETURA E URBANISMO	ALUNO(A): MARIANA LOPES LORENZON DE O.	01 / 12
DISCIPLINA: TRABALHO DE CONCLUSÃO DE CURSO	ORIENTADOR(A): NAYHARA CAMILA ANDRADE	DATA:
ASSUNTO: PLANTA TÉCNICA E CORTES	ESCALAS: INDICADA	20/12/23



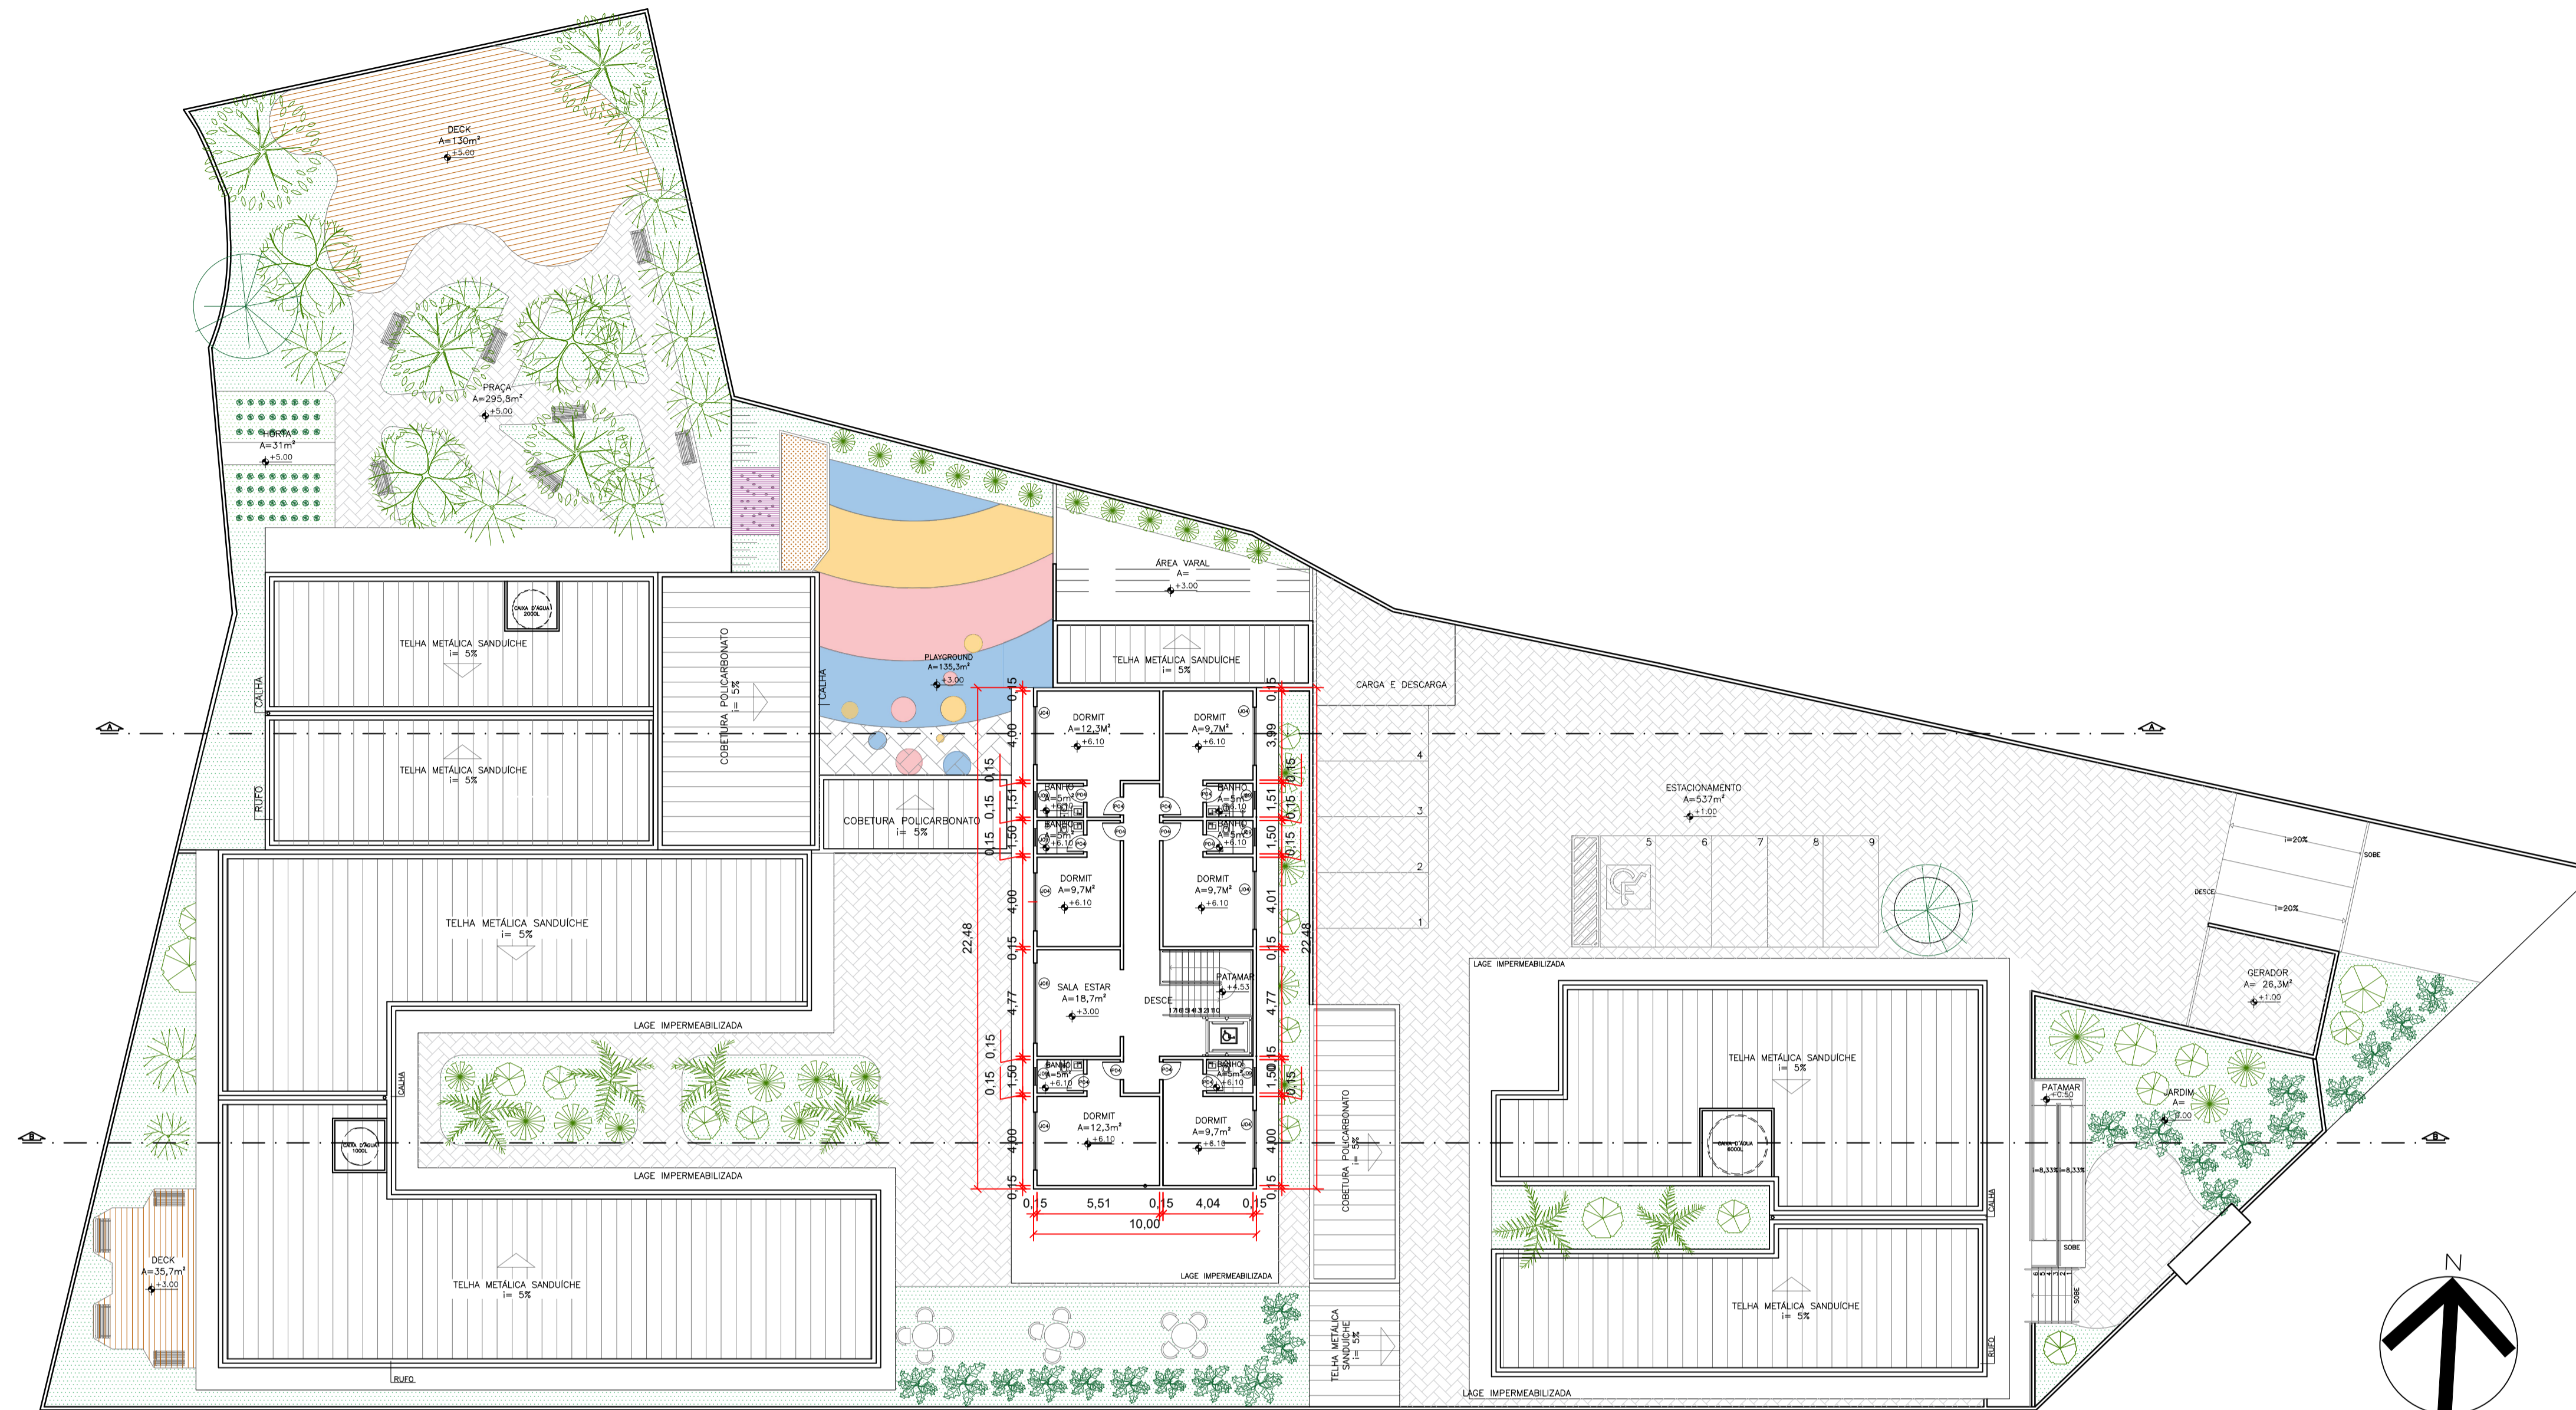


PLANTA TÉCNICA  
PRIMEIRO PAVIMENTO  
esc 1:200

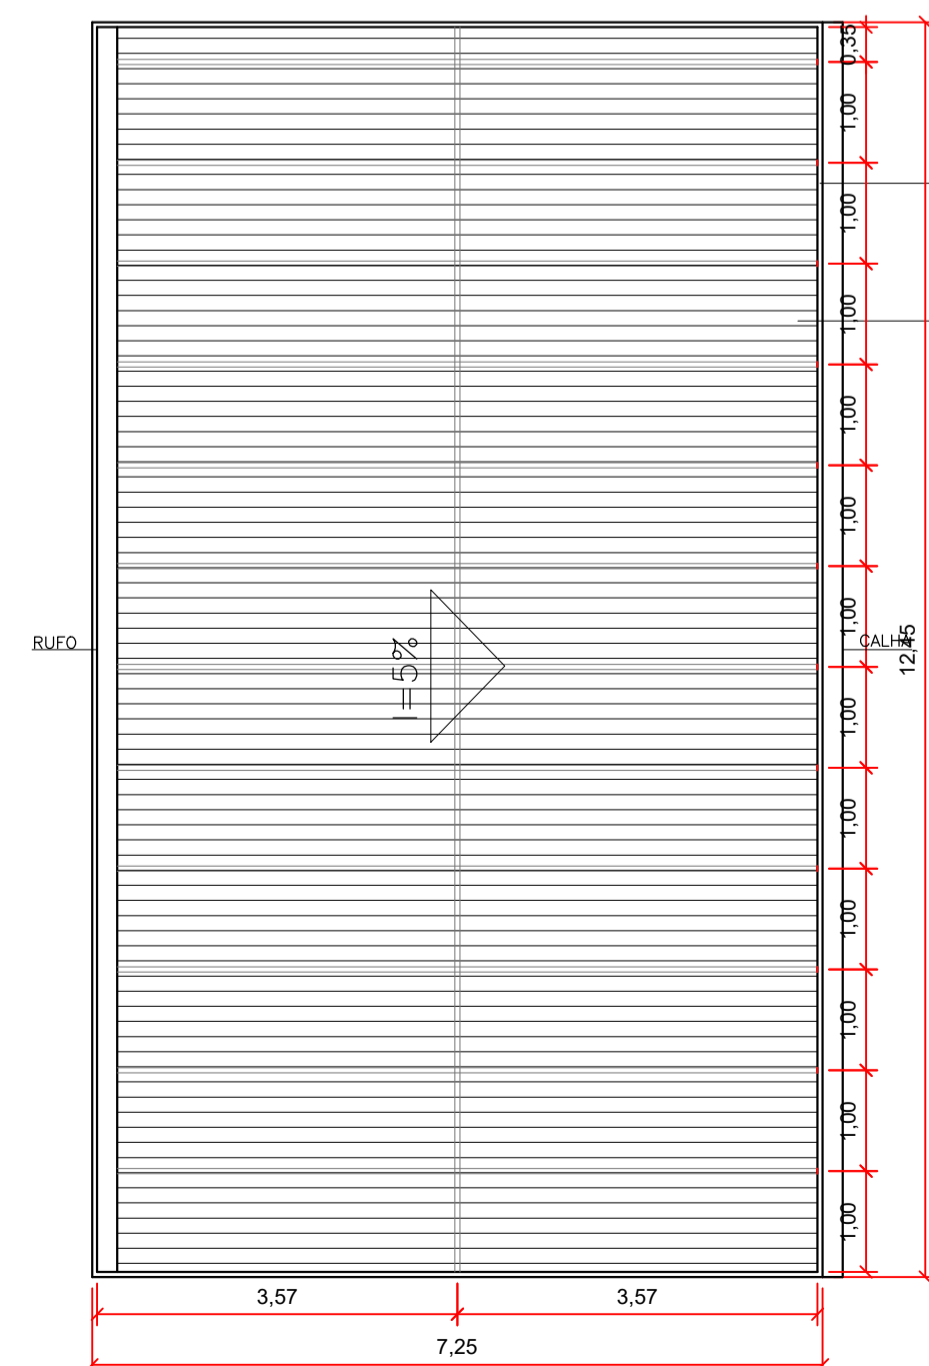


PLANTA COBERTURA POLICARBONATO  
esc 1:75

PERFIL ESTRUTURAL PC-5550  
50X40MM  
PLACA DE POLICARBONATO CRISTAL  
10MM ALVEOLAR  
TOTAL DE PLACAS= 24  
1000X3550MM

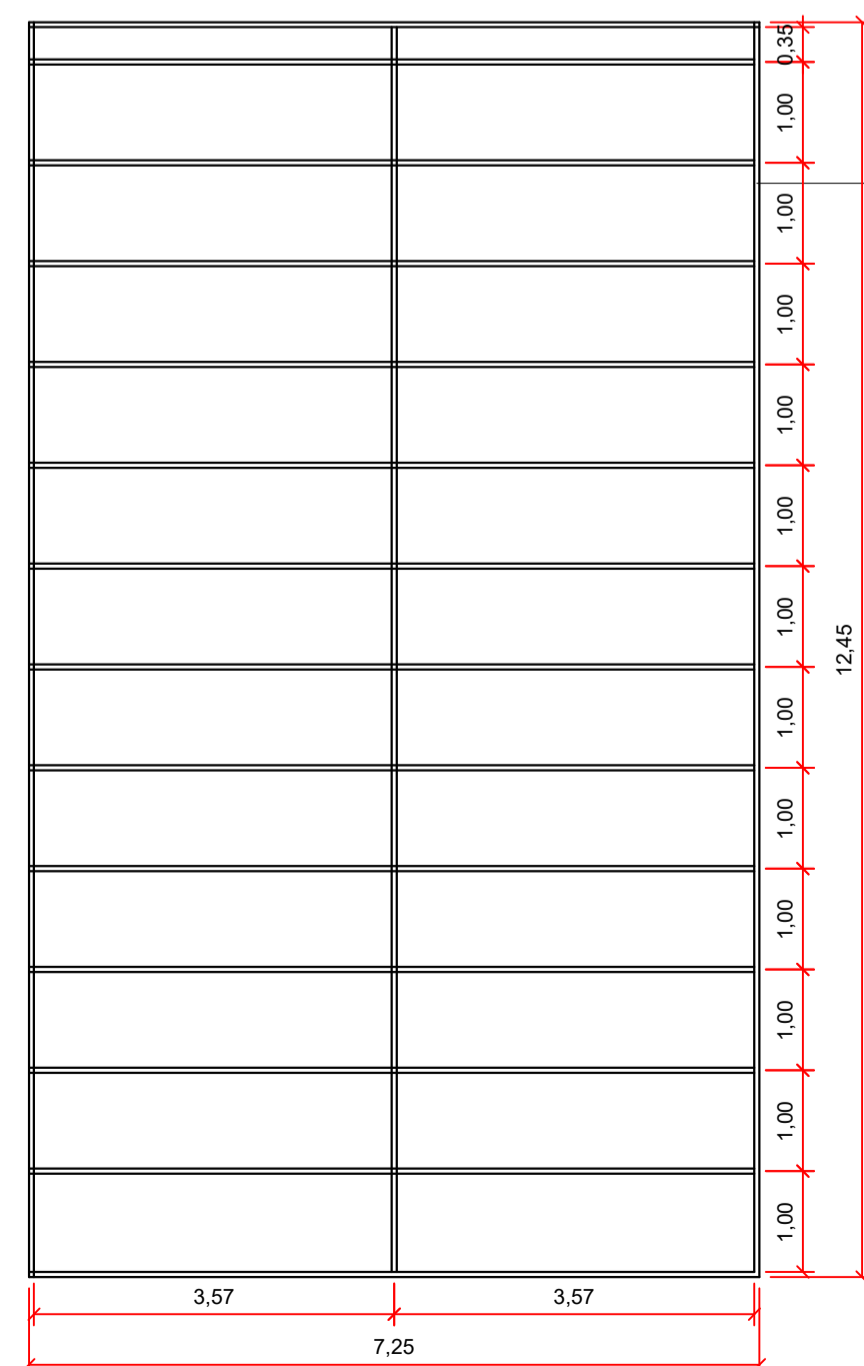


PLANTA ESTRUTURA METÁLICA  
esc 1:75

PERFIL ESTRUTURAL PC-5550  
50X40MM

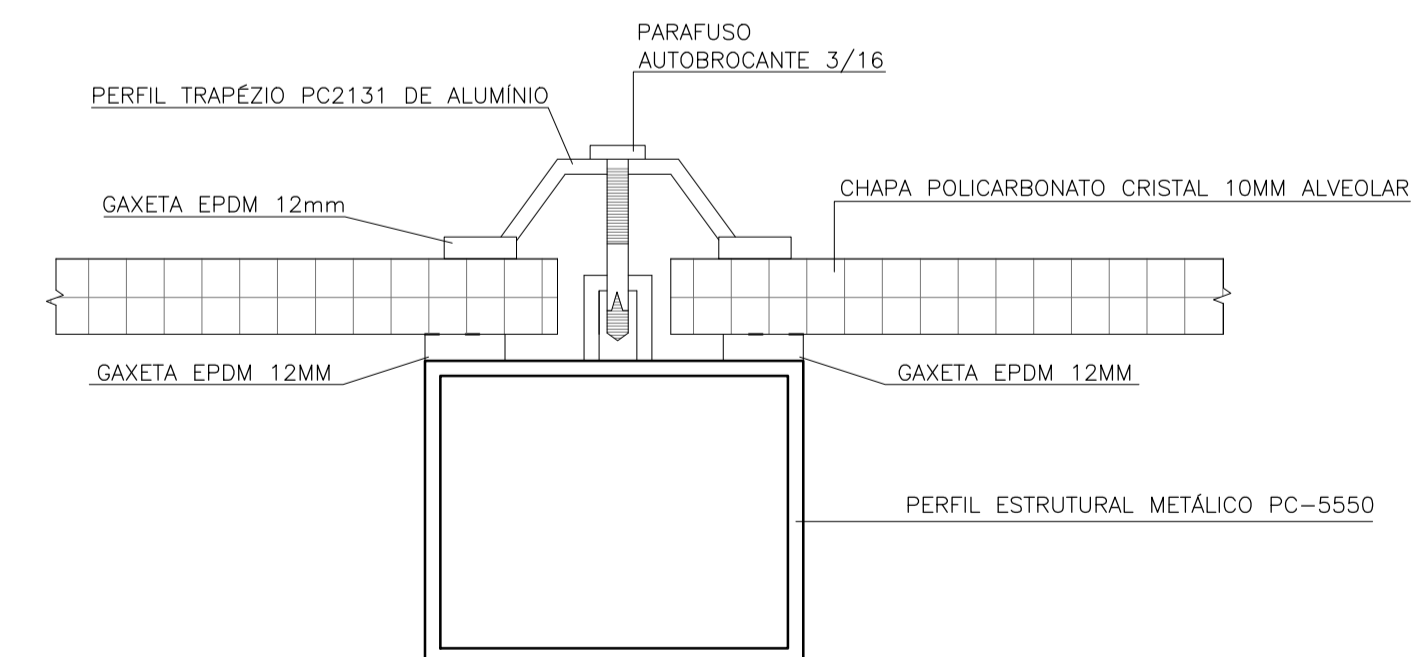


DETALHAMENTO FIXAÇÃO PLACA  
esc 1:1

UNILAVRAS- CENTRO UNIVERSITÁRIO DE LAVRAS		FOLHA:
CURSO: ARQUITETURA E URBANISMO	ALUNO(A): MARIANA LOPES LORENZON DE O.	03 / 12
DISCIPLINA: TRABALHO DE CONCLUSÃO DE CURSO	ORIENTADOR(A): NAYHARA CAMILA ANDRADE	DATA:
ASSUNTO: PLANTA TÉCNICA PRIMEIRO PAV E DETALHAMENTO COBERTURA POLICARBONATO	ESCALAS: INDICADA	20/12/23

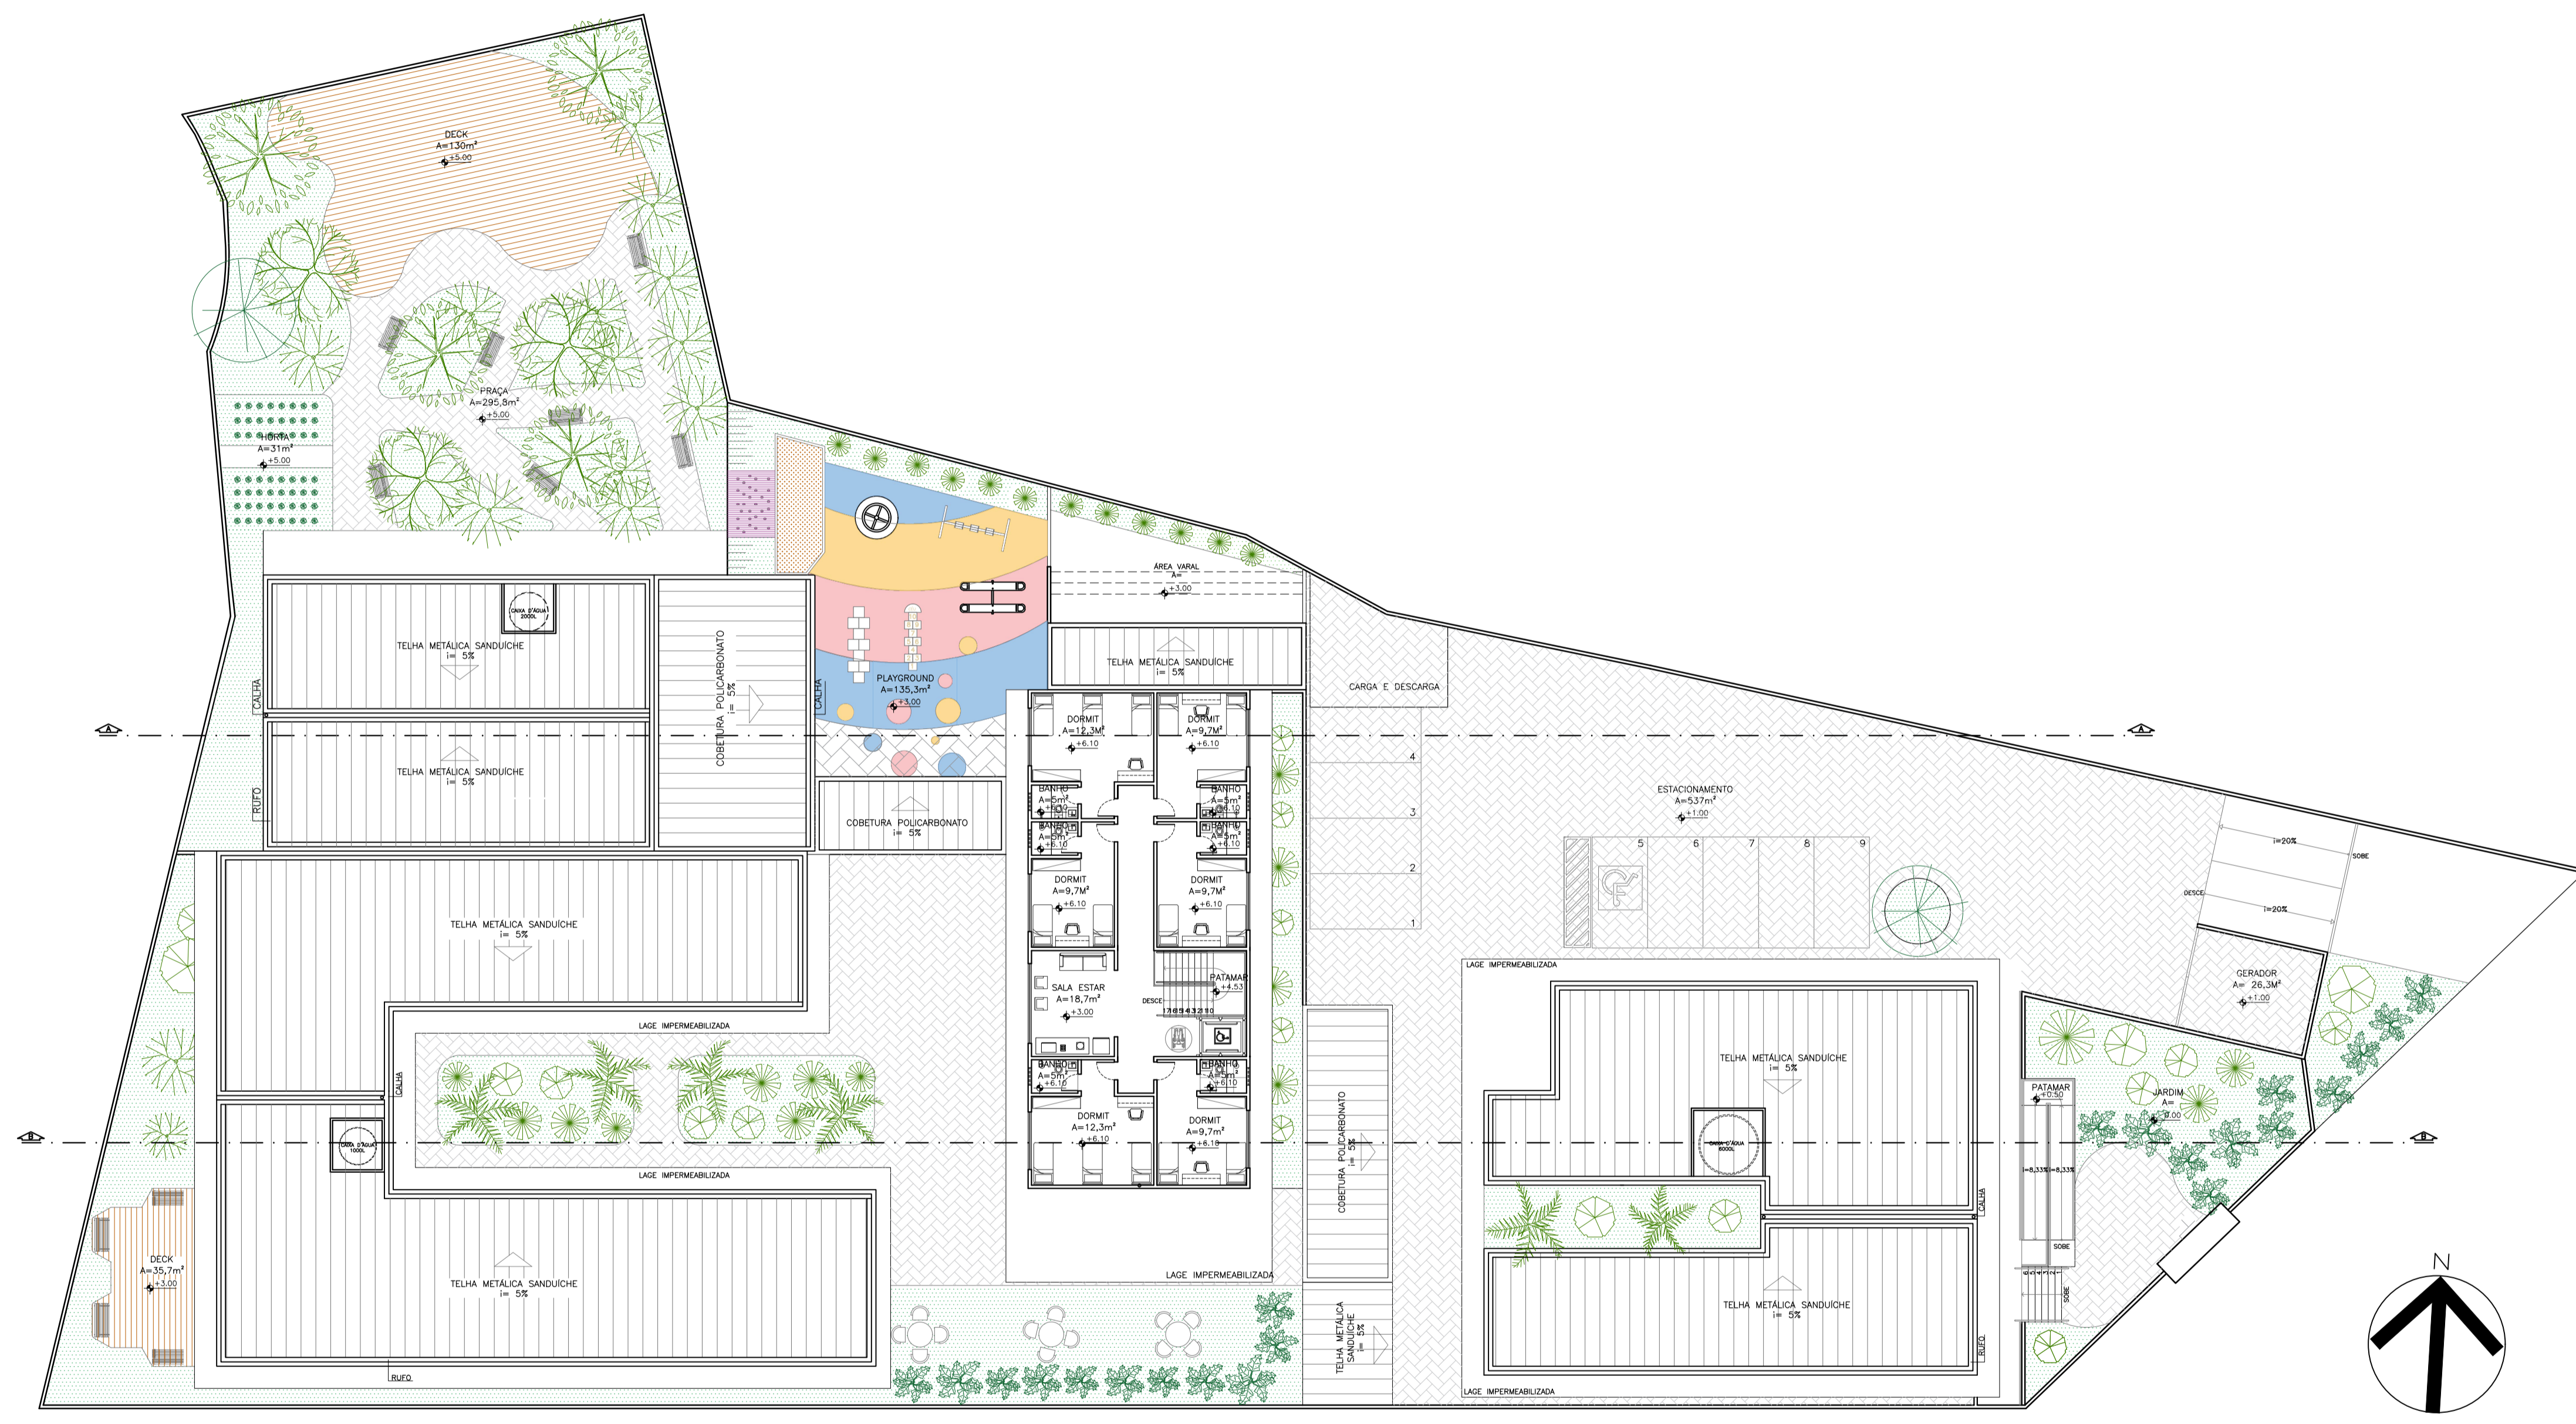


PLANTA LAYOUT  
PRIMEIRO PAVIMENTO  
esc 1:200

UNILAVRAS- CENTRO UNIVERSITÁRIO DE LAVRAS		FOLHA:
CURSO: ARQUITETURA E URBANISMO	ALUNO(A): MARIANA LOPES LORENZON DE O.	04 / 12
DISCIPLINA: TRABALHO DE CONCLUSÃO DE CURSO	ORIENTADOR(A): NAYHARA CAMILA ANDRADE	DATA:
ASSUNTO: PLANTA LAYOUT PRIMEIRO PAVIMENTO	ESCALAS: INDICADA	20/12/23

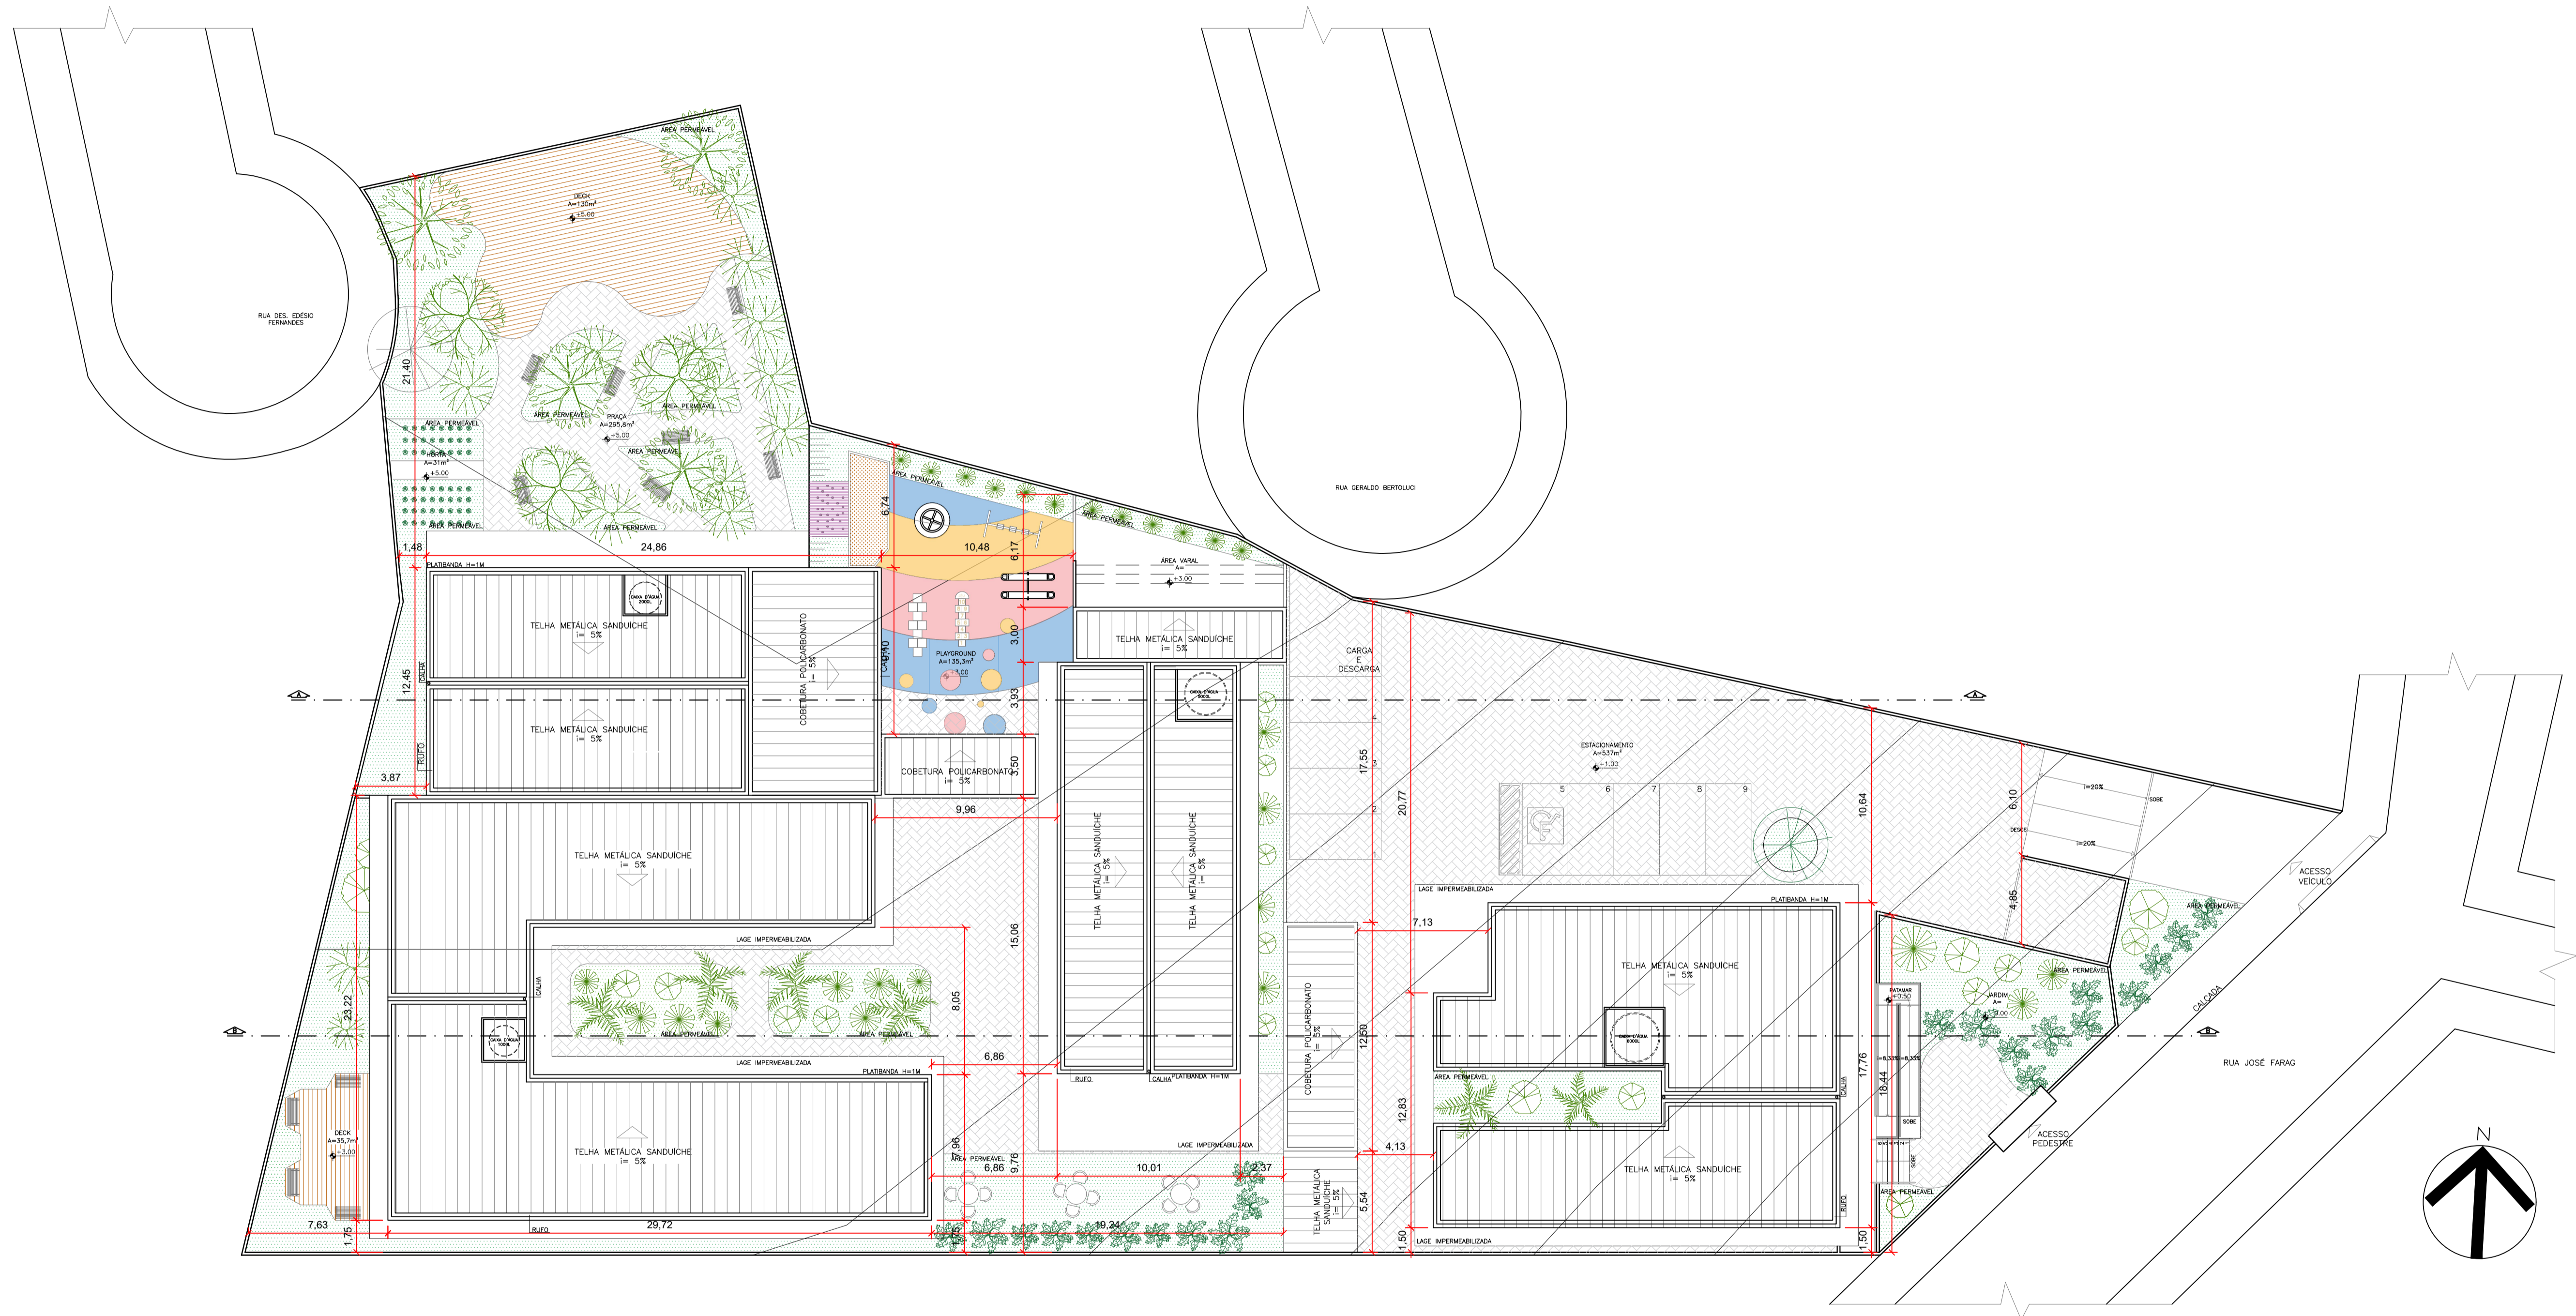


PLANTA  
IMPLANTAÇÃO  
esc 1:200

UNILAVRAS- CENTRO UNIVERSITÁRIO DE LAVRAS		FOLHA:
CURSO: ARQUITETURA E URBANISMO	ALUNO(A): MARIANA LOPES LORENZON DE O.	05 / 12
DISCIPLINA: TRABALHO DE CONCLUSÃO DE CURSO	ORIENTADOR(A): NAYHARA CAMILA ANDRADE	DATA:
ASSUNTO: PLANTA IMPLANTAÇÃO E COBERTURA	ESCALAS: INDICADA	20/12/23

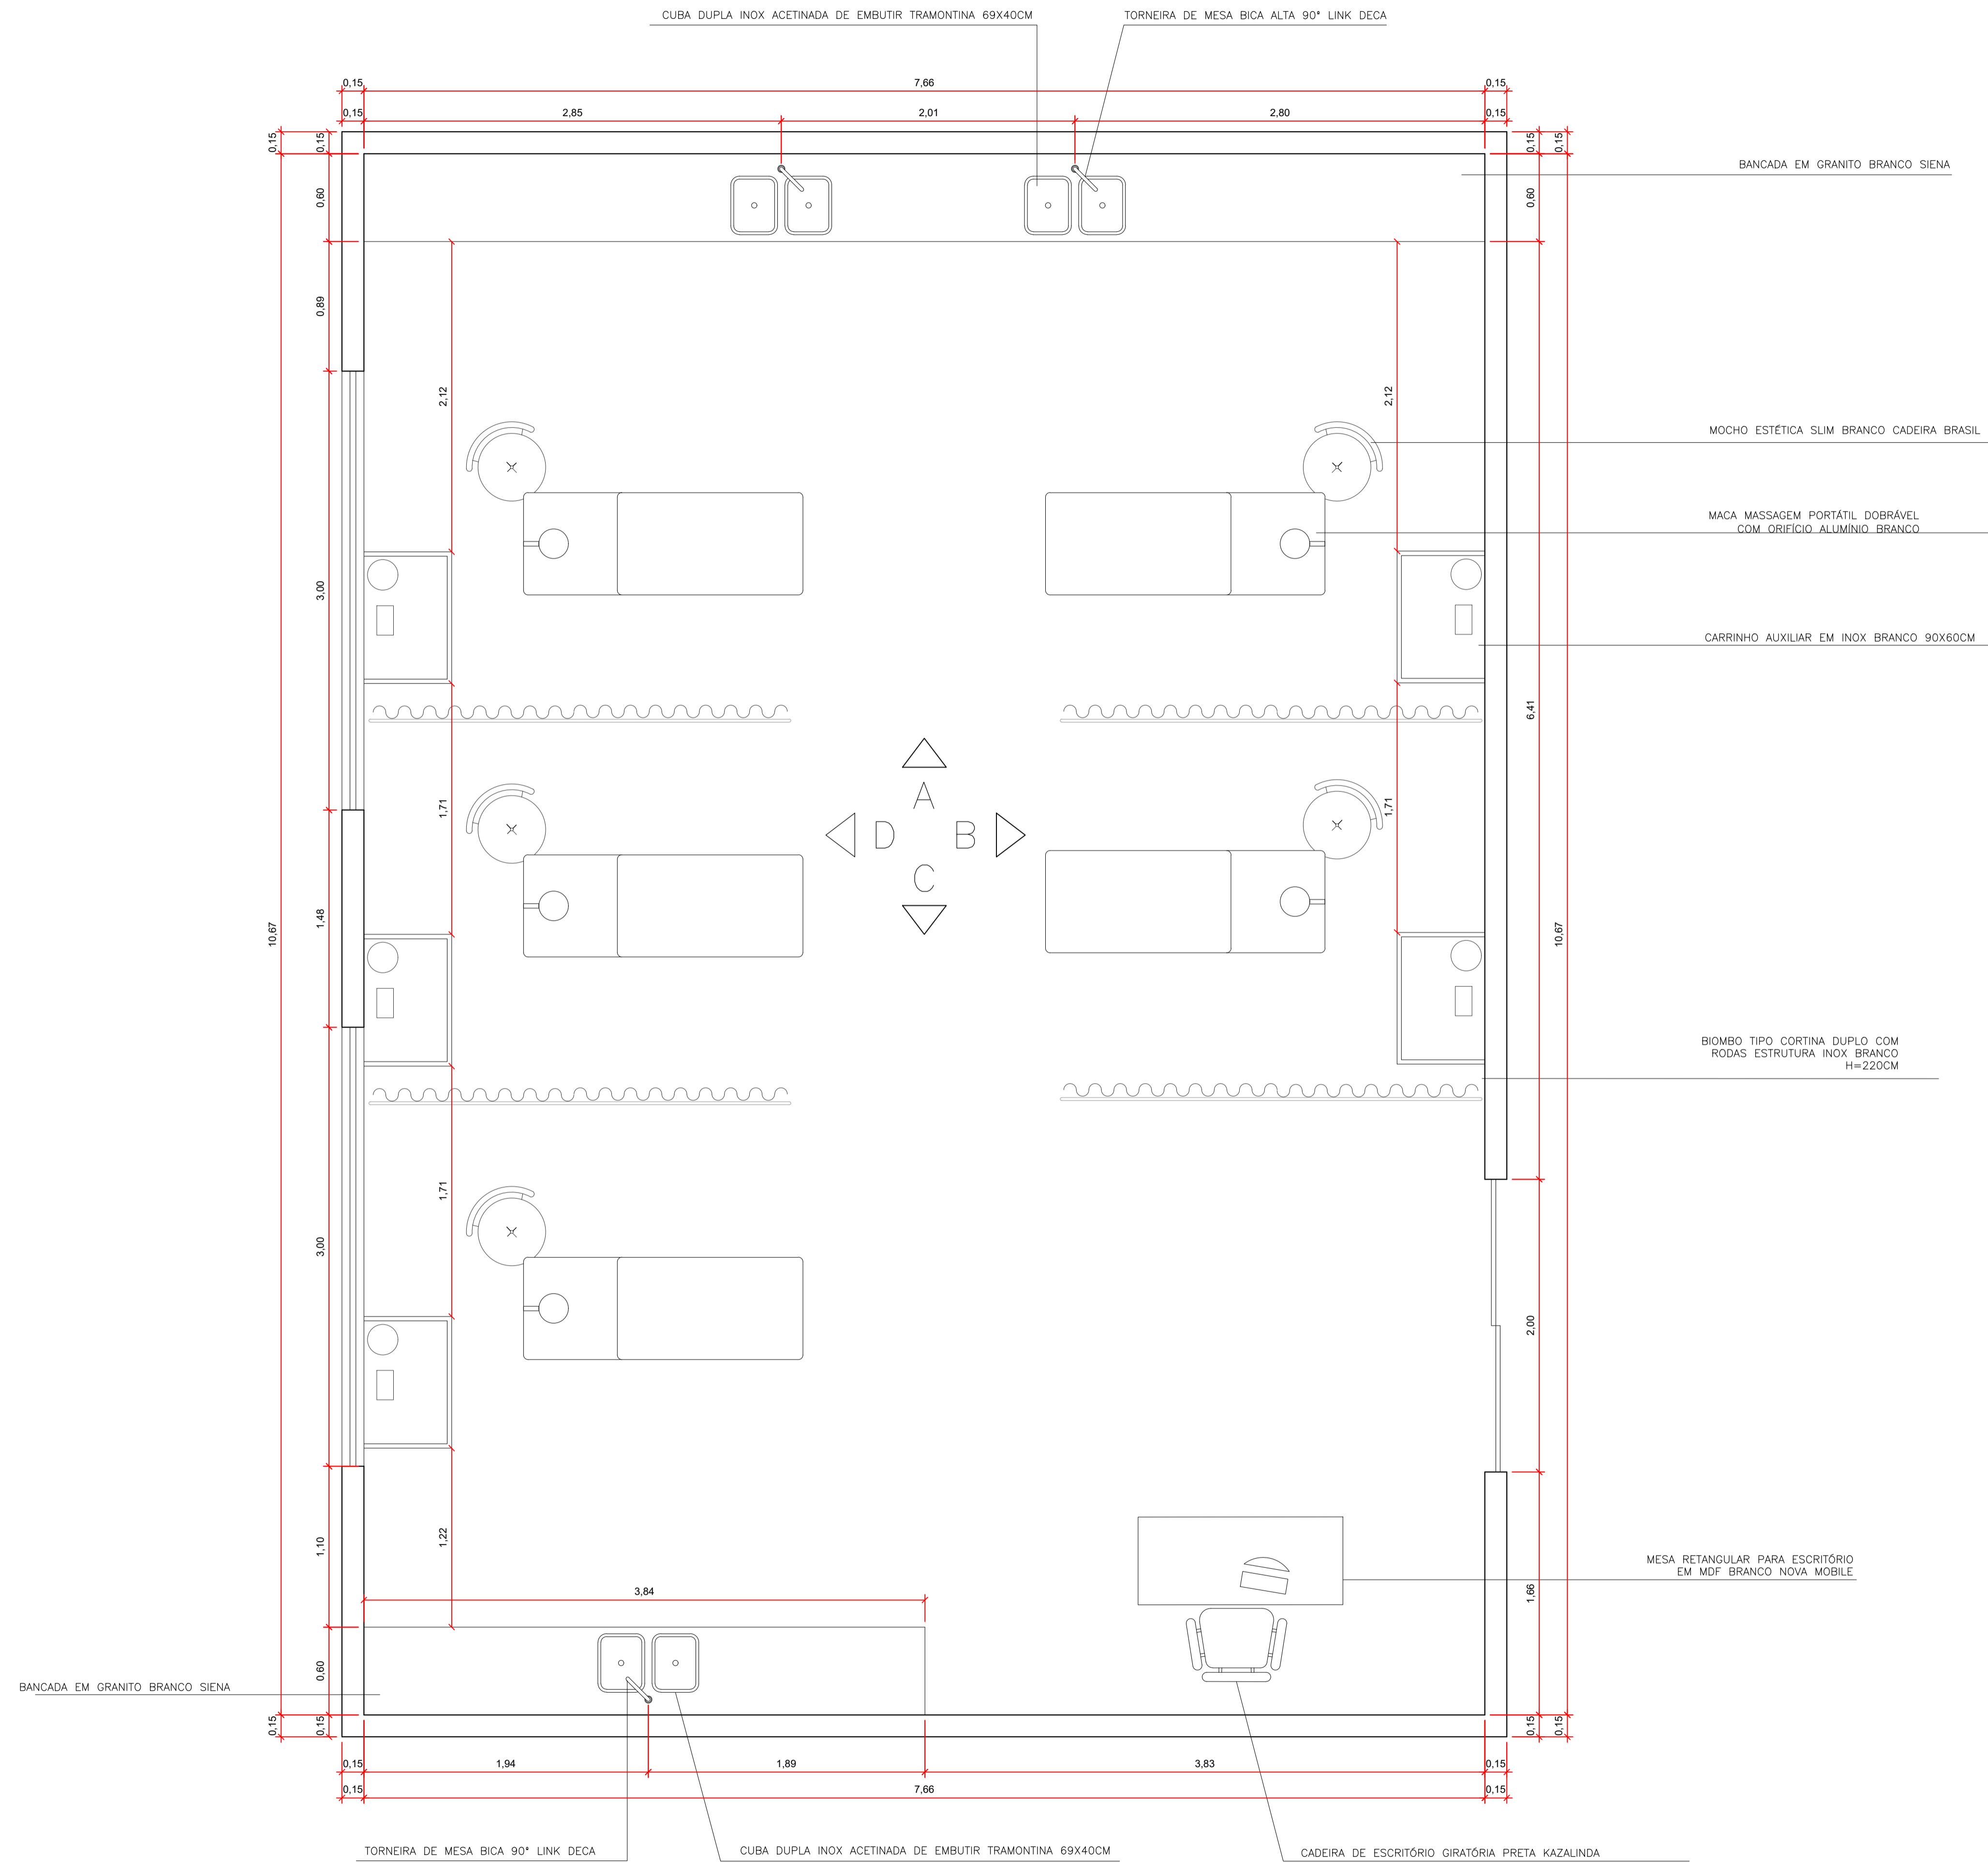


**PLANTA LAYOUT**  
esc 1:25

<b>UNILAVRAS- CENTRO UNIVERSITÁRIO DE LAVRAS</b>		FOLHA:
CURSO: ARQUITETURA E URBANISMO	ALUNO(A): MARIANA LOPES LORENZON DE O.	06 / 12
DISCIPLINA: TRABALHO DE CONCLUSÃO DE CURSO	ORIENTADOR(A): NAYHARA CAMILA ANDRADE	DATA:
ASSUNTO: PLANTA LAYOUT DETALHAMENTO SALA DE MASSAGEM	ESCALAS: INDICADA	20/12/23

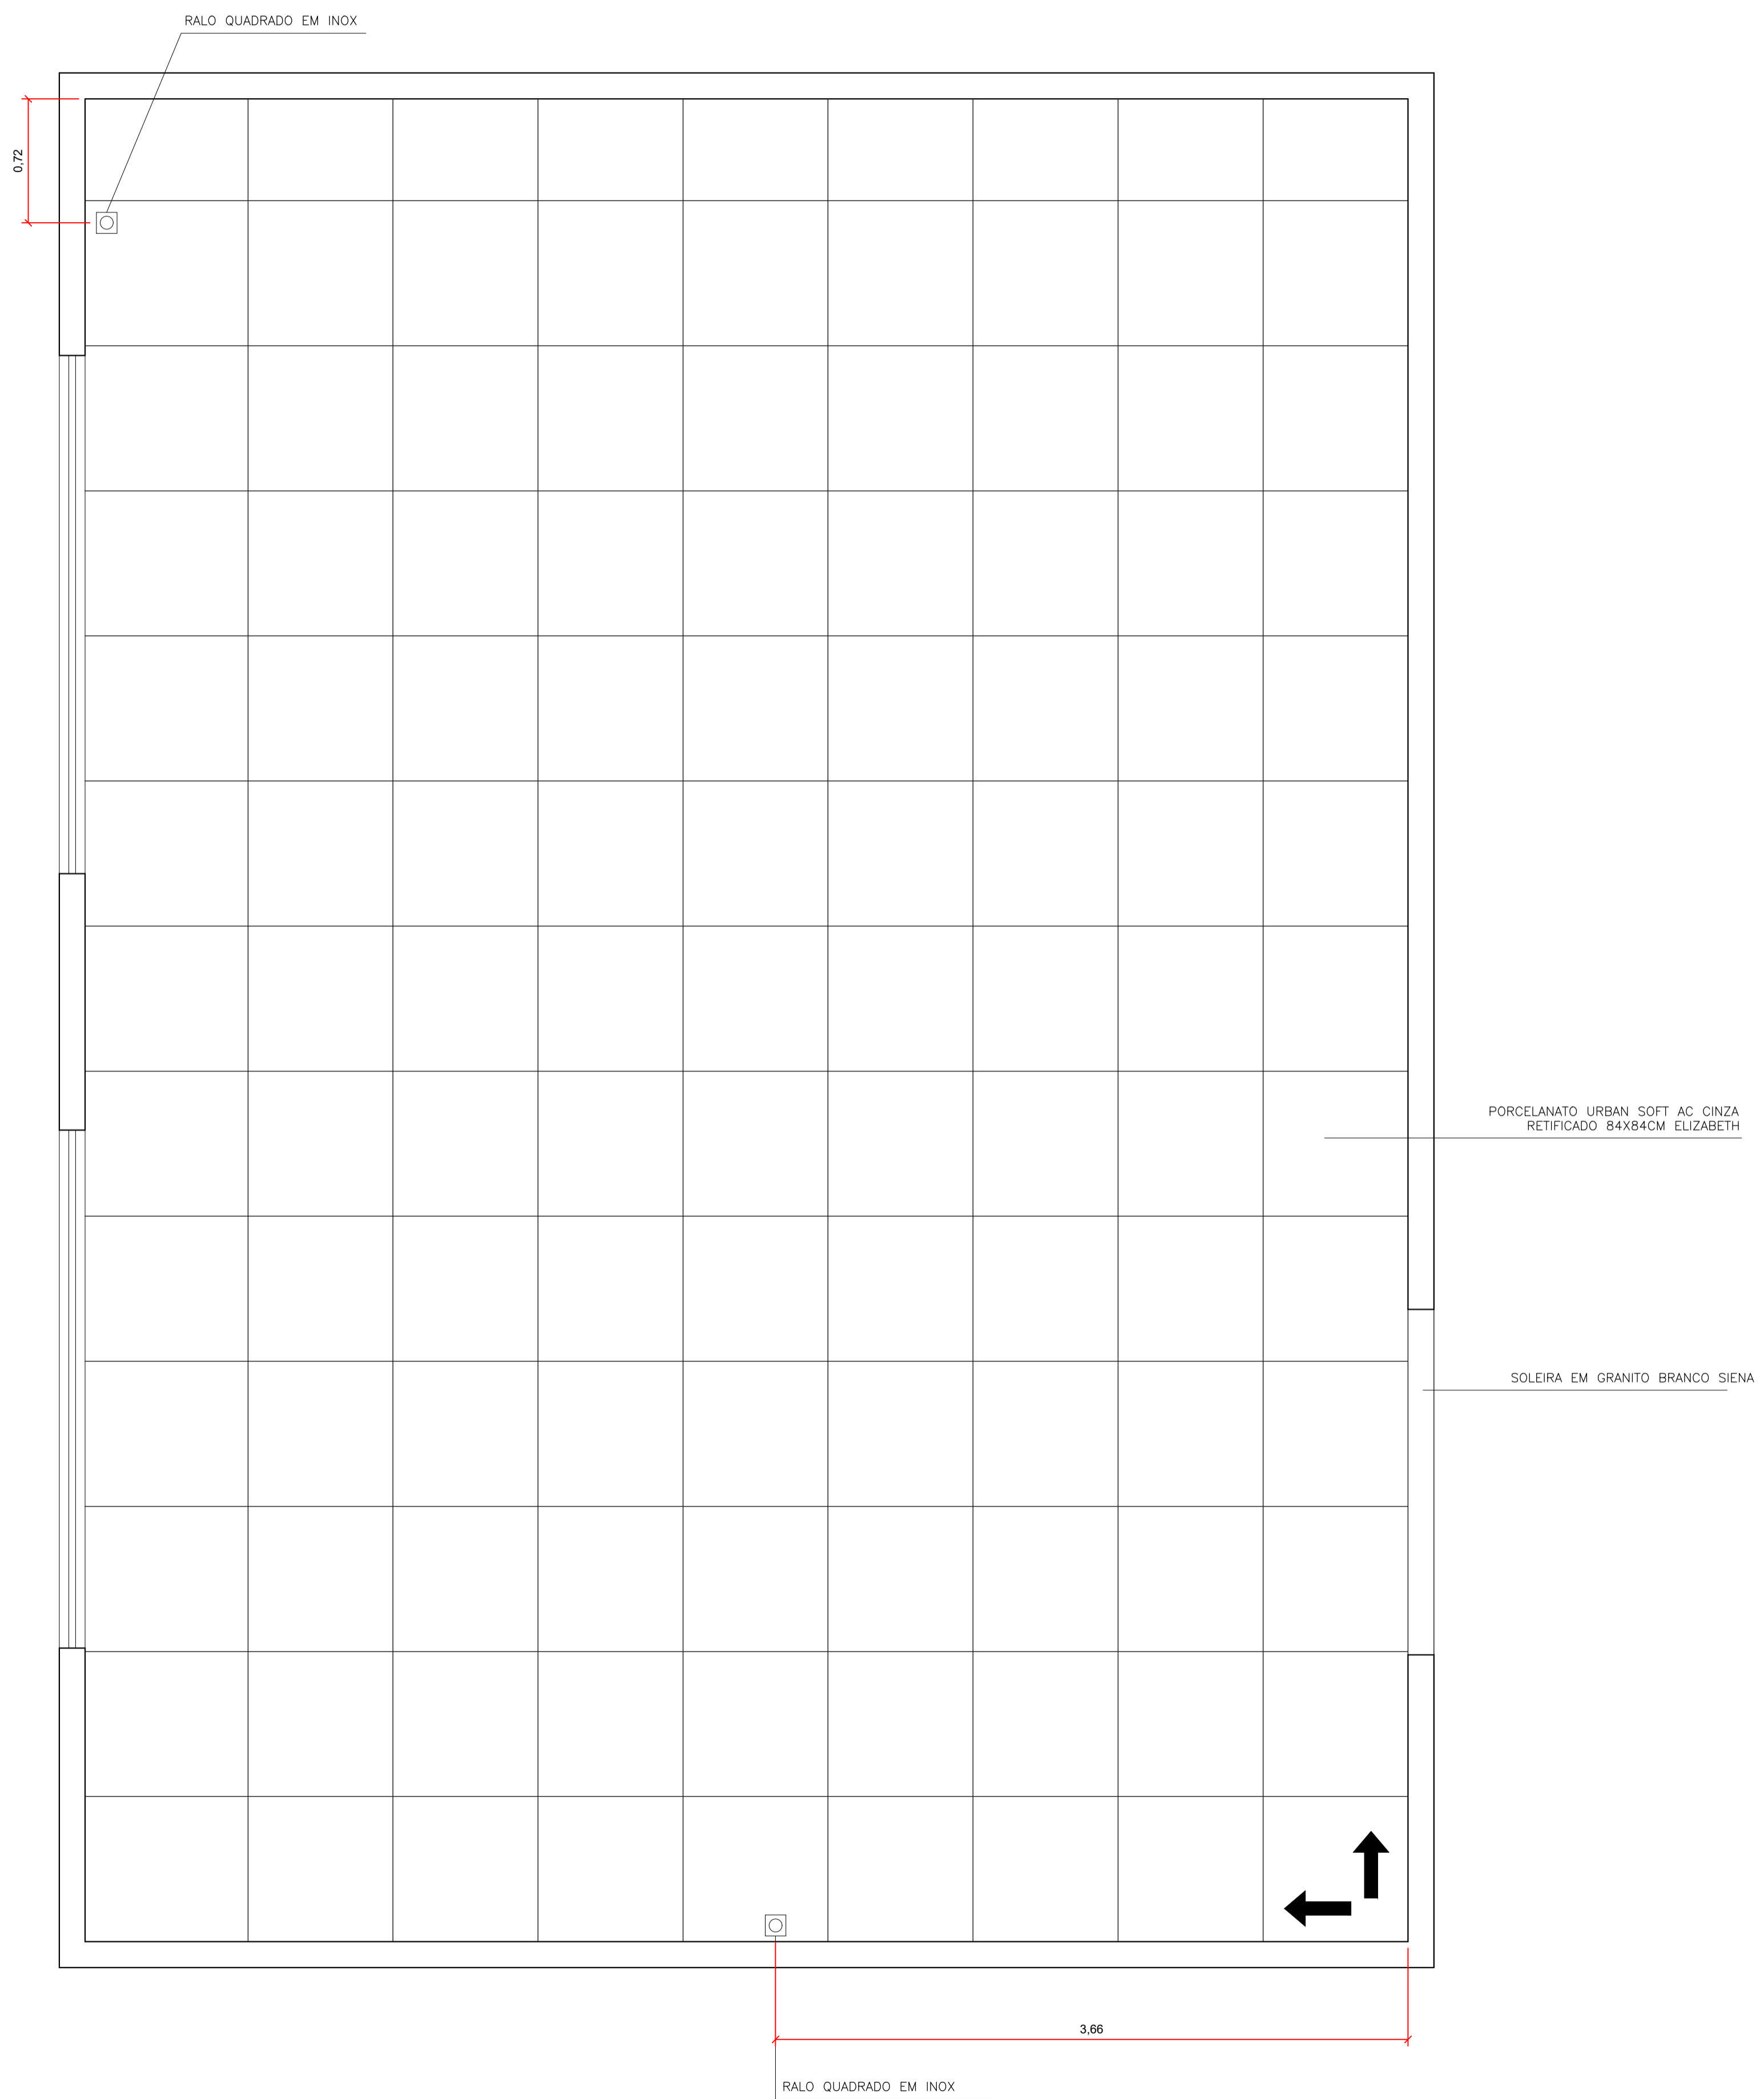

**PLANTA DE PISO**  
esc 1:25

<b>UNILAVRAS- CENTRO UNIVERSITÁRIO DE LAVRAS</b>		FOLHA:
CURSO: ARQUITETURA E URBANISMO	ALUNO(A): MARIANA LOPES LORENZON DE O.	07 / 12
DISCIPLINA: TRABALHO DE CONCLUSÃO DE CURSO	ORIENTADOR(A): NAYHARA CAMILA ANDRADE	DATA:
ASSUNTO: PLANTA DE PISO DETALHAMENTO SALA DE MASSAGEM	ESCALAS: INDICADA	20/12/23

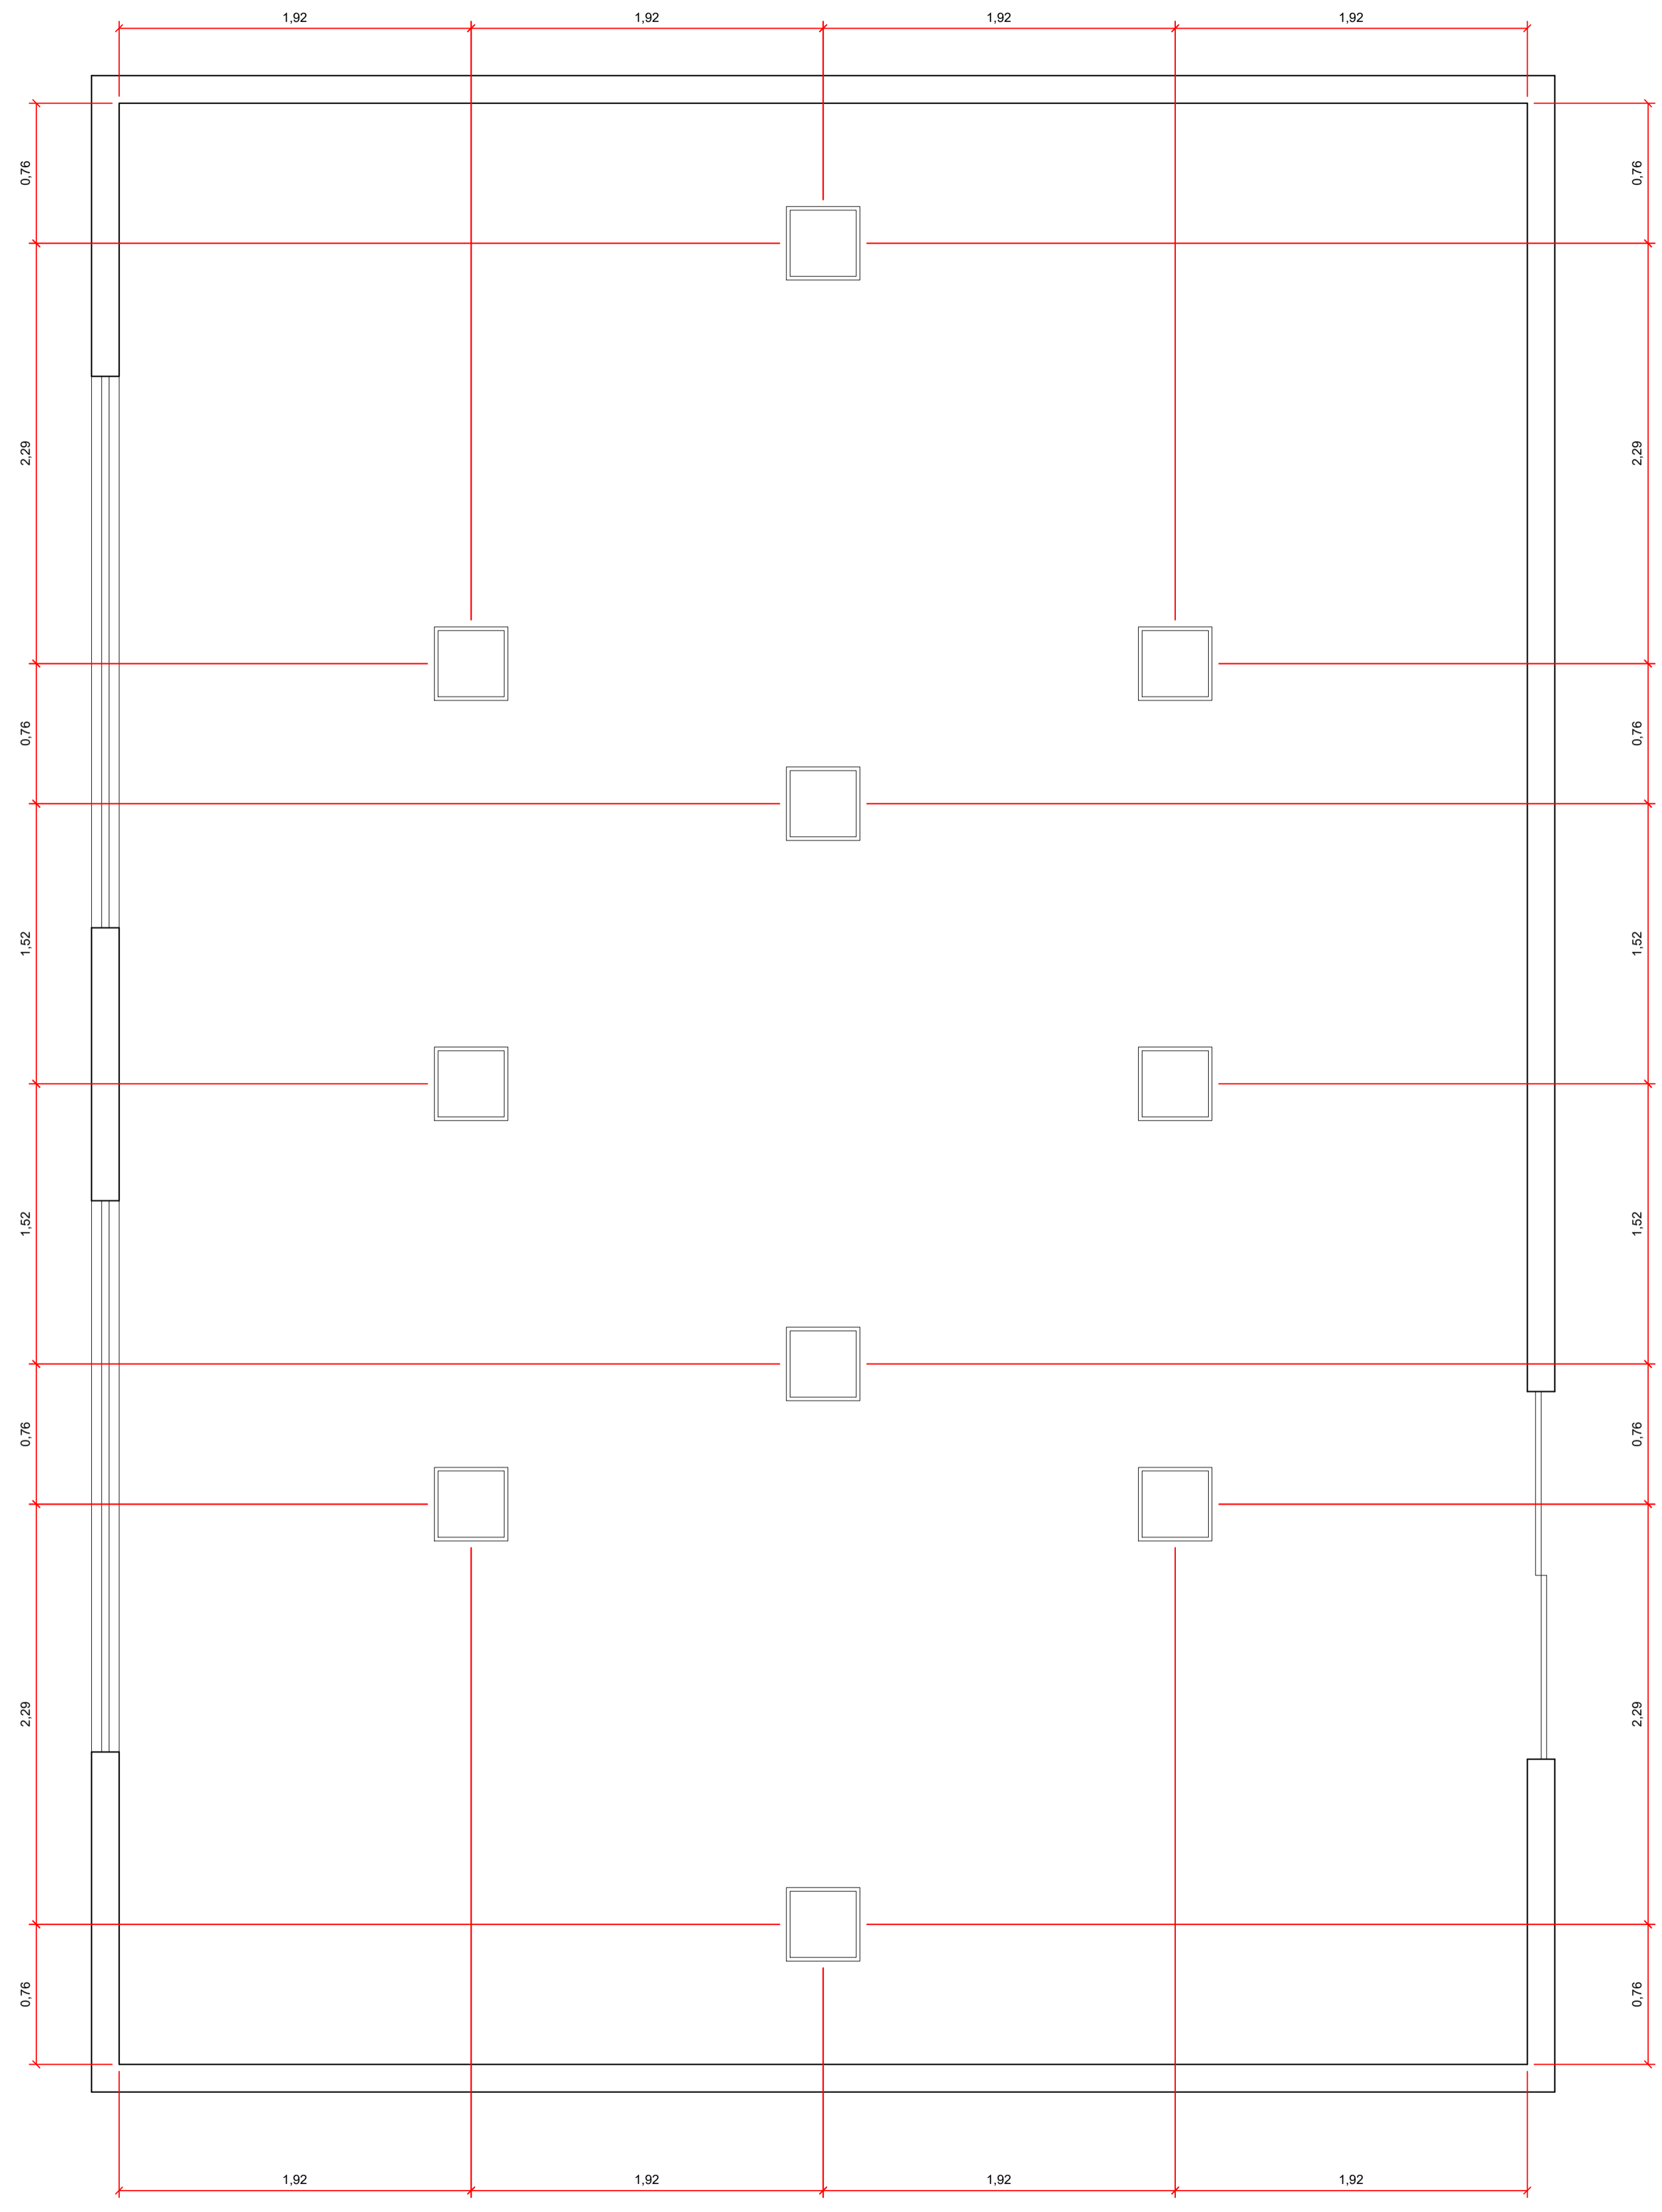


**LEGENDA**


 PLAFON QUADRADO  
 SOBREPOR BRANCO  
 40X40CM AVANT BRANCO  
 NEUTRO 4000K

**PLANTA LUMINOTÉCNICO**

esc 1:25


<b>UNILAVRAS- CENTRO UNIVERSITÁRIO DE LAVRAS</b>		FOLHA:
CURSO: ARQUITETURA E URBANISMO	ALUNO(A): MARIANA LOPES LORENZON DE O.	08 / 12
DISCIPLINA: TRABALHO DE CONCLUSÃO DE CURSO	ORIENTADOR(A): NAYHARA CAMILA ANDRADE	DATA:
ASSUNTO: PLANTA LUMINOTÉCNICO DETALHAMENTO SALA DE MASSAGEM	ESCALAS: INDICADA	20/12/23

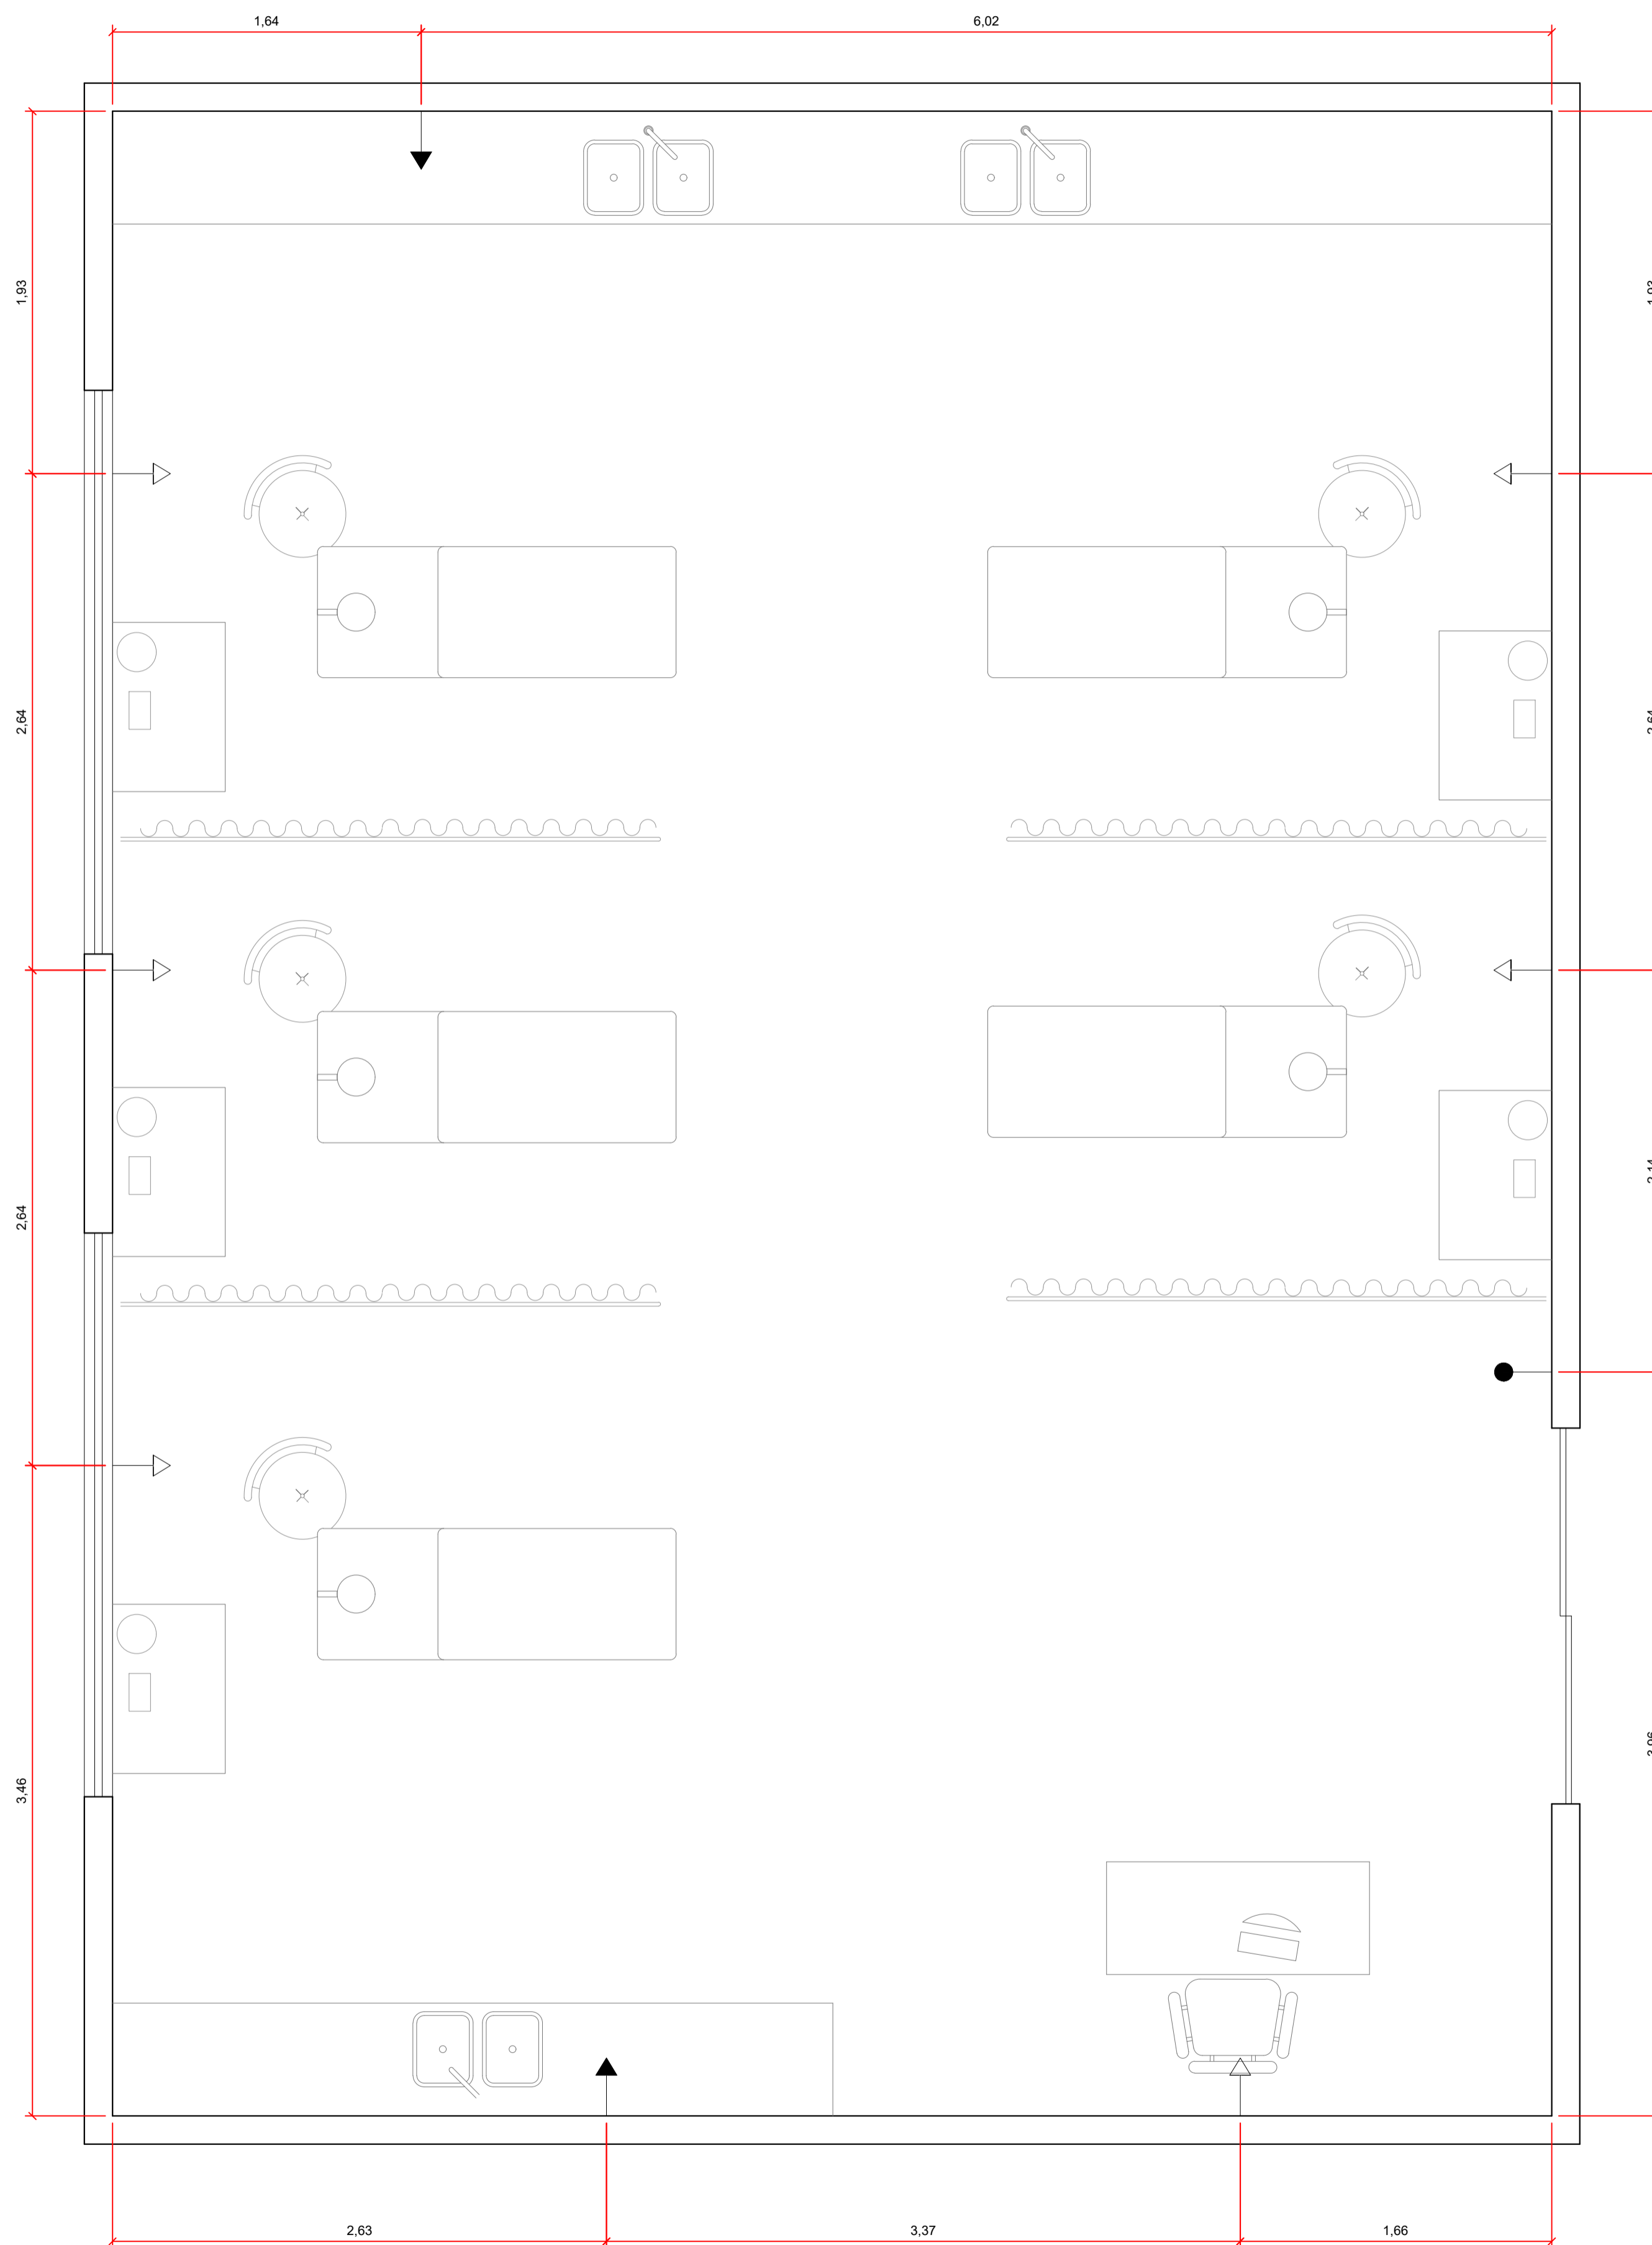


LEGENDA	
	INTERRUPTOR 2 TECLAS EIXO A 110CM DO PISO ACABADO
	TOMADA EIXO A 110CM DO PISO ACABADO
	TOMADA EIXO A 30CM DO PISO ACABADO

PLANTA ELÉTRICA  
esc 1:25

UNILAVRAS- CENTRO UNIVERSITÁRIO DE LAVRAS			FOLHA:
CURSO: ARQUITETURA E URBANISMO	ALUNO(A): MARIANA LOPES LORENZON DE O.		09 / 12
DISCIPLINA: TRABALHO DE CONCLUSÃO DE CURSO	ORIENTADOR(A): NAYHARA CAMILA ANDRADE		DATA:
ASSUNTO: PLANTA ELÉTRICA DETALHAMENTO SALA DE MASSAGEM	ESCALAS: INDICADA		20/12/23

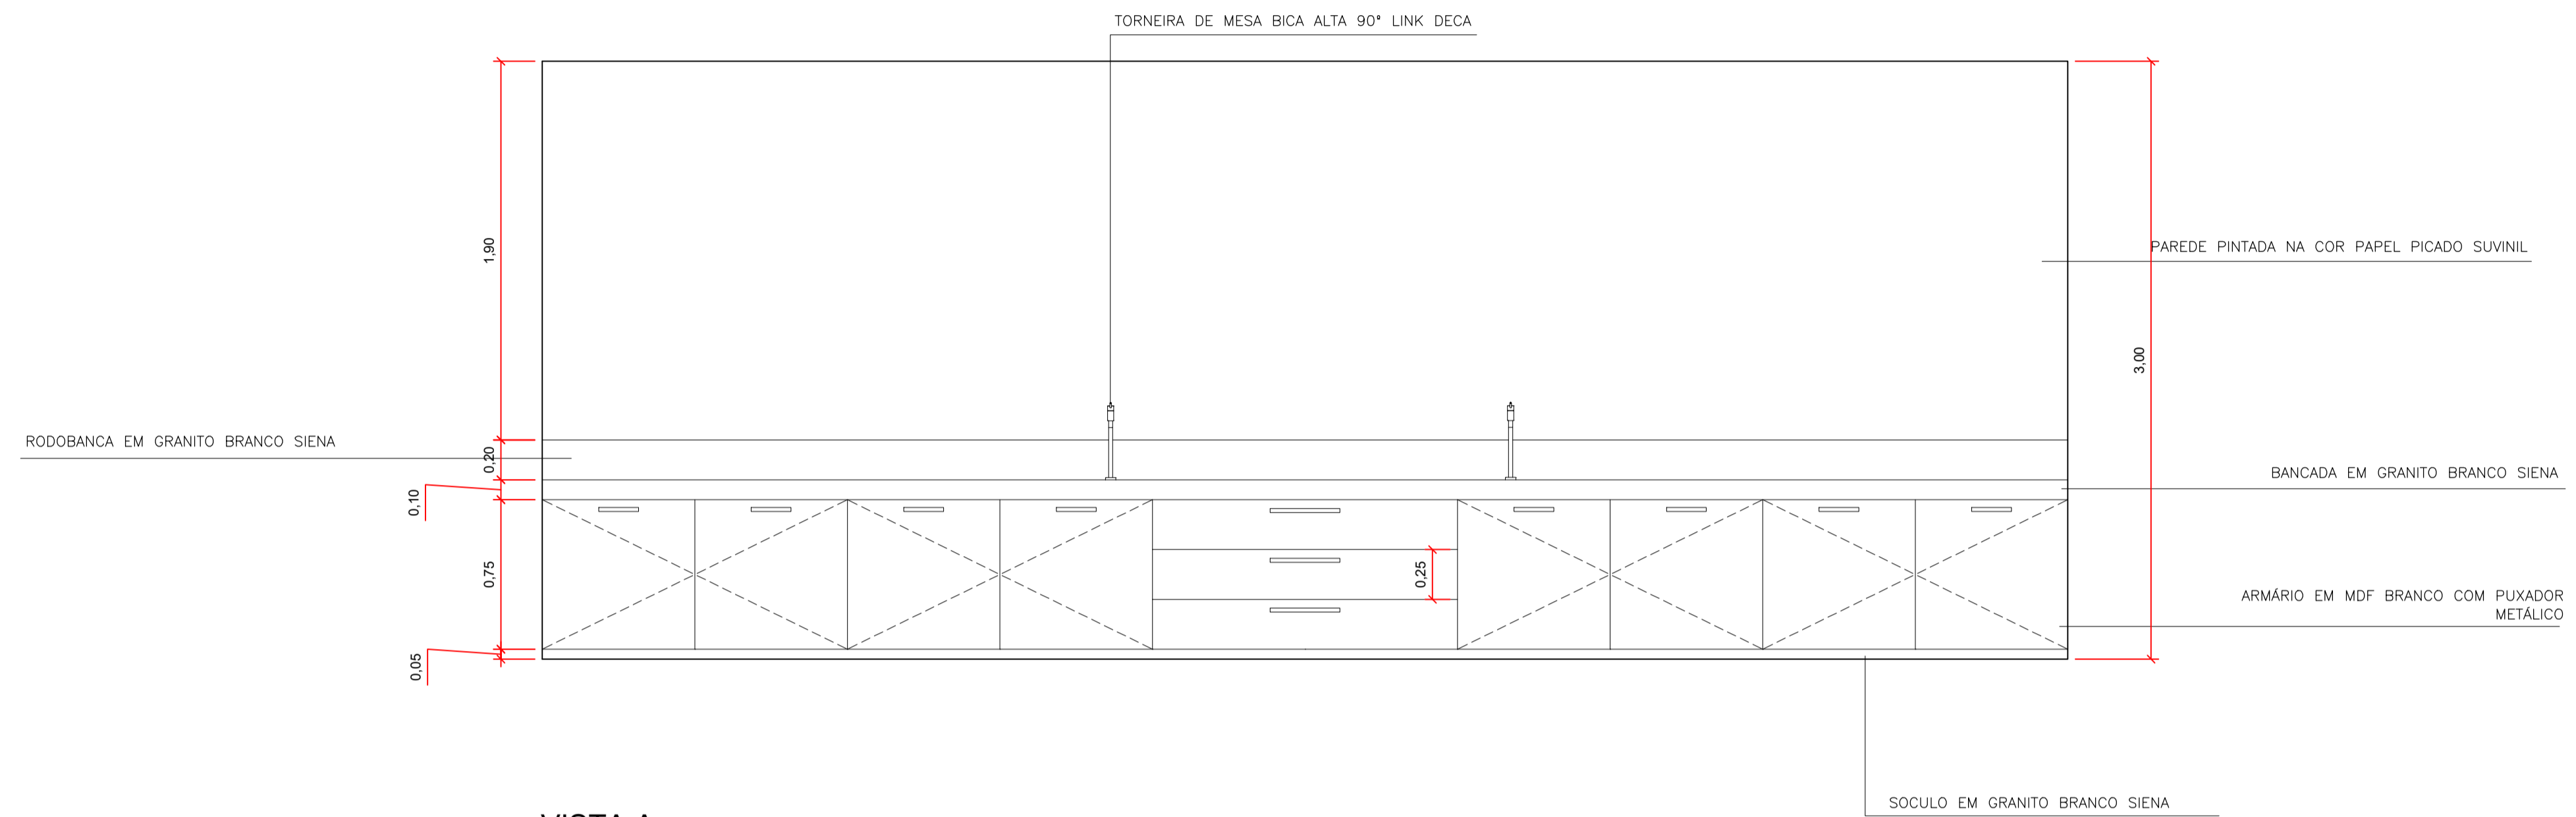


**VISTA A**  
esc 1:25

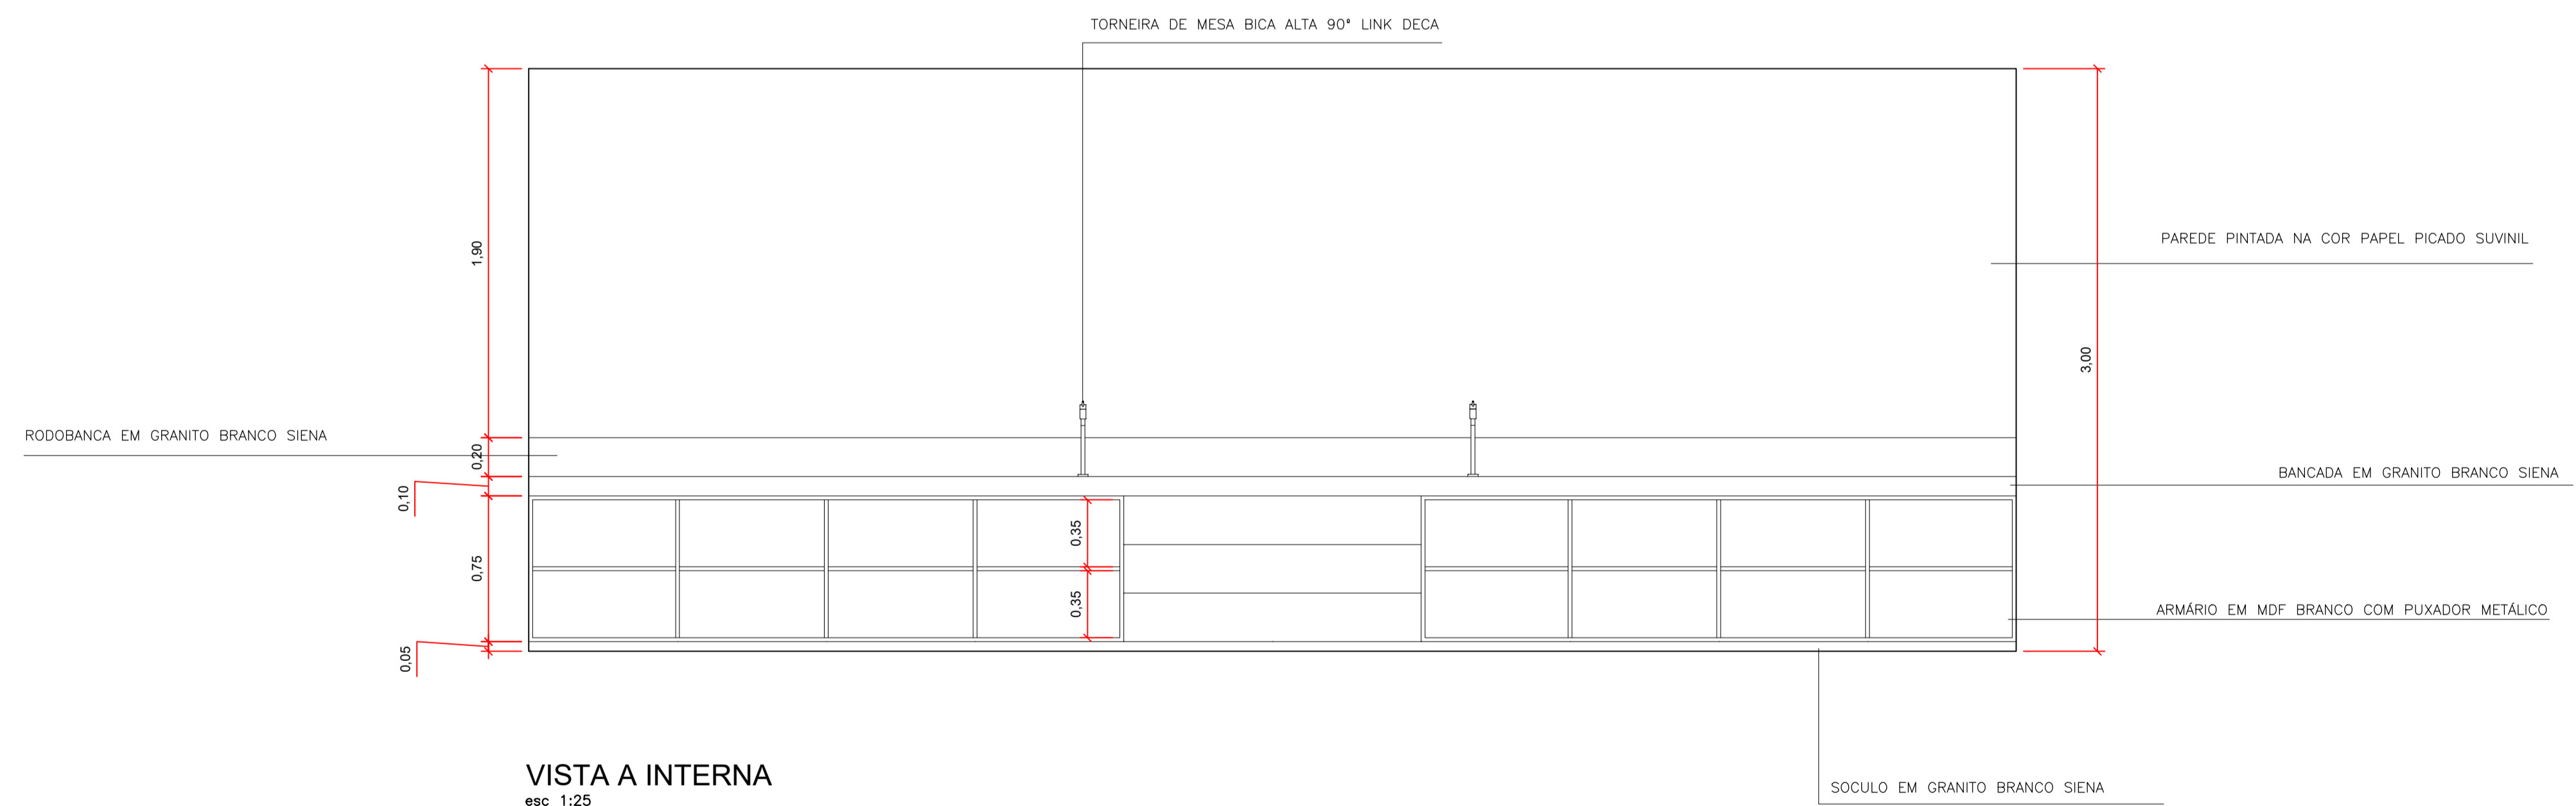


**VISTA A INTERNA**  
esc 1:25

<b>UNILAVRAS- CENTRO UNIVERSITÁRIO DE LAVRAS</b>		FOLHA:
CURSO: ARQUITETURA E URBANISMO	ALUNO(A): MARIANA LOPES LORENZON DE O.	10 / 12
DISCIPLINA: TRABALHO DE CONCLUSÃO DE CURSO	ORIENTADOR(A): NAYHARA CAMILA ANDRADE	DATA:
ASSUNTO: VISTAS A DETALHAMENTO SALA DE MASSAGEM	ESCALAS: INDICADA	20/12/23

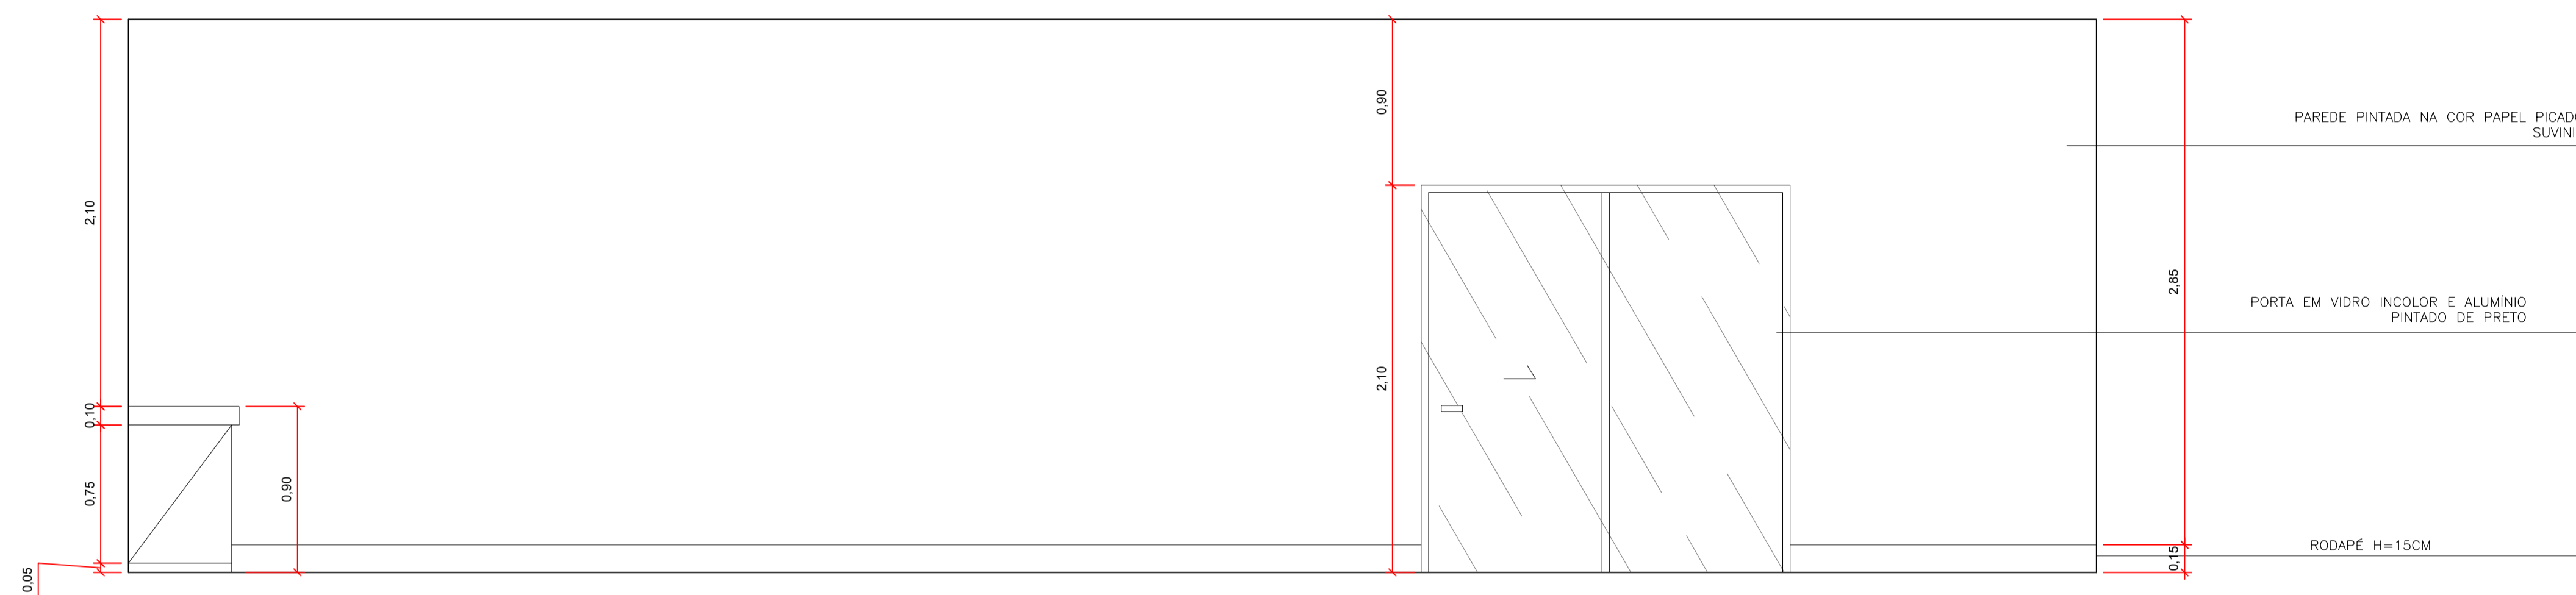


VISTA B  
esc 1:25

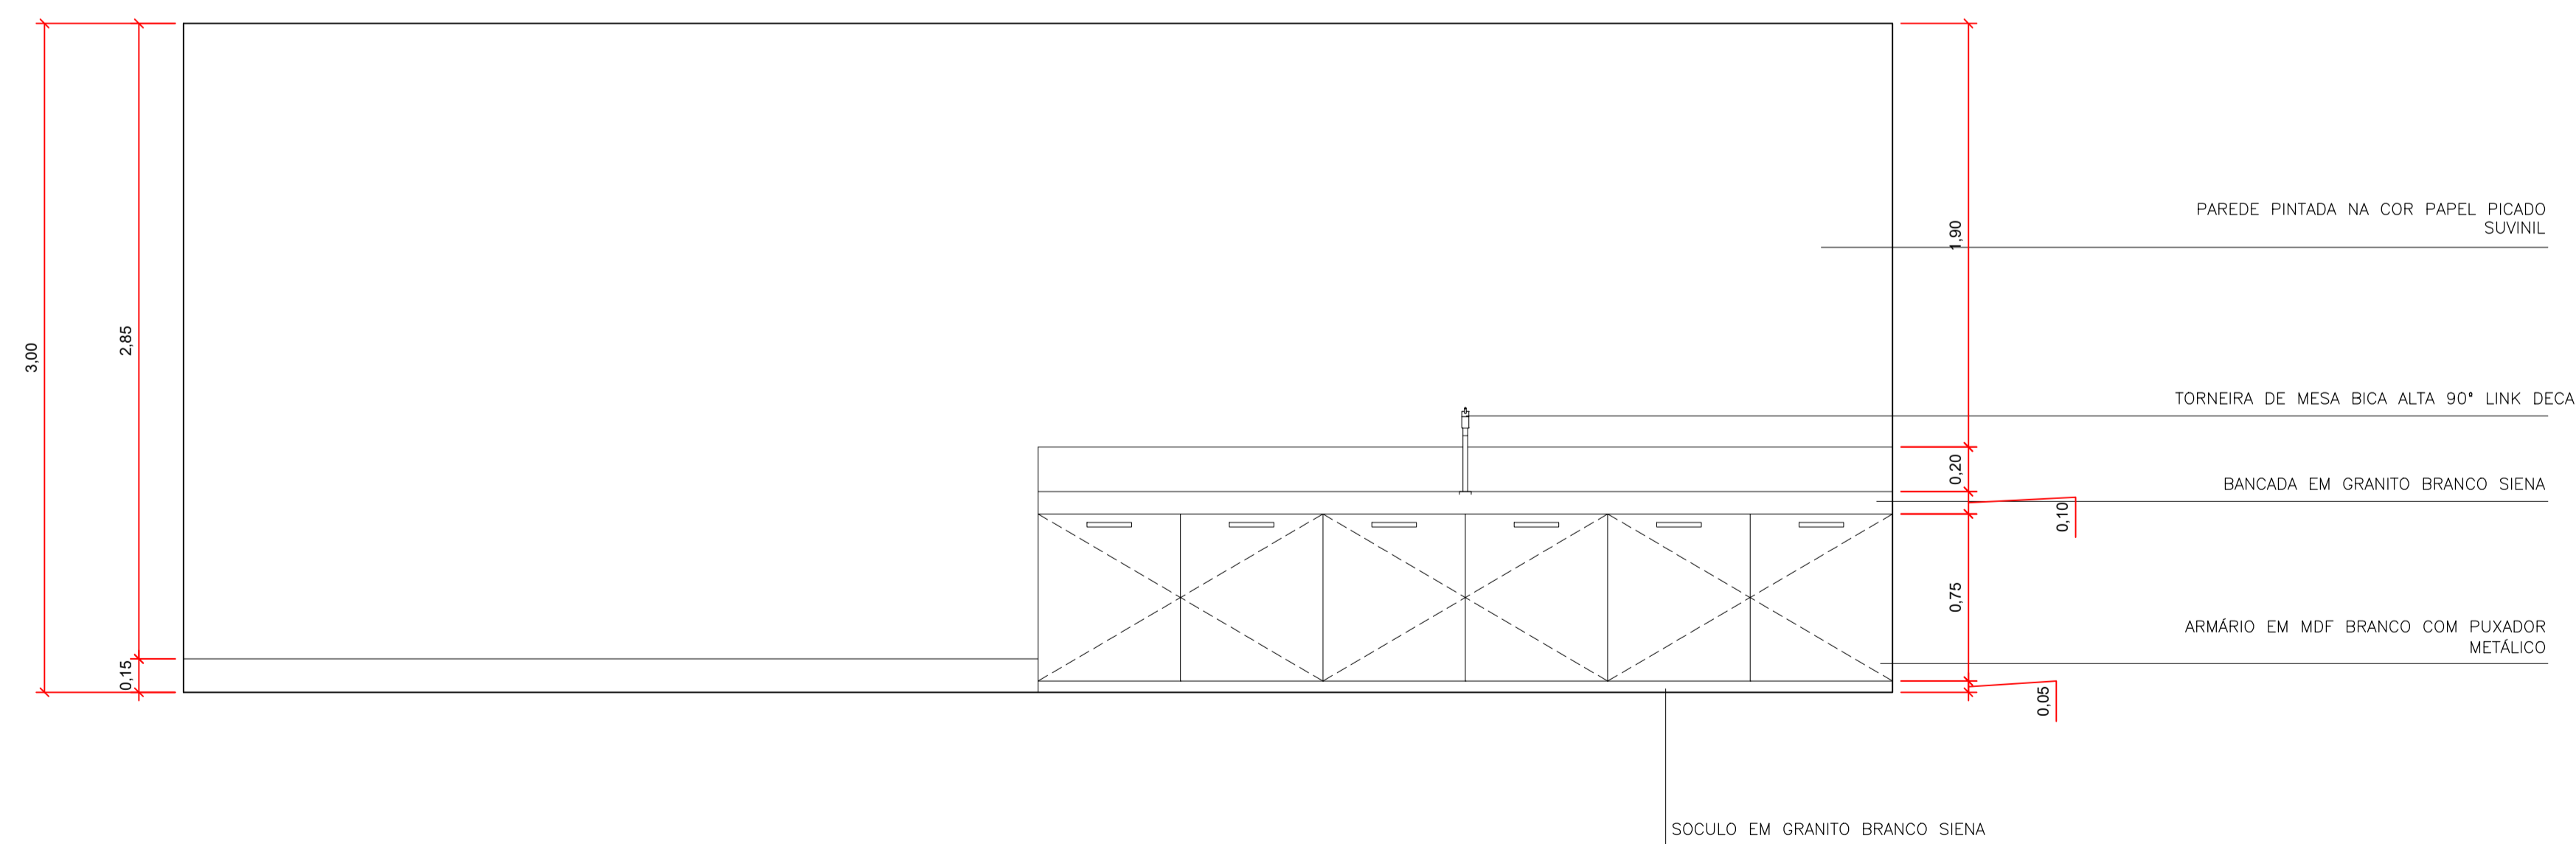


VISTA C  
esc 1:25

UNILAVRAS- CENTRO UNIVERSITÁRIO DE LAVRAS		FOLHA:
CURSO: ARQUITETURA E URBANISMO	ALUNO(A): MARIANA LOPES LORENZON DE O.	11 / 12
DISCIPLINA: TRABALHO DE CONCLUSÃO DE CURSO	ORIENTADOR(A): NAYHARA CAMILA ANDRADE	DATA:
ASSUNTO: VISTAS B E C DETALHAMENTO SALA DE MASSAGEM	ESCALAS: INDICADA	20/12/23

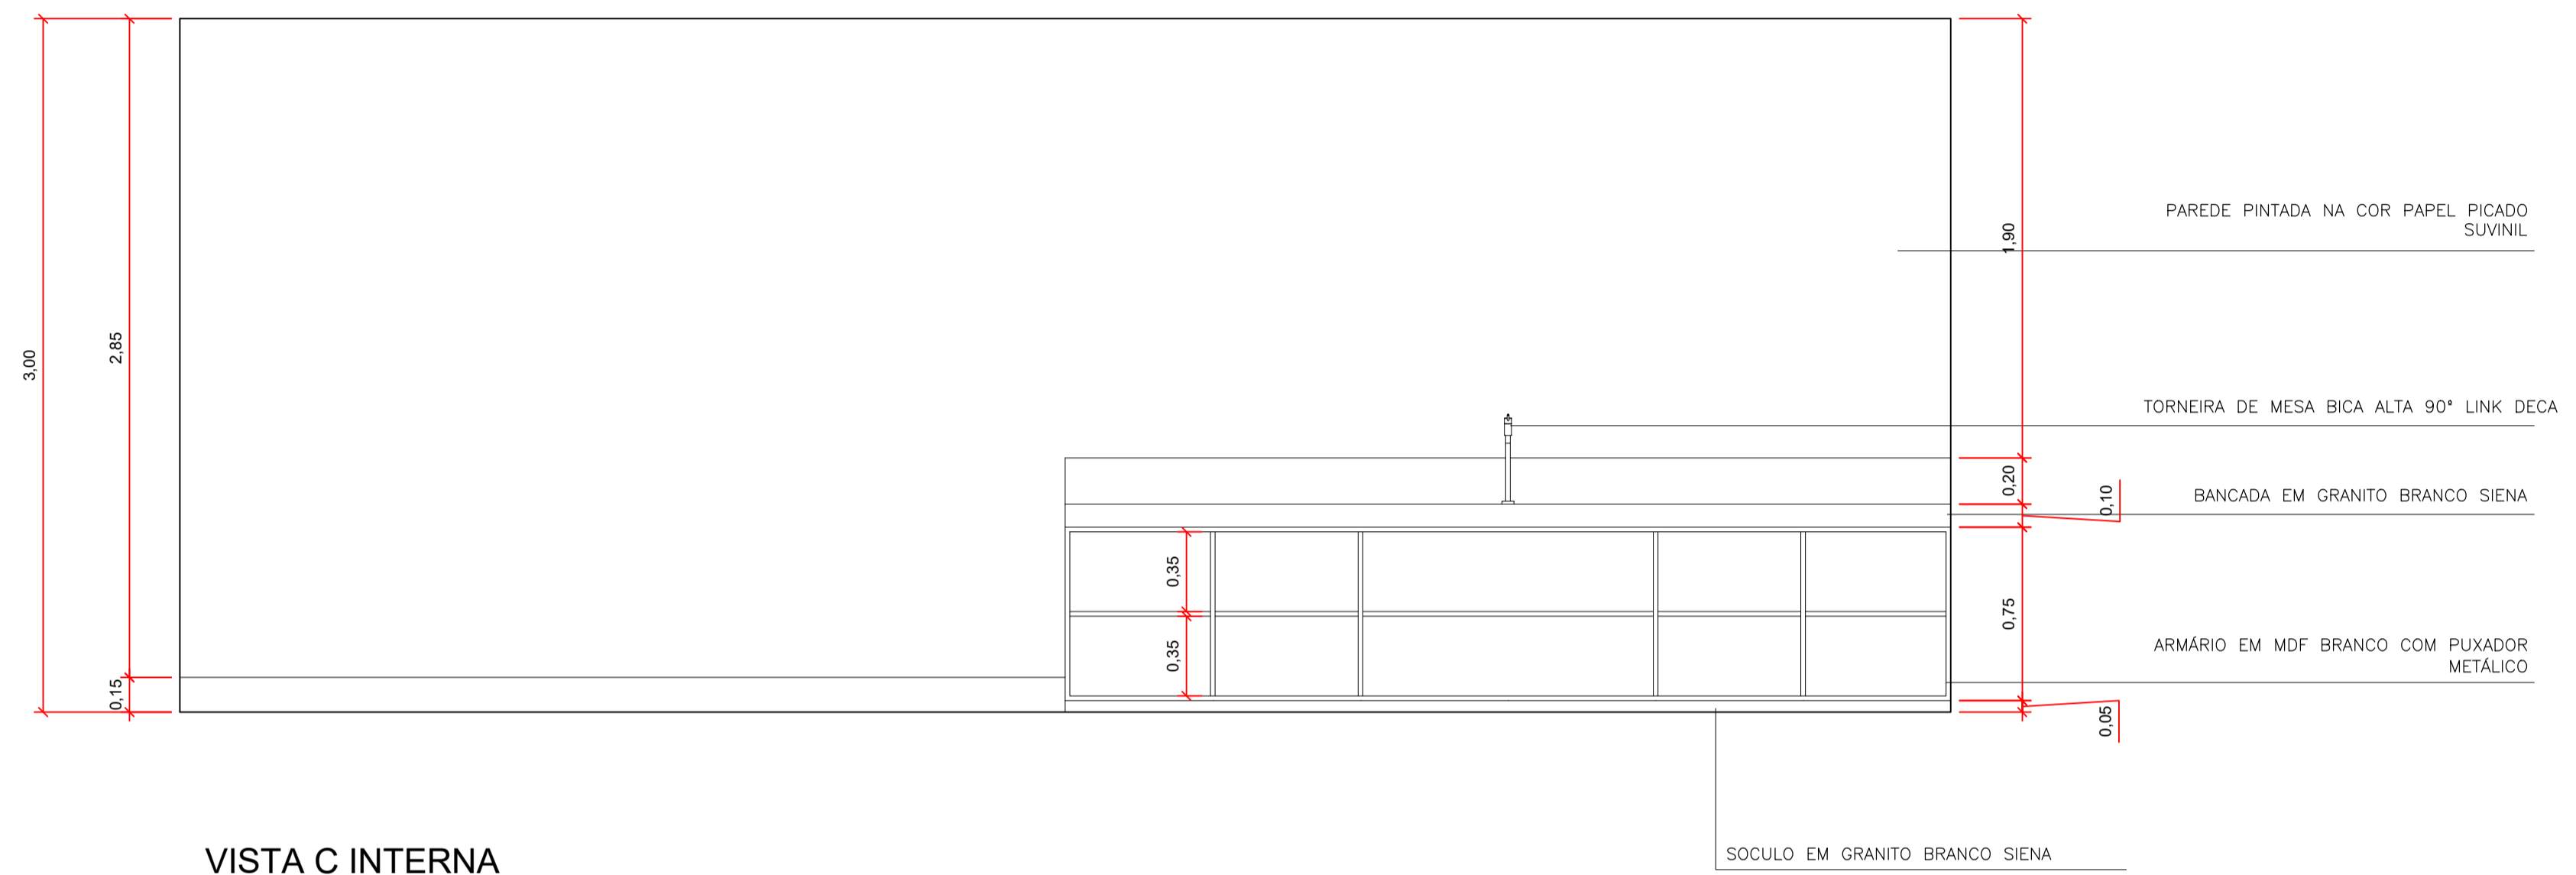

VISTA C INTERNA  
esc 1:25

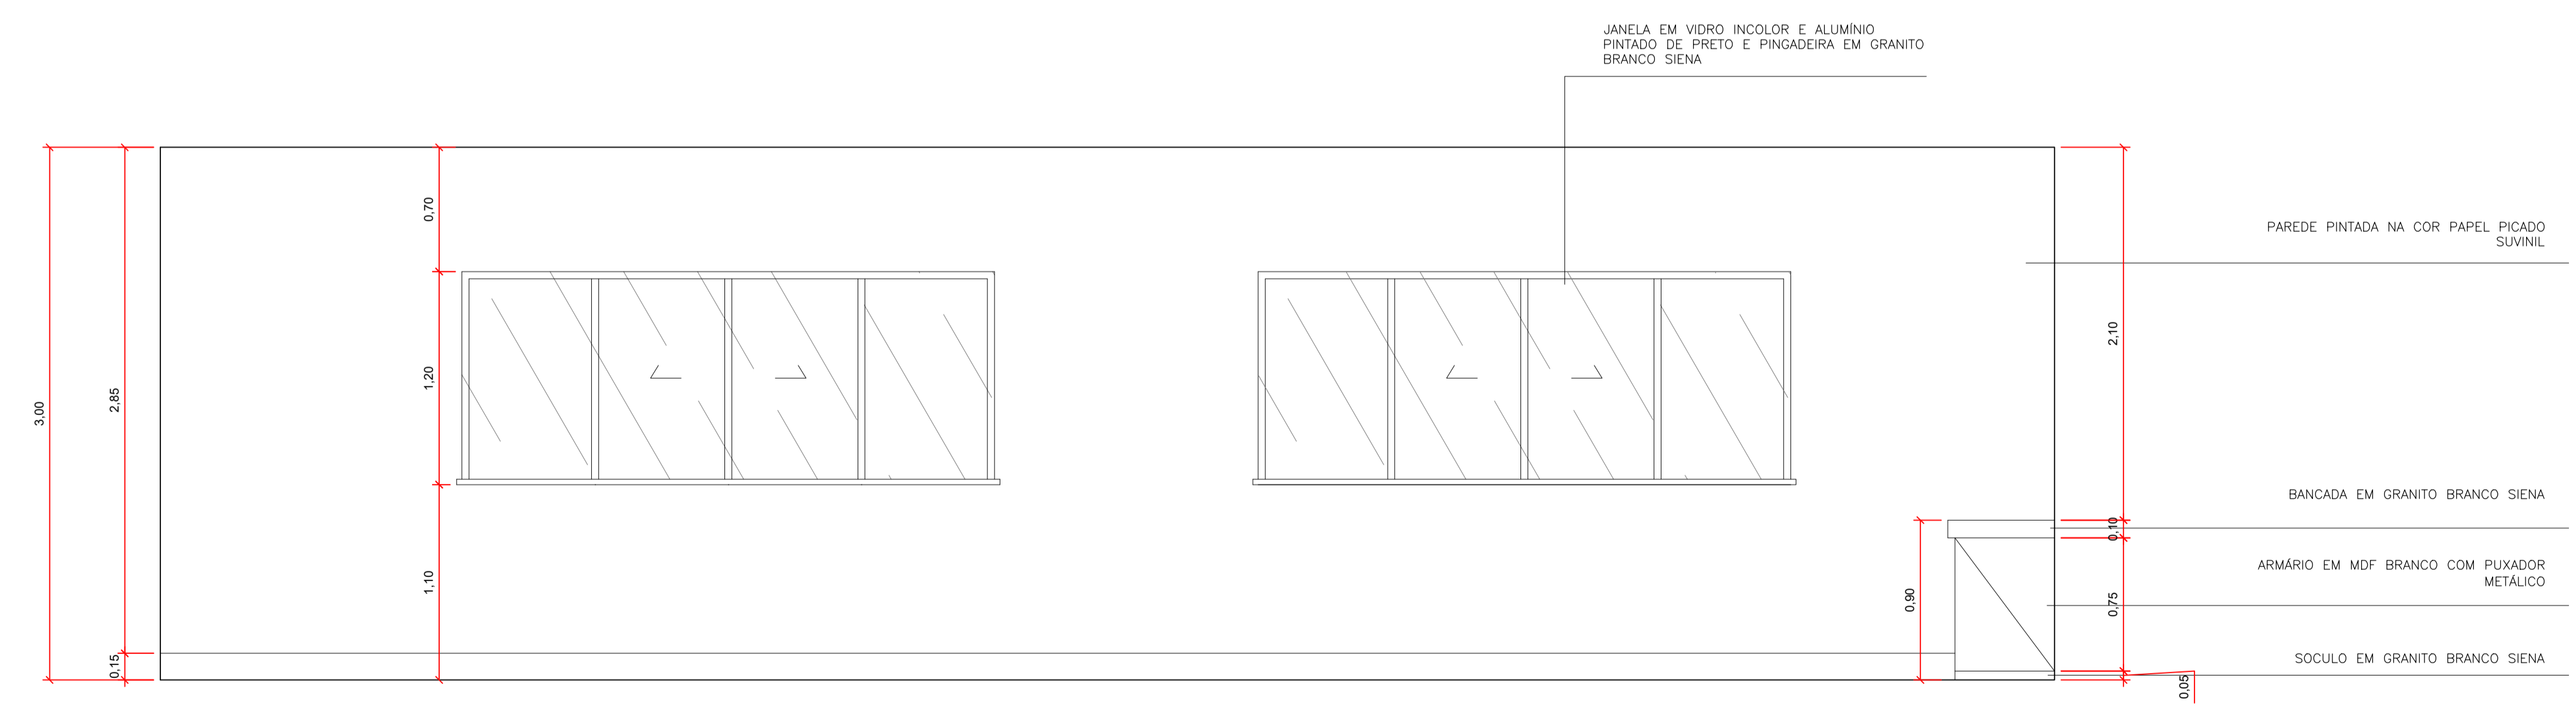

VISTA D  
esc 1:25

UNILAVRAS- CENTRO UNIVERSITÁRIO DE LAVRAS			FOLHA:
CURSO:	ARQUITETURA E URBANISMO	ALUNO(A):	MARIANA LOPES LORENZON DE O.
DISCIPLINA:	TRABALHO DE CONCLUSÃO DE CURSO	ORIENTADOR(A):	NAYHARA CAMILA ANDRADE
ASSUNTO:	VISTAS C INTERNA E D DETALHAMENTO SALA DE MASSAGEM	ESCALAS:	INDICADA
			12 / 12
			DATA: 20/12/23