


**QUADRO DE ESQUADRIAS**


PORTAS				
CÓDIGO	DIMENSÕES [cm]	MATERIAL	QUANTIDADE	TIPO
P1	0,80x2,10	MADERA	17	ABRIR - 1 FOLHA
P2	0,70x2,10	MADERA	1	ABRIR - 1 FOLHA
P3	3,00x2,10	VIDRO	3	CORRER - 2 FOLHAS
P4	2,00x2,10	VIDRO	5	ABRIR - 2 FOLHAS
P5	2,00x2,10	VIDRO	1	CORRER - 1 FOLHAS
P6	3,00x2,10	ALUMÍNIO	1	ABRIR - 2 FOLHAS
P7	3,00x2,20	ALUMÍNIO	2	CORRER - 1 FOLHA
P8	3,00x2,20	ALUMÍNIO	1	CORRER - 1 FOLHA
P9	3,00x2,10	VIDRO	1	CORRER - 1 FOLHA
P10	3,00x2,10	MADERA	1	CAMARÃO - 3 FOLHAS
JANELAS				
CÓDIGO	DIMENSÕES [cm]	MATERIAL	QUANTIDADE	TIPO
J1	8,30x1,00/3,20	VIDRO	3	MAXIM-AR
J2	2,00x1,50/1,00	VIDRO	3	CORRER
J3	4,00x0,80/1,80	VIDRO	1	MAXIM-AR
J4	3,00x2,10	VIDRO	4	FIXA
J5	4,20x0,80/1,80	VIDRO	2	MAXIM-AR
J6	2,00x2,10	VIDRO	1	FIXA
J7	3,48x0,80/2,10	VIDRO	2	MAXIM-AR
J8	3,00x0,80/1,80	VIDRO	1	MAXIM-AR
J9	1,30x0,80/1,80	VIDRO	2	MAXIM-AR

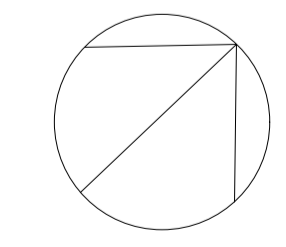

**PLANTA TÉCNICA**  
esc 1:250

CURSO: ARQUITETURA E URBANISMO	TURMA: 1º PERÍODO
DISCIPLINA: TRABALHO DE CONCLUSÃO DE CURSO	
DOCENTE: LIVIA DE MELO MESQUITA	
ASSUNTO: PLANTA TÉCNICA	FOLHA: 14
ALUNO: BRUNNA CRISTINA SANTOS	DATA: 22/11/2022
	ESCALA: INDICADA



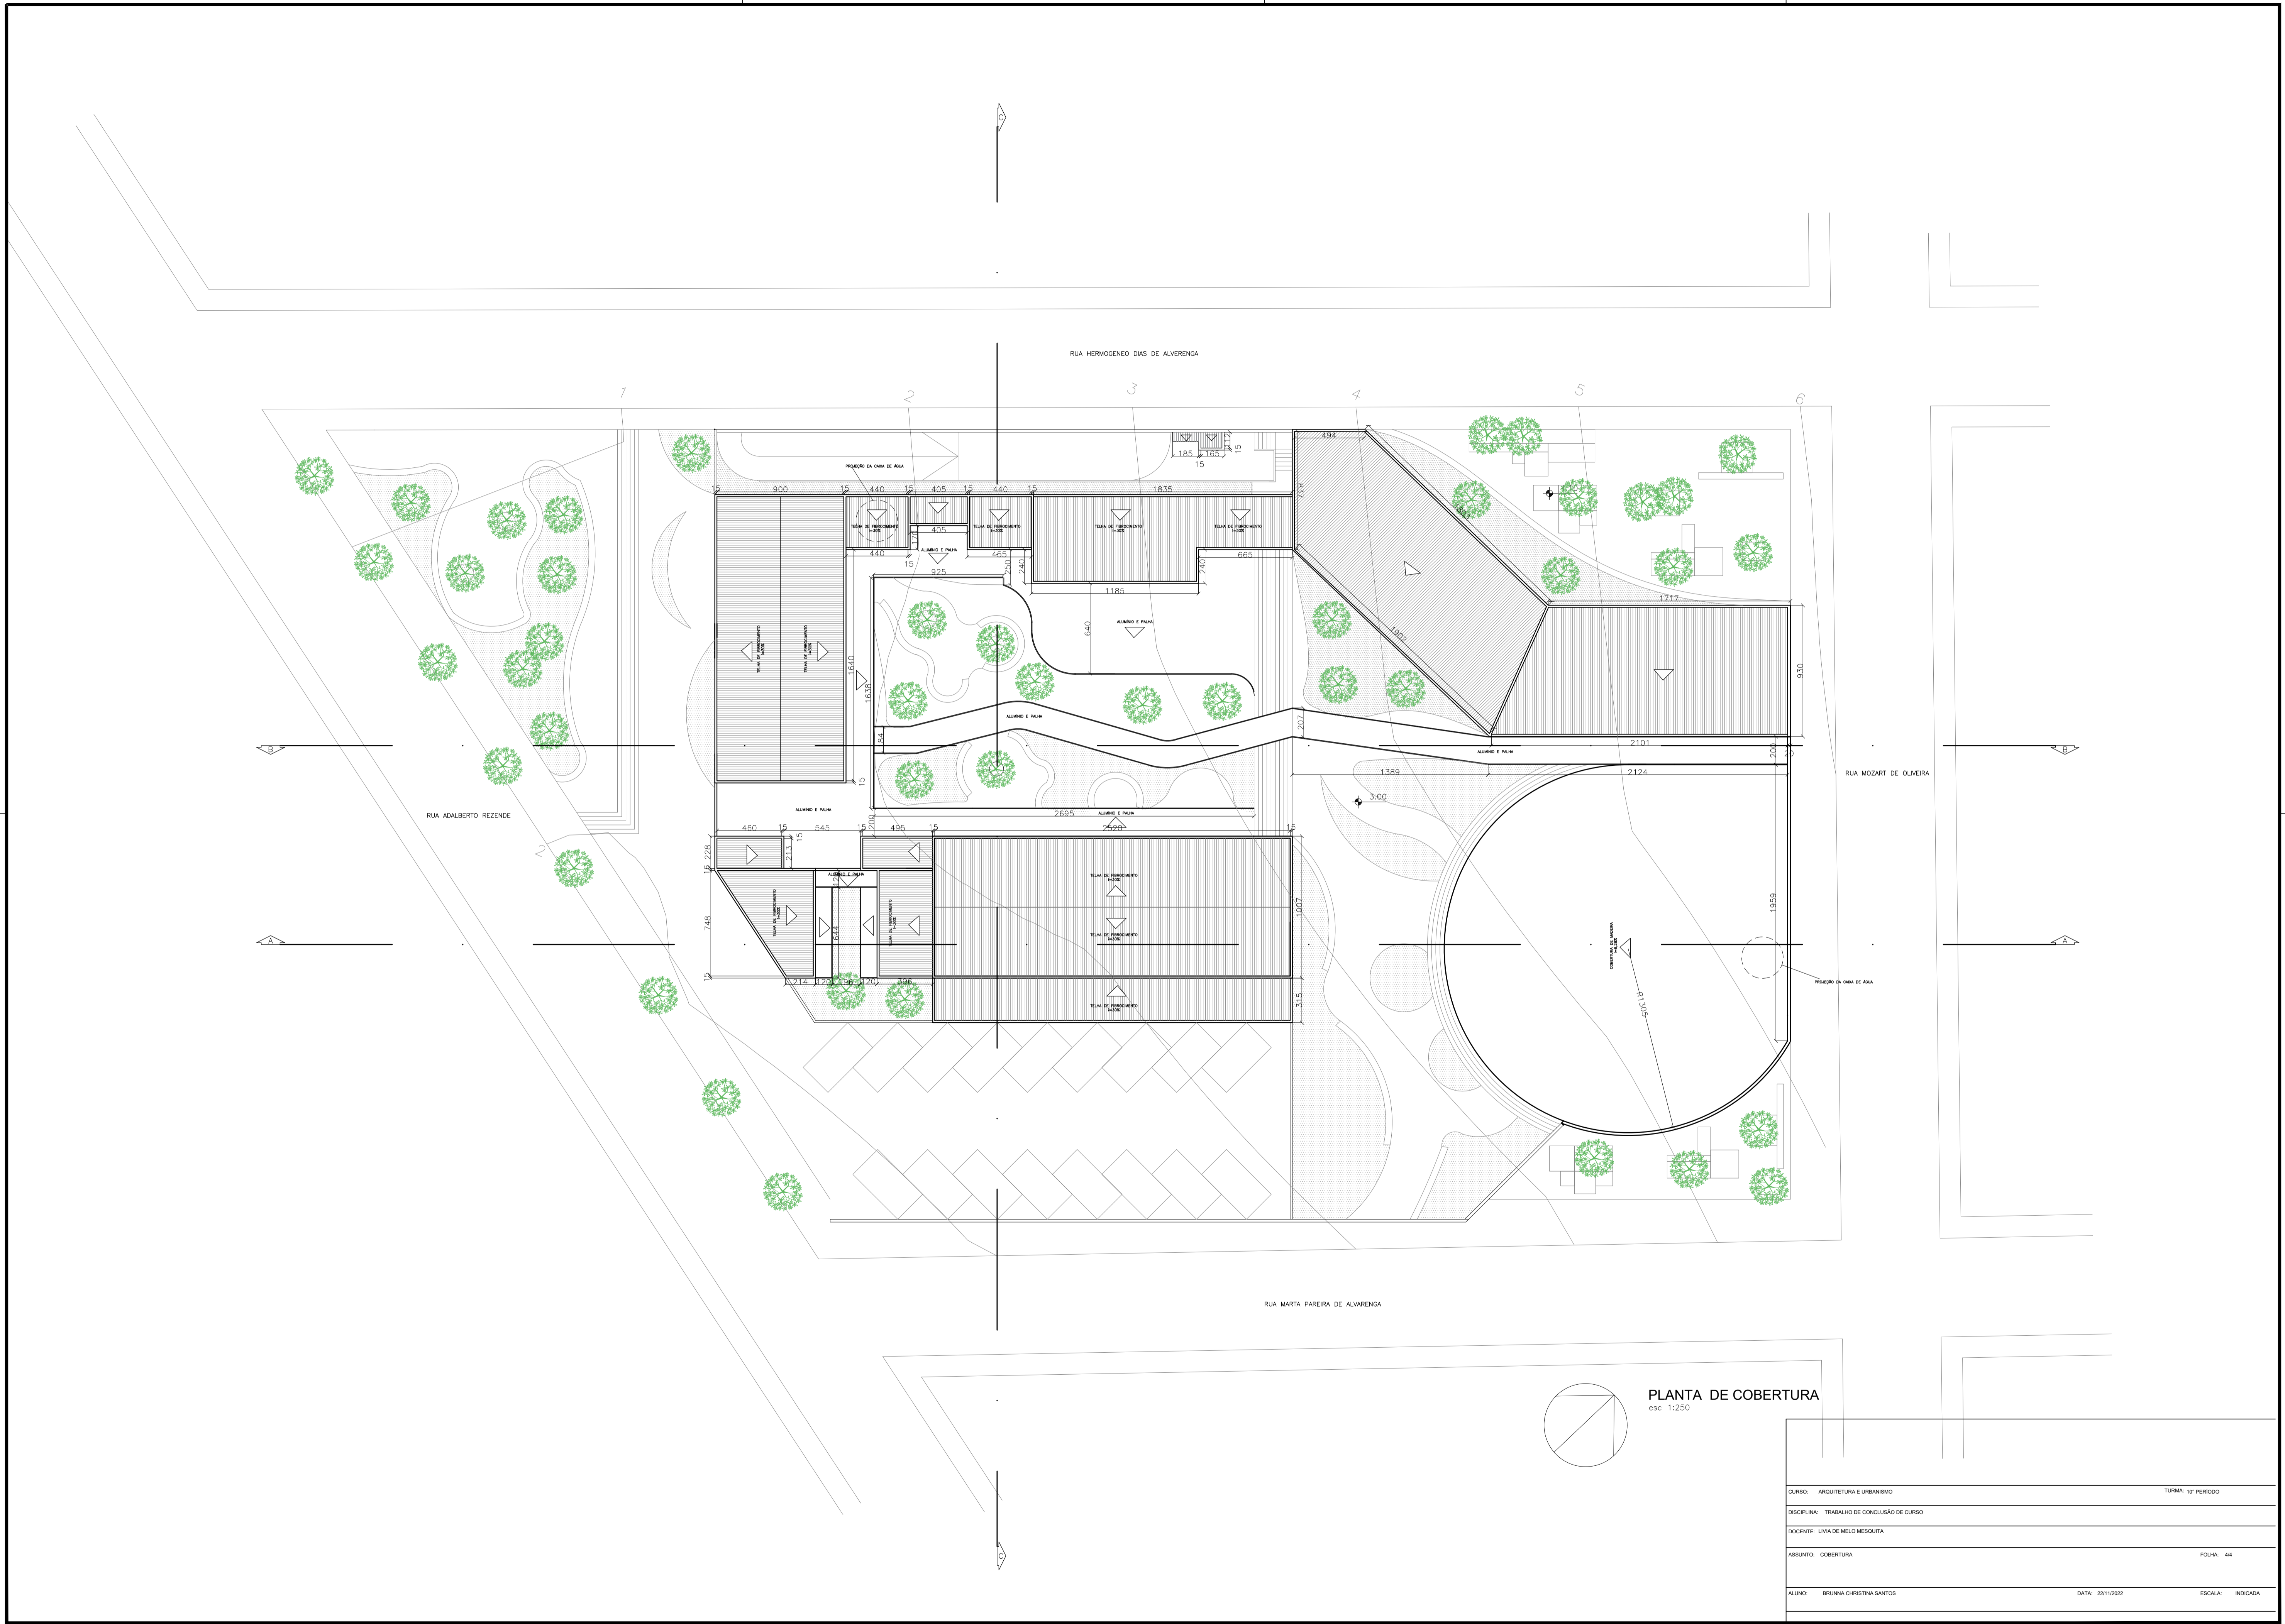

**PLANTA DE COBERTURA**

esc: 1:250

CURSO: ARQUITETURA E URBANISMO	TURMA: 1º PERÍODO
DISCIPLINA: TRABALHO DE CONCLUSÃO DE CURSO	
DOCENTE: LIVIA DE MELO MESQUITA	
ASSUNTO: COBERTURA	FOLHA: 44
ALUNO: BRUNNA CRISTINA SANTOS	DATA: 22/11/2022
	ESCALA: INDICADA

